



UNIVERSITAS ISLAM
INDONESIA

FAKULTAS TEKNIK SIPIL
DAN PERENCANAAN
JURUSAN TEKNIK
LINGKUNGAN

TUGAS AKHIR

NAMA / NIM

Dwita Indry Tyasneki
14513074

JUDUL GAMBAR

Rencana Saluran Air
Hujan Basement

DOSEN

Dr. Ir. Kasam., M.T

KETERANGAN

Sumber: As Built Drawing
Rumah Sakit "JIH" Yogyakarta

SKALA

1 : NTS

NO.GBR / JUMLAH

6

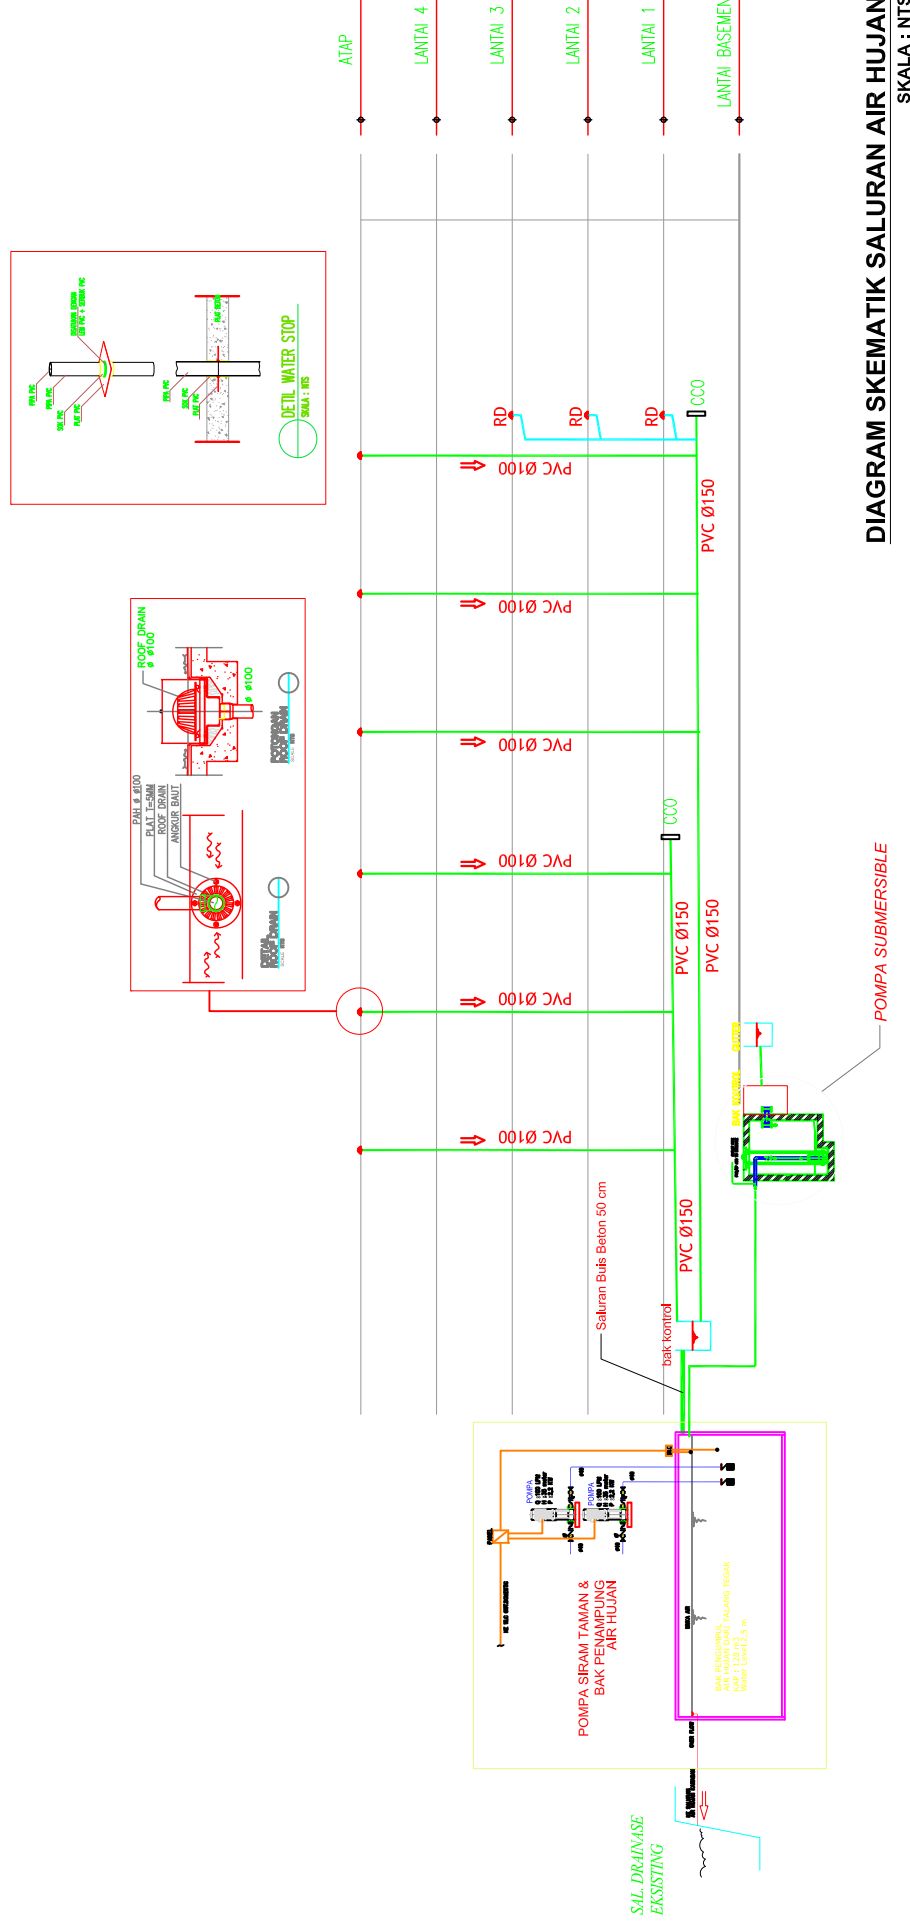


DIAGRAM SKEMATIK SALURAN AIR HUJAN
SKALA : NTS