


Lampiran 2

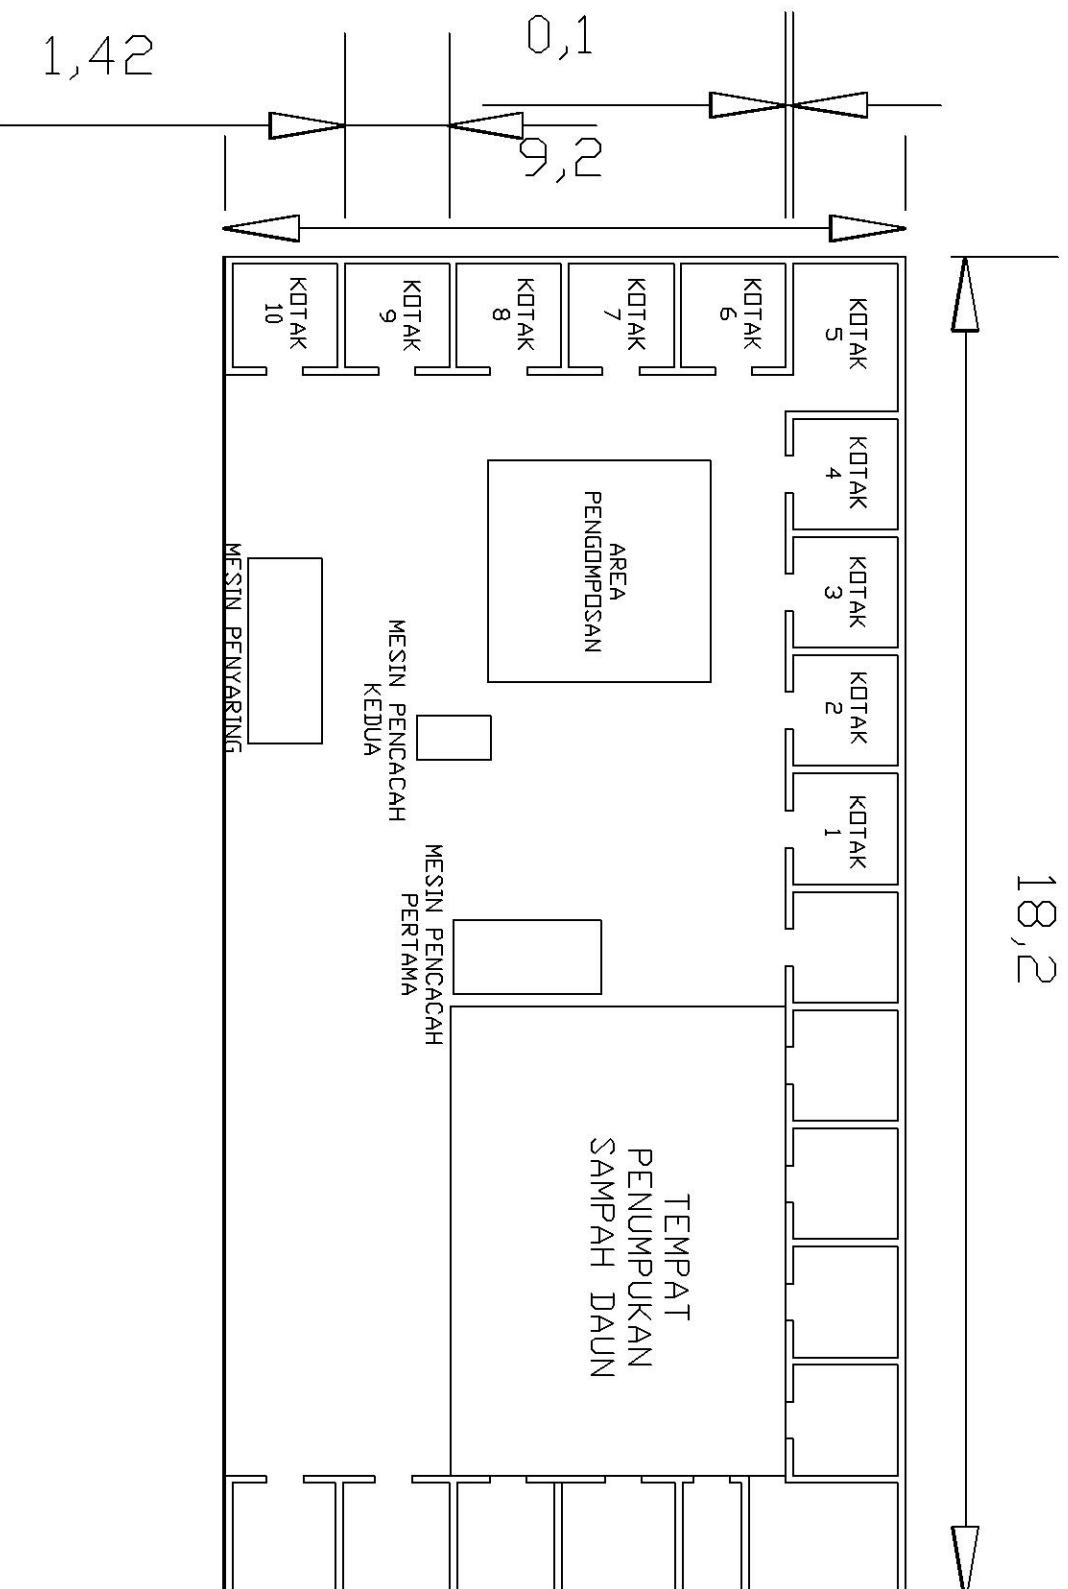

Program Studi Teknik Lingkungan
 Fakultas Teknik Sipil dan Perencanaan
 Universitas Islam Indonesia

Nama

Ahmad Zaky Abdillah

NIM

14513158

Judul Gambar

Tampak atas desain lama
 TPS 3R Gunungpring

Dosen

Dr. Ir. Kassam, MT
 Fajri Mulya Iresha, ST, MT

No Gambar Jml Gambar

01 04