

HAK CIPTA DILINDUNGI
UNDANG-UNDANG
DILARANG MENIRU, MENYALIN,
MEMPERBANYAK DAN MERUBAH
SELURUH ATAU SEBAGIAN
UNTUK KEPENTINGAN LAIN
TANPA SEIJIN DAN
SEPERENGETAHUAN
PERENCANA

NAMA KEGIATAN

REVIEW DESIGN
PARSLEY

LOKASI

JI. SOLO
YOGYAKARTA

OWNER

TEAM PERENCANA

PARAF

STRUKTUR

Ir. BENNY PUSPANTORO, M.Sc

KETERANGAN / CATATAN

JUDUL GAMBAR

SKALA


KODE GAMBAR

NO. GAMBAR

JUMLAH

STR

TAHUN 2017

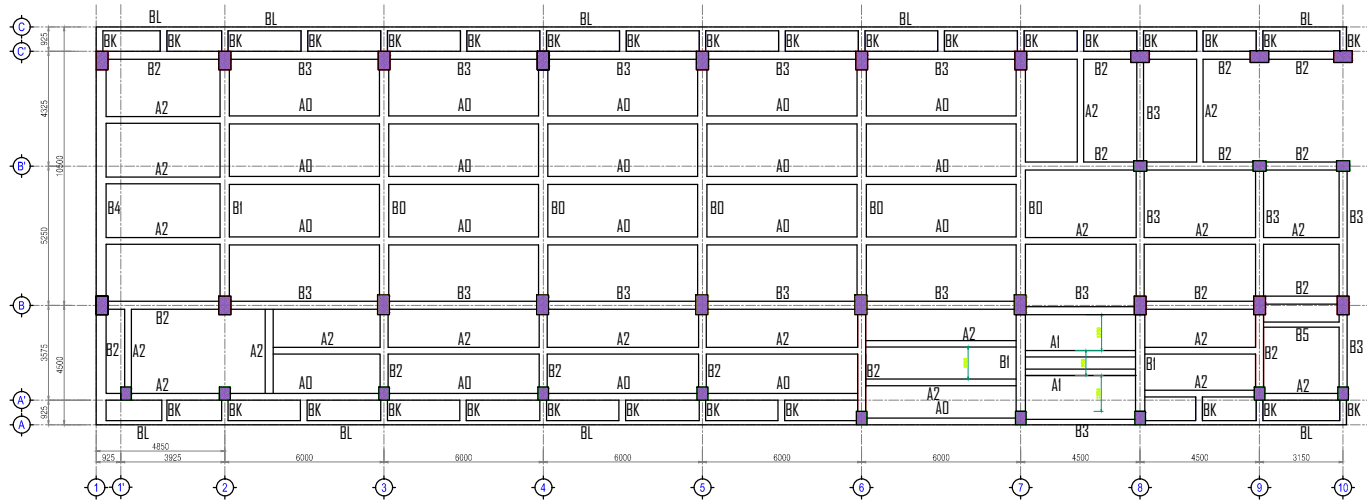

RENCANA BALOK LANTAI DASAR

Skala 1 : 200



NOTES:

NOTASI	DIMENSI	KETERANGAN
B0	350 x 850	BALOK BETON
B1	350 x 800	BALOK BETON
B2	300 x 400	BALOK BETON
B3	300 x 500	BALOK BETON
B4	300 x 800	BALOK BETON
B5	350 x 850	BALOK BETON
A0	250 x 500	BALOK BETON
A1	250 x 500	BALOK BETON
A2	250 x 400	BALOK BETON

SPEKIFIKASI:

MUTU BETON (f_c)	25 MPa
MUTU BAJA (f_y)	400 MPa

HAK CIPTA DILINDUNGI
UNDANG-UNDANG
DILARANG MENIRU, MENYALIN,
MEMPERBANYAK DAN MERUBAH
SELURUH ATAU SEBAGIAN
UNTUK KEPENTINGAN LAIN
TANPA SEIJIN DAN
SEPERINGETAHUAAN
PERENCANA

NAMA KEGIATAN

REVIEW DESIGN
PARSLEY

LOKASI

JI. SOLO
YOGYAKARTA

OWNER

TEAM PERENCANA PARAF

STRUKTUR
Ir. BENNY PUSPANTORO, M.Sc


KETERANGAN / CATATAN

JUDUL GAMBAR SKALA

KODE GAMBAR NO. GAMBAR JUMLAH

STR

TAHUN 2017

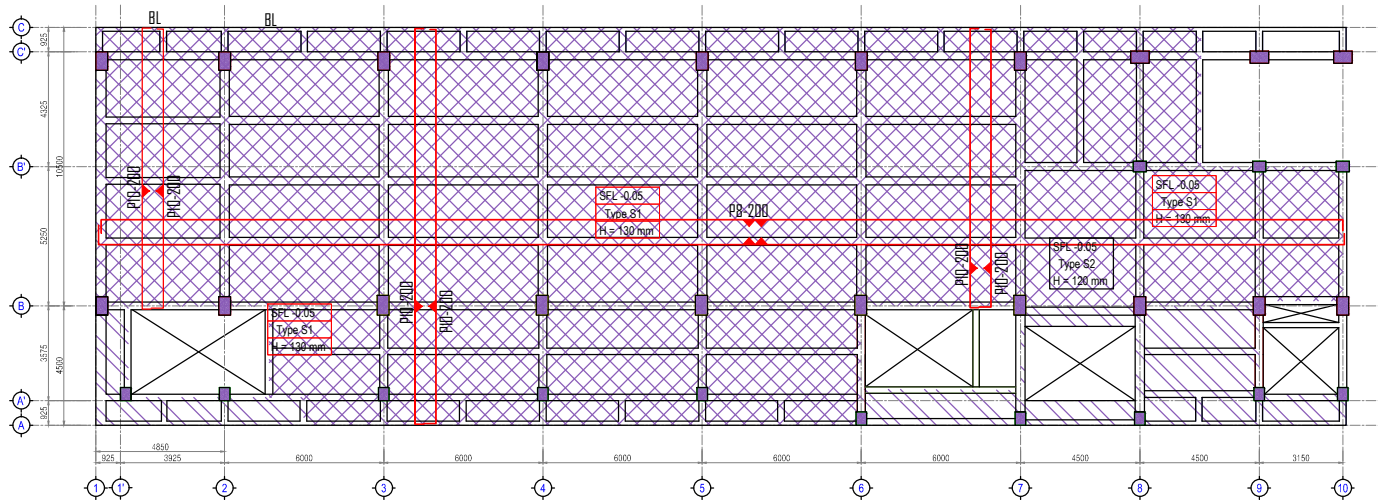

RENCANA PLAT LANTAI DASAR

Skala 1 : 200



NOTES:		
NOTASI	DIMENSI	KETERANGAN
S1	130	PLAT BETON
S2	120	PLAT BETON
SPESIFIKASI:		
MUTU BETON (f _c)		25 MPa
MUTU BAJA (f _y)		400 MPa