

NAMA

DENAH  
DINAS  
KESEHATAN

LOKASI



GEDUNG  
DINAS  
KESEHATAN  
PEMALANG


SKALA

1 : 100

TAHUN

2018

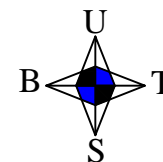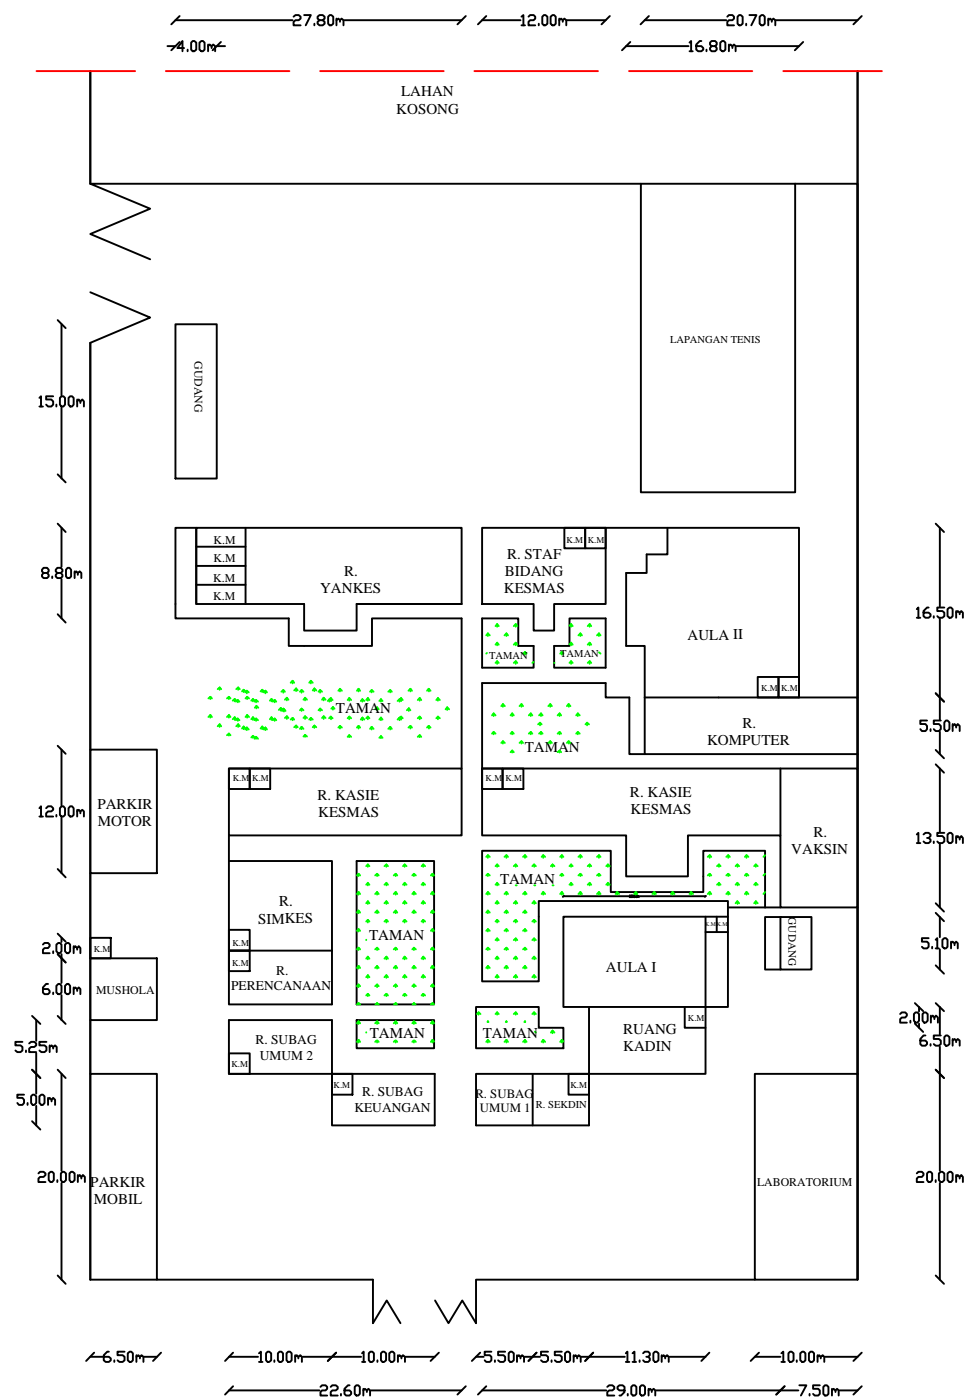

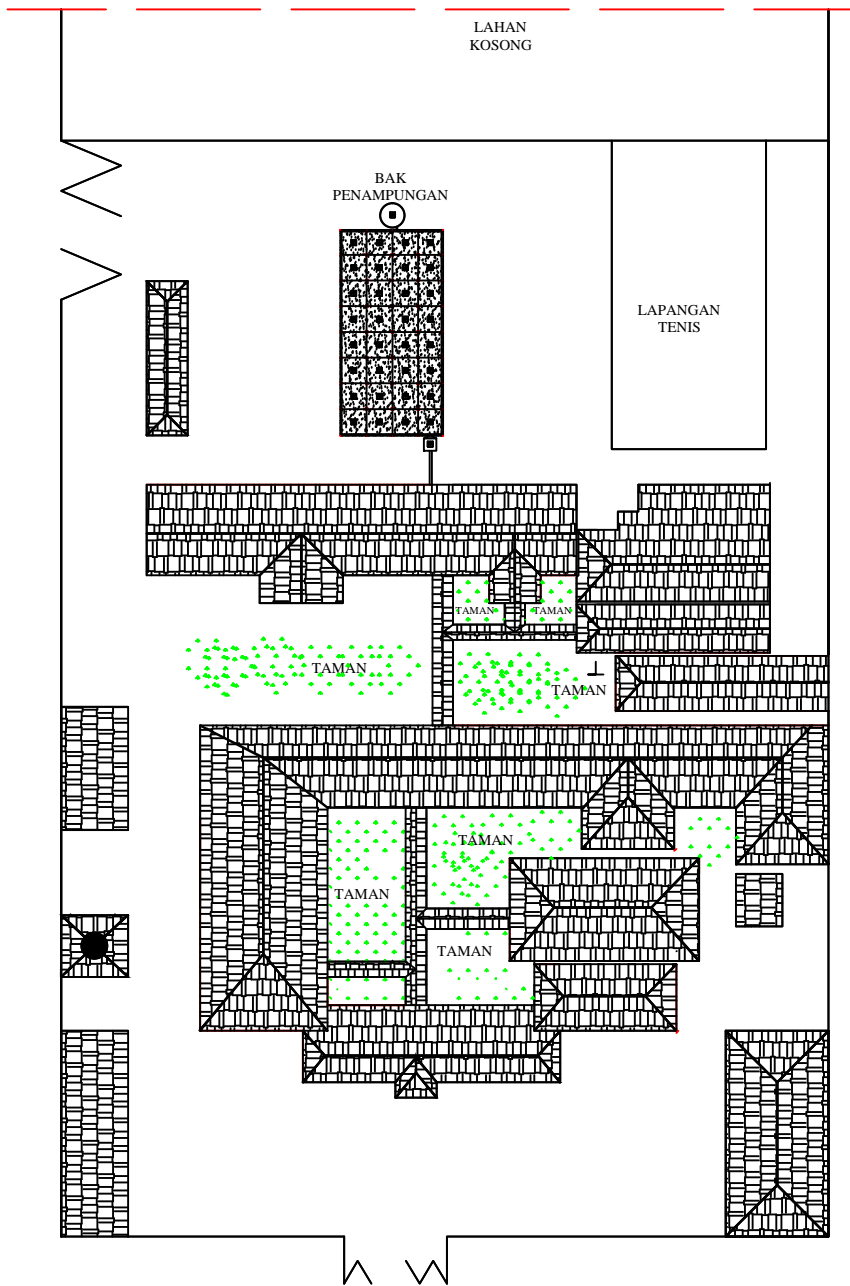

NAMA

LOKASI  
PENAMPUNGAN  
AIR  
HUJAN

LOKASI



GEDUNG  
DINAS  
KESEHATAN  
PEMALANG

SKALA

1 : 100

TAHUN

2018

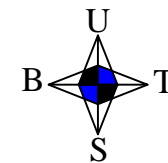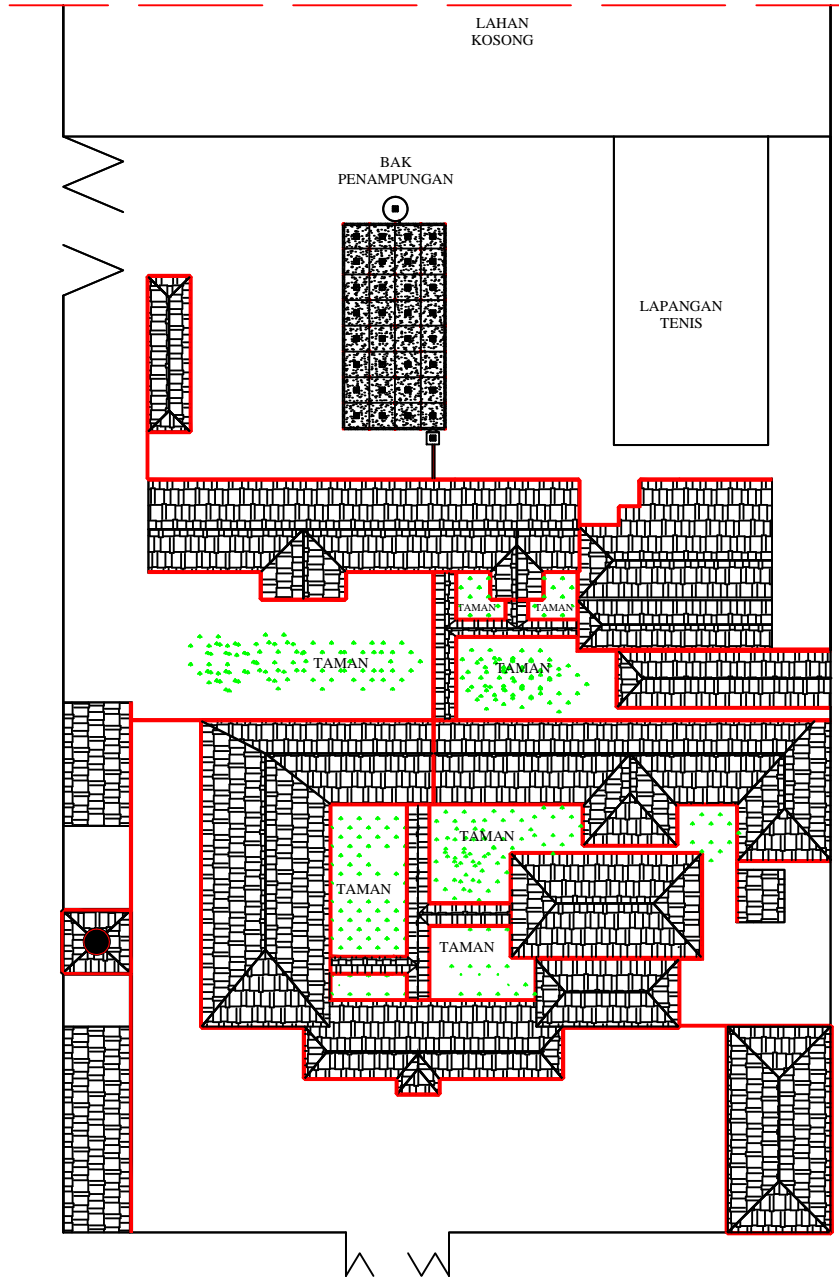

 DENAH TALANG AIR  
SKALA 1:100



NAMA

JALUR  
TALANG  
AIR

LOKASI


GEDUNG  
DINAS  
KESEHATAN  
PEMALANG

SKALA

1 : 100

TAHUN

2018

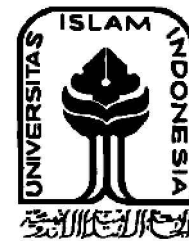

NAMA

DENAH  
ATAP  
POTONGAN

LOKASI



GEDUNG  
DINAS  
KESEHATAN  
PEMALANG

SKALA

1 : 100

TAHUN

2018

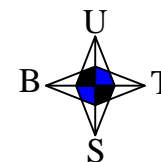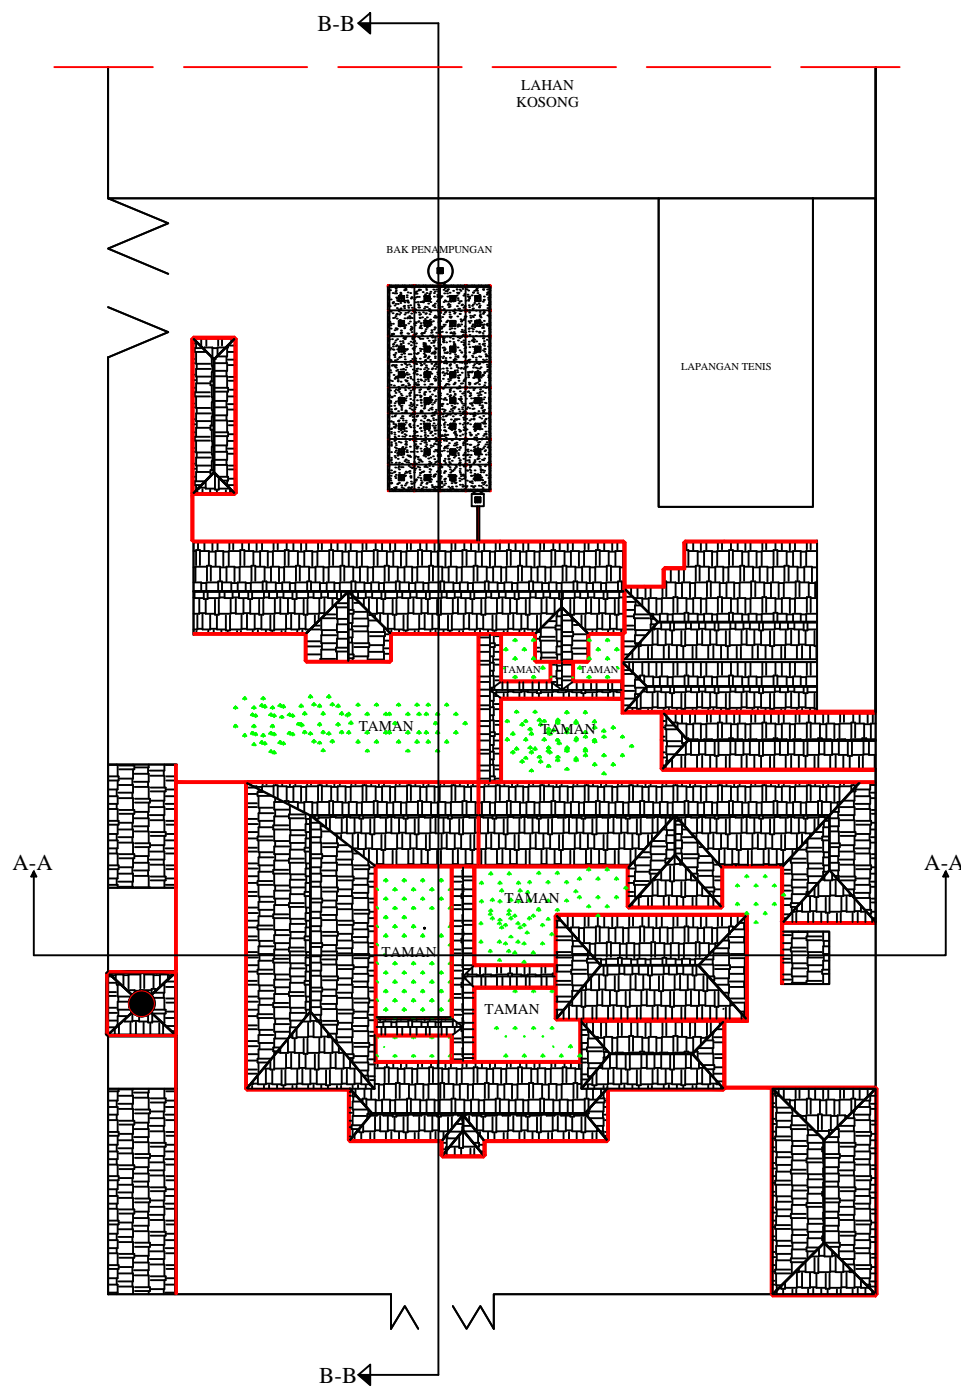



NAMA

POTONGAN  
A-A

LOKASI


GEDUNG  
DINAS  
KESEHATAN  
PEMALANG

SKALA

1 : 100

TAHUN

2018

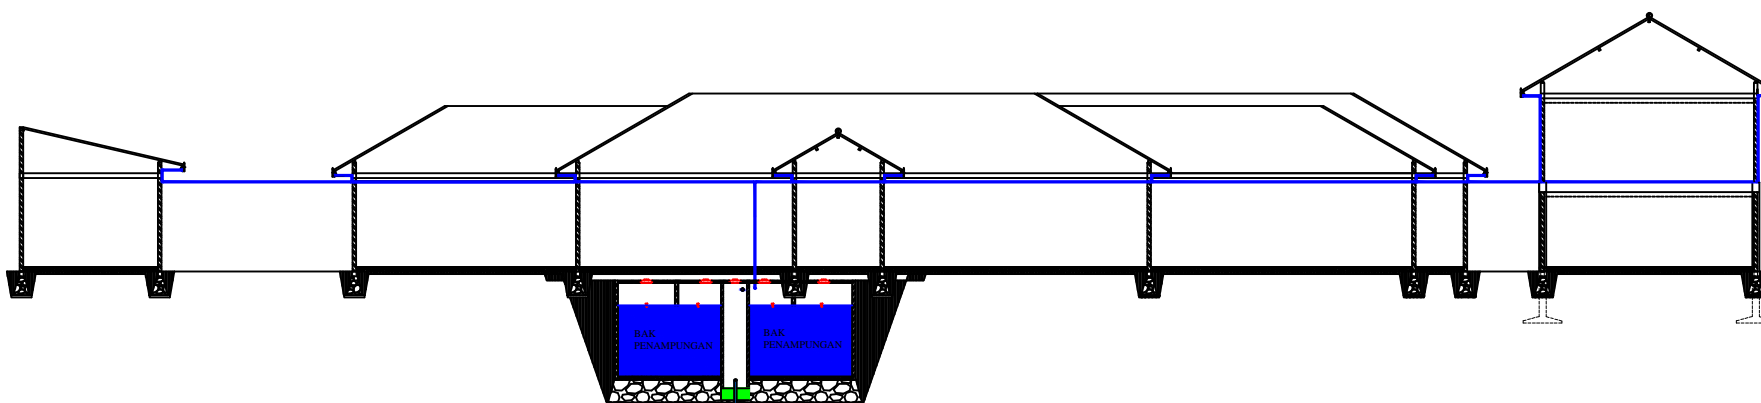



NAMA

POTONGAN  
B-B

LOKASI


GEDUNG  
DINAS  
KESEHATAN  
PEMALANG

SKALA

1 : 100

TAHUN

2018

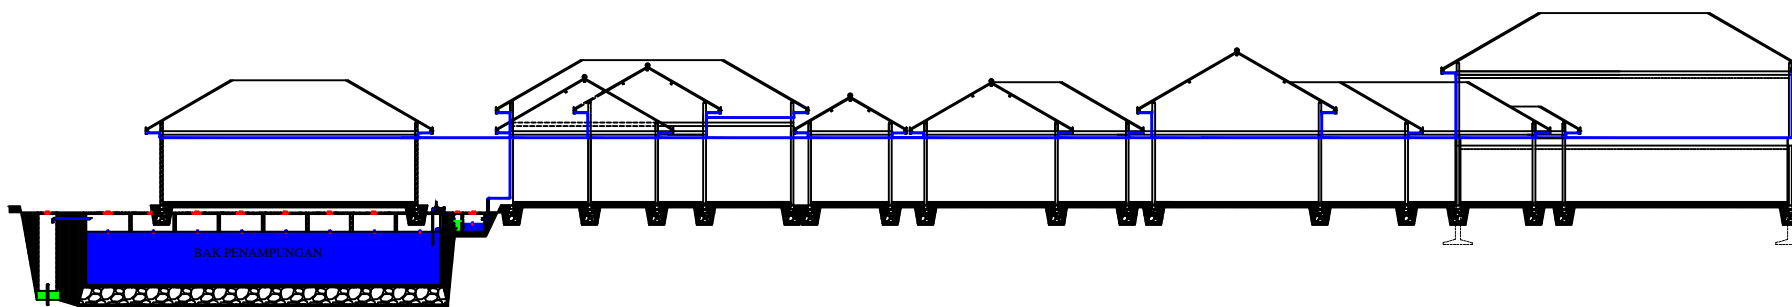



NAMA

DETAIL  
PENAMPUNGAN  
POTONGAN  
A-A

LOKASI



GEDUNG  
DINAS  
KESEHATAN  
PEMALANG

SKALA

1 : 100

TAHUN

2018

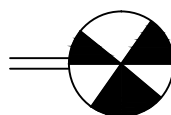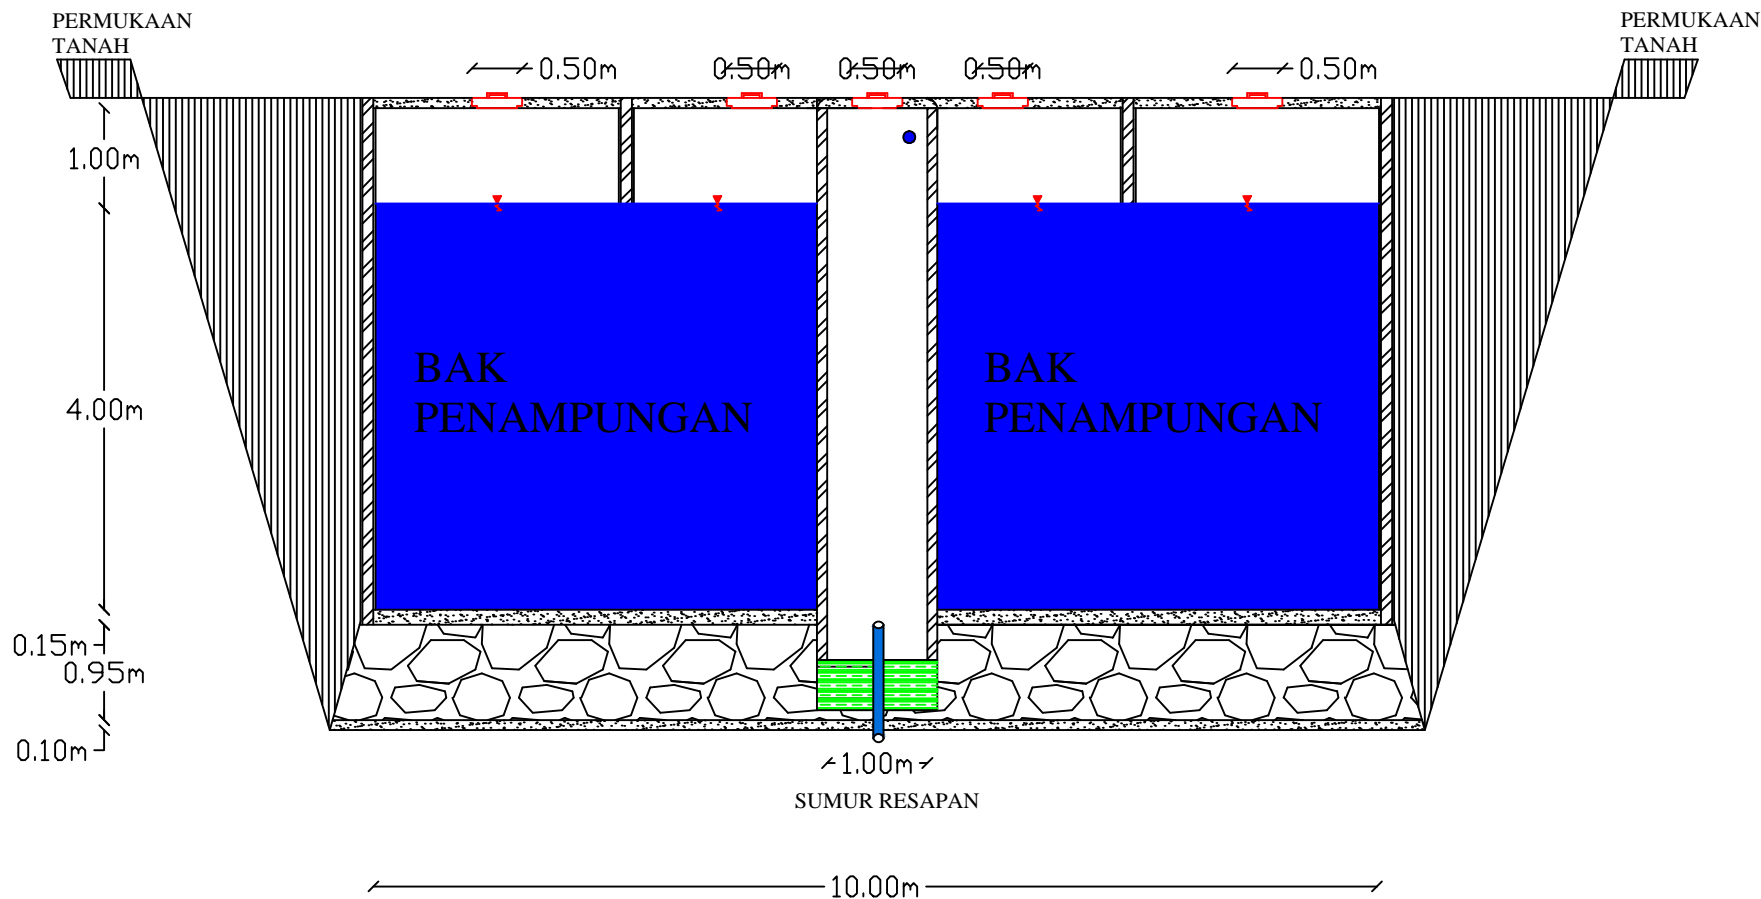

DETAIL PENAMPUNGAN POTONGAN A -A

SKALA 1:100



NAMA

DETAIL  
PENAMPUNGAN  
POTONGAN  
B - B

LOKASI


GEDUNG  
DINAS  
KESEHATAN  
PEMALANG


SKALA

1 : 100

TAHUN

2018

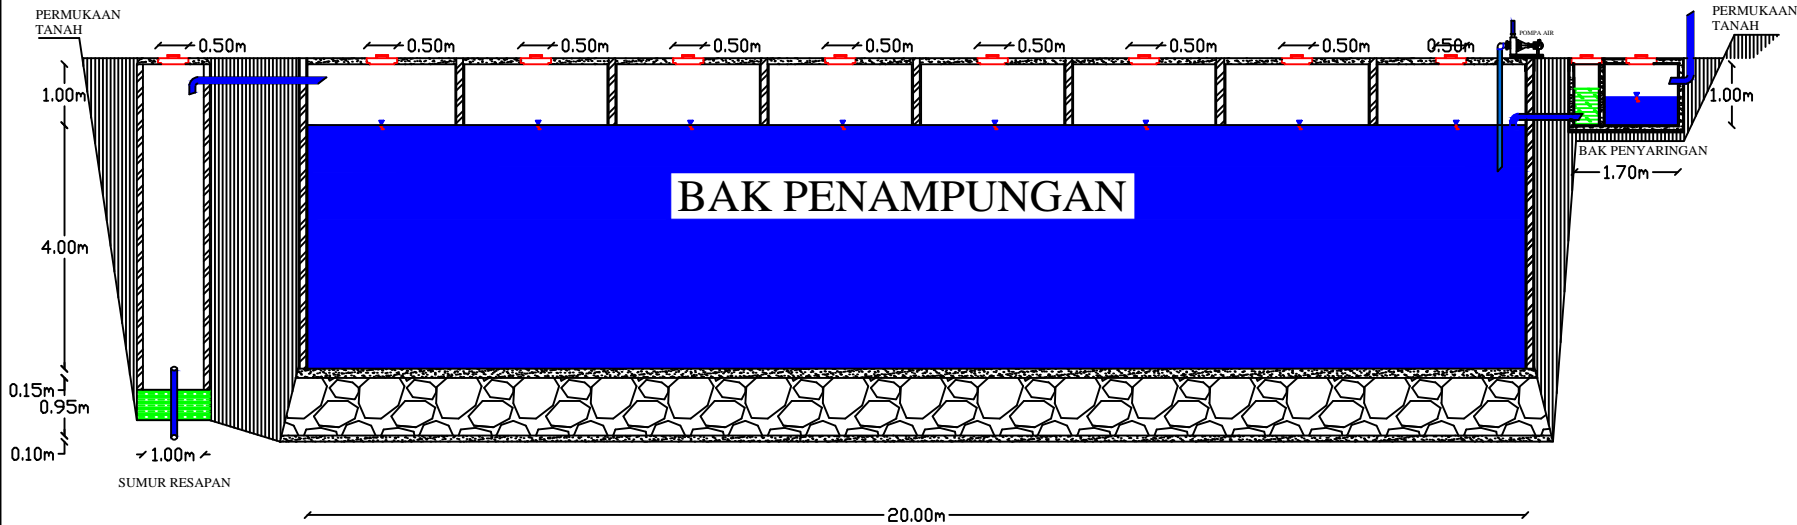

 DETAIL PENAMPUNGAN POTONGAN B - B  
SKALA 1:100