

## **LAMPIRAN**

### **Resume wawancara dengan Ir. Winarno sebagai ketua Perhimpunan Ahli Perancang Mode Indonesia :**

1. Jogyakarta memiliki potensi menjadi kiblat mode di Indonesia, bahkan dapat menjadi salah satu daerah di Indonesia yang mampu menduniakan mode Indonesia melalui ajang peragaan busana yang di laksanakan secara kontinyu
2. Jogyakarta adalah satu – satunya daerah di Indonesia yang masih memiliki wadah organisasi mode yang aktif
3. Dengan adanya Rumah Mode yang terintegrasi maka mempermudah masyarakat mengenal lebih jauh kreasi dan produk perancang lokal yang memiliki potensi besar
4. Fungsi yang penting untuk di wadahi selain kegiatan komersial adalah kegiatan informasi berupa museum yang dapat memperkenalkan tentang potensi bahan lokal yang dimiliki daerah Jogyakarta mengingat masalah yang biasa di alami perancang lokal adalah semakin susahnya bahan yang bermutu, dengan demikian masyarakat juga dapat lebih mengenal tentang produk lokal dan tempat produksinya, misalnya batik Mbok Sabar di Kulon Progo
5. Rumah Mode sebaiknya mampu menjadi pemicu peningkatan nilai kreativitas para perancang mode lokal terutama perancang pemula sehingga Kota Jogyakarta memiliki desainer – desainer bermutu


**Resume wawancara dengan Afif Syakur ( Pemilik Apip's Batik dan Ketua Assosiasi Perhimpunan Perancang Mode Indonesia ) :**

1. Teknik Display yang di anggap optimal dalam melayani klien adalah penyajian dalam ruang yang berbentuk gallery
2. Untuk penghawaan dan pencahayaan harus sangat memperhatikan sifat dan karakteristik bahan karena berhubungan dengan keawetan bahan, Misal Untuk batik, pada saat proses pembuatan sangat memerlukan intensitas cahaya yang tinggi sehingga sebaiknya berada di ruangan terbuka, tetapi saat sudah melewati proses pembuatan, batik memerlukan pencahayaan yang minimal
3. Desainer Jogyakarta yang sudah di kenal di Indonesia umumnya menghasilkan produk adi busana ( haute Couture ) dan lebih banyak membidik konsumen di kalangan menengah ke atas, Sebaliknya untuk perancang pemula lebih banyak memakai system mass product dan kalangan yang di bidik pun cenderung ke menengah ke bawah
4. Untuk pengaturan lay out ruang, sebaiknya di atur untuk memberi privasi yang tinggi pada seluruh desainer yang di wadahi dalam bangunan Rumah Mode tersebut, dengan cara mengatur agar antara butik yang satu dengan yang lain tidak berinteraksi secara langsung sehingga dalam berkreasi para perancang tetap merasa memiliki privasi

## **DAFTAR PUSTAKA**

1. Bentuk, Ruang Dan Susunannya, Francis D.K.Ching
2. Dewi, Edisi April 2005
3. Serial Rumah, Lighting, 2005
4. Data Arsitek Jilid 2
5. Dimensi, Manusia Dan Ruang Interior
6. Tokyoahead.com
7. Poetics Of architecture, Anthony Antoniades



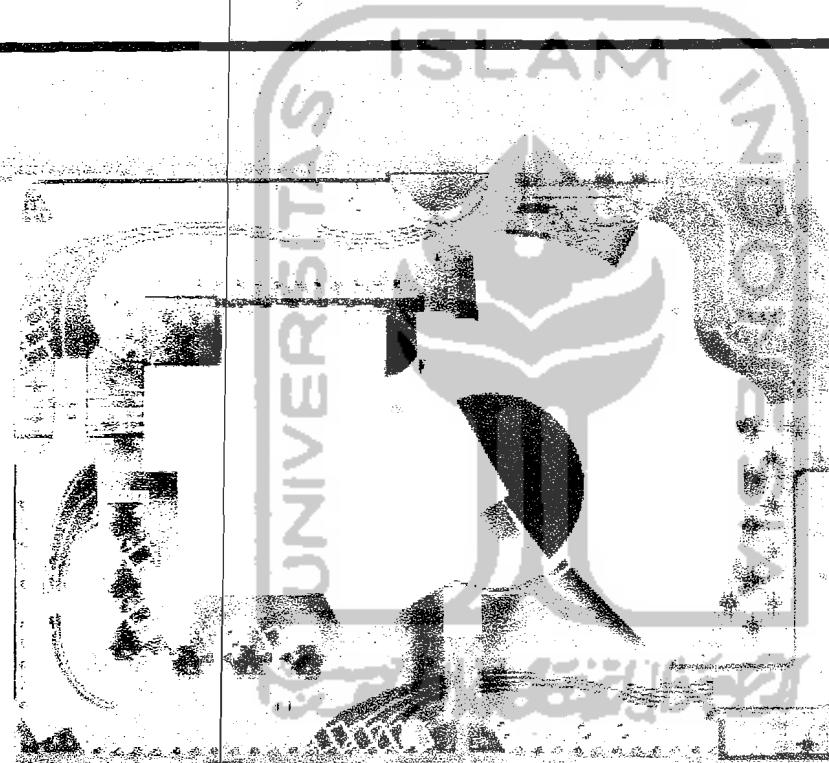

**TUGAS AKHIR**  
JURUSAN ARSITEKTUR  
PAKULATSIK TEKNIK SIPIL DAN PERENCANAAN  
UNIVERSITAS ISLAM INDONESIA

PERIODE IV  
TAHUN AKADEMIK  
2004/2005

RUMAH MODE DI JOGJA KARTA  
SEBAGAI WADAH INFORMASI, PROMOSI & PENALARAN YANG AKRABIT DAN  
RELEVANT DENGAN PENDIDIKAN SISTEM MODEL

DOSEN PEMBIMBING  
IR. MUNICHY B. E., M. Arch

IDENTITAS MAHASISWA

NAMA	WWIK TRI WIDYASTUTI
NO. MHS	99 512 034
TANDA TANGAN	

NAMA GAMBAR

SITUASI

SKALA

1 : 200




NO. LBR

1

JML LBR




28

PENGESAHAN

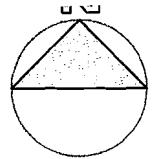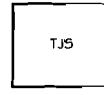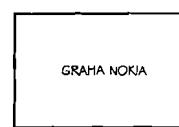

POLITEKNIK LPP

JL. UIRIP SUMOHARJO

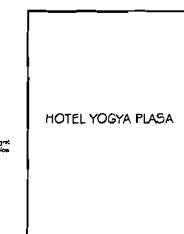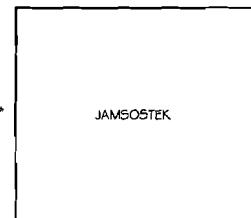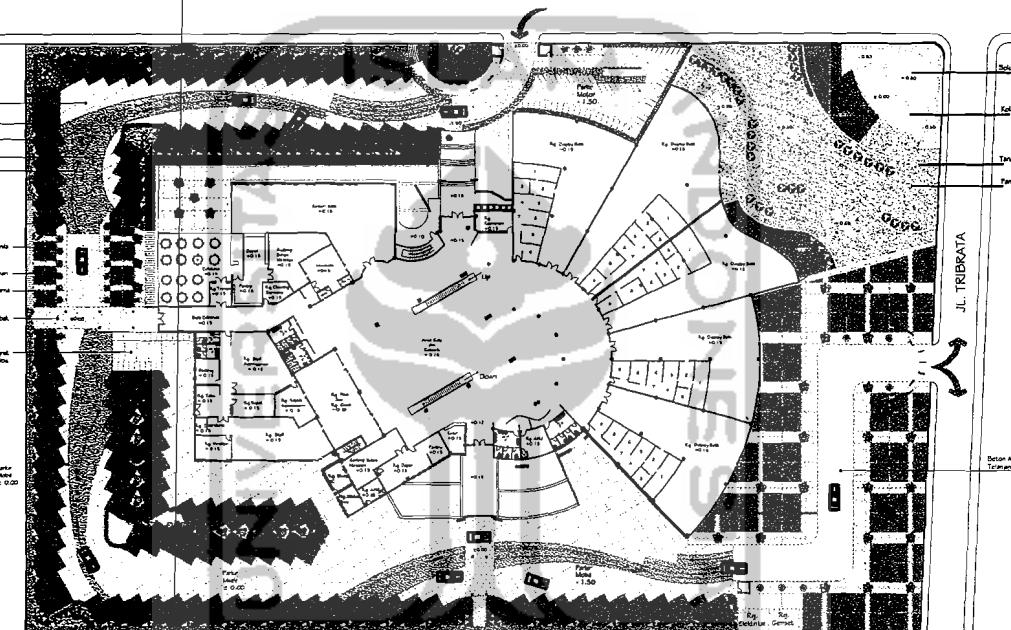

LEGENDA	
<input checked="" type="radio"/> Polsek Reg	<input type="radio"/> Dukuh
<input checked="" type="radio"/> Cawang	<input type="radio"/> Lapangan Sp
<input checked="" type="radio"/> Mlati Candi	<input type="radio"/> Empat Motor
<input checked="" type="radio"/> Pintu	<input type="radio"/> Pintu



## TUGAS AKHIR

JURUSAN ARSITEKTUR  
FAKULTAS TEKNIK SIPIL DAN PERENCANAAN  
UNIVERSITAS ISLAM INDONESIA

PERIODE I  
SEMESTER GANJIL  
TH. 2004/2005

## RUMAH MODE DI JOGJAKARTA

SEBAGAI WADAH INFORMASI, PROMOSI DAN PEMASARAN YANG ATRAKTIF DAN  
REKREATIF DENGAN PENDekatan Siluet Model

DOSEN PEMBIMBING

IR. MUNICHY B.E, MARCH

IDENTITAS MAHASISWA

NAMA WIWIK TRI WIDYASTUTI

NO. MHS 08 512 034

TANDA TANGAN

NAMA GAMBAR

SKALA

NO. LBR

JML LBR

PENGESAHAN

SITE PLAN

1 : 400

2

28



**TUGAS AKHIR**  
JURUSAN ARSITEKTUR  
FAKULTAS TEKNIK SIPIL DAN PERENCANAAN  
UNIVERSITAS ISLAM INDONESIA

**PERIODE IV**  
**TAHUN AKADEMIK**  
**2004/2005**

**RUMAH MODE DI JOGJAKARTA**  
SEBAGAI WORK-INFORMASI, PROVOSI DAN "KAMARAN YANG MIRAKULUS" DENGAN TENDERAKAT BILUET MODE.

**DOSEN PEMBIMBING**  
**IR. MUNICHY B. E., M. Arch**

**IDENTITAS MAHASISWA**  
**NAMA** WIWIK TRI WIDYASTUTI  
**NO. MHS** 99 512 034  
**TANDA TANGAN**

**NAMA GAMBAR**  
**TAMPAK DEPAN DAN BELAKANG**

**SKALA**

**NO. LBR**

**JML LBR**  
28

**PENGESAHAN**






TAMPAK SAMPING KIRI



TAMPAK SAMPING KANAN

TUGAS AKHIR			PERIODE IV	RUMAH MODE DI JOGJAKARTA	DOSEN PEMBIMBING	IDENTITAS MAHASISWA	NAMA GAMBAR	SKALA	NO. LBR	JML LBR	PENGESAHAN
	JURUSAN ARSITEKTUR FAKULTAS TEKNIK SIPIL DAN PERENCANAAN UNIVERSITAS ISLAM INDONESIA	TAHUN AKADEMIK 2004/2005	SISAGAI WADAH INFORMASI, PROMOSI DAN PEMASARAN YANG ATRAKTIF DAN IKERATIF DENGAN PENDEKATAN SILUET MODE.	IR. MUNICHY B. E, M. Arch	NAMA NO. MHS TANDA TANGAN	WIWIK TRI WIDYASTUTI 09 512 034	TAMPAK KIRI DAN KANAN	1 : 200	7	28	

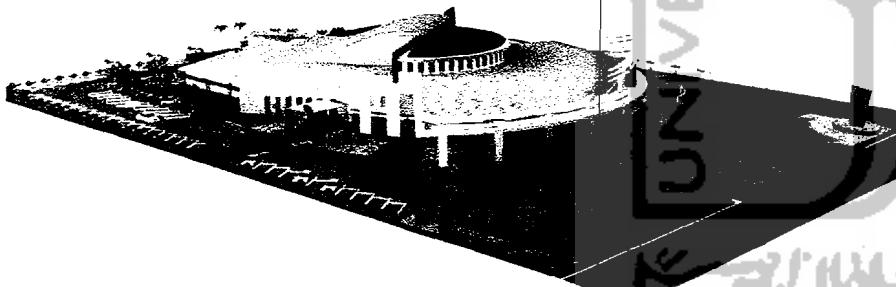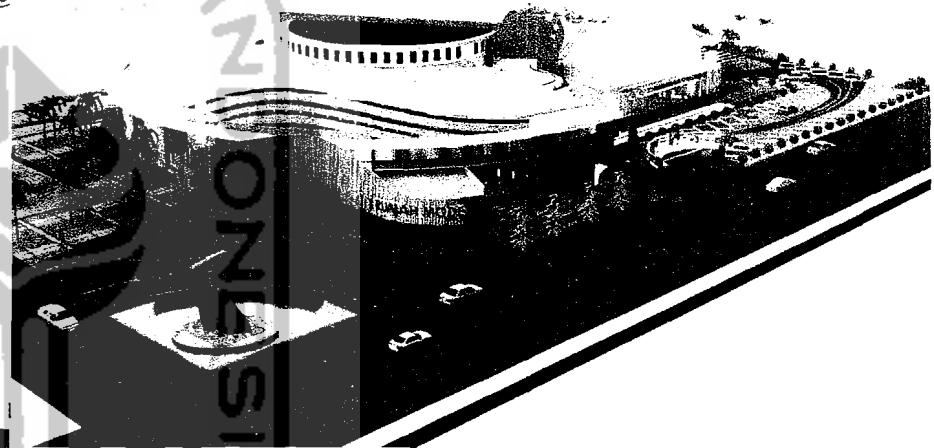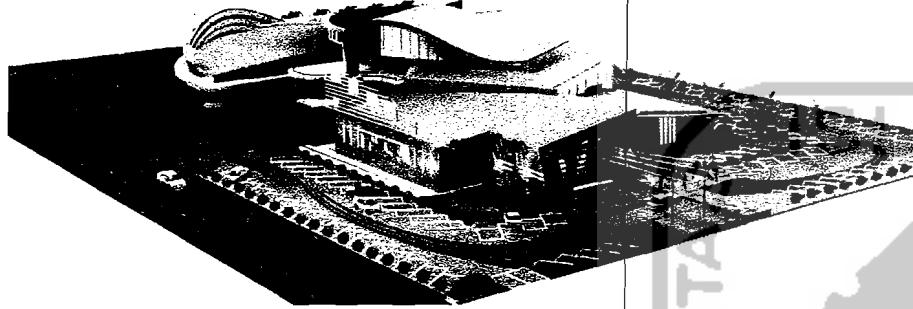**TUGAS AKHIR**

JURUSAN ARSITEKTUR  
FAKULTAS TEKNIK SIPIL DAN PERENCANAAN  
UNIVERSITAS ISLAM INDONESIA

PERIODE IV  
TAHUN AKADEMIK  
2004/2005

RUMAH MCDE DI JOGJAKARTA

BISANG WIDJAJA INFORMASI PROSESIS DENGAN PENGARUH YANG ATURATIF DAN  
RESENCE DENGAN BENDERA DAN BULUT MOD.

DOSEN PEMBIMBING

IDENTITAS MAHASISWA

NAMA GAMBAR

SKALA

NO. LBR

JML LBR

PENGESAHAN


IR. MUNICHY B., E.M. Arch

NAMA	WIWAK TRI WIDYASTUTI
NO. MHS	99 512 034
TANDA TANGAN	

PERSPEKTIF EKSTERIOR

25

28

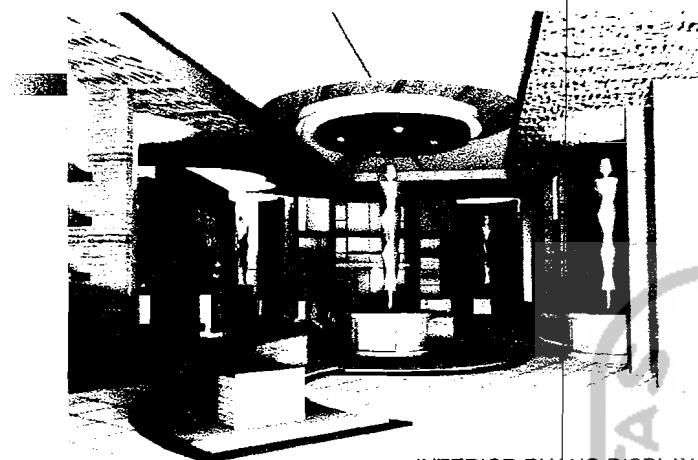


INTERIOR RUANG DISPLAY



INTERIOR RUANG



INTERIOR CAFÉ DAN CATWALK

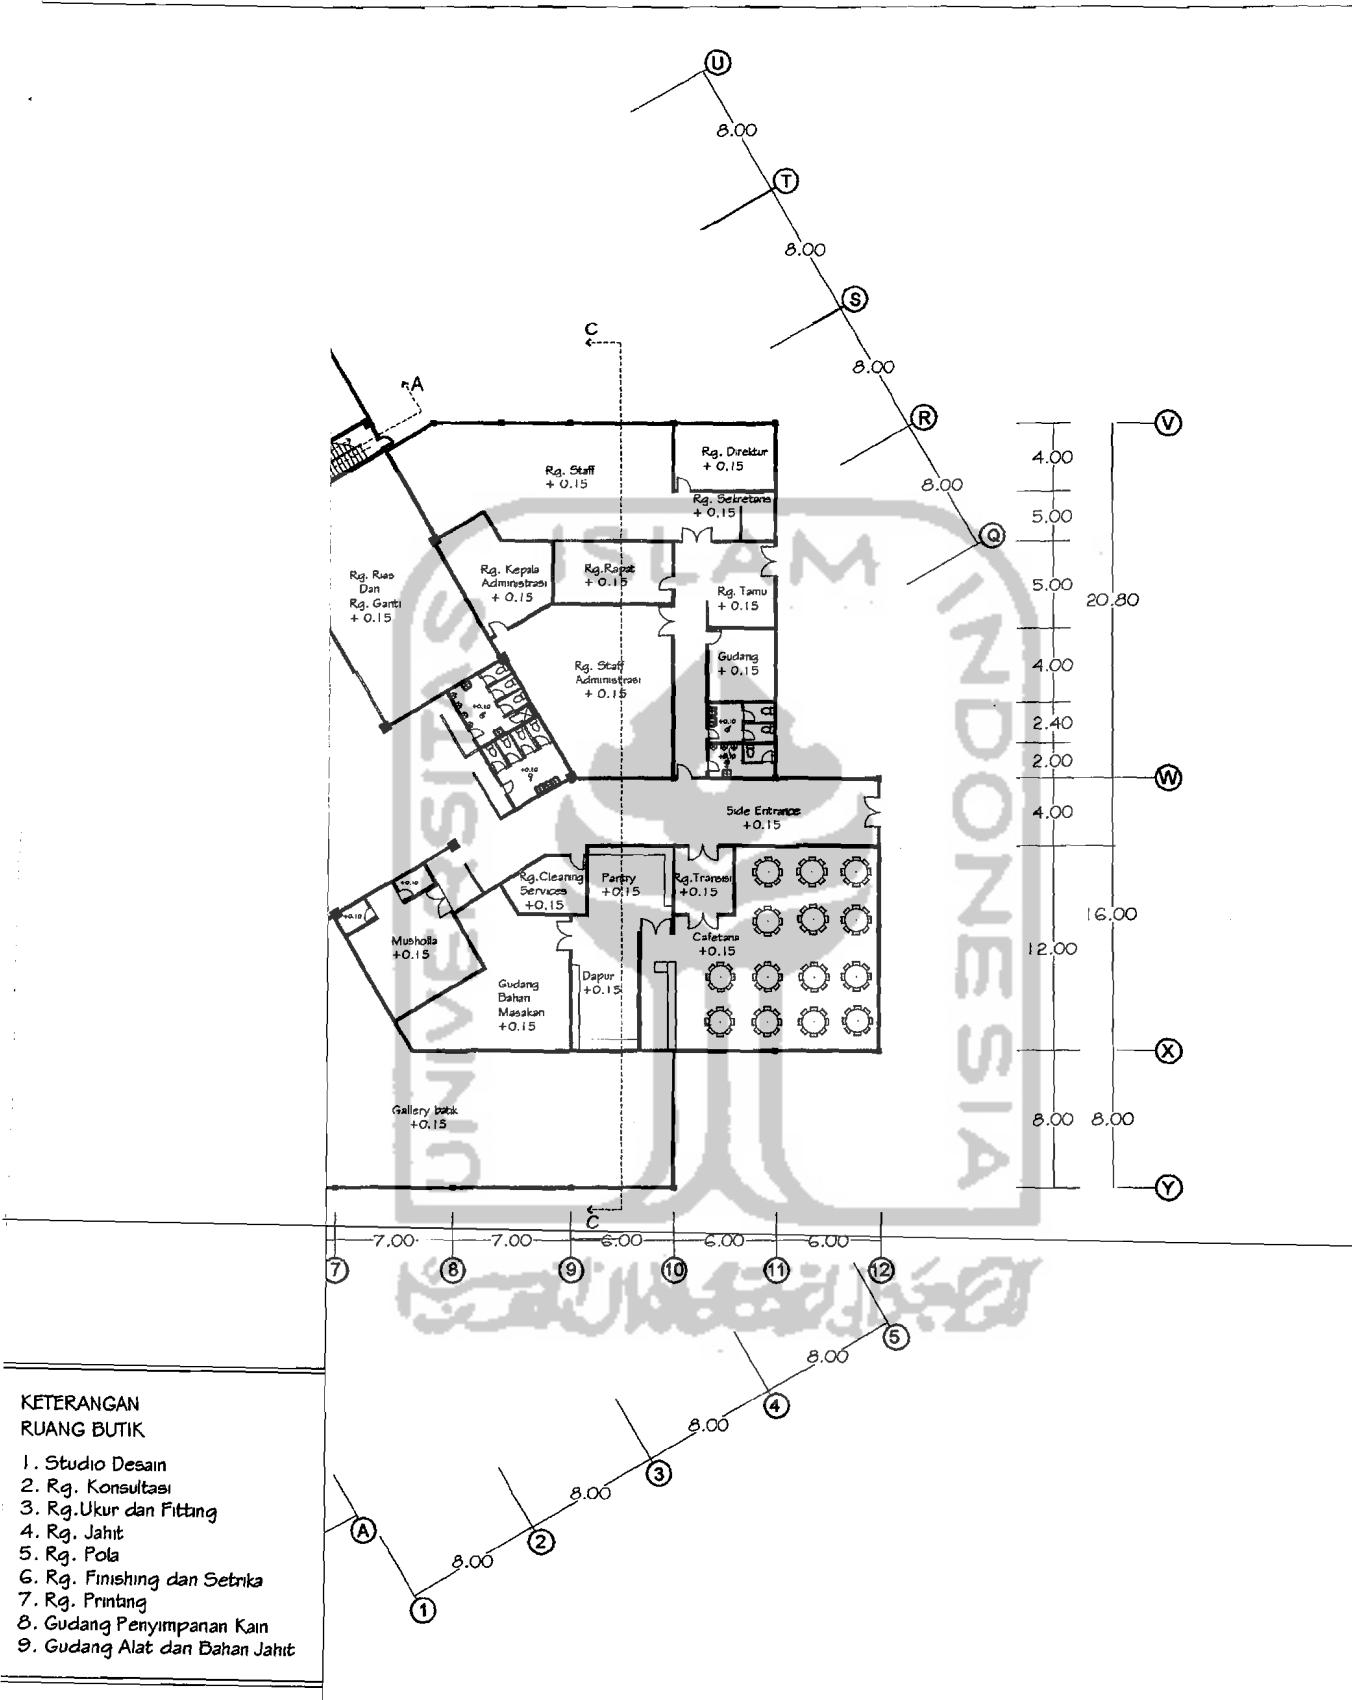

#### KETERANGAN RUANG BUTIK


1. Studio Desain
2. Rg. Konsultasi
3. Rg. Ukur dan Fitting
4. Rg. Jahit
5. Rg. Pola
6. Rg. Finishing dan Setrika
7. Rg. Printing
8. Gudang Penyimpanan Kain
9. Gudang Alat dan Bahan Jahit



**TUGAS AKHIR**

JURUSAN ARSITEKTUR  
FAKULTAS TEKNIK SIPIL DAN  
UNIVERSITAS ISLAM INDONESIA


ASTUTI	NAMA GAMBAR	SKALA	NO. LBR	JML LBR	PENGESAHAN
	DENAH LANTAI 1	1 : 200	4	28	

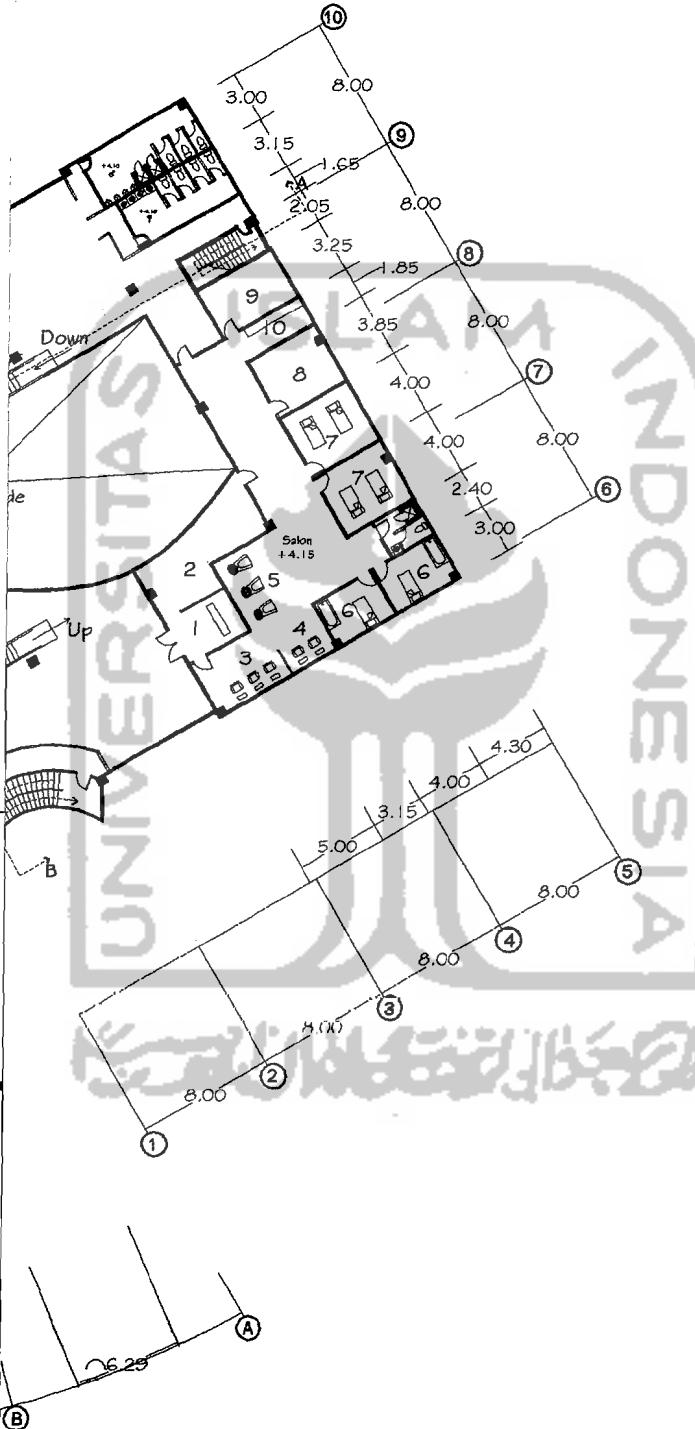

**TUGAS AK**

JURUSAN ARSITEK  
FAKULTAS TEKNIK SIPIL DAN ARSITEKTUR  
UNIVERSITAS ISLAM NEGERI SYARIF HIDAYAH

ASTUTI	NAMA GAMBAR	SKALA	NO. LBR	JML LBR	PENGESAHAN
	DENAH LANTAI 2	1 : 200	5	28	

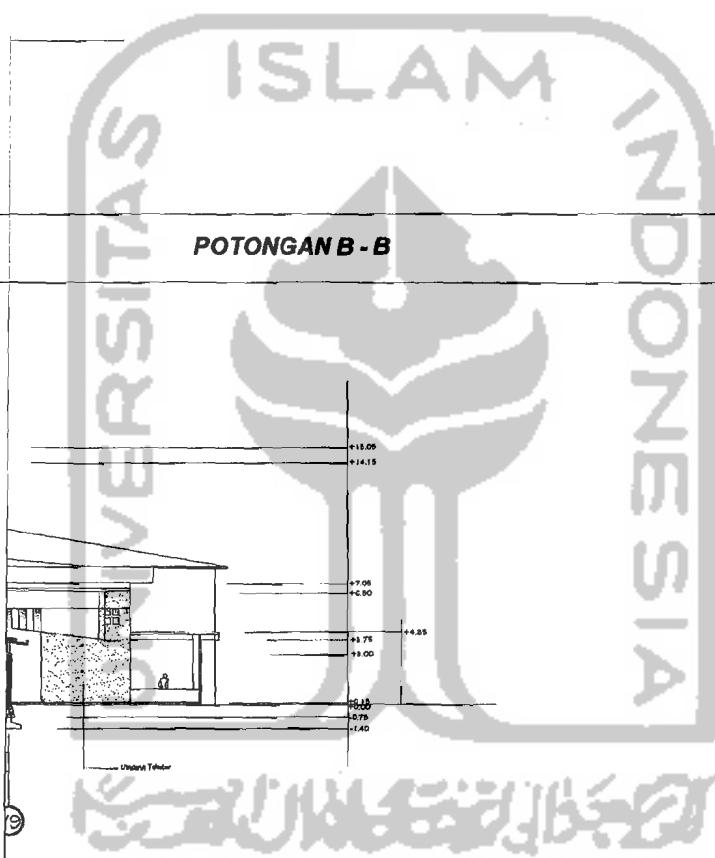

POTONGAN C - C



**TUGAS AK**

JURUSAN ARSITEKTUR  
FAKULTAS TEKNIK SIPIL DAN ARSITEKTUR  
UNIVERSITAS ISLAM NEGERI SYARIF HIDAYAH

NAMA GAMBAR

SKALA

NO. LBR

JML LBR

PENGESAHAN


ASTUTI

POTONGAN B - B  
DAN POTONGAN C - C

1 : 200

9

28

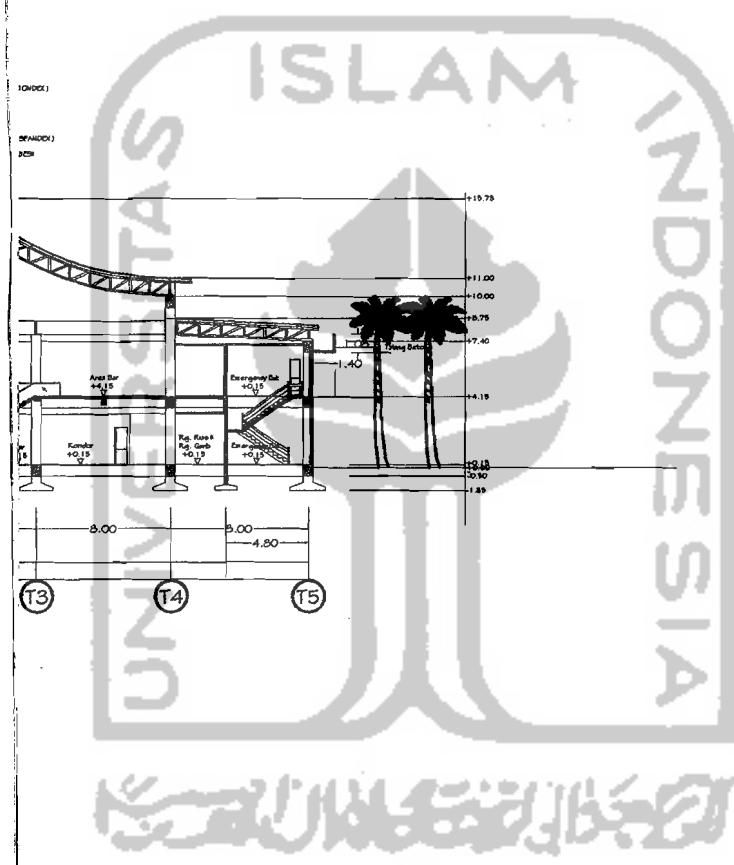

### TUGAS AKHIR

JURUSAN ARSITEK  
FAKULTAS TEKNIK SIPIL DAN  
UNIVERSITAS ISLAM NEGERI

### NAMA GAMBAR

POTONGAN A-A

### SKALA

1 : 200


### NO. LBR

8

### JML LBR

28

### PENGESAHAN

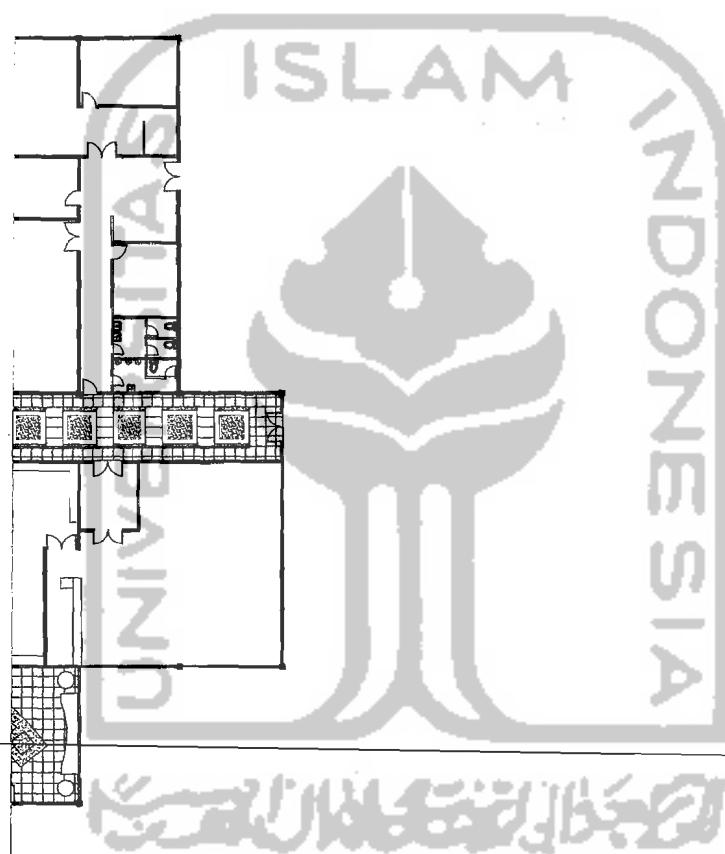**TUGAS AKHIR**

STUTI

JURUSAN ARSITEKTUR  
FAKULTAS TEKNIK SIPIL DAN ARSITEKTUR  
UNIVERSITAS ISLAM SYARIF HIDAYAH**NAMA GAMBAR**RENCANA POLA LANTAI 1  
DAN LAYOUT FURNITURE**SKALA**

1 : 200


**NO. LBR**

10

**JML LBR**

28

**PENGESAHAN**

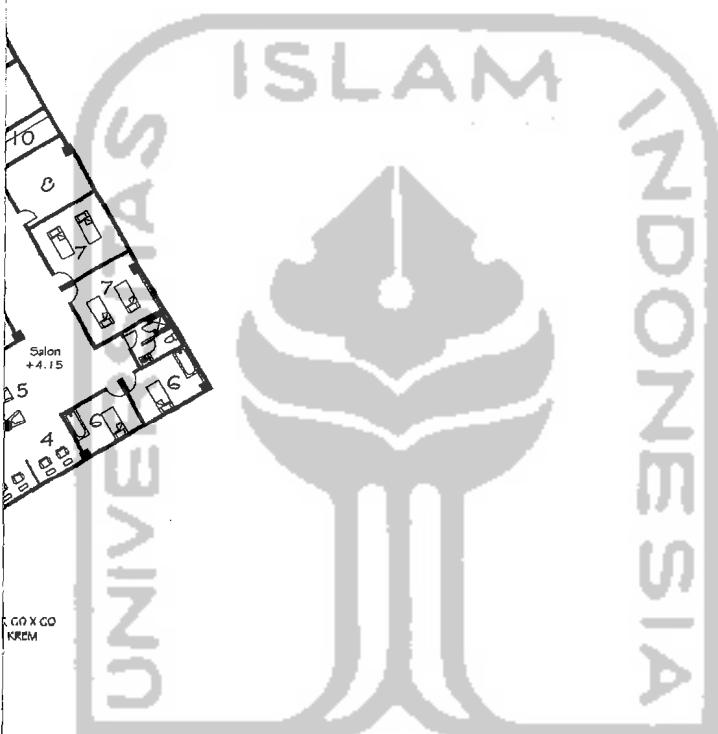
UNIVERSITAS ISLAM INDONESIA




**TUGAS ARSITEK**

JURUSAN ARSITEKTUR  
FAKULTAS TEKNIK SIPIL DAN ARSITEKTUR  
UNIVERSITAS ISLAM

	NAMA GAMBAR	SKALA	NO. LBR	JML LBR	PENGESAHAN
STUTI	RENCANA POLA LANTAI 2 DAN LAYOUT FURNITURE	1 : 200	11	28	

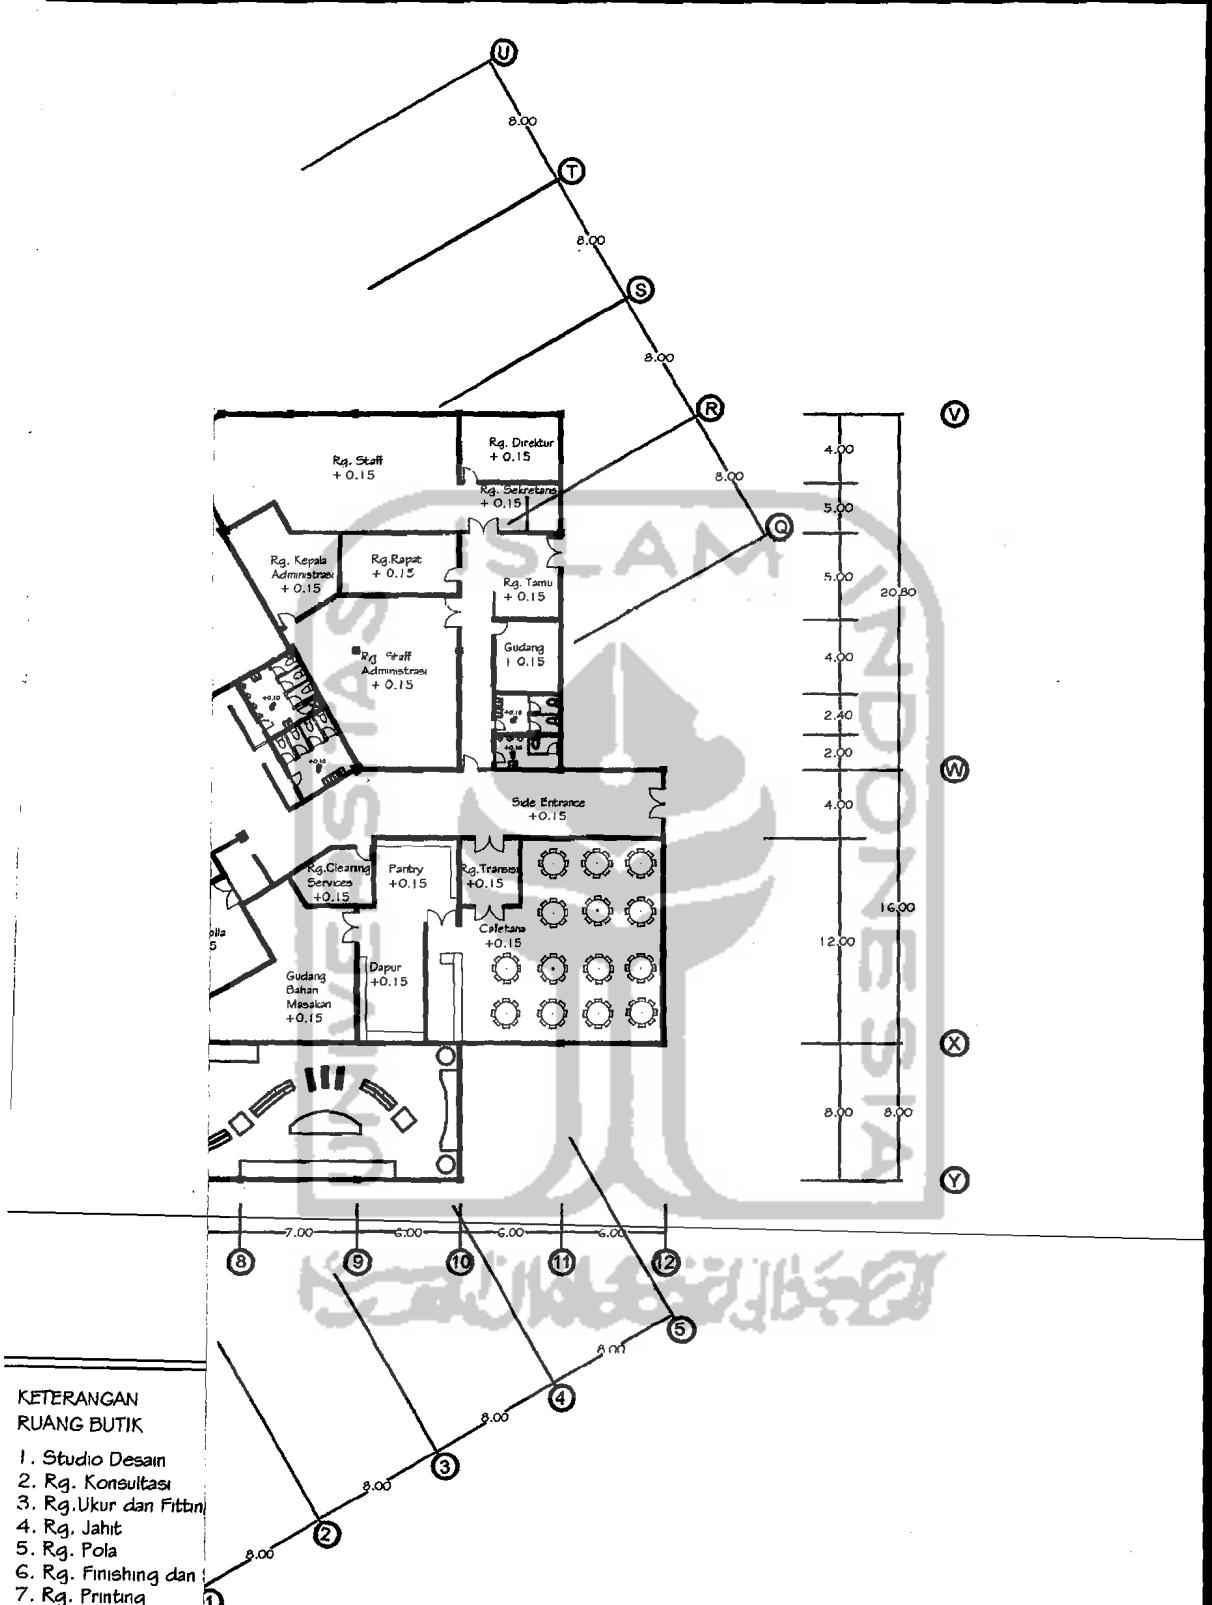

TU	NAMA GAMBAR	SKALA	NO. LBR	JML LBR	PENGESAHAN
ISLAM INDONESIA FAKULTAS TEKNIK JURUSAN	LAY OUT FURNITURE RG. DISPLAY LANTAI 1	1 : 200	16	28	

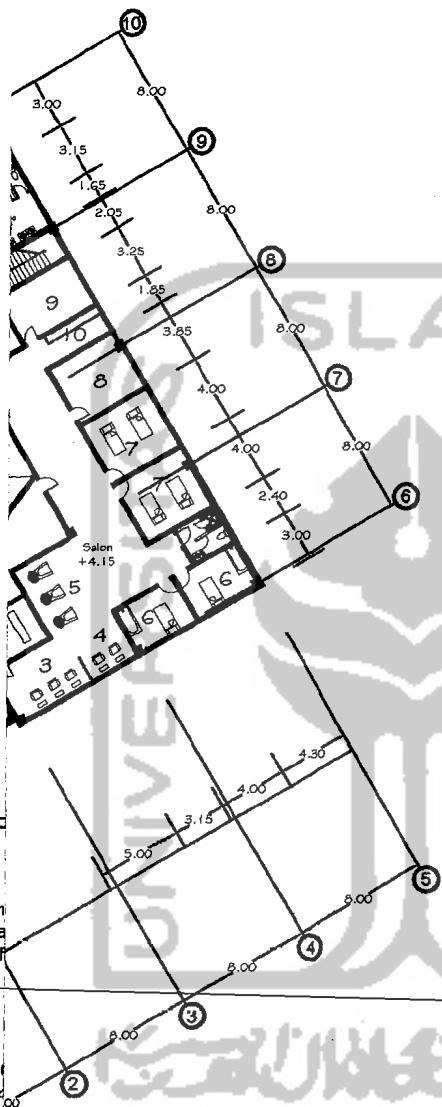

#### KETERANGAN

##### RUANG BUTIK

1. Studio Desain
2. Rg. Konsultas
3. Rg.Ukur dan P
4. Rg. Jahit
5. Rg. Pola
6. Rg. Finishing
7. Rg. Printing
8. Gudang Penyir
9. Gudang Alat

##### RUANG SALON

1. Kasir
2. Rg. Tunggu
3. Rg.Tata Ramb
4. Rg. Rias Waj
5. Rg. Cuci Ram
6. Rg. Perawata
7. Rg. Perawata
8. Rg. Manicure
9. Gudang
10. Rg. Loker

TUG

UTI

JUR

FAKULTAS TE

NAMA GAMBAR

LAY OUT FURNITURE  
RG. DISPLAY  
LANTAI 2

SKALA

1 : 200


NO. LBR

17

JML LBR


28

PENGESAHAN

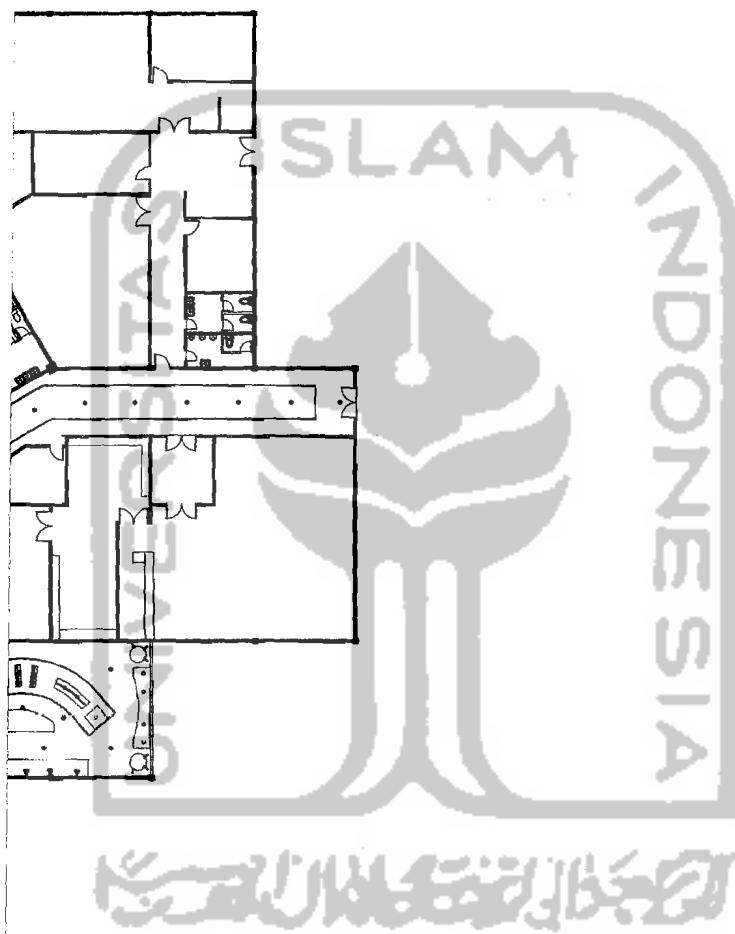

- ▲ LAMPU HALOGEN ( BACK LIGHT )
- ◎ GENERAL LIGHTING ( COMPACT FLUORESCENT LAMPU SL Warna Kuning)
- LAMPU HALOGEN ( DOWN LIGHT )
- LAMPU NEON ( TL )
- ▼ LAMPU HALOGEN ( UP LIGHT )

SLAM UTI FAKULTAS TEKNIK UNIVERSITAS	TUGAS JURUSAN	NAMA GAMBAR	SKALA	NO. LBR	JML LBR	PENGESAHAN
		RENCANA TITIK LAMPU DENAH LANTAI 1	1 : 200	12	29	

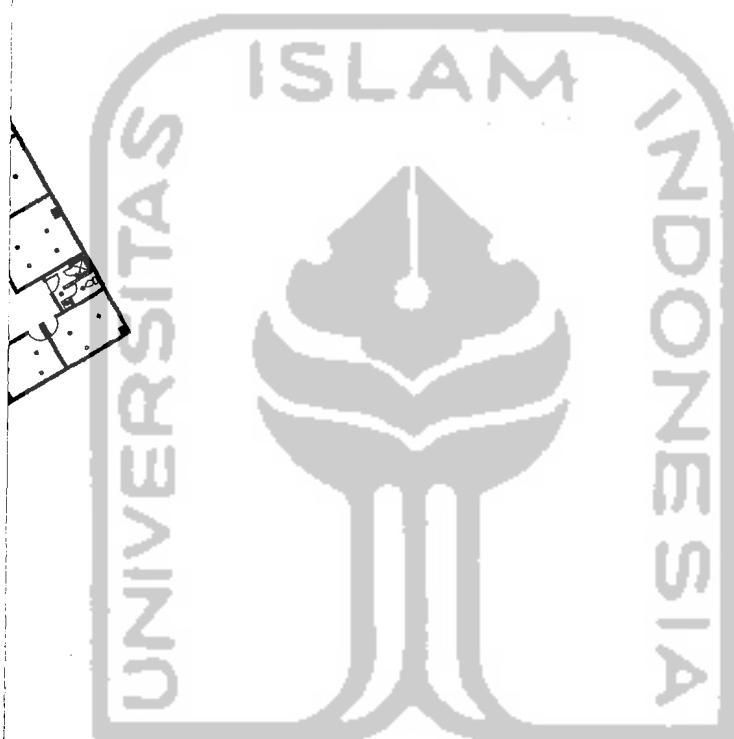

KARUNIA SUBEKSI

- ▲ LAMPU HALOGEN BACK LIGHT
- ◎ GENERAL LIGHTING ( LAMPU SI / PL WARNA KUNING )
- LAMPU HALOGEN ( DOWN LIGHT )
- LAMPU NEON ( TL )
- ▼ LAMPU HALOGEN ( UP LIGHT )

ISLAM UNIVERSITY LOGO	TUG GUTI JUR FAKULTAS TEK UNIVERSITY	NAMA GAMBAR	SKALA	NO. LBR	JML LBR	PENGESAHAN
		RENCANA TITIK LAMPU DENAH LANTAI 2	1 : 200	13	28	