

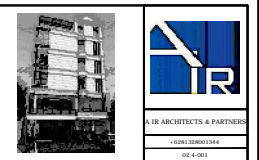


RENCANA BALOK +3.20

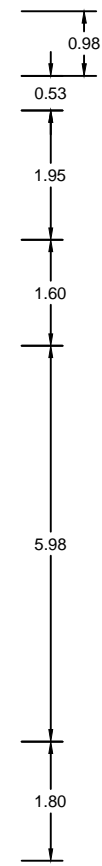

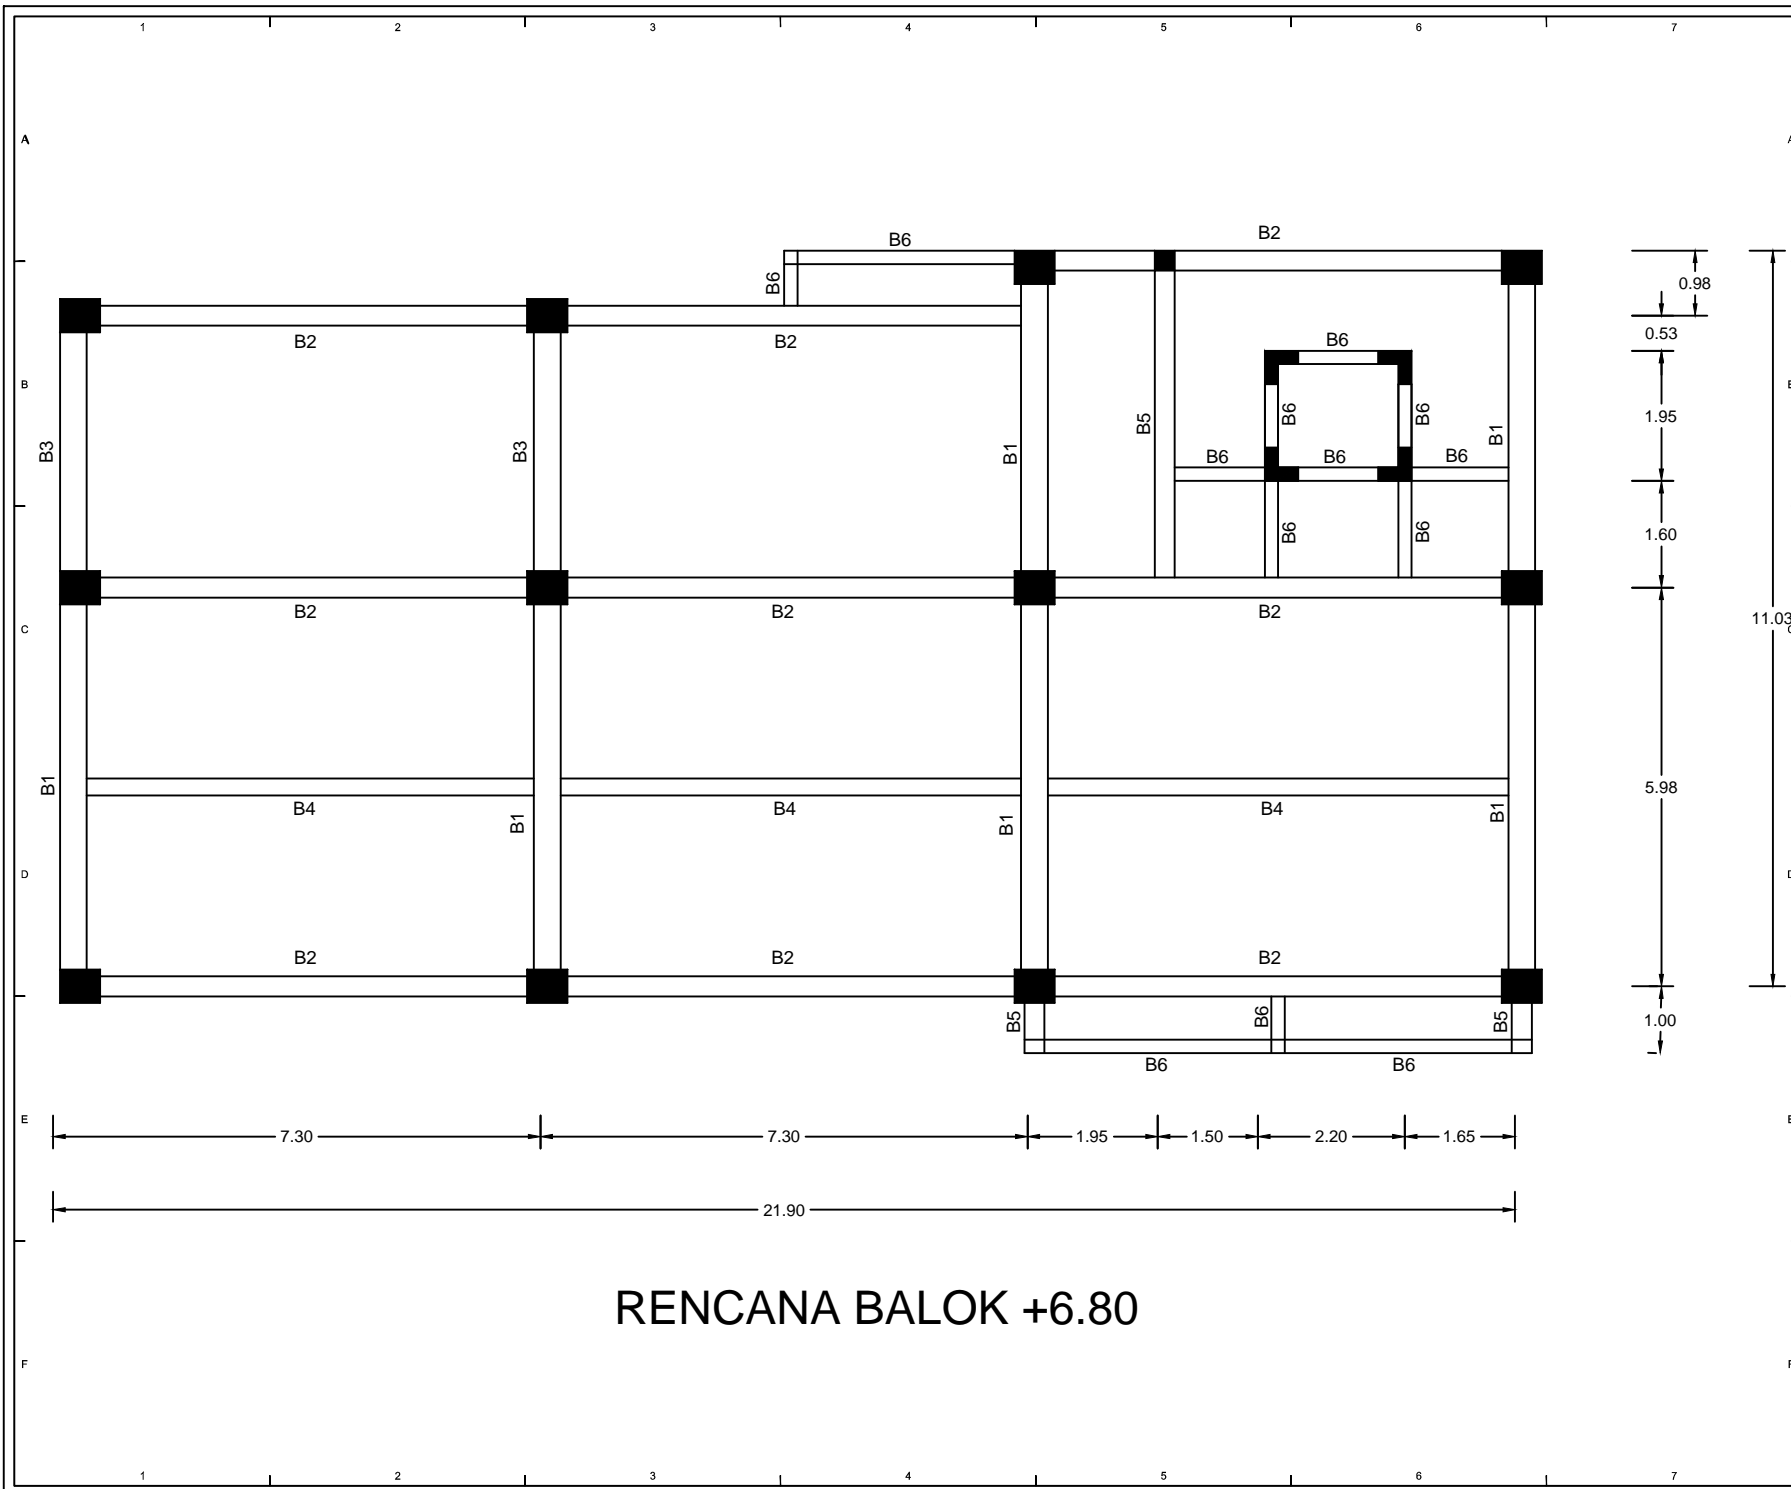


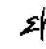

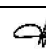
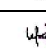



NAMA PROYEK		TAHUN PROYEK	
BHAYANGKARA RESIDENCE		JANUARI 2015	
ALAMAT PROYEK			
JL. BHAYANGKARA NO. 13 YOGYAKARTA DIY 55511 INDONESIA			
DISETUJUI OLEH			
PEMBER TUGAS			
Mr. TRIYONO ADISULIPTO			
DISETUJUI OLEH			
PIMPINAN PROYEK			
TIM PERENCANA			
KEPALA PERENCANA			
ACHMAD IRSAN, ST, Ar			
ARSITEK	ACHMAD IRSAN, ST, Ar		
AHLI LANSEKAP			
AHLI STRUKTUR	EKO SULISTYATMOJO, ST		
AHLI MEP	PRAPTA SUHARYANA, ST, MSI		
ESTIMATOR	HERI IRAWADI, ST		
MANAGER BIM	LURMAN RIYADI, ST		
JUDUL GAMBAR			
RENCANA BALOK +3.20			
SUB JUDUL GAMBAR			
RENCANA BALOK			
SKALA GAMBAR	TANGGAL ISSUE	STATUS GAMBAR	
1:100	02/04/2015	DED	
CATATAN			
mutu beton f_c : 25 MPa VU/Udc : c/g B, L, Zn, & S ATU baja ulir (D) f_y : 400 MPa			
STEMPEL PENGESAHAN		JUMLAH HALAMAN	HALAMAN
LAYOUT 1 D			
S8.1			






RENCANA BALOK +6.80

			
NAMA PROYEK BHAYANGKARA RESIDENCE		TAHUN PROYEK JANUARI 2015	
ALAMAT PROYEK JL. BHAYANGKARA NO. 13 YOGYAKARTA DIY 55511 INDONESIA			
DISETUJUI OLEH PEMBER TUGAS  Mr. TRIYONO ADISULIPTO			
DISETUJUI OLEH PIMPINAN PROYEK TIM PERENCANA KEPALA PERENCANA  ACHMAD IRSAN, ST, Ar			
ARSITEK ACHMAD IRSAN, ST, Ar			
AHLI LANSEKAP			
AHLI STRUKTUR EKO SULISTYATMOJO, ST			
AHLI MEP PRAPTA SUHARYANA, ST, MSI			
ESTIMATOR HERRI IRAWADI, ST			
MANAGER BIM LUKMAN RIYADI, ST			
JUDUL GAMBAR RENCANA BALOK +6.80			
SUB JUDUL GAMBAR RENCANA BALOK			
SKALA GAMBAR 1:100	TANGGAL ISSUE 02/04/2015	STATUS GAMBAR DED	
CATATAN NO. 1 mutu beton $f_c = 25 \text{ MPa}$ $f_{U'de} \text{ eg B, L, Zn. } \geq 5 \text{ ATU}$ baja ulir (D) $f_y = 400 \text{ MPa}$			
STEMPIL PENGESAHAN		JUMLAH HALAMAN	HALAMAN
		LAYOUT 1 D	
		S8.1	

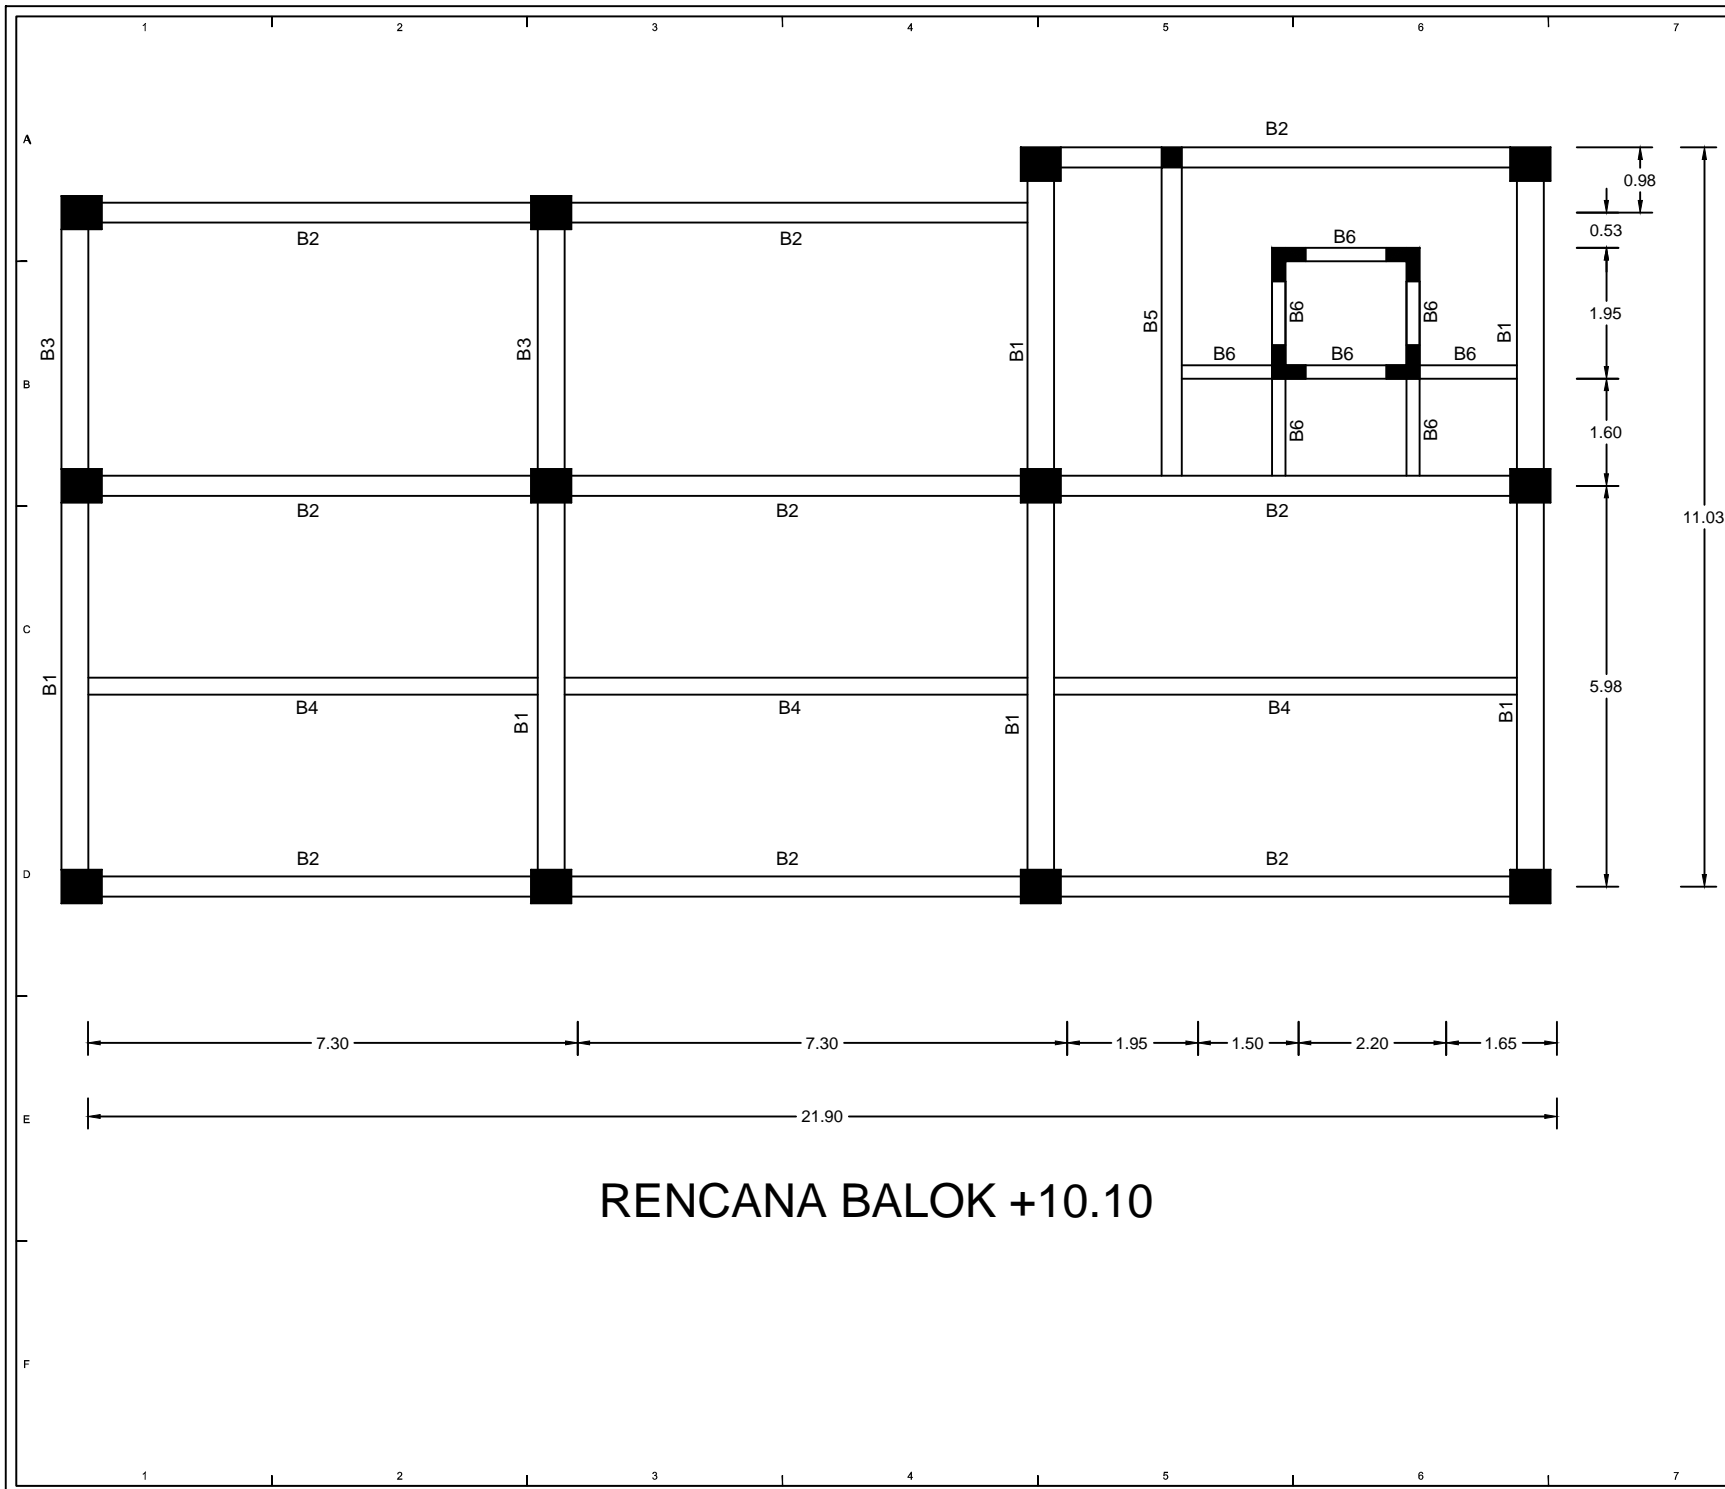






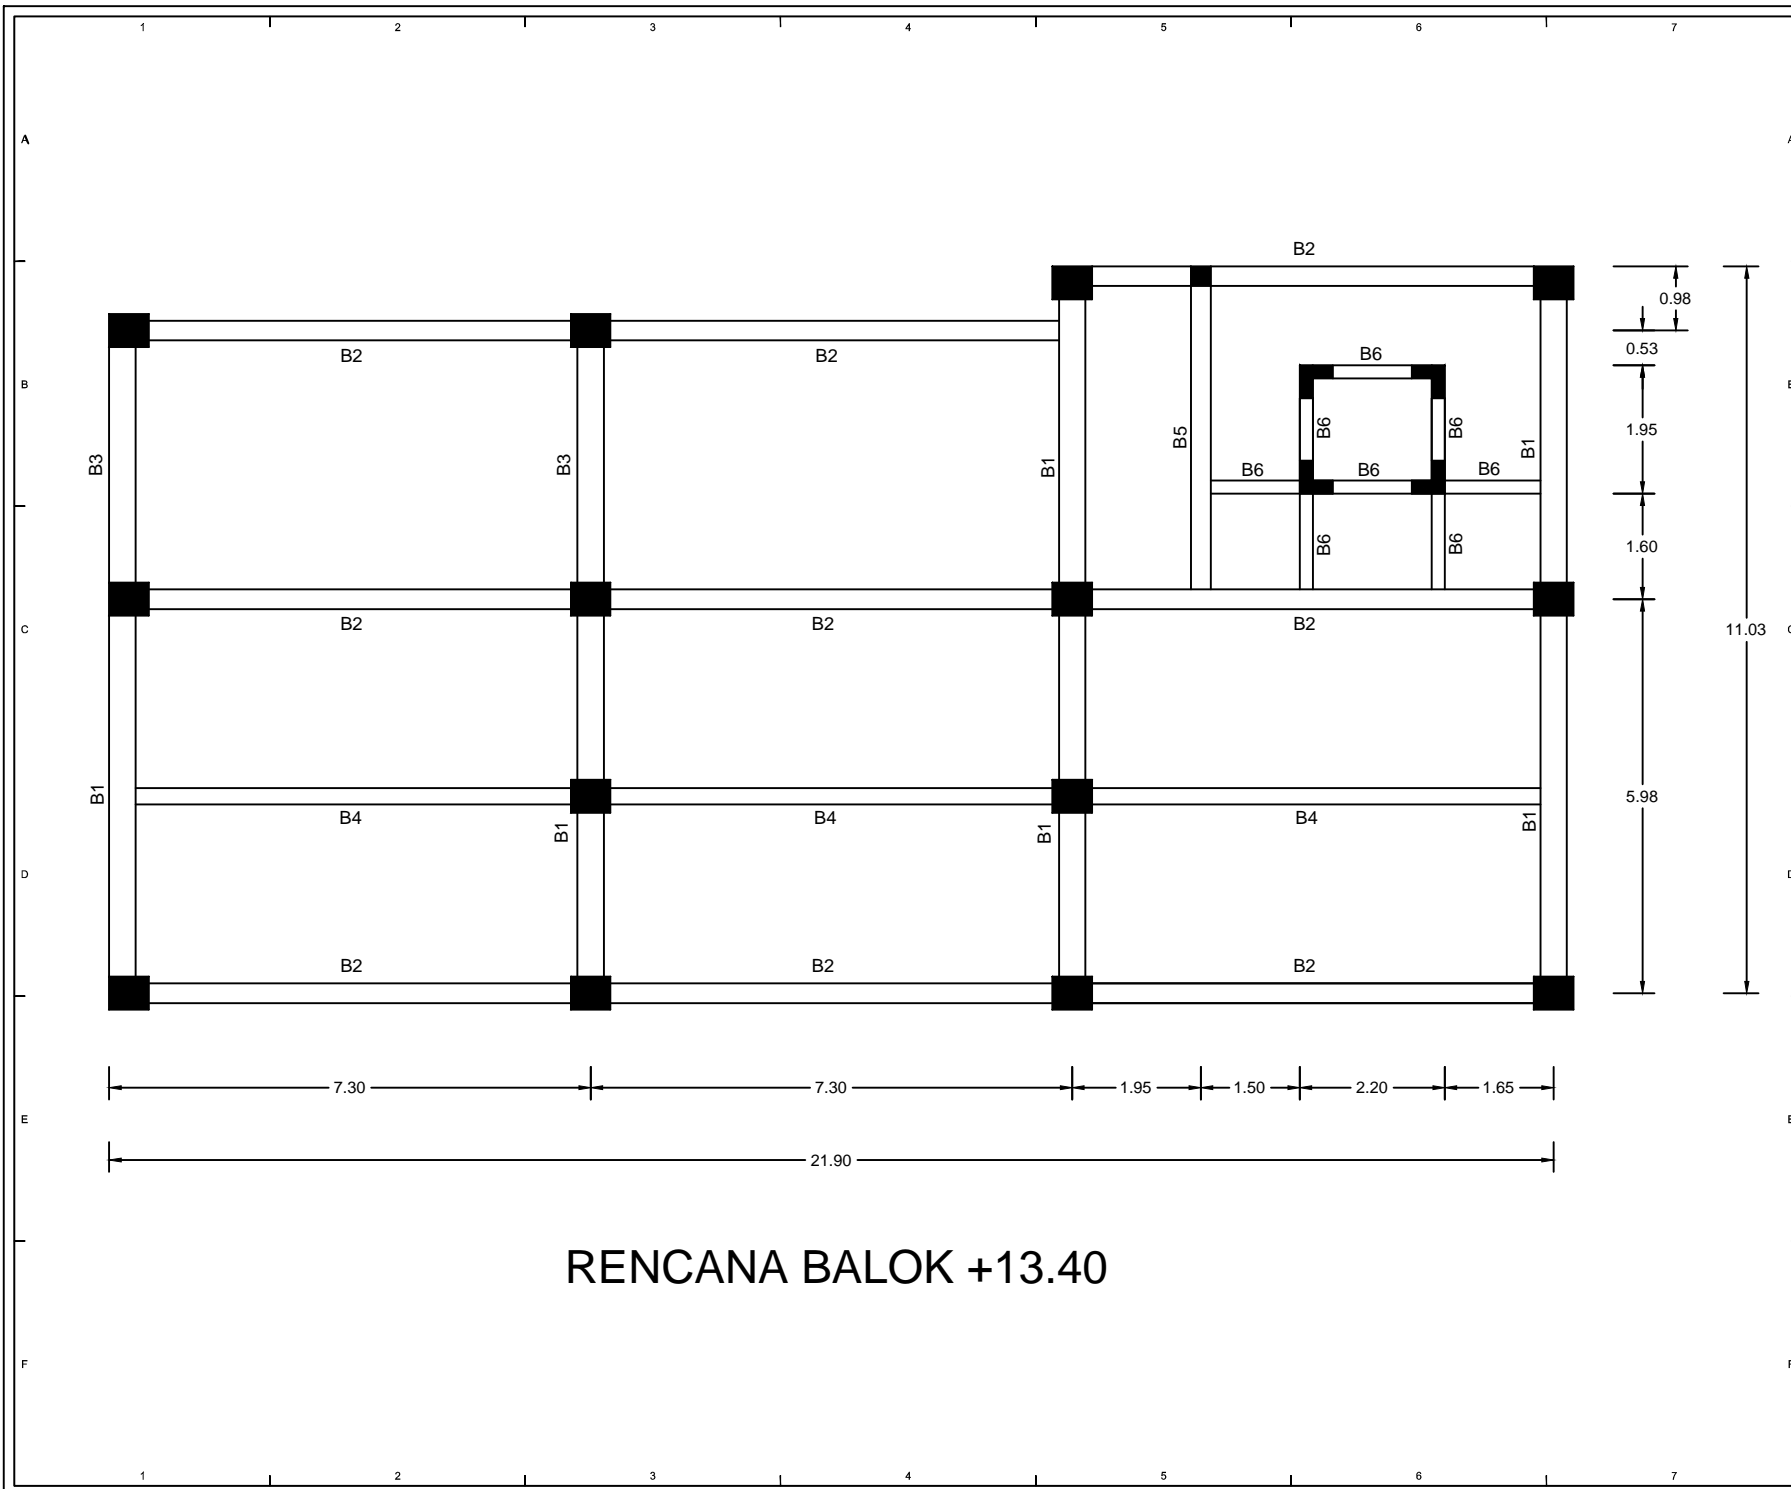



RENCANA BALOK +10.10

NAMA PROYEK BHAYANGKARA RESIDENCE		TAHUN PROYEK JANUARI 2015	
ALAMAT PROYEK JL. BHAYANGKARA NO. 13 YOGYAKARTA DIY 55511 INDONESIA			
DISETUJUI OLEH PEMBER TUGAS Mr. TRIYONO ADISULIPTIO			
DISETUJUI OLEH PIMPINAN PROYEK TIM PERENCANA KEPALA PERENCANA ACHMAD IRSAN, ST, Ar			
ARSITEK			
AHLI LANSSEKAP			
AHLI STRUKTUR			
AHLI MEP			
ESTIMATOR			
MANAGER BIM			
JUDUL GAMBAR RENCANA BALOK +10.10			
SUB JUDUL GAMBAR RENCANA BALOK			
SKALA GAMBAR	TANGGAL ISSUE	STATUS GAMBAR	
1:100	02/04/2015	DED	
NO.	CATATAN		
	mutu beton $f_c = 25 \text{ MPa}$ M/Ude: cg B, L, Zm, & S ATU baja ulir (D) $f_y = 400 \text{ MPa}$		
STEMPEL PENGESAHAN		JUMLAH HALAMAN	HALAMAN
			LAYOUT 1 D
			S8.1





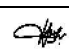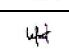

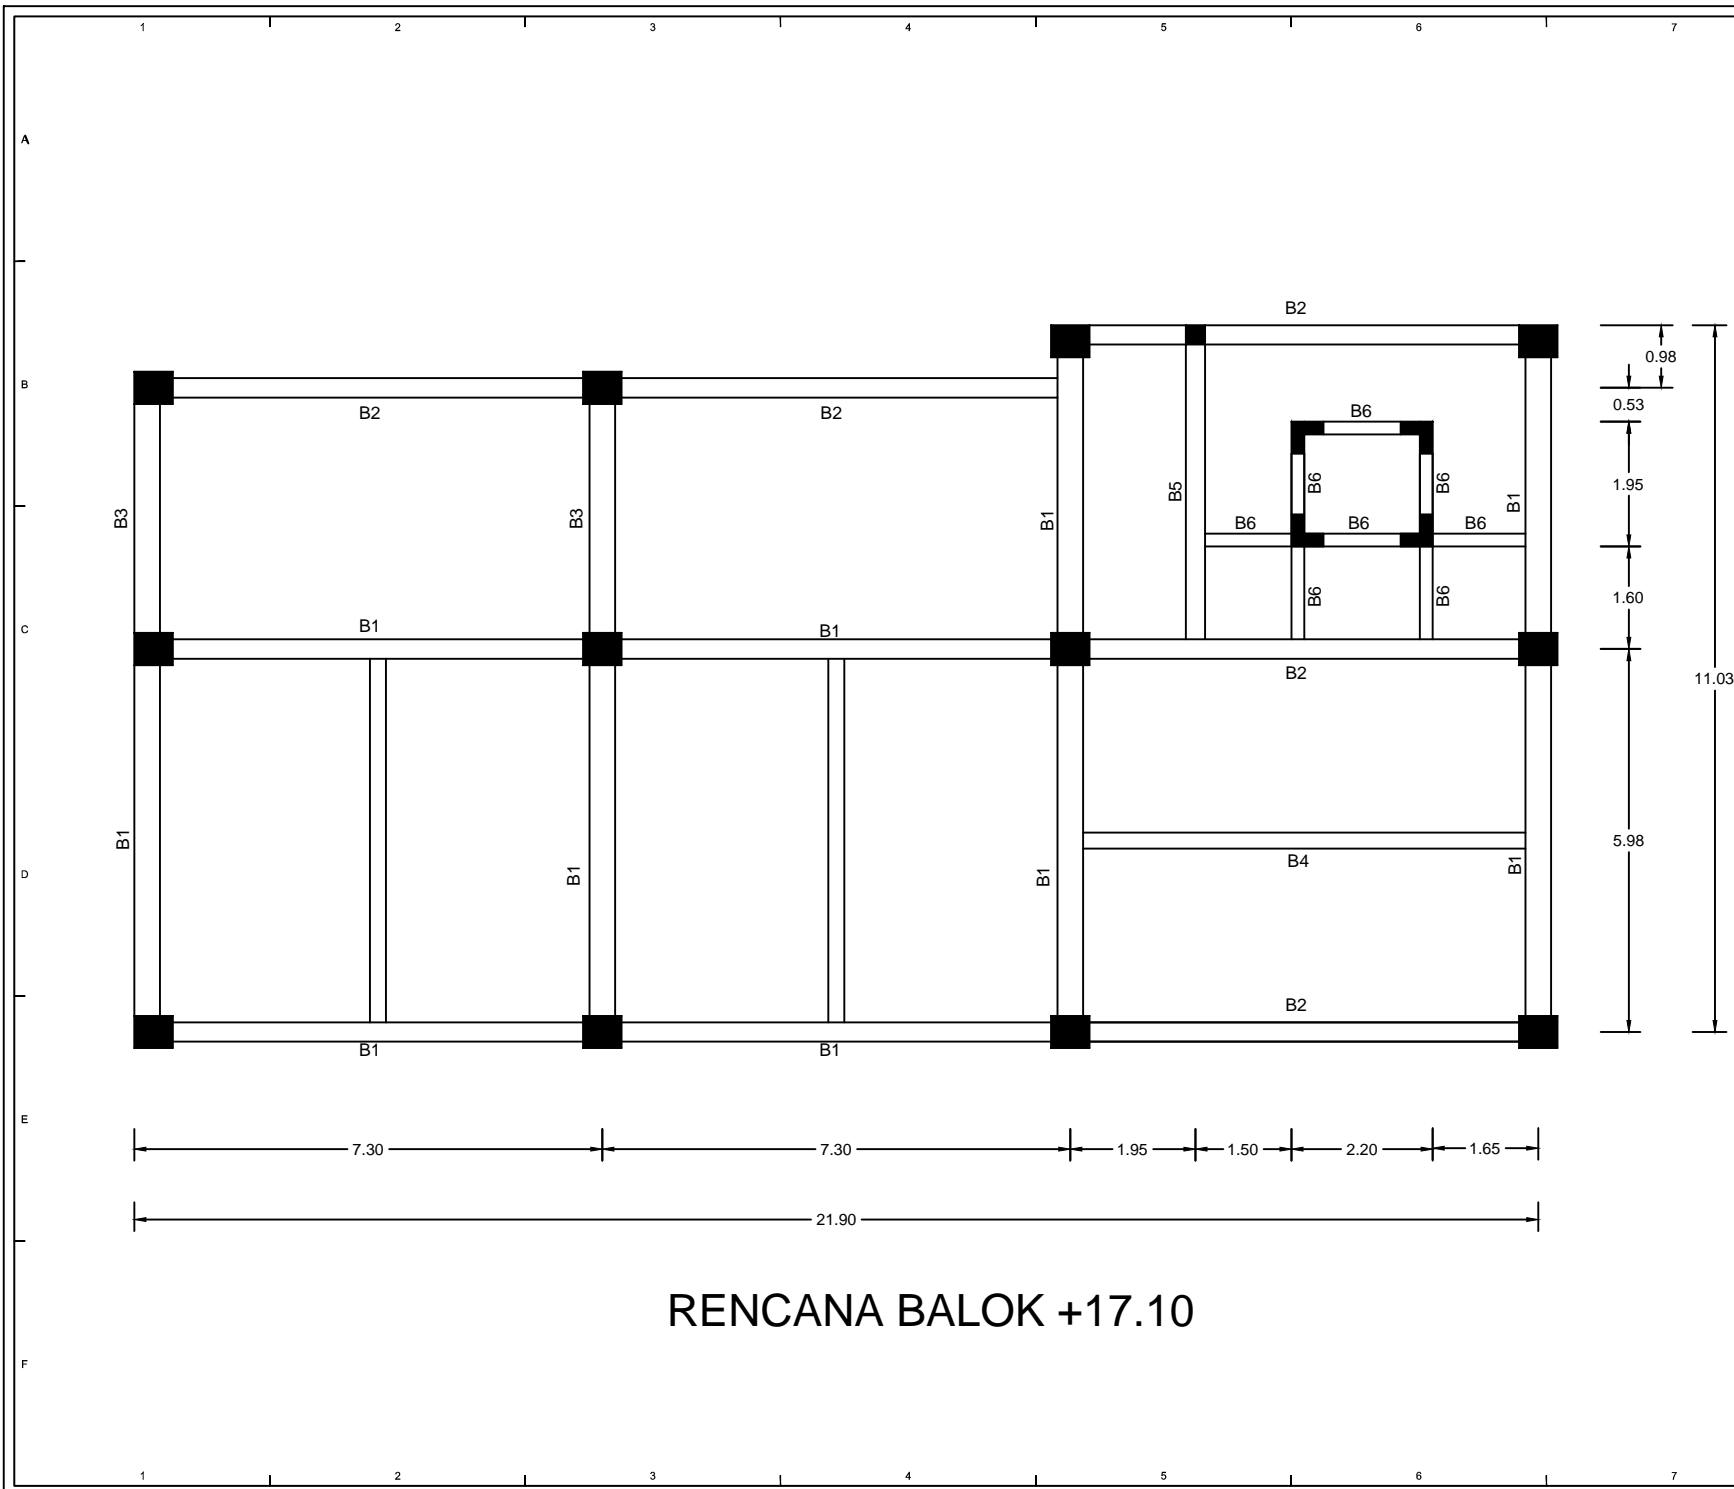





RENCANA BALOK +13.40

 <small>A & E ARCHITECTS & PARTNERS</small> <small>+62 21 23001344</small> <small>02 4-001</small>		
NAMA PROYEK	TAHUN PROYEK	
BHAYANGKARA RESIDENCE	JANUARI 2015	
ALAMAT PROYEK		
JL. BHAYANGKARA NO. 13 YOGYAKARTA DIY 55511 INDONESIA		
DISETUIJI OLEH		
PEMBER TUGAS  Mr. TIAMONG ADISULIPTO		
DISETUIJI OLEH		
PIMPINAN PROYEK		
TIM PERENCANA		
KEPALA PERENCANA  ACHMAD IRSAN, ST, Ar		
ARSITEK		
ACHMAD IRSAN, ST, Ar		
AHLI LANSEKAP		
AHLI STRUKTUR		
EKO SULISTYATMOJO, ST		
AHLI MEP		
PRAPTA SUHARYANA, ST, MSI		
ESTIMATOR		
HERI IRAWADI, ST		
MANAGER BIM		
LUKMAN RIYADI, ST		
JUDUL GAMBAR		
RENCANA BALOK +13.40		
SUB JUDUL GAMBAR		
RENCANA BALOK		
SKALA GAMBAR	TANGGAL ISUE	STATUS GAMBAR
1:100	02/04/2015	DED
CATATAN		
mutu beton f_c : 25 MPa VU/Us : cg B, L2m, & S ATU baja ulir (D) f_y : 400 MPa		
STEMPEL PENGESAHAN	JUMLAH HALAMAN	HALAMAN
		LAYOUT 1D
		S8.1



RENCANA BALOK +17.10

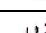			
NAMA PROYEK BHAYANGKARA RESIDENCE		TAHUN PROYEK JANUARI 2015	
ALAMAT PROYEK JL. BHAYANGKARA NO. 13 YOGYAKARTA DIY 55511 INDONESIA			
DISETUJUI OLEH PEMBER TUGAS  Mr. TRIAMONO ADISULIPTO			
DISETUJUI OLEH PIMPINAN PROYEK			
TIM PERENCANA KEPALA PERENCANA  ACHMAD IRSAN, ST, Ar			
ARSITEK ACHMAD IRSAN, ST, Ar			
AHLI LANSEKAP			
AHLI STRUKTUR EKO SULISTYATMOJO, ST			
AHLI MEP PRAPTA SUHARYANA, ST, MSI			
ESTIMATOR HERRI IRAWADI, ST			
MANAGER BIM LUKMAN RIYADI, ST			
JUDUL GAMBAR RENCANA BALOK +17.10			
SUB JUDUL GAMBAR RENCANA BALOK			
SKALA GAMBAR 1:100	TANGGAL ISSUE 02/04/2015	STATUS GAMBAR DED	
CATATAN NO. 1 mutu beton Fc : 25 MPa Vu/Udc'cg B, L2m. & S ATU baja ulir (D) fy : 400 MPa			
STEMPIL PENGESAHAN		JUMLAH HALAMAN	HALAMAN
		LAYOUT 1D	
		S8.1	

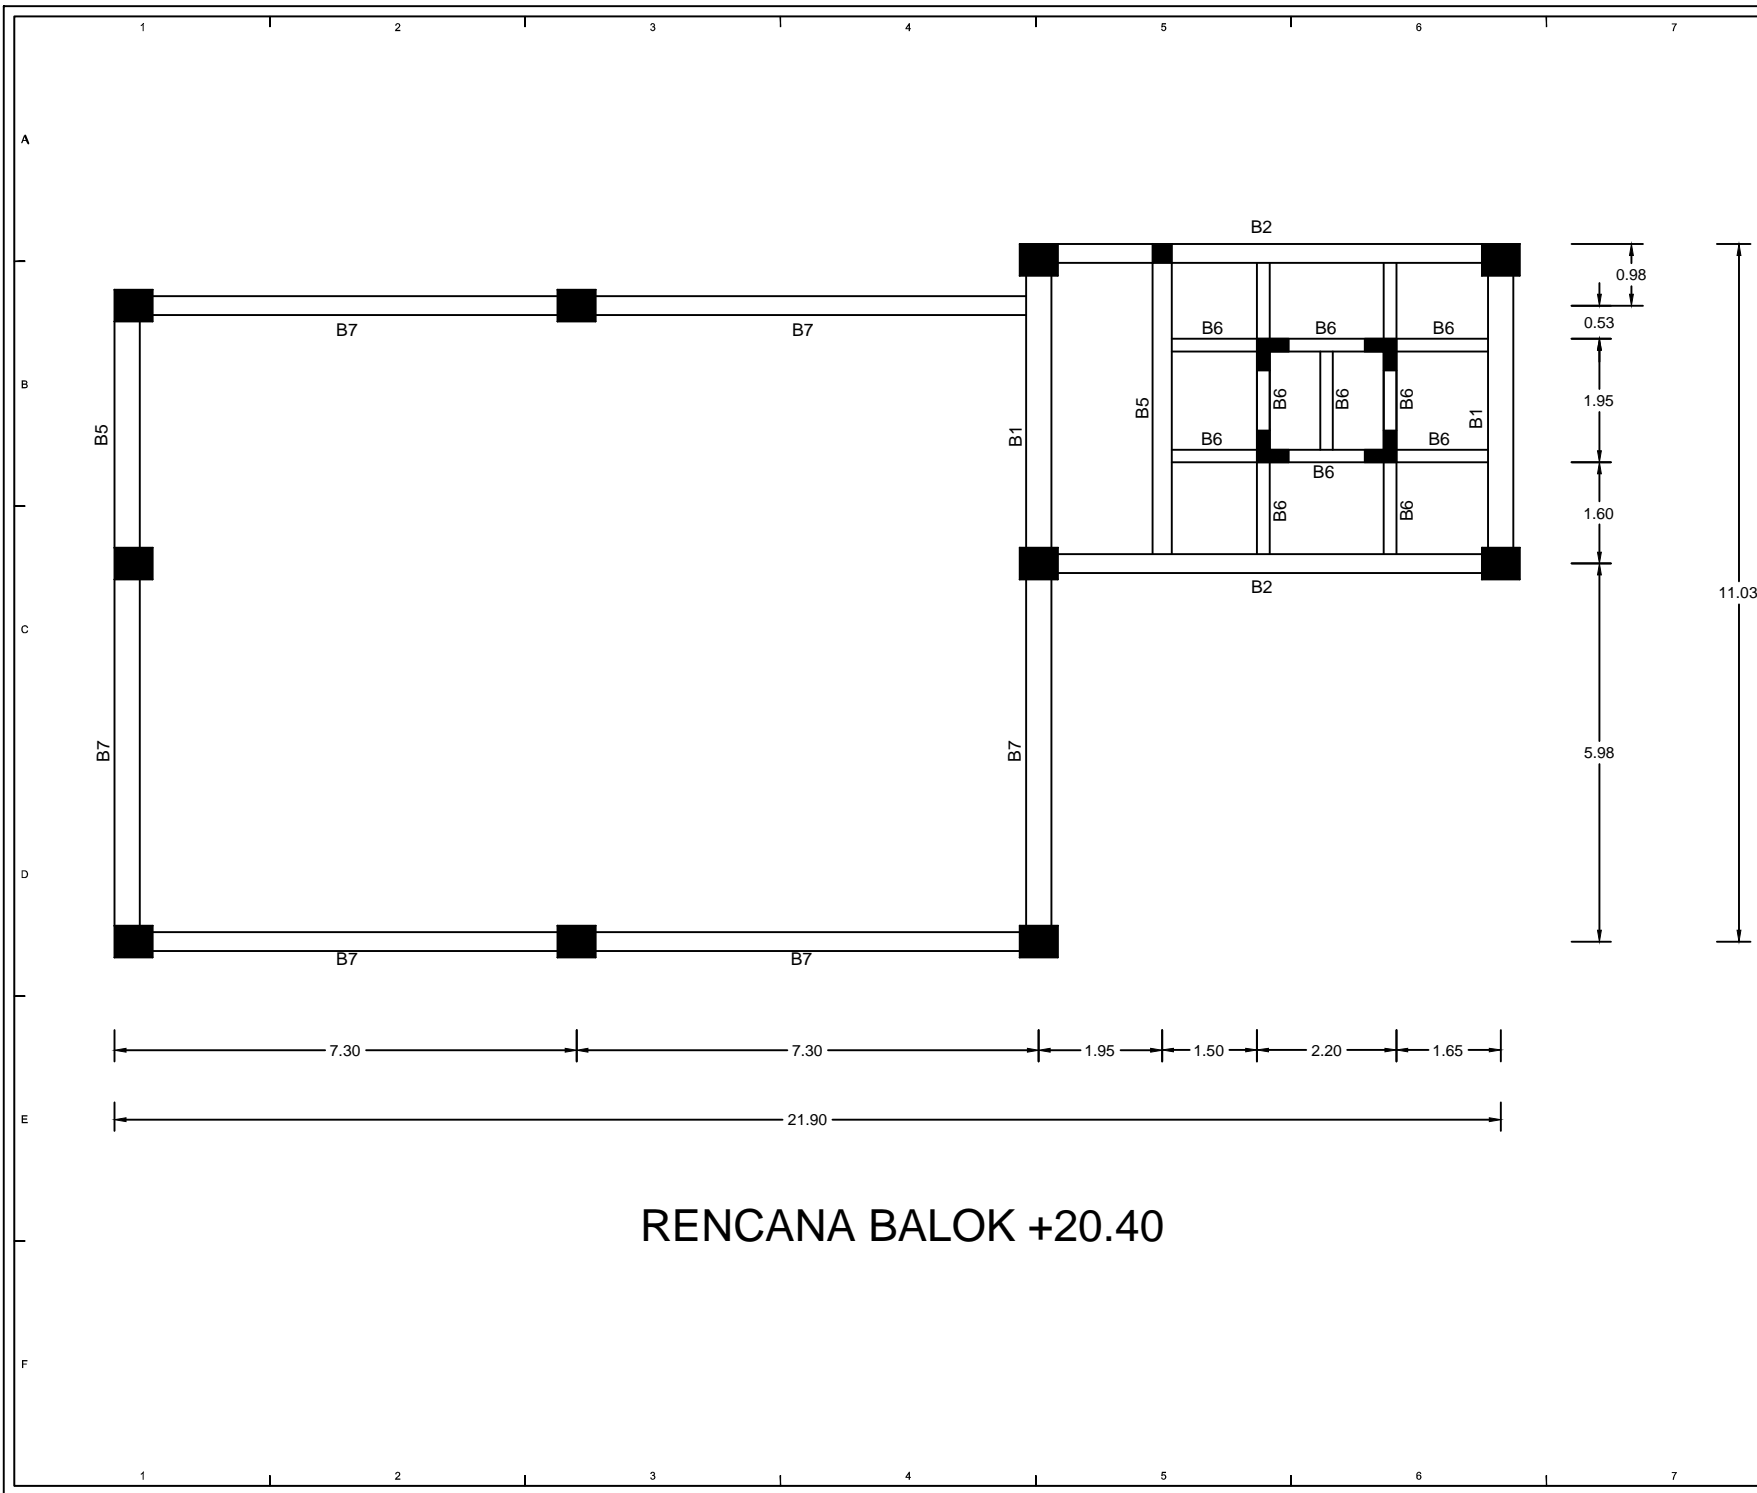


RENCANA BALOK +20.40






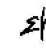

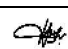


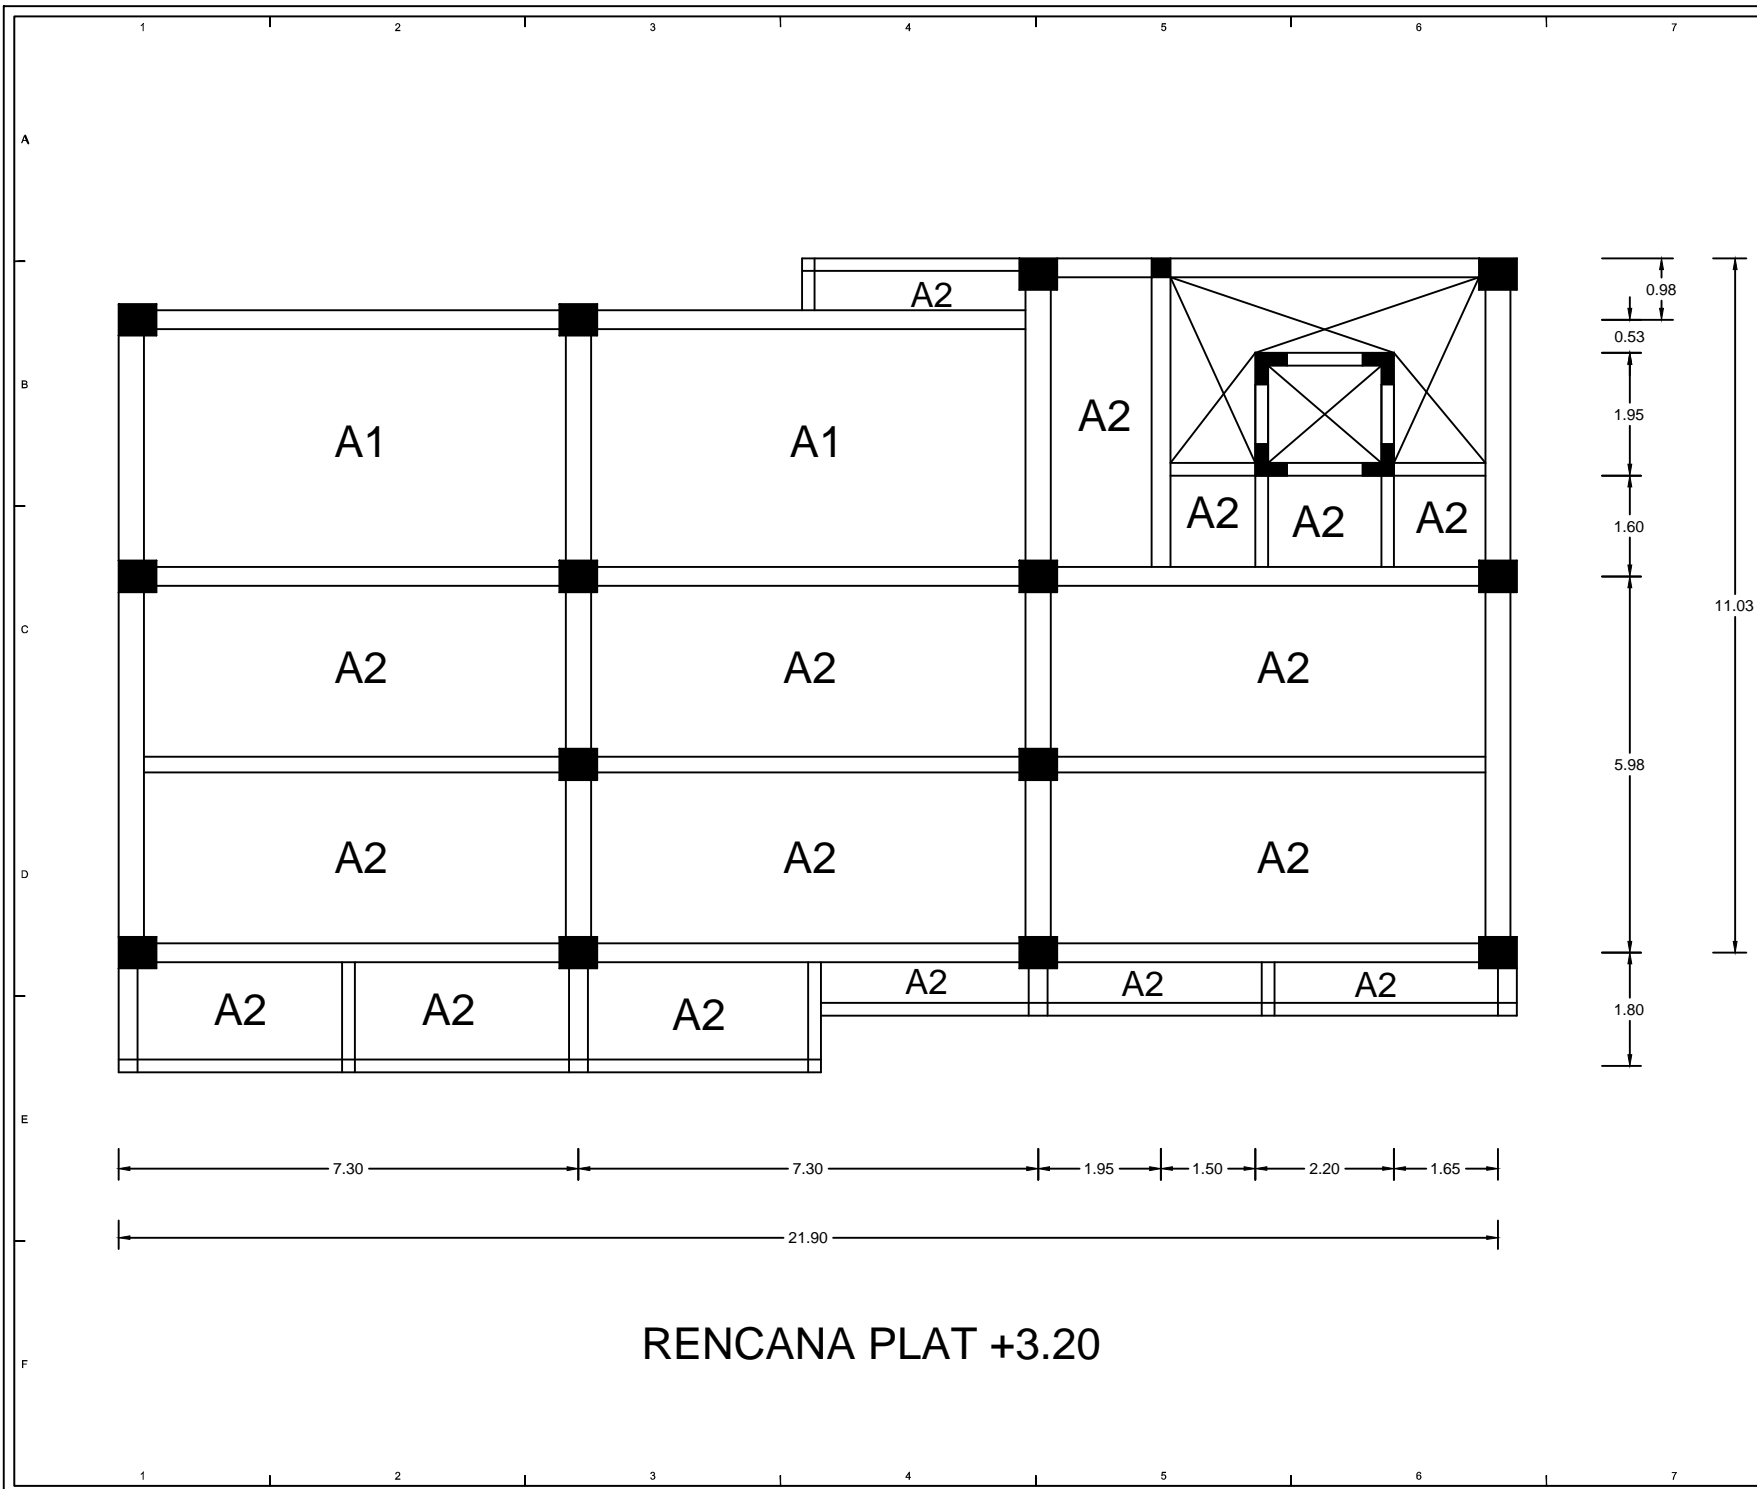
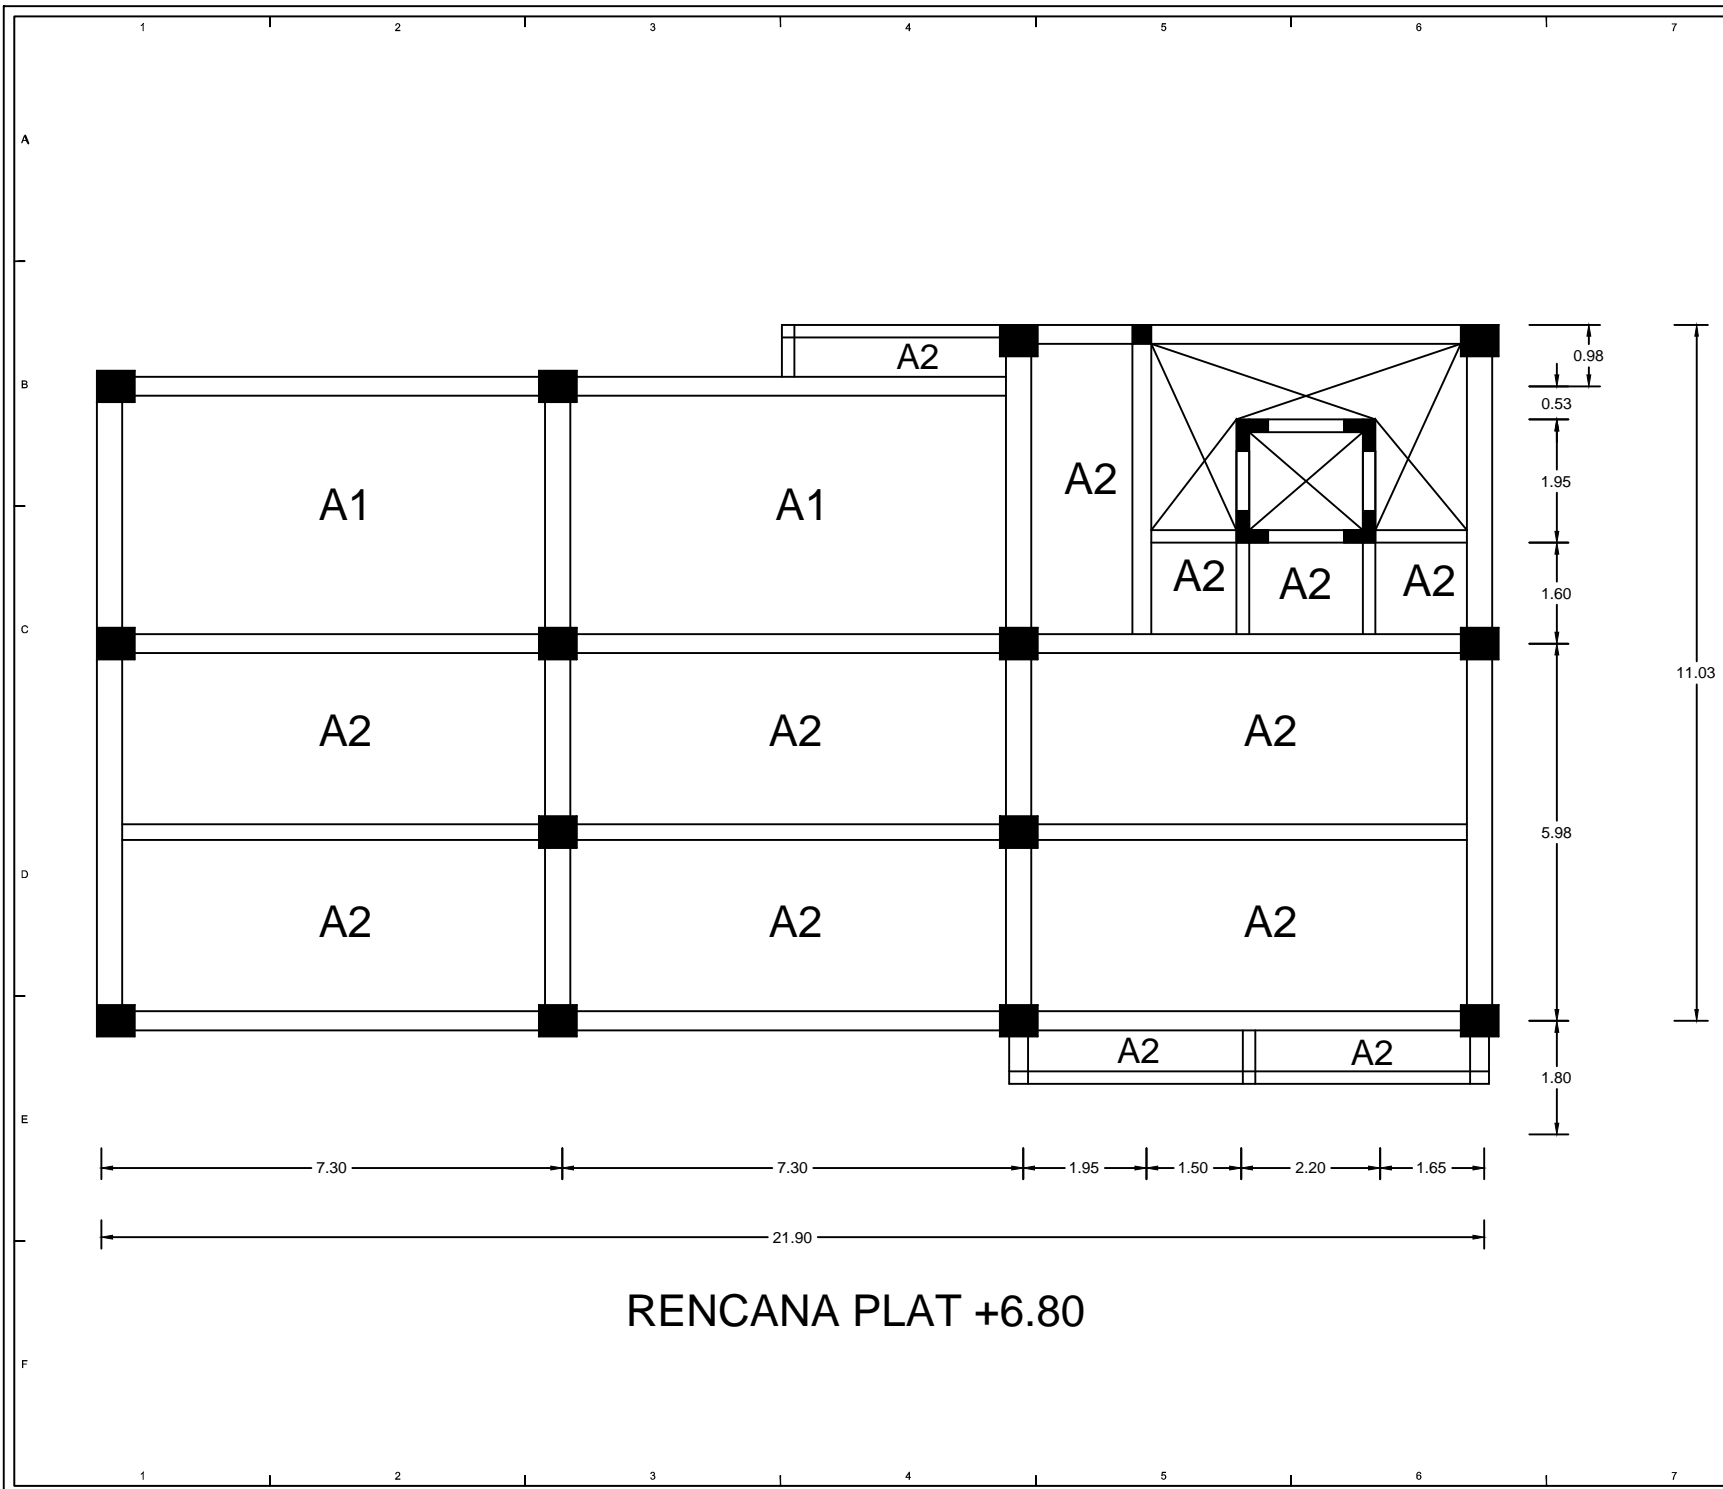
A&E ARCHITECTS & PARTNERS
+62 21 30001344
02-4-001

NAMA PROYEK		TAHUN PROYEK
BHAYANGKARA RESIDENCE		JANUARI 2015
ALAMAT PROYEK		
JL. BHAYANGKARA NO. 13 YOGYAKARTA DIY 55511 INDONESIA		
DISETUIJI OLEH		
<p style="text-align: center;">PEMBER TUGAS</p> <p style="text-align: center;"><i>[Signature]</i> Mr. TIAMONG ADISULIPTO</p>		
DISETUIJI OLEH		
PIMPINAN PROYEK		
TIM PERENCANA		
<p style="text-align: center;">KEPALA PERENCANA</p> <p style="text-align: center;"><i>[Signature]</i> ACHMAD IRSAN, ST. Ar</p>		
ARSITEK	<i>[Signature]</i>	
ACHMAD IRSAN, ST. Ar		
AHLI LANSEKAP		
AHLI STRUKTUR	<i>[Signature]</i>	
EKO SULISTYATMOJO, ST		
AHLI MEP	<i>[Signature]</i>	
PRAPTA SUHARYANA, ST, MSI		
ESTIMATOR	<i>[Signature]</i>	
HERI IRAWADI, ST		
MANAGER BIM	<i>[Signature]</i>	
LURMAN RIYADI, ST		
JUDUL GAMBAR		
RENCANA BALOK +20.40		
SUB JUDUL GAMBAR		
RENCANA BALOK		
SKALA GAMBAR	TANGGAL ISUE	STATUS GAMBAR
1:100	02/04/2015	DED
CATATAN		
NO.		
1	mutu beton $f_c = 25 \text{ MPa}$	
2	MUUdc'cg B, LZm. & S ATU	
3	baja ulir (D) $f_y = 400 \text{ MPa}$	
STEMPEL PENGESAHAN		
JUMLAH HALAMAN		HALAMAN
LAYOUT 1 D		
S8.1		













RENCANA PLAT +3.20

			
NAMA PROYEK BHAYANGKARA RESIDENCE		TAHUN PROYEK JANUARI 2015	
ALAMAT PROYEK JL. BHAYANGKARA NO. 13 YOGYAKARTA DIY 55511 INDONESIA			
DISETUJUI OLEH  Mr. TIAMONG ADISULIPTO			
DISETUJUI OLEH PIMPINAN PROYEK TIM PERENCANA KEPALA PERENCANA  ACHMAD IRSAN, ST, Ar			
ARSITEK		 ACHMAD IRSAN, ST, Ar	
AHLI LANSSEKAP			
AHLI STRUKTUR		 EKO SULISTYATMOJO, ST	
AHLI MEP		 PRAPTA SUHARYANA, ST, MSI	
ESTIMATOR		 HERI IRAWADI, ST	
MANAGER BIM		 LUKMAN RIYADI, ST	
JUDUL GAMBAR RENCANA PLAT +3.20			
SUB JUDUL GAMBAR RENCANA PLAT			
SKALA GAMBAR	TANGGAL ISSUE	STATUS GAMBAR	
1:100	02/04/2015	DED	
CATATAN NO. 1. mutu beton Fc : 25 MPa 2. M'Udc'cg B, L'Zm. & S'ATU 3. baja ulir (D) fy : 400 MPa			
STEMPEL PENGESAHAN	JUMLAH HALAMAN	HALAMAN	
		LAYOUT 1D	
		S8.1	





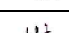

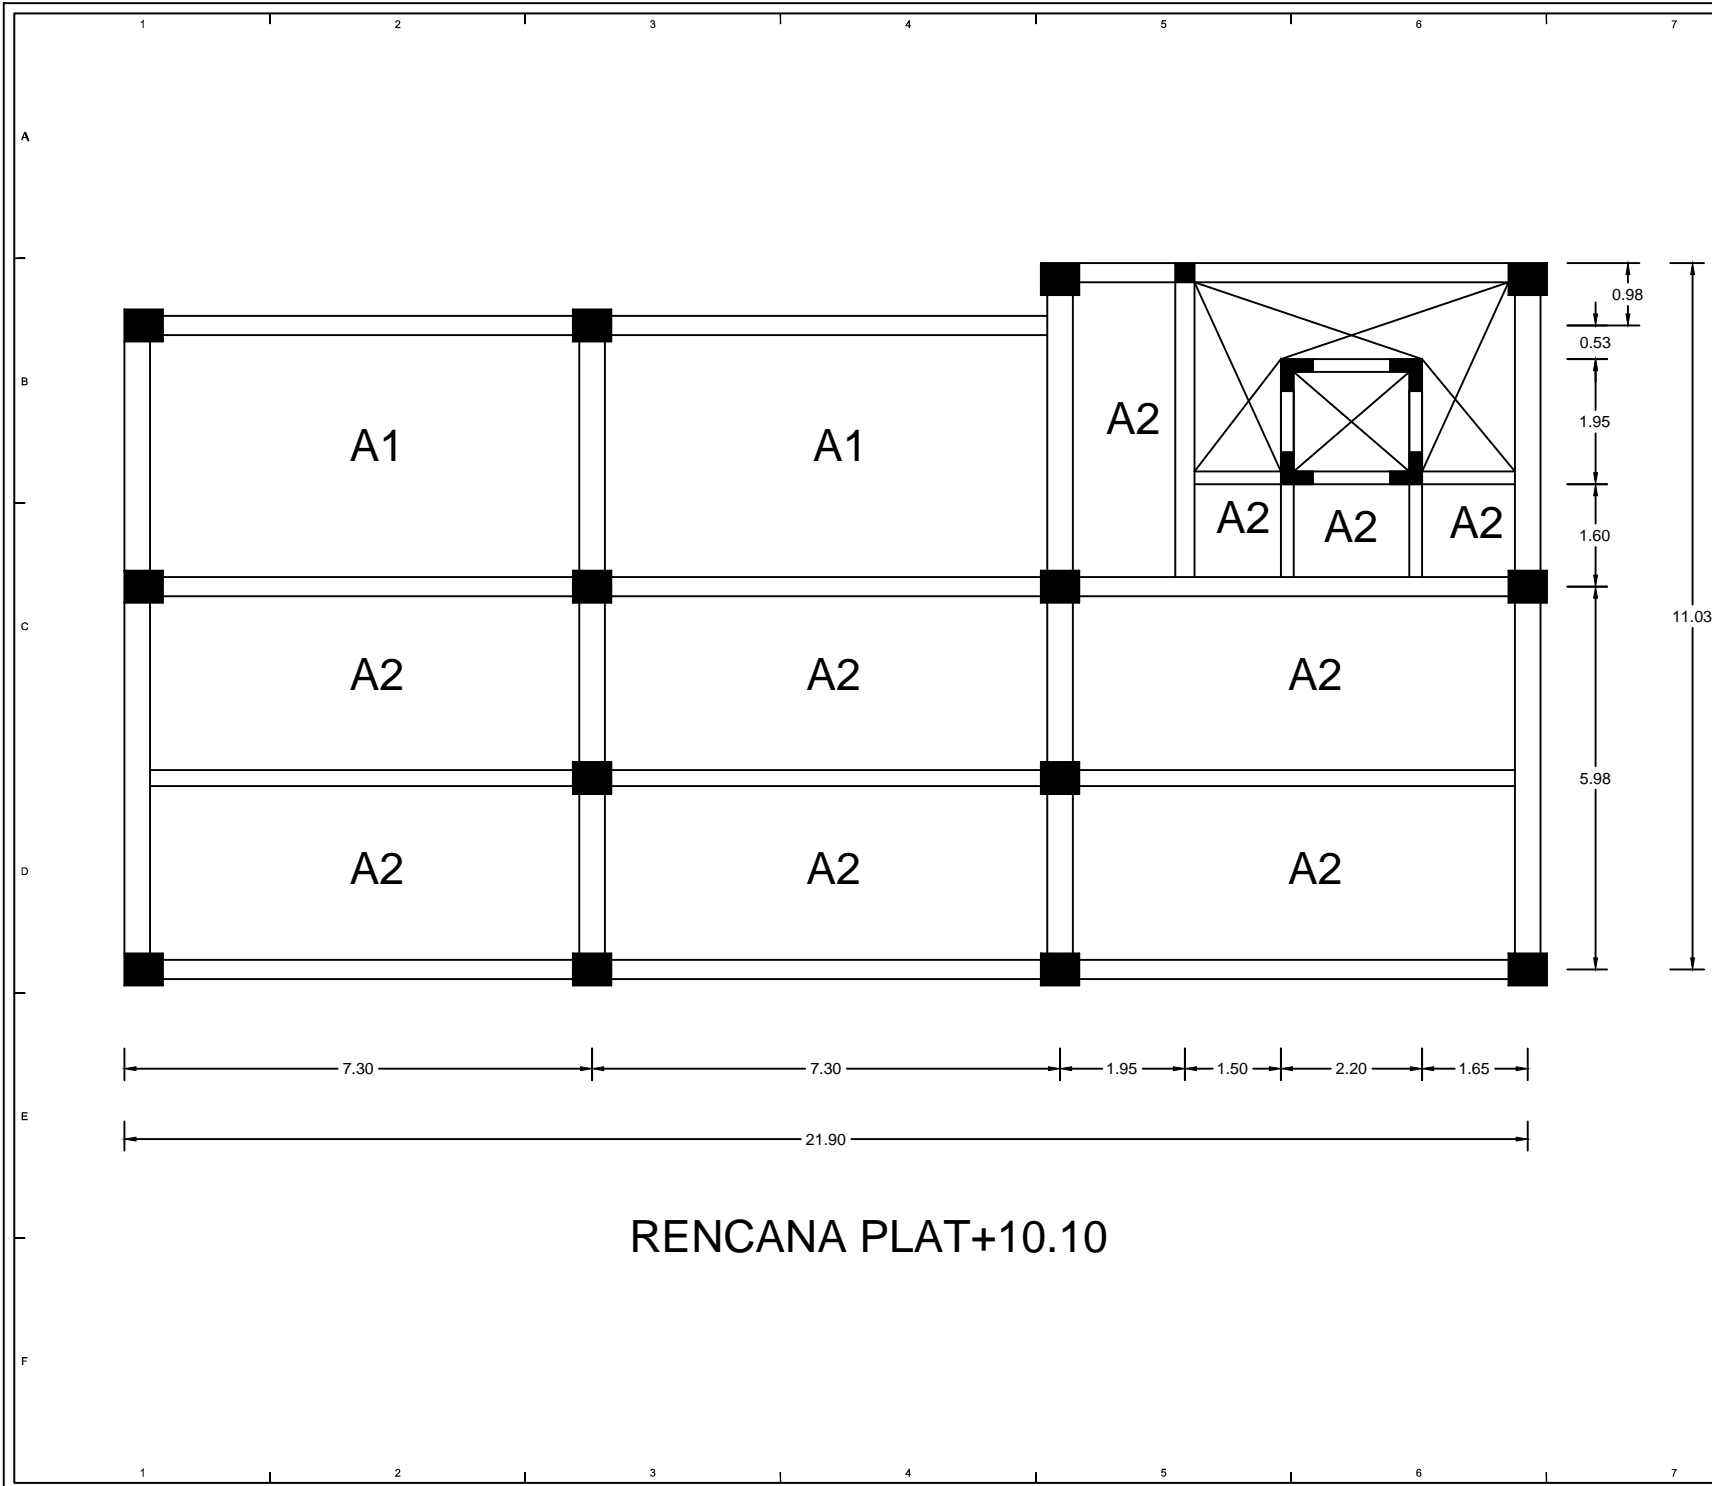


RENCANA PLAT +6.80


			
NAMA PROYEK BHAYANGKARA RESIDENCE		TAHUN PROYEK JANUARI 2015	
ALAMAT PROYEK JL. BHAYANGKARA NO. 13 YOGYAKARTA DIY 55511 INDONESIA			
DISETUJUI OLEH PEMBER TUGAS  Mr. TRIYONO ADISULIPTO			
DISETUJUI OLEH PIMPINAN PROYEK			
TIM PERENCANA KEPALA PERENCANA  ACHMAD IRSAN, ST, Ar			
ARSITEK ACHMAD IRSAN, ST, Ar			
AHLI LANSEKAP			
AHLI STRUKTUR EKO SULISTYATMOJO, ST			
AHLI MEP PRAPTA SUHARYANA, ST, MSI			
ESTIMATOR HERRI IRAWADI, ST			
MANAGER BIM LUKMAN RIYADI, ST			
JUDUL GAMBAR RENCANA PLAT +6.80			
SUB JUDUL GAMBAR			
RENCANA PLAT			
SKALA GAMBAR 1:100	TANGGAL ISSUE 02/04/2015	STATUS GAMBAR DED	
NO. CATATAN			
mutu beton f_c : 25 MPa f_{yUdc} : σ_B , $L2m$, & S ATU baja ulir (D) f_y : 400 MPa			
STEMPIL PENGESAHAN		JUMLAH HALAMAN	HALAMAN
		LAYOUT 1 D	
		S8.1	





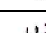


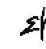

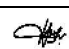
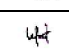
RENCANA PLAT+10.10

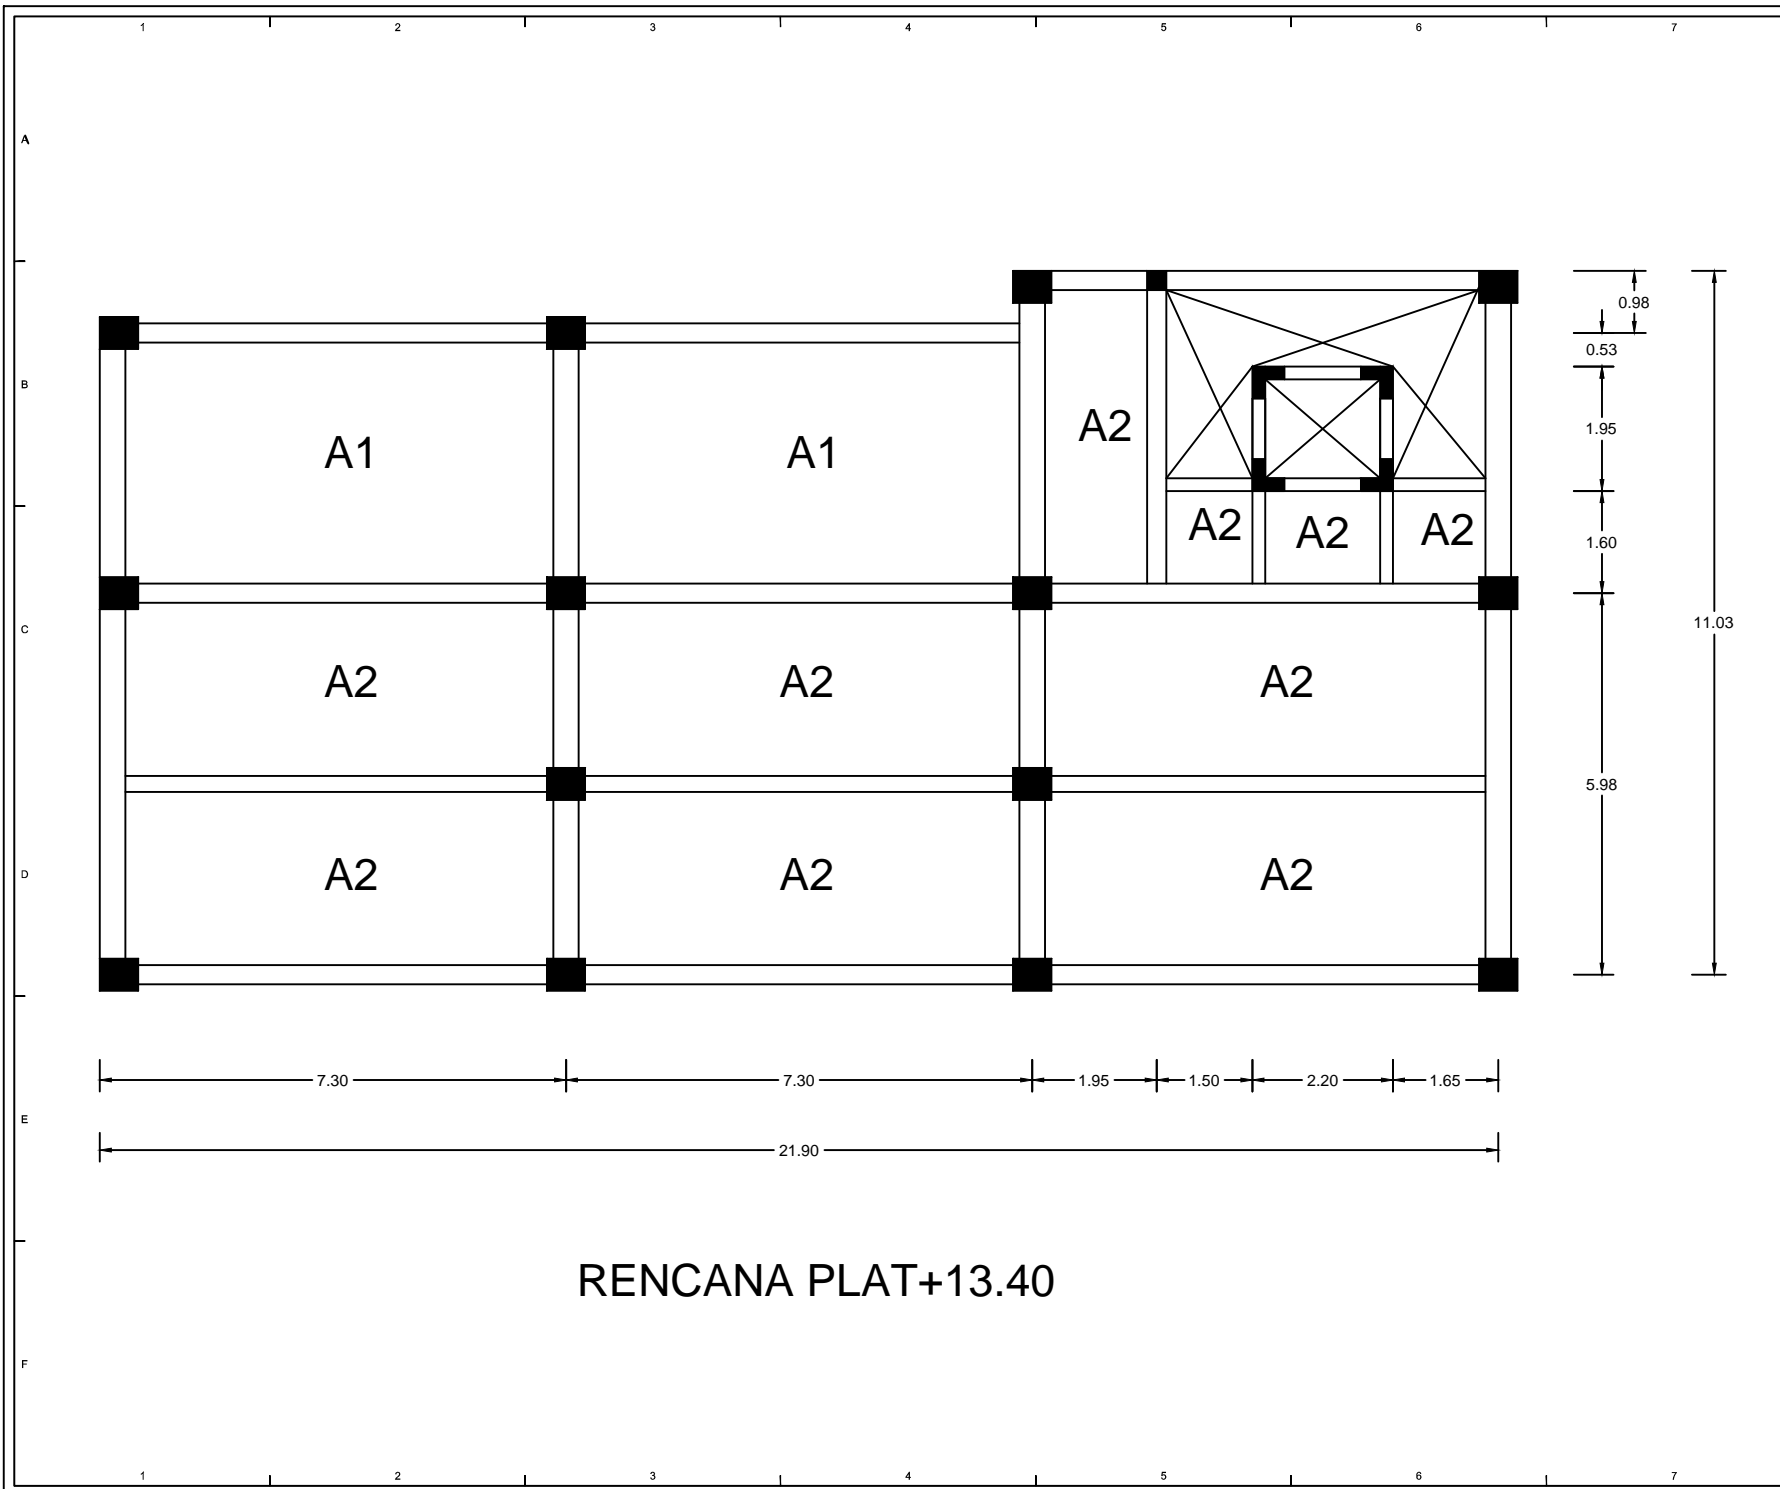


NAMA PROYEK		TAHUN PROYEK	
BHAYANGKARA RESIDENCE		JANUARI 2015	
ALAMAT PROYEK			
JL. BHAYANGKARA NO. 13 YOGYAKARTA DIY 55511 INDONESIA			
DISETUIJI OLEH			
<p style="text-align: center;">PEMBER TUGAS</p>  Mr. TRIYONO ADISULIPTO			
DISETUIJI OLEH			
PIMPINAN PROYEK			
TIM PERENCANA			
<p style="text-align: center;">KEMALA PERENCANA</p>  ACHMAD IRSAN, ST, Ar			
ARSITEK	 ACHMAD IRSAN, ST, Ar		
AHLI LANSEKAP			
AHLI STRUKTUR	 EKO SULISTYATMOJO, ST		
AHLI MEP	 PRAPTA SUHARYANA, ST, MSI		
ESTIMATOR	 HERI IRAWADI, ST		
MANAGER BIM	 LUKMAN RIYADI, ST		
JUDUL GAMBAR			
RENCANA PLAT +10.10			
SUB JUDUL GAMBAR			
RENCANA PLAT			
SKALA GAMBAR	TANGGAL ISUE	STATUS GAMBAR	
1:100	02/04/2015	DED	
CATATAN			
mutu beton f_c : 25 MPa VU/Ude : cg/B, L2m, & S ATU baja ulir (D) f_y : 400 MPa			
STEMPEL PENGESAHAN	JUMLAH HALAMAN	HALAMAN	
		LAYOUT 1D	
S8.1			





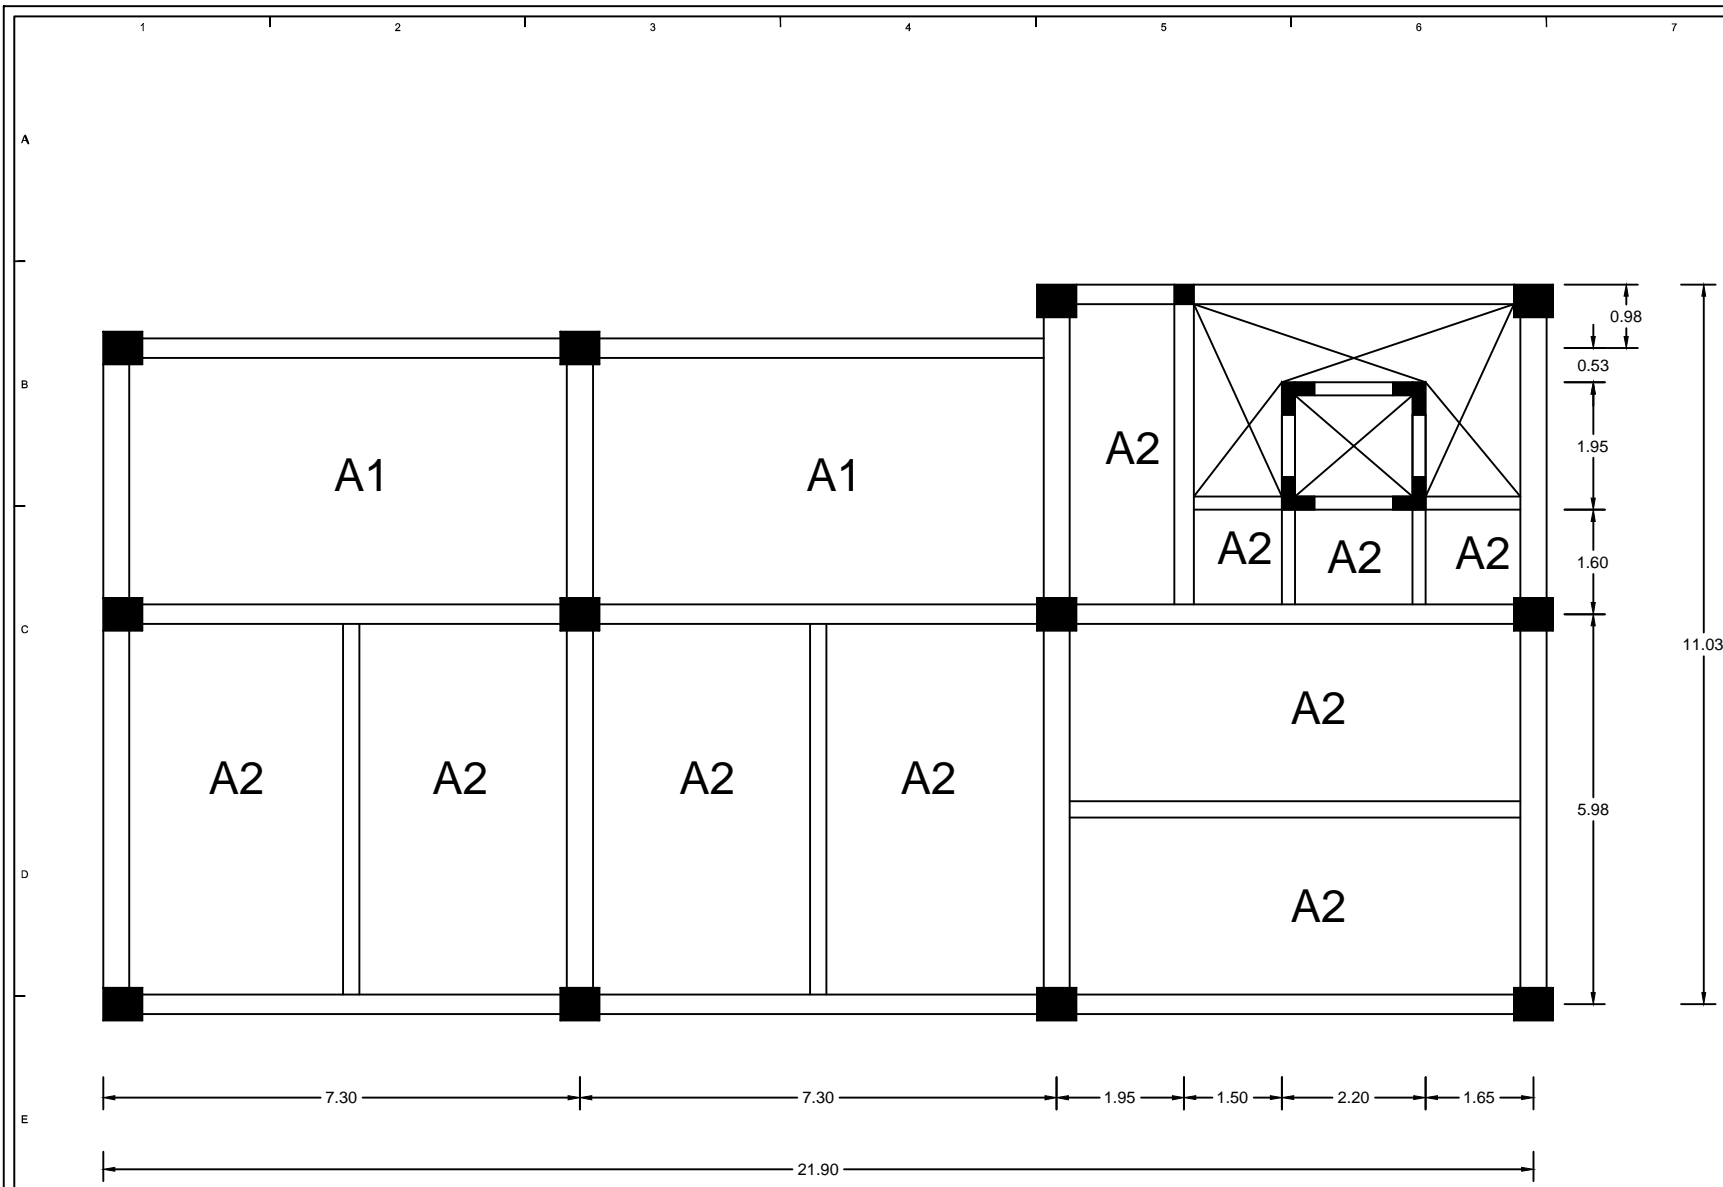


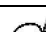
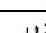



RENCANA PLAT+13.40

			
NAMA PROYEK BHAYANGKARA RESIDENCE		TAHUN PROYEK JANUARI 2015	
ALAMAT PROYEK JL. BHAYANGKARA NO. 13 YOGYAKARTA DIY 55511 INDONESIA			
DISETUJUI OLEH PEMBER TUGAS  Mr. TRIYONO ADISULIPTO			
DISETUJUI OLEH PIMPINAN PROYEK TIM PERENCANA KEMALA PERENCANA  ACHMAD IRSAN, ST, Ar			
ARSITEK ACHMAD IRSAN, ST, Ar			
AHLI LANSEKAP			
AHLI STRUKTUR EKO SULISTYATMOJO, ST			
AHLI MEP PRAPTA SUHARYANA, ST, MSI			
ESTIMATOR HERRI IRAWADI, ST			
MANAGER BIM LUKMAN RIYADI, ST			
JUDUL GAMBAR RENCANA PLAT +13.40			
SUB JUDUL GAMBAR RENCANA PLAT			
SKALA GAMBAR 1:100	TANGGAL ISSUE 02/04/2015	STATUS GAMBAR DED	
CATATAN NO. 1 mutu beton Fc : 25 MPa Vu/Udc : cg B, L, Zn. & S ATU baja ulir (D) fy : 400 MPa			
STEMPIL PENGESAHAN	JUMLAH HALAMAN	HALAMAN	
LAYOUT 1 D			
S8.1			



RENCANA PLAT +17.10

			
NAMA PROYEK BHAYANGKARA RESIDENCE		TAHUN PROYEK JANUARI 2015	
ALAMAT PROYEK JL. BHAYANGKARA NO. 13 YOGYAKARTA DIY 55511 INDONESIA			
DISETUJUI OLEH PEMBER TUGAS  Mr. TIAMONG ADISULIPTO			
DISETUJUI OLEH PIMPINAN PROYEK TIM PERENCANA KEPALA PERENCANA  ACHMAD IRSAN, ST, Ar			
ARSITEK	ACHMAD IRSAN, ST, Ar		
AHLI LANSEKAP			
AHLI STRUKTUR	EKO SULISTYATMOJO, ST		
AHLI MEP	PRAPTA SUHARYANA, ST, MSI		
ESTIMATOR	HERI IRAWADI, ST		
MANAGER BIM	LURMAN RIYADI, ST		
JUDUL GAMBAR RENCANA PLAT +17.10			
SUB JUDUL GAMBAR RENCANA PLAT			
SKALA GAMBAR	TANGGAL ISUE	STATUS GAMBAR	
1:100	02/04/2015	DED	
CATATAN NO. 1 mutu beton $f_c = 25 \text{ MPa}$ $f_{t'}/f_c = 0.175$ & S' ATU baja ulir (D) $f_y = 400 \text{ MPa}$			
STEMPEL PENGESAHAN	JUMLAH HALAMAN	HALAMAN	
		LAYOUT 1D	
S8.1			

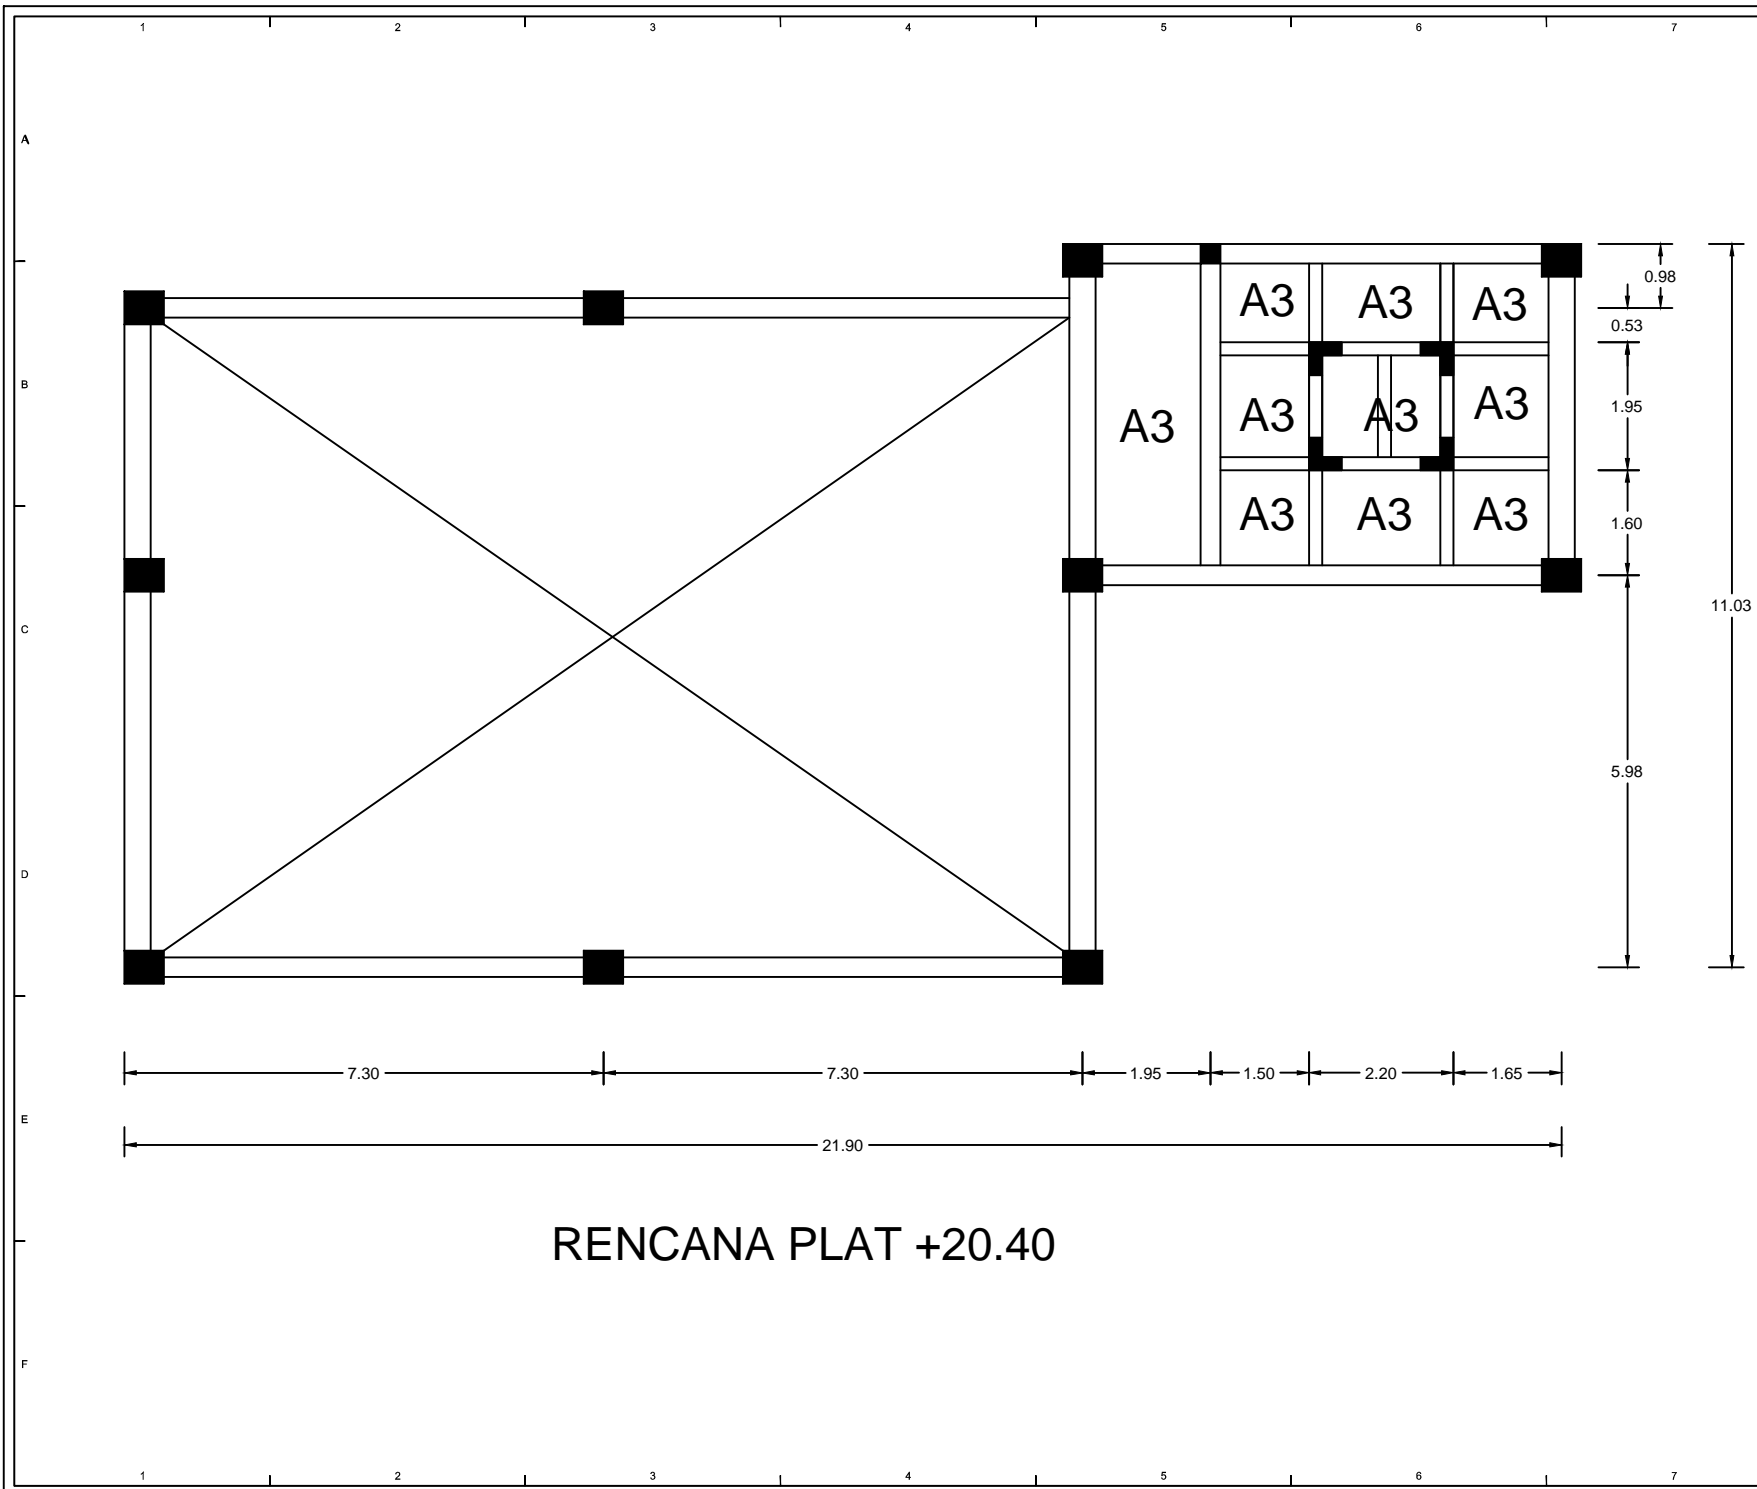

RENCANA PLAT +20.40

A3E ARCHITECTS & PARTNERS +62 21 30001544 02-4-001		A3E ARCHITECTS & PARTNERS +62 21 30001544 02-4-001	
NAMA PROYEK		TAHUN PROYEK	
BHAYANGKARA RESIDENCE		JANUARI 2015	
ALAMAT PROYEK			
JL. BHAYANGKARA NO. 13 YOGYAKARTA DIY 55511 INDONESIA			
DISETUJUI OLEH			
<p>PEMBER TUGAS</p> Mr. TRIYONO ADISULIPTO			
DISETUJUI OLEH			
PIMPINAN PROYEK			
TIM PERENCANA			
<p>KEPALA PERENCANA</p> ACHMAD IRSAN, ST, Ar			
ARSITEK			
ACHMAD IRSAN, ST, Ar			
AHLI LANSKAP			
AHLI STRUKTUR			
EKO SULISTYATMOJO, ST			
AHLI MEP			
PRAPTA SUHARYANA, ST, MSi			
ESTIMATOR			
HERI IRAWADI, ST			
MANAGER BIM			
LUKMAN RIYADI, ST			
JUDUL GAMBAR			
RENCANA PLAT +20.40			
SUB JUDUL GAMBAR			
RENCANA PLAT			
SKALA GAMBAR	TANGGAL ISSUE	STATUS GAMBAR	
1:100	02/04/2015	DED	
CATATAN			
NO.			
1. mutu beton $f_c = 25 \text{ MPa}$			
2. $f_{u'}$ de'cg B, L, Zn. & S ATU			
3. baja ulir (D) $f_y = 400 \text{ MPa}$			
STEMPEL PENGESAHAN		JUMLAH HALAMAN	HALAMAN
LAYOUT 1D			
S8.1			



NAMA PROYEK BHAYANGKARA RESIDENCE
TAHUN PROYEK JANUARI 2015
ALAMAT PROYEK
 JL. BHAYANGKARA NO.13 YOGYAKARTA DIY 55511 INDONESIA

DISETUJUI OLEH
 PEMBERI TUGAS

 Mr. TJAHYONO ADISUTJIPTO

DISETUJUI OLEH
 PIMPINAN PROYEK

TIM PERENCANA
 KEPALA PERENCANA

 ACHMAD IRSAN, ST, Ar

ARSITEK
 ACHMAD IRSAN, ST, Ar
 AHLI LANSEKAP
 AHLI STRUKTUR
 EKO SULISTYATMOJO, ST
 AHLI MEP
 PRAPTA SUHARYANA, ST, MSc
 ESTIMATOR
 HERI IRAWADI, ST
 MANAJER BIM
 LUKMAN RIYADI, ST

JUDUL GAMBAR
SUB JUDUL GAMBAR
 DETIL SLOOF & BALOK

SKALA GAMBAR 1:25
TANGGAL ISUE 02/04/2015
STATUS GAMBAR DED

NO. **CATATAN**
 mutu beton f'c : 25 MPa
 baja polos (Ø) fy : 240 MPa
 baja ulir (D) fy : 400 MPa

STEMPEL PENGESAHAN **JUMLAH HALAMAN** **HALAMAN**
 LAYOUT ID
S5.D

SLOOF S1 300x500			
TYPE	TUMPUAN KIRI	LAPANGAN	TUMPUAN KANAN
POTONGAN			
TUL. ATAS	4 D16	4 D16	4 D16
TUL. BAWAH	4 D16	4 D16	4 D16
SENGKANG	Ø10 - 100	Ø10 - 150	Ø10 - 100
TUL. PINGGANG	2 Ø10		

BALOK B1 400x600			
TYPE	TUMPUAN KIRI	LAPANGAN	TUMPUAN KANAN
POTONGAN			
TUL. ATAS	9 D19	4 D19	9 D19
TUL. BAWAH	4 D19	7 D19	4 D19
SENGKANG	1.5 Ø10 - 100	Ø10 - 100	1.5 Ø10 - 100
TUL. PINGGANG	2 Ø10		

SLOOF S2 200x400			
TYPE	TUMPUAN KIRI	LAPANGAN	TUMPUAN KANAN
POTONGAN			
TUL. ATAS	2 D16	2 D16	2 D16
TUL. BAWAH	2 D16	2 D16	2 D16
SENGKANG	Ø10 - 100	Ø10 - 150	Ø10 - 100
TUL. PINGGANG	-		

BALOK B2 300x600			
TYPE	TUMPUAN KIRI	LAPANGAN	TUMPUAN KANAN
POTONGAN			
TUL. ATAS	6 D19	3 D19	6 D19
TUL. BAWAH	3 D19	4 D19	3 D19
SENGKANG	Ø10 - 100	Ø10 - 100	Ø10 - 100
TUL. PINGGANG	2 Ø10		

SLOOF S3 400x800			
TYPE	TUMPUAN KIRI	LAPANGAN	TUMPUAN KANAN
POTONGAN			
TUL. ATAS	7 D19	7 D19	7 D19
TUL. BAWAH	7 D19	7 D19	7 D19
SENGKANG	Ø10 - 100	Ø10 - 150	Ø10 - 100
TUL. PINGGANG	2 Ø10		

BALOK B3 400x400			
TYPE	TUMPUAN KIRI	LAPANGAN	TUMPUAN KANAN
POTONGAN			
TUL. ATAS	5 D19	3 D19	5 D19
TUL. BAWAH	3 D19	3 D19	3 D19
SENGKANG	1.5 Ø10 - 100	Ø10 - 100	1.5 Ø10 - 100
TUL. PINGGANG	-		



AIR ARCHITECTS & PARTNERS
+628132801344
02-4-001

NAMA PROYEK BHAYANGKARA RESIDENCE
TAHUN PROYEK JANUARI 2015

ALAMAT PROYEK
JL. BHAYANGKARA NO.13 YOGYAKARTA DIY 55511
INDONESIA

DISETUJUI OLEH
PEMBERI TUGAS

Mr. TJAHYONO ADISUTJIPTO

DISETUJUI OLEH
PIMPINAN PROYEK

TIM PERENCANA
KEPALA PERENCANA

ACHMAD IRSAN, ST, Ar

ARSITEK
ACHMAD IRSAN, ST, Ar

AHLI LANSEKAP

AHLI STRUKTUR
EKO SULISTYATMOJO, ST

AHLI MEP
PRAPTA SUHARYANA, ST, MSc

ESTIMATOR
HERI IRAWADI, ST

MANAJER BIM
LUKMAN RIYADI, ST

JUDUL GAMBAR

SUB JUDUL GAMBAR
DETIL BALOK

SKALA GAMBAR	TANGGAL ISUE	STATUS GAMBAR
1:25	02/04/2015	DED

NO.	CATATAN
	mutu beton f'c : 25 MPa
	baja polos (Ø) fy : 240 MPa
	baja ulir (D) fy : 400 MPa

STEMPEL PENGESAHAN	JUMLAH HALAMAN	HALAMAN

LAYOUT ID

S8.D

TYPE	BALOK B4 250x600		
POSISI	TUMPUAN KIRI	LAPANGAN	TUMPUAN KANAN
POTONGAN			
TUL. ATAS	5 D16	3 D16	5 D16
TUL. BAWAH	3 D16	5 D16	3 D16
SENGKANG	Ø10 - 100	Ø10 - 150	Ø10 - 100
TUL. PINGGANG	2 Ø10		

TYPE	BALOK B6 200x400		
POSISI	TUMPUAN KIRI	LAPANGAN	TUMPUAN KANAN
POTONGAN			
TUL. ATAS	3 D16	3 D16	3 D16
TUL. BAWAH	3 D16	3 D16	3 D16
SENGKANG	Ø10 - 100	Ø10 - 150	Ø10 - 100
TUL. PINGGANG	-		

TYPE	BALOK B5 300x400		
POSISI	TUMPUAN KIRI	LAPANGAN	TUMPUAN KANAN
POTONGAN			
TUL. ATAS	3 D16	3 D16	3 D16
TUL. BAWAH	3 D16	3 D16	3 D16
SENGKANG	Ø10 - 100	Ø10 - 100	Ø10 - 100
TUL. PINGGANG	-		

TYPE	BALOK B7 300x600		
POSISI	TUMPUAN KIRI	LAPANGAN	TUMPUAN KANAN
POTONGAN			
TUL. ATAS	5 D19	3 D19	5 D19
TUL. BAWAH	3 D19	5 D19	3 D19
SENGKANG	Ø10 - 100	Ø10 - 150	Ø10 - 100
TUL. PINGGANG	2 Ø10		



AIR ARCHITECTS & PARTNERS

+628132801344
02.4-001

NAMA PROYEK BHAYANGKARA RESIDENCE
TAHUN PROYEK JANUARI 2015

ALAMAT PROYEK
JL. BHAYANGKARA NO.13 YOGYAKARTA DIY 55511
INDONESIA

DISETUJUI OLEH
PEMBERI TUGAS

Mr. TJAHYONO ADISUTJIPTO

DISETUJUI OLEH
PIMPINAN PROYEK

TIM PERENCANA
KEPALA PERENCANA

ACHMAD IRSAN, ST, Ar

ARSITEK
ACHMAD IRSAN, ST, Ar

AHLI LANSEKAP

AHLI STRUKTUR
EKO SULISTYATMOJO, ST

AHLI MEP
PRAPTA SUHARYANA, ST, MSi

ESTIMATOR
HERI IRAWADI, ST

MANAJER BIM
LUKMAN RIYADI, ST

JUDUL GAMBAR

SUB JUDUL GAMBAR

DETIL PLAT

SKALA GAMBAR NTS
TANGGAL ISUE 02/04/2015
STATUS GAMBAR DED

NO.	CATATAN	
	mutu beton f'c : 25 MPa	
	baja polos (Ø) fy : 240 MPa	
	baja ulir (D) fy : 400 MPa	



STEMPEL PENGESAHAN **JUMLAH HALAMAN** **HALAMAN**

LAYOUT ID

S10.D1

A1 PLAT LANTAI T = 150 MM

A2 PLAT LANTAI T = 130 MM

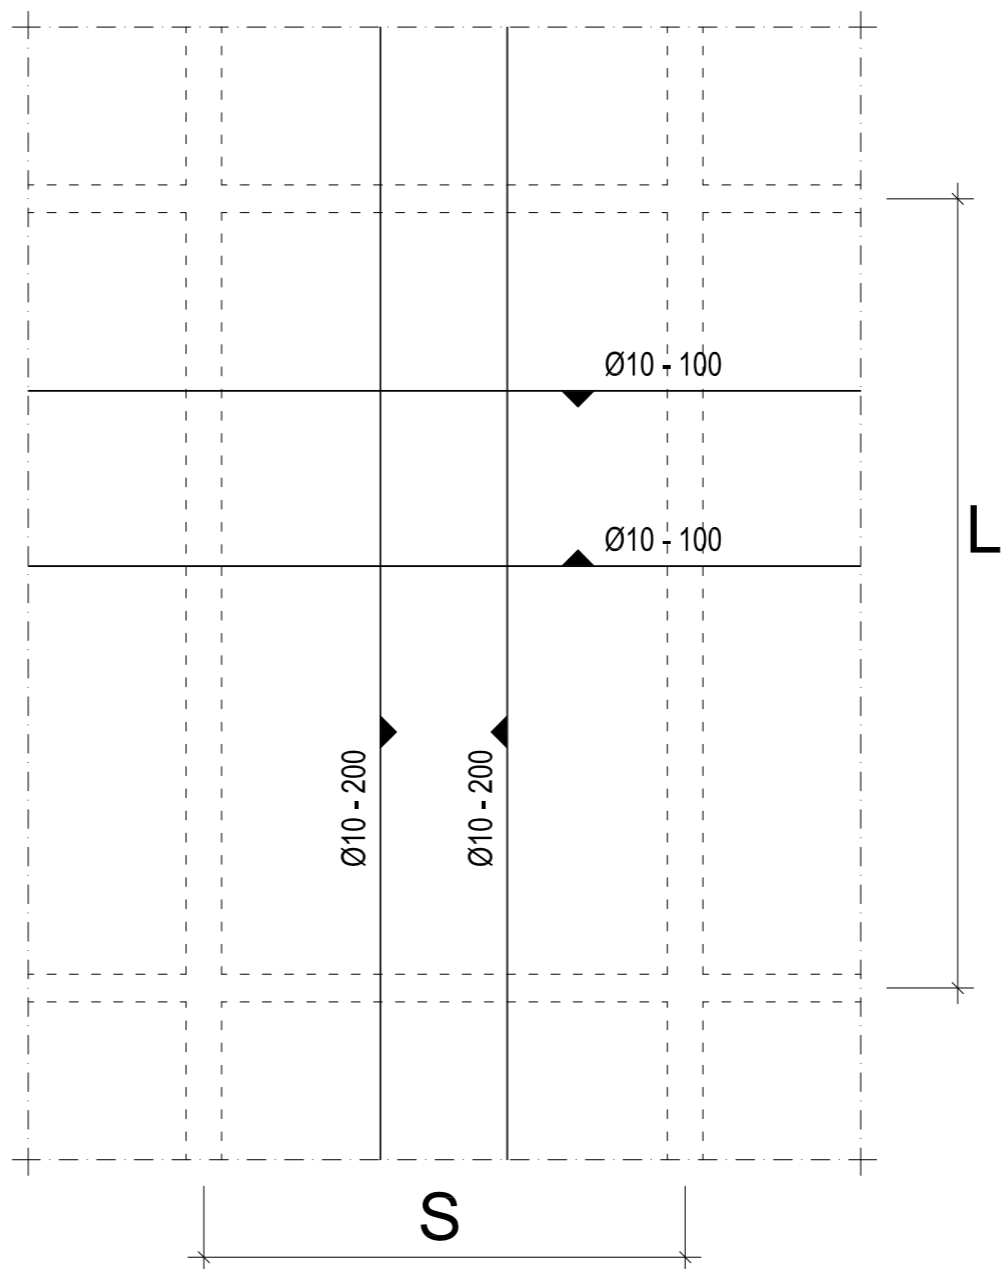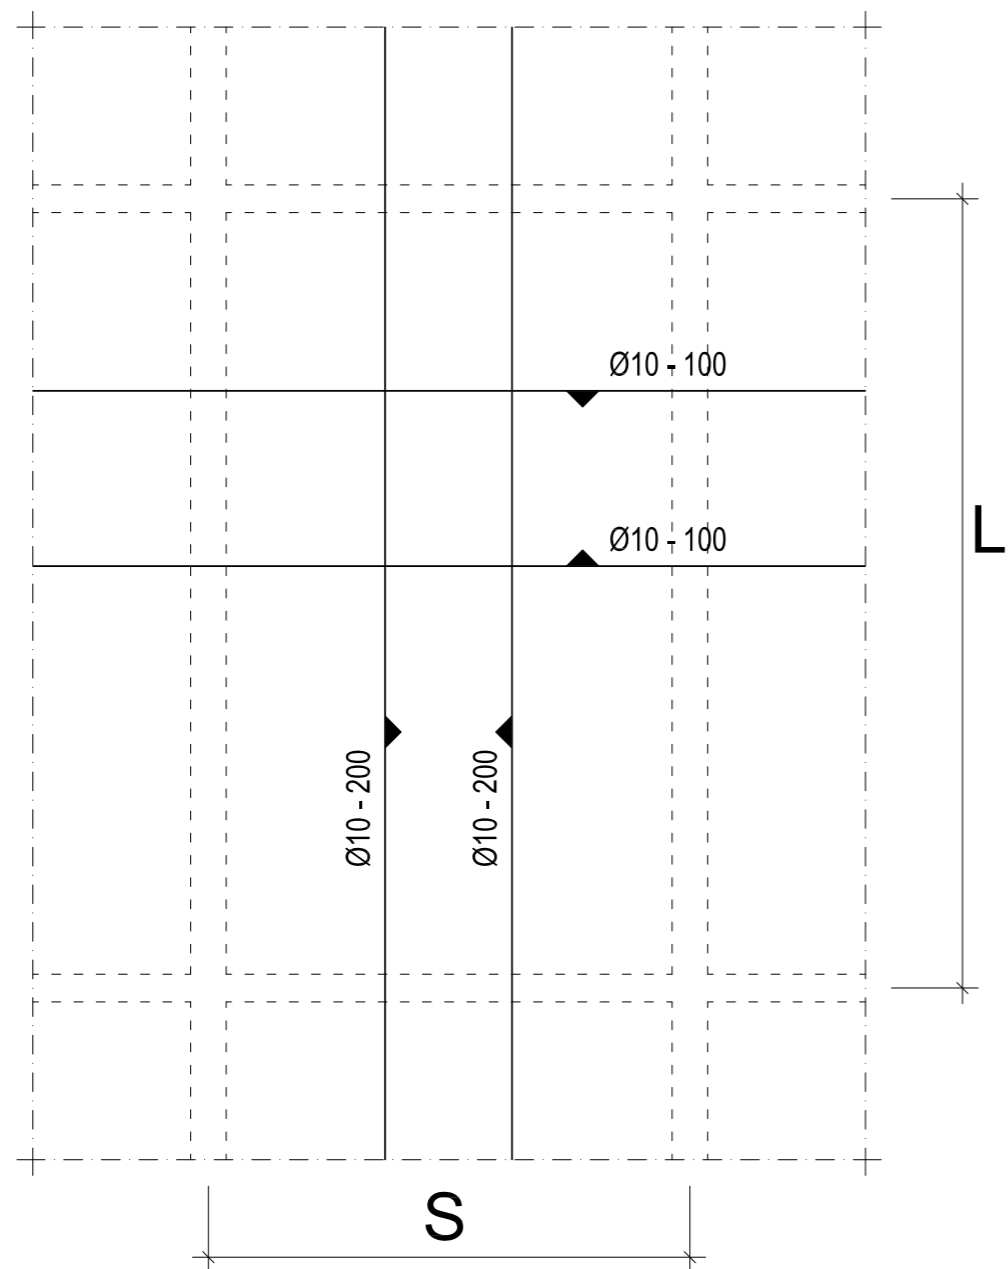


S = BENTANG PENDEK
L = BENTANG PANJANG

S = BENTANG PENDEK
L = BENTANG PANJANG

A3

PLAT LANTAI T = 130 MM

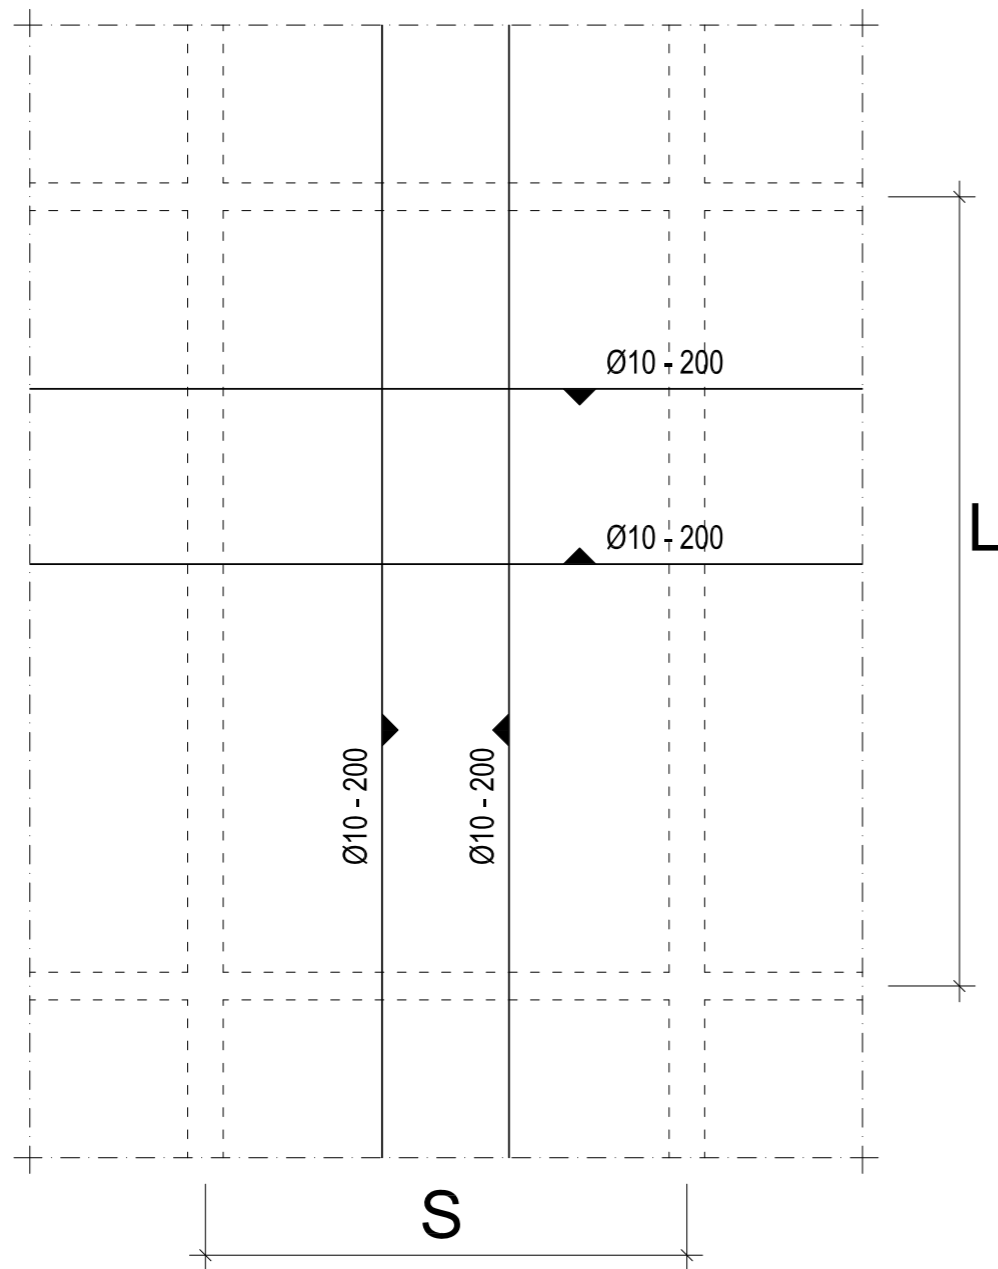

S = BENTANG PENDEK
L = BENTANG PANJANG



AIR ARCHITECTS & PARTNERS

+628132801344

02.4-001

NAMA PROYEK

BHAYANGKARA RESIDENCE

TAHUN PROYEK

JANUARI 2015

ALAMAT PROYEK

JL. BHAYANGKARA NO.13 YOGYAKARTA DIY 55511
INDONESIA

DISETUJUI OLEH

PEMBERI TUGAS

Mr. TJAHYONO ADISUTJIPTO

DISETUJUI OLEH

PIMPINAN PROYEK

TIM PERENCANA

KEPALA PERENCANA

ACHMAD IRSAN, ST, Ar

ARSITEK

ACHMAD IRSAN, ST, Ar

AHLI LANSEKAP

AHLI STRUKTUR

EKO SULISTYATMOJO, ST

AHLI MEP

PRAPTA SUHARYANA, ST, MSi

ESTIMATOR

HERI IRAWADI, ST

MANAJER BIM

LUKMAN RIYADI, ST

JUDUL GAMBAR

SUB JUDUL GAMBAR

DETIL PLAT

SKALA GAMBAR **TANGGAL ISUE** **STATUS GAMBAR**

NTS 02/04/2015 DED

NO. **CATATAN**

mutu beton f'c : 25 MPa
baja polos (Ø) fy : 240 MPa
baja ulir (D) fy : 400 MPa

STEMPEL PENGESAHAN **JUMLAH HALAMAN** **HALAMAN**

LAYOUT ID

S10.D2