



# Pelat Lantai 1

20160329-BR-REV-032.ppt		A IR ARCHITECTS & PARTNERS	
NAMA PROYEK		TAHUN PROYEK	
BHAYANGKARA RESIDENCE		JANUARI 2015	
ALAMAT PROYEK			
JL. BHAYANGKARA NO.13 YOGYAKARTA DIY 55511 INDONESIA			
DISETUJUI OLEH			
PEMBERI TUGAS			
Mr. TIAHYONO ADISUTJIPTO			
DISETUJUI OLEH			
PIMPINAN PROYEK			
TIM PERENCANA			
KEPAKA PERENCANA			
My Signature-blue3.png			
ACHMAD IRSAN, ST, Ar			
ARSITEK		My Signature-blue3.png	
ACHMAD IRSAN, ST, Ar			
AHLI LANSKAP			
AHLI STRUKTUR			
EKO SULLISTYATMOJO, ST			
AHLI MEP			
PRAPTA SUHARYANA, ST, MSI			
ESTIMATOR			
HERI IRAWADI, ST			
MANAJER BIM			
LUKMAN RIYADI, ST			
JUDUL GAMBAR		A1	
RENCANA DENAH			
SUB JUDUL GAMBAR			
SKALA GAMBAR			
TANGGAL ISUE		STATUS GAMBAR	
		PENGEMBANGAN DESAIN	
NO. CATATAN			
mutu beton f'c : 25 MPa			
baja polos (Ø) fy : 240 MPa			
baja ulir (D) fy : 400 MPa			
STEMPEL PENGESAHAN			
JUMLAH HALAMAN		HALAMAN	
339		13	
LAYOUT ID			
A1.1			

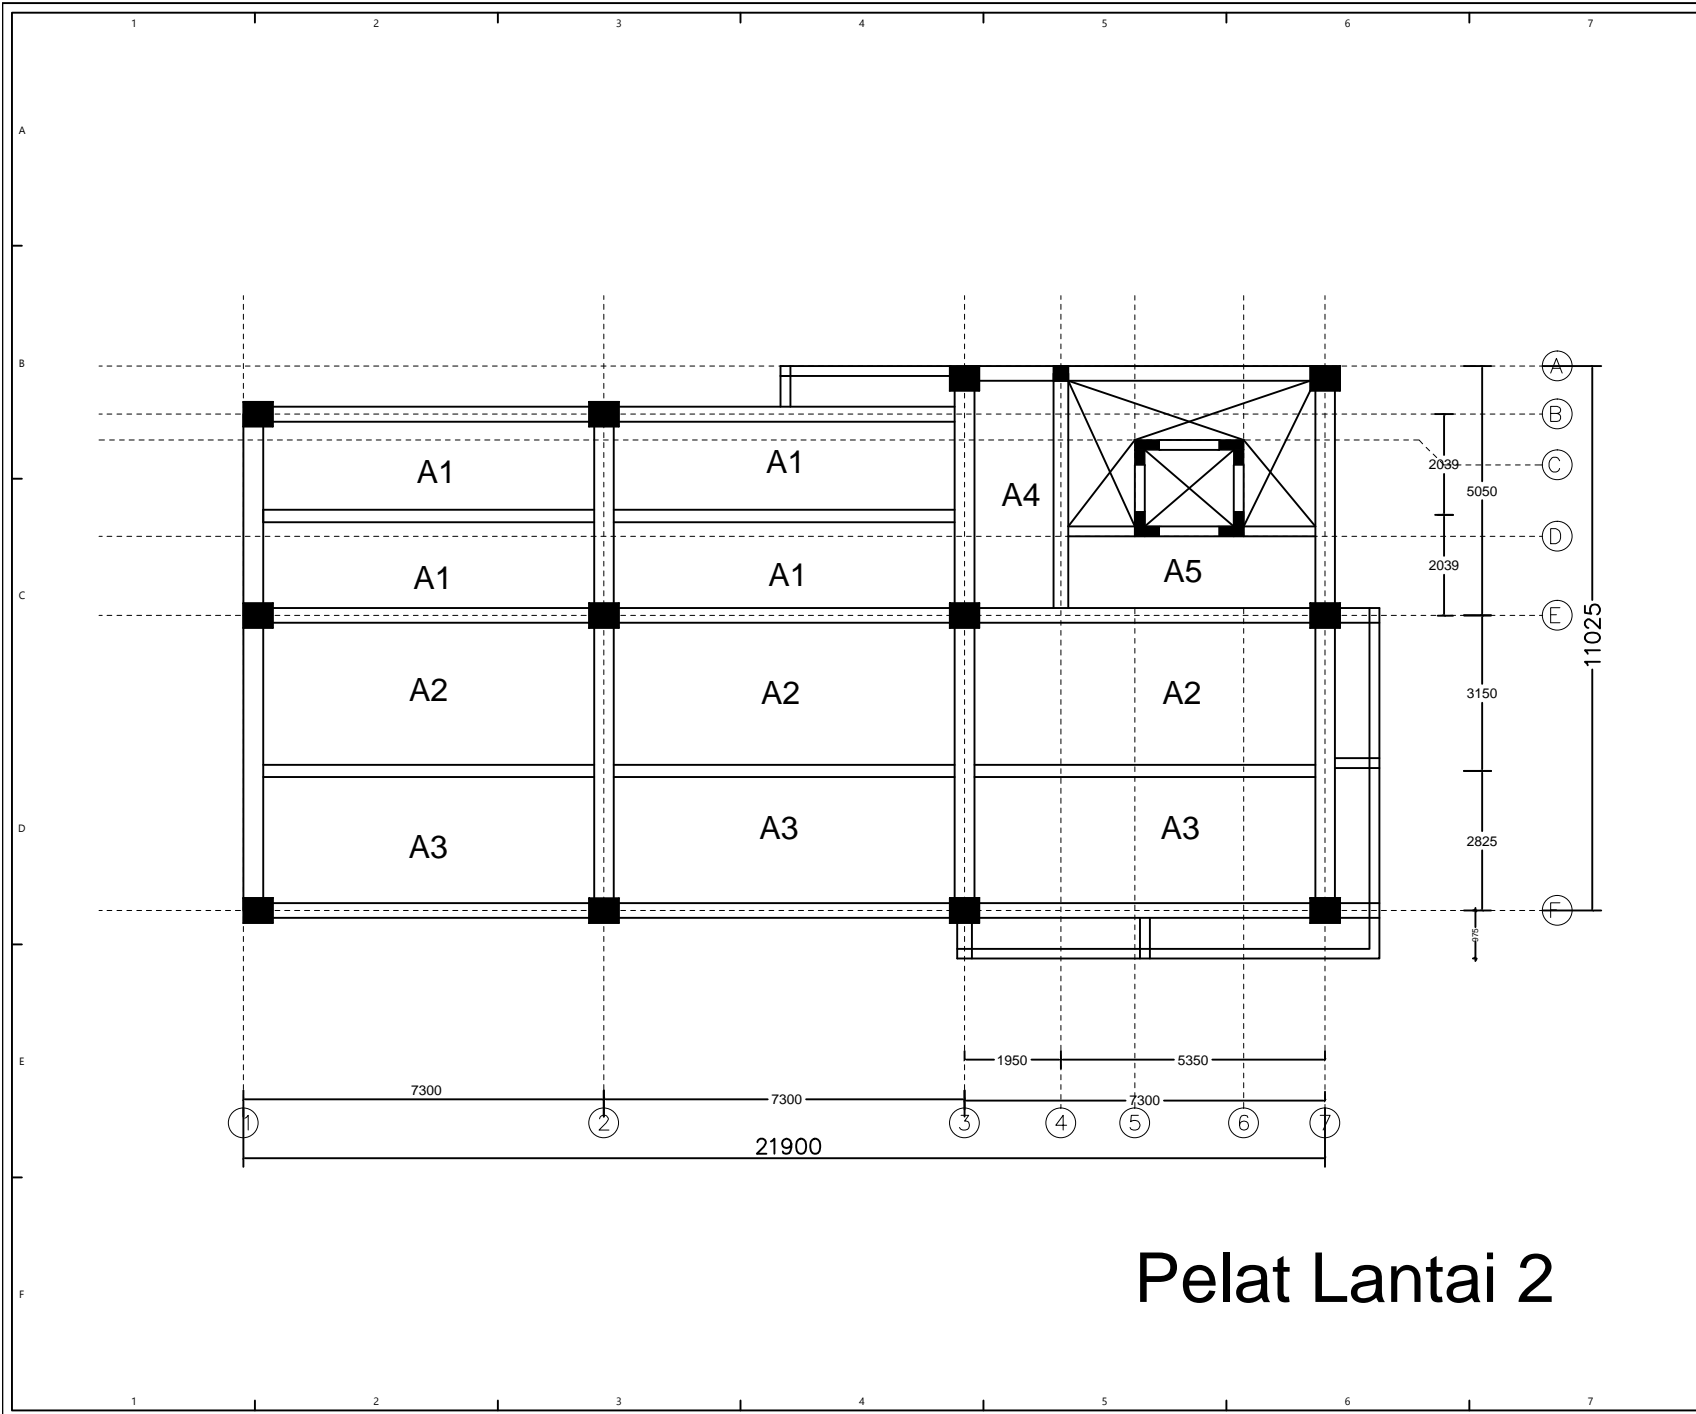


# Pelat Lantai 2

20160329-BR-REV-032.ppt		A IR ARCHITECTS & PARTNERS	
<b>NAMA PROYEK</b>		<b>TAHUN PROYEK</b>	
BHAYANGKARA RESIDENCE		JANUARI 2015	
<b>ALAMAT PROYEK</b>			
JL. BHAYANGKARA NO.13 YOGYAKARTA DIY 55511 INDONESIA			
<b>DISETUJUI OLEH</b>			
PEMBERI TUGAS			
Mr. TIAHYONO ADISUTJIPTO			
<b>DISETUJUI OLEH</b>			
PIMPINAN PROYEK			
<b>TIM PERENCANA</b>			
KEPAKA PERENCANA			
My Signature-blue3.png			
ACHMAD IRSAN, ST, Ar			
ARSITEK	ACHMAD IRSAN, ST, Ar	My Signature-blue3.png	
AHLI LANSEKAP			
AHLI STRUKTUR			
EKO SULLISTYATMOJO, ST			
AHLI MEP			
PRAPTA SUHARYANA, ST, MSI			
ESTIMATOR			
HERI IRAWADI, ST			
MANAJER BIM			
LUKMAN RIYADI, ST			
<b>JUDUL GAMBAR</b>			
RENCANA DENAH		A1	
<b>SUB JUDUL GAMBAR</b>			
<b>SKALA GAMBAR</b>	<b>TANGGAL ISUE</b>	<b>STATUS GAMBAR</b>	
		PENGEMBANGAN DESAIN	
<b>NO. CATATAN</b>			
mutu beton f'c : 25 MPa			
baja polos (Ø) fy : 240 MPa			
baja ulir (D) fy : 400 MPa			
<b>STEMPEL PENGESAHAN</b>		<b>JUMLAH HALAMAN</b>	<b>HALAMAN</b>
		339	13
<b>LAYOUT ID</b>			
<b>A1.1</b>			

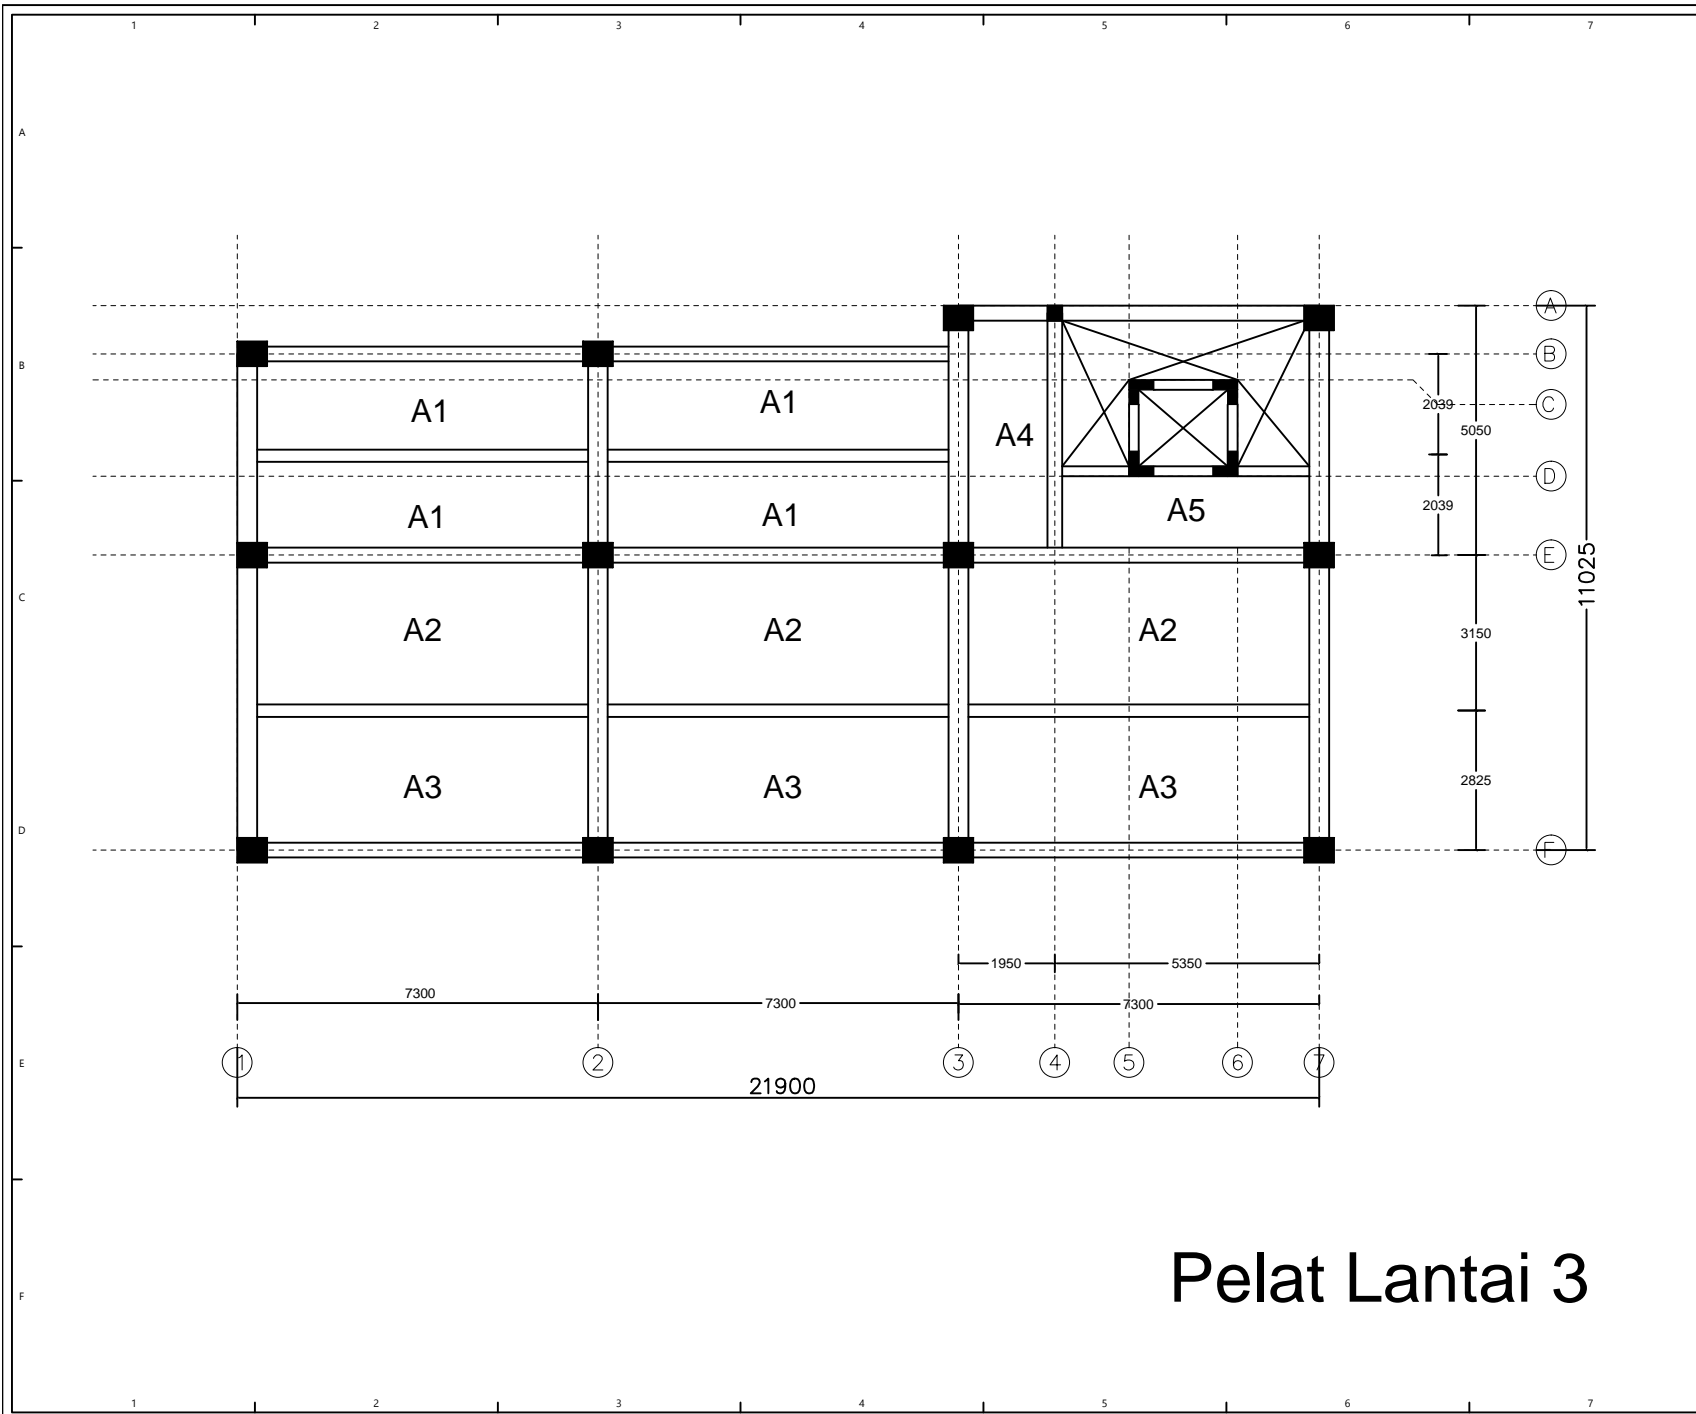


# Pelat Lantai 3

20150329-BR-REV.032.ppt		A IR ARCHITECTS & PARTNERS	
<b>NAMA PROYEK</b> BHAYANGKARA RESIDENCE		<b>TAHUN PROYEK</b> JANUARI 2015	
<b>ALAMAT PROYEK</b> JL. BHAYANGKARA NO.13 YOGYAKARTA DIY 55511 INDONESIA			
<b>DISETUJUI OLEH</b> PEMBERI TUGAS			
Mr. TJAHYONO ADISUTJIPTO			
<b>DISETUJUI OLEH</b> PIMPINAN PROYEK			
<b>TIM PERENCANA</b>			
<b>KEPAKA PERENCANA</b>			
My Signature-blue3.png			
ACHMAD IRSAN, ST, Ar			
ARSITEK	My Signature-blue3.png		
ACHMAD IRSAN, ST, Ar			
AHLI LANSEKAP			
AHLI STRUKTUR			
EKO SULLISTYATMOJO, ST			
AHLI MEP			
PRAPTA SUHARYANA, ST, MSi			
ESTIMATOR			
HERI IRAWADI, ST			
MANAJER BIM			
LUKMAN RIYADI, ST			
<b>JUDUL GAMBAR</b>			
RENCANA DENAH		A1	
<b>SUB JUDUL GAMBAR</b>			
<b>SKALA GAMBAR</b>	<b>TANGGAL ISUE</b>	<b>STATUS GAMBAR</b>	
		PENGEMBANGAN DESAIN	
<b>NO.</b>			
<b>CATATAN</b>			
mutu beton f'c : 25 MPa			
baja polos (Ø) fy : 240 MPa			
baja ulir (D) fy : 400 MPa			
<b>STEMPEL PENGESAHAN</b>		<b>JUMLAH HALAMAN</b>	<b>HALAMAN</b>
		339	13
<b>LAYOUT ID</b>			
<b>A1.1</b>			

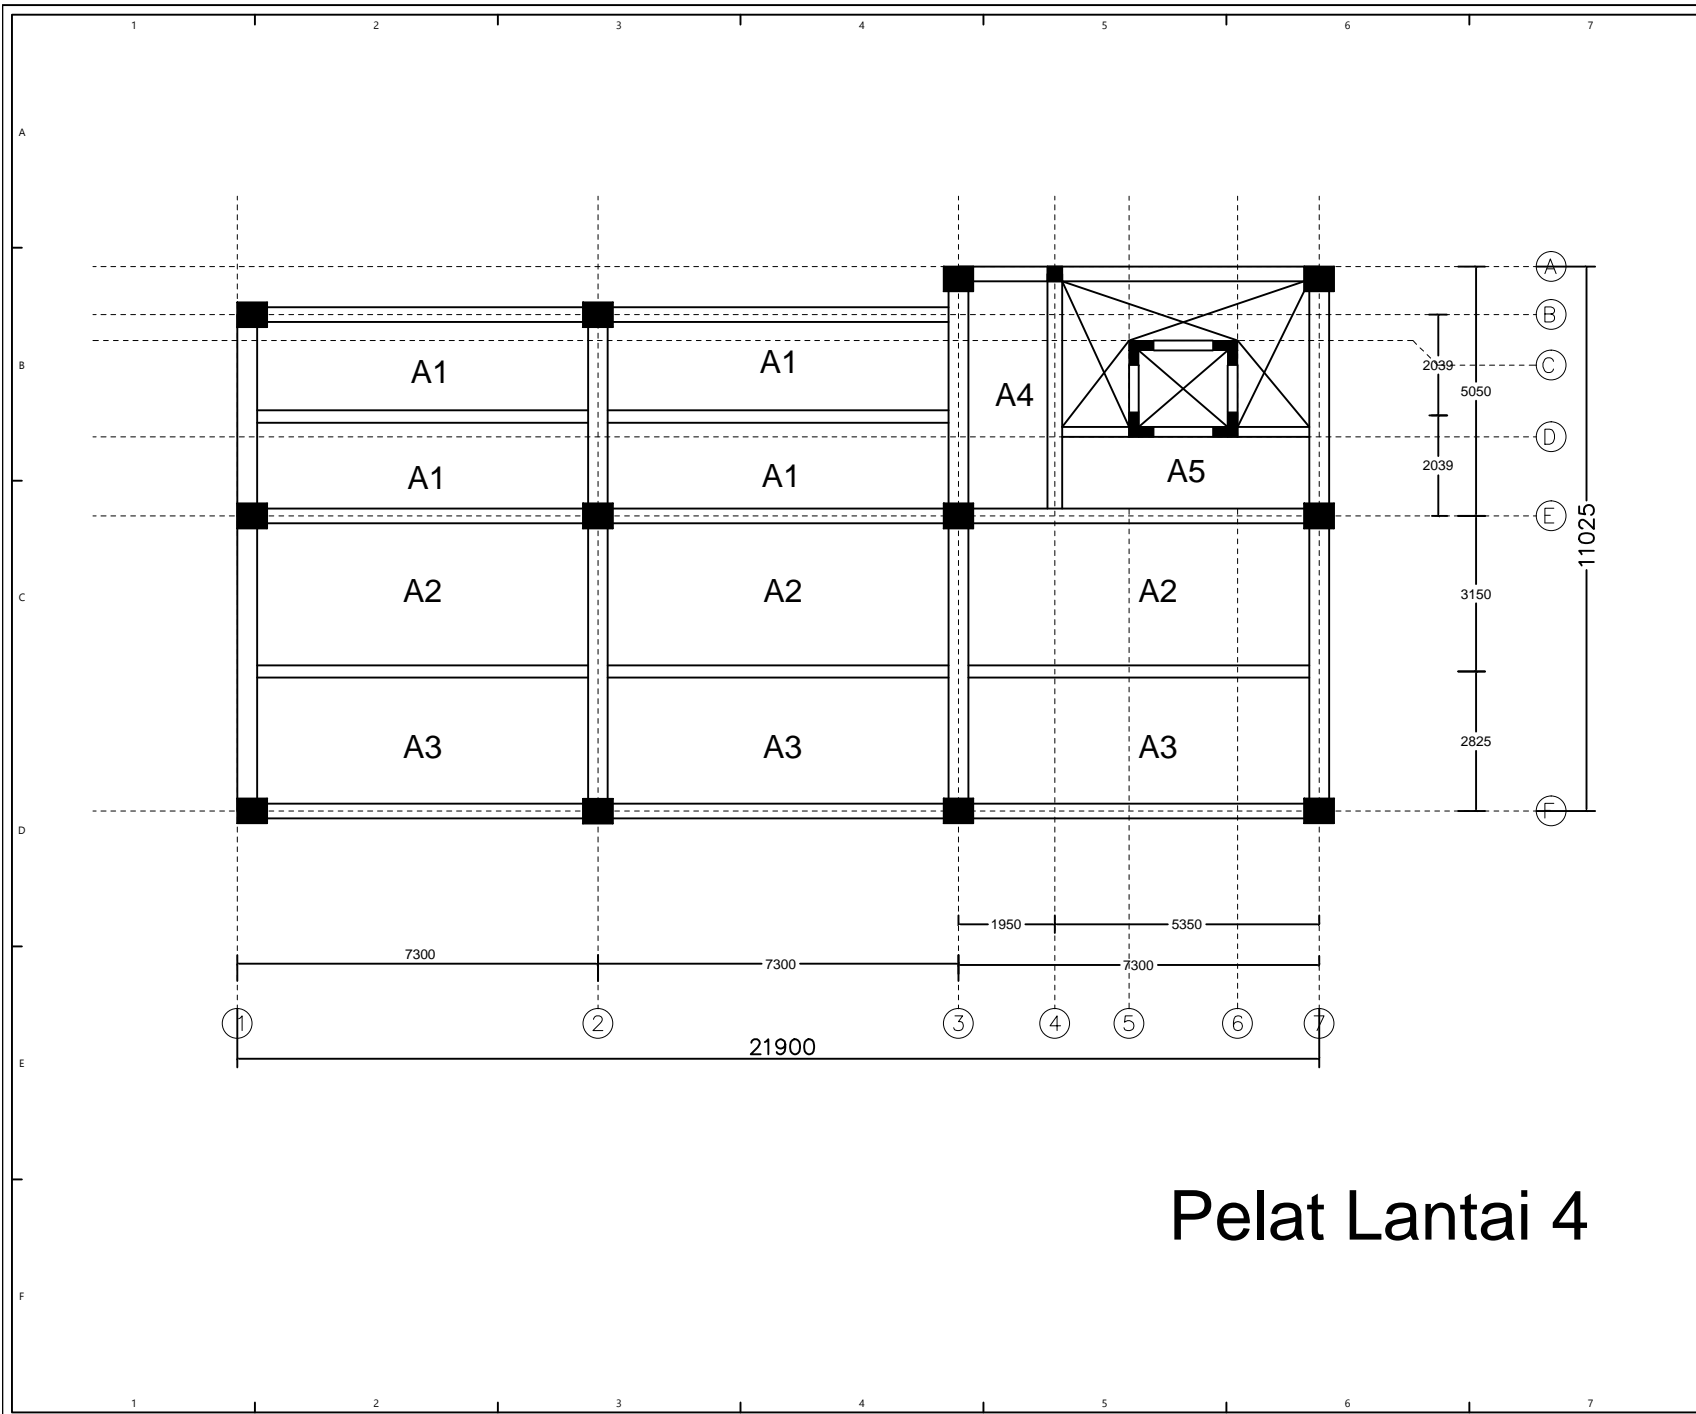

# Pelat Lantai 4

20160329-BR-REV.032.ppt		A IR ARCHITECTS & PARTNERS	
NAMA PROYEK		TAHUN PROYEK	
BHAYANGKARA RESIDENCE		JANUARI 2015	
ALAMAT PROYEK			
JL. BHAYANGKARA NO.13 YOGYAKARTA DIY 55511 INDONESIA			
DISETUJUI OLEH			
PEMBERI TUGAS			
Mr. TJAHYONO ADISUTJIPTO			
DISETUJUI OLEH			
PIMPINAN PROYEK			
TIM PERENCANA			
KEPAKA PERENCANA			
My Signature-blue3.png			
ACHMAD IRSAN, ST, Ar			
ARSITEK		My Signature-blue3.png	
ACHMAD IRSAN, ST, Ar			
AHLI LANSKAP			
AHLI STRUKTUR			
EKO SULLISTYATMOJO, ST			
AHLI MEP			
PRAPTA SUHARYANA, ST, MSi			
ESTIMATOR			
HERI IRAWADI, ST			
MANAJER BIM			
LUKMAN RIYADI, ST			
JUDUL GAMBAR			
RENCANA DENAH		A1	
SUB JUDUL GAMBAR			
SKALA GAMBAR	TANGGAL ISUE	STATUS GAMBAR	
		PENGEMBANGAN DESAIN	
NO. CATATAN			
mutu beton f'c : 25 MPa			
baja polos (Ø) fy : 240 MPa			
baja ulir (D) fy : 400 MPa			
STEMPEL PENGESAHAN		JUMLAH HALAMAH	HALAMAH
		339	13
LAYOUT ID			
A1.1			

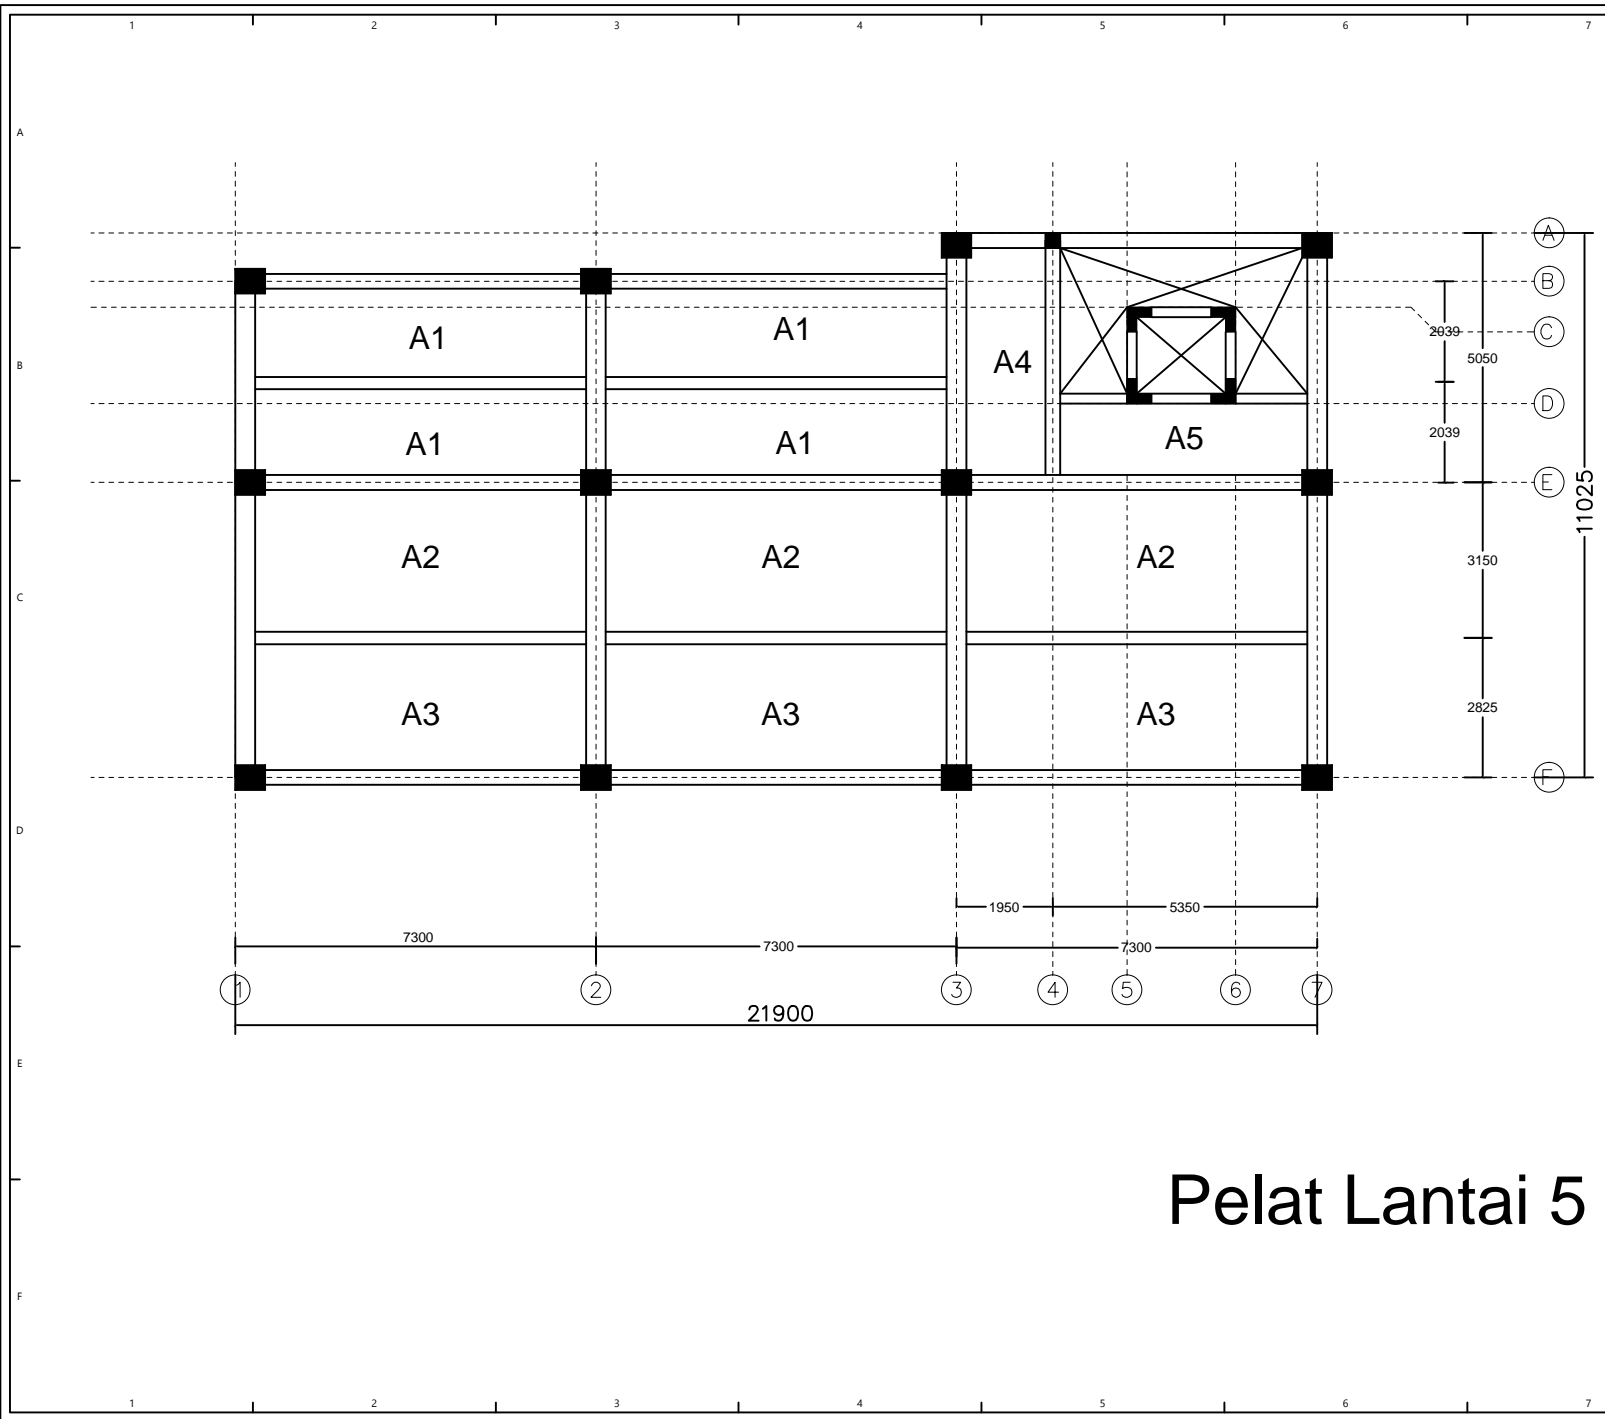

# Pelat Lantai 5

20160329-BR-REV-032.ppt

A IR ARCHITECTS & PARTNERS  
+62(0)21288101547

**NAMA PROYEK**      **TAHUN PROYEK**  
BHAYANGKARA RESIDENCE      JANUARI 2015

**ALAMAT PROYEK**  
JL. BHAYANGKARA NO.13 YOGYAKARTA DIY 55111 INDONESIA

**DISETUJUI OLEH**  
PEMBERI TUGAS  
  
Mr. TJAHYONO ADISUTJIPTO

**DISETUJUI OLEH**  
PIMPINAN PROYEK

**TIM PERENCANA**  
KEPAKA PERENCANA  
My Signature-blue3.png  
ACHMAD IRSAN, ST, Ar

ARSITEK  
ACHMAD IRSAN, ST, Ar      My Signature-blue3.png

AHLI LANSEKAP

AHLI STRUKTUR  
EKO SULLIYATMOJO, ST

AHLI MEP  
PRAPTA SUHARYANA, ST, MSi

ESTIMATOR  
HERI IRAWADI, ST

MANAJER BIM  
LUKMAN RIYADI, ST

**JUDUL GAMBAR**  
RENCANA DENAH      A1

**SUB JUDUL GAMBAR**


SKALA GAMBAR	TANGGAL ISUE	STATUS GAMBAR
		PENGEMBANGAN DESAIN

**NO.**      **CATATAN**

mutu beton f'c : 25 MPa  
baja polos (Ø) fy : 240 MPa  
baja ulir (D) fy : 400 MPa

STEMPEL PENGESAHAN	JUMLAH HALAMAN	HALAMAN
	339	13

**LAYOUT ID**  
**A1.1**

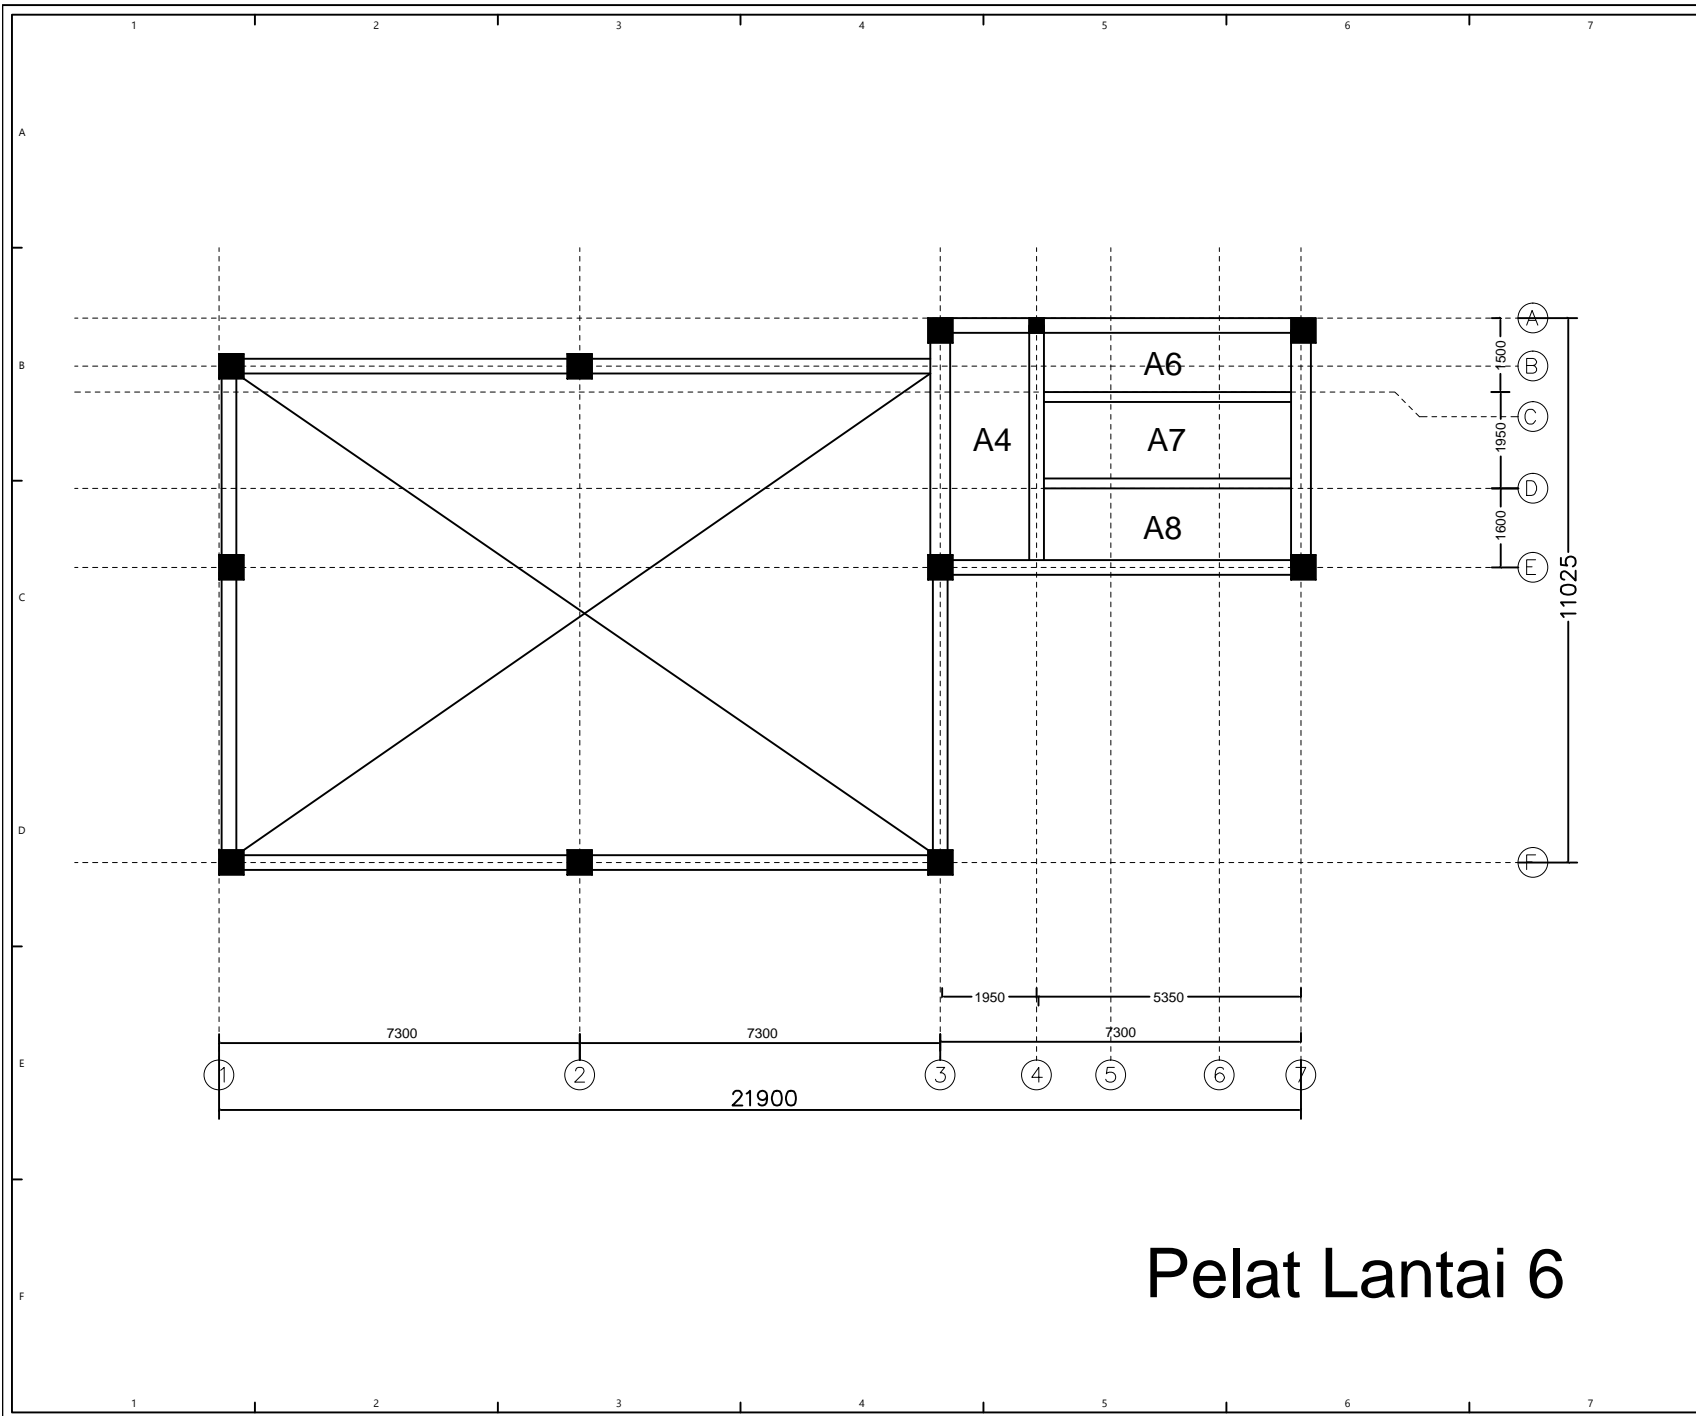

# Pelat Lantai 6

20160329-BR-REV-032.ppt		A IR ARCHITECTS & PARTNERS	
<b>NAMA PROYEK</b>		<b>TAHUN PROYEK</b>	
BHAYANGKARA RESIDENCE		JANUARI 2015	
<b>ALAMAT PROYEK</b>			
JL. BHAYANGKARA NO.13 YOGYAKARTA DIY 55511 INDONESIA			
<b>DISETUJUI OLEH</b>			
PEMBERI TUGAS			
Mr. TJAHYONO ADISUTJIPTO			
<b>DISETUJUI OLEH</b>			
PIMPINAN PROYEK			
<b>TIM PERENCANA</b>			
<b>KEPAKA PERENCANA</b>			
My Signature-blue3.png			
ACHMAD IRSAN, ST, Ar			
ARSITEK		My Signature-blue3.png	
ACHMAD IRSAN, ST, Ar			
AHLI LANSSEKAP			
AHLI STRUKTUR			
EKO SULLISTYATMOJO, ST			
AHLI MEP			
PRAPTA SUHARYANA, ST, MSi			
ESTIMATOR			
HERI IRAWADI, ST			
MANAJER BIM			
LUKMAN RIYADI, ST			
<b>JUDUL GAMBAR</b>			
RENCANA DENAH		A1	
<b>SUB JUDUL GAMBAR</b>			
<b>SKALA GAMBAR</b>	<b>TANGGAL ISUE</b>	<b>STATUS GAMBAR</b>	
		PENGEMBANGAN DESAIN	
<b>CATATAN</b>			
No. 1			
mutu beton f'c : 25 MPa			
baja polos (Ø) fy : 240 MPa			
baja ulir (D) fy : 400 MPa			
<b>STEMPEL PENGESAHAN</b>		<b>JUMLAH HALAMAN</b>	<b>HALAMAN</b>
		339	13
<b>LAYOUT ID</b>			
<b>A1.1</b>			