

LAMPIRAN 1



NAMA PROYEK

STUDI PERENCANAAN MIXED-USE BUILDING

LOKASI PROYEK

Jl. Kaliurang KM 7, Kentungan,
Candongcatur, Kec. Depok,
Kabupaten Sleman, Daerah
Istimewa Yogyakarta




DESAIN OLEH


TABAH EDI PRASETYO
NIM: 14511211

DISETUJUI OLEH

Albani Musyafa: S.T., M.T., Ph.D.
NIK: 955110102

CATATAN

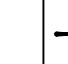	Mobil
	Mobil
	Motor

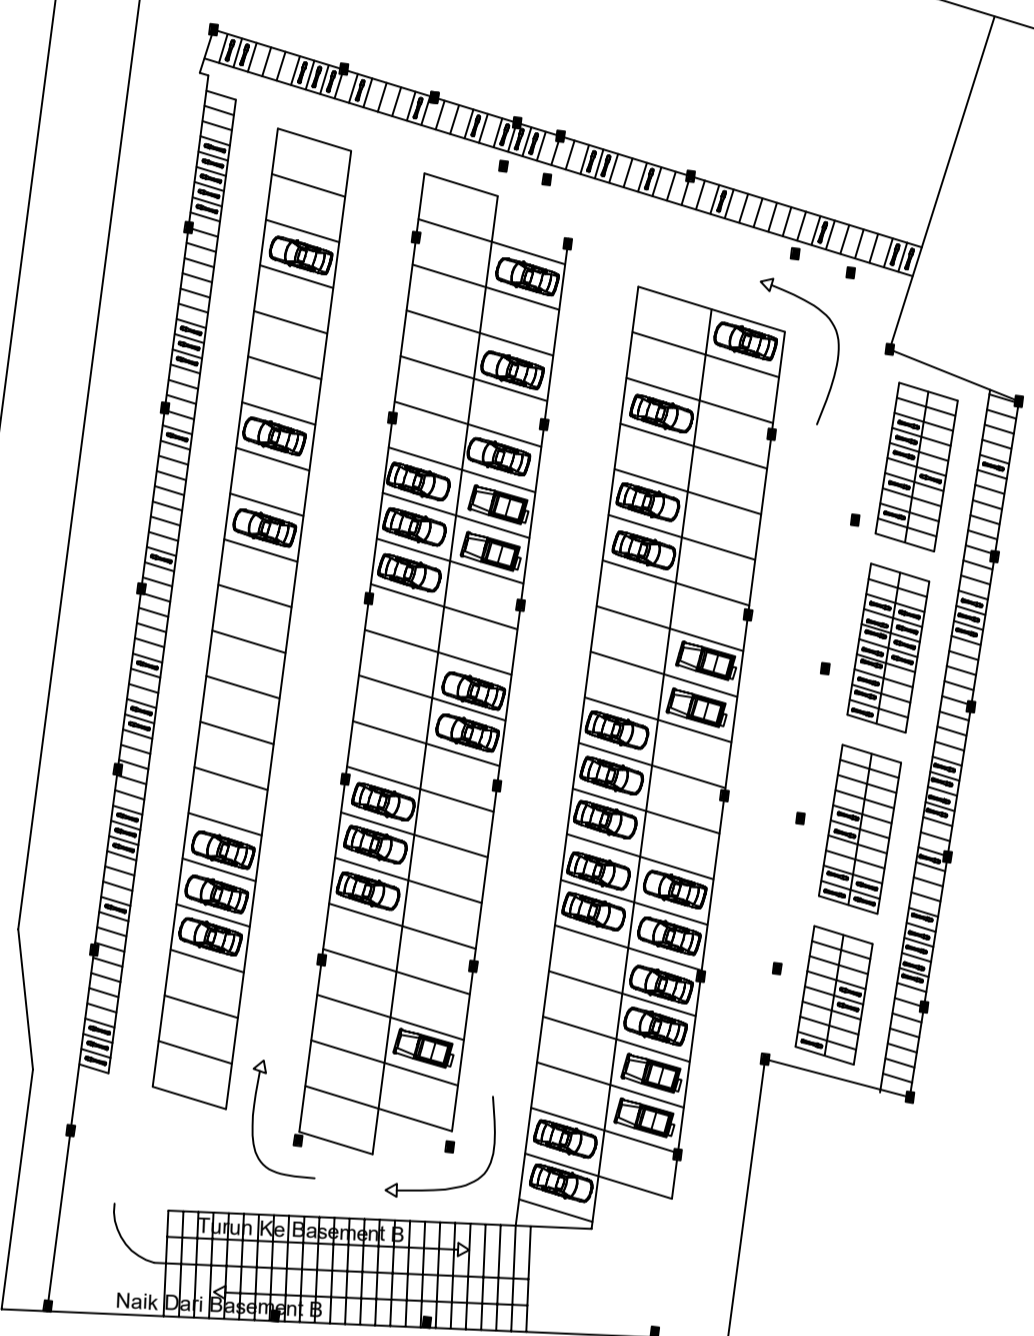

NAMA GAMBAR

Rencana Denah Basement A

KODE GAMBAR

STUDI PERENCANAAN MIXED-USE BUILDING

SKALA 1:500

HALAMAN 01



NAMA PROYEK

STUDI PERENCANAAN MIXED-USE BUILDING

LOKASI PROYEK

Jl. Kaliurang KM 7, Kentungan,
Candongcatur, Kec. Depok,
Kabupaten Sleman, Daerah
Istimewa Yogyakarta




DESAIN OLEH

TABAH EDI PRASETYO
NIM: 14511211

DISETUJUI OLEH

Albani Musyafa: S.T., M.T., Ph.D.
NIK: 955110102

CATATAN

	Mobil
	Mobil
	Motor

NAMA GAMBAR


Rencana Denah Basement A

KODE GAMBAR

STUDI PERENCANAAN MIXED-USE BUILDING

SKALA 1:500

HALAMAN 01

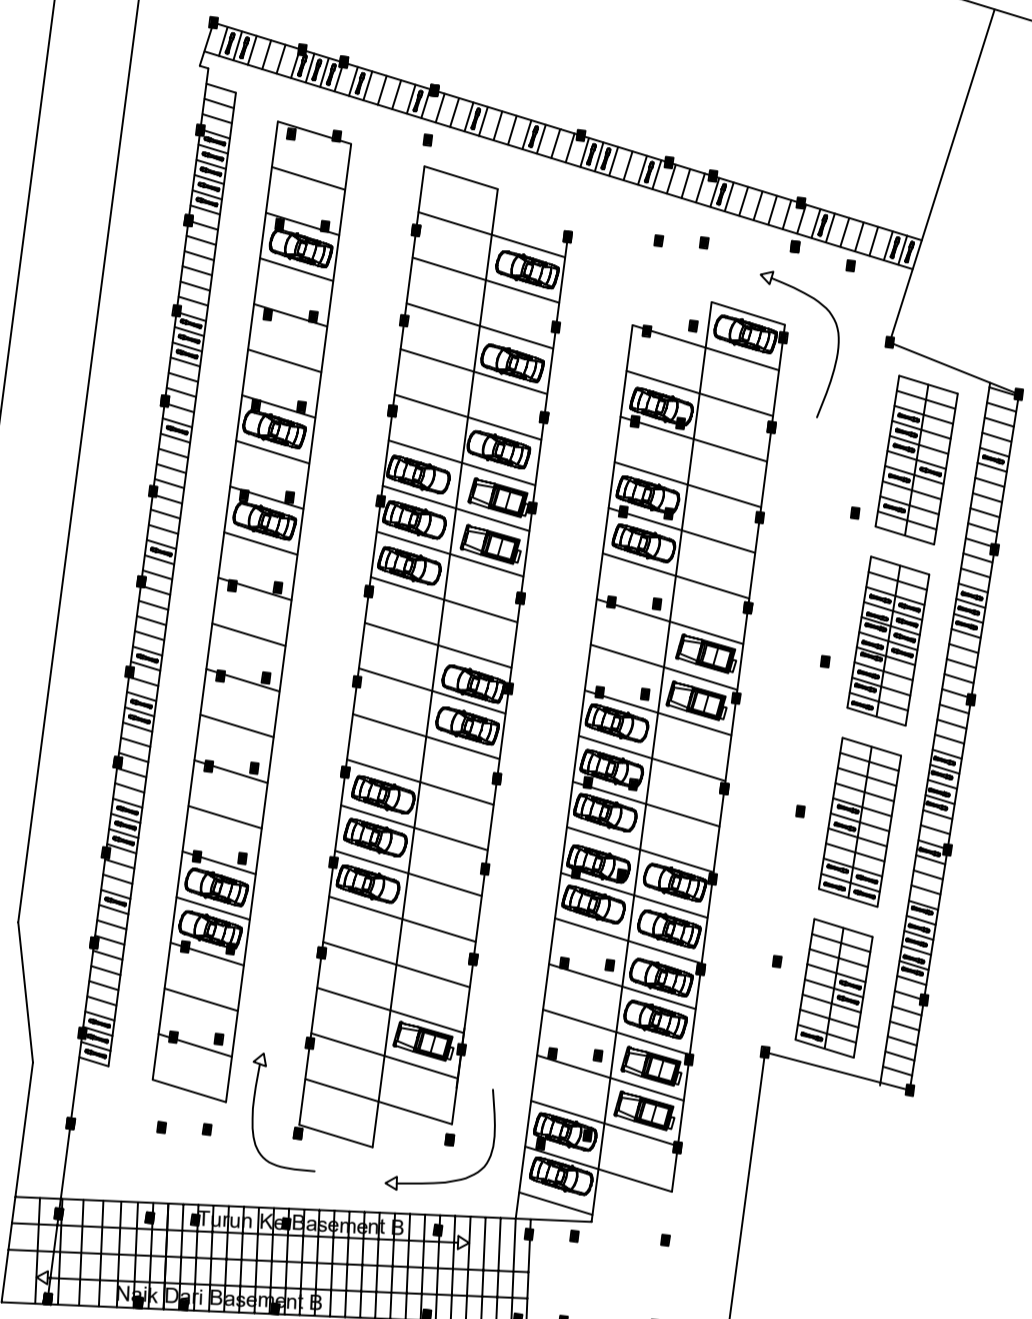



NAMA PROYEK

STUDI PERENCANAAN MIXED-USE BUILDING

LOKASI PROYEK

Jl. Kaliurang KM 7, Kentungan,
Candongcatur, Kec. Depok,
Kabupaten Sleman, Daerah
Istimewa Yogyakarta

DESAIN OLEH

TABAH EDI PRASETYO
NIM: 14511211

DISETUJUI OLEH

Albani Musyafa: S.T., M.T., Ph.D.
NIK: 955110102

CATATAN

R	Ruko
K	Kios
LB	Los Basah
LK	Los Kering

NAMA GAMBAR

Rencana Denah Pasar Lantai 1

KODE GAMBAR

STUDI PERENCANAAN MIXED-USE BUILDING

SKALA

1:500

HALAMAN

02





NAMA PROYEK

STUDI PERENCANAAN MIXED-USE BUILDING

LOKASI PROYEK

Jl. Kaliurang KM 7, Kentungan,
Condongcatur, Kec. Depok,
Kabupaten Sleman, Daerah
Istimewa Yogyakarta

DESAIN OLEH

TABAH EDI PRASETYO
NIM: 14511211

DISETUJUI OLEH

Albani Musyafa: S.T., M.T., Ph.D.
NIK: 955110102

CATATAN

R	Ruko
K	Kios
Lib	Los Basah
LK	Los Kering
I	Motor

NAMA GAMBAR

Rencana Denah Pasar Lantai 2

KODE GAMBAR


STUDI PERENCANAAN MIXED-USE BUILDING

SKALA

1:500

HALAMAN

03

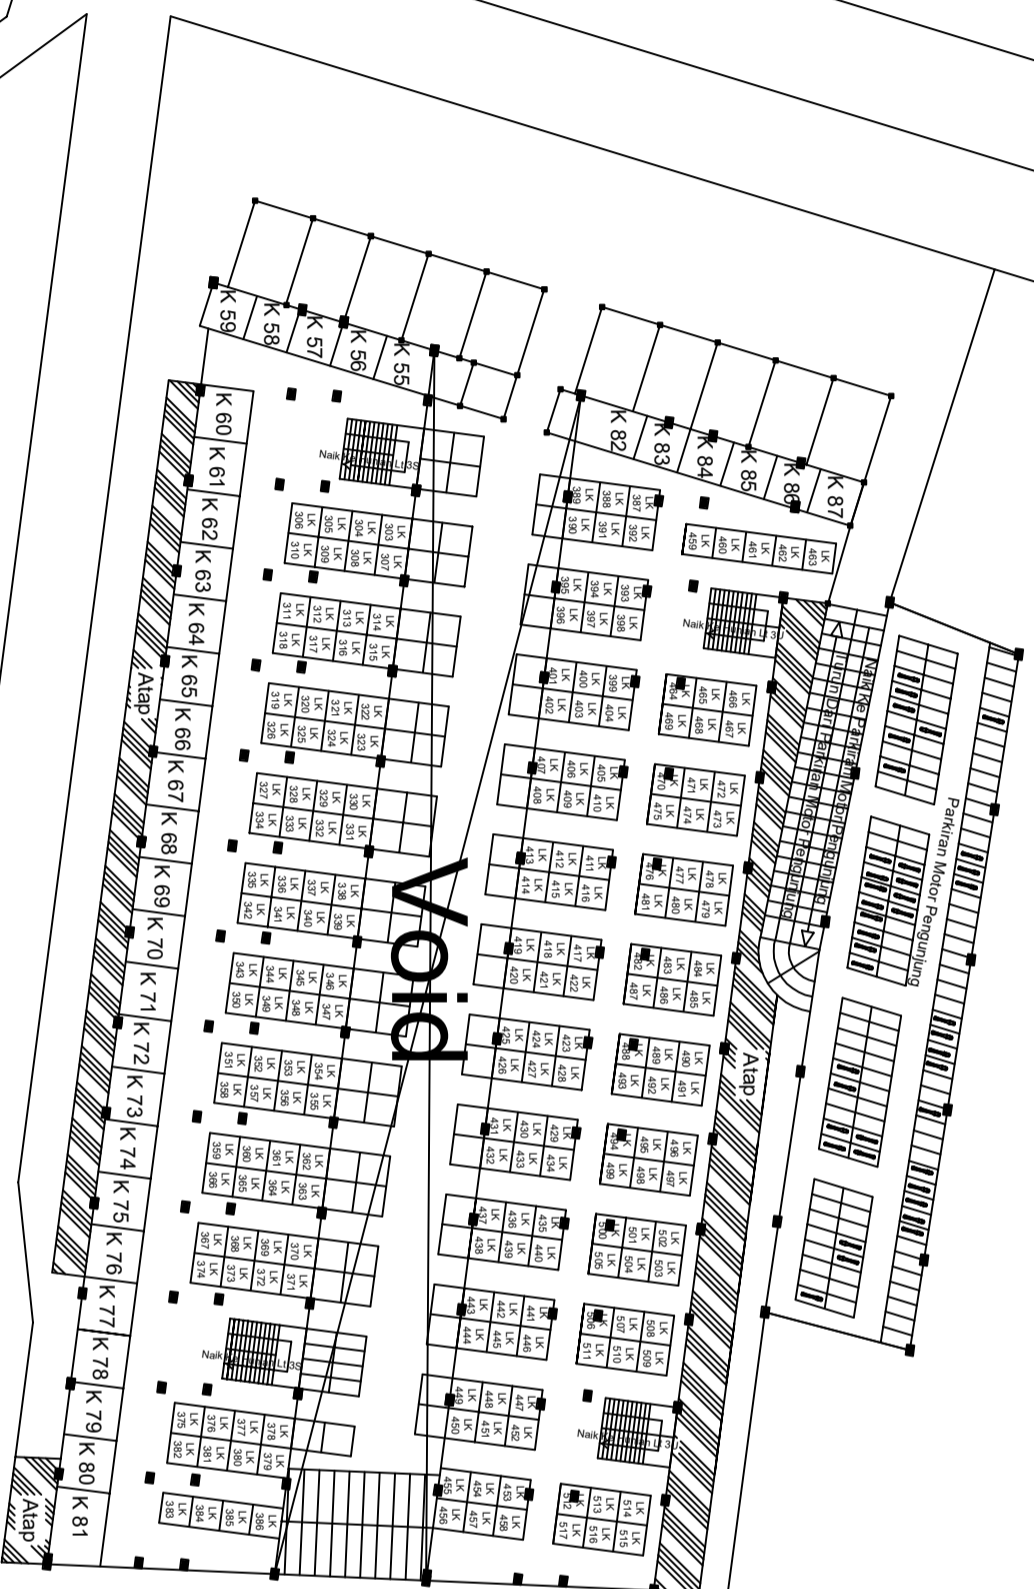



NAMA PROYEK

STUDI PERENCANAAN MIXED-USE BUILDING

LOKASI PROYEK

Jl. Kaliurang KM 7, Kentungan,
Candongcatur, Kec. Depok,
Kabupaten Sleman, Daerah
Istimewa Yogyakarta

DESAIN OLEH

TABAH EDI PRASETYO
NIM: 14511211

DISETUI OLEH

Albani Musyafa' S.T., M.T., Ph.D.
NIK: 955110102

CATATAN

3H1 : Hunian Lantai 3 No 1

NAMA GAMBAR


Rencana Denah Hunian Lantai 3

KODE GAMBAR

STUDI PERENCANAAN MIXED-USE BUILDING

SKALA 1:500

HALAMAN 04

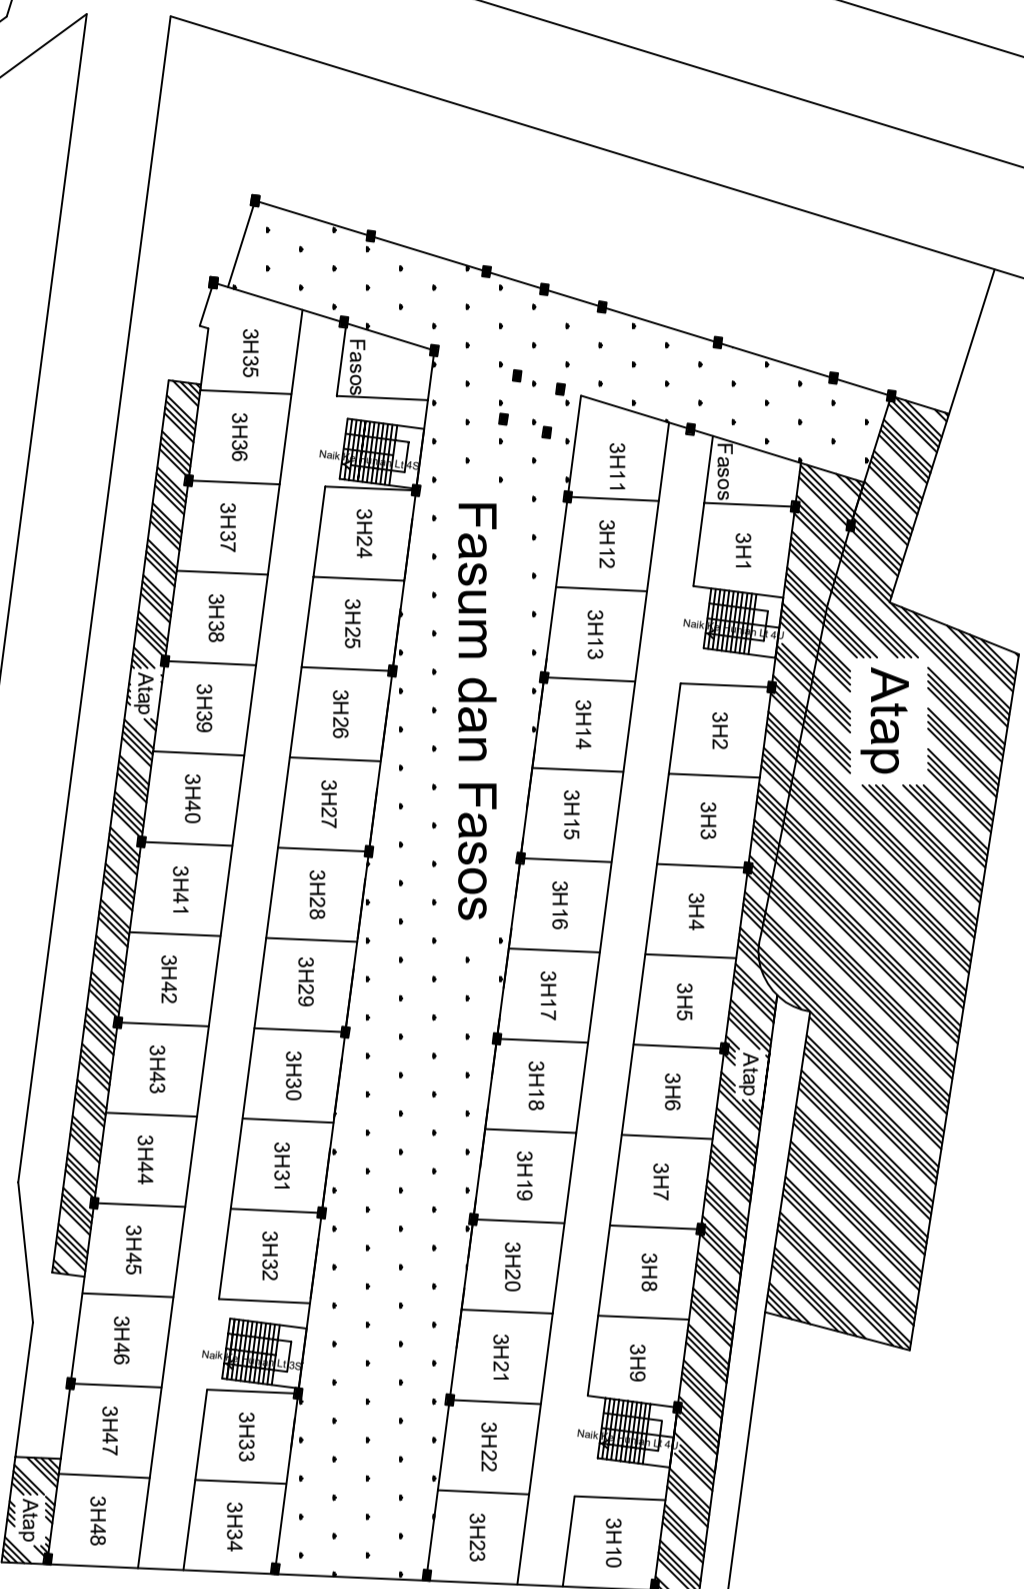



NAMA PROYEK

STUDI PERENCANAAN MIXED-USEBUILDING

LOKASI PROYEK

Jl. Kaliurang KM 7, Kentungan,
Candongcat, Kec. Depok,
Kabupaten Sleman, Daerah
Istimewa Yogyakarta

DESAIN OLEH

TABAH EDI PRASETYO
NIM: 14511211

DISETUJUI OLEH

Albani Musyafa' S.T., M.T., Ph.D.
NIK: 955110102

CATATAN

3H1 : Hunian Lantai 3 No 1

NAMA GAMBAR

Rencana Atap

KODE GAMBAR

STUDI PERENCANAAN MIXED-USEBUILDING

SKALA 1:500

HALAMAN

05

