
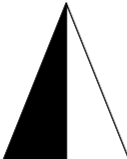
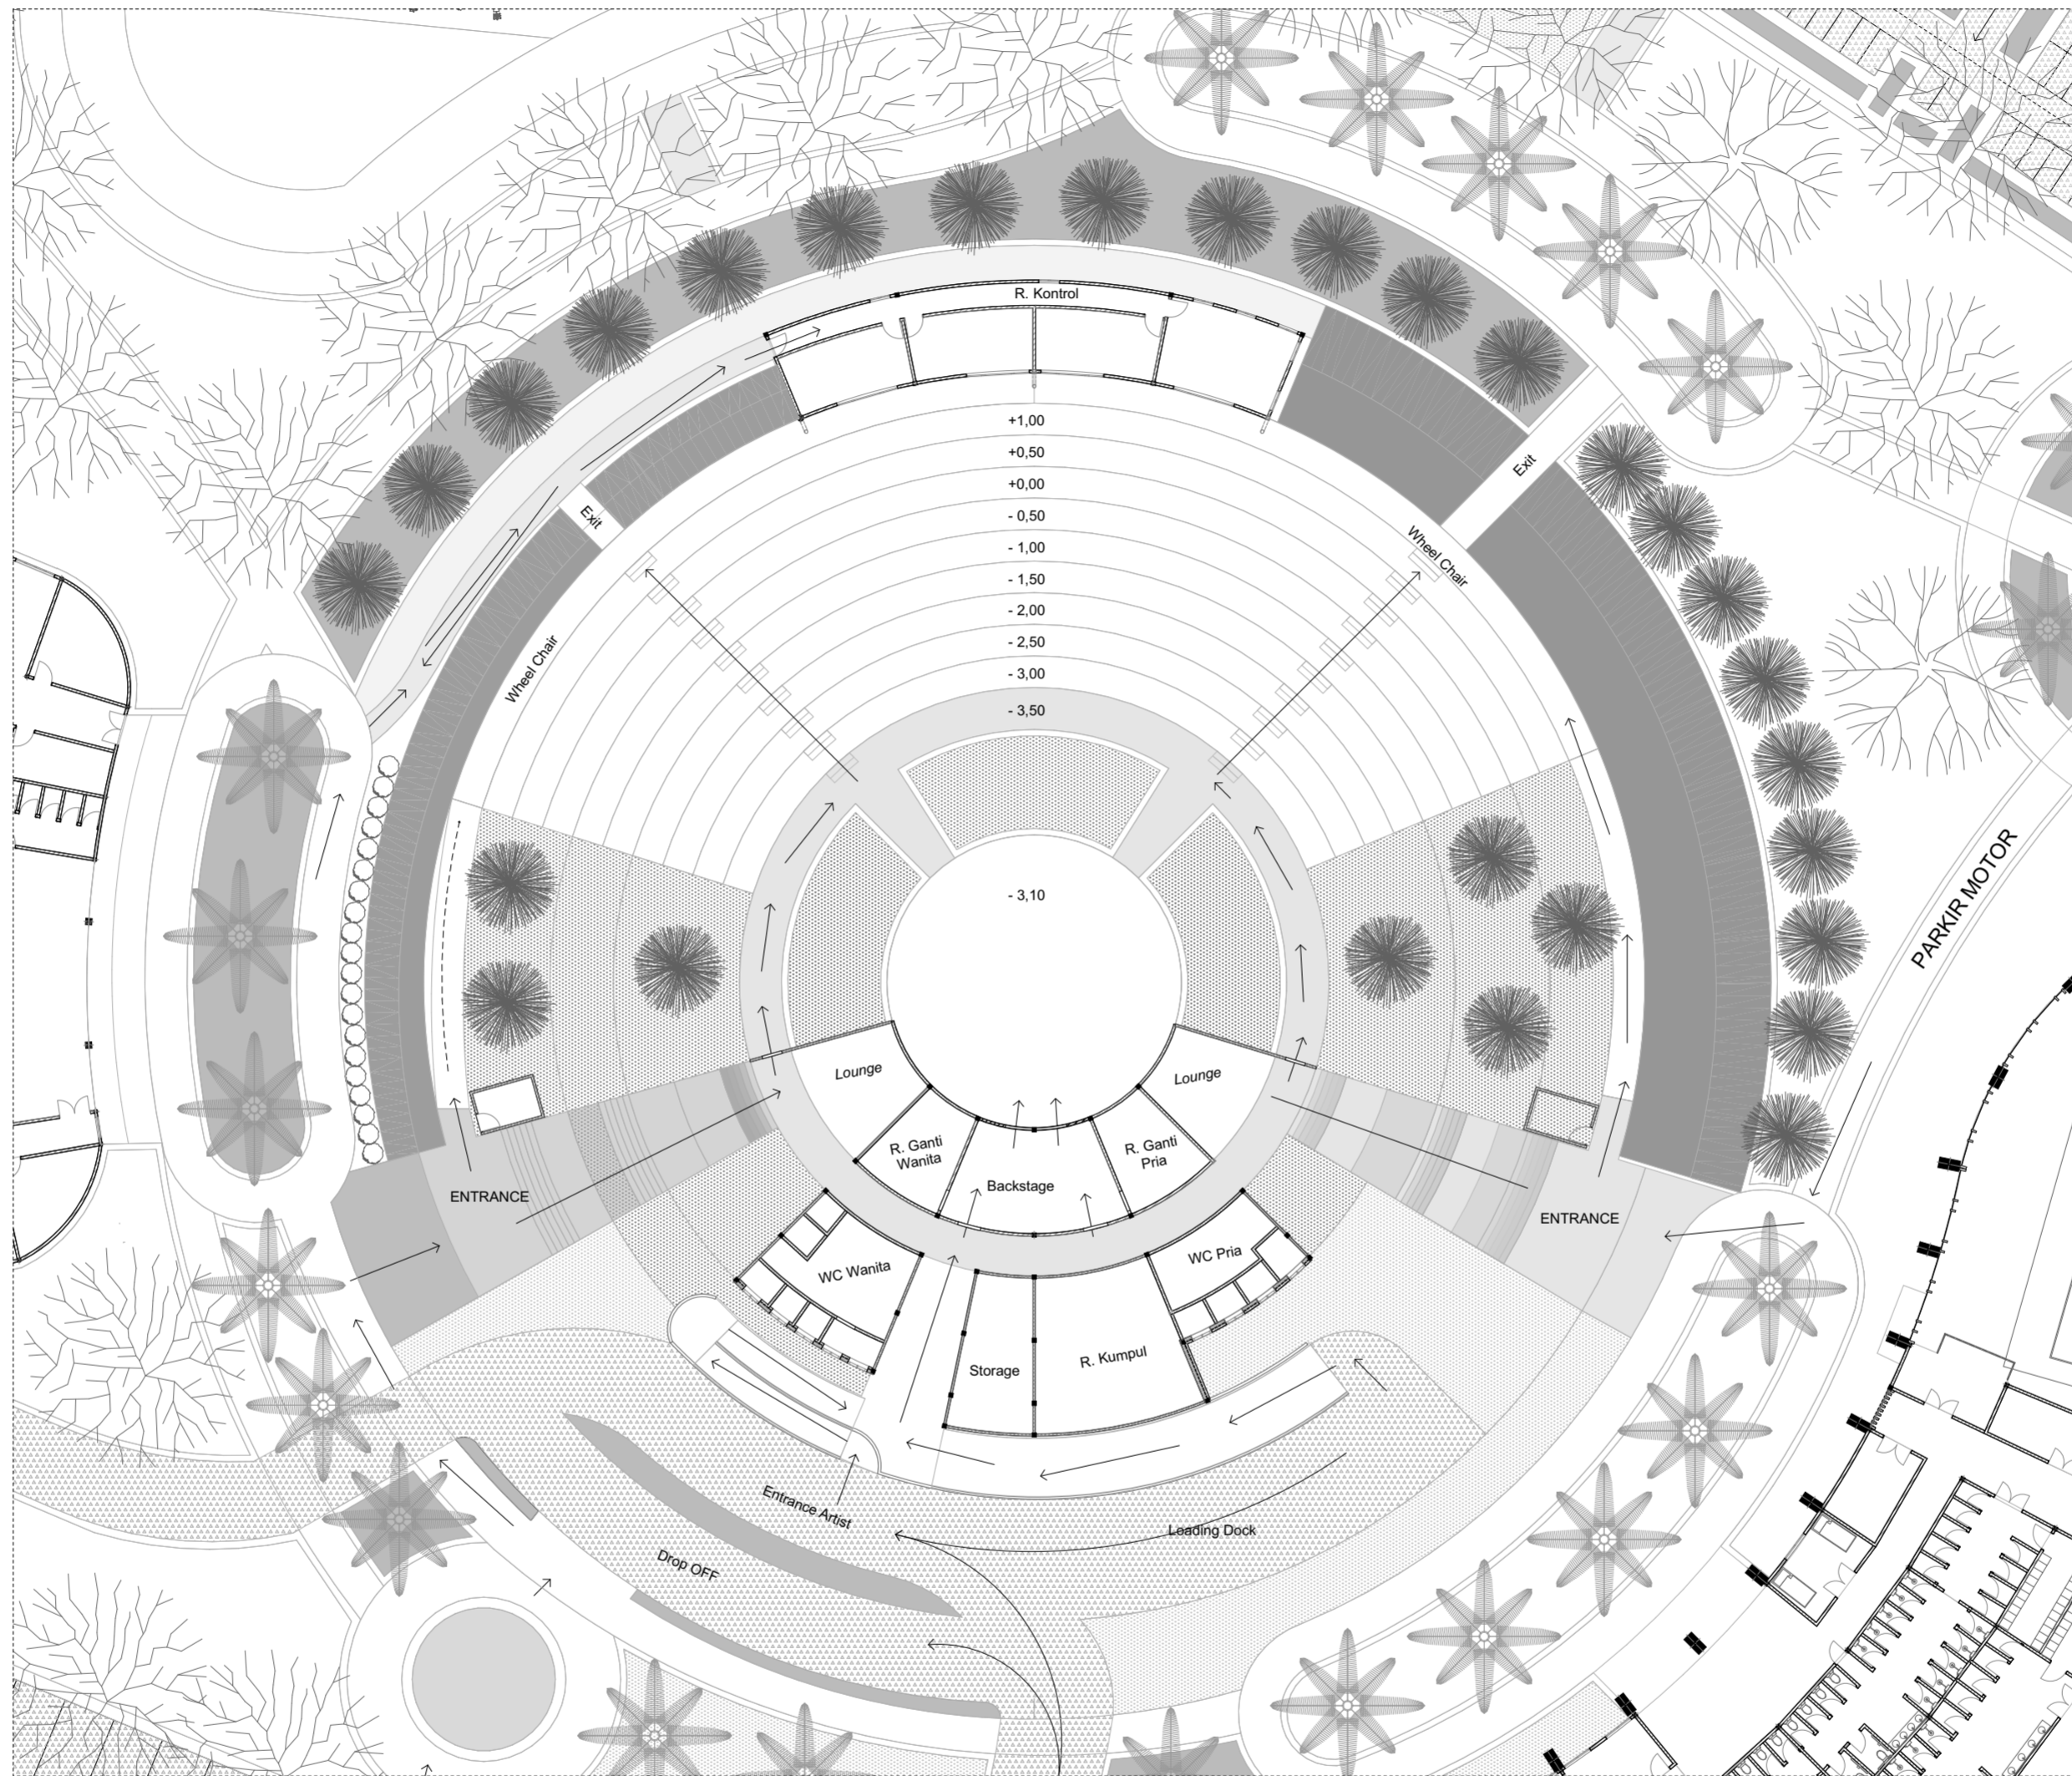



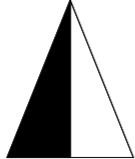
Potongan detail interior


1:200

 BACHELOR FINAL PROJECT	PROJECT	PROJECT ORIENTATION	DRAWING NAME	LECTURER 1	DESIGNED BY	NOTE	DESCRIPTION	DRAWING ID		
	REDESAIN KRIDOSONO SEBAGAI SPORT PARK DAN MUSIC PARK DENGAN PENDEKATAN TAMAN KOTA SEBAGAI PENGENDALI KUALITAS TERMAL DAN AUDIAL LINGKUNGAN	UTARA 	Detail	Ir. Etik Mufida, M.Eng	PARAMITHA OKTAVIANI (14512044)			A.03.1.18		
			SUB. DRAWING NAME	LECTURER 2				DRAWING NUMBER		
	PROJECT LOCATION		SCALE	1:100	DATE				PAGE NUMBER	29
	Jl. Yos Sudarso No.9, 001, Kotabaru, Gondokusuman, Kota Yogyakarta, Daerah Istimewa Yogyakarta 55224								TOTAL PAGE	30




PARKIR MOBIL


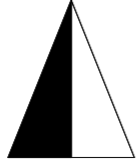
 BACHELOR FINAL PROJECT	PROJECT	PROJECT ORIENTATION	DRAWING NAME	LECTURER 1	DESIGNED BY	NOTE	DESCRIPTION	DRAWING ID		
	REDESAIN KRIDOSONO SEBAGAI SPORT PARK DAN MUSIC PARK DENGAN PENDEKATAN TAMAN KOTA SEBAGAI PENGENDALI KUALITAS TERMAL DAN AUDIAL LINGKUNGAN	UTARA 	STAGE AMPHITHEATRE	Ir. Etik Mufida, M.Eng.	PARAMITHA OKTAVIANI (14512044)			A.04.7		
			SUB. DRAWING NAME	LECTURER 2				DRAWING NUMBER		
	PROJECT LOCATION	Jl. Yos Sudarso No.9, 001, Kotabaru, Gondokusuman, Kota Yogyakarta, Daerah Istimewa Yogyakarta 55224	SCALE	1:300	DATE				PAGE NUMBER	40
								TOTAL PAGE	46	

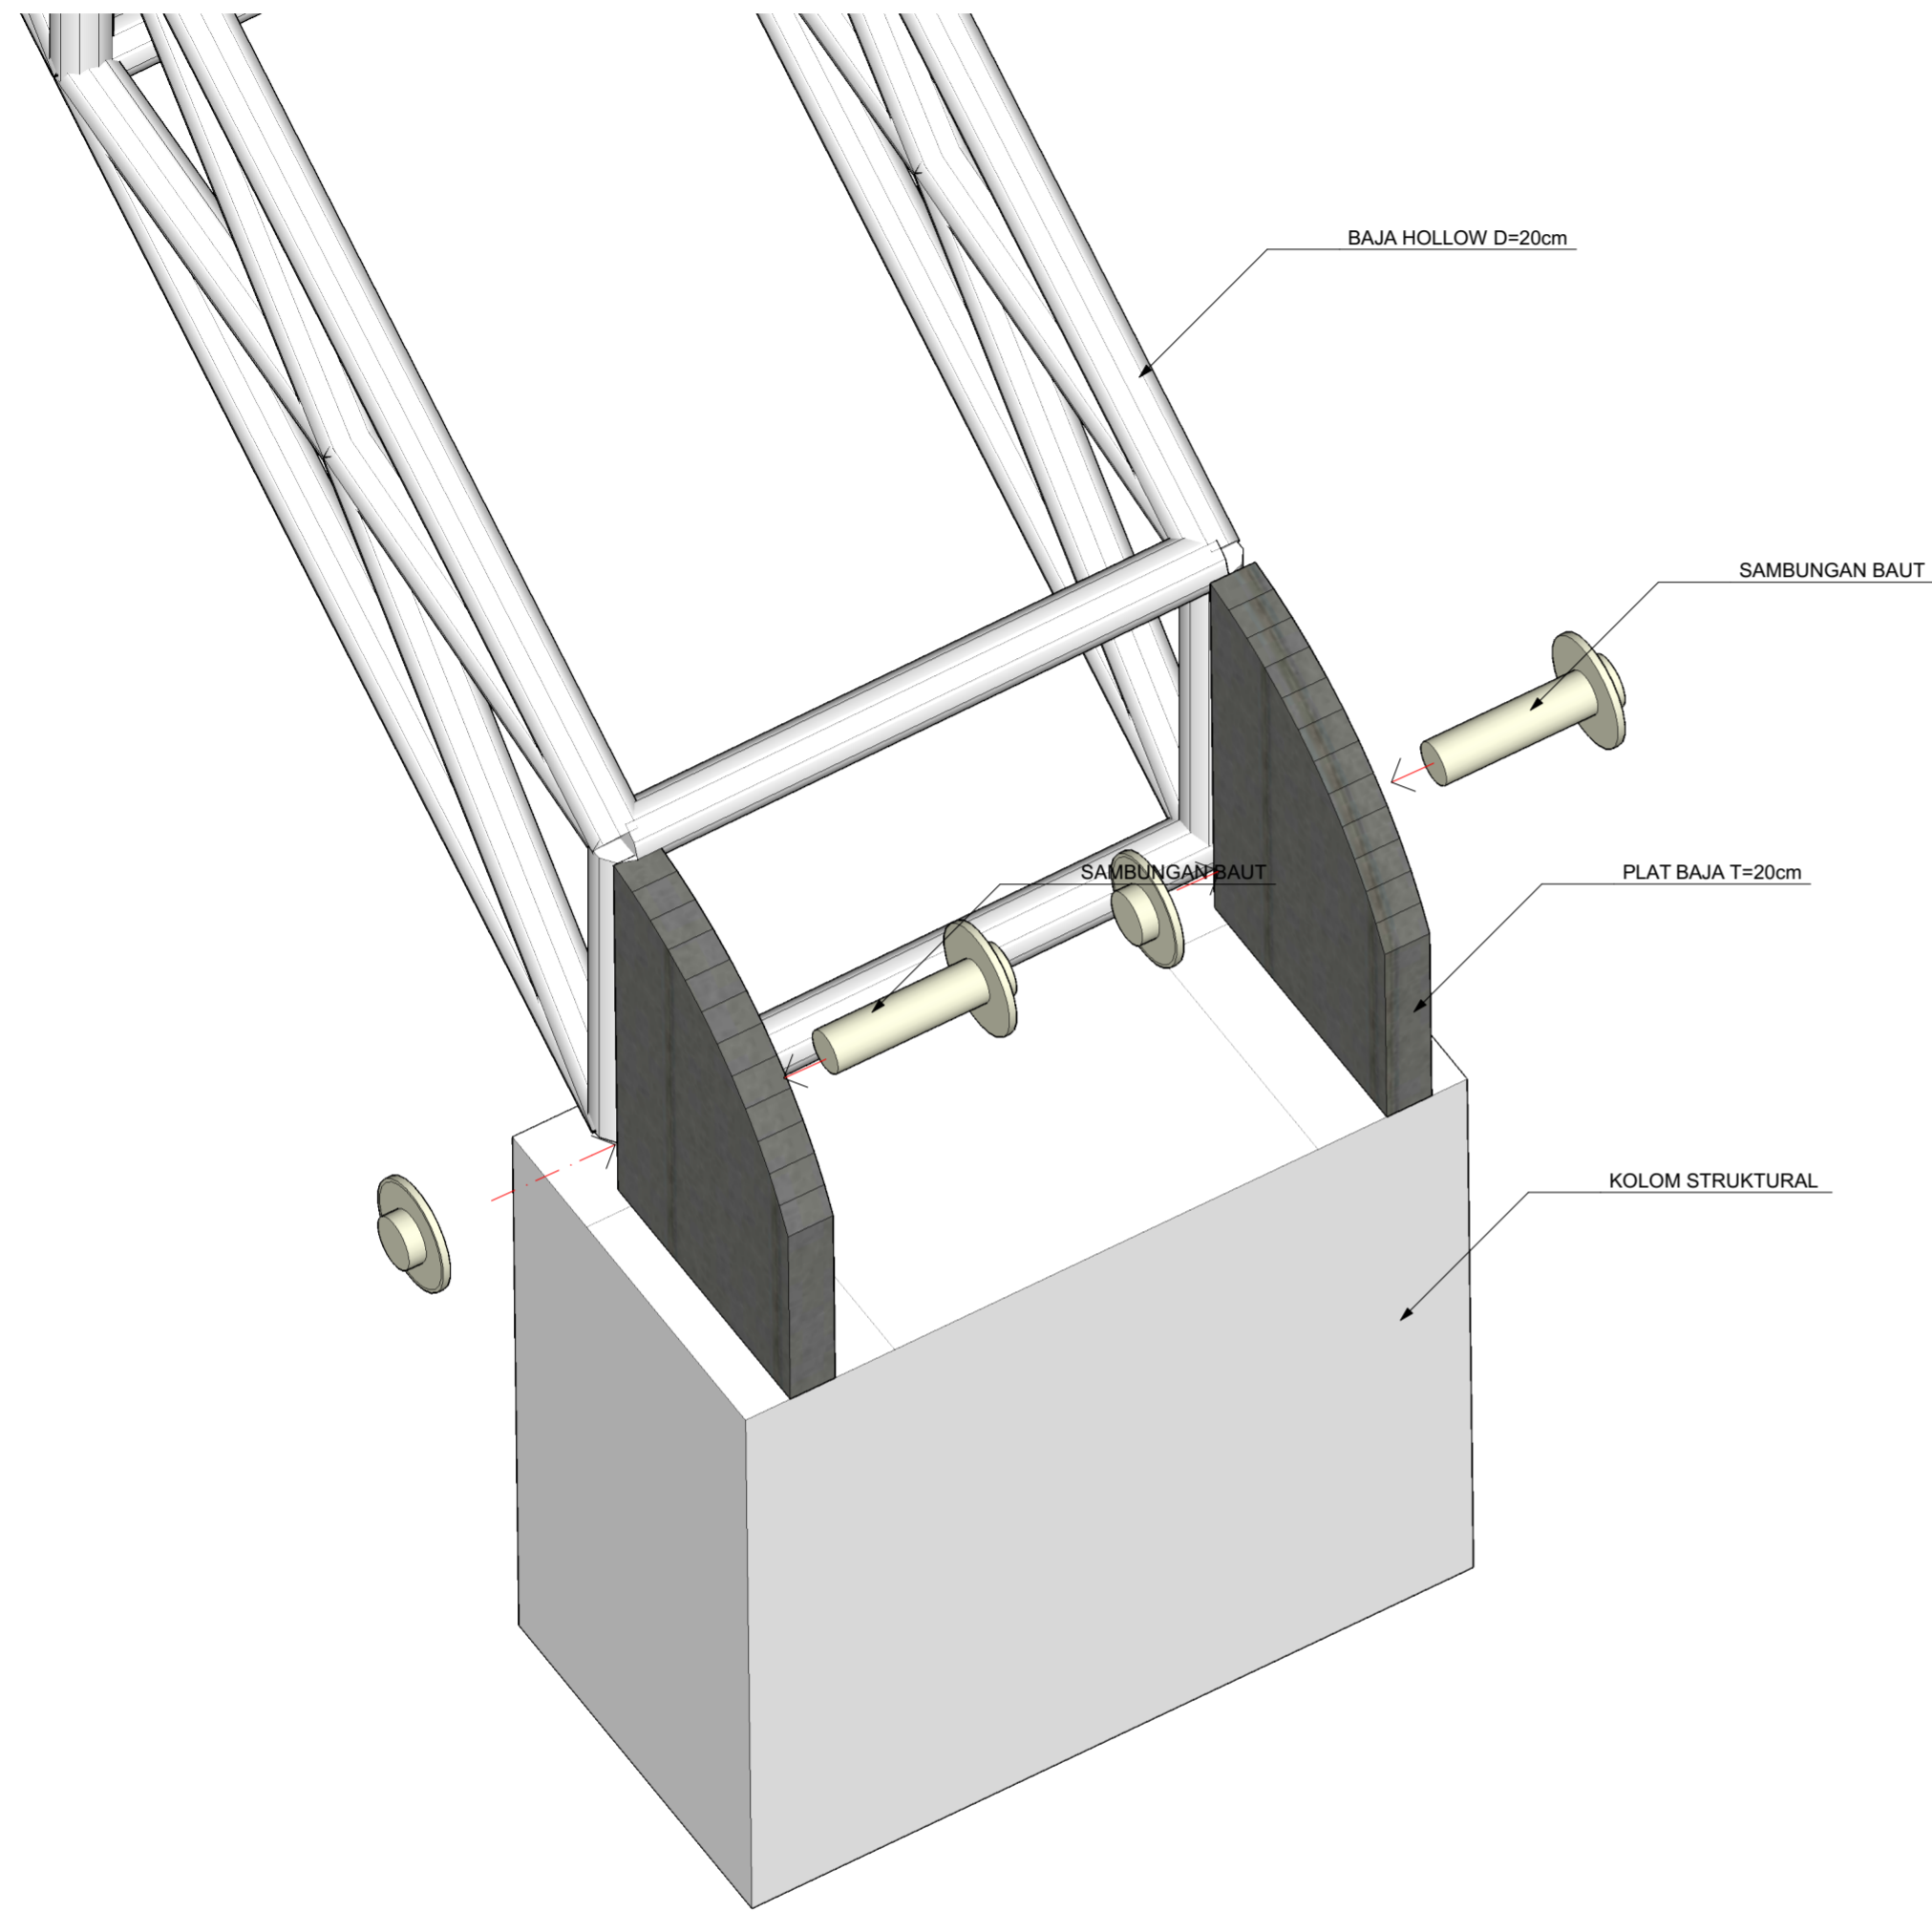




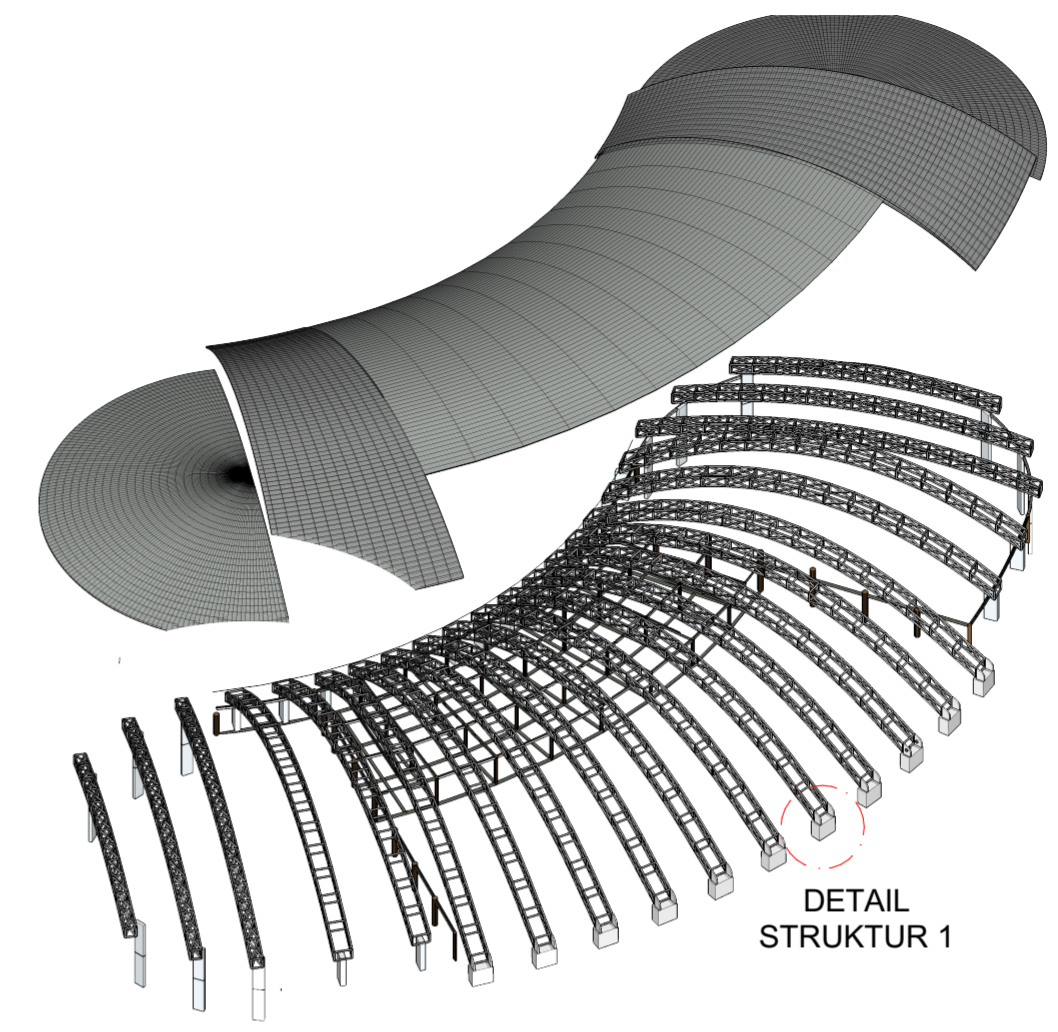



3D SAMBUNGAN SPACE TRUSS KE KOLOM

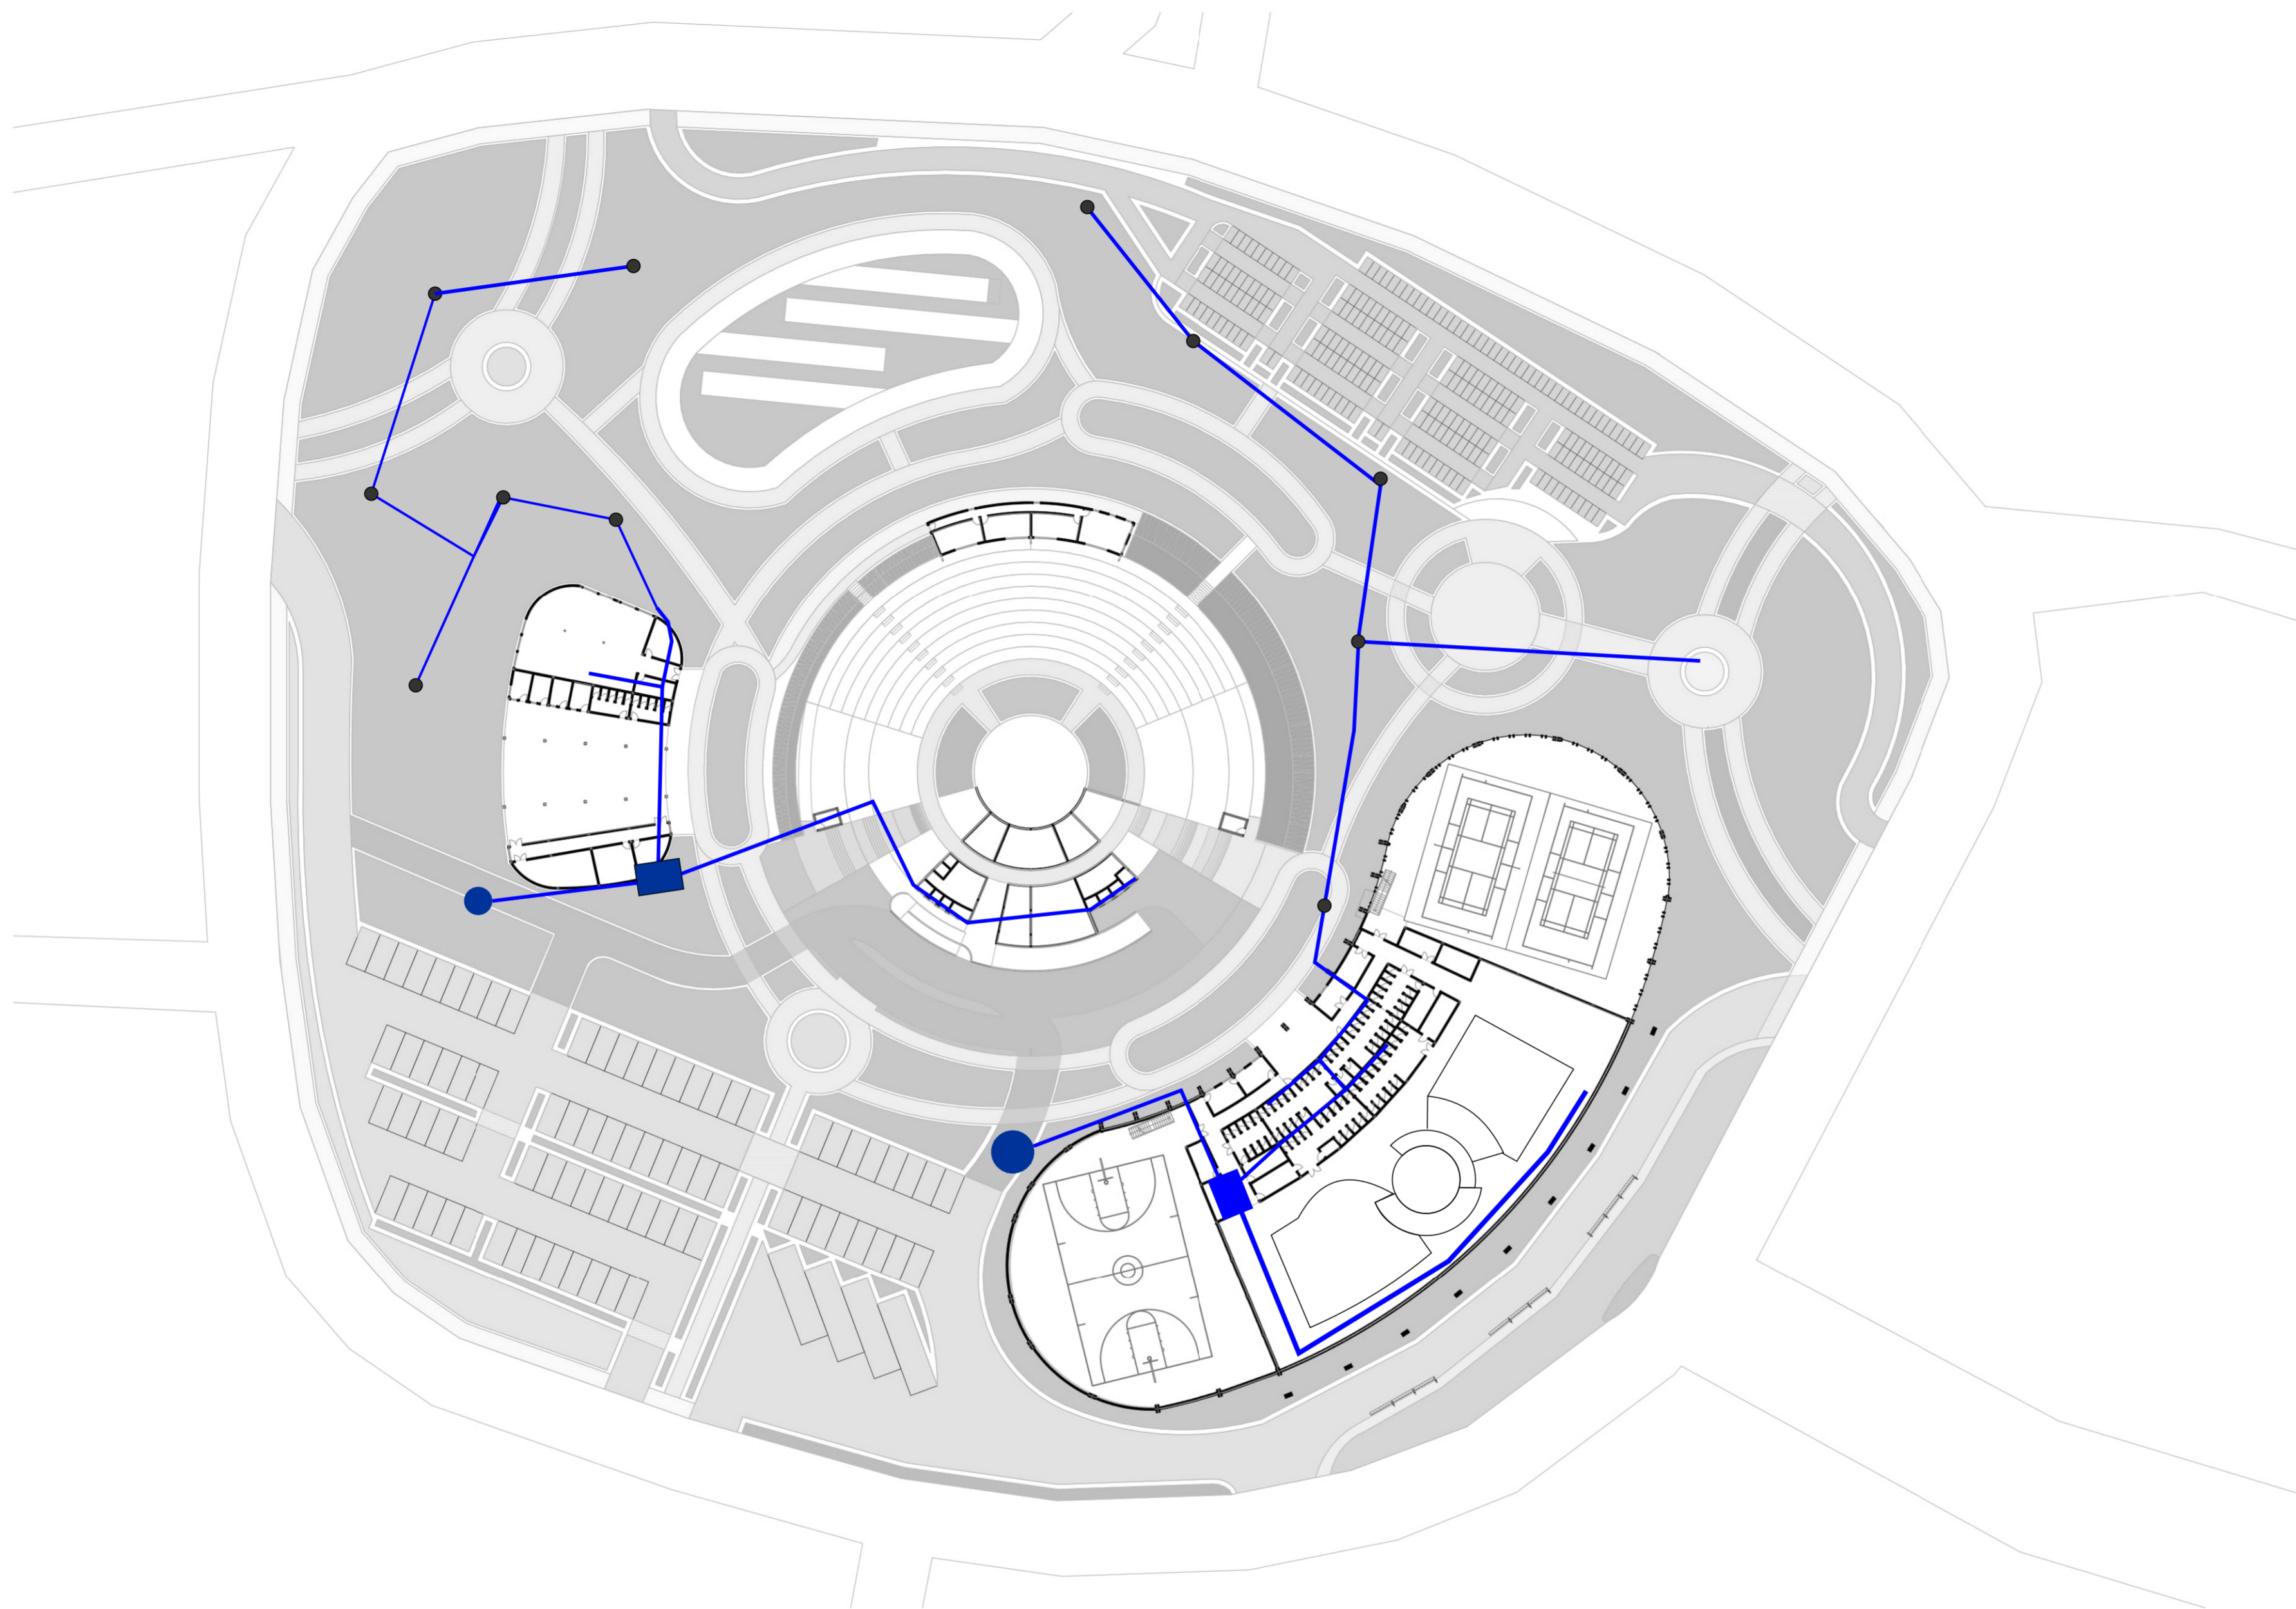










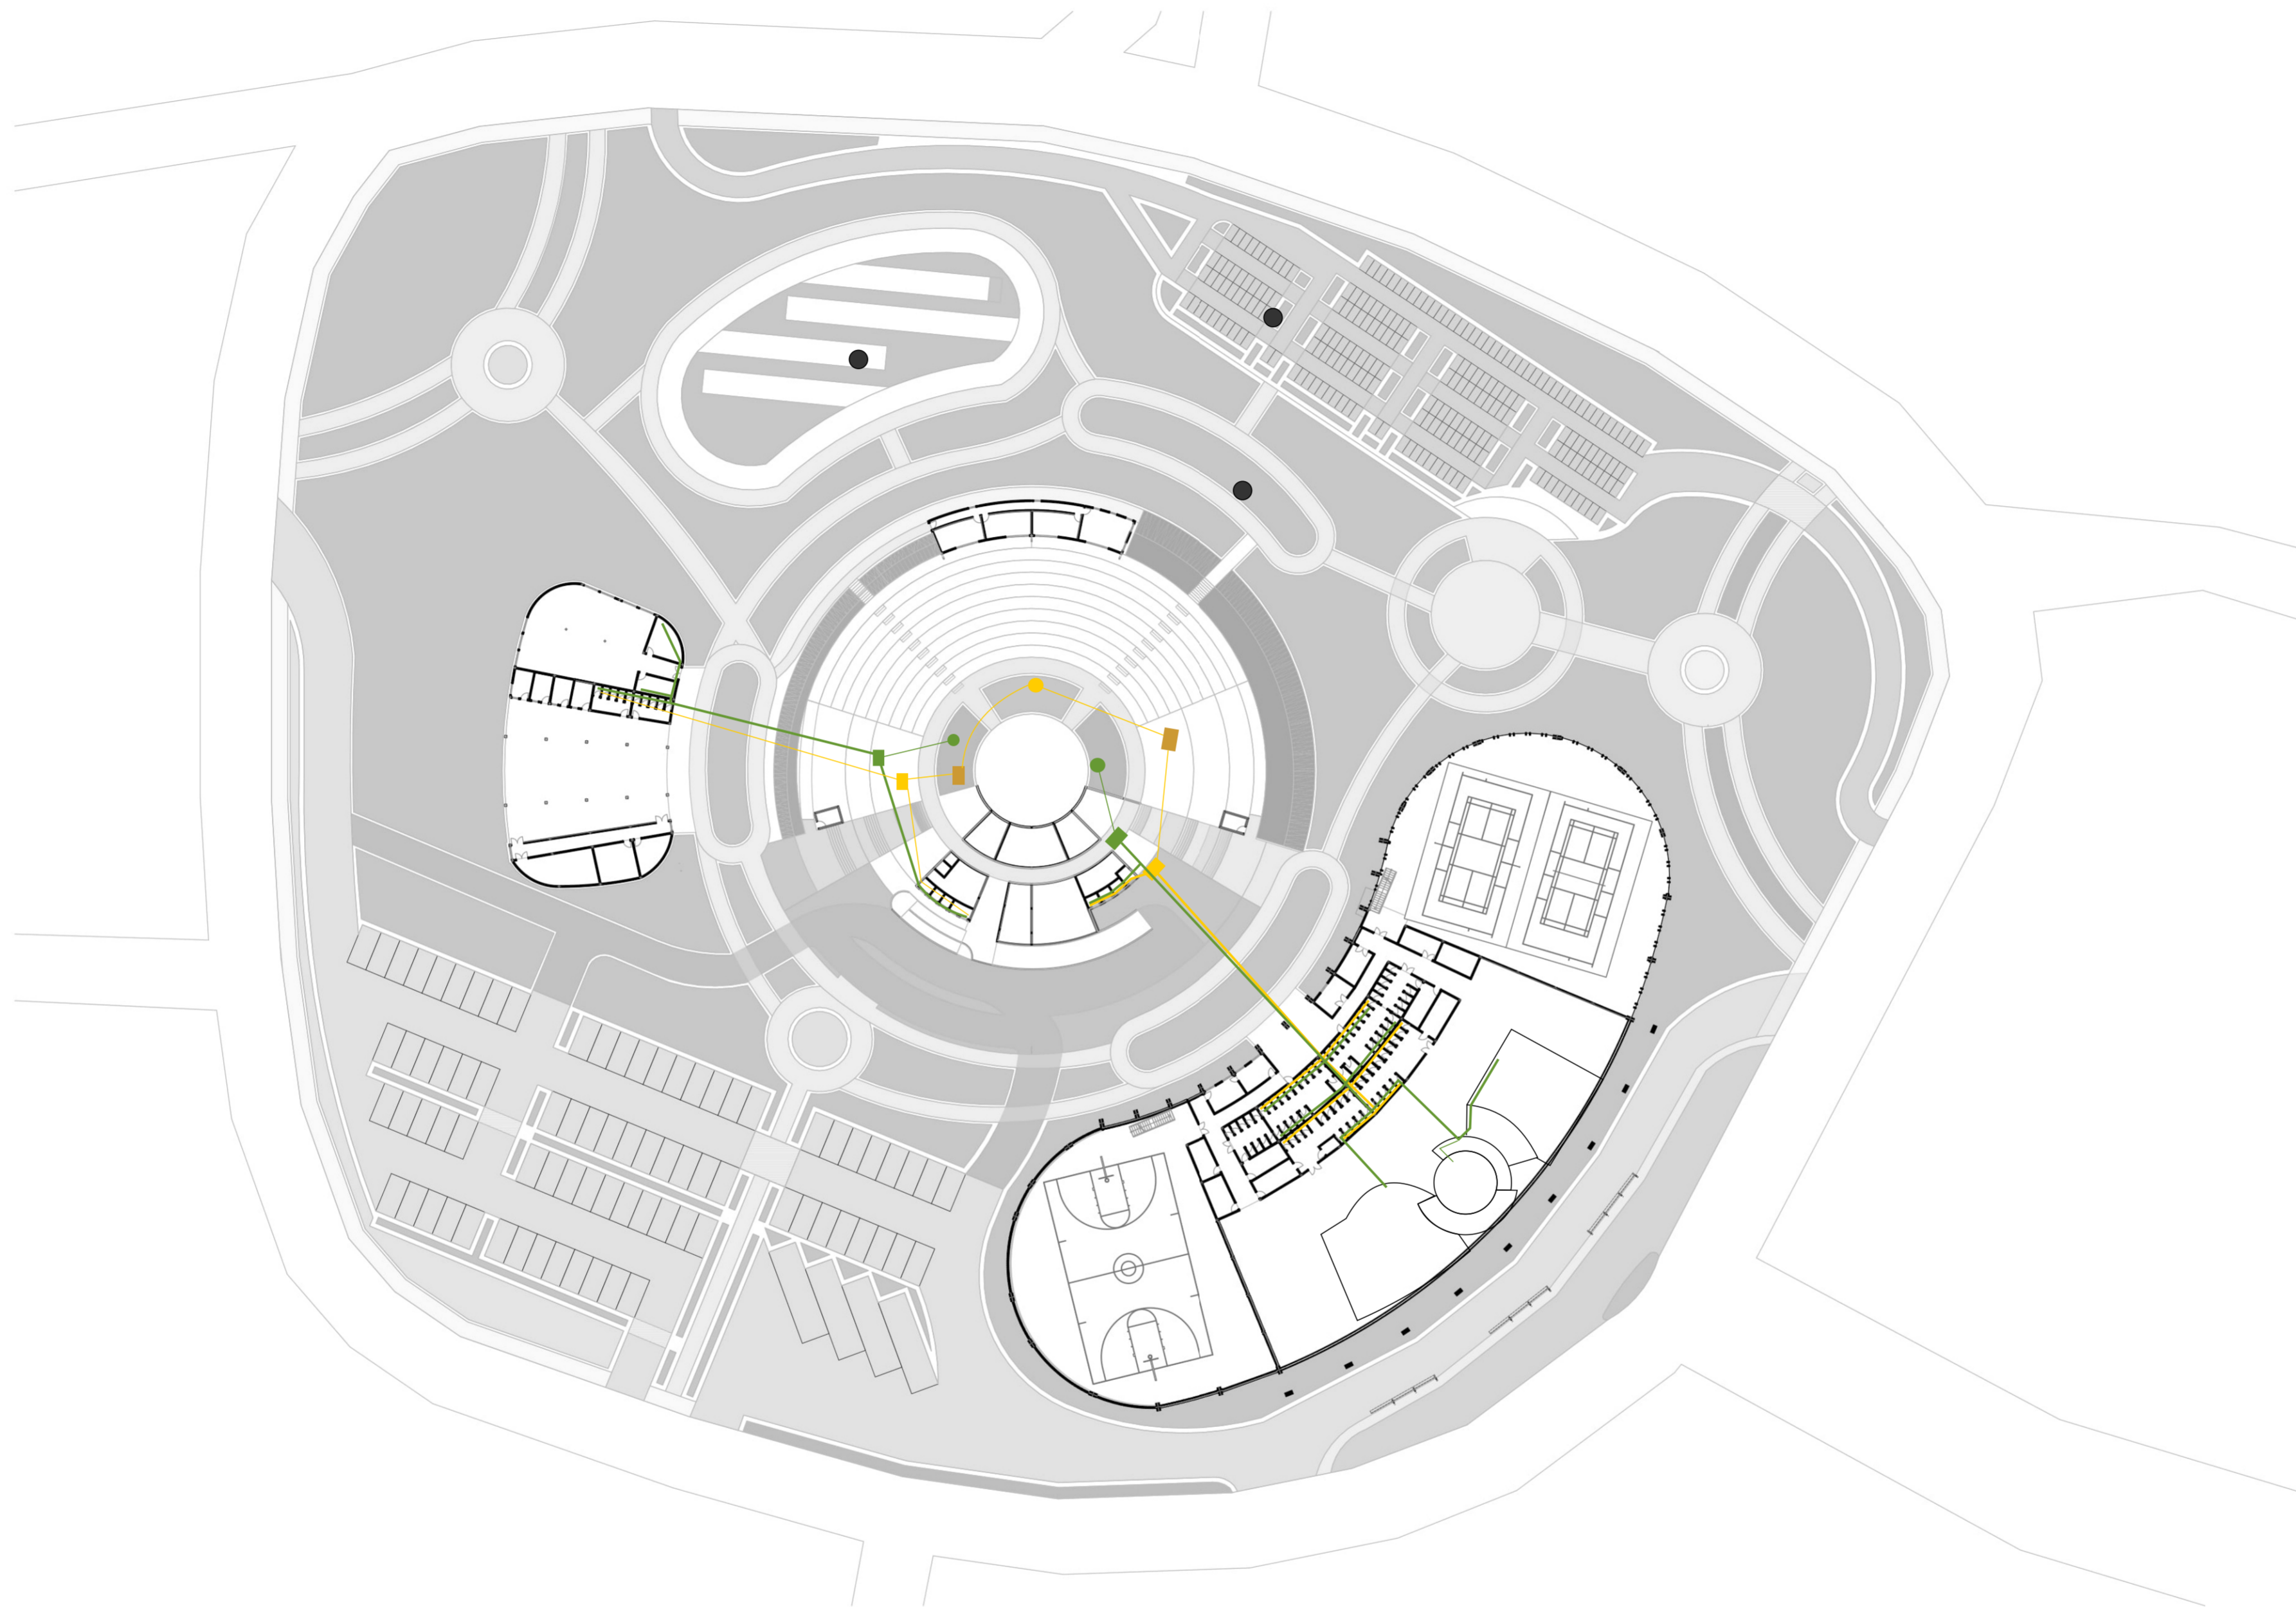

DETAIL STRUKTUR 1


 BACHELOR FINAL PROJECT	PROJECT	PROJECT ORIENTATION	DRAWING NAME	LECTURER 1	DESIGNED BY	NOTE	DESCRIPTION	DRAWING ID
	REDESAIN KRIDOSONO SEBAGAI SPORT PARK DAN MUSIC PARK DENGAN PENDEKATAN TAMAN KOTA SEBAGAI PENGENDALI KUALITAS TERMAL DAN AUDIAL LINGKUNGAN	UTARA 	SUB. DRAWING NAME	Ir. Etik Mufida, M.Eng.	PARAMITHA OKTAVIANI (14512044)			A.01.10
				LECTURER 2				DRAWING NUMBER
	Ir. Handoyotomo, M.T.	PAGE NUMBER						
	PROJECT LOCATION	SCALE	DATE	TOTAL PAGE				
Jl. Yos Sudarso No.9, 001, Kotabaru, Gondokusuman, Kota Yogyakarta, Daerah Istimewa Yogyakarta 55224			13					







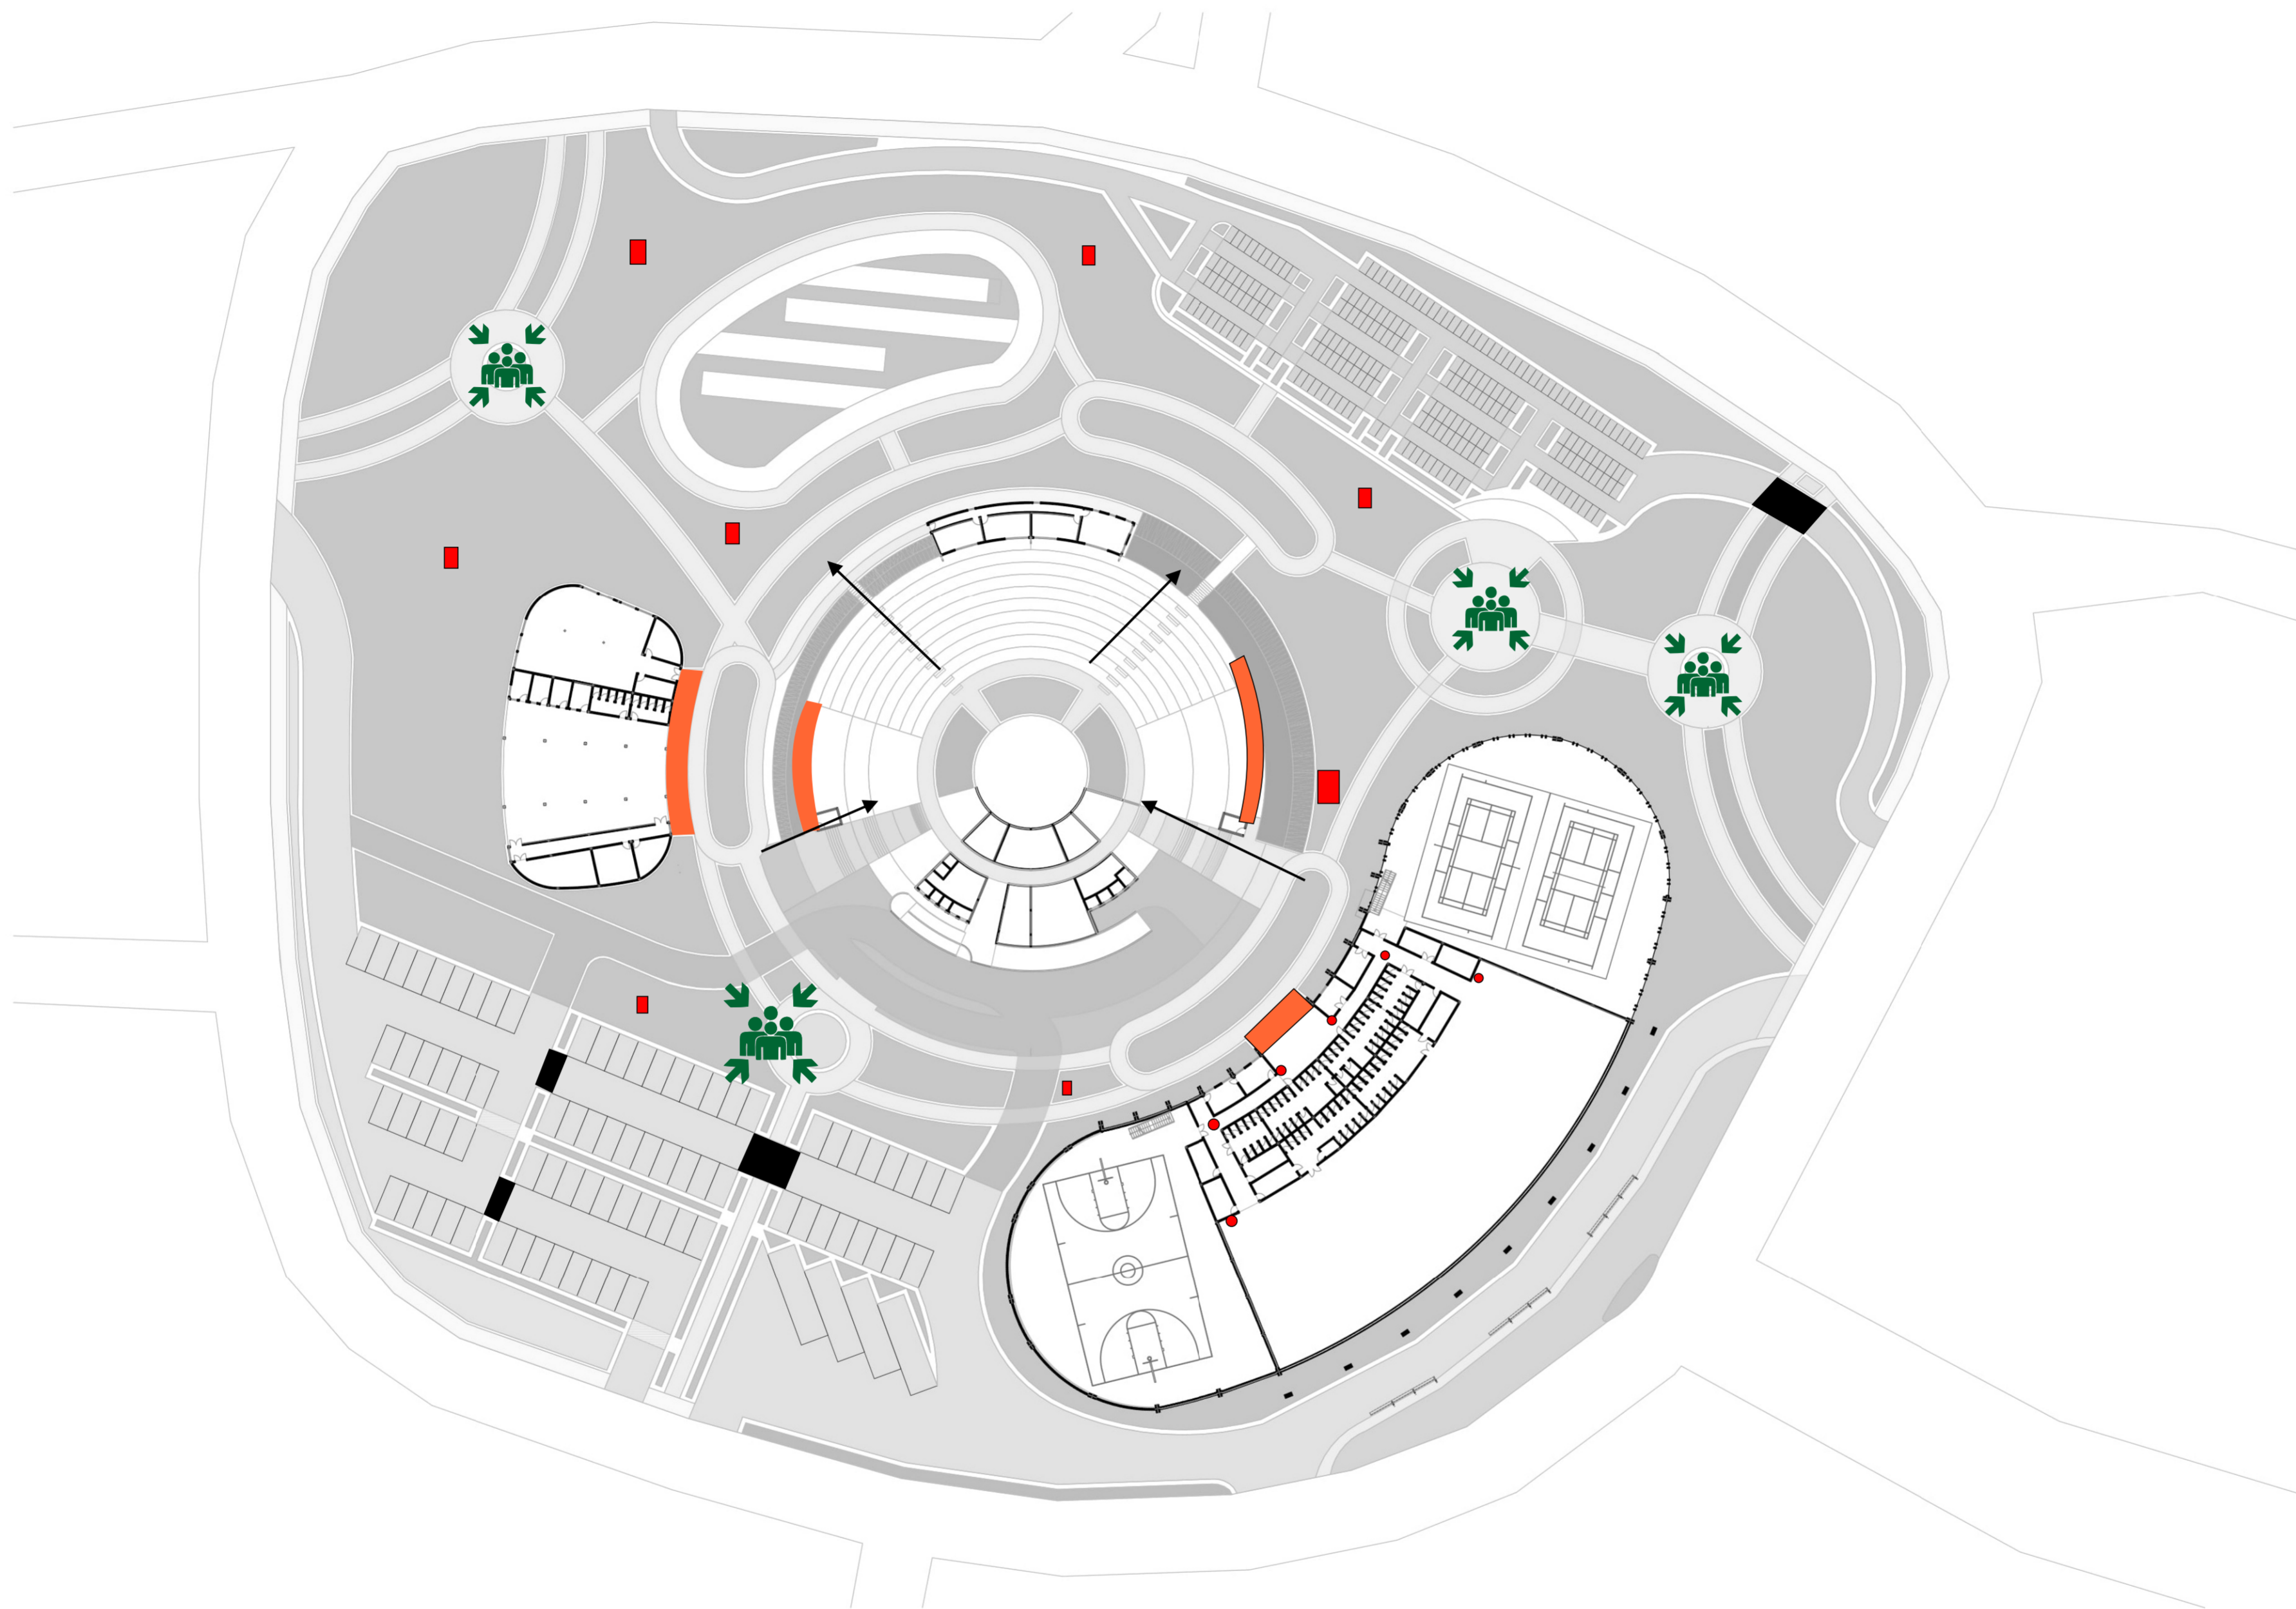


 BACHELOR FINAL PROJECT	PROJECT	PROJECT ORIENTATION	DRAWING NAME		LECTURER 1	DESIGNED BY	NOTE	DESCRIPTION	DRAWING ID	
	REDESAIN KRIDOSONO SEBAGAI SPORT PARK DAN MUSIC PARK DENGAN PENDEKATAN TAMAN KOTA SEBAGAI PENGENDALI KUALITAS TERMAL DAN AUDIAL LINGKUNGAN		Rencana Utilitas Air Bersih		Ir. Etik Mufida, M.Eng	PARAMITHA OKTAVIANI (14512044)			 Sprinkle Tanaman radius 5m  Sumur Air Bersih	 Penampungan Air Bersih  Pipa Air Bersih
	PROJECT LOCATION	JI. Yos Sudarso No.9, 001, Kotabaru, Gondokusuman, Kota Yogyakarta, Daerah Istimewa Yogyakarta 55224	UTARA 	SUB. DRAWING NAME	LECTURER 2		DATE	SCALE	1:600	PAGE NUMBER
					Ir. Handoyotomo, M.T.				TOTAL PAGE	32






 BACHELOR FINAL PROJECT	PROJECT	PROJECT ORIENTATION	DRAWING NAME		LECTURER 1	DESIGNED BY	NOTE	DESCRIPTION  Sumur Air Kotor Padat  Bak Kontrol  Pipa Air Kotor Padat  Septictank  Titik Sampah  Sumur Air Kotor Cair  Pipa Air Kotor Cair  Bak Kontrol	DRAWING ID
	REDESAIN KRIDOSONO SEBAGAI SPORT PARK DAN MUSIC PARK DENGAN PENDEKATAN TAMAN KOTA SEBAGAI PENGENDALI KUALITAS TERMAL DAN AUDIAL LINGKUNGAN	UTARA 	Rencana Utilitas Air Kotor		Ir. Etik Mufida, M.Eng	PARAMITHA OKTAVIANI (14512044)			A.03.1.20
	PROJECT LOCATION Jl. Yos Sudarso No.9, 001, Kotabaru, Gondokusuman, Kota Yogyakarta, Daerah Istimewa Yogyakarta 55224	SCALE	1:600	DATE					
							31		
							TOTAL PAGE		
							32		



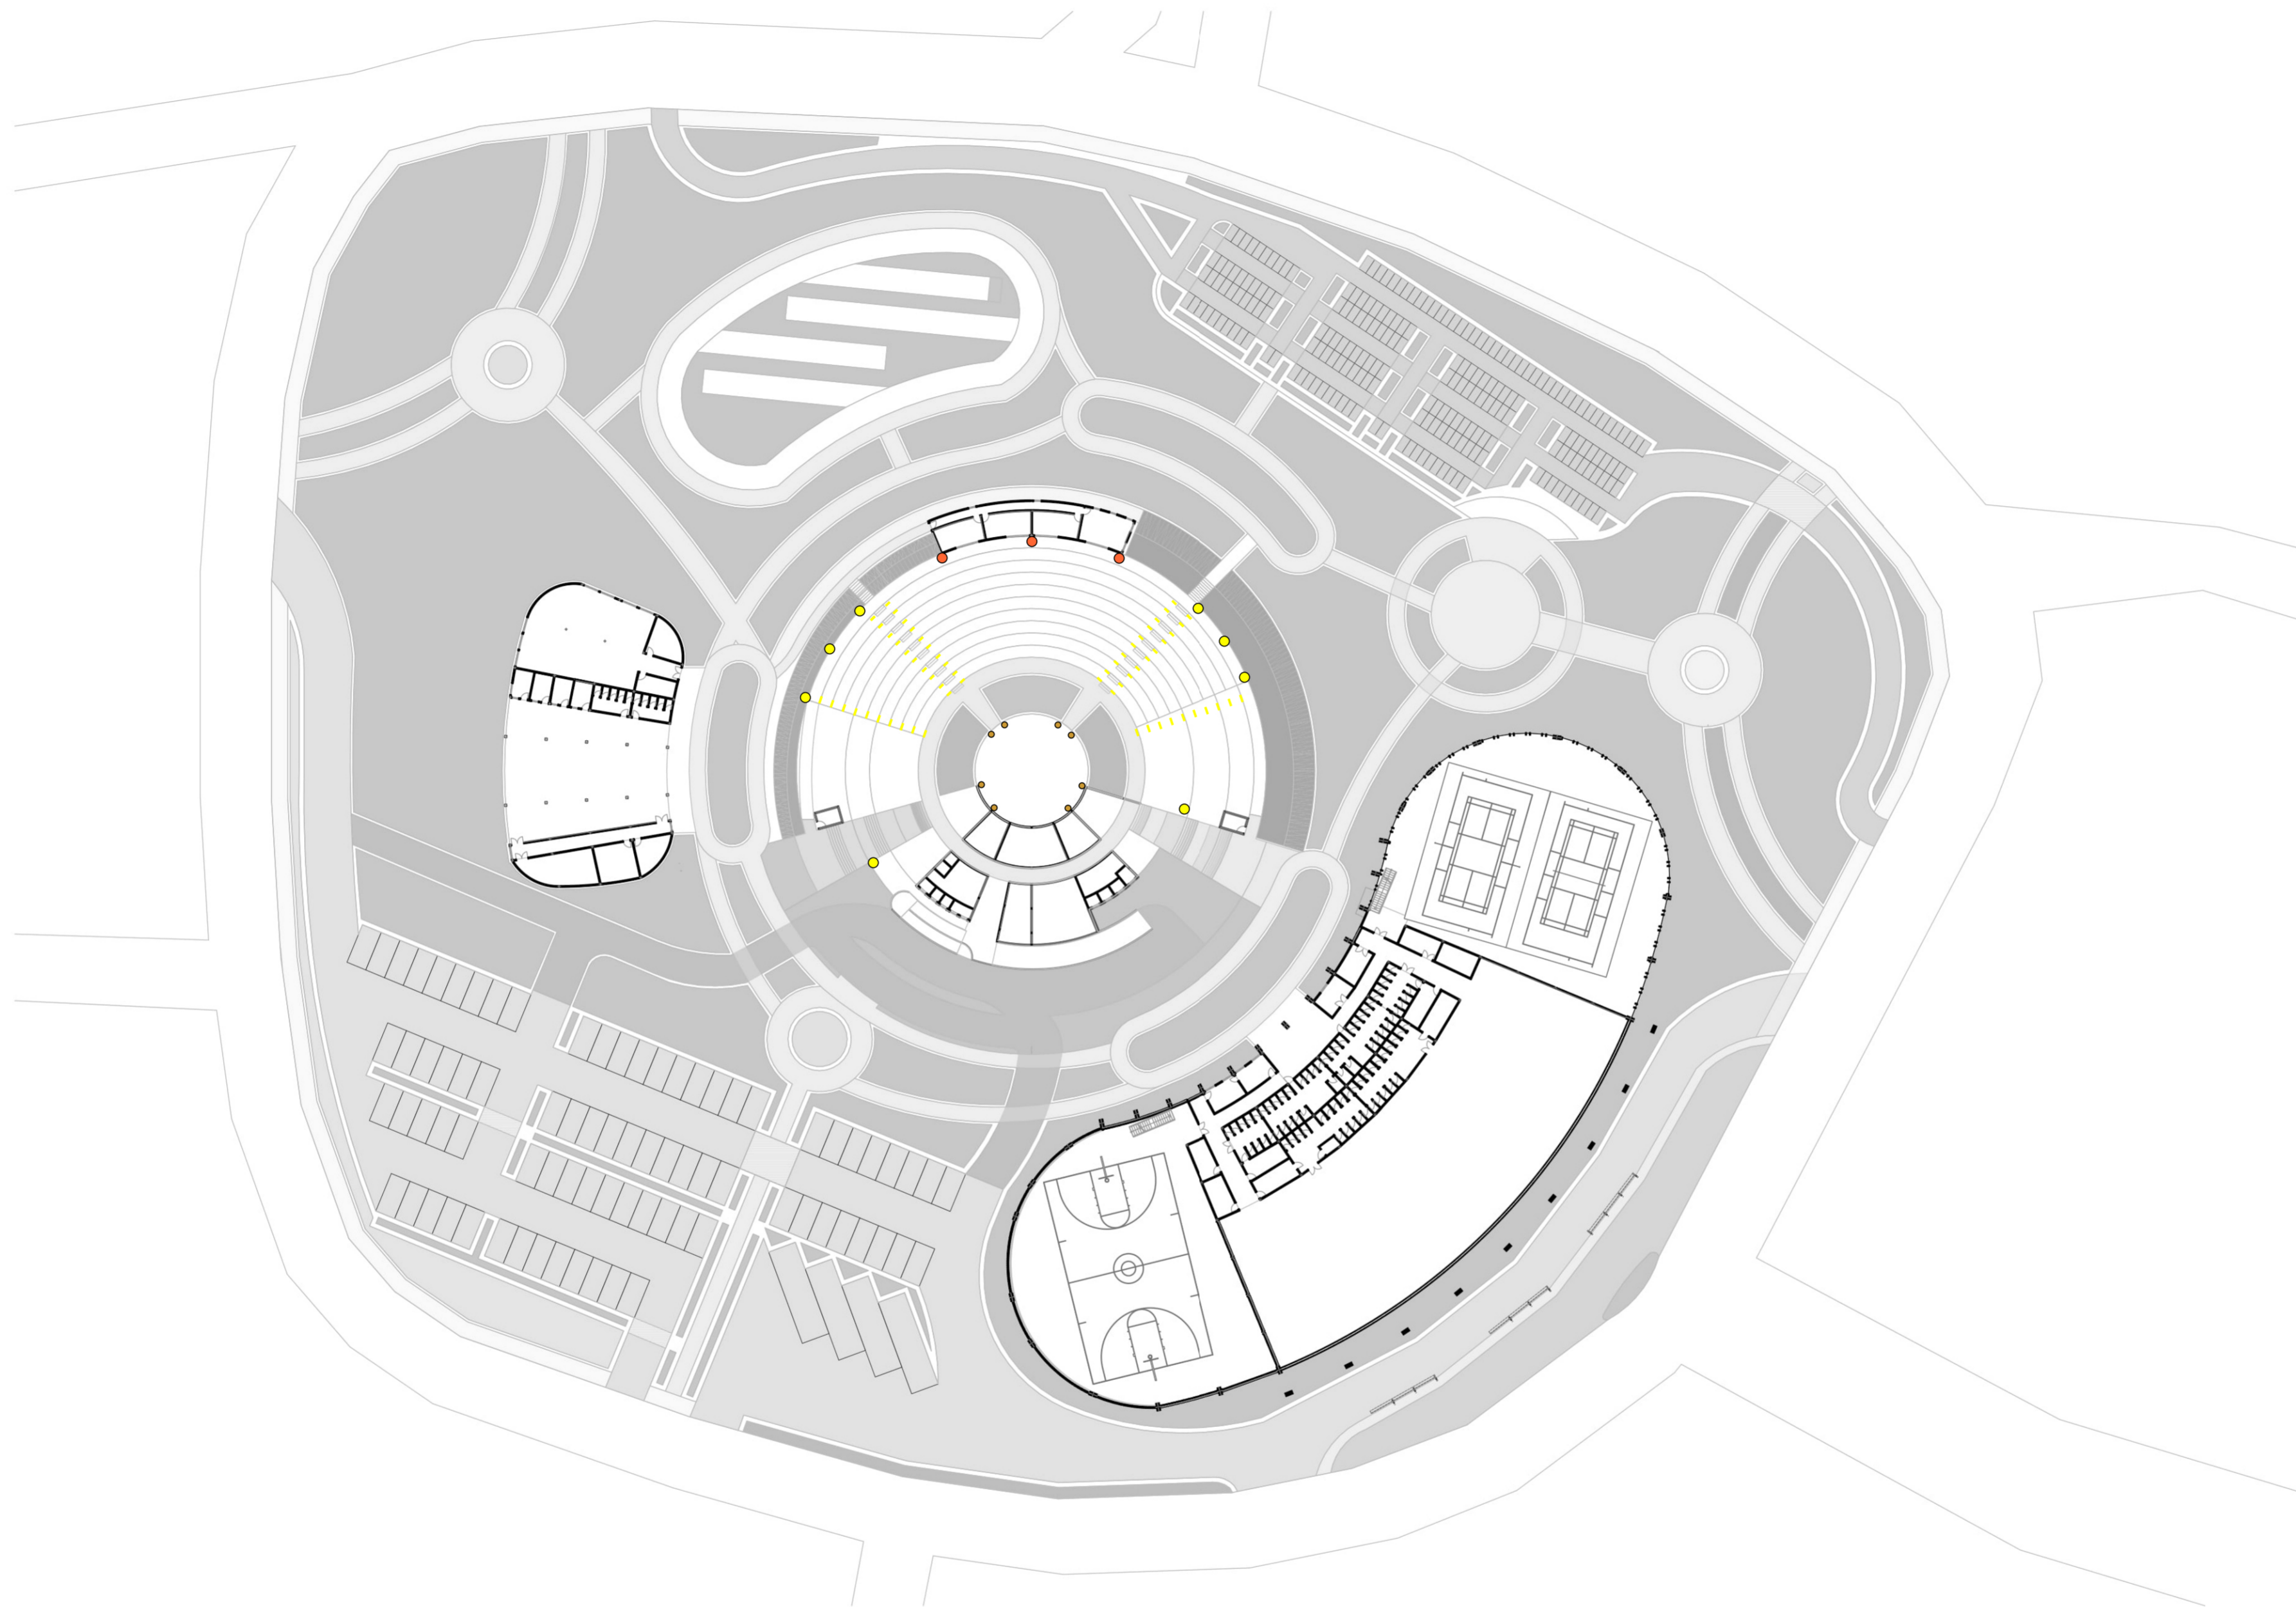


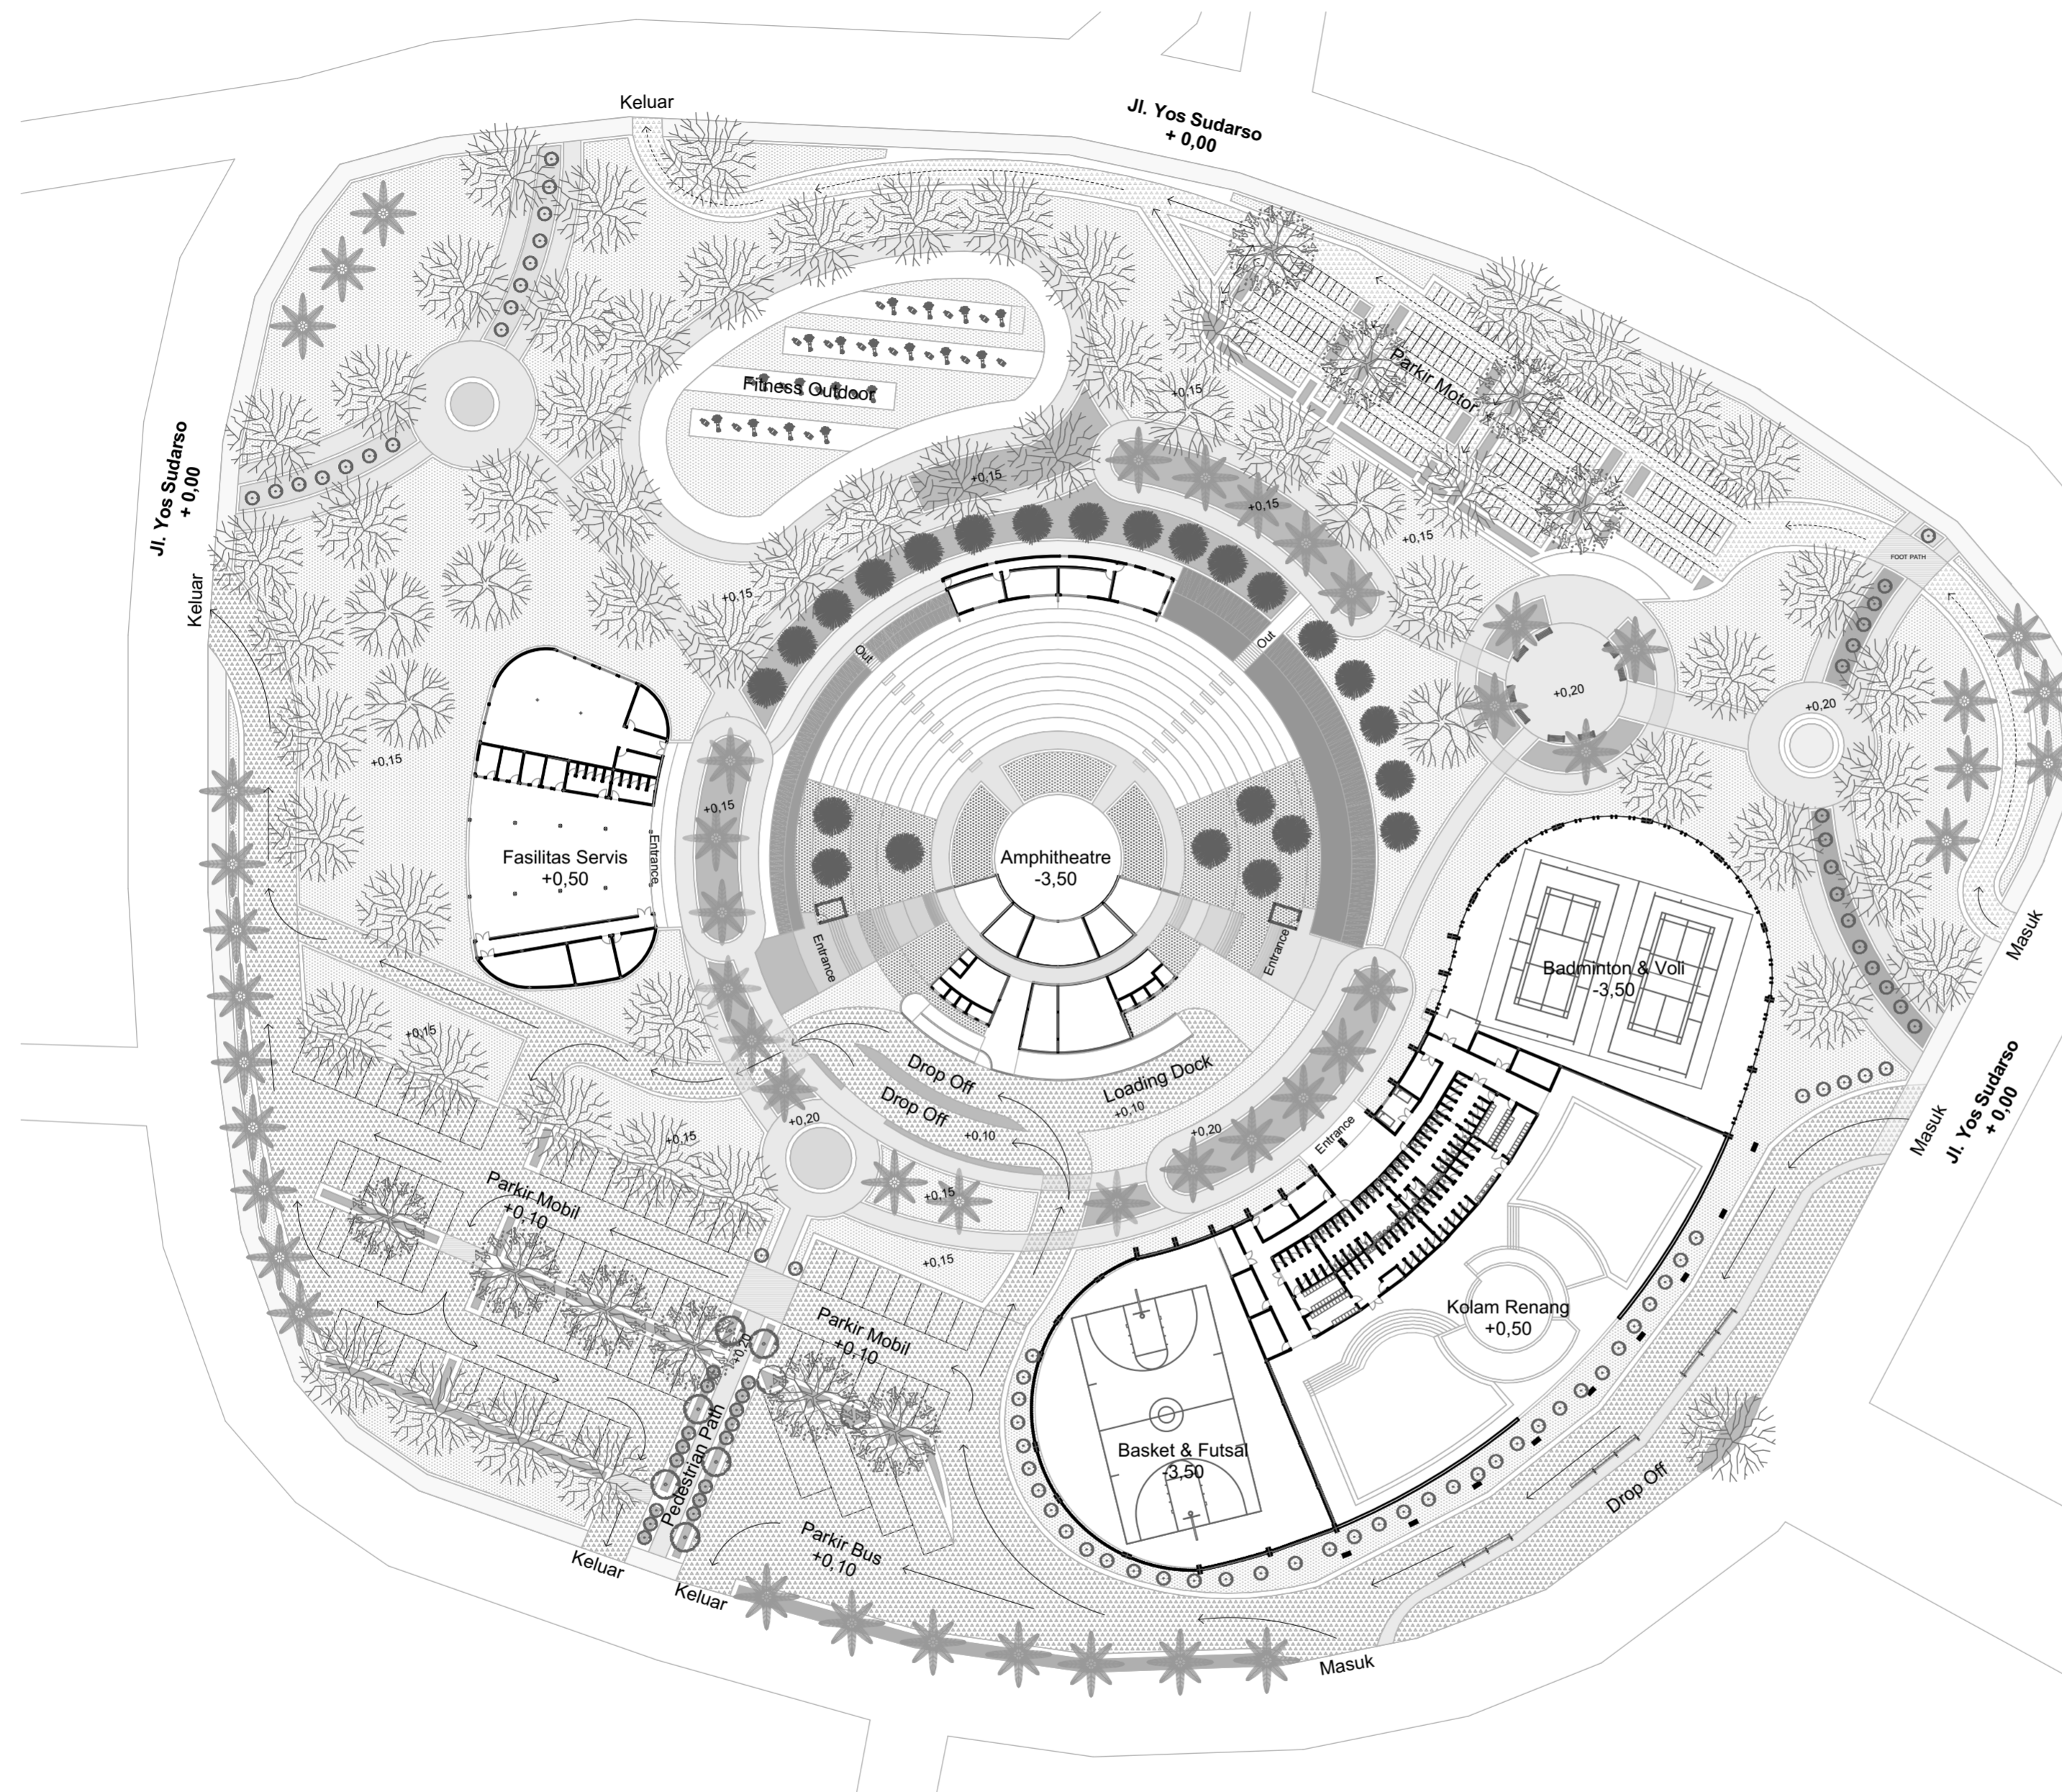
 BACHELOR FINAL PROJECT	PROJECT	PROJECT ORIENTATION	DRAWING NAME		LECTURER 1	DESIGNED BY	NOTE	DESCRIPTION	DRAWING ID
	REDESAIN KRIDOSONO SEBAGAI SPORT PARK DAN MUSIC PARK DENGAN PENDEKATAN TAMAN KOTA SEBAGAI PENGENDALI KUALITAS TERMAL DAN AUDIAL LINGKUNGAN	UTARA 	Barrier Free Design		Ir. Etik Mufida, M.Eng	PARAMITHA OKTAVIANI (14512044)		 Titik Kumpul	 Ramp
			SUB. DRAWING NAME		LECTURER 2			 APAR	 Path Pejalan kaki
	PROJECT LOCATION	Jl. Yos Sudarso No.9, 001, Kotabaru, Gondokusuman, Kota Yogyakarta, Daerah Istimewa Yogyakarta 55224	SCALE	1:600	DATE			 HYDRANT	

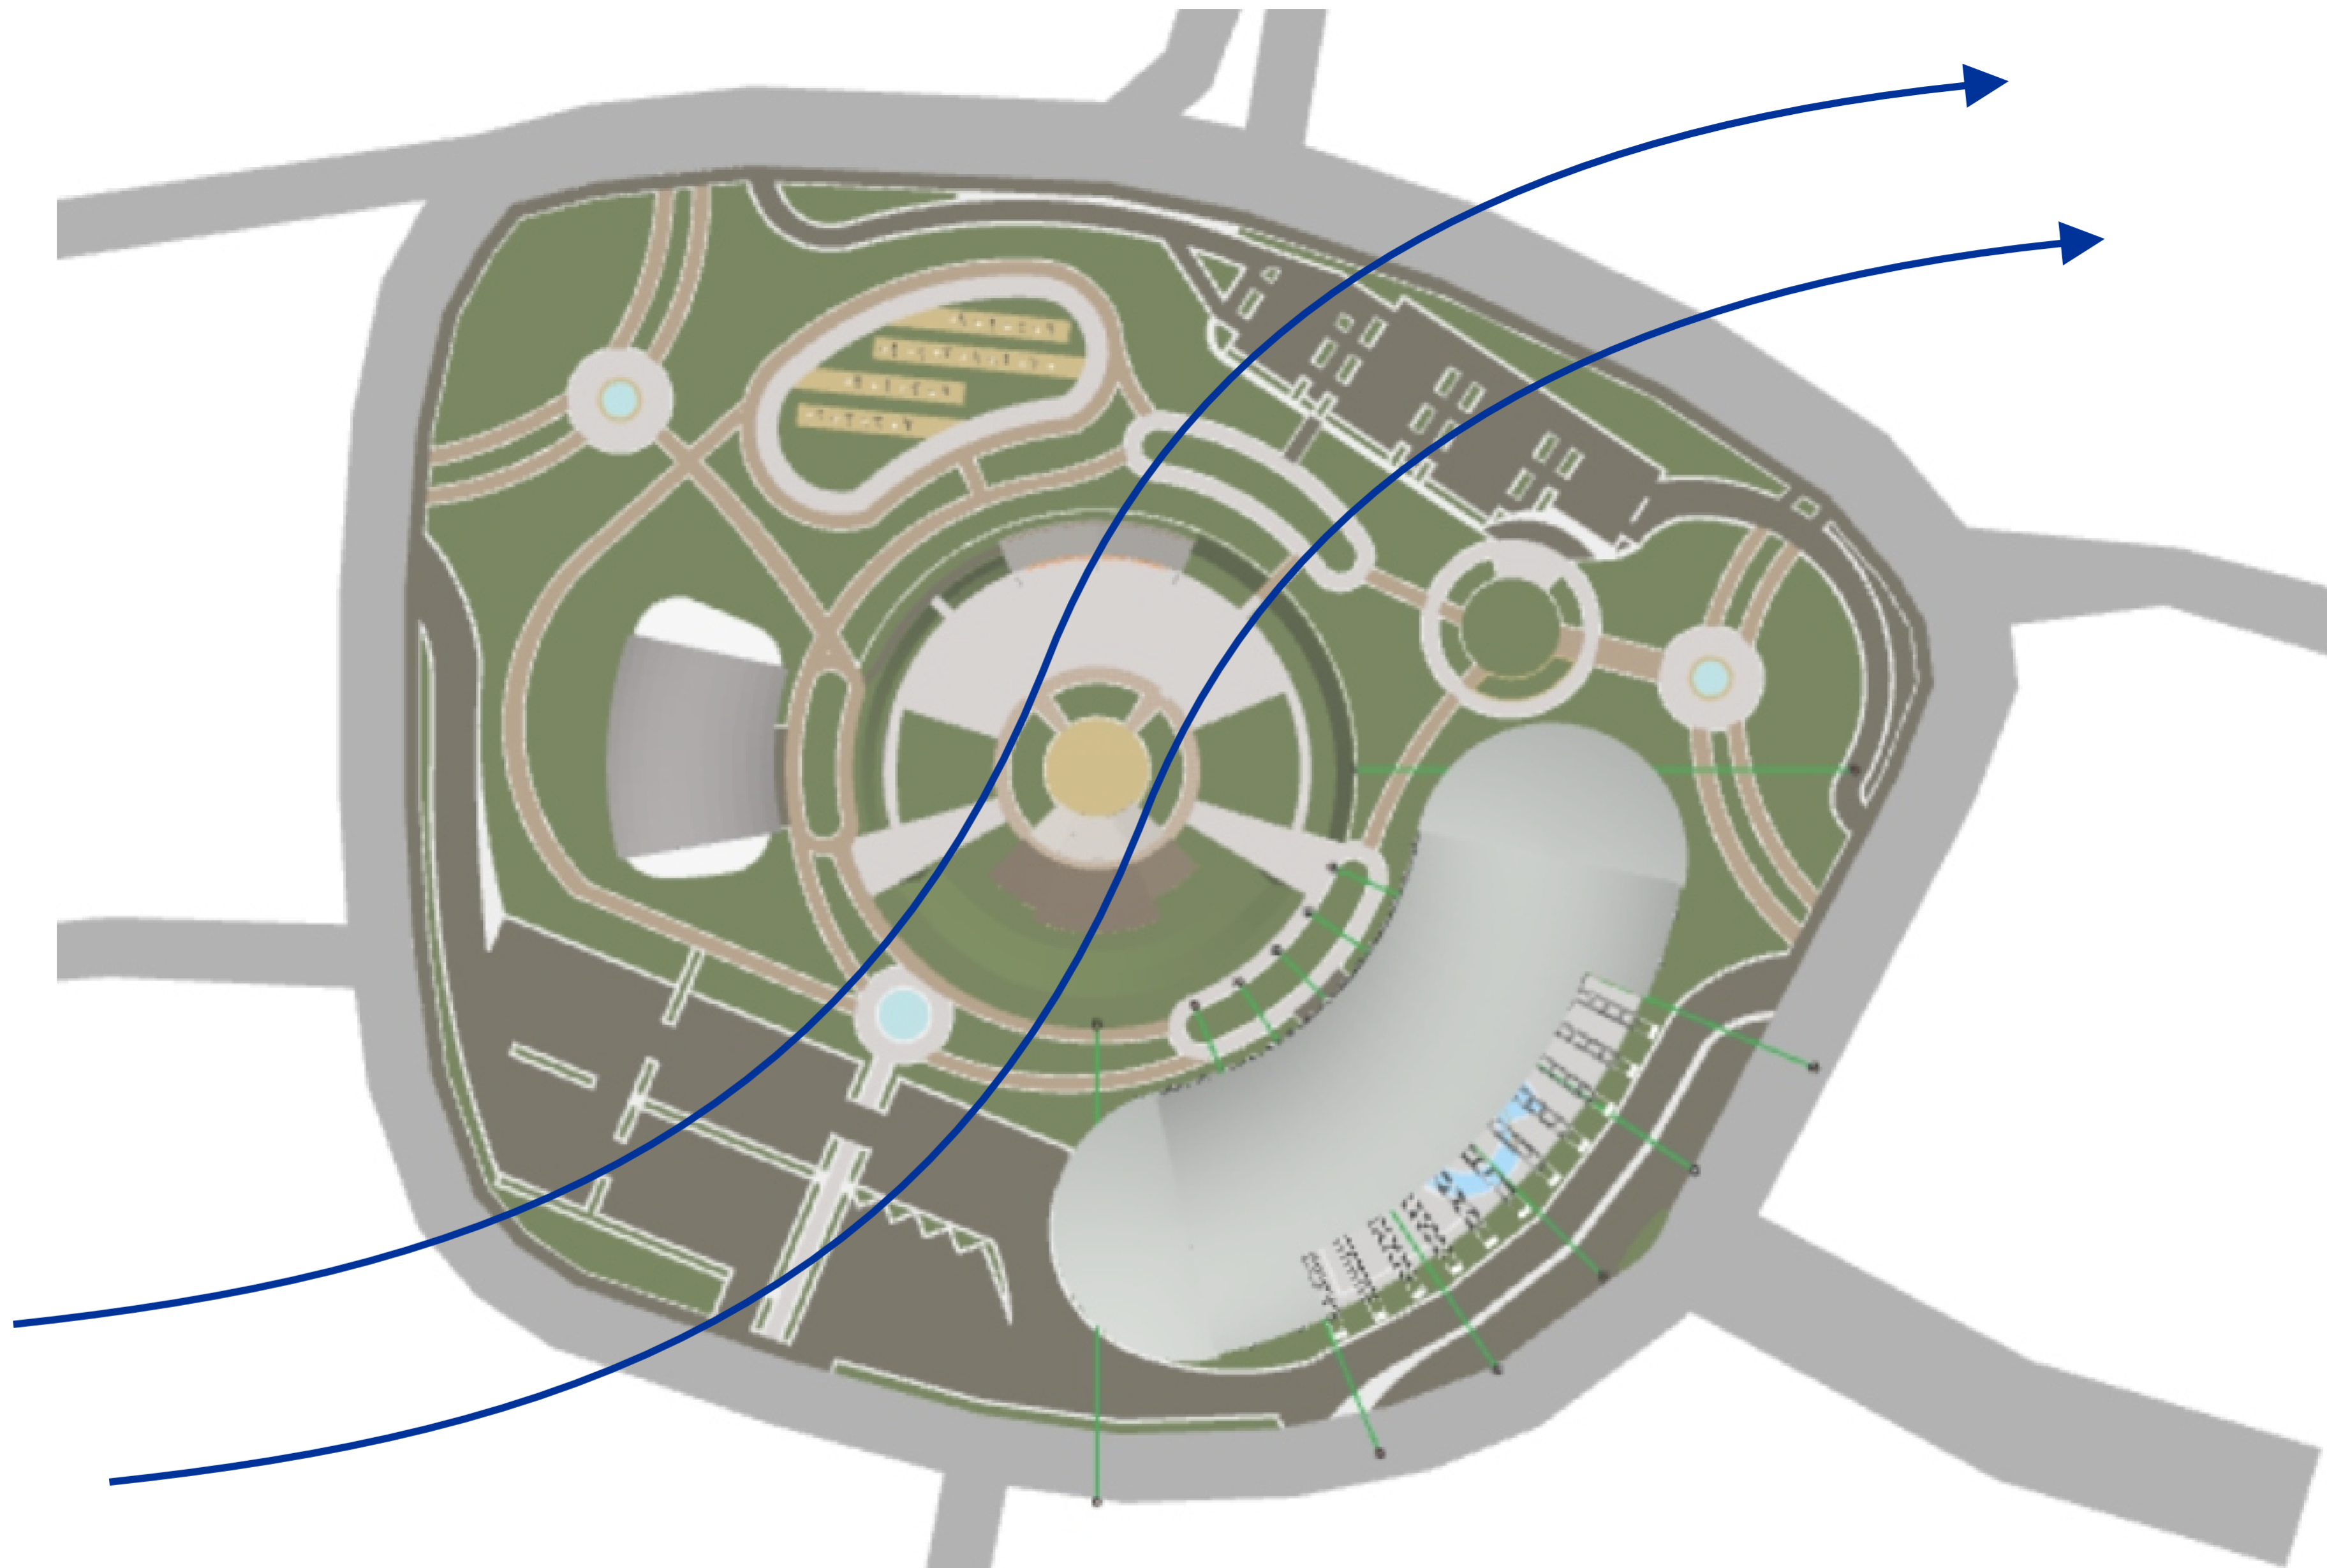

 BACHELOR FINAL PROJECT	PROJECT	PROJECT ORIENTATION	DRAWING NAME		LECTURER 1	DESIGNED BY	NOTE	DESCRIPTION	DRAWING ID	
	REDESAIN KRIDOSONO SEBAGAI SPORT PARK DAN MUSIC PARK DENGAN PENDEKATAN TAMAN KOTA SEBAGAI PENGENDALI KUALITAS TERMAL DAN AUDIAL LINGKUNGAN	UTARA 	Rencana Lighting Amphitheatre		Ir. Etik Mufida, M.Eng	PARAMITHA OKTAVIANI (14512044)			<ul style="list-style-type: none"> ● Main Light ● Front Light ● Side Light — Strip Light 	A.03.1.20
			SUB. DRAWING NAME		LECTURER 2					PAGE NUMBER
			SCALE	1:600	DATE					
PROJECT LOCATION	Jl. Yos Sudarso No.9, 001, Kotabaru, Gondokusuman, Kota Yogyakarta, Daerah Istimewa Yogyakarta 55224		TOTAL PAGE	32						




 BACHELOR FINAL PROJECT	PROJECT	PROJECT ORIENTATION	DRAWING NAME		LECTURER 1	DESIGNED BY	NOTE	DESCRIPTION	DRAWING ID
	REDESAIN KRIDOSONO SEBAGAI SPORT PARK DAN MUSIC PARK DENGAN PENDEKATAN TAMAN KOTA SEBAGAI PENGENDALI KUALITAS TERMAL DAN AUDIAL LINGKUNGAN	UTARA 	Rencana Penghawaan kawasan		Ir. Etik Mufida, M.Eng	PARAMITHA OKTAVIANI (14512044)		 Arah Angin terbesar	A.03.1.20
			SUB. DRAWING NAME		LECTURER 2				PAGE NUMBER
	PROJECT LOCATION		SCALE	1:600	DATE				31
	Jl. Yos Sudarso No.9, 001, Kotabaru, Gondokusuman, Kota Yogyakarta, Daerah Istimewa Yogyakarta 55224								TOTAL PAGE
									32




KETERANGAN		PERKERASAN	
	POHON KETAPANG		RUMPUT
	POHON TANJUNG		GRASS BLOCK
	POHON ACASIA		PAVING PAVEMENT
	POHON KETAPANG		MASONRY PAVEMENT
	POHON GLODOK TIANG		
	SEMAK PUCUK MERAH		
	SEMAK PURING		


<p>BACHELOR FINAL PROJECT</p>	PROJECT	PROJECT ORIENTATION	DRAWING NAME	LECTURER 1	DESIGNED BY	NOTE	DESCRIPTION	DRAWING ID
	REDESAIN KRIDOSONO SEBAGAI SPORT PARK DAN MUSIC PARK DENGAN PENDEKATAN TAMAN KOTA SEBAGAI PENGENDALI KUALITAS TERMAL DAN AUDIAL LINGKUNGAN		RENCANA LANSKAP	Ir. Etik Mufida, M.Eng	PARAMITHA OKTAVIANI (14512044)			A.04.7
			SUB. DRAWING NAME	LECTURER 2				PAGE NUMBER
	PROJECT LOCATION Jl. Yos Sudarso No.9, 001, Kotabaru, Gondokusuman, Kota Yogyakarta, Daerah Istimewa Yogyakarta 55224		 UTARA	SCALE	1:600	DATE		TOTAL PAGE
								43

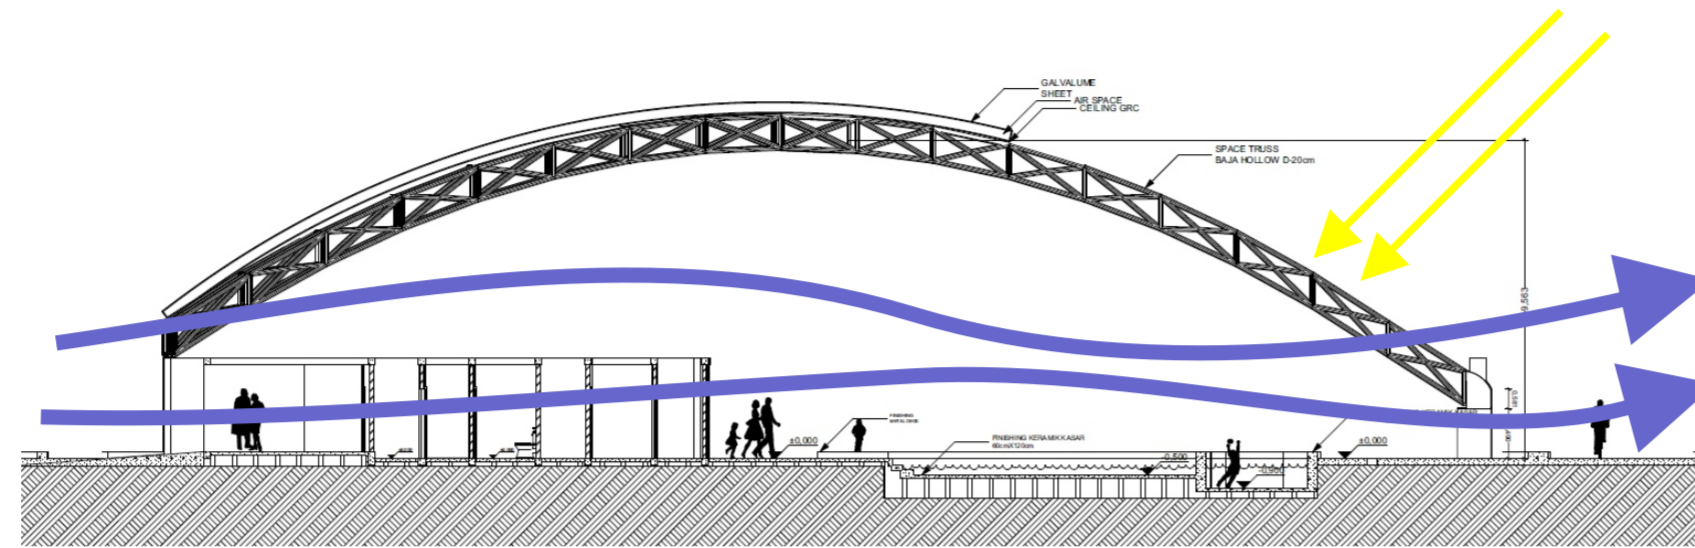

Skema Penghawaan Olahraga

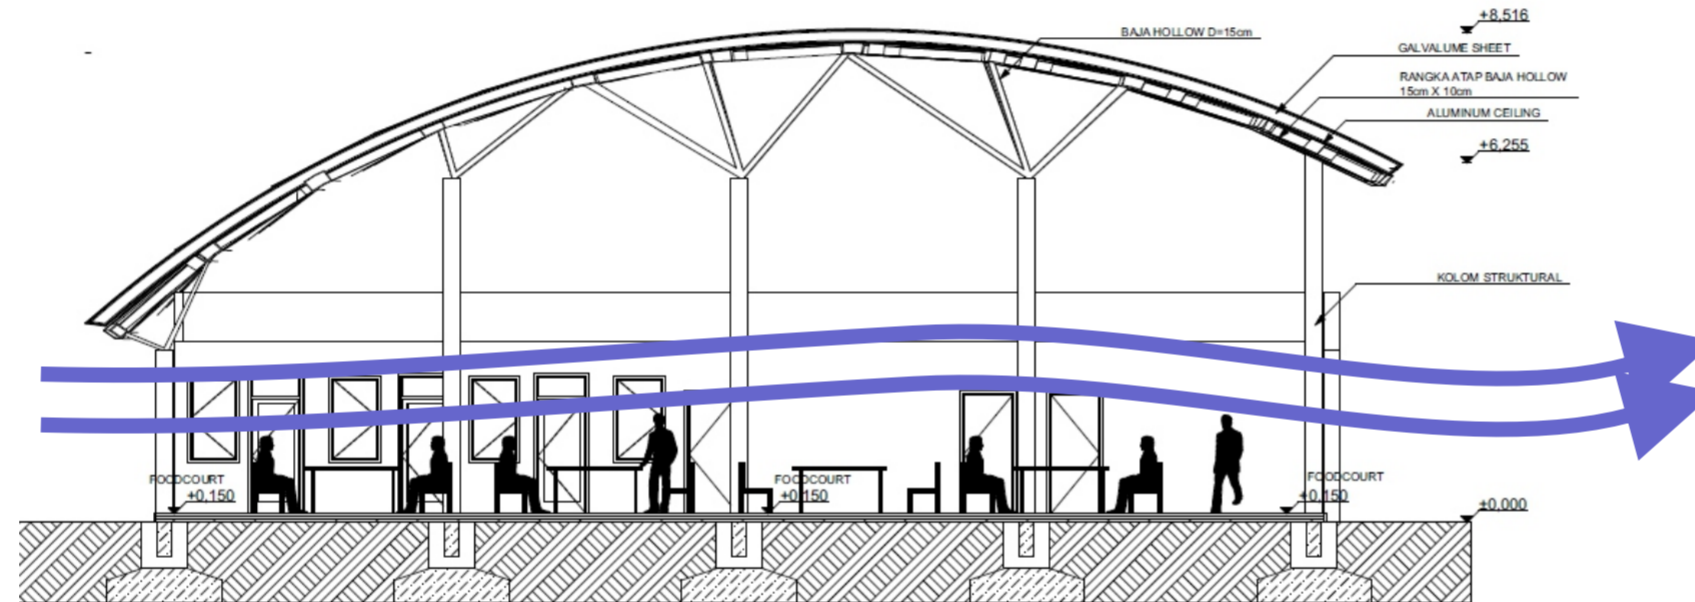


Skema Penghawaan Foodcourt

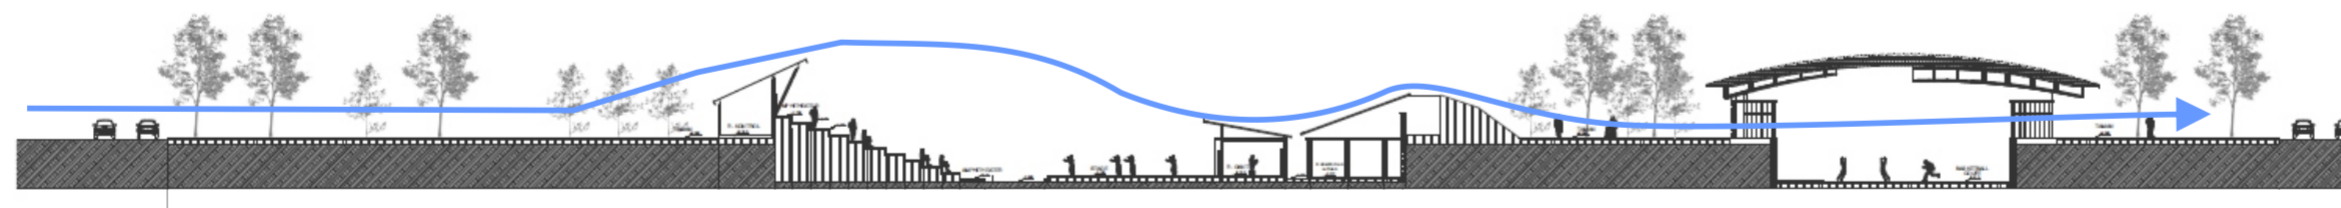


Skema Penghawaan kawasan


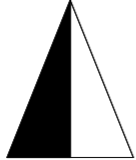
 BACHELOR FINAL PROJECT	PROJECT	PROJECT ORIENTATION	DRAWING NAME	LECTURER 1	DESIGNED BY	NOTE	DESCRIPTION	DRAWING ID
	REDESAIN KRIDOSONO SEBAGAI SPORT PARK DAN MUSIC PARK DENGAN PENDEKATAN TAMAN KOTA SEBAGAI PENGENDALI KUALITAS TERMAL DAN AUDIAL LINGKUNGAN	UTARA 	Skema Penghawaan Alami	Ir. Etik Mufida, M.Eng	PARAMITHA OKTAVIANI (14512044)			A.03.1.20
								DRAWING NUMBER
								PAGE NUMBER
								31
PROJECT LOCATION	Jl. Yos Sudarso No.9, 001, Kotabaru, Gondokusuman, Kota Yogyakarta, Daerah Istimewa Yogyakarta 55224	SCALE	1:600	DATE		TOTAL PAGE	32	


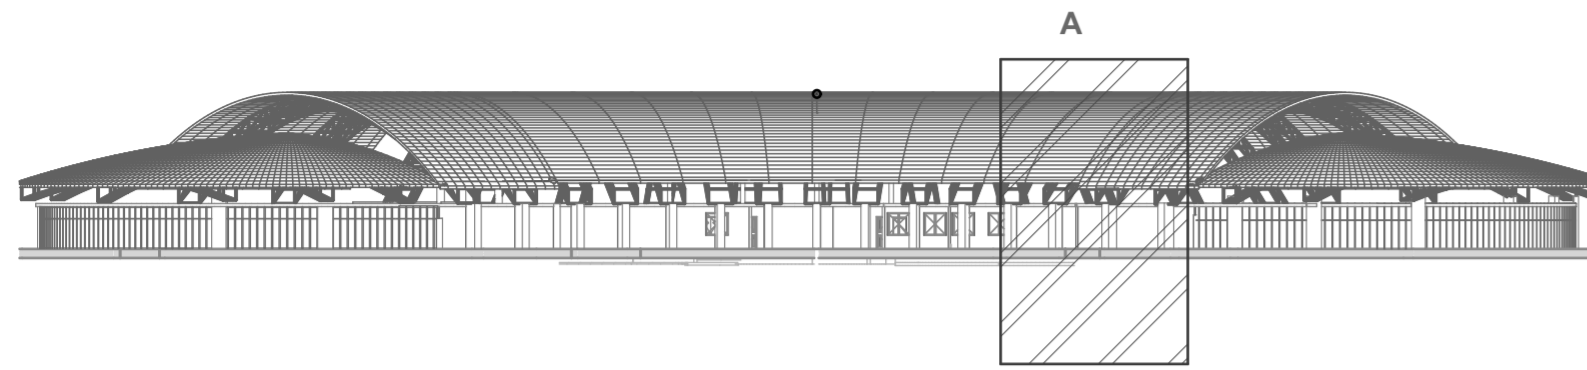



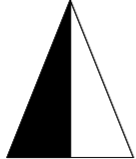
BALOK


BATU BATA

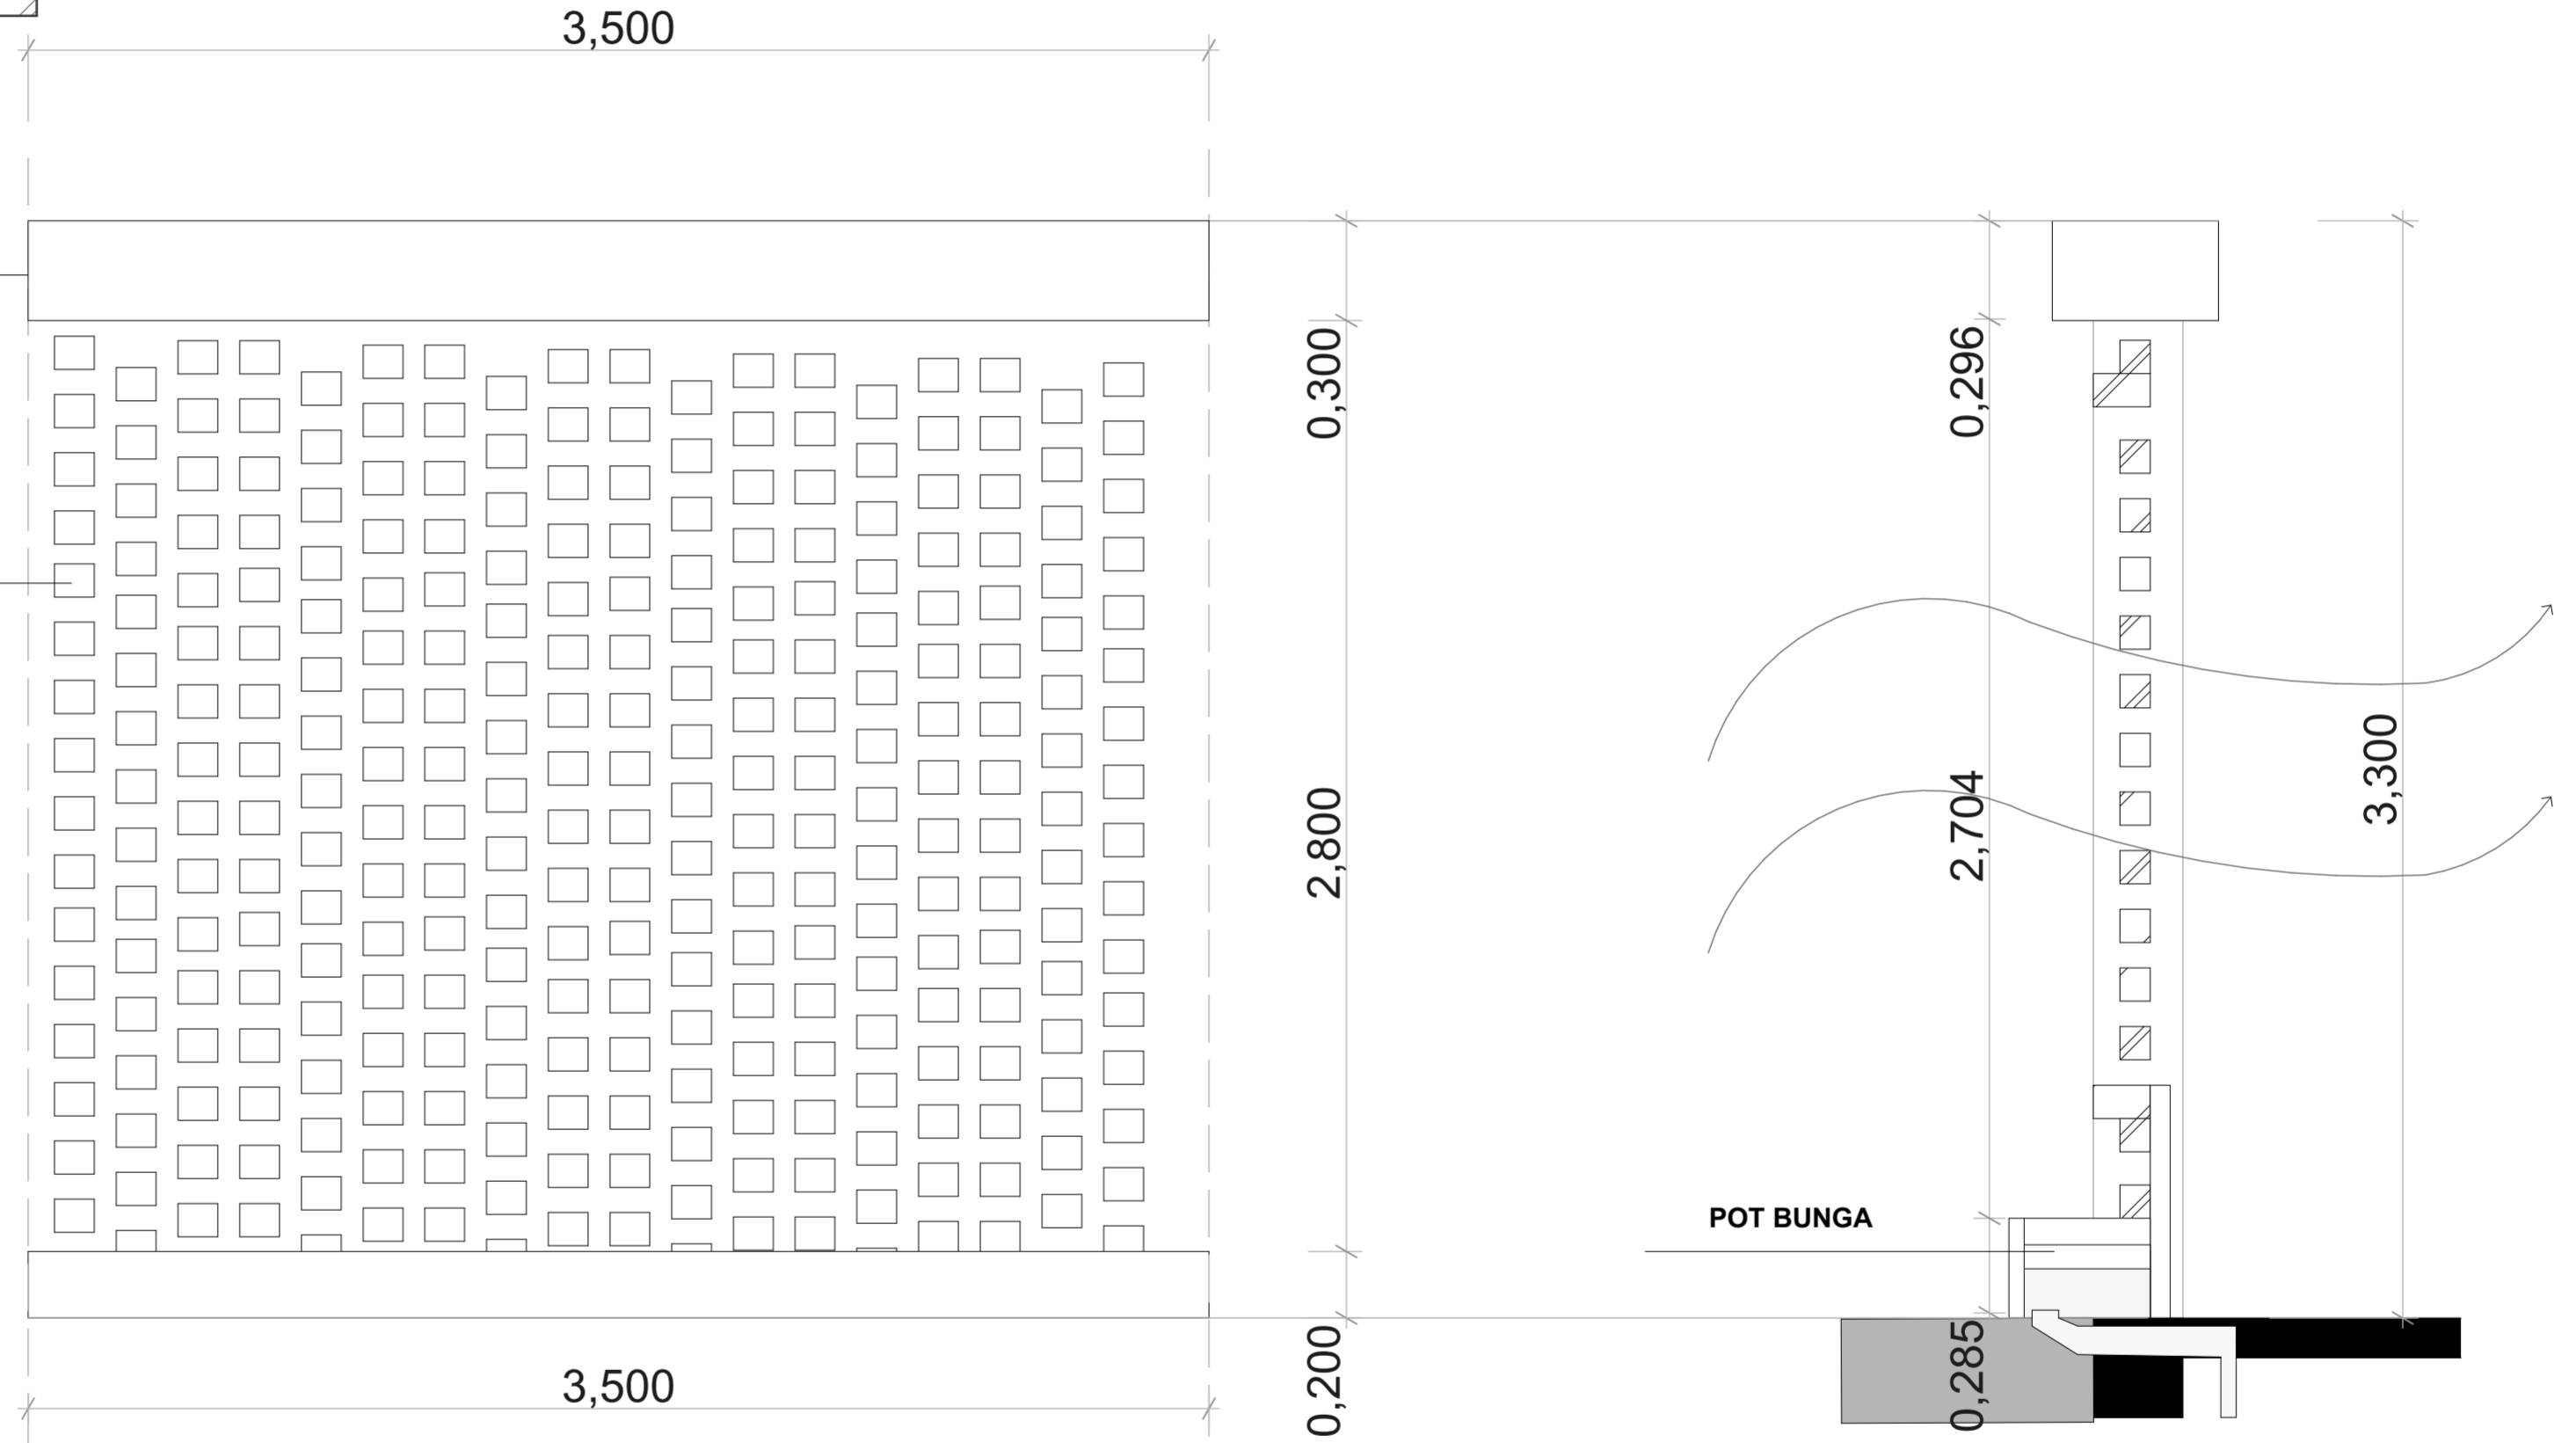
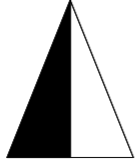


 BACHELOR FINAL PROJECT	PROJECT	PROJECT ORIENTATION	DRAWING NAME		LECTURER 1	DESIGNED BY	NOTE	DESCRIPTION	DRAWING ID	
	REDESAIN KRIDOSONO SEBAGAI SPORT PARK DAN MUSIC PARK DENGAN PENDEKATAN TAMAN KOTA SEBAGAI PENGENDALI KUALITAS TERMAL DAN AUDIAL LINGKUNGAN		UTARA 	DETAIL FASAD BANGUNAN OLAHRAGA		Ir. Etik Mufida, M.Eng			PARAMITHA OKTAVIANI (14512044)	A.03.1.2
	PROJECT LOCATION Jl. Yos Sudarso No.9, 001, Kotabaru, Gondokusuman, Kota Yogyakarta, Daerah Istimewa Yogyakarta 55224		SUB. DRAWING NAME		LECTURER 2	SCALE 1:20, 1:500 DATE				10
					Ir. Handoyotomo, M.T.				24	

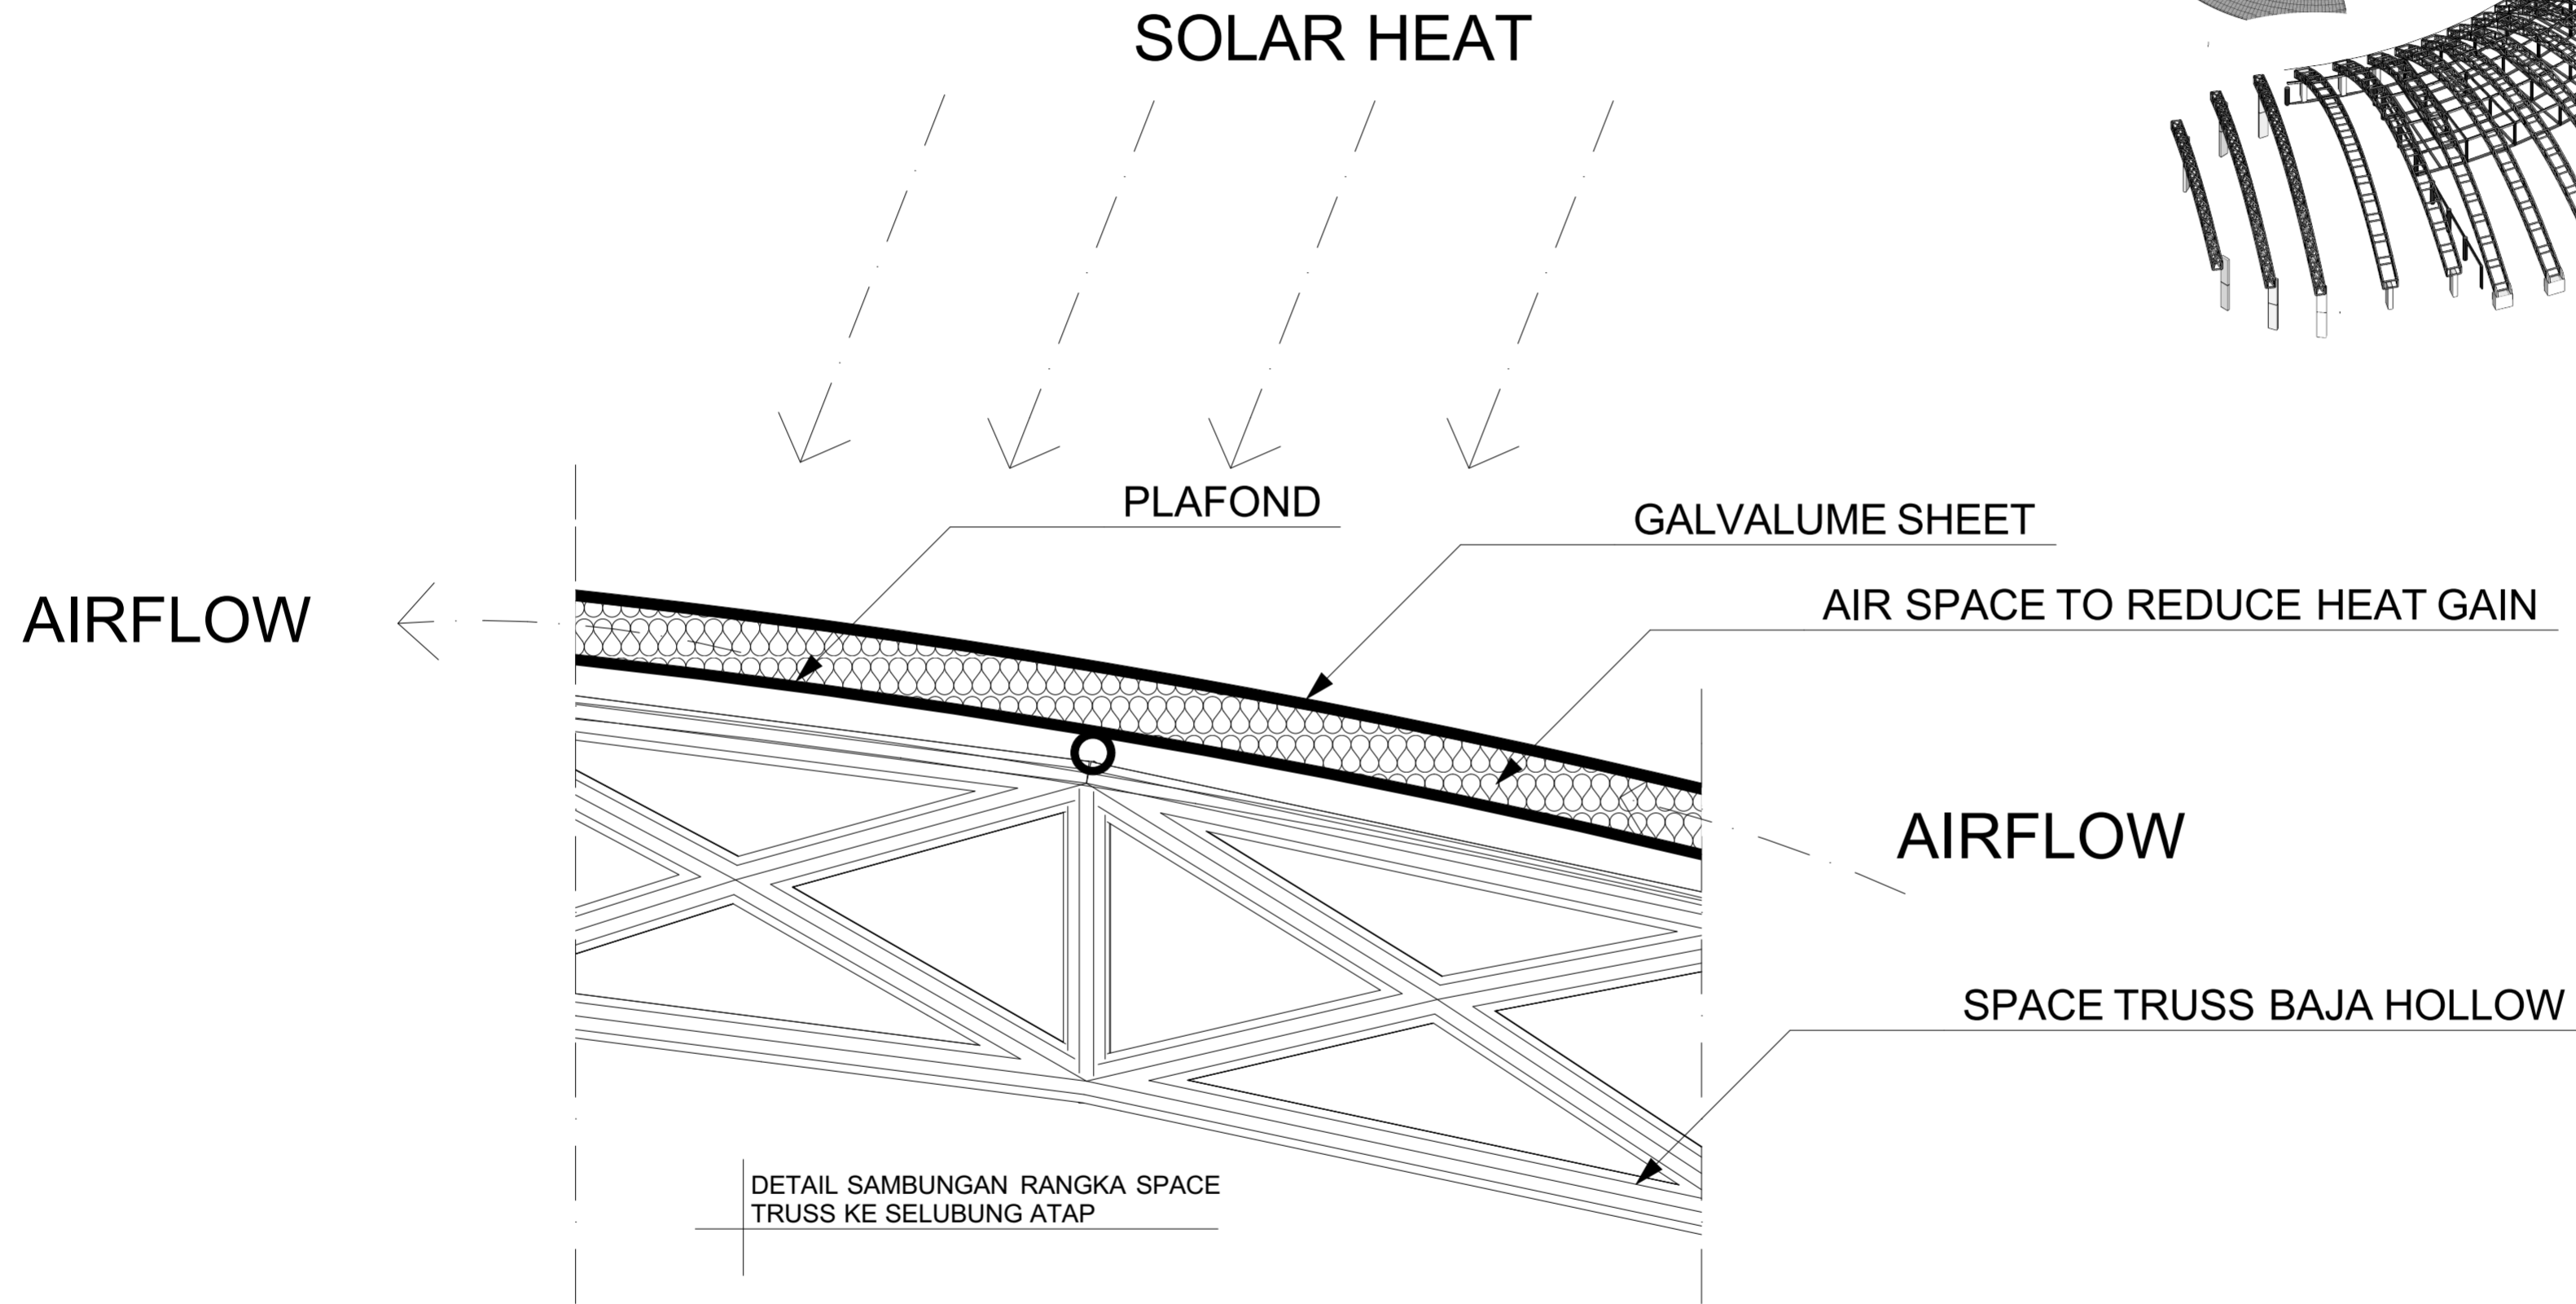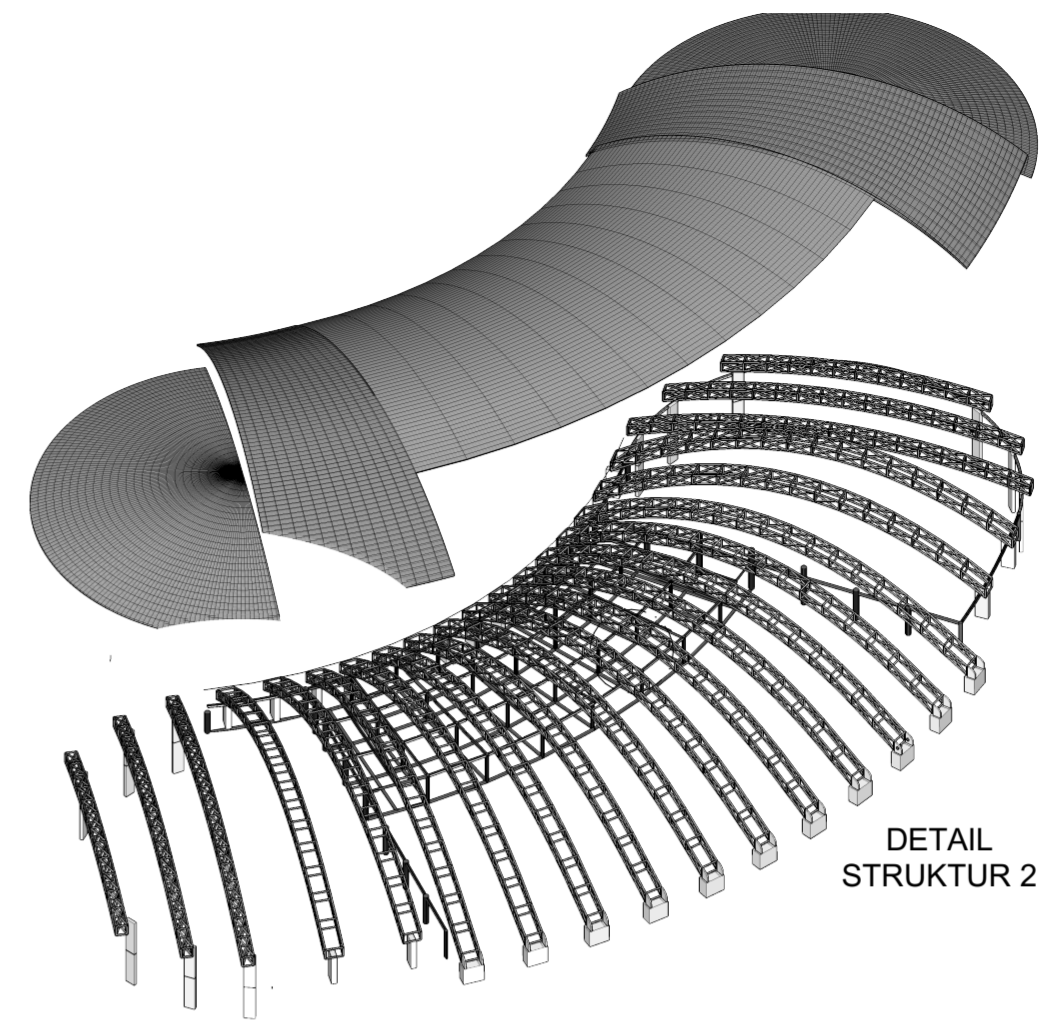

 BACHELOR FINAL PROJECT	PROJECT	PROJECT ORIENTATION	DRAWING NAME		LECTURER 1	DESIGNED BY	NOTE	DESCRIPTION	DRAWING ID
	REDESAIN KRIDOSONO SEBAGAI SPORT PARK DAN MUSIC PARK DENGAN PENDEKATAN TAMAN KOTA SEBAGAI PENGENDALI KUALITAS TERMAL DAN AUDIAL LINGKUNGAN	UTARA 	DETAIL PENUTUP ATAP		Ir. Etik Mufida, M.Eng	PARAMITHA OKTAVIANI (14512044)			DRAWING NUMBER
			SUB. DRAWING NAME		LECTURER 2		TOTAL PAGE		
			SCALE		1:20			DATE	
	PROJECT LOCATION		Jl. Yos Sudarso No.9, 001, Kotabaru, Gondokusuman, Kota Yogyakarta, Daerah Istimewa Yogyakarta 55224		13				

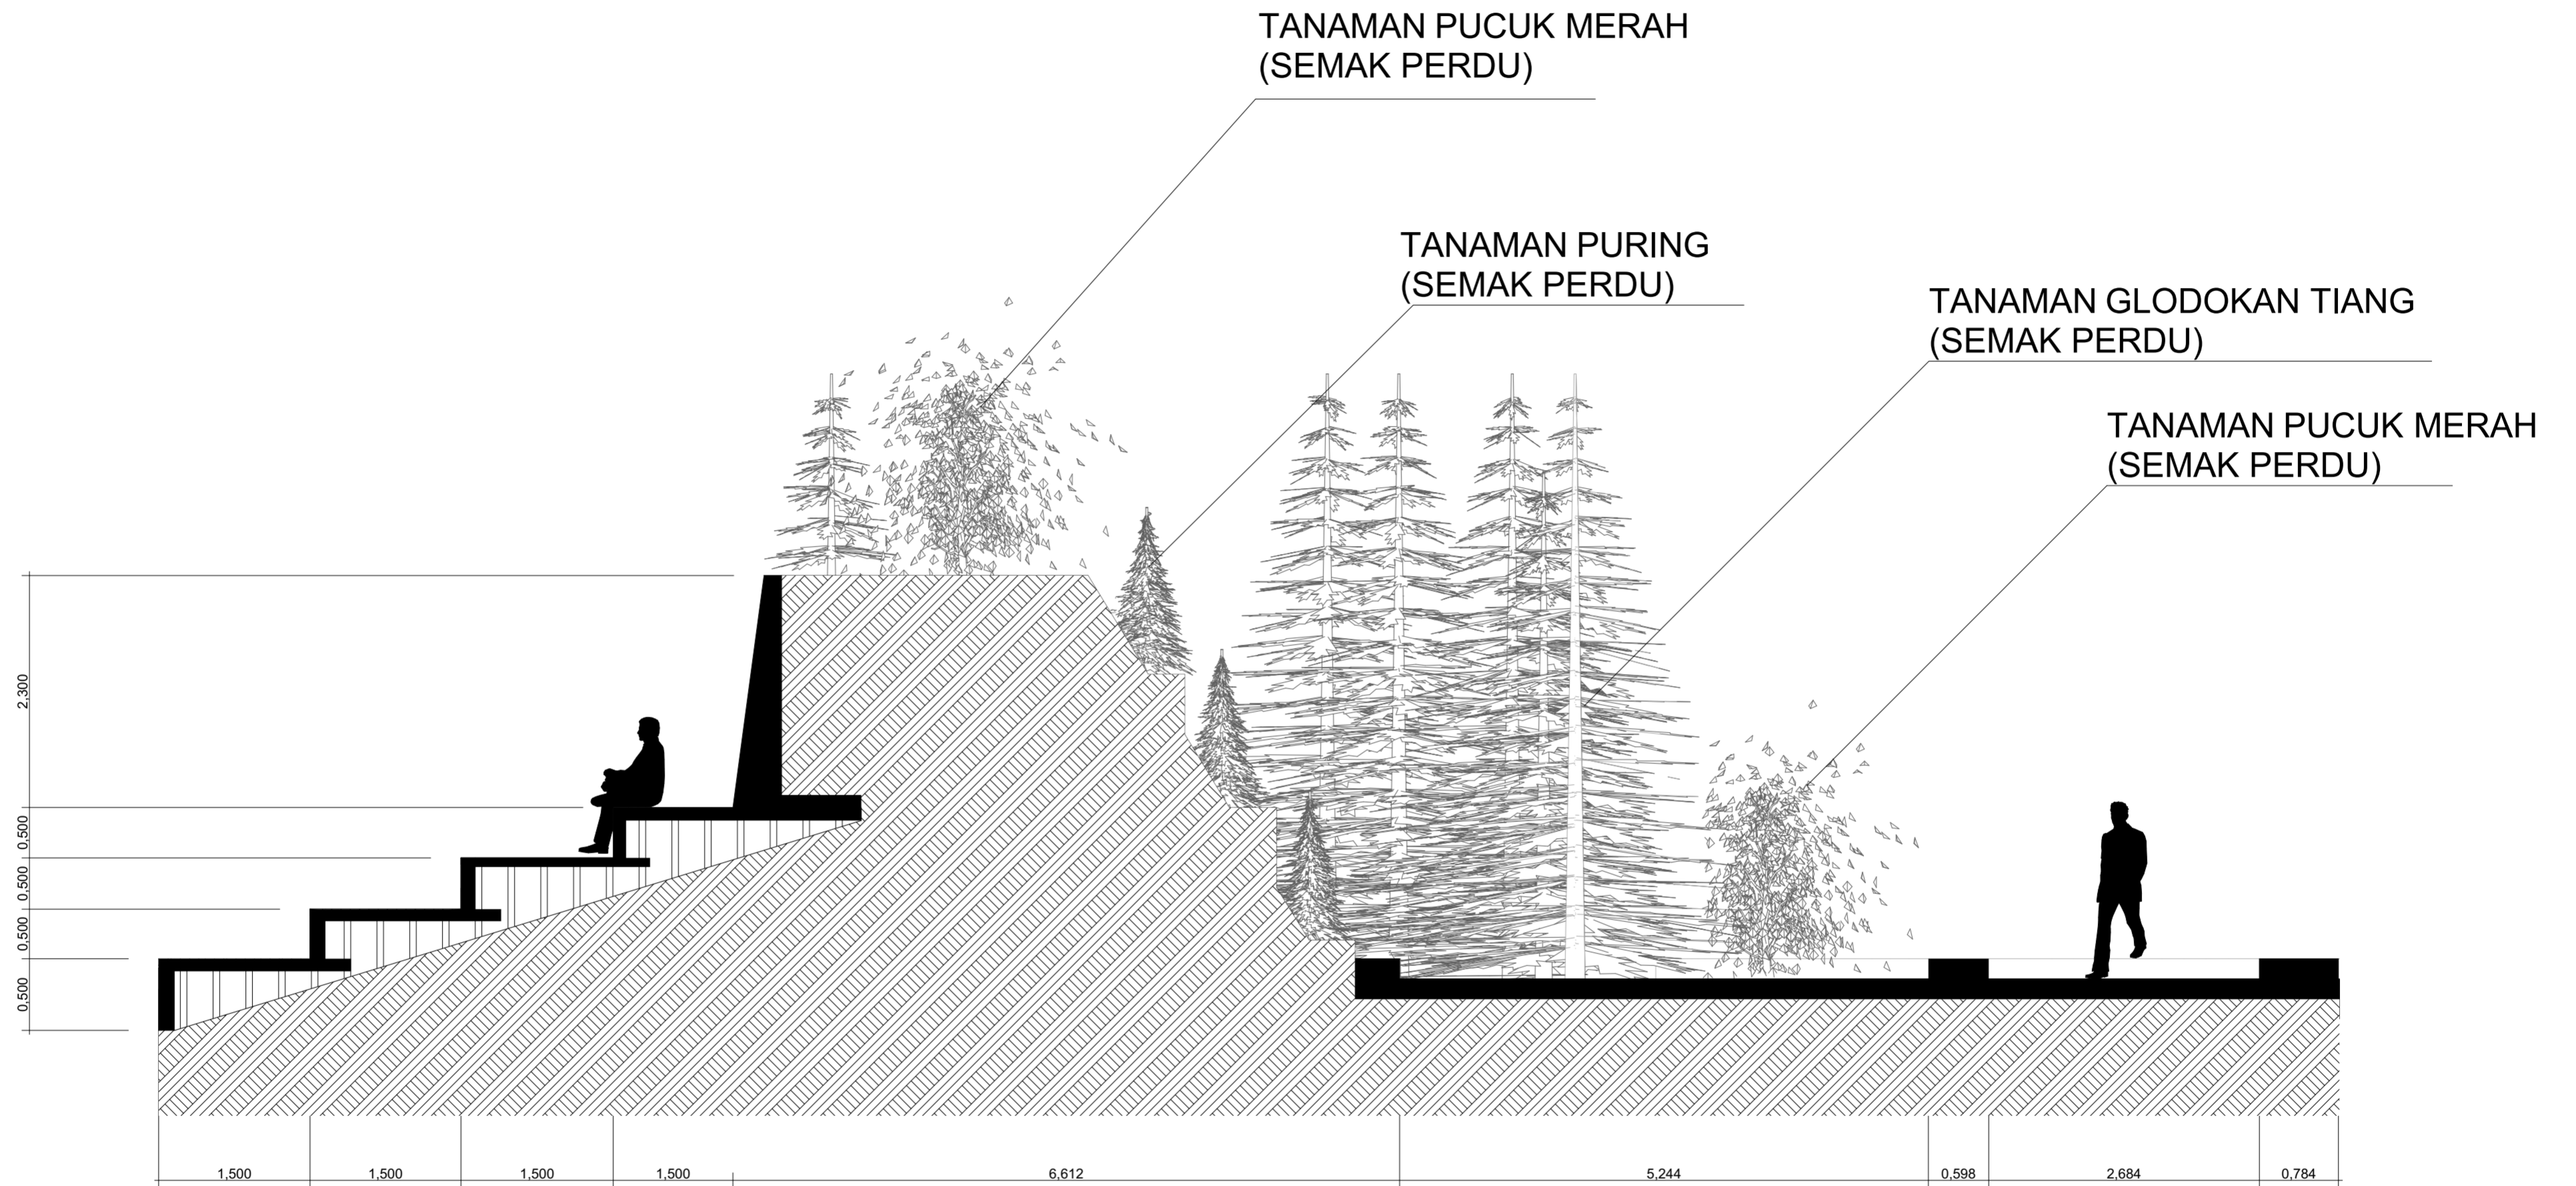

 BACHELOR FINAL PROJECT	PROJECT	PROJECT ORIENTATION	DRAWING NAME	LECTURER 1	DESIGNED BY	NOTE	DESCRIPTION	DRAWING ID	
	REDESAIN KRIDOSONO SEBAGAI SPORT PARK DAN MUSIC PARK DENGAN PENDEKATAN TAMAN KOTA SEBAGAI PENGENDALI KUALITAS TERMAL DAN AUDIAL LINGKUNGAN	UTARA 	DETAIL PEMBATAS AMPHITHEATRE	Ir. Etik Mufida, M.Eng	PARAMITHA OKTAVIANI (14512044)			A.04.8	
			SUB. DRAWING NAME	LECTURER 2				DRAWING NUMBER	
	PROJECT LOCATION		SCALE	1:50	DATE				PAGE NUMBER
	Jl. Yos Sudarso No.9, 001, Kotabaru, Gondokusuman, Kota Yogyakarta, Daerah Istimewa Yogyakarta 55224								41
								TOTAL PAGE	
						47			