


MUHAMMAD ARIEF B
99.512.095


LAMPIRAN

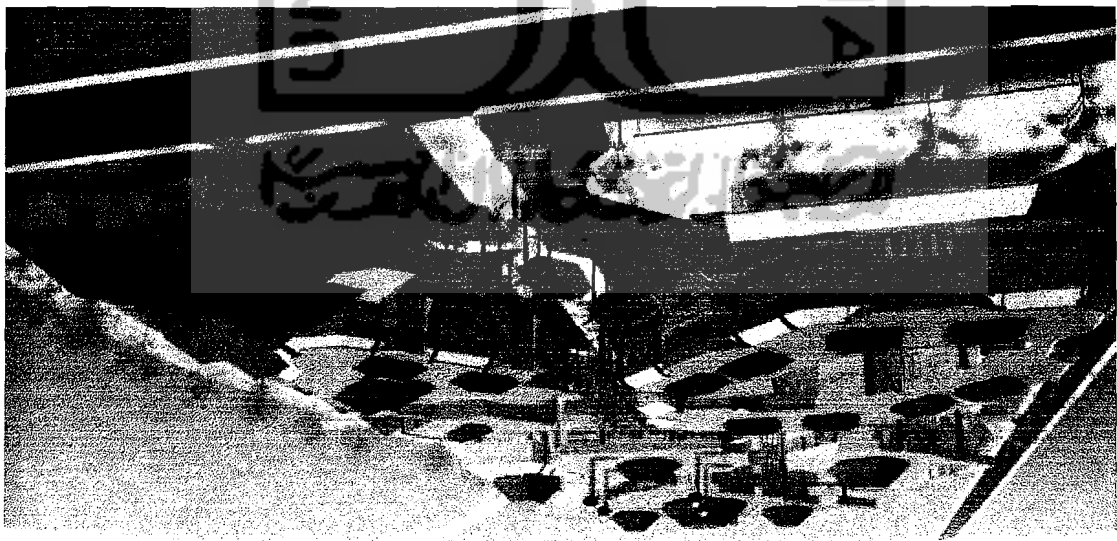









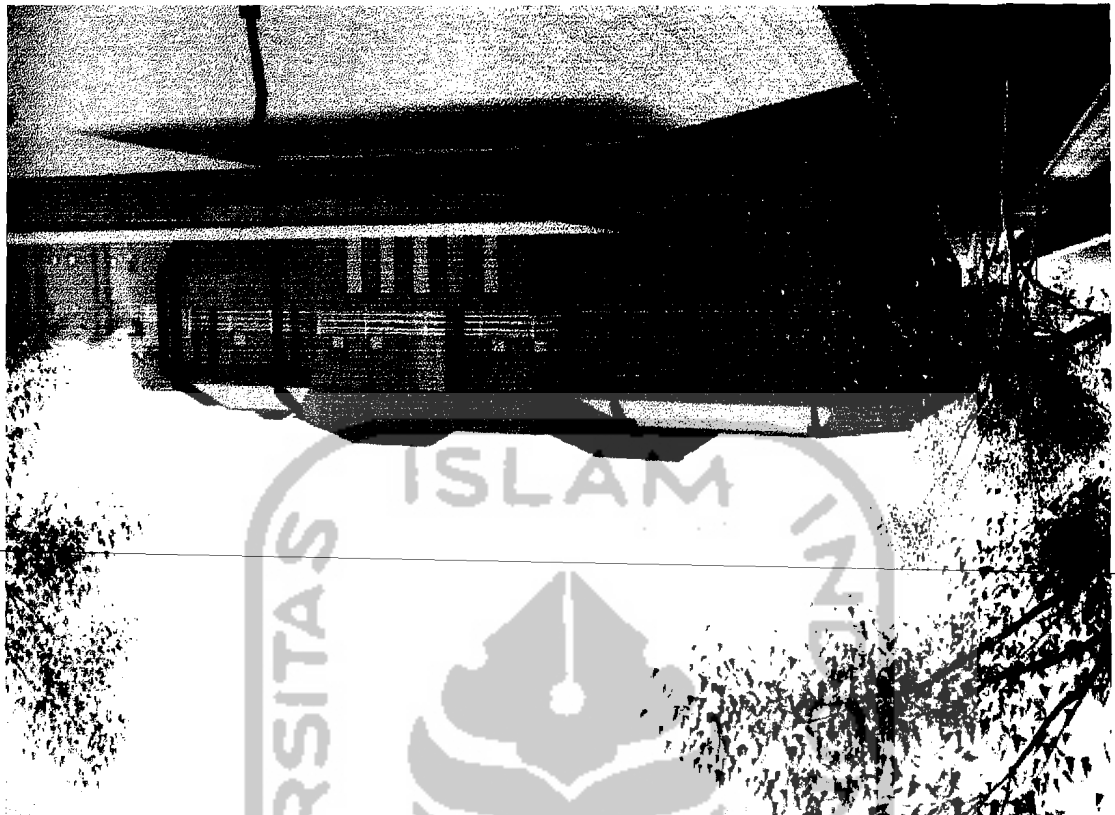




LANDSKAPE

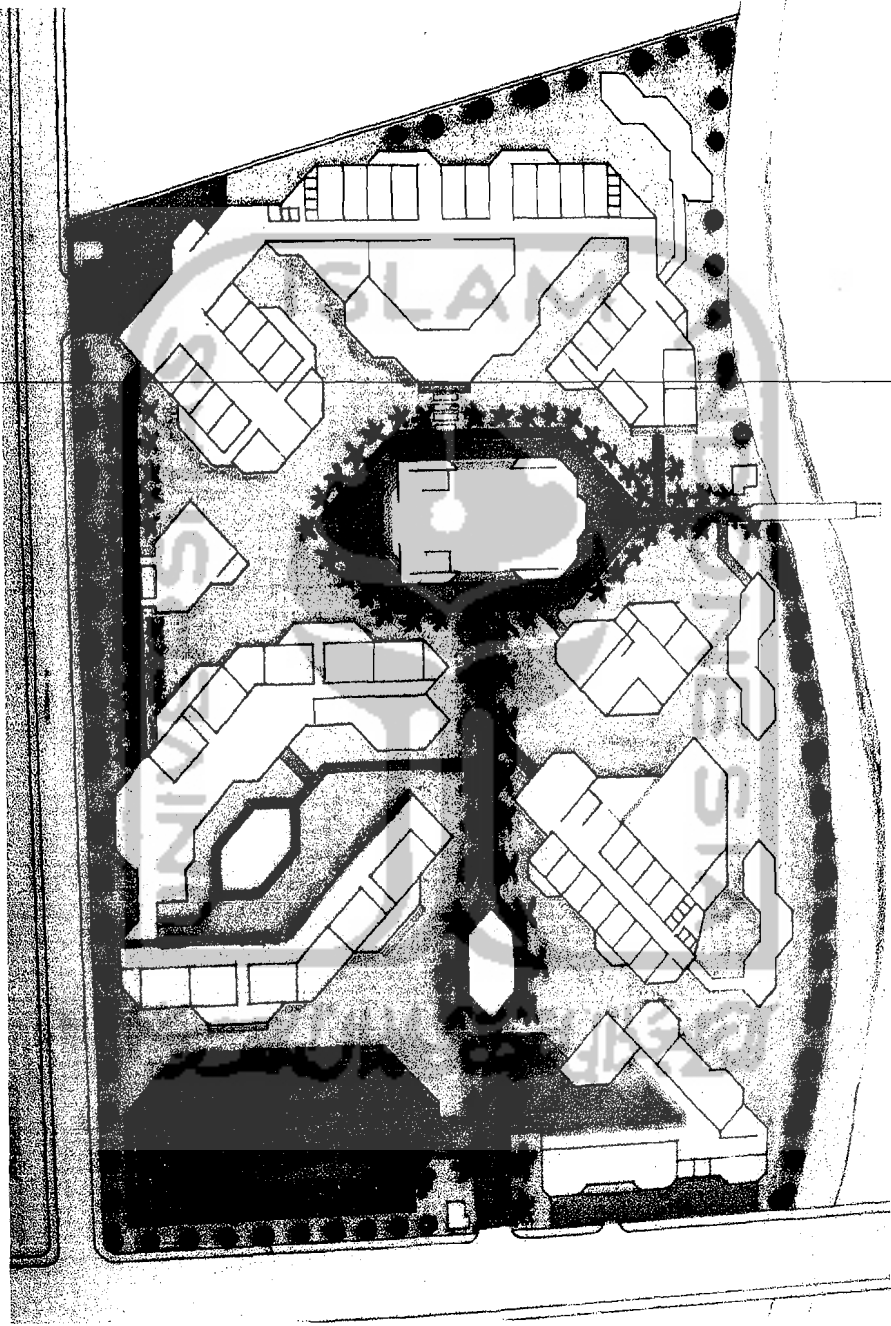


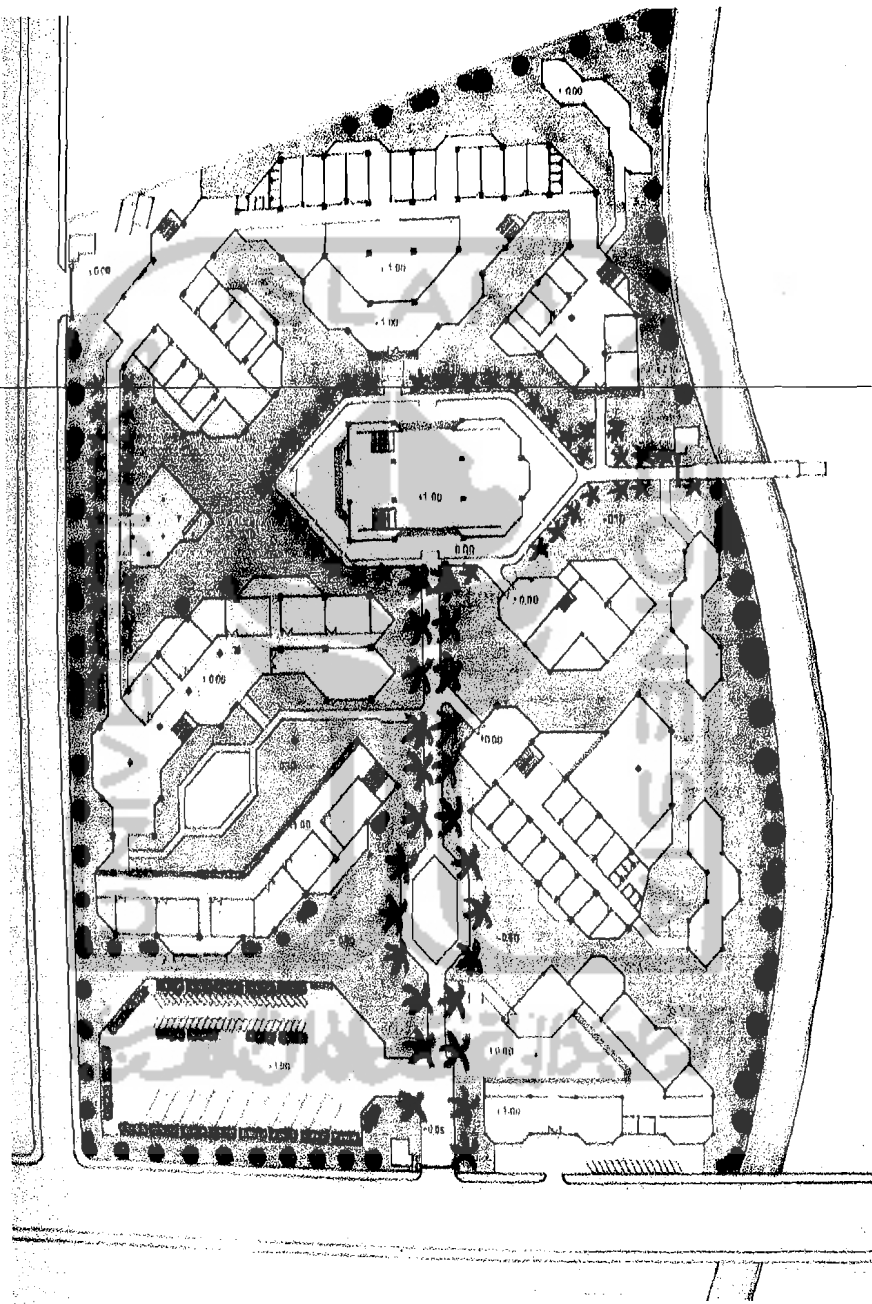


SITE PLAN

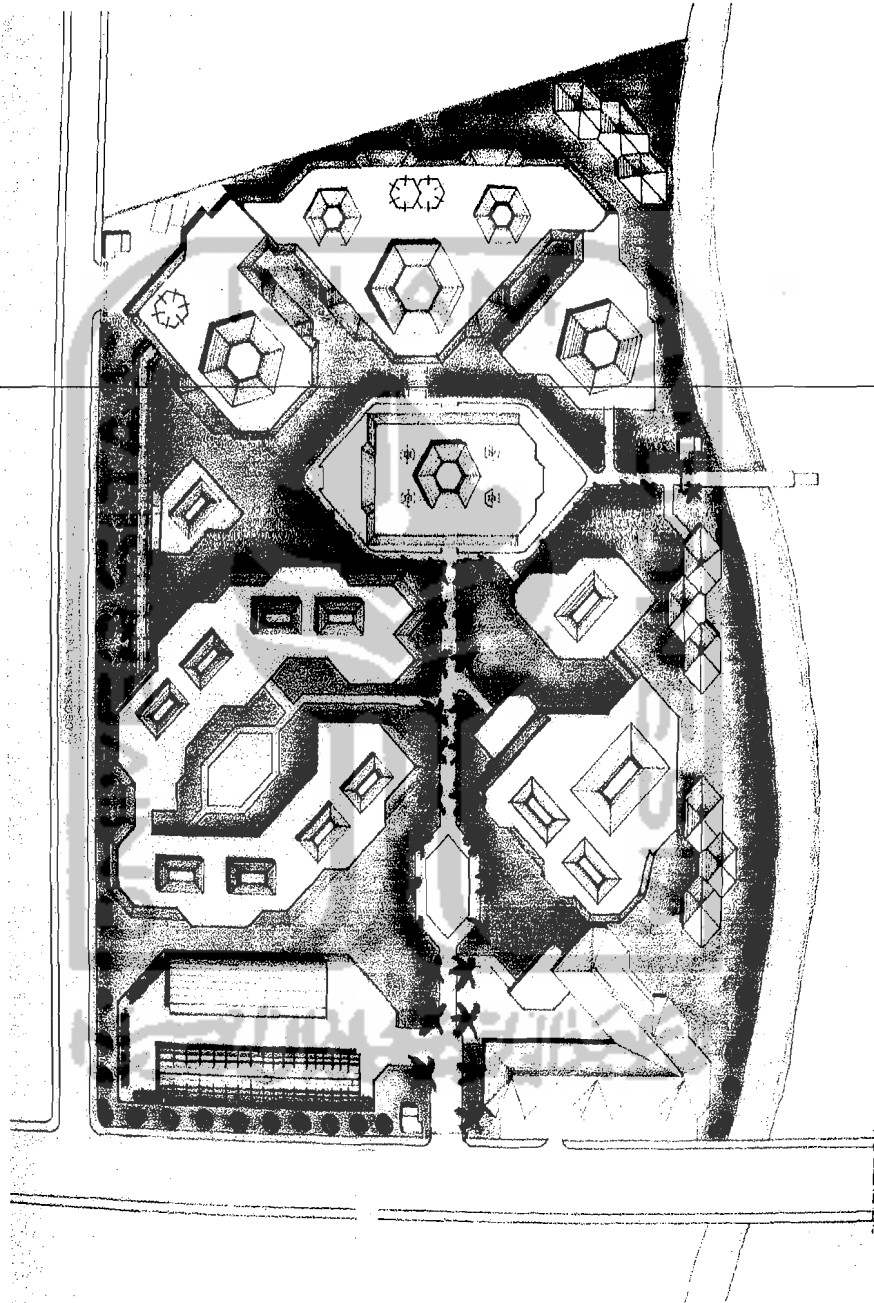


SITUASI

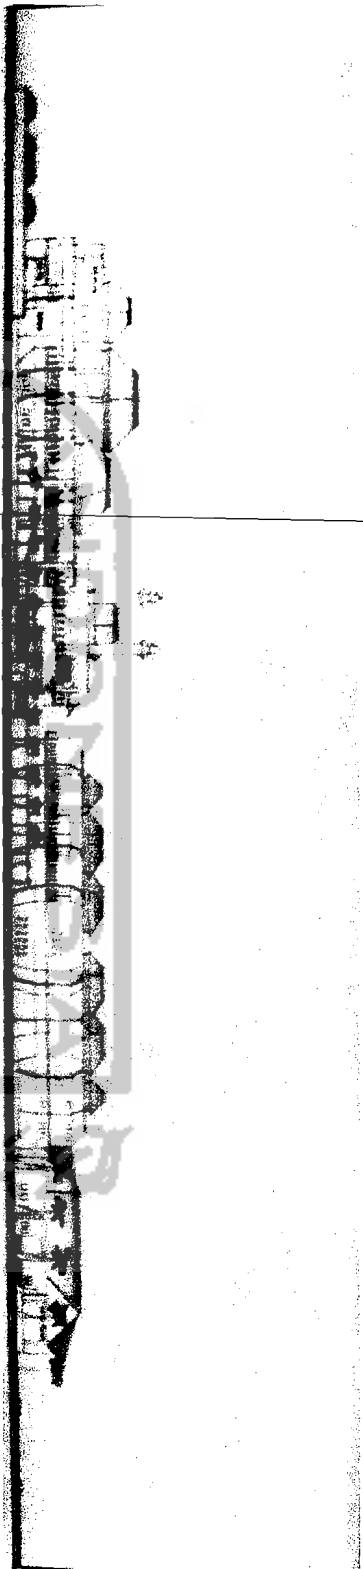


TAMPAK TIMUR LINGKUNGAN

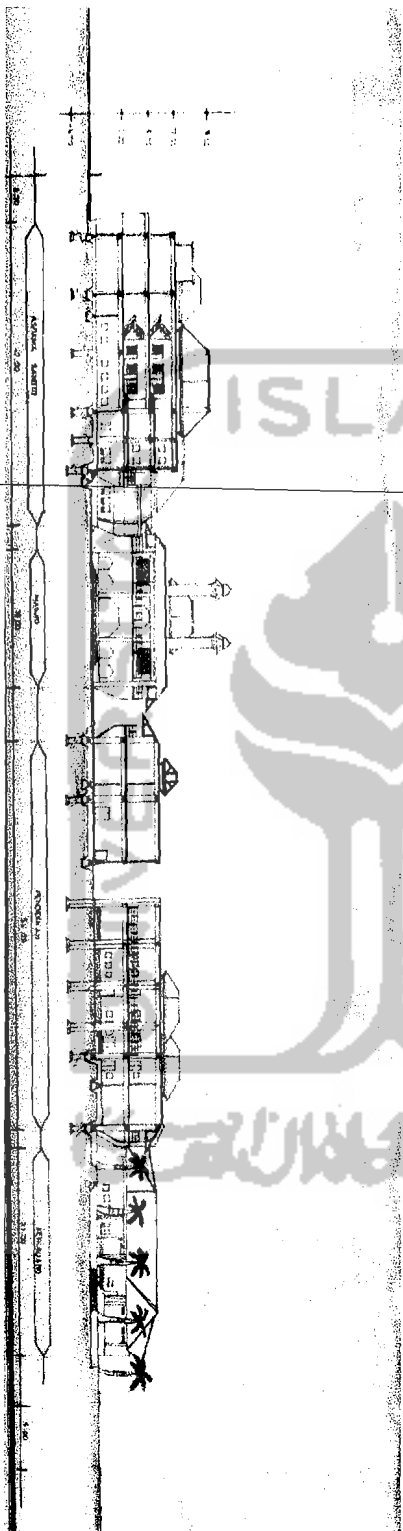


POTONGAN LINGKUNGAN UTARA - SELATAN

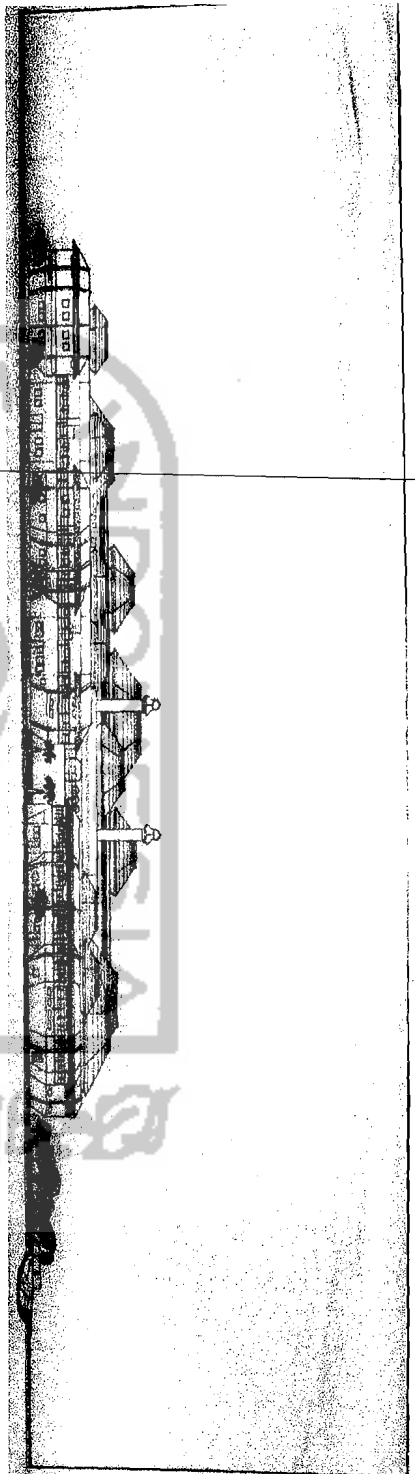


TAMPAK BARAT LINGKUNGAN

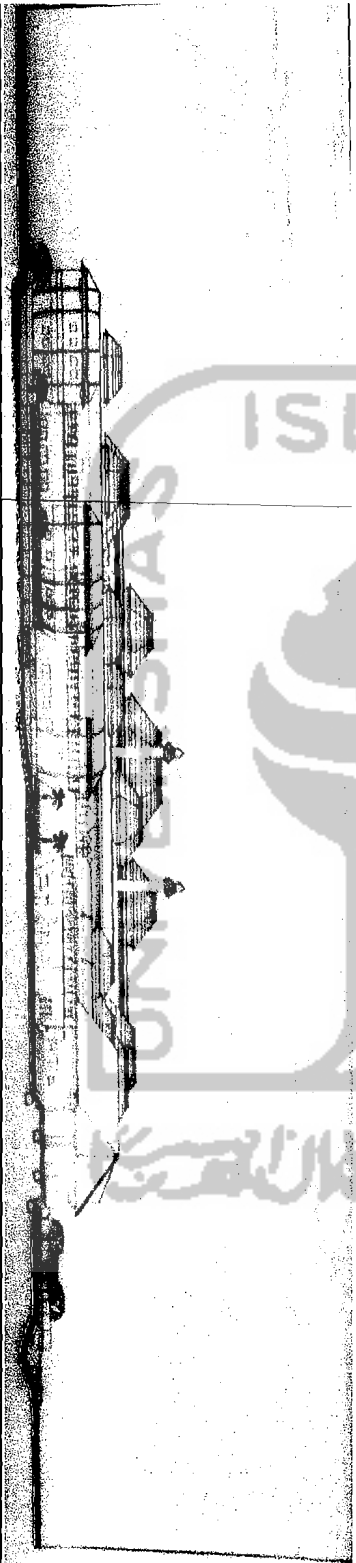


POTONGAN TIMUR - BARAT LINGKUNGAN

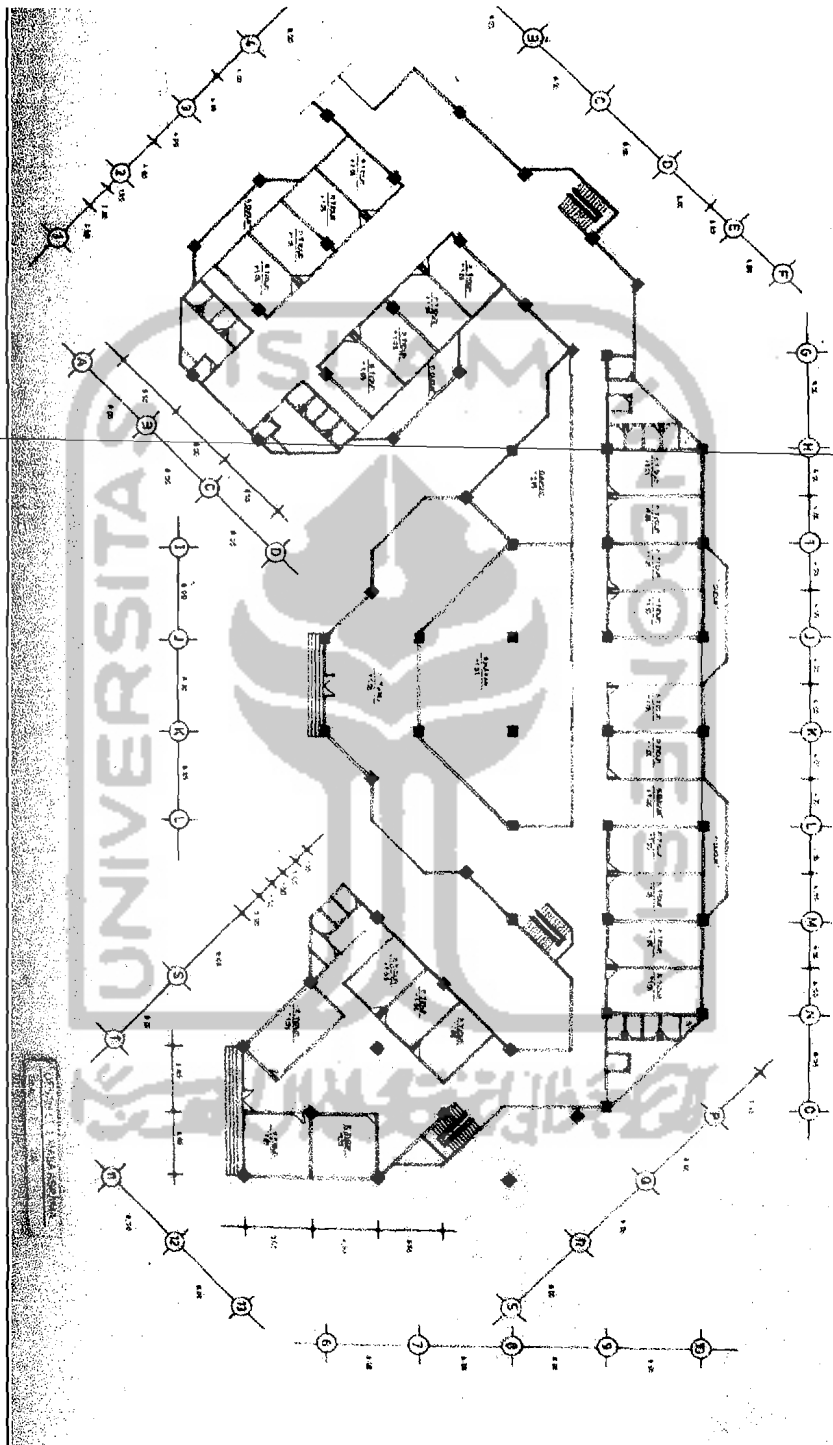


DENAH LT. 1 ASRAMA SANTRI

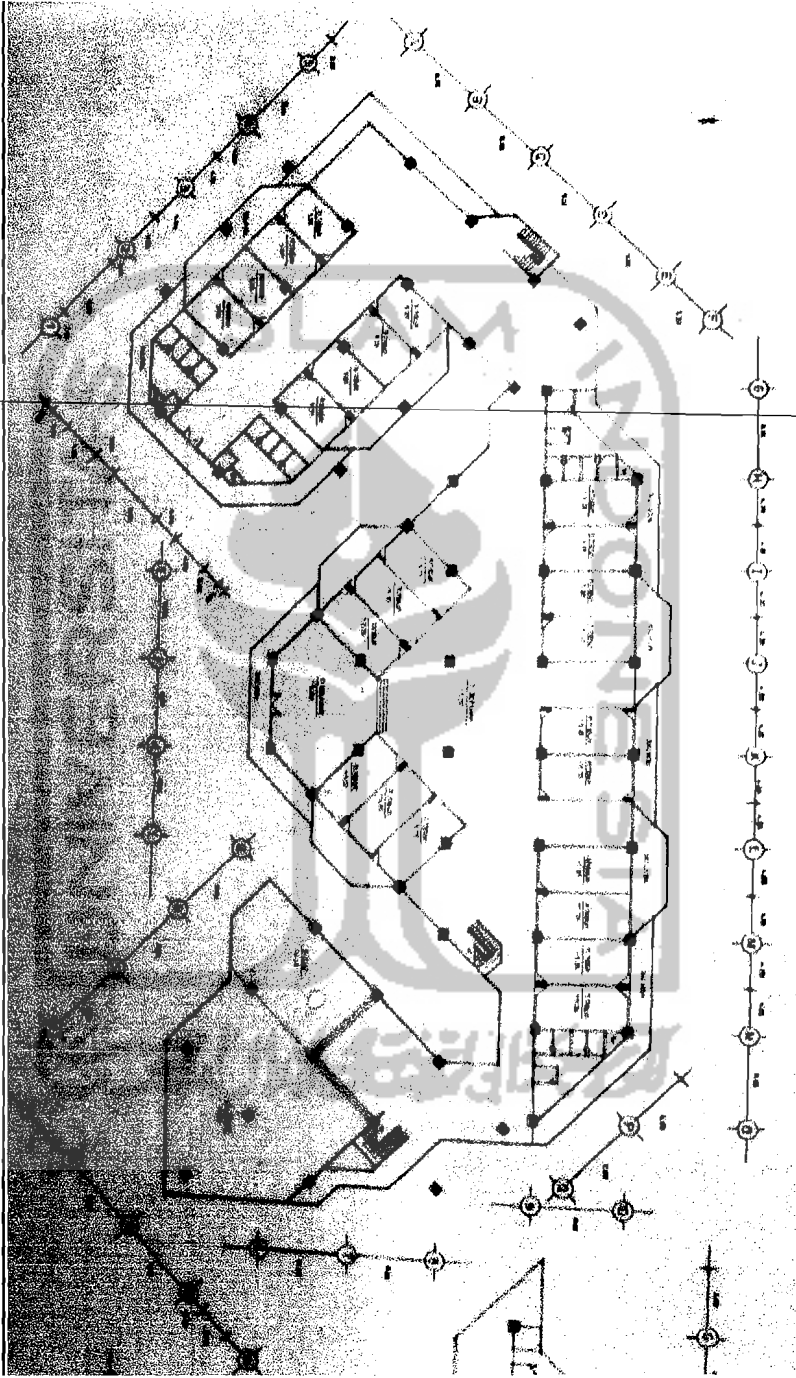


DENAH LT. 2 ASRAMA SANTRI

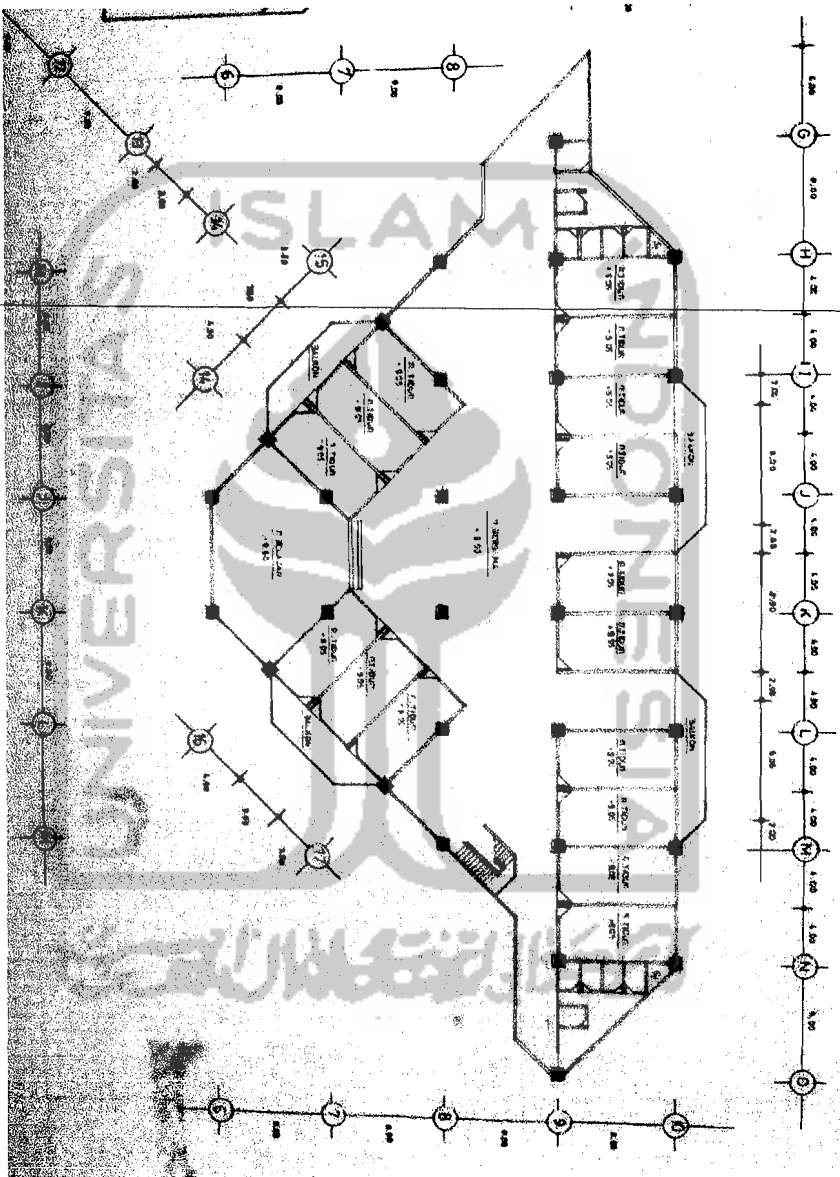


DENAH LT. 3 ASRAMA SANTRI

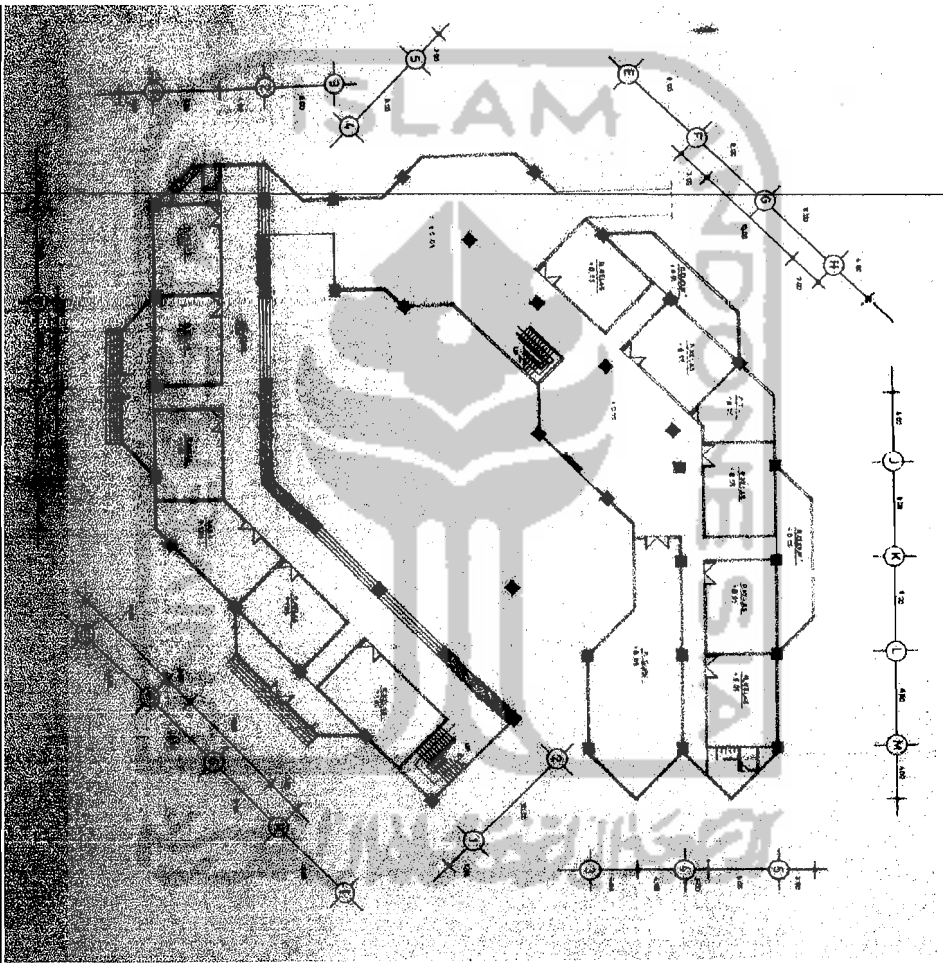


DENAH LT. 1 PENDIDIKAN

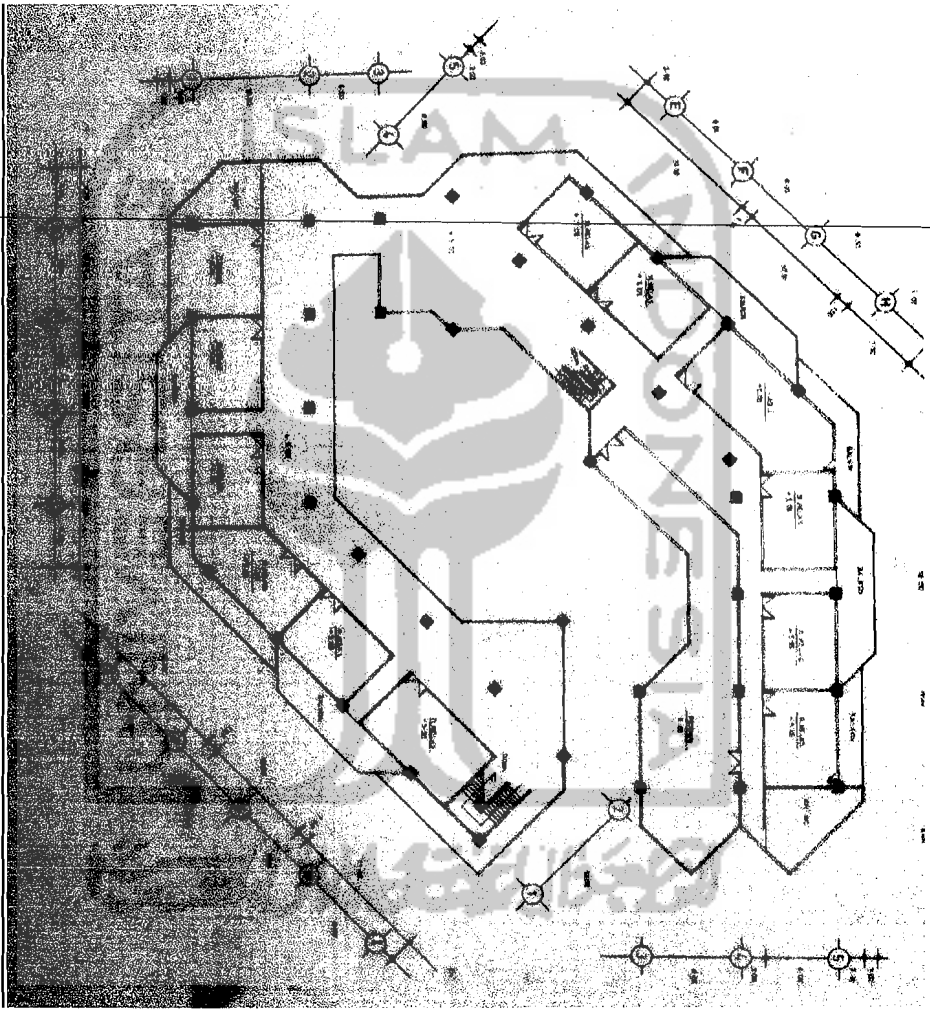


DENAH LT. 2 PENDIDIKAN

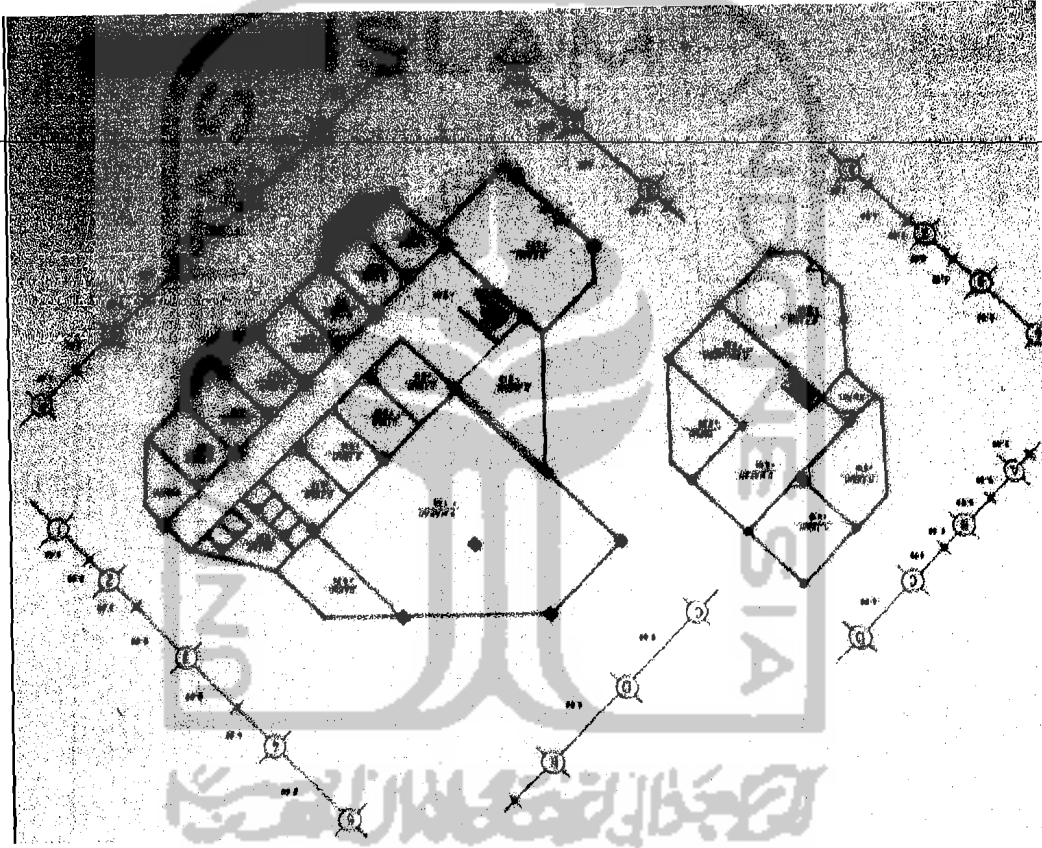


DENAH LT. 1 MASJID

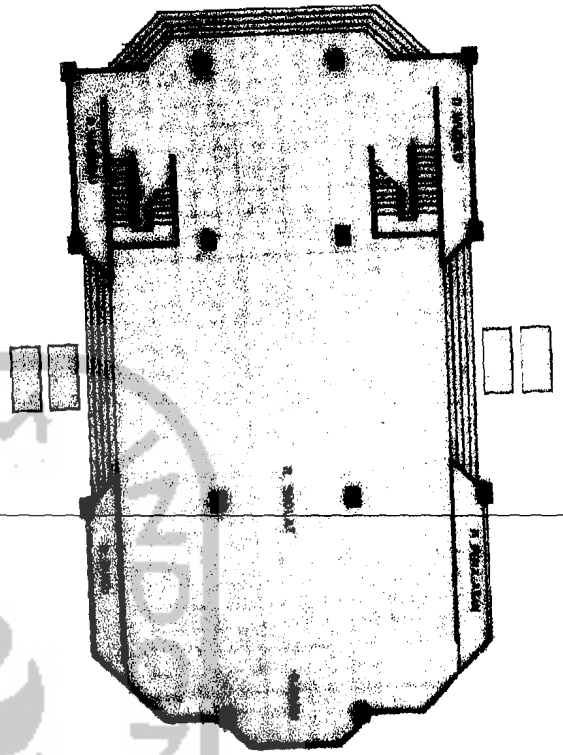


DENAH LT. 2 MASJID

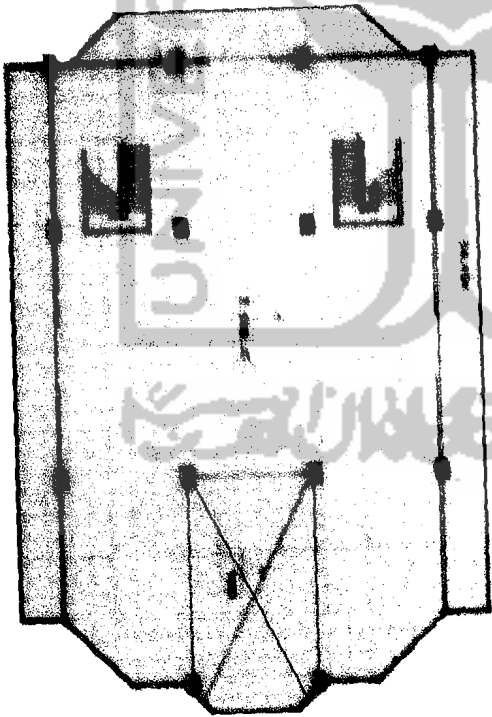


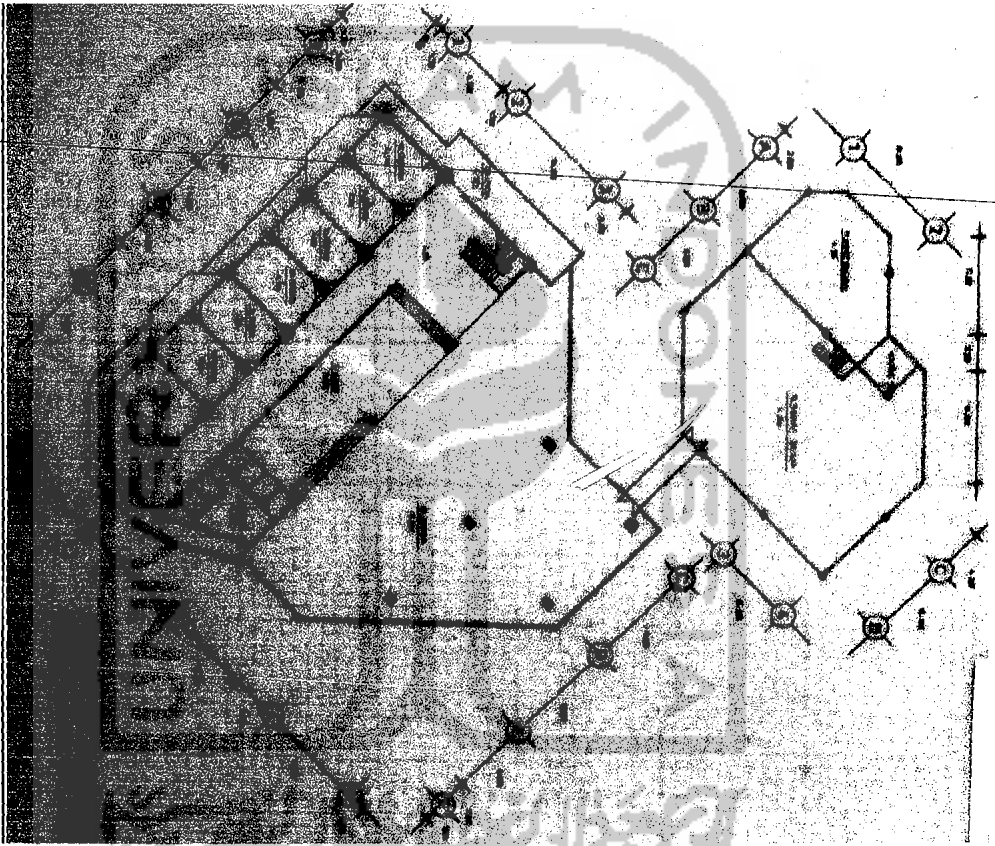

DENAH LT. 2 RUMAH KYAI DAN ASRAMA GURU


DENAH BANGUNAN PENDUKUNG

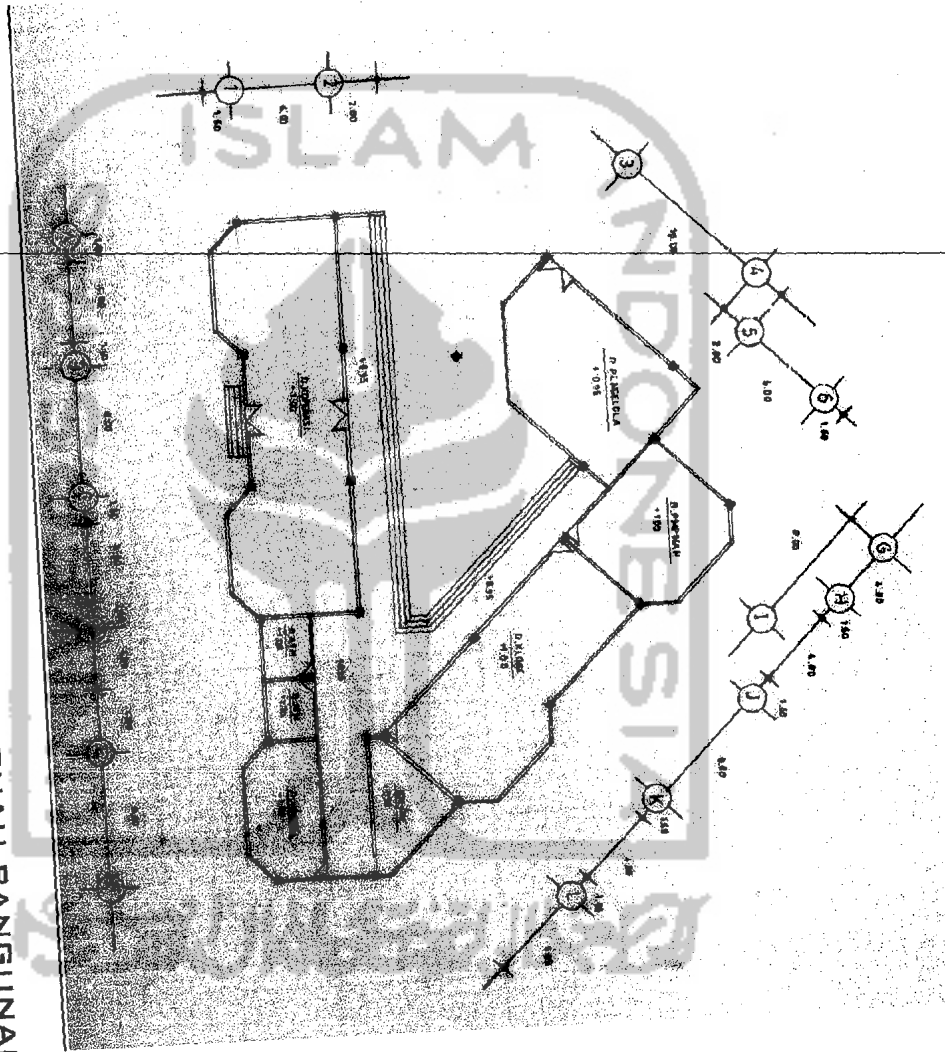

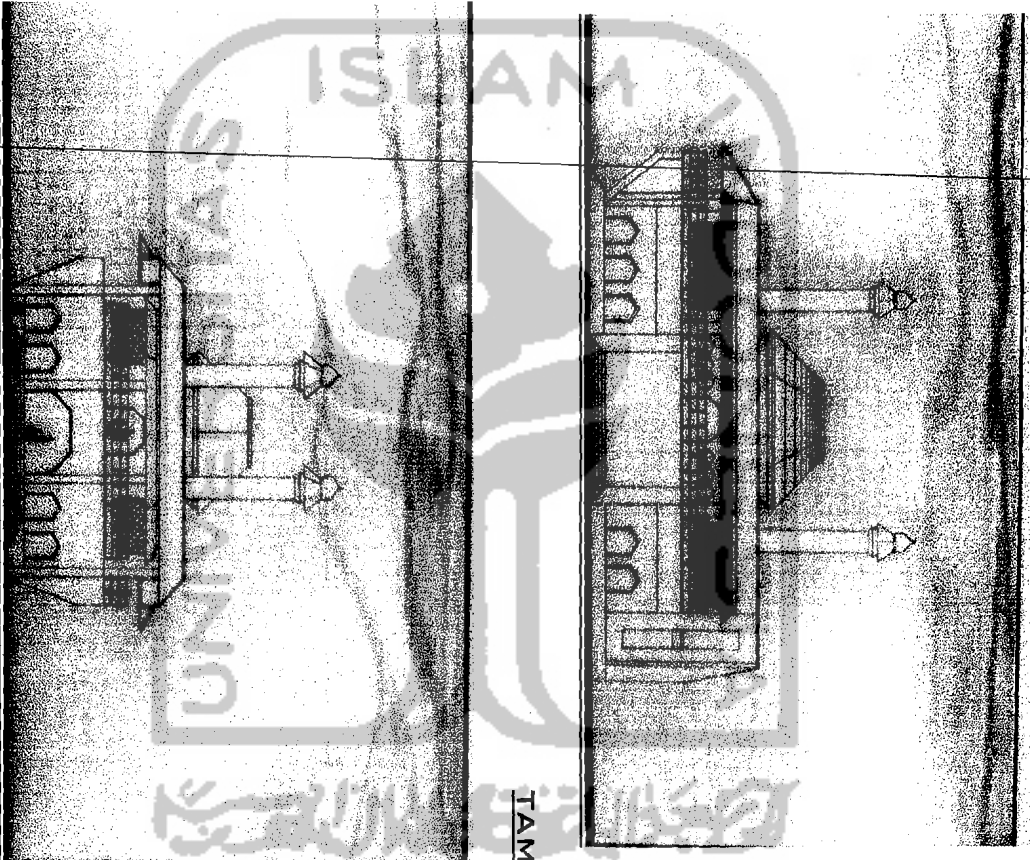


TAMPAK UTARA MASJID


TAMPAK TIMUR MASJID

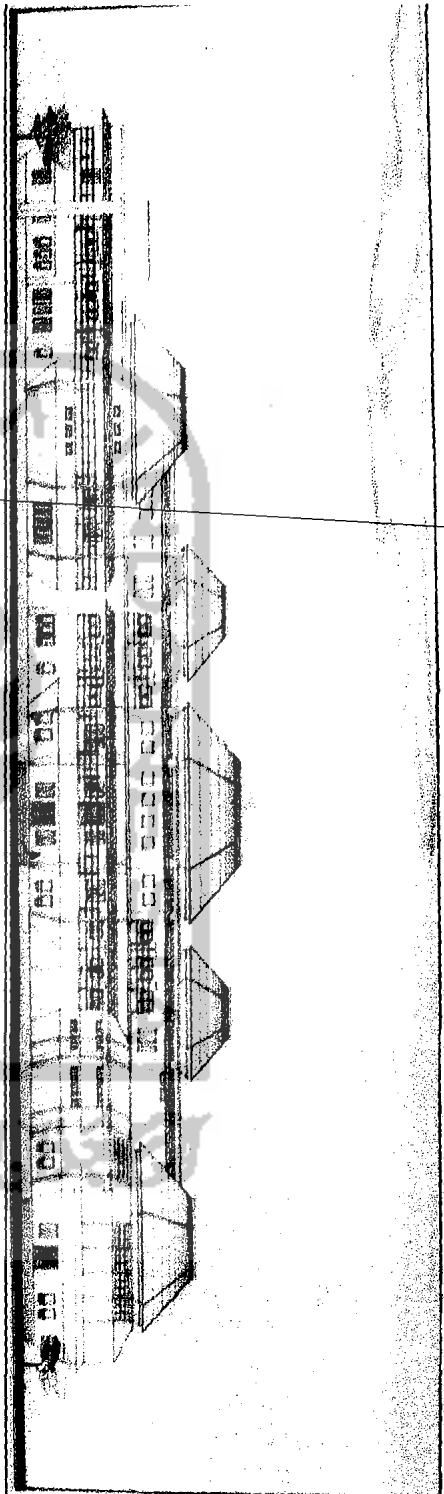


TAMPAK UTARA ASRAMA SANTRI

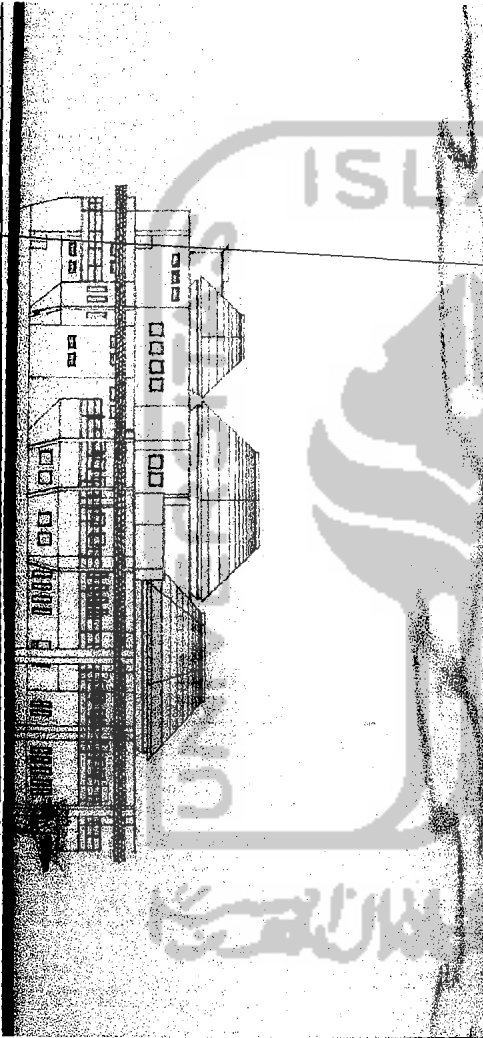


TAMPAK TIMUR ASRAMA SANTRI

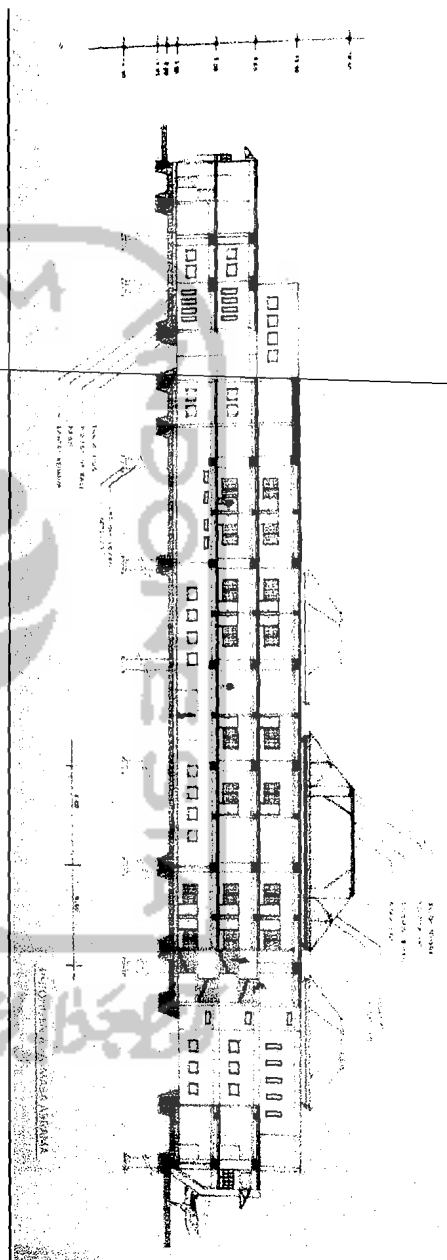


POTONGAN A - A' ASRAMA SANTRI

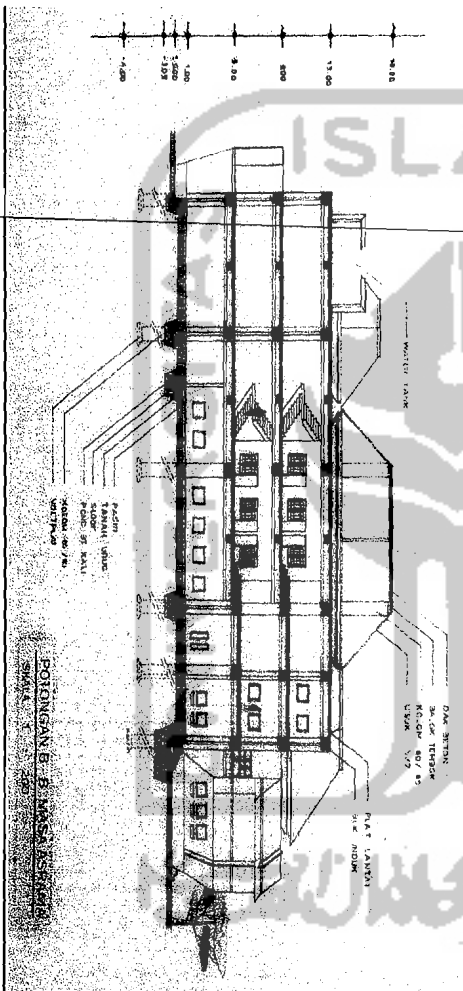


POTONGAN B - B' ASRAMA SANTRI

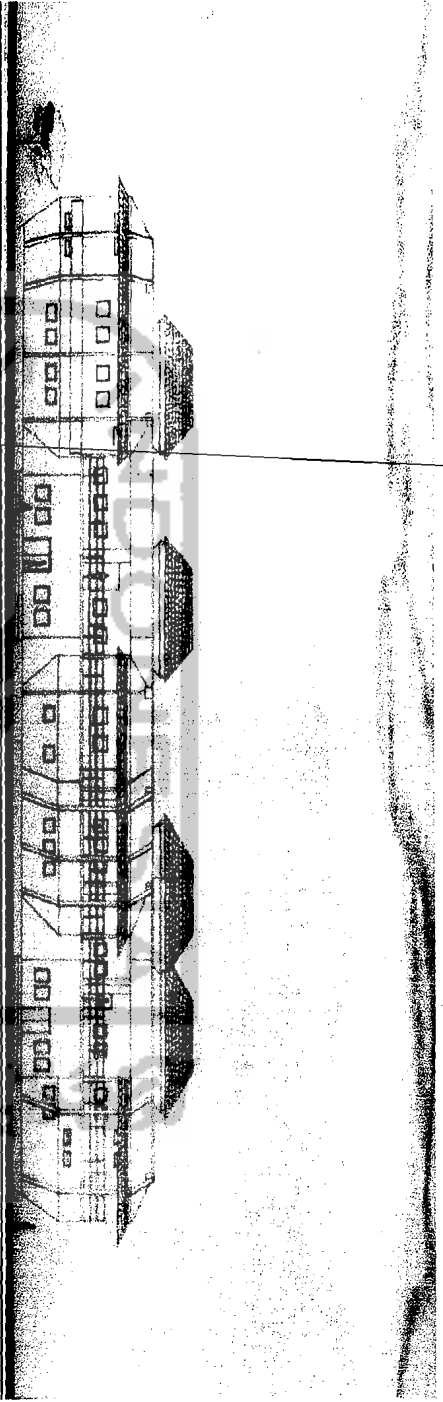


TAMPAK UTARA PENDIDIKAN

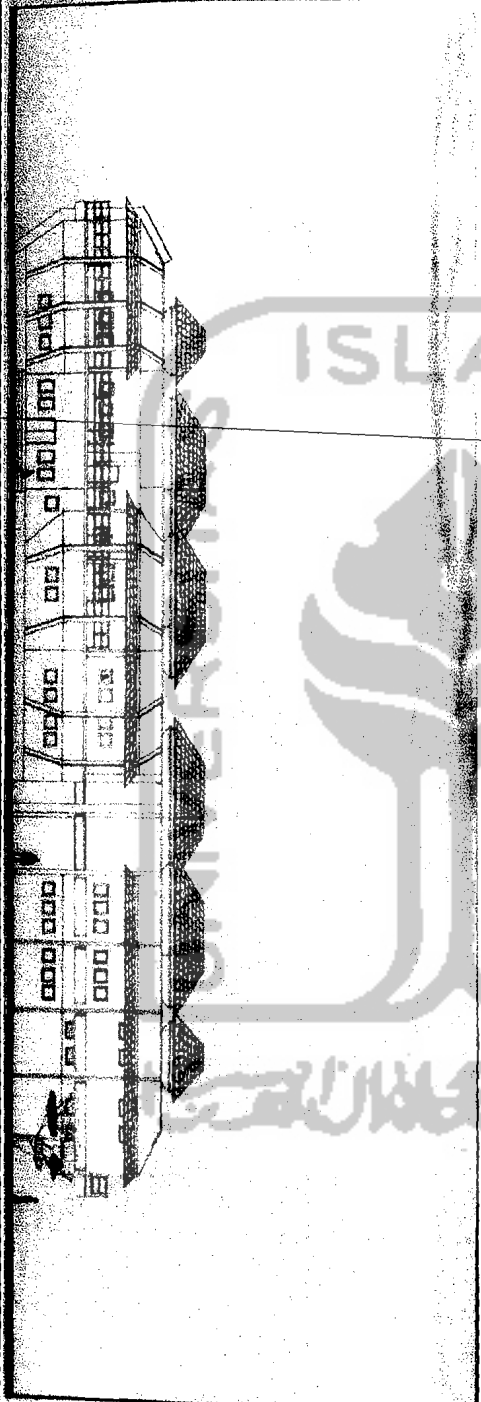


TAMPAK BARAT PENDIDIKAN

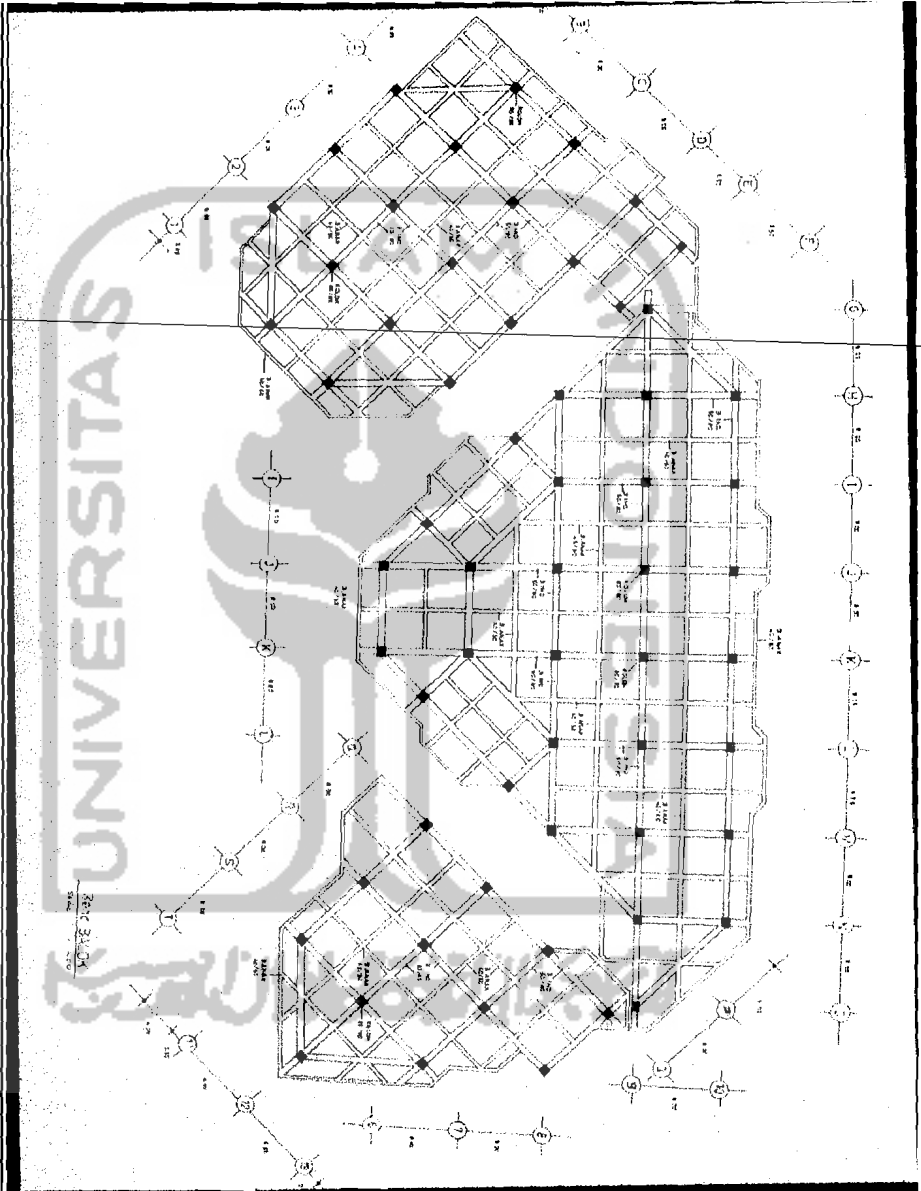

RENCANA KOLOM BALOK ASRAMA SANTRI

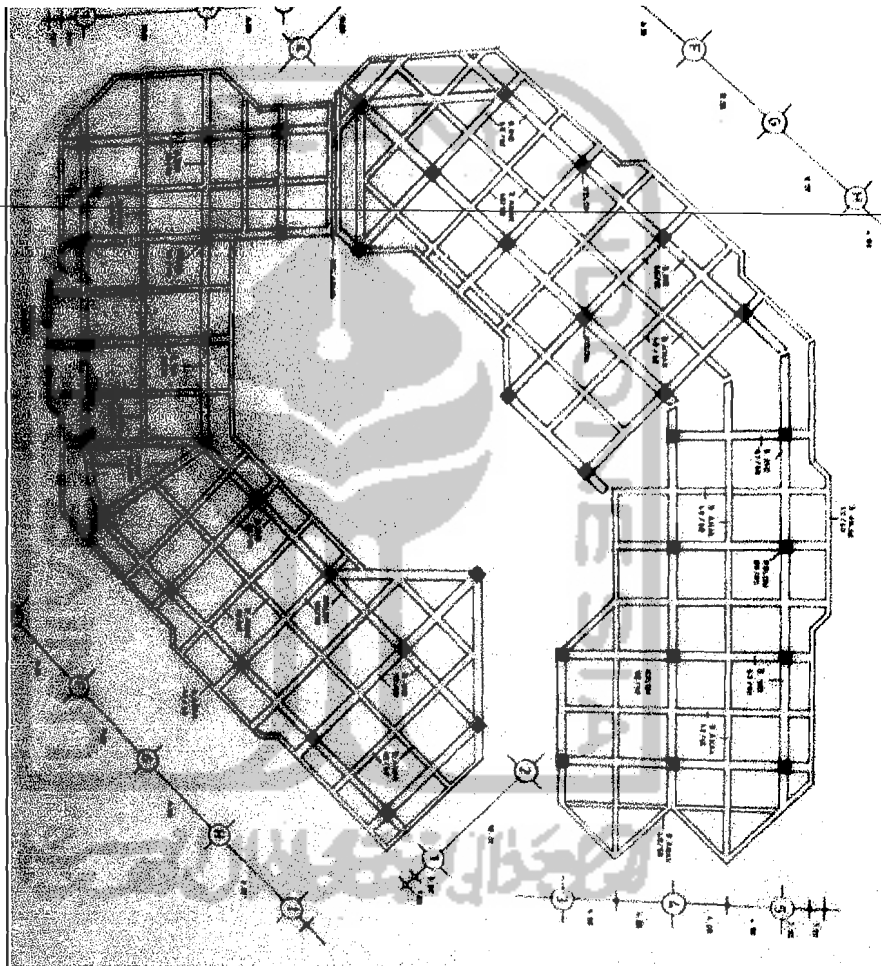


RENCANA KOLOM BALOK PENDIDIKAN

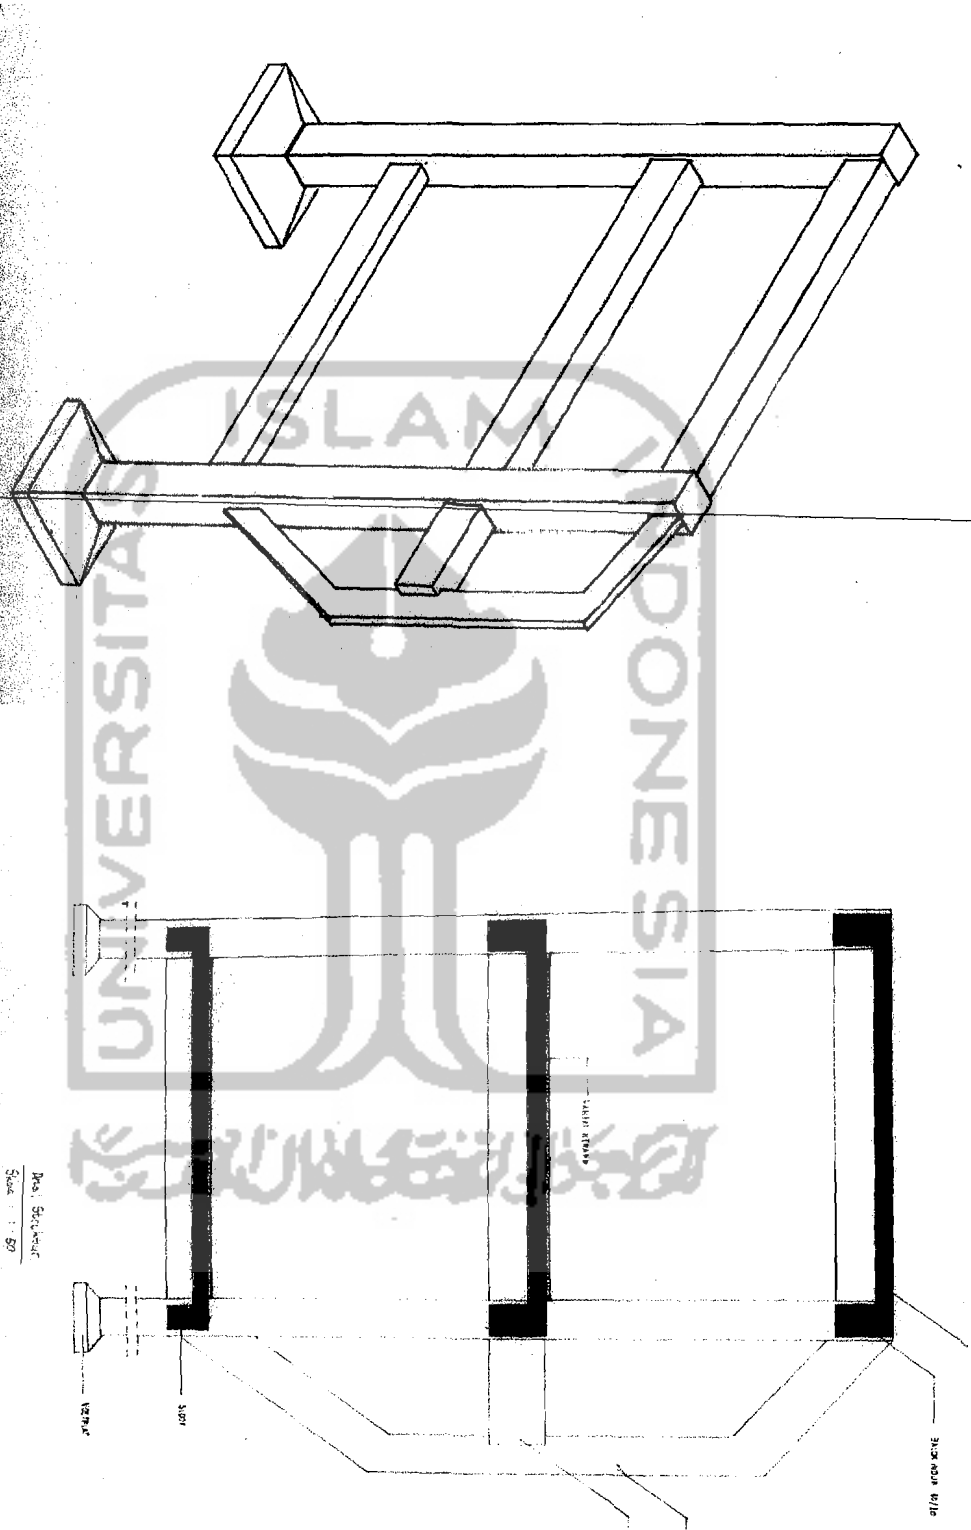



DETAIL STRUKTUR

Desain Struktur
 Skala : 1 : 50

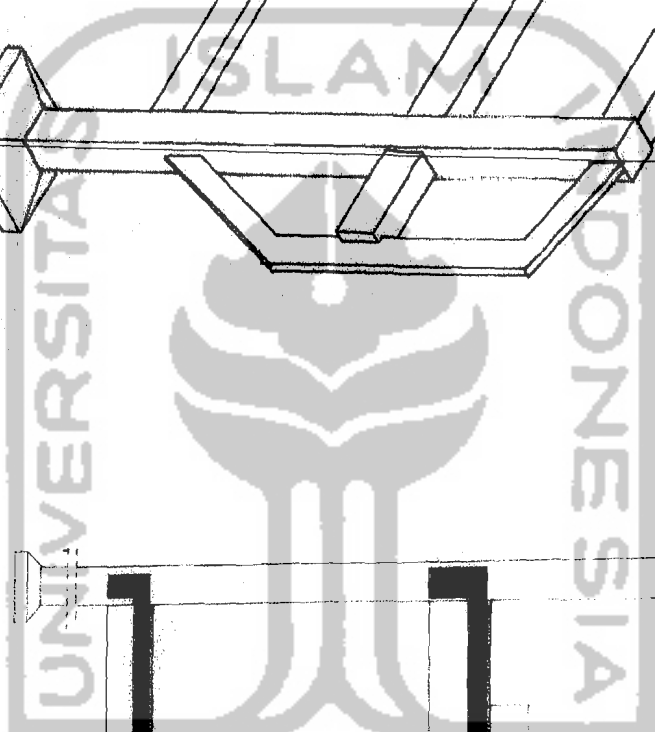


RENCANA SANITASI

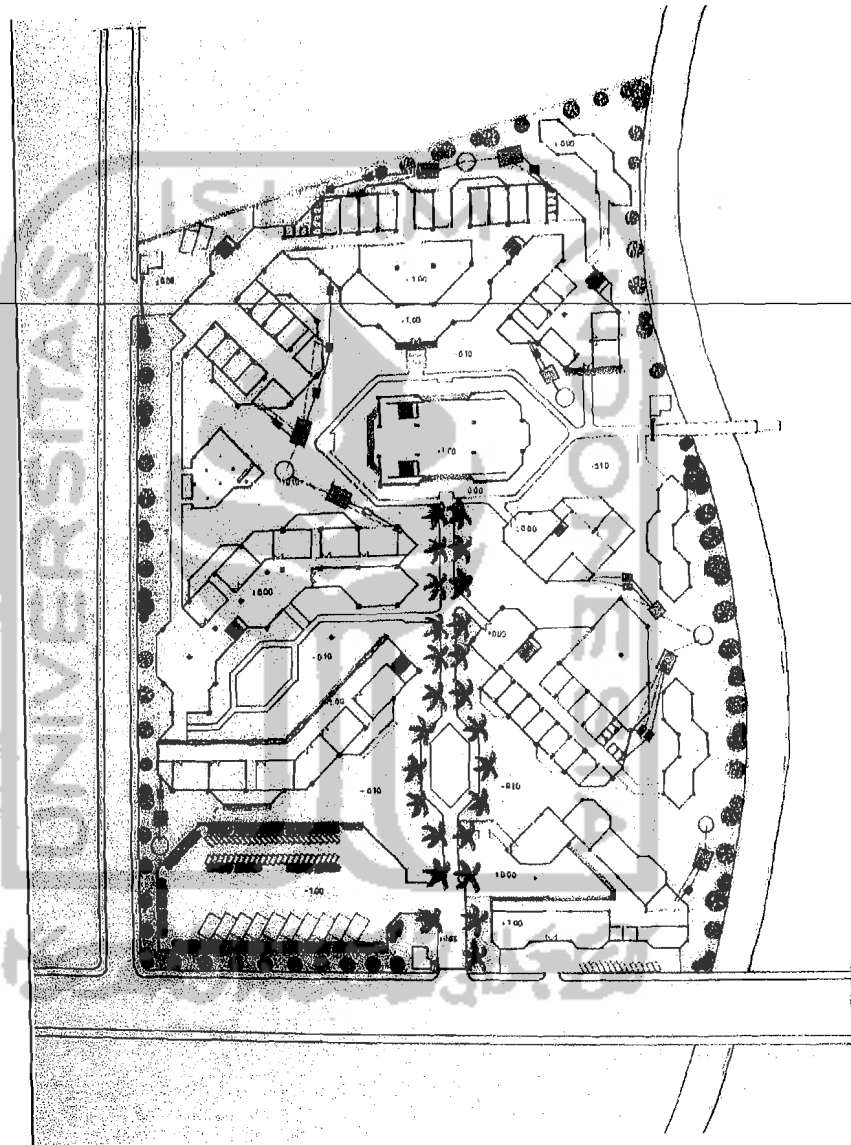


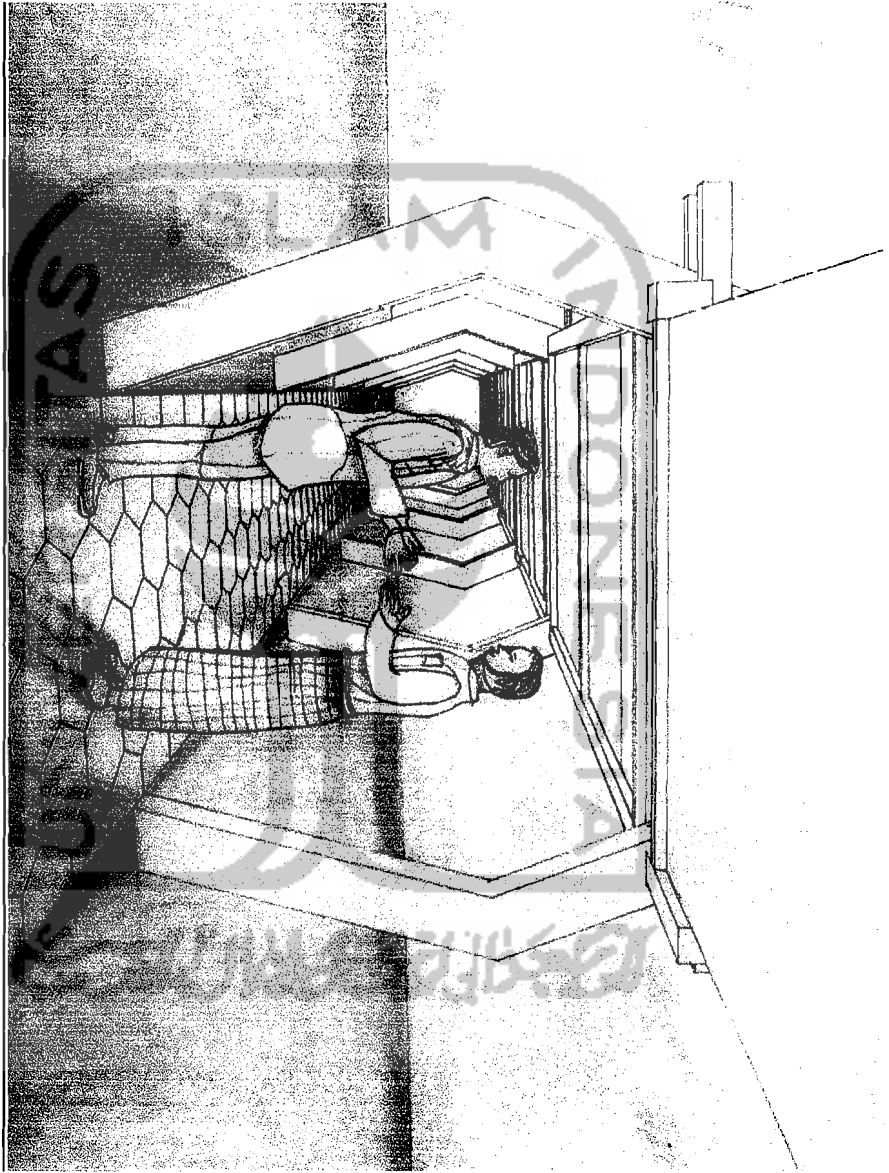


EKSTERIOR SELASAR

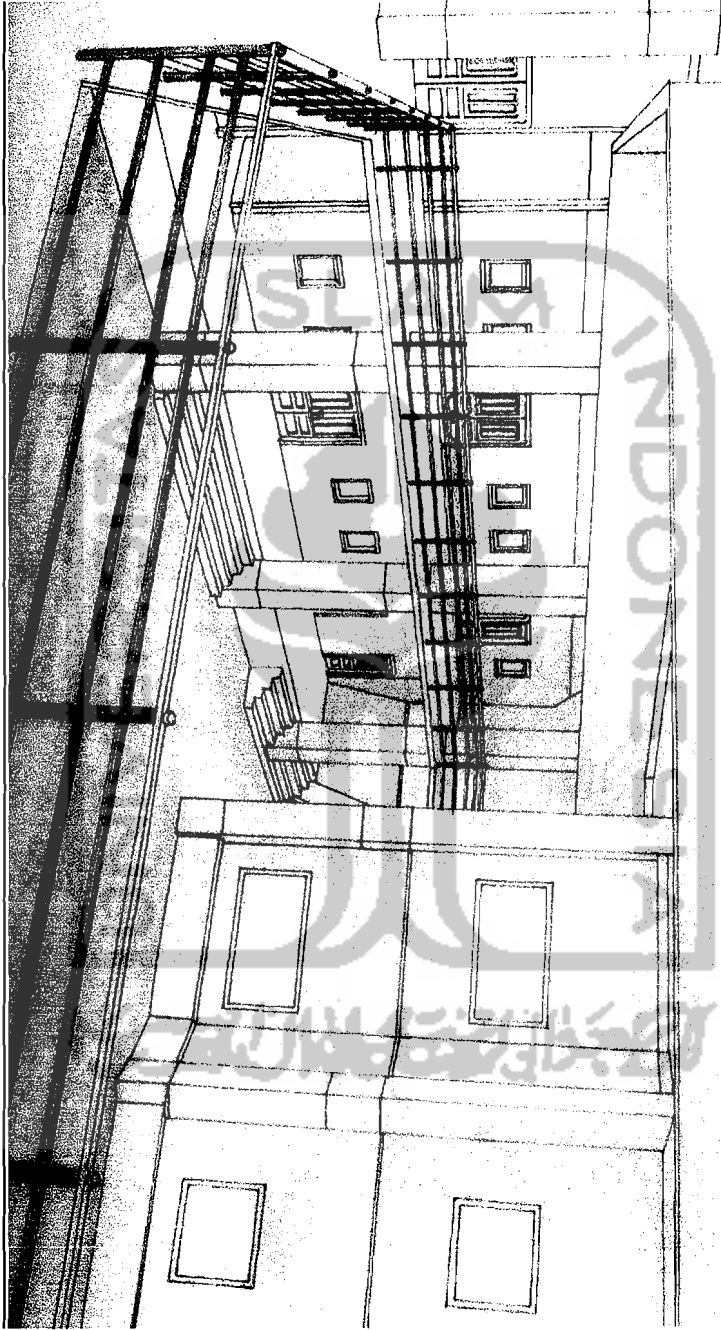


EKSTERIOR RUANG DALAM PENDIDIKAN

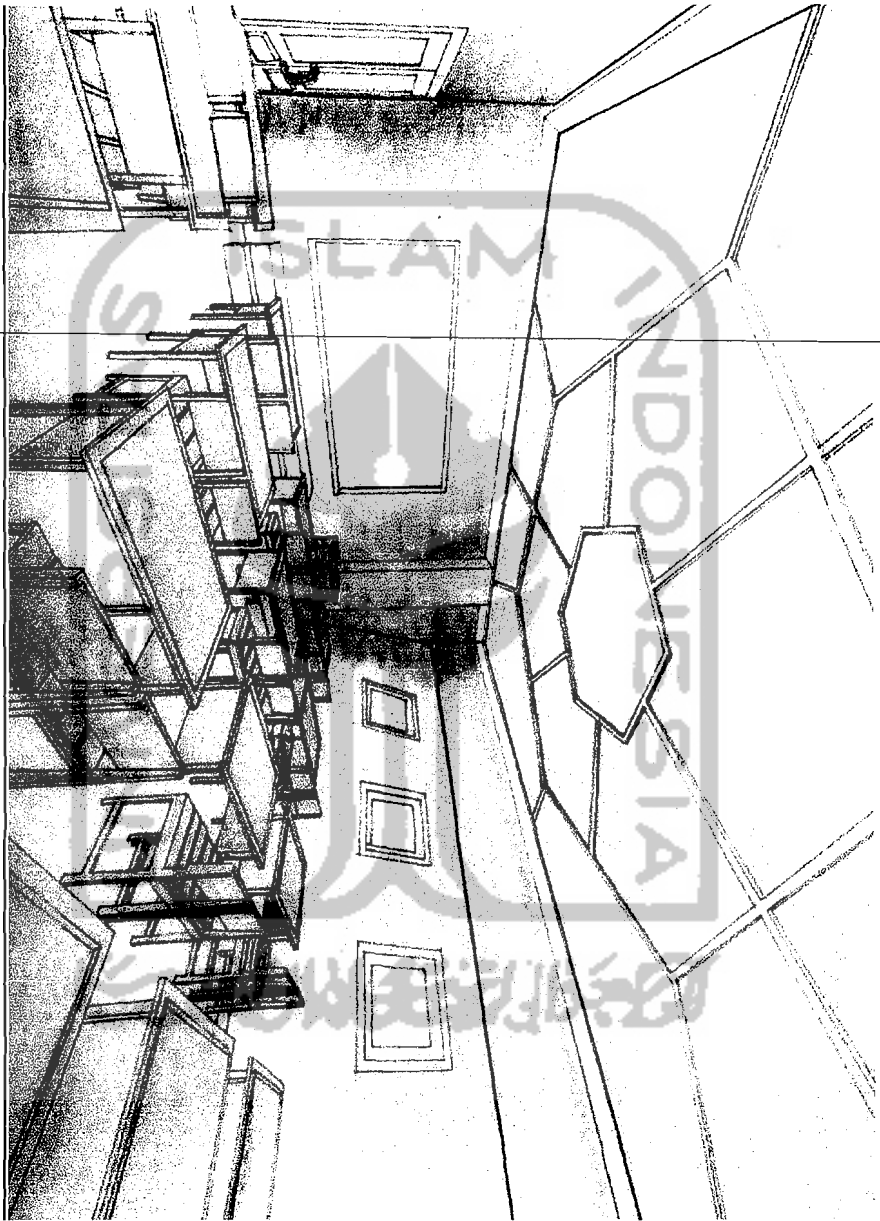

INTERIOR KELAS

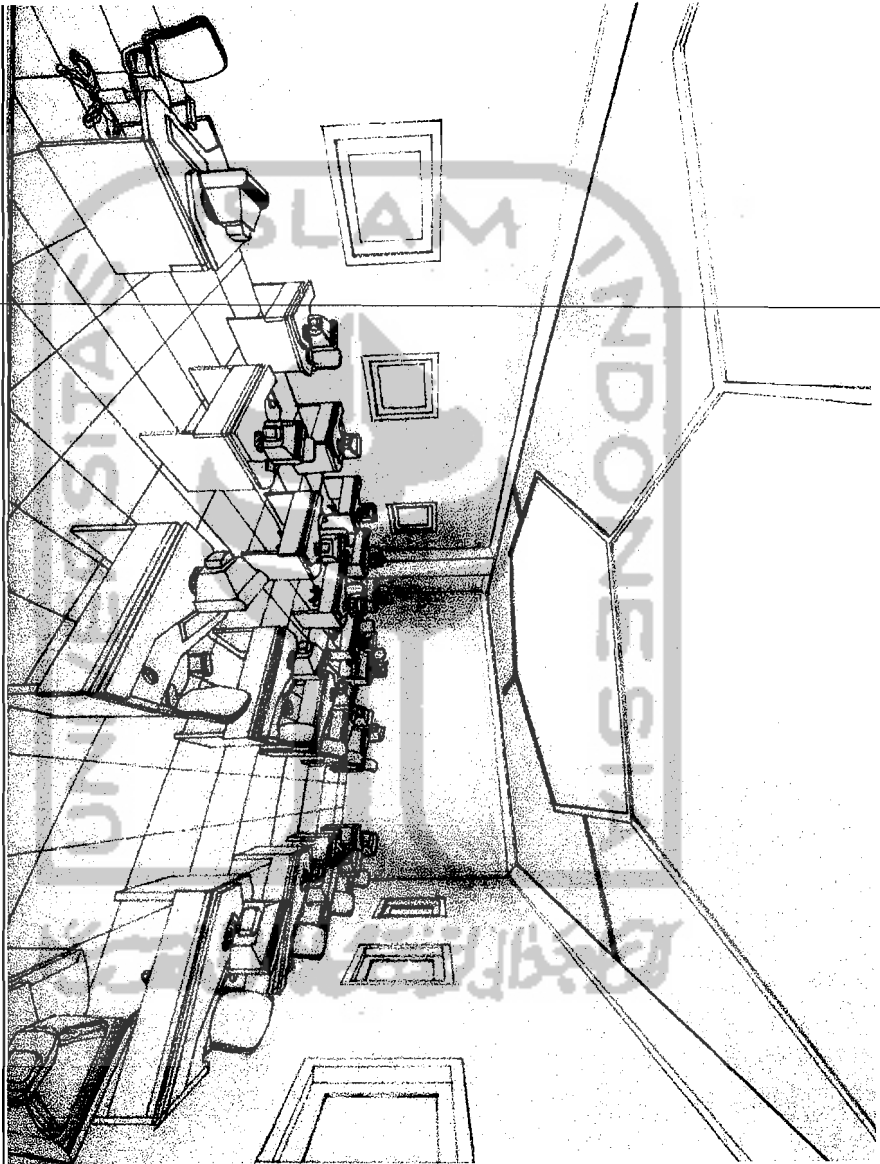

INTERIOR LAB KOMPUTER

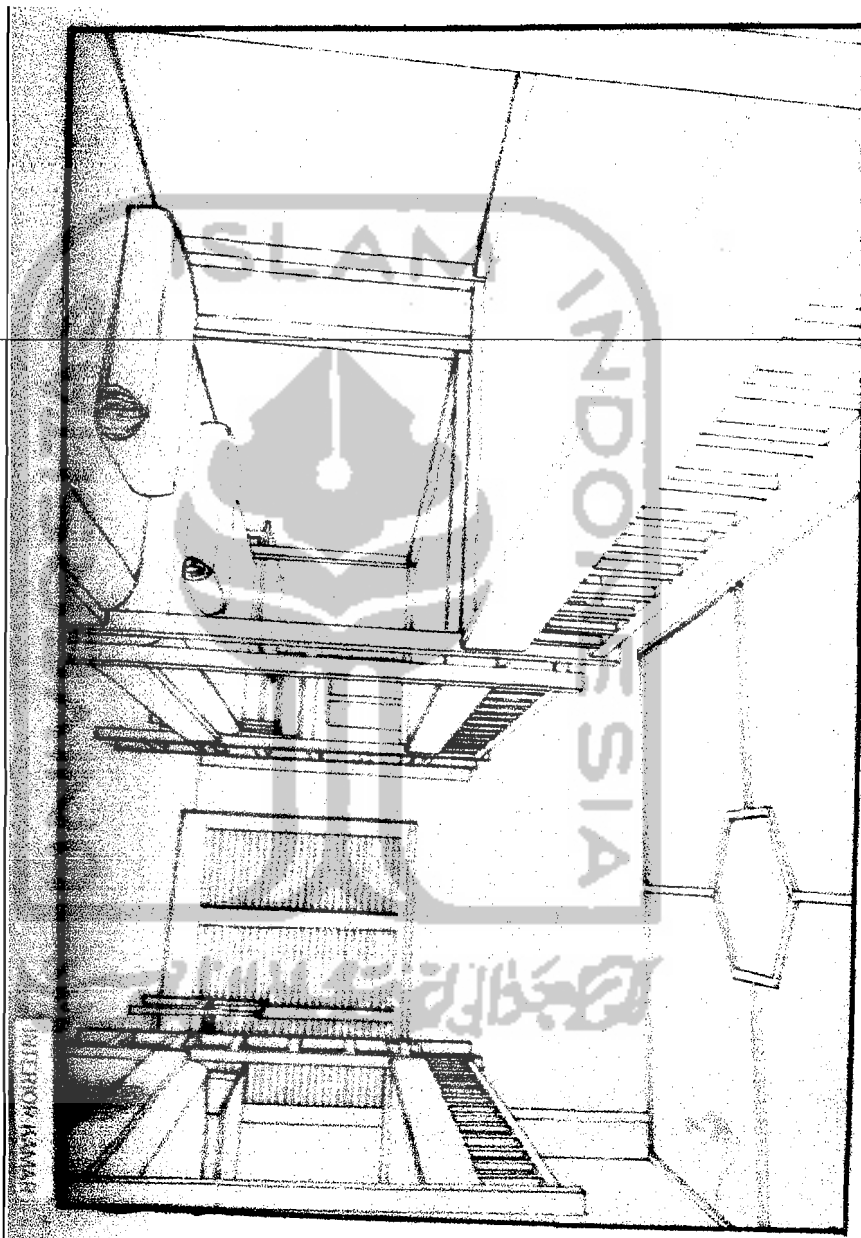

INTERIOR KAMAR TIDUR SANTRI

