


LAMPIRAN 3

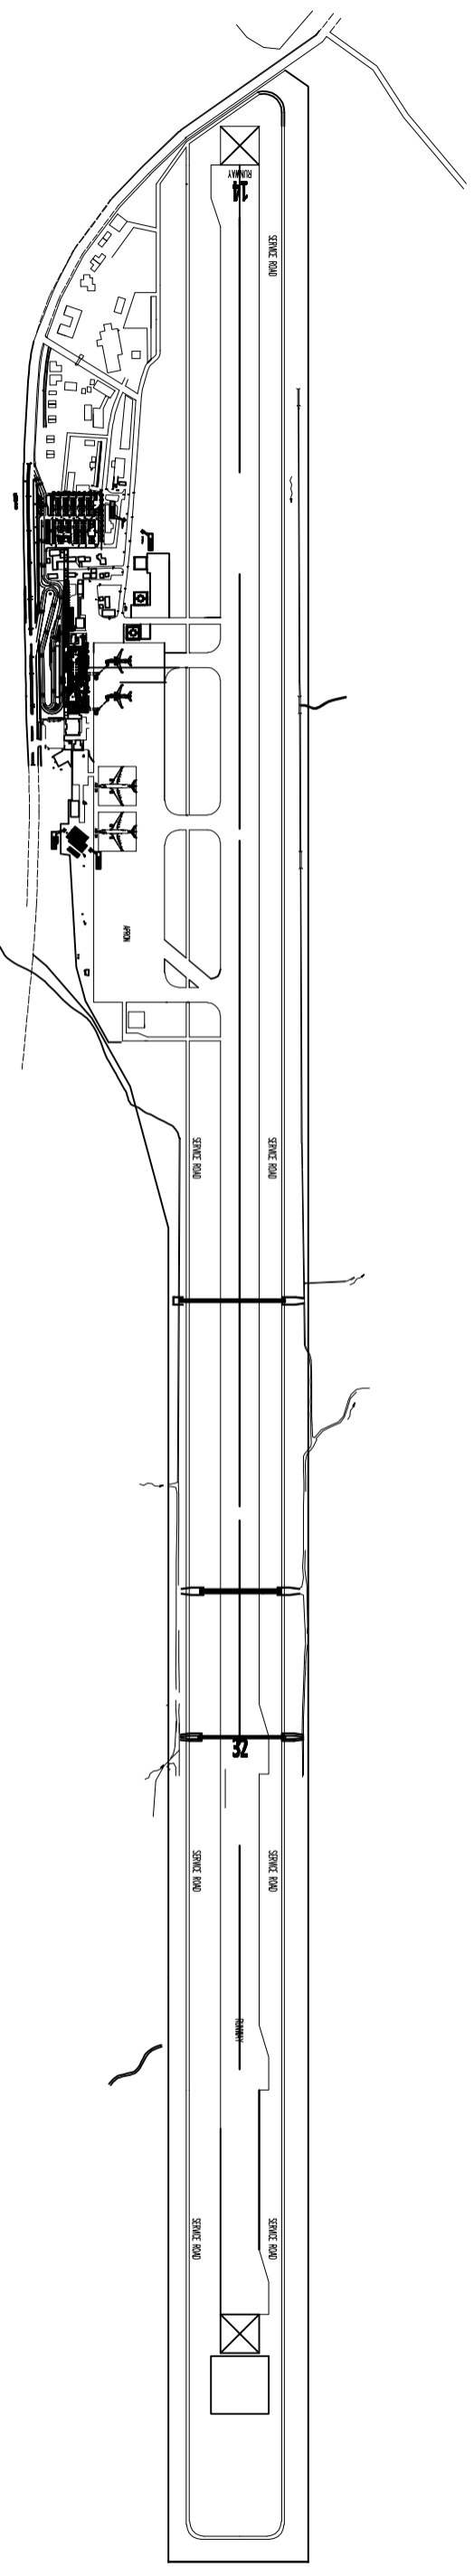

UNIVERSITAS ISLAM INDONESIA
FAKULTAS TEKNIK SIPIL DAN PERENCANAAN
JURUSAN TEKNIK SIPIL

DOSEN PEMBIMBING	MAHASISWA	NAMA GAMBAR	SKALA
RUZARDI, DR. Ir.,M.S	DEO PANDU P	LAY OUT BARU BANDARA RADIN INTEN II	1 : 1000