



LAMPIRAN 4

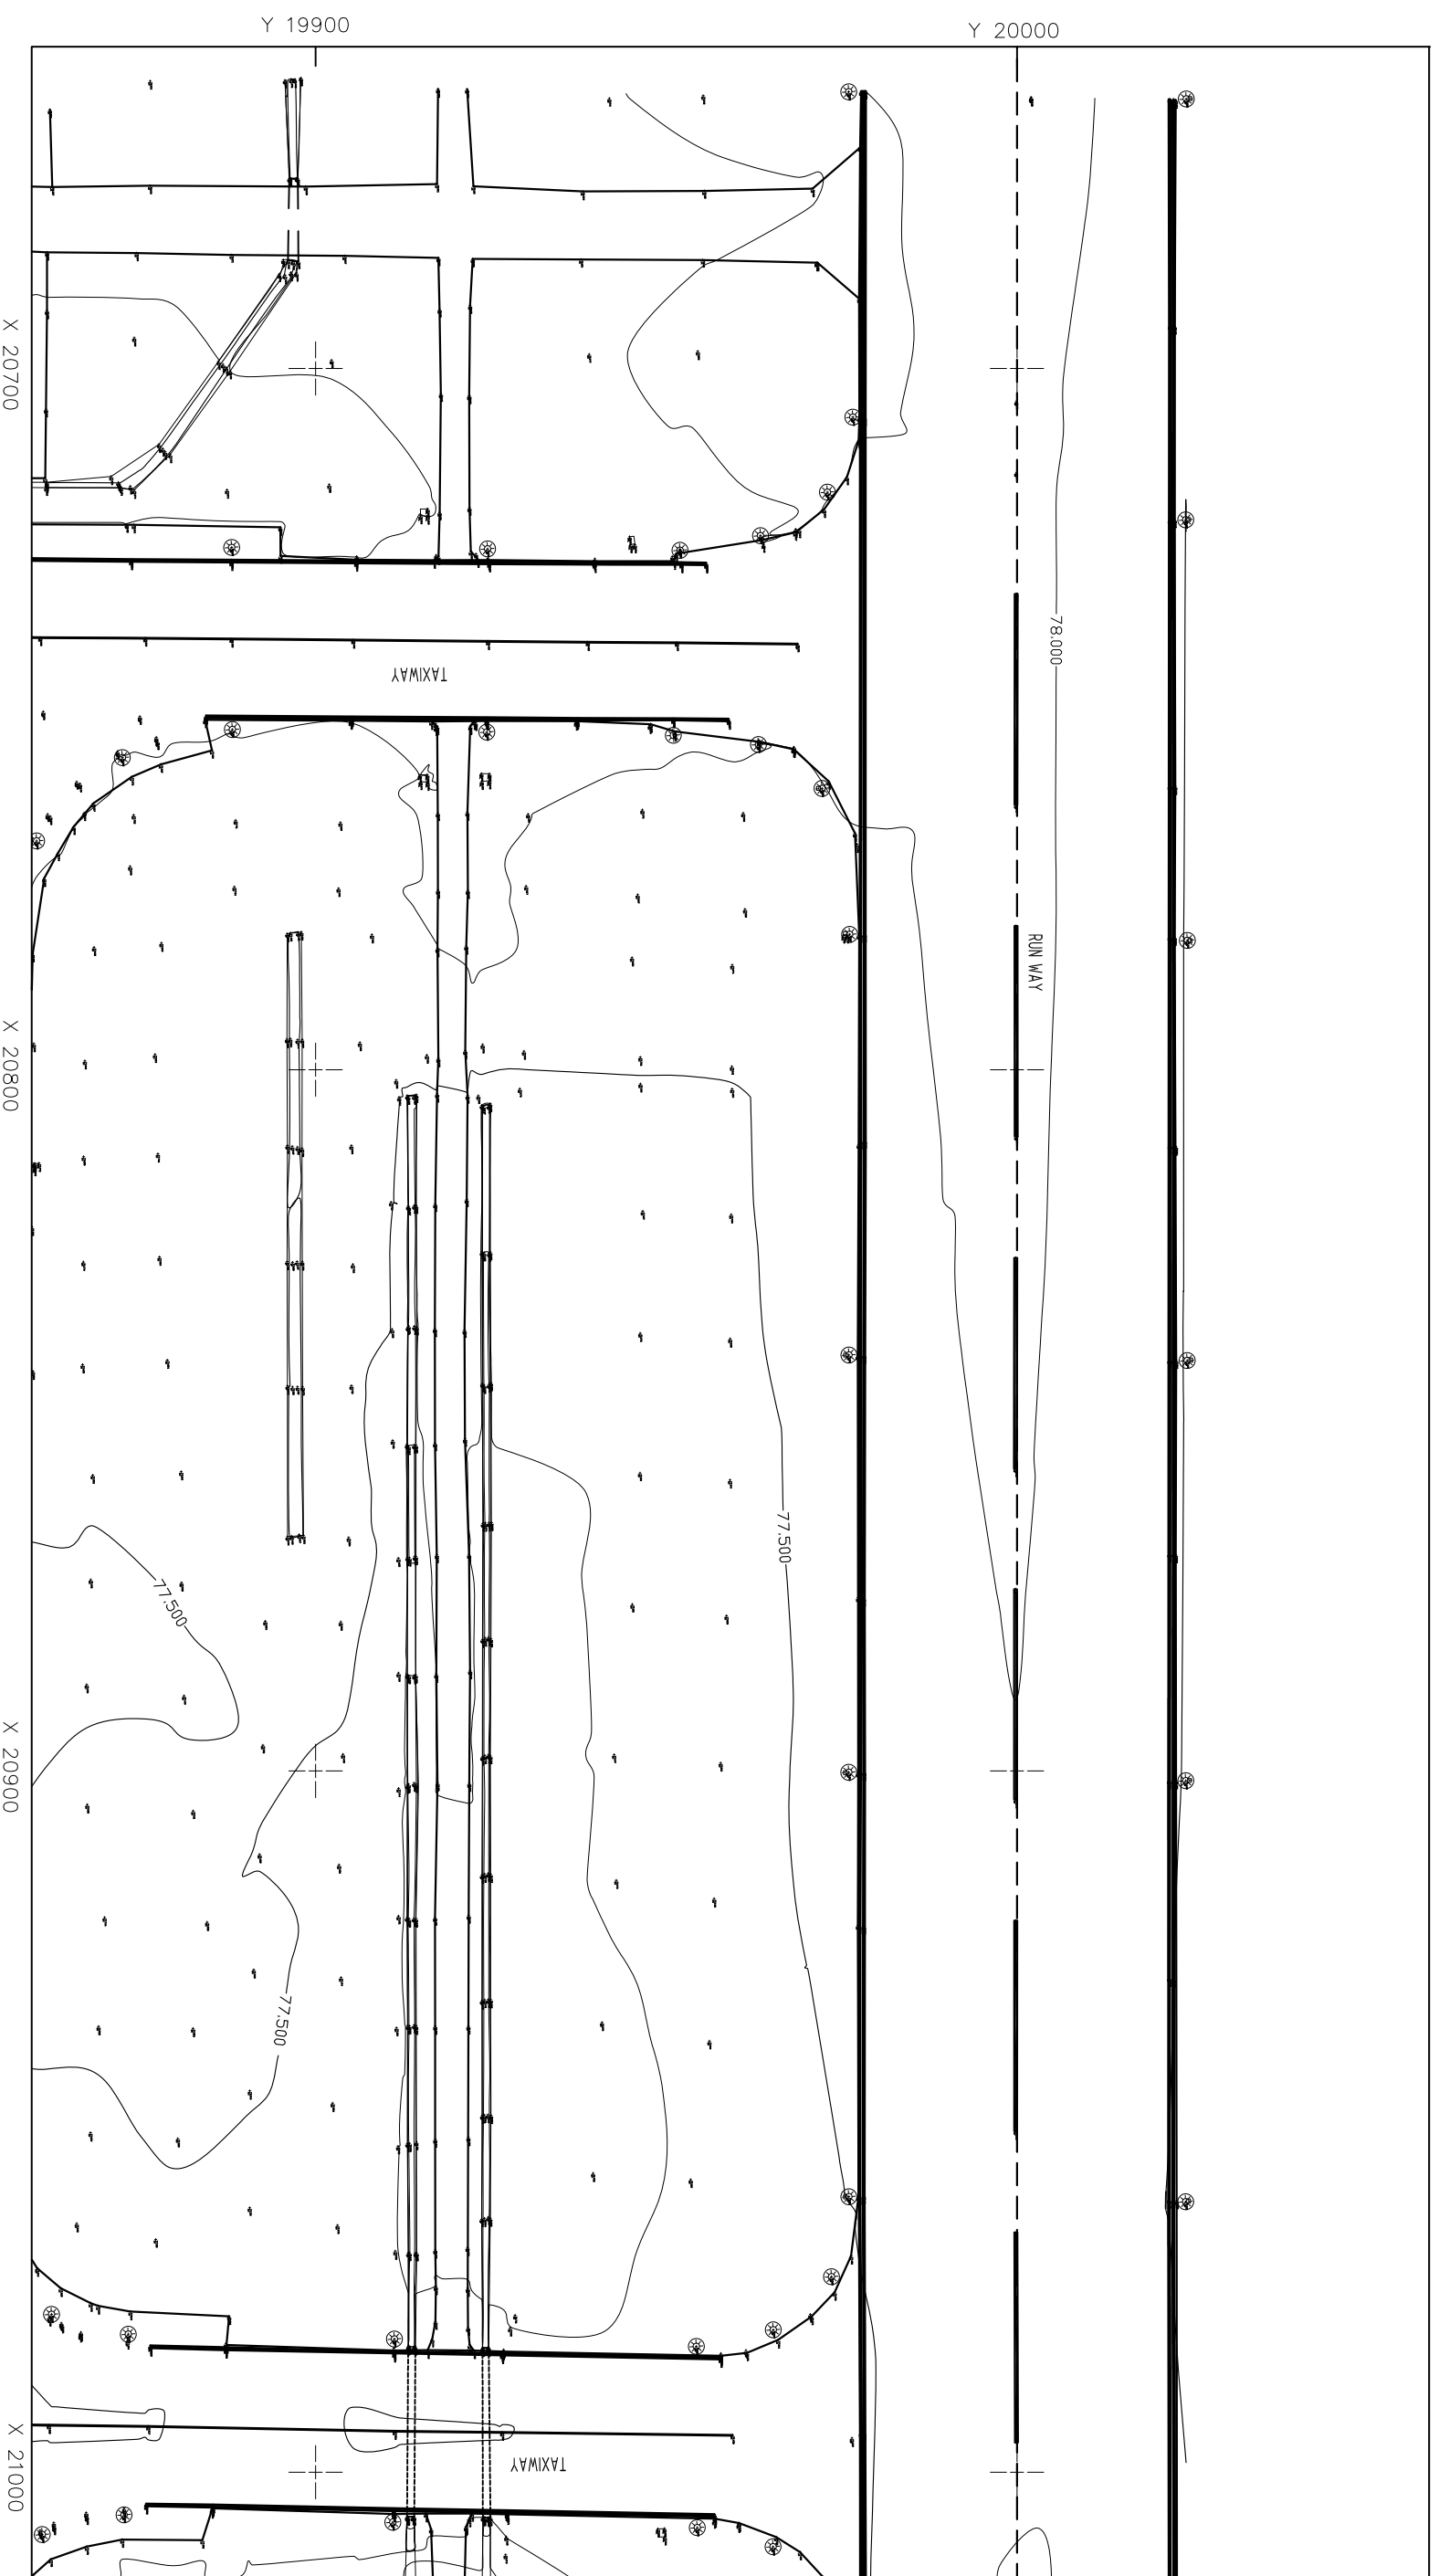

KETERANGAN

- BENCH MARK(PATOK BM)
- AS RUM WAY
- JALAN LAPISAN ASPAL
- JALAN RIGIT BETON
- LAMPU SSI RUNWAY DAN LAMPU APRON
- LAMPU SOROT APRON
- GEDUNG/ BANGUNAN LAINNYA
- SALURAN PERMANEN
- SALURAN PERMANEN TERTUTUP
- SALURAN PERMANEN TAWAH
- MAN HOLE
- HIDRAN
- TANGK LESTRIK
- LAMPU PEREMANGAN JALAN
- SOLAR SEL
- POHON
- GARIS KONTUR INTERVAL 0.5m

Pelengkap Lembar Peta

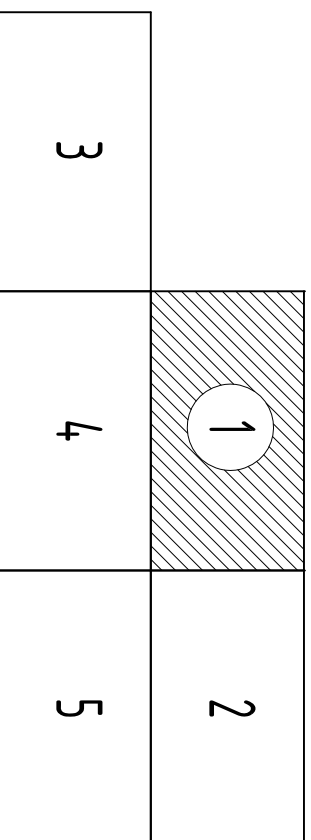

DEPARTEMEN PERHUBUNGAN
 DIREKTORAT JENDERAL PERHUBUNGAN UDARA
 BANDARA UDARA RADIN INTEN II LAMPUNG

PEREJUAN :
 Studi Perencanaan Gedung Terminal & Fasilitas Penunjang Bandara Udara Radin Inten II

LOKASI :

BANDARA UDARA RADIN INTEN II LAMPUNG

NAMA GAMBAR

SKALA

NOHER


JMLAH

PETA TOPOGRAFI KOORDINAT ARP

1:1000

5

10

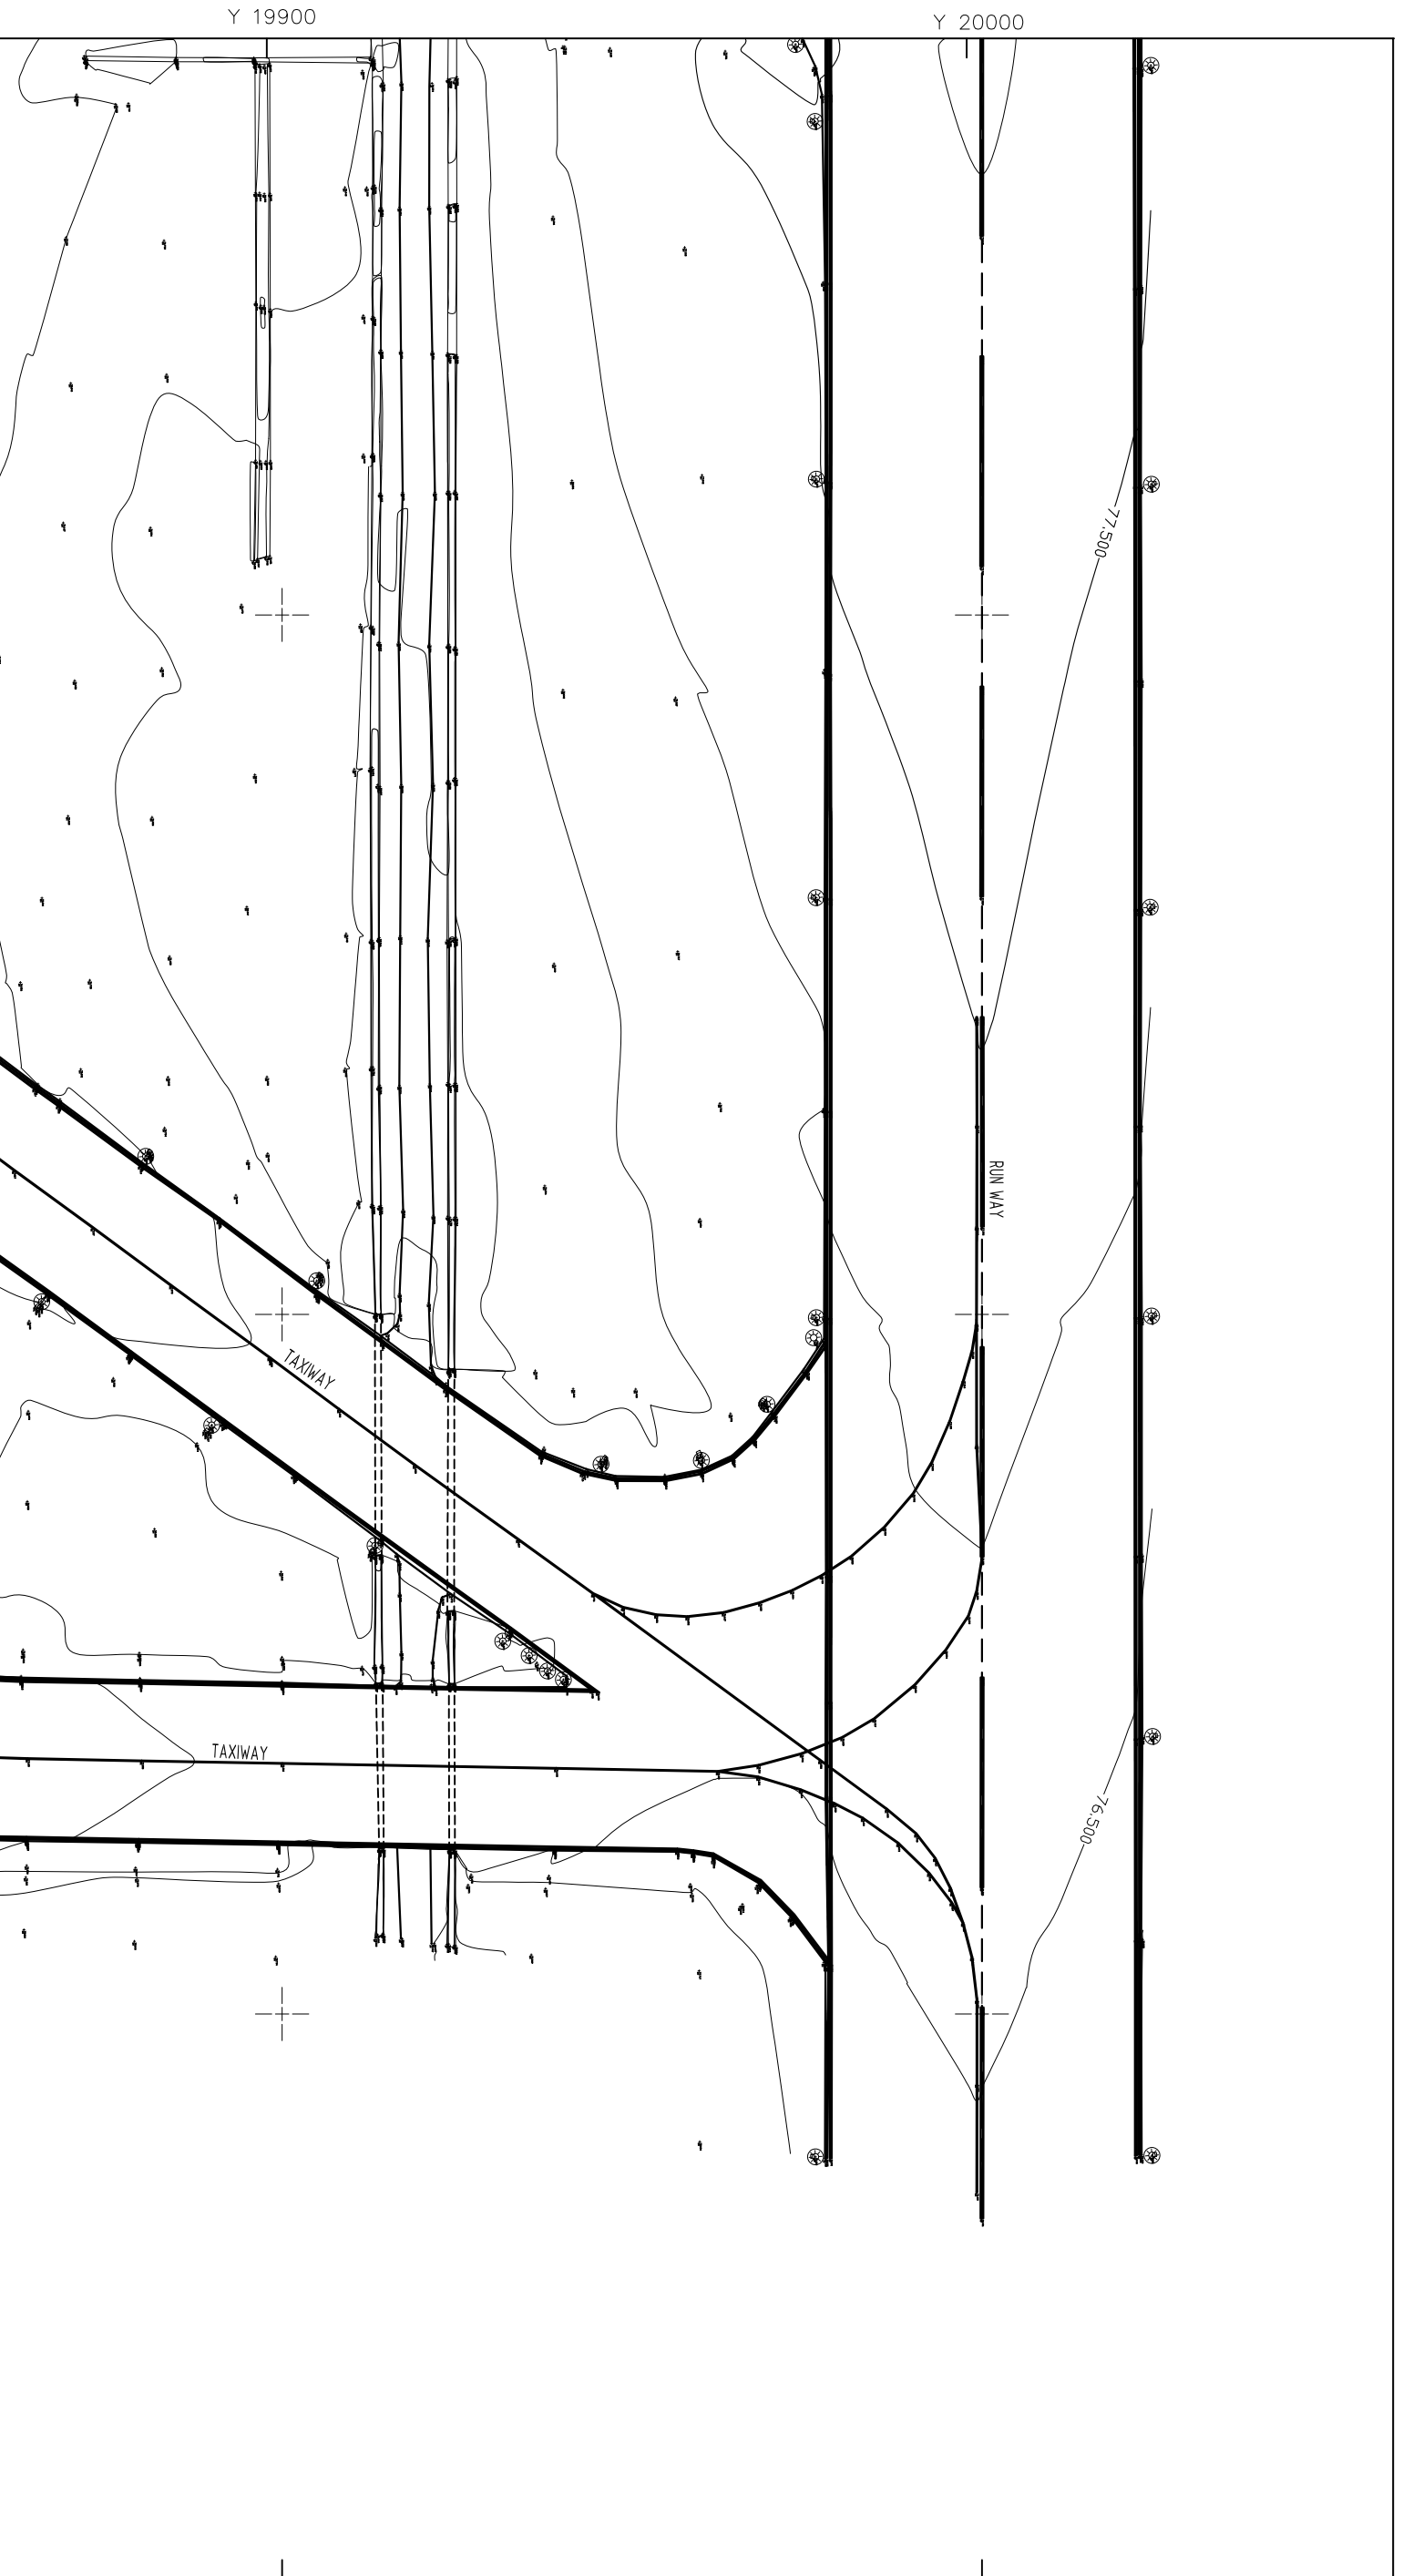

KETERANGAN

	BENCH MARK (PATOK BM)		GEDUNG/BANGUNAN LAINNYA
	AS RUN WAY		SALURAN PERMANEN
	JALAN LAPISAN ASPAL		SALURAN PERMANEN TERTUTUP
	JALAN RIGIT BETON		SALURAN PERMANEN TAMAH
	LAMPU SSI RUNWAY DAN LAMPU APRON		MAN HOLE
	LAMPU SOROT APRON		HIDRAN
	TIANG LISTRIK		LAMPU PERERANGAN JALAN
	SOLAR SEL		POHON
	GARIS KONTUR INTERVAL 0.5m		

Petunjuk Lembar Peta

3	1	2
	4	
5		




DEPARTEMEN PERHUBUNGAN
 DIREKTORAT JENDERAL PERHUBUNGAN UDARA
 BANDARA UDARA RADIN INTEN II LAMPUNG

PEREJUAN : Studi Perencanaan Gedung Terminal & Fasilitas Penunjang Bandara Udara Radin Inten II

LOKASI :

BANDARA UDARA RADIN INTEN II LAMPUNG

NAMA GAMBAR	SKALA	NOEER	JMLAH
PETA TOPOGRAFI KOORDINAT ARP	1:1000	7	10

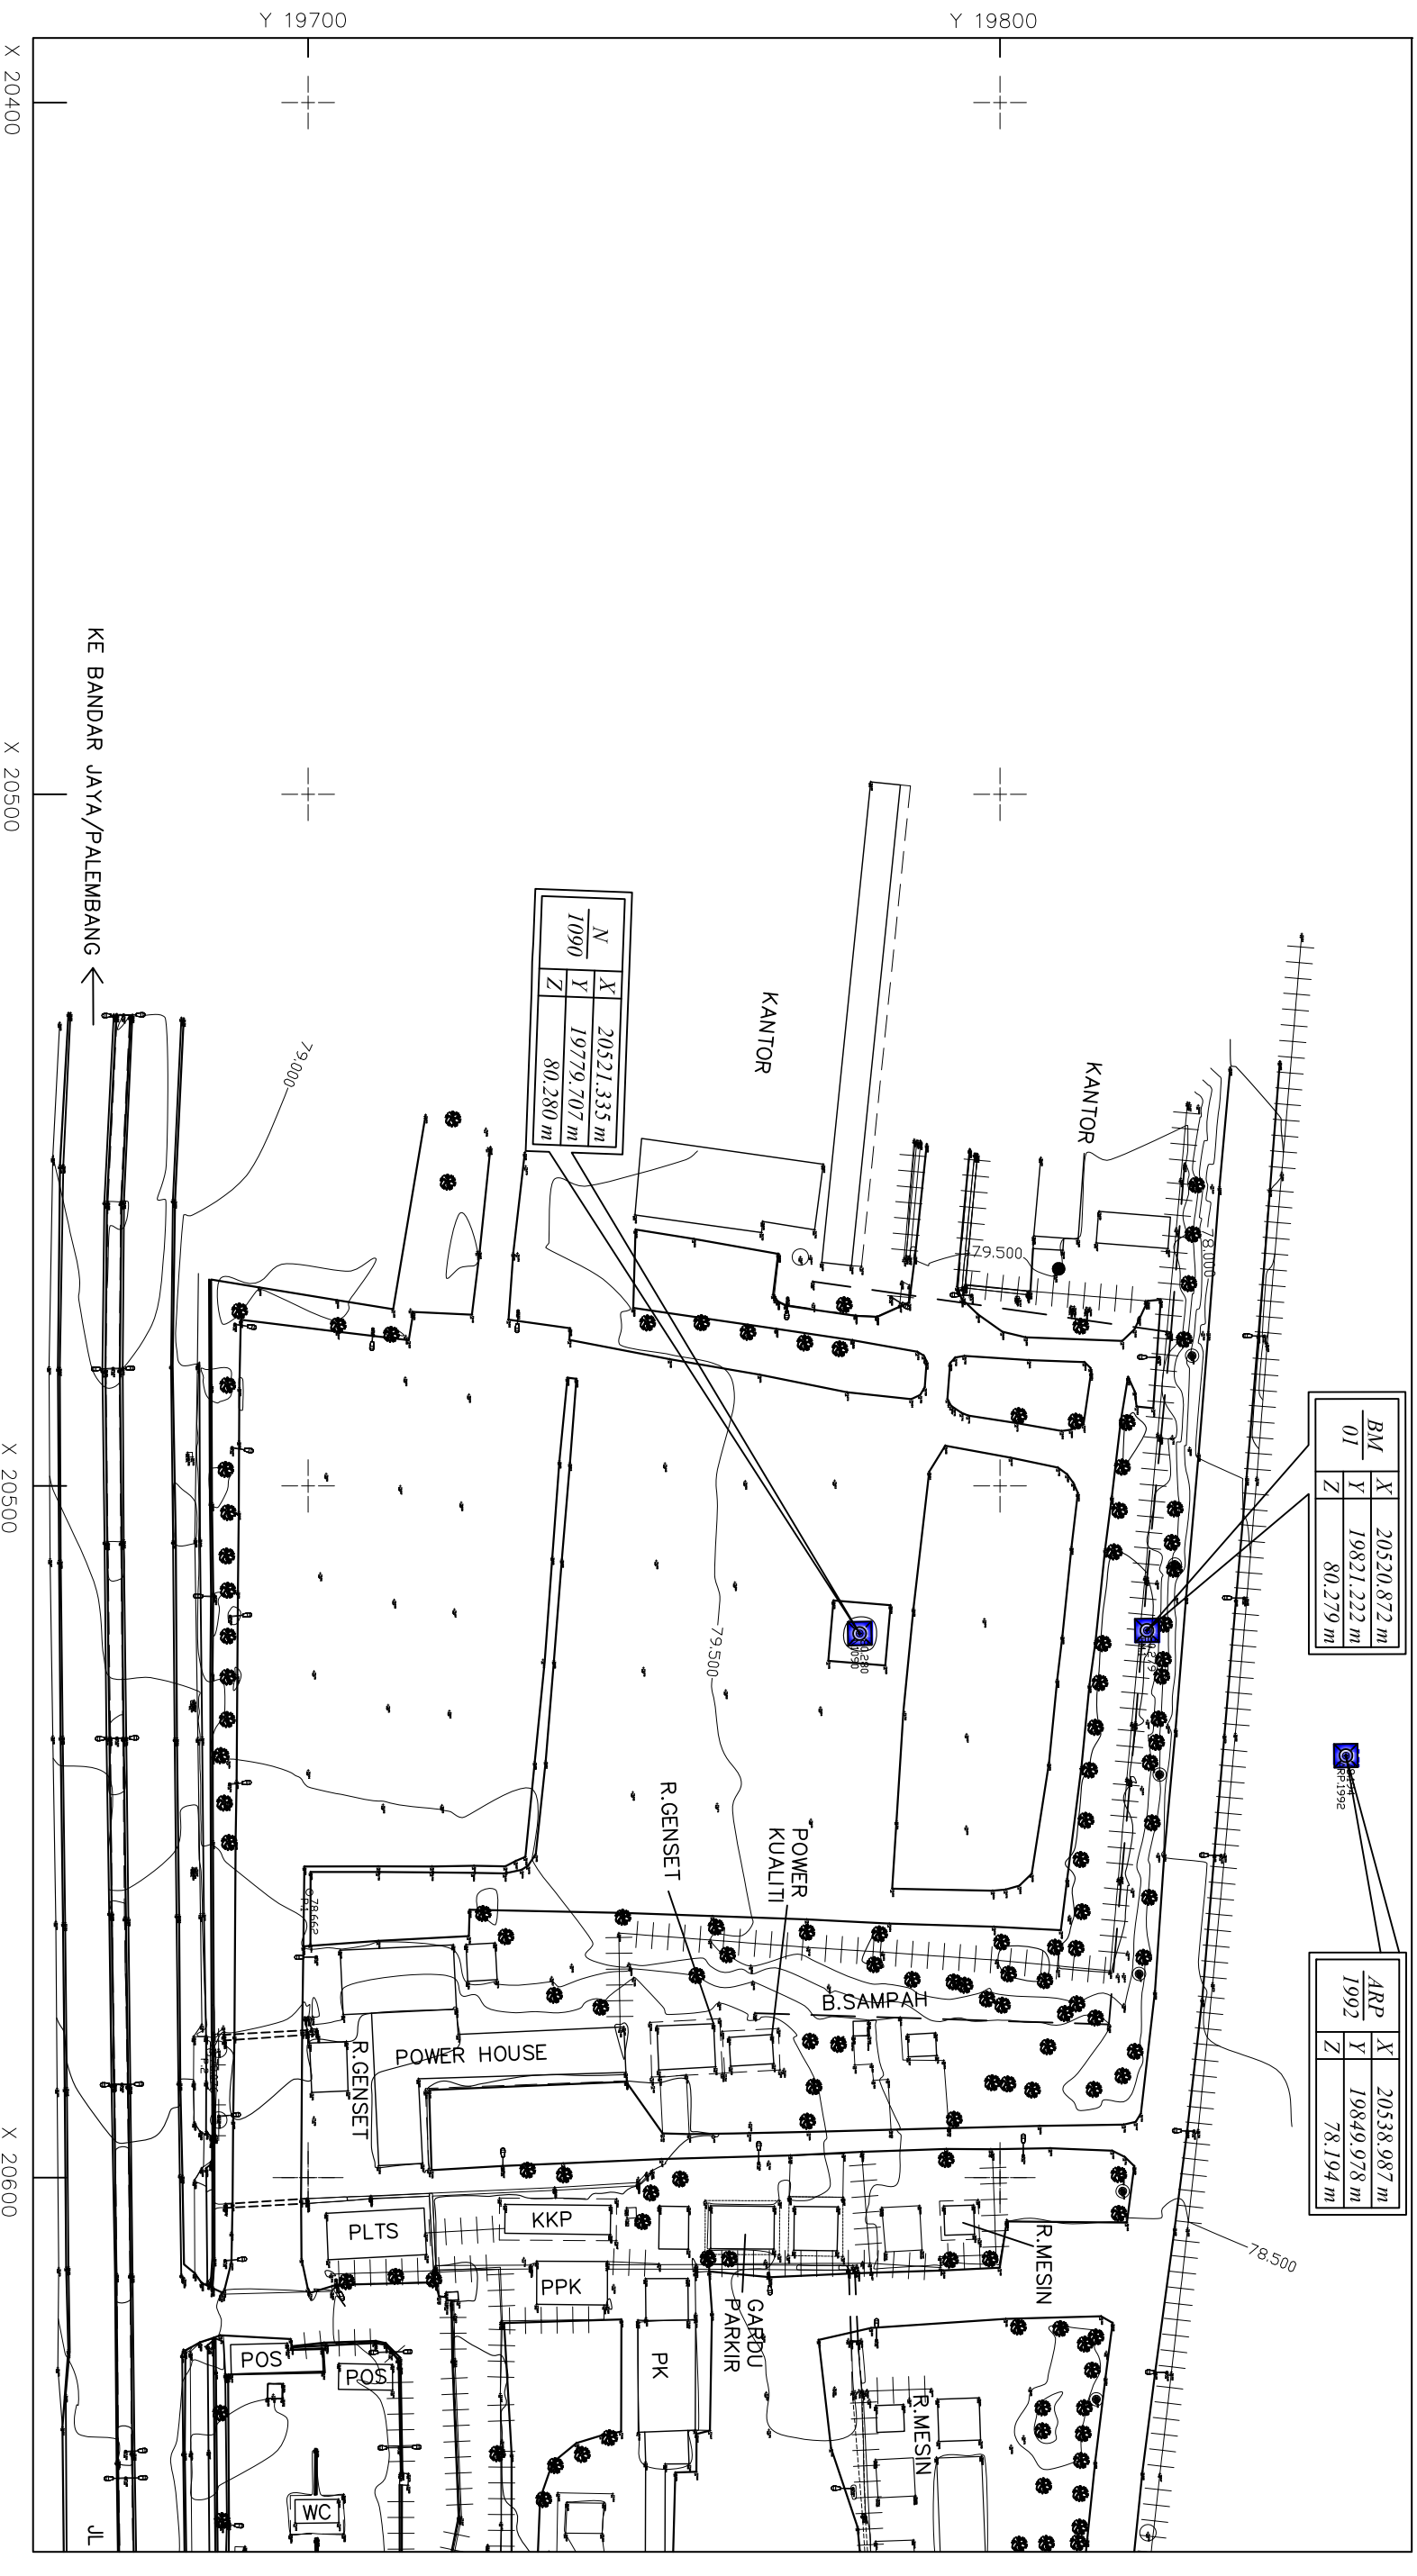

X 20400

X 20500

X 20500

X 20600

Y 19700

Y 19800

KETERANGAN

	BENCH MARK PATOK (BM 1)		GEDUNG/BANGUNAN LAINNYA
	AS RUM WAY		SALURAN PERMANEN
	JALAN LAPISAN ASPAL		SALURAN PERMANEN TERTUTUP
	JALAN RIGIT BETON		SALURAN PERMANEN TANAH
	LAMPU SSI RUNWAY DAN LAMPU APRON		MAN HOLE
	LAMPU SOROT APRON		HIDRAN
	TIANG LISTRIK		LAMPU PERERANGAN JALAN
	LAMPU PERERANGAN JALAN		SOLAR SEL
	POHON		GARIS KONTUR INTERVAL 0.5m

Pelengkap Lembar Peta


3	1	2
	4	5

DEPARTEMEN PERHUBUNGAN
 DIREKTORAT JENDERAL PERHUBUNGAN UDARA
 BANDARA UDARA RADIN INTEN II LAMPUNG

PEKERJAAN :
 Studi Perencanaan Gedung Terminal & Fasilitas Penunjang Bandara Udara Radin Inten II

LOKASI :
 BANDARA UDARA RADIN INTEN II LAMPUNG

PETA TOPOGRAFI KOORDINAT ARP		
NAMA GAMBAR	SKALA	JUMLAH
	1:1000	8
		10

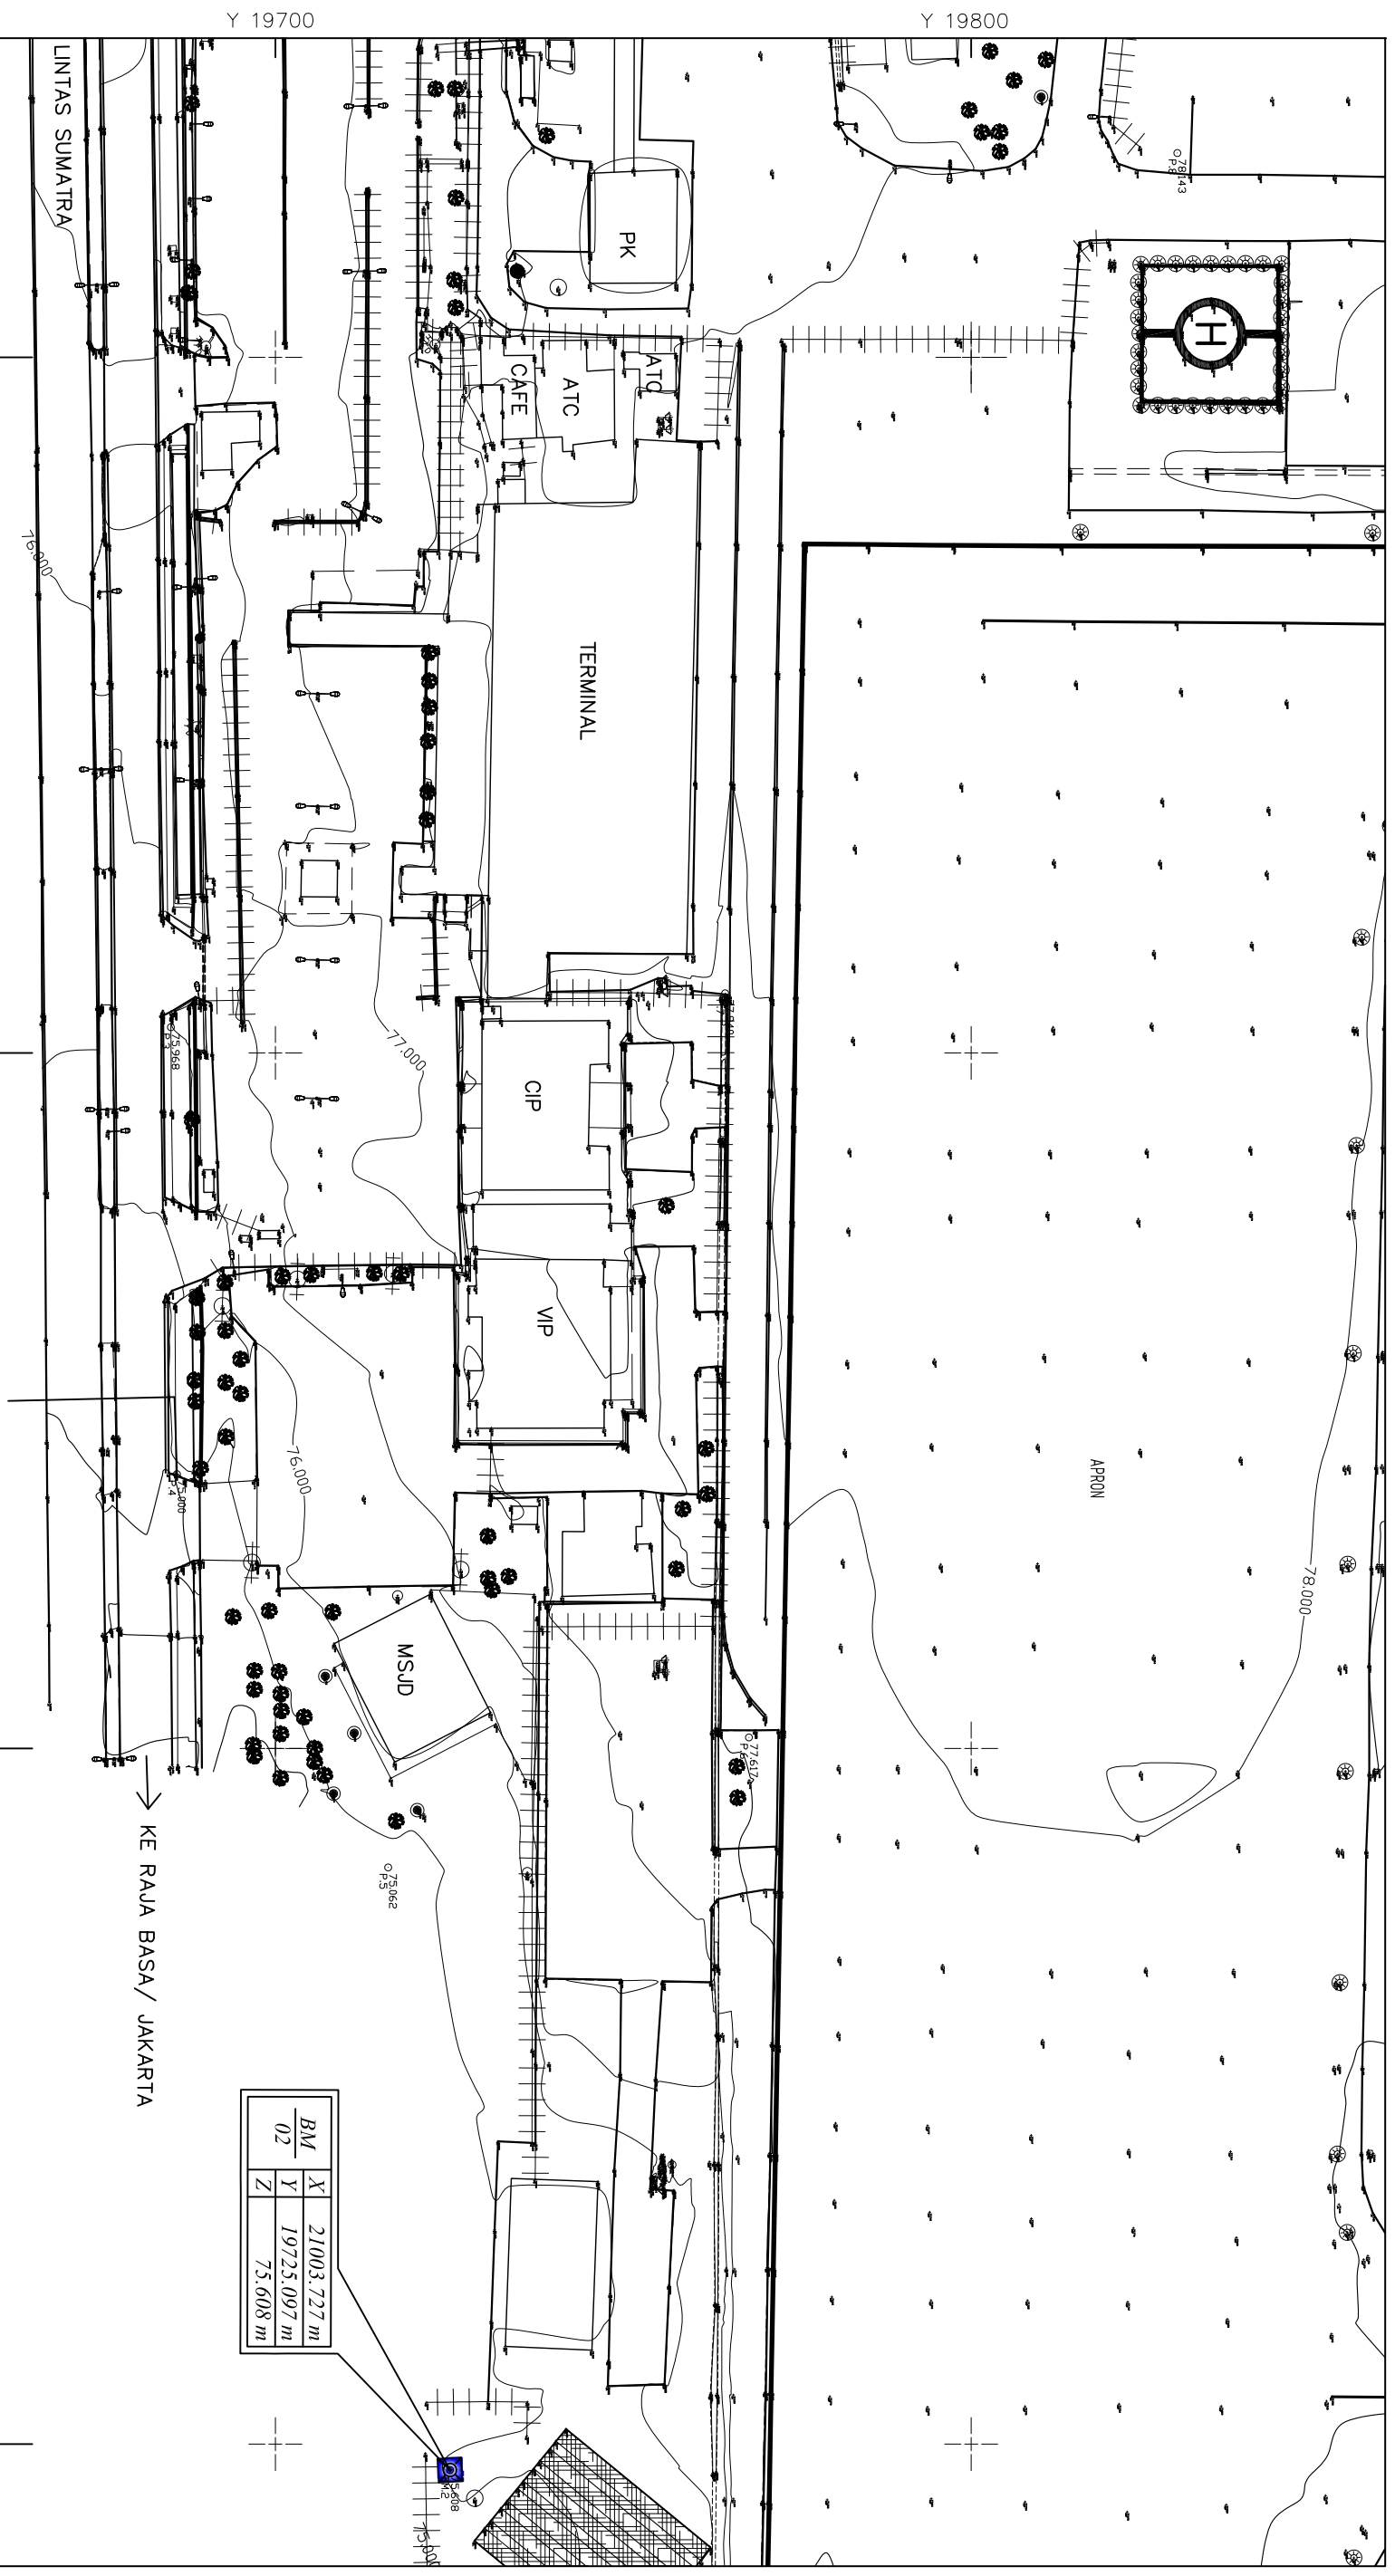

Y 19700

Y 19800

X 20700

X 20800

X 20900


X 21000

KE RAJA BASA/ JAKARTA

BM 02	X	21003.727 m
	Y	19725.097 m
	Z	75.608 m

- KETERANGAN**
- BENCHE MARKKI PATOK (BM)
 - AS RIN WAW
 - JALAN LAPISAN ASPAL
 - JALAN RIGIT BETON
 - LAMPU SSI RUNWAY DAN LAMPU APRON
 - LAMPU SOROT APRON
 - GEDUNG/BANGUNAN LAINNYA
 - SALURAN PERMANEN
 - SALURAN PERMANEN TERTUTUP
 - SALURAN PERMANEN TANAH
 - MAN HOLE
 - TIANG LISTRIK
 - LAMPU PERANGKAIAN JALAN
 - POHONI
 - GARIS KONTUR INTERVAL 0.5m

Pelengkap Lembar Peta

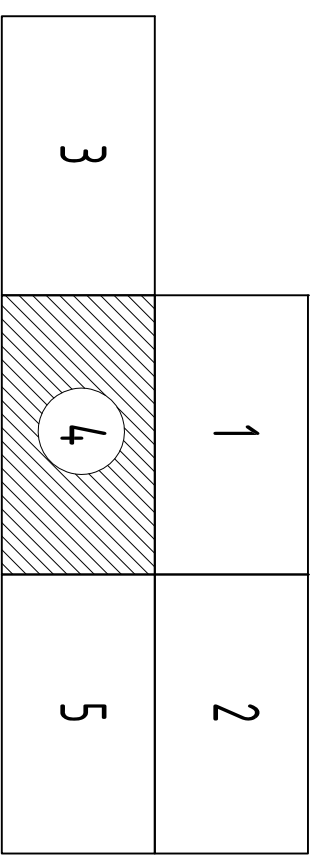


DEPARTEMEN PERHUBUNGAN
DEKORAT JENDERAL PERHUBUNGAN UDARA
BANDARA UDARA RADIN INTEN II LAMPUNG

PERBUJUAN :
 Studi Perencanaan Gedung Terminal & Fasilitas Penunjang Bandara Udara Radin Inten II

BANDARA UDARA RADIN INTEN II LAMPUNG

LOKASI :

NAMA GAMBAR	SKALA	NOEER	JMLAH
PETA TOPOGRAFI KOORDINAT ARP	1:1000	9	10

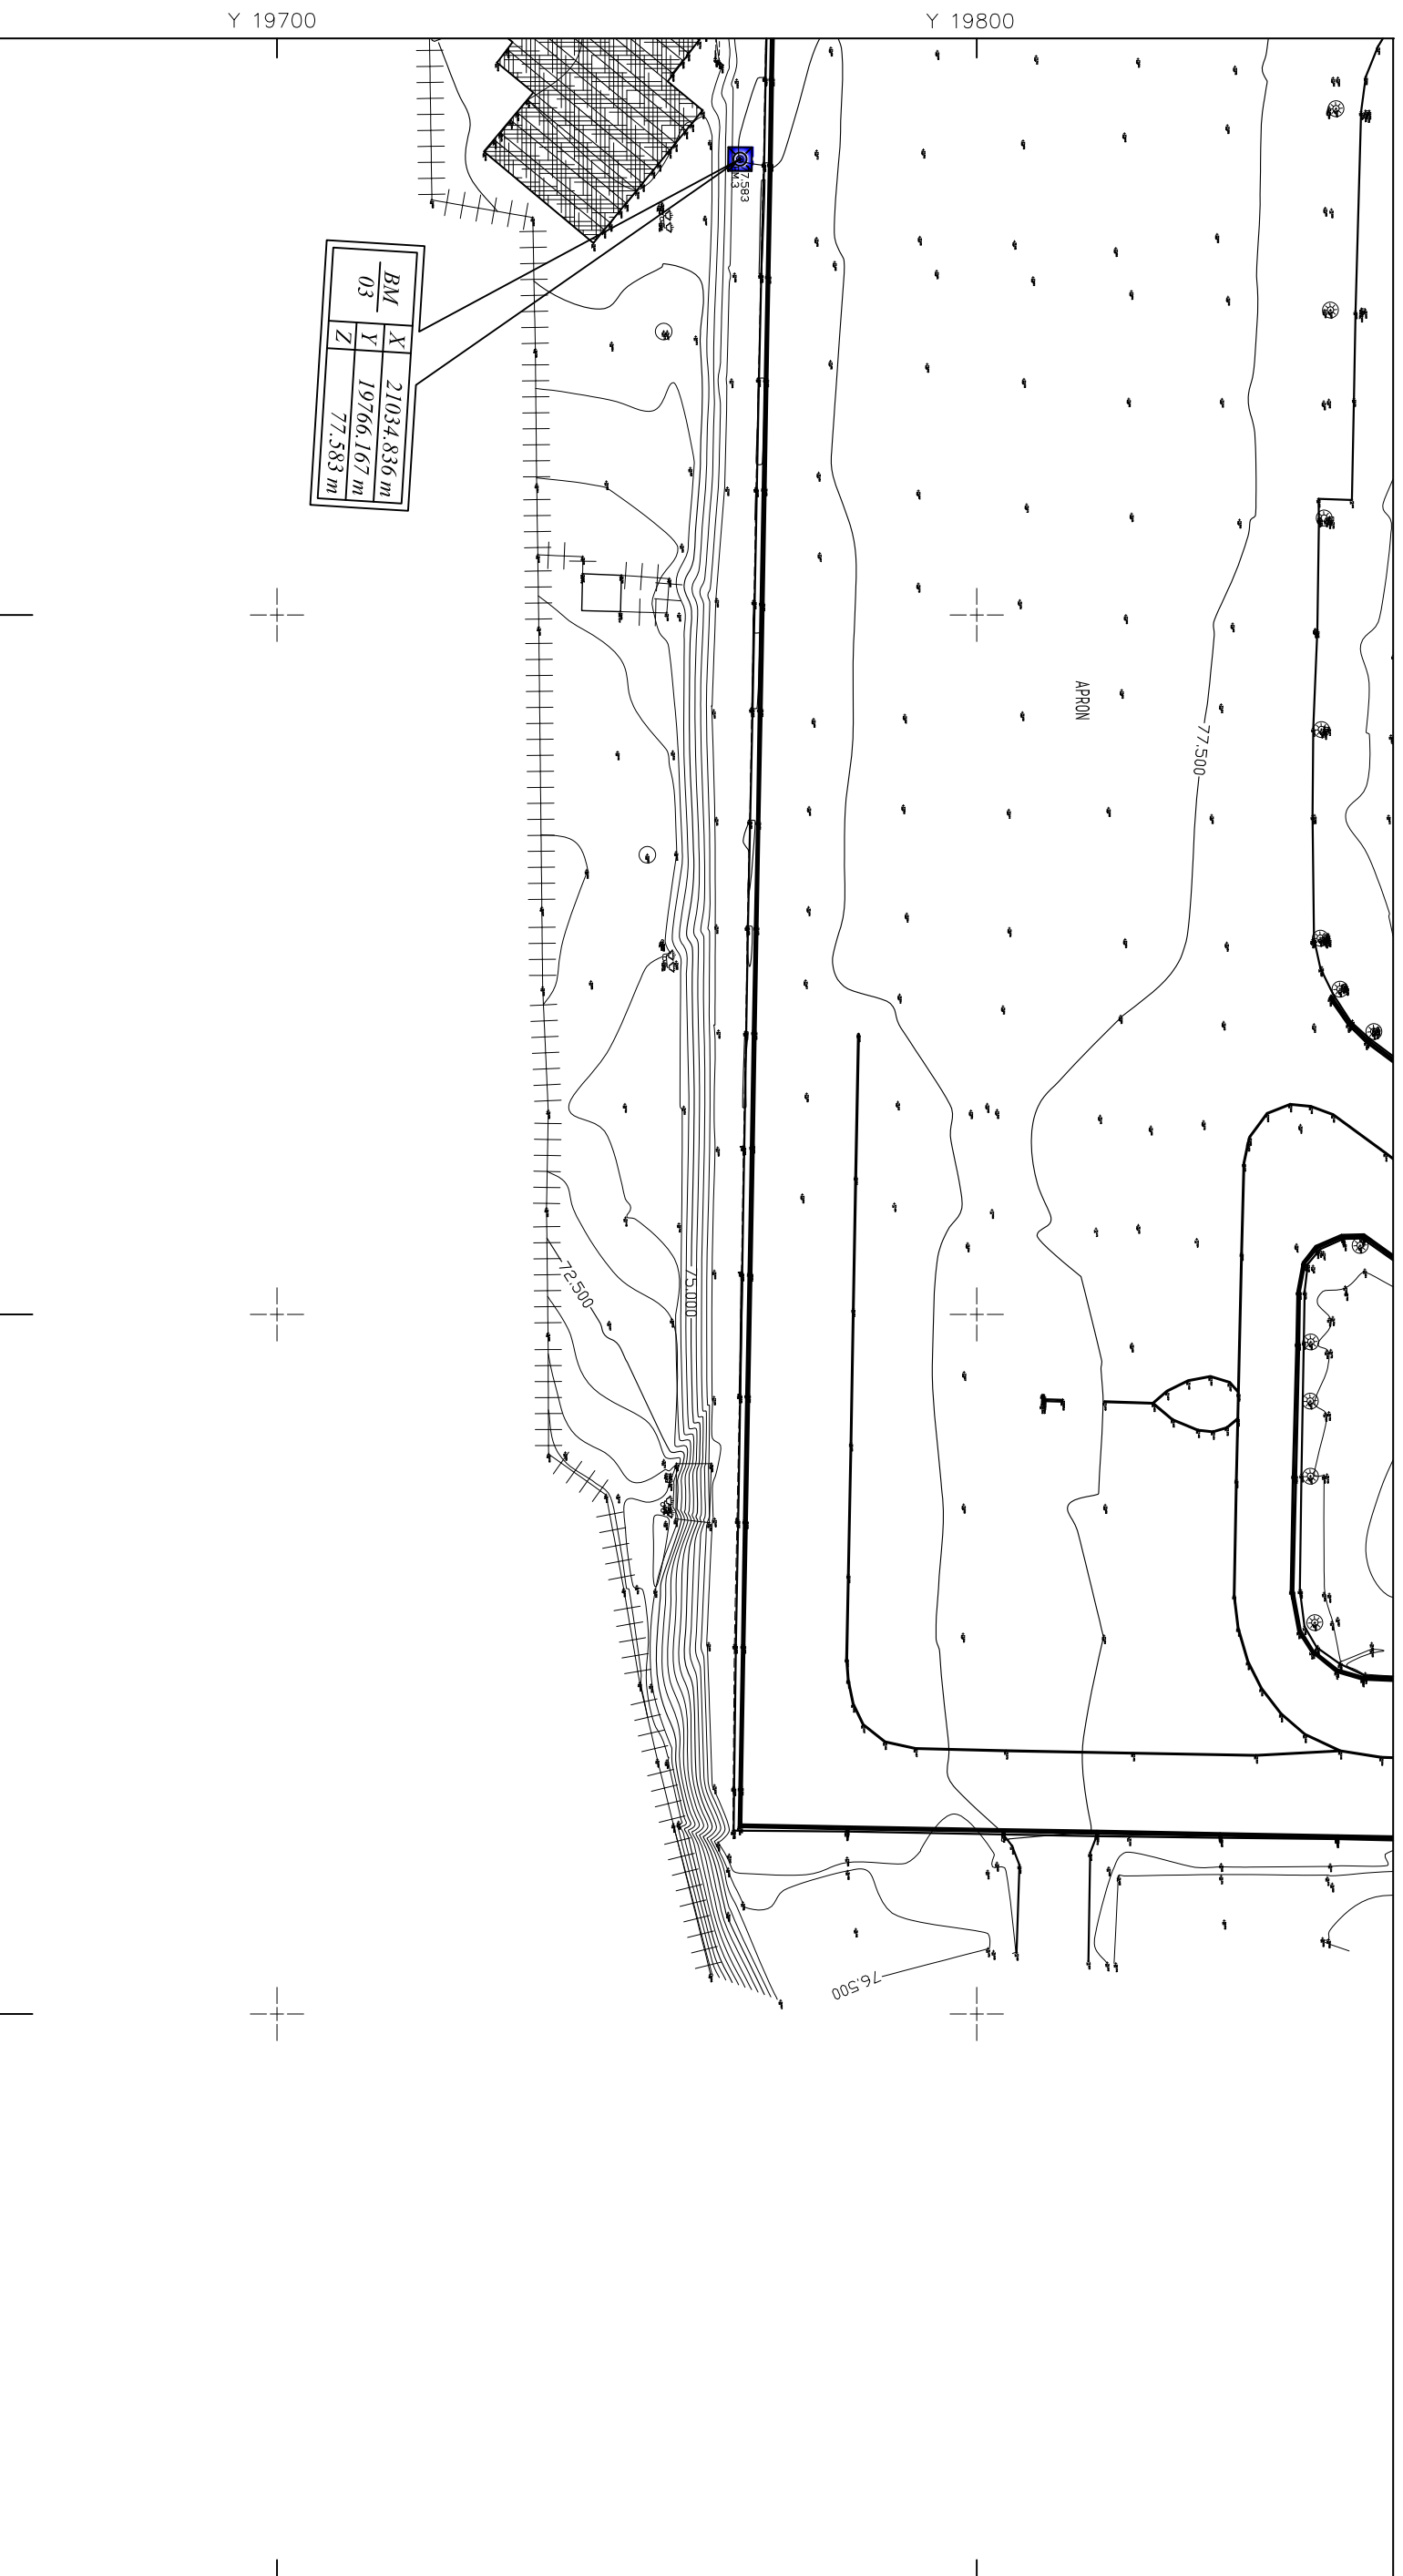

X 21100

X 21200

X 21300

Y 19800

Y 19700

KETERANGAN

- BENCHE MARKI PATOK (BM)
- AS RUN WAY
- JALAN LAPISAN ASPAL
- JALAN RIGIT BETON
- LAMPU SSI RUNWAY DAN LAMPU APRON
- LAMPU SOROT APRON
- GEDUNG/BANGUNAN LAINNYA
- SALURAN PERMANEN
- SALURAN PERMANEN TERTUTUP
- SALURAN PERMANEN TANAH
- MAN HOLE
- HIDRAN
- TIANG LISTRIK
- LAMPU PENRANGKAIAN JALAN
- SOLAR SEL
- POHON
- GARIS KONTUR INTERVAL 0,5m

Pelengkap Lembar Peta

3	4	1	2
5			



DEPARTEMEN PERHUBUNGAN
 DIREKTORAT JENDERAL PERHUBUNGAN UDARA
 BANDARA UDARA RADIN INTEN II LAMPUNG

PEREJUAN :
 Studi Perencanaan Gedung Terminal & Fasilitas Penunjang Bandara Udara Radin Inten II

LOKASI :

BANDARA UDARA RADIN INTEN II LAMPUNG

NAMA GAMBAR		
PETA TOPOGRAFI KOORDINAT ARP		
SKALA	1:1000	
NOEER	10	
JUMLAH	10	