

LAMPIRAN 6



POTONGAN GAMBAR 1

1

POTONGAN GAMBAR 2


2

POTONGAN GAMBAR 3

3


POTONGAN GAMBAR 4

4

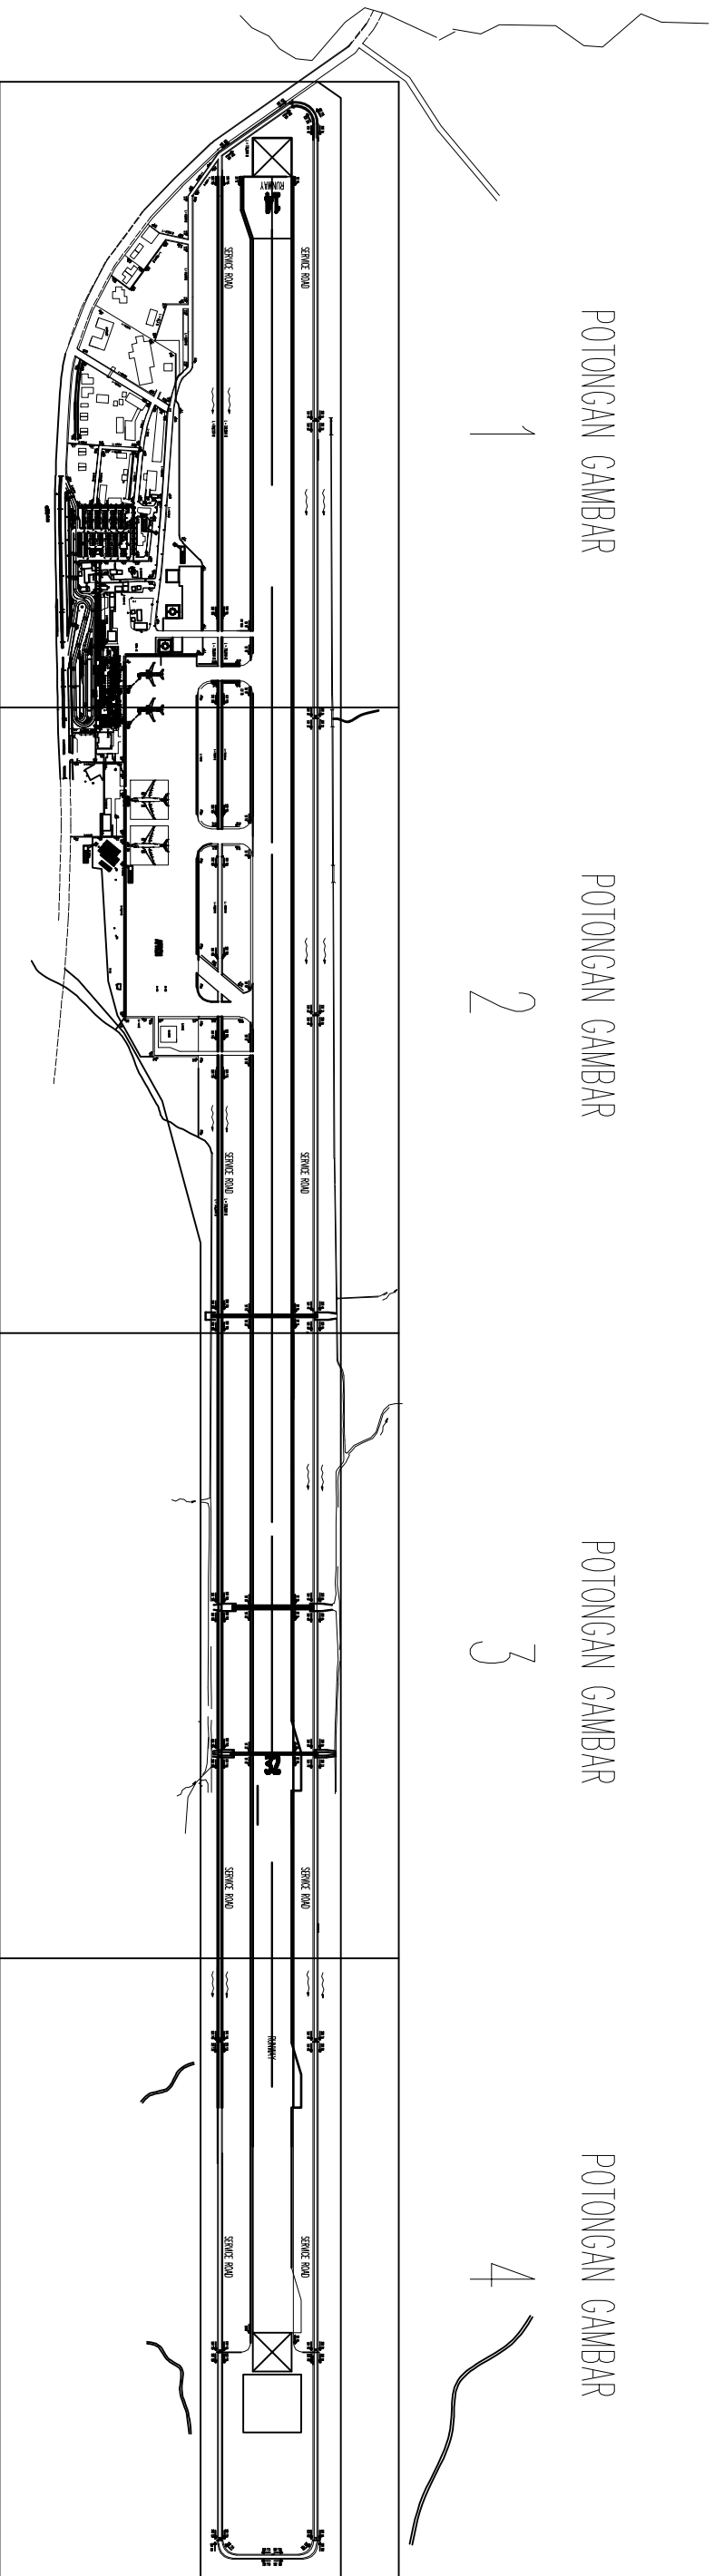


UNIVERSITAS ISLAM INDONESIA
FAKULTAS TEKNIK SIPIL DAN PERENCANAAN
JURUSAN TEKNIK SIPIL

DOSEN PEMBIMBING	MAHASISWA	NAMA GAMBAR	SKALA
RUZARDI, Dr. Ir.,M.S	DEO PANDU P	SKEMA SALURAN DRAINASE REDESAIN	1 : 1000

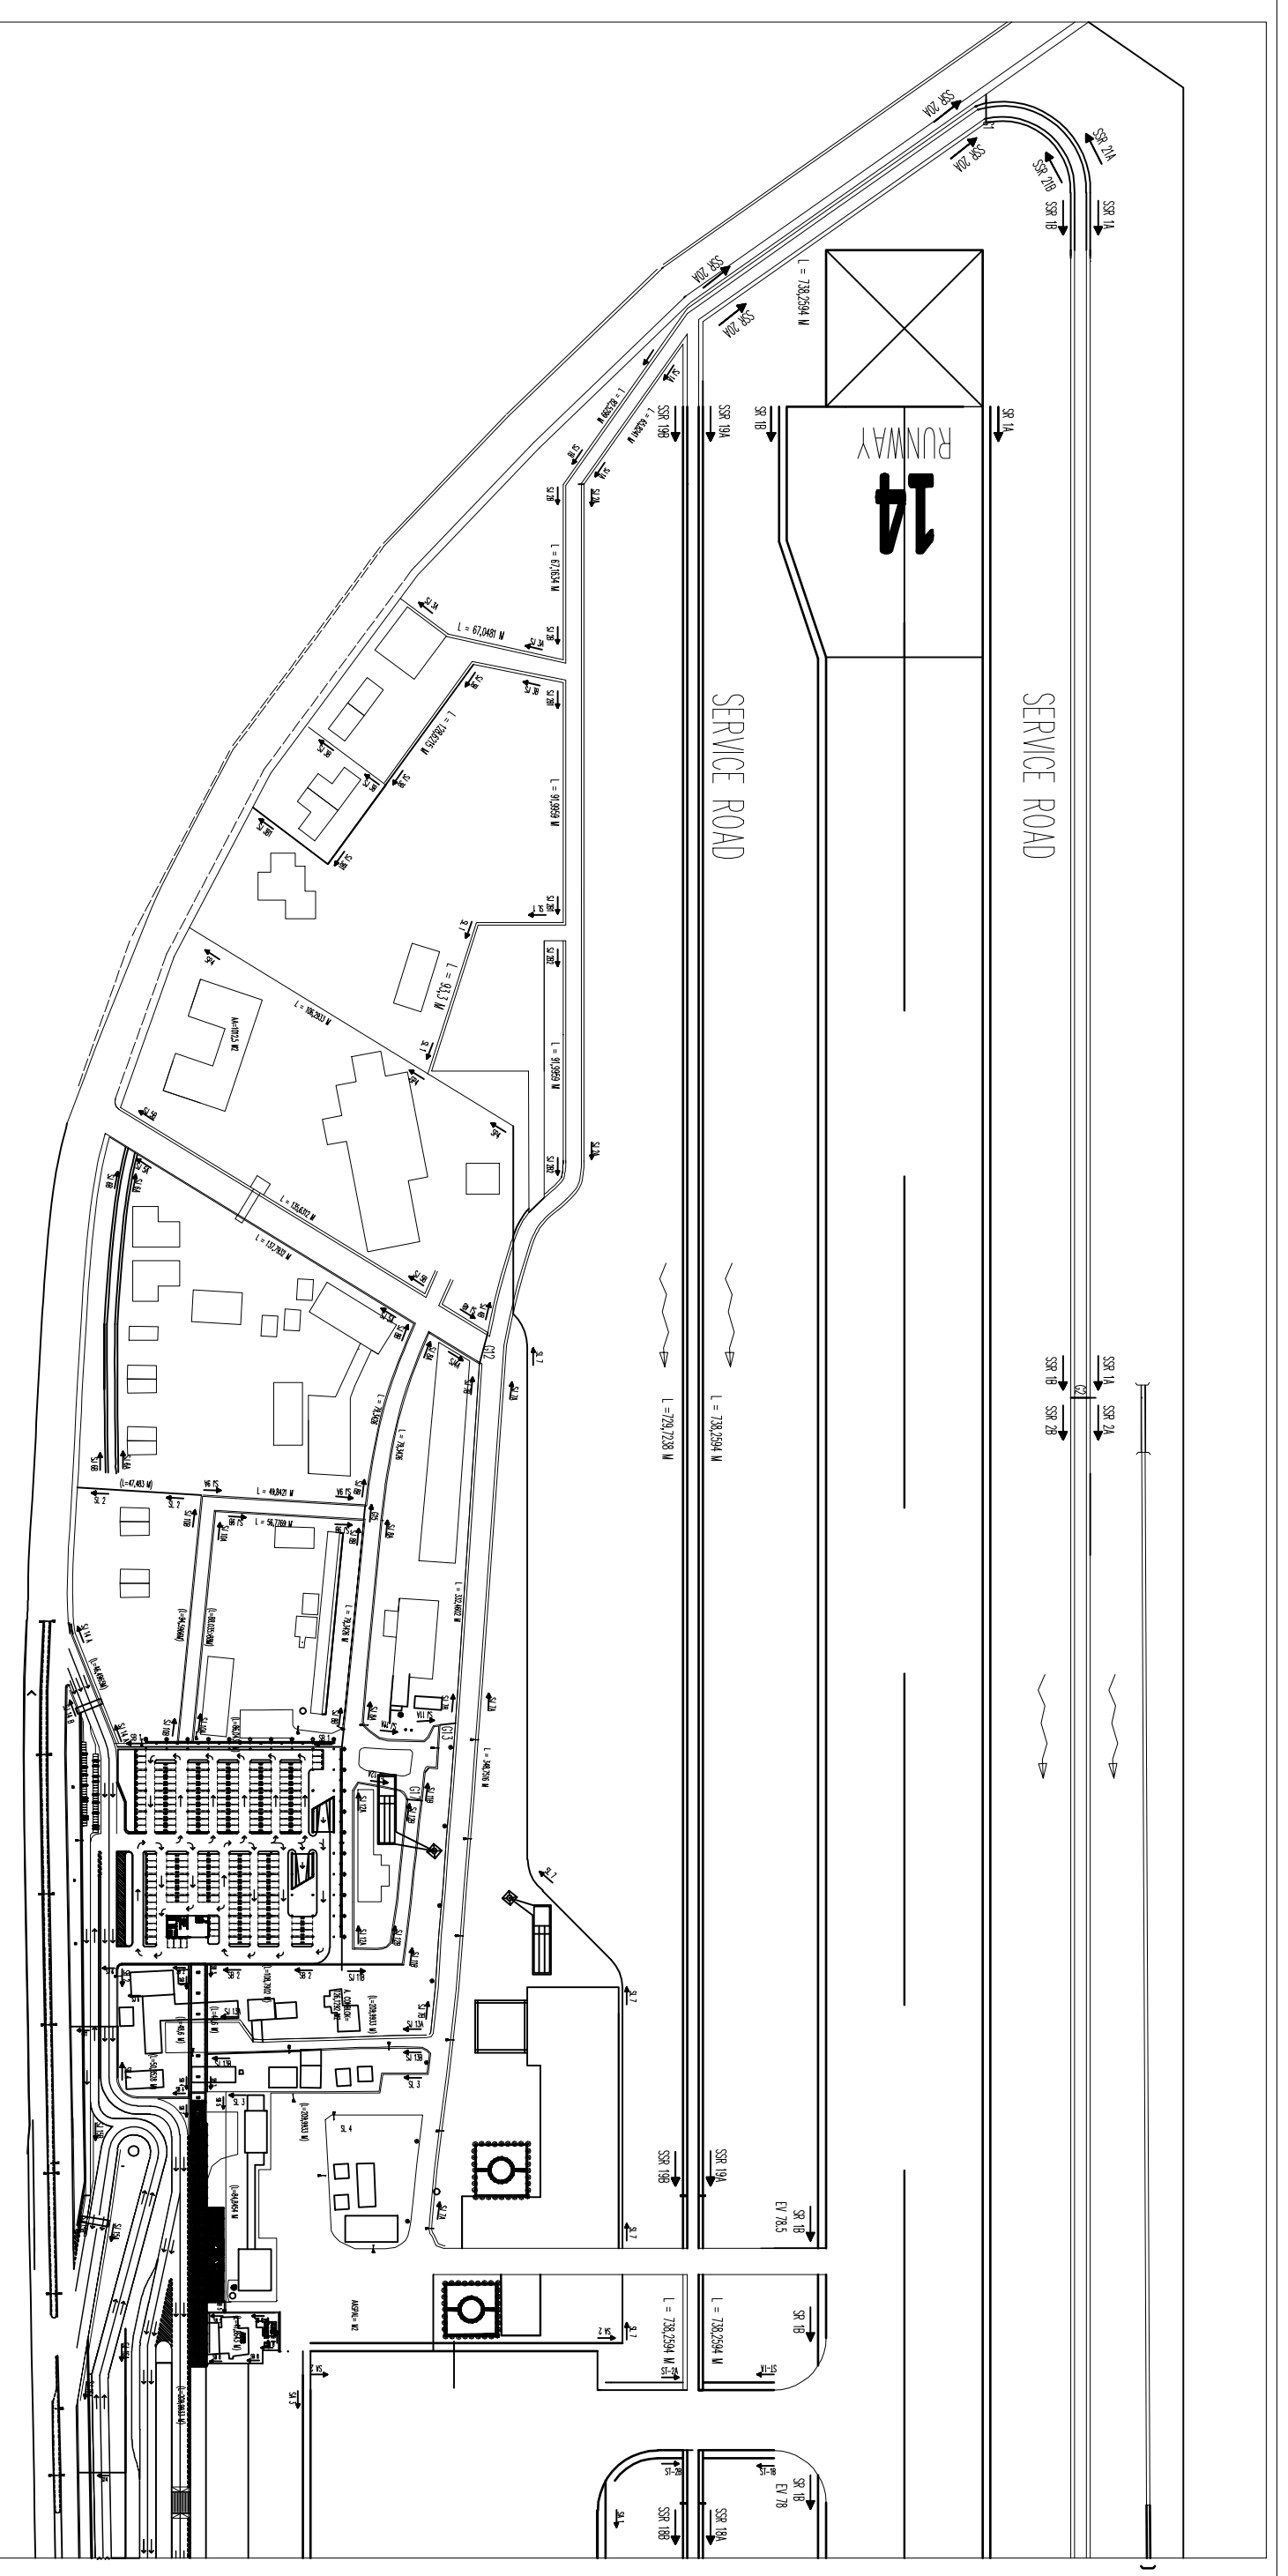


UNIVERSITAS ISLAM INDONESIA
 FAKULTAS TEKNIK SIPIL DAN PERENCANAAN
 JURUSAN TEKNIK SIPIL

DOSEN PEMBIMBING	MAHASISWA	NAMA GAMBAR	POT. GAMBAR	SKALA
RUZARDI, Dr. Ir., M.S	DEO PANDU P	SKEMA SALURAN DRAINASE REDESAIN	1	1 : 600

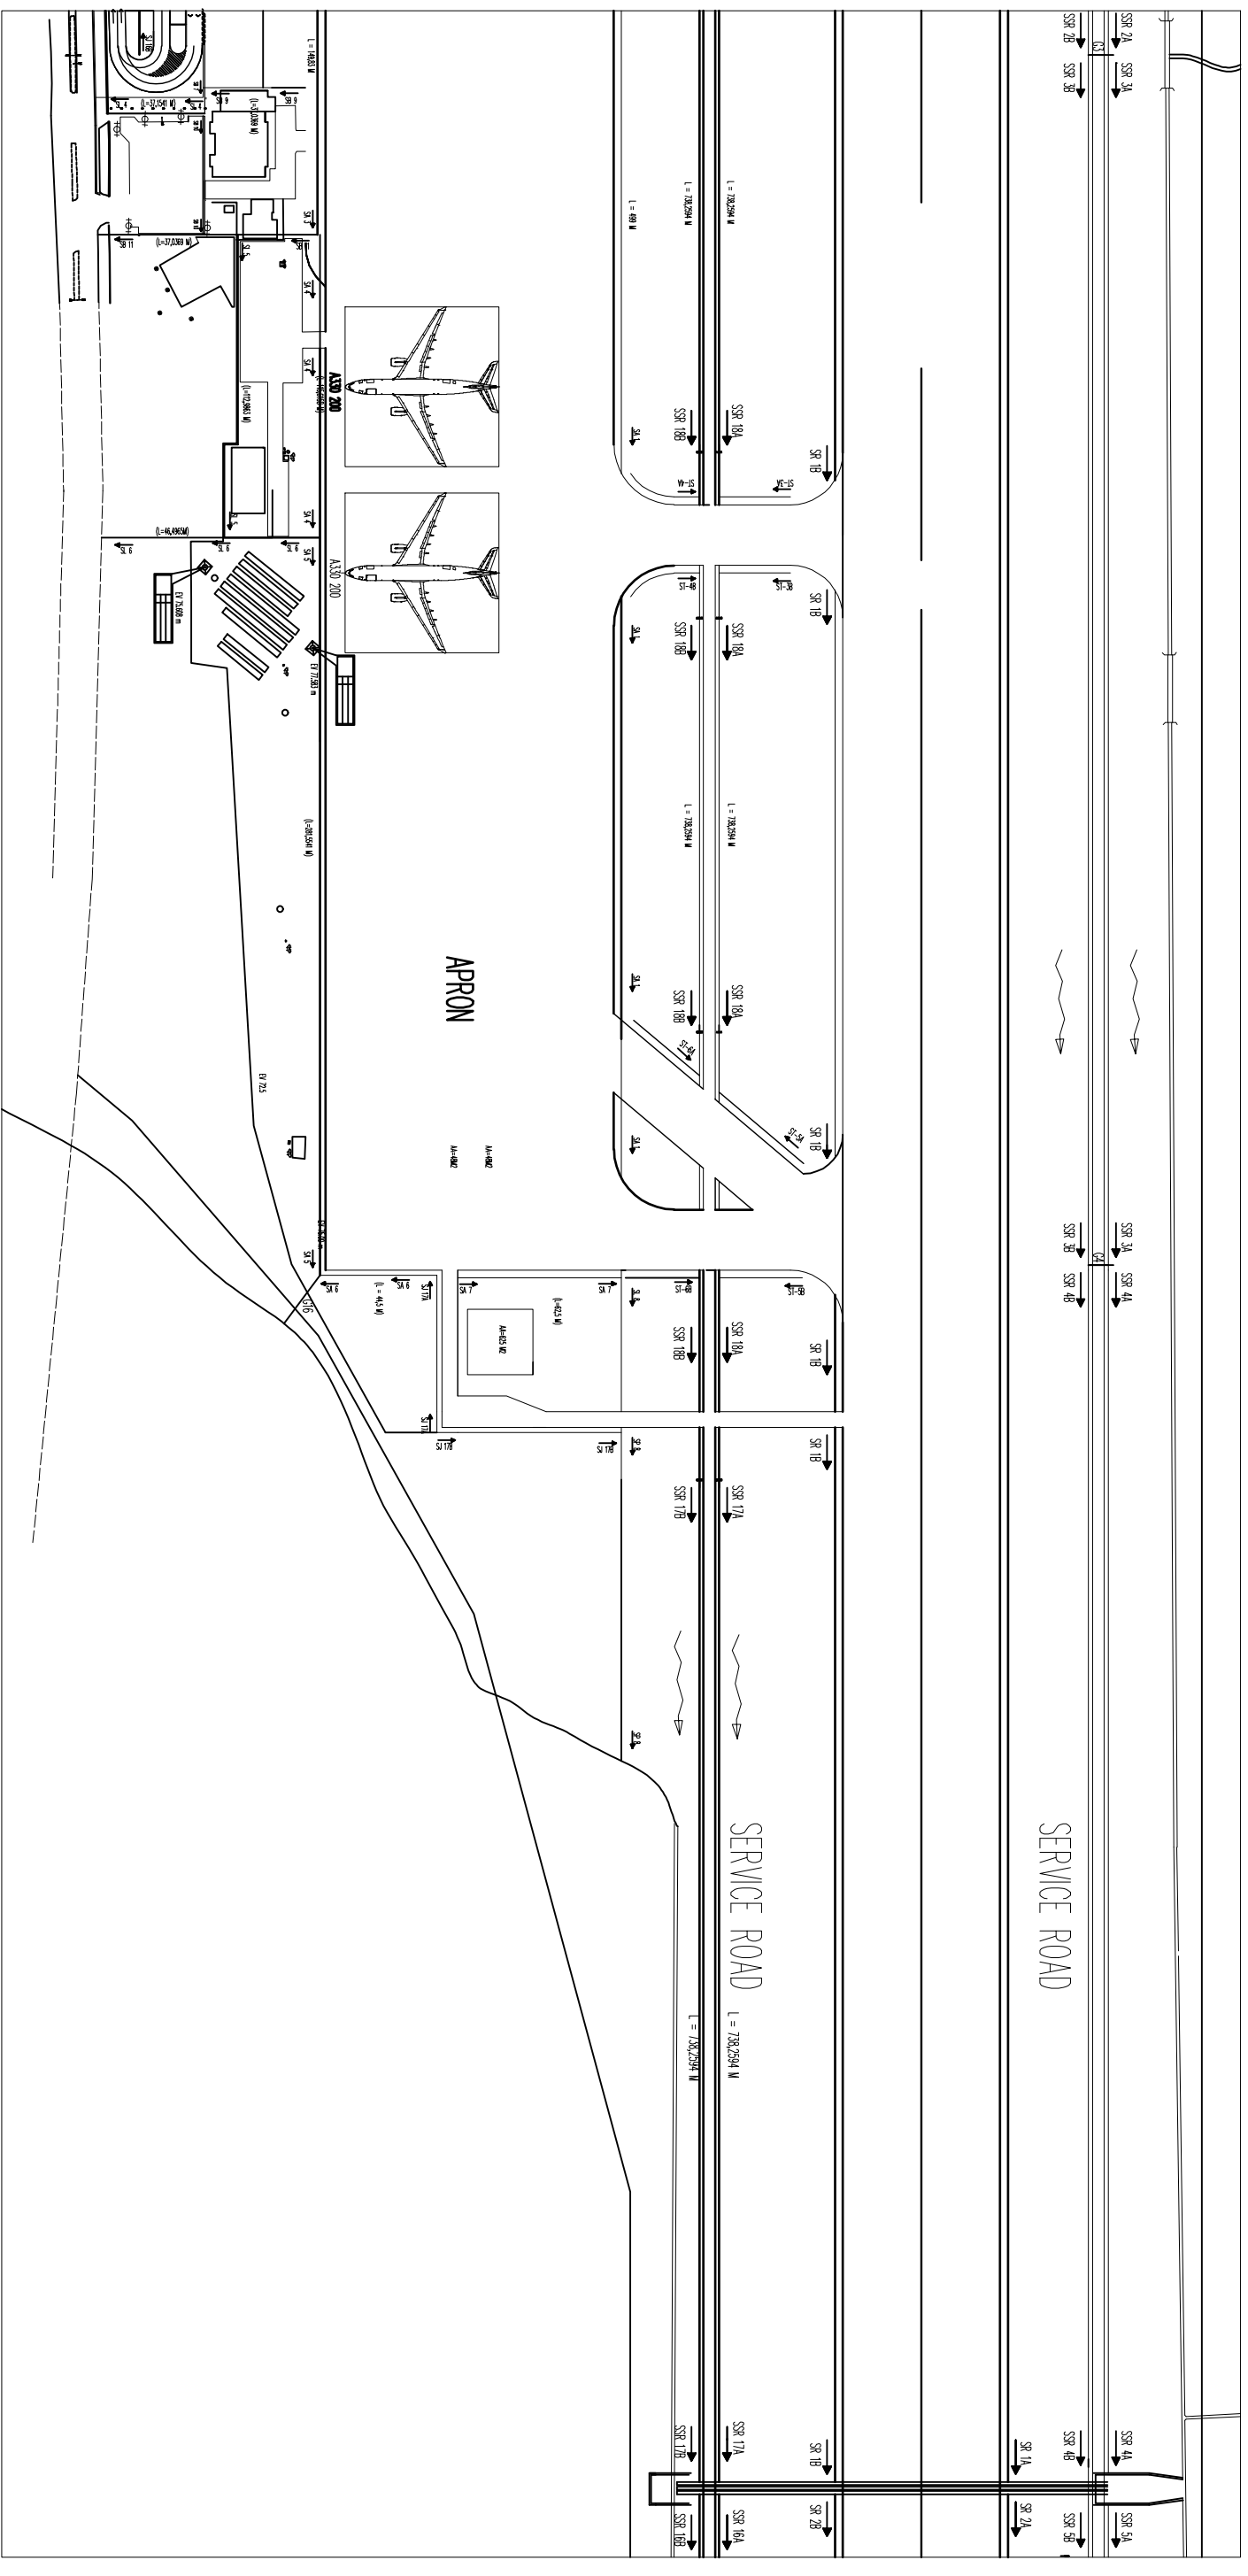




UNIVERSITAS ISLAM INDONESIA
FAKULTAS TEKNIK SIPIL DAN PERENCANAAN
JURUSAN TEKNIK SIPIL

DOSEN PEMBIMBING	MAHASISWA	NAMA GAMBAR	
RUZARDI, Dr. Ir.,M.S	DEO PANDU P	SKEMA SALURAN DRAINASE REDESAIN	
		POT. GAMBAR	SKALA
		2	1 : 600

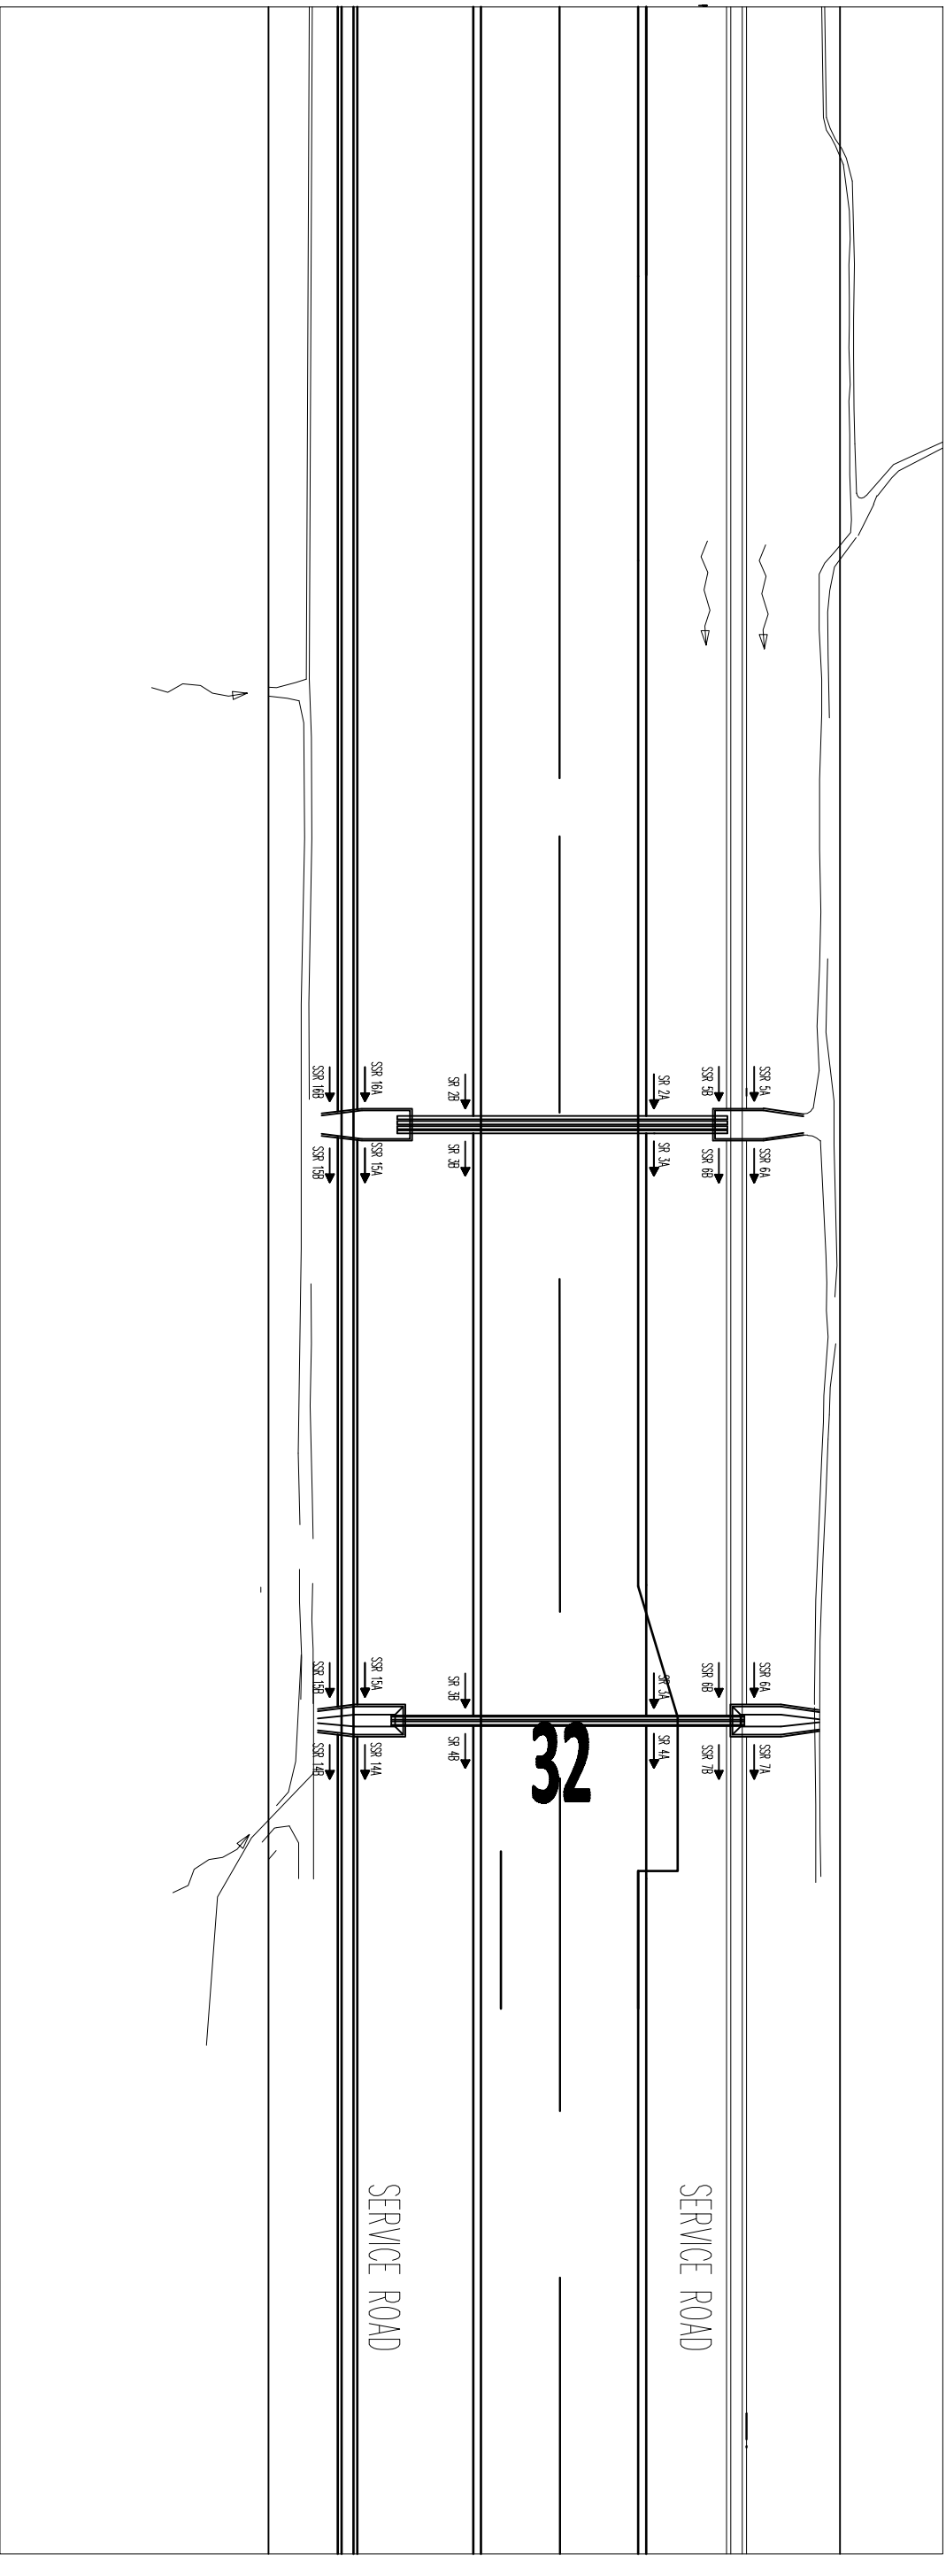

UNIVERSITAS ISLAM INDONESIA
 FAKULTAS TEKNIK SIPIL DAN PERENCANAAN
 JURUSAN TEKNIK SIPIL

DOSEN PEMBIMBING	MAHASISWA	NAMA GAMBAR	POT. GAMBAR	SKALA

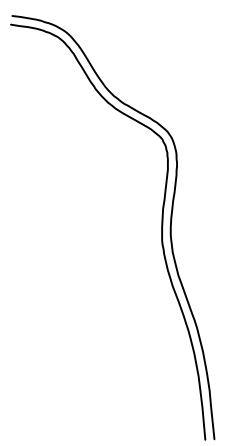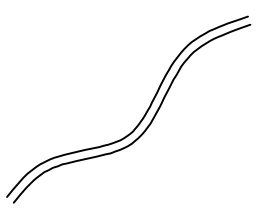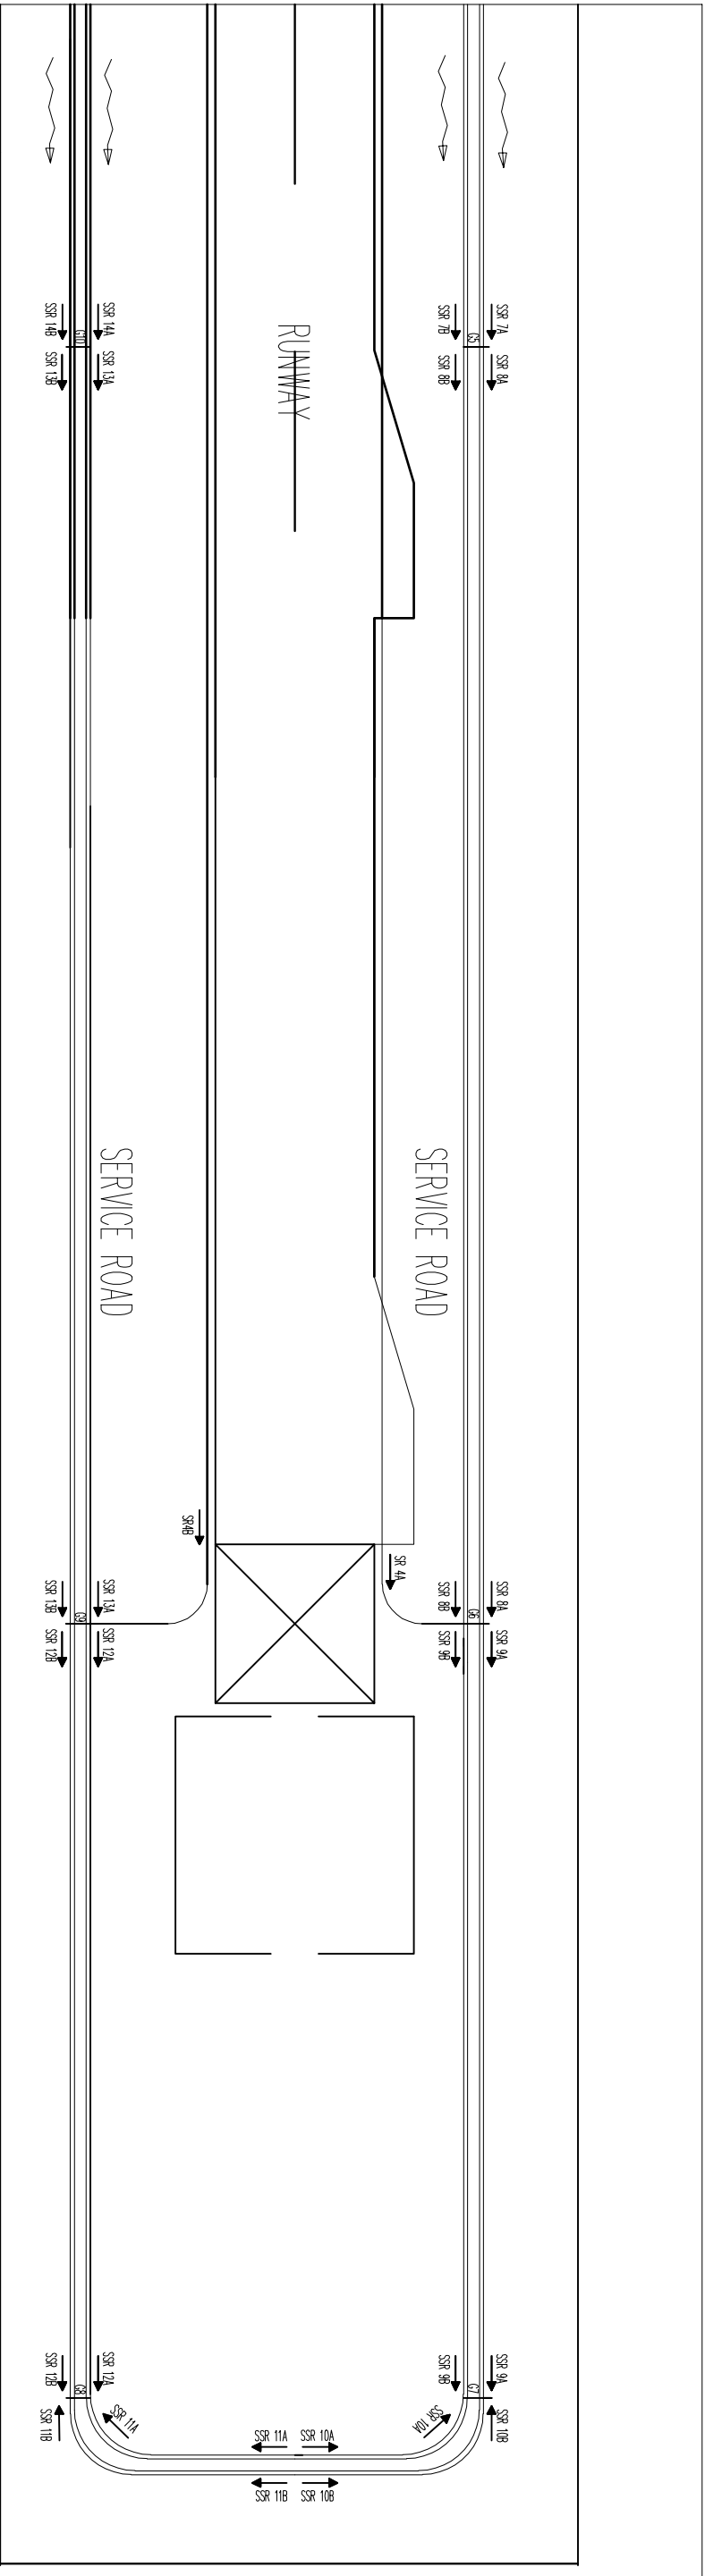

UNIVERSITAS ISLAM INDONESIA
FAKULTAS TEKNIK SIPIL DAN PERENCANAAN
JURUSAN TEKNIK SIPIL

DOSEN PEMBIMBING
RUZARDI, Dr. Ir.,M.S

MAHASISWA
DEO PANDU P

NAMA GAMBAR
SKEMA SALURAN DRAINASE REDESAIN

POT. GAMBAR
4

SKALA
1 : 600