



# LAMPIRAN 8


### TIPE 1

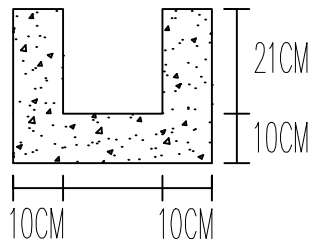

### TIPE 2

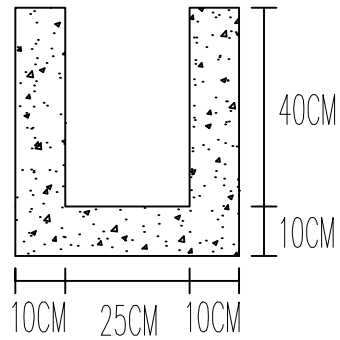

### TIPE 3

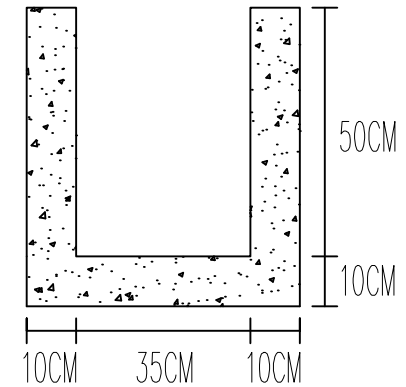

**UNIVERSITAS ISLAM INDONESIA**  
**FAKULTAS TEKNIK SIPIL DAN PERENCANAAN**  
**JURUSAN TEKNIK SIPIL**

**DOSEN PEMBIMBING**

**RUZARDI, Dr. Ir., M.S**

**MAHASISWA**

**DEO PANDU P**


**NAMA GAMBAR**

**DIMENSI REDESAIN PENAMPANG SEGI EMPAT**


**SKALA**

**1 : 15**


### TIPE 4

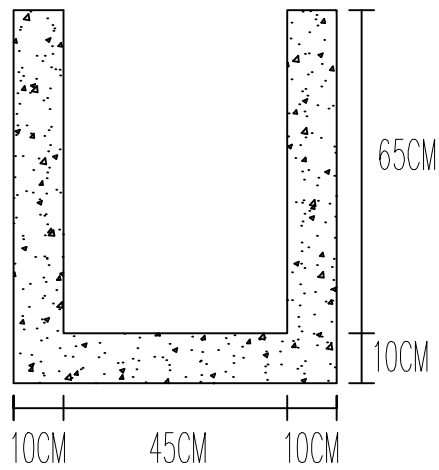

### TIPE 5

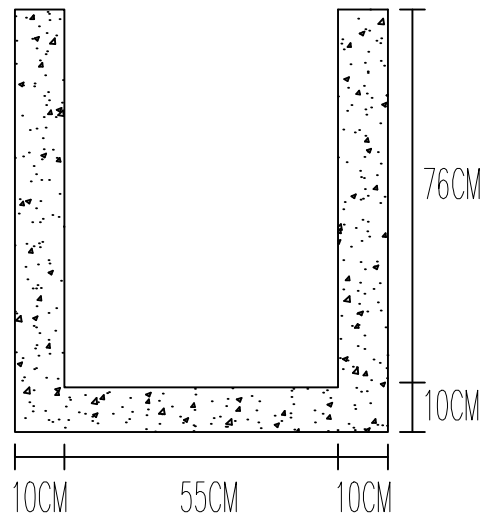

### TIPE 6

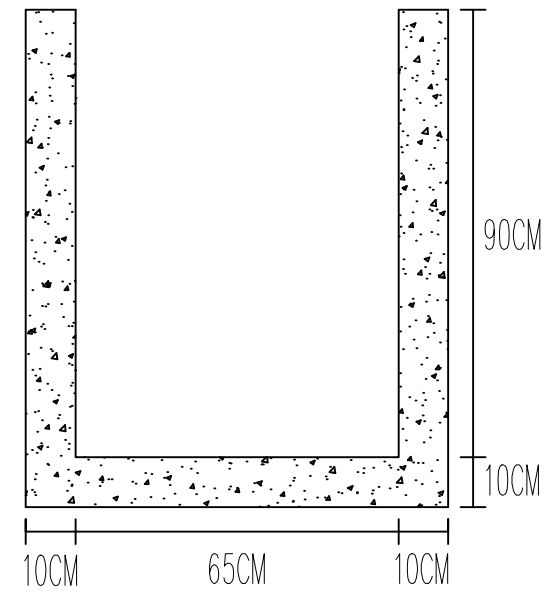

**UNIVERSITAS ISLAM INDONESIA**  
**FAKULTAS TEKNIK SIPIL DAN PERENCANAAN**  
**JURUSAN TEKNIK SIPIL**

**DOSEN PEMBIMBING**

**RUZARDI, Dr. Ir., M.S**

**MAHASISWA**

**DEO PANDU P**


**NAMA GAMBAR**

**DIMENSI REDESAIN PENAMPANG SEGI EMPAT**


**SKALA**

**1 : 15**


### TIPE 7

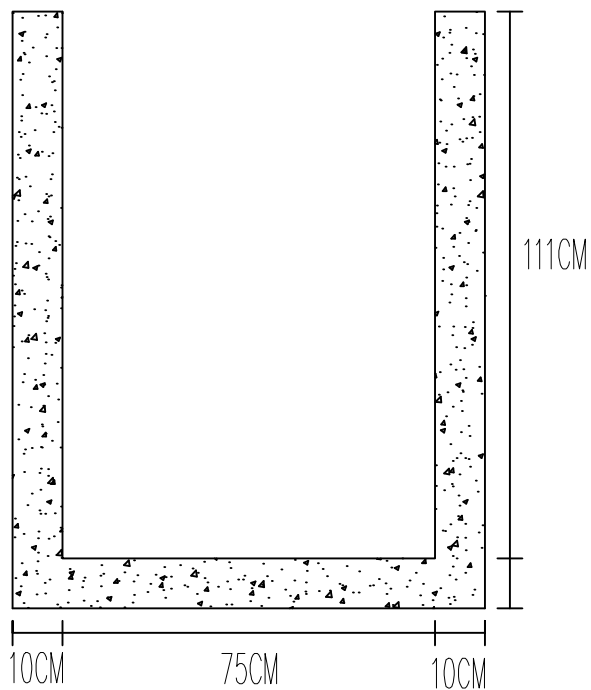

### TIPE 8

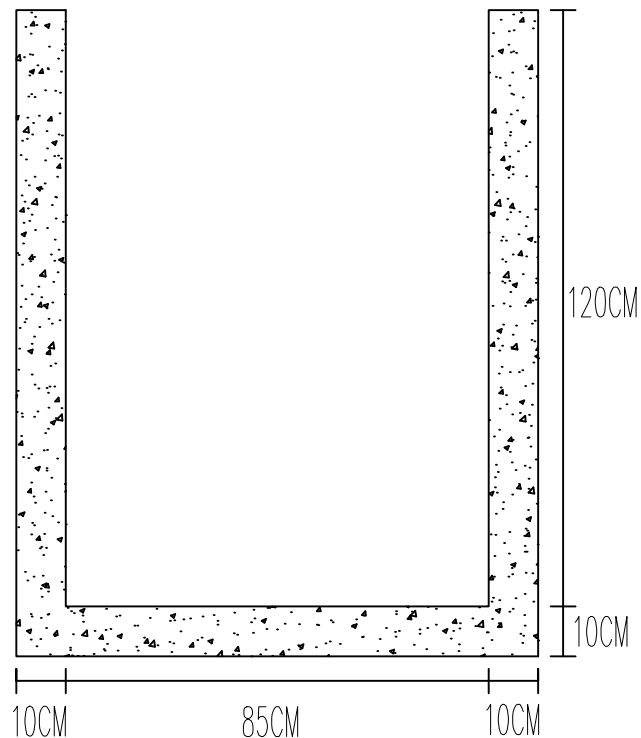

### TIPE 9

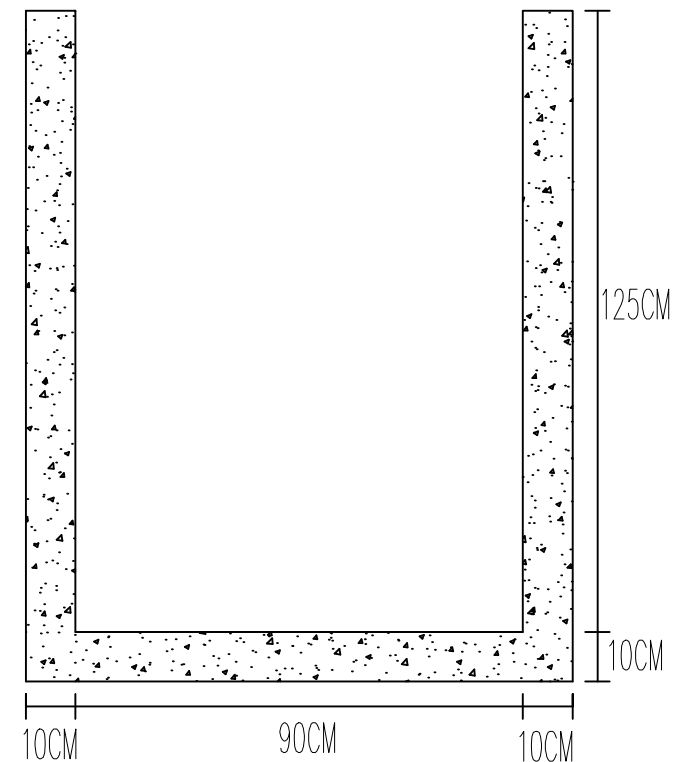

**UNIVERSITAS ISLAM INDONESIA**  
**FAKULTAS TEKNIK SIPIL DAN PERENCANAAN**  
**JURUSAN TEKNIK SIPIL**

**DOSEN PEMBIMBING**

**RUZARDI, Dr. Ir.,M.S**

**MAHASISWA**

**DEO PANDU P**

**NAMA GAMBAR**

**DIMENSI REDESAIN PENAMPANG SEGI EMPAT**

**SKALA**

**1 : 15**