


TUGAS AKHIR
 EVALUASI DAN REDESAIN
 GEOMETRI JALAN RAYA YOGYAKARTA -
 WONOSARI KM 23 - KM 26,6

Dosen Pembimbing
 Berlian Kushari, S.T., M.Eng

Judul Gambar
 Alinyemen Horizontal Trase
 Alternatif Jalan Yogyakarta-
 Wonosari Km 23 - Km 23,2

Dikerjakan Oleh :
 Dwi Ratmoko S

Skala
 1 : 700

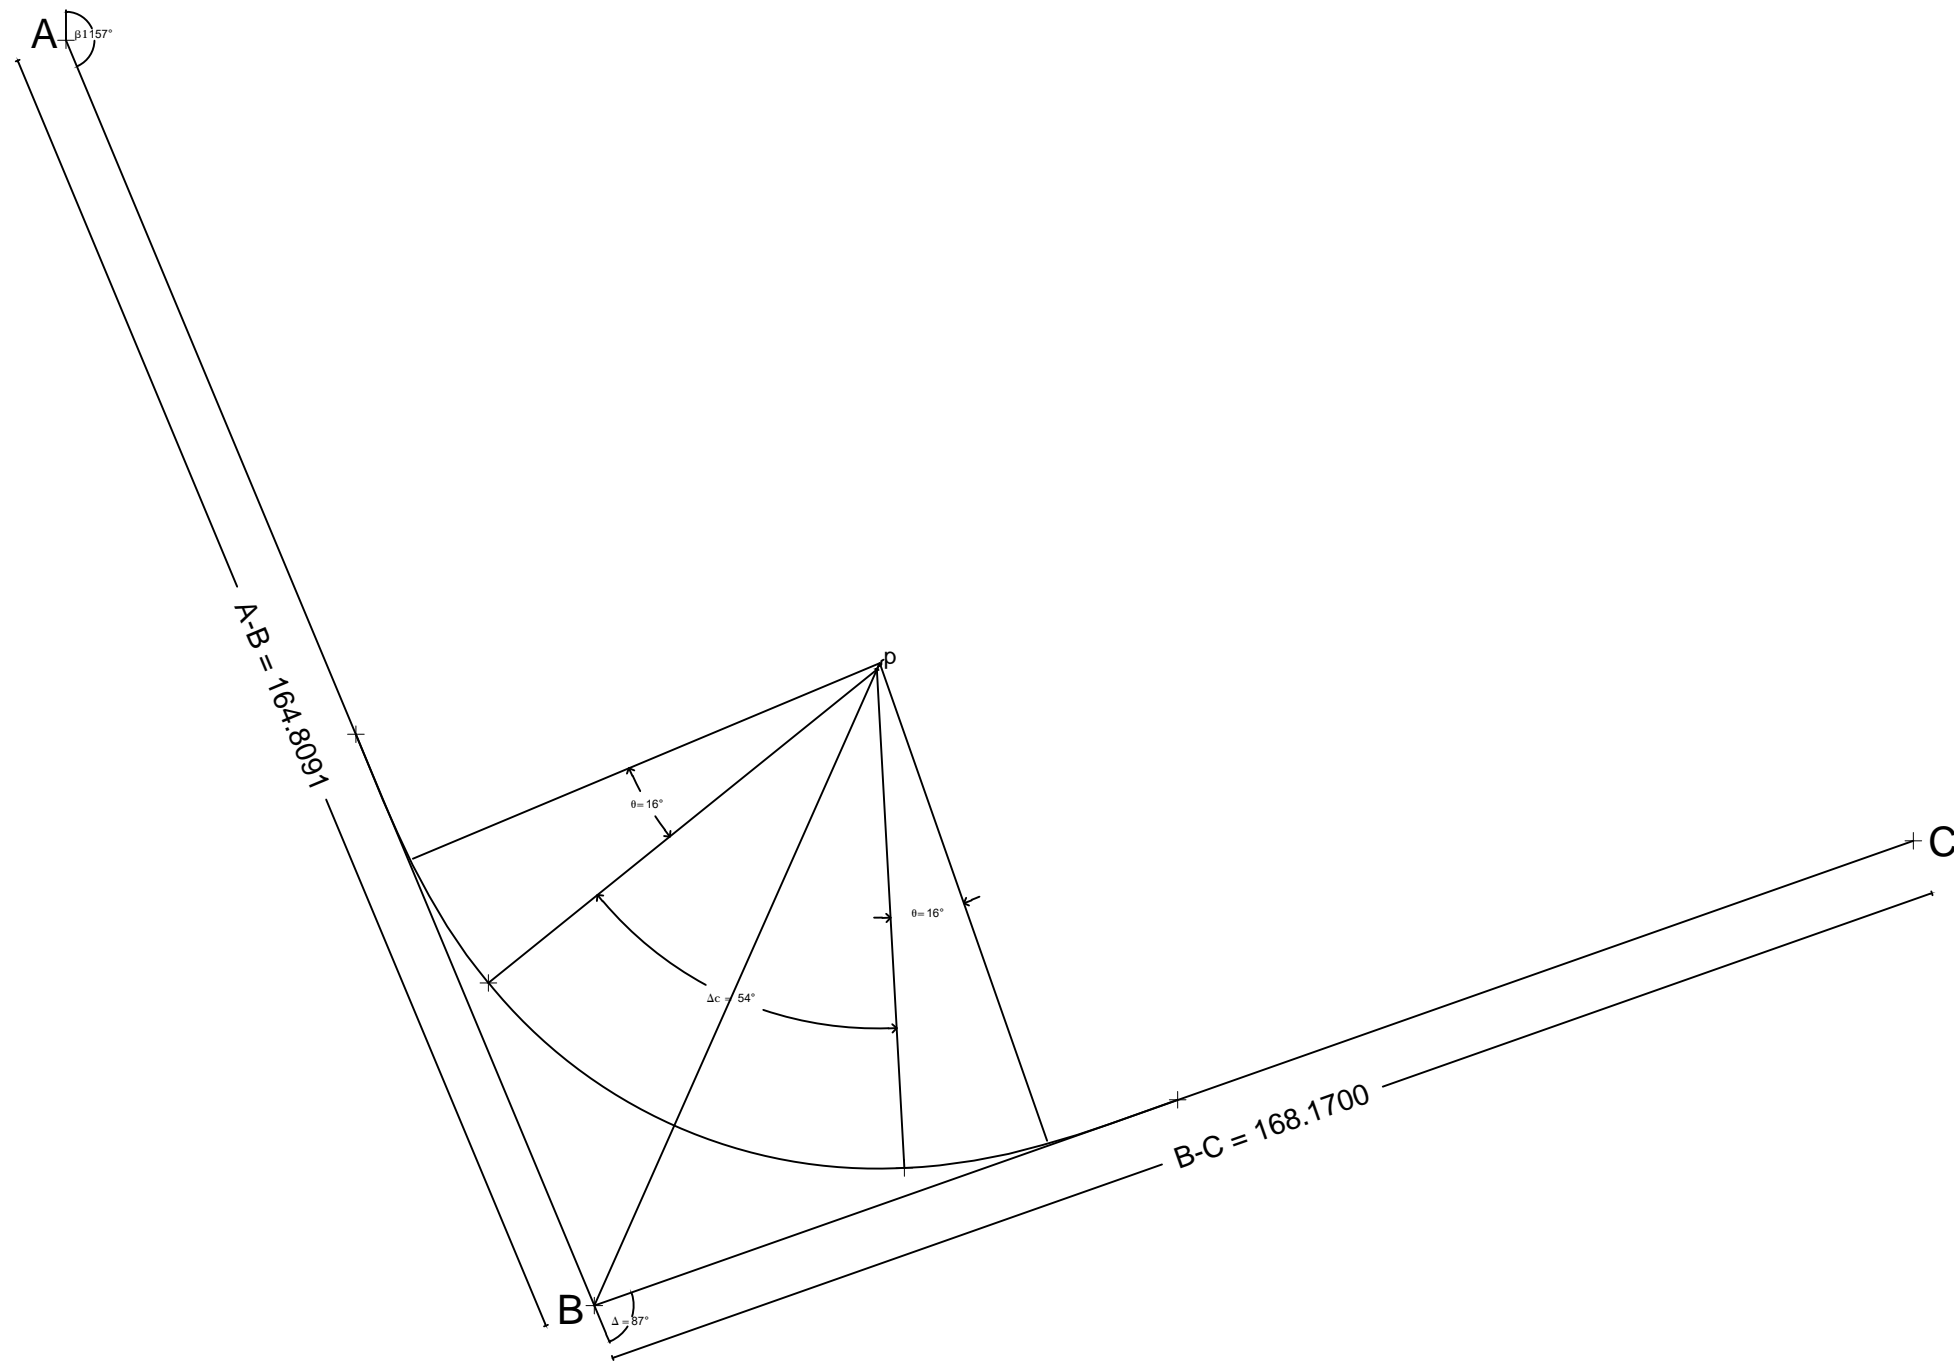

TUGAS AKHIR
 EVALUASI DAN REDESAIN
 GEOMETRI JALAN RAYA YOGYAKARTA -
 WONOSARI KM 23 - KM 26,6

Dosen Pembimbing

Berlian Kushari, S.T., M.Eng

Judul Gambar


Alinyemen Horizontal Trase Alternatif
 Jalan Yogyakarta- Wonosari Km 24,3 -
 Km 24,6

Dikerjakan Oleh :

Dwi Ratmoko S

Skala

1 : 800

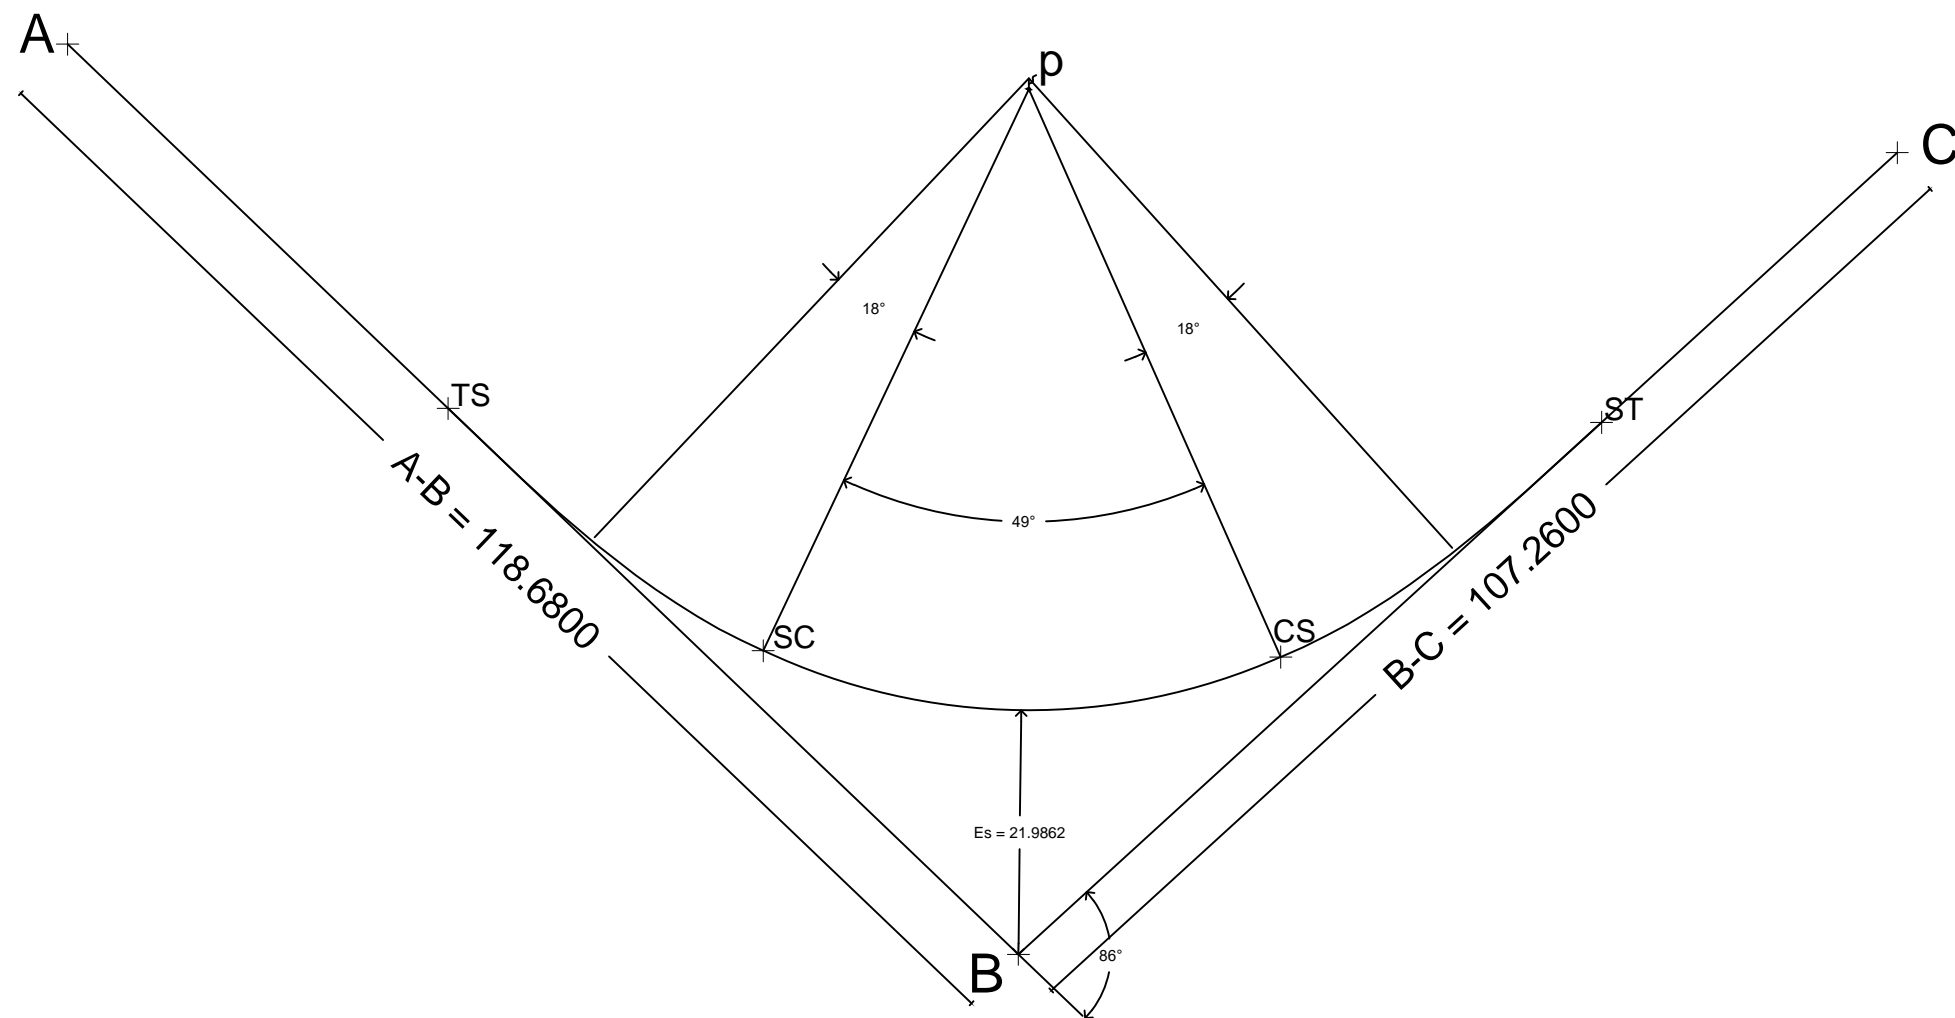


TUGAS AKHIR
 EVALUASI DAN REDESAIN
 GEOMETRI JALAN RAYA YOGYAKARTA -
 WONOSARI KM 23 - KM 26,6

Dosen Pembimbing
 Berlian Kushari, S.T., M.Eng

Judul Gambar
 Alinyemen Horizontal Trase Alternatif
 Jalan Yogyakarta- Wonosari Km 26,4 -
 Km 26,6

Dikerjakan Oleh :
 Dwi Ratmoko S

Skala
 1 : 600

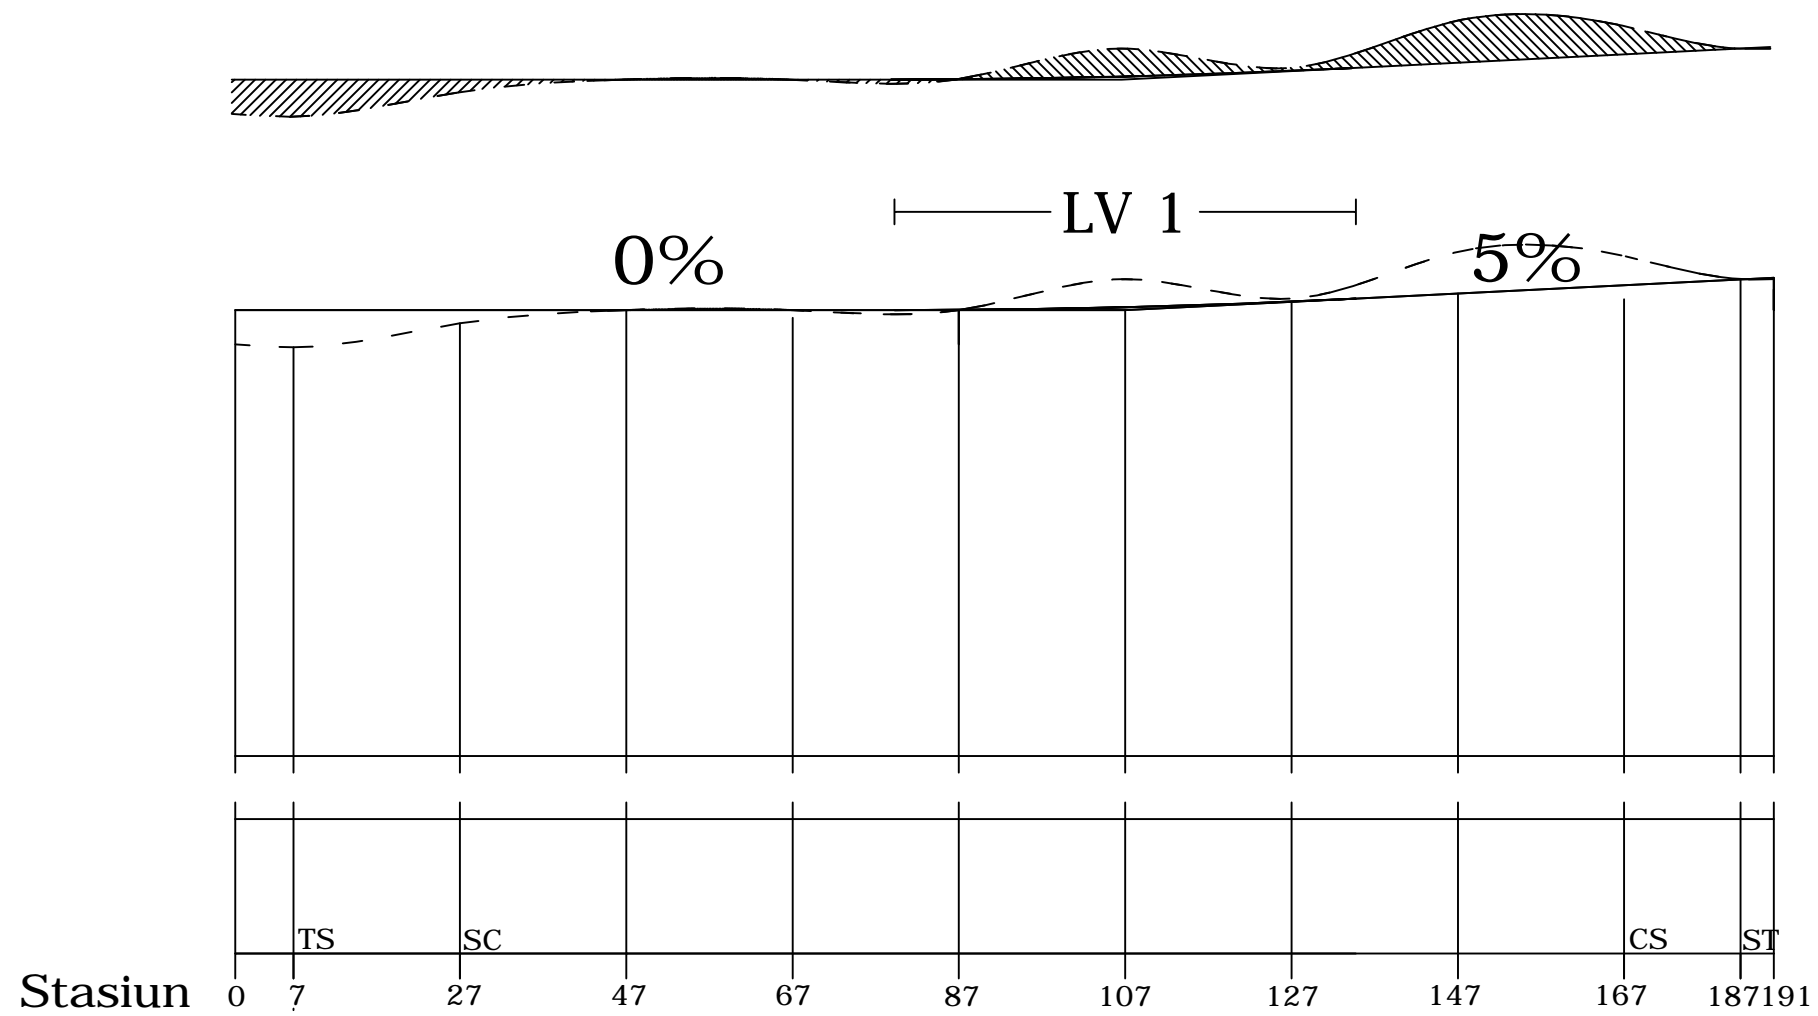

Keterangan :

- - - - - : Elevasi Tanah Dasar

————— : Elevasi Tanah Rencana

Galian : 114,55 m³

Timbunan : 247,28 m³





TUGAS AKHIR
EVALUASI DAN REDESAIN
GEOMETRI JALAN RAYA YOGYAKARTA -
WONOSARI KM 23 - KM 26,6

Dosen Pembimbing
Berlian Kushari.,S.T.,M.Eng

Judul Gambar
Alinemen Vertikal
Jalan Yogyakarta - Wonosari
Km 23 - Km 23,2

Dikerjakan Oleh :
Dwi Ratmoko Setyabudi

Skala
1 : 800

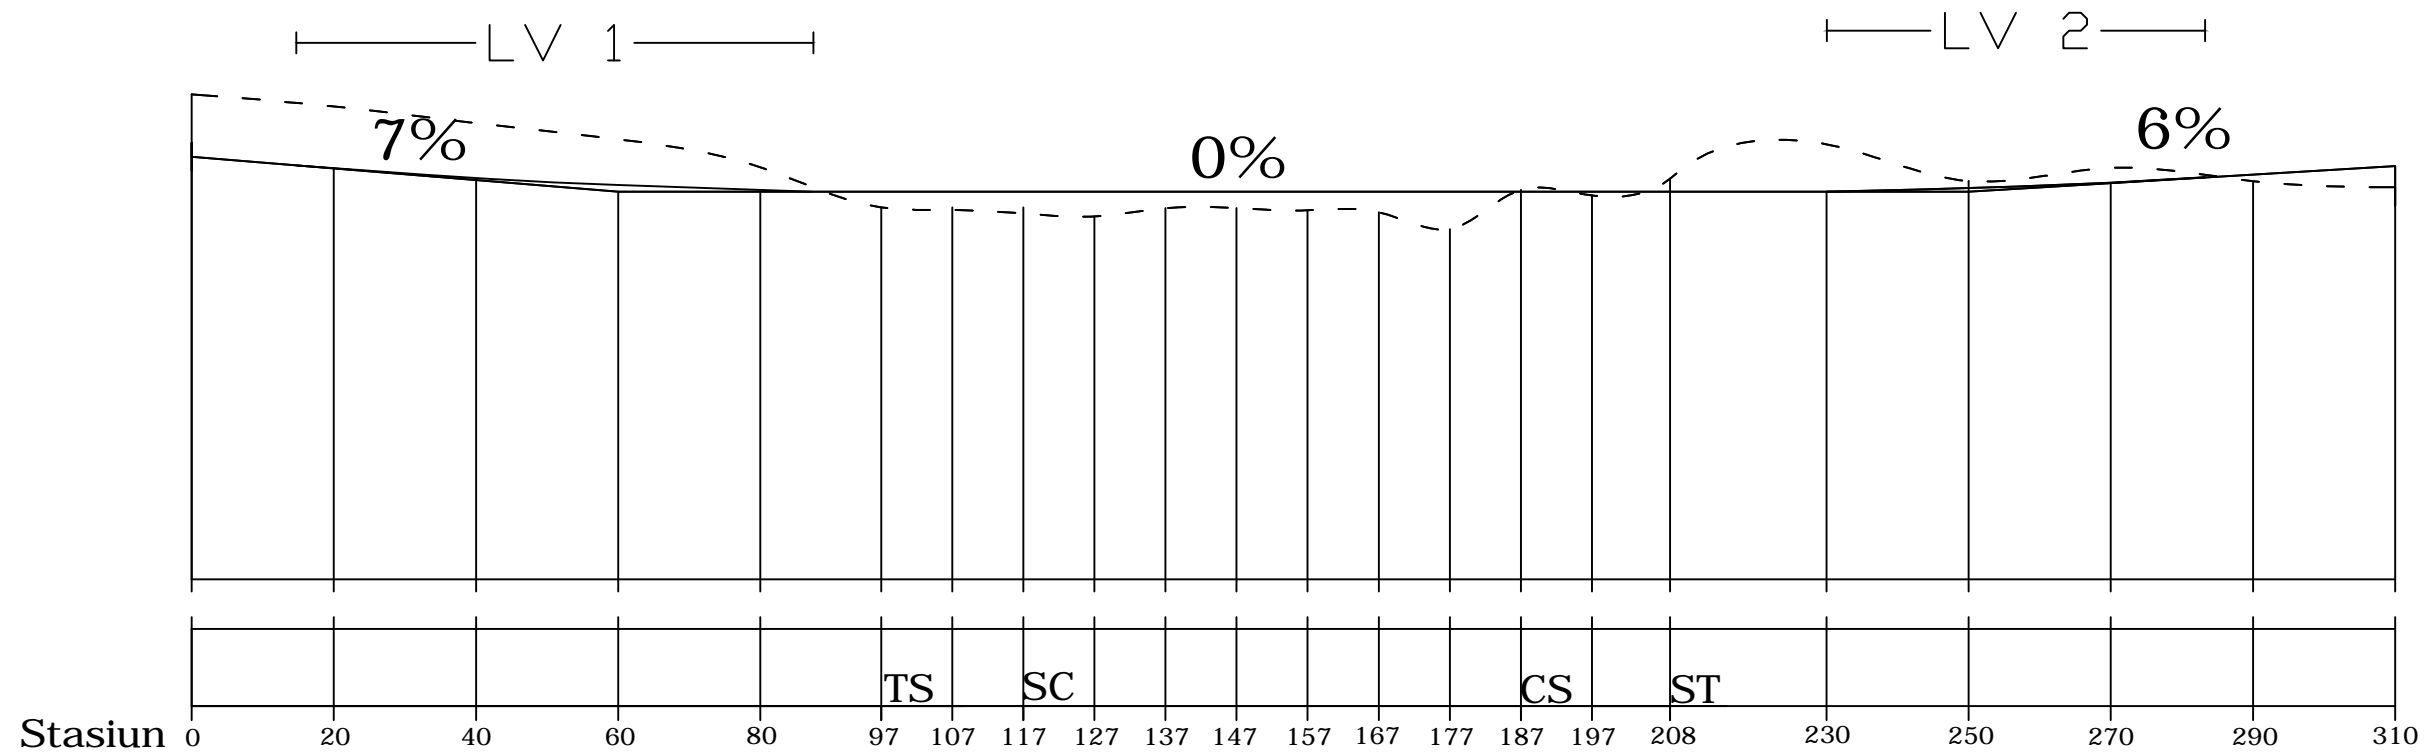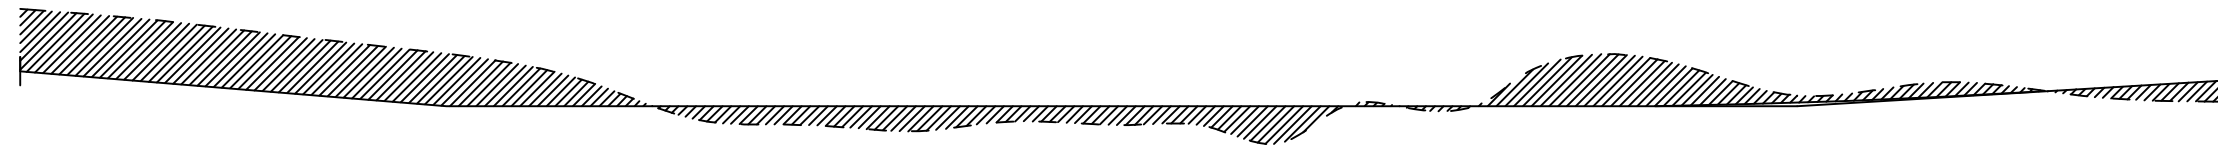

Keterangan :

- - - - - : Elevasi Tanah Dasar
- : Elevasi Tanah Rencana

Galian : 885,61 m³
 Timbunan : 314,73 m³




TUGAS AKHIR
 EVALUASI DAN REDESAIN
 GEOMETRI JALAN RAYA YOGYAKARTA -
 WONOSARI KM 23 - KM 26,6

Dosen Pembimbing
 Berlian Kushari.,S.T.,M.Eng


Judul Gambar
 Alinemen Vertikal
 Jalan Yogyakarta - Wonosari
 Km 24,3 - Km 24,6


Dikerjakan Oleh :
 Dwi Ratmoko Setyabudi

Skala
 1 : 940

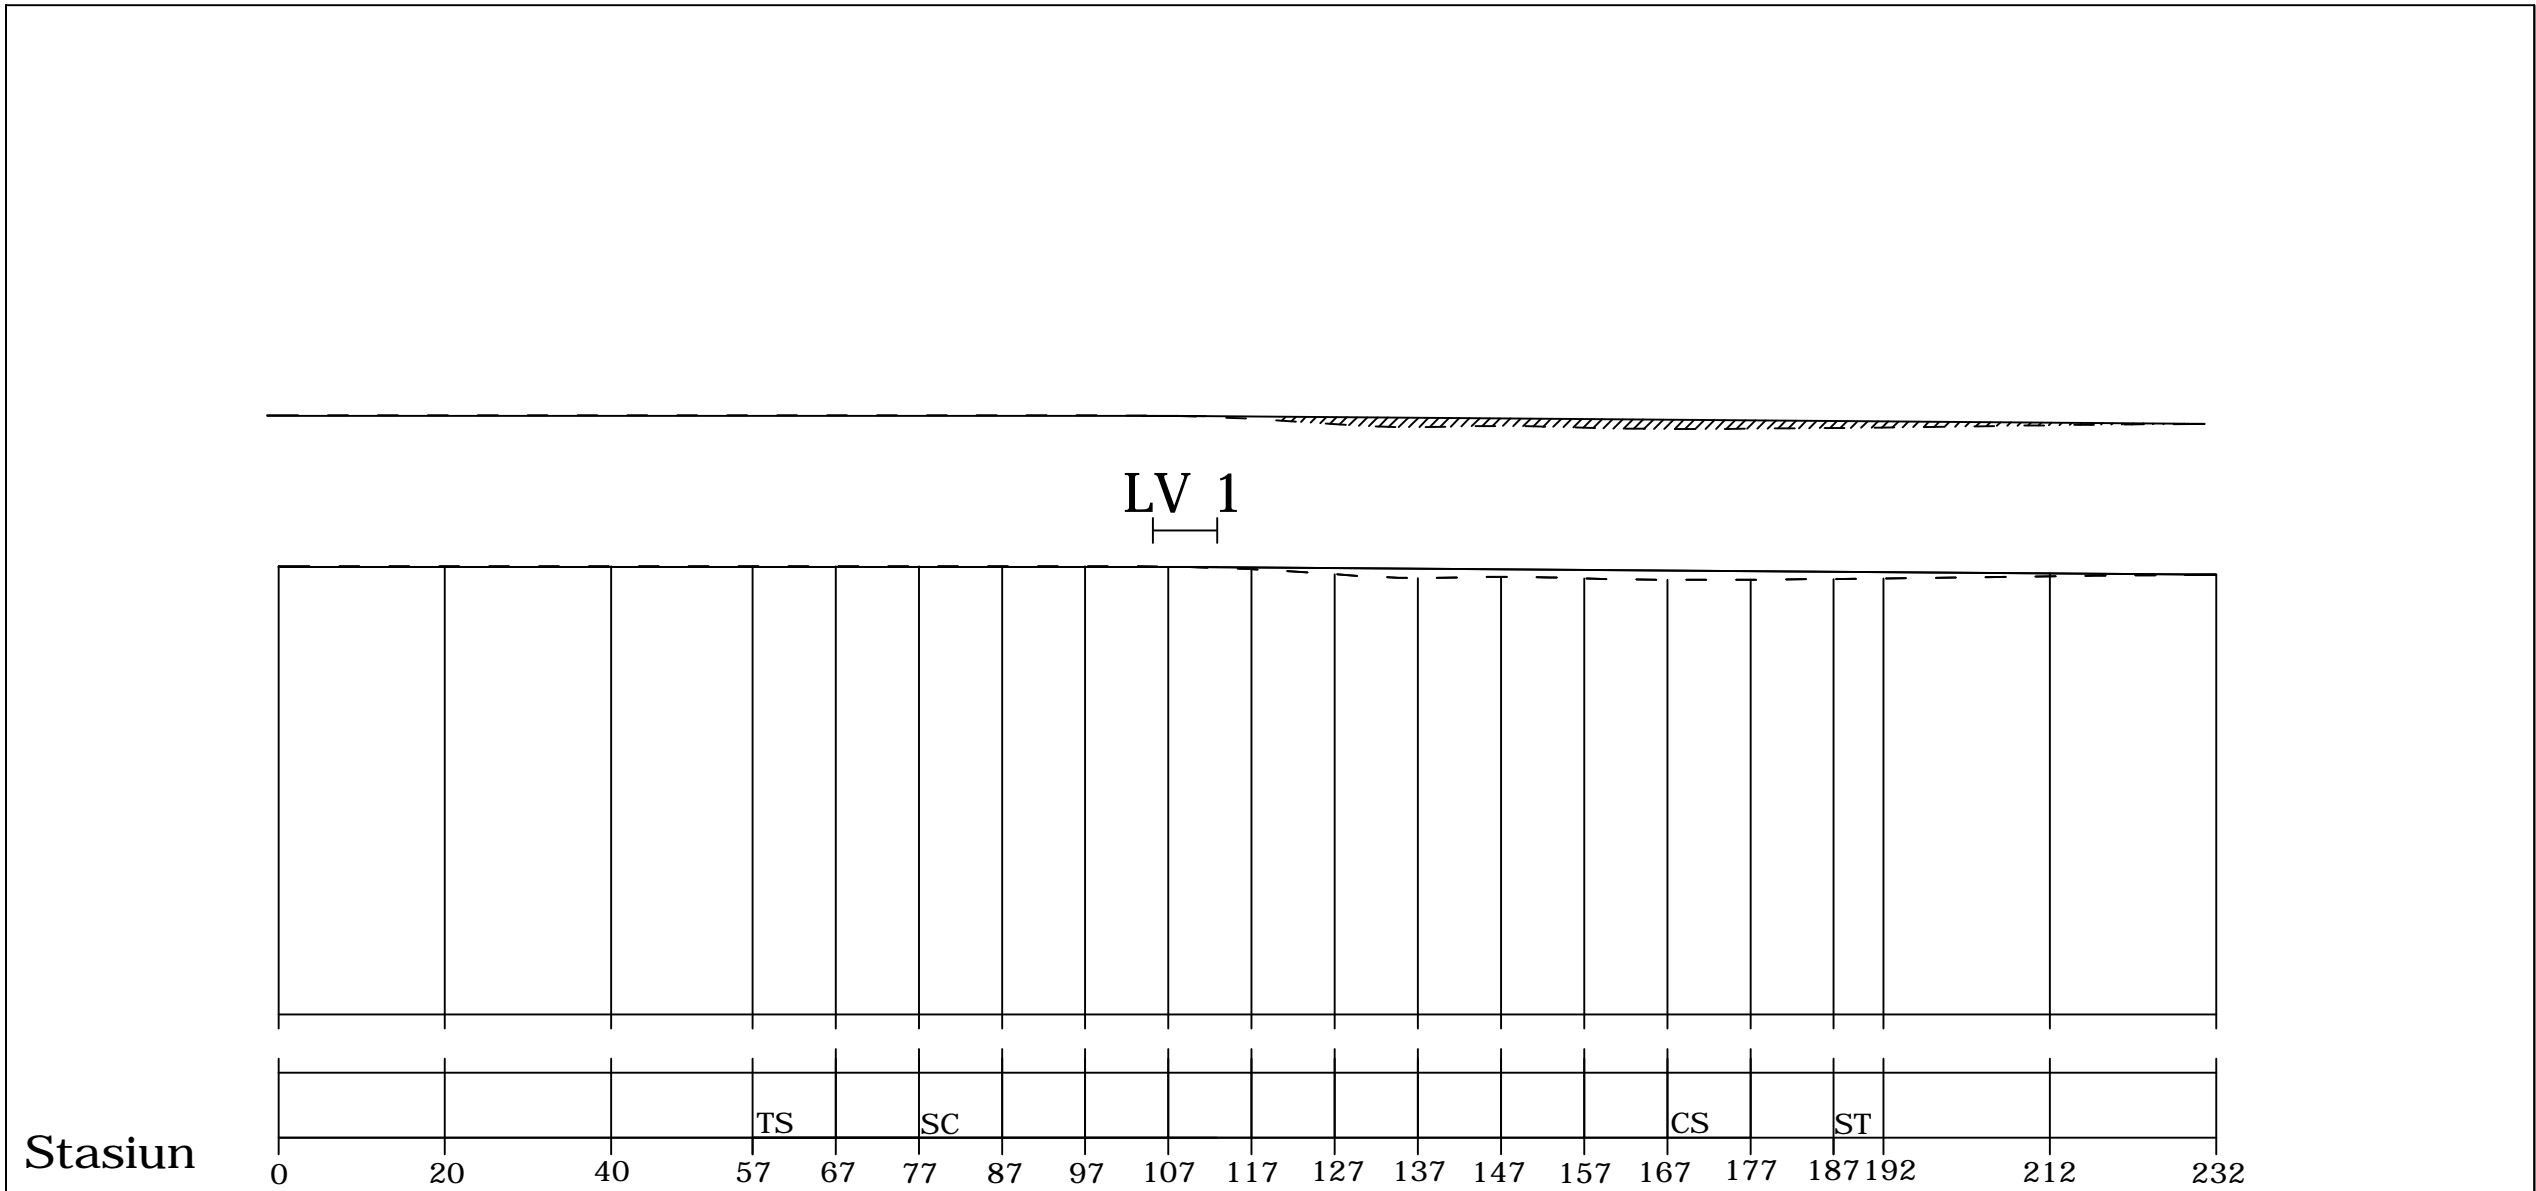

Keterangan :
 - - - - - : Elevasi Tanah Dasar
 ————— : Elevasi Tanah Rencana
 Timbunan : 93,04 m³

	TUGAS AKHIR EVALUASI DAN REDESAIN GEOMETRI JALAN RAYA YOGYAKARTA - WONOSARI KM 23 - KM 26,6	Dosen Pembimbing	Judul Gambar	Dikerjakan Oleh :	Skala
		Berlian Kushari.,S.T.,M.Eng	Alinemen Vertikal Jalan Yogyakarta - Wonosari Km 26,4 - Km 26,6	Dwi Ratmoko Setyabudi	1 : 800

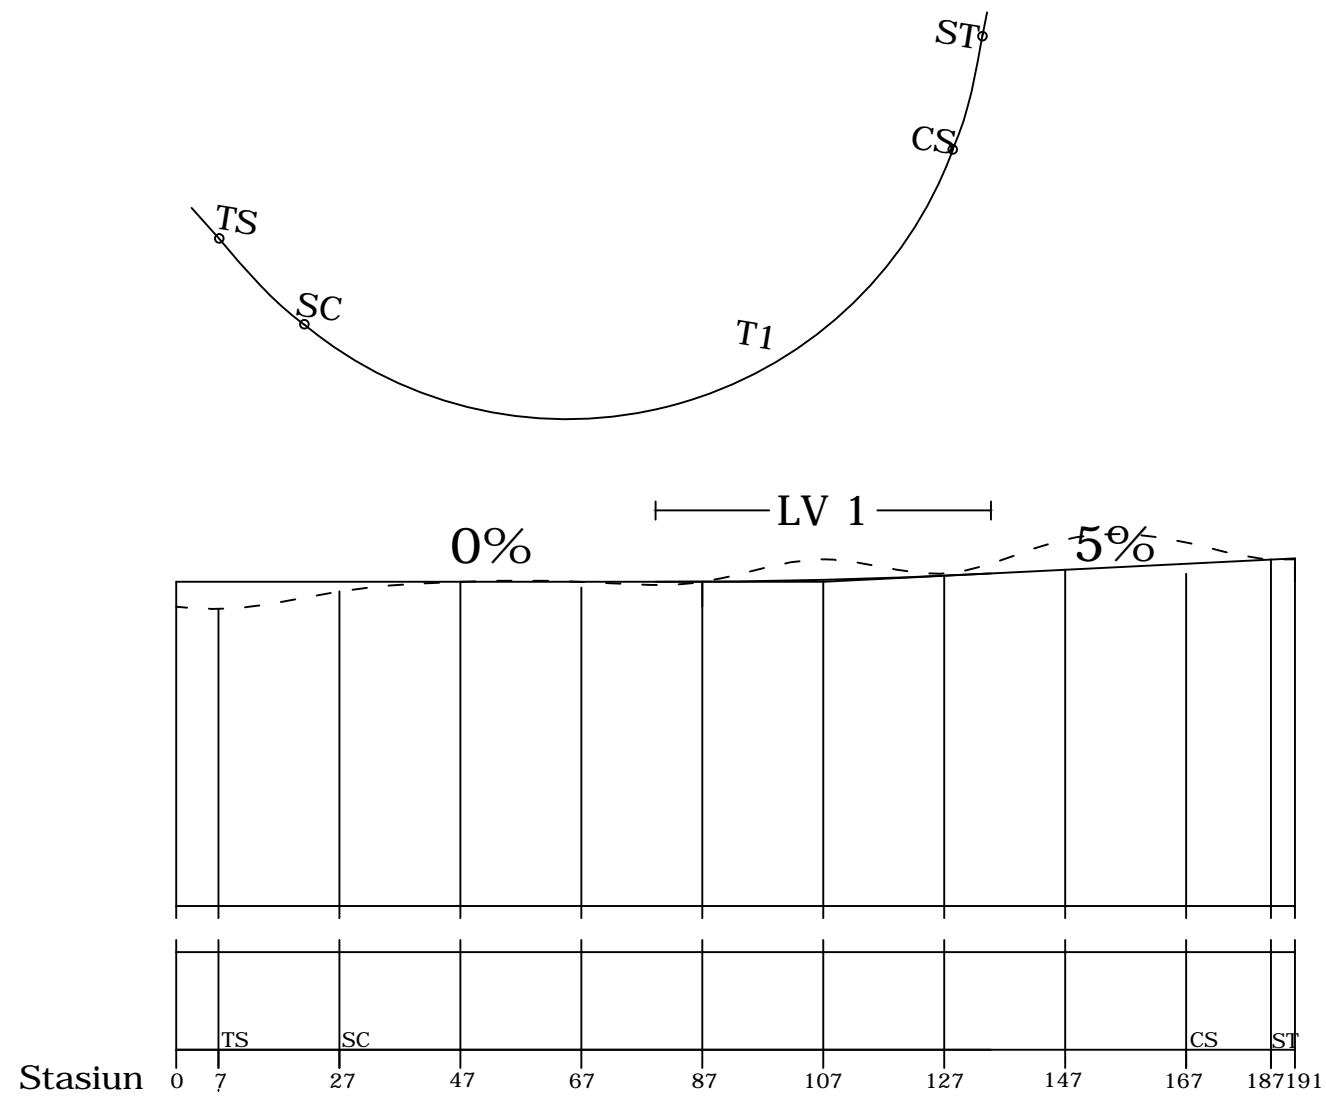

Keterangan :
 - - - - : Elevasi Tanah Dasar
 ———— : Elevasi Tanah Rencana



TUGAS AKHIR
 EVALUASI DAN REDESAIN
 GEOMETRI JALAN RAYA YOGYAKARTA -
 WONOSARI KM 23 - KM 26,6

Dosen Pembimbing

Berlian Kushari.,S.T.,M.Eng

Judul Gambar


Koordinasi Antar Alinemen
 Horizontal dan Vertikal Trase
 Alternatif Jalan Yogyakarta -
 Wonosari Km 23 - 23,2

Dikerjakan Oleh :


Dwi Ratmoko Setyabudi


Skala

1 : 1100

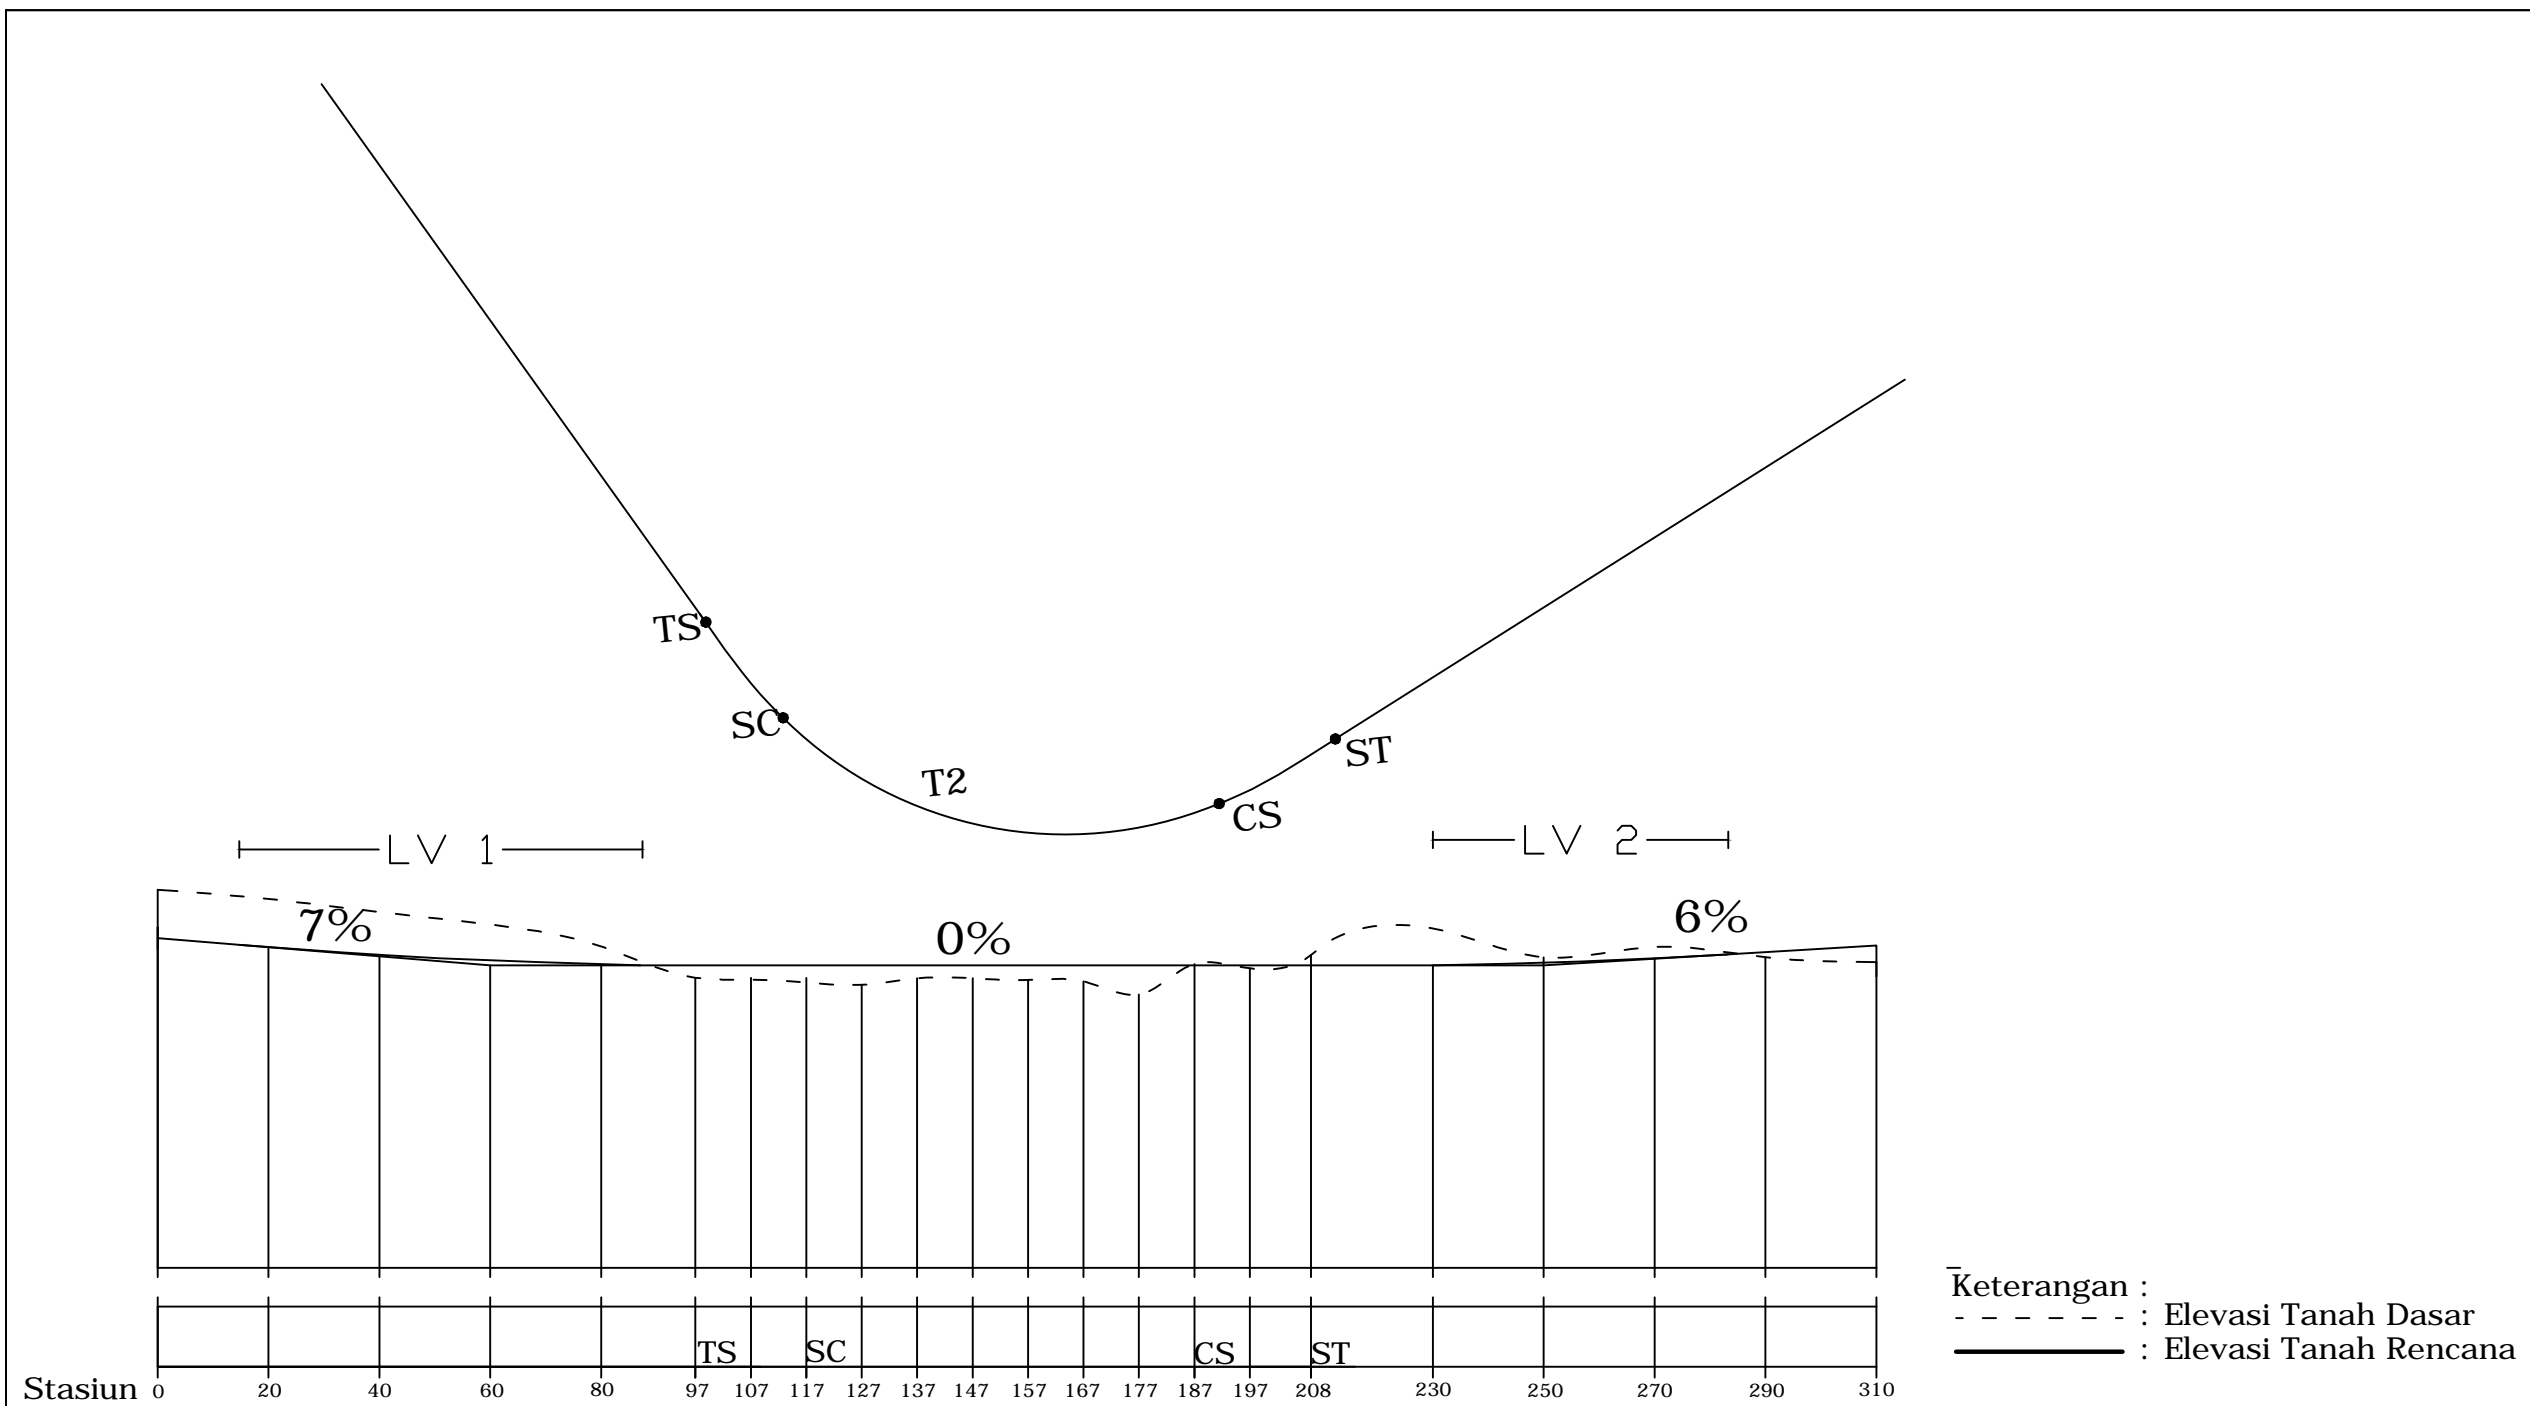

Keterangan :
 - - - - : Elevasi Tanah Dasar
 ——— : Elevasi Tanah Rencana

	TUGAS AKHIR EVALUASI DAN REDESAIN GEOMETRI JALAN RAYA YOGYAKARTA - WONOSARI KM 23 - KM 26,6	Dosen Pembimbing	Judul Gambar	Dikerjakan Oleh :	Skala
		Berlian Kushari.,S.T.,M.Eng	Koordinasi Antar Alinemen Horizontal dan Vertikal Trase Alternatif Jalan Yogyakarta - Wonosari Km 24,3 - 24,6	Dwi Ratmoko Setyabudi	1 : 1200

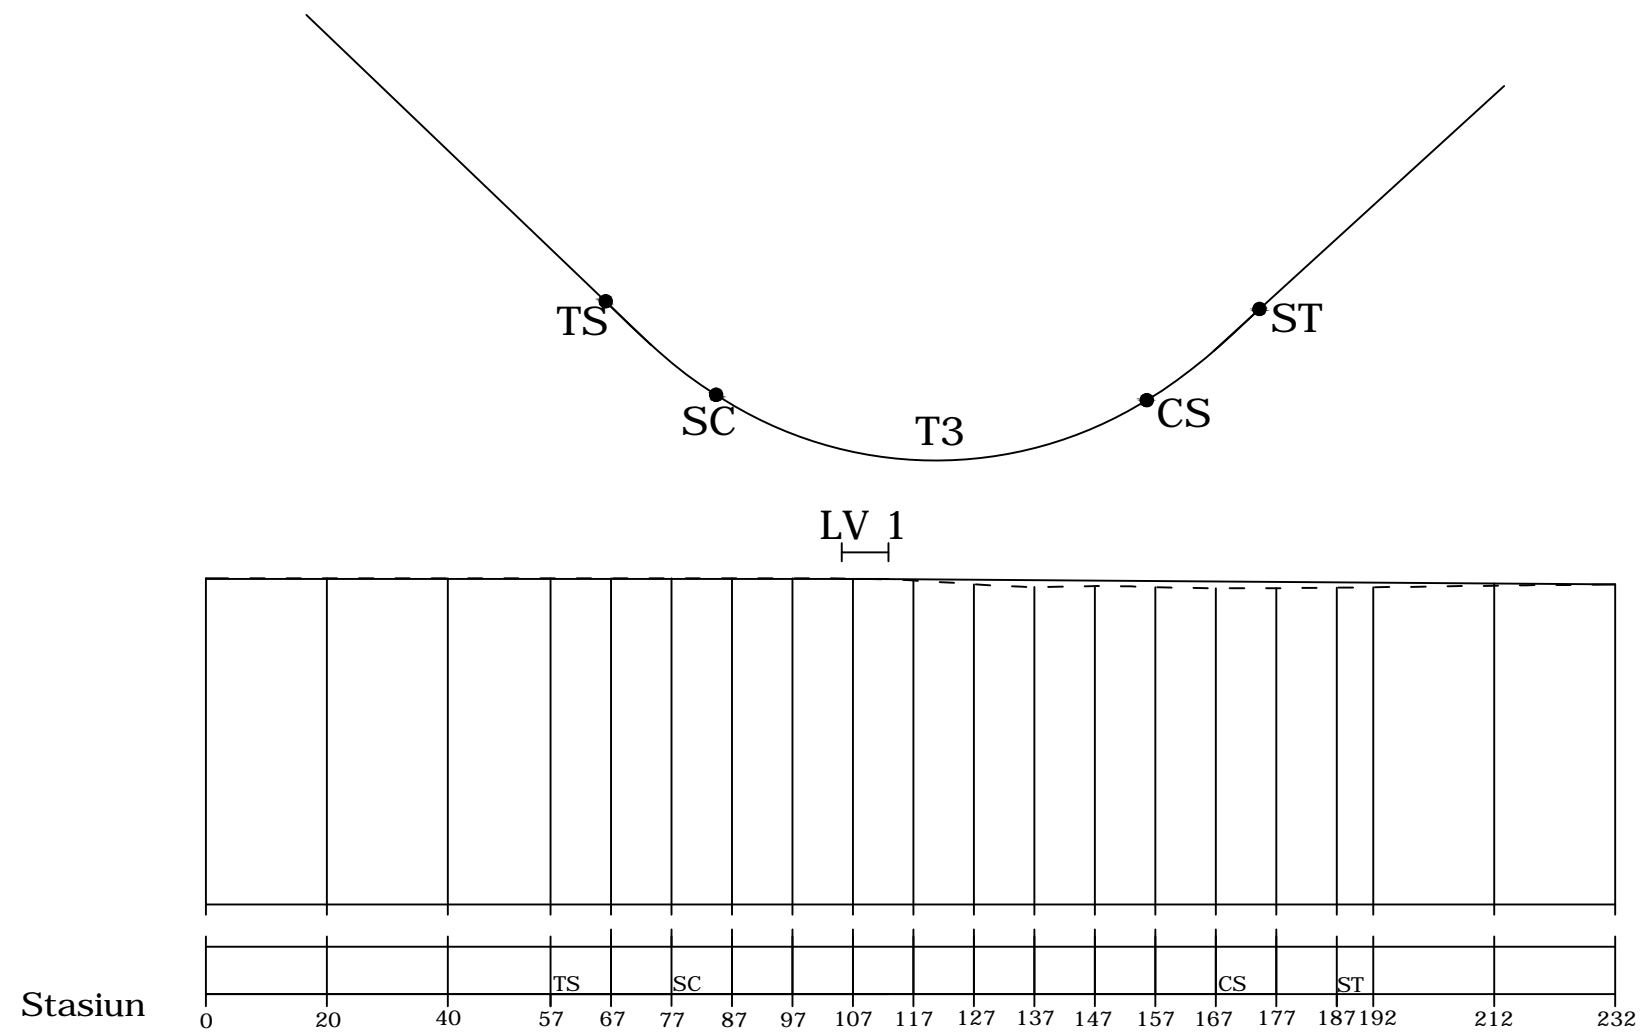

Keterangan :
 - - - - - : Elevasi Tanah Dasar
 ————— : Elevasi Tanah Rencana




TUGAS AKHIR
 EVALUASI DAN REDESAIN
 GEOMETRI JALAN RAYA YOGYAKARTA -
 WONOSARI KM 23 - KM 26,6

Dosen Pembimbing
 Berlian Kushari.,S.T.,M.Eng

Judul Gambar
 Koordinasi Antar Alinemen
 Horisontal dan Vertikal Trase
 Alternatif Jalan Yogyakarta -
 Wonosari Km 26,4 - 26,6

Dikerjakan Oleh :
 Dwi Ratmoko Setyabudi

Skala
 1 : 1100

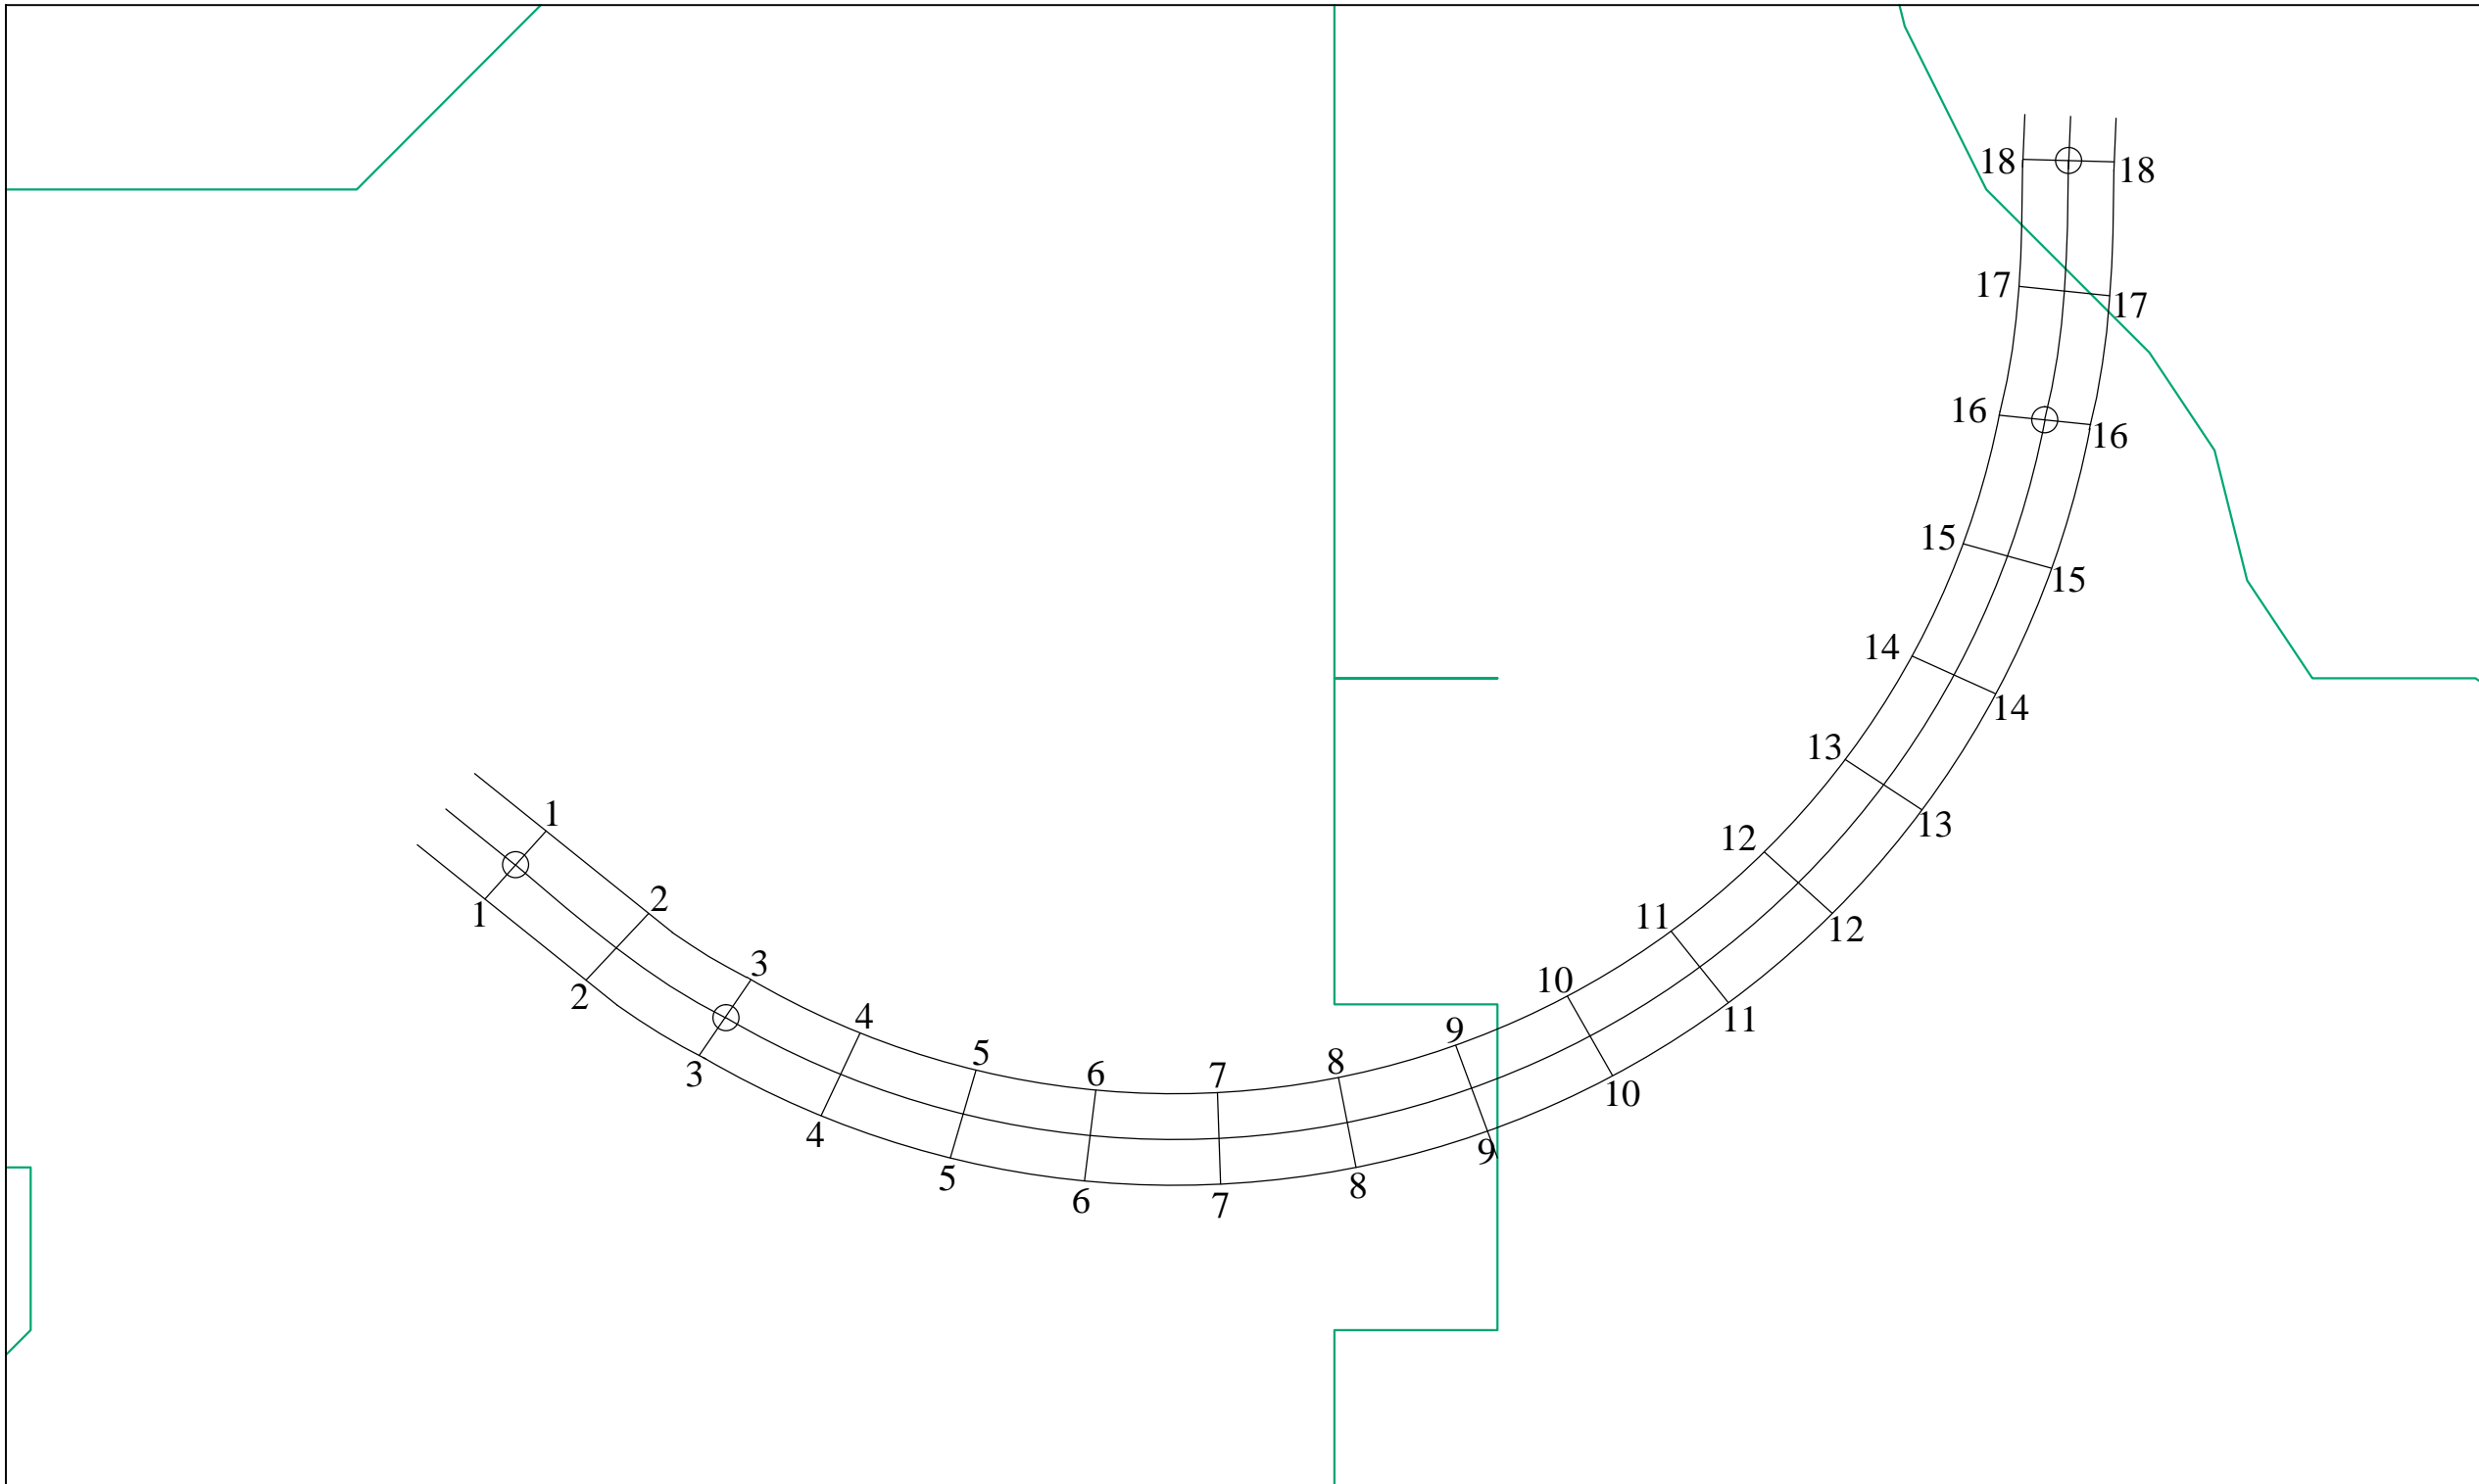


TUGAS AKHIR
 EVALUASI DAN REDESAIN
 GEOMETRI JALAN RAYA YOGYAKARTA -
 WONOSARI KM 23 - KM 26,6

Dosen Pembimbing
 Berlian Kushari.,S.T.,M.Eng

Judul Gambar
 Tampak Atas Potongan Melintang
 Jalan Yogyakarta - Wonosari Km
 23,0 - Km 23,2

Dikerjakan Oleh :
 Dwi Ratmoko Setyabudi

Skala
 1 : 500

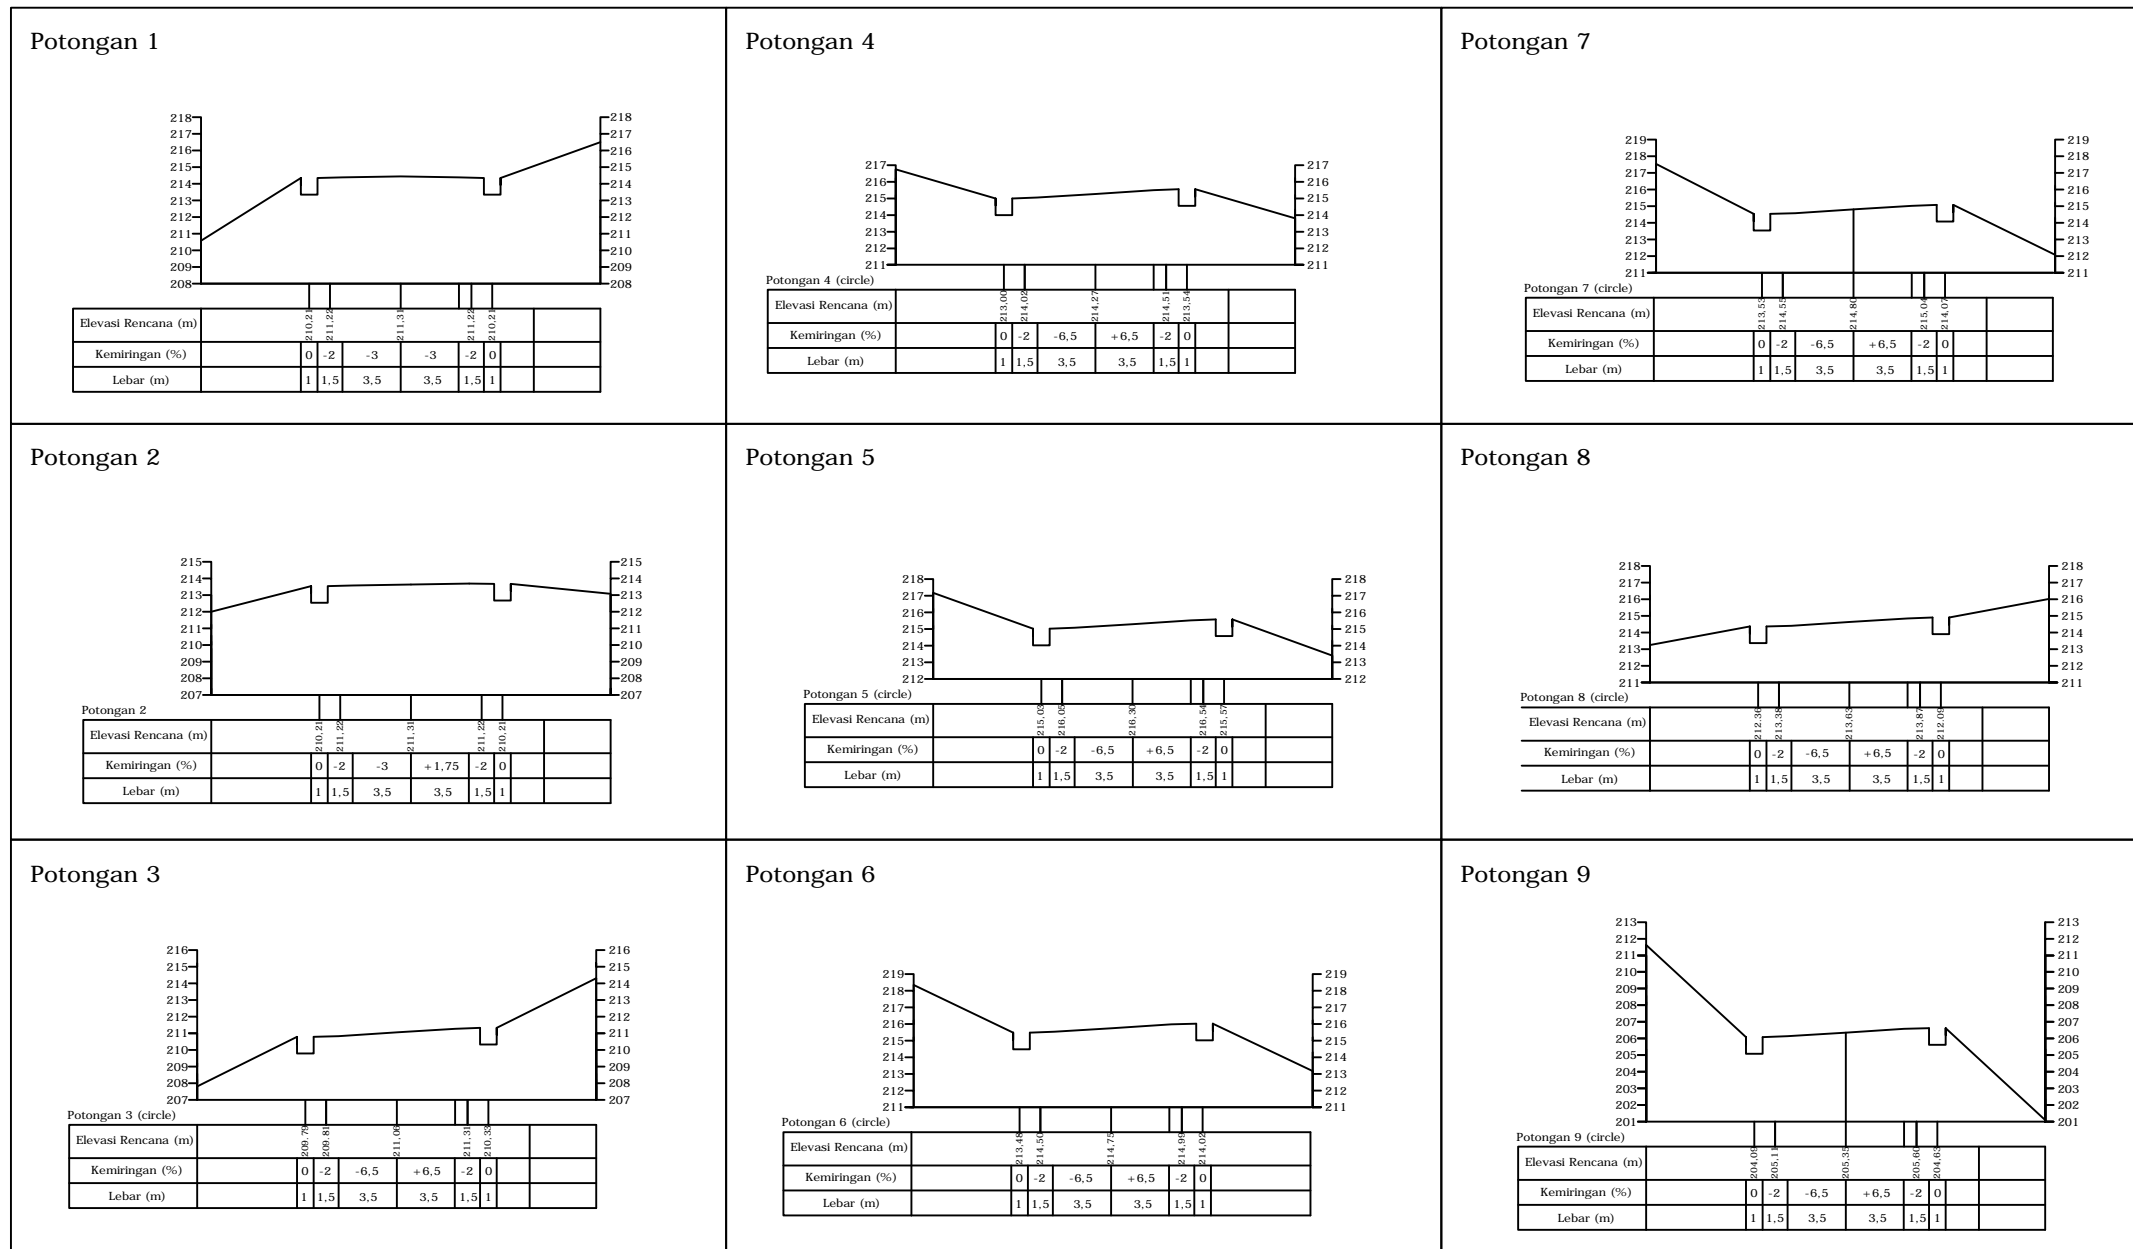










**TUGAS AKHIR
EVALUASI DAN REDESAIN
GEOMETRI JALAN RAYA YOGYAKARTA -
WONOSARI KM 23 - KM 26,6**

**Dosen Pembimbing
Berlian Kushari.,S.T.,M.Eng**

**Judul Gambar
Detail Potongan Melintang
Jalan Yogyakarta - Wonosari Km
23,0 - Km 23,2**

**Dikerjakan Oleh :
Dwi Ratmoko Setyabudi**

**Skala
1:400**

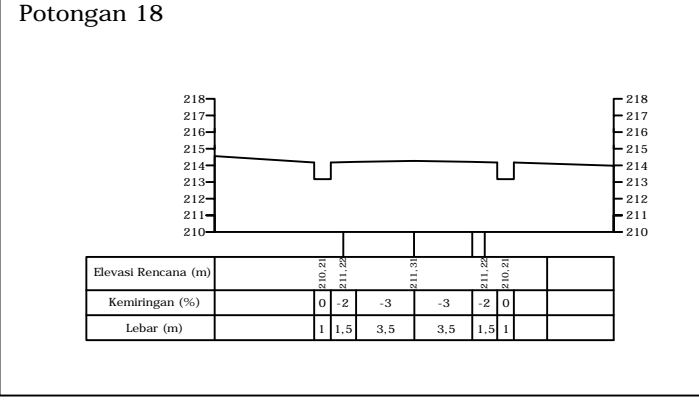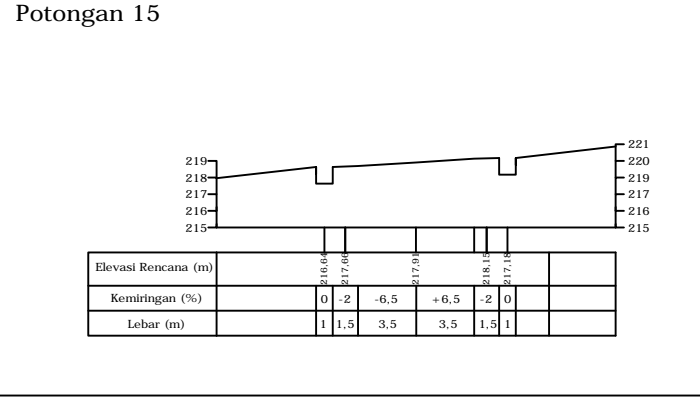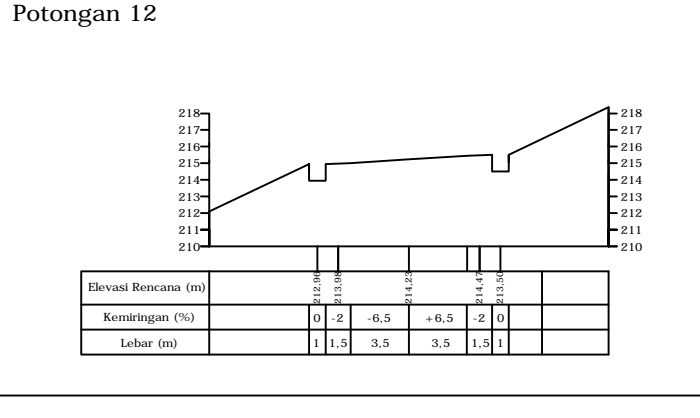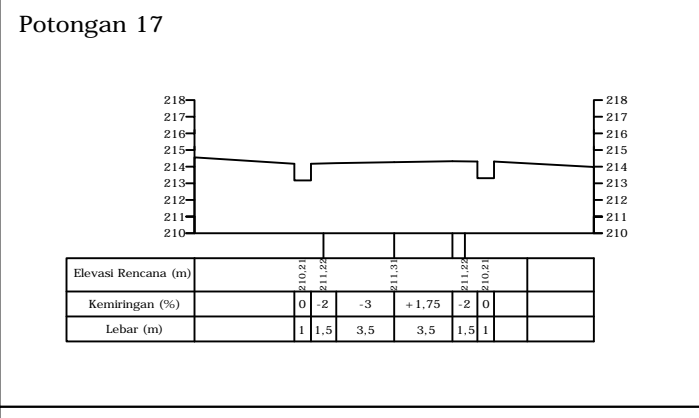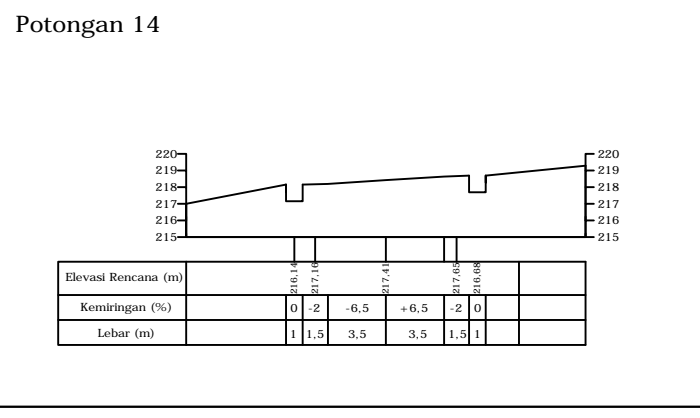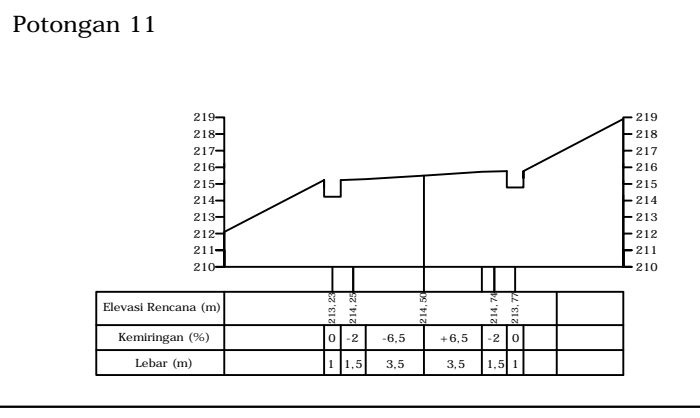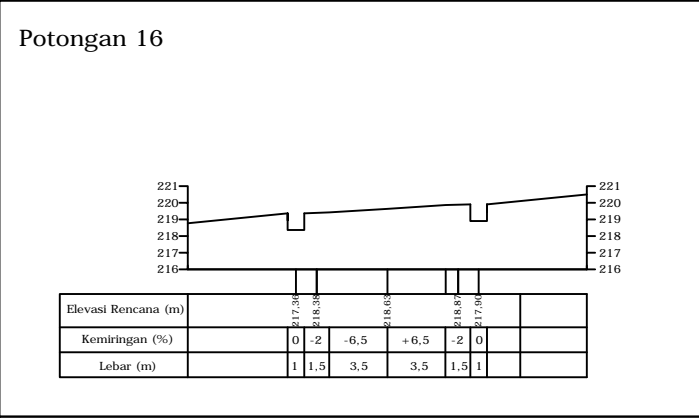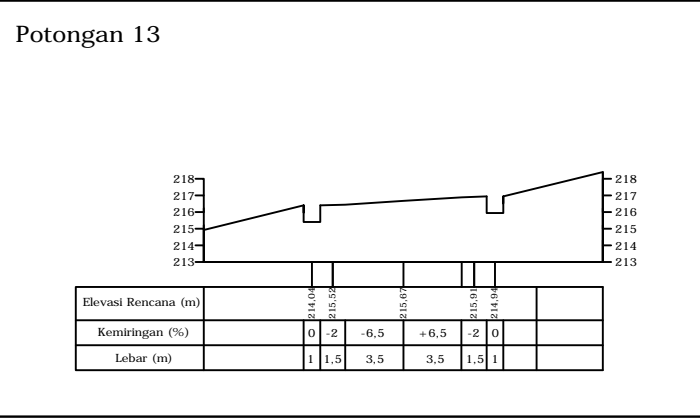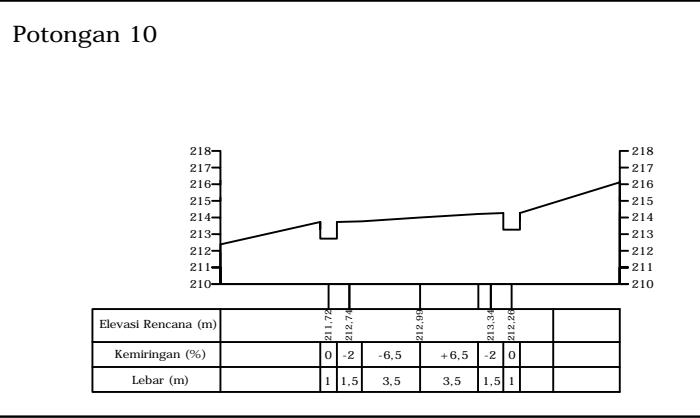


**TUGAS AKHIR
EVALUASI DAN REDESAIN
GEOMETRI JALAN RAYA YOGYAKARTA -
WONOSARI KM 23 - KM 26,6**

**Dosen Pembimbing
Berlian Kushari.,S.T.,M.Eng**

**Judul Gambar
Detail Potongan Melintang
Jalan Yogyakarta - Wonosari Km
23,0 - Km 23,2**

**Dikerjakan Oleh :
Dwi Ratmoko Setyabudi**

**Skala
1:400**

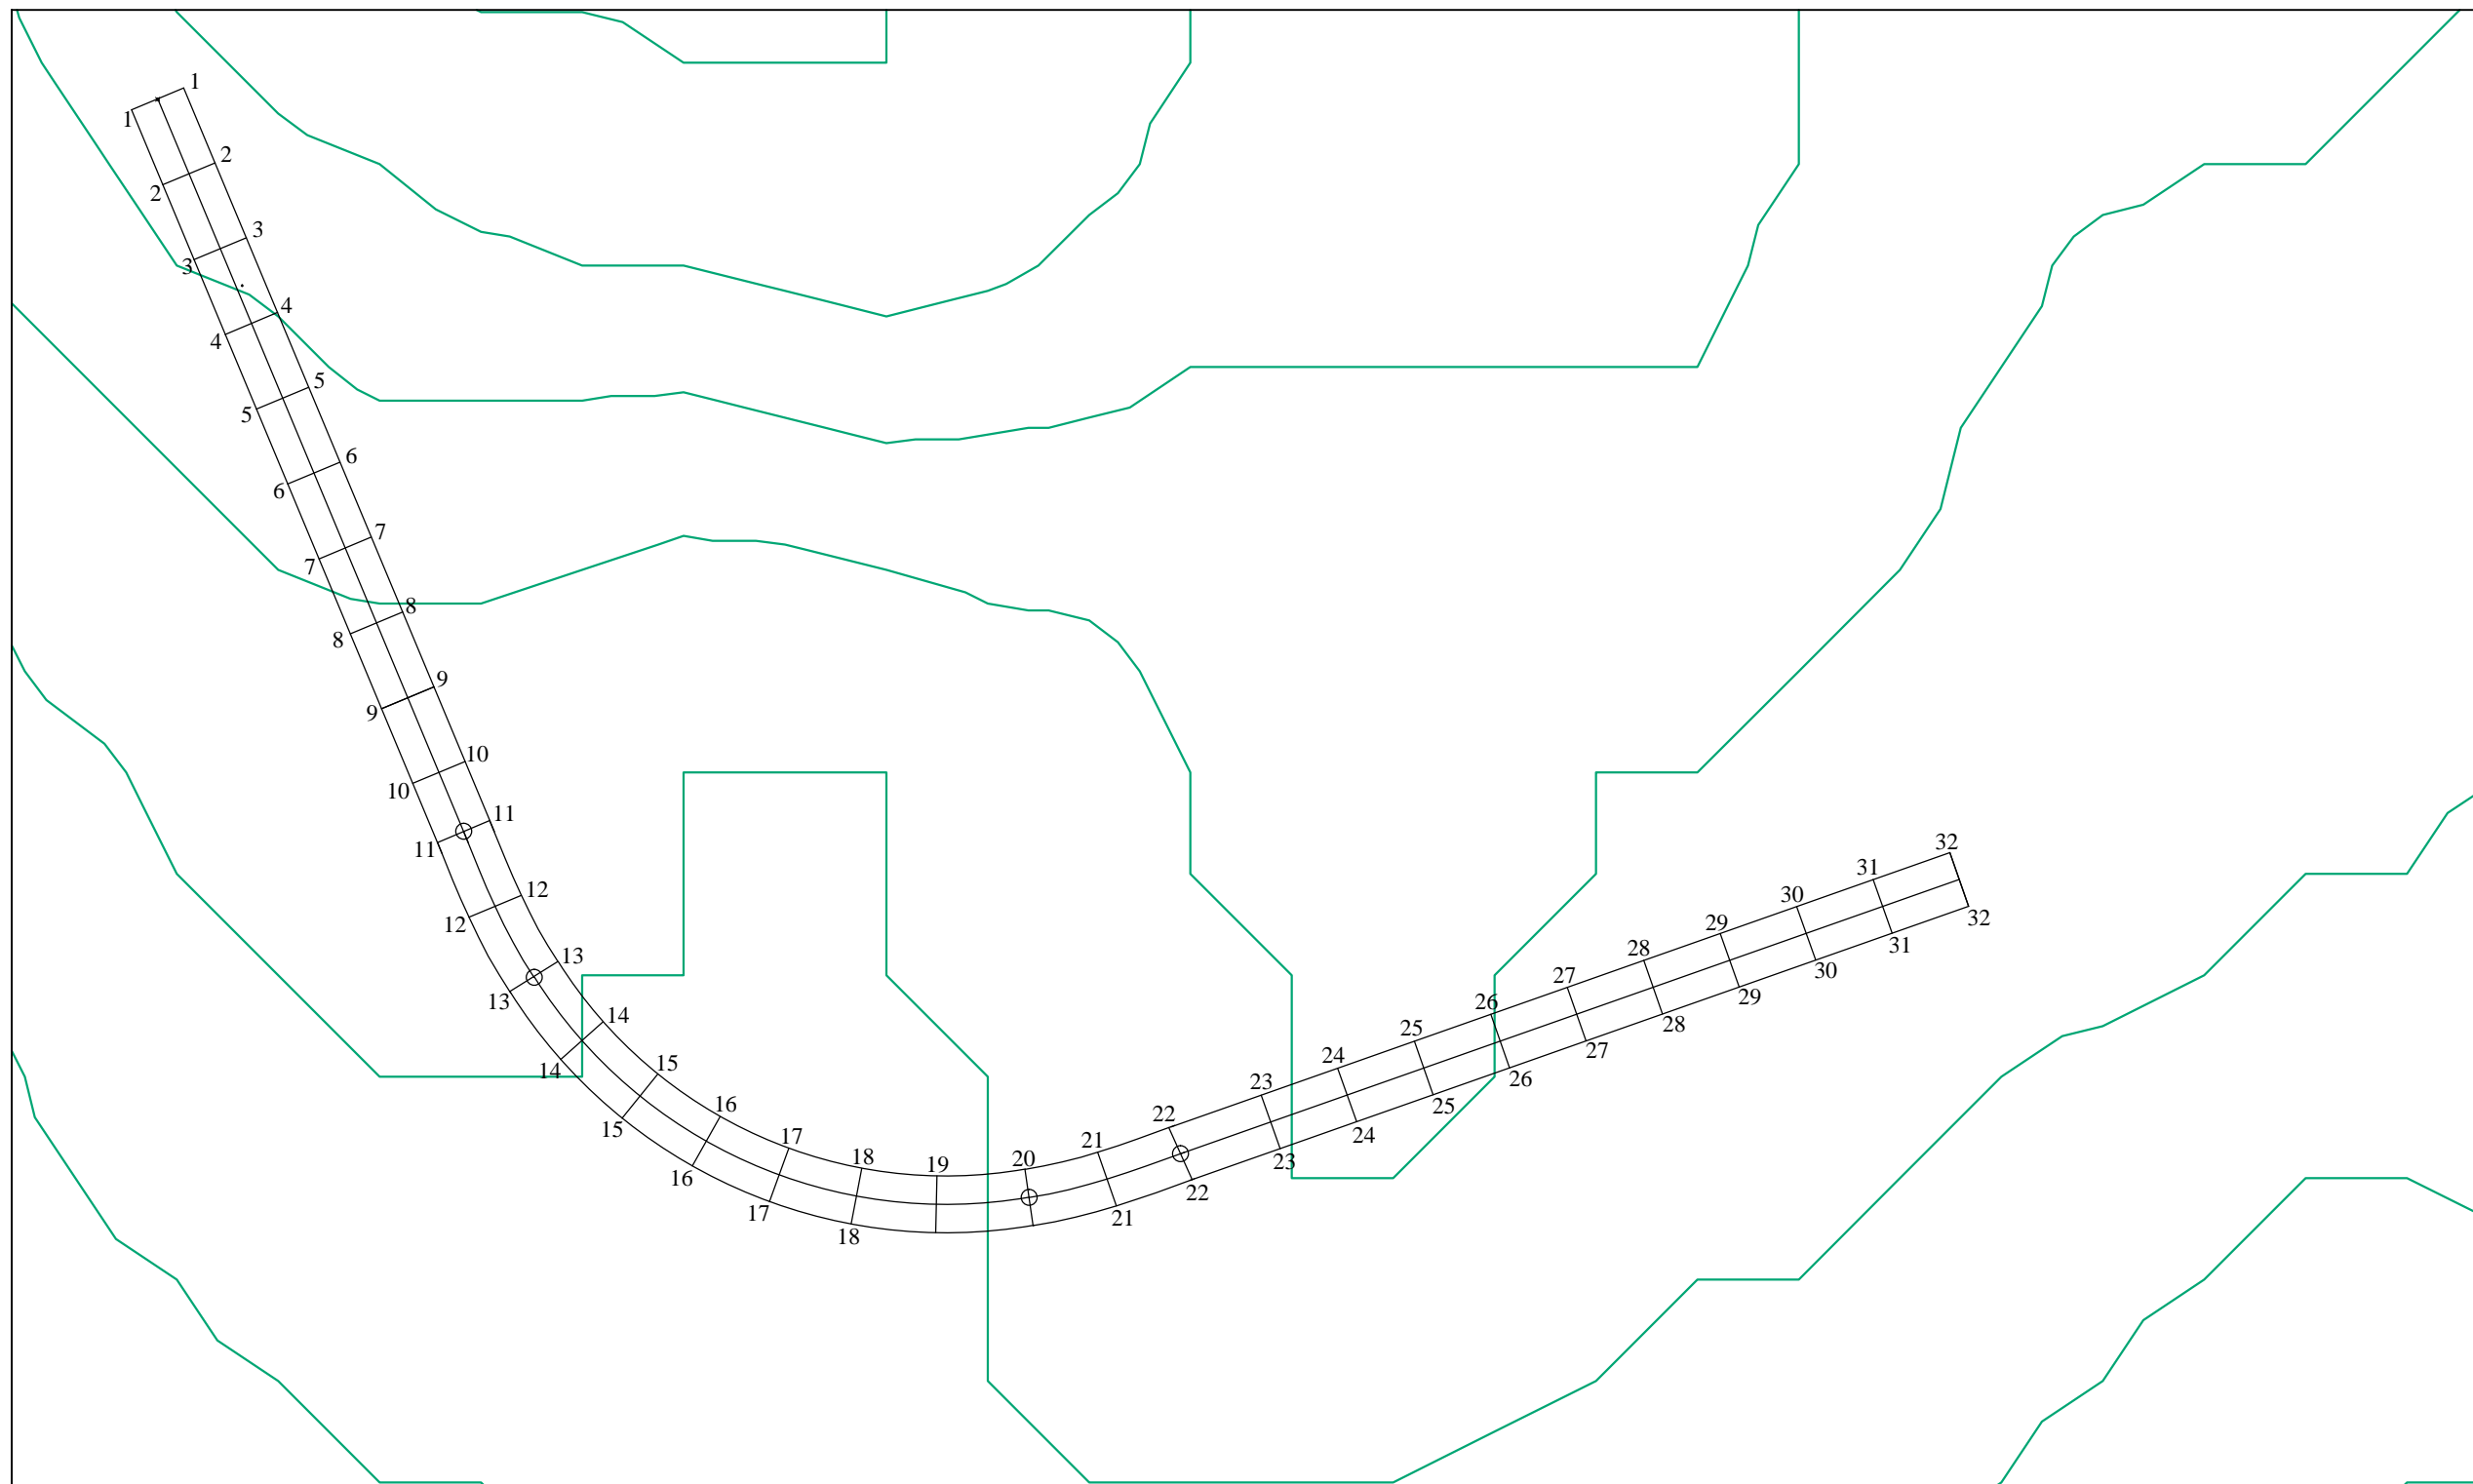










**TUGAS AKHIR
EVALUASI DAN REDESAIN
GEOMETRI JALAN RAYA YOGYAKARTA -
WONOSARI KM 23 - KM 26,6**

Dosen Pembimbing
Berlian Kushari.,S.T.,M.Eng

Judul Gambar
Tampak Atas Potongan Melintang
Jalan Yogyakarta - Wonosari Km
24,3 - Km 24,3

Dikerjakan Oleh :
Dwi Ratmoko Setyabudi

Skala
1 : 800

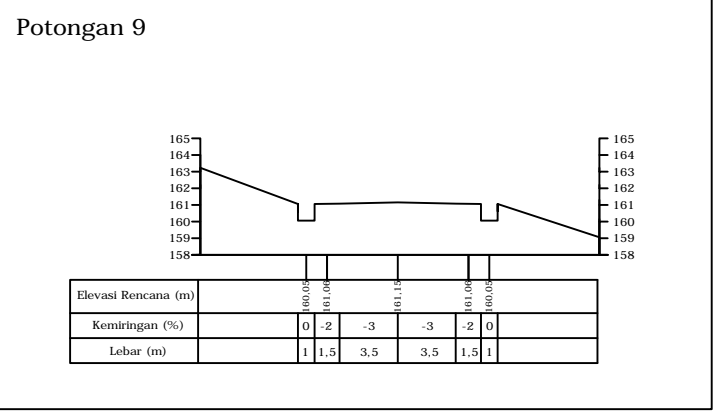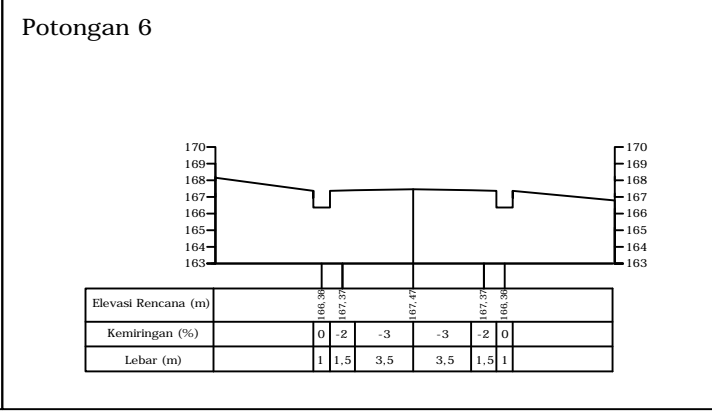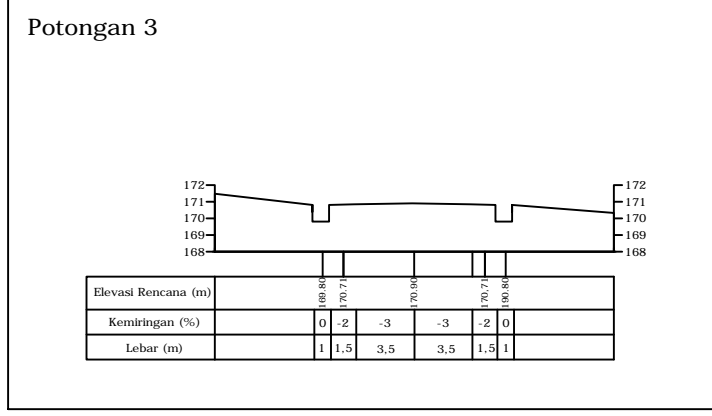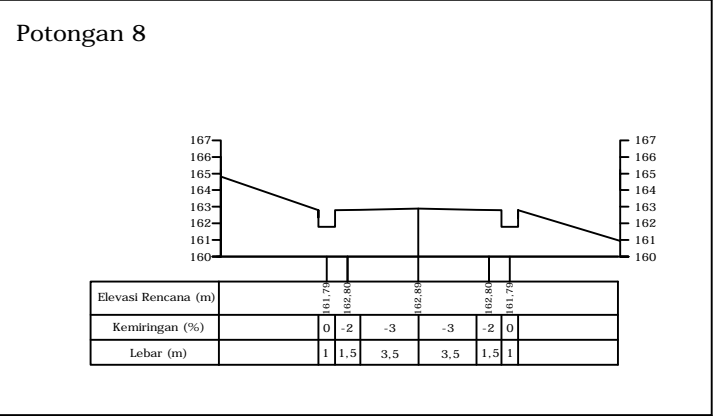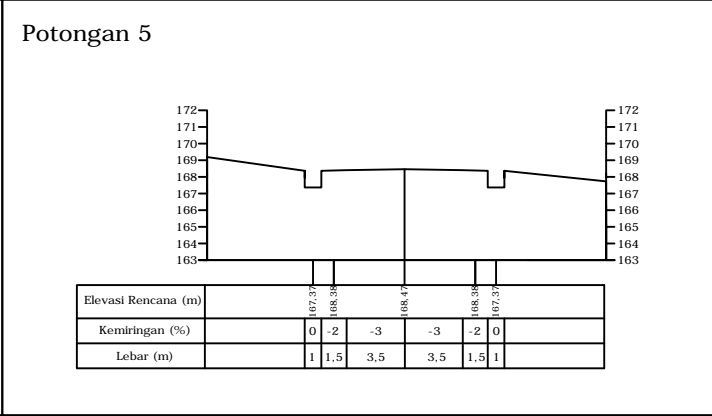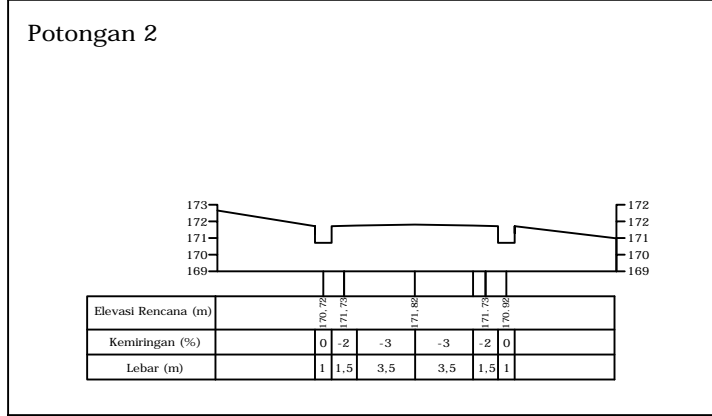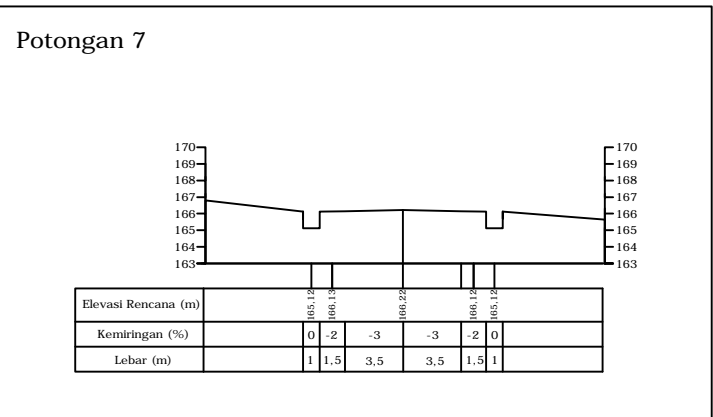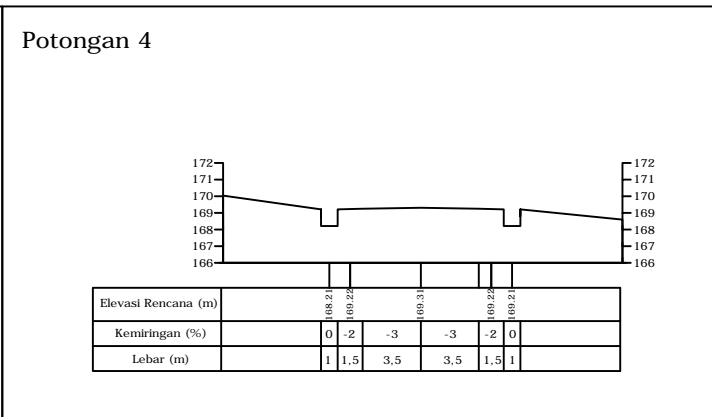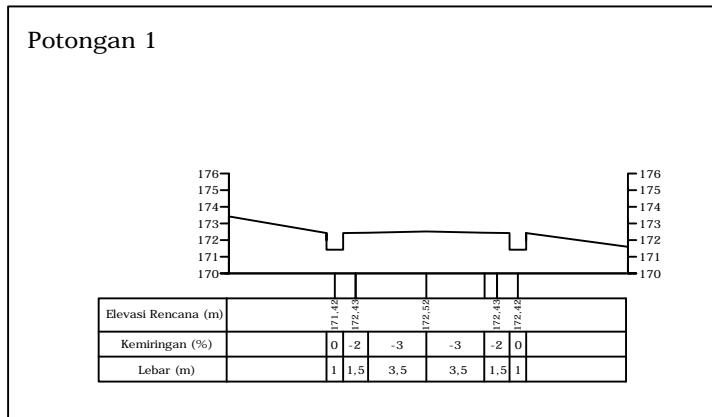


**TUGAS AKHIR
EVALUASI DAN REDESAIN
GEOMETRI JALAN RAYA YOGYAKARTA -
WONOSARI KM 23 - KM 26,6**

Dosen Pembimbing
Berlian Kushari.,S.T.,M.Eng

Judul Gambar
Detail Potongan Melintang
Jalan Yogyakarta - Wonosari Km
24,3 - Km 24,6

Dikerjakan Oleh :
Dwi Ratmoko Setyabudi

Skala
1:400

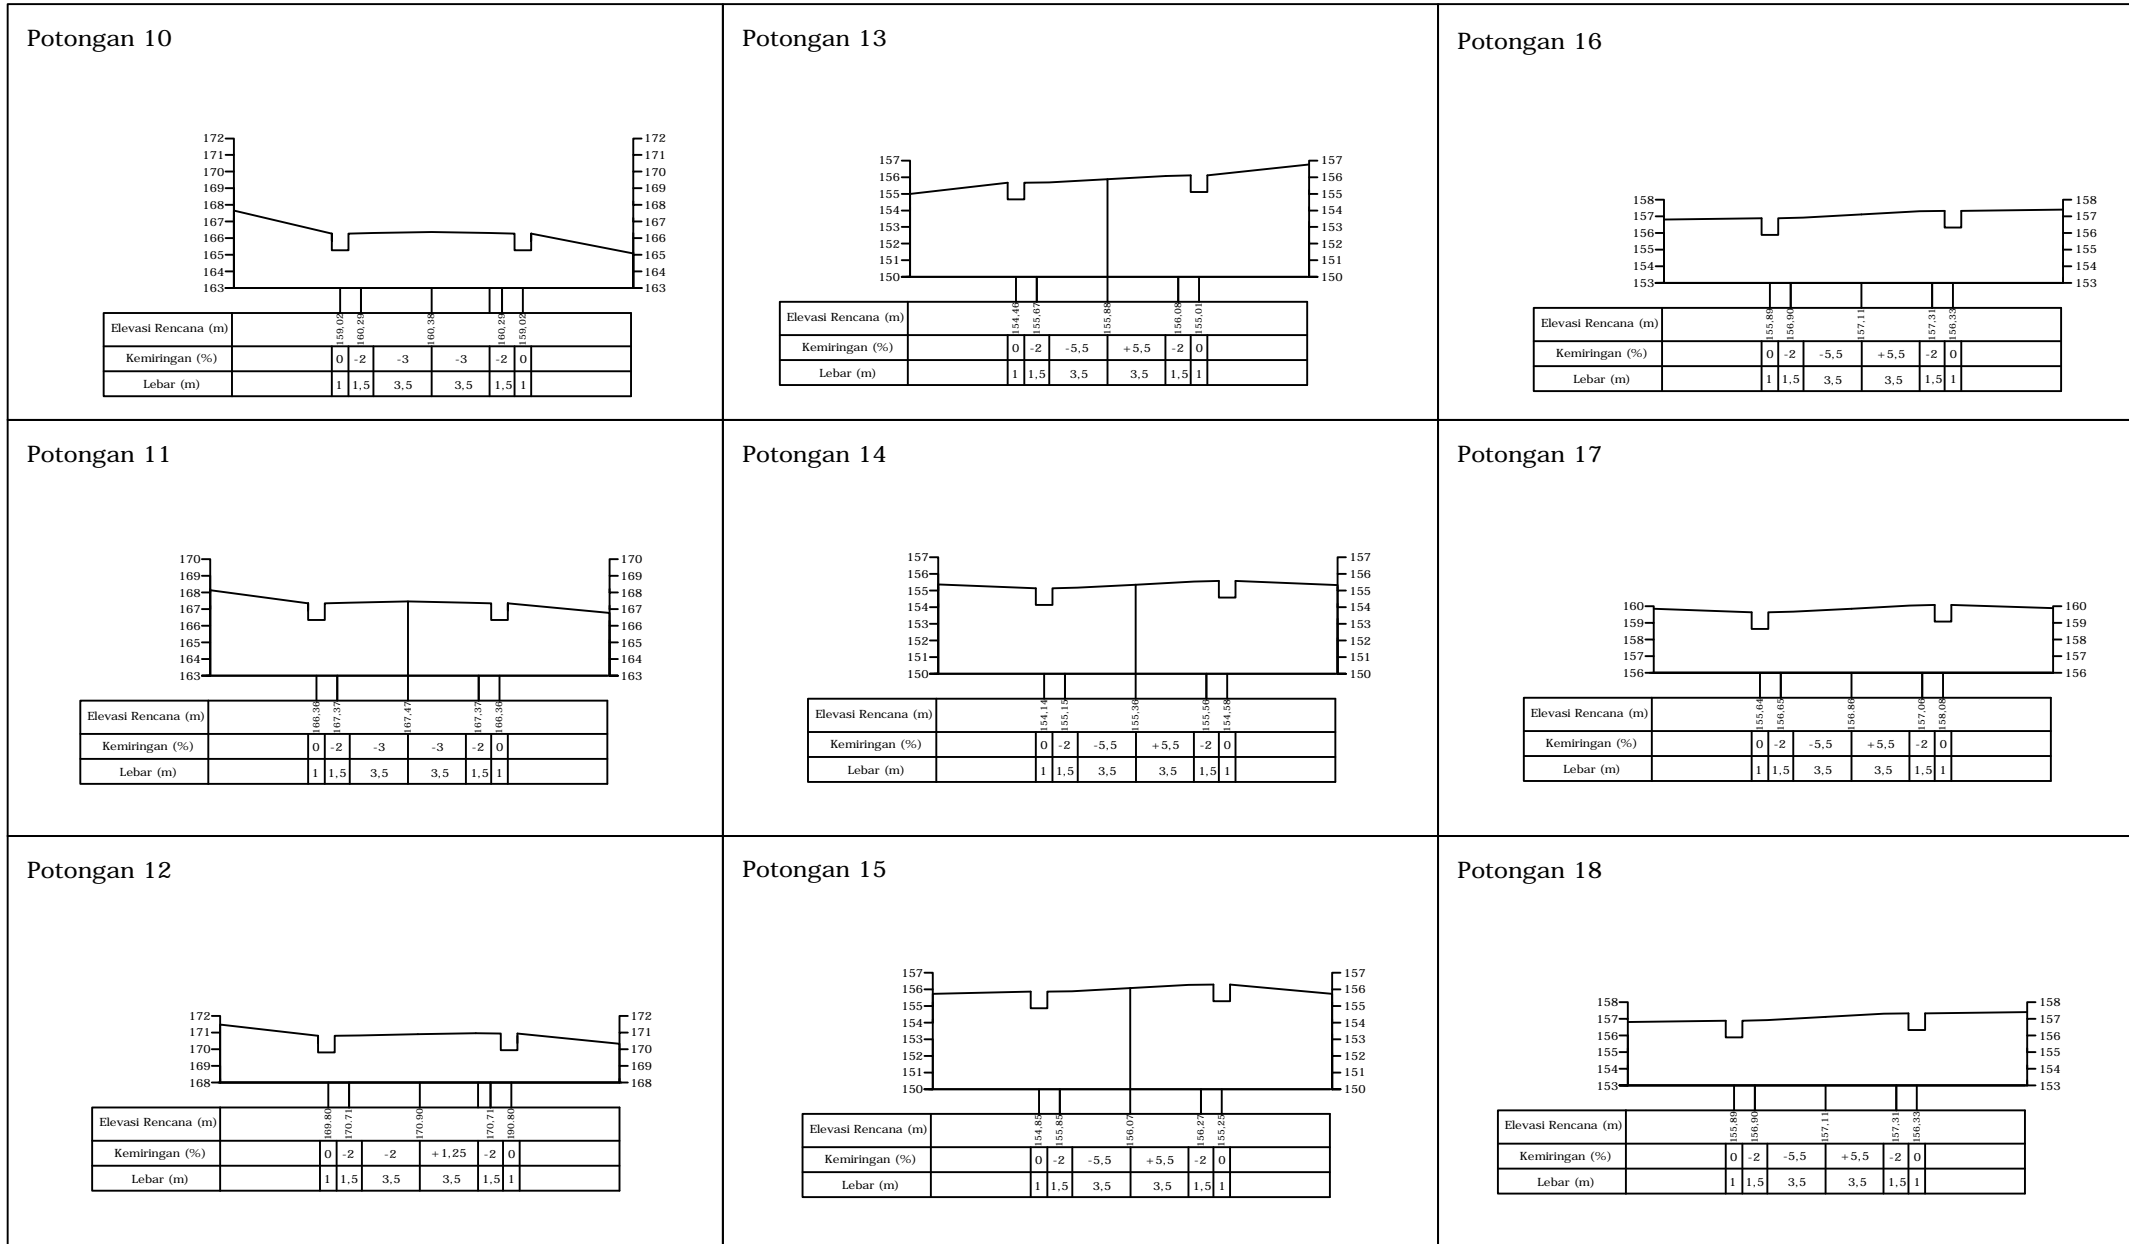


**TUGAS AKHIR
EVALUASI DAN REDESAIN
GEOMETRI JALAN RAYA YOGYAKARTA -
WONOSARI KM 23 - KM 26,6**

Dosen Pembimbing
Berlian Kushari.,S.T.,M.Eng

Judul Gambar
Detail Potongan Melintang
Jalan Yogyakarta - Wonosari Km
24,3 - Km 24,6

Dikerjakan Oleh :
Dwi Ratmoko Setyabudi

Skala
1:400

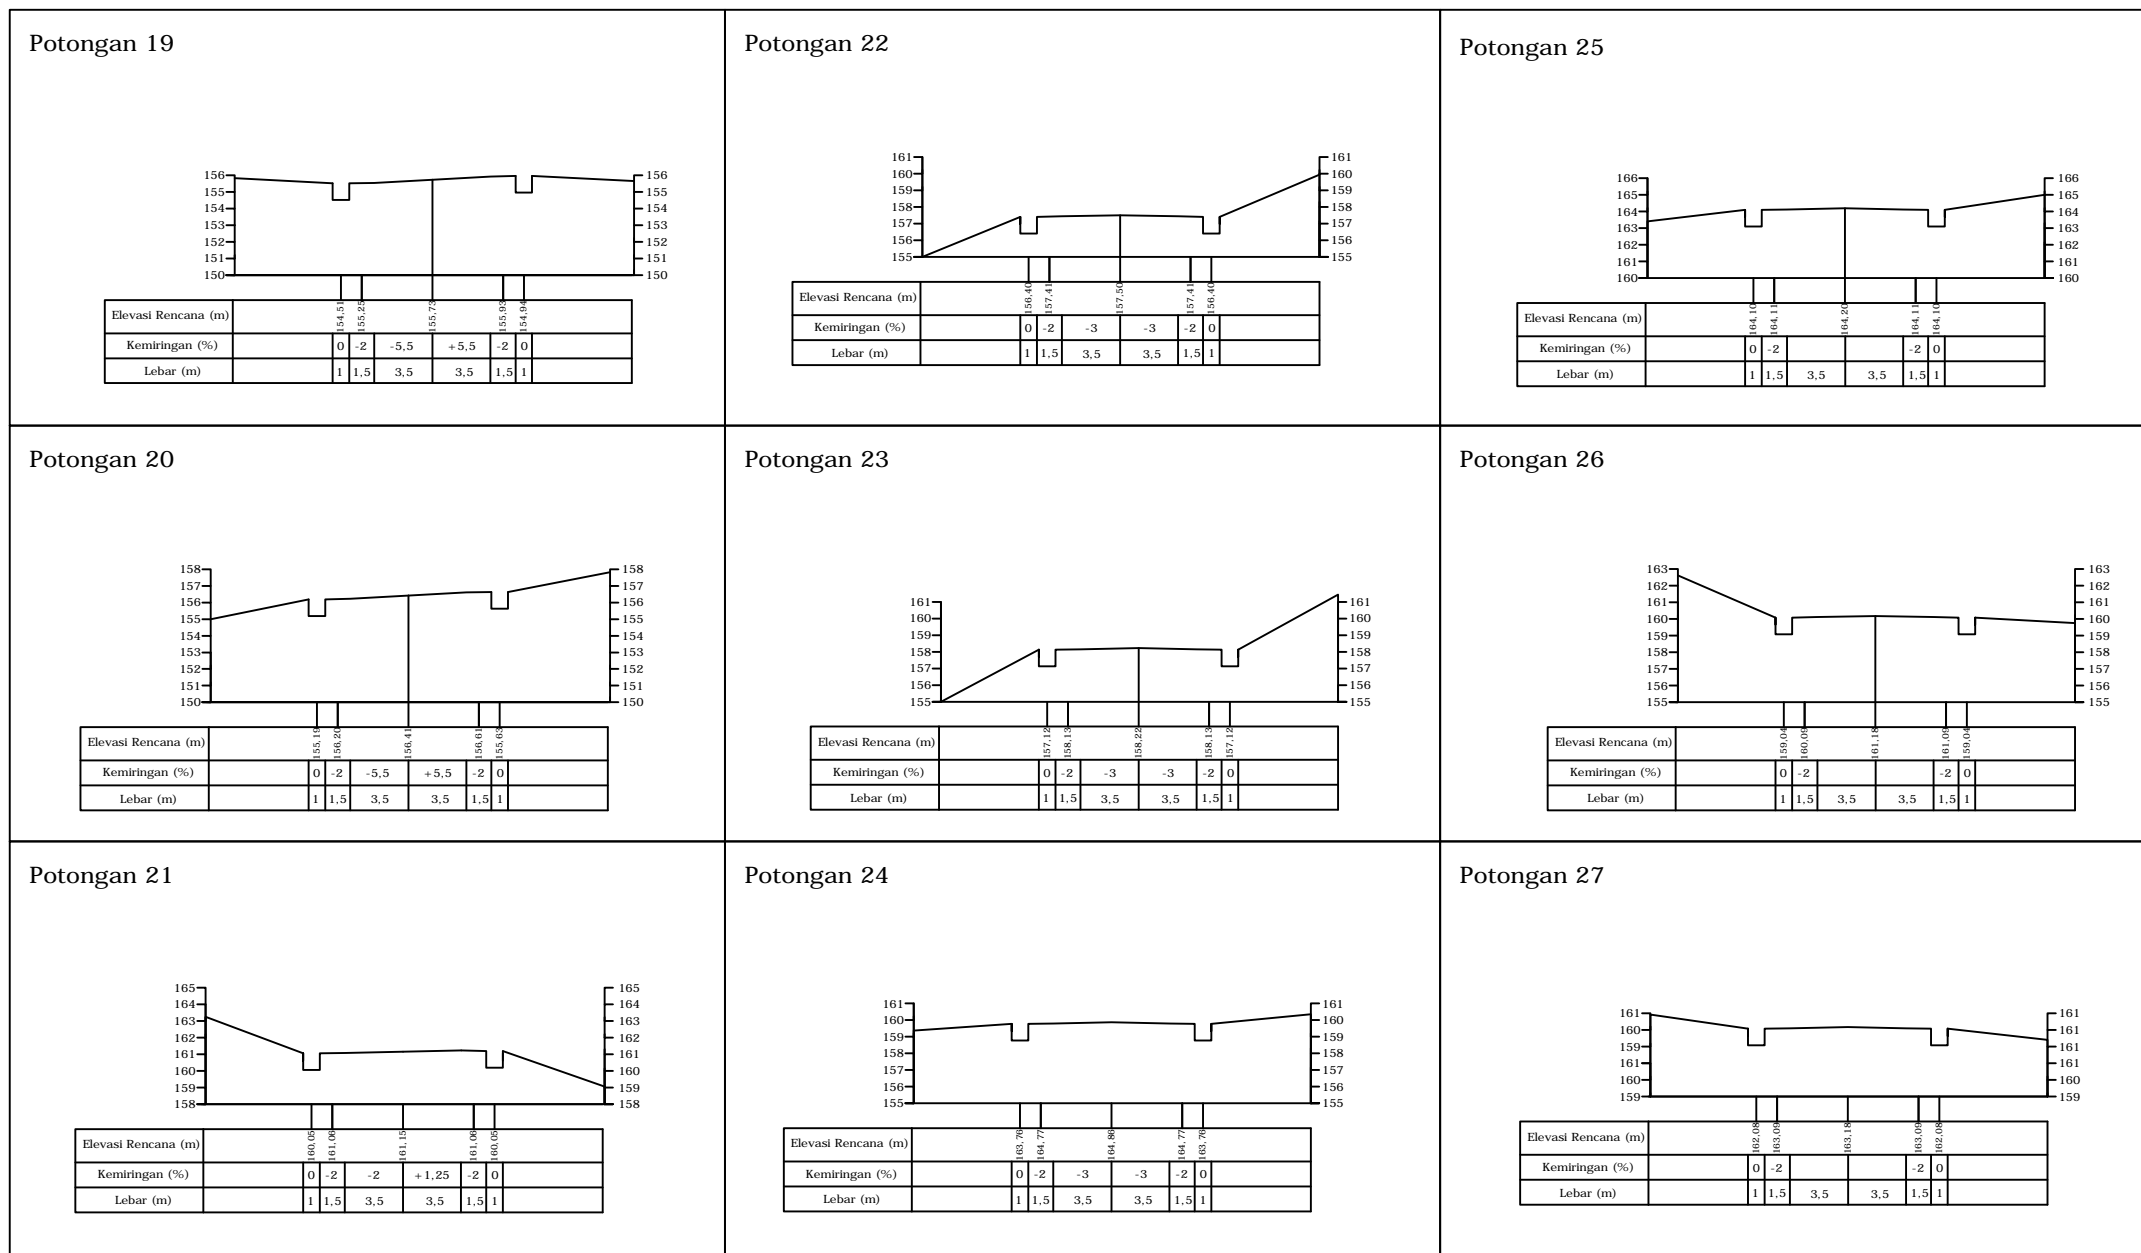


**TUGAS AKHIR
EVALUASI DAN REDESAIN
GEOMETRI JALAN RAYA YOGYAKARTA -
WONOSARI KM 23 - KM 26,6**

Dosen Pembimbing
Berlian Kushari.,S.T.,M.Eng

Judul Gambar
Detail Potongan Melintang
Jalan Yogyakarta - Wonosari Km
24,3 - Km 24,6

Dikerjakan Oleh :
Dwi Ratmoko Setyabudi

Skala
1:400

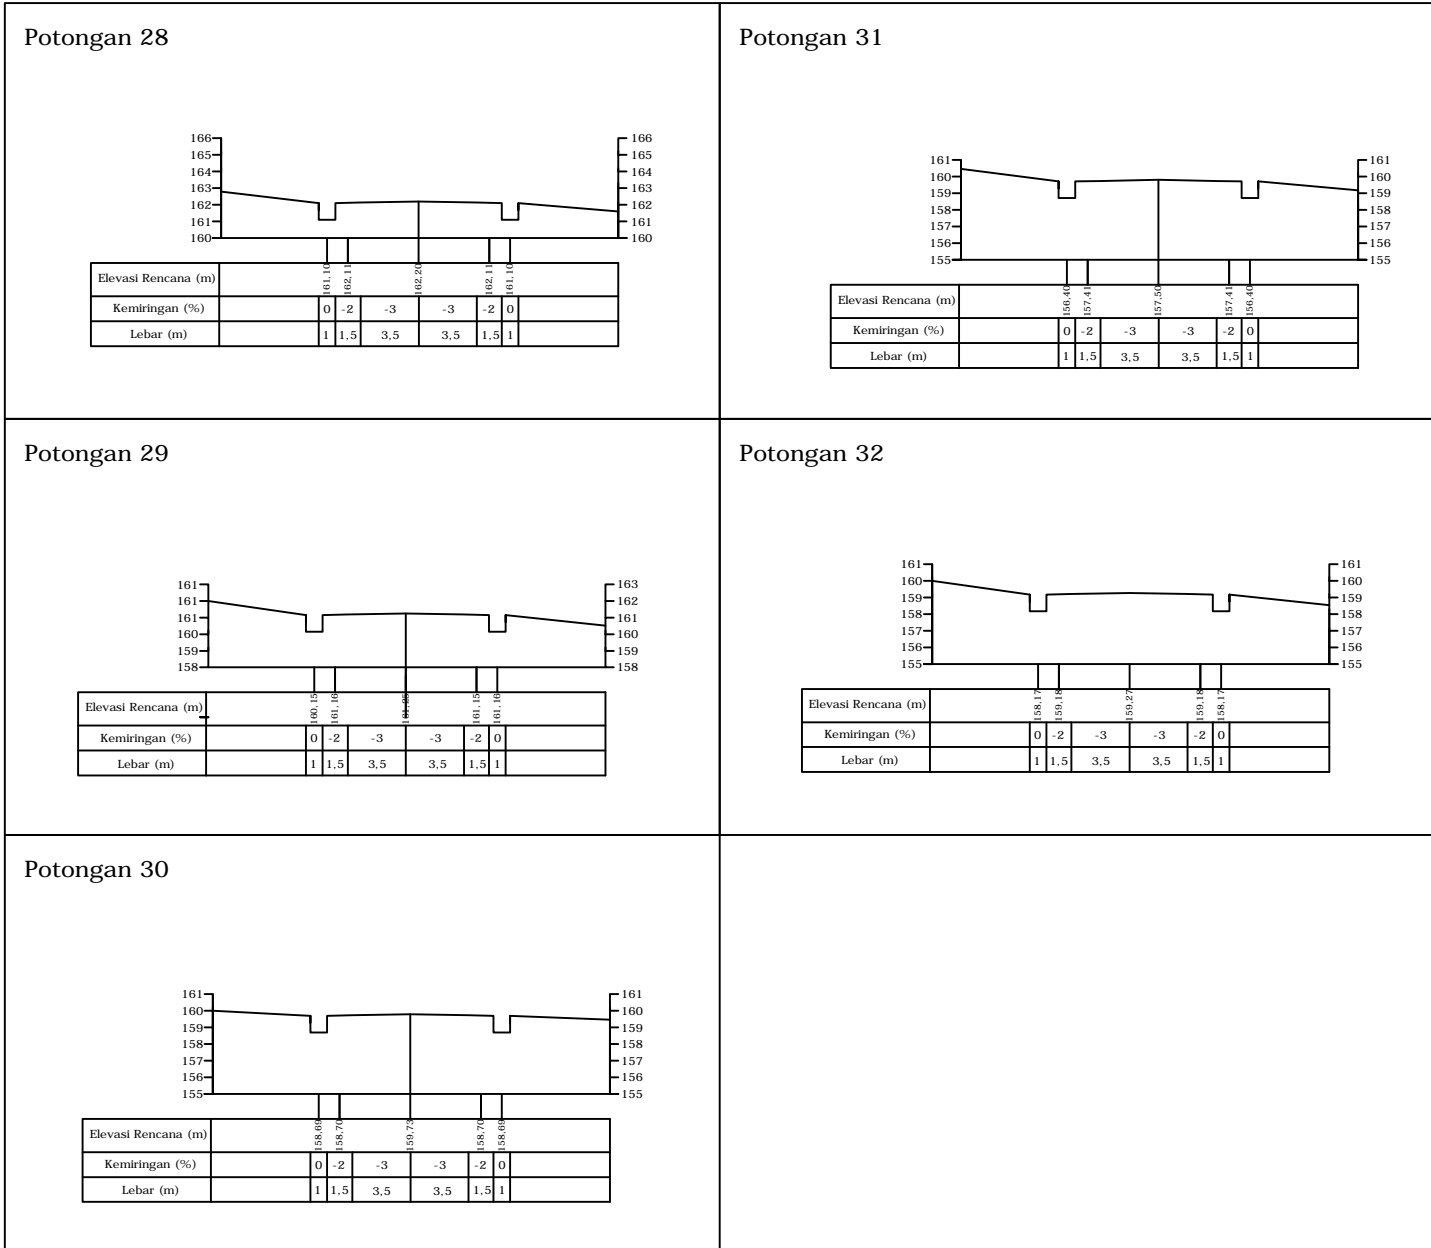


**TUGAS AKHIR
EVALUASI DAN REDESAIN
GEOMETRI JALAN RAYA YOGYAKARTA -
WONOSARI KM 23 - KM 26,6**

Dosen Pembimbing
Berlian Kushari.,S.T.,M.Eng

Judul Gambar
Detail Potongan Melintang
Jalan Yogyakarta - Wonosari Km
24,3 - Km 24,6

Dikerjakan Oleh :
Dwi Ratmoko Setyabudi

Skala
1:400

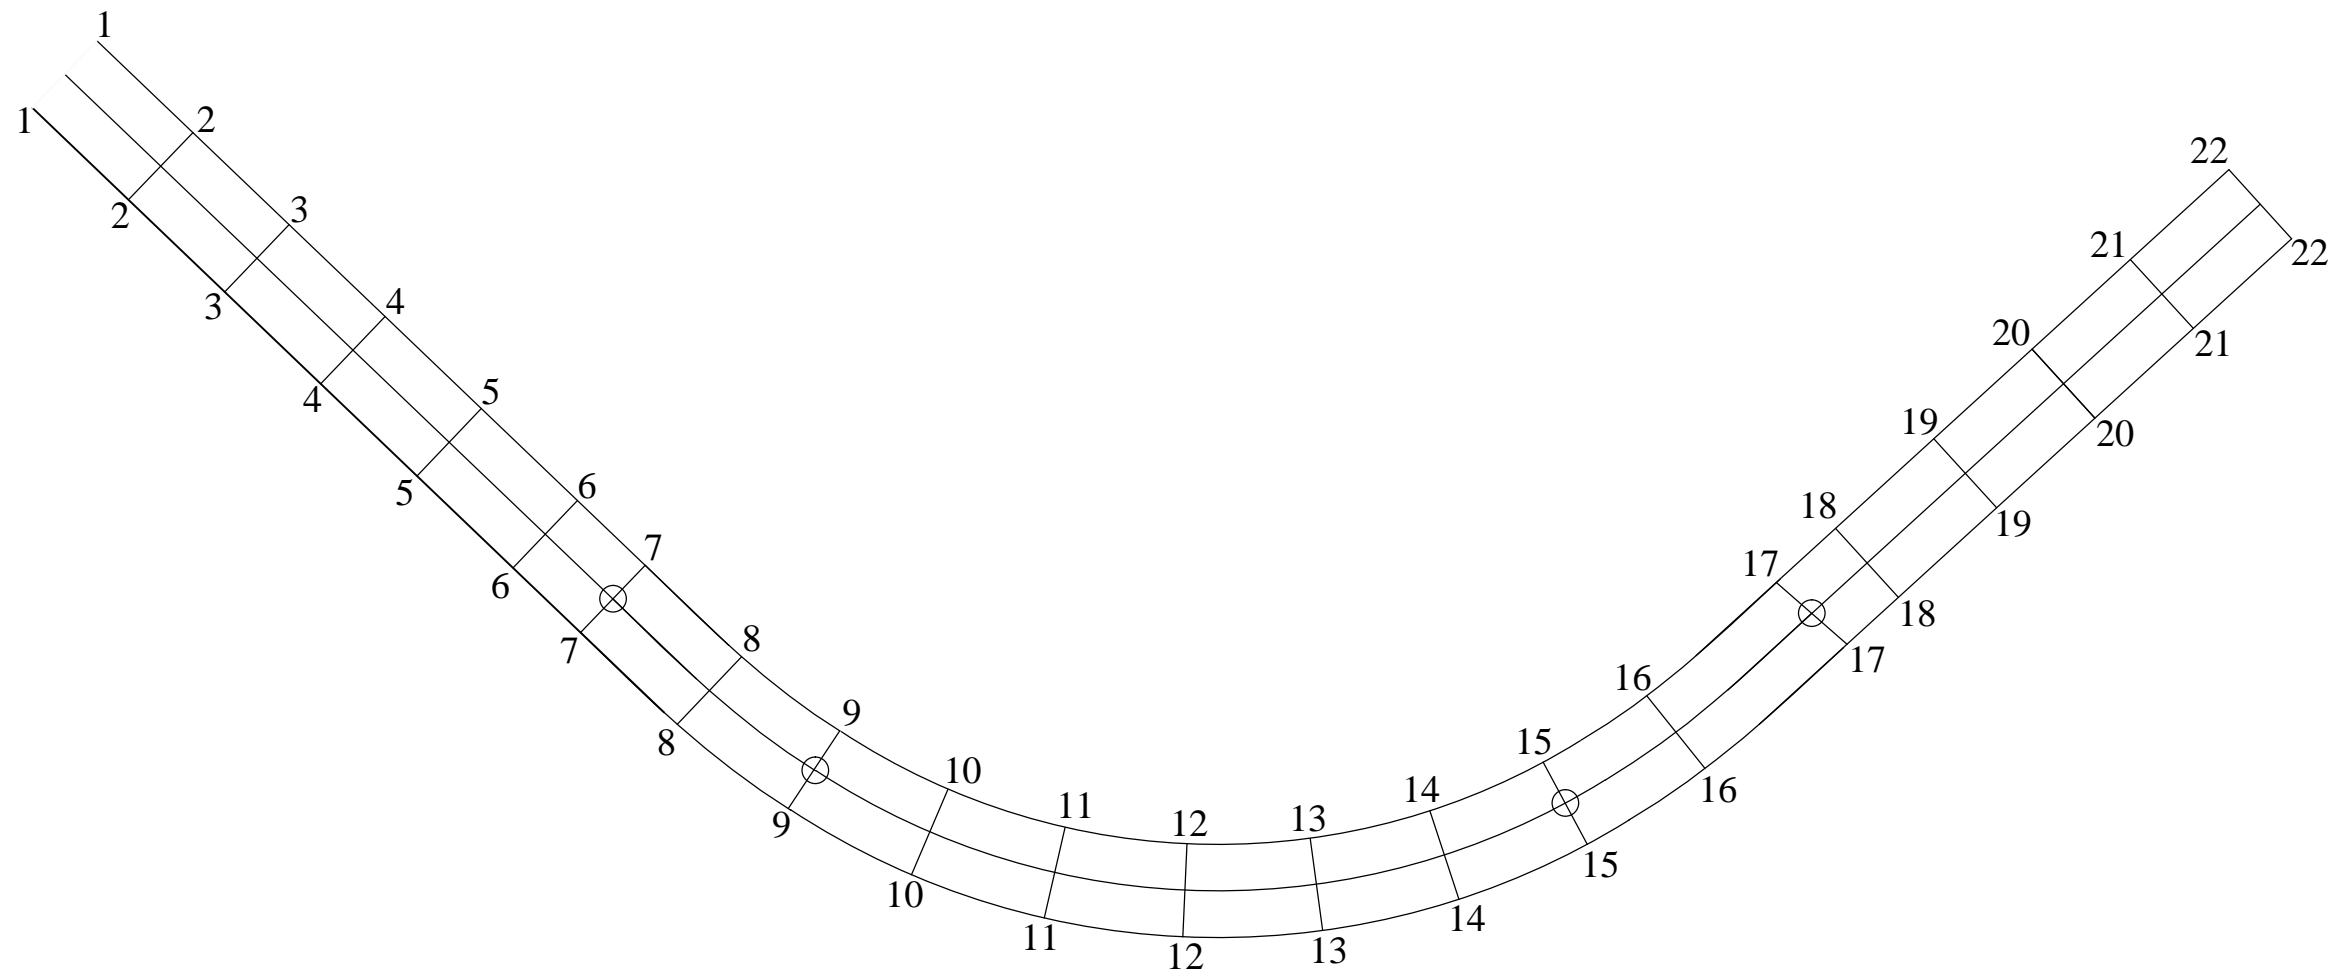


TUGAS AKHIR
 EVALUASI DAN REDESAIN
 GEOMETRI JALAN RAYA YOGYAKARTA -
 WONOSARI KM 23 - KM 26,6

Dosen Pembimbing
 Berlian Kushari.,S.T.,M.Eng

Judul Gambar
 Tampak Atas Potongan Melintang
 Jalan Yogyakarta - Wonosari Km
 26,4 - Km 26,6

Dikerjakan Oleh :
 Dwi Ratmoko Setyabudi

Skala
 1 : 500

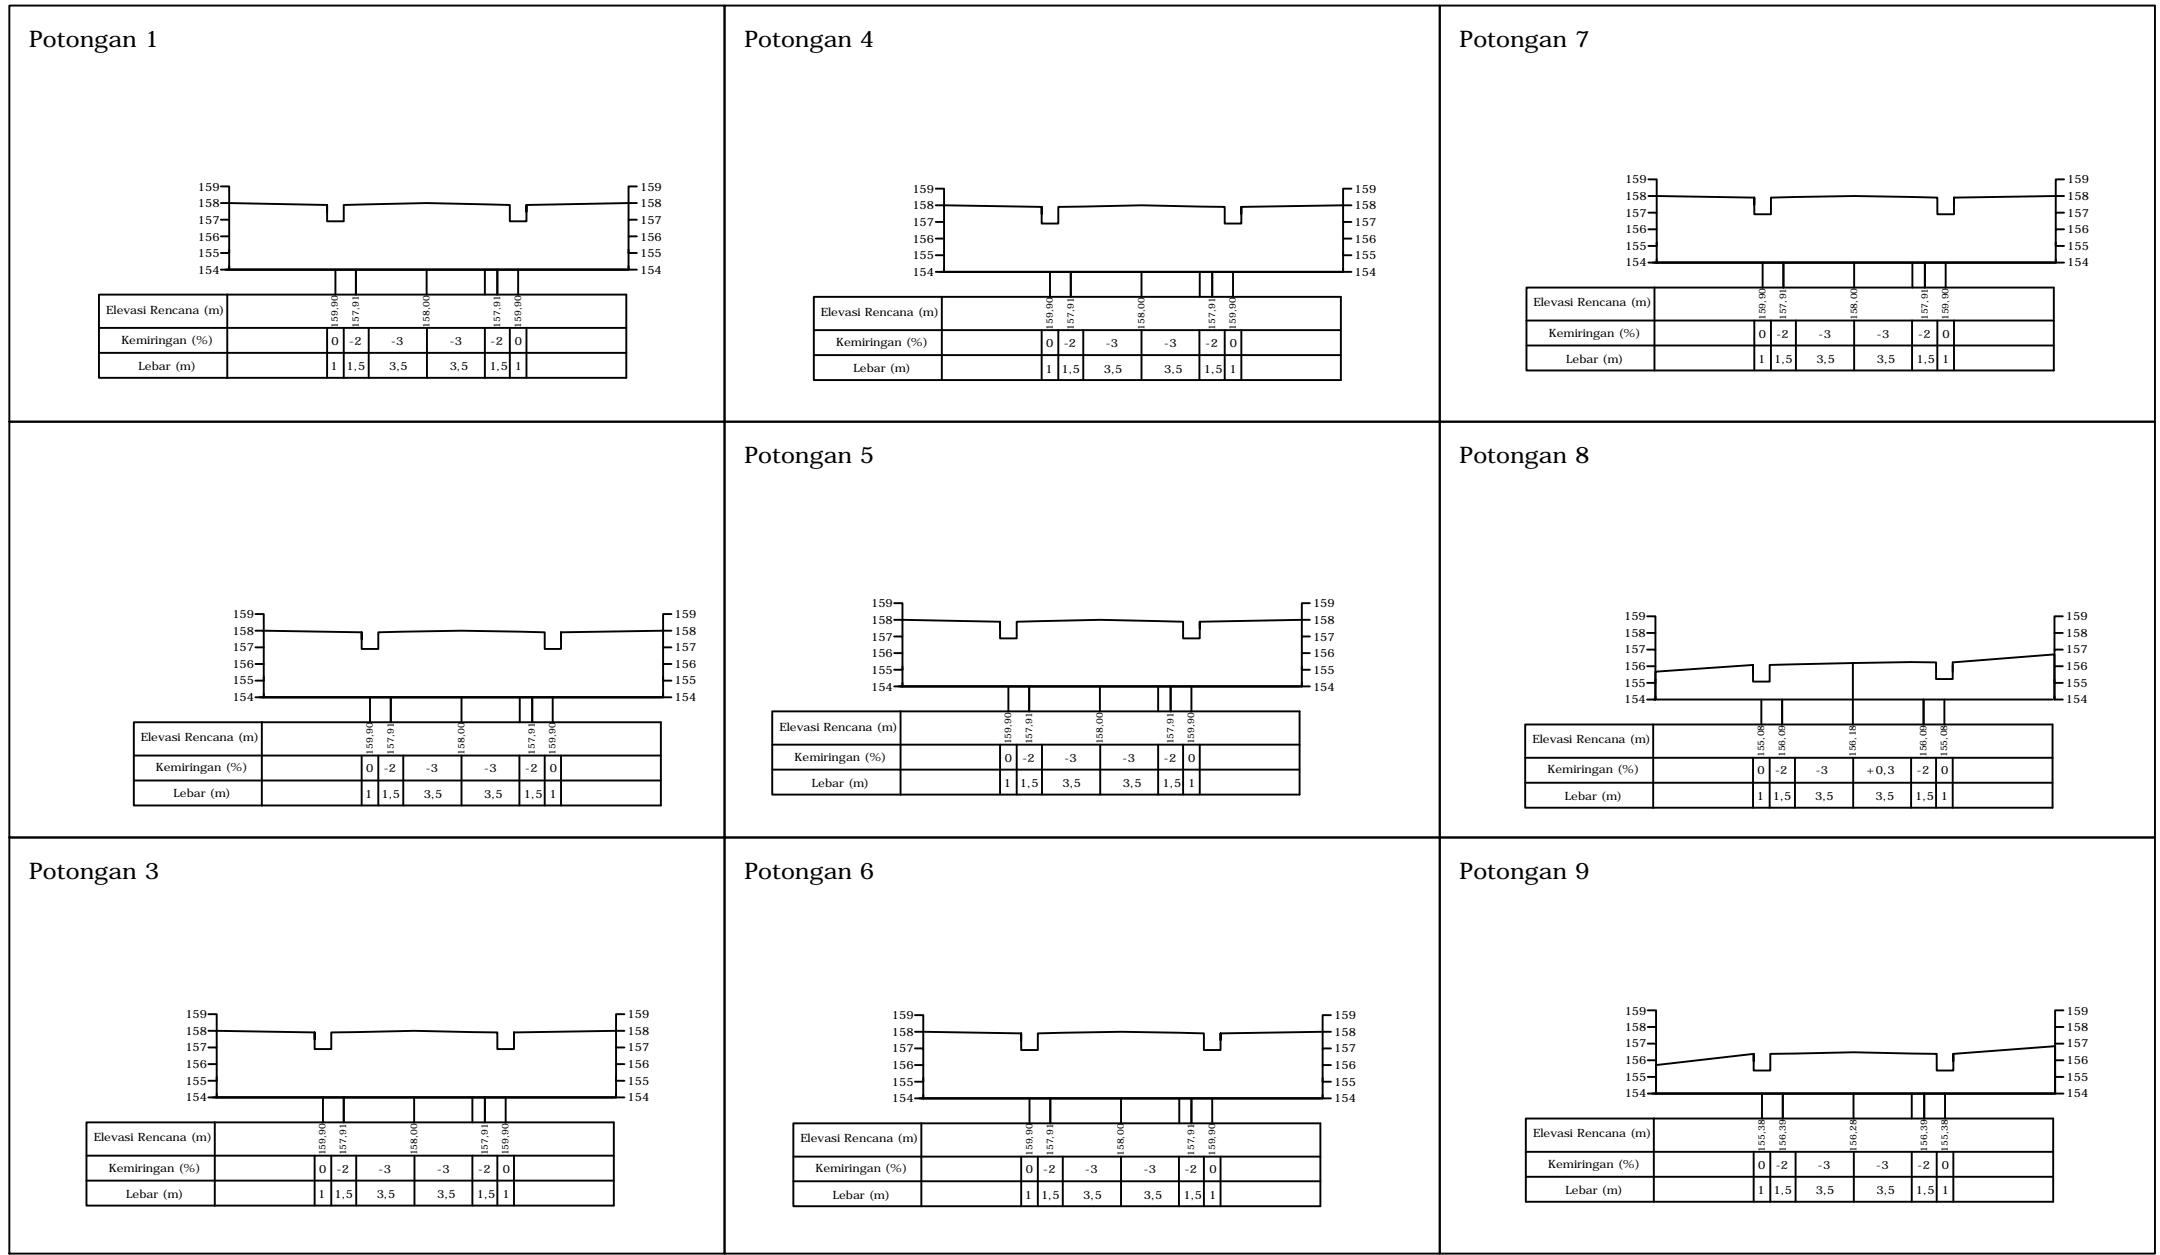










**TUGAS AKHIR
EVALUASI DAN REDESAIN
GEOMETRI JALAN RAYA YOGYAKARTA -
WONOSARI KM 23 - KM 26,6**

Dosen Pembimbing
Berlian Kushari.,S.T.,M.Eng

Judul Gambar
Detail Potongan Melintang
Jalan Yogyakarta - Wonosari Km
26,4 - Km 26,6

Dikerjakan Oleh :
Dwi Ratmoko Setyabudi

Skala
1:400

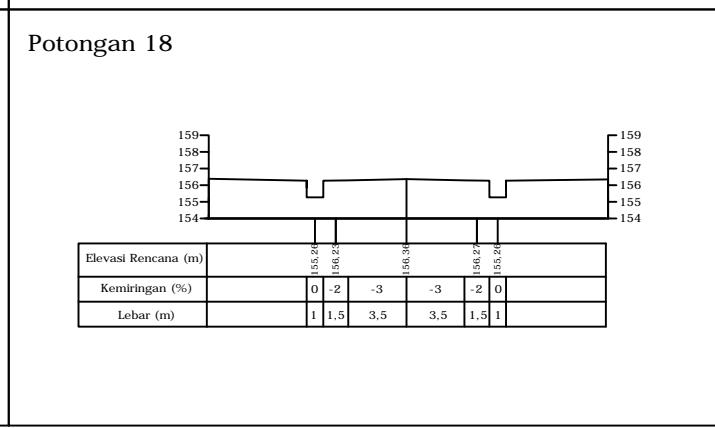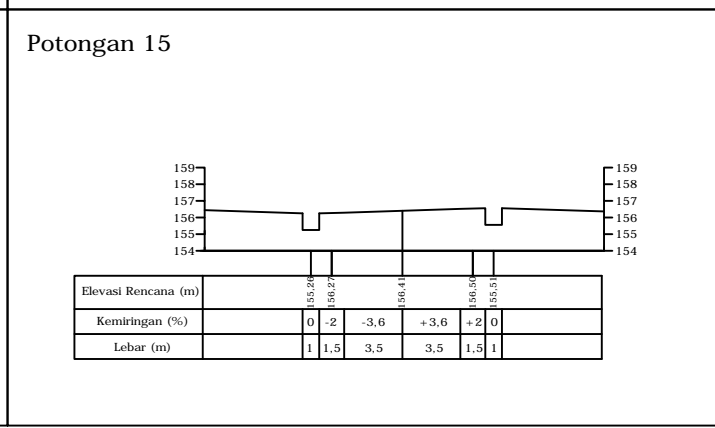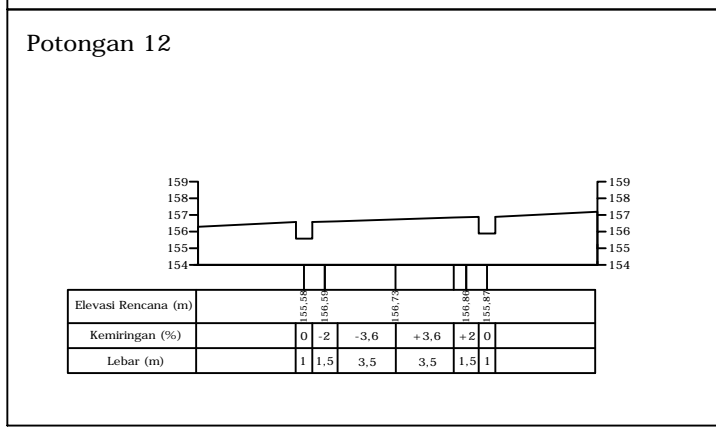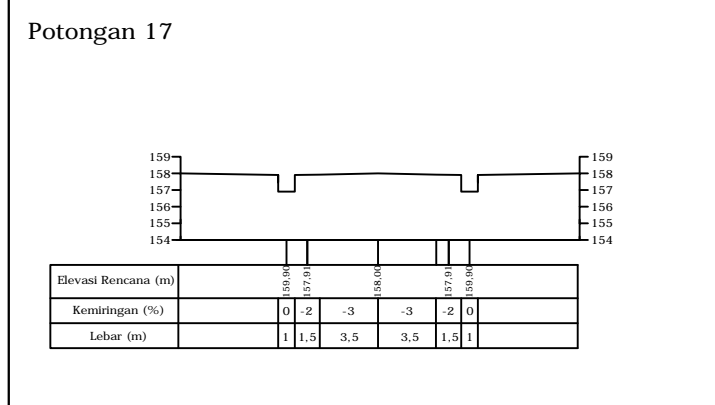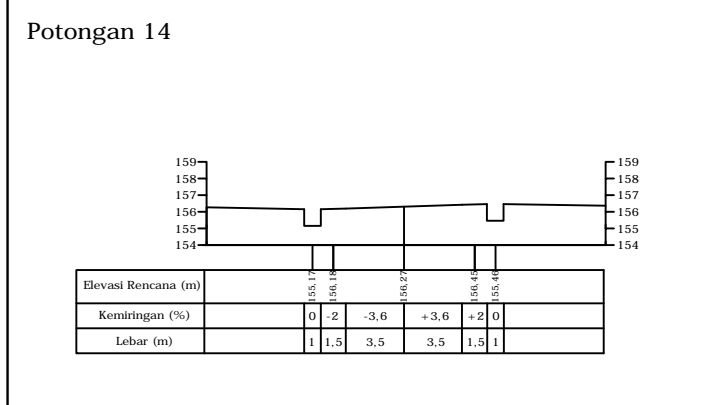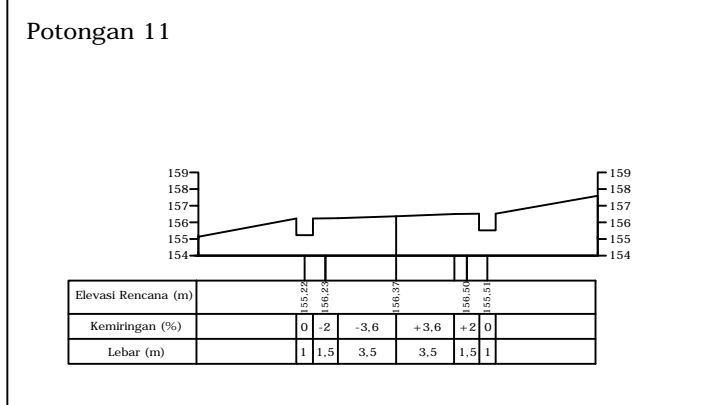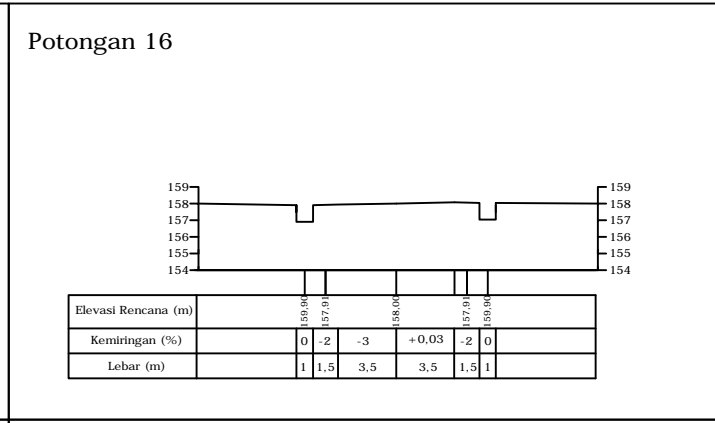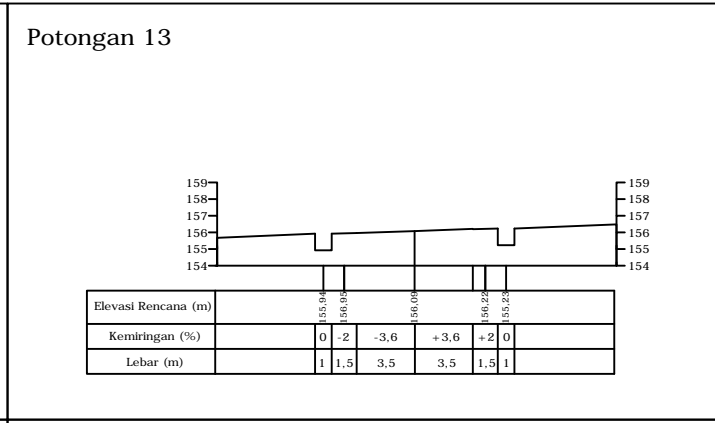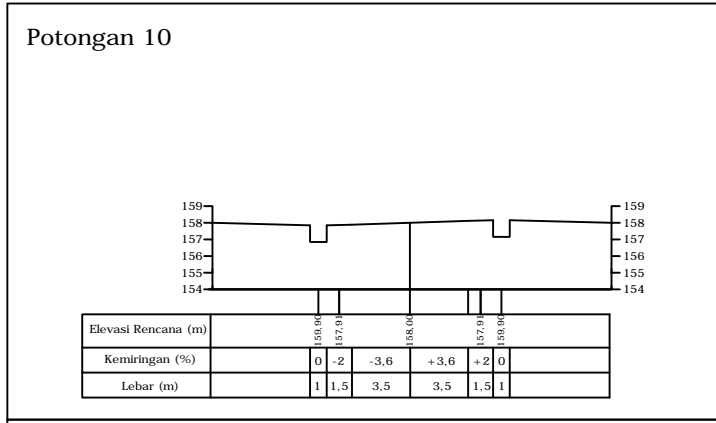


**TUGAS AKHIR
EVALUASI DAN REDESAIN
GEOMETRI JALAN RAYA YOGYAKARTA -
WONOSARI KM 23 - KM 26,6**

Dosen Pembimbing
Berlian Kushari.,S.T.,M.Eng

Judul Gambar
Detail Potongan Melintang
Jalan Yogyakarta - Wonosari Km
26,4 - Km 26,6

Dikerjakan Oleh :
Dwi Ratmoko Setyabudi

Skala
1:400

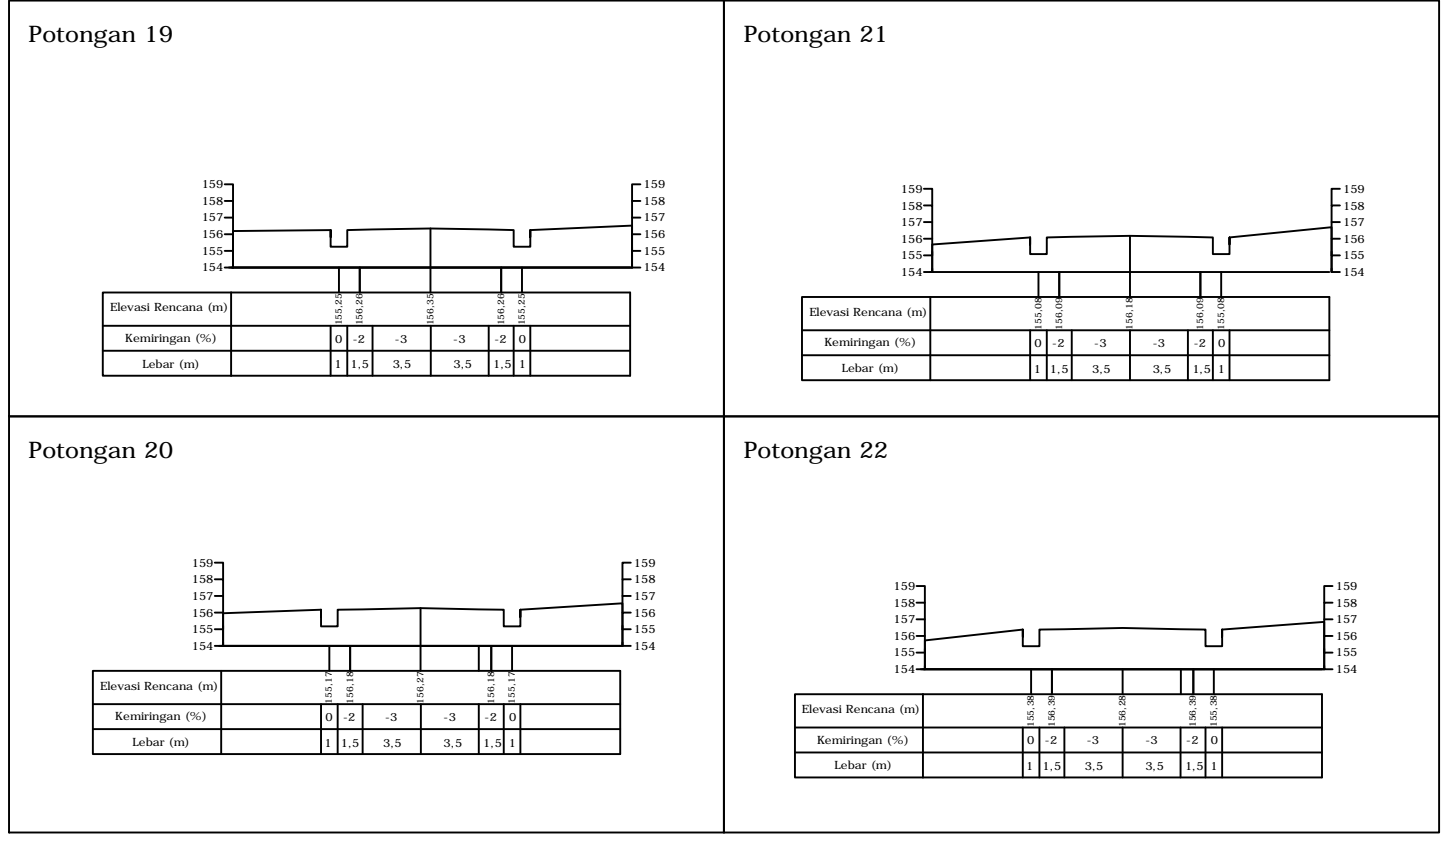

TUGAS AKHIR
EVALUASI DAN REDESAIN
GEOMETRI JALAN RAYA YOGYAKARTA -
WONOSARI KM 23 - KM 26,6

Dosen Pembimbing
 Berlian Kushari.,S.T.,M.Eng

Judul Gambar
 Detail Potongan Melintang
 Jalan Yogyakarta - Wonosari Km
 26,4 - Km 26,6

Dikerjakan Oleh :
 Dwi Ratmoko Setyabudi

Skala
 1:400