



BADAN WAKAF
UNIVERSITAS ISLAM INDONESIA

RENOVASI GEDUNG
FAKULTAS HUKUM UII

JUDUL GAMBAR

RENCANA PARTISI
LANTAI 2

SKALA

1 : 300

DIRENCANAKAN

KOORDINATOR PERENCANA
Tgl: _/ _/ _

Prof. Ir. H. Widodo, MSCE, Ph.D

ARSITEK

Ir. H. Handayatomo, MSA

KONSTRUKTOR

Tgl: _/ _/ _

Ir. Fathikhurrahman N, MT

DI GAMBAR


Budi Hartono, ST

DI SETUJUI

Ir. H. Samsudin, MT
Pembina Proyek

KODE	JML. HAL	HALAMAN

BLOK B

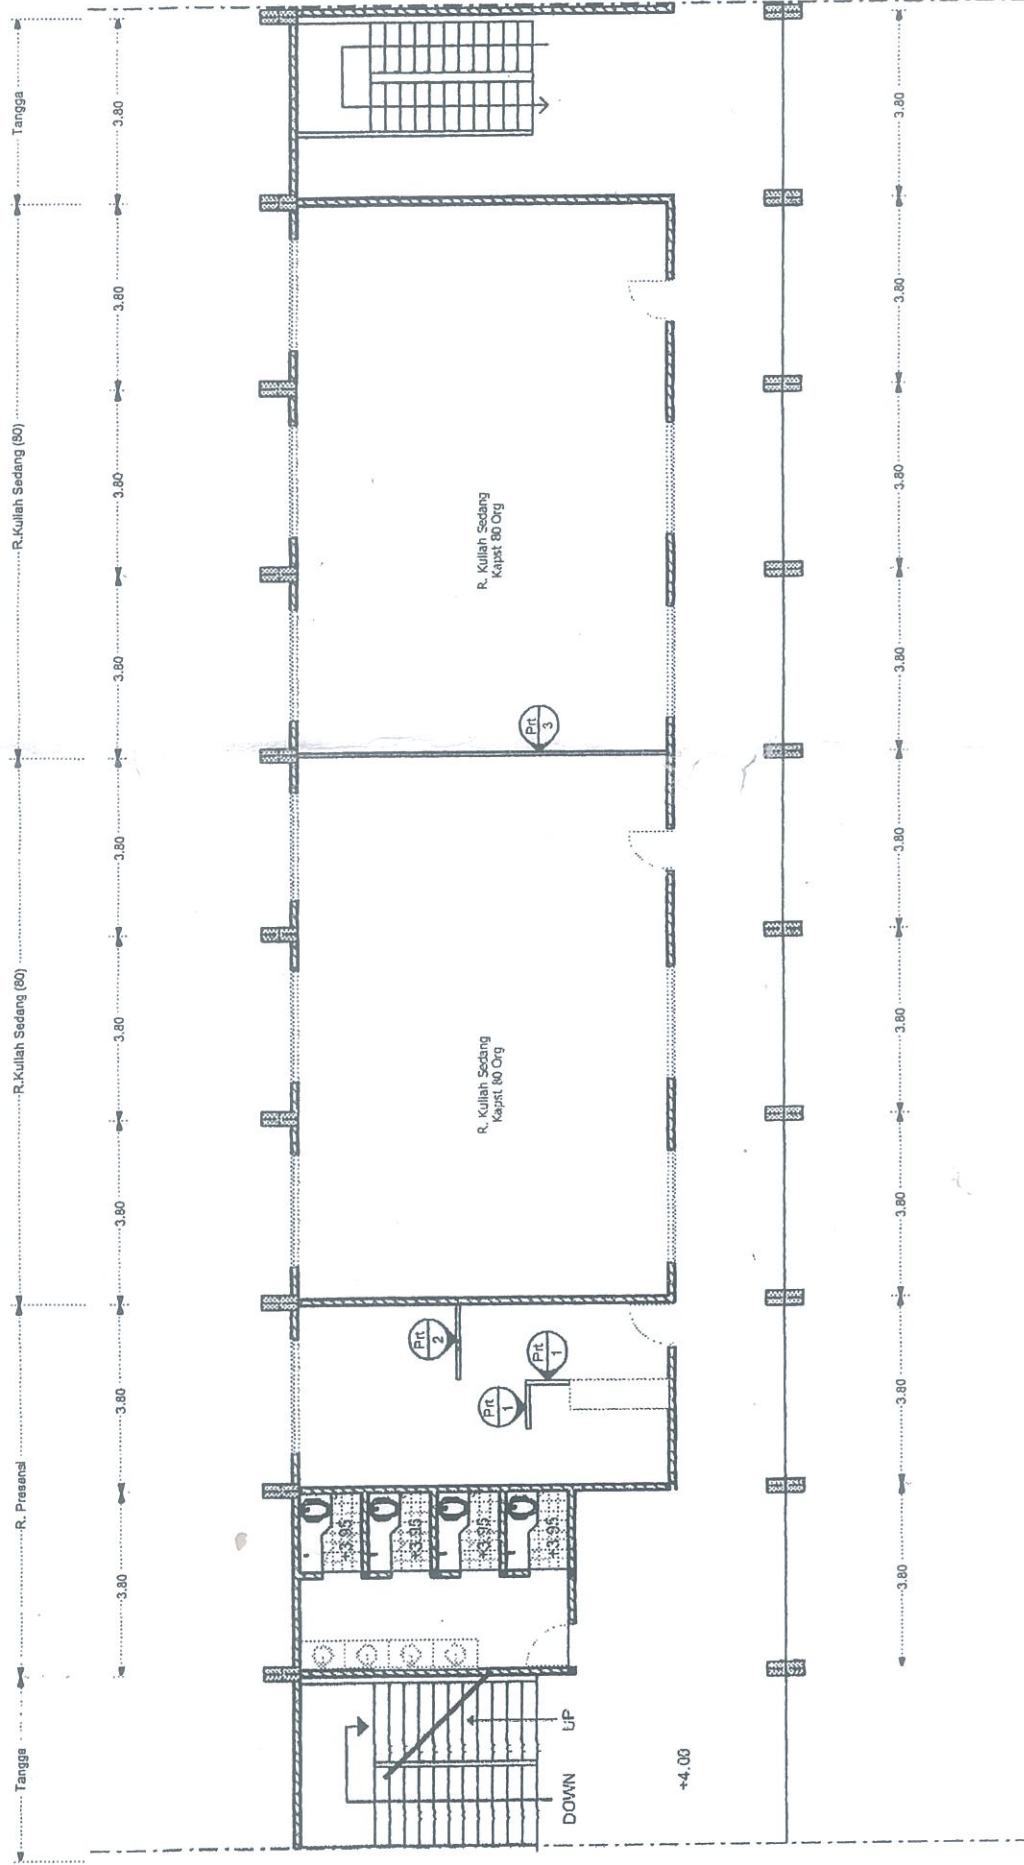

RENCANA PARTISI BLOK B LT 2

SKALA 1 : 150



BADAN WAKAF
UNIVERSITAS ISLAM INDONESIA

RENOVASI GEDUNG
FAKULTAS HUKUM UII

JUDUL GAMBAR

RENCANA PARTISI
LANTAI 1

SKALA

1 : 300

DIRENCANAKAN

KOORDINATOR PERENCANA

Tgl: _/ _/ _

Prof. Ir. H. Wildodo, MSCE, Ph.D

ARSITEK

Ir. H. Handoyotomo, MSA

KONSTRUKTOR

Tgl: _/ _/ _

Ir. Fathkhurrahman N, MT

DI GAMBAR

Budi Hartono, ST


DI SETUJUI

Ir. H. Samudra, MT
Pembantu Proyek

KODE

JML. HAL

HALAMAN

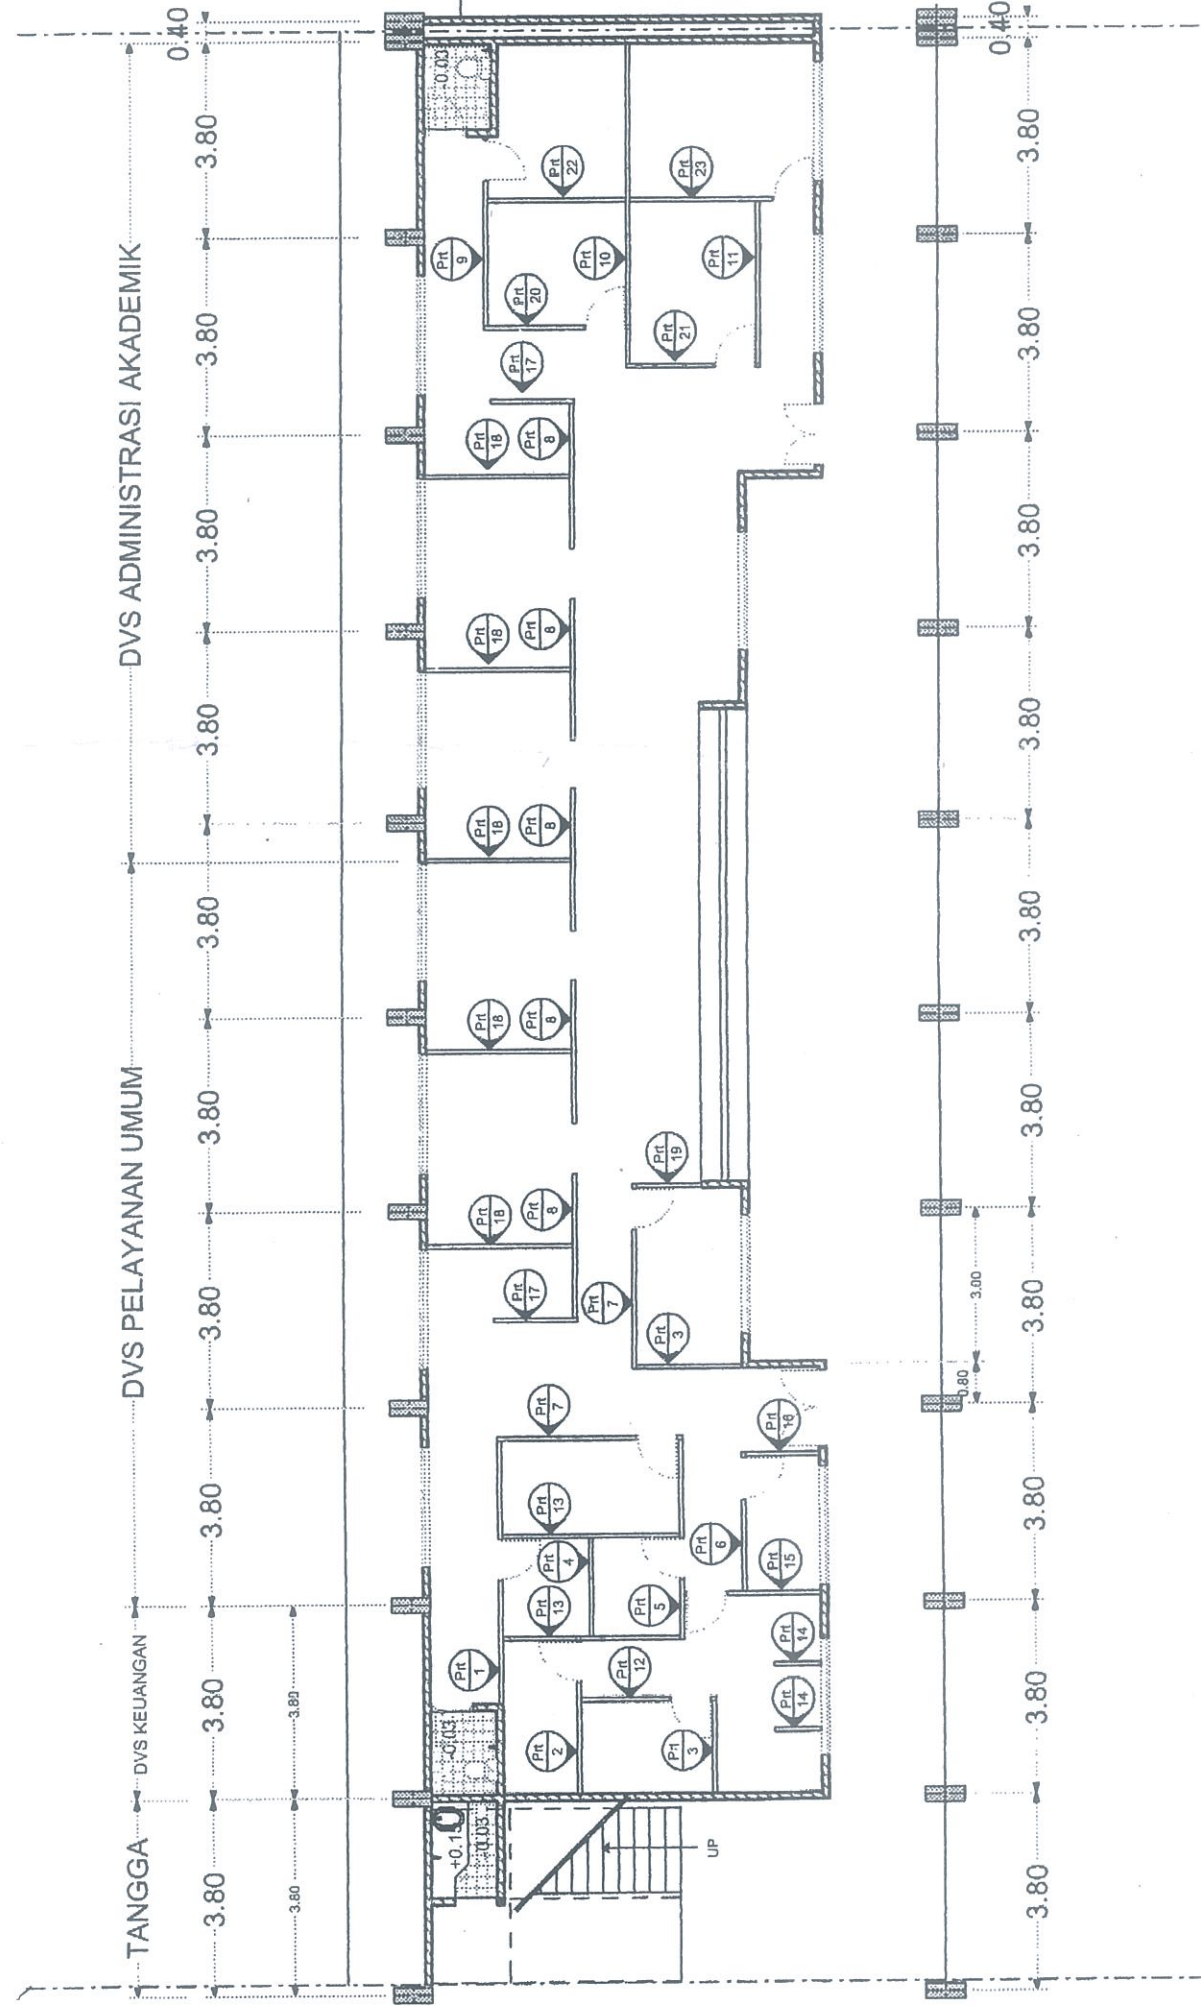

RENCANA PARTISI BLOK B

SKALA 1 : 300



BADAN WAKAF
UNIVERSITAS ISLAM INDONESIA

RENOVASI GEDUNG
FAKULTAS HUKUM UII

JUDUL GAMBAR

RENCANA POLA LANTAI
LANTAI 3

SKALA

1 : 350

DIRENCANAKAN

KOORDINATOR PERENCANA
Tgl : - / - / -

Prof. Ir. H. Widodo, MSCE, Ph.D

ARSITEK

Ir. H. Handayani, MSA

KONSTRUKTOR

Tgl : - / - / -

Ir. Fatikhurrahman N, MT

DI GAMBAR

Budi Hartono, ST

DI SETUJUI

Ir. H. Samsudin, MT
Pimpinan Proyek

KODE

JML. HAL

HALAMAN


BLOK A

BLOK B

BLOK C

BLOK D

BLOK F

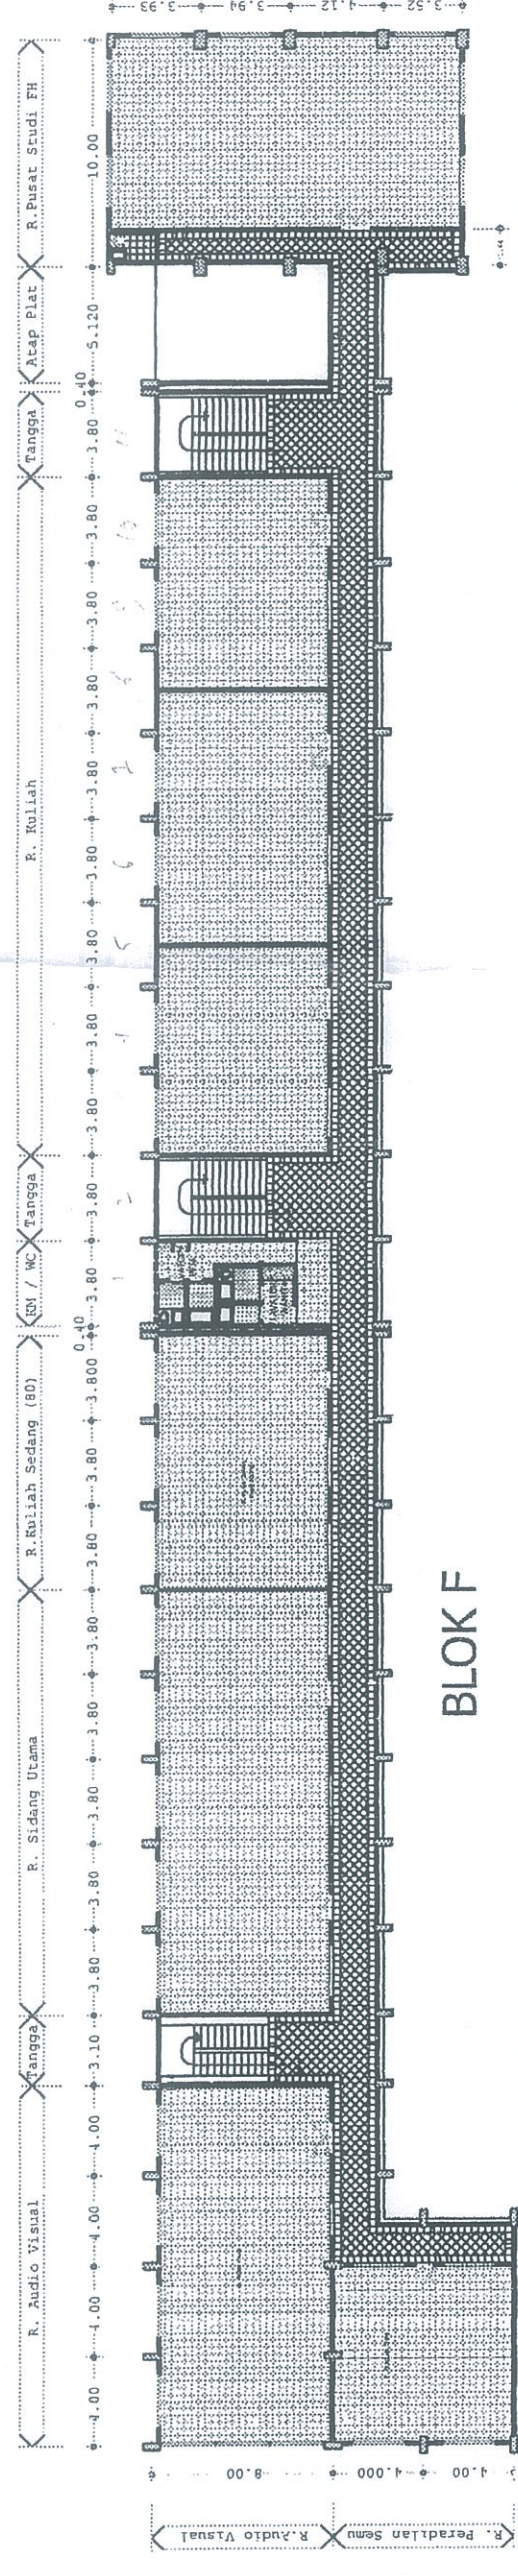

Handwritten note: Lantai 3



BADAN WAKAF
UNIVERSITAS ISLAM INDONESIA

RENOVASI GEDUNG
FAKULTAS HUKUM UII

JUDUL GAMBAR

RENCANA POLA LANTAI
LANTAI 2

SKALA

1 : 350

DIREKANAKAN


KOORDINATOR PERENCANA
Tgl: / /

BLOK A

BLOK B

BLOK C

BLOK D

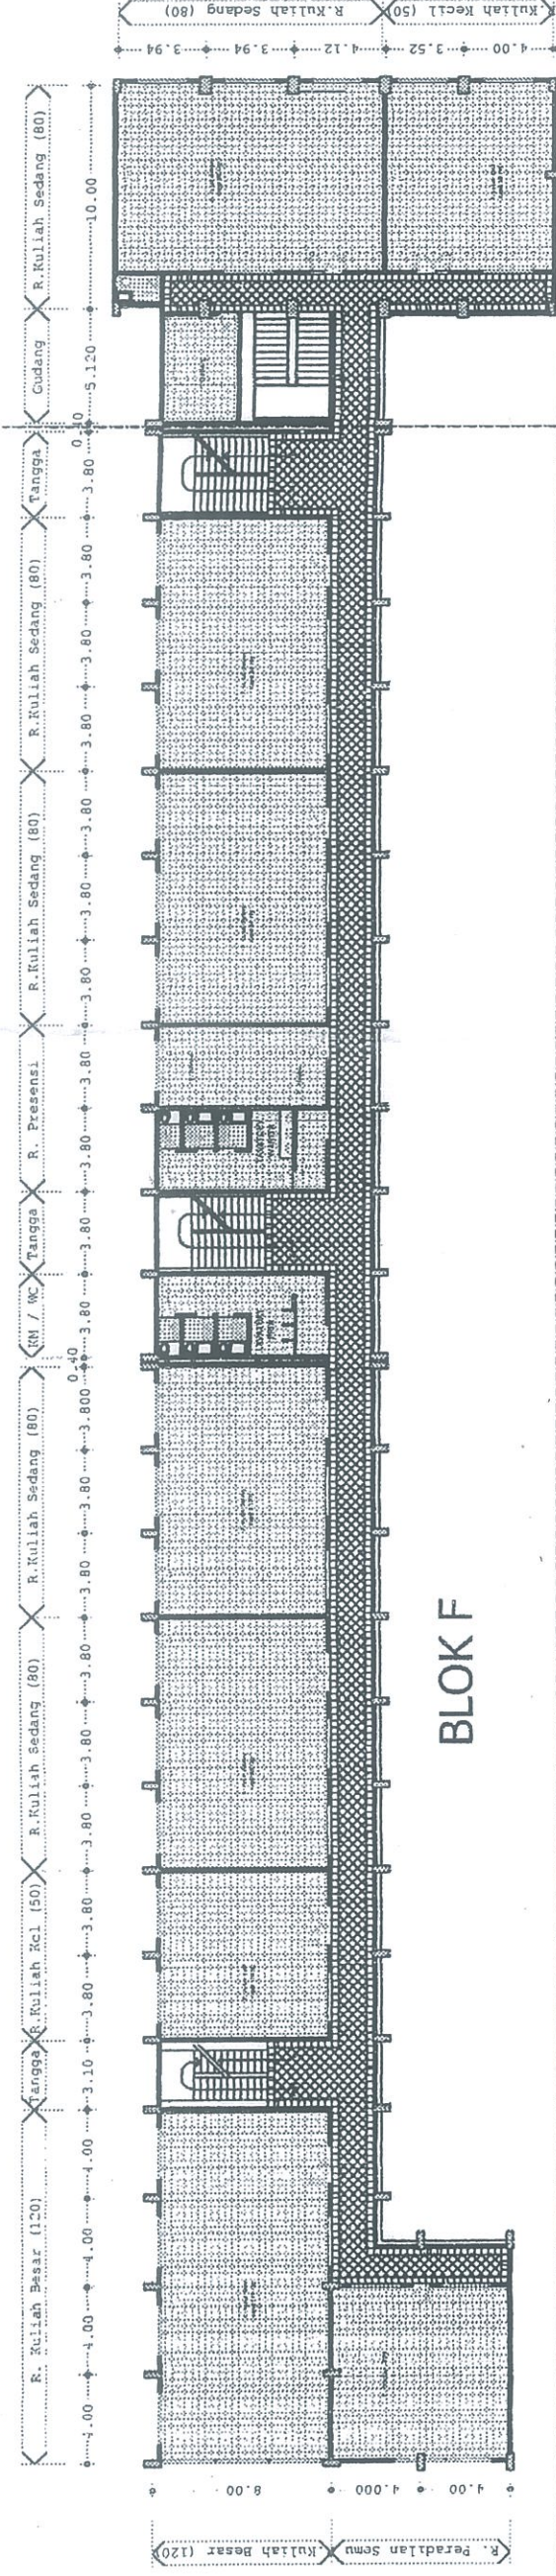

ARSITEK

Ir. H. Handoyoatmo, MSA

KONSTRUKTOR

Tgl: / /

Ir. Fatkhurrahman N, MT

DI GAMBAR

Budi Hartono, ST

DI SETUJUI

Ir. H. Samsudin, MT
Pimpinan Proyek

KODE	JML. HAL	HALAMAN



BADAN WAKAF
UNIVERSITAS ISLAM INDONESIA

RENOVASI GEDUNG
FAKULTAS HUKUM UII

JUDUL GAMBAR

RENCANA POLA LANTAI
LANTAI 1

SKALA

1 : 350

DIRENCANAKAN

KOORDINATOR PERENCANA
Tgl : _/ _/ _

Prof. Ir. H. Widodo, MSCE, Ph.D

ARSITEK

Ir. H. Handoyoatomo, MSA

KONSTRUKTOR

Tgl : _/ _/ _

Ir. Fathikhurrahman N, MT

DI GAMBAR

Budi Hartono, ST

DI SETUJUI

Ir. H. Samsudin, MT
Pimpinan Proyek

KODE

JML. HAL


HALAMAN

BLOK A

BLOK B

BLOK C

BLOK D

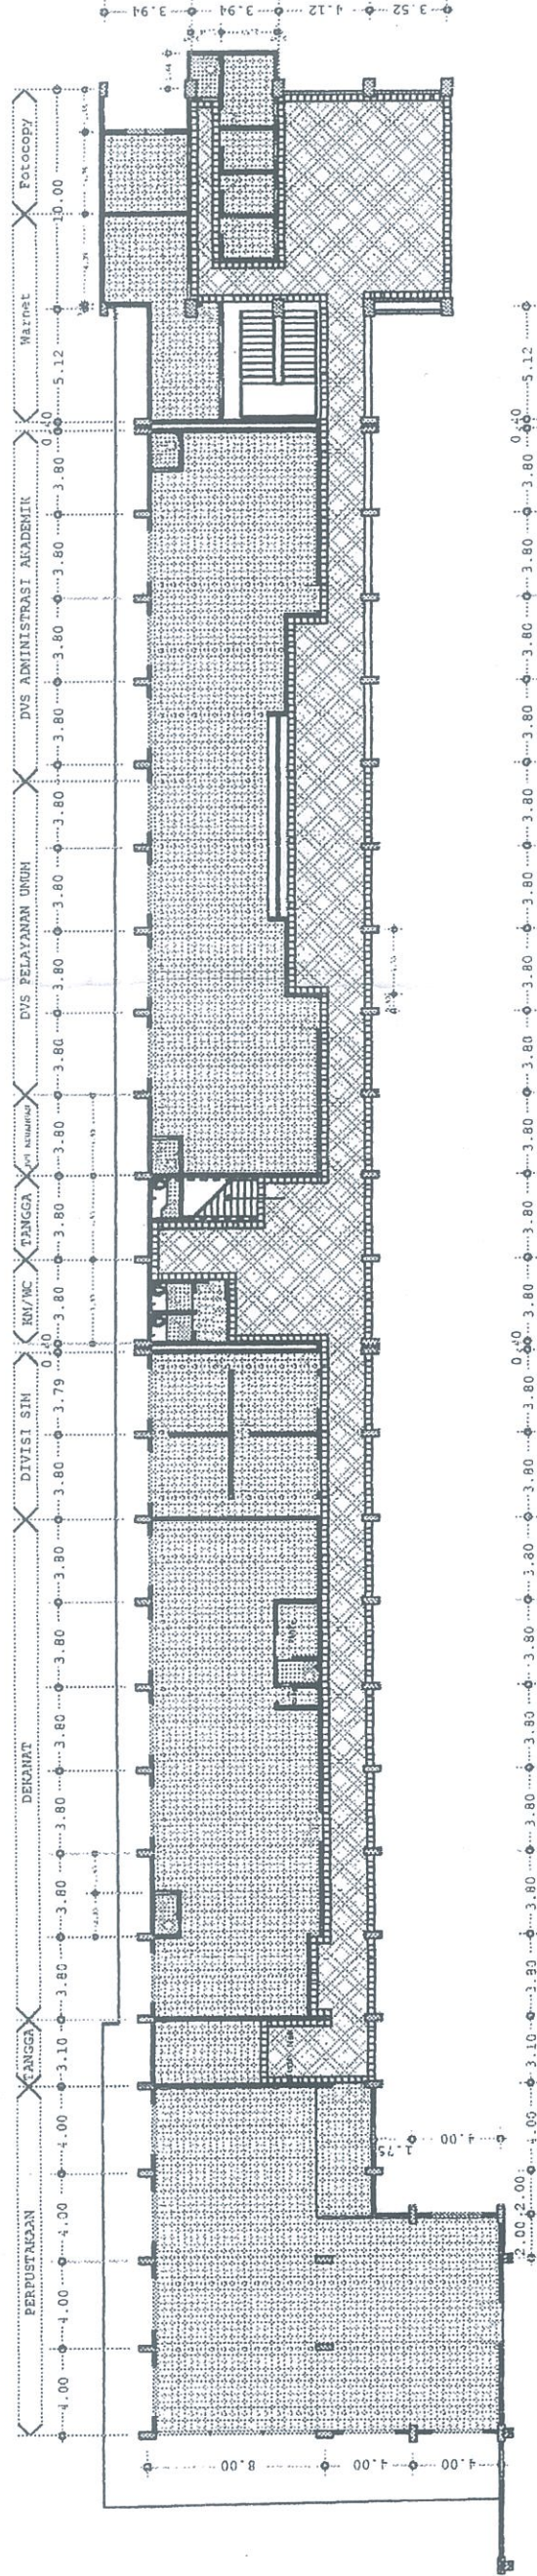



BADAN WAKAF
UNIVERSITAS ISLAM INDONESIA

RENOVASI GEDUNG
FAKULTAS HUKUM UII

JUDUL GAMBAR

DENAH PER BLOK LT 1

SKALA

1 : 200

DIREKANAKAN

KOORDINATOR PERENCANA

Tgl : - / - / -

Prof. Ir. H. Widodo, MSCE, Ph.D

ARSITEK

Ir. H. Hendoyotomo, MSA

KONSTRUKTOR

Tgl : - / - / -

Ir. Fathkhurrahman N, MT

DI GAMBAR

Budi Hartono, ST


DI SETUJUI

Ir. H. Samsudin, MT
Pimpinan Proyek

KODE

JML. HAL

HALAMAN

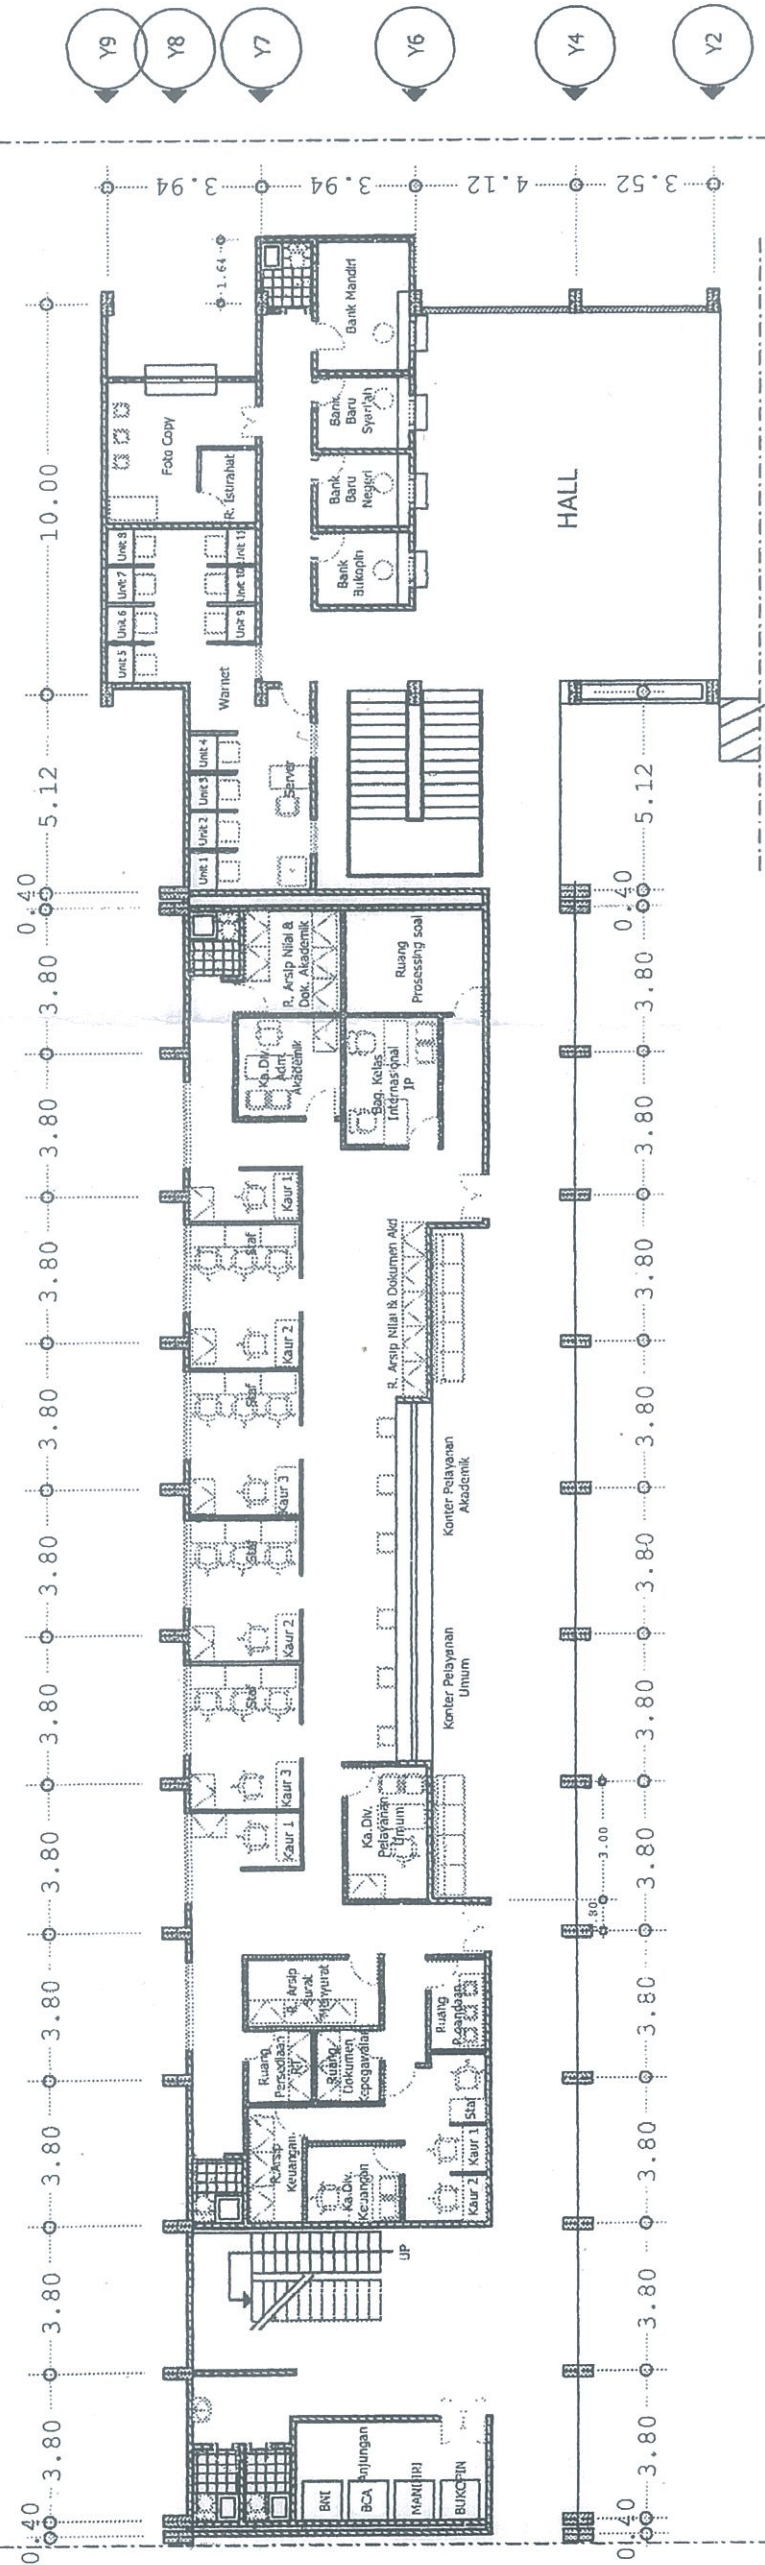

BLOK A

BLOK B

- X15
- X16
- X17
- X18
- X19
- X20
- X21
- X22
- X23
- X24
- X25
- X26
- X26'
- X27
- X28