

NAMA PROYEK

Keroncong Museum As a Landmark In Solo

"Museum Keroncong Sebagai
Landmark Di Solo"

LOKASI

Sangkrah, Kecamatan Pasar Kliwon,
Solo

NAMA

YUNITA DWI WIDYARINI

NIM

14512050

**NAMA DOSEN
PEMBIMBING**

Ir. Wiryono Raharjo, M.Arch, PhD

NAMA DOSEN PENGUJI

Ir. Muhammad Ifironi, MLA

JUDUL GAMBAR

Rencana Kolom Balok
Lantai 1

SKALA

1 : 150

LEMBAR

TOTAL LEMBAR


**BACHELOR FINAL PROJECT
ARCHITECTURE
2018/2019**

KODE

ARS



Seni Musik Keroncong

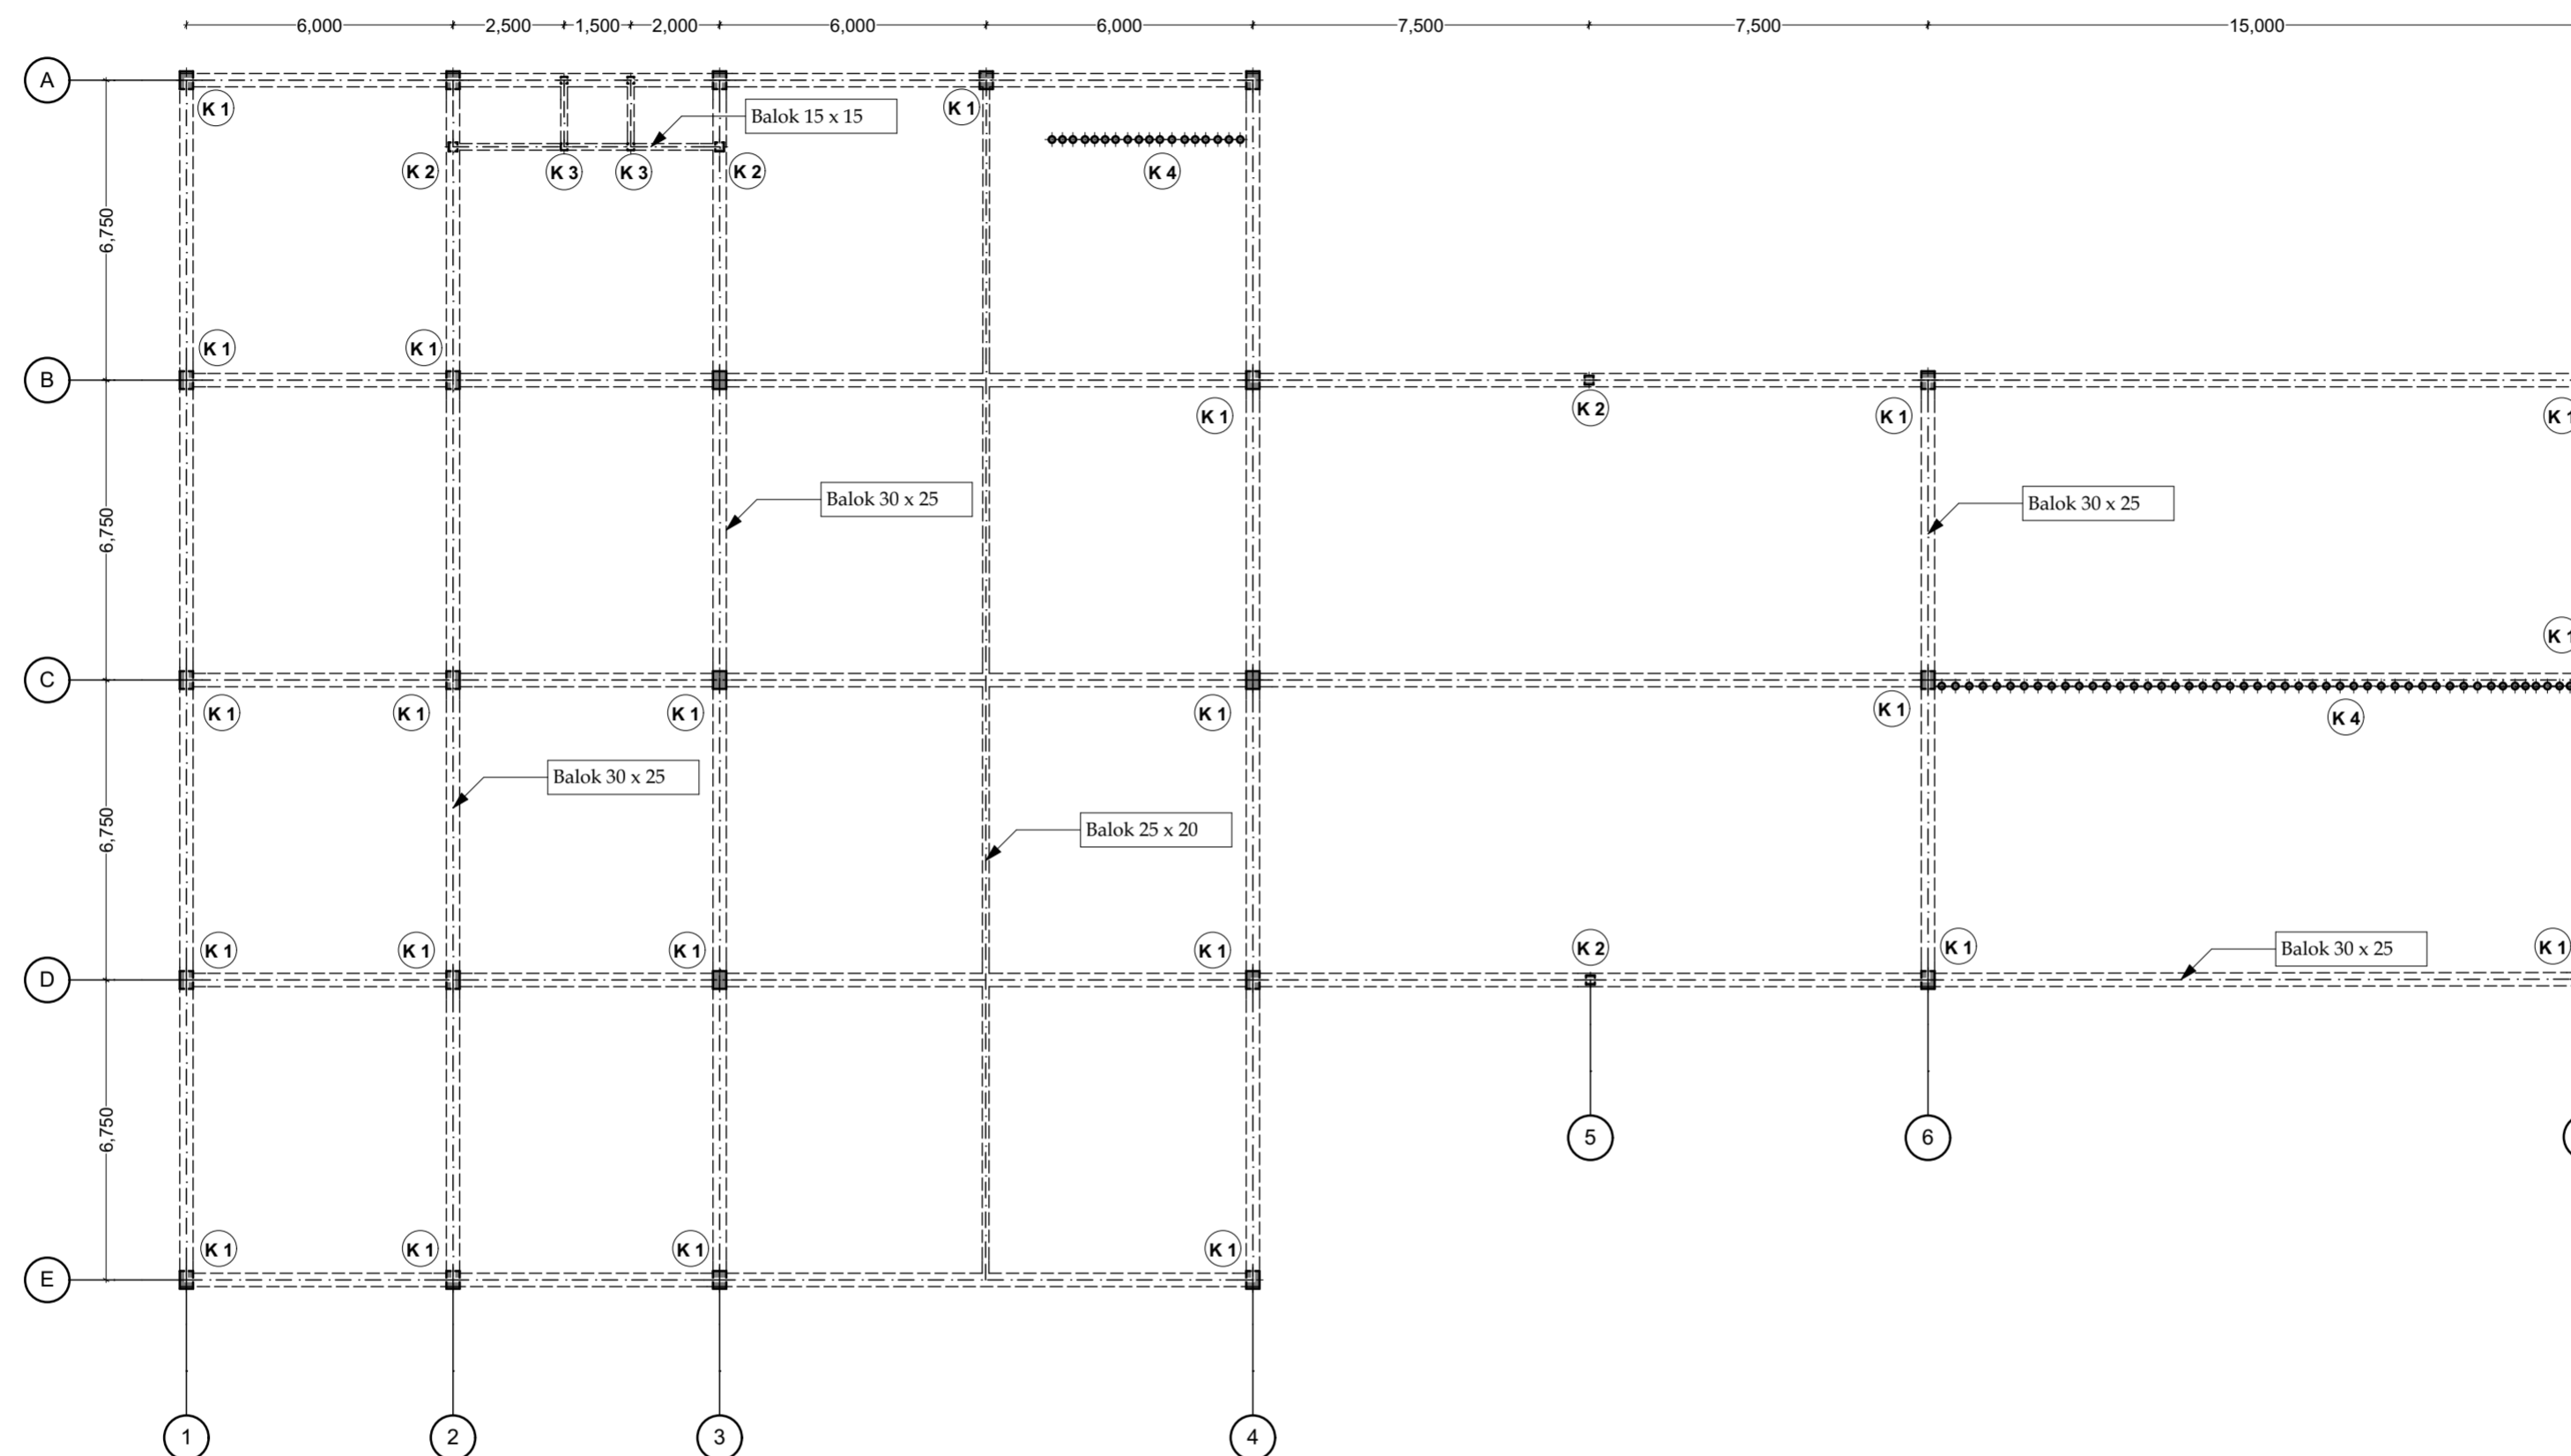

KETERANGAN

- K1** Kolom 45 x 30
- K2** Kolom 20 x 20
- K3** Kolom 15 x 15
- K4** Kolom Bambu Diameter 8