



DEPARTMENT OF
ARCHITECTURE

FAKULTAS TEKNIK SIPIL DAN
PERENCANAAN

JL. KALURANG KM. 14,5 SLEMAN
YOGYAKARTA 55584

NAMA PROYEK

Keroncong Museum As a Landmark In Solo

"Museum Keroncong Sebagai
Landmark Di Solo"

LOKASI

Sangkrah, Kecamatan Pasar Kliwon,
Solo

NAMA

YUNITA DWI WIDYARINI

NIM

14512050

**NAMA DOSEN
PEMBIMBING**

Ir. Wiryono Raharjo, M.Arch, PhD

NAMA DOSEN PENGUJI

Ir. Muhammad Ifitroni, MLA

JUDUL GAMBAR

Rencana Kolom Balok
Lantai 2

SKALA

1 : 150


LEMBAR

TOTAL LEMBAR


**BACHELOR FINAL PROJECT
ARCHITECTURE
2018/2019**

KODE

ARS

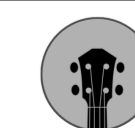

Seni Musik Keroncong

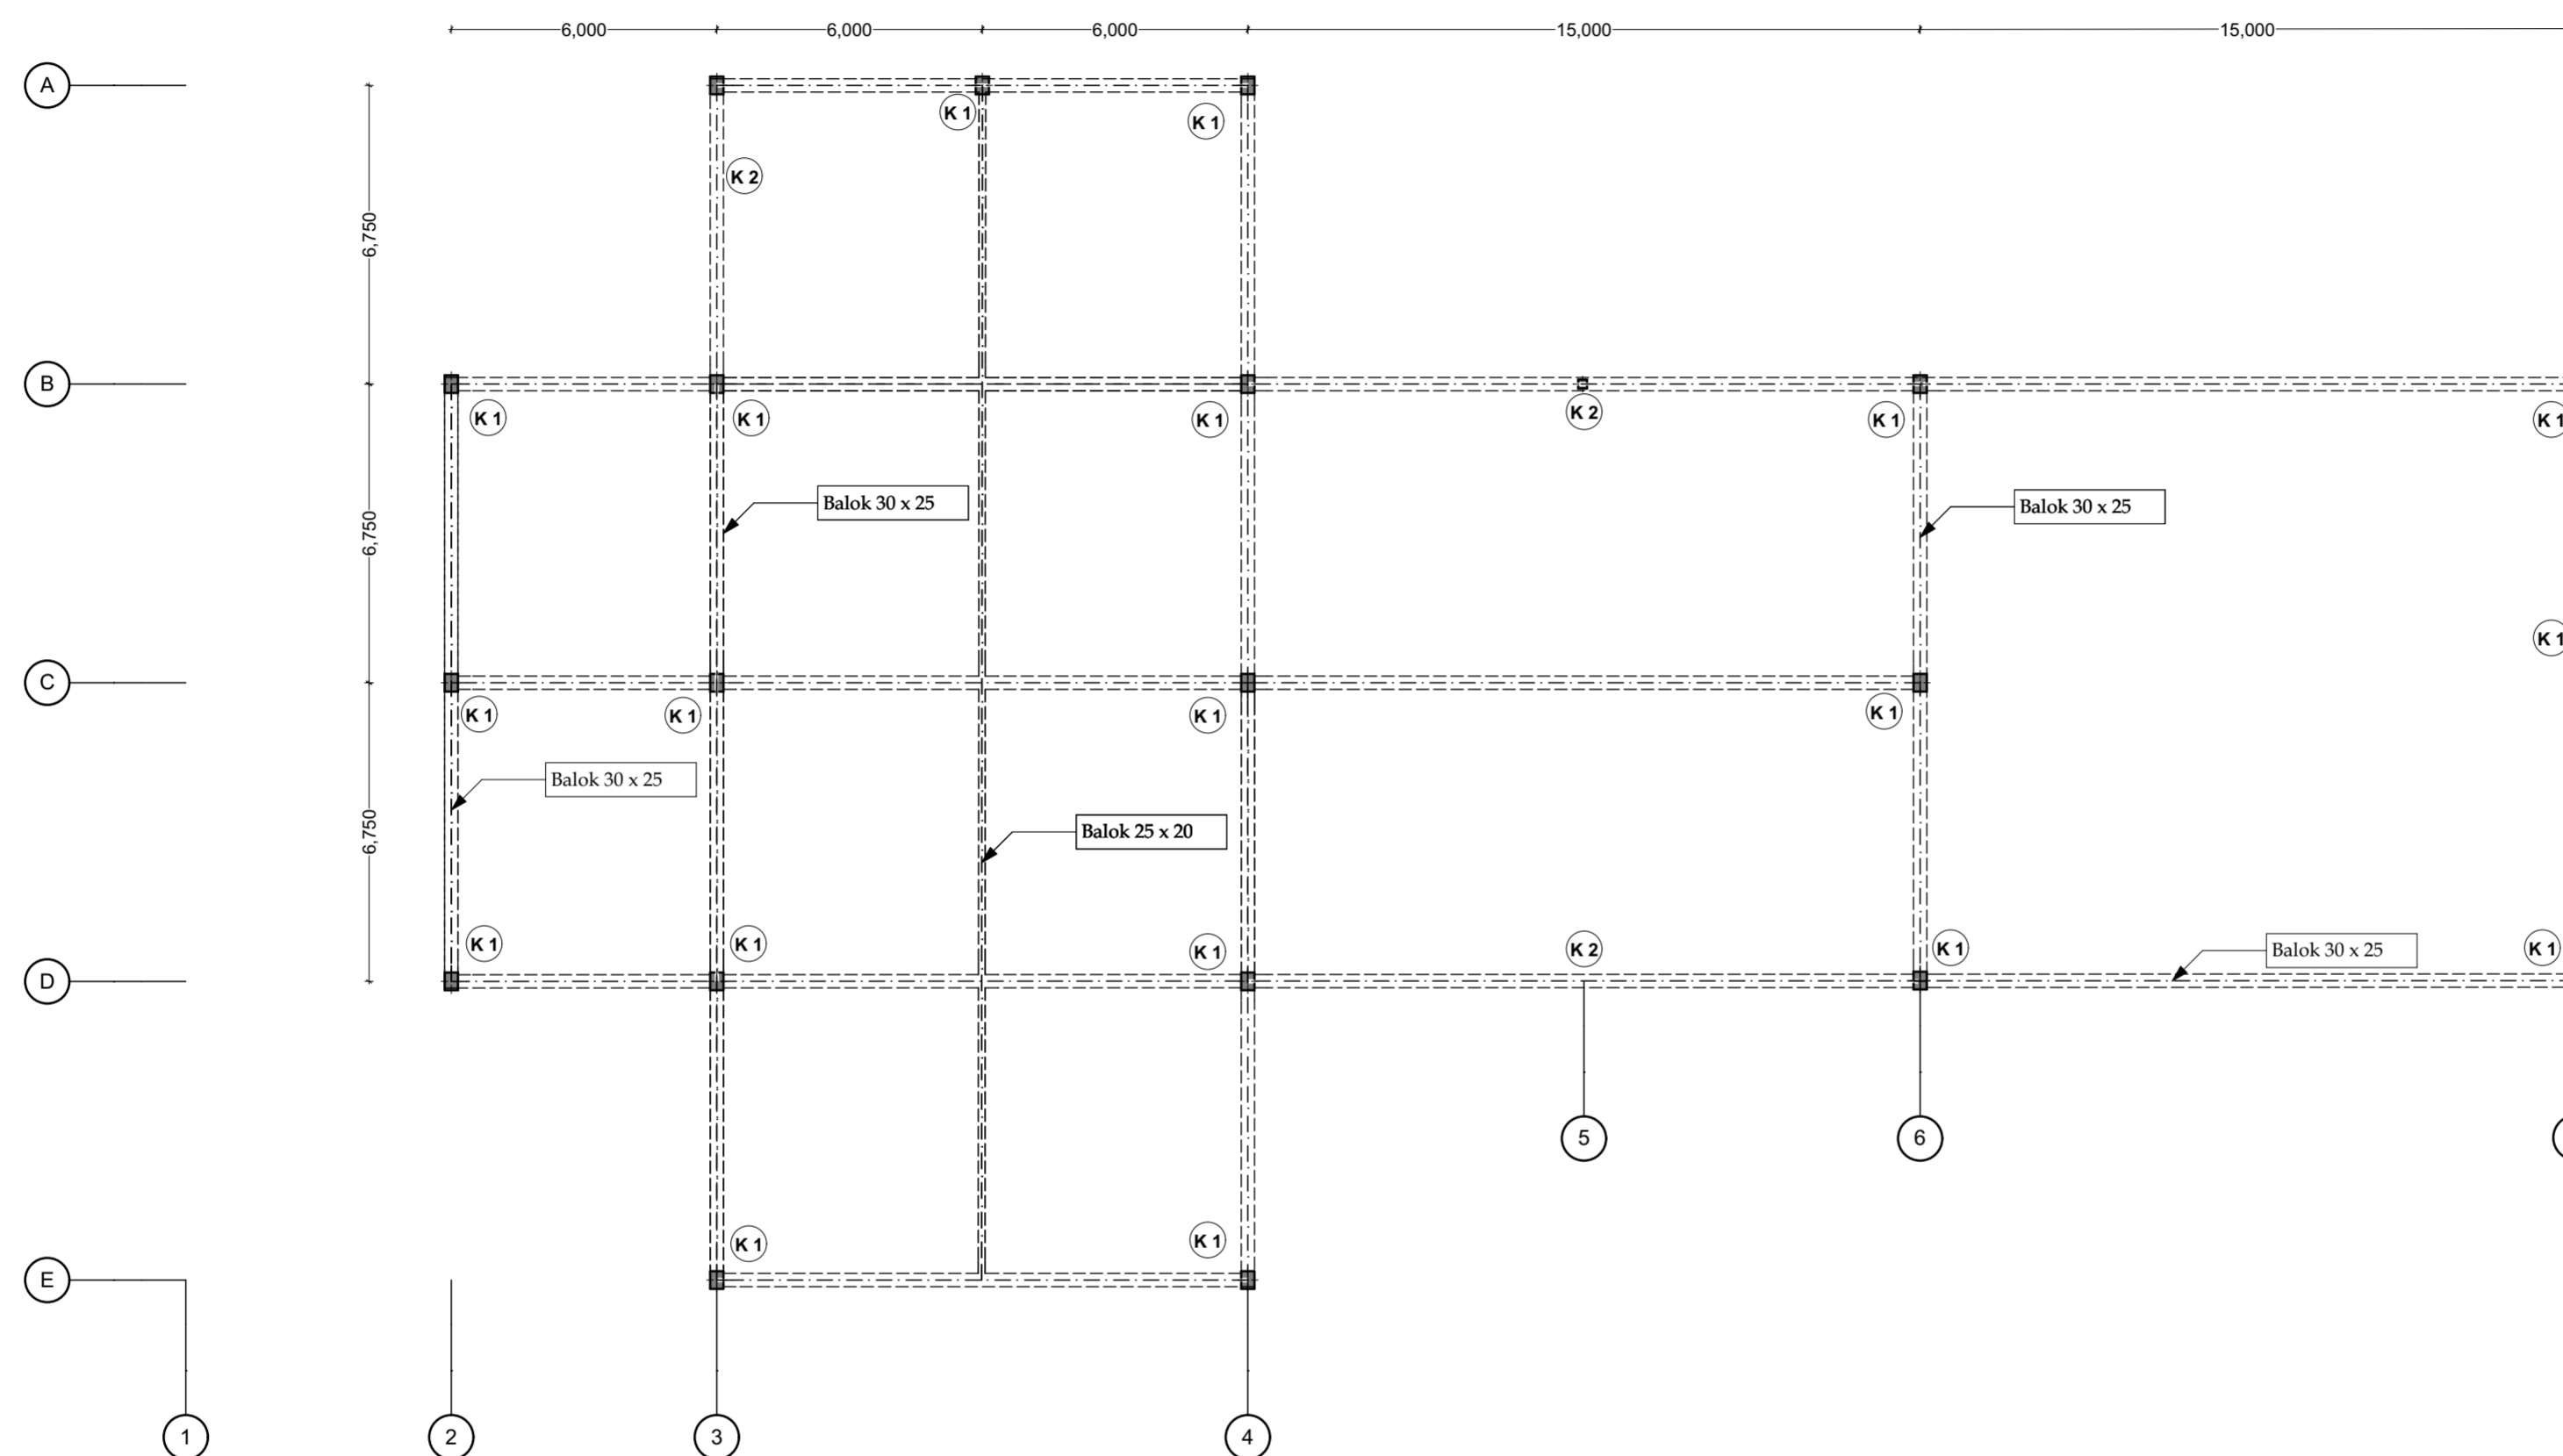

KETERANGAN

K1 Kolom 45 x 30

K2 Kolom 20 x 20