



DEPARTMENT OF  
ARCHITECTURE

FAKULTAS TEKNIK SIPIL DAN  
PERENCANAAN

JL. KALURANG KM. 14,5 SLEMAN  
YOGYAKARTA 55584

**NAMA PROYEK**

Keroncong Museum As a Landmark In Solo

"Museum Keroncong Sebagai  
Landmark Di Solo"

**LOKASI**

Sangkrah, Kecamatan Pasar Kliwon,  
Solo

**NAMA**

YUNITA DWI WIDYARINI

**NIM**

14512050

**NAMA DOSEN  
PEMBIMBING**

Ir. Wiryono Raharjo, M.Arch, PhD

**NAMA DOSEN PENGUJI**

Ir. Muhammad Ifironi, MLA

**JUDUL GAMBAR**

Rencana Kolom Balok  
Lantai 3

**SKALA**

1 : 150


**LEMBAR**

**TOTAL LEMBAR**


**BACHELOR FINAL PROJECT  
ARCHITECTURE  
2018/2019**

**KODE**

ARS

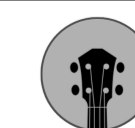

Seri Musik Keroncong

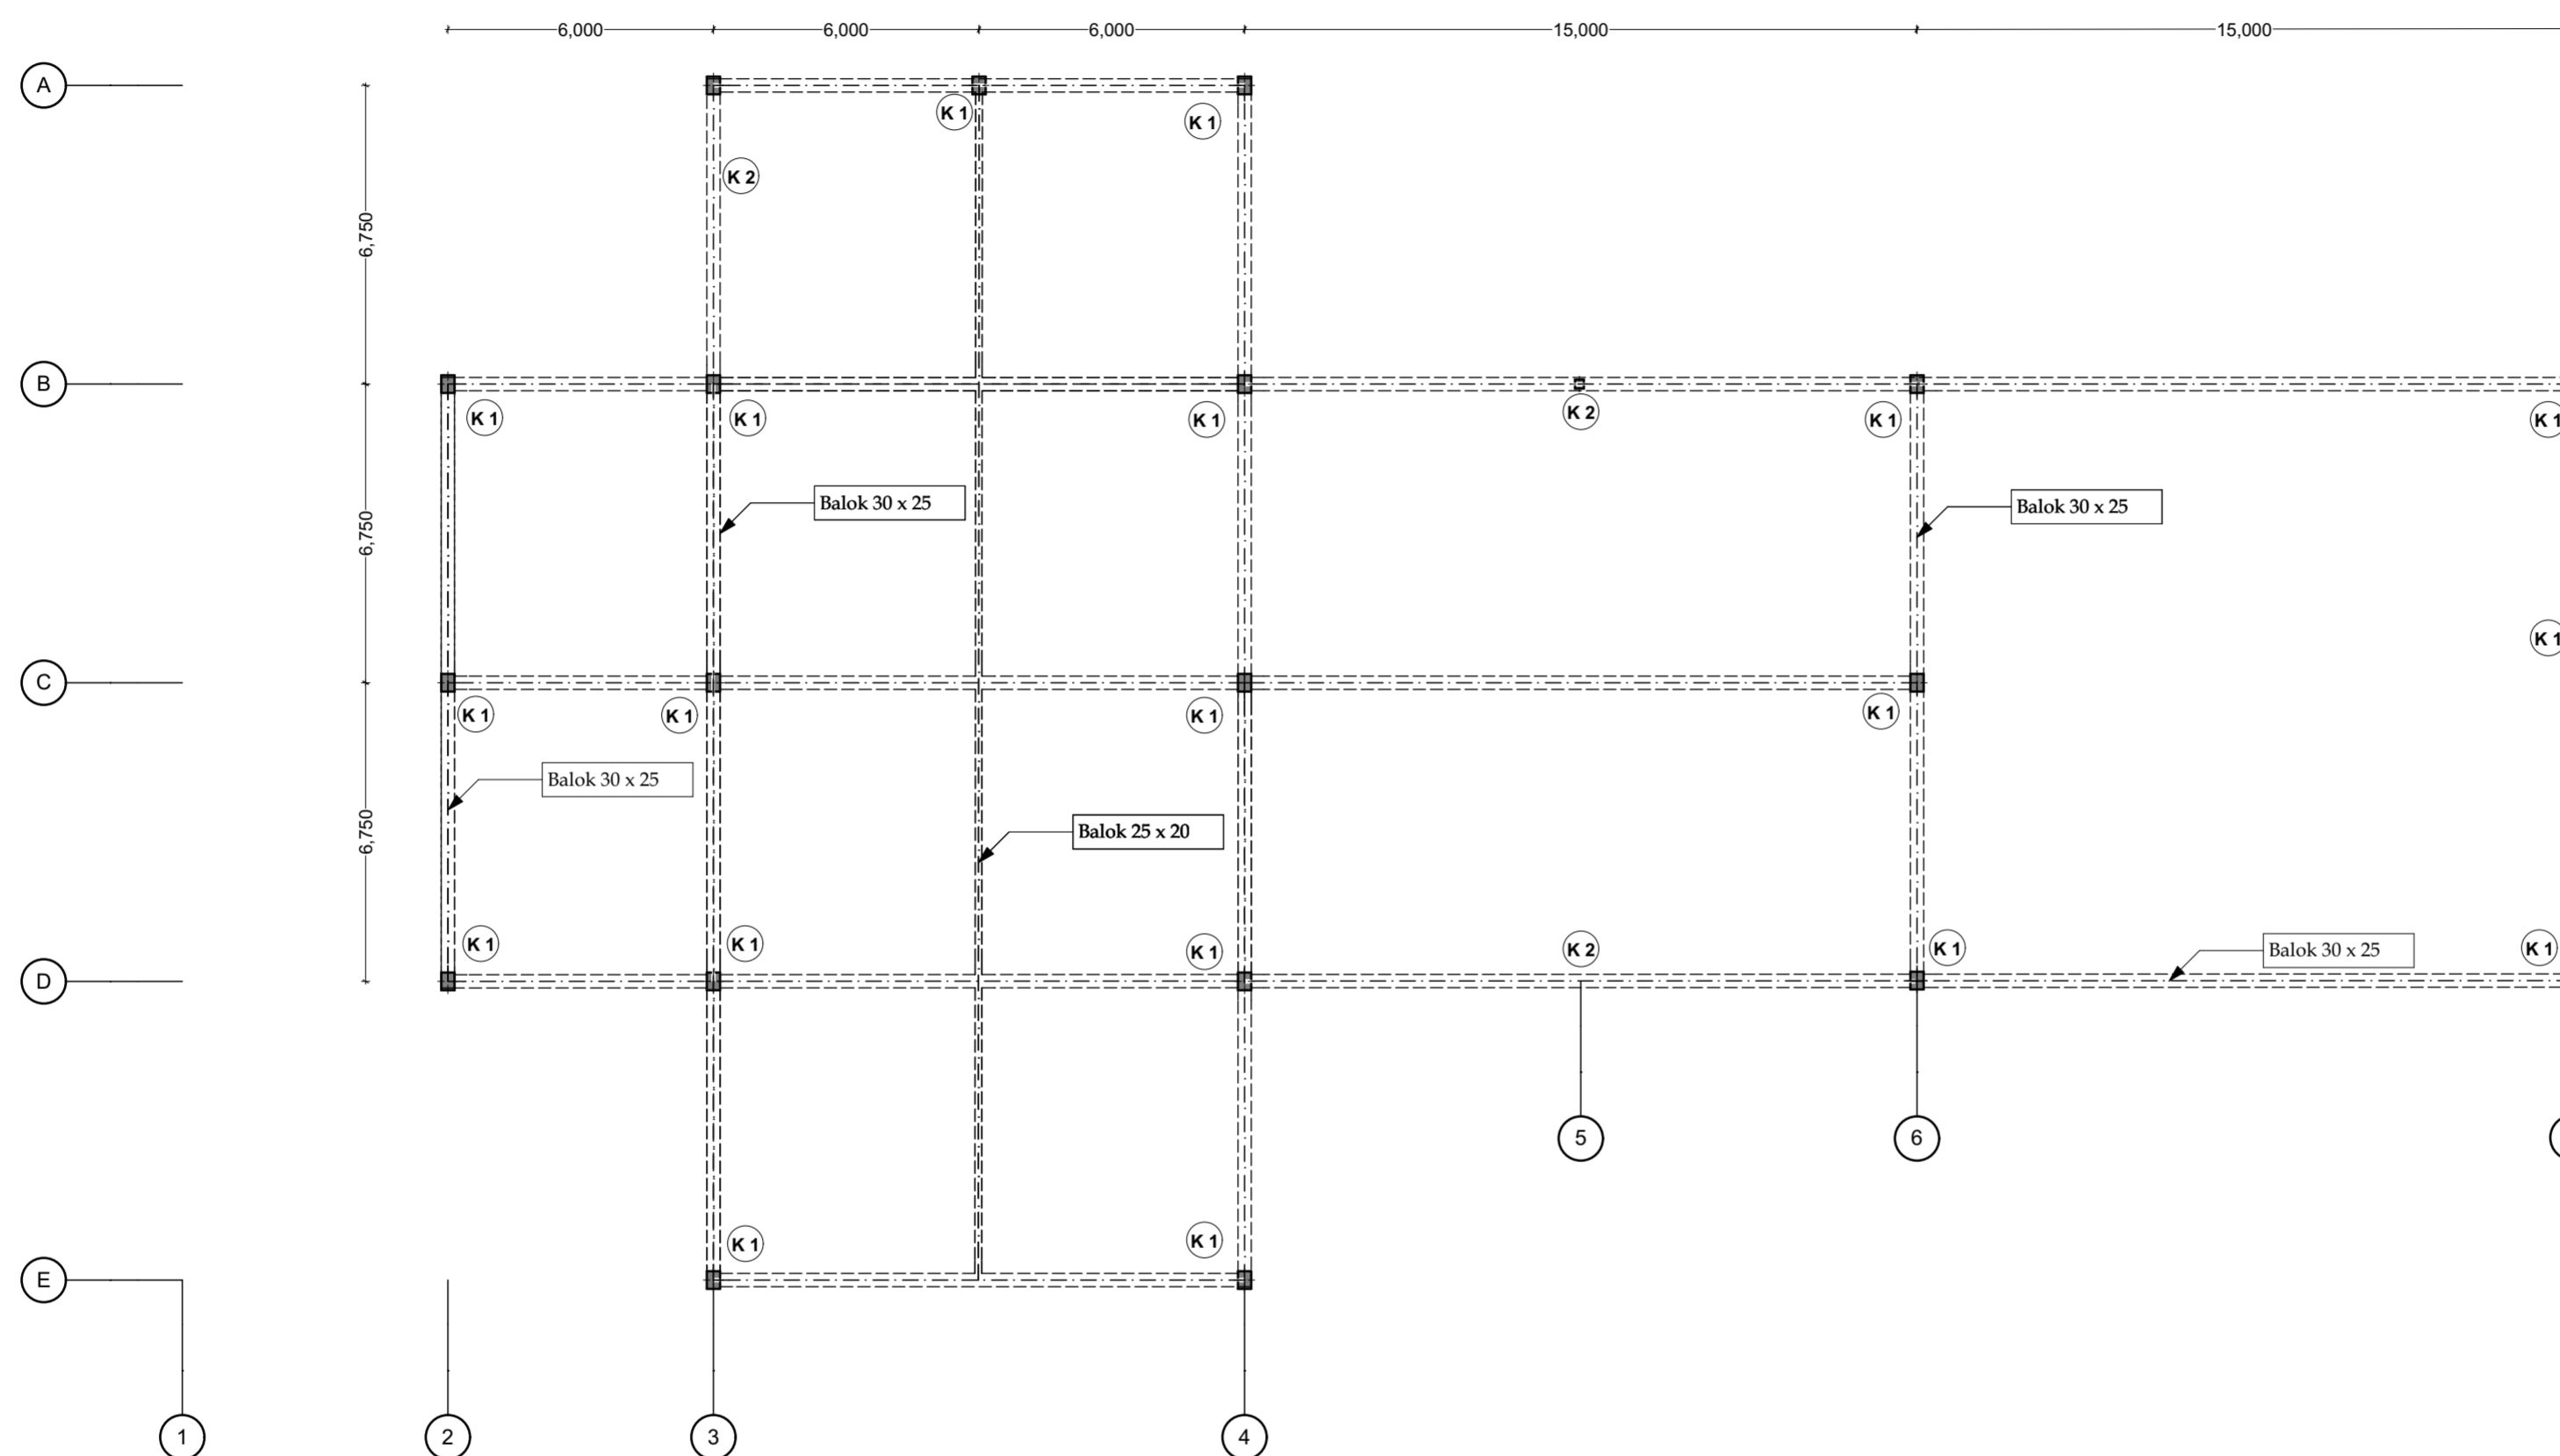

**KETERANGAN**

**K1** Kolom 45 x 30

**K2** Kolom 20 x 20