



Program Studi Arsitektur  
Fakultas Teknik Sipil dan  
Perencanaan  
2018

Judul Proyek:

**DESAIN TERMINAL  
BANDARA GADING,  
WONOSARI**

Nama Mahasiswa/NIM:

**Retredhion Bettarga-11512030**

Dosen Pembimbing:

**Dr. Ir. Revianto Budi  
Santoso, M.Arch**

Dosen Penguji:

**Ir. Tony Kunto Wibisono,  
M.Sc**

Judul Gambar:


**TAMPAK BARAT  
UNIT  
KEBERANGKATAN**

Legenda:

Mata Angin:

Skala:

1:100

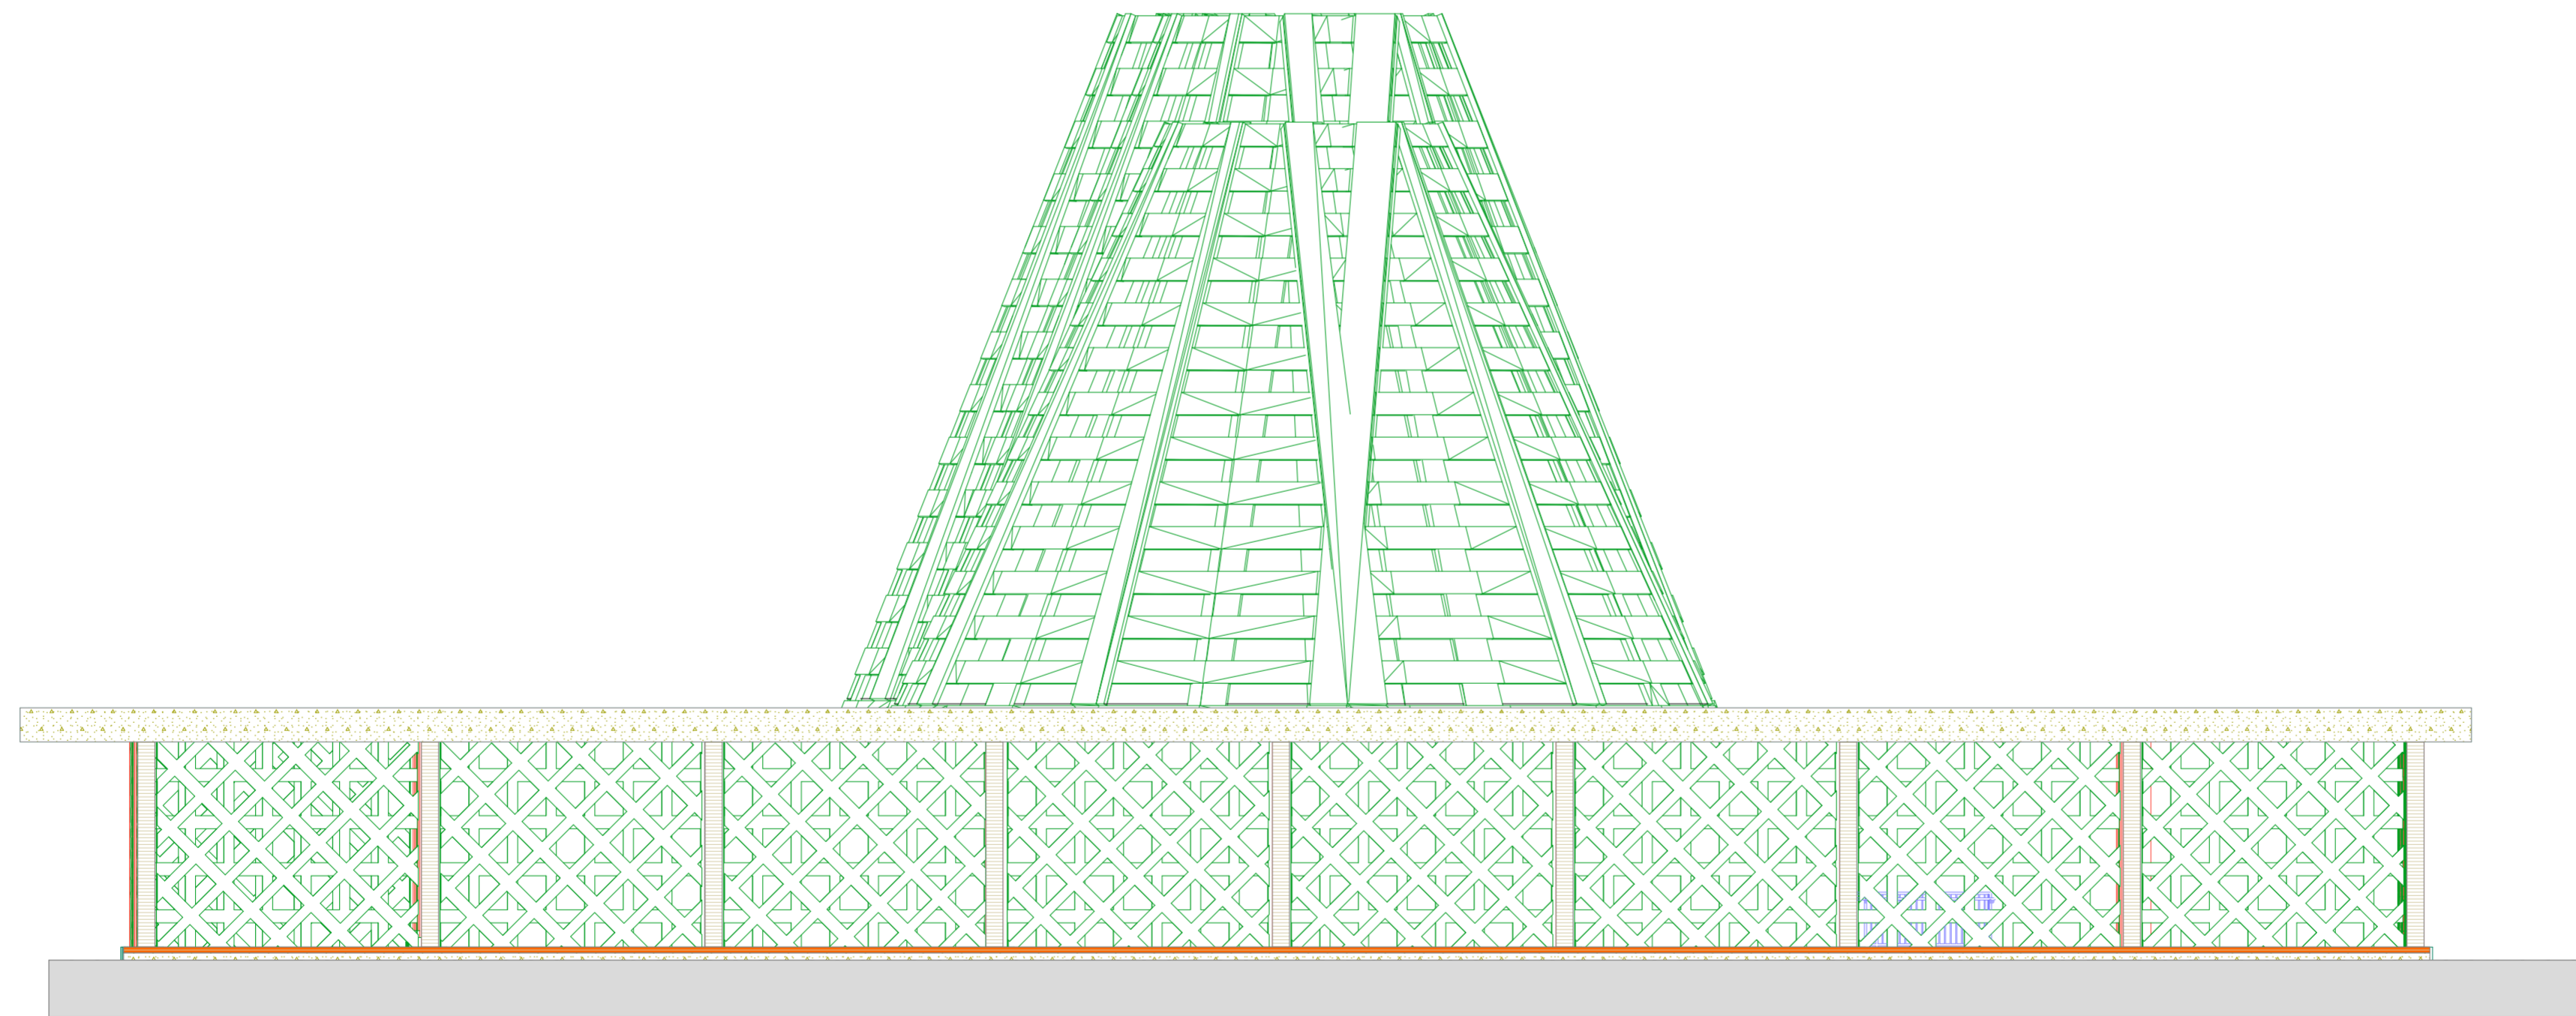

01 Tampak

Barat Unit Keberangkatan

1:100



Program Studi Arsitektur  
 Fakultas Teknik Sipil dan  
 Perencanaan  
 2018

Judul Proyek:

**DESAIN TERMINAL  
 BANDARA GADING,  
 WONOSARI**

Nama Mahasiswa/NIM:

**Retredhion Bettarga-11512030**

Dosen Pembimbing:

**Dr. Ir. Revianto Budi  
 Santoso, M.Arch**

Dosen Penguji:

**Ir. Tony Kunto Wibisono,  
 M.Sc**

Judul Gambar:


**TAMPAK TIMUR  
 UNIT  
 KEBERANGKATAN**

Legenda:

Mata Angin:

Skala:

1:100

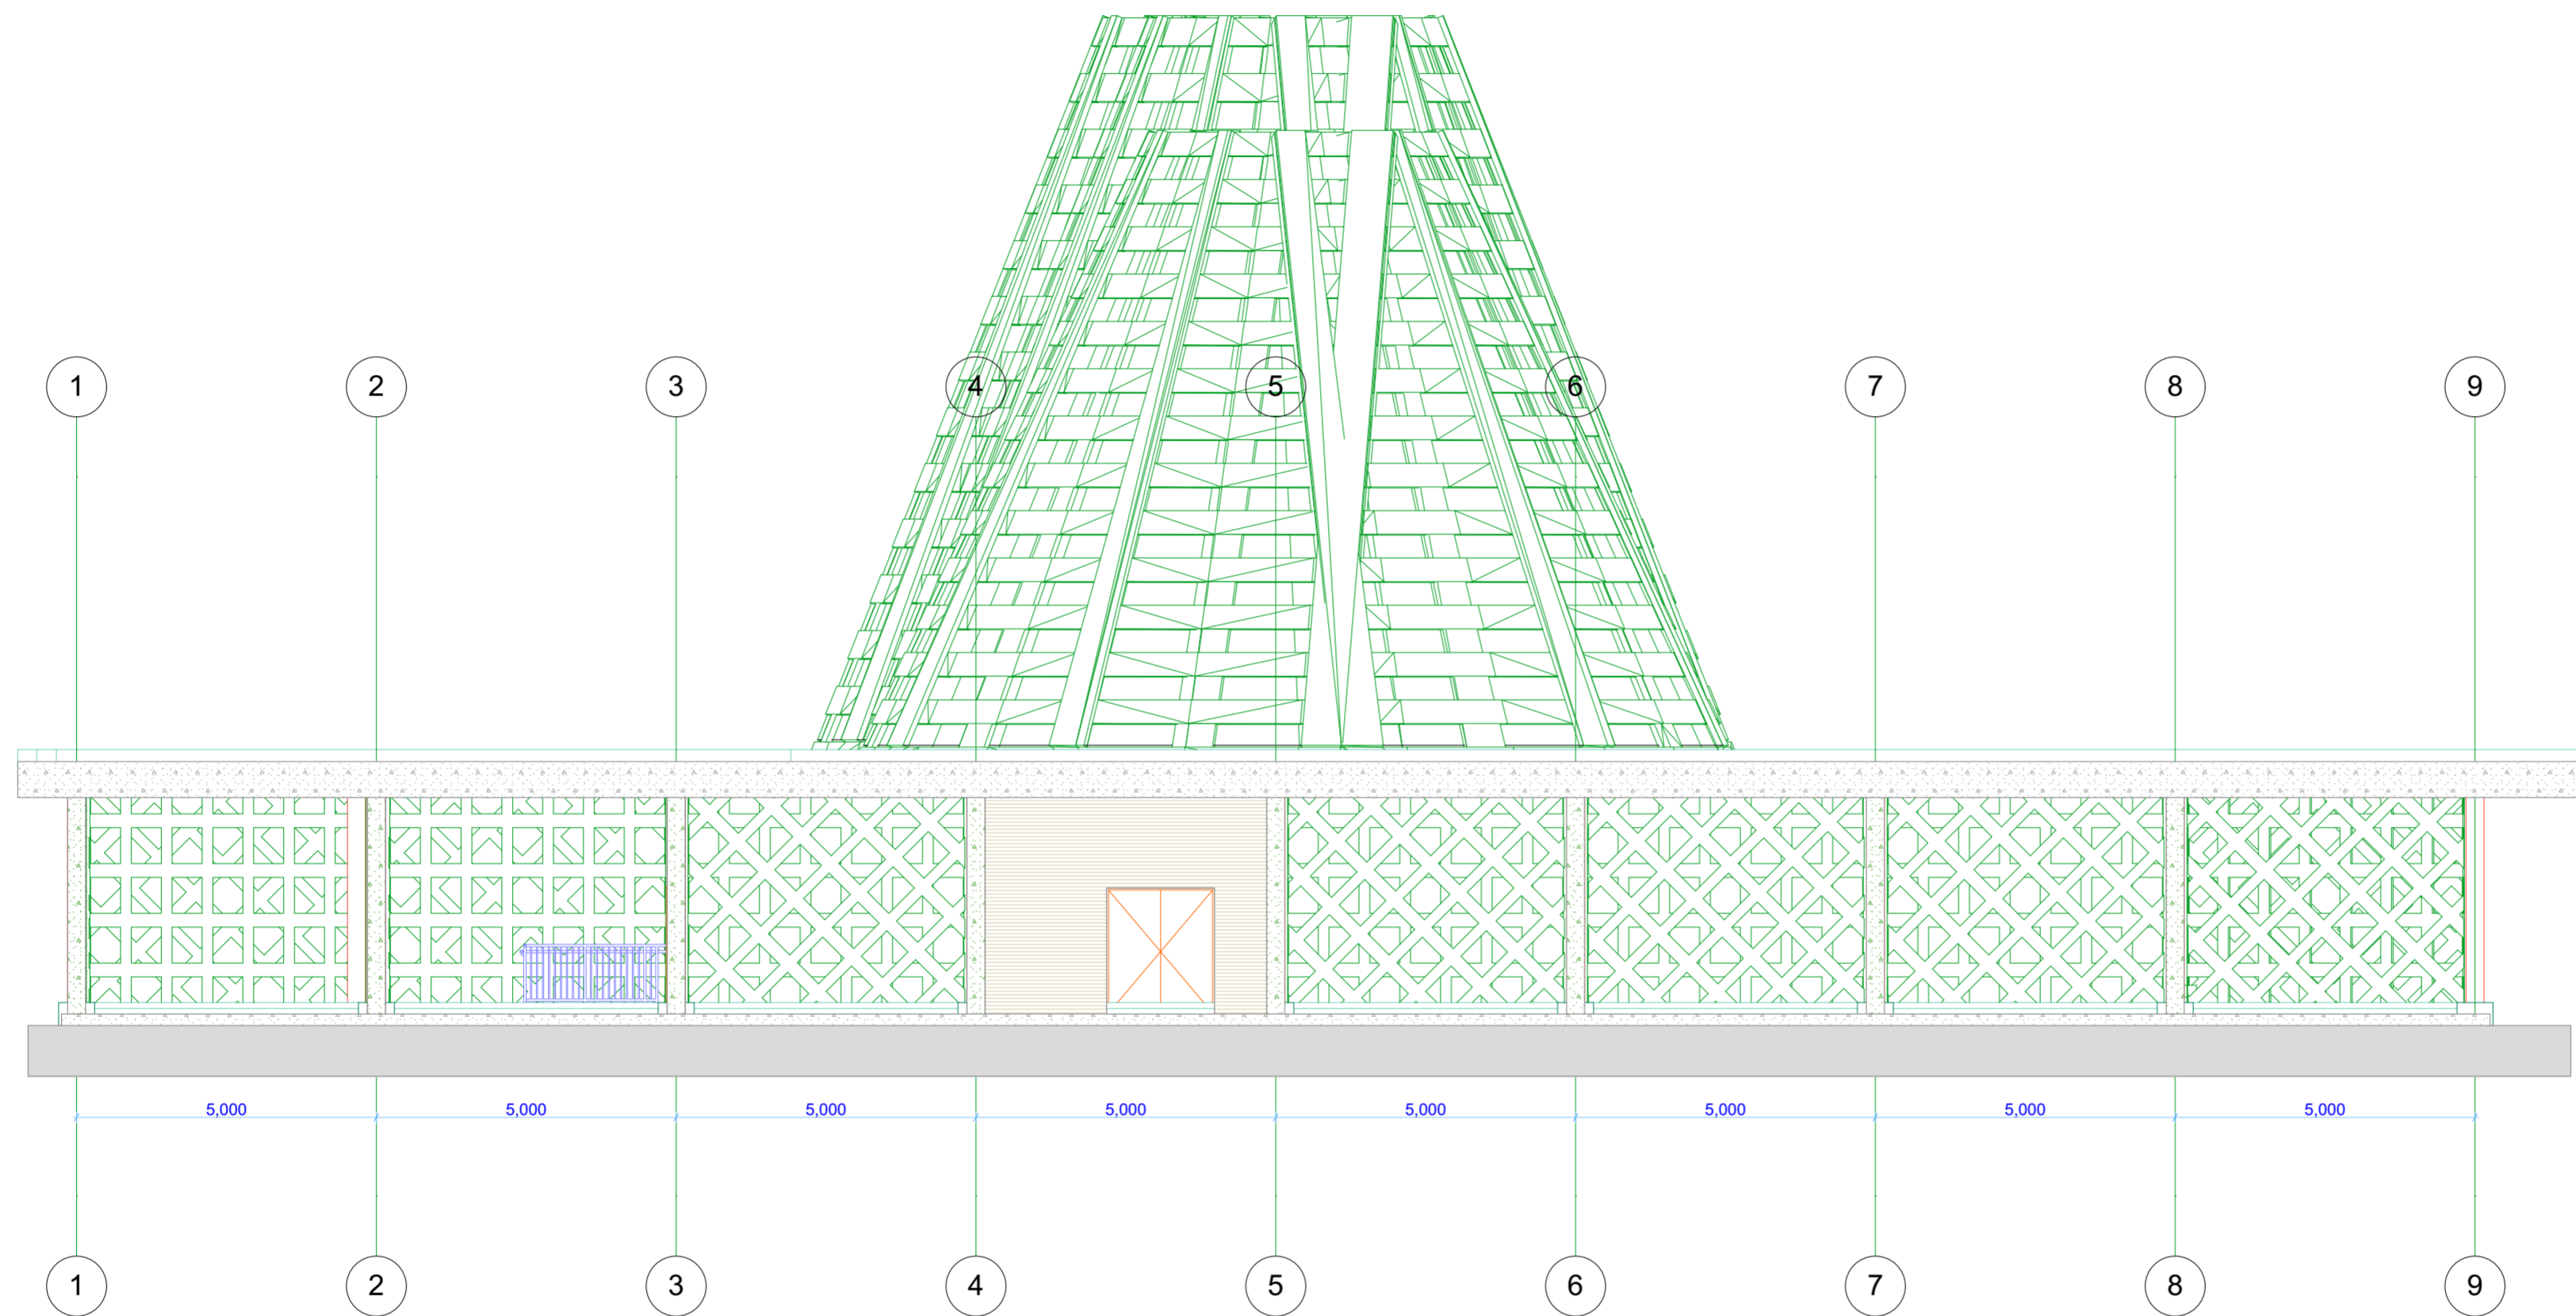

01 Tampak

Tampak Timur Unit Keberangkatan

1:100



جامعة الإسلامية  
 Indonesia

Program Studi Arsitektur  
 Fakultas Teknik Sipil dan  
 Perencanaan  
 2018

Judul Proyek:

**DESAIN TERMINAL  
 BANDARA GADING,  
 WONOSARI**

Nama Mahasiswa/NIM:

**Retredhion Bettarga-11512030**

Dosen Pembimbing:

**Dr. Ir. Revianto Budi  
 Santoso, M.Arch**

Dosen Penguji:

**Ir. Tony Kunto Wibisono,  
 M.Sc**

Judul Gambar:


**TAMPAK SELATAN  
 UNIT  
 KEBERANGKATAN**

Legenda:

Mata Angin:

Skala:

1:150

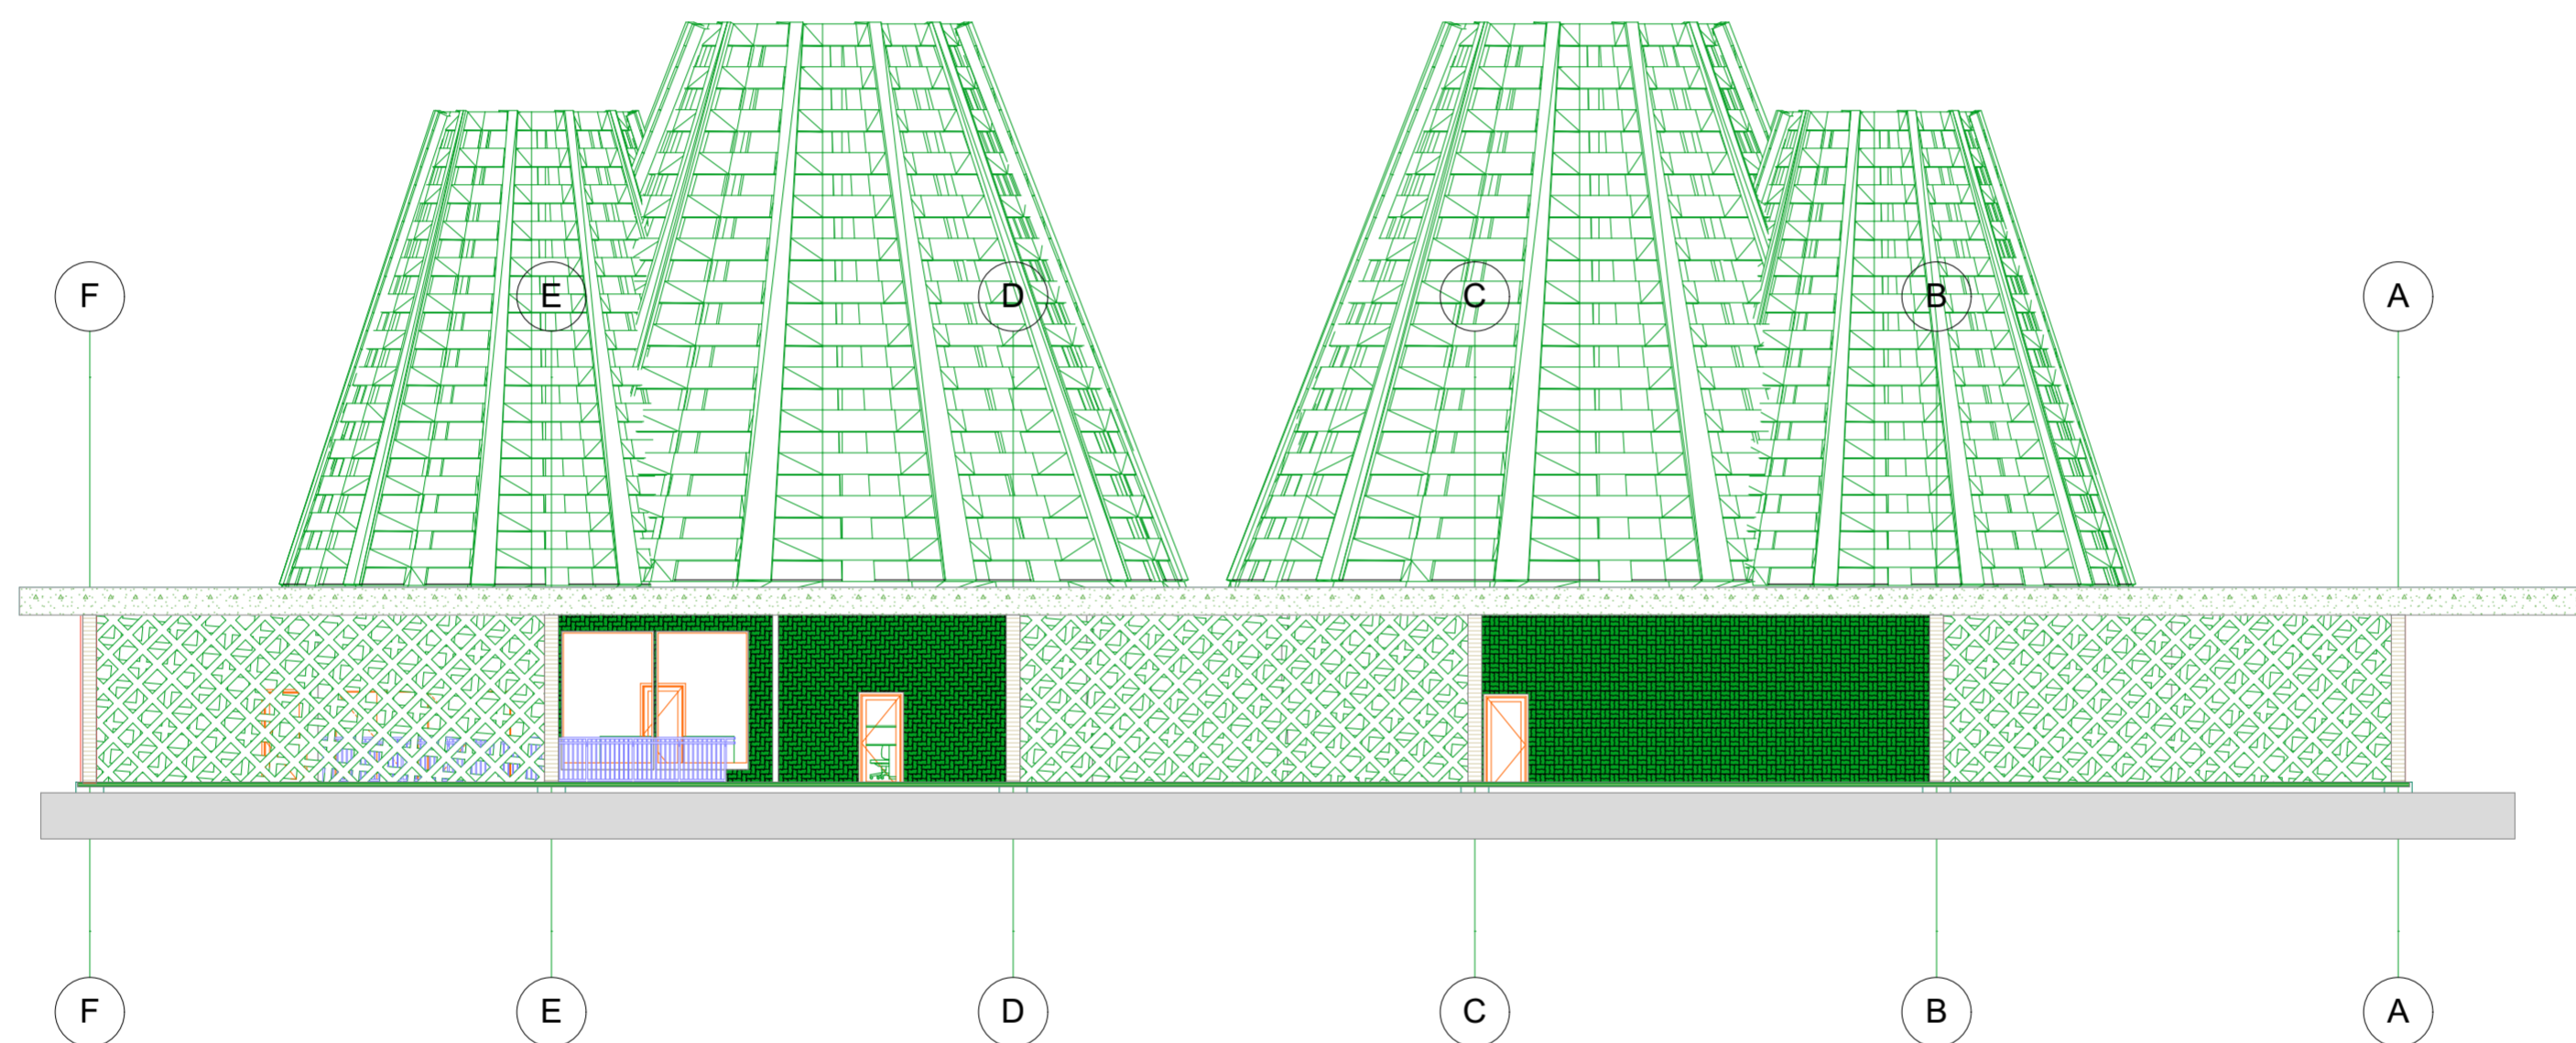

01 Tampak

Tampak Selatan Unit Keberangkatan

1:150



جامعة الإسلام  
 INDONESIA

Program Studi Arsitektur  
 Fakultas Teknik Sipil dan  
 Perencanaan  
 2018

Judul Proyek:

**DESAIN TERMINAL  
 BANDARA GADING,  
 WONOSARI**

Nama Mahasiswa/NIM:

**Retredhion Bettarga-11512030**

Dosen Pembimbing:

**Dr. Ir. Revianto Budi  
 Santoso, M.Arch**


Dosen Penguji:

**Ir. Tony Kunto Wibisono,  
 M.Sc**

Judul Gambar:

**TAMPAK UTARA  
 UNIT  
 KEBERANGKATAN**

Legenda:

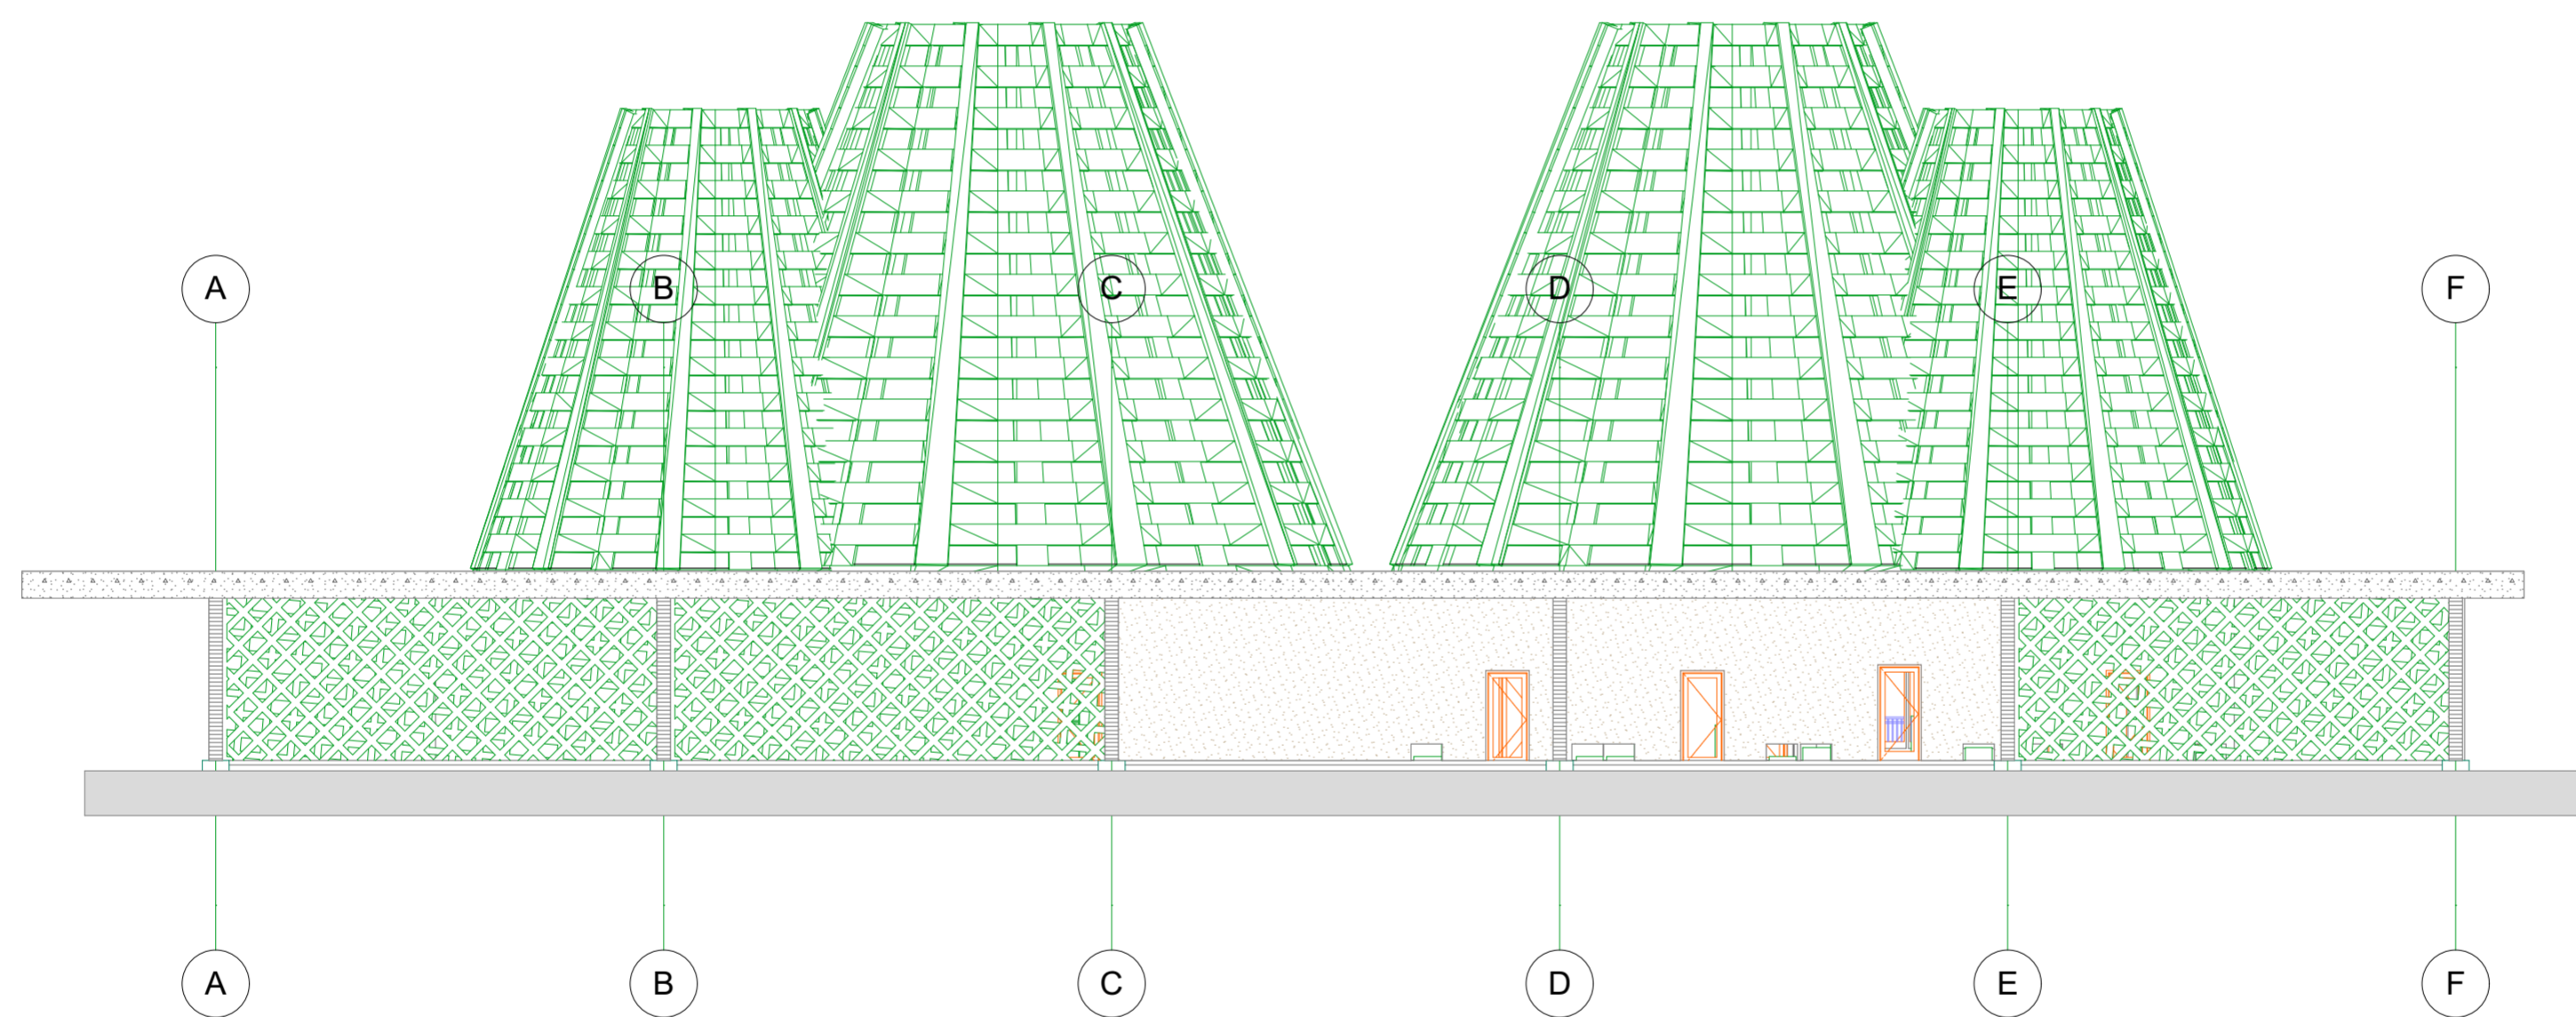

01 Tampak

Utara Unit Keberangkatan

1:150

Mata Angin:

Skala:

1:150



Program Studi Arsitektur  
 Fakultas Teknik Sipil dan  
 Perencanaan  
 2018

Judul Proyek:

**DESAIN TERMINAL  
 BANDARA GADING,  
 WONOSARI**

Nama Mahasiswa/NIM:

**Retredhion Bettarga-11512030**

Dosen Pembimbing:

**Dr. Ir. Revianto Budi  
 Santoso, M.Arch**


Dosen Penguji:

**Ir. Tony Kunto Wibisono,  
 M.Sc**

Judul Gambar:

**TAMPAK UTARA  
 UNIT RUANG  
 TUNGGU**

Legenda:

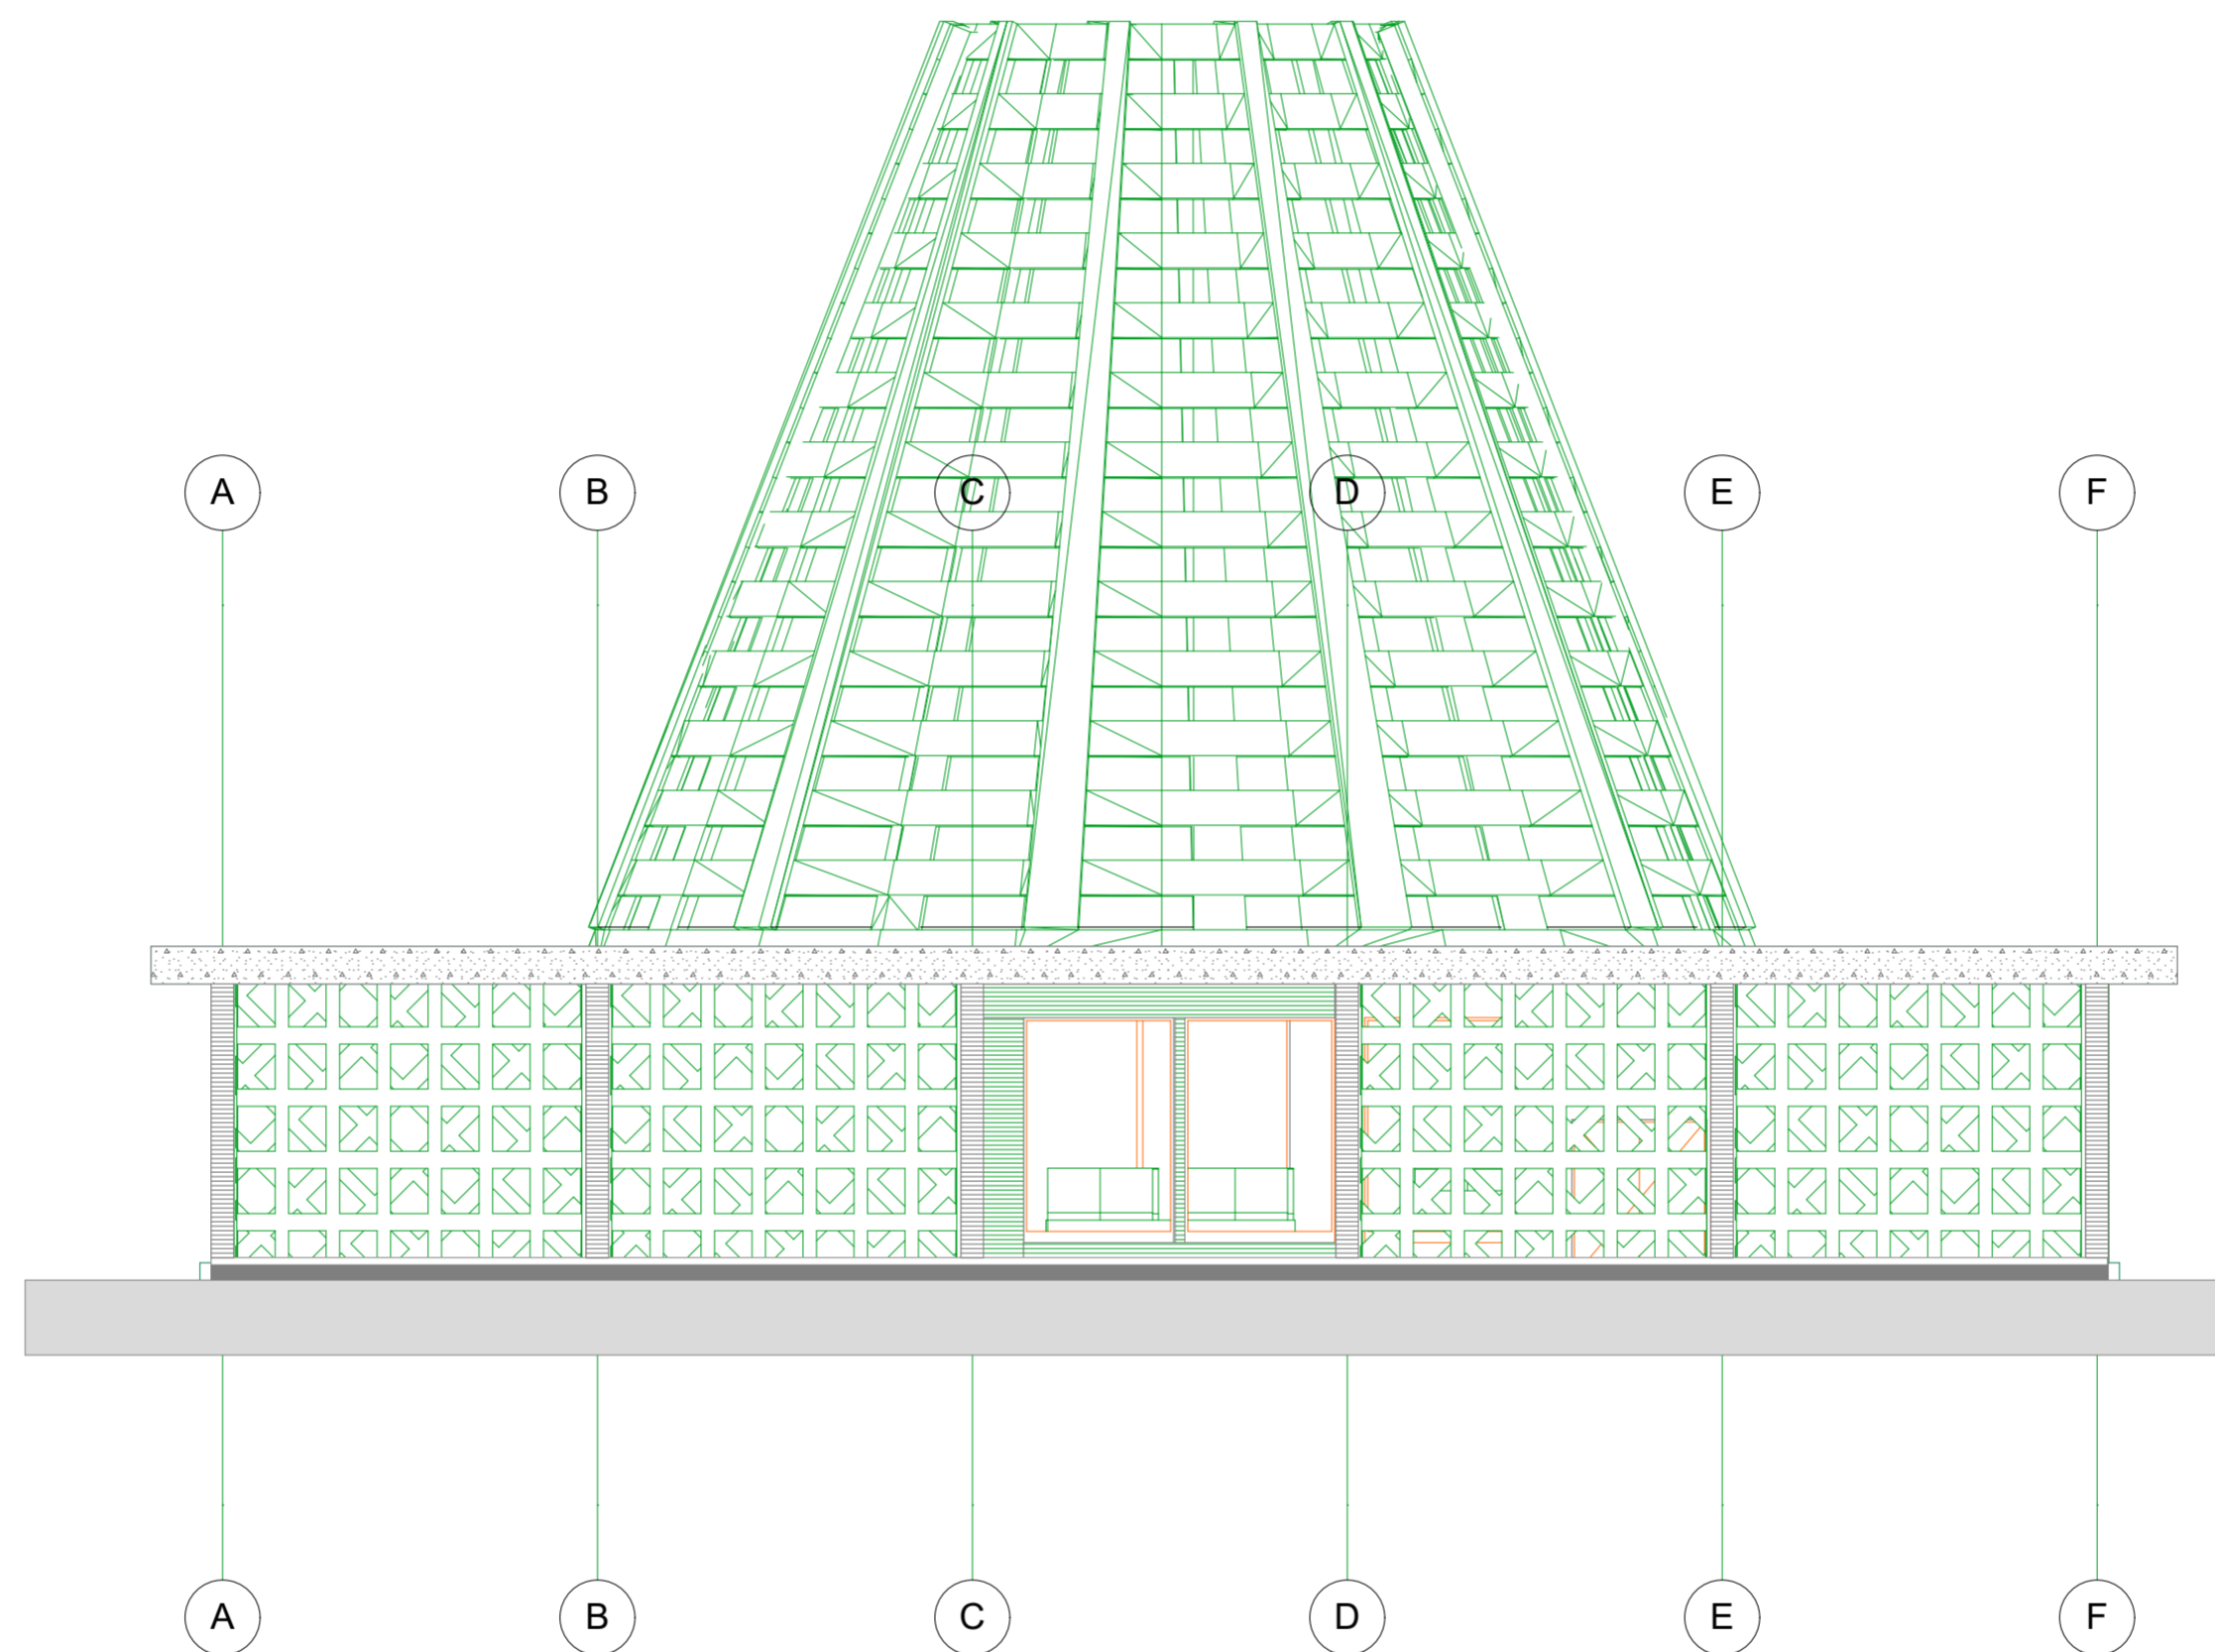

02 Tampak

Utara Unit Ruang Tunggu

1:100

Mata Angin:

Skala:

1:100



Program Studi Arsitektur  
Fakultas Teknik Sipil dan  
Perencanaan  
2018

Judul Proyek:

**DESAIN TERMINAL  
BANDARA GADING,  
WONOSARI**

Nama Mahasiswa/NIM:

**Retredhion Bettarga-11512030**

Dosen Pembimbing:

**Dr. Ir. Revianto Budi  
Santoso, M.Arch**

Dosen Penguji:

**Ir. Tony Kunto Wibisono,  
M.Sc**

Judul Gambar:


**TAMPAK SELATAN  
UNIT RUANG  
TUNGGU**

Legenda:

Mata Angin:

Skala:

1:100

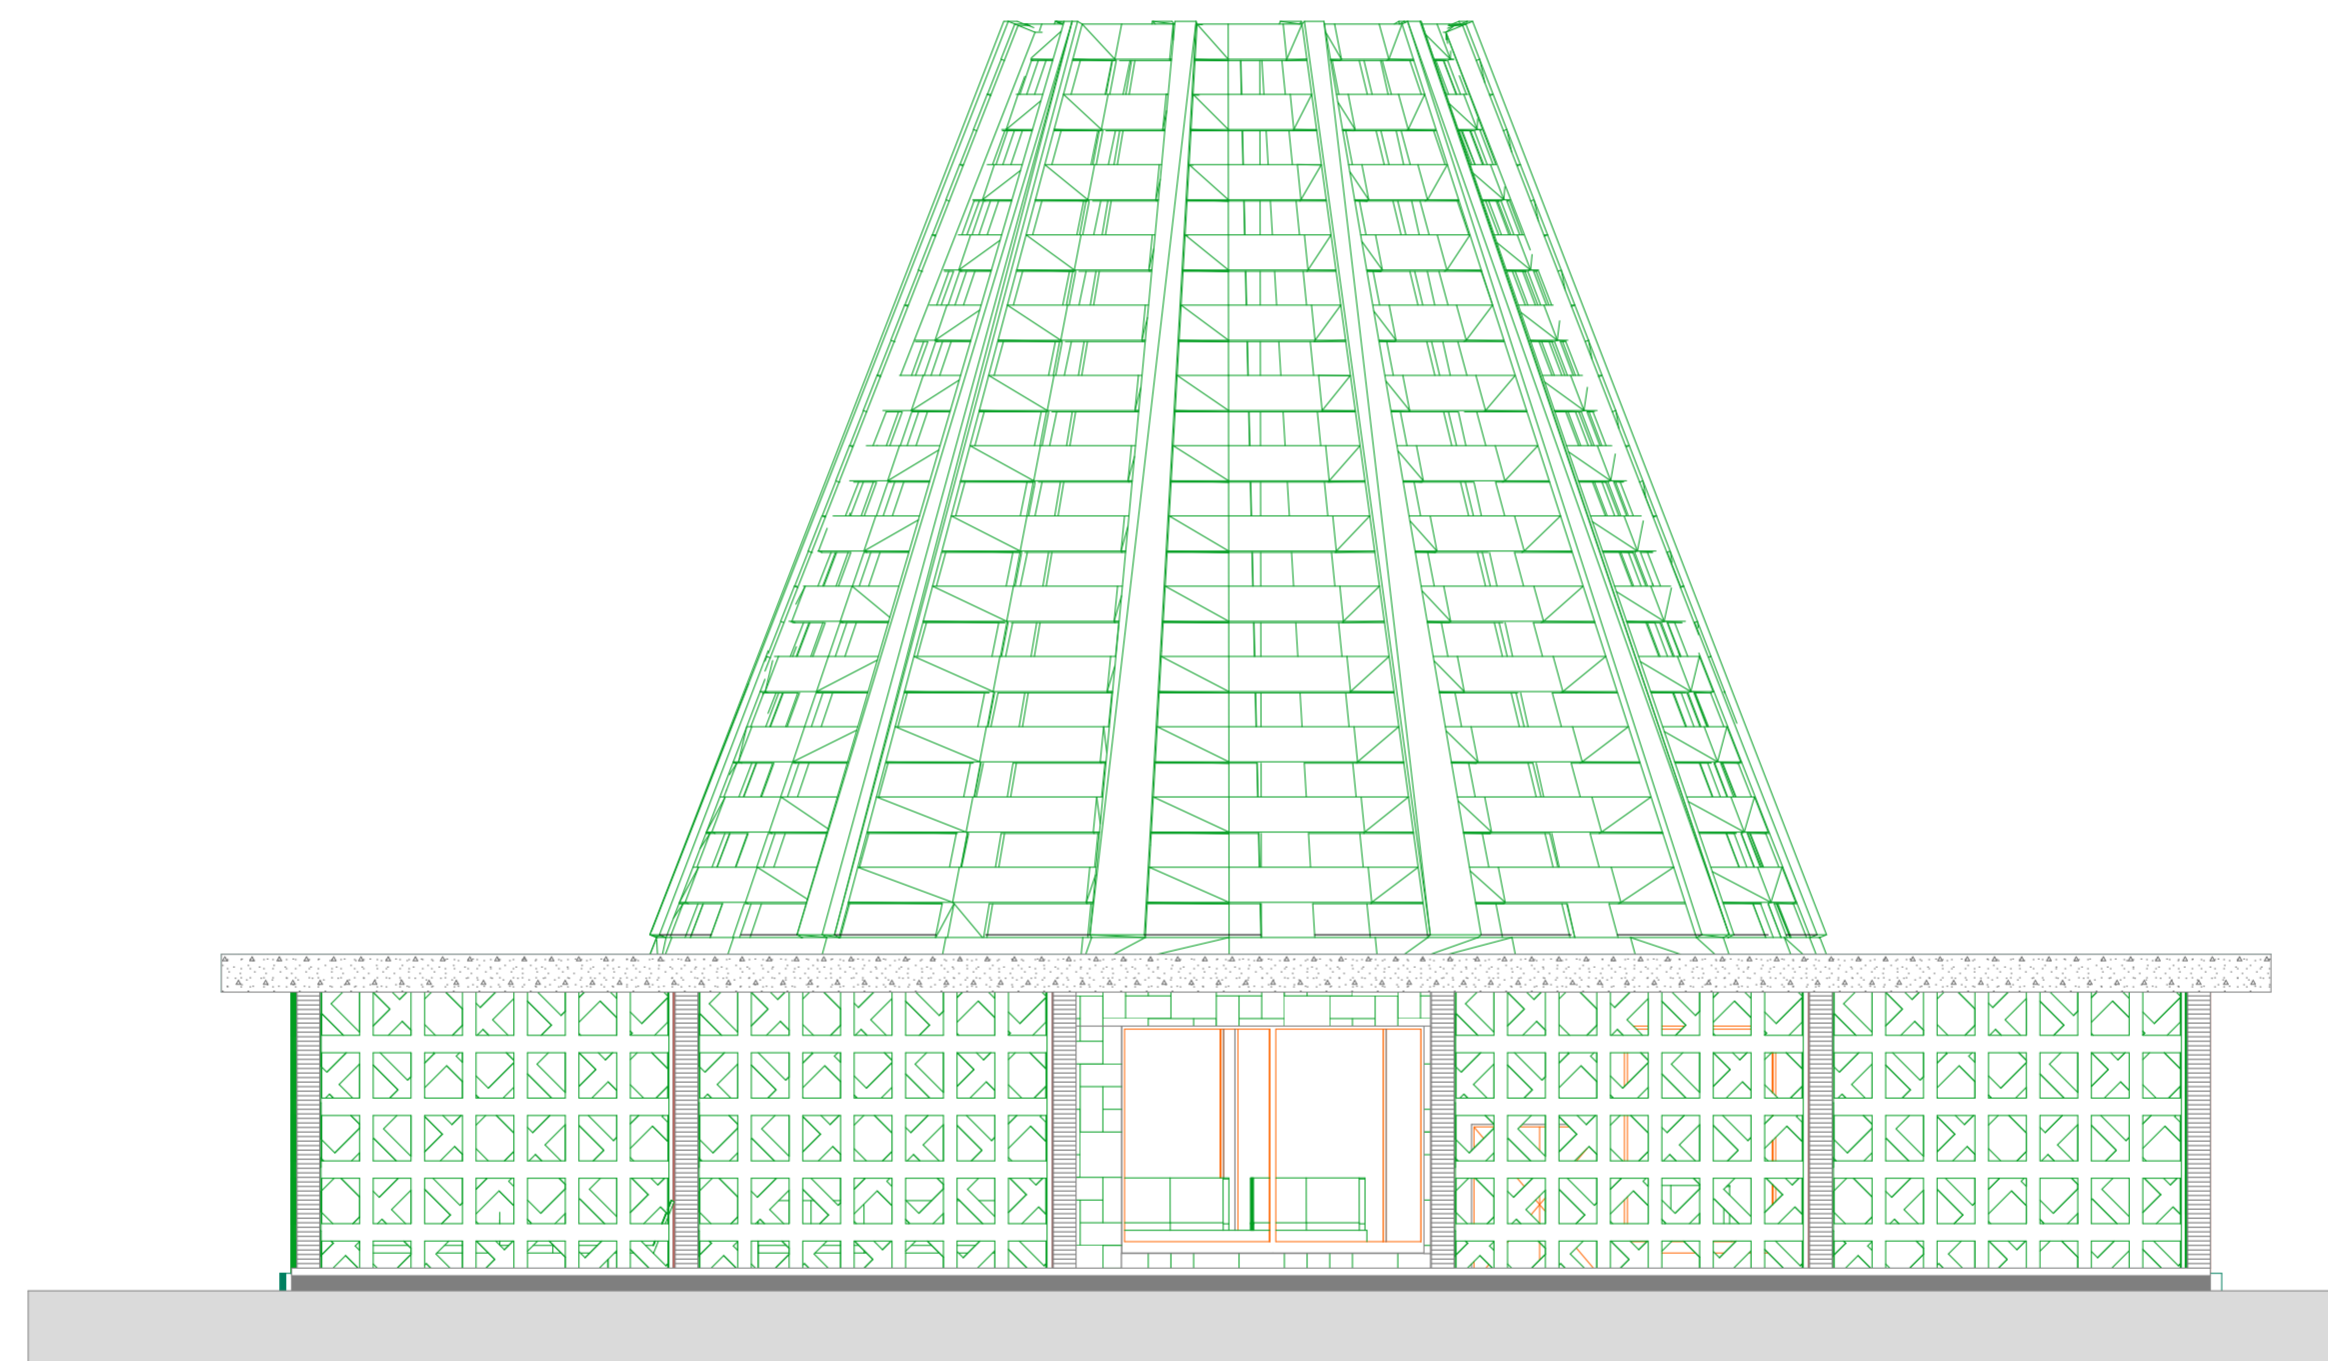

02 Tampak

Selatan Unit Ruang Tunggu

1:100



جامعة الإسلامية  
 الإسلامية

Program Studi Arsitektur  
 Fakultas Teknik Sipil dan  
 Perencanaan  
 2018

Judul Proyek:

**DESAIN TERMINAL  
 BANDARA GADING,  
 WONOSARI**

Nama Mahasiswa/NIM:

**Retredhion Bettarga-11512030**

Dosen Pembimbing:

**Dr. Ir. Revianto Budi  
 Santoso, M.Arch**


Dosen Penguji:

**Ir. Tony Kunto Wibisono,  
 M.Sc**

Judul Gambar:

**TAMPAK BARAT  
 UNIT RUANG  
 TUNGGU**

Legenda:

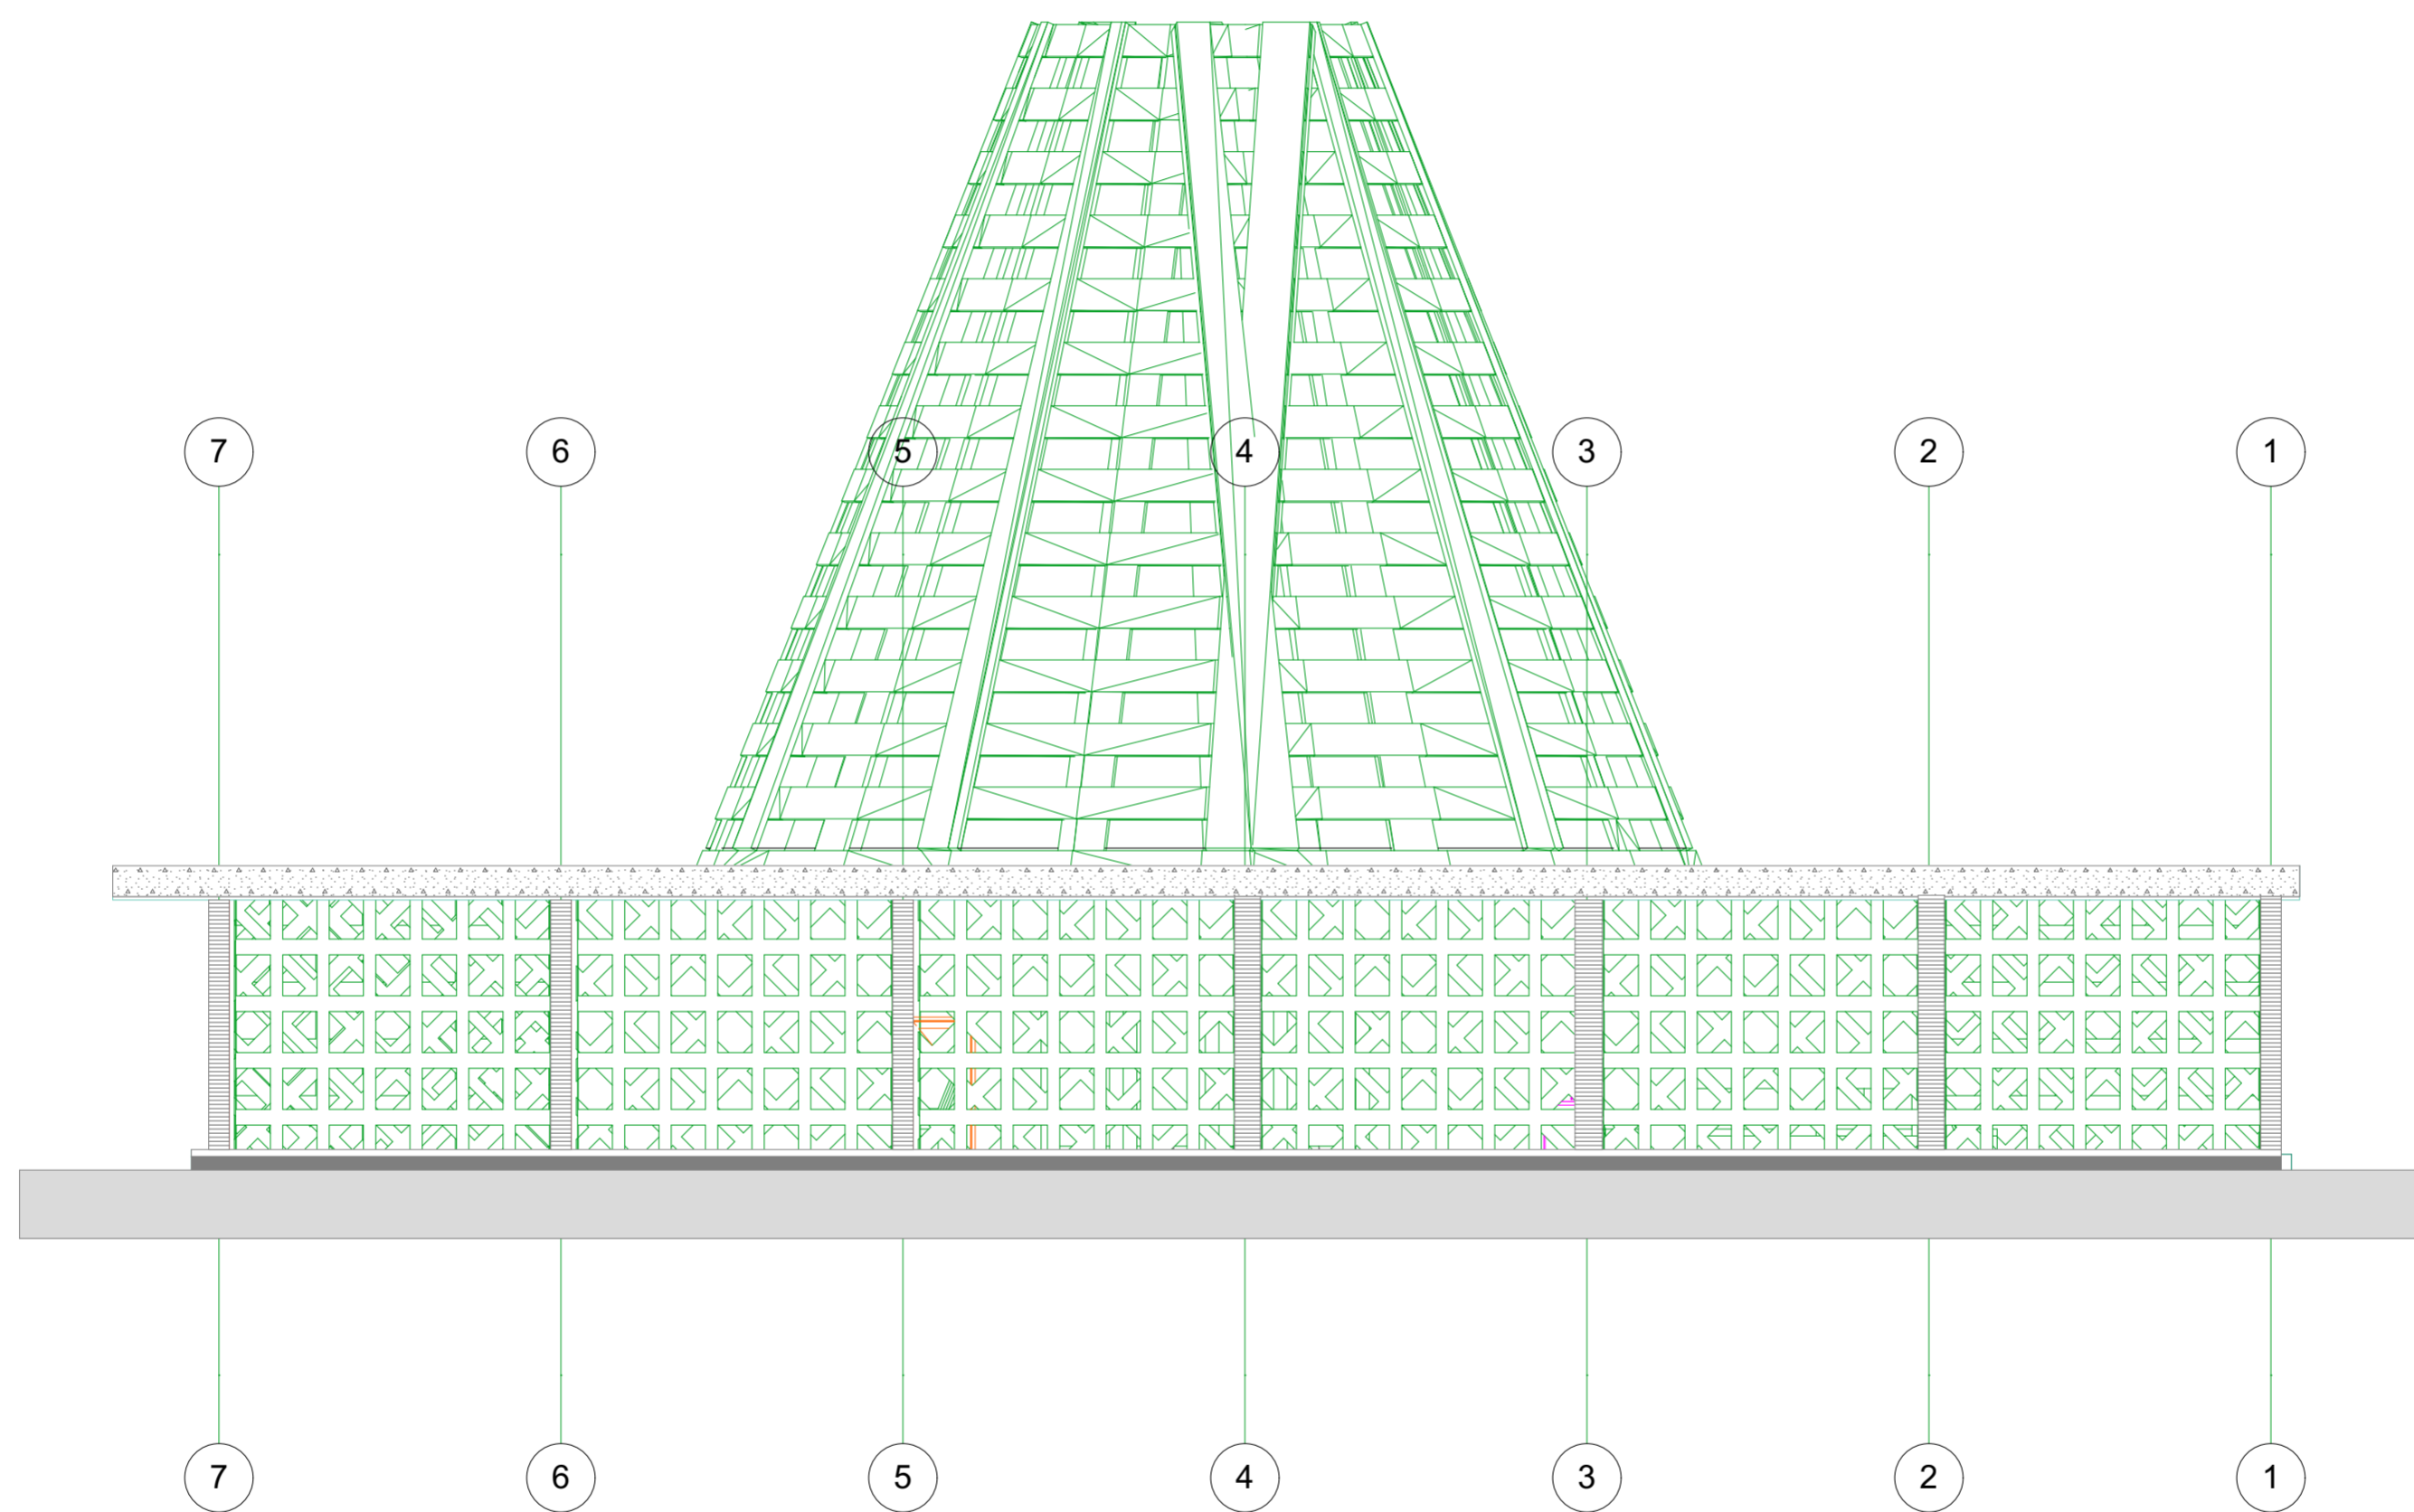

02 Tampak

Barat Unit Ruang Tunggu

1:100

Mata Angin:

Skala:

1:100



جامعة الإسلام  
الاندونيسية

Program Studi Arsitektur  
Fakultas Teknik Sipil dan  
Perencanaan  
2018

Judul Proyek:

**DESAIN TERMINAL  
BANDARA GADING,  
WONOSARI**

Nama Mahasiswa/NIM:

**Retredhion Bettarga-11512030**

Dosen Pembimbing:

**Dr. Ir. Revianto Budi  
Santoso, M.Arch**

Dosen Penguji:

**Ir. Tony Kunto Wibisono,  
M.Sc**

Judul Gambar:


**TAMPAK TIMUR  
UNIT RUANG  
TUNGGU**

Legenda:

Mata Angin:

Skala:

1:100

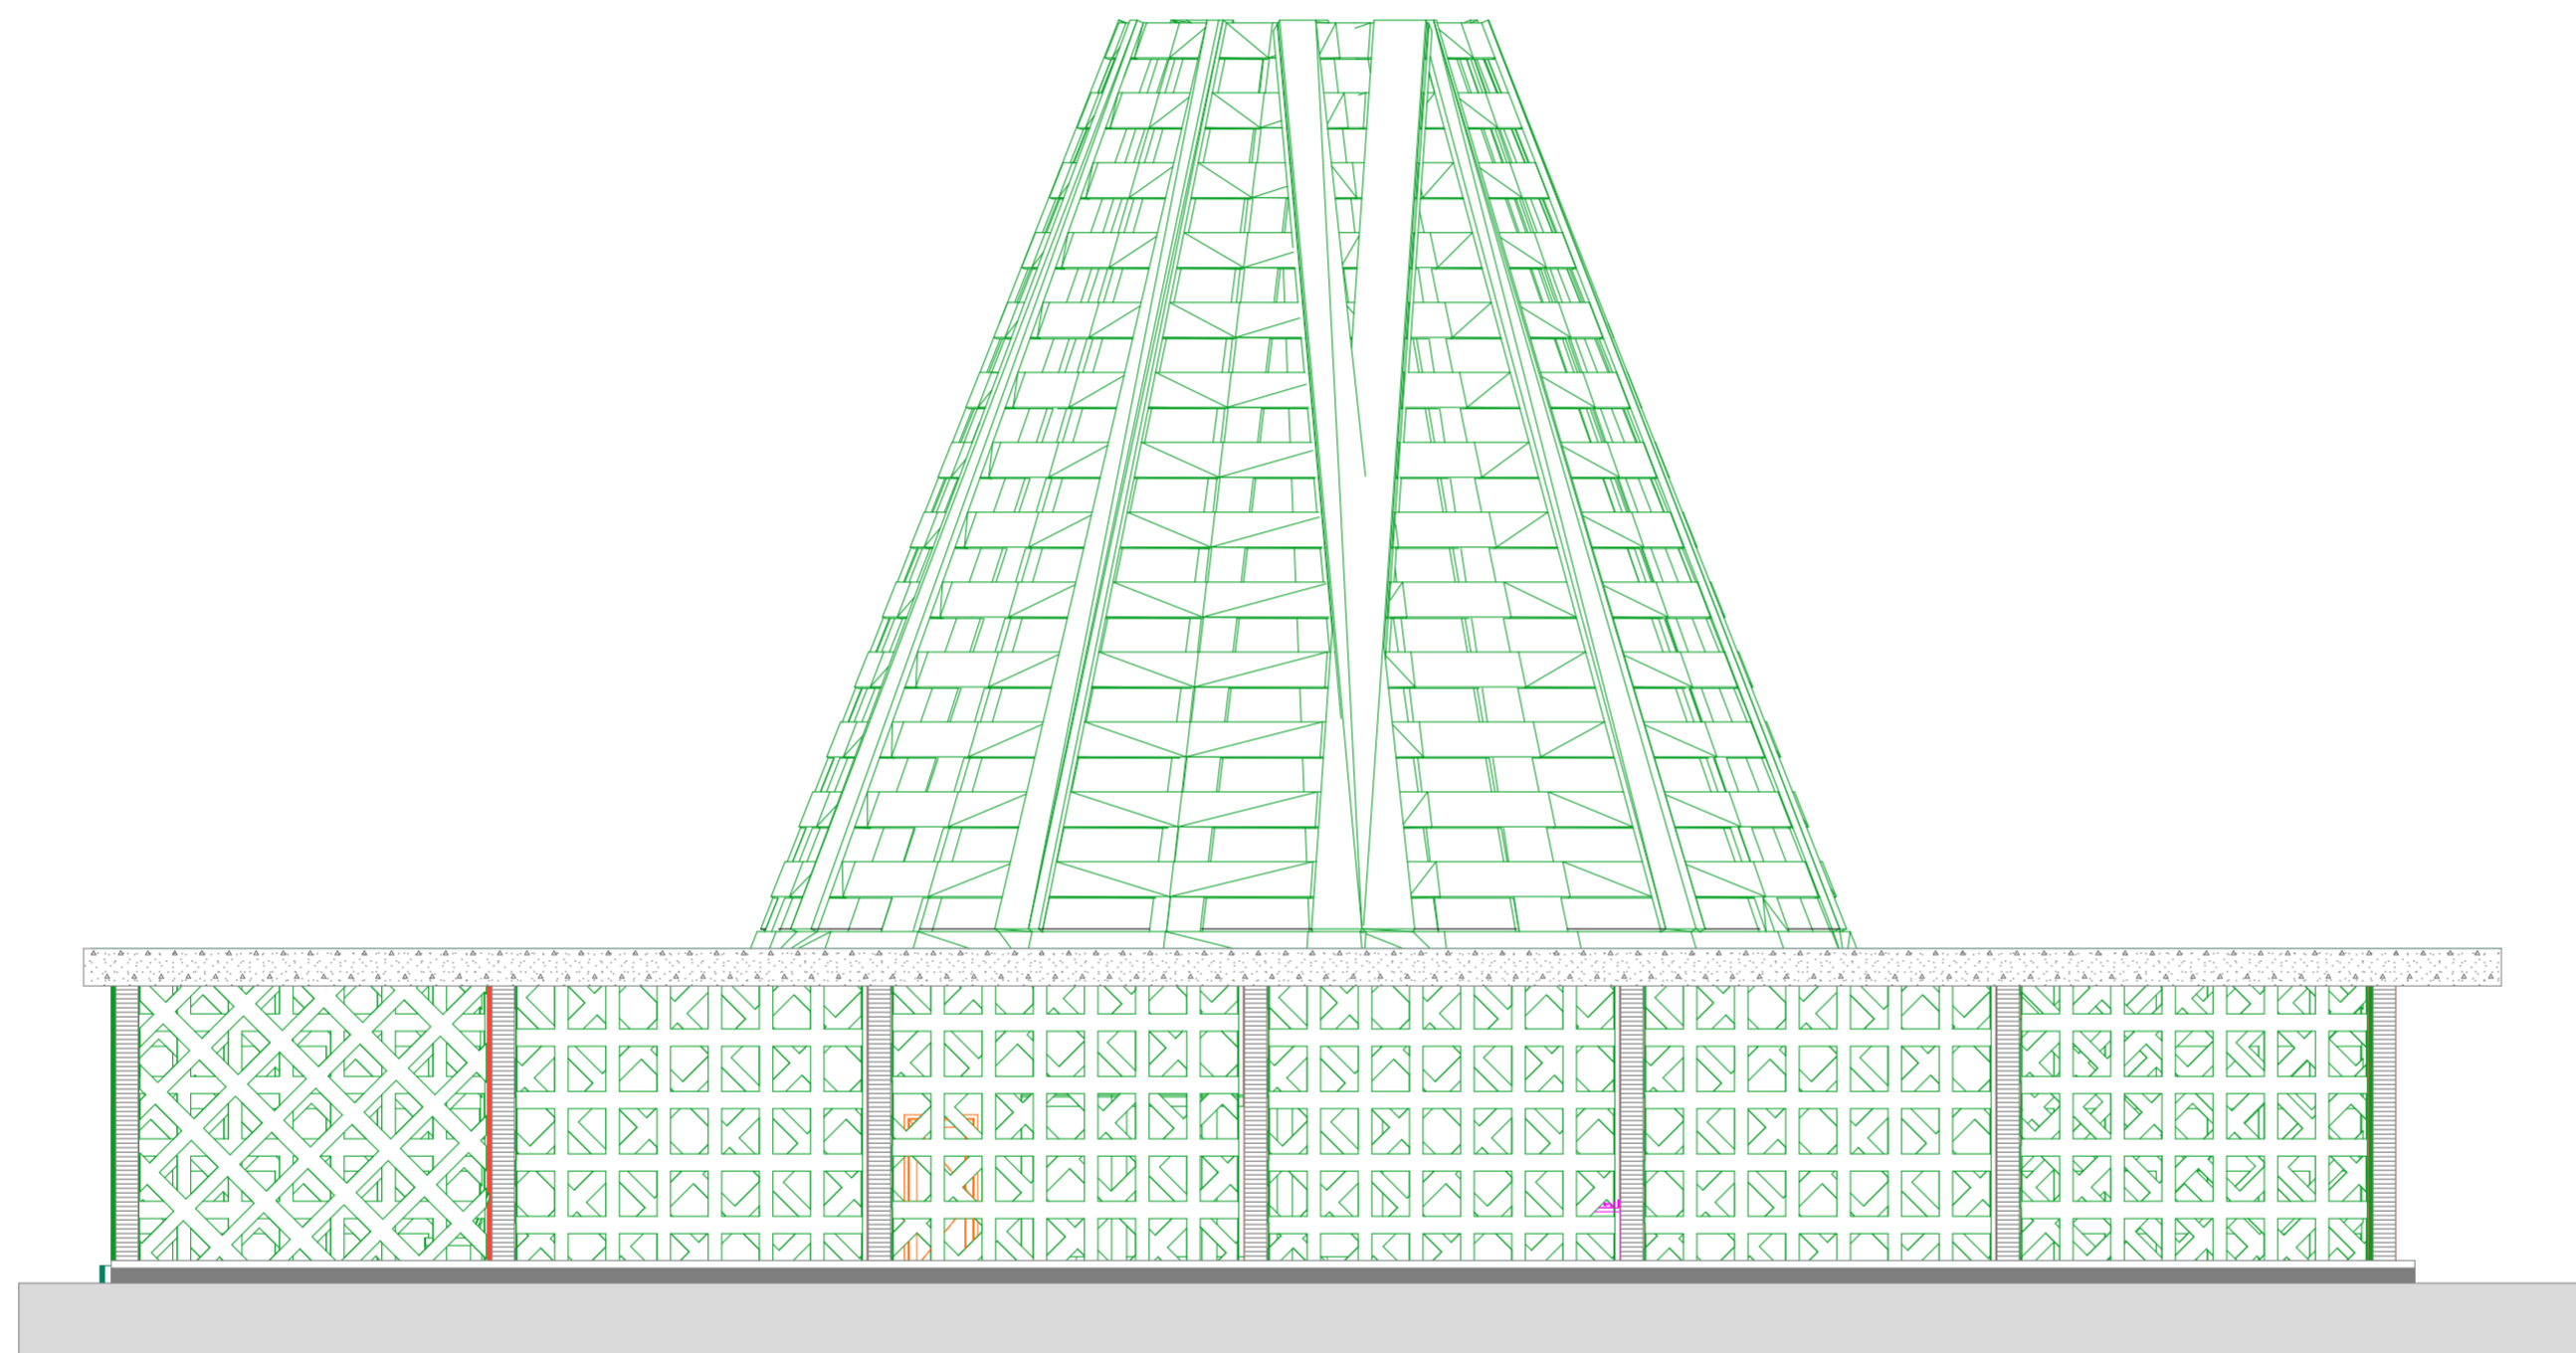

02 Tampak

Timur Unit Ruang Tunggu

1:100





Program Studi Arsitektur  
 Fakultas Teknik Sipil dan  
 Perencanaan  
 2018

Judul Proyek:

**DESAIN TERMINAL  
 BANDARA GADING,  
 WONOSARI**

Nama Mahasiswa/NIM:

**Retredhion Bettarga-11512030**

Dosen Pembimbing:

**Dr. Ir. Revianto Budi  
 Santoso, M.Arch**


Dosen Penguji:

**Ir. Tony Kunto Wibisono,  
 M.Sc**

Judul Gambar:

**TAMPAK UTARA R.  
 KEDATANGAN**

Legenda:

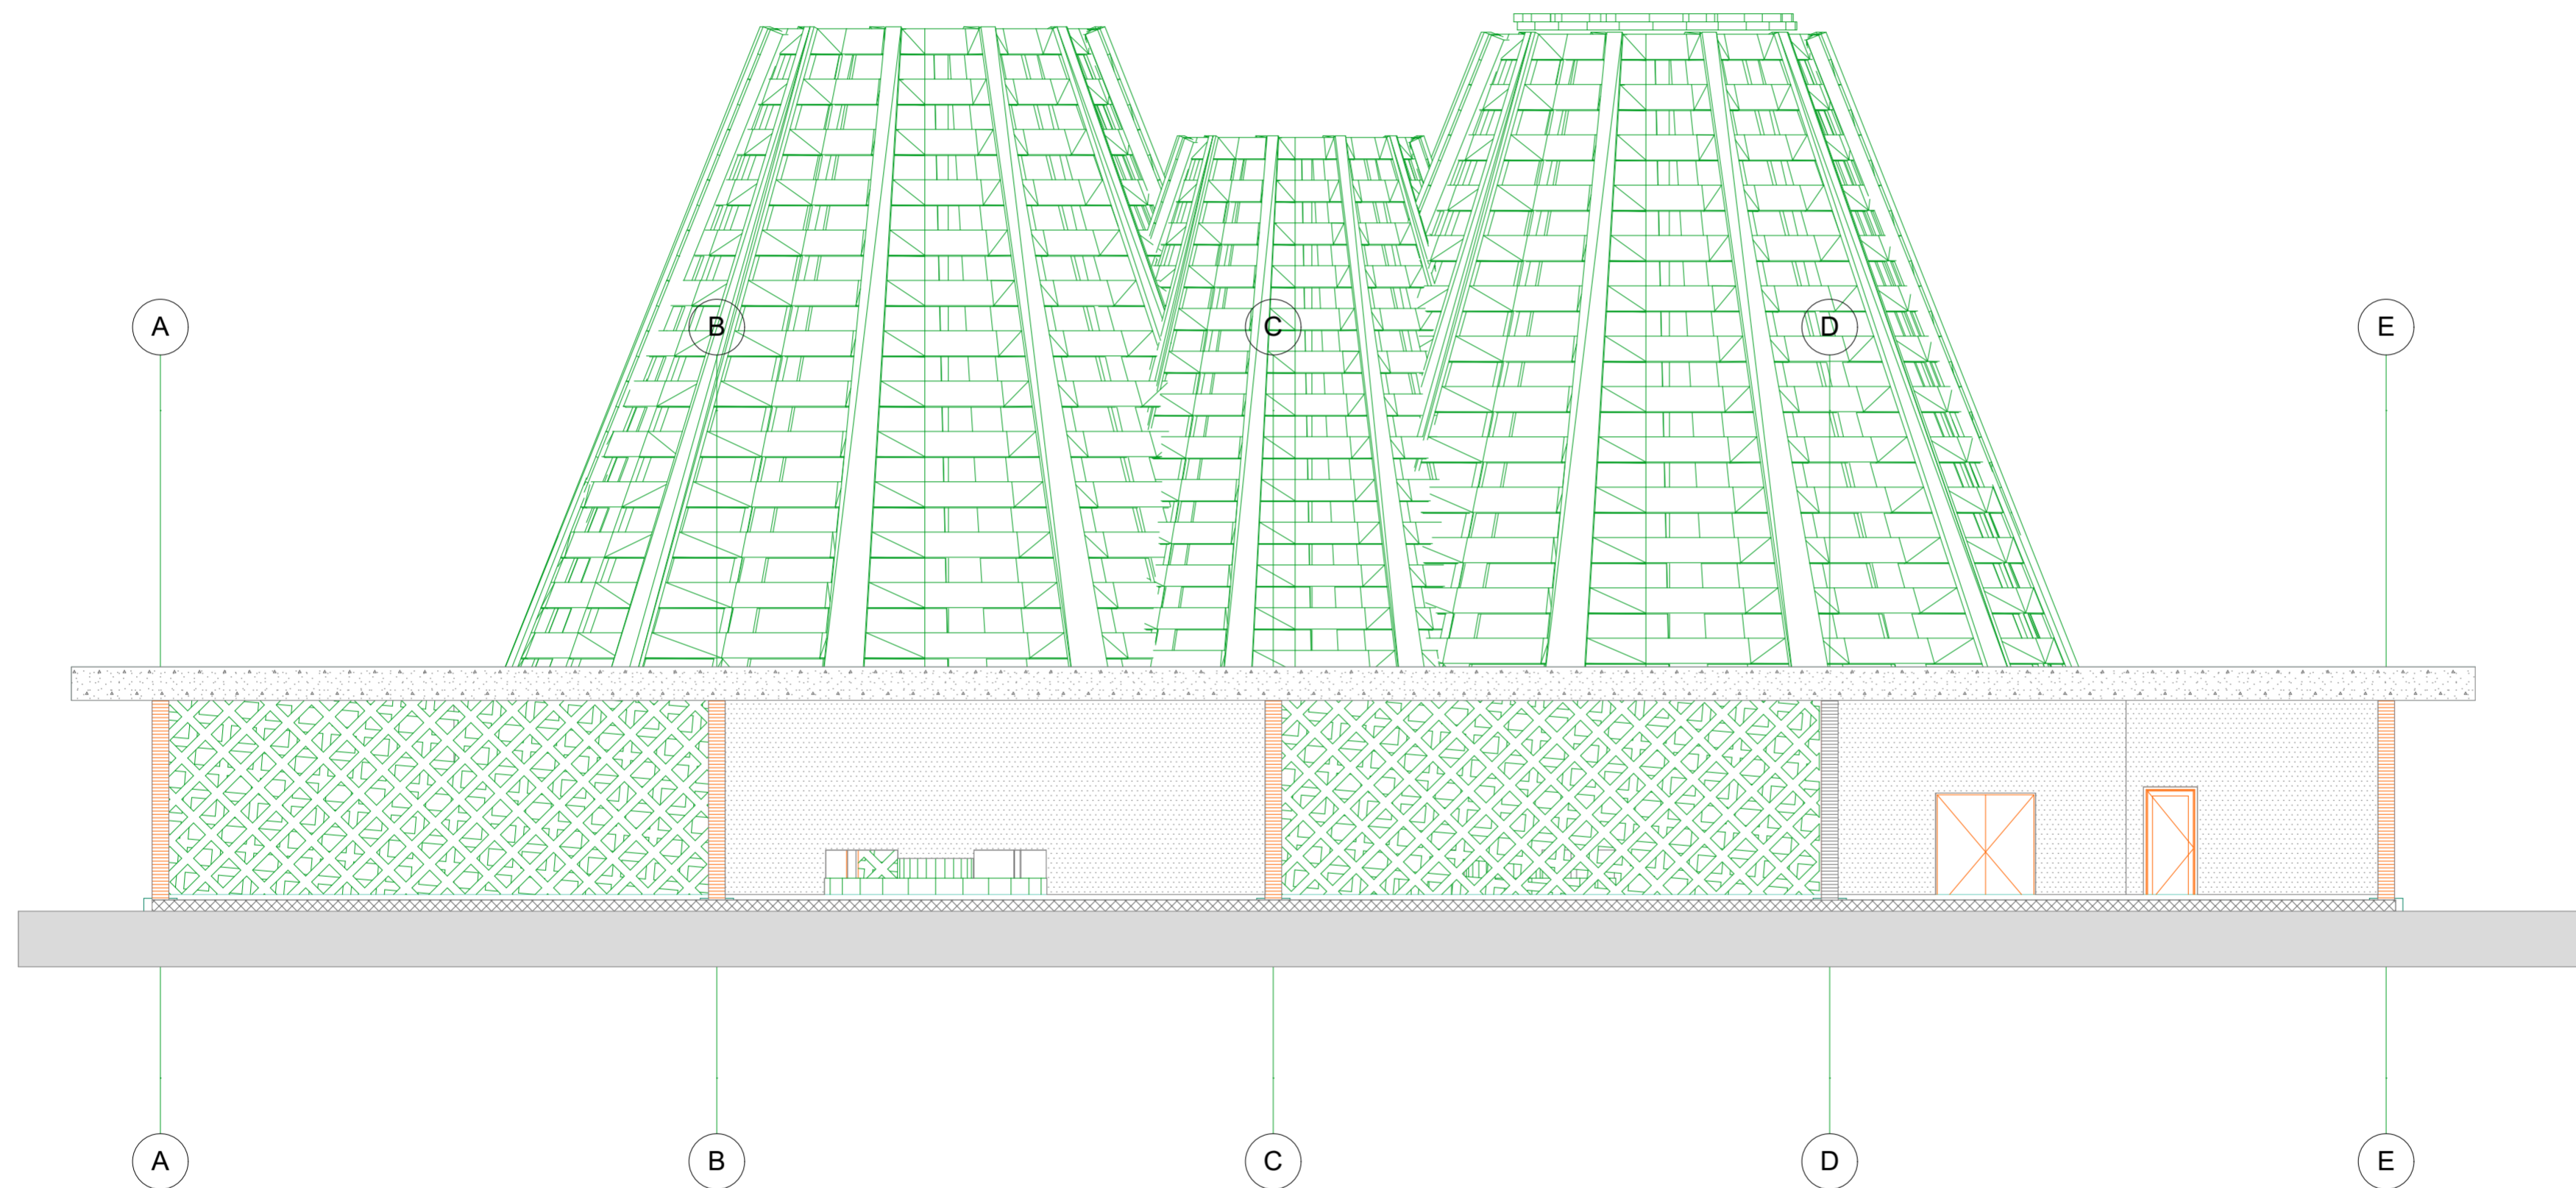

03 Tampak

Utara Unit Kedatangan

1:100

Mata Angin:

Skala:

1:100



جامعة الإسلام  
 INDONESIA

Program Studi Arsitektur  
 Fakultas Teknik Sipil dan  
 Perencanaan  
 2018

Judul Proyek:

**DESAIN TERMINAL  
 BANDARA GADING,  
 WONOSARI**

Nama Mahasiswa/NIM:

**Retredhion Bettarga-11512030**

Dosen Pembimbing:

**Dr. Ir. Revianto Budi  
 Santoso, M.Arch**

Dosen Penguji:

**Ir. Tony Kunto Wibisono,  
 M.Sc**

Judul Gambar:


**TAMPAK SELATAN  
 UNIT RUANG  
 TUNGGU**

Legenda:

Mata Angin:

Skala:

1:100

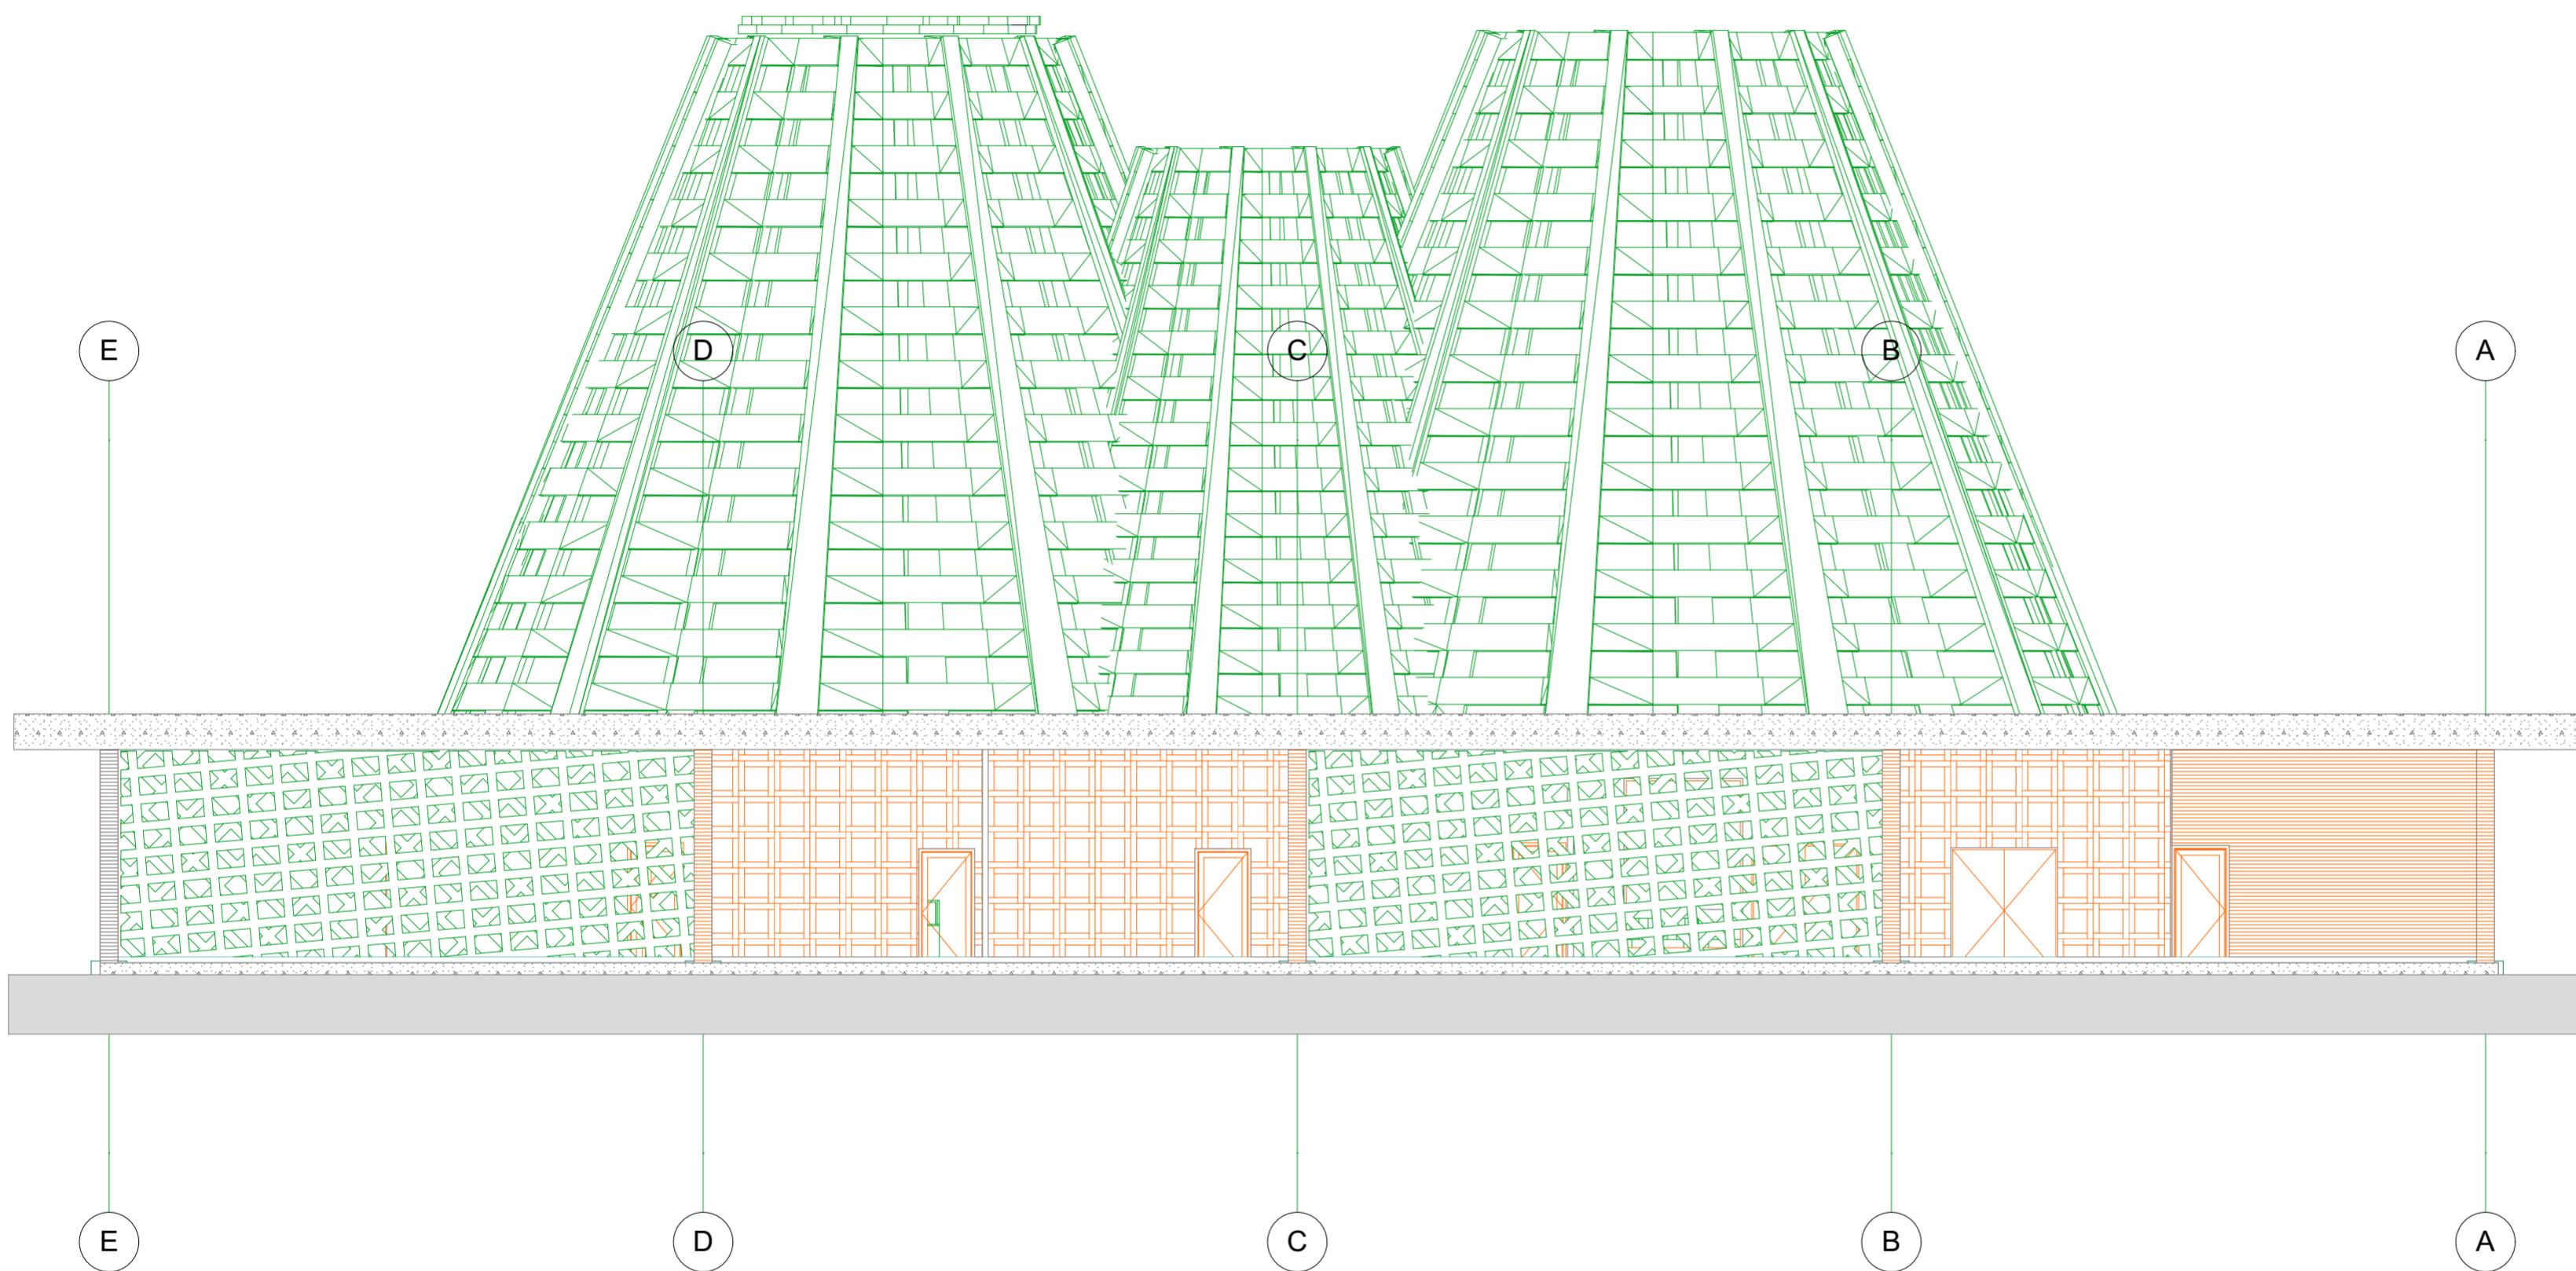

03 Tampak

Tampak Selatan Unit Kedatangan

1:100



Program Studi Arsitektur  
 Fakultas Teknik Sipil dan  
 Perencanaan  
 2018

Judul Proyek:

**DESAIN TERMINAL  
 BANDARA GADING,  
 WONOSARI**

Nama Mahasiswa/NIM:

**Retredhion Bettarga-11512030**

Dosen Pembimbing:

**Dr. Ir. Revianto Budi  
 Santoso, M.Arch**

Dosen Penguji:

**Ir. Tony Kunto Wibisono,  
 M.Sc**

Judul Gambar:


**TAMPAK BARAT  
 UNIT RUANG  
 TUNGGU**

Legenda:

Mata Angin:

Skala:

1:100

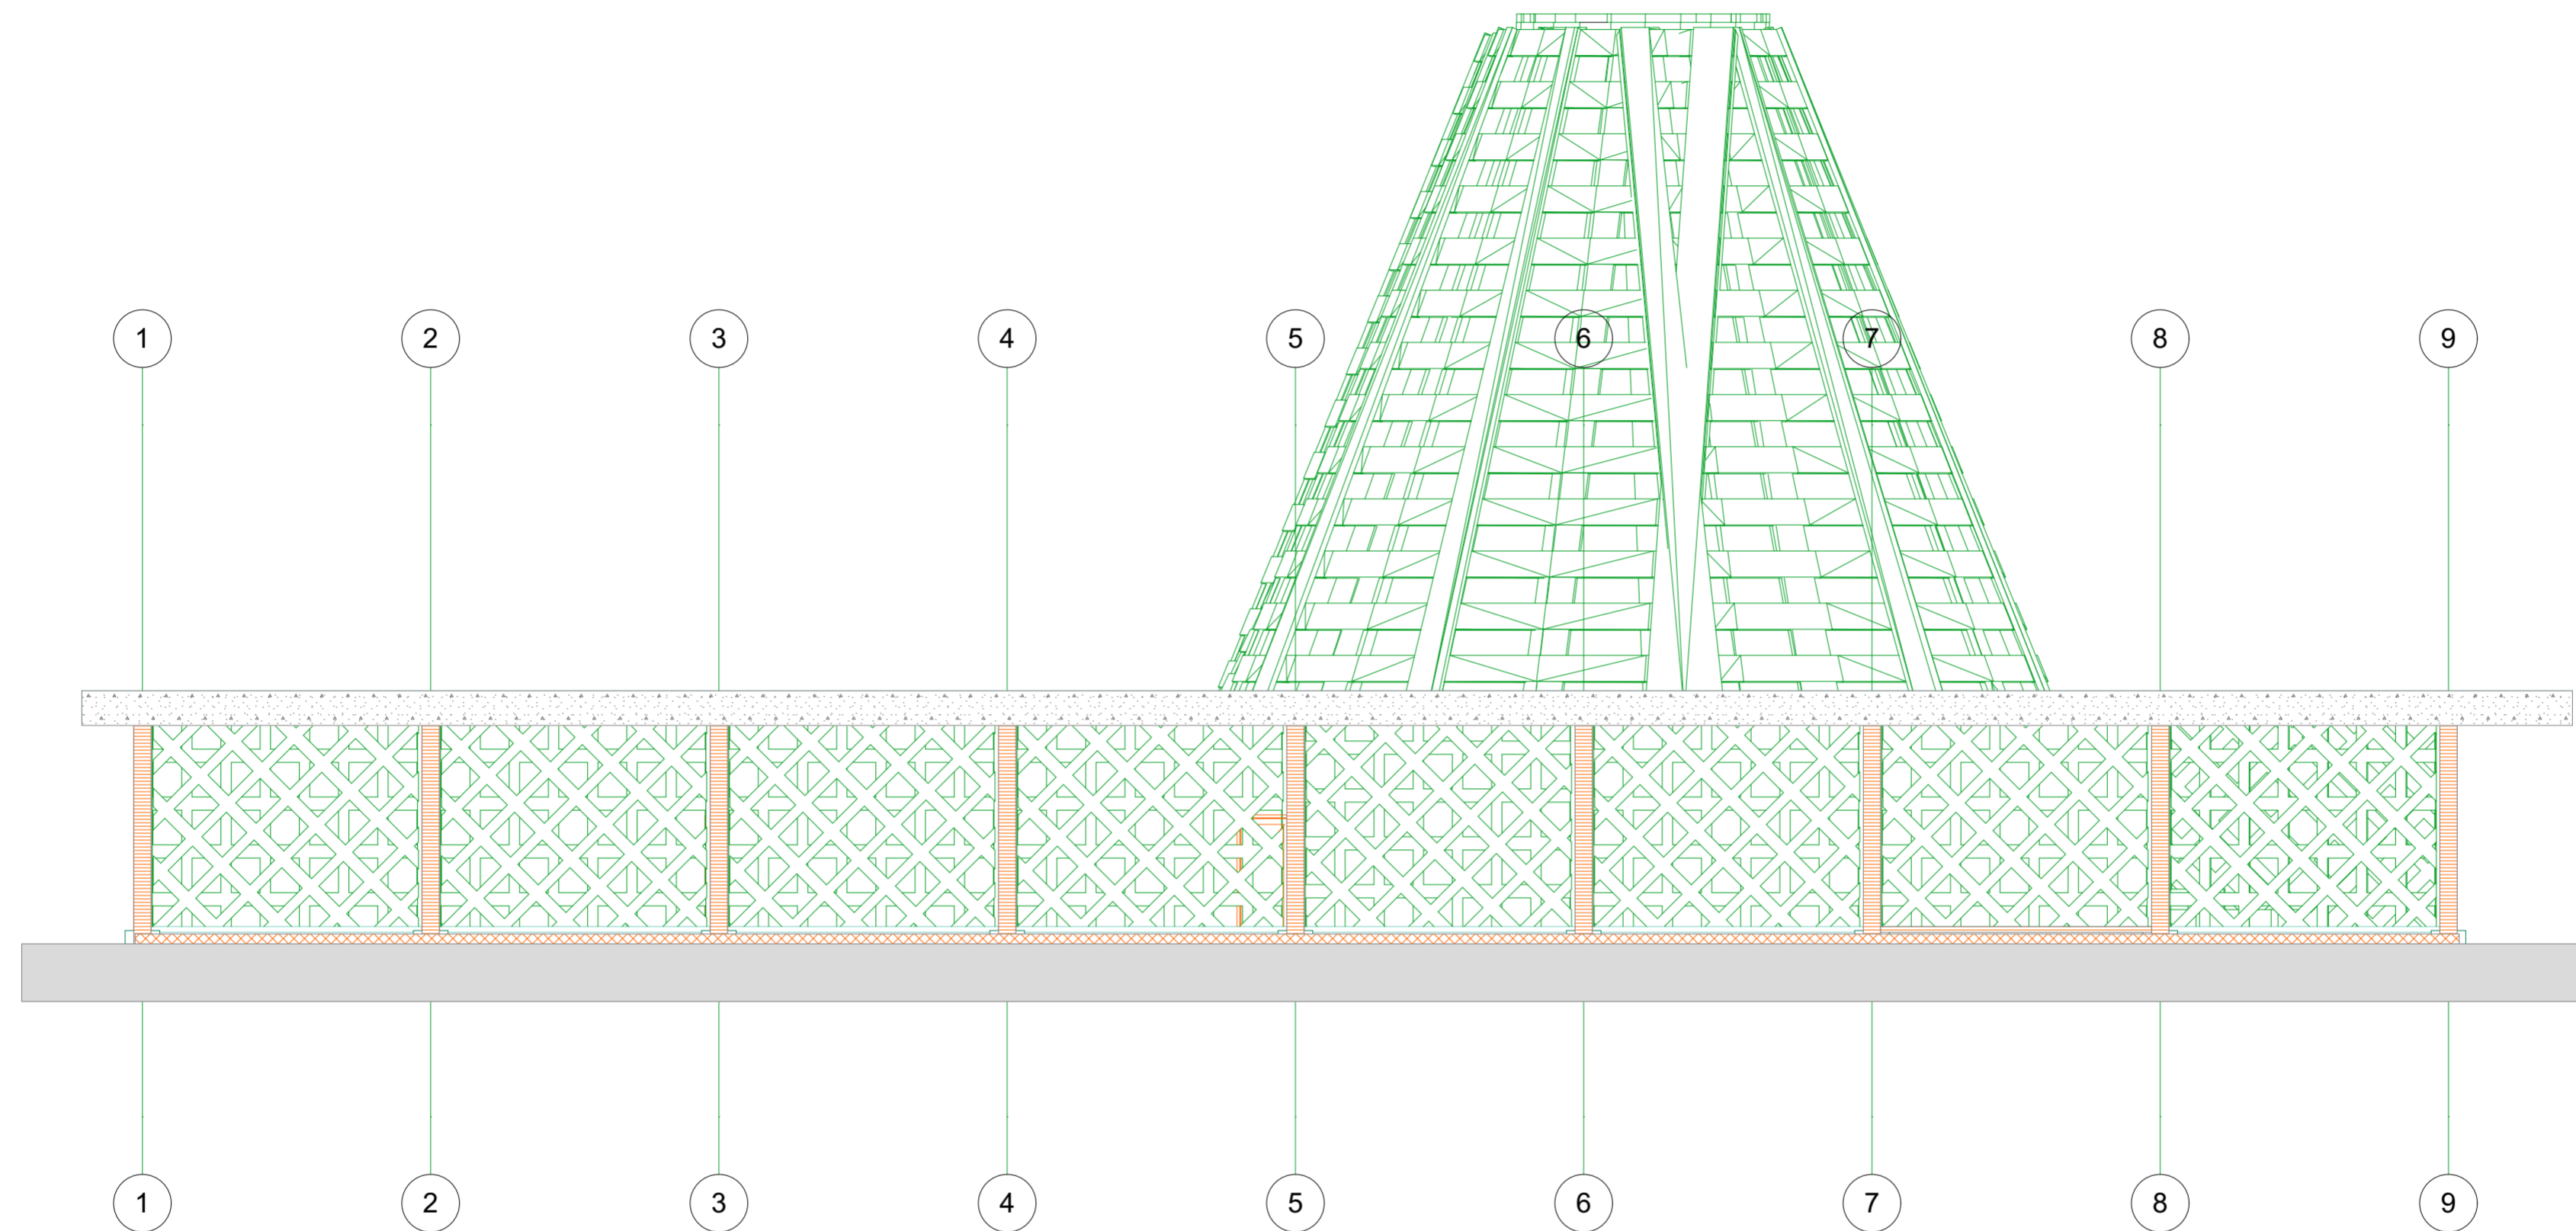

03 Tampak

Barat Unit Kedatangan

1:100



Judul Proyek:

**DESAIN TERMINAL  
 BANDARA GADING,  
 WONOSARI**

Nama Mahasiswa/NIM:

**Retredhion Bettarga-11512030**

Dosen Pembimbing:

**Dr. Ir. Revianto Budi  
 Santoso, M.Arch**

Dosen Penguji:

**Ir. Tony Kunto Wibisono,  
 M.Sc**

Judul Gambar:


**TAMPAK TIMUR  
 UNIT RUANG  
 TUNGGU**

Legenda:

Mata Angin:

Skala:

1:100

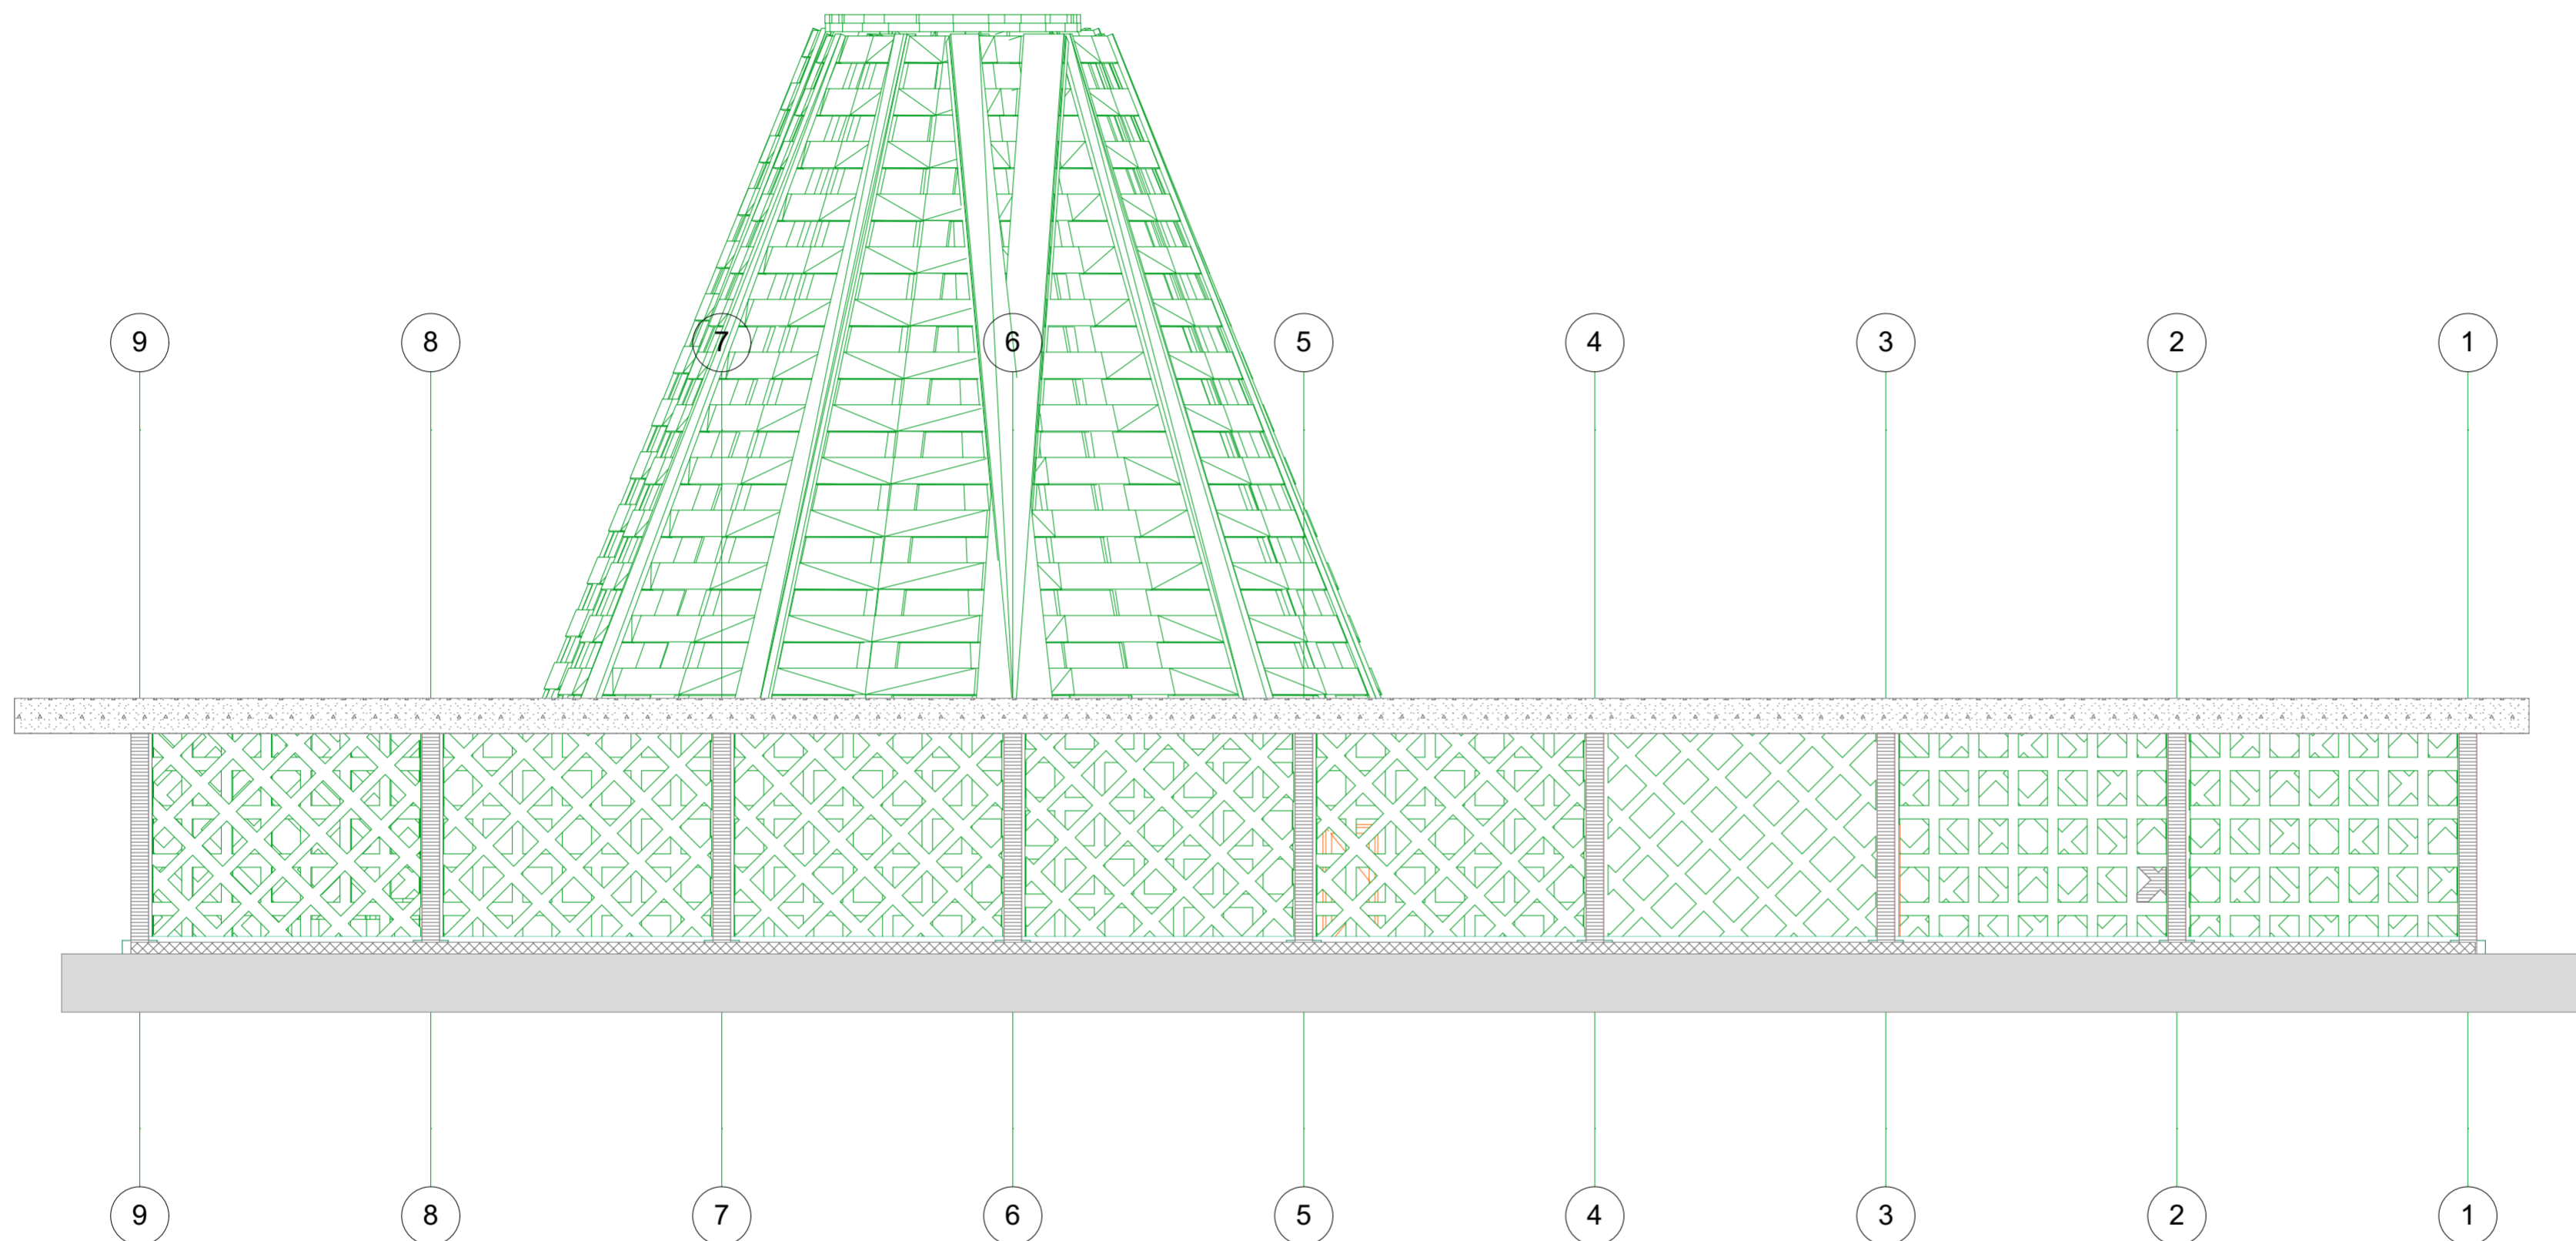

03 Tampak

Tampak timur Unit Kedatangan

1:100



Judul Proyek:

**DESAIN TERMINAL  
 BANDARA GADING,  
 WONOSARI**

Nama Mahasiswa/NIM:

**Retredhion Bettarga-11512030**

Dosen Pembimbing:

**Dr. Ir. Revianto Budi  
 Santoso, M.Arch**

Dosen Penguji:

**Ir. Tony Kunto Wibisono,  
 M.Sc**

Judul Gambar:


Potongan Ruang  
 Keberangkatan

Legenda:

Mata Angin:

Skala:

1:100

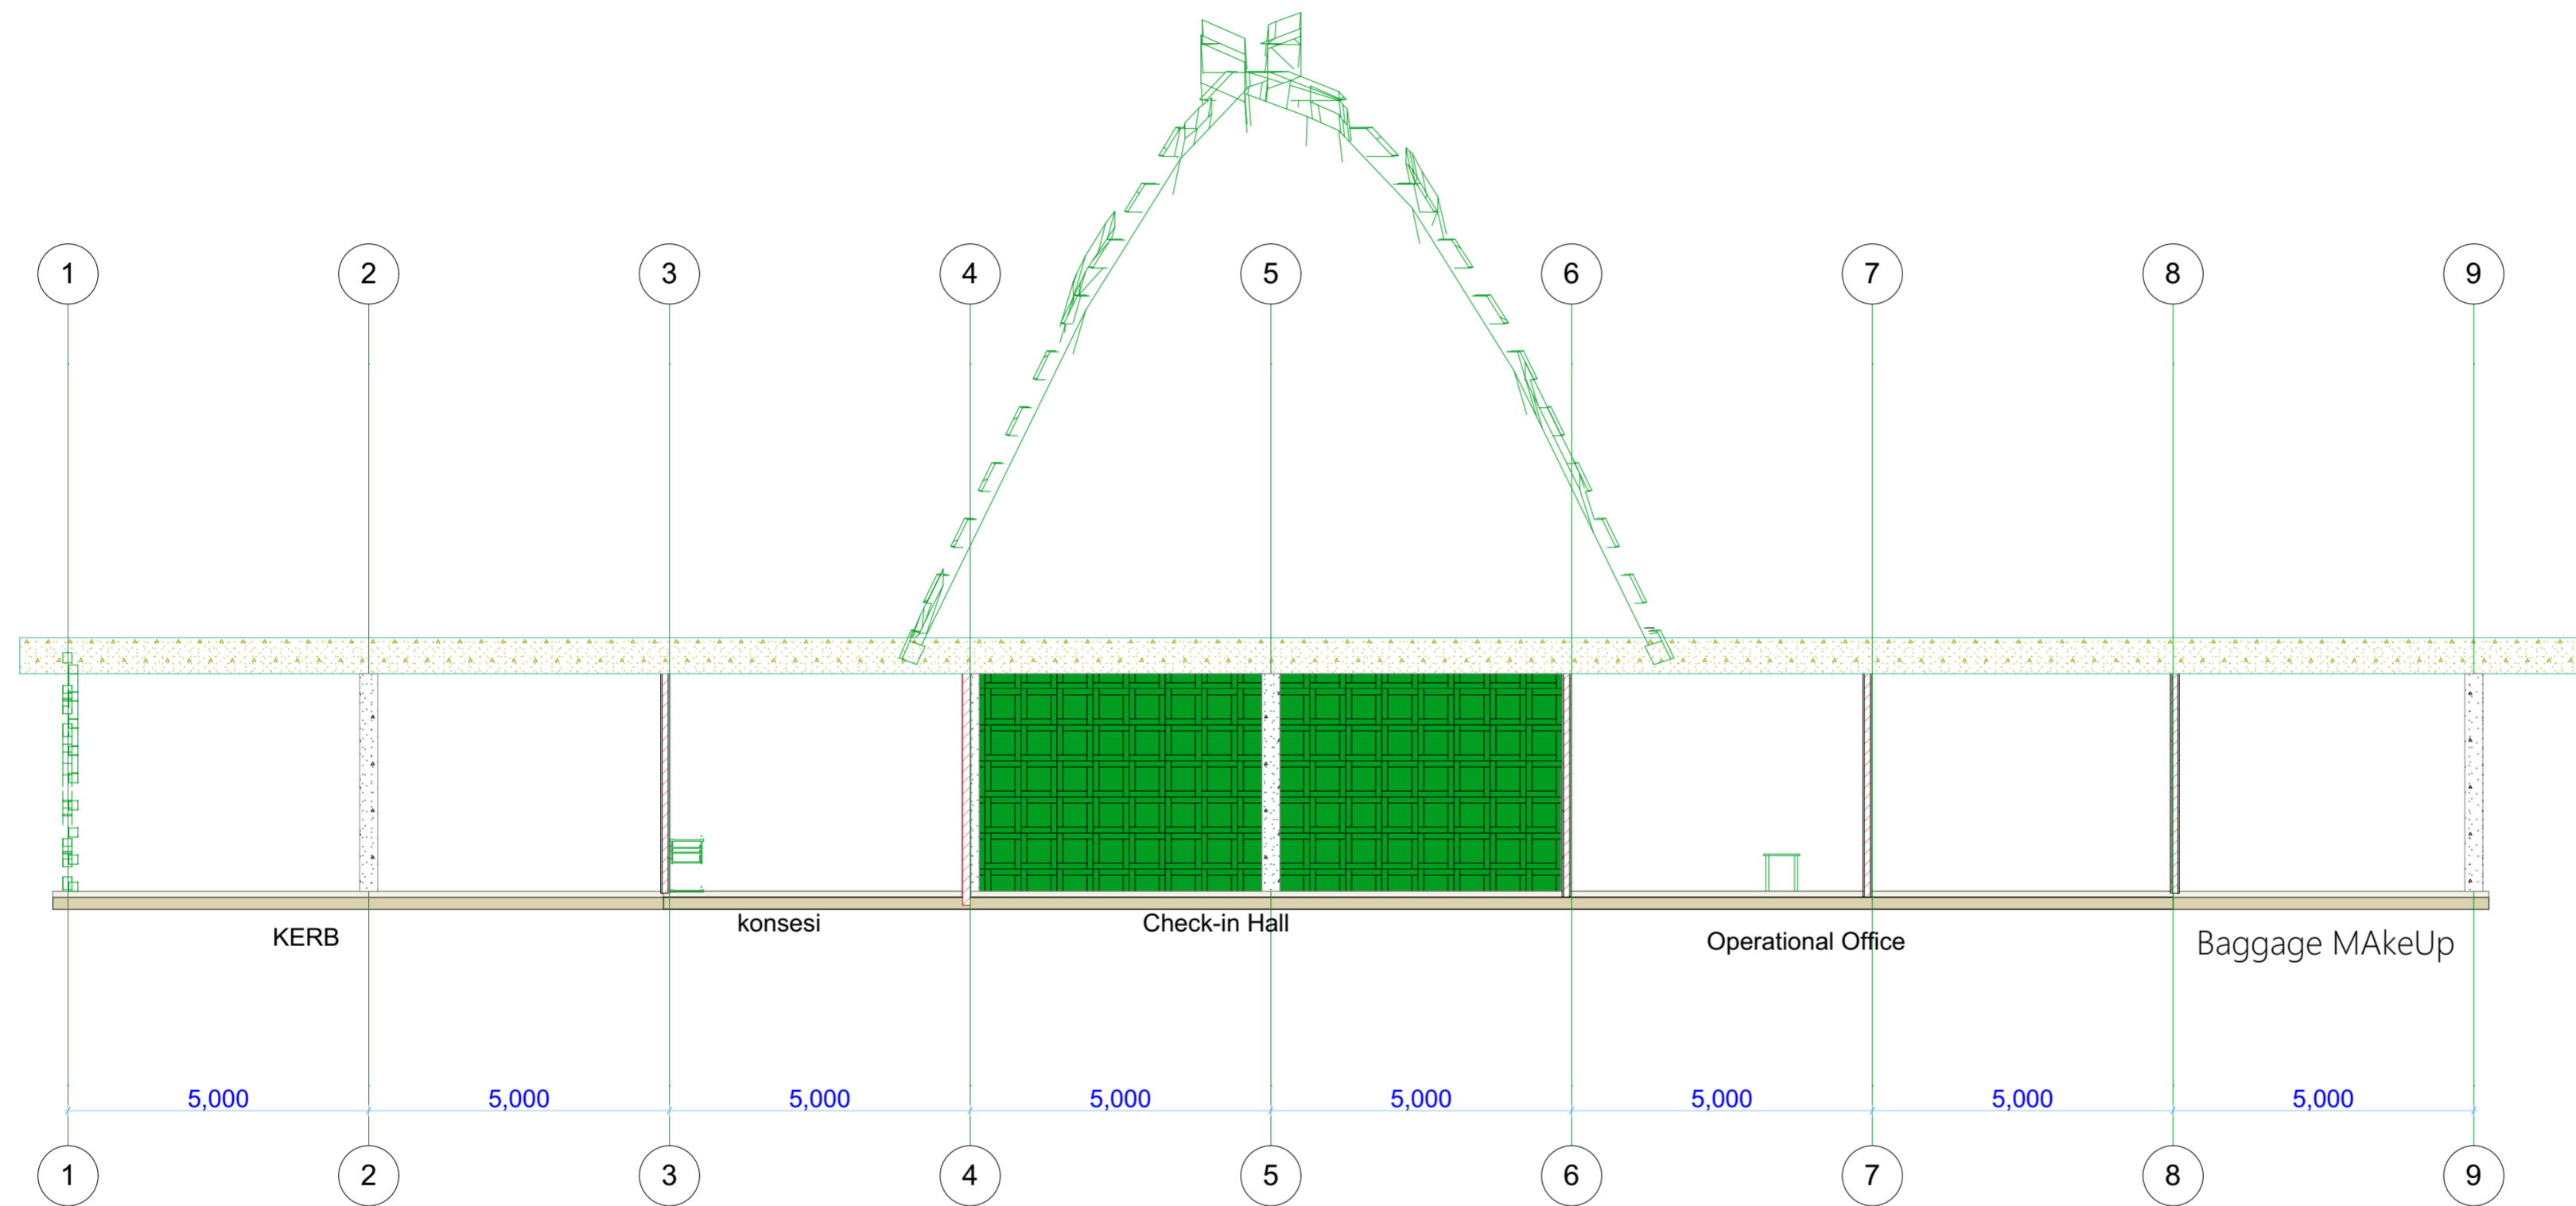

01 POTONGAN

A-A UNIT KEBERANGKATAN

1:100



Judul Proyek:

**DESAIN TERMINAL  
 BANDARA GADING,  
 WONOSARI**

Nama Mahasiswa/NIM:

**Retredhion Bettarga-11512030**

Dosen Pembimbing:

**Dr. Ir. Revianto Budi  
 Santoso, M.Arch**

Dosen Penguji:

**Ir. Tony Kunto Wibisono,  
 M.Sc**

Judul Gambar:


Potongan Ruang  
 Keberangkatan

Legenda:

Mata Angin:

Skala:

1:150

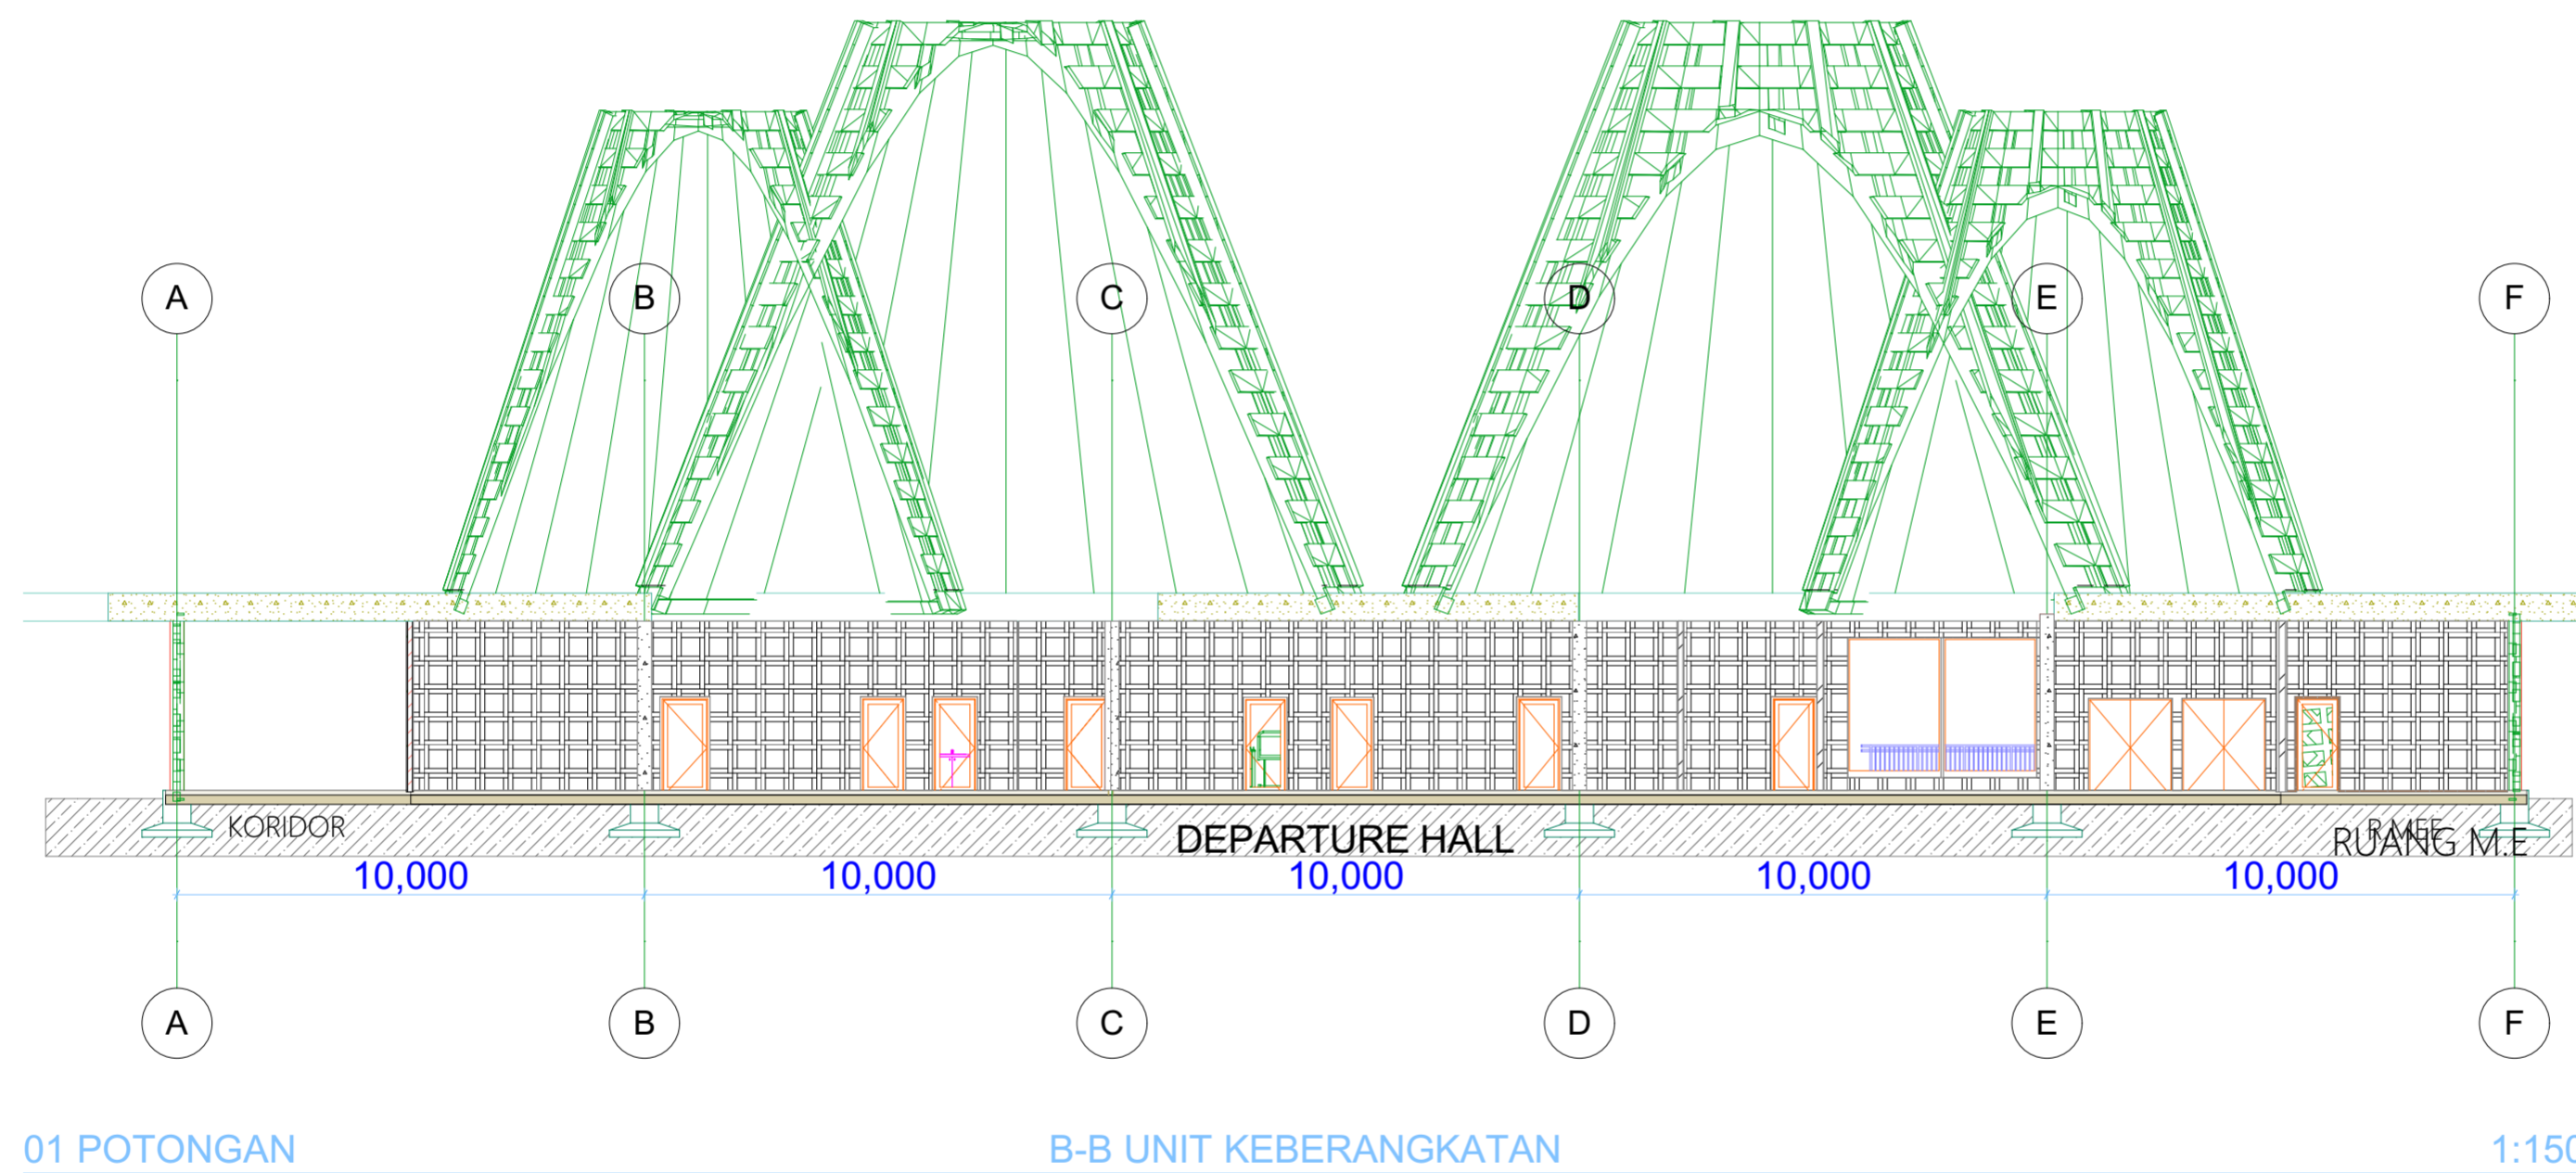



UNIVERSITAS ISLAM INDONESIA

Program Studi Arsitektur  
 Fakultas Teknik Sipil dan  
 Perencanaan  
 2018

Judul Proyek:

**DESAIN TERMINAL  
 BANDARA GADING,  
 WONOSARI**

Nama Mahasiswa/NIM:

**Retredhion Bettarga-11512030**

Dosen Pembimbing:

**Dr. Ir. Revianto Budi  
 Santoso, M.Arch**


Dosen Penguji:

**Ir. Tony Kunto Wibisono,  
 M.Sc**

Judul Gambar:

**A-A POTONGAN  
 RUANG TUNGGU**

Legenda:

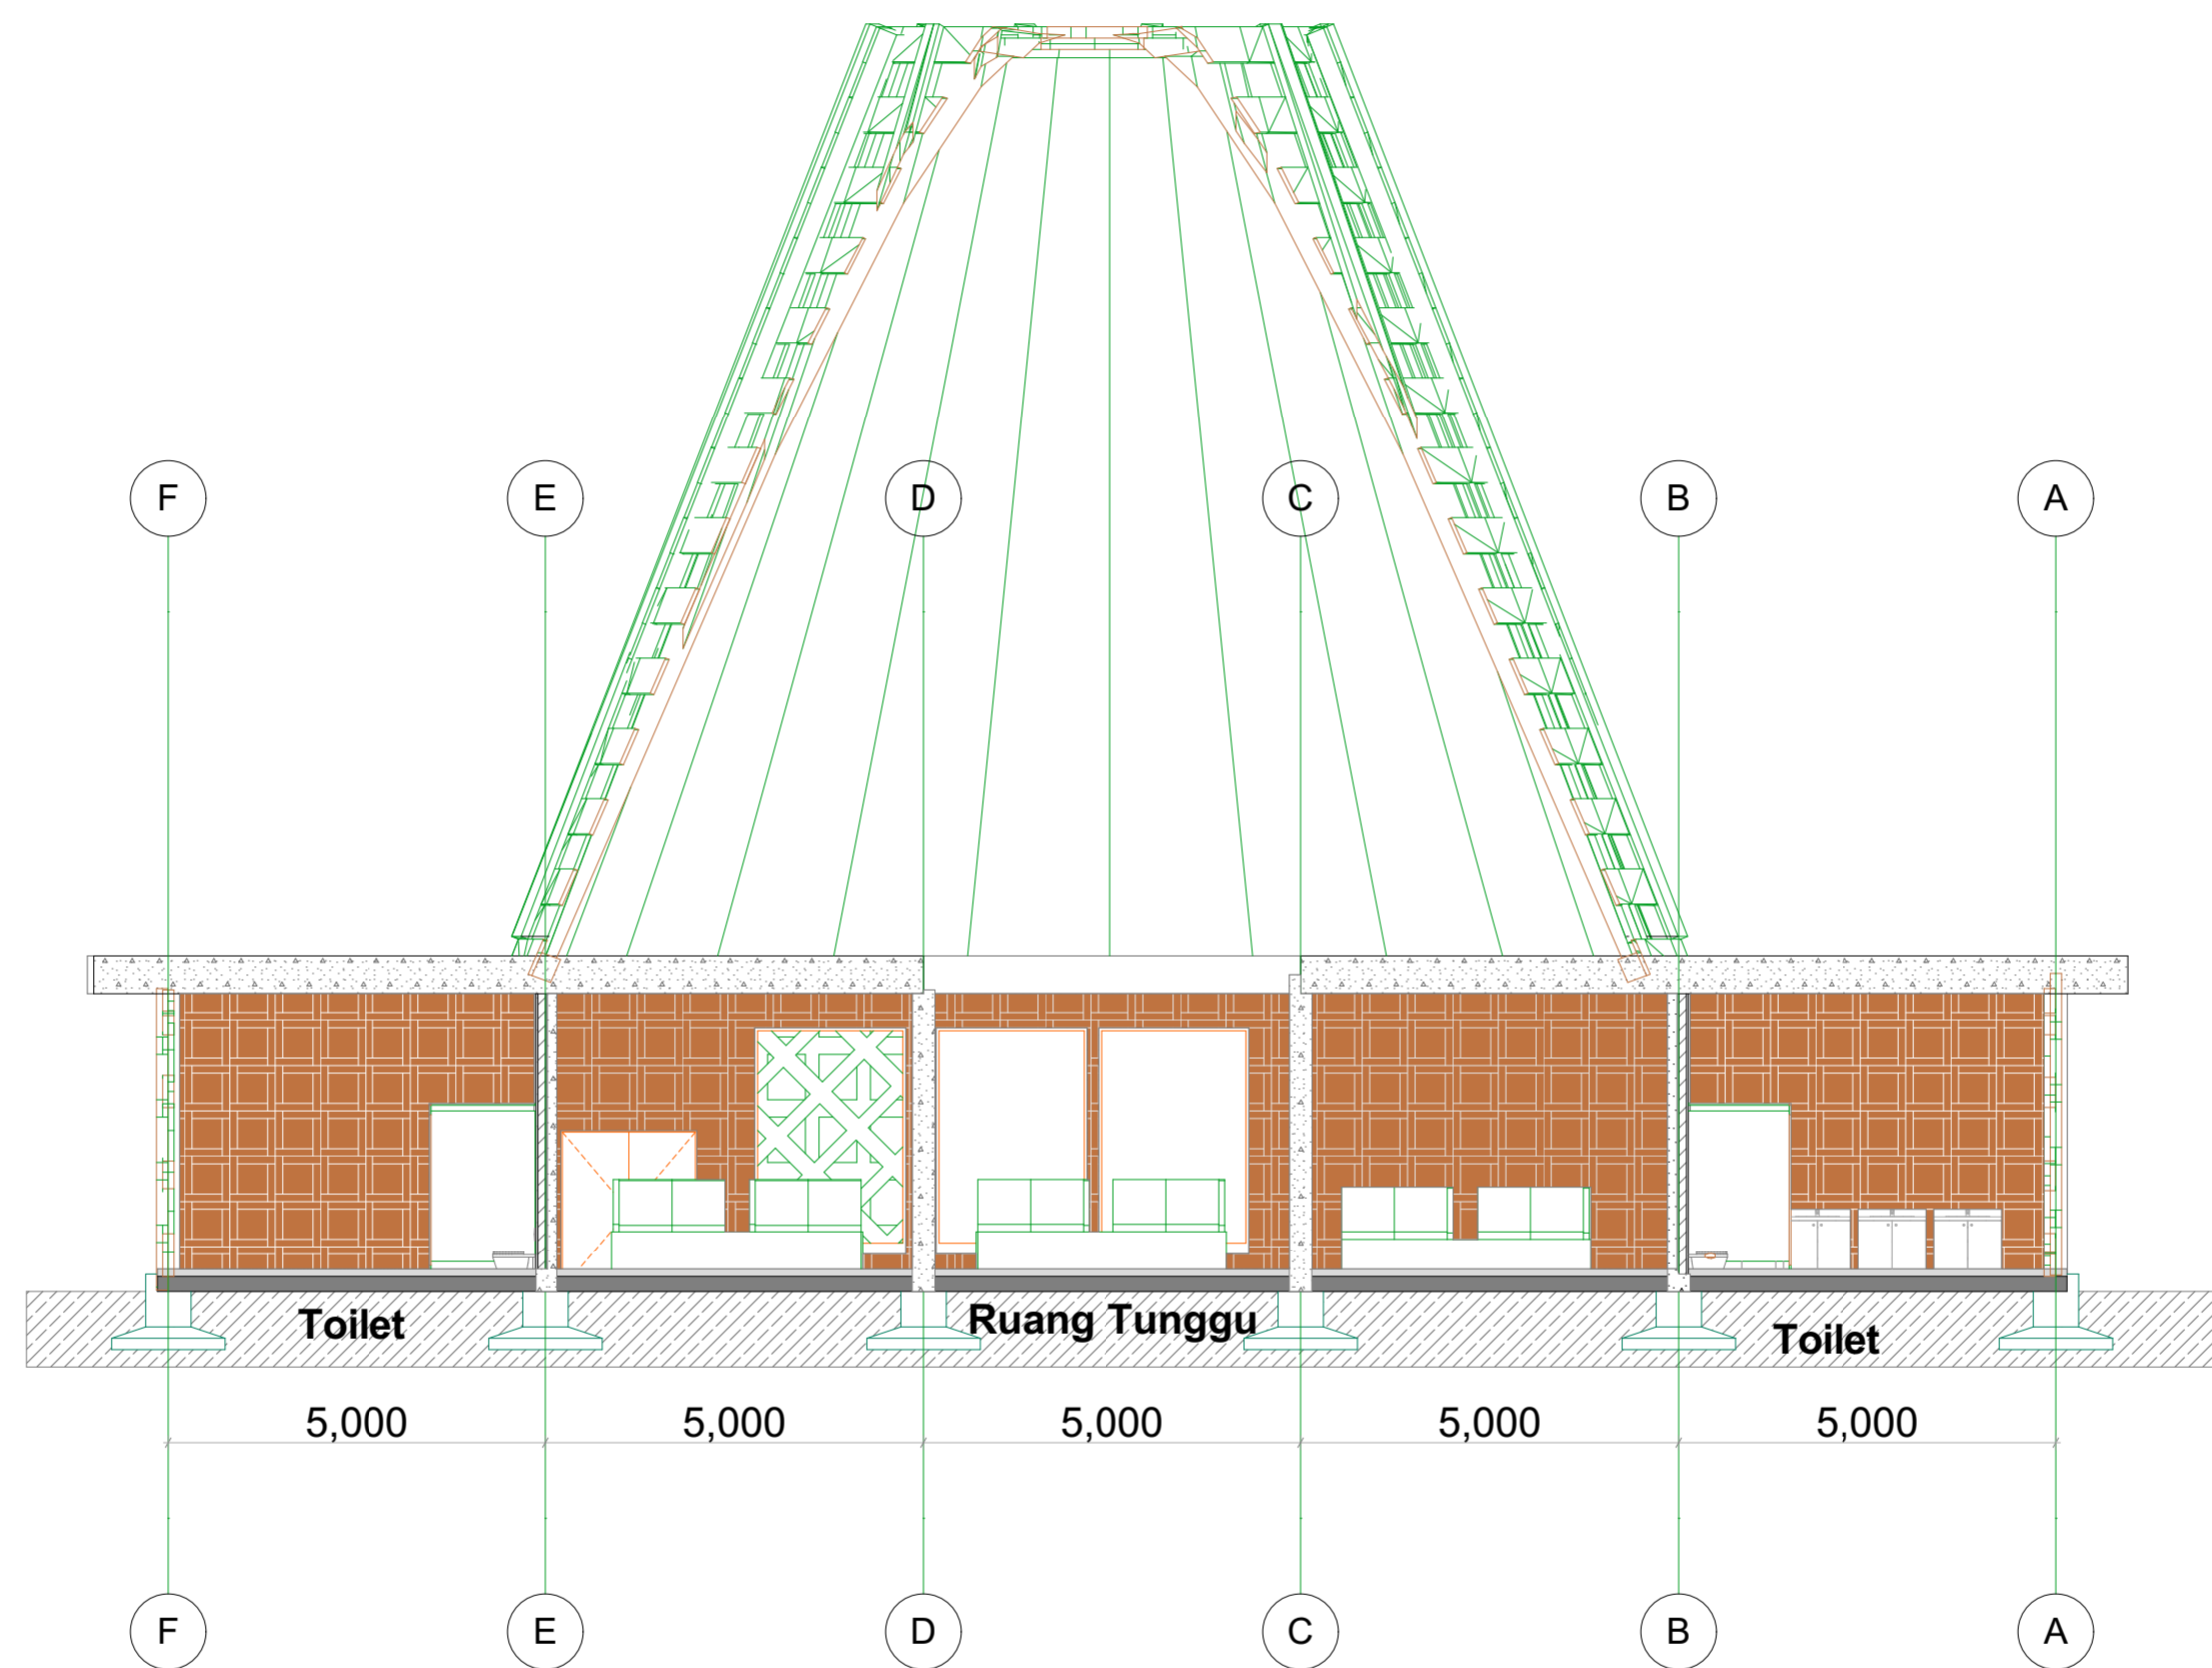

02 POTONGAN

A-A UNIT RUANG TUNGGU

1:100

Mata Angin:

Skala:

1:100



Judul Proyek:

**DESAIN TERMINAL  
 BANDARA GADING,  
 WONOSARI**

Nama Mahasiswa/NIM:

**Retredhion Bettarga-11512030**

Dosen Pembimbing:

**Dr. Ir. Revianto Budi  
 Santoso, M.Arch**


Dosen Penguji:

**Ir. Tony Kunto Wibisono,  
 M.Sc**

Judul Gambar:

**B-B POTONGAN  
 RUANG TUNGGU**

Legenda:

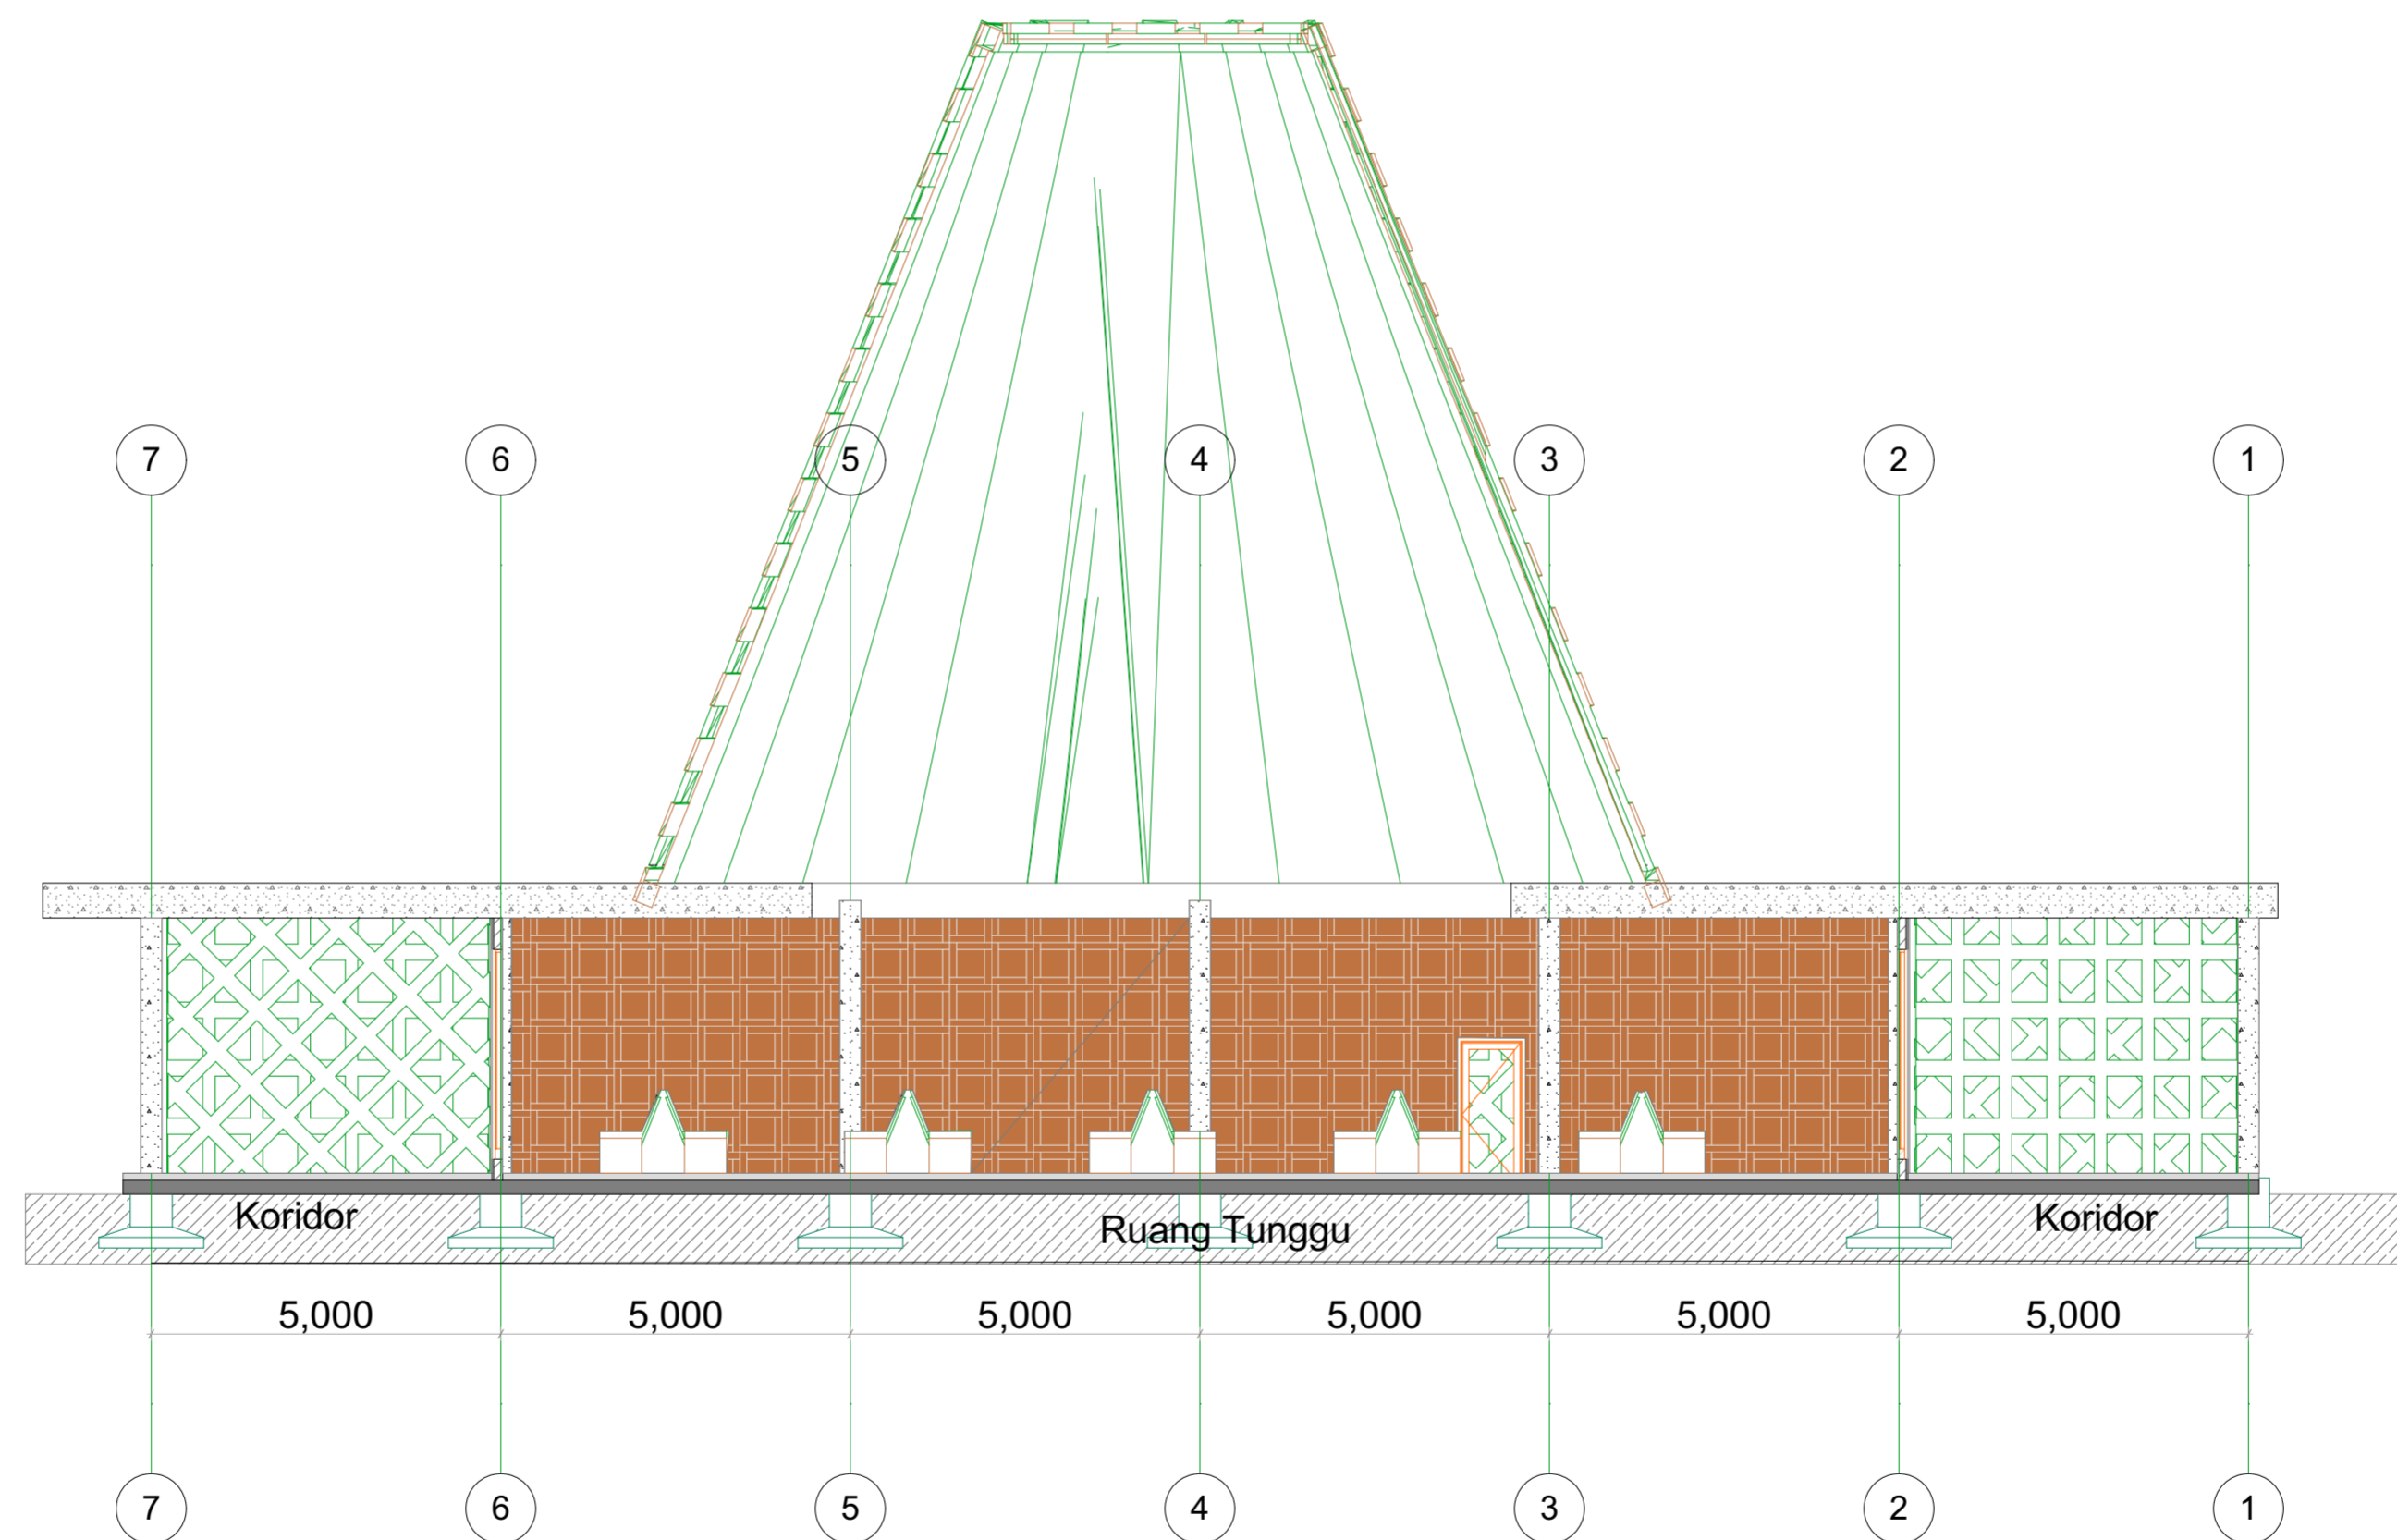

02 POTONGAN

B-B UNIT RUANG TUNGGU

1:100

Mata Angin:

Skala:

1:100





Judul Proyek:

**DESAIN TERMINAL  
 BANDARA GADING,  
 WONOSARI**

Nama Mahasiswa/NIM:

**Retredhion Bettarga-11512030**

Dosen Pembimbing:

**Dr. Ir. Revianto Budi  
 Santoso, M.Arch**

Dosen Penguji:

**Ir. Tony Kunto Wibisono,  
 M.Sc**

Judul Gambar:


**POTONGAN A-A  
 RUANG  
 KEDATANGAN**

Legenda:

Mata Angin:

Skala:

1:100

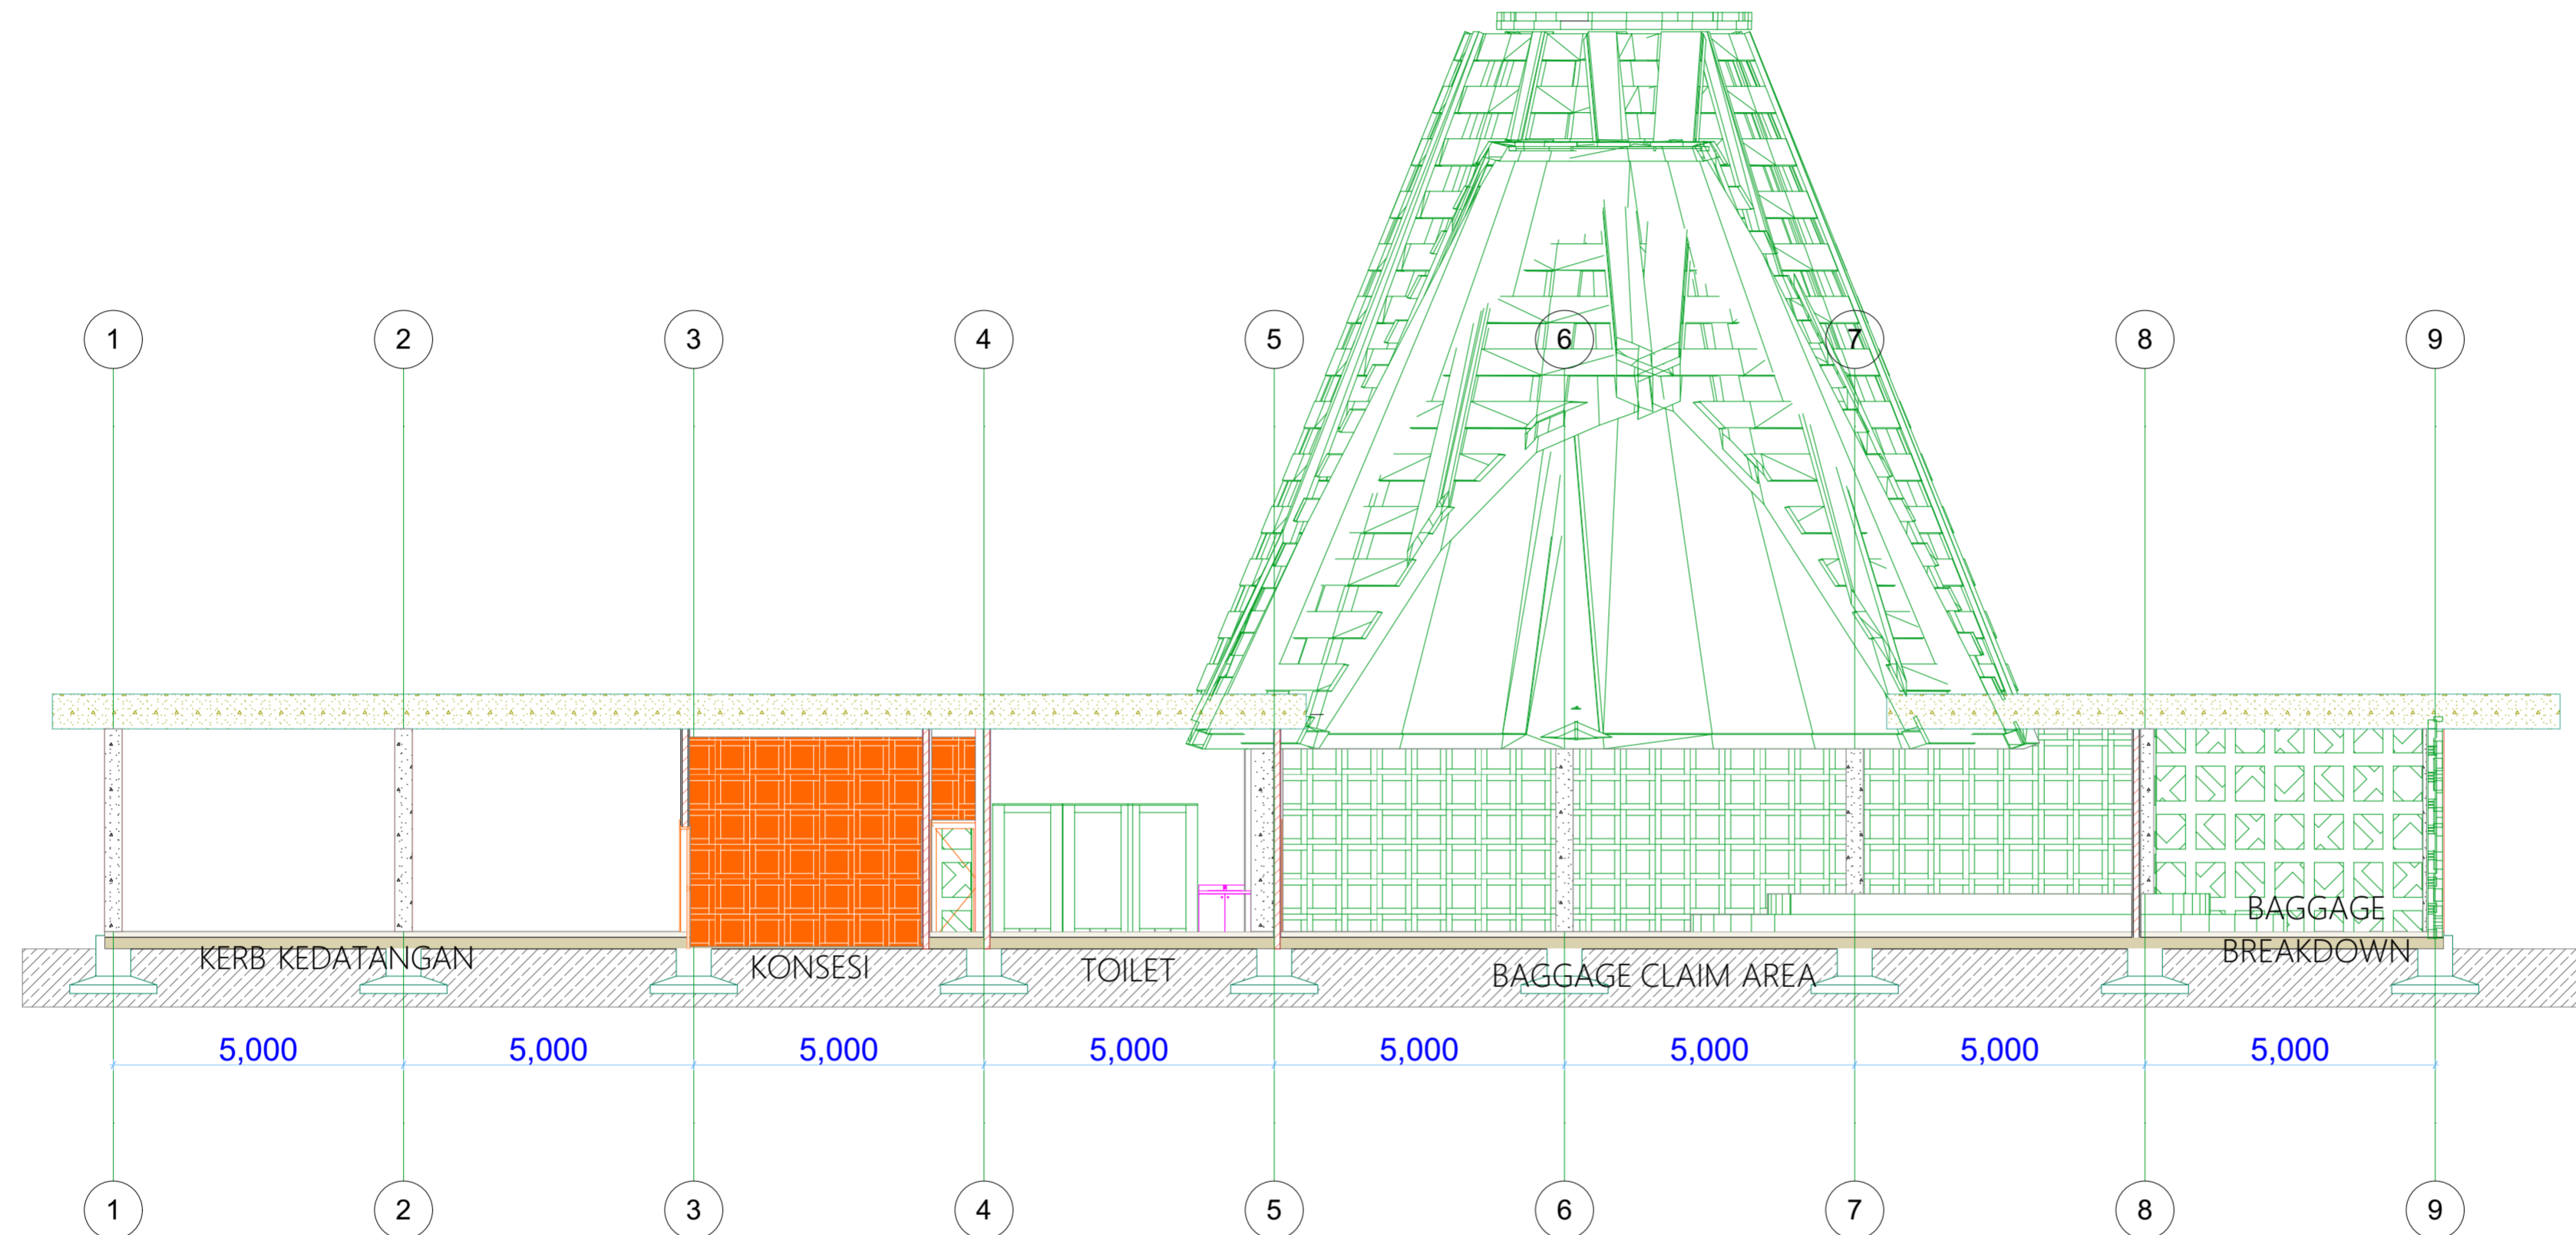

03 POTONGAN

A-A UNIT KEDATANGAN

1:100



جامعة الإسلامية  
 Indonesia

Program Studi Arsitektur  
 Fakultas Teknik Sipil dan  
 Perencanaan  
 2018

Judul Proyek:

**DESAIN TERMINAL  
 BANDARA GADING,  
 WONOSARI**

Nama Mahasiswa/NIM:

**Retredhion Bettarga-11512030**

Dosen Pembimbing:

**Dr. Ir. Revianto Budi  
 Santoso, M.Arch**


Dosen Penguji:

**Ir. Tony Kunto Wibisono,  
 M.Sc**

Judul Gambar:

**POTONGAN B-B  
 RUANG  
 KEDATANGAN**

Legenda:

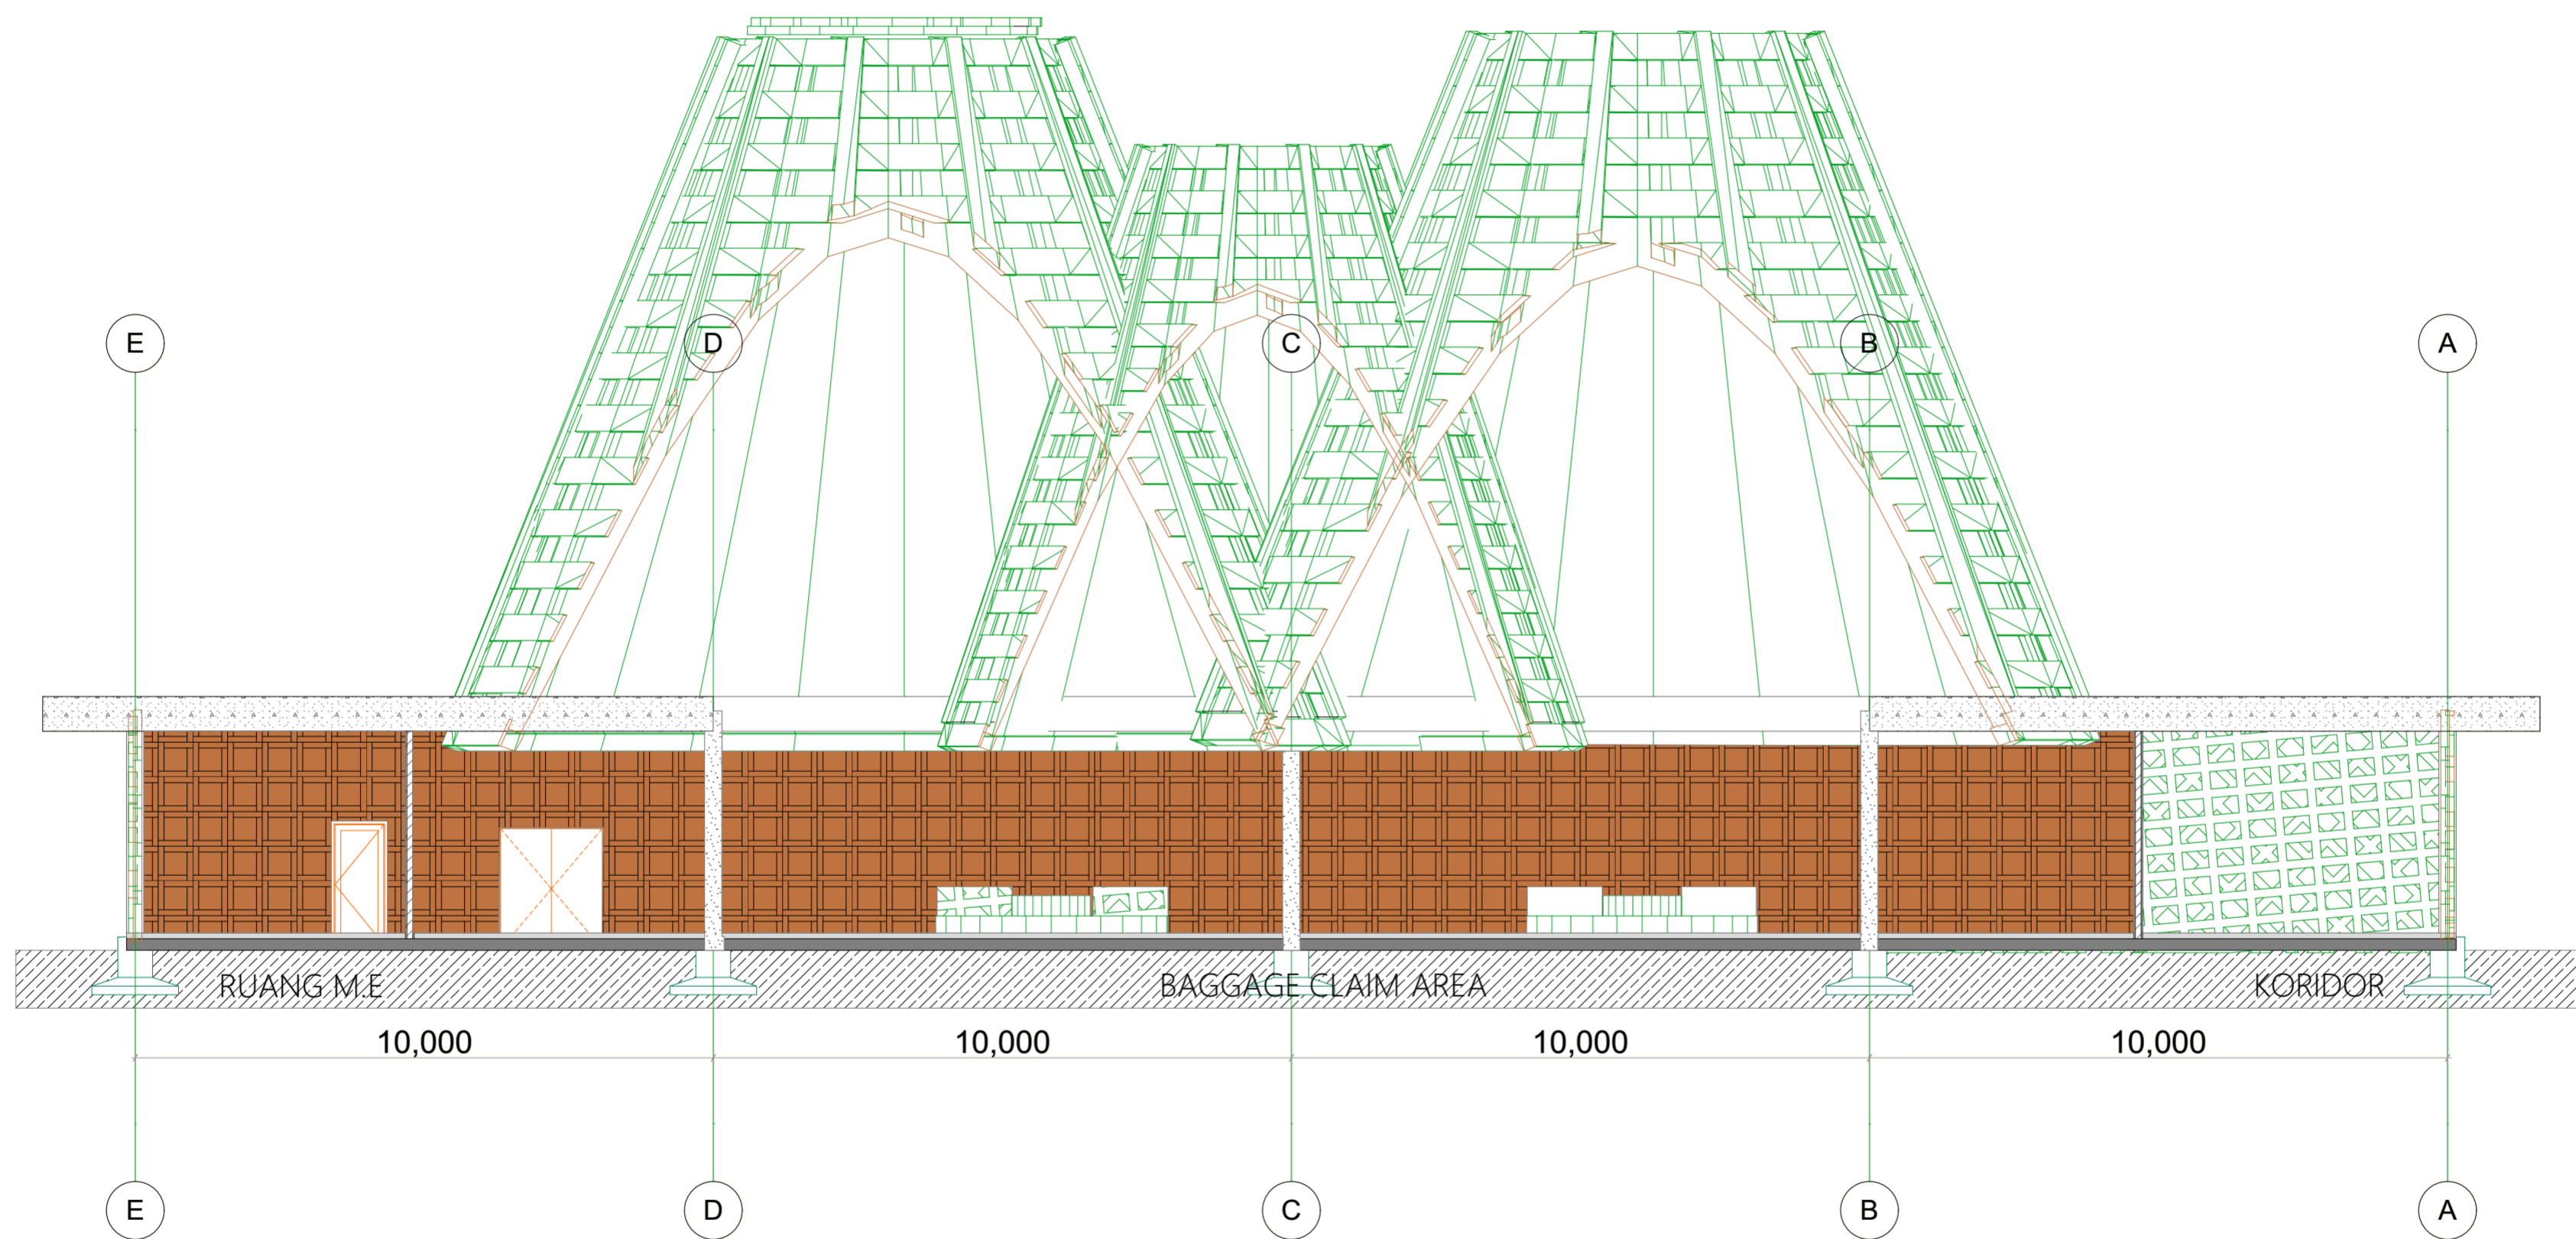

03 POTONGAN

B-B UNIT KEDATANGAN

1:100

Mata Angin:

Skala:

1:100