

DEPARTEMEN ARSITEKTUR
FAKULTAS TEKNIK SIPIL &
PERENCANAAN
UNIVERSITAS ISLAM INDONESIA

PROYEK AKHIR SARJANA

ASRAMA INKLUSIF
MAHASISWA
BABARSARI DEPOK SLEMAN

LIVING COMMUNAL SPACE DENGAN
PENDEKATAN CPTED DALAM MENGATASI
INTERVENSI DARI LUAR DAN INFILTRASI DARI
DALAM BANGUNAN

LOKASI

BABARSARI, DEPOK, SLEMAN

NAMA & NIM

Fauzan Meidhy Akbar

13512058

PEMBIMBING

Ir. Ahmad Saifudin
Muttaqi, MT., IAI., AA

PENGUJI

Ir. Suparwoko


JUDUL	SKALA
Siteplan	1:350

KETERANGAN

TANGGAL

HAL


LEMBAR

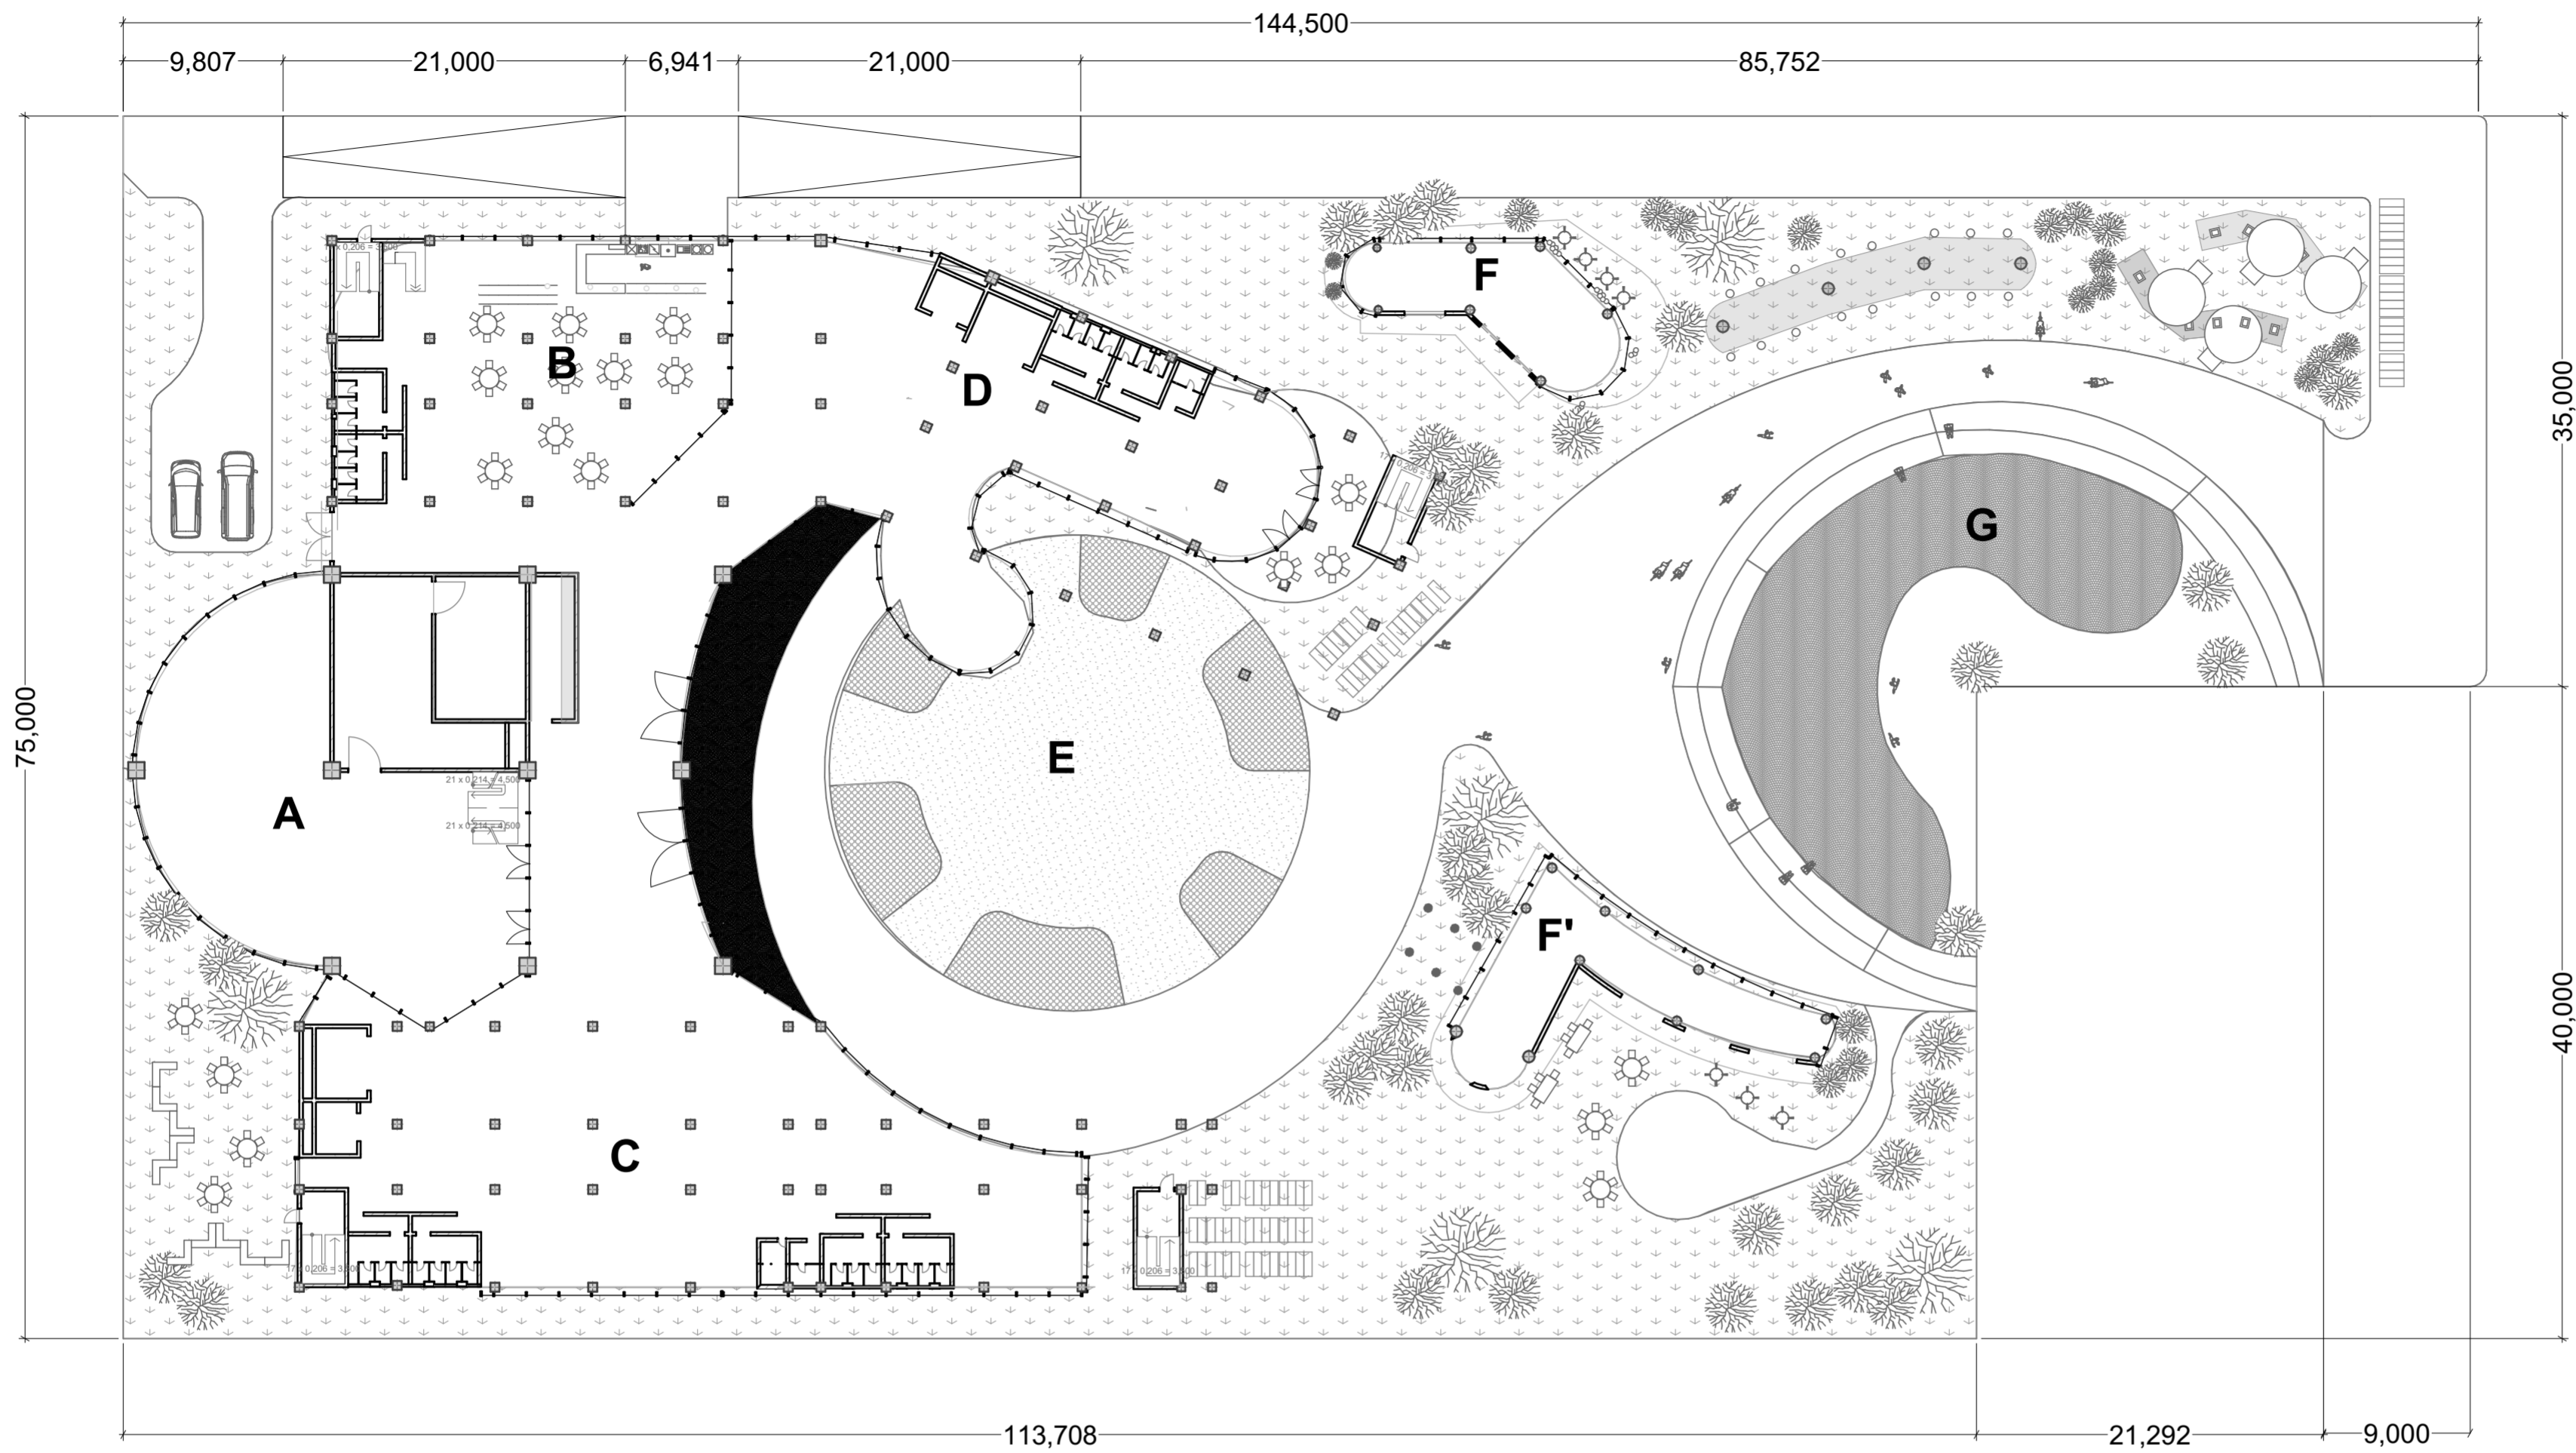



- A MAIN BUILDING + PUBLIC LIBRARY + ADMIN
- B MAIN BUILDING CAFETERIA
- C COMMUNAL + COWORK SPACE I
- D COMMUNAL SPACE

- E CENTRAL PAK
- F OUTDOOR COWORK I
- F' OUTDOOR COWORK II
- G COMMUNAL SPACE (POND)

SITE AREA : 9600 M2
BUILDING AREA : 2730 M2

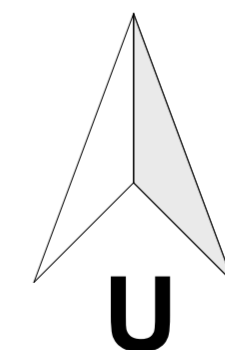

SITEPLAN
1:350

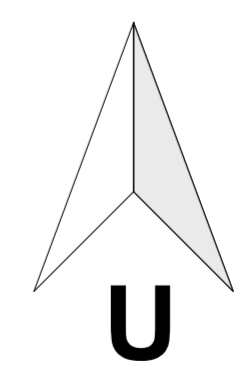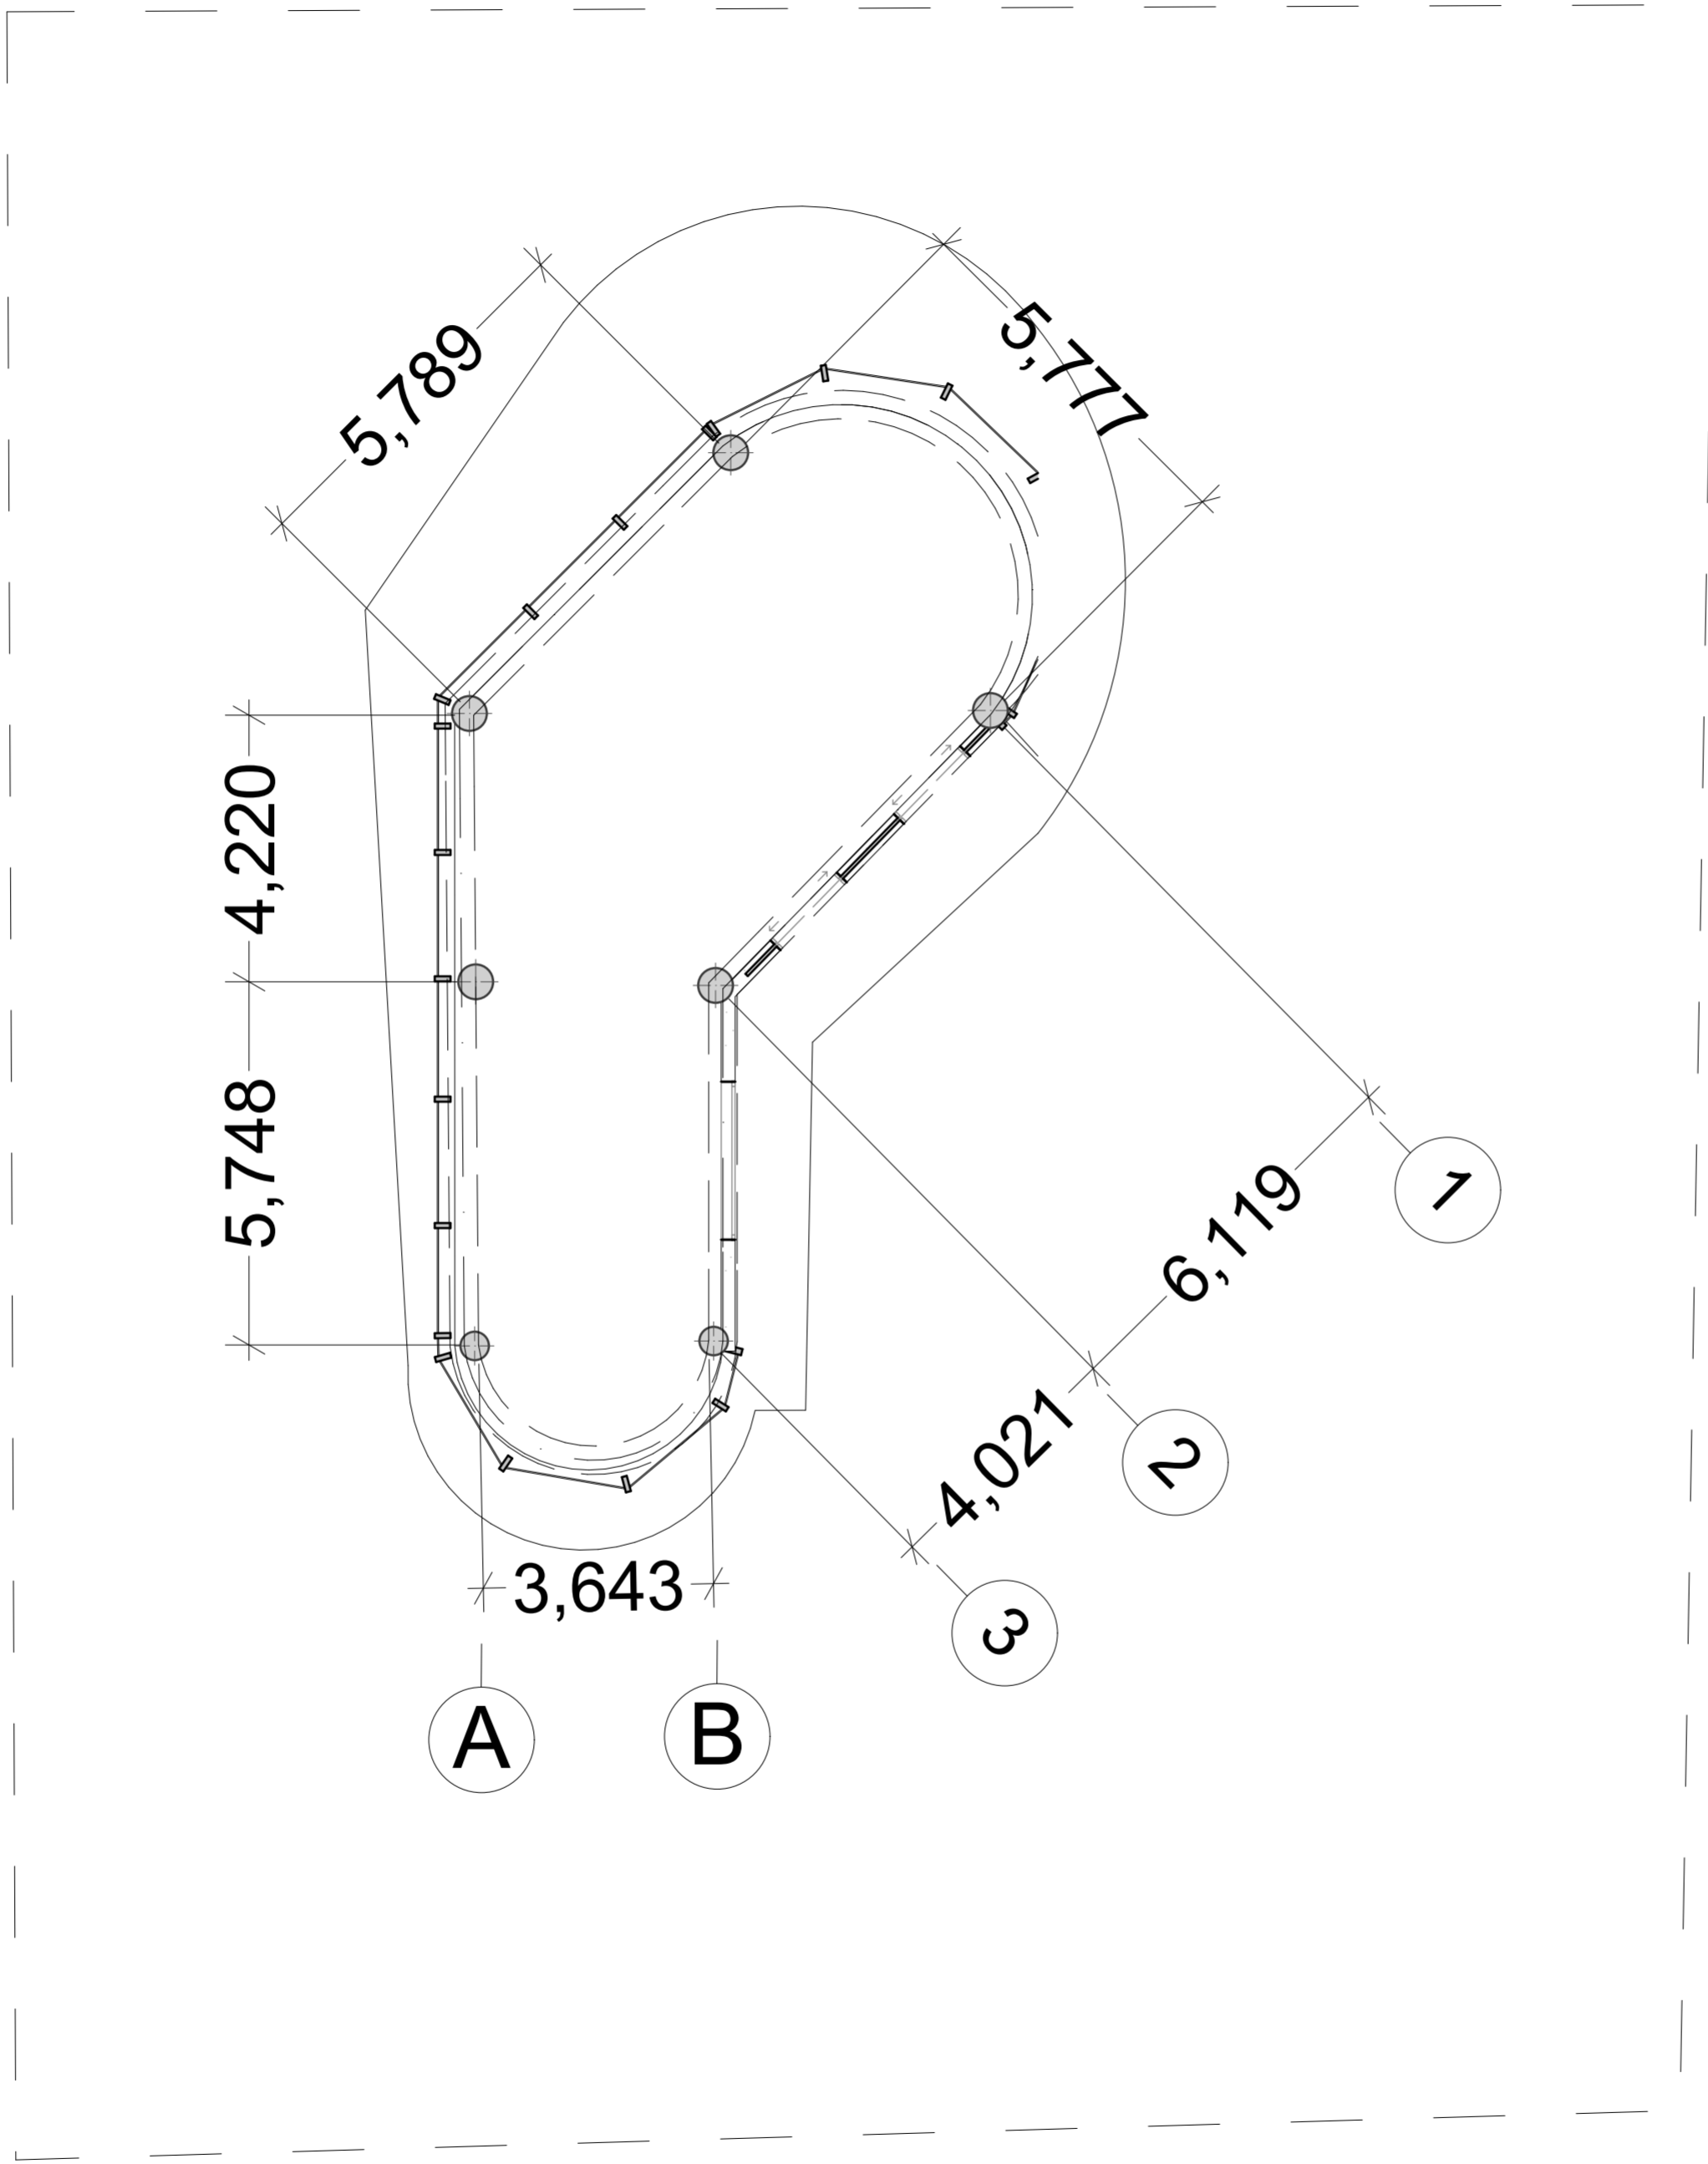

DEPARTEMEN ARSITEKTUR
FAKULTAS TEKNIK SIPIL &
PERENCANAAN
UNIVERSITAS ISLAM INDONESIA

PROYEK AKHIR SARJANA

ASRAMA INKLUSIF
MAHASISWA
BABARSARI DEPOK SLEMAN
*LIVING COMMUNAL SPACE DENGAN
PENDEKATAN CPTED DALAM MENGATASI
INTERVENSI DARI LUAR DAN INFILTRASI DARI
DALAM BANGUNAN*

LOKASI

BABARSARI, DEPOK, SLEMAN

NAMA & NIM

Fauzan Meidhy Akbar
13512058

PEMBIMBING

Ir. Ahmad Saifudin
Muttaqi, MT., IAI., AA

PENGUJI


Ir. Suparwoko

JUDUL	SKALA
DENAH COWORKING #1	1:100

KETERANGAN

TANGGAL

HAL	LEMBAR

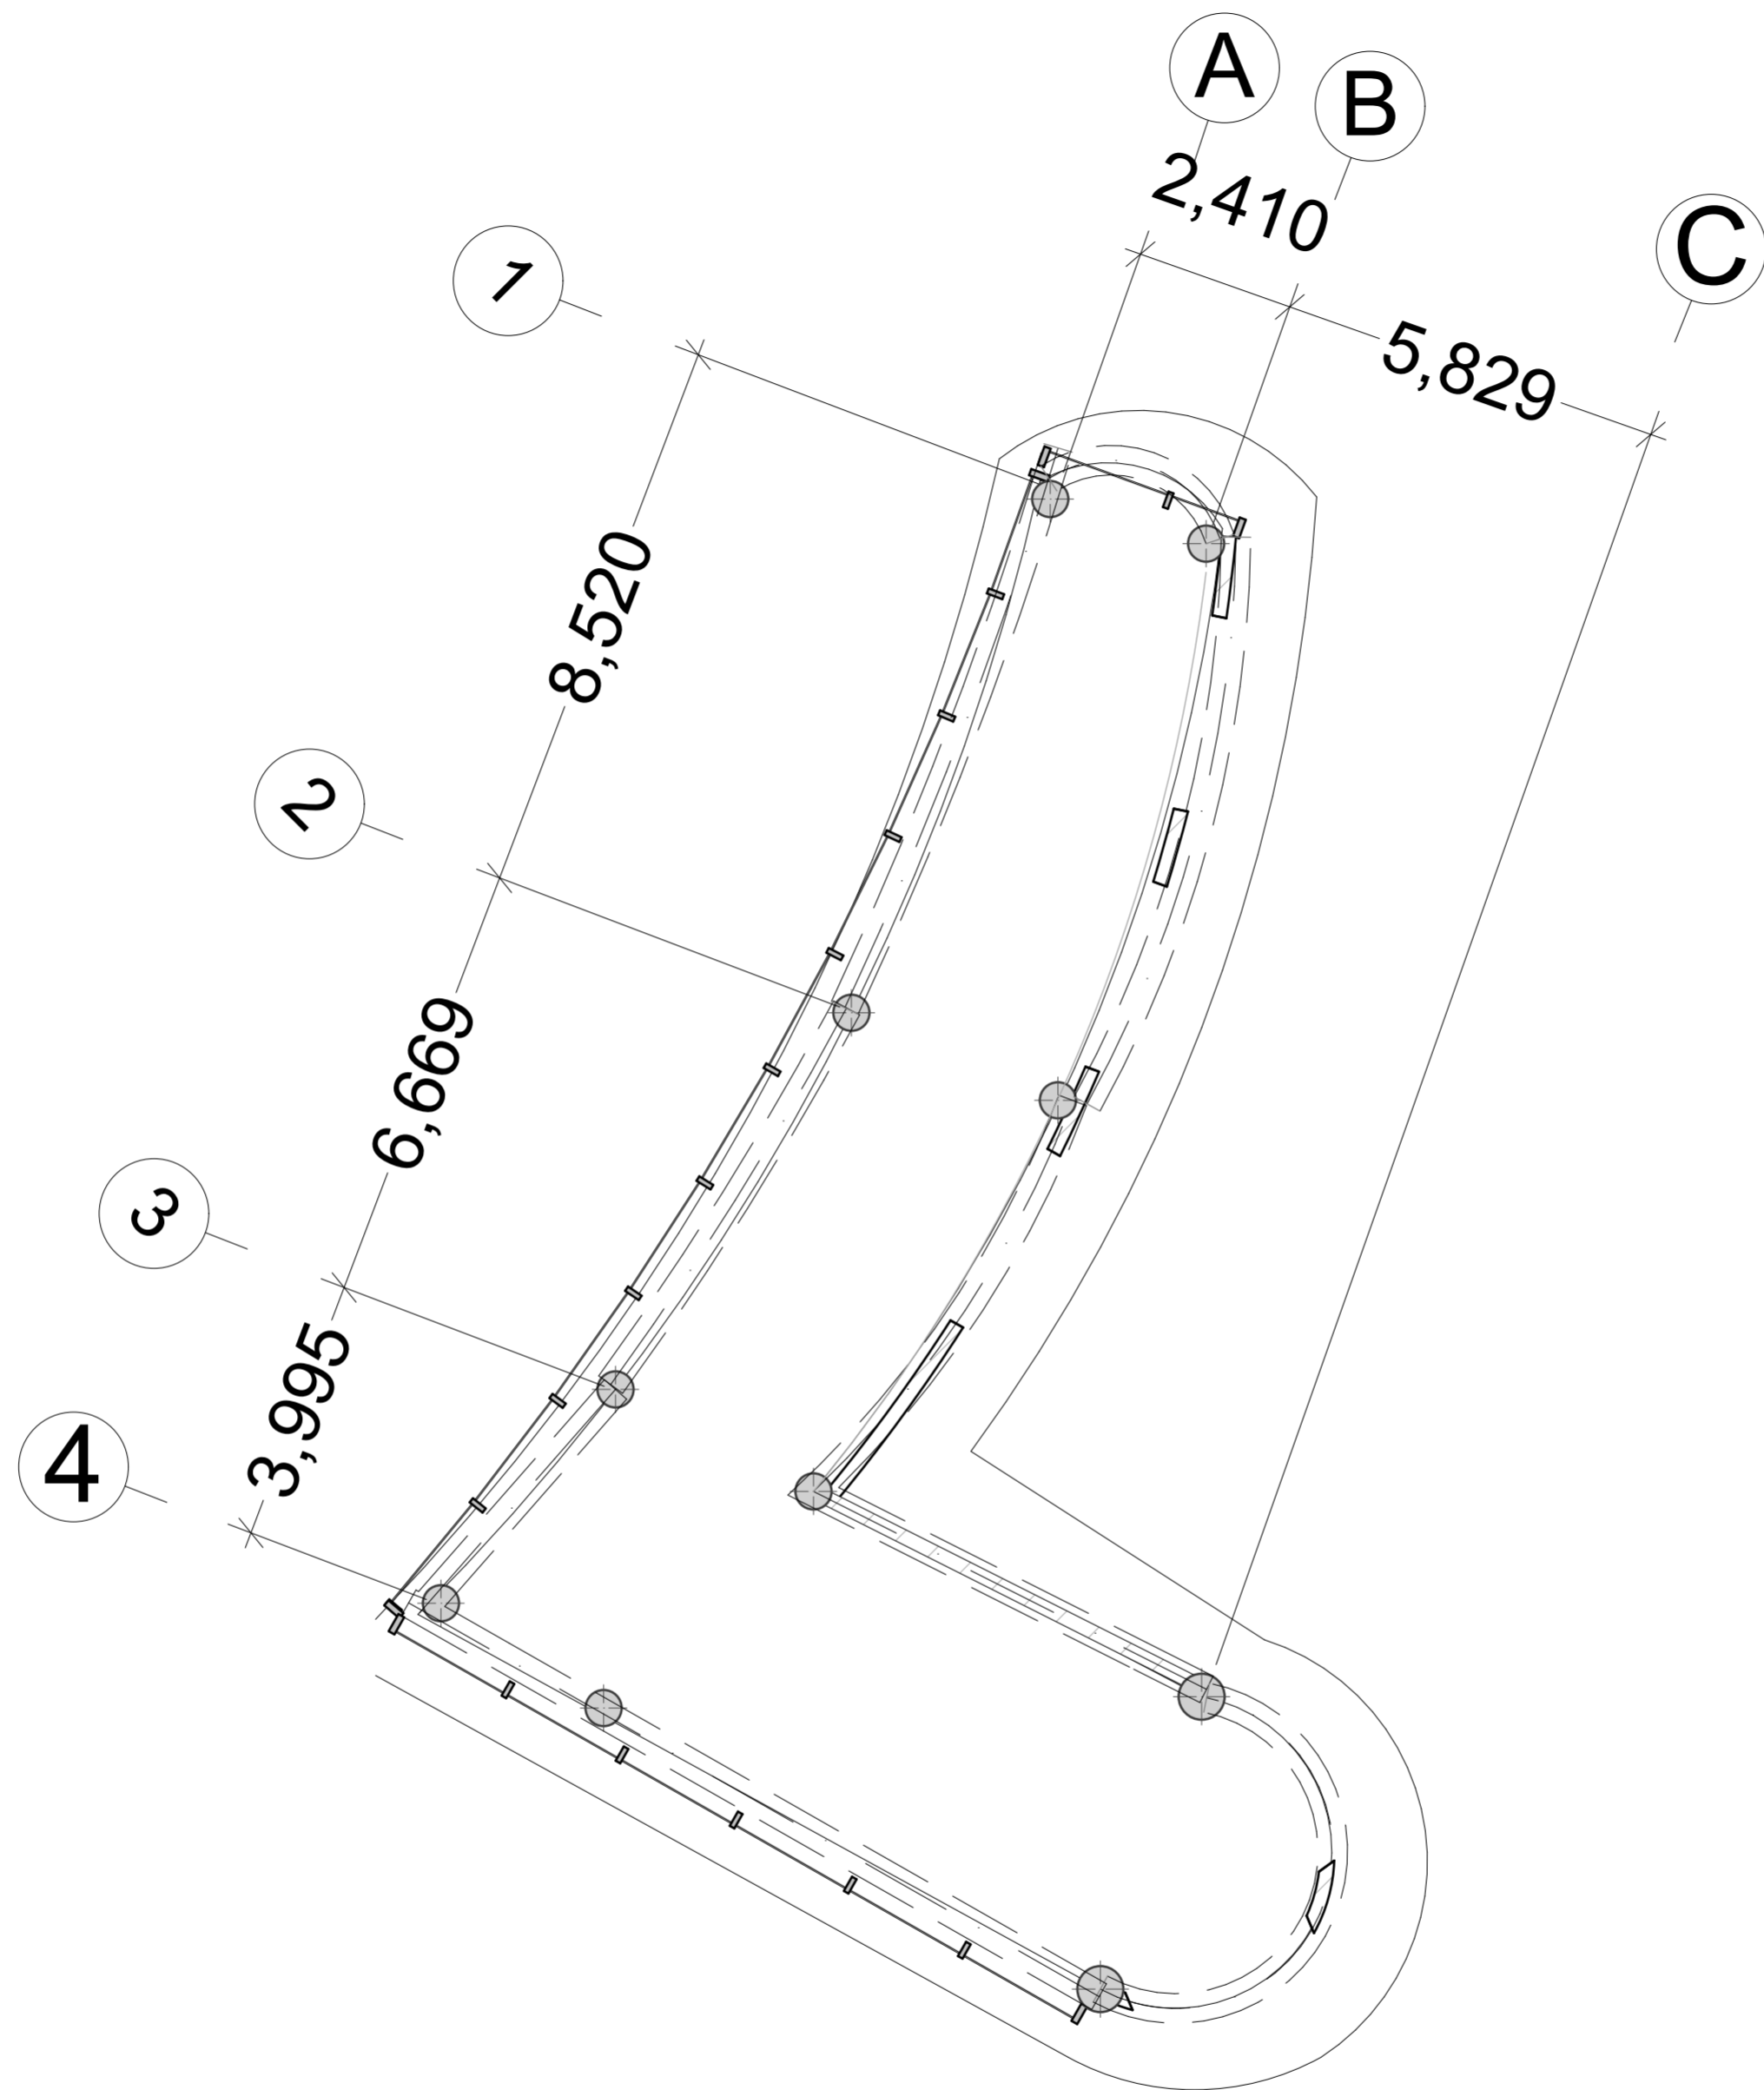

DEPARTEMEN ARSITEKTUR
FAKULTAS TEKNIK SIPIL &
PERENCANAAN
UNIVERSITAS ISLAM INDONESIA

PROYEK AKHIR SARJANA

ASRAMA INKLUSIF
MAHASISWA
BABARSARI DEPOK SLEMAN

LIVING COMMUNAL SPACE DENGAN
PENDEKATAN CPTED DALAM MENGATASI
INTERVENSI DARI LUAR DAN INFILTRASI DARI
DALAM BANGUNAN

LOKASI

BABARSARI, DEPOK, SLEMAN

NAMA & NIM

Fauzan Meidhy Akbar

13512058

PEMBIMBING

Ir. Ahmad Saifudin
Muttaqi, MT., IAI., AA

PENGUJI

Ir. Suparwoko

JUDUL SKALA

DENAH COWORKING
#2


1:100

KETERANGAN

TANGGAL

HAL

LEMBAR

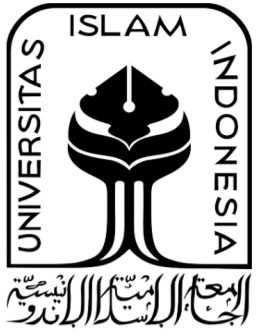

DEPARTEMEN ARSITEKTUR
FAKULTAS TEKNIK SIPIL &
PERENCANAAN
UNIVERSITAS ISLAM INDONESIA

PROYEK AKHIR SARJANA

ASRAMA INKLUSIF
MAHASISWA
BABARSARI DEPOK SLEMAN

LIVING COMMUNAL SPACE DENGAN
PENDEKATAN CPTED DALAM MENGATASI
INTERVENSI DARI LUAR DAN INFILTRASI DARI
DALAM BANGUNAN

LOKASI

BABARSARI, DEPOK, SLEMAN

NAMA & NIM

Fauzan Meidhy Akbar
13512058

PEMBIMBING

Ir. Ahmad Saifudin
Muttaqi, MT., IAI., AA

PENGUJI

Ir. Suparwoko



JUDUL	SKALA
-------	-------

Denah Basement	1:250
-------------------	-------


KETERANGAN

TANGGAL

HAL	LEMBAR
-----	--------

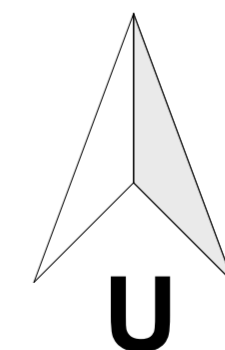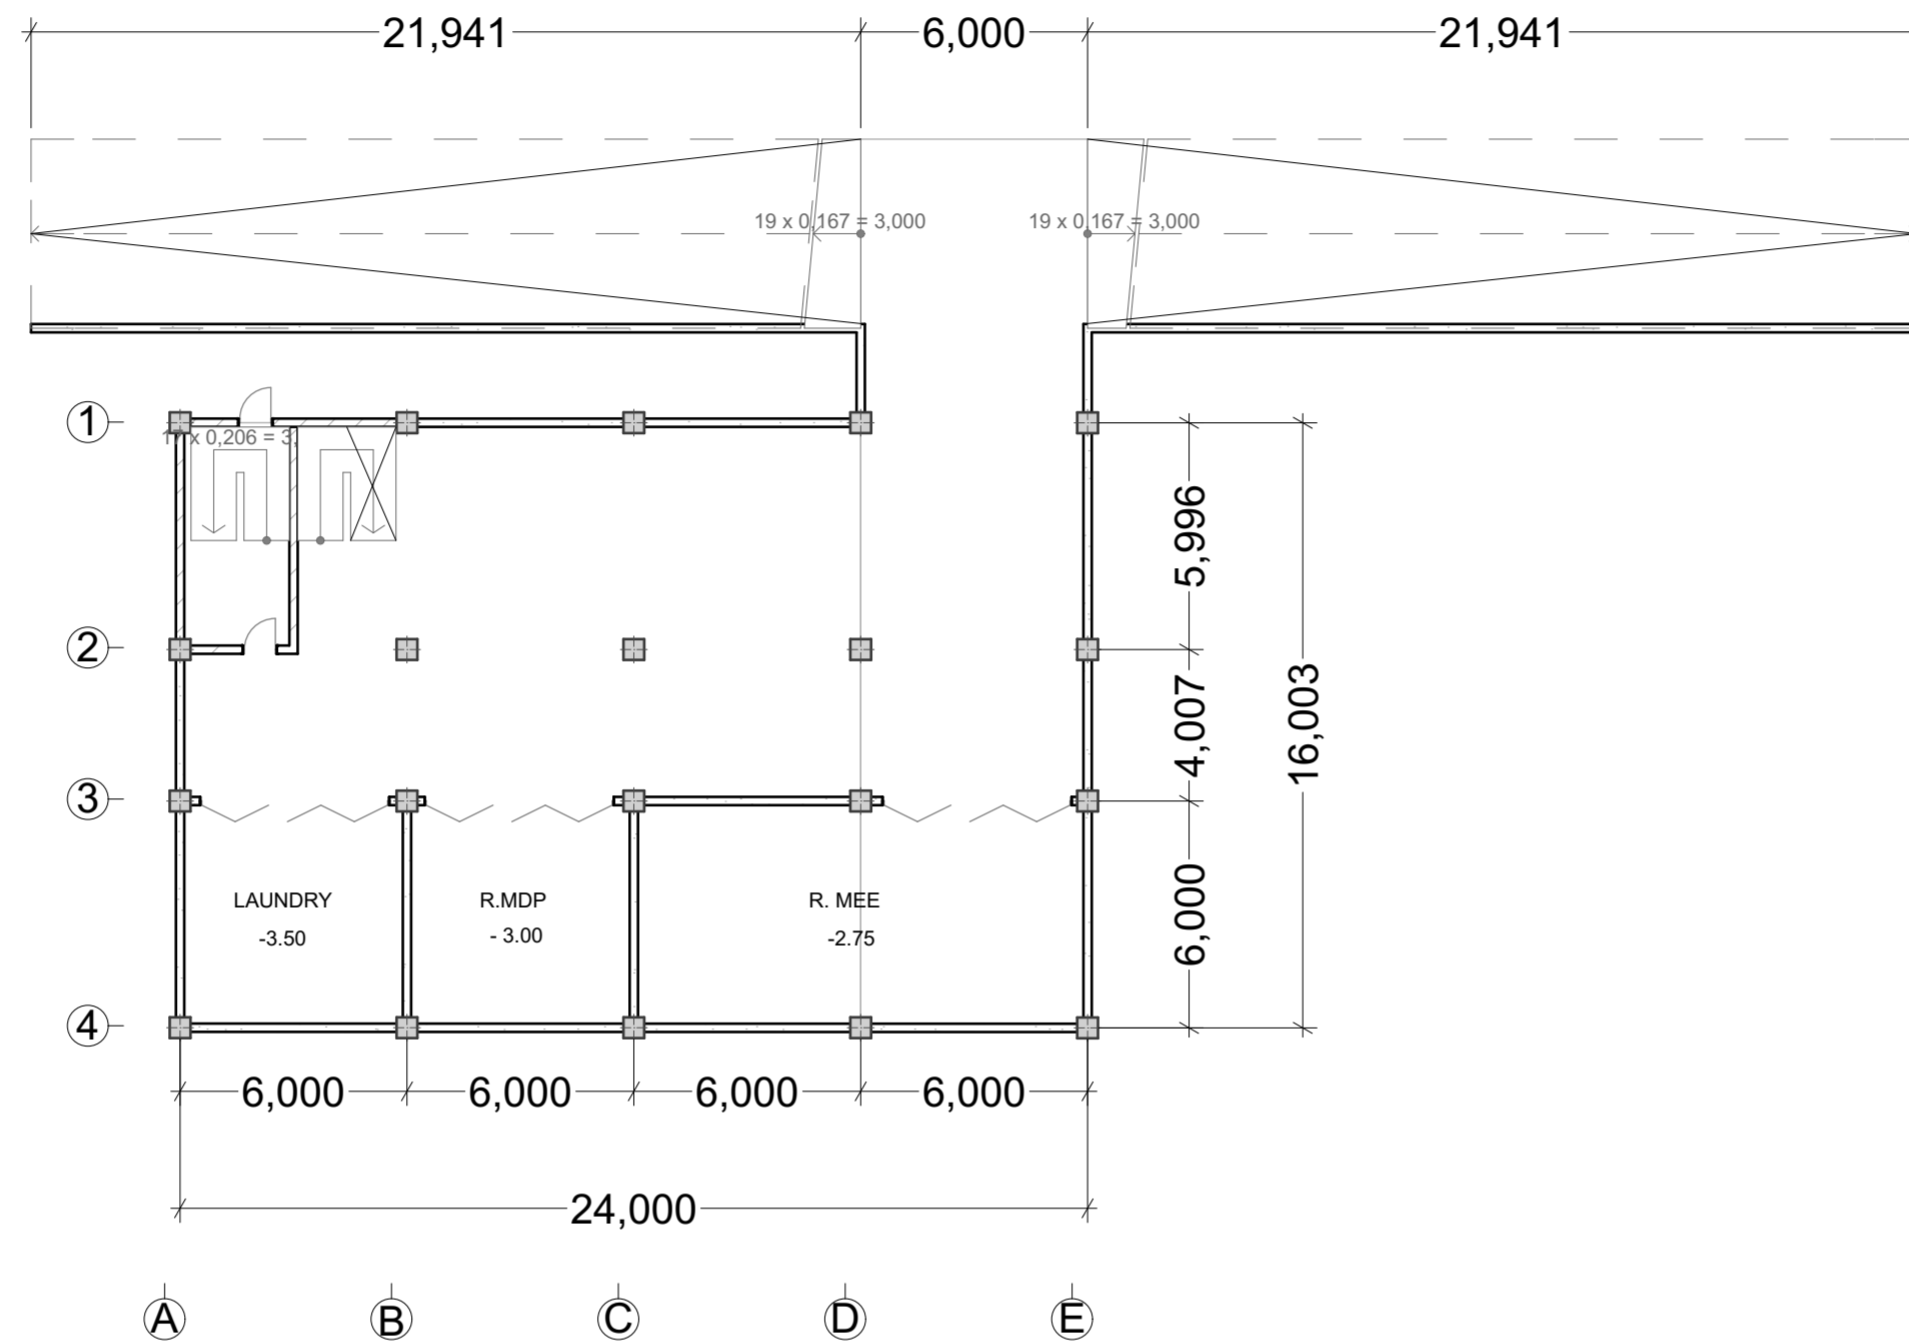

Denah Basement
1:250

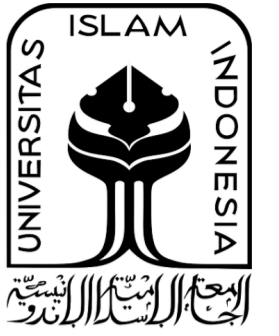

DEPARTEMEN ARSITEKTUR
FAKULTAS TEKNIK SIPIL &
PERENCANAAN
UNIVERSITAS ISLAM INDONESIA

PROYEK AKHIR SARJANA

ASRAMA INKLUSIF
MAHASISWA
BABARSARI DEPOK SLEMAN

LIVING COMMUNAL SPACE DENGAN
PENDEKATAN CPTED DALAM MENGATASI
INTERVENSI DARI LUAR DAN INFILTRASI DARI
DALAM BANGUNAN

LOKASI

BABARSARI, DEPOK, SLEMAN

NAMA & NIM

Fauzan Meidhy Akbar

13512058

PEMBIMBING

Ir. Ahmad Saifudin
Muttaqi, MT., IAI., AA

PENGUJI

Ir. Suparwoko


JUDUL SKALA

DENAH GF 1 : 250


KETERANGAN

TANGGAL

HAL LEMBAR

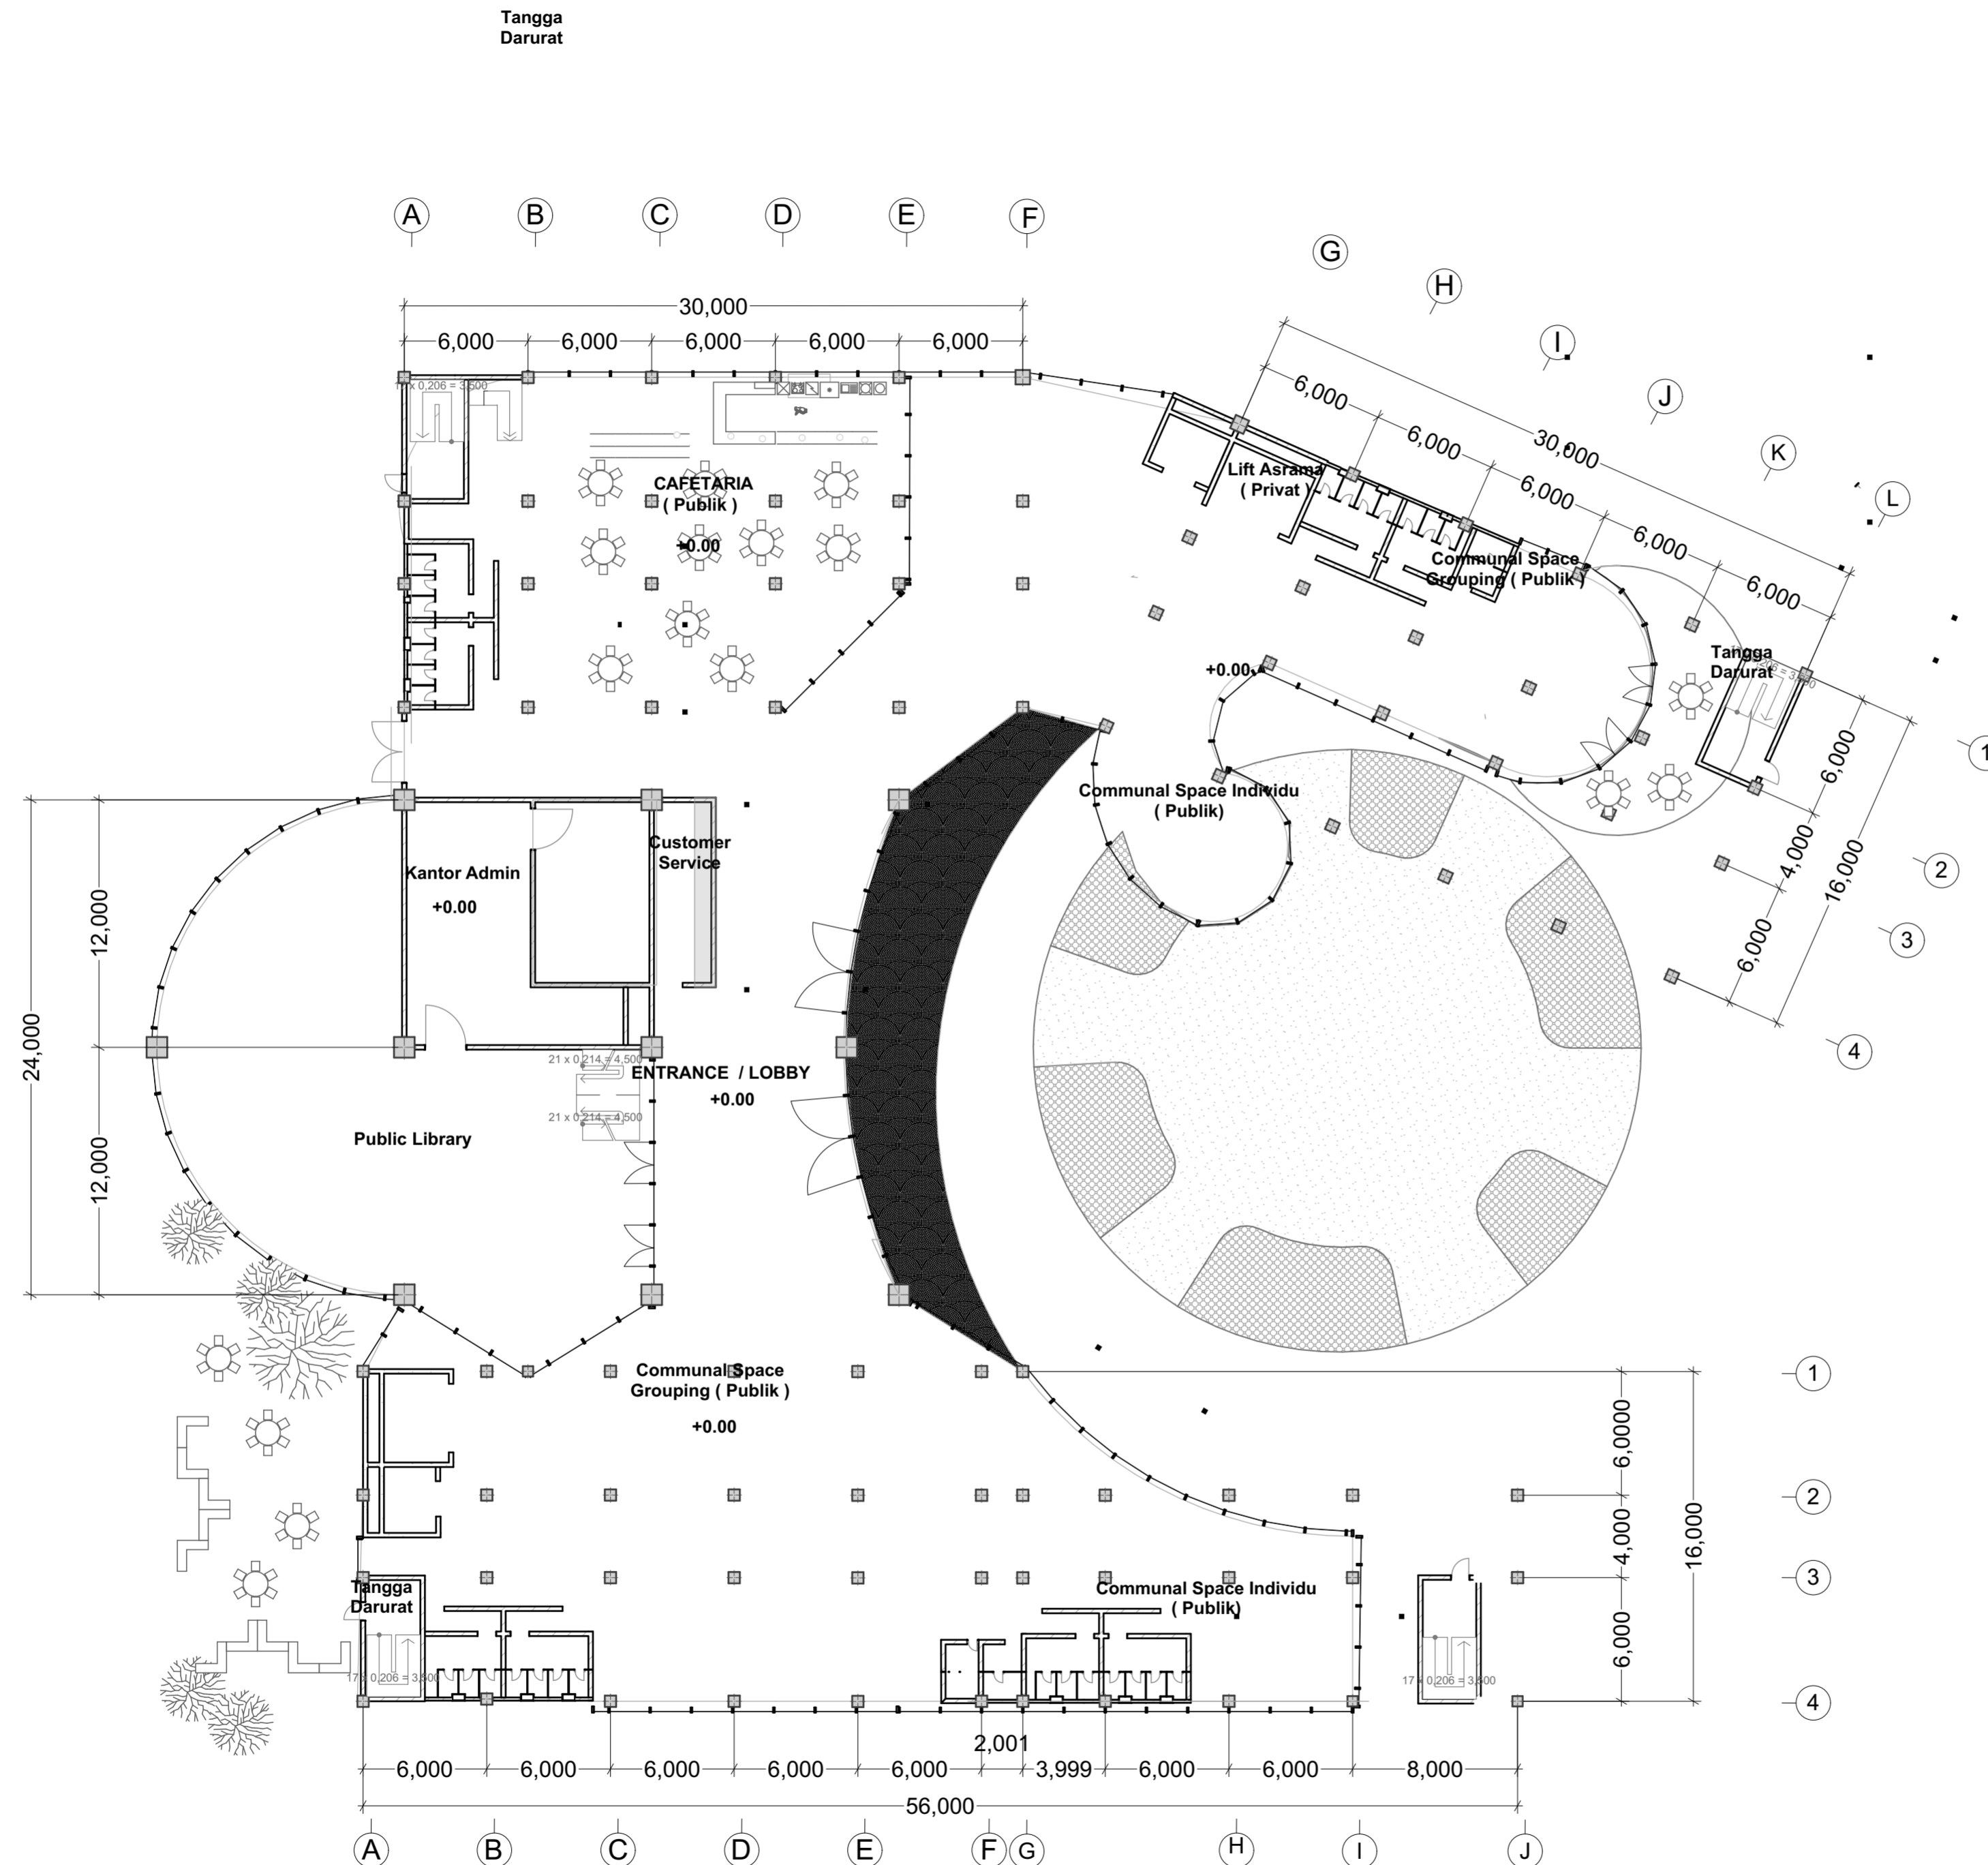

DENAH GF
1 : 250

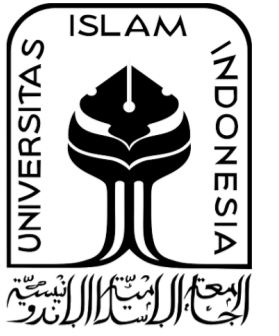

DEPARTEMEN ARSITEKTUR
FAKULTAS TEKNIK SIPIL &
PERENCANAAN
UNIVERSITAS ISLAM INDONESIA

PROYEK AKHIR SARJANA

ASRAMA INKLUSIF
MAHASISWA
BABARSARI DEPOK SLEMAN

LIVING COMMUNAL SPACE DENGAN
PENDEKATAN CPTED DALAM MENGATASI
INTERVENSI DARI LUAR DAN INFILTRASI DARI
DALAM BANGUNAN

LOKASI

BABARSARI, DEPOK, SLEMAN

NAMA & NIM

Fauzan Meidhy Akbar
13512058

PEMBIMBING

Ir. Ahmad Saifudin
Muttaqi, MT., IAI., AA

PENGUJI


Ir. Suparwoko

JUDUL	SKALA
DENAH LT.1 + ANNEX	1 : 250


KETERANGAN

TANGGAL

HAL	LEMBAR

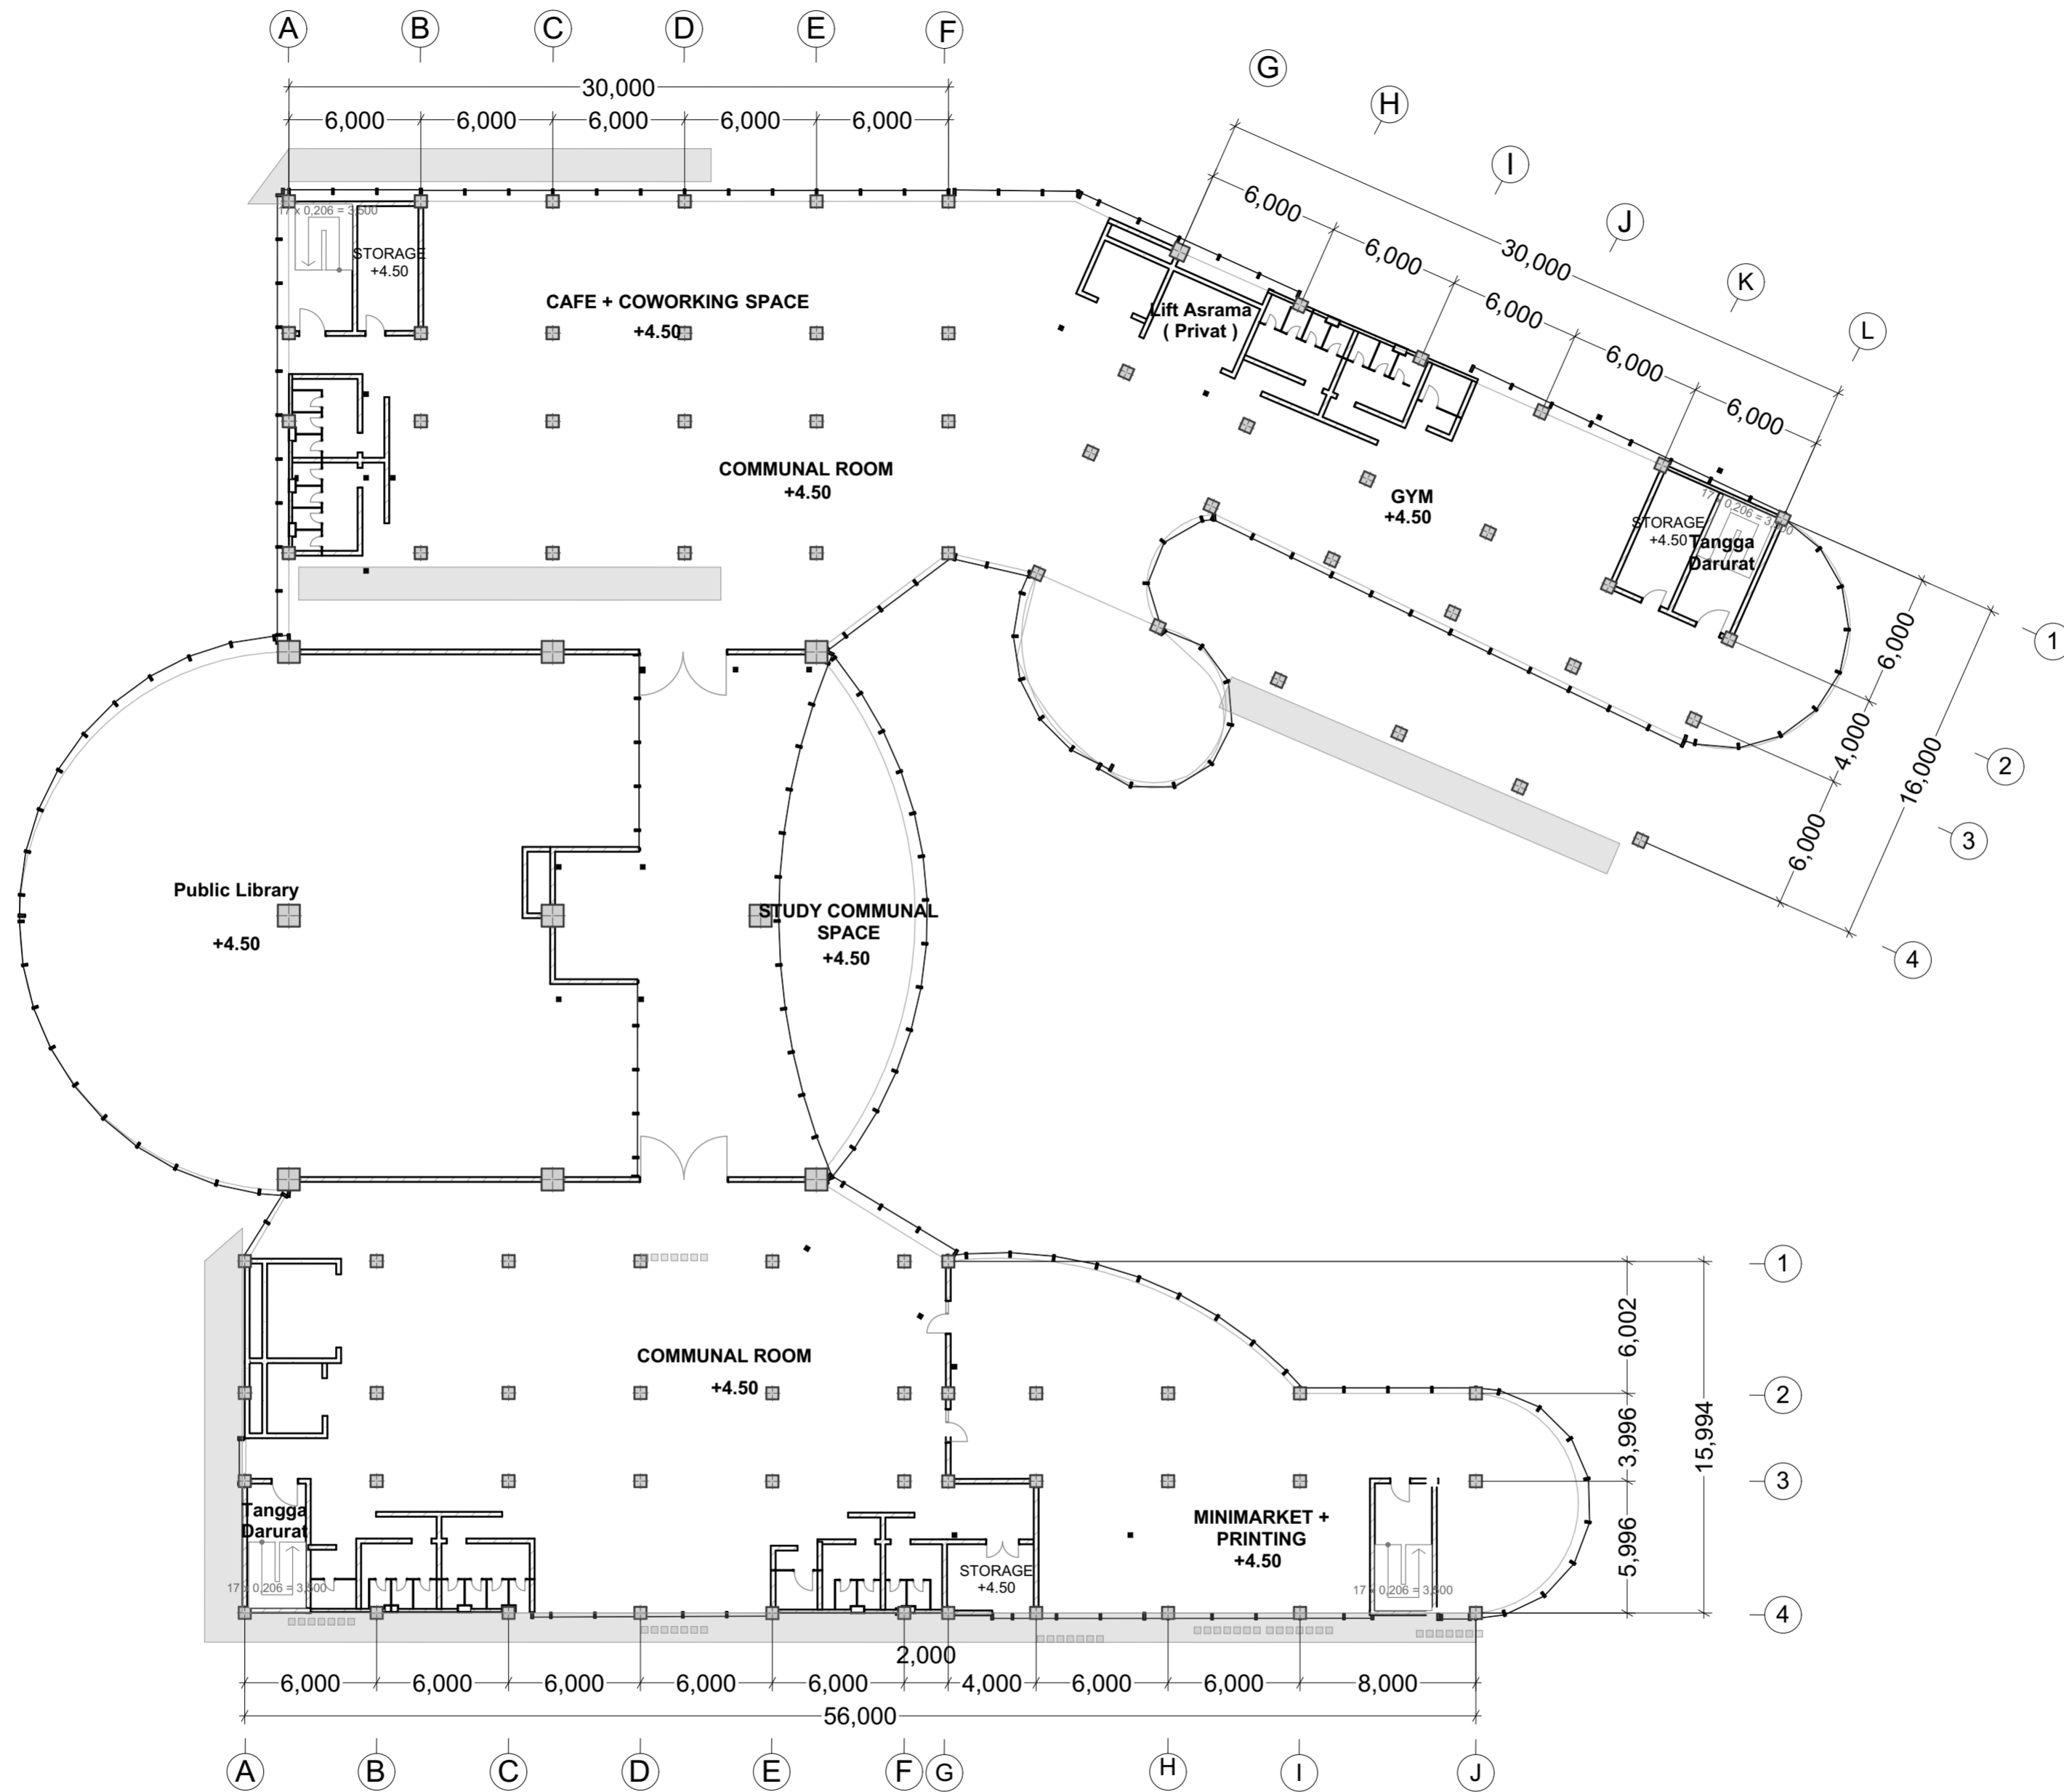

DENAH LT.1
1 : 200

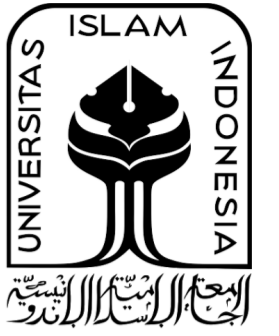

DEPARTEMEN ARSITEKTUR
FAKULTAS TEKNIK SIPIL &
PERENCANAAN
UNIVERSITAS ISLAM INDONESIA

PROYEK AKHIR SARJANA

ASRAMA INKLUSIF
MAHASISWA
BABARSARI DEPOK SLEMAN

LIVING COMMUNAL SPACE DENGAN
PENDEKATAN CPTED DALAM MENGATASI
INTERVENSI DARI LUAR DAN INFILTRASI DARI
DALAM BANGUNAN

LOKASI

BABARSARI, DEPOK, SLEMAN

NAMA & NIM

Fauzan Meidhy Akbar

13512058

PEMBIMBING

Ir. Ahmad Saifudin
Muttaqi, MT., IAI., AA

PENGUJI

Ir. Suparwoko

JUDUL

SKALA

DENAH LT
2


1 : 250

KETERANGAN


TANGGAL

HAL

LEMBAR

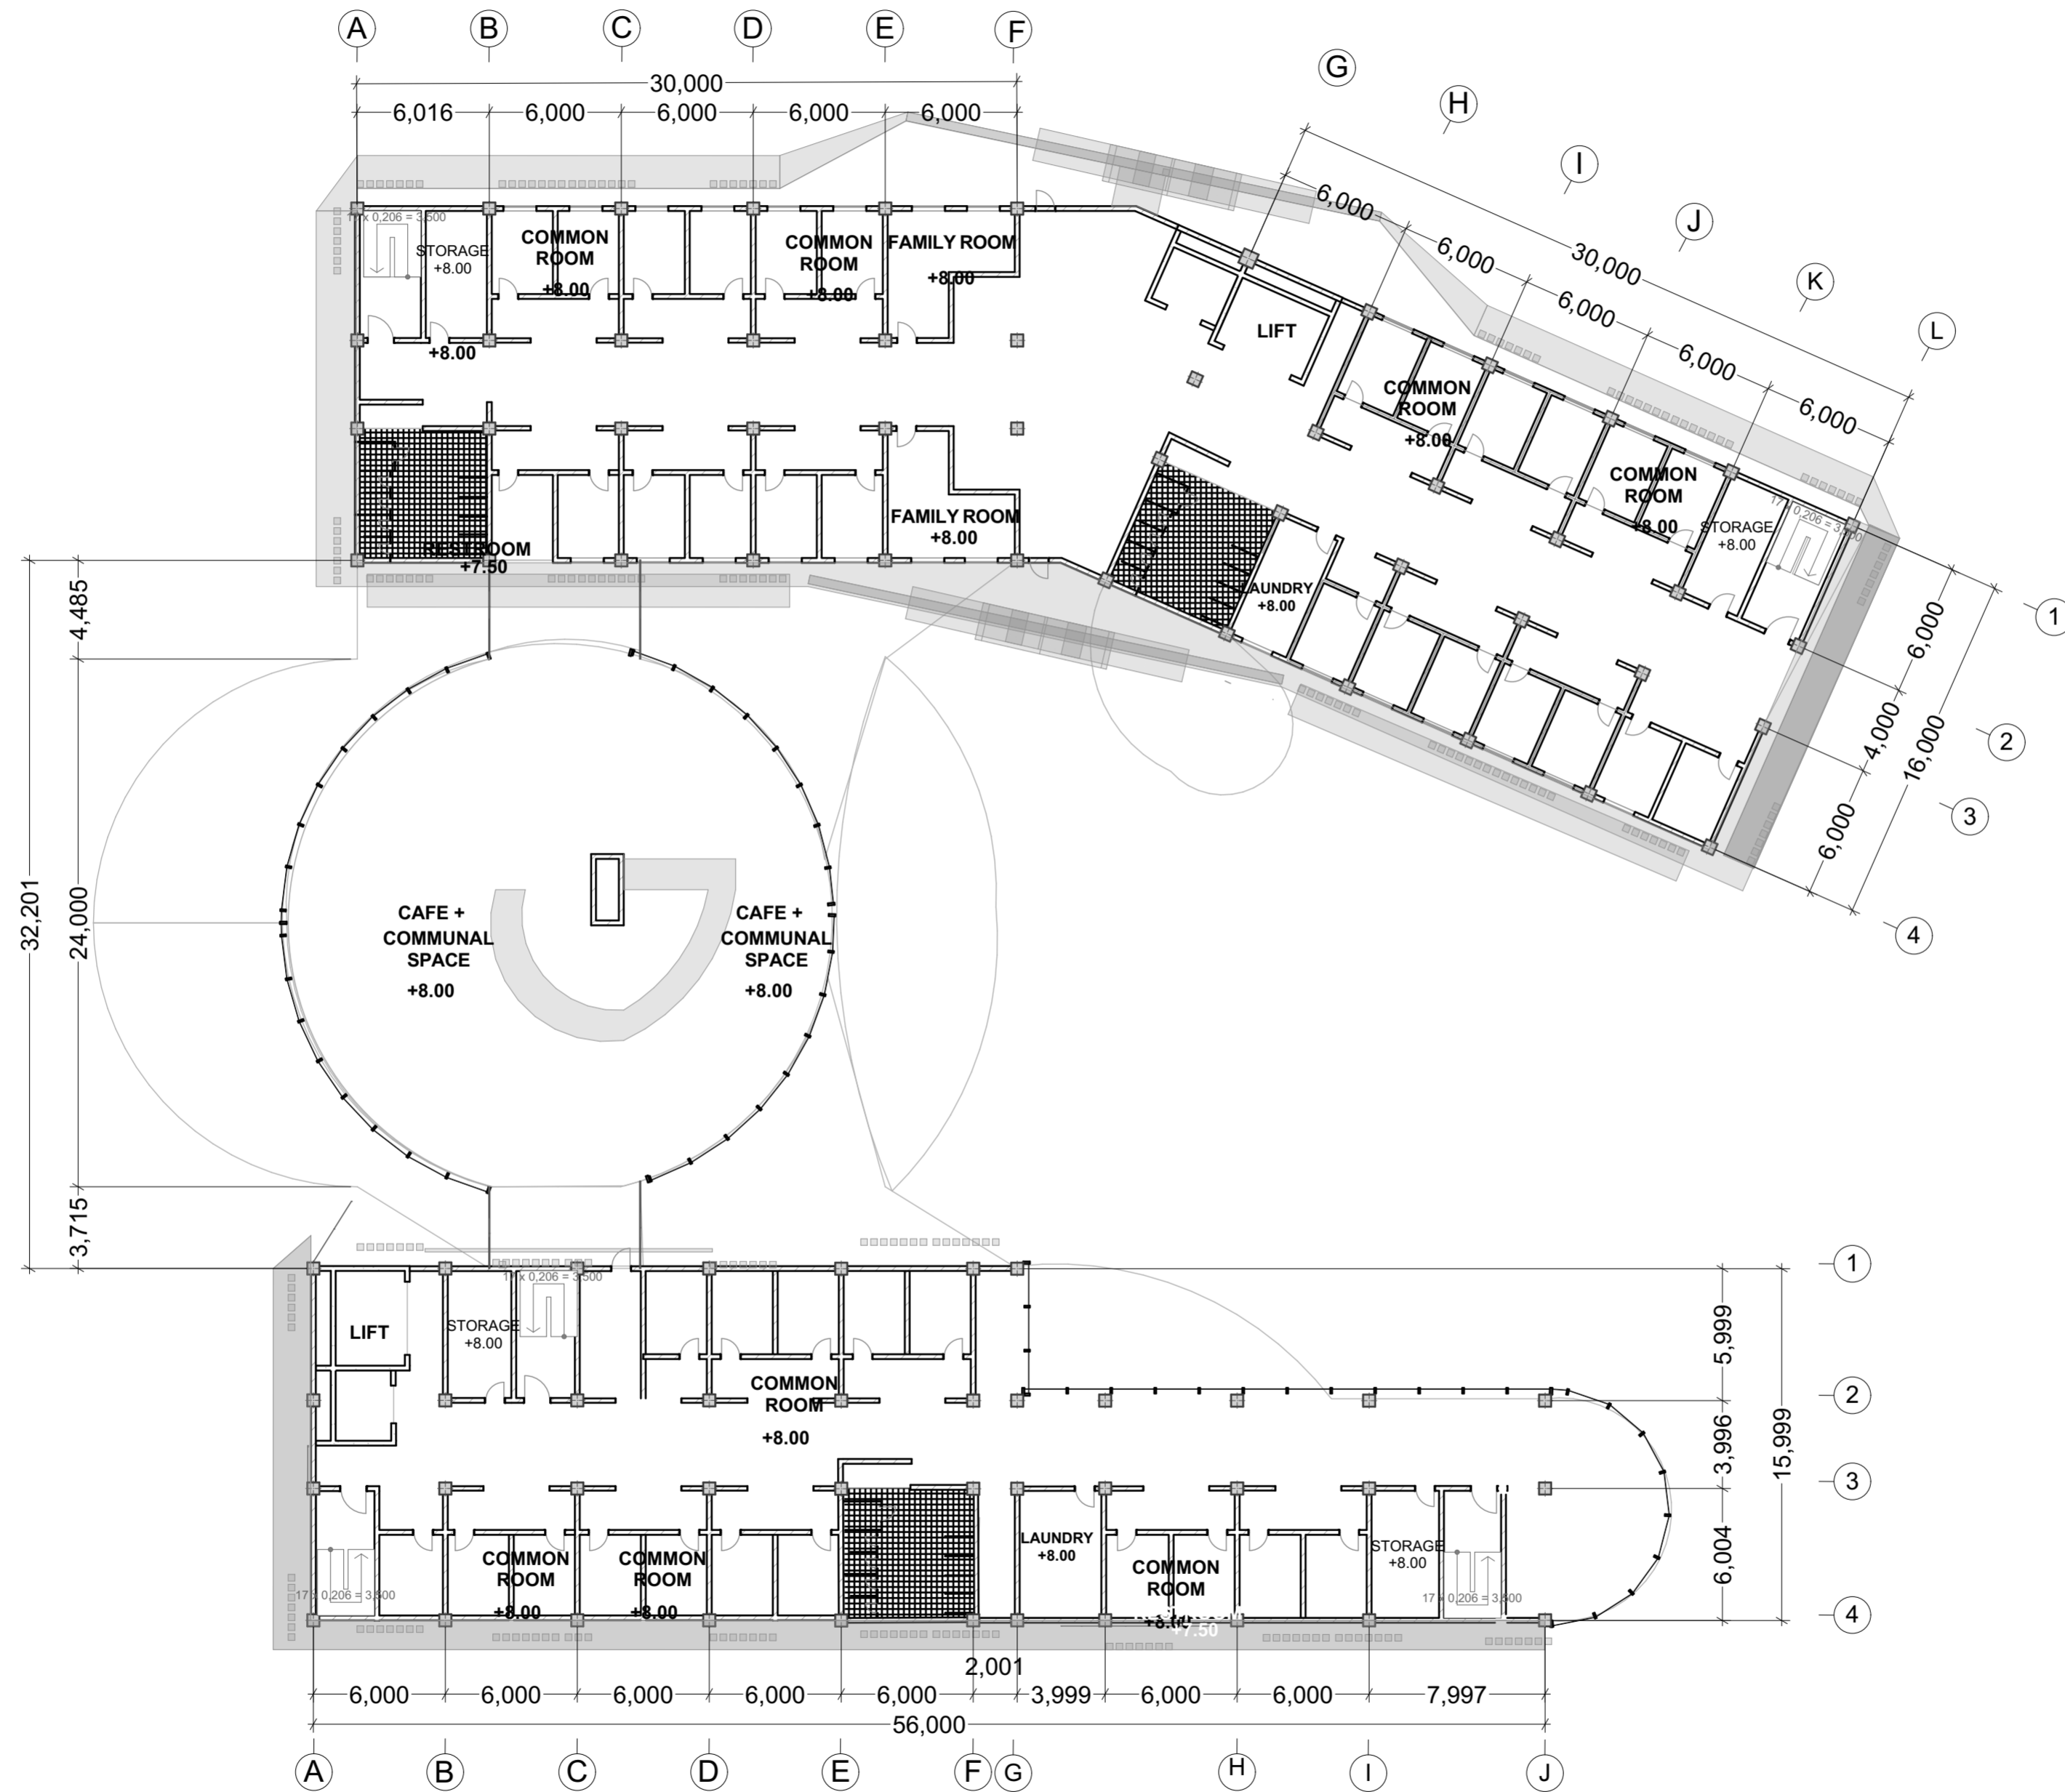

DENAH LT 2
1 : 250

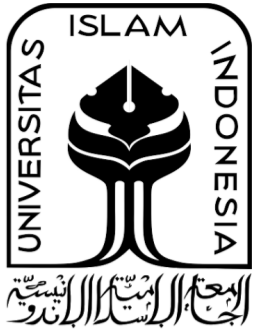

DEPARTEMEN ARSITEKTUR
FAKULTAS TEKNIK SIPIL &
PERENCANAAN
UNIVERSITAS ISLAM INDONESIA

PROYEK AKHIR SARJANA

ASRAMA INKLUSIF
MAHASISWA
BABARSARI DEPOK SLEMAN

LIVING COMMUNAL SPACE DENGAN
PENDEKATAN CPTED DALAM MENGATASI
INTERVENSI DARI LUAR DAN INFILTRASI DARI
DALAM BANGUNAN

LOKASI

BABARSARI, DEPOK, SLEMAN

NAMA & NIM

Fauzan Meidhy Akbar

13512058

PEMBIMBING

Ir. Ahmad Saifudin
Muttaqi, MT., IAI., AA

PENGUJI

Ir. Suparwoko

JUDUL

SKALA

DENAH LT 3-4
TIPIKAL




1 : 250

KETERANGAN


TANGGAL

HAL

LEMBAR

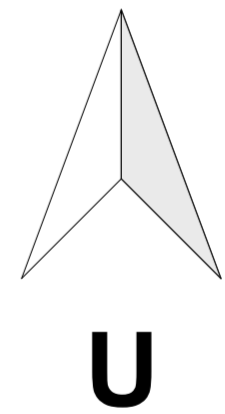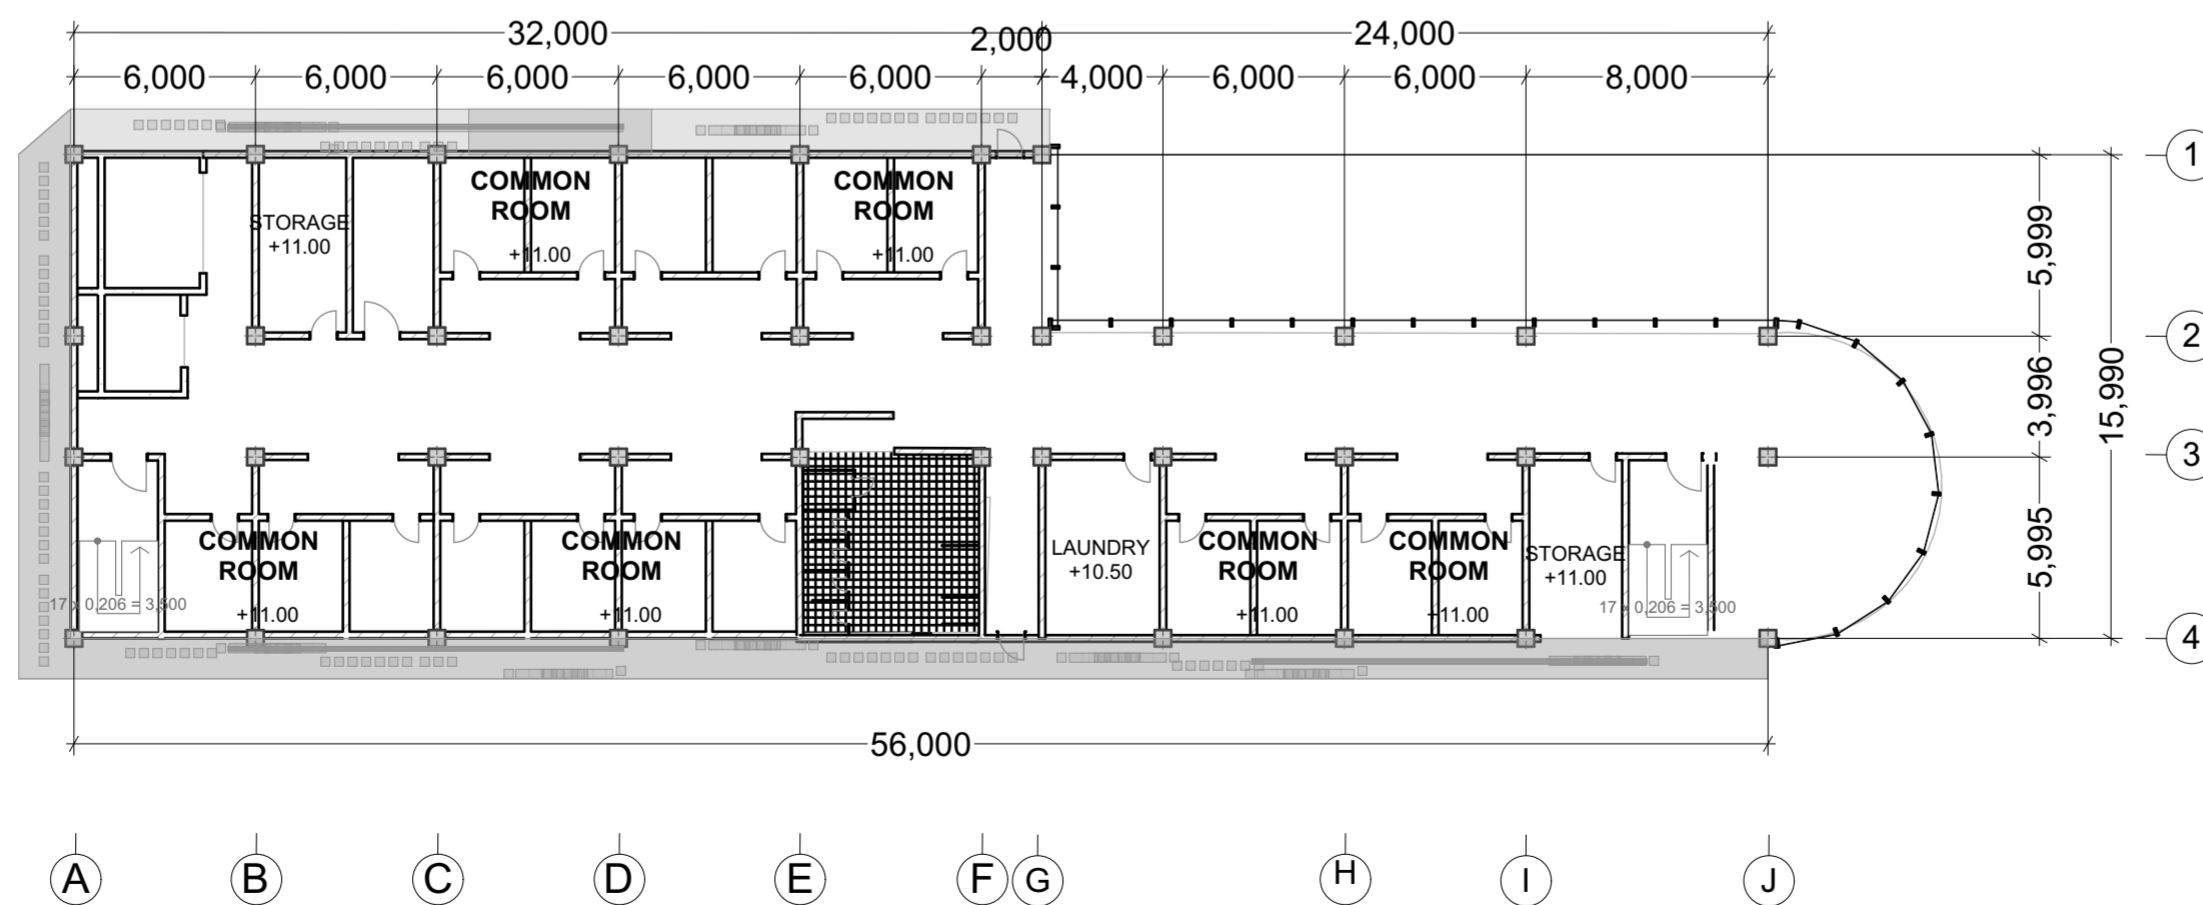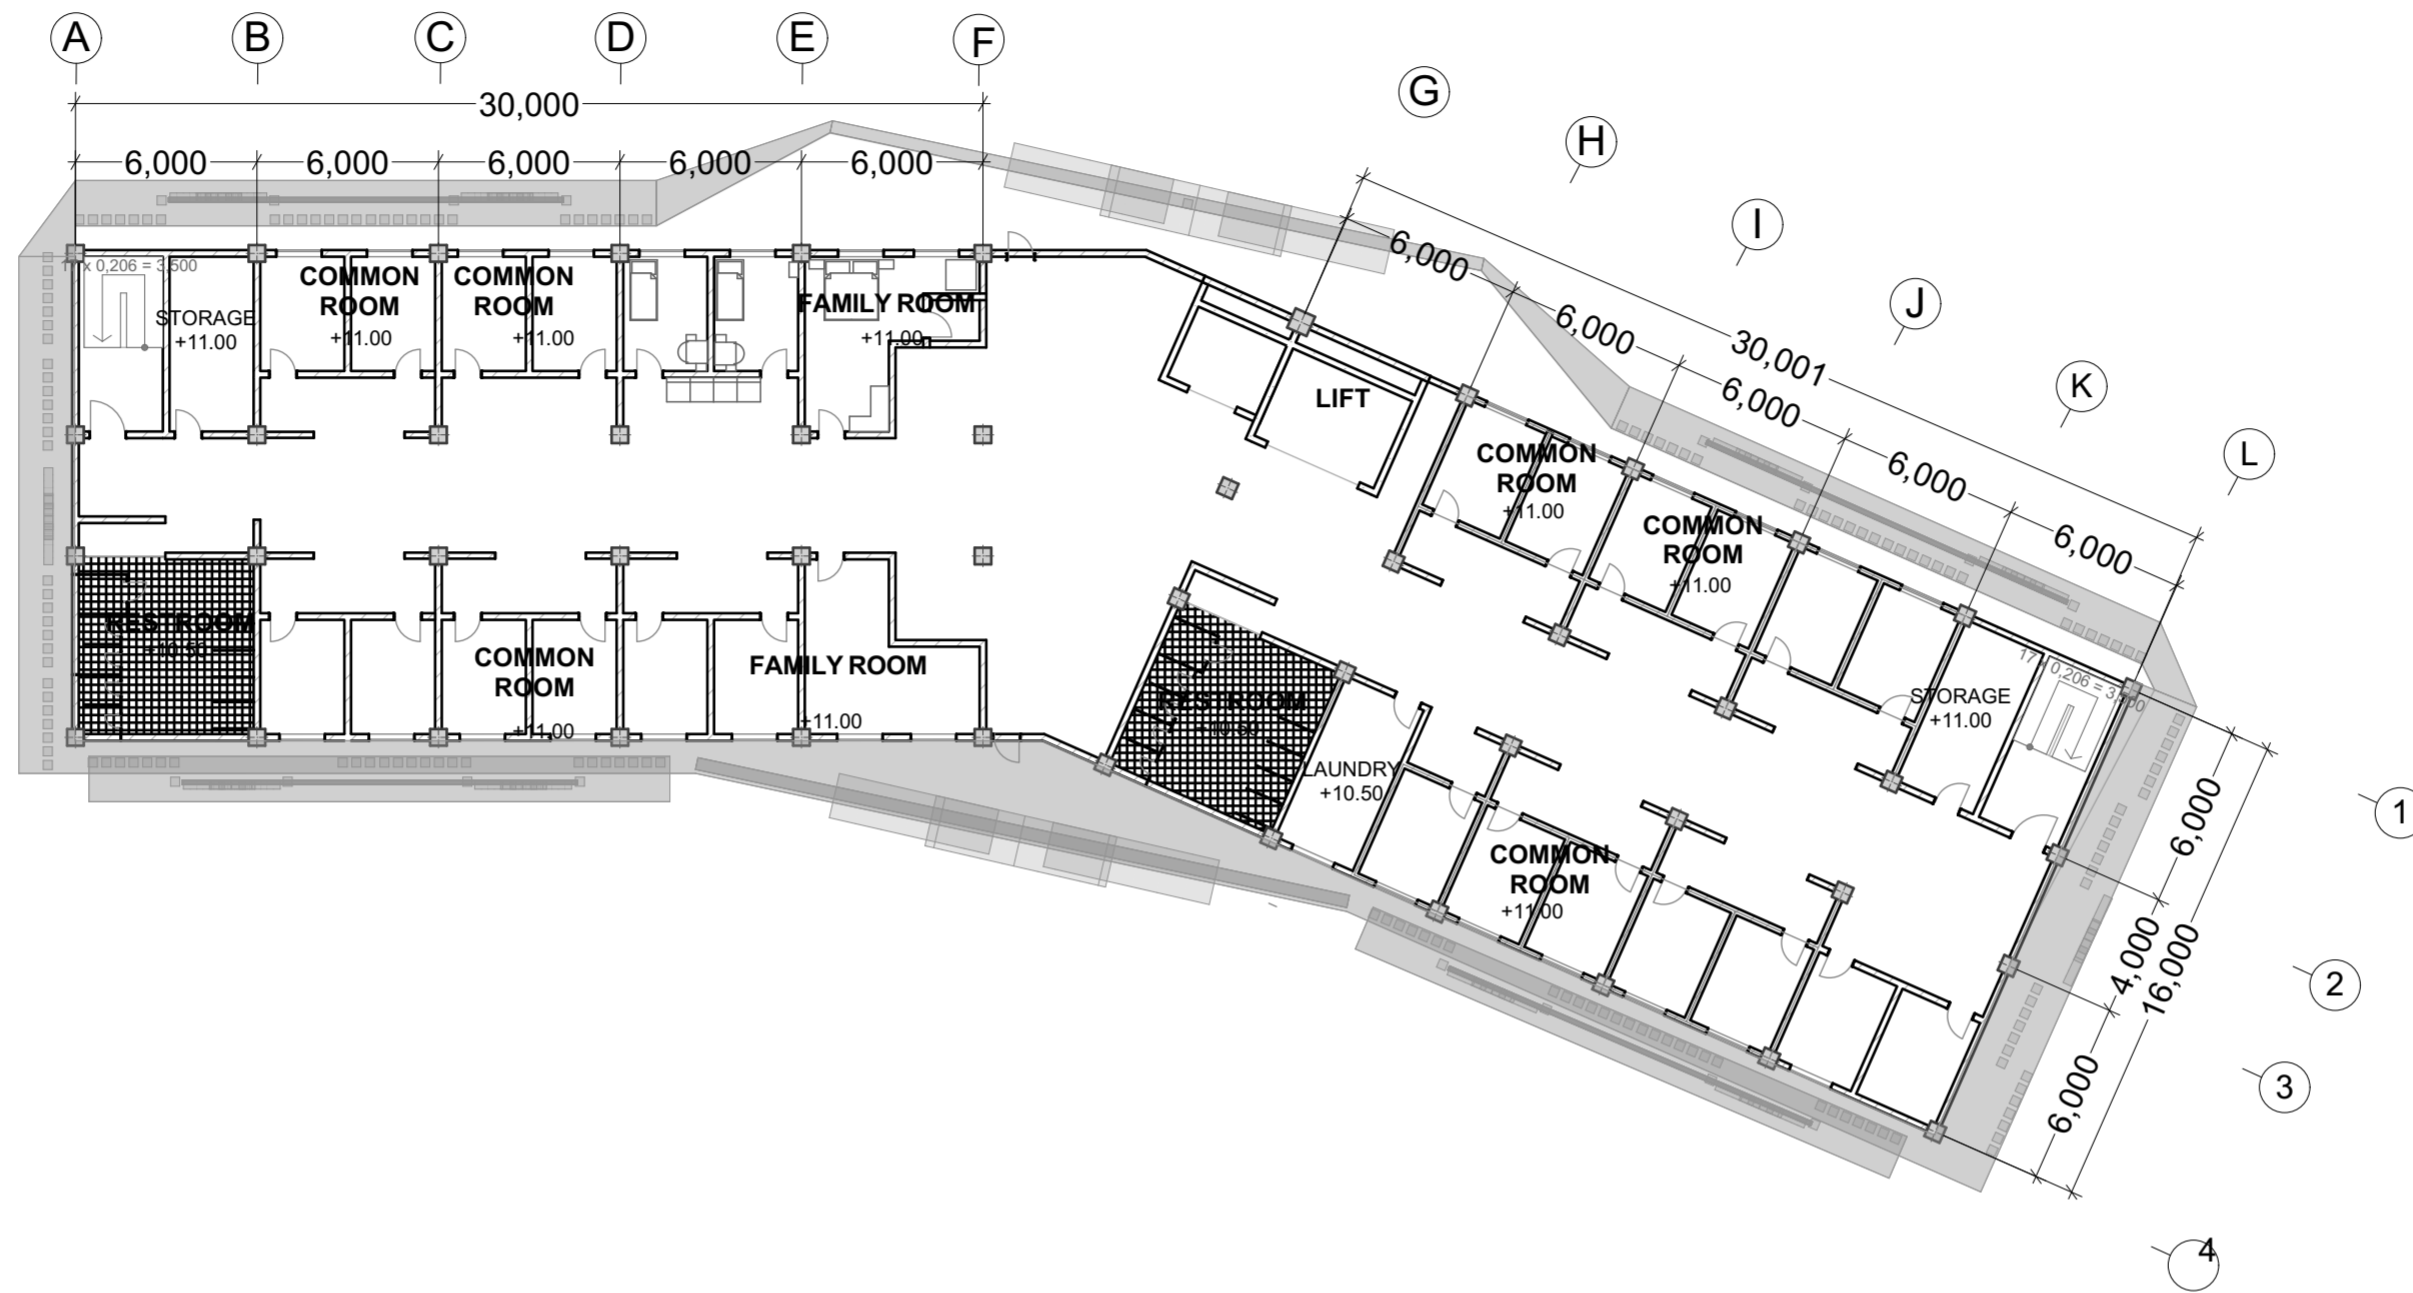

DENAH LT 3-4
TIPIKAL
1 : 250

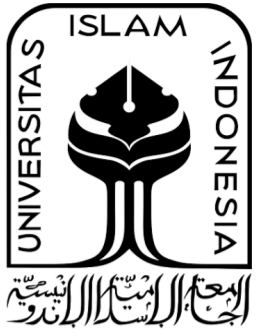

DEPARTEMEN ARSITEKTUR
FAKULTAS TEKNIK SIPIL &
PERENCANAAN
UNIVERSITAS ISLAM INDONESIA

PROYEK AKHIR SARJANA

ASRAMA INKLUSIF
MAHASISWA
BABARSARI DEPOK SLEMAN

LIVING COMMUNAL SPACE DENGAN
PENDEKATAN CPTED DALAM MENGATASI
INTERVENSI DARI LUAR DAN INFILTRASI DARI
DALAM BANGUNAN

LOKASI

BABARSARI, DEPOK, SLEMAN

NAMA & NIM

Fauzan Meidhy Akbar
13512058

PEMBIMBING

Ir. Ahmad Saifudin
Muttaqi, MT., IAI., AA

PENGUJI

Ir. Suparwoko

JUDUL	SKALA
-------	-------




ROOFTOP	1 : 250
---------	---------



KETERANGAN

■ TANGKI AIR

TANGGAL

HAL	LEMBAR
-----	--------

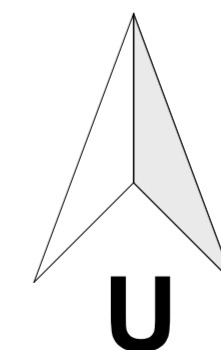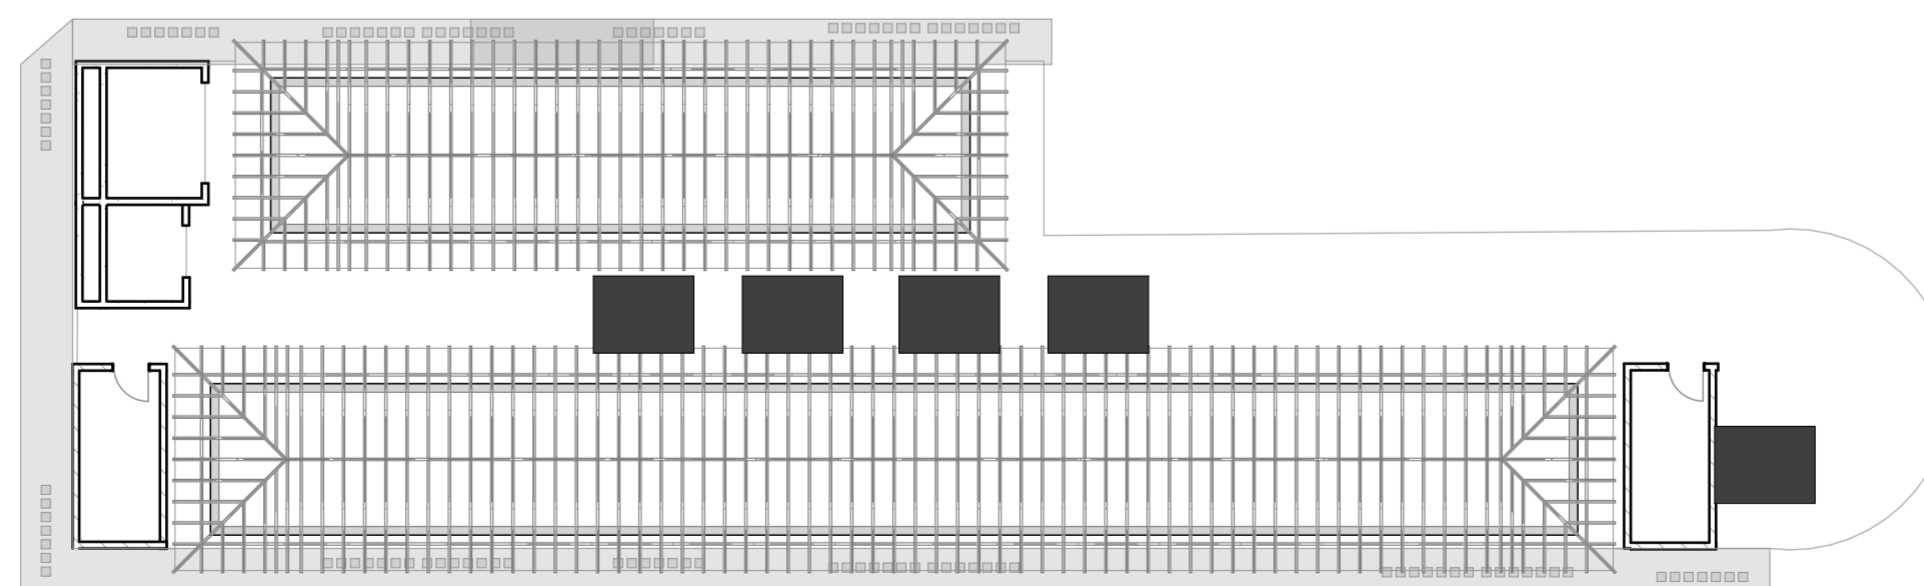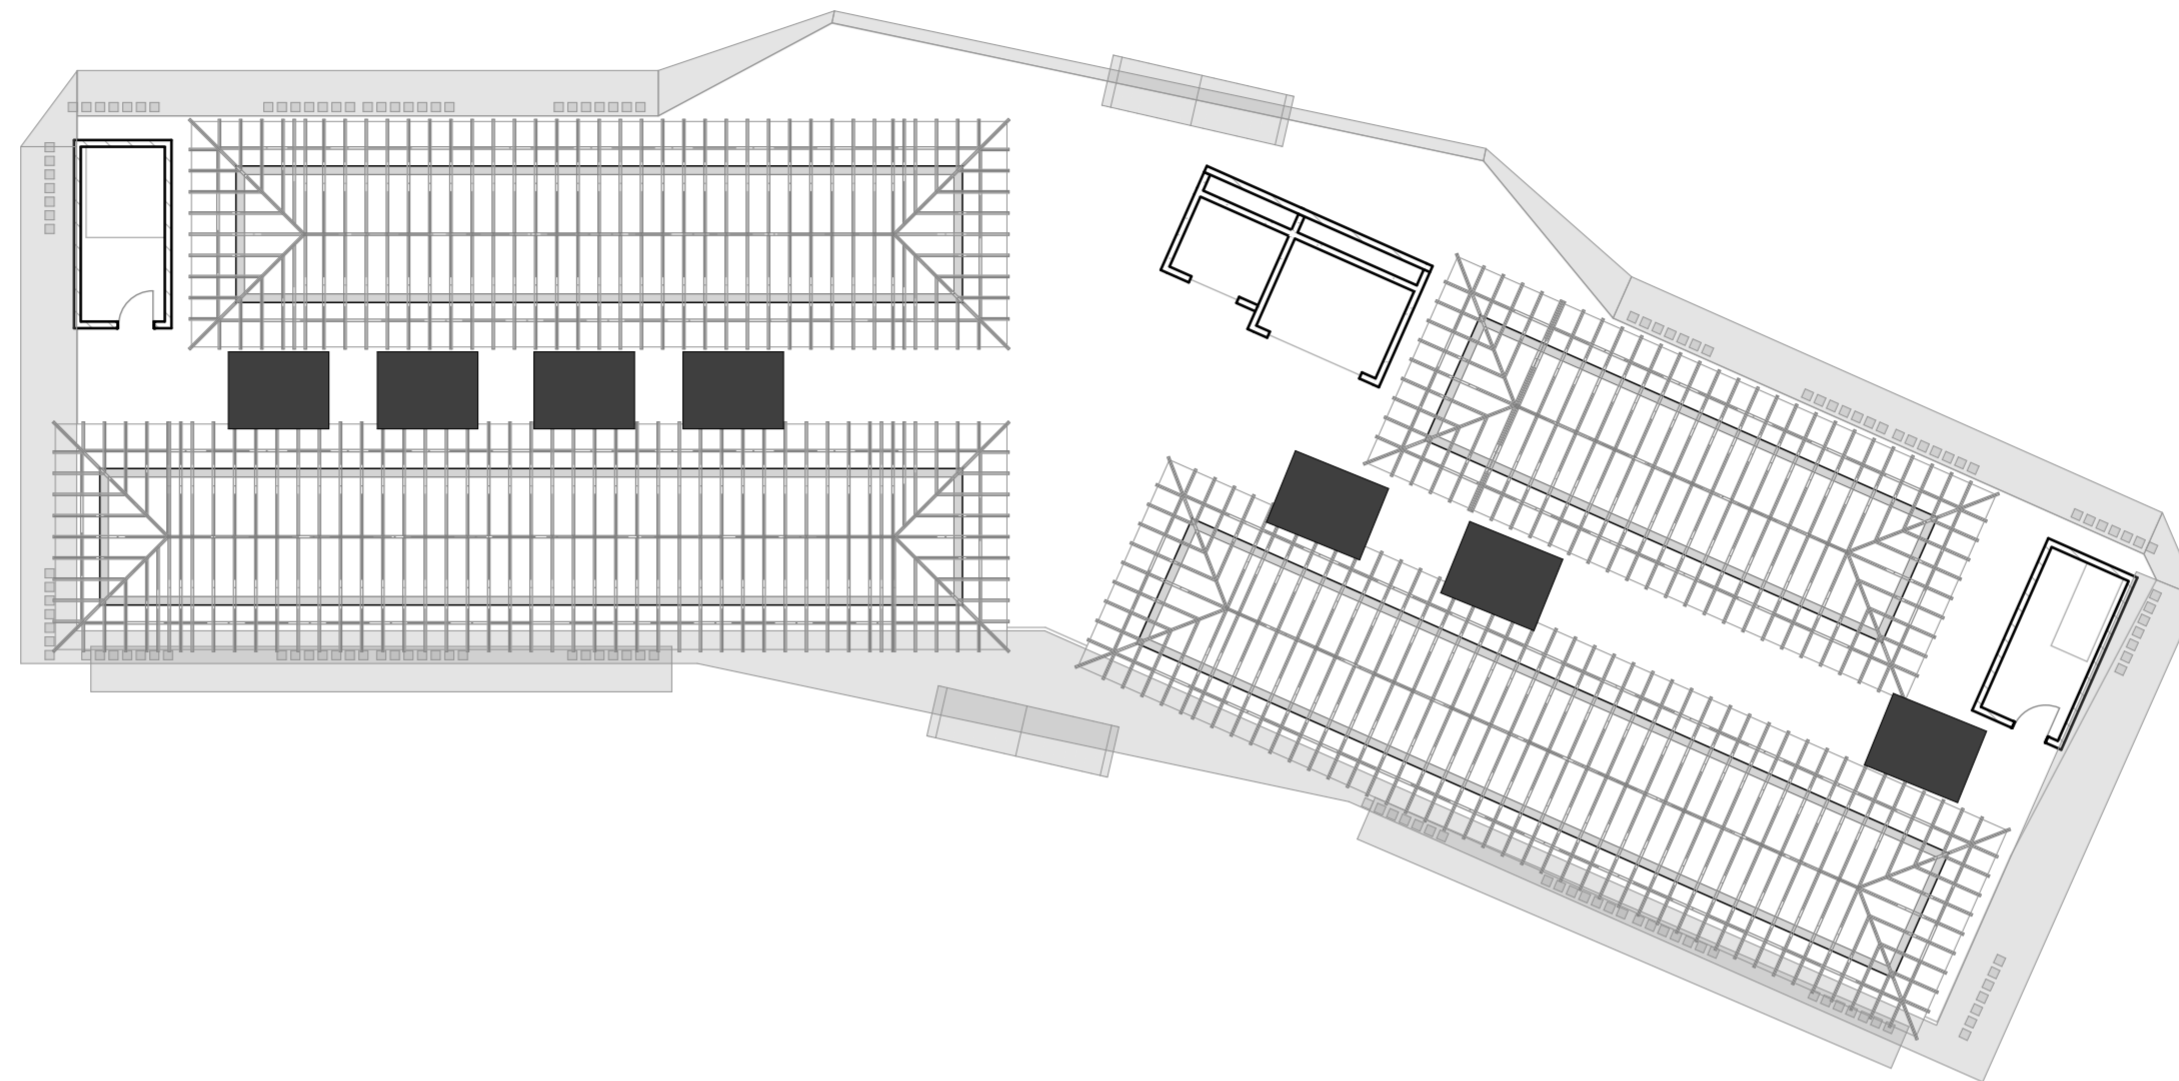

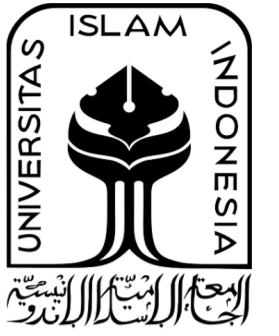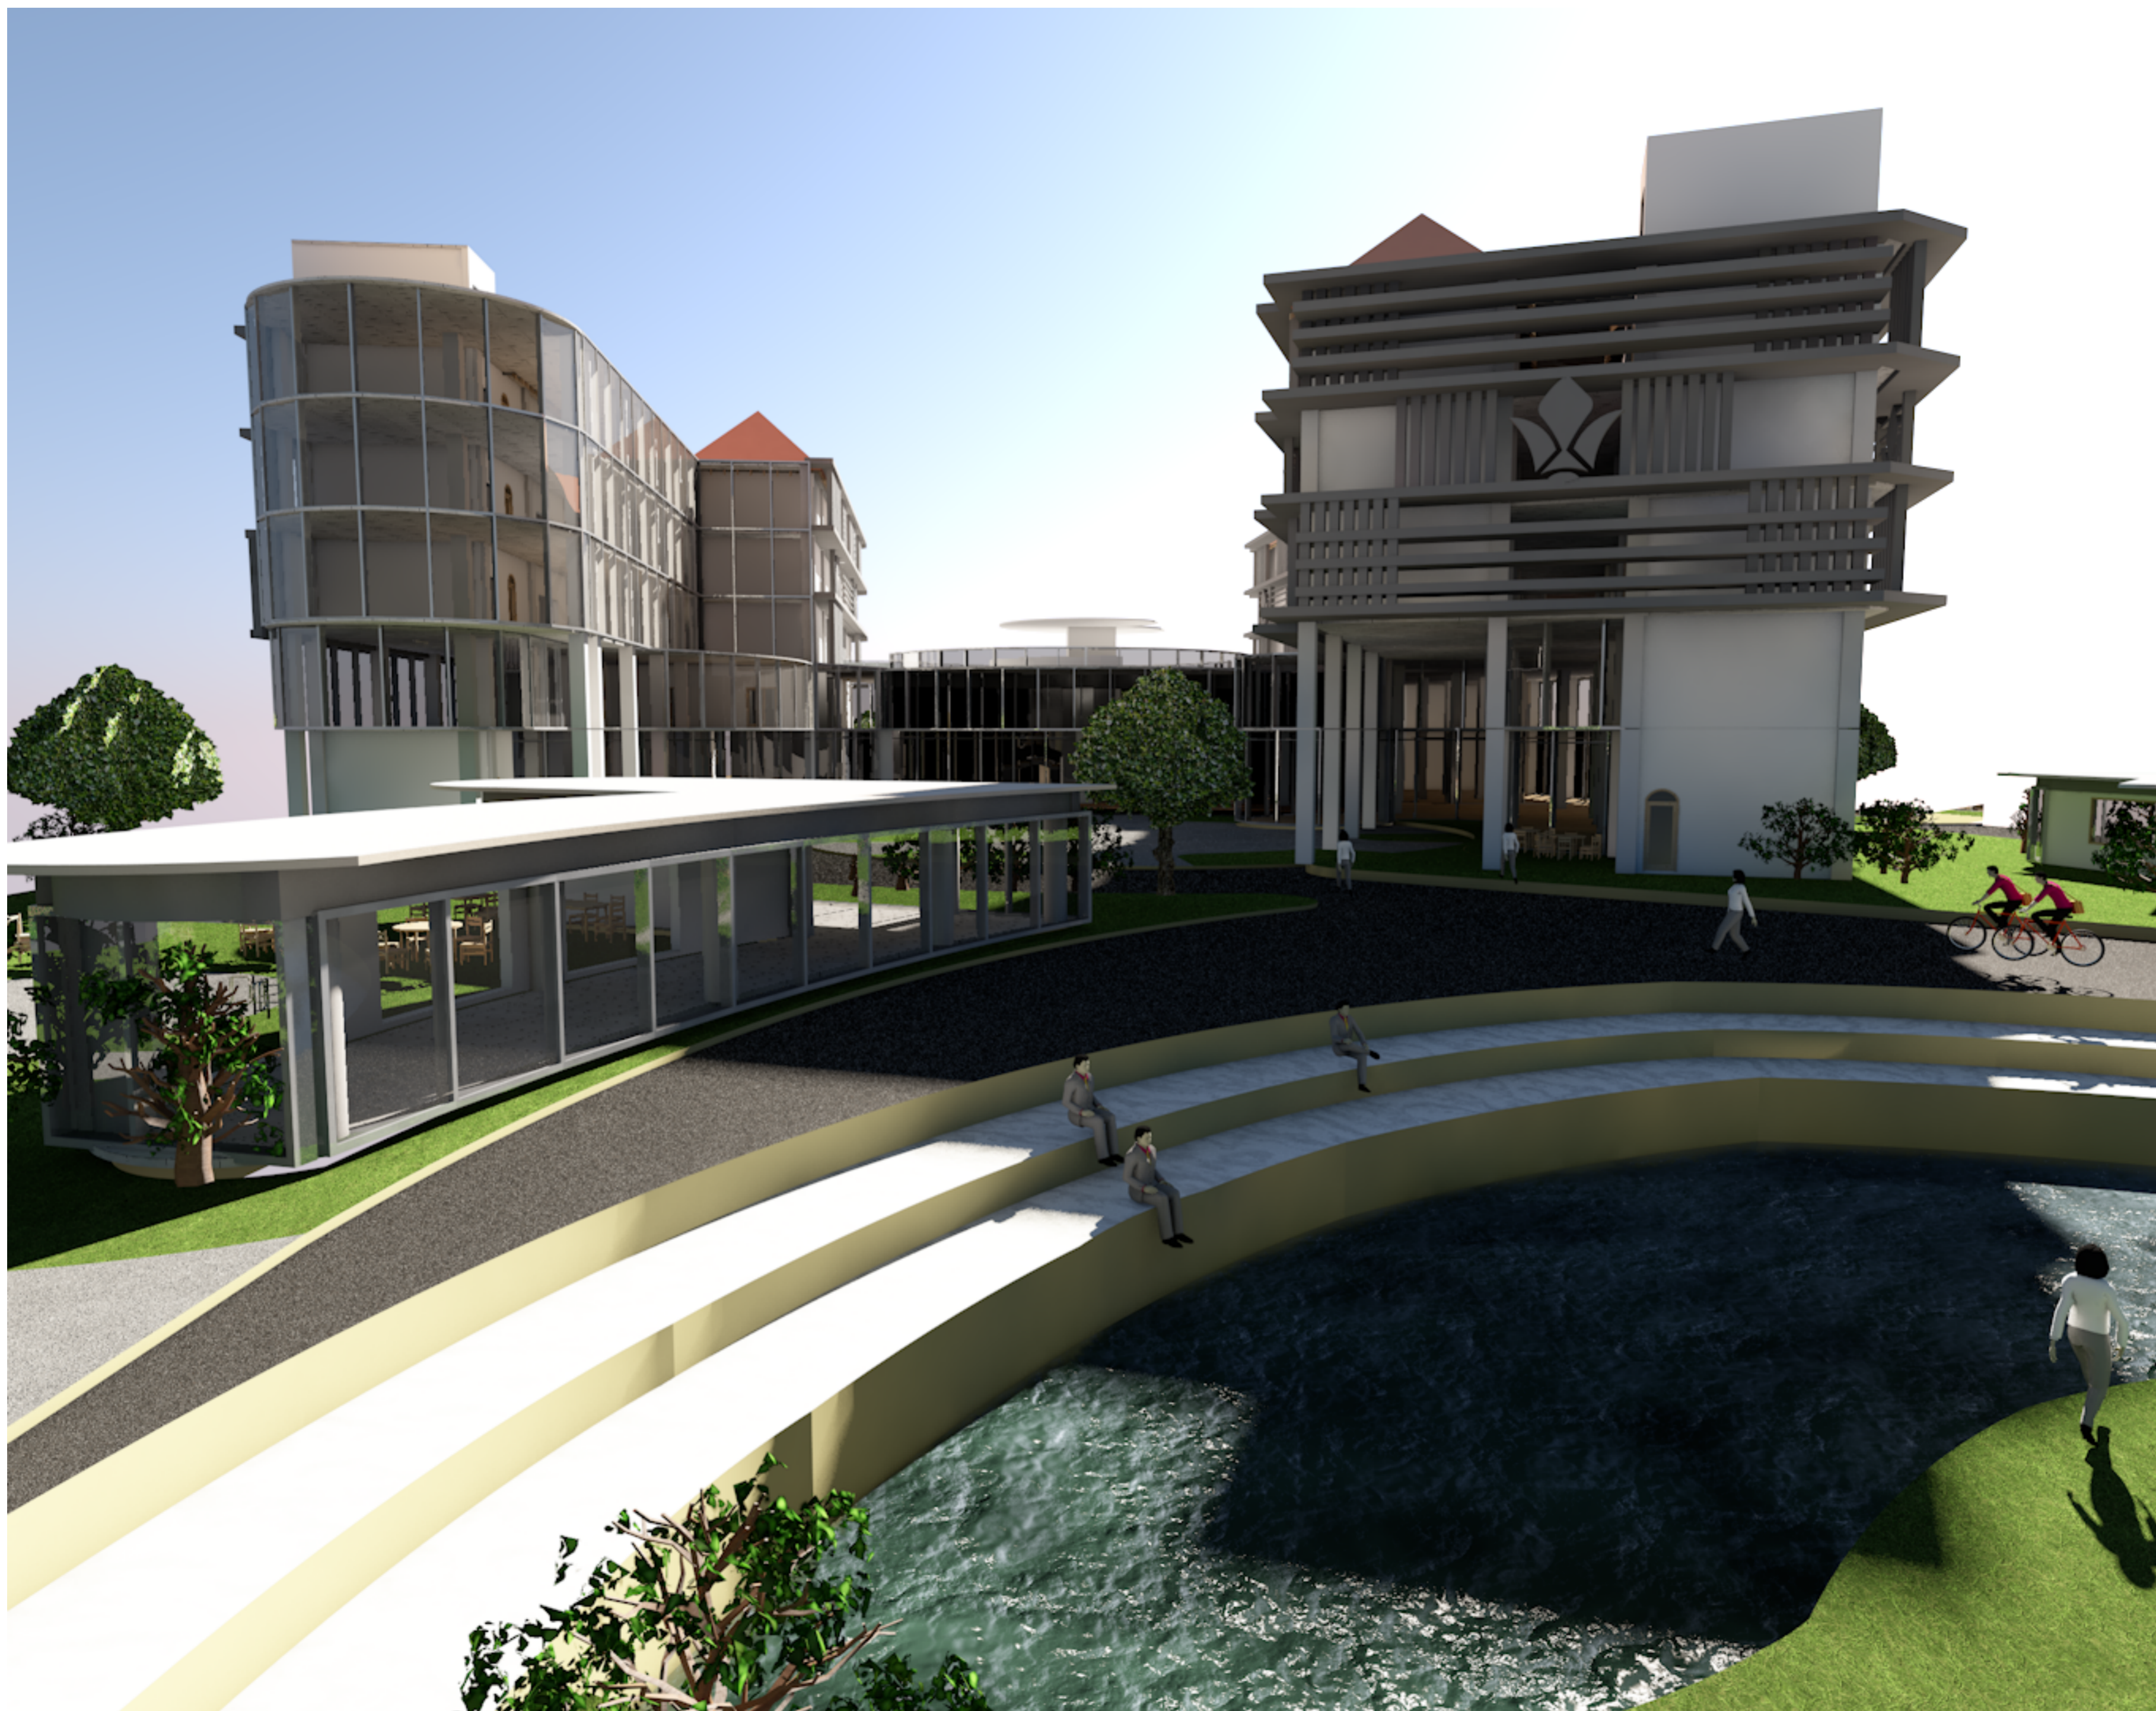

DEPARTEMEN ARSITEKTUR
FAKULTAS TEKNIK SIPIL &
PERENCANAAN
UNIVERSITAS ISLAM INDONESIA

PROYEK AKHIR SARJANA

ASRAMA INKLUSIF
MAHASISWA
BABARSARI DEPOK SLEMAN

LIVING COMMUNAL SPACE DENGAN
PENDEKATAN CPTED DALAM MENGATASI
INTERVENSI DARI LUAR DAN INFILTRASI DARI
DALAM BANGUNAN

LOKASI

BABARSARI, DEPOK, SLEMAN

NAMA & NIM

Fauzan Meidhy Akbar

13512058

PEMBIMBING

Ir. Ahmad Saifudin
Muttaqi, MT., IAI., AA

PENGUJI

Ir. Suparwoko

JUDUL


SKALA

KETERANGAN

TANGGAL

HAL

LEMBAR

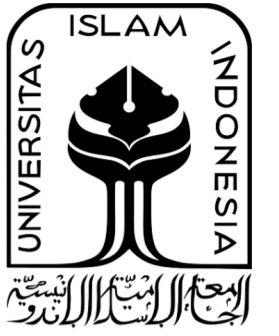

DEPARTEMEN ARSITEKTUR
FAKULTAS TEKNIK SIPIL &
PERENCANAAN
UNIVERSITAS ISLAM INDONESIA

PROYEK AKHIR SARJANA

ASRAMA INKLUSIF
MAHASISWA
BABARSARI DEPOK SLEMAN

LIVING COMMUNAL SPACE DENGAN
PENDEKATAN CPTED DALAM MENGATASI
INTERVENSI DARI LUAR DAN INFILTRASI DARI
DALAM BANGUNAN

LOKASI

BABARSARI, DEPOK, SLEMAN

NAMA & NIM

Fauzan Meidhy Akbar
13512058

PEMBIMBING

Ir. Ahmad Saifudin
Muttaqi, MT., IAI., AA

PENGUJI

Ir. Suparwoko

JUDUL	SKALA

KETERANGAN

TANGGAL

HAL	LEMBAR



DEPARTEMEN ARSITEKTUR
FAKULTAS TEKNIK SIPIL &
PERENCANAAN
UNIVERSITAS ISLAM INDONESIA

PROYEK AKHIR SARJANA

ASRAMA INKLUSIF
MAHASISWA
BABARSARI DEPOK SLEMAN

LIVING COMMUNAL SPACE DENGAN
PENDEKATAN CPTED DALAM MENGATASI
INTERVENSI DARI LUAR DAN INFILTRASI DARI
DALAM BANGUNAN

LOKASI

BABARSARI, DEPOK, SLEMAN

NAMA & NIM

Fauzan Meidhy Akbar
13512058

PEMBIMBING

Ir. Ahmad Saifudin
Muttaqi, MT., IAI., AA

PENGUJI

Ir. Suparwoko

JUDUL



SKALA

KETERANGAN

TANGGAL

HAL

LEMBAR

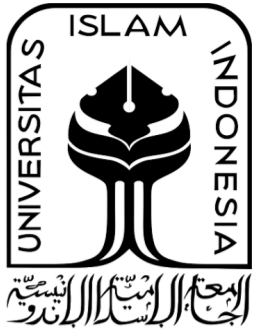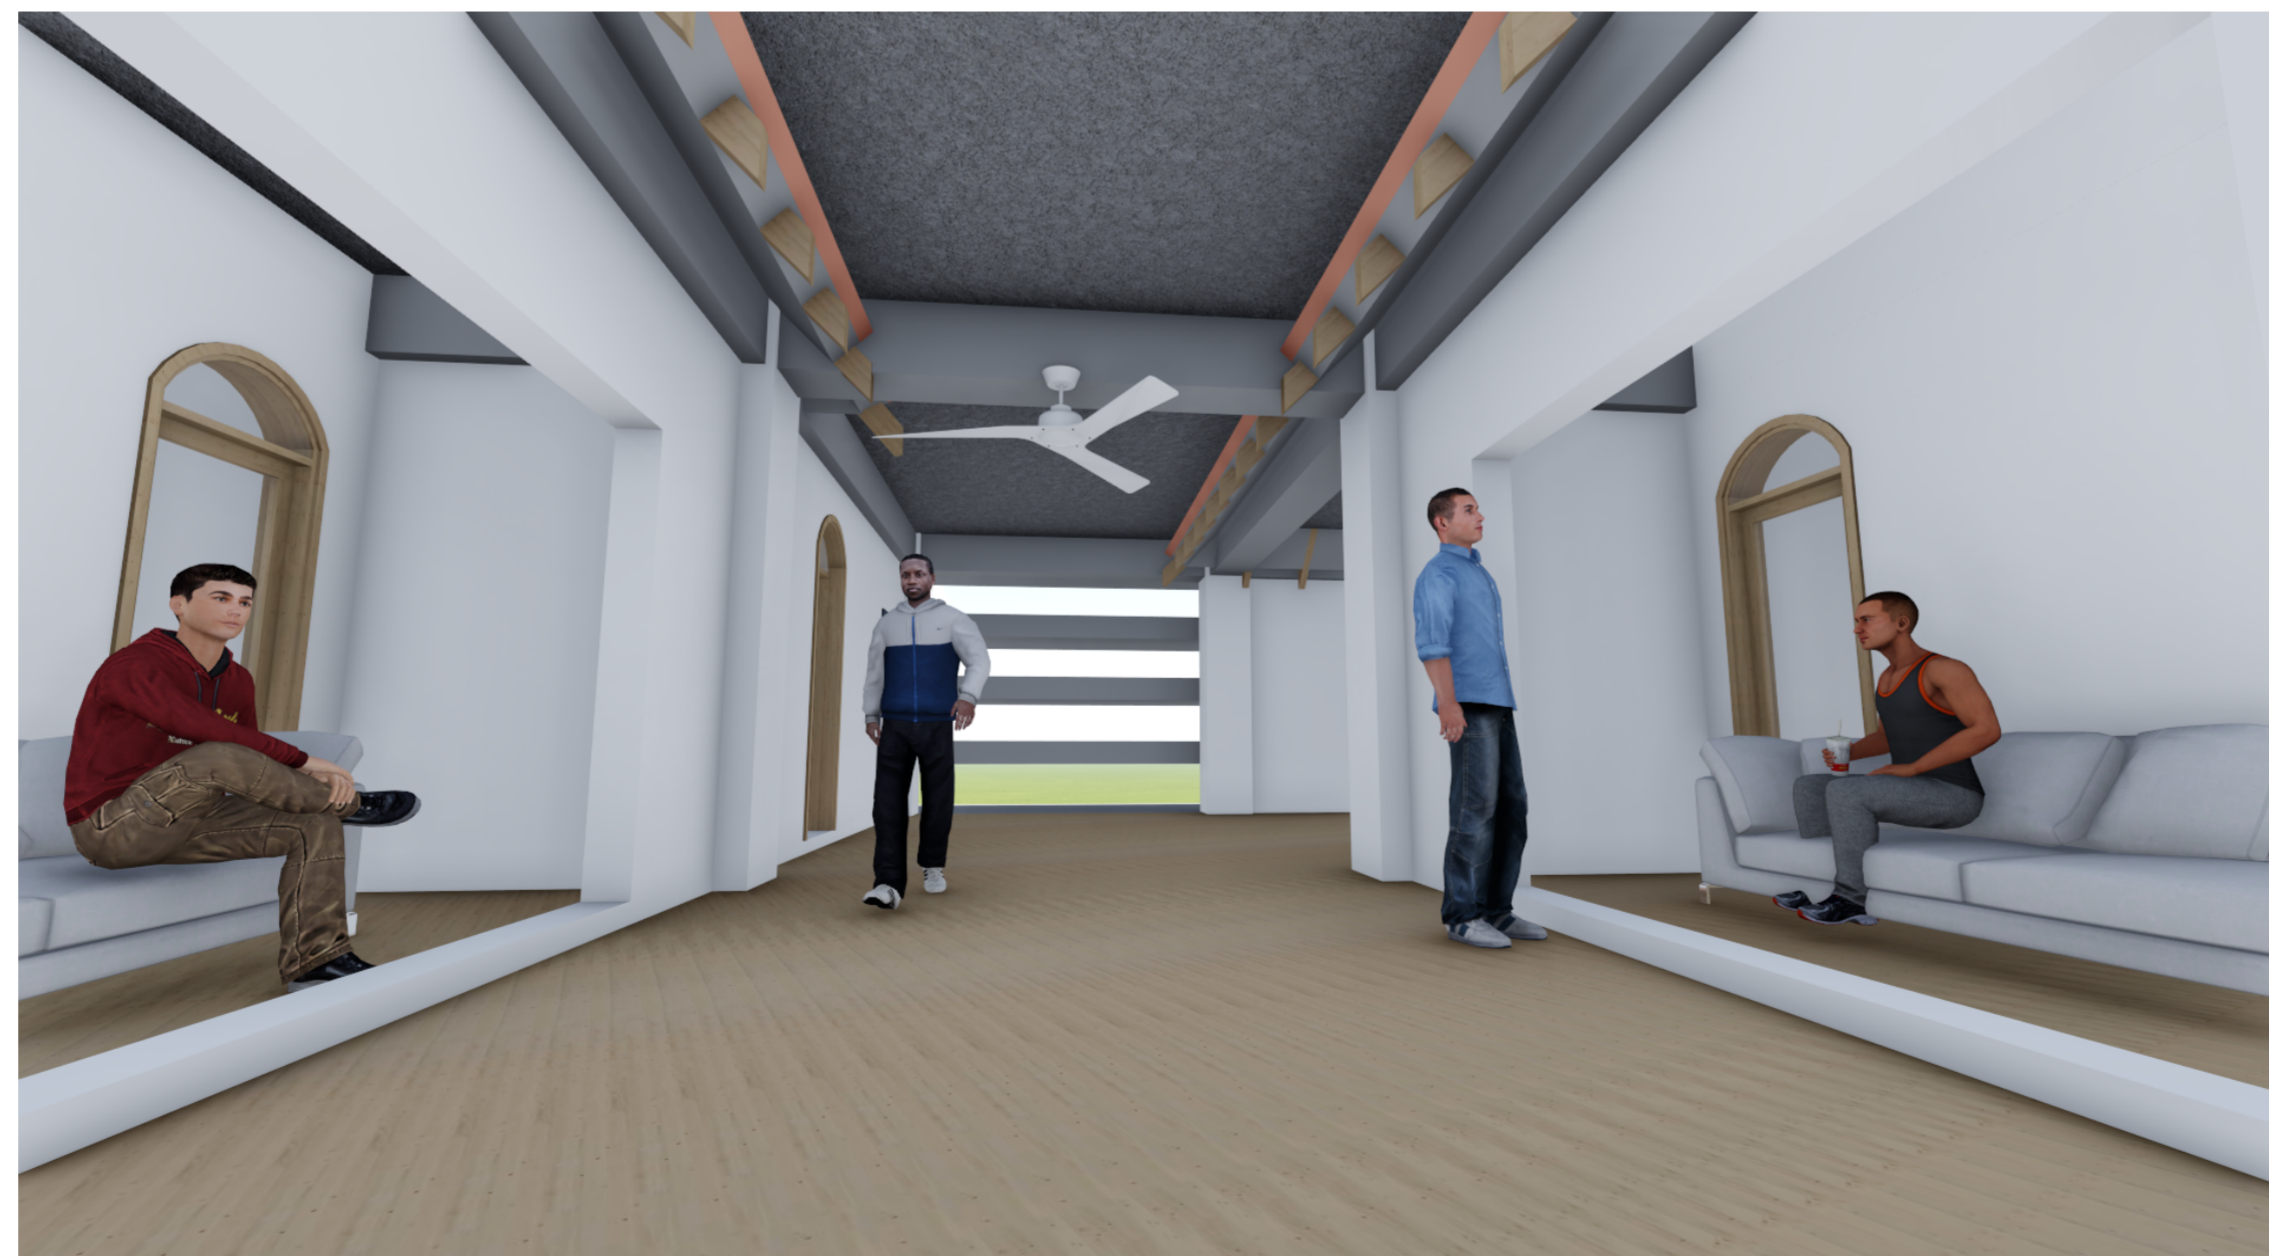

DEPARTEMEN ARSITEKTUR
FAKULTAS TEKNIK SIPIL &
PERENCANAAN
UNIVERSITAS ISLAM INDONESIA

PROYEK AKHIR SARJANA

ASRAMA INKLUSIF
MAHASISWA
BABARSARI DEPOK SLEMAN

LIVING COMMUNAL SPACE DENGAN
PENDEKATAN CPTED DALAM MENGATASI
INTERVENSI DARI LUAR DAN INFILTRASI DARI
DALAM BANGUNAN

LOKASI

BABARSARI, DEPOK, SLEMAN

NAMA & NIM

Fauzan Meidhy Akbar

13512058

PEMBIMBING

Ir. Ahmad Saifudin
Muttaqi, MT., IAI., AA

PENGUJI

Ir. Suparwoko

JUDUL

SKALA


Perspektif
Interior

KETERANGAN

TANGGAL

HAL

LEMBAR

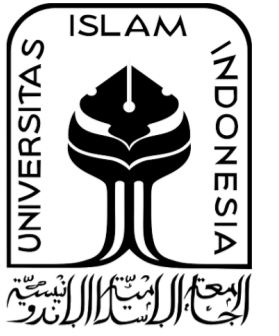

DEPARTEMEN ARSITEKTUR
FAKULTAS TEKNIK SIPIL &
PERENCANAAN
UNIVERSITAS ISLAM INDONESIA

PROYEK AKHIR SARJANA

ASRAMA INKLUSIF
MAHASISWA
BABARSARI DEPOK SLEMAN

LIVING COMMUNAL SPACE DENGAN
PENDEKATAN CPTED DALAM MENGATASI
INTERVENSI DARI LUAR DAN INFILTRASI DARI
DALAM BANGUNAN

LOKASI

BABARSARI, DEPOK, SLEMAN

NAMA & NIM

Fauzan Meidhy Akbar
13512058

PEMBIMBING

Ir. Ahmad Saifudin
Muttaqi, MT., IAI., AA

PENGUJI

Ir. Suparwoko




JUDUL	SKALA
Perspektif Interior	

KETERANGAN

TANGGAL

HAL	LEMBAR



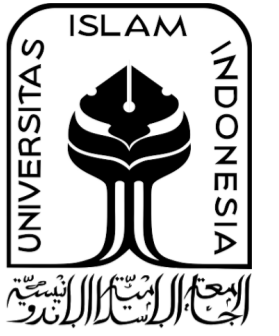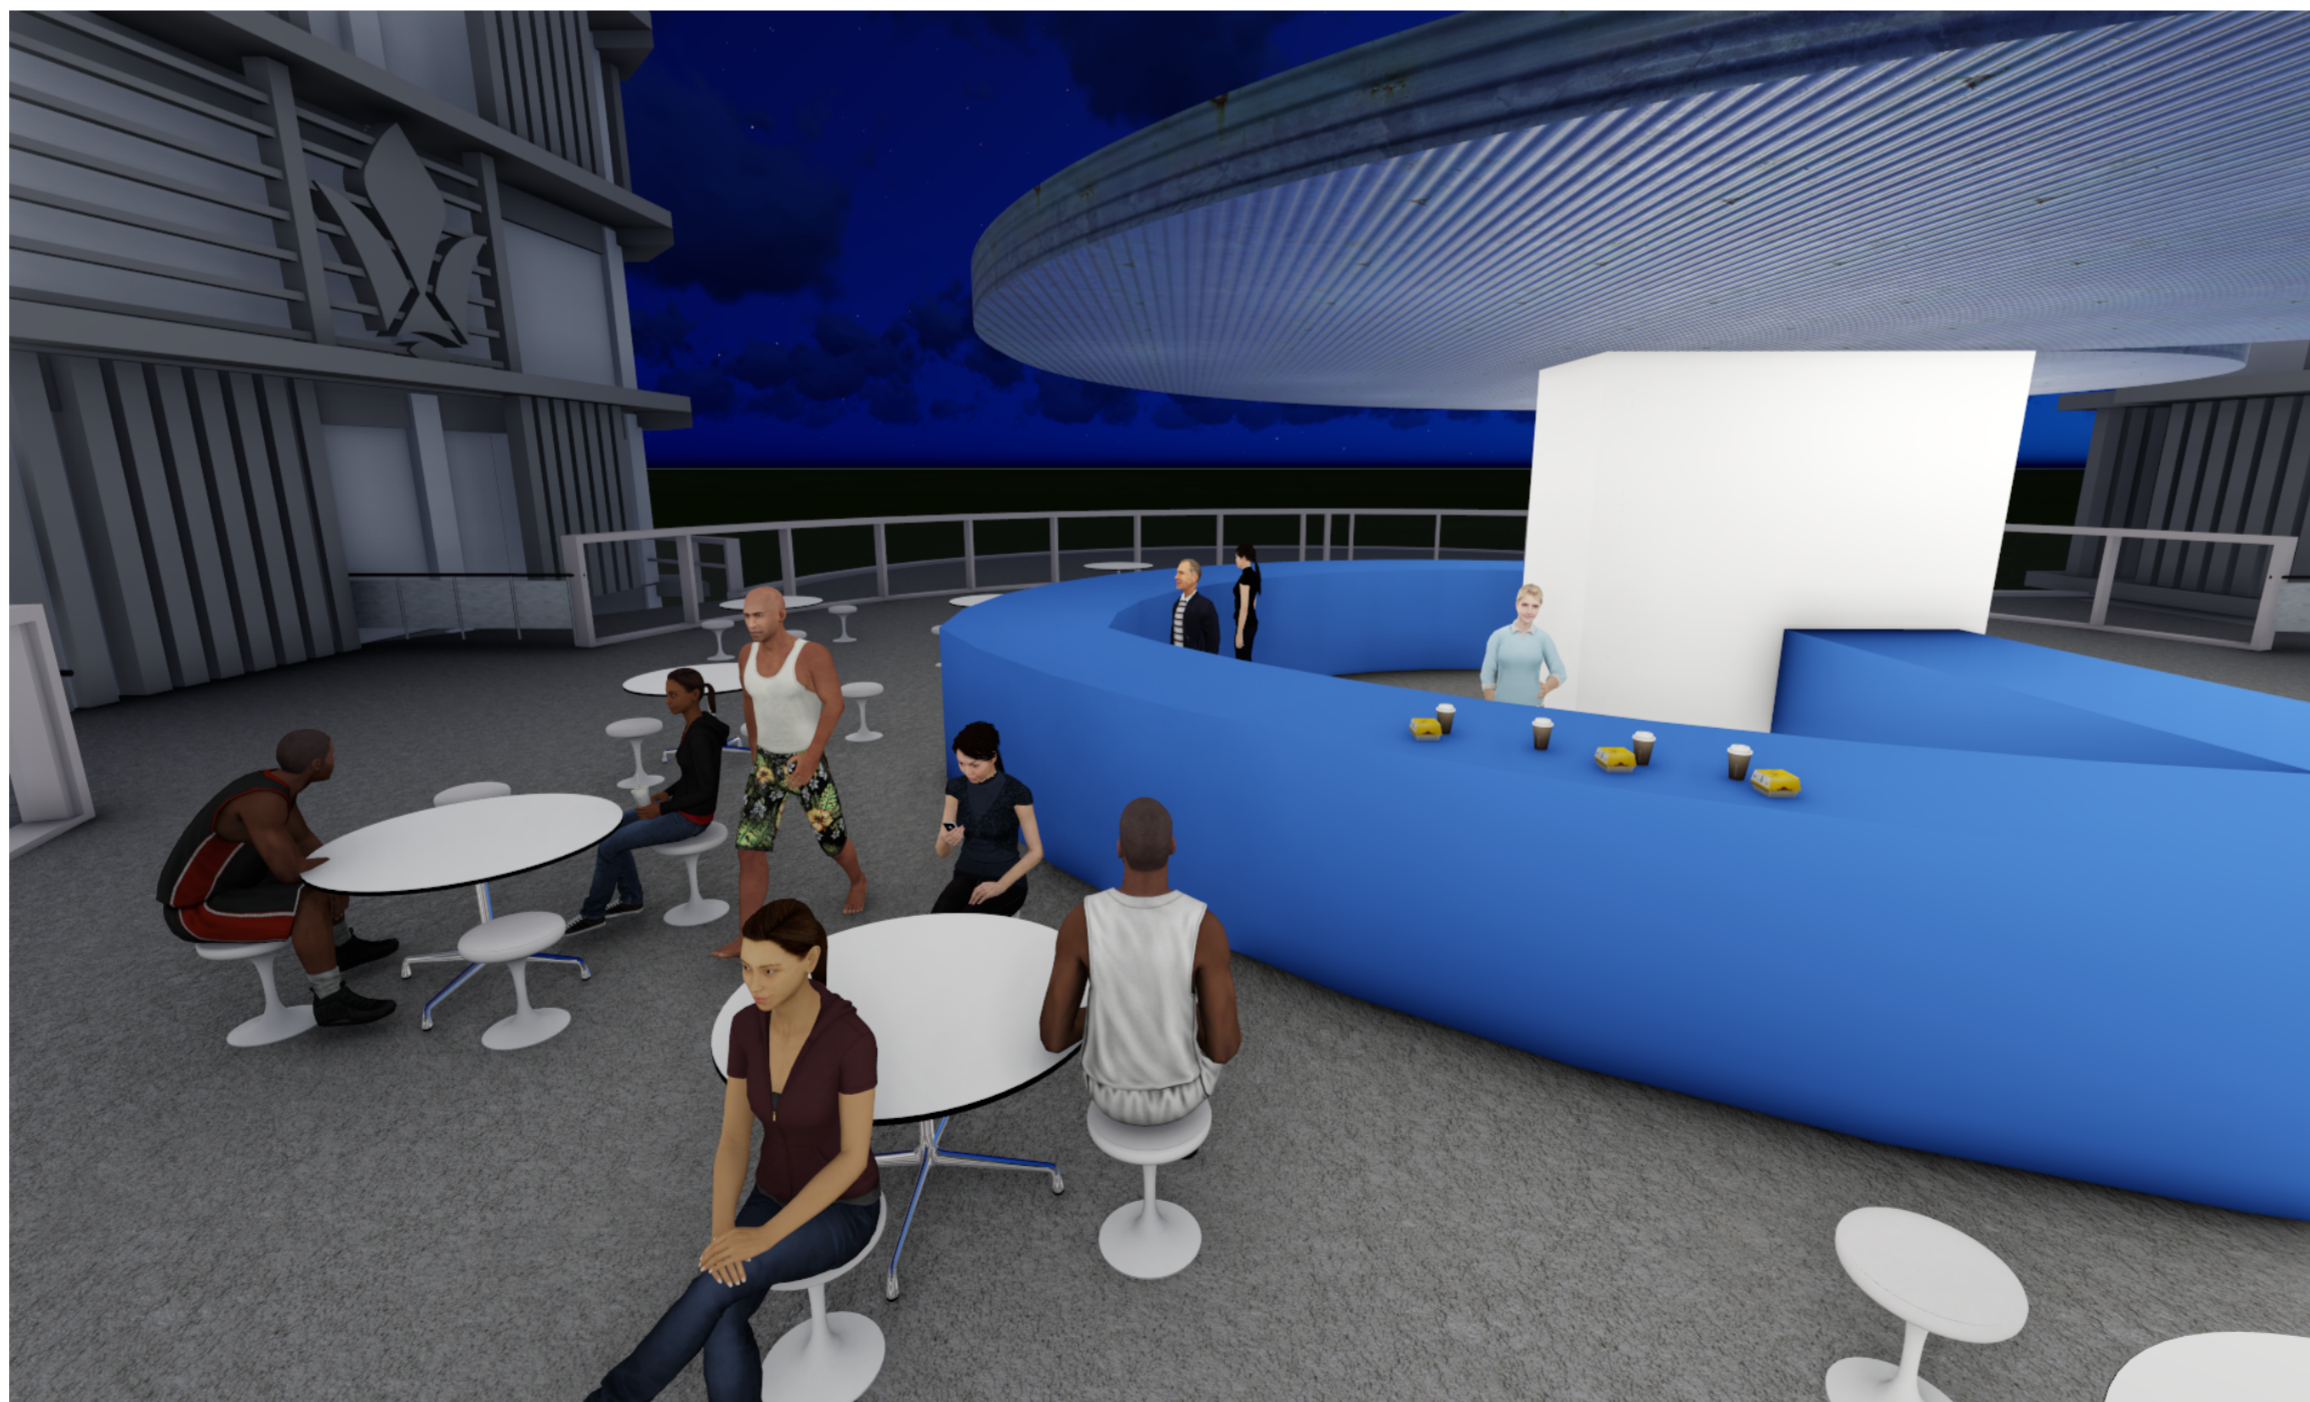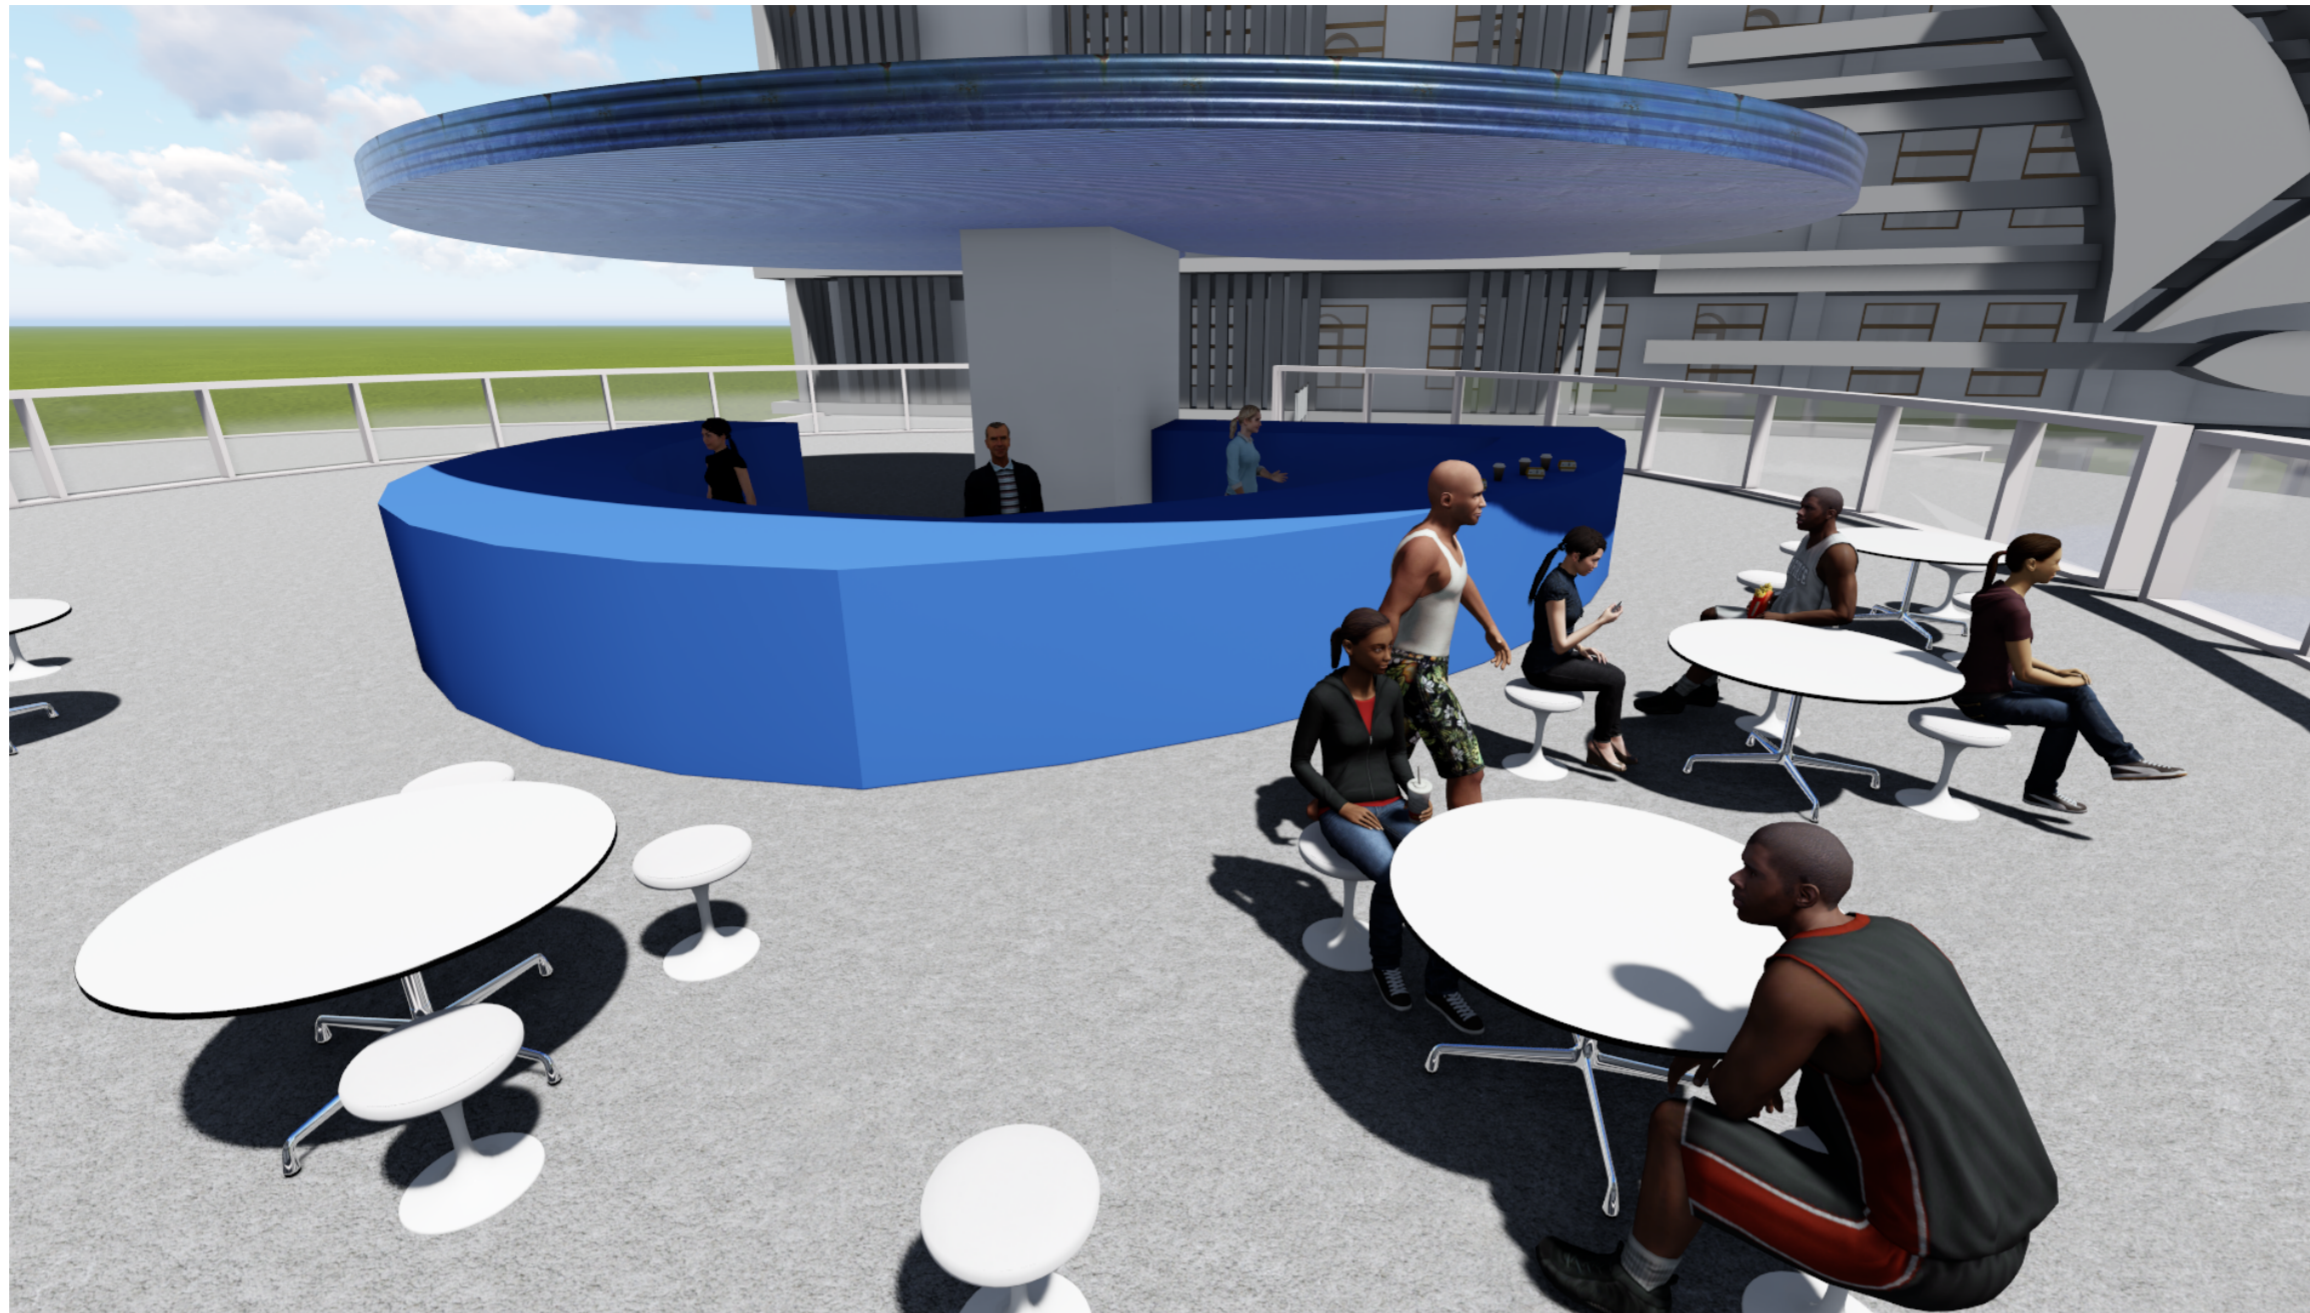

DEPARTEMEN ARSITEKTUR
FAKULTAS TEKNIK SIPIL &
PERENCANAAN
UNIVERSITAS ISLAM INDONESIA

PROYEK AKHIR SARJANA

ASRAMA INKLUSIF
MAHASISWA
BABARSARI DEPOK SLEMAN

LIVING COMMUNAL SPACE DENGAN
PENDEKATAN CPTED DALAM MENGATASI
INTERVENSI DARI LUAR DAN INFILTRASI DARI
DALAM BANGUNAN

LOKASI

BABARSARI, DEPOK, SLEMAN

NAMA & NIM

Fauzan Meidhy Akbar

13512058

PEMBIMBING

Ir. Ahmad Saifudin
Muttaqi, MT., IAI., AA

PENGUJI

Ir. Suparwoko

JUDUL

SKALA

Perspektif Outdoor
Cafe

KETERANGAN

TANGGAL

HAL

LEMBAR



DEPARTEMEN ARSITEKTUR
FAKULTAS TEKNIK SIPIL &
PERENCANAAN
UNIVERSITAS ISLAM INDONESIA

PROYEK AKHIR SARJANA

ASRAMA INKLUSIF
MAHASISWA
BABARSARI DEPOK SLEMAN

LIVING COMMUNAL SPACE DENGAN
PENDEKATAN CPTED DALAM MENGATASI
INTERVENSI DARI LUAR DAN INFILTRASI DARI
DALAM BANGUNAN

LOKASI

BABARSARI, DEPOK, SLEMAN

NAMA & NIM

Fauzan Meidhy Akbar
13512058

PEMBIMBING

Ir. Ahmad Saifudin
Muttaqi, MT., IAI., AA

PENGUJI


Ir. Suparwoko

JUDUL	SKALA
Perspektif Eksterior	

KETERANGAN

TANGGAL

HAL	LEMBAR

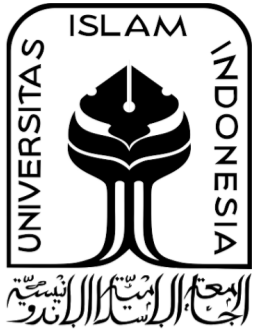

DEPARTEMEN ARSITEKTUR
FAKULTAS TEKNIK SIPIL &
PERENCANAAN
UNIVERSITAS ISLAM INDONESIA

PROYEK AKHIR SARJANA

ASRAMA INKLUSIF
MAHASISWA
BABARSARI DEPOK SLEMAN

LIVING COMMUNAL SPACE DENGAN
PENDEKATAN CPTED DALAM MENGATASI
INTERVENSI DARI LUAR DAN INFILTRASI DARI
DALAM BANGUNAN

LOKASI

BABARSARI, DEPOK, SLEMAN

NAMA & NIM

Fauzan Meidhy Akbar
13512058

PEMBIMBING

Ir. Ahmad Saifudin
Muttaqi, MT., IAI., AA

PENGUJI

Ir. Suparwoko




JUDUL SKALA

Perspektif
Eksterior

KETERANGAN

TANGGAL

HAL LEMBAR

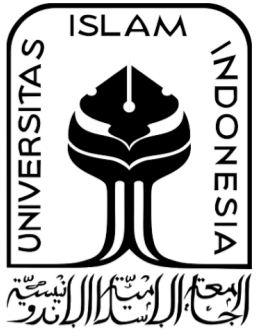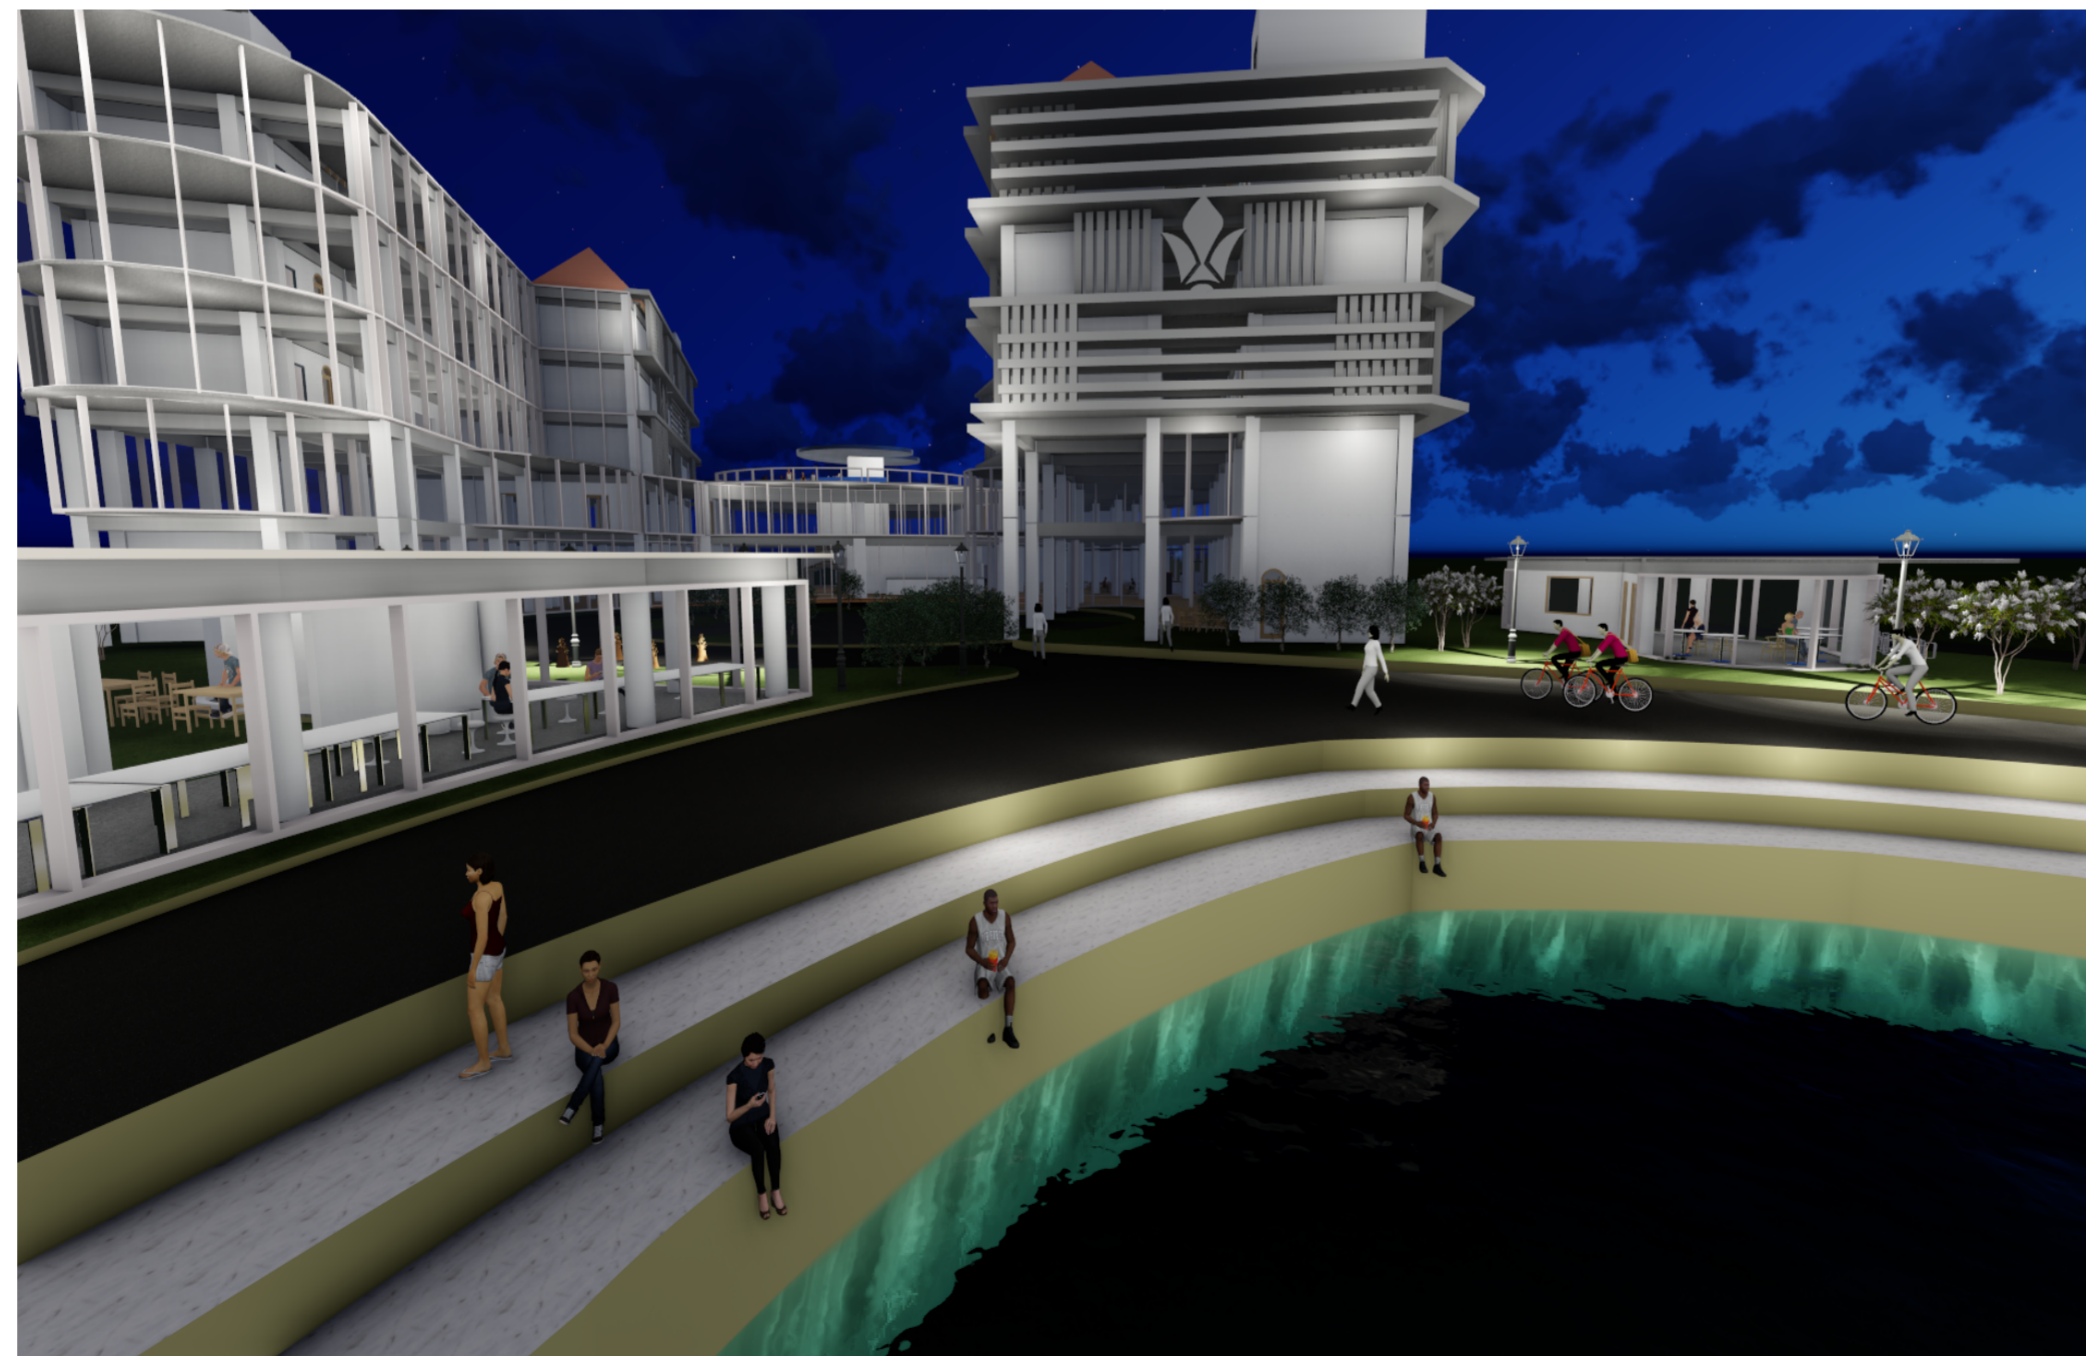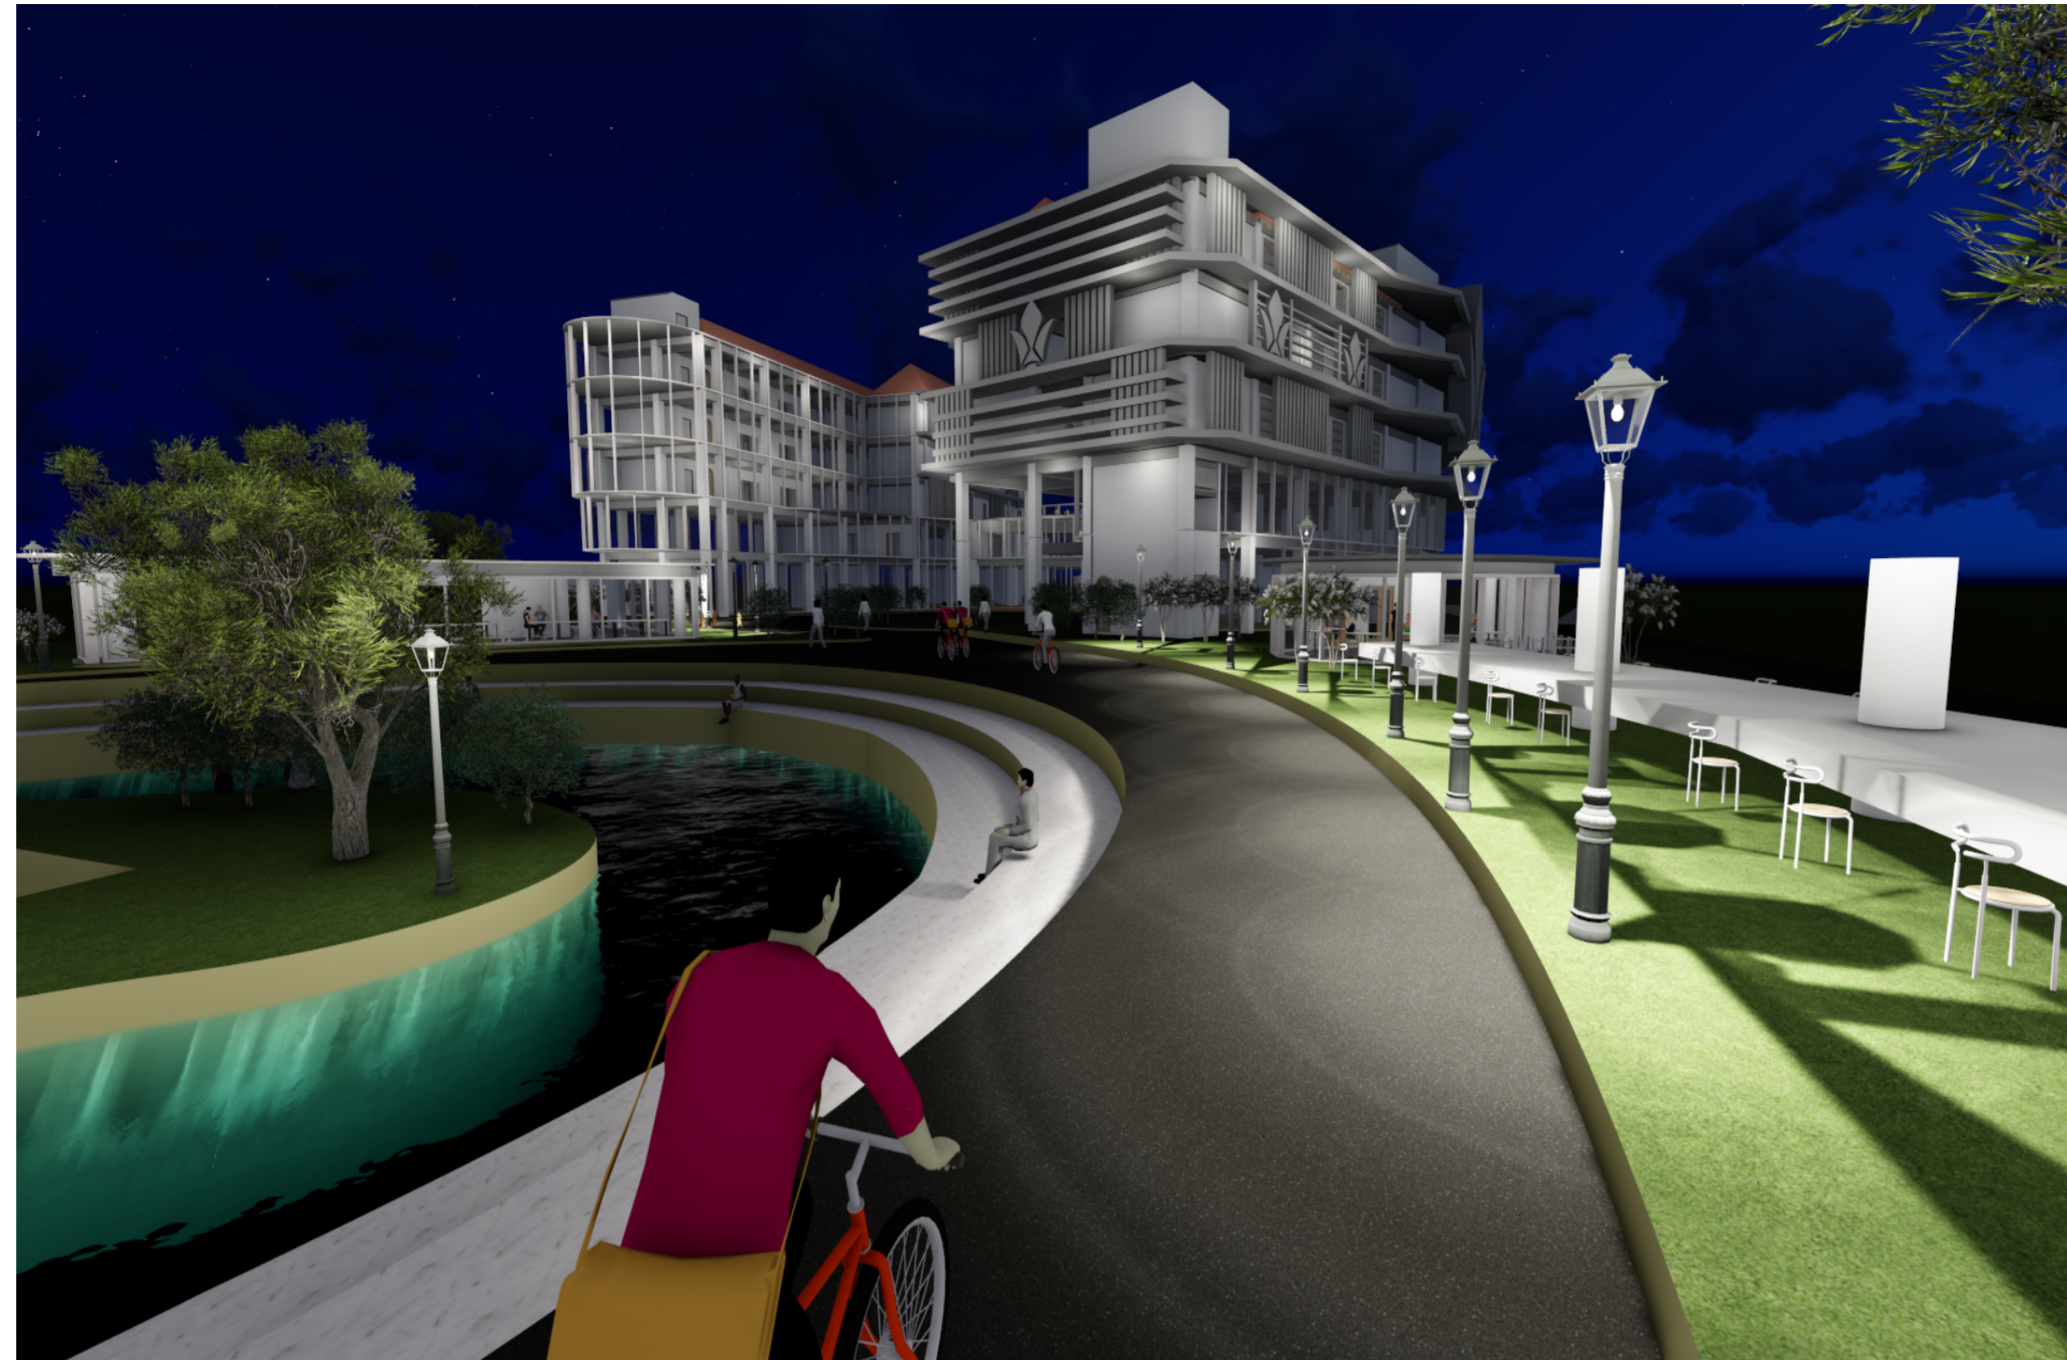

DEPARTEMEN ARSITEKTUR
FAKULTAS TEKNIK SIPIL &
PERENCANAAN
UNIVERSITAS ISLAM INDONESIA

PROYEK AKHIR SARJANA

ASRAMA INKLUSIF
MAHASISWA
BABARSARI DEPOK SLEMAN

LIVING COMMUNAL SPACE DENGAN
PENDEKATAN CPTED DALAM MENGATASI
INTERVENSI DARI LUAR DAN INFILTRASI DARI
DALAM BANGUNAN

LOKASI

BABARSARI, DEPOK, SLEMAN

NAMA & NIM

Fauzan Meidhy Akbar
13512058

PEMBIMBING

Ir. Ahmad Saifudin
Muttaqi, MT., IAI., AA

PENGUJI

Ir. Suparwoko

JUDUL SKALA

Perspektif
Eksterior

KETERANGAN

TANGGAL

HAL LEMBAR



DEPARTEMEN ARSITEKTUR
FAKULTAS TEKNIK SIPIL &
PERENCANAAN
UNIVERSITAS ISLAM INDONESIA

PROYEK AKHIR SARJANA

ASRAMA INKLUSIF
MAHASISWA
BABARSARI DEPOK SLEMAN

LIVING COMMUNAL SPACE DENGAN
PENDEKATAN CPTED DALAM MENGATASI
INTERVENSI DARI LUAR DAN INFILTRASI DARI
DALAM BANGUNAN

LOKASI

BABARSARI, DEPOK, SLEMAN

NAMA & NIM

Fauzan Meidhy Akbar
13512058

PEMBIMBING

Ir. Ahmad Saifudin
Muttaqi, MT., IAI., AA

PENGUJI

Ir. Suparwoko


JUDUL	SKALA
-------	-------



SITUASI	
---------	--

KETERANGAN

TANGGAL

HAL	LEMBAR
-----	--------

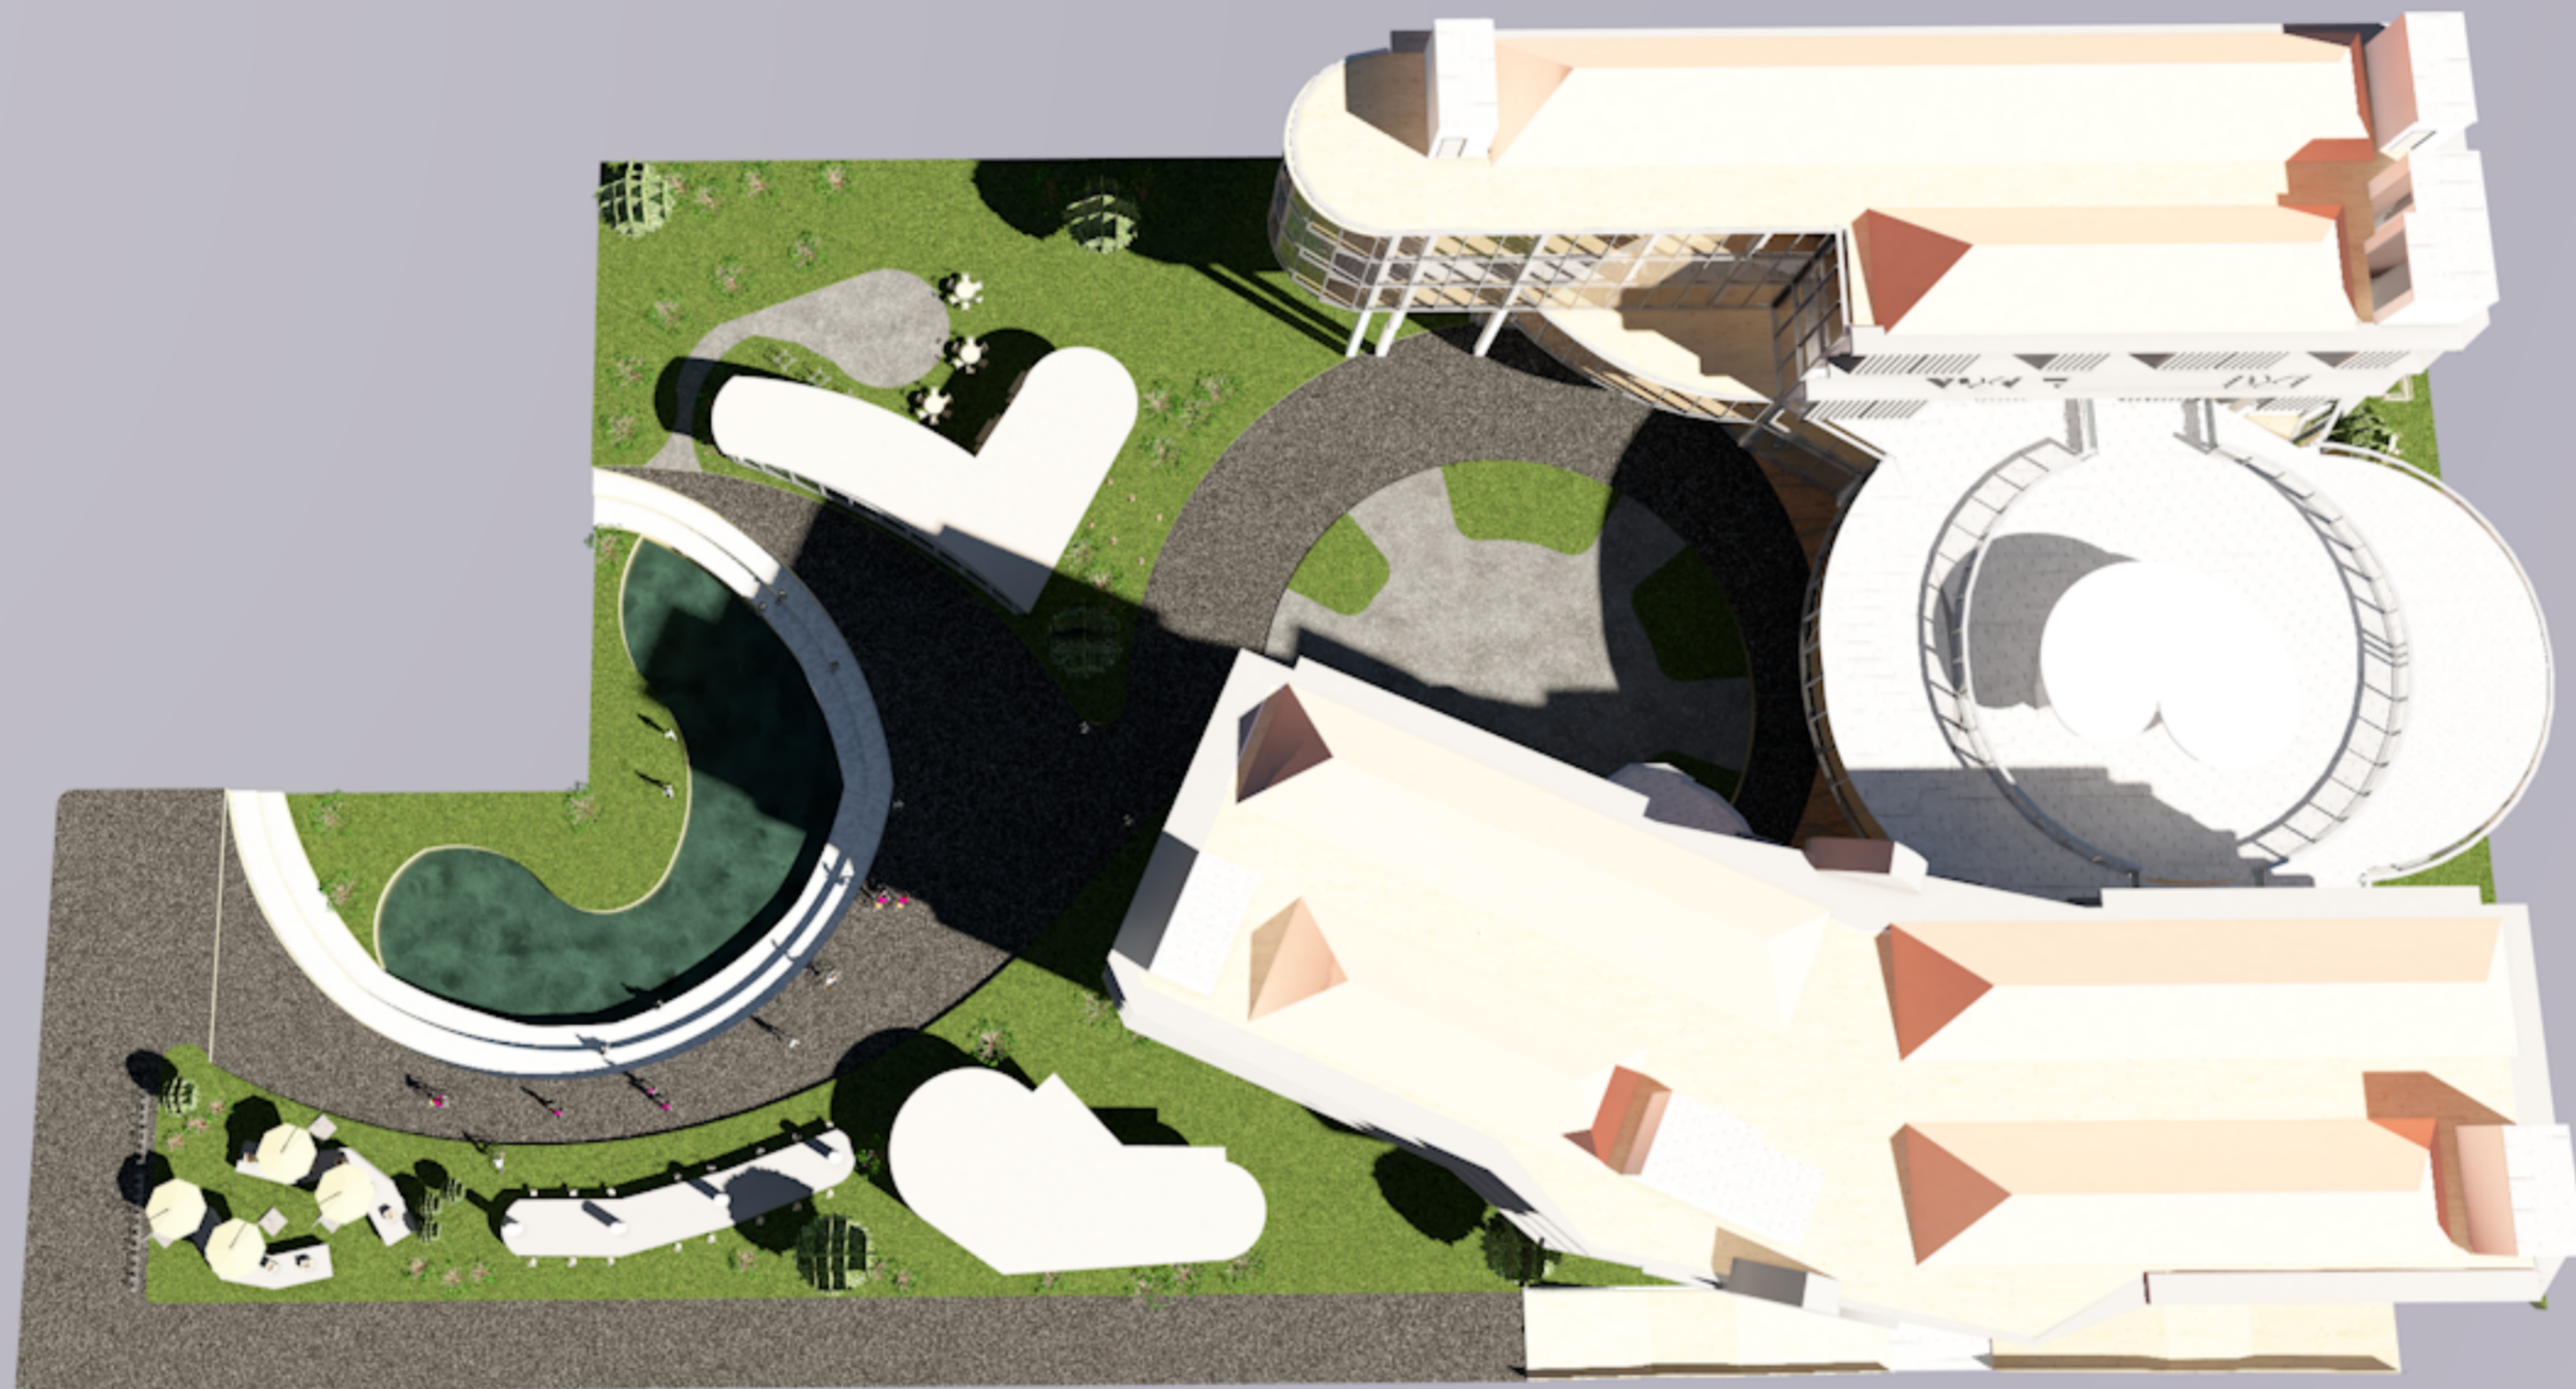

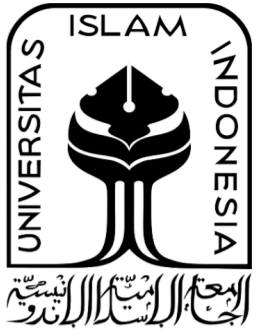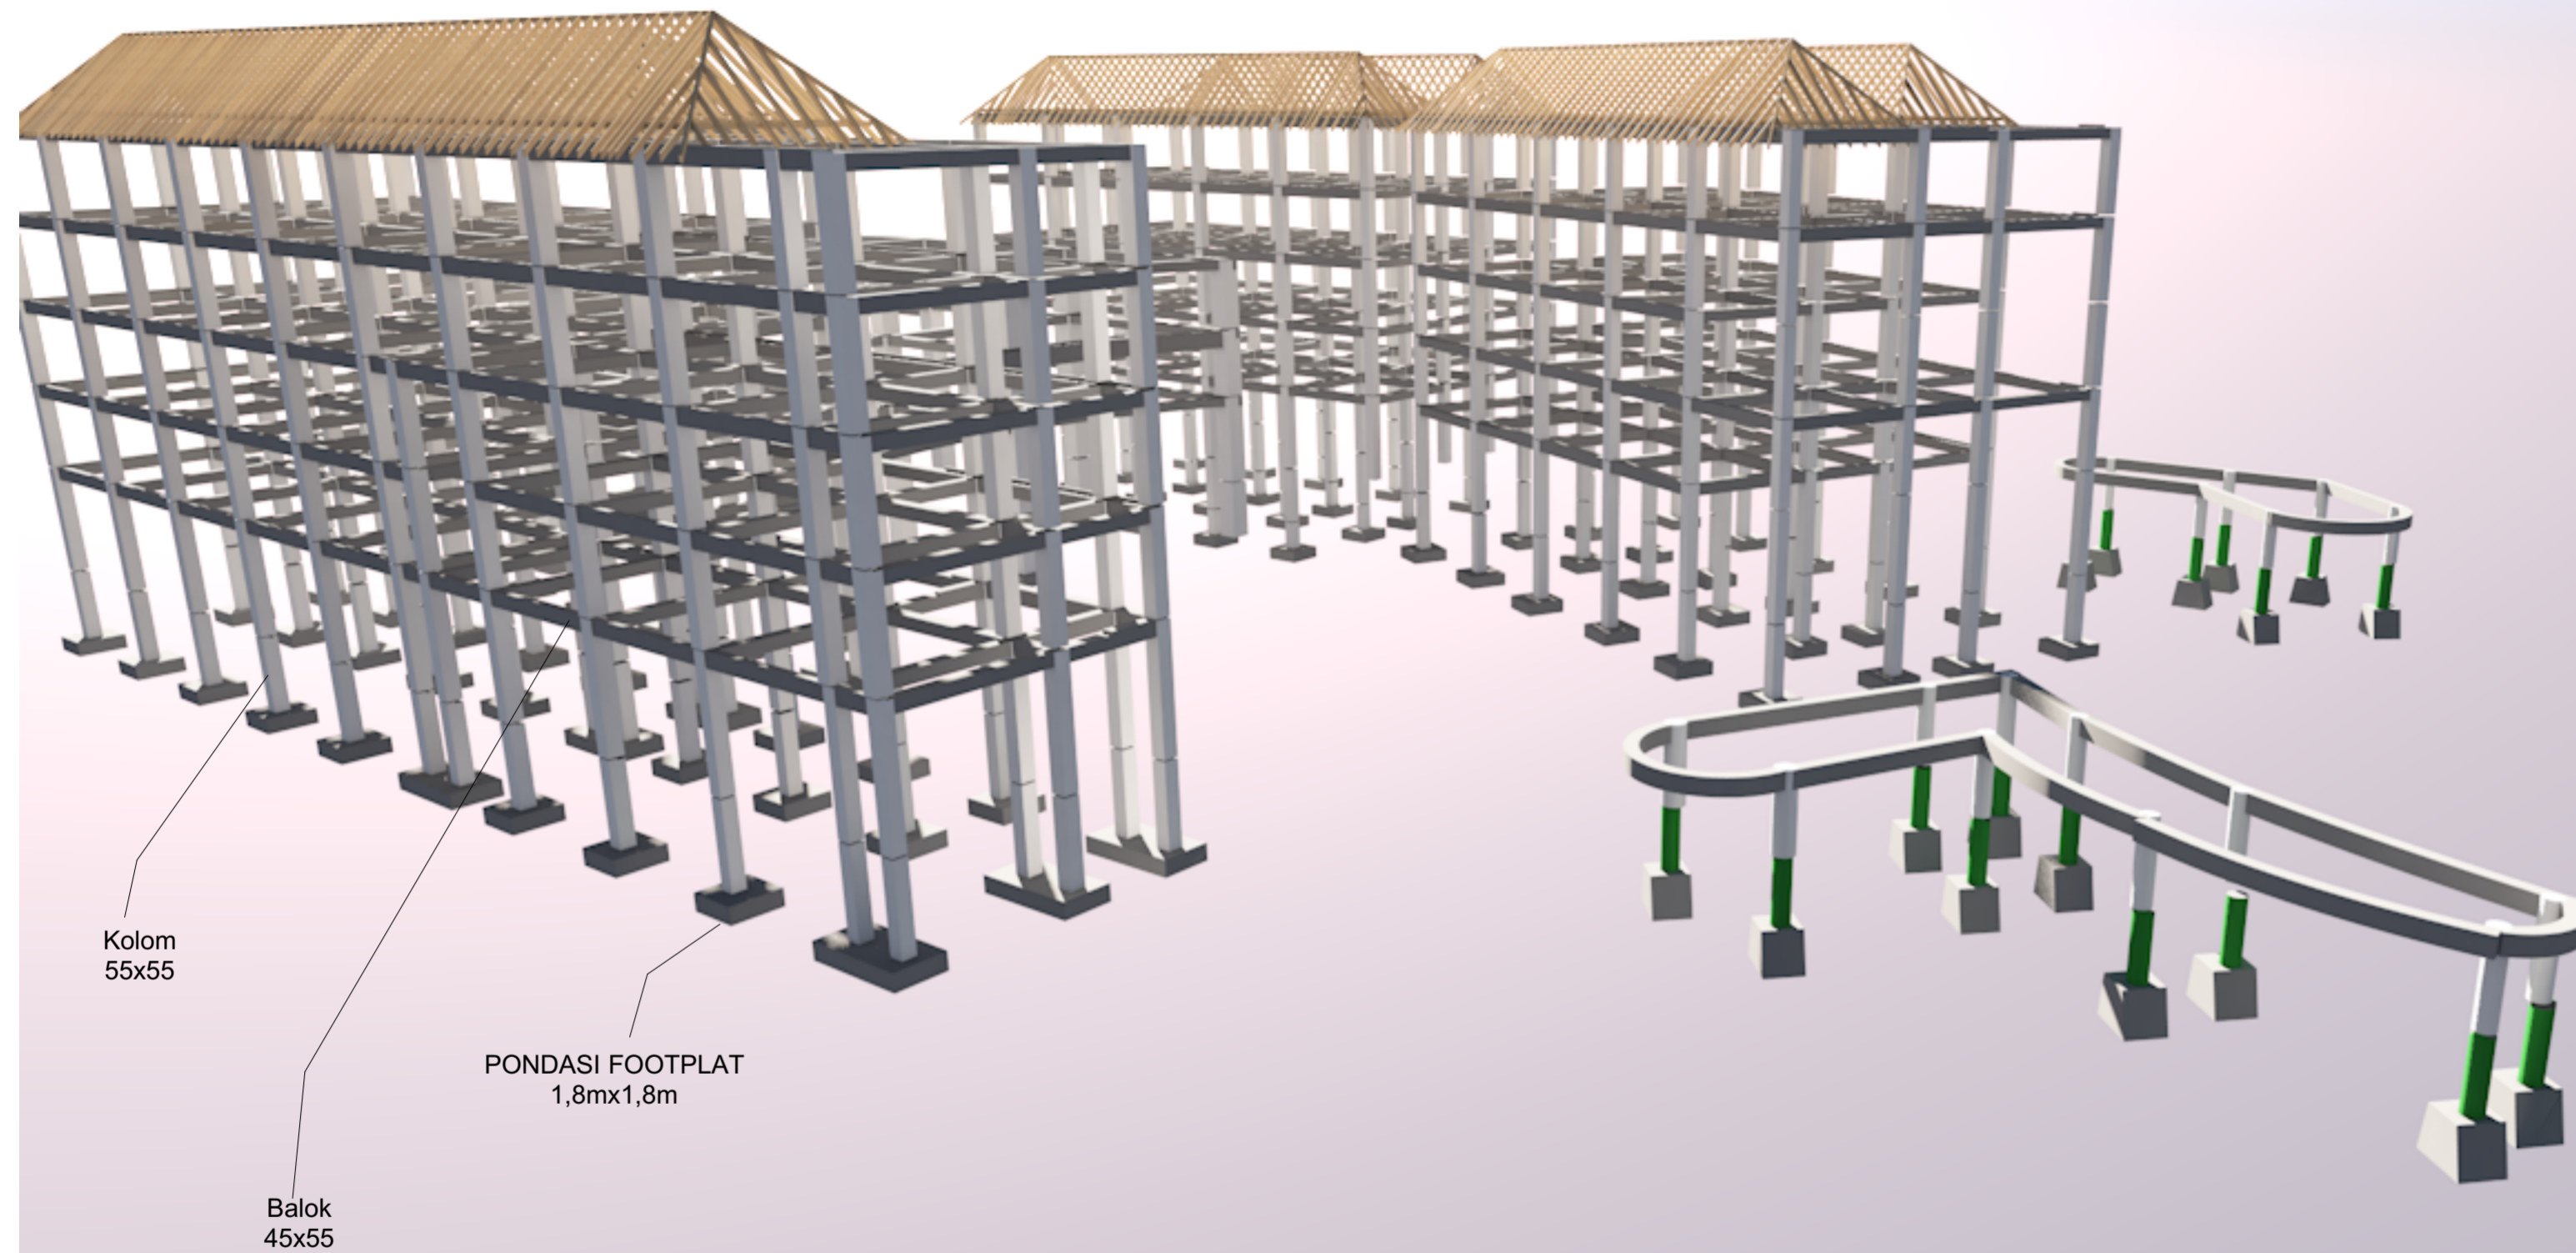

DEPARTEMEN ARSITEKTUR
FAKULTAS TEKNIK SIPIL &
PERENCANAAN
UNIVERSITAS ISLAM INDONESIA

PROYEK AKHIR SARJANA

ASRAMA INKLUSIF
MAHASISWA
BABARSARI DEPOK SLEMAN

LIVING COMMUNAL SPACE DENGAN
PENDEKATAN CPTED DALAM MENGATASI
INTERVENSI DARI LUAR DAN INFILTRASI DARI
DALAM BANGUNAN

LOKASI

BABARSARI, DEPOK, SLEMAN

NAMA & NIM

Fauzan Meidhy Akbar

13512058

PEMBIMBING

Ir. Ahmad Saifudin
Muttaqi, MT., IAI., AA

PENGUJI

Ir. Suparwoko

JUDUL SKALA

PERSPEKTIF
STRUKTUR

KETERANGAN

TANGGAL

HAL LEMBAR



DEPARTEMEN ARSITEKTUR
FAKULTAS TEKNIK SIPIL &
PERENCANAAN
UNIVERSITAS ISLAM INDONESIA

PROYEK AKHIR SARJANA

ASRAMA INKLUSIF
MAHASISWA
BABARSARI DEPOK SLEMAN

LIVING COMMUNAL SPACE DENGAN
PENDEKATAN CPTED DALAM MENGATASI
INTERVENSI DARI LUAR DAN INFILTRASI DARI
DALAM BANGUNAN

LOKASI

BABARSARI, DEPOK, SLEMAN

NAMA & NIM

Fauzan Meidhy Akbar
13512058

PEMBIMBING

Ir. Ahmad Saifudin
Muttaqi, MT., IAI., AA

PENGUJI

Ir. Suparwoko

JUDUL

PERSPEKTIF
STRUKTUR


SKALA



KETERANGAN

TANGGAL

HAL

LEMBAR

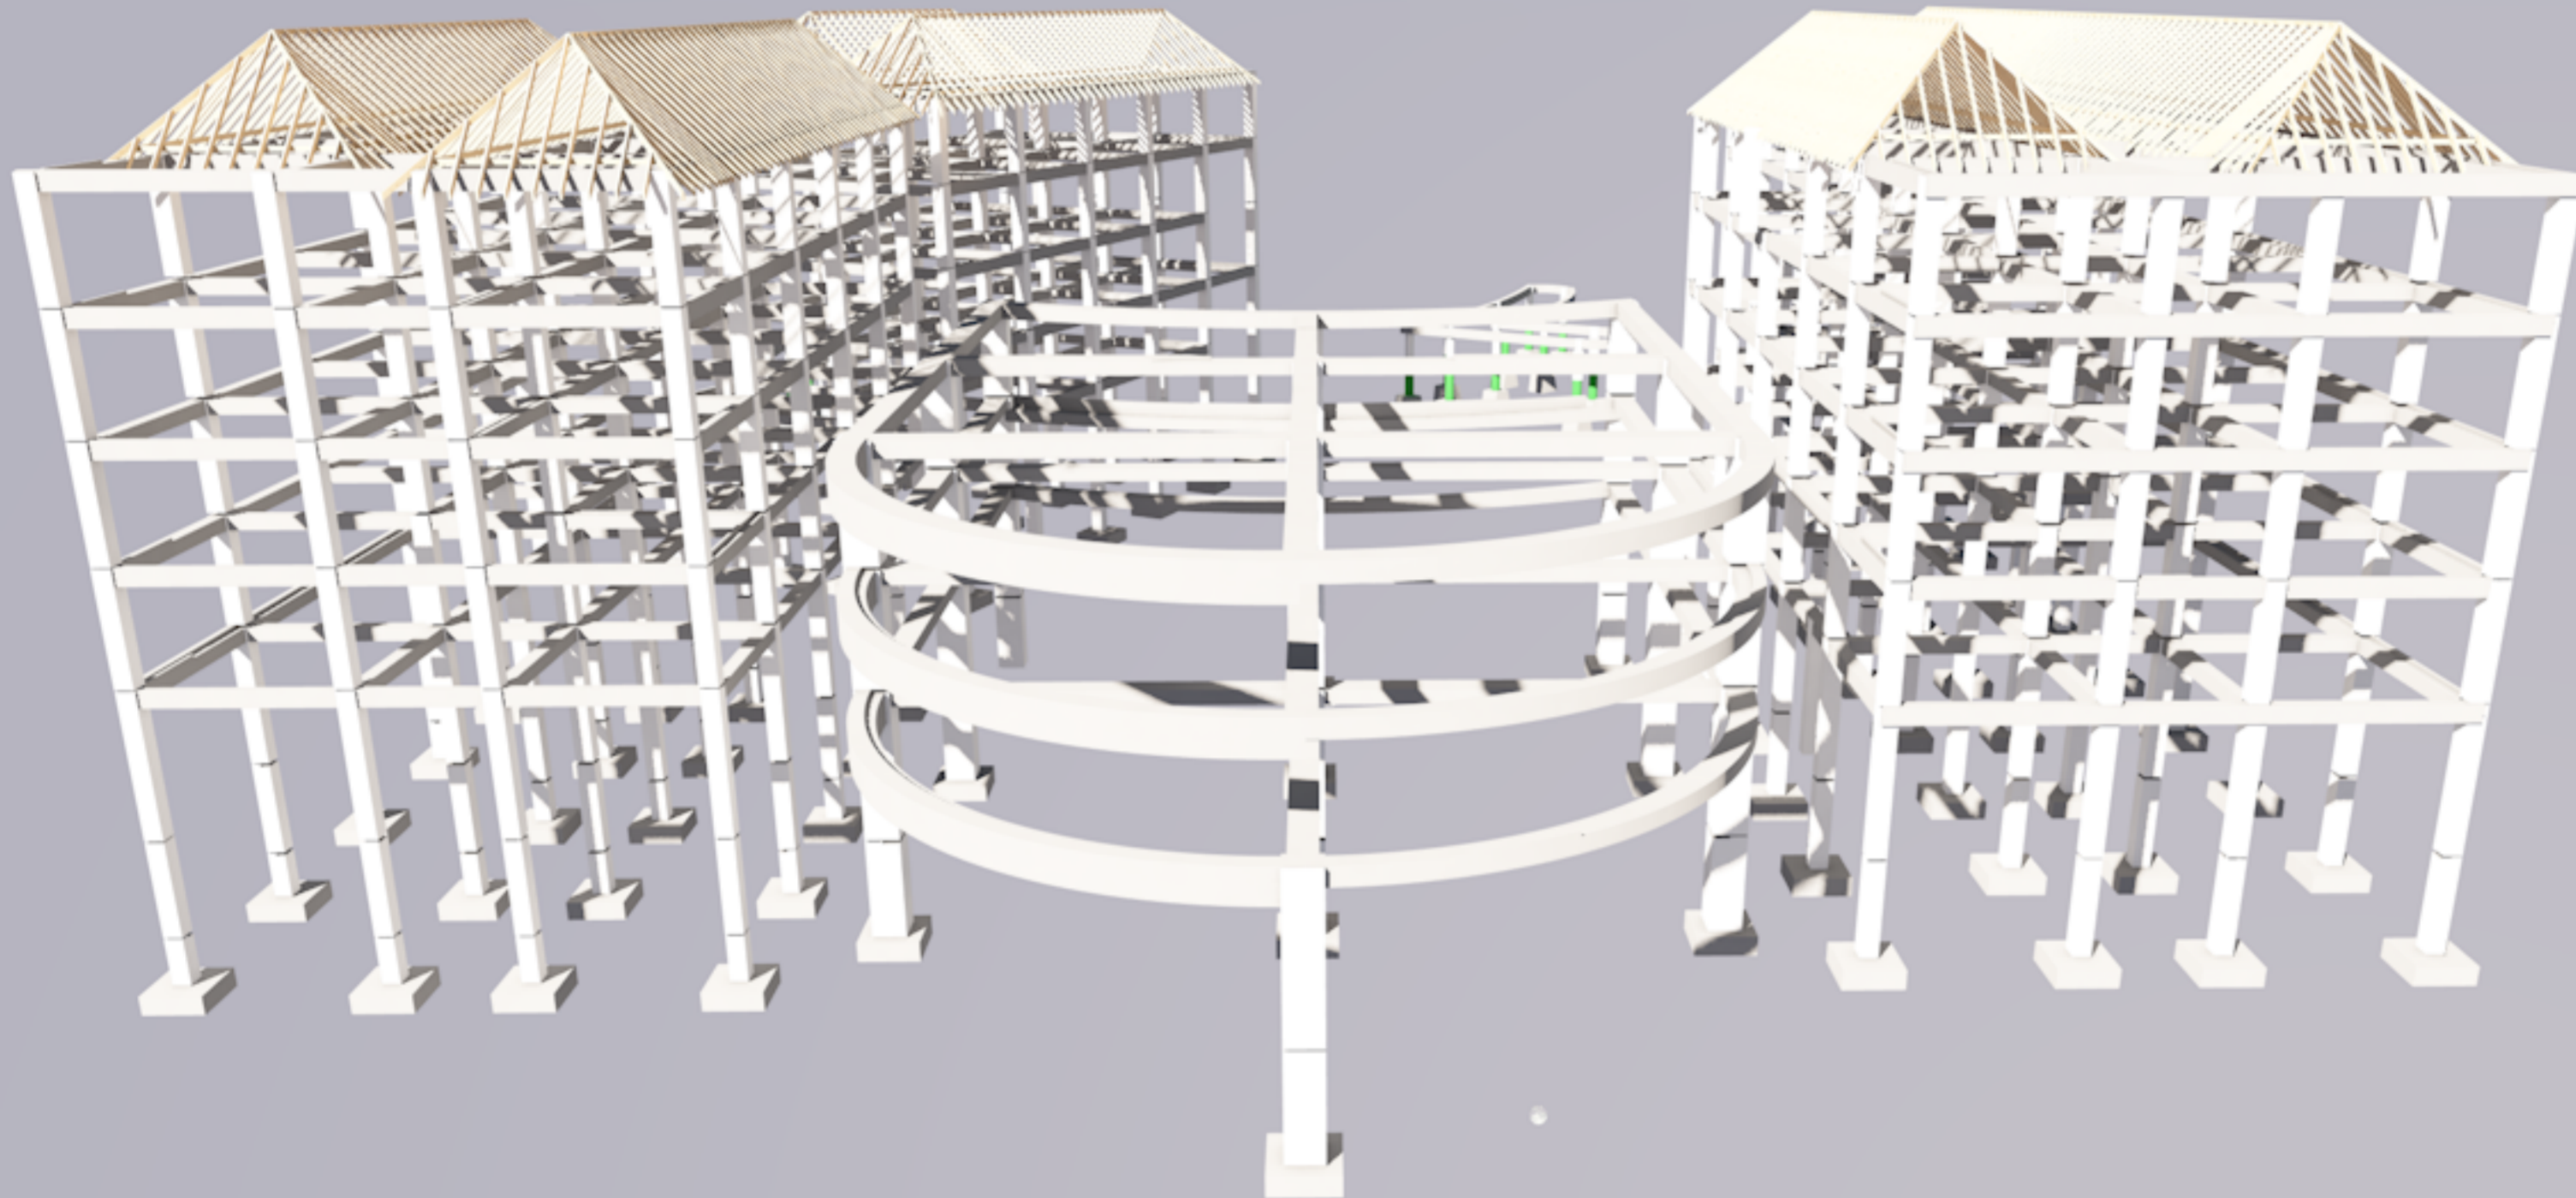

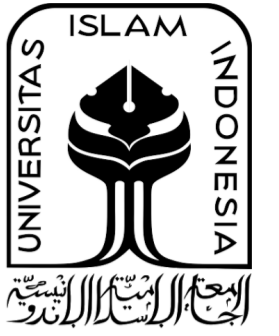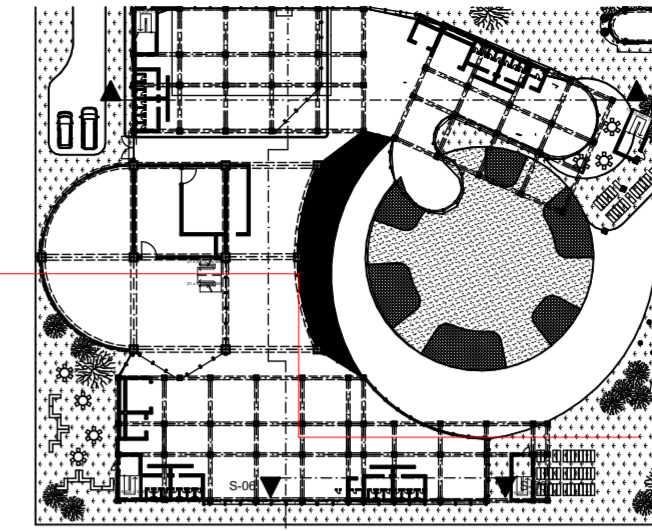

DEPARTEMEN ARSITEKTUR
FAKULTAS TEKNIK SIPIL &
PERENCANAAN
UNIVERSITAS ISLAM INDONESIA

PROYEK AKHIR SARJANA

ASRAMA INKLUSIF
MAHASISWA
BABARSARI DEPOK SLEMAN

LIVING COMMUNAL SPACE DENGAN
PENDEKATAN CPTED DALAM MENGATASI
INTERVENSI DARI LUAR DAN INFILTRASI DARI
DALAM BANGUNAN

LOKASI

BABARSARI, DEPOK, SLEMAN

NAMA & NIM

Fauzan Meidhy Akbar
13512058

PEMBIMBING

Ir. Ahmad Saifudin
Muttaqi, MT., IAI., AA

PENGUJI

Ir. Suparwoko


JUDUL SKALA

POTONGAN
A-A' 1:200

KETERANGAN

TANGGAL



HAL LEMBAR

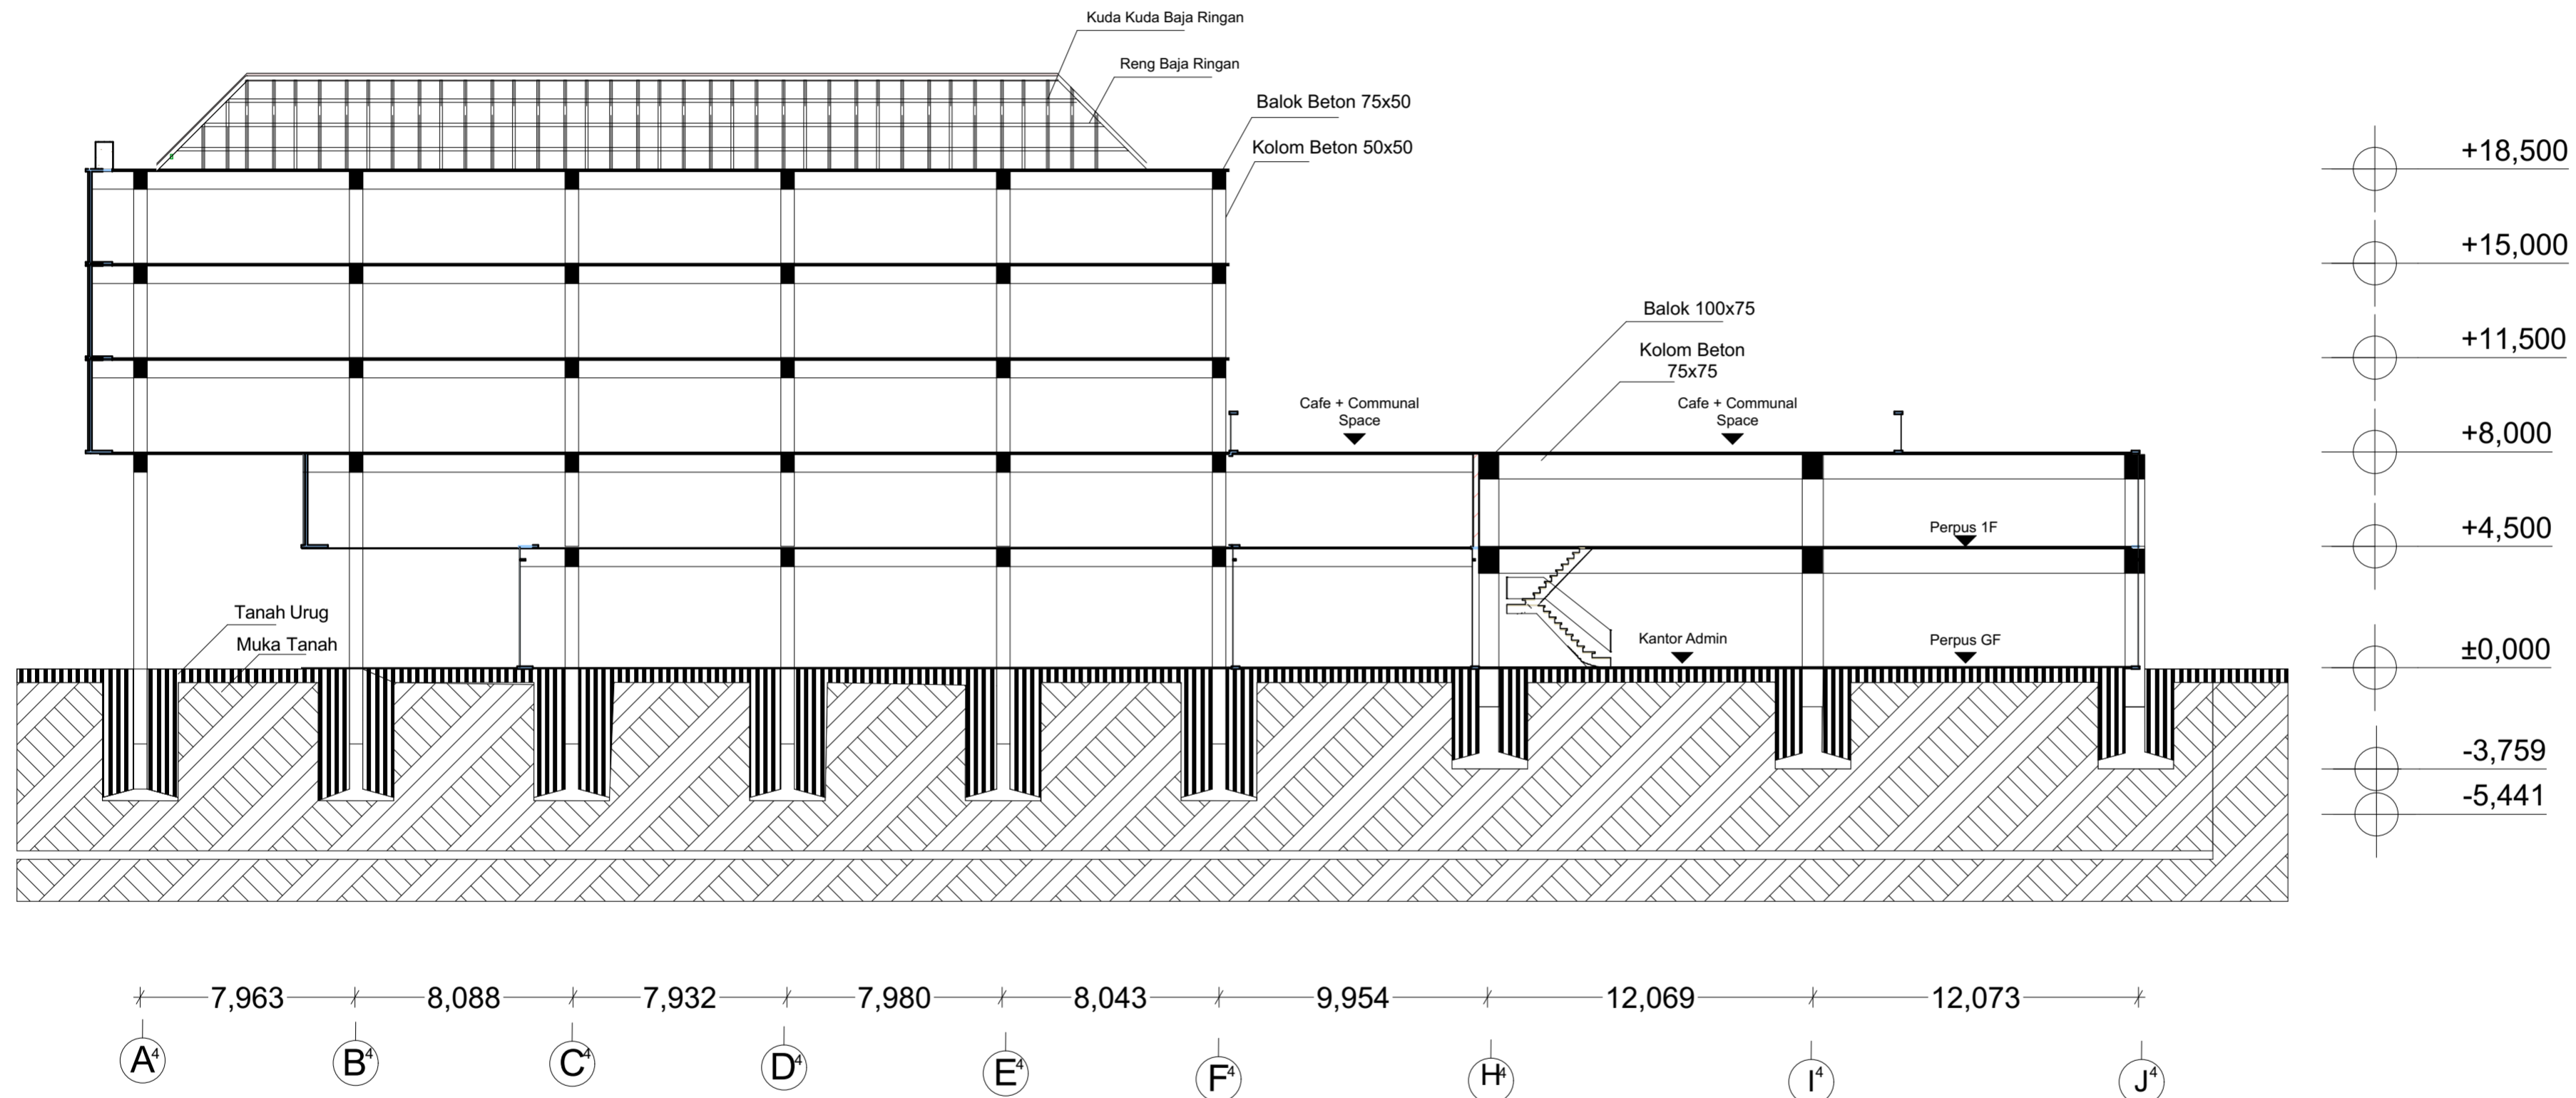

7,963 8,088 7,932 7,980 8,043 9,954 12,069 12,073

A⁴ B⁴ C⁴ D⁴ E⁴ F⁴ H⁴ I⁴ J⁴

POTONGAN A-A'
1:100

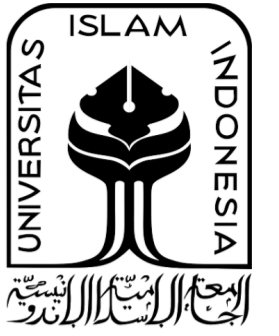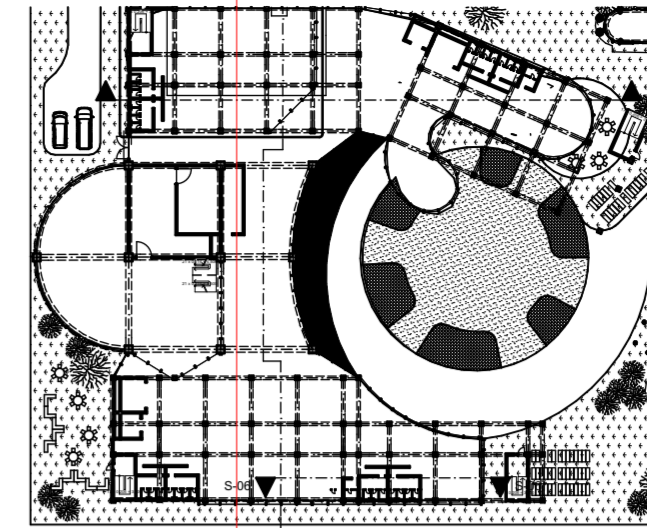

DEPARTEMEN ARSITEKTUR
FAKULTAS TEKNIK SIPIL &
PERENCANAAN
UNIVERSITAS ISLAM INDONESIA

PROYEK AKHIR SARJANA

ASRAMA INKLUSIF
MAHASISWA
BABARSARI DEPOK SLEMAN

LIVING COMMUNAL SPACE DENGAN
PENDEKATAN CPTED DALAM MENGATASI
INTERVENSI DARI LUAR DAN INFILTRASI DARI
DALAM BANGUNAN

LOKASI

BABARSARI, DEPOK, SLEMAN

NAMA & NIM

Fauzan Meidhy Akbar
13512058

PEMBIMBING

Ir. Ahmad Saifudin
Muttaqi, MT., IAI., AA

PENGUJI

Ir. Suparwoko


JUDUL SKALA

Potongan B-B' 1:200


KETERANGAN

TANGGAL

HAL LEMBAR

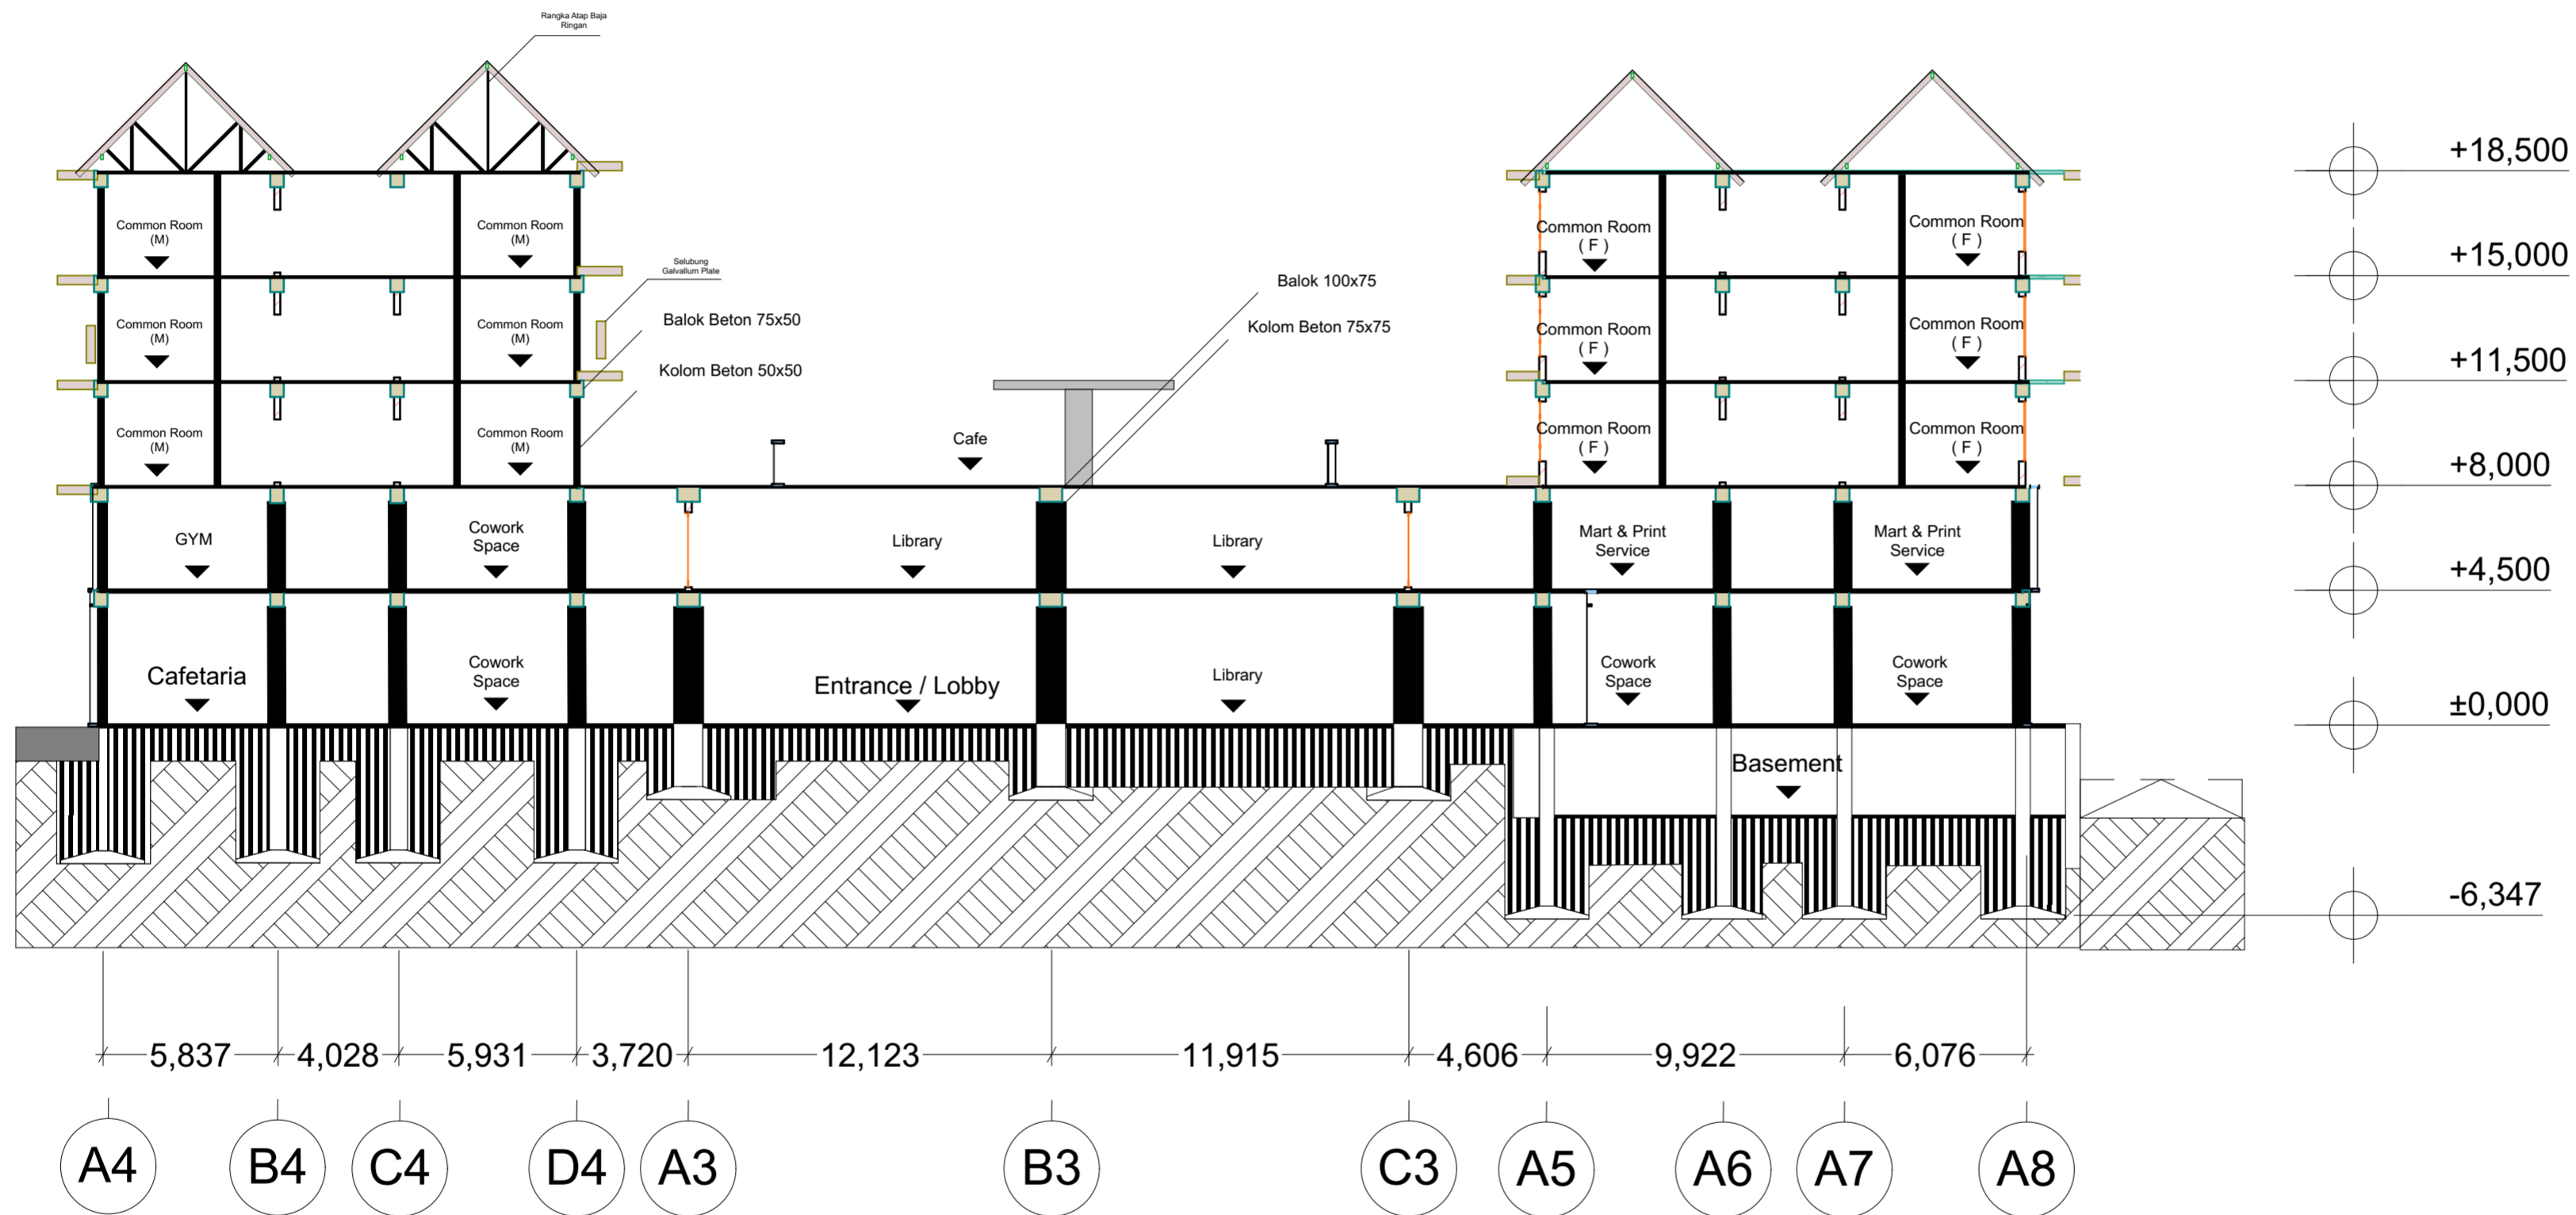

POTONGAN B-B'
1:100

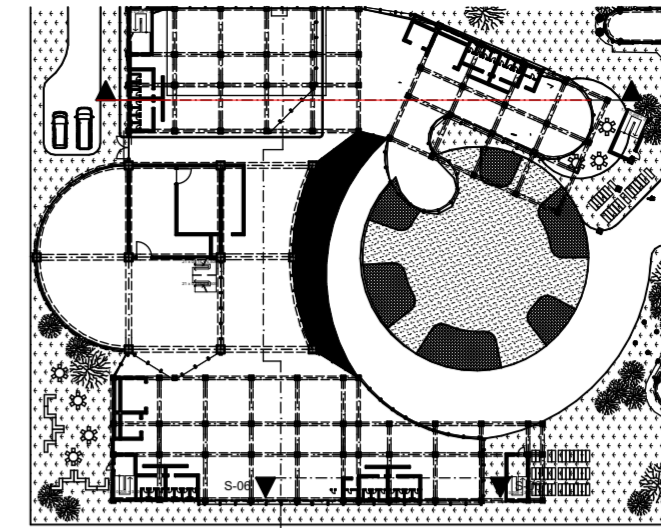

DEPARTEMEN ARSITEKTUR
FAKULTAS TEKNIK SIPIL &
PERENCANAAN
UNIVERSITAS ISLAM INDONESIA

PROYEK AKHIR SARJANA

ASRAMA INKLUSIF
MAHASISWA
BABARSARI DEPOK SLEMAN

LIVING COMMUNAL SPACE DENGAN
PENDEKATAN CPTED DALAM MENGATASI
INTERVENSI DARI LUAR DAN INFILTRASI DARI
DALAM BANGUNAN

LOKASI

BABARSARI, DEPOK, SLEMAN

NAMA & NIM

Fauzan Meidhy Akbar

13512058

PEMBIMBING

Ir. Ahmad Saifudin
Muttaqi, MT., IAI., AA

PENGUJI

Ir. Suparwoko

JUDUL

SKALA

Potongan
C - C'


1:200

KETERANGAN

TANGGAL


HAL

LEMBAR

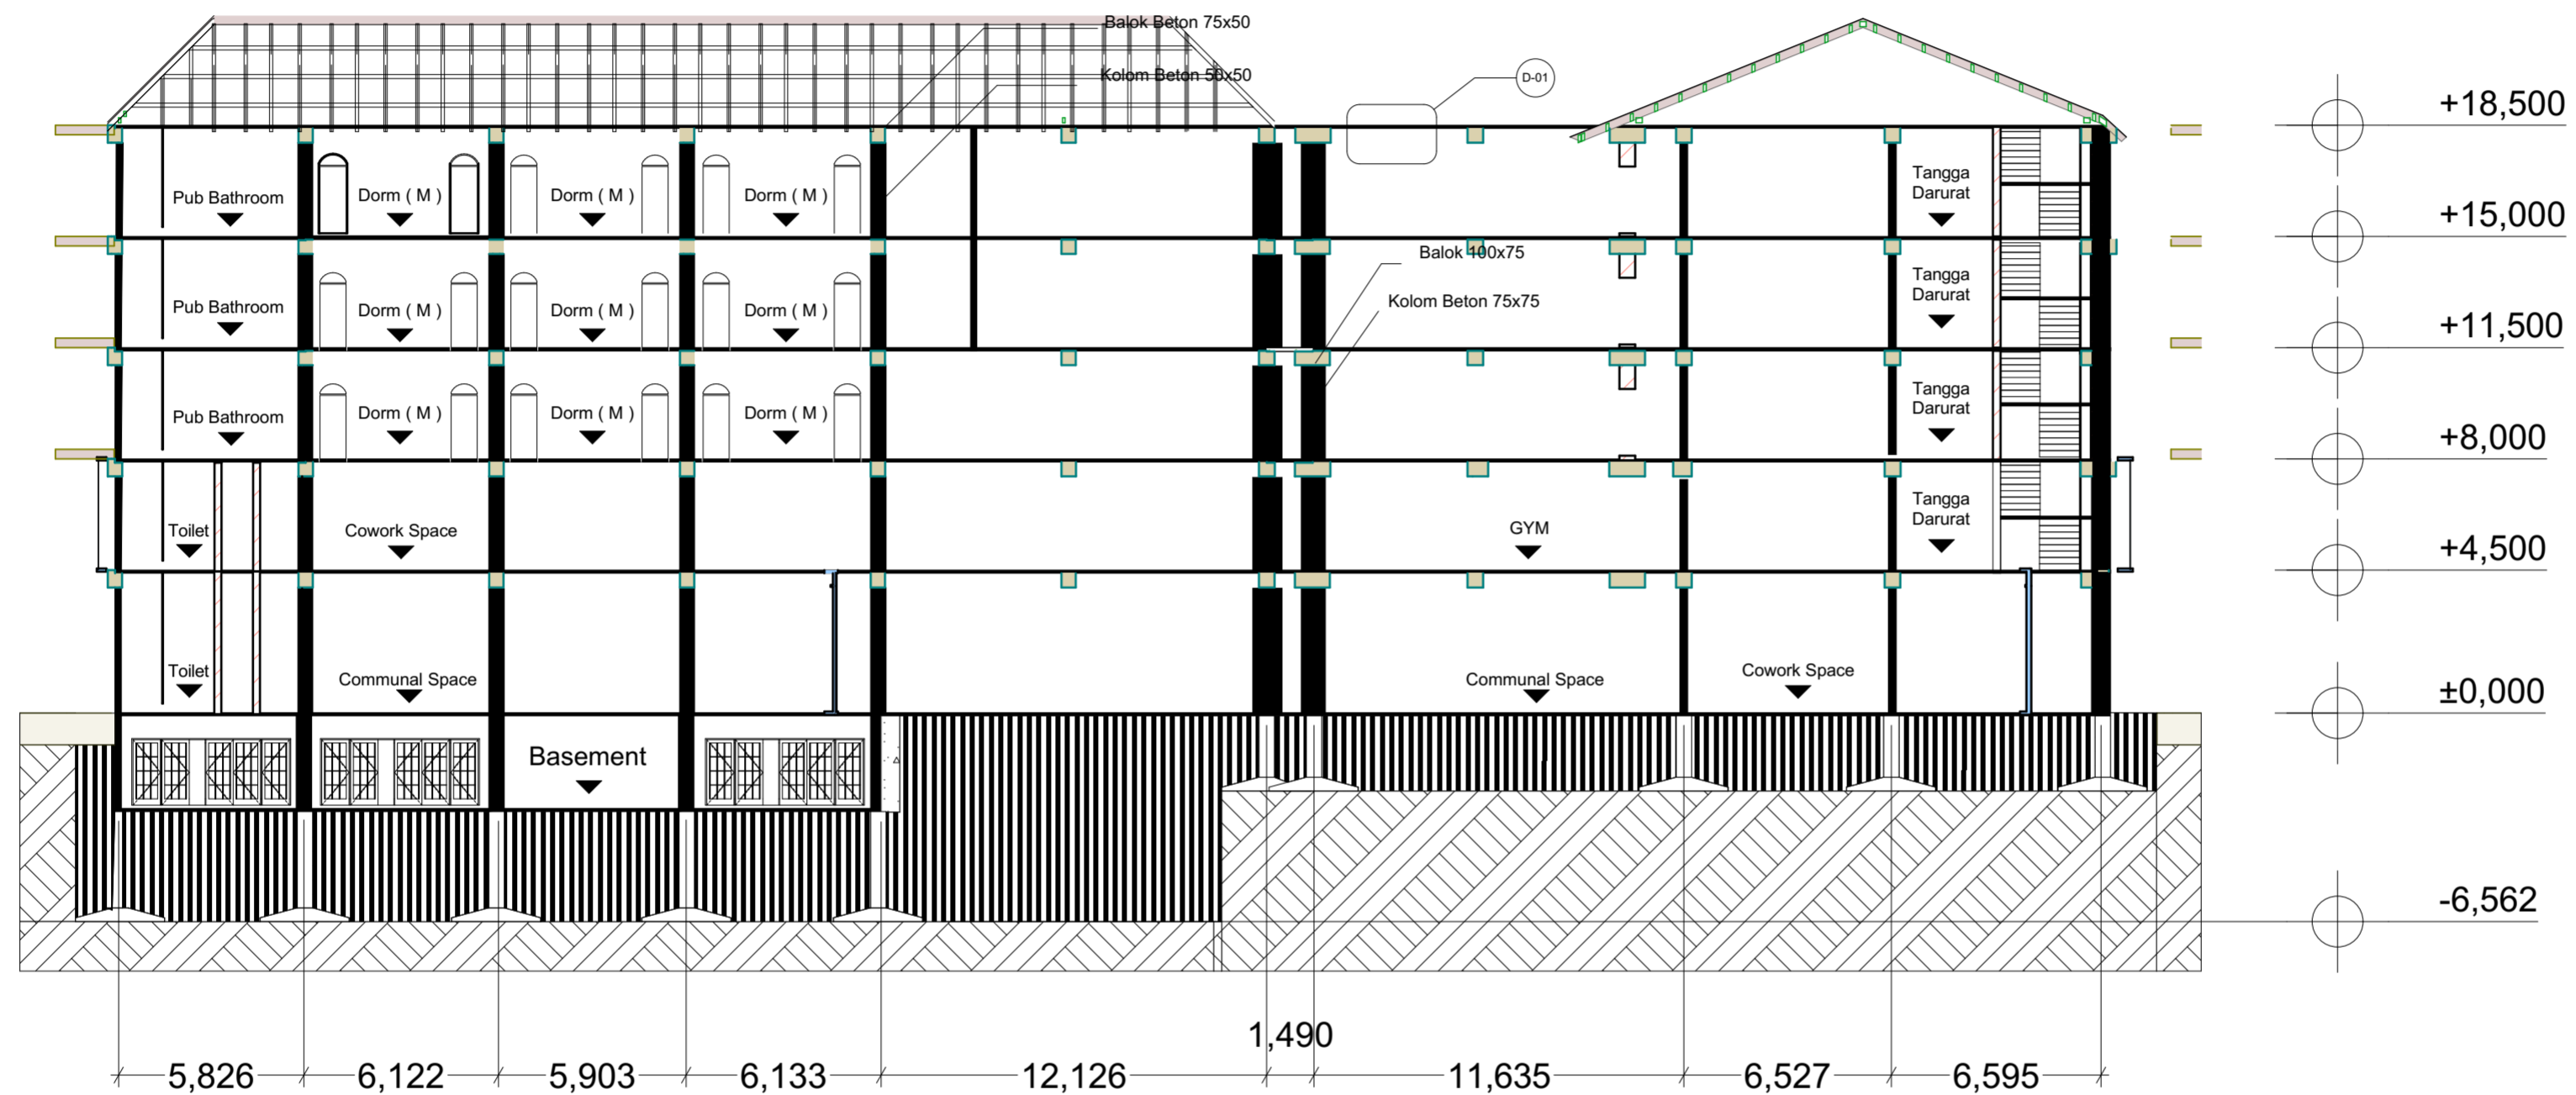

A4

POTONGAN C-C'
1:100

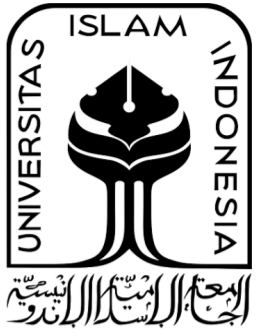

DEPARTEMEN ARSITEKTUR
FAKULTAS TEKNIK SIPIL &
PERENCANAAN
UNIVERSITAS ISLAM INDONESIA

PROYEK AKHIR SARJANA

ASRAMA INKLUSIF
MAHASISWA
BABARSARI DEPOK SLEMAN

LIVING COMMUNAL SPACE DENGAN
PENDEKATAN CPTED DALAM MENGATASI
INTERVENSI DARI LUAR DAN INFILTRASI DARI
DALAM BANGUNAN

LOKASI

BABARSARI, DEPOK, SLEMAN

NAMA & NIM

Fauzan Meidhy Akbar

13512058

PEMBIMBING

Ir. Ahmad Saifudin
Muttaqi, MT., IAI., AA

PENGUJI


Ir. Suparwoko

JUDUL	SKALA
DETAIL SELUBUNG	1:100


KETERANGAN

TANGGAL


HAL	LEMBAR

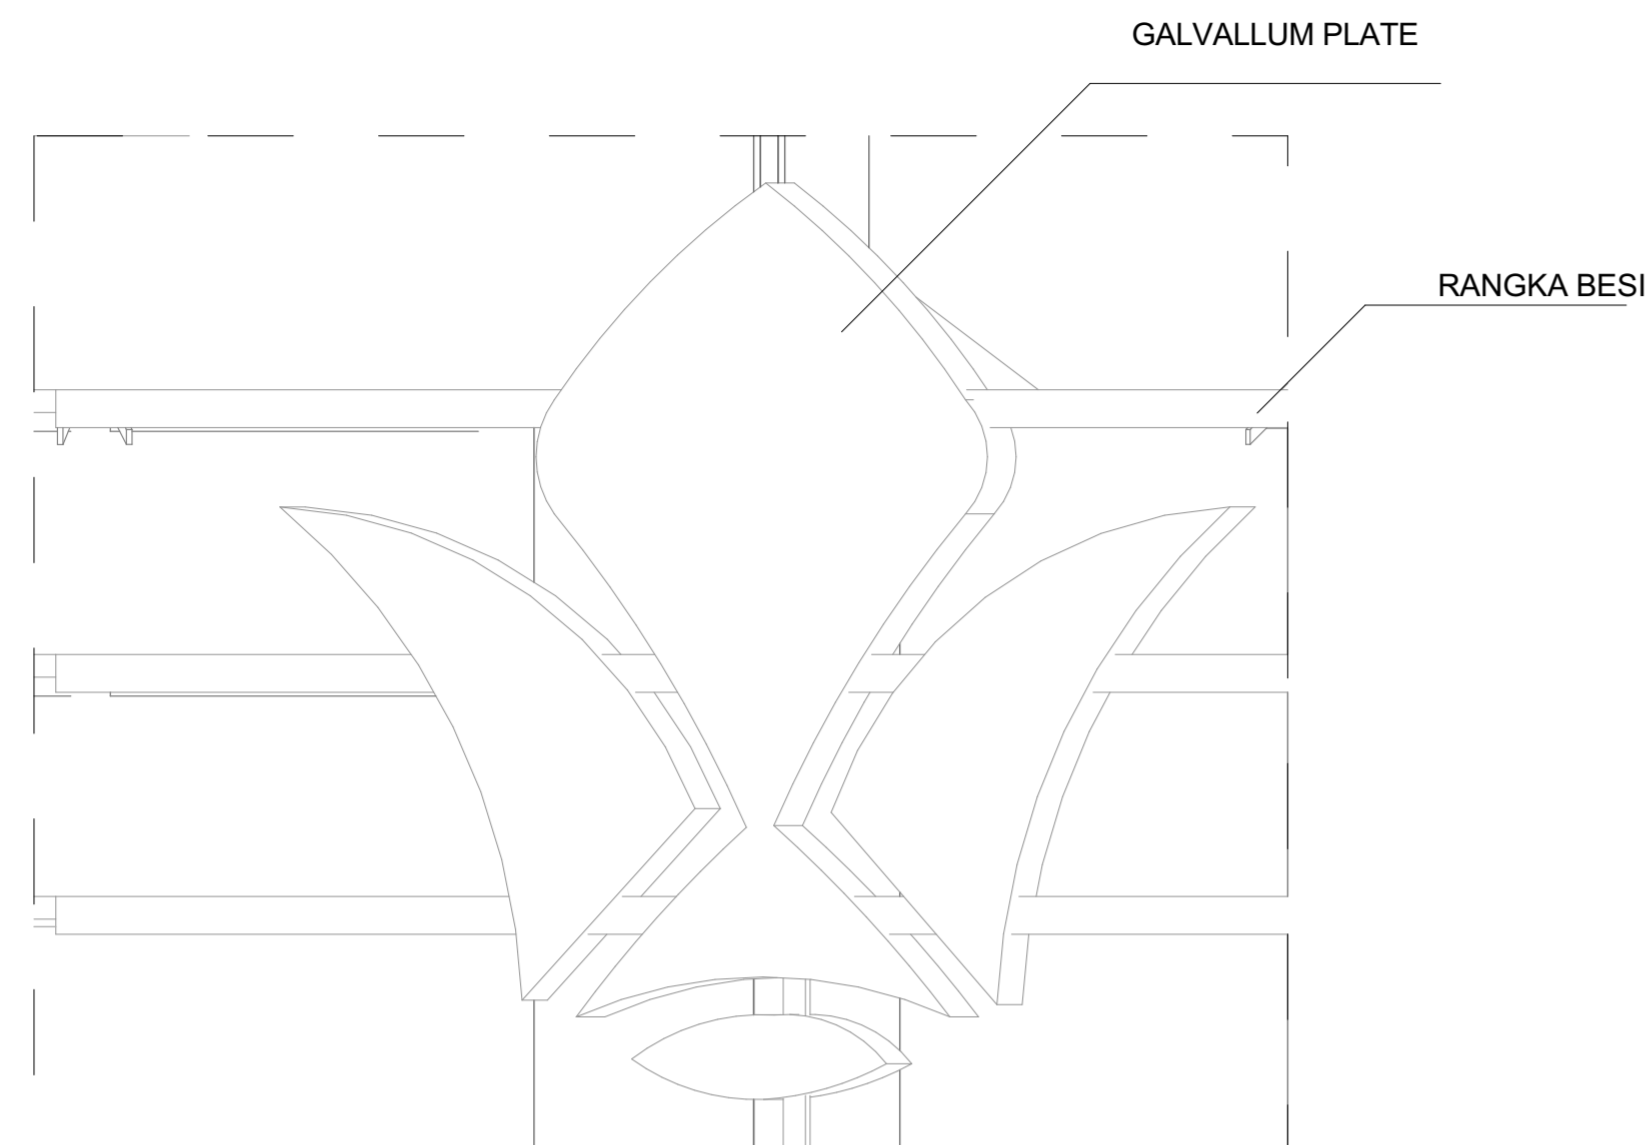



TAMPAK SELUBUNG
1:100

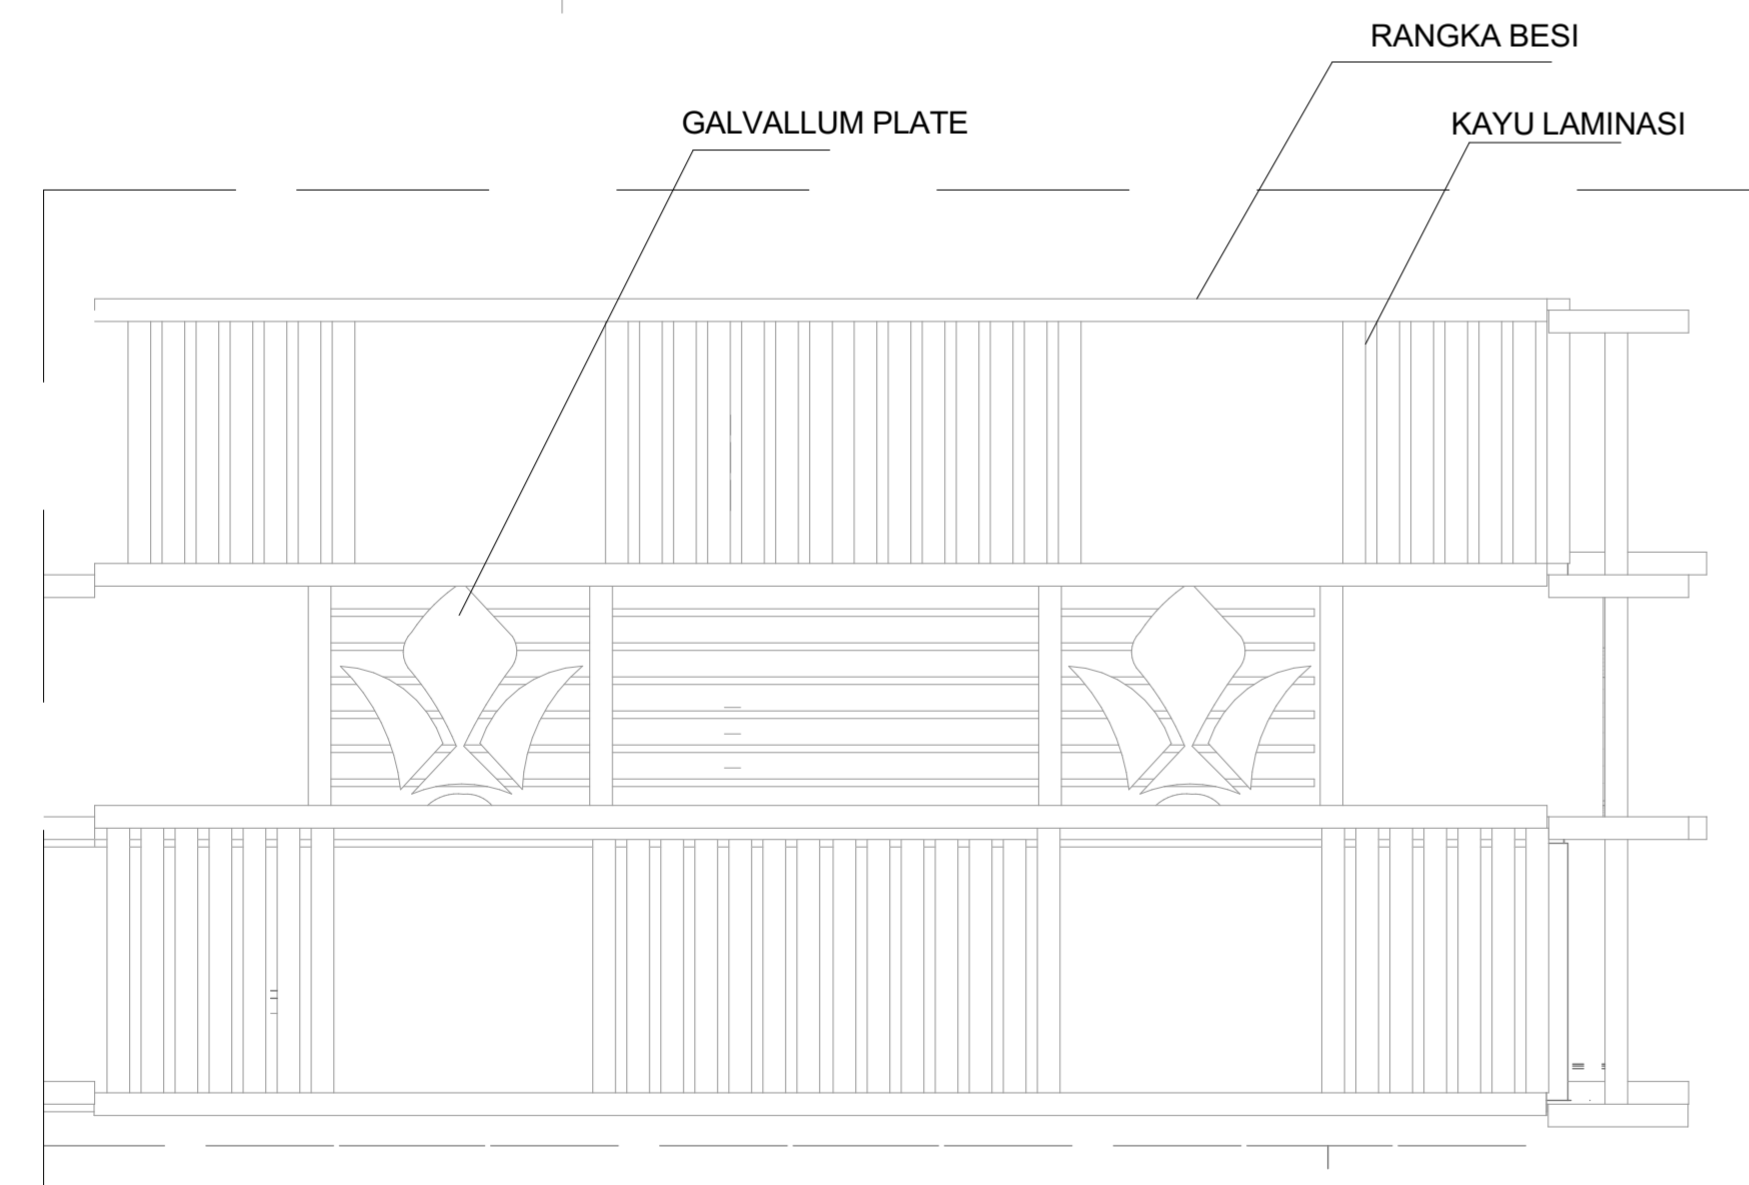


TAMPAK SELUBUNG
1:100

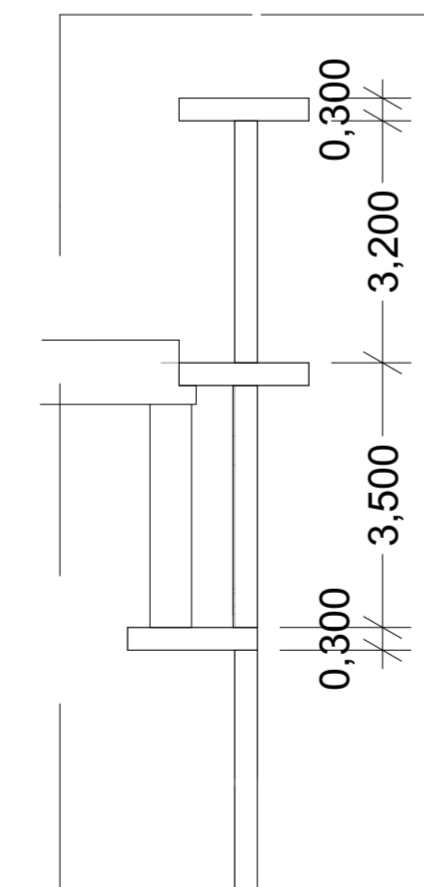

POTONGAN SELUBUNG
1:100

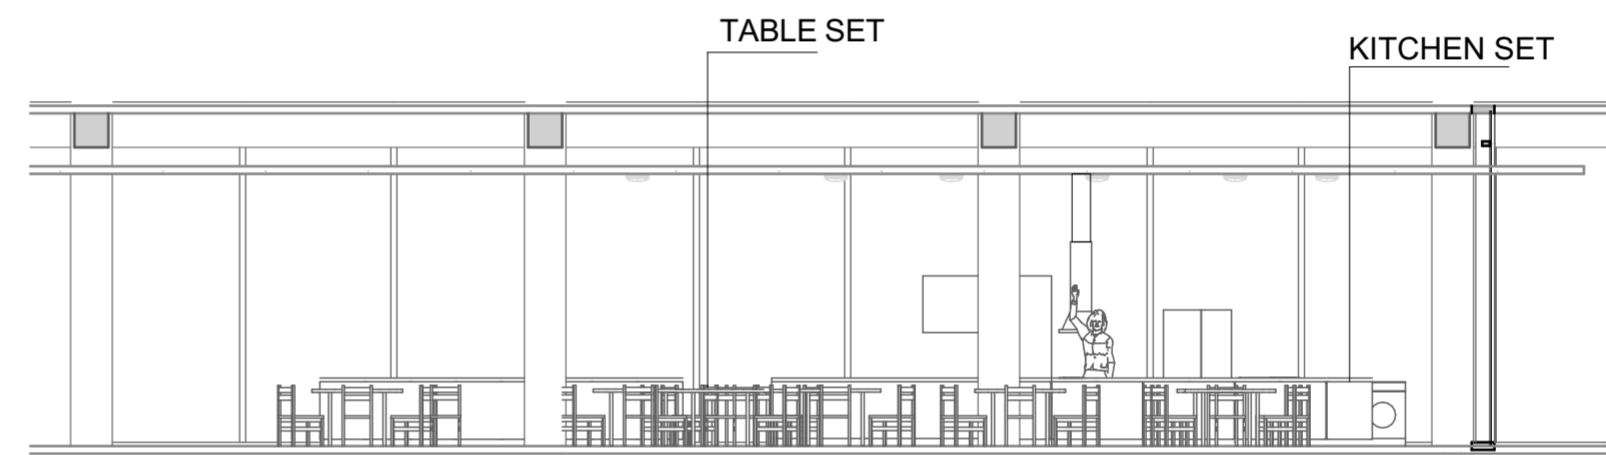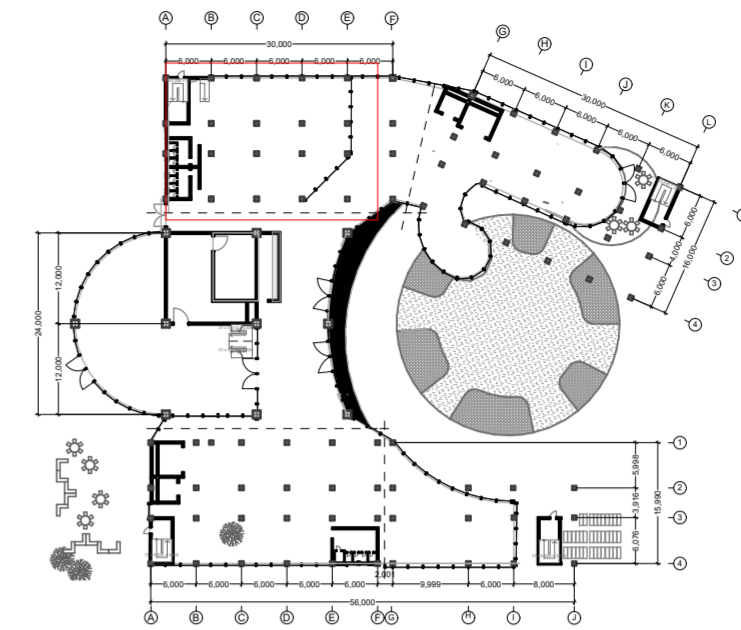

TAMPAK INTERIOR
1:100

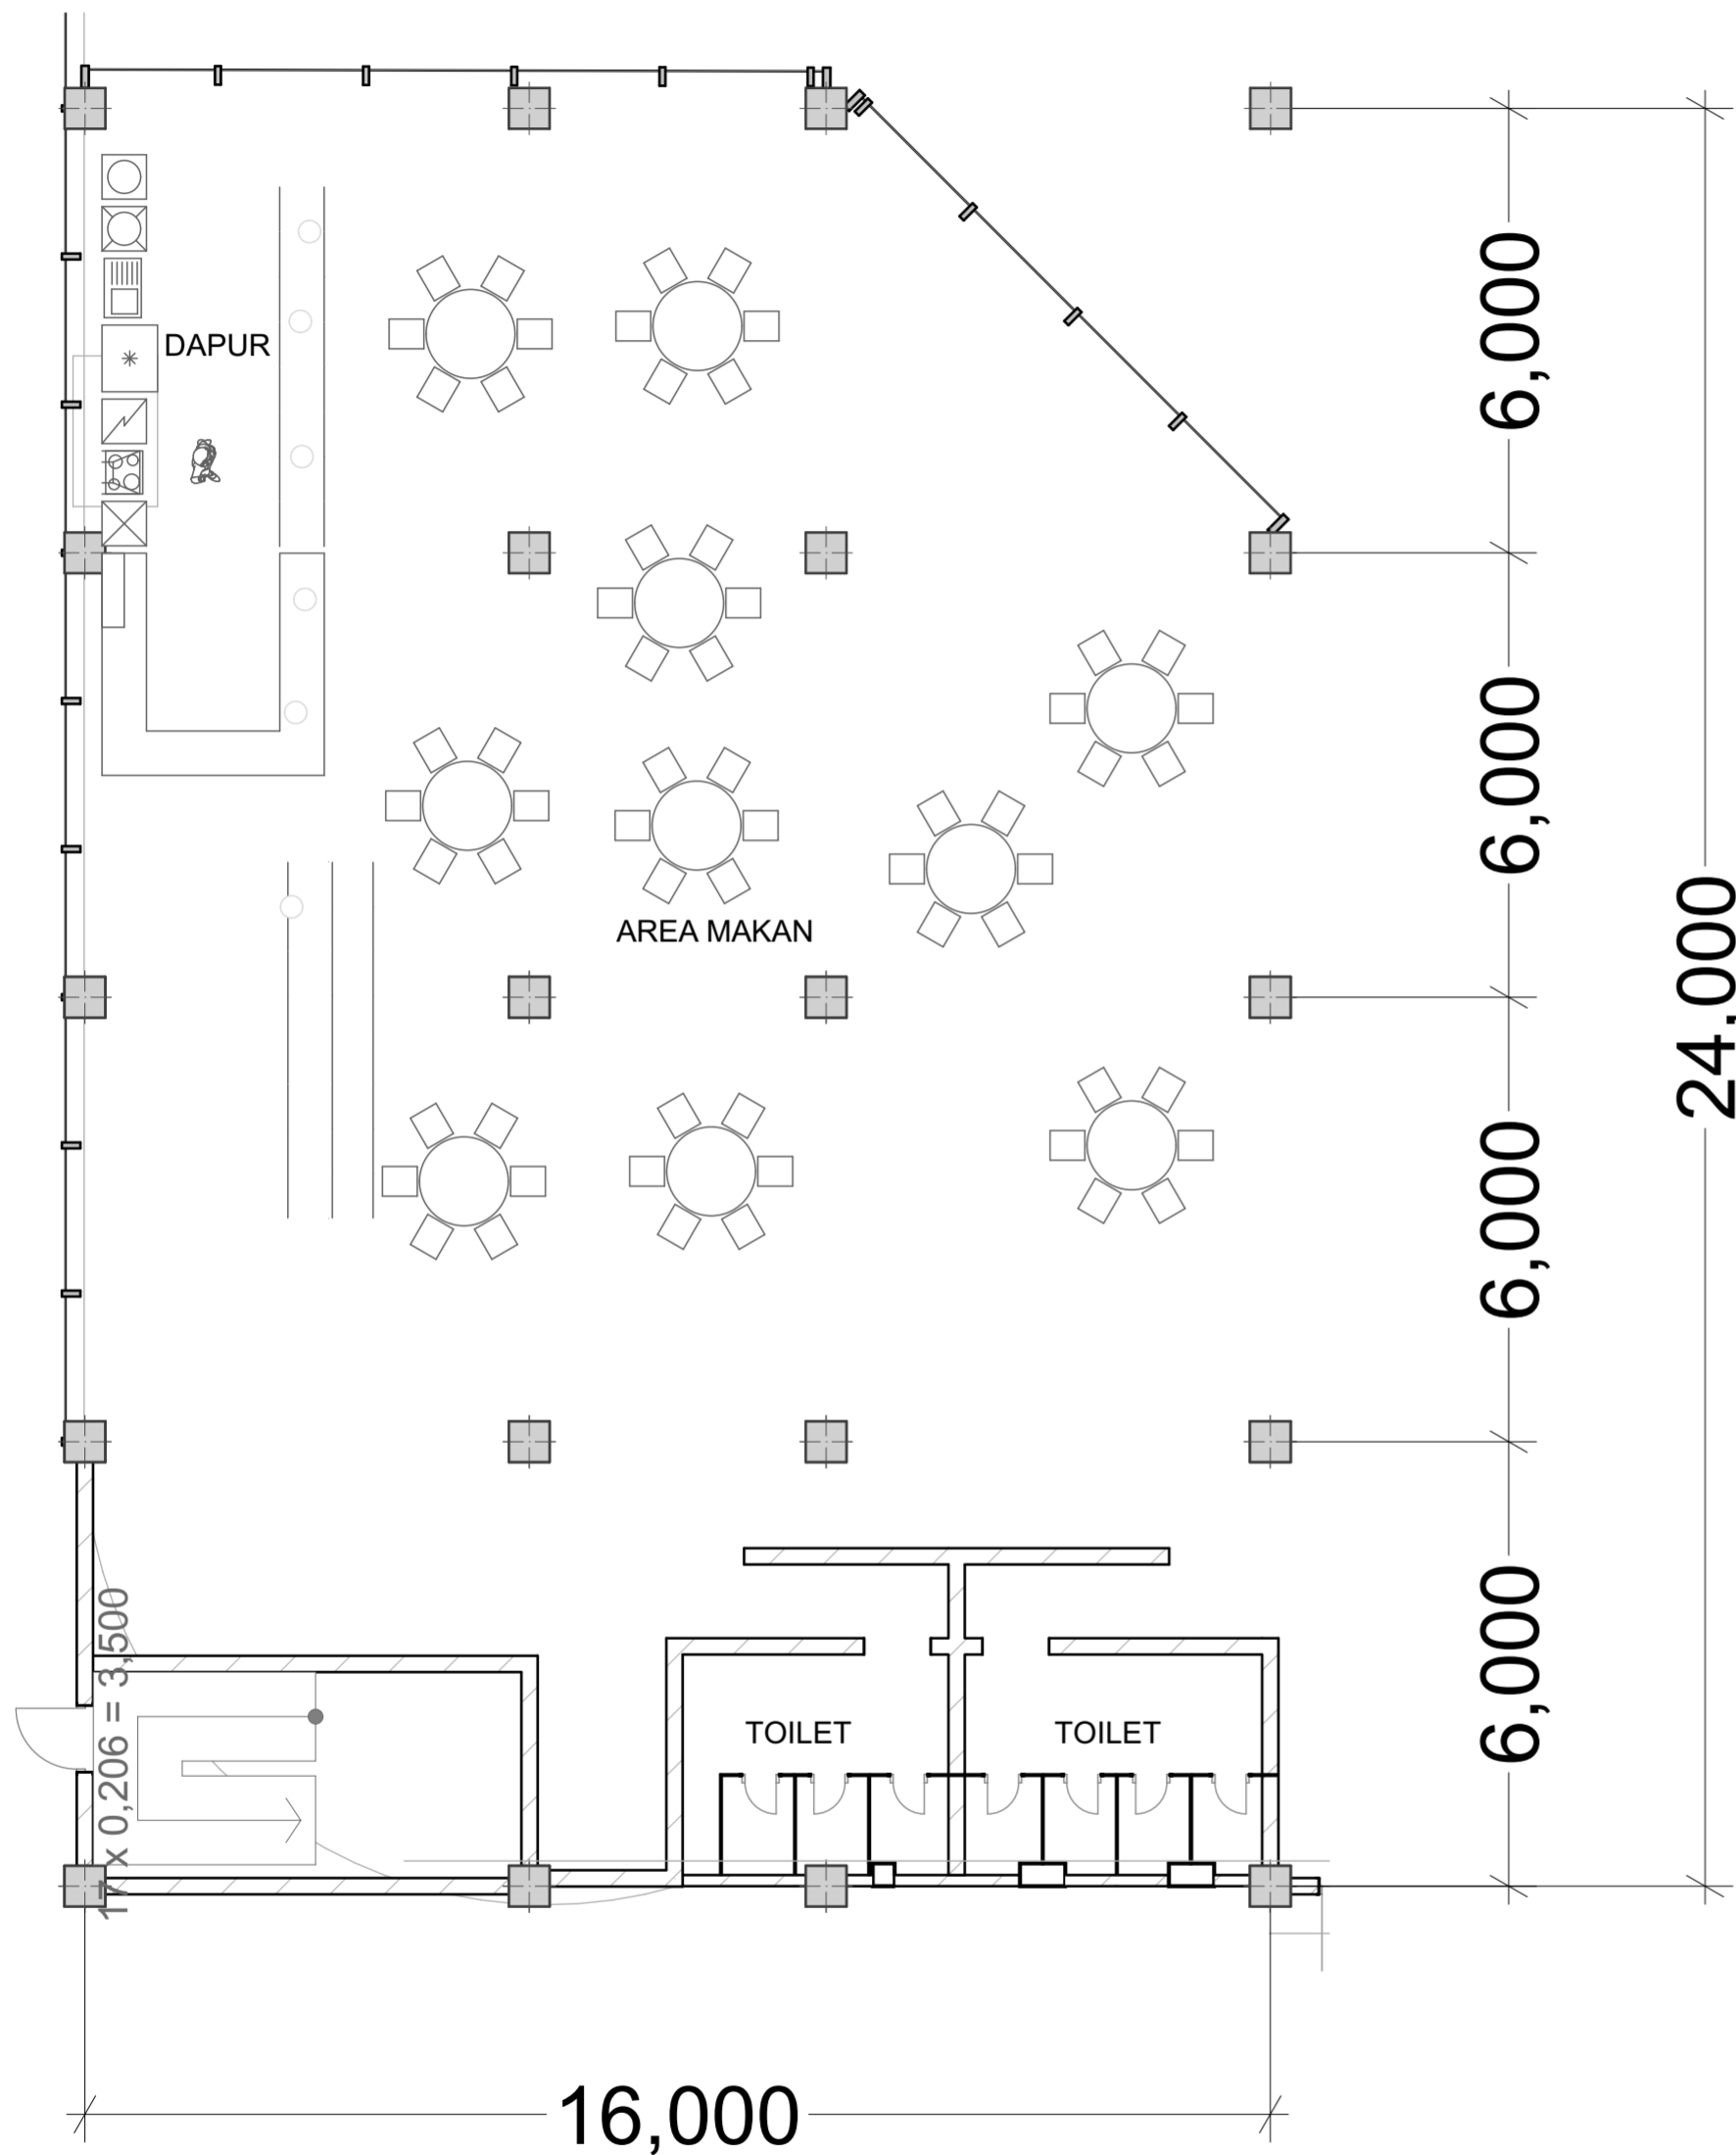

DENAH INTERIOR
1:100



DEPARTEMEN ARSITEKTUR
FAKULTAS TEKNIK SIPIL &
PERENCANAAN
UNIVERSITAS ISLAM INDONESIA

PROYEK AKHIR SARJANA

ASRAMA INKLUSIF MAHASISWA BABARSARI DEPOK SLEMAN
LIVING COMMUNAL SPACE DENGAN PENDEKATAN CPTED DALAM MENGATASI INTERVENSI DARI LUAR DAN INFILTRASI DARI DALAM BANGUNAN

LOKASI

BABARSARI, DEPOK, SLEMAN

NAMA & NIM

Fauzan Meidhy Akbar
13512058

PEMBIMBING

Ir. Ahmad Saifudin
Muttaqi, MT., IAI., AA

PENGUJI

Ir. Suparwoko


JUDUL	SKALA
-------	-------

DETIL INTERIOR	1:100
----------------	-------


KETERANGAN

TANGGAL


HAL	LEMBAR
-----	--------

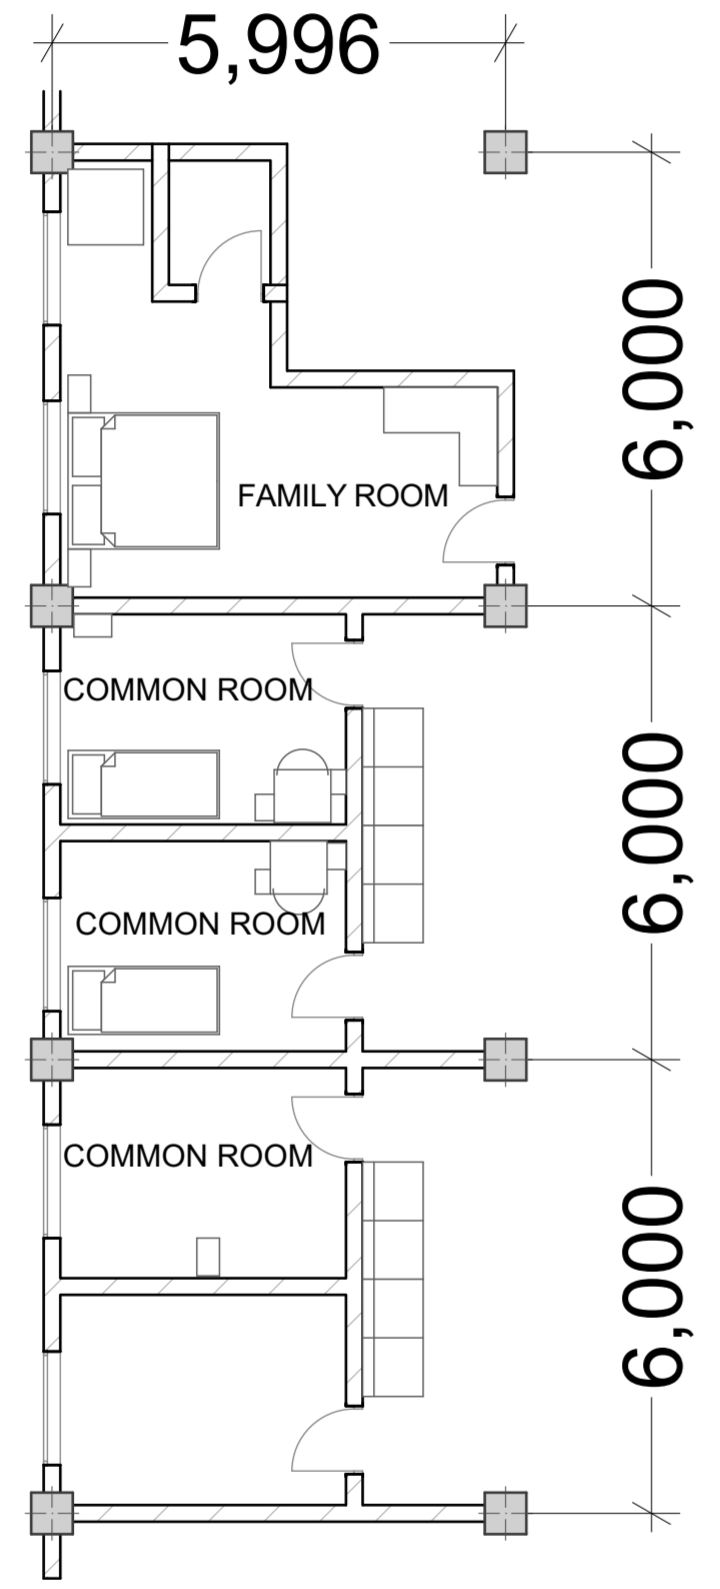

DENAH INTERIOR
1:100

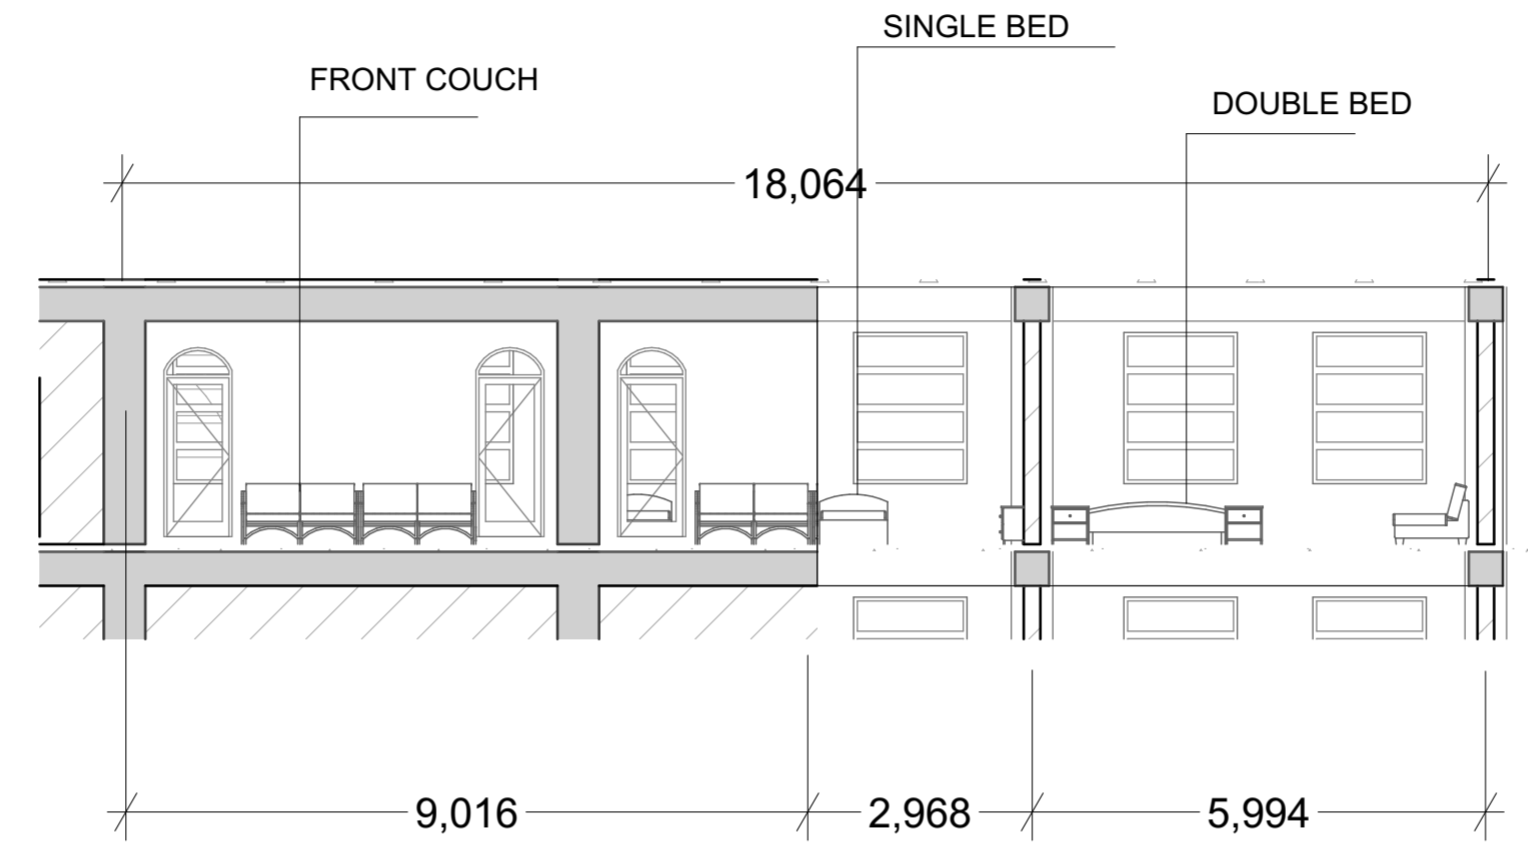

TAMPAK INTERIOR
1:100

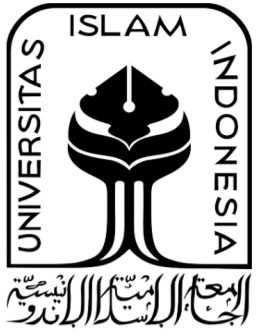

DEPARTEMEN ARSITEKTUR
FAKULTAS TEKNIK SIPIL &
PERENCANAAN
UNIVERSITAS ISLAM INDONESIA

PROYEK AKHIR SARJANA

ASRAMA INKLUSIF
MAHASISWA
BABARSARI DEPOK SLEMAN

LIVING COMMUNAL SPACE DENGAN
PENDEKATAN CPTED DALAM MENGATASI
INTERVENSI DARI LUAR DAN INFILTRASI DARI
DALAM BANGUNAN

LOKASI

BABARSARI, DEPOK, SLEMAN

NAMA & NIM

Fauzan Meidhy Akbar

13512058

PEMBIMBING

Ir. Ahmad Saifudin
Muttaqi, MT., IAI., AA

PENGUJI

Ir. Suparwoko


JUDUL	SKALA
-------	-------

TAMPAK DEPAN	1:150
-----------------	-------


KETERANGAN

TANGGAL

HAL	LEMBAR
-----	--------

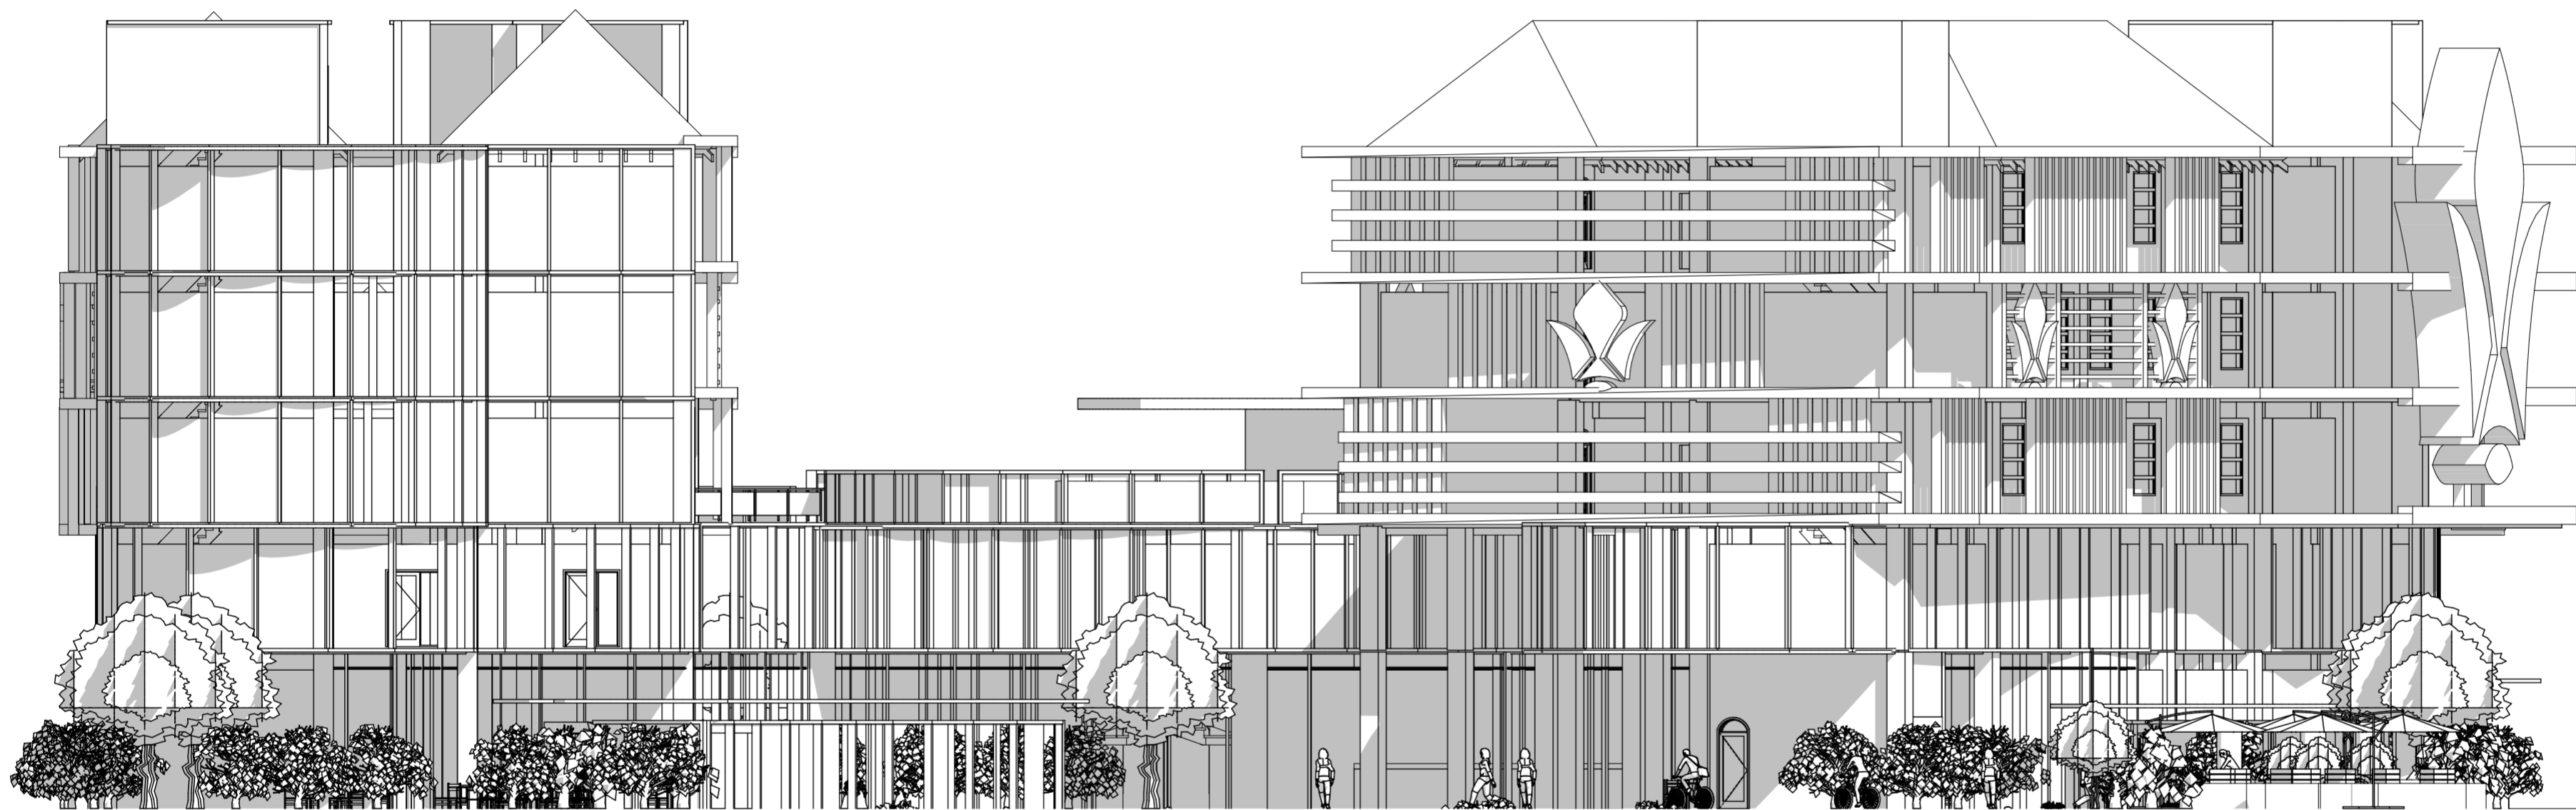

TAMPAK DEPAN
1:150

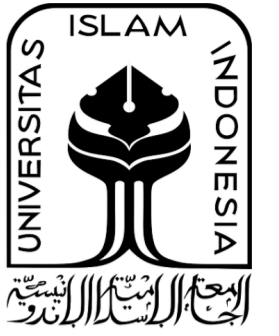

DEPARTEMEN ARSITEKTUR
FAKULTAS TEKNIK SIPIL &
PERENCANAAN
UNIVERSITAS ISLAM INDONESIA

PROYEK AKHIR SARJANA

ASRAMA INKLUSIF
MAHASISWA
BABARSARI DEPOK SLEMAN

*LIVING COMMUNAL SPACE DENGAN
PENDEKATAN CPTED DALAM MENGATASI
INTERVENSI DARI LUAR DAN INFILTRASI DARI
DALAM BANGUNAN*

LOKASI

BABARSARI, DEPOK, SLEMAN

NAMA & NIM

Fauzan Meidhy Akbar

13512058

PEMBIMBING

Ir. Ahmad Saifudin
Muttaqi, MT., IAI., AA

PENGUJI

Ir. Suparwoko


JUDUL SKALA

TAMPAK BARAT 1:250


KETERANGAN

TANGGAL

HAL LEMBAR

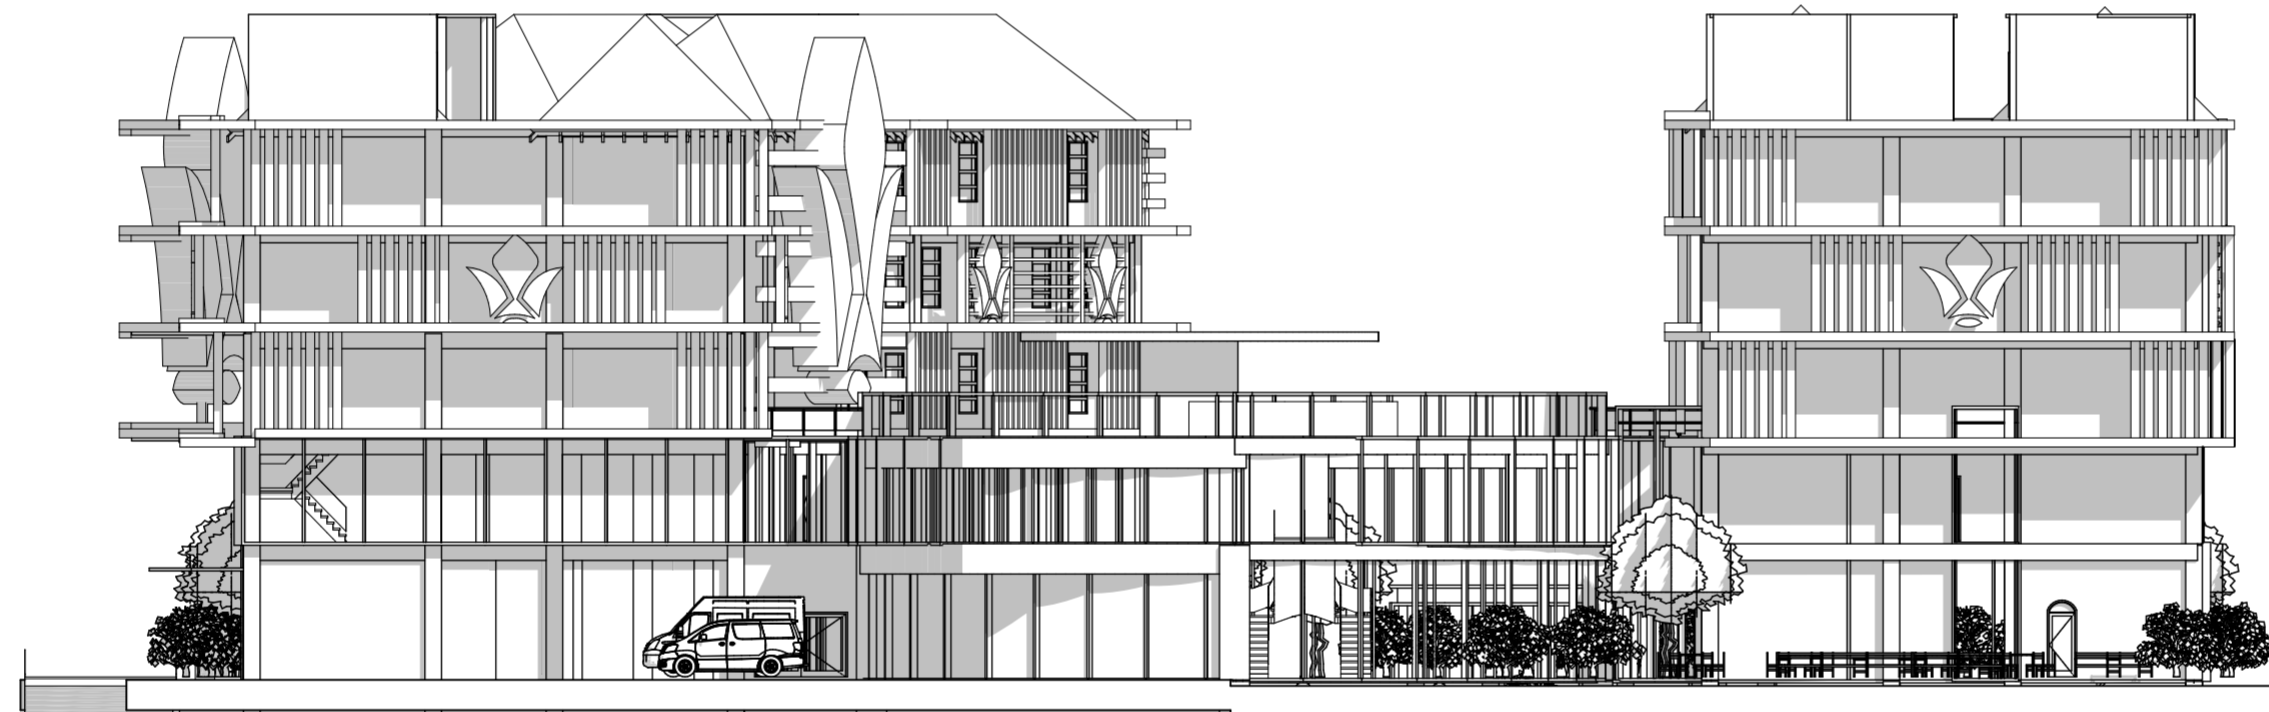

TAMPAK BARAT
1:250

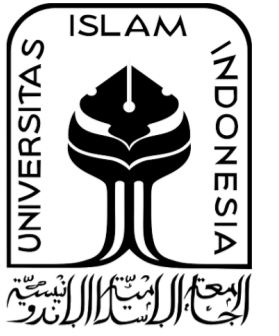

DEPARTEMEN ARSITEKTUR
FAKULTAS TEKNIK SIPIL &
PERENCANAAN
UNIVERSITAS ISLAM INDONESIA

PROYEK AKHIR SARJANA

ASRAMA INKLUSIF
MAHASISWA
BABARSARI DEPOK SLEMAN

LIVING COMMUNAL SPACE DENGAN
PENDEKATAN CPTED DALAM MENGATASI
INTERVENSI DARI LUAR DAN INFILTRASI DARI
DALAM BANGUNAN

LOKASI

BABARSARI, DEPOK, SLEMAN

NAMA & NIM

Fauzan Meidhy Akbar
13512058

PEMBIMBING

Ir. Ahmad Saifudin
Muttaqi, MT., IAI., AA

PENGUJI

Ir. Suparwoko


JUDUL	SKALA
-------	-------

TAMPAK UTARA	1:250
-----------------	-------


KETERANGAN

TANGGAL

HAL	LEMBAR
-----	--------

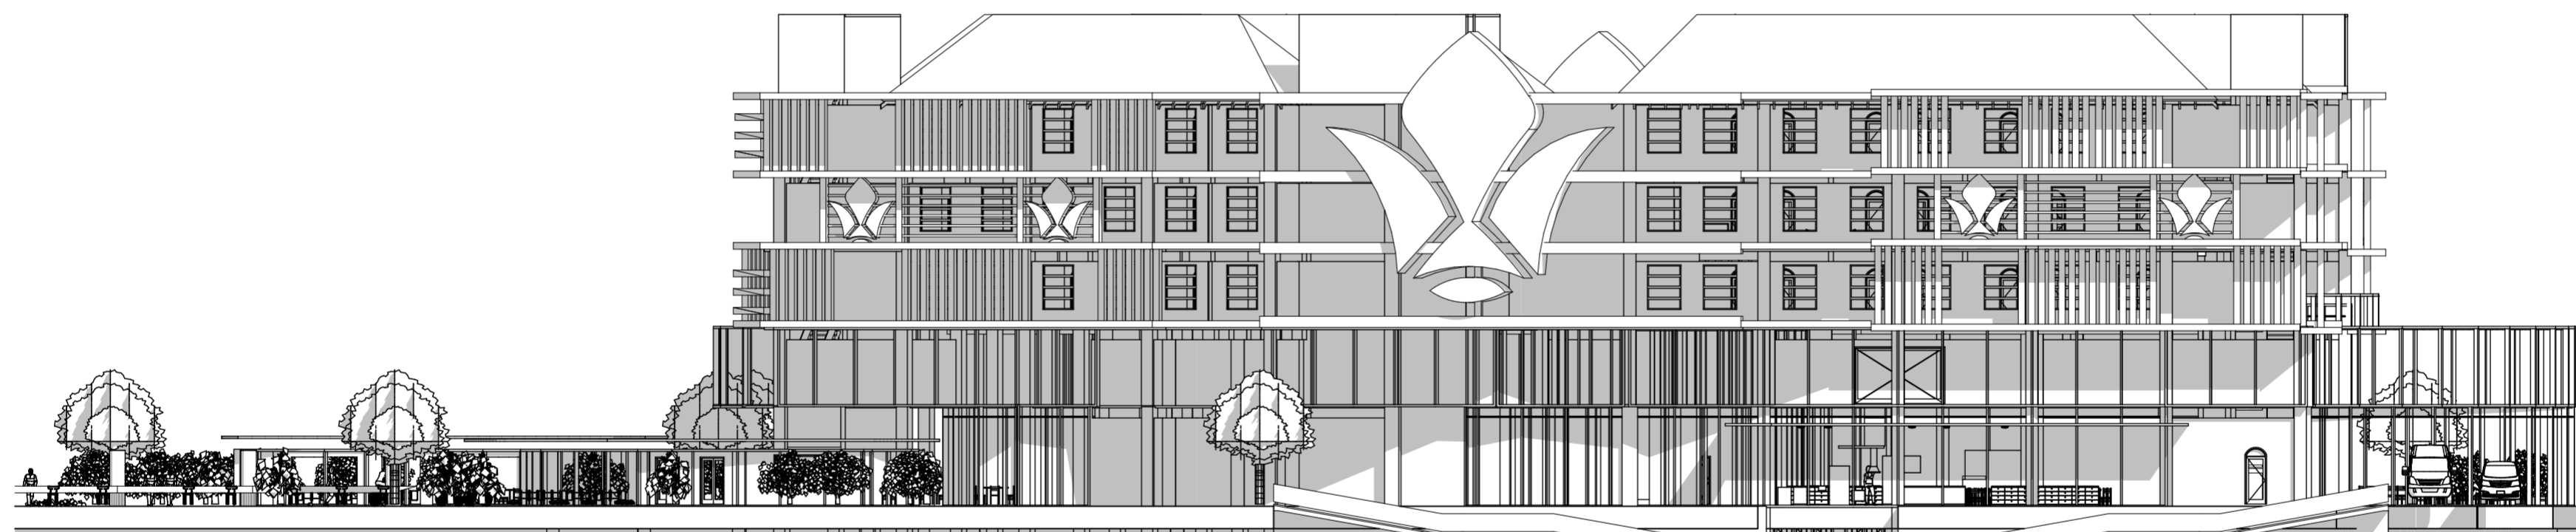

TAMPAK UTARA
1:250

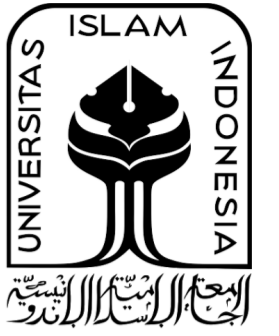

DEPARTEMEN ARSITEKTUR
FAKULTAS TEKNIK SIPIL &
PERENCANAAN
UNIVERSITAS ISLAM INDONESIA

PROYEK AKHIR SARJANA

ASRAMA INKLUSIF
MAHASISWA
BABARSARI DEPOK SLEMAN

*LIVING COMMUNAL SPACE DENGAN
PENDEKATAN CPTED DALAM MENGATASI
INTERVENSI DARI LUAR DAN INFILTRASI DARI
DALAM BANGUNAN*

LOKASI

BABARSARI, DEPOK, SLEMAN

NAMA & NIM

Fauzan Meidhy Akbar

13512058

PEMBIMBING

Ir. Ahmad Saifudin
Muttaqi, MT., IAI., AA

PENGUJI

Ir. Suparwoko


JUDUL	SKALA
-------	-------

TAMPAK SELATAN	1:250
----------------	-------

KETERANGAN

TANGGAL

HAL	LEMBAR
-----	--------

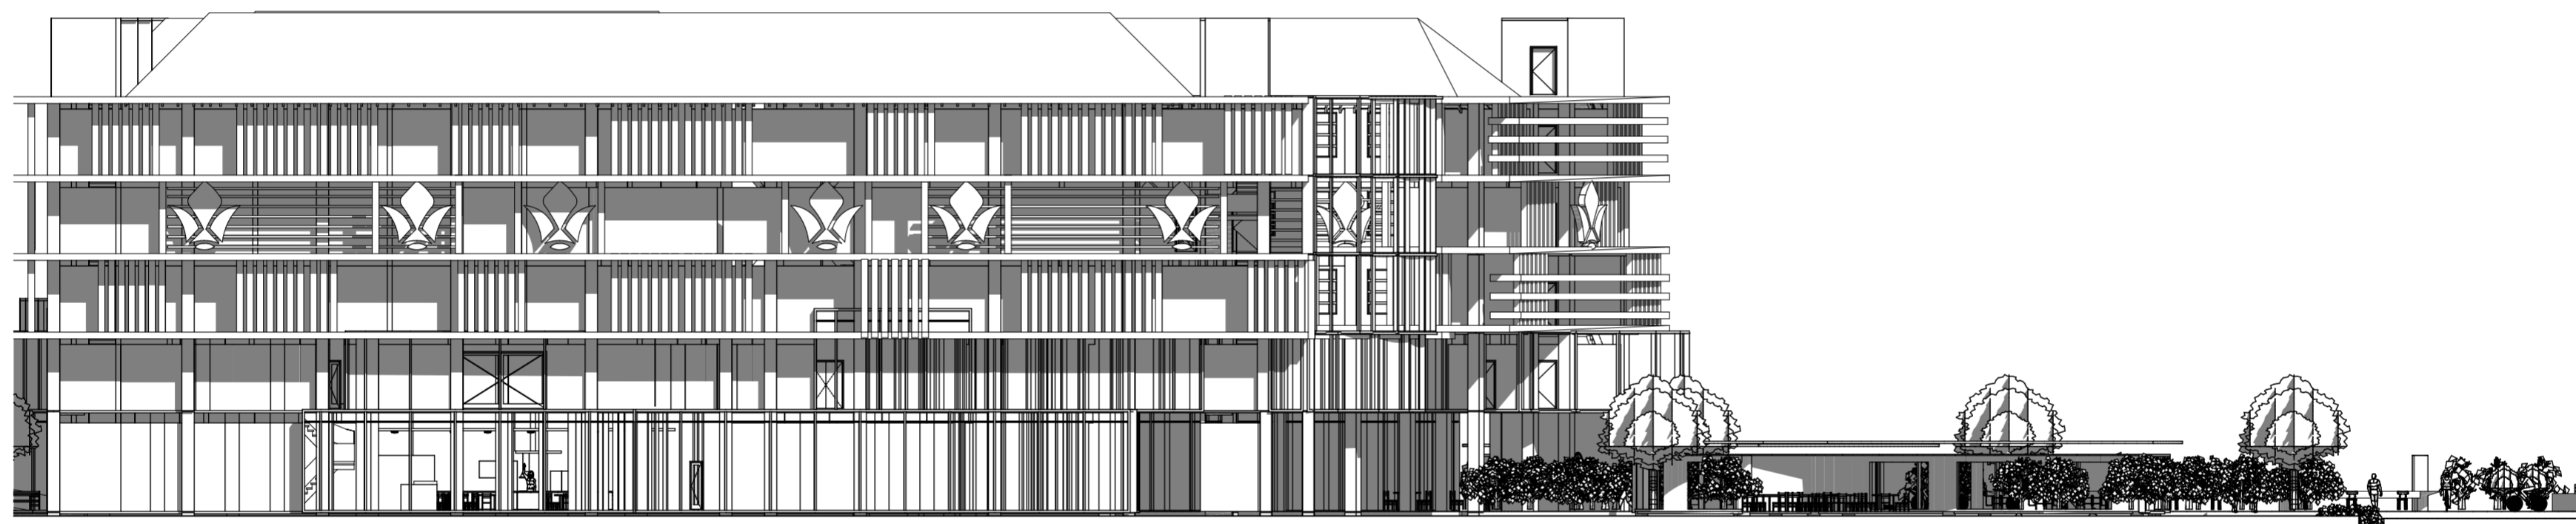

TAMPAK SELATAN
1:250