

DEPARTEMEN ARSITEKTUR  
FAKULTAS TEKNIK SIPIL &  
PERENCANAAN  
UNIVERSITAS ISLAM INDONESIA

PROYEK AKHIR SARJANA

ASRAMA INKLUSIF  
MAHASISWA  
BABARSARI DEPOK SLEMAN

LIVING COMMUNAL SPACE DENGAN  
PENDEKATAN CPTED DALAM MENGATASI  
INTERVENSI DARI LUAR DAN INFILTRASI DARI  
DALAM BANGUNAN

LOKASI

BABARSARI, DEPOK, SLEMAN

NAMA & NIM

Fauzan Meidhy Akbar

13512058

PEMBIMBING

Ir. Ahmad Saifudin  
Muttaqi, MT., IAI., AA

PENGUJI

Ir. Suparwoko

JUDUL



SKALA

KETERANGAN

TANGGAL

HAL

LEMBAR

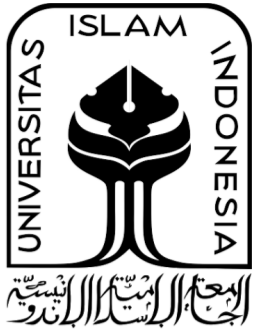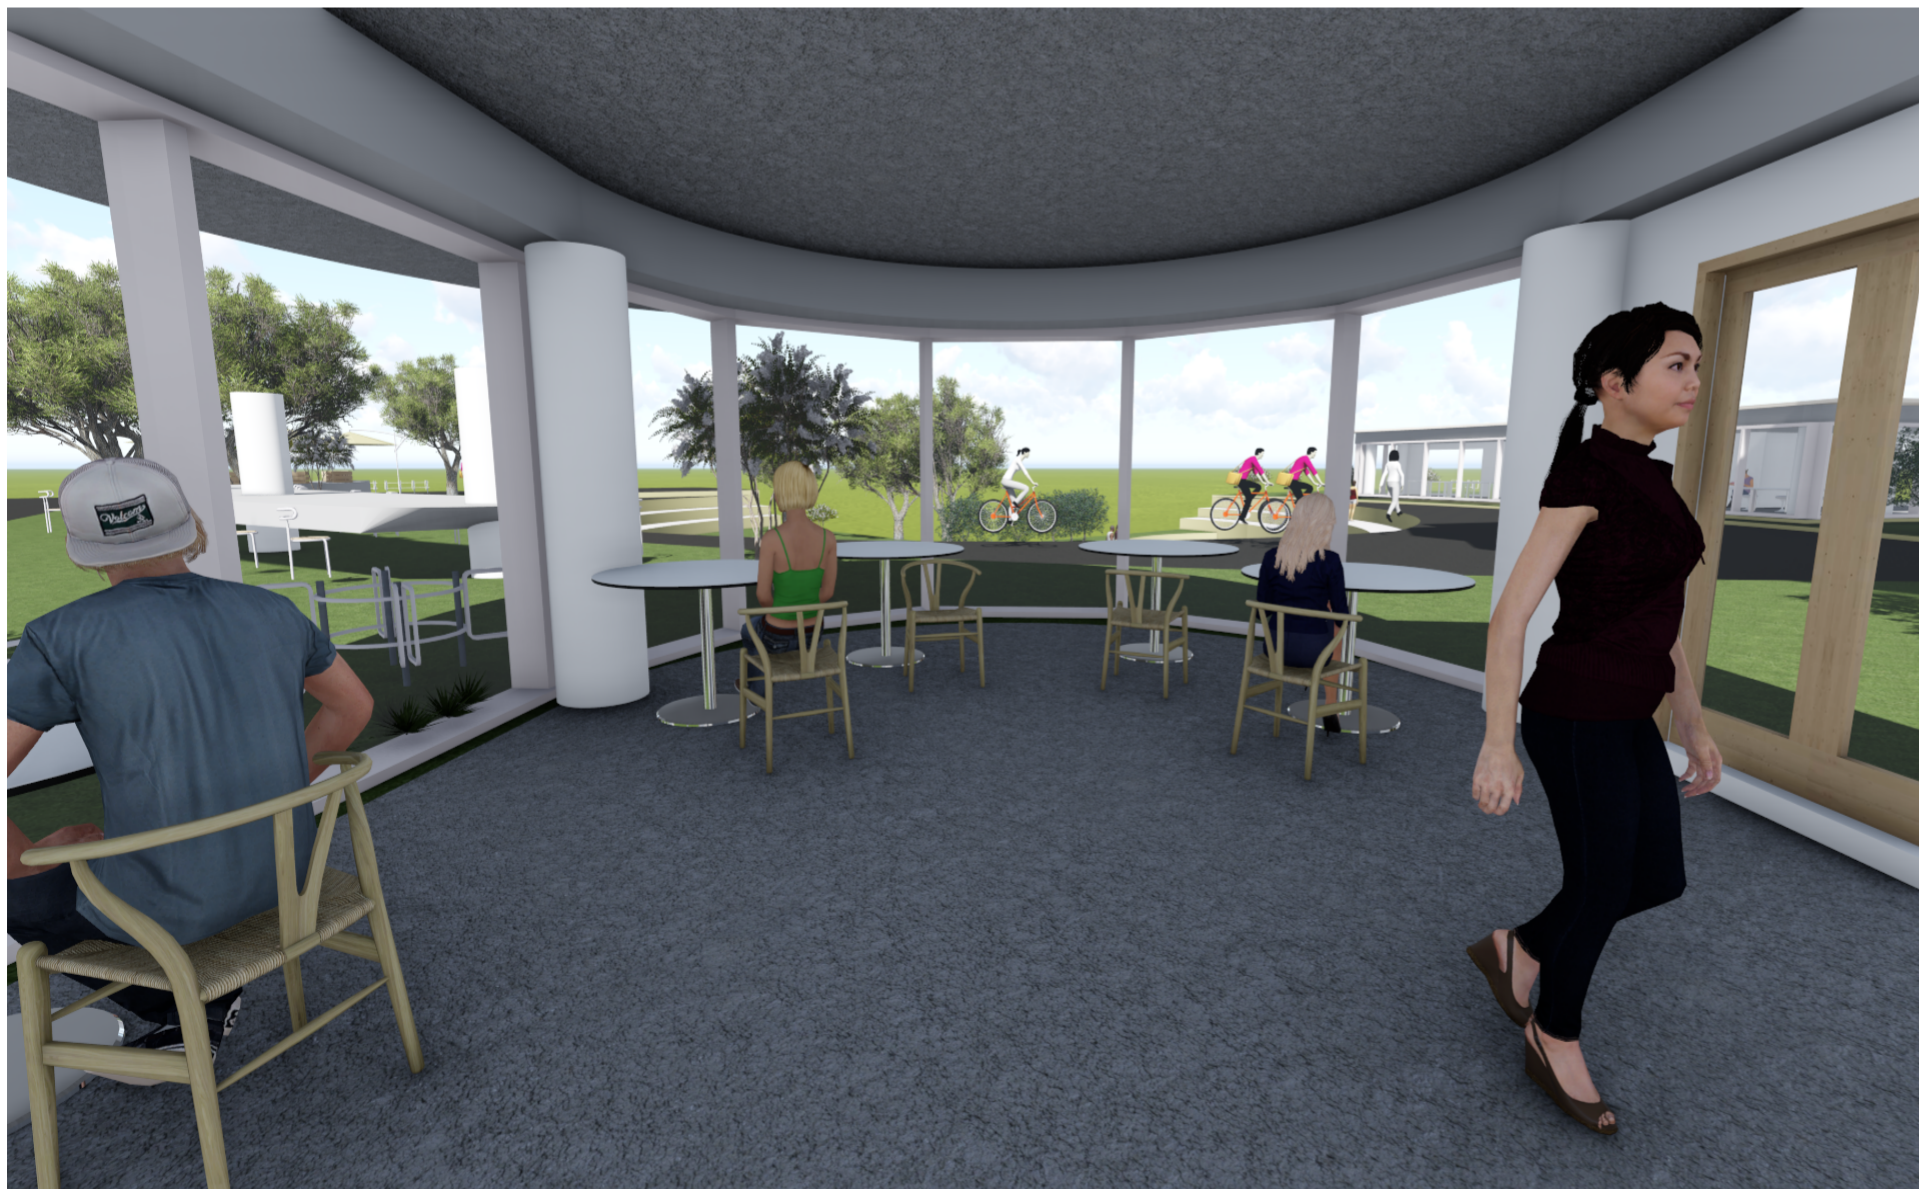

DEPARTEMEN ARSITEKTUR  
FAKULTAS TEKNIK SIPIL &  
PERENCANAAN  
UNIVERSITAS ISLAM INDONESIA

PROYEK AKHIR SARJANA

ASRAMA INKLUSIF  
MAHASISWA  
BABARSARI DEPOK SLEMAN

LIVING COMMUNAL SPACE DENGAN  
PENDEKATAN CPTED DALAM MENGATASI  
INTERVENSI DARI LUAR DAN INFILTRASI DARI  
DALAM BANGUNAN

LOKASI

BABARSARI, DEPOK, SLEMAN

NAMA & NIM

Fauzan Meidhy Akbar

13512058

PEMBIMBING

Ir. Ahmad Saifudin  
Muttaqi, MT., IAI., AA

PENGUJI



Ir. Suparwoko

JUDUL	SKALA

KETERANGAN

TANGGAL

HAL	LEMBAR

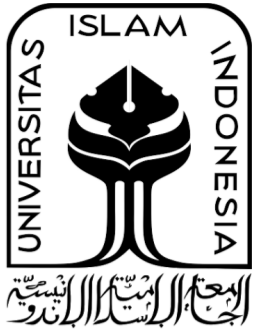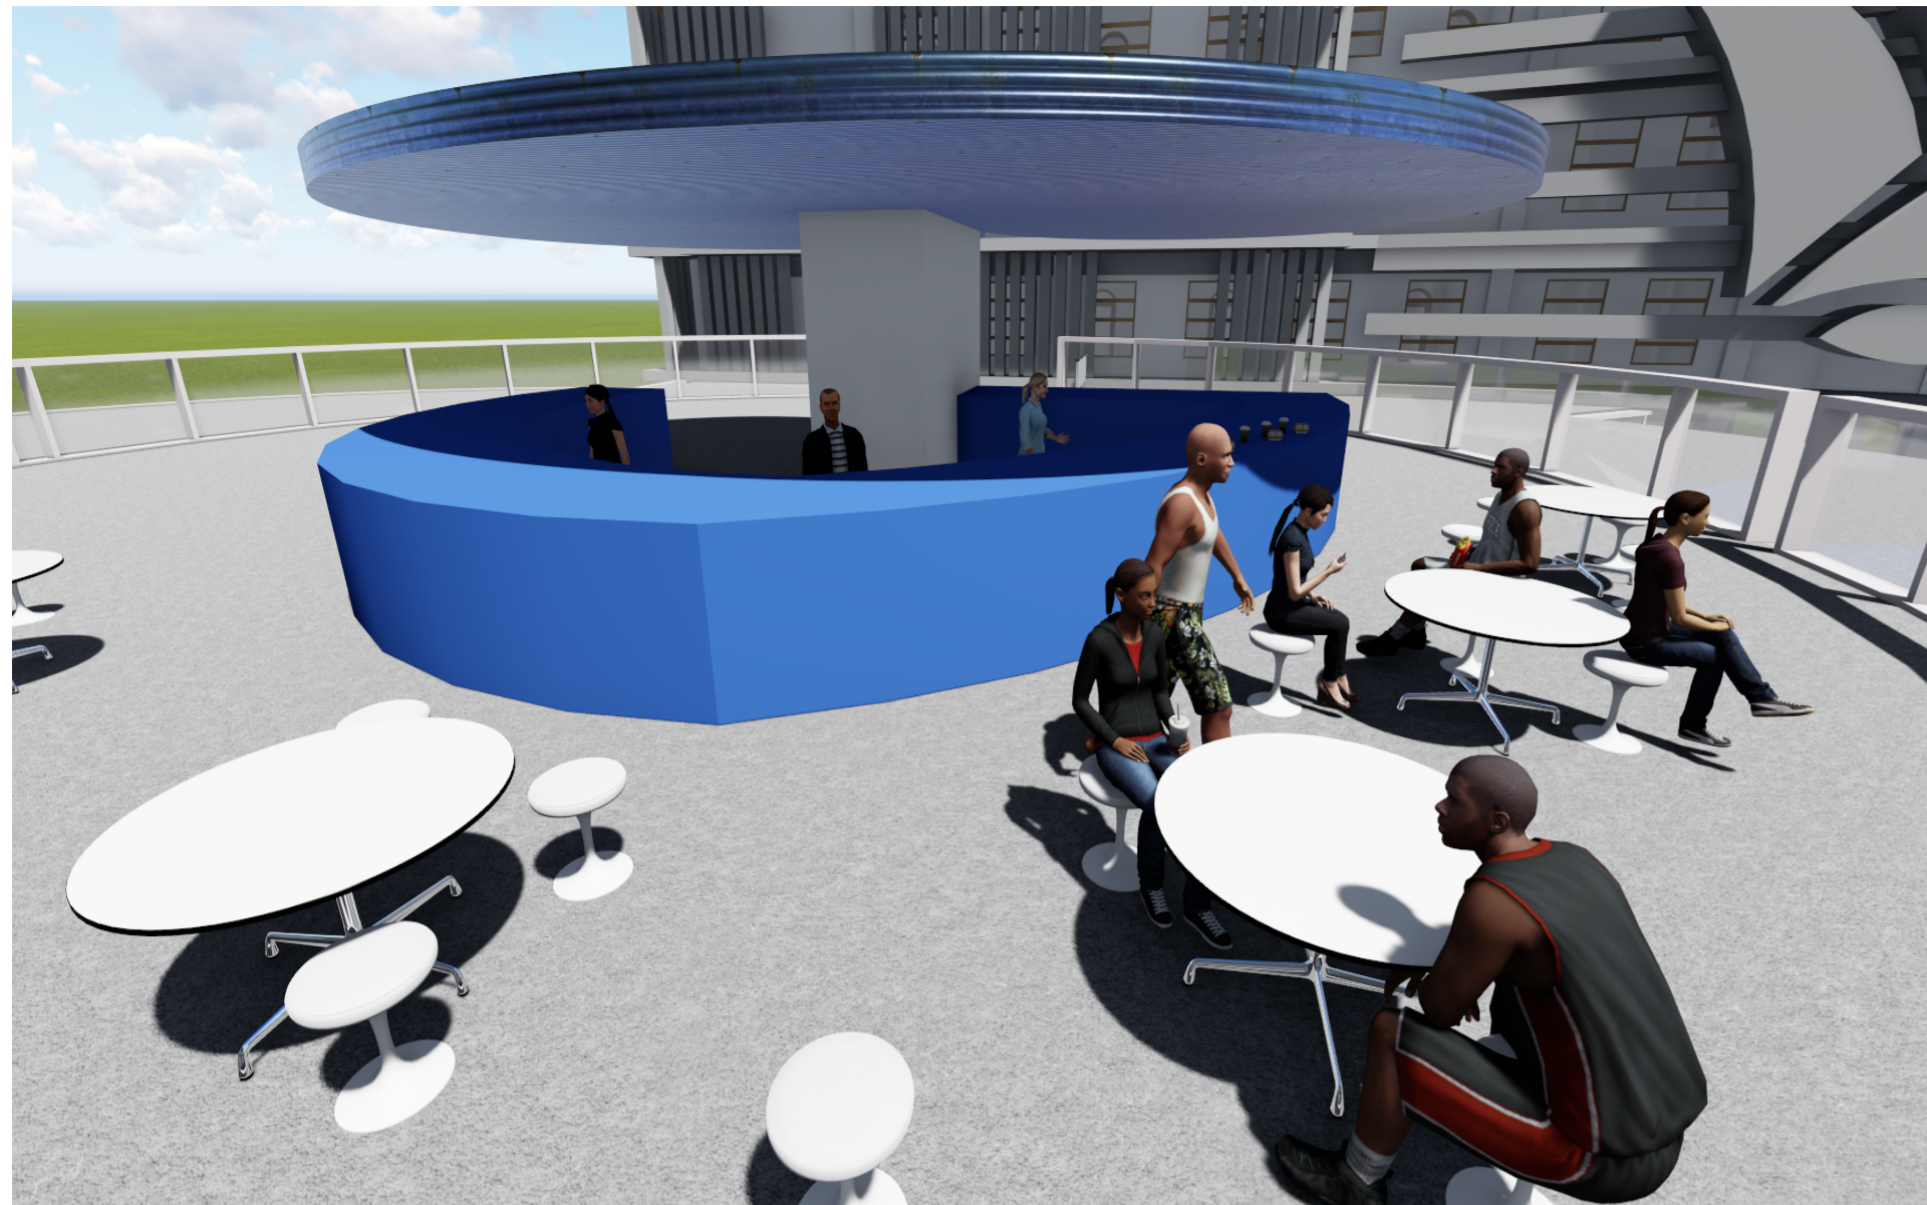

DEPARTEMEN ARSITEKTUR  
FAKULTAS TEKNIK SIPIL &  
PERENCANAAN  
UNIVERSITAS ISLAM INDONESIA

PROYEK AKHIR SARJANA

ASRAMA INKLUSIF  
MAHASISWA  
BABARSARI DEPOK SLEMAN

LIVING COMMUNAL SPACE DENGAN  
PENDEKATAN CPTED DALAM MENGATASI  
INTERVENSI DARI LUAR DAN INFILTRASI DARI  
DALAM BANGUNAN

LOKASI

BABARSARI, DEPOK, SLEMAN

NAMA & NIM

Fauzan Meidhy Akbar  
13512058

PEMBIMBING

Ir. Ahmad Saifudin  
Muttaqi, MT., IAI., AA

PENGUJI

Ir. Suparwoko

JUDUL	SKALA
PERSPEKTIF	

KETERANGAN

TANGGAL

HAL	LEMBAR