


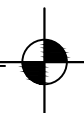

LAMPIRAN 1



NOTASI CAT, BATU TEMPEL dll..

TAMPAK DEPAN
Skala 1 : 200



 PEMERINTAH KOTA YOGYAKARTA PEKERJAAN REHABILITASI GEDUNG KANTOR DINAS PENDIDIKAN KOTA YOGYAKARTA TAHUN ANGGARAN 2014 LOKASI Jl. Hayam Wuruk NO. 11 Yogyakarta MENGETAHUI / MENYETUJUI KEPALA DINAS DBGAD Ir. HARI SETYOWACONO, MT NIP.196401261993031005 MENGETAHUI / MENYETUJUI KEPALA DINAS PENDIDIKAN KOTA YOGYAKARTA Drs. EDY HERI SUASANA M.Pd NIP.196106051984011005 MENGETAHUI / MENYETUJUI KABID BANGUNAN GEDUNG DAN PERLENGKAPAN AGUS TRI HARYONO, ST, MT NIP.197203061996031004 MENGETAHUI / MENYETUJUI KASIE PERENCANAAN TEKNIK DAN PEMBANGUNAN GEDUNG SELAKU PPKOM DANANG YULISAKSONO, ST, MT NIP.197907162005011009 MENGETAHUI / MENYETUJUI PPHP Drs. SUPRIYADI NIP.196511271992031006 KONSULTAN PERENCANA  PT. ARSIGRAPHI KONSULTAN TEKNIK JL. TRITOGARUM NO.34 PERUM NOGOTRITO 1 BANYURADEN, GAMPING SLEMAN, YOGYAKARTA, TELP. (0274) 621482, FAX. (0274) 621399 EMAIL: arsigraphi@yahoo.com SUGIHARTO, ST DIREKTUR <table border="1"> <thead> <tr> <th>NAMA</th> <th>PARAF</th> </tr> </thead> <tbody> <tr> <td>Ir. Suhadi Datun Penanggung Jawab Arsitektur</td> <td></td> </tr> <tr> <td>Prasetyo Adi, ST., MT. Penanggung Jawab Struktur</td> <td></td> </tr> <tr> <td>Alfia Suci Rohmawati, ST Drafter Cad</td> <td></td> </tr> </tbody> </table>			NAMA	PARAF	Ir. Suhadi Datun Penanggung Jawab Arsitektur		Prasetyo Adi, ST., MT. Penanggung Jawab Struktur		Alfia Suci Rohmawati, ST Drafter Cad	
NAMA	PARAF									
Ir. Suhadi Datun Penanggung Jawab Arsitektur										
Prasetyo Adi, ST., MT. Penanggung Jawab Struktur										
Alfia Suci Rohmawati, ST Drafter Cad										
NAMA GAMBAR										
TAMPAK DEPAN										
KODE GAMBAR	NO. LEMBAR	JUMLAH LEMBAR								
ARS	08	75								



PEMERINTAH KOTA YOGYAKARTA

PEKERJAAN

REHABILITASI GEDUNG KANTOR DINAS PENDIDIKAN
KOTA YOGYAKARTA

TAHUN ANGGARAN

2014

LOKASI

JL. Hayam Wuruk NO. 11 Yogyakarta

MENGETAHUI / MENYETUJUI
KEPALA DINAS DBGAD

I. HARI SETYOWACONO, MT
NIP.196401261993031005

MENGETAHUI / MENYETUJUI
KEPALA DINAS PENDIDIKAN
KOTA YOGYAKARTA

Drs. EDY HERI SUASANA M.Pd
NIP.196106051984011005

MENGETAHUI / MENYETUJUI
KABID BANGUNAN GEDUNG DAN PERLENGKAPAN

AGUS TRI HARYONO, ST, MT
NIP.197203061996031004

MENGETAHUI / MENYETUJUI
KASIE PERENCANAAN TEKNIK
DAN PEMBANGUNAN GEDUNG
SELAKU PPKOM

DANANG YULISAKSONO, ST, MT
NIP.197907162005011009

MENGETAHUI / MENYETUJUI
PPHP

Drs. SUPRIYADI
NIP. 196511271992031006

KONSULTAN PERENCANA




SUGIHARTO, ST
DIREKTUR

NAMA	PARAF
Ir. Suhadi Datun Penanggung Jawab Arsitektur	
Prasetyo Adi, ST., MT. Penanggung Jawab Struktur	
Alfia Suci Rohmawati, ST Drafter Cad	

NAMA GAMBAR

- TAMPAK SAMPING KANAN
- TAMPAK SAMPING KIRI



KODE GAMBAR	NO. LEMBAR	JUMLAH LEMBAR
ARS	09	75

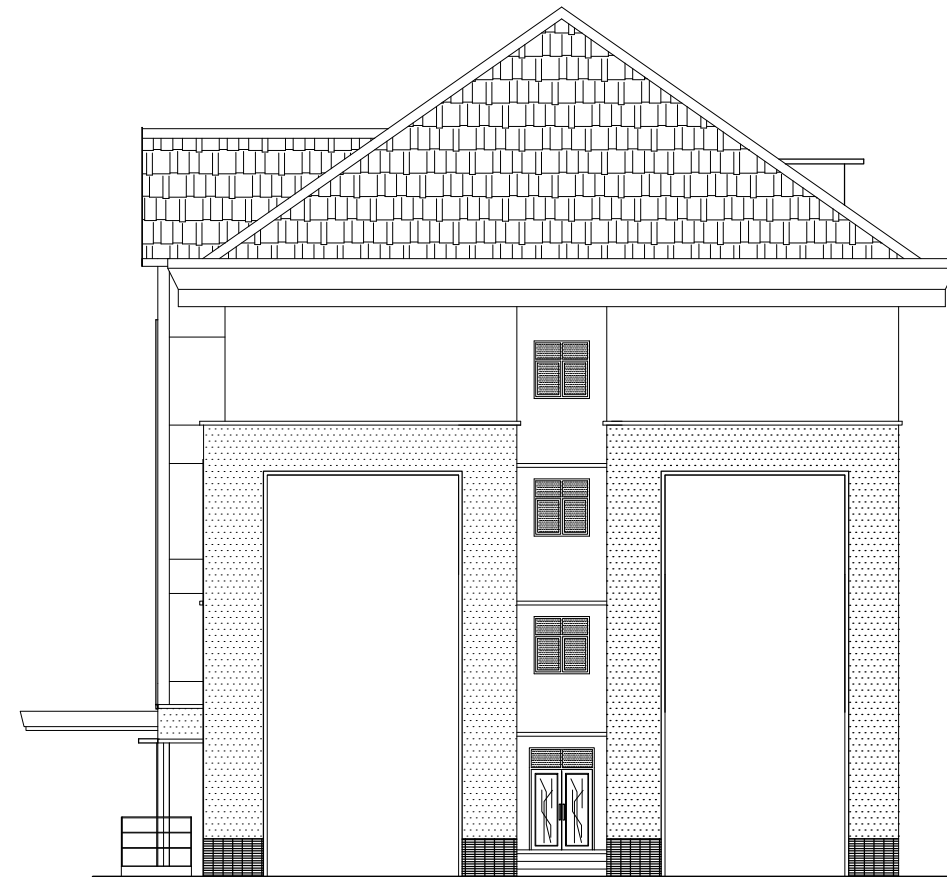

NOTASI CAT, BATU TEMPEL dll..


TAMPAK SAMPING KANAN

Skala 1 : 200

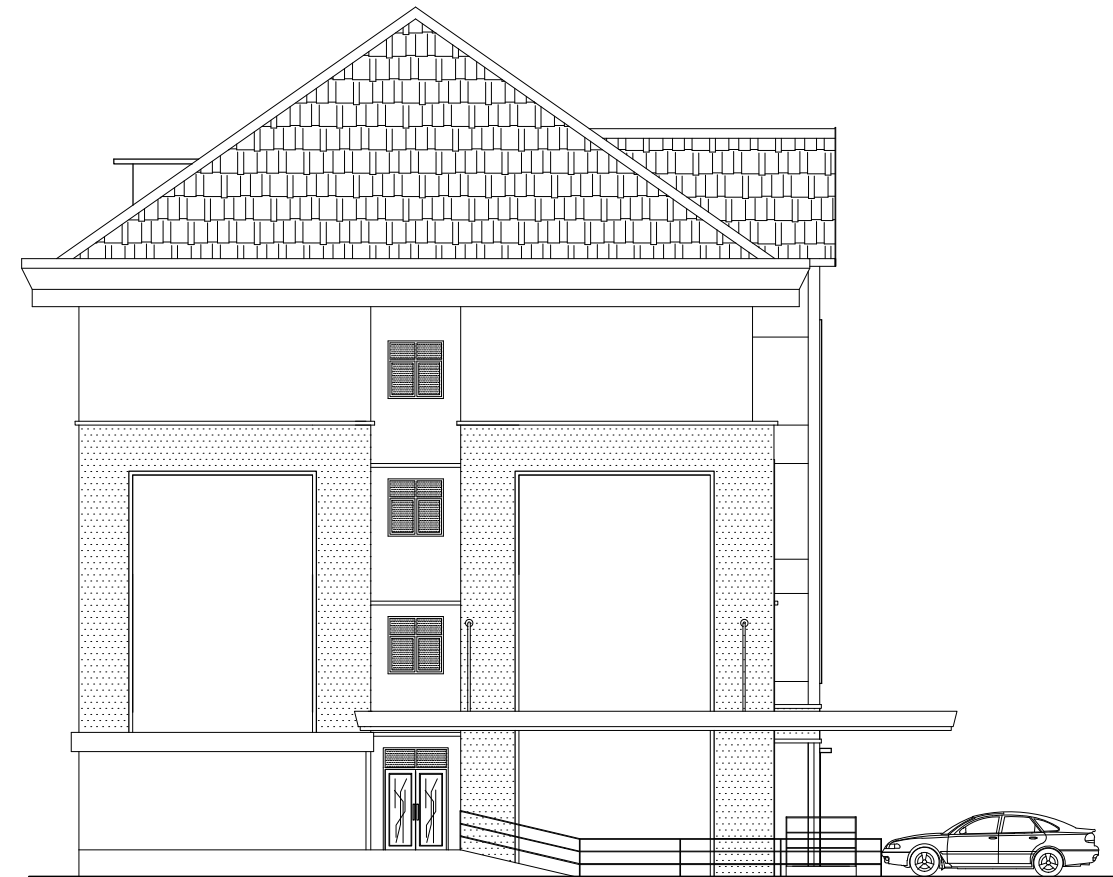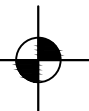

TAMPAK SAMPING KIRI

Skala 1 : 200

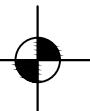






NOTASI CAT, BATU TEMPEL dll..

TAMPAK BELAKANG

Skala 1 : 200




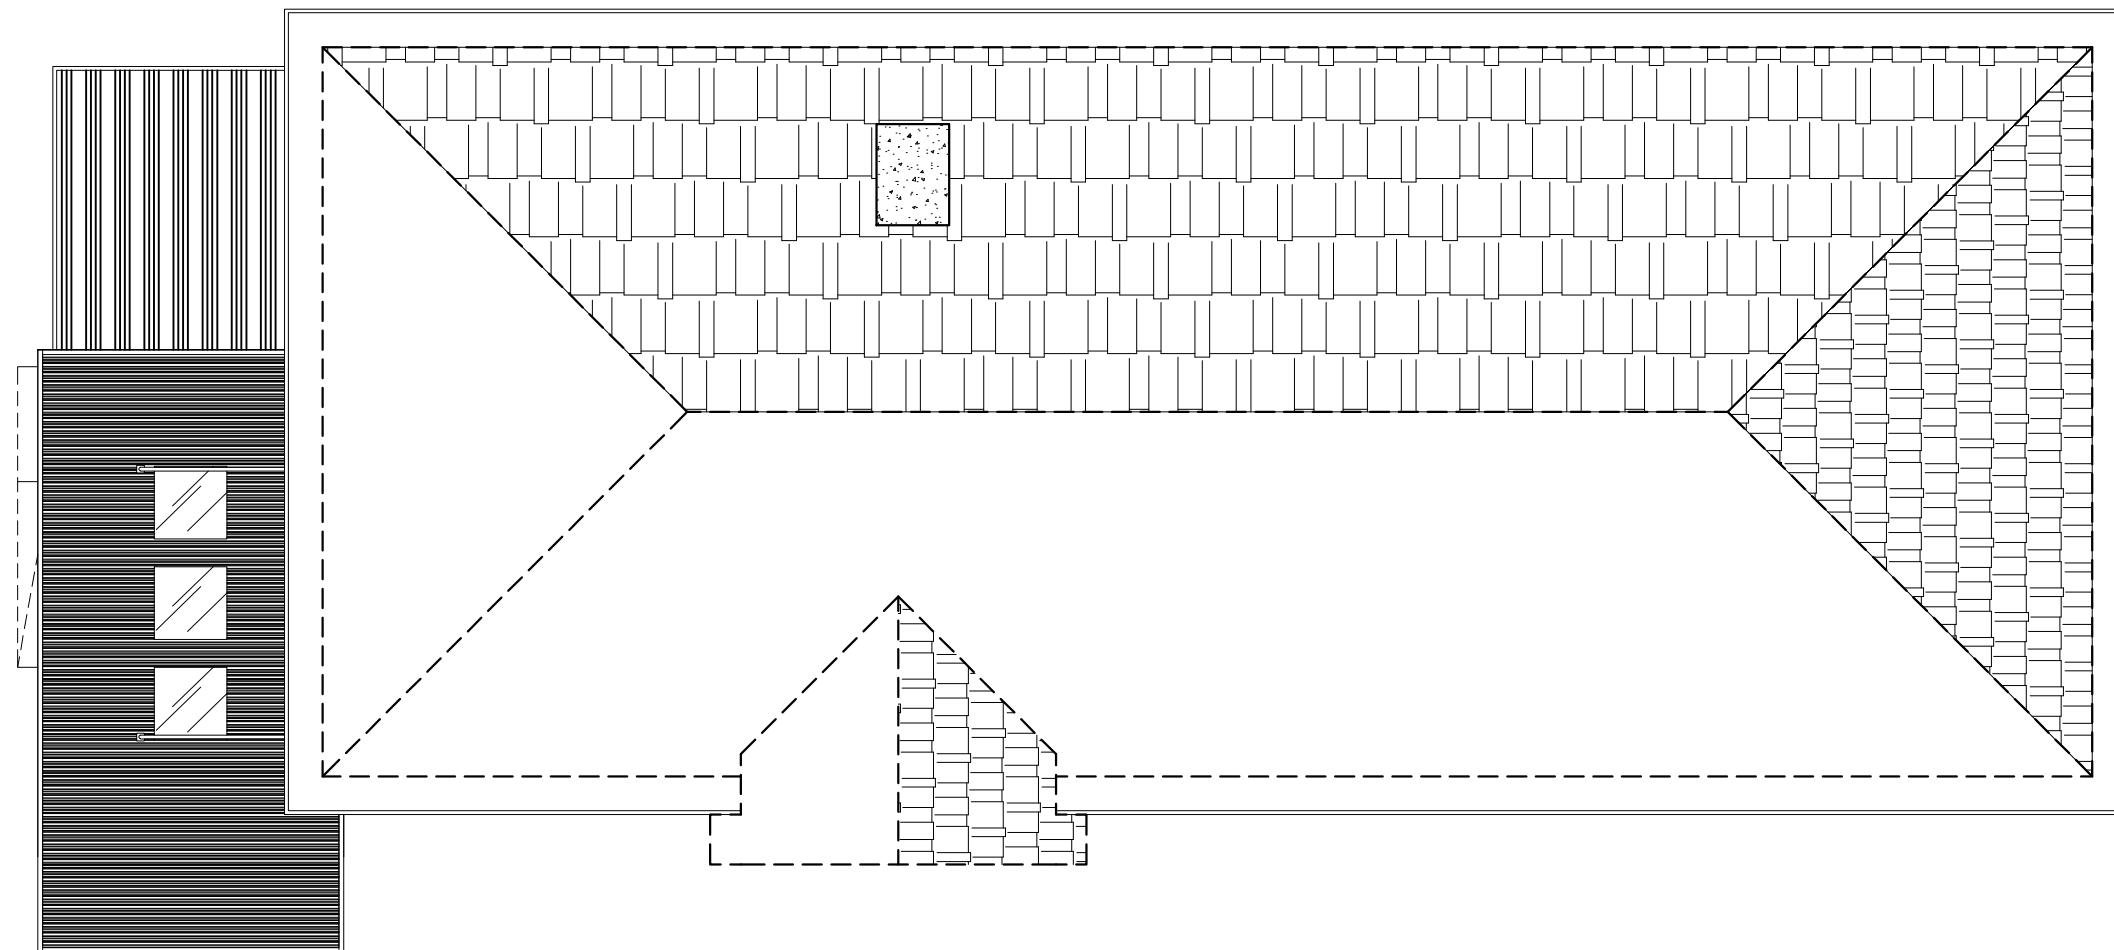

 PEMERINTAH KOTA YOGYAKARTA		
PEKERJAAN		
REHABILITASI GEDUNG KANTOR DINAS PENDIDIKAN KOTA YOGYAKARTA		
TAHUN ANGGARAN		
2014		
LOKASI		
JL. Hayam Wuruk NO. 11 Yogyakarta		
MENGETAHUI / MENYETUJUI		
KEPALA DINAS DBGAD		
Ir. HARI SETYOWACONO, MT NIP.196401261993031005		
MENGETAHUI / MENYETUJUI		
KEPALA DINAS PENDIDIKAN KOTA YOGYAKARTA		
Drs. EDY HERI SUASANA M.Pd NIP.196106051984011005		
MENGETAHUI / MENYETUJUI		
KABID BANGUNAN GEDUNG DAN PERLENGKAPAN		
AGUS TRI HARYONO, ST, MT NIP.197203061996031004		
MENGETAHUI / MENYETUJUI		
KASIE PERENCANAAN TEKNIK DAN PEMBANGUNAN GEDUNG SELAKU PPKOM		
DANANG YULISAKSONO, ST, MT NIP.197907162005011009		
MENGETAHUI / MENYETUJUI		
PPHP		
Drs. SUPRIYADI NIP.196511271992031006		
KONSULTAN PERENCANA		
 KONSULTAN TEKNIK PT. ARSIGRAPHI <small>JL. TRITOGARUM NO.34 PERUM NOGOTRITO 1 BANYURADEN, GAMPING SLEMAN, YOGYAKARTA, TELP. (0274) 621482, FAX. (0274) 621399 E-MAIL : arsigrafi@yahoo.com</small>		
SUGIHARTO, ST DIREKTUR		
NAMA	PARAF	
Ir. Suhadi Datun Penanggung Jawab Arsitektur		
Prasetyo Adi, ST., MT. Penanggung Jawab Struktur		
Alfia Suci Rohmawati, ST Drafter Cad		
NAMA GAMBAR		
TAMPAK BELAKANG		
KODE GAMBAR	NO. LEMBAR	JUMLAH LEMBAR
ARS	10	75



TAMPAK ATAS

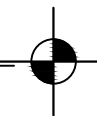Skala 1 : 200



 PEMERINTAH KOTA YOGYAKARTA		
PEKERJAAN		
REHABILITASI GEDUNG KANTOR DINAS PENDIDIKAN KOTA YOGYAKARTA		
TAHUN ANGGARAN		
2014		
LOKASI		
JL. Hayam Wuruk NO. 11 Yogyakarta		
MENGETAHUI / MENYETUJUI		
KEPALA DINAS DBGAD		
Ir. HARI SETYOWACONO, MT NIP.196401261993031005		
MENGETAHUI / MENYETUJUI		
KEPALA DINAS PENDIDIKAN KOTA YOGYAKARTA		
Drs. EDY HERI SUASANA M.Pd NIP.196106051984011005		
MENGETAHUI / MENYETUJUI		
KABID BANGUNAN GEDUNG DAN PERLENGKAPAN		
AGUS TRI HARYONO, ST, MT NIP.197203061996031004		
MENGETAHUI / MENYETUJUI		
KASIE PERENCANAAN TEKNIKIS DAN PEMBANGUNAN GEDUNG SELAKU PPKOM		
DANANG YULISAKSONO, ST, MT NIP.197907162005011009		
MENGETAHUI / MENYETUJUI		
PPHP		
Drs. SUPRIYADI NIP. 196511271992031006		
KONSULTAN PERENCANA		
 KONSULTAN TEKNIK PT. ARSIGRAPHI <small>JL. TRITOGARUM NO.34 PERUM NUGOTRITO 1 BANYURADEN, GAMPING SLEMAN, YOGYAKARTA. TELP. (0274) 621482, FAX. (0274) 621399 EMAIL: arsigraphi@yahoo.com</small>		
SUGIHARTO, ST DIREKTUR		
NAMA	PARAF	
Ir. Suhadi Datun Penanggung Jawab Arsitektur		
Prasetyo Adi, ST., MT. Penanggung Jawab Struktur		
Alfia Suci Rohmawati, ST Drafter Cad		
NAMA GAMBAR		
TAMPAK ATAS		
KODE GAMBAR	NO. LEMBAR	JUMLAH LEMBAR
ARS	11	75