

LAMPIRAN 2



PEMERINTAH KOTA YOGYAKARTA

PEKERJAAN

REHABILITASI GEDUNG KANTOR DINAS PENDIDIKAN
KOTA YOGYAKARTA

TAHUN ANGGARAN

2014

LOKASI

Jl. Hayam Wuruk NO. 11 Yogyakarta

MENGETAHUI / MENYETUJUI
KEPALA DINAS DBGAD

I. HARI SETYOWACONO, MT
NIP.196401261993031005

MENGETAHUI / MENYETUJUI
KEPALA DINAS PENDIDIKAN
KOTA YOGYAKARTA

Drs. EDY HERI SUASANA M.Pd
NIP.196106051984011005

MENGETAHUI / MENYETUJUI
KABID BANGUNAN GEDUNG DAN PERLENGKAPAN

AGUS TRI HARYONO, ST, MT
NIP.197203061996031004

MENGETAHUI / MENYETUJUI
KASIE PERENCANAAN TEKNIK
DAN PEMBANGUNAN GEDUNG
SELAKU PPKOM

DANANG YULISAKSONO, ST, MT
NIP.197907162005011009

MENGETAHUI / MENYETUJUI
PPHP

Drs. SUPRIYADI
NIP.196511271992031006

KONSULTAN PERENCANA





SUGIHARTO, ST
DIREKTUR

NAMA	PARAF
Ir. Suhadi Datun Penanggung Jawab Arsitektur	
Prasetyo Adi, ST., MT. Penanggung Jawab Struktur	
Alfia Suci Rohmawati, ST Drafter Cad	

NAMA GAMBAR


DENAH LANTAI 1



KODE GAMBAR	NO. LEMBAR	JUMLAH LEMBAR
ARS	04	75

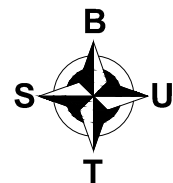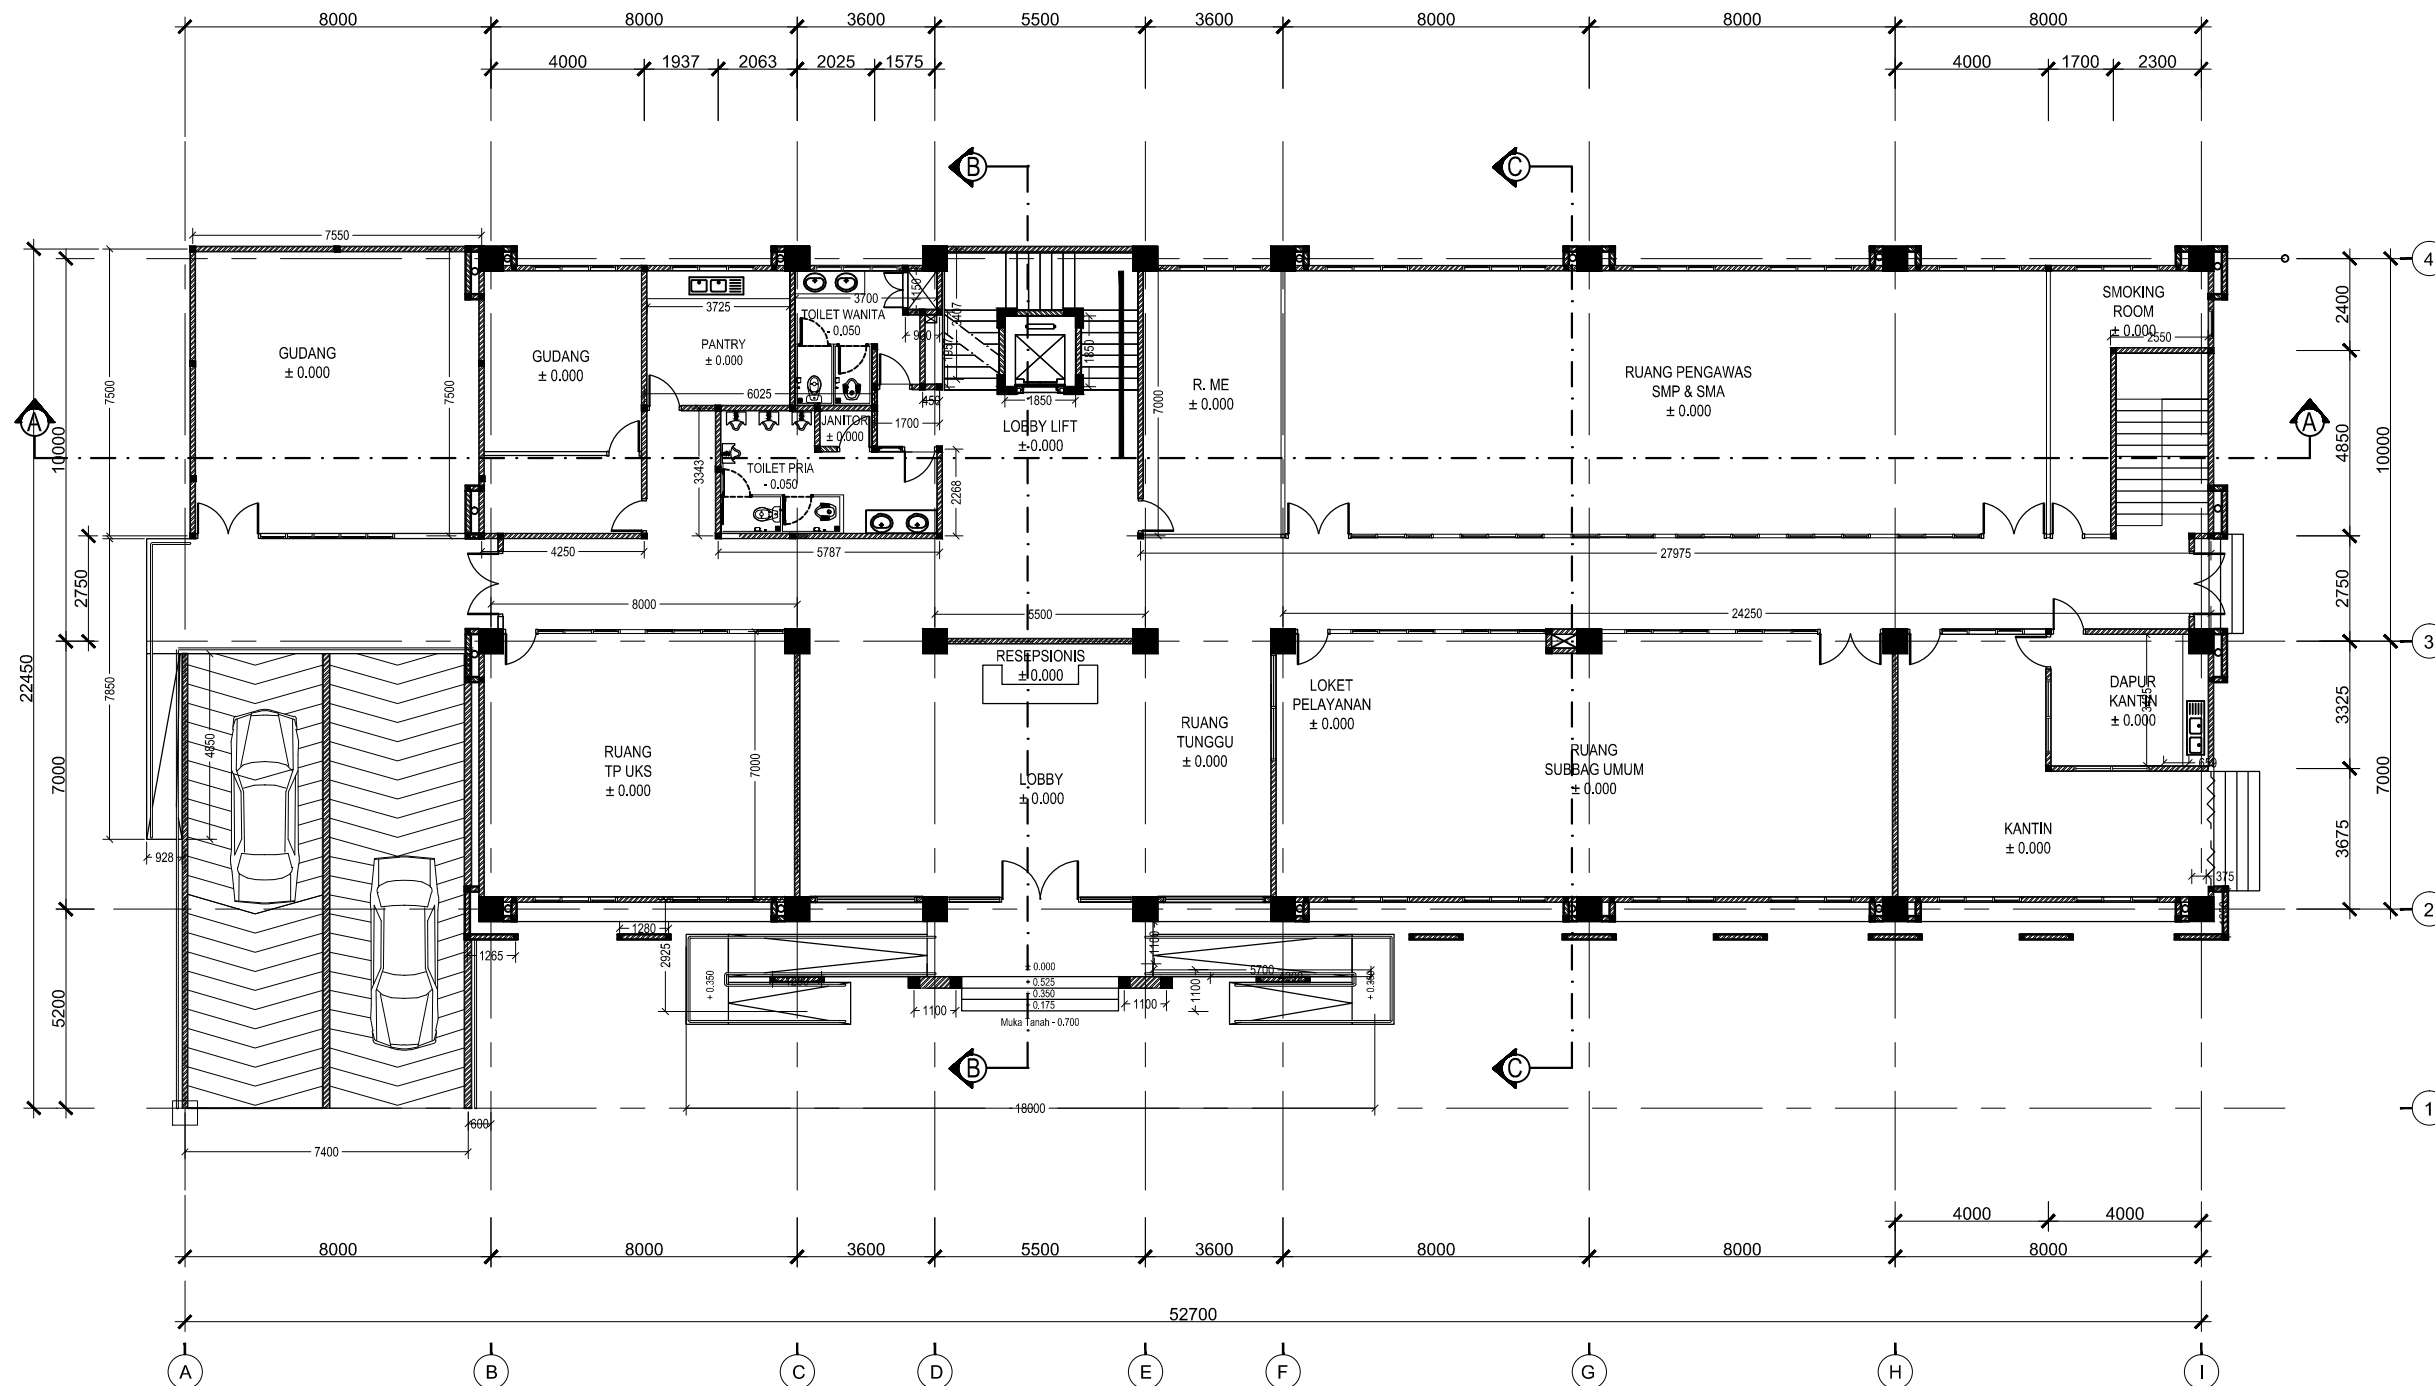

DENAH LANTAI 1

Skala 1 : 200

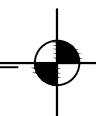

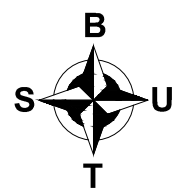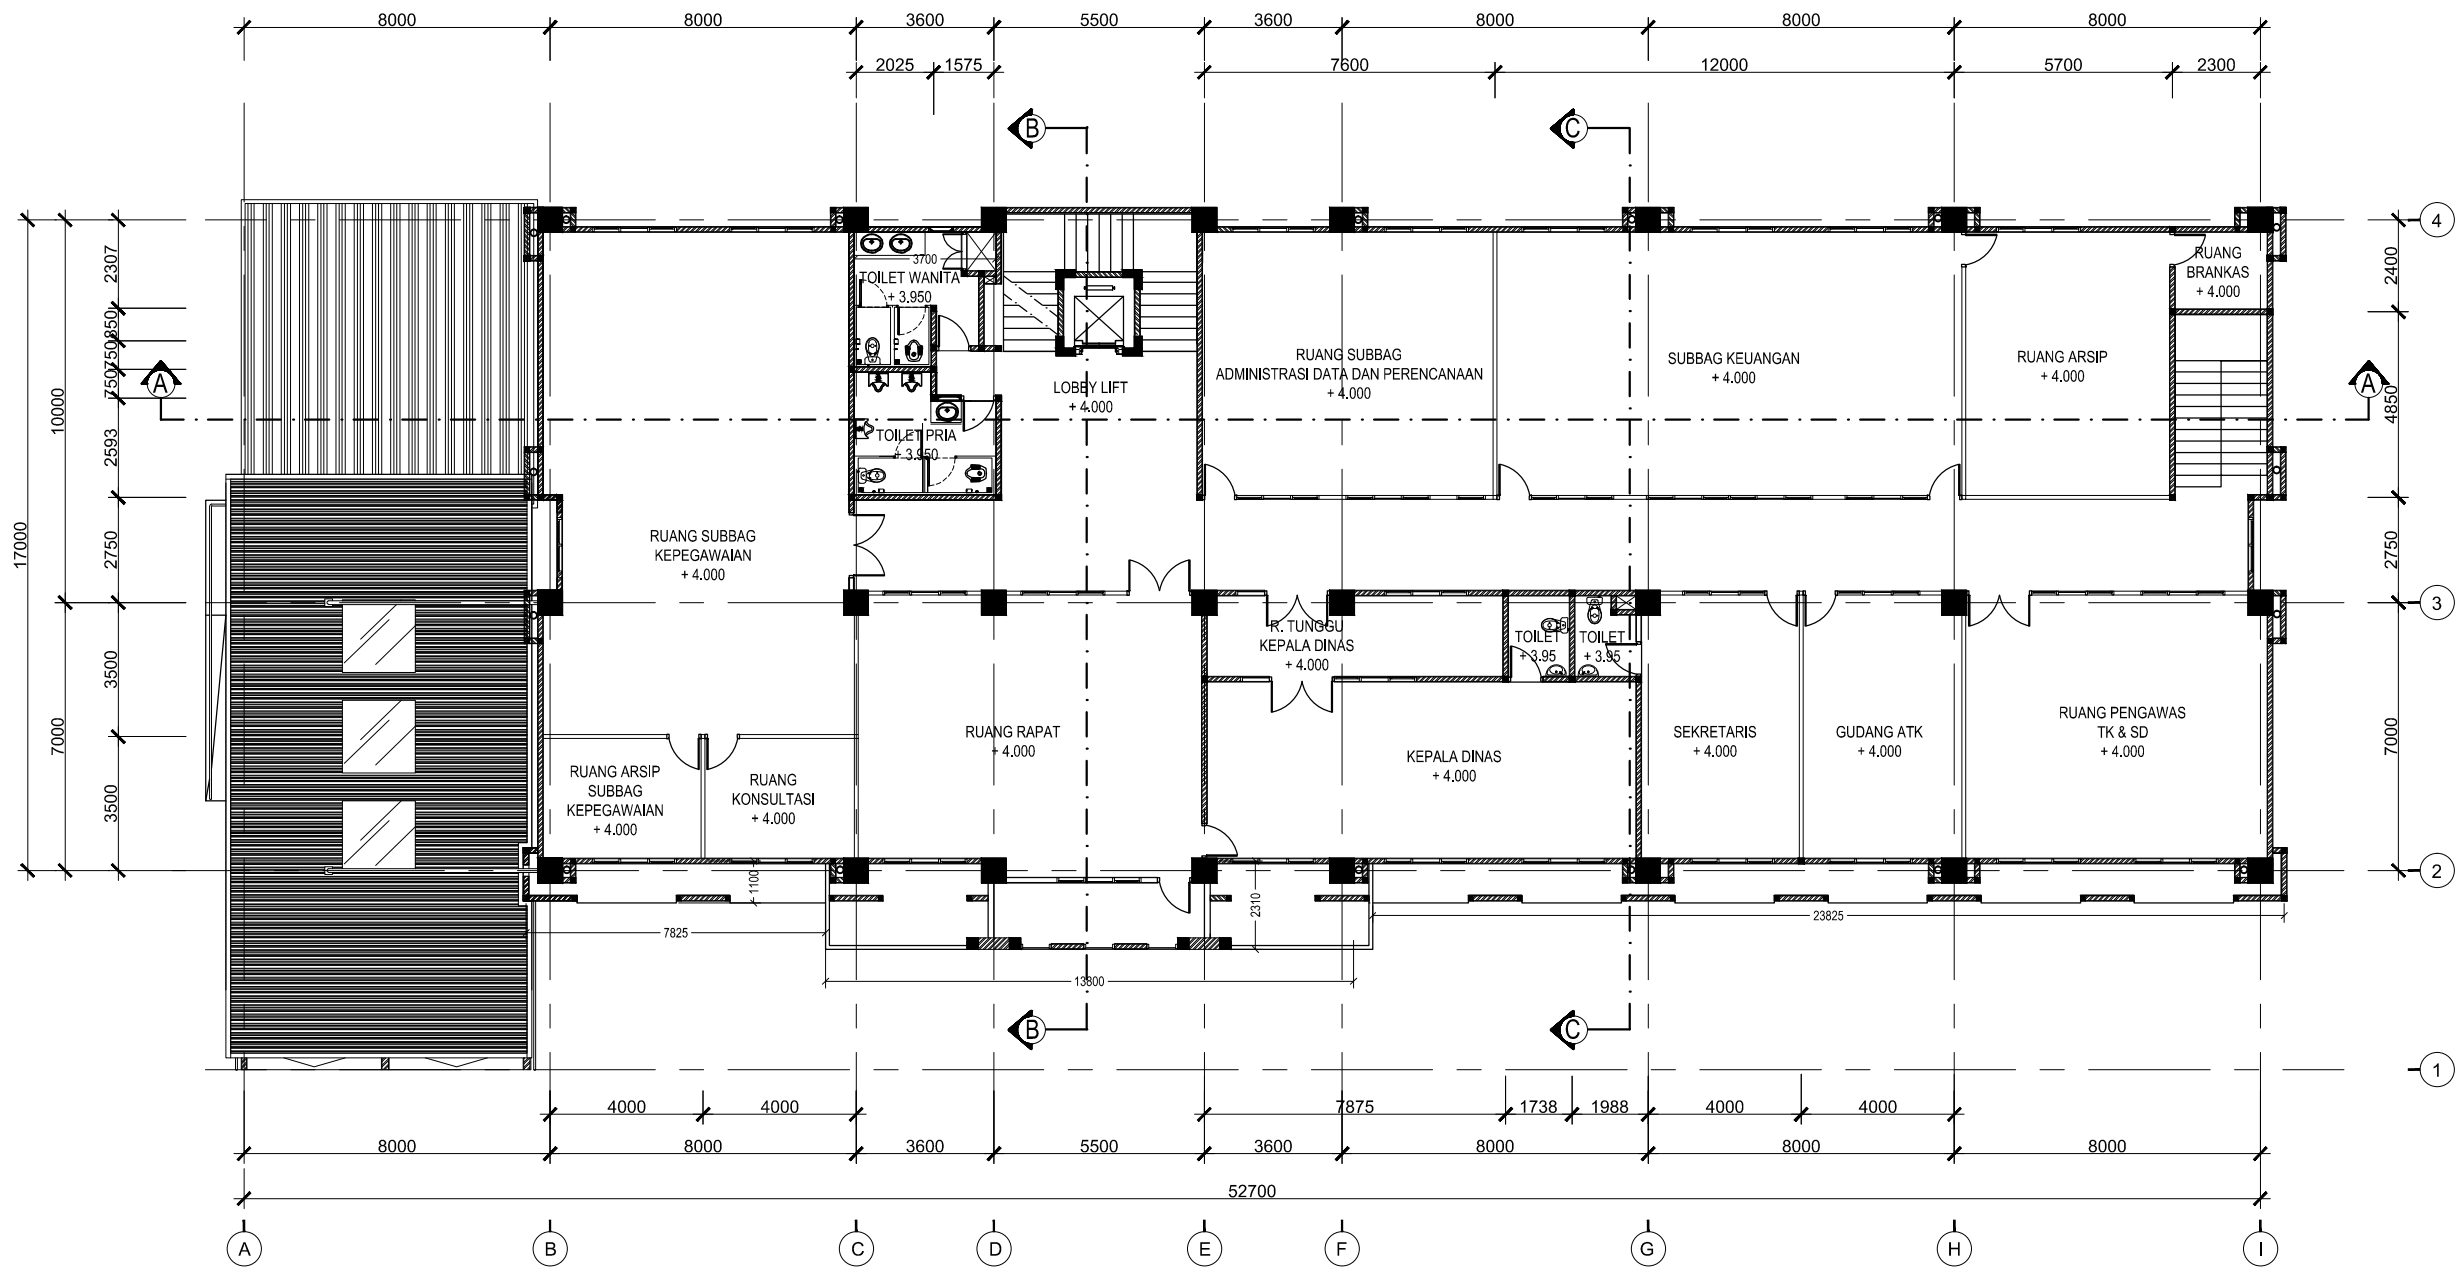

DENAH LANTAI 2
Skala 1 : 200

PEMERINTAH KOTA YOGYAKARTA		
PEKERJAAN		
REHABILITASI GEDUNG KANTOR DINAS PENDIDIKAN KOTA YOGYAKARTA		
TAHUN ANGGARAN		
2014		
LOKASI		
Jl. Hayam Wuruk NO. 11 Yogyakarta		
MENGETAHUI / MENYETUJUI		
KEPALA DINAS DBGAD		
I. HARI SETYOWACONO, MT NIP.196401261993031005		
MENGETAHUI / MENYETUJUI		
KEPALA DINAS PENDIDIKAN KOTA YOGYAKARTA		
Drs. EDY HERI SUASANA, M.Pd NIP.196106051984011005		
MENGETAHUI / MENYETUJUI		
KABID BANGUNAN GEDUNG DAN PERLENGKAPAN		
AGUS TRI HARYONO, ST, MT NIP.197203061996031004		
MENGETAHUI / MENYETUJUI		
KASIE PERENCANAAN TEKNIK DAN PEMBANGUNAN GEDUNG SELAKU PPKOM		
DANANG YULISAKSONO, ST, MT NIP.197907162005011009		
MENGETAHUI / MENYETUJUI		
PPHP		
Drs. SUPRIYADI NIP. 196511271992031006		
KONSULTAN PERENCANA		
 PT. ARSIGRAPHI KONSULTAN TEKNIK JL. TRITOGARUM NO.34 PERUM NIGOTRITO 1 BANYURADEN, GAMPING SLEMAN, YOGYAKARTA. TELP. 0274-921482, FAX. 0274- 621399 E-MAIL : arsigrafi@yahoo.com		
SUGIHARTO, ST DIREKTUR		
NAMA	PARAF	
Ir. Suhadi Datun Penanggung Jawab Arsitektur		
Prasetyo Adi, ST., MT. Penanggung Jawab Struktur		
Alfia Suci Rohmawati, ST Drafter Cad		
NAMA GAMBAR		
DENAH LANTAI 2		
KODE GAMBAR	NO. LEMBAR	JUMLAH LEMBAR
ARS	05	75



PEMERINTAH KOTA YOGYAKARTA

PEKERJAAN

REHABILITASI GEDUNG KANTOR DINAS PENDIDIKAN
KOTA YOGYAKARTA

TAHUN ANGGARAN

2014

LOKASI

JL. Hayam Wuruk NO. 11 Yogyakarta

MENGETAHUI / MENYETUJUI
KEPALA DINAS DBGAD

I. HARI SETYOWACONO, MT
NIP.196401261993031005

MENGETAHUI / MENYETUJUI
KEPALA DINAS PENDIDIKAN
KOTA YOGYAKARTA

Drs. EDY HARI SUASANA M.Pd
NIP.196106051984011005

MENGETAHUI / MENYETUJUI
KABID BANGUNAN GEDUNG DAN PERLENGKAPAN

AGUS TRI HARYONO, ST, MT
NIP.197203061996031004

MENGETAHUI / MENYETUJUI
KASIE PERENCANAAN TEKNIK
DAN PEMBANGUNAN GEDUNG
SELAKU PPKOM

DANANG YULISAKSONO, ST, MT
NIP.197907162005011009

MENGETAHUI / MENYETUJUI
PPHP

Drs. SUPRIYADI
NIP. 196511271992031006

KONSULTAN PERENCANA





SUGIHARTO, ST
DIREKTUR

NAMA	PARAF
Ir. Suhadi Datun Penanggung Jawab Arsitektur	
Prasetyo Adi, ST., MT. Penanggung Jawab Struktur	
Alfia Suci Rohmawati, ST Drafter Cad	

NAMA GAMBAR

DENAH LANTAI 3

KODE GAMBAR	NO. LEMBAR	JUMLAH LEMBAR
ARS	06	75

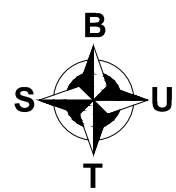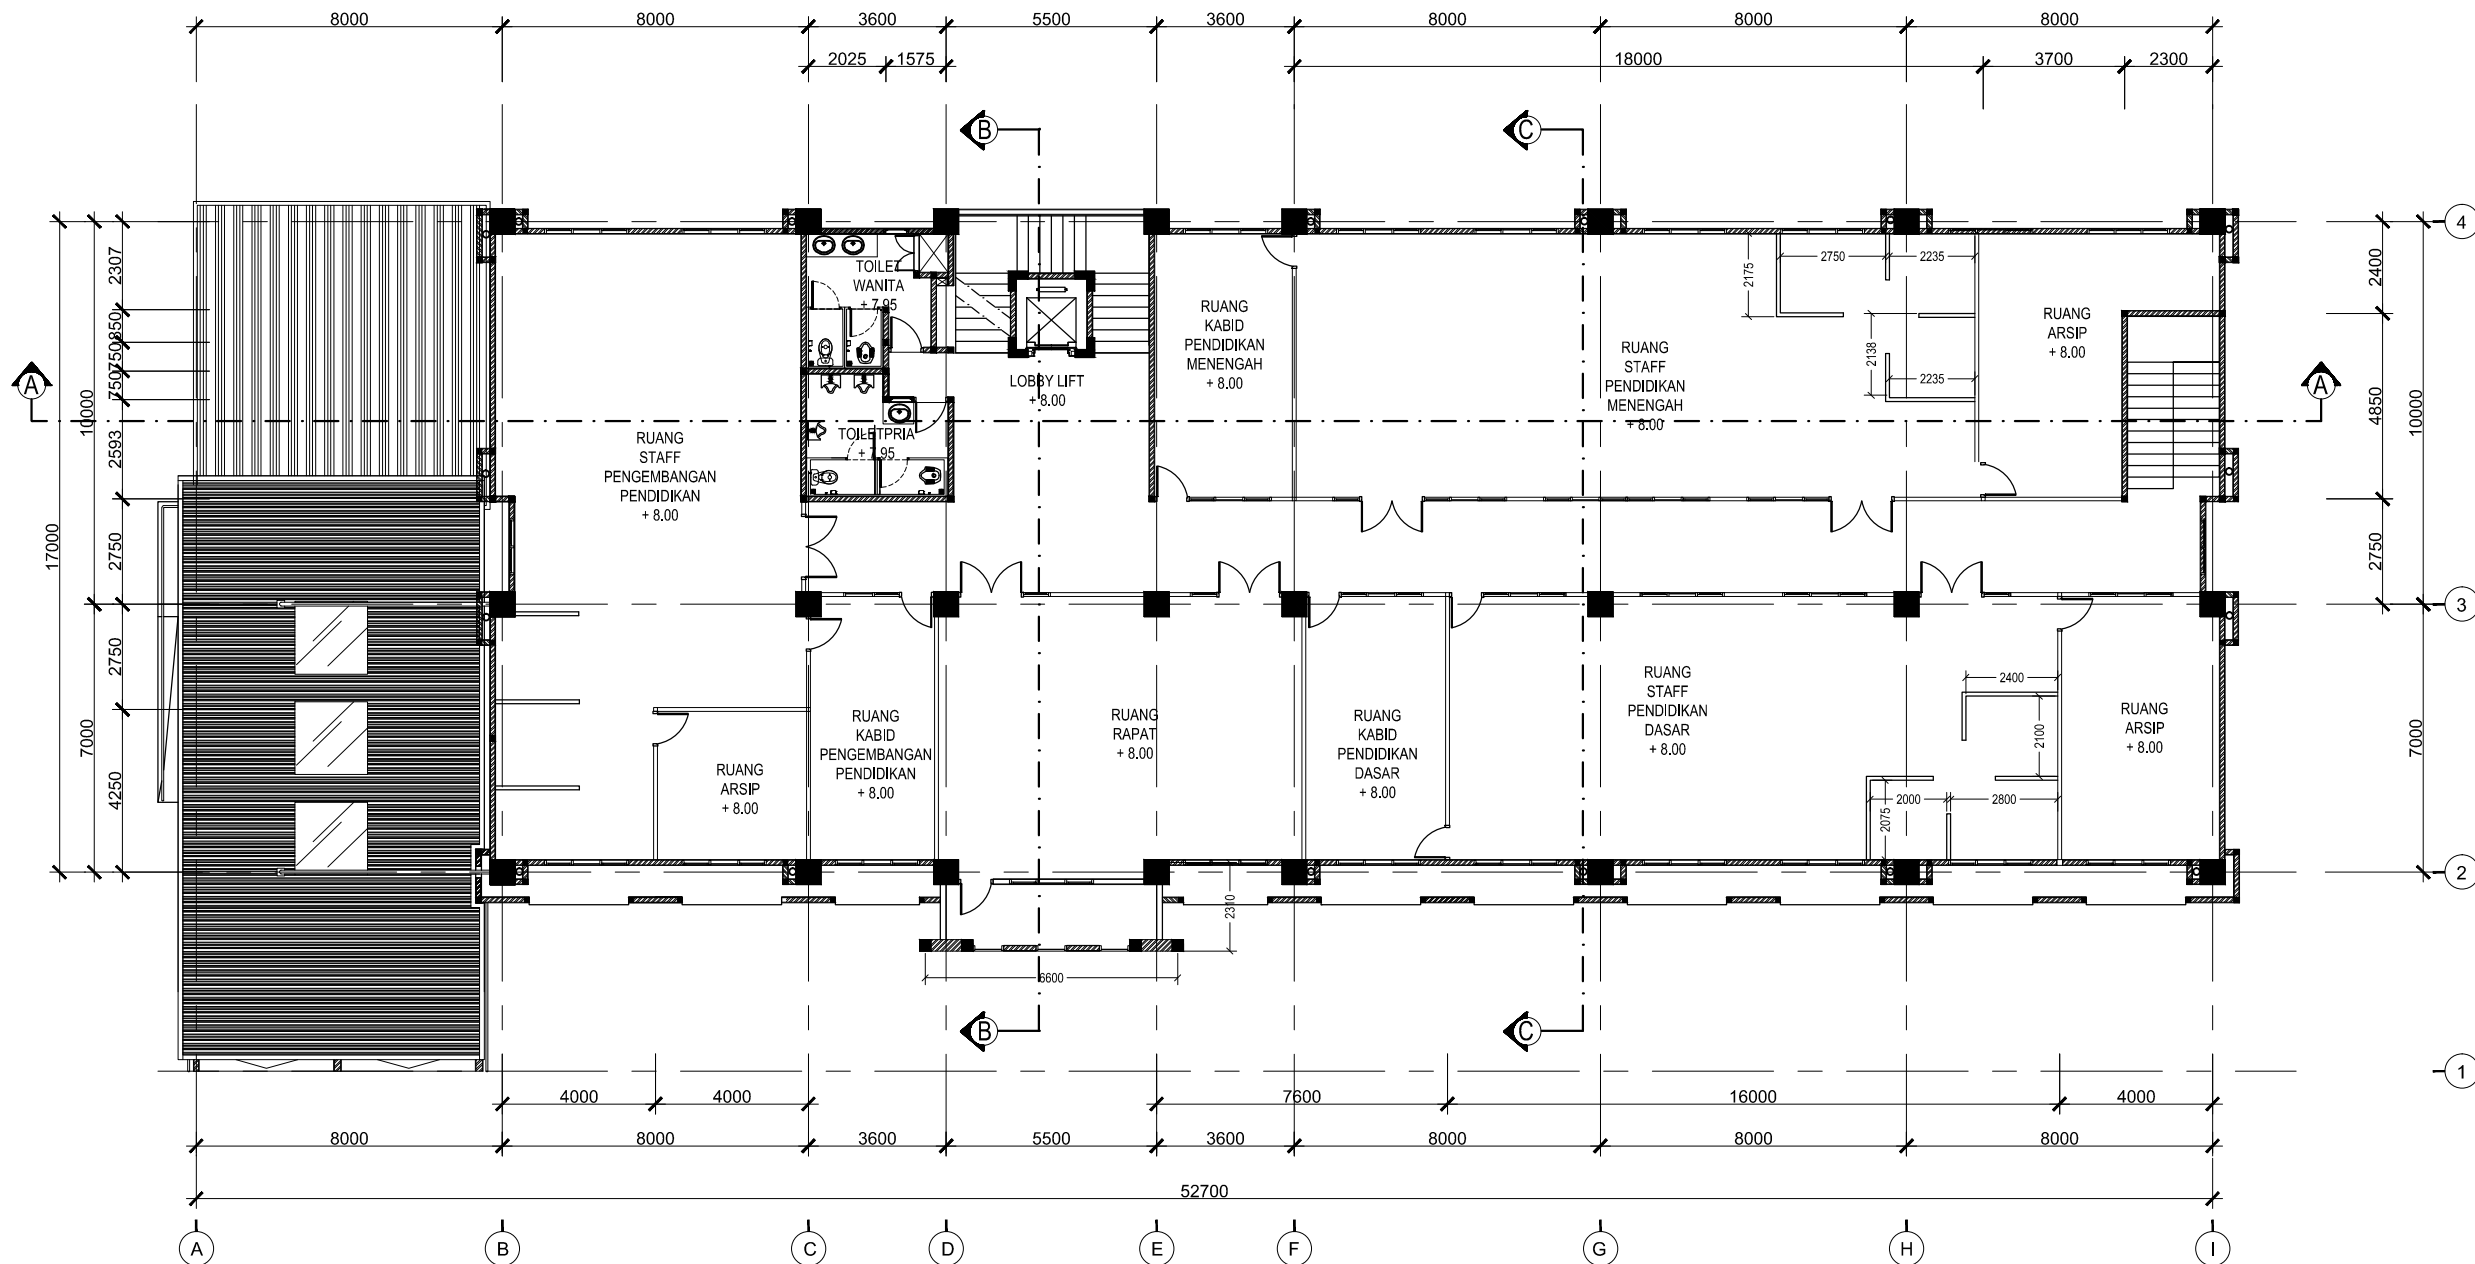

DENAH LANTAI 3
Skala 1 : 200



PEMERINTAH KOTA YOGYAKARTA

PEKERJAAN

REHABILITASI GEDUNG KANTOR DINAS PENDIDIKAN
KOTA YOGYAKARTA

TAHUN ANGGARAN

2014

LOKASI

JL. Hayam Wuruk NO. 11 Yogyakarta

MENGETAHUI / MENYETUJUI

KEPALA DINAS DBGAD

I. HARI SETYOWACONO, MT
NIP.196401261993031005

MENGETAHUI / MENYETUJUI

KEPALA DINAS PENDIDIKAN
KOTA YOGYAKARTA

Drs. EDY HERI SUASANA M.Pd
NIP.196106051984011005

MENGETAHUI / MENYETUJUI

KABID BANGUNAN GEDUNG DAN PERLENGKAPAN

AGUS TRI HARYONO, ST, MT
NIP.197203061996031004

MENGETAHUI / MENYETUJUI

KASIE PERENCANAAN TEKNIK
DAN PEMBANGUNAN GEDUNG
SELAKU PPKOM

DANANG YULISAKSONO, ST, MT
NIP.197907162005011009

MENGETAHUI / MENYETUJUI

PPHP

Drs. SUPRIYADI
NIP.196511271992031006

KONSULTAN PERENCANA



SUGIHARTO, ST
DIREKTUR

NAMA PARAF

Ir. Suhadi Datun
Penanggung Jawab Arsitektur

Prasetyo Adi, ST., MT.
Penanggung Jawab Struktur


Alfia Suci Rohmawati, ST
Drafter Cad

NAMA GAMBAR

DENAH LANTAI 4

KODE GAMBAR NO. LEMBAR JUMLAH LEMBAR

ARS 07 75

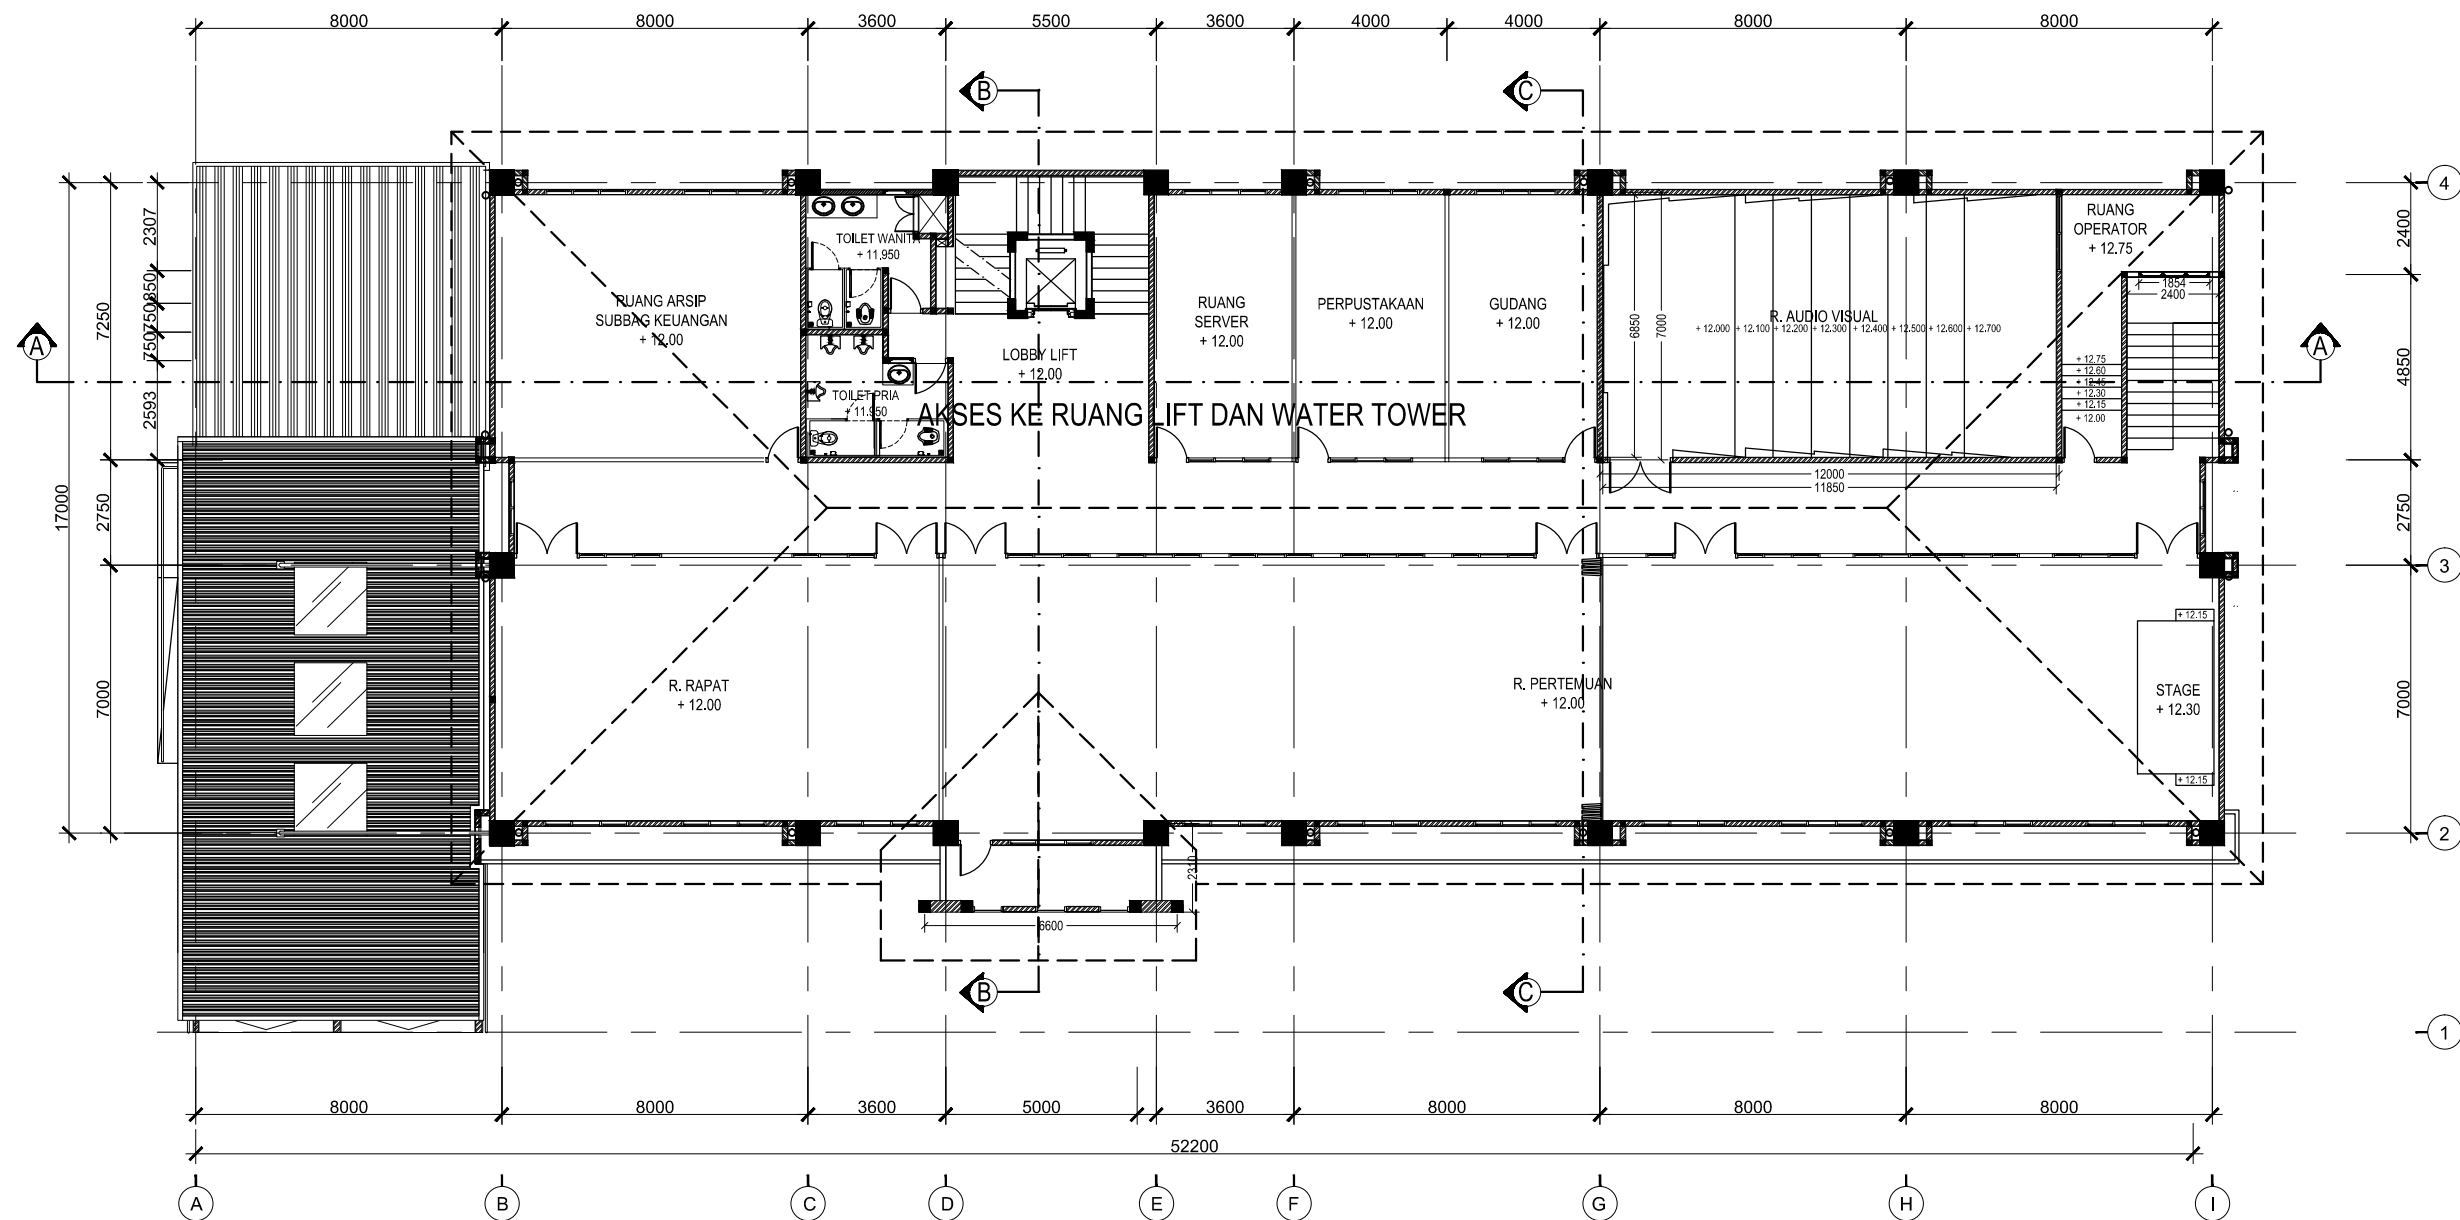

DENAH LANTAI 4
Skala 1 : 200

