



# DOKUMENTASI TEKNIS

---

PROYEK AKHIR SARJANA **ARSITEKTUR** UII

ANDRI OKTOVIOLIS 12512153  
SUPERVISOR : DR. IR REVIANTO BUDI SANTOSA., M.ARCH. IAI



# BANGUNAN PASAR

---

REDESAIN PASAR PURWODADI ARGA MAKMUR BENGKULU UTARA



JURUSAN ARSITEKTUR  
FAKULTAS TEKNIK SIPIL DAN  
PERENCANAAN  
UNIVERSITAS ISLAM INDONESIA  
YOGYAKARTA

MATA KULIAH

PROYEK AKHIR SARJANA

NAMA PROYEK

REDESAIN PASAR PURWODADI  
ARGA MAKMUR, BENGKULU UTARA

JUDUL GAMBAR

DENAH LOS DAN KIOS  
PAKAIAN, SEPATU, EMAS, DLL LT 1

SKALA GAMBAR

1 : 300

NAMA MAHASISWA

ANDRI OKTOVIOLIS

NIM


12 512 153

DISAHKAN OLEH

DOSEN PENGAMPU

DR. IR. REVIANTO BUDI SANTOSA.,  
M.ARCH, IAI

KETERANGAN

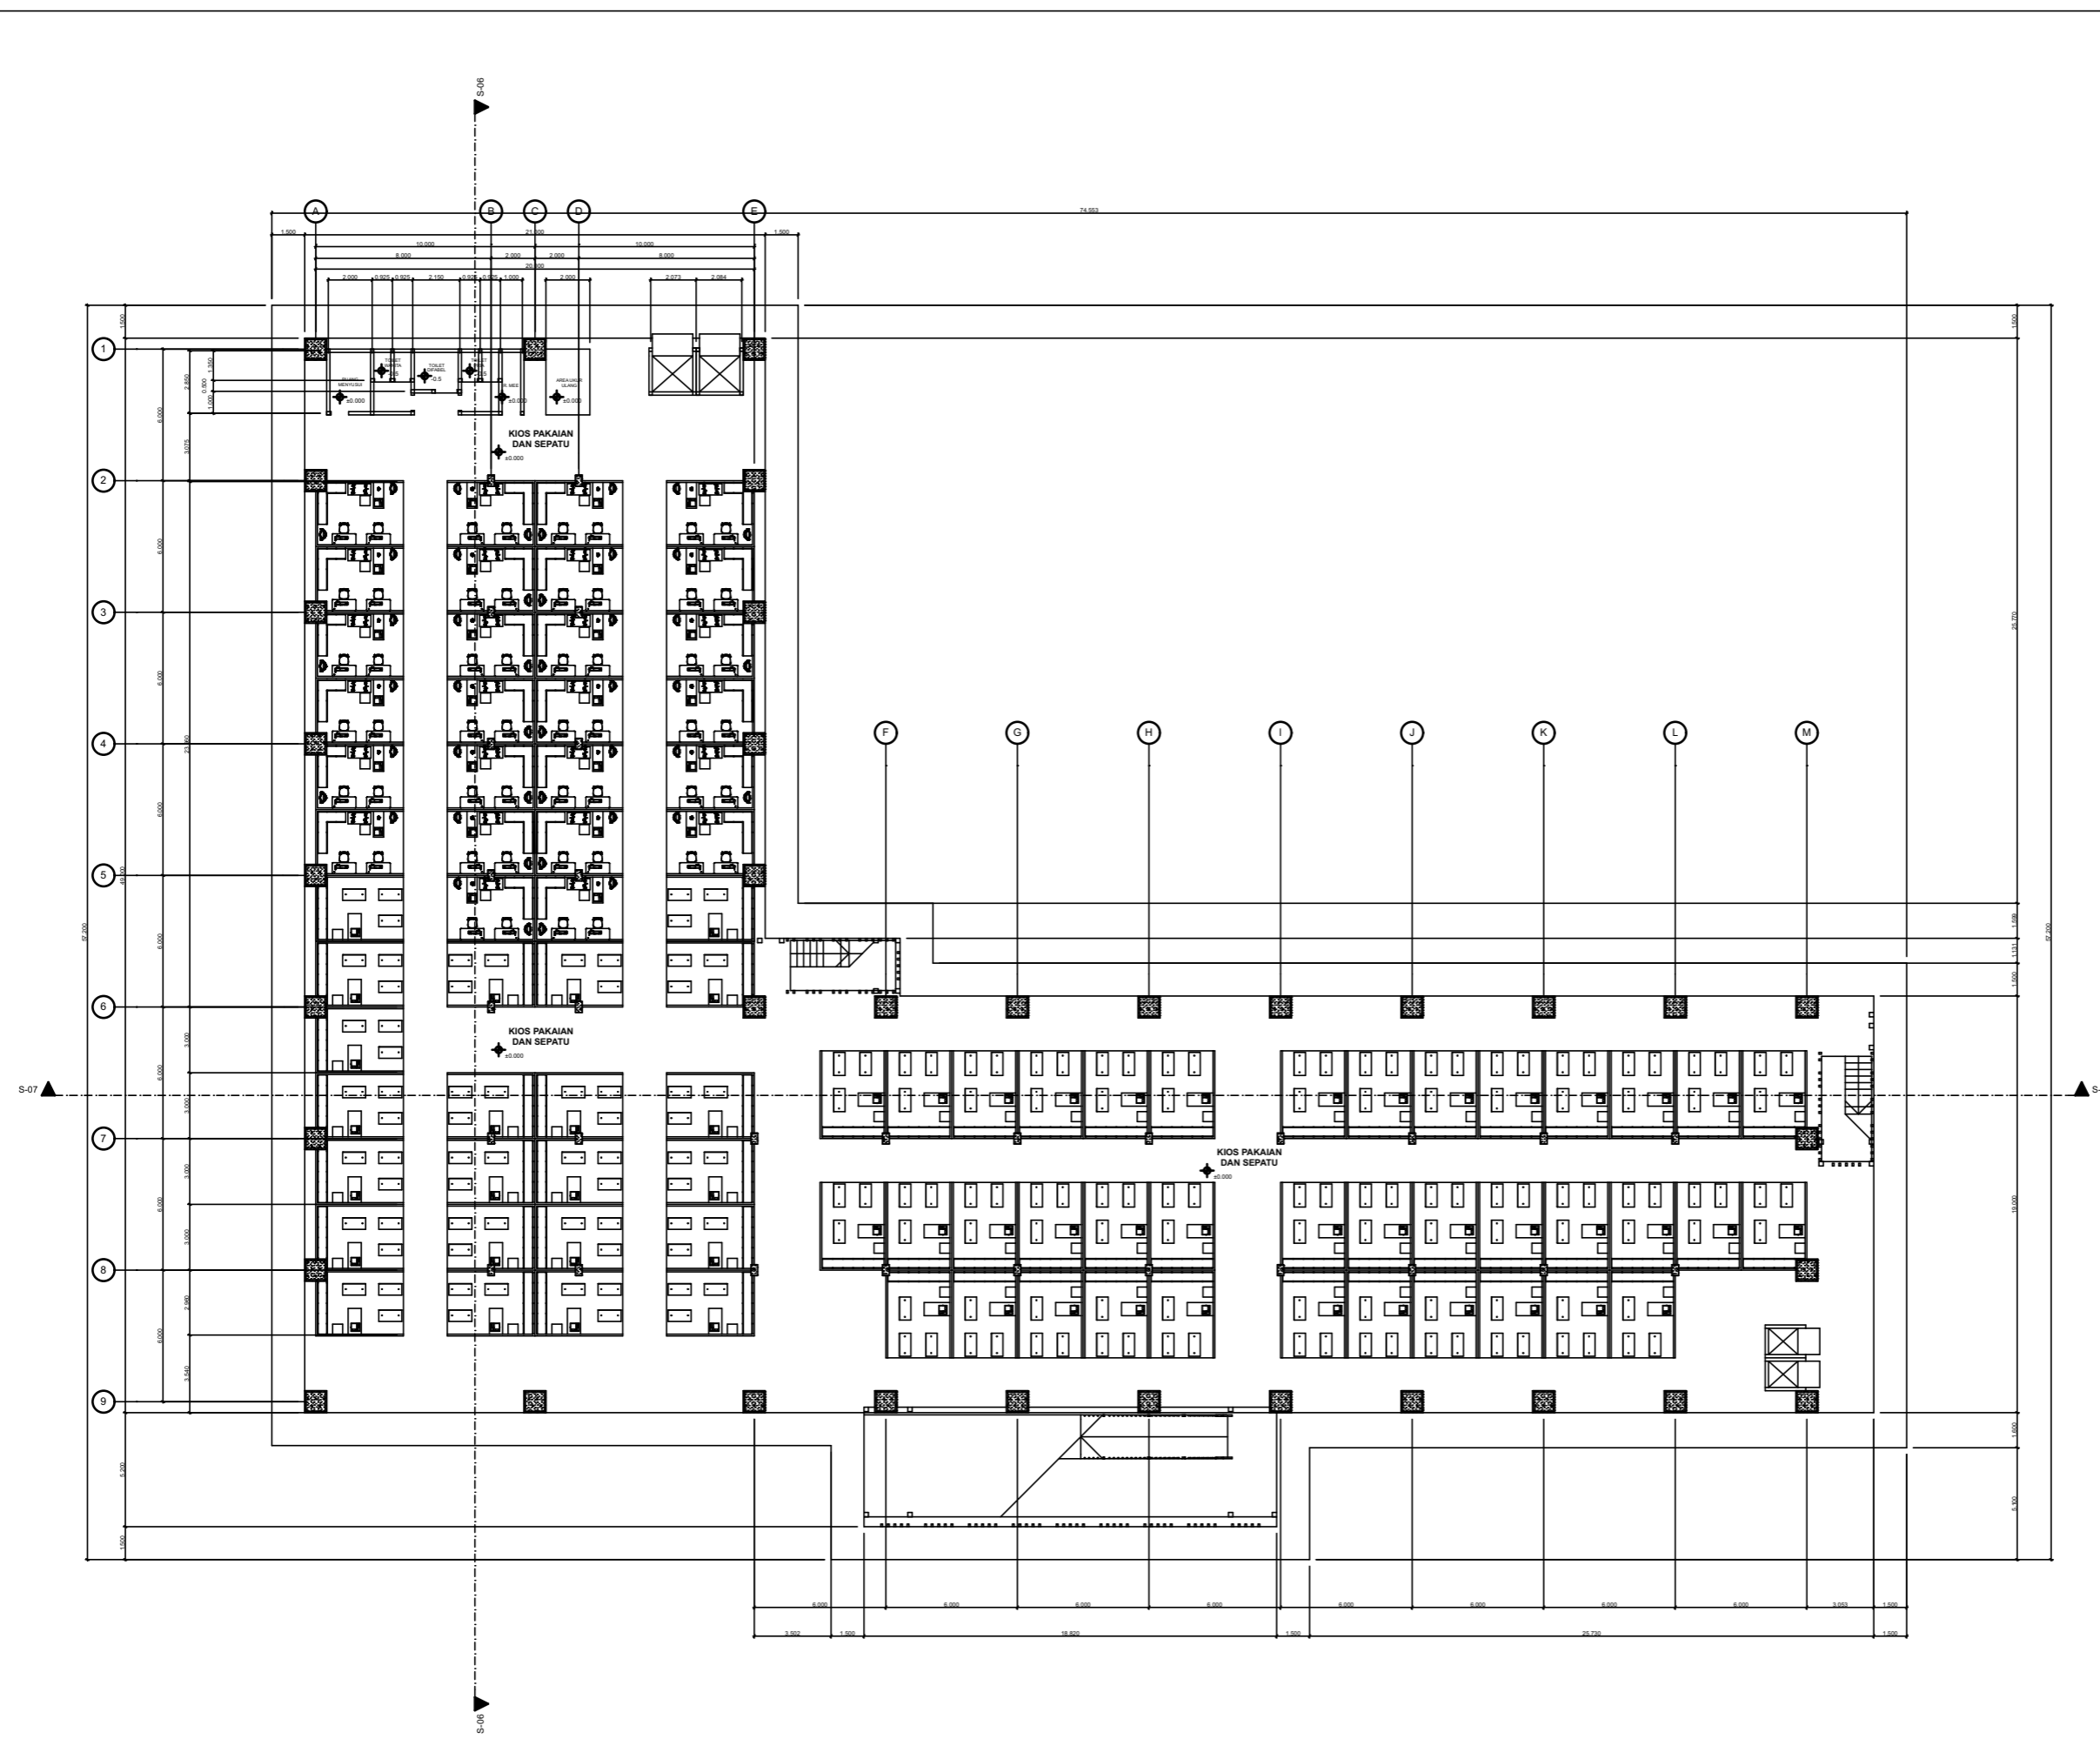



JURUSAN ARSITEKTUR  
FAKULTAS TEKNIK SIPIL DAN  
PERENCANAAN  
UNIVERSITAS ISLAM INDONESIA  
YOGYAKARTA

MATA KULIAH

PROYEK AKHIR SARJANA

NAMA PROYEK

REDESAIN PASAR PURWODADI  
ARGA MAKMUR, BENGKULU UTARA

JUDUL GAMBAR

DENAH LOS DAN KIOS  
PAKAIAN, SEPATU, EMAS, DLL LT 2

SKALA GAMBAR

1 : 300

NAMA MAHASISWA

ANDRI OKTOVIOLIS

NIM


12 512 153

DISAHKAN OLEH


DOSEN PENGAMPU

DR. IR. REVIANTO BUDI SANTOSA.,  
M.ARCH, IAI


KETERANGAN

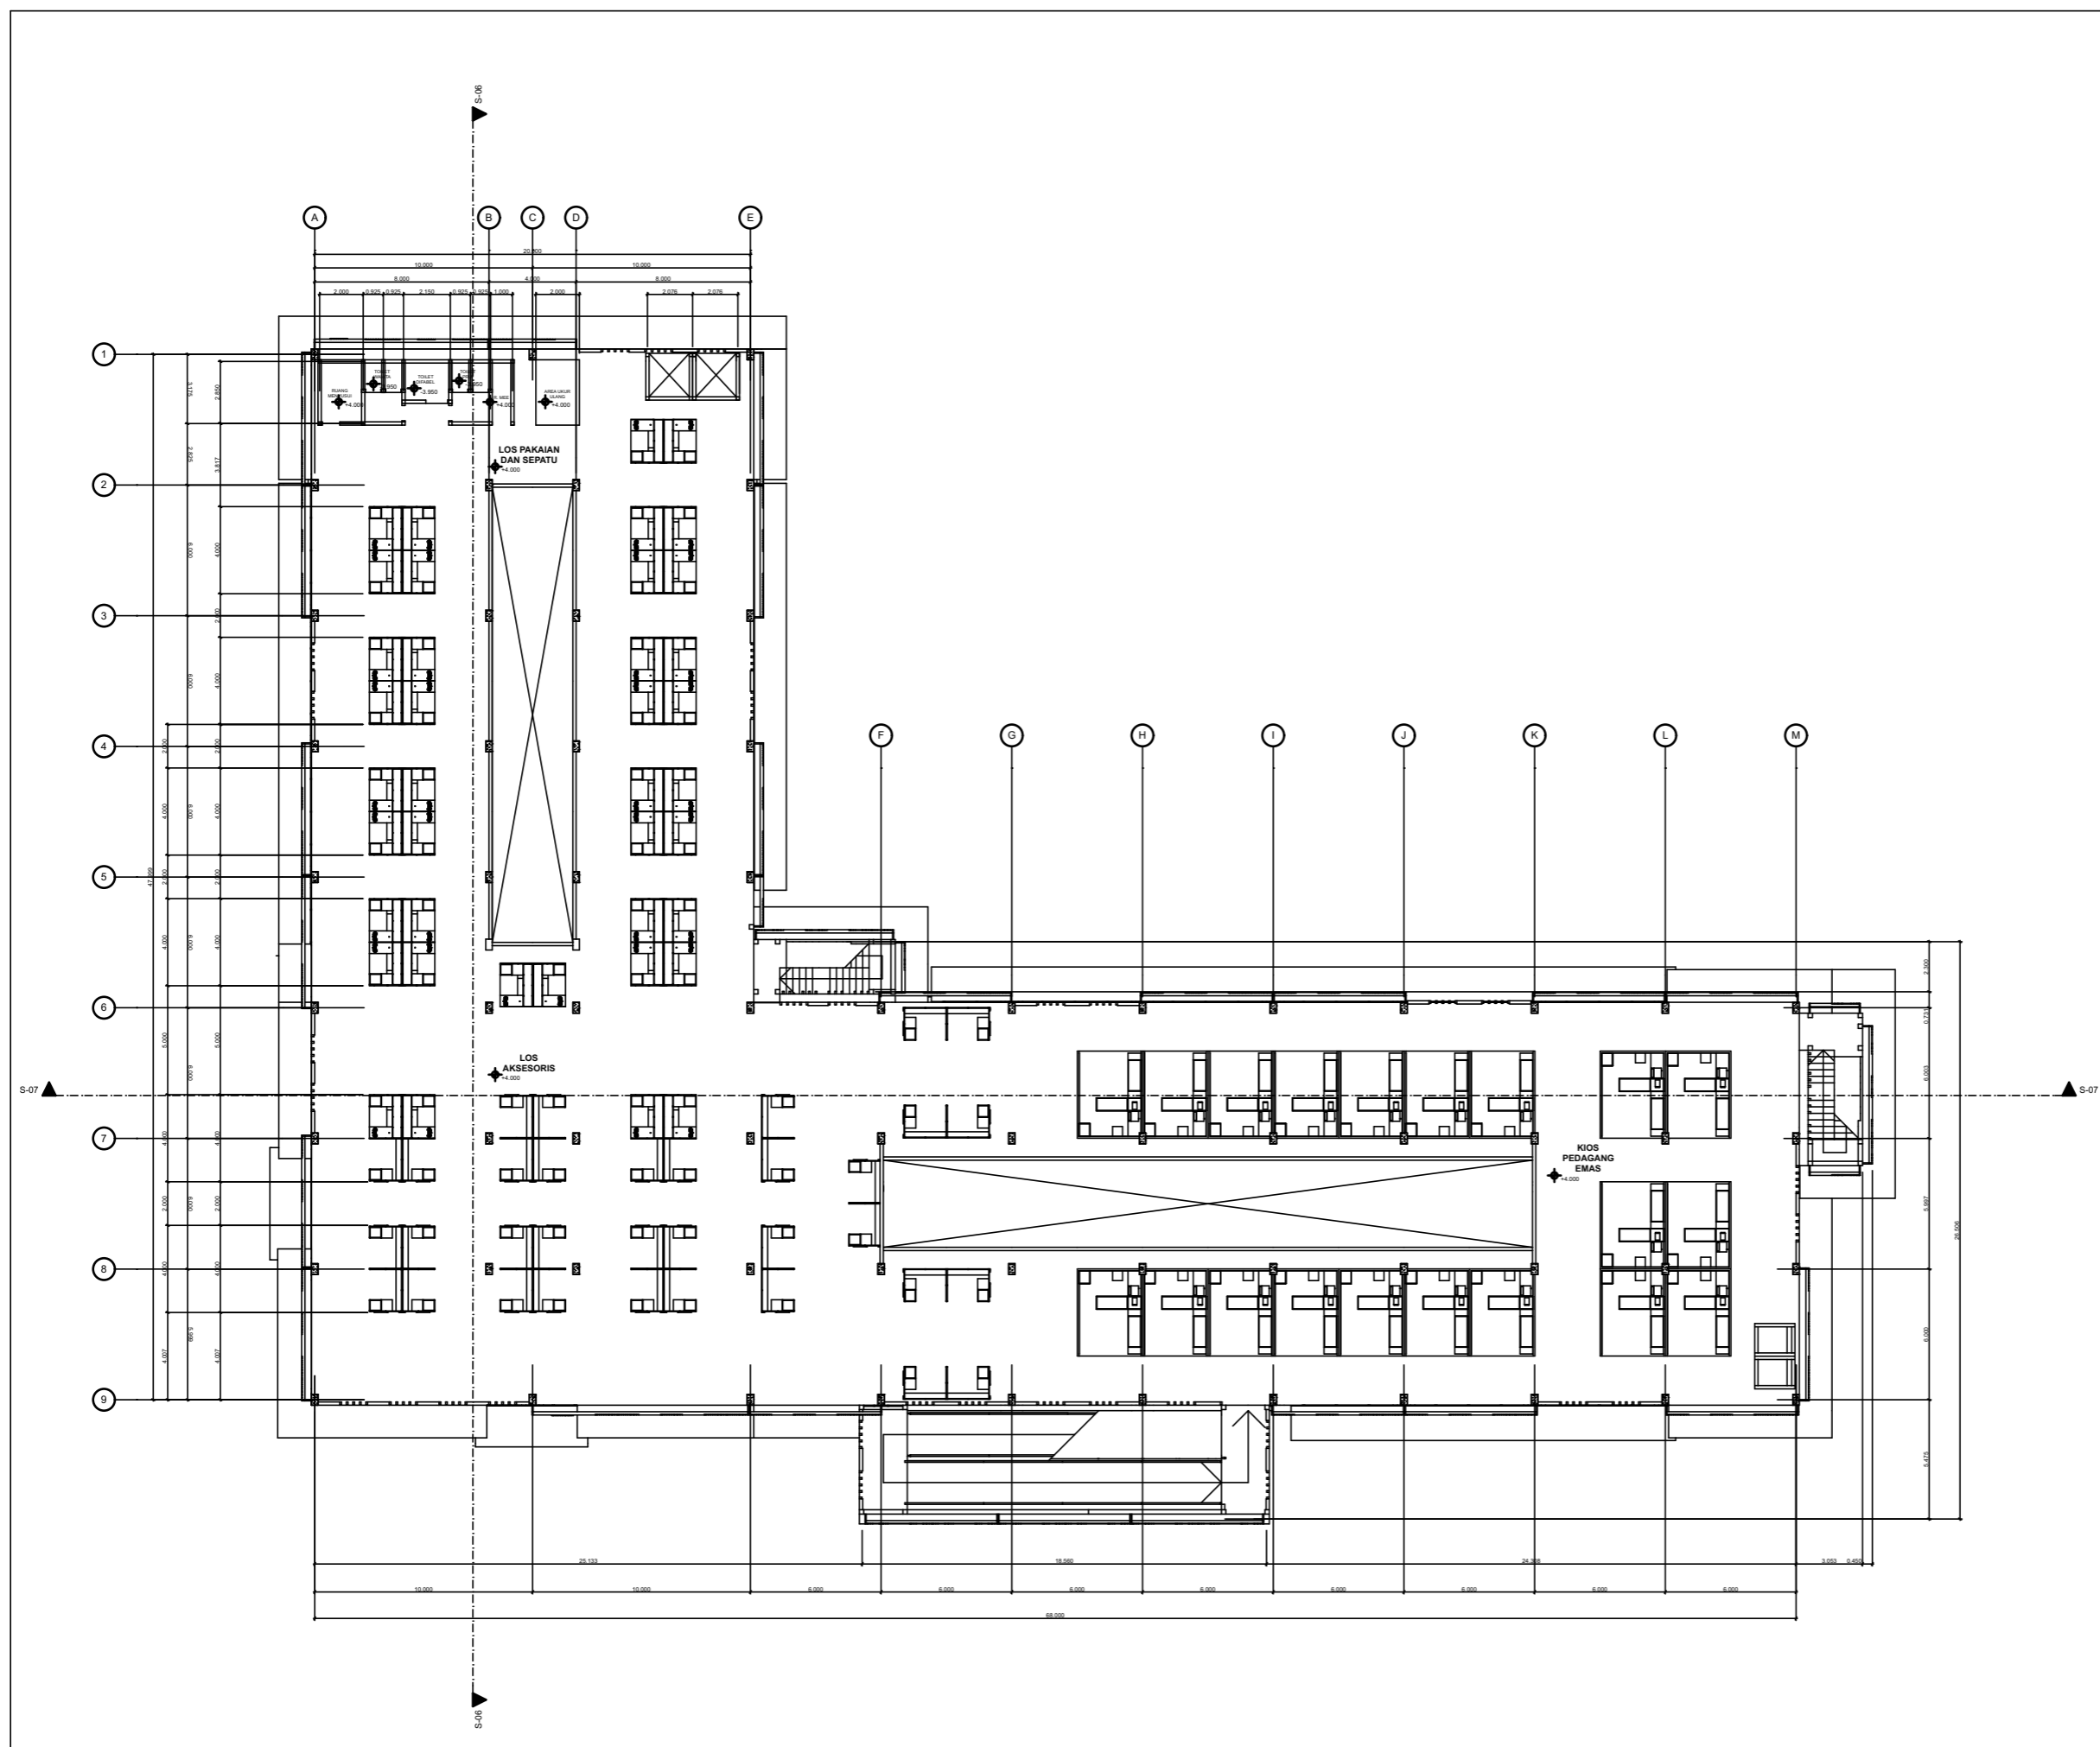



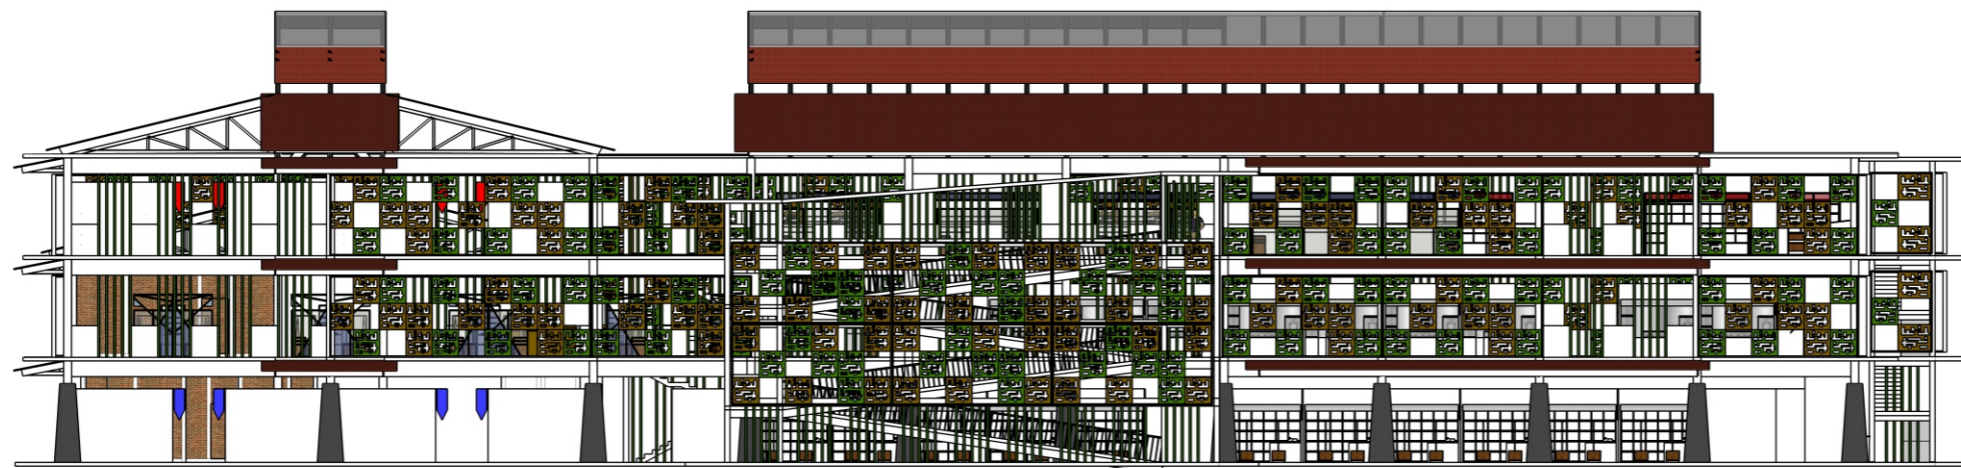

⊕ TAMPAK DEPAN BANGUNAN LOS & KIOS PAKAIAN, SEPATU, EMAS, DLL

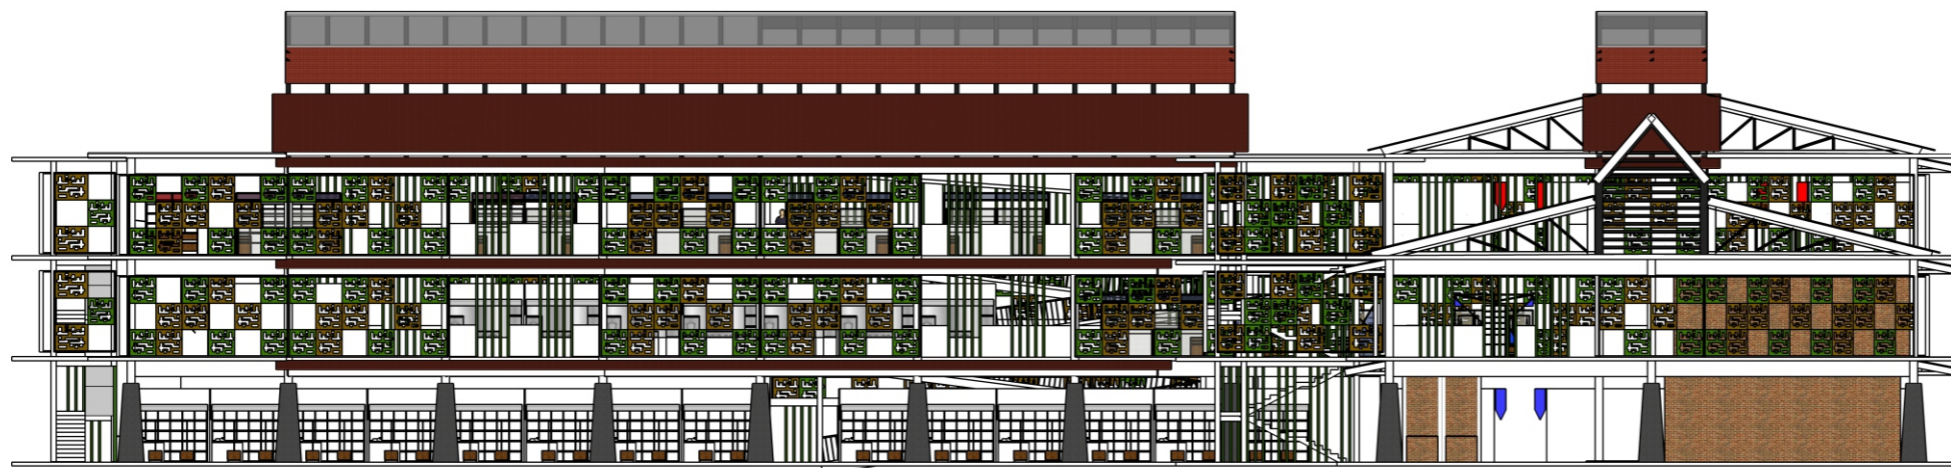

⊕ TAMPAK BELAKANG BANGUNAN LOS & KIOS PAKAIAN, SEPATU, EMAS, DLL



JURUSAN ARSITEKTUR  
FAKULTAS TEKNIK SIPIL DAN  
PERENCANAAN  
UNIVERSITAS ISLAM INDONESIA  
YOGYAKARTA

MATA KULIAH

PROYEK AKHIR SARJANA

NAMA PROYEK

REDESAIN PASAR PURWODADI  
ARGA MAKMUR, BENGKULU UTARA

JUDUL GAMBAR

TAMPAK DEPAN dan BELAKANG  
Los Kios Pakaian, Sepatu, Emas, dll

SKALA GAMBAR

1 : 300

NAMA MAHASISWA

ANDRI OKTOVIOLIS

NIM


12 512 153

DISAHKAN OLEH


DOSEN PENGAMPU

DR. IR. REVIANTO BUDI SANTOSA.,  
M.ARCH, IAI

KETERANGAN

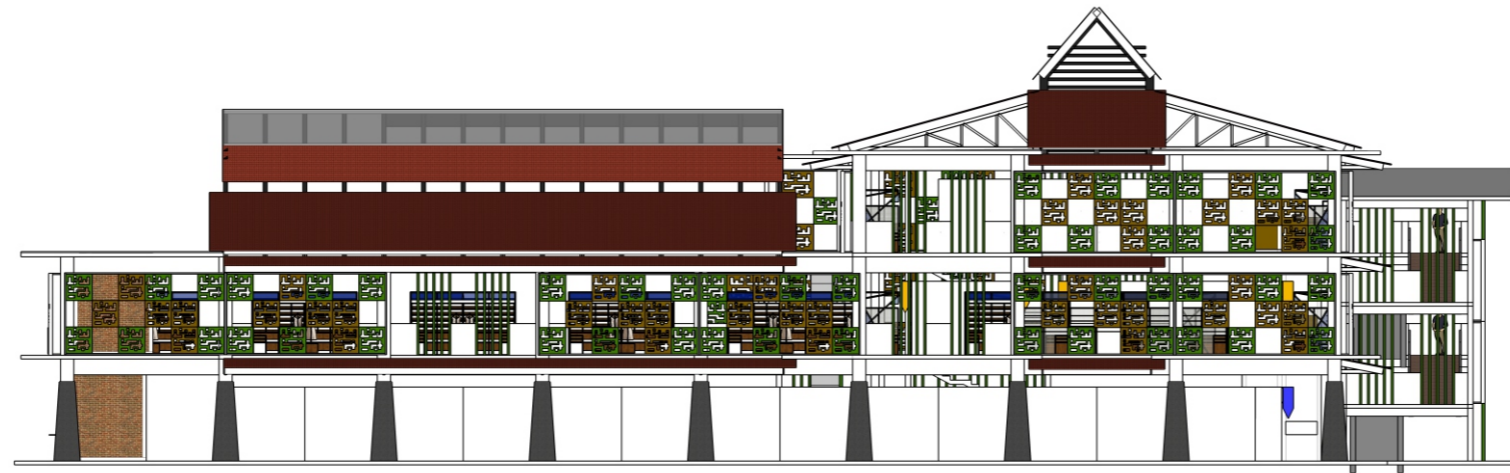

⊕ TAMPAK SAMPING KIRI BANGUNAN LOS & KIOS PAKAIAN, SEPATU, EMAS, DLL

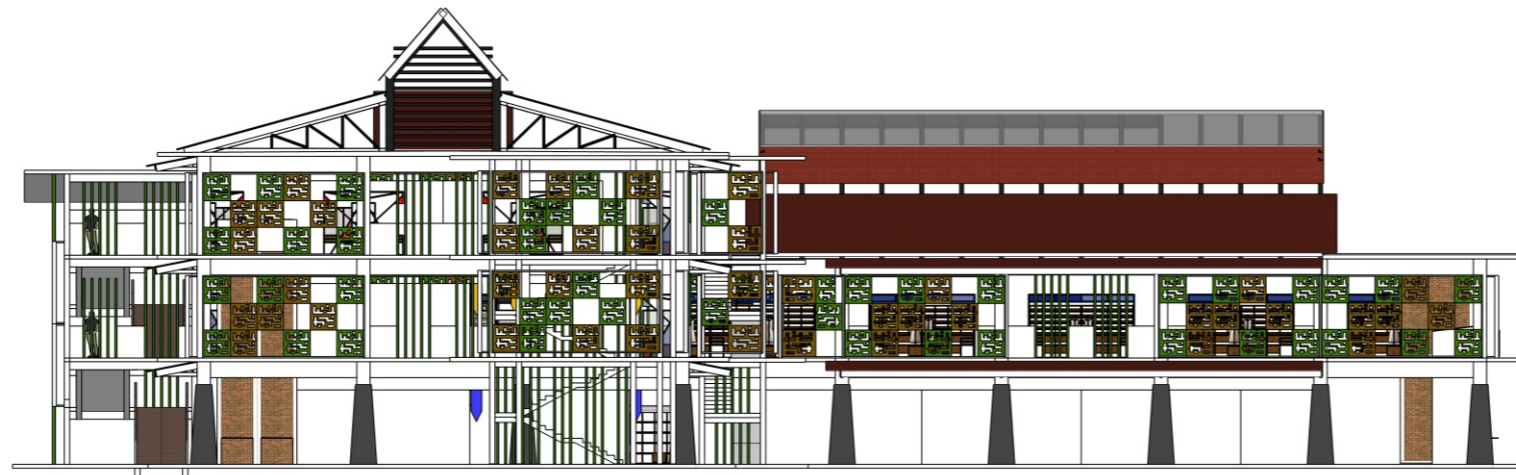

⊕ TAMPAK SAMPING KANAN BANGUNAN LOS & KIOS PAKAIAN, SEPATU, EMAS, DLL



JURUSAN ARSITEKTUR  
FAKULTAS TEKNIK SIPIL DAN  
PERENCANAAN  
UNIVERSITAS ISLAM INDONESIA  
YOGYAKARTA

MATA KULIAH

PROYEK AKHIR SARJANA

NAMA PROYEK

REDESAIN PASAR PURWODADI  
ARGA MAKMUR, BENGKULU UTARA

JUDUL GAMBAR

TAMPAK SAMPING KIRI & KANAN  
Los Kios Pakaian, Sepatu, Emas, dll

SKALA GAMBAR

1 : 300

NAMA MAHASISWA

ANDRI OKTOVIOLIS

NIM

12 512 153

DISAHKAN OLEH

DOSEN PENGAMPU

DR. IR. REVIANTO BUDI SANTOSA.,  
M.ARCH, IAI

KETERANGAN





JURUSAN ARSITEKTUR  
 FAKULTAS TEKNIK SIPIL DAN  
 PERENCANAAN  
 UNIVERSITAS ISLAM INDONESIA  
 YOGYAKARTA

MATA KULIAH

PROYEK AKHIR SARJANA

NAMA PROYEK

REDESAIN PASAR PURWODADI  
 ARGA MAKMUR, BENGKULU UTARA

JUDUL GAMBAR

POTONGAN S-06 DAN S-07  
 Los Kios Pakaian, Sepatu, Emas, dll

SKALA GAMBAR

1 : 300

NAMA MAHASISWA

ANDRI OKTOVIOLIS

NIM


12 512 153

DISAHKAN OLEH

DOSEN PENGAMPU

DR. IR. REVIANTO BUDI SANTOSA.,  
 M.ARCH, IAI

KETERANGAN

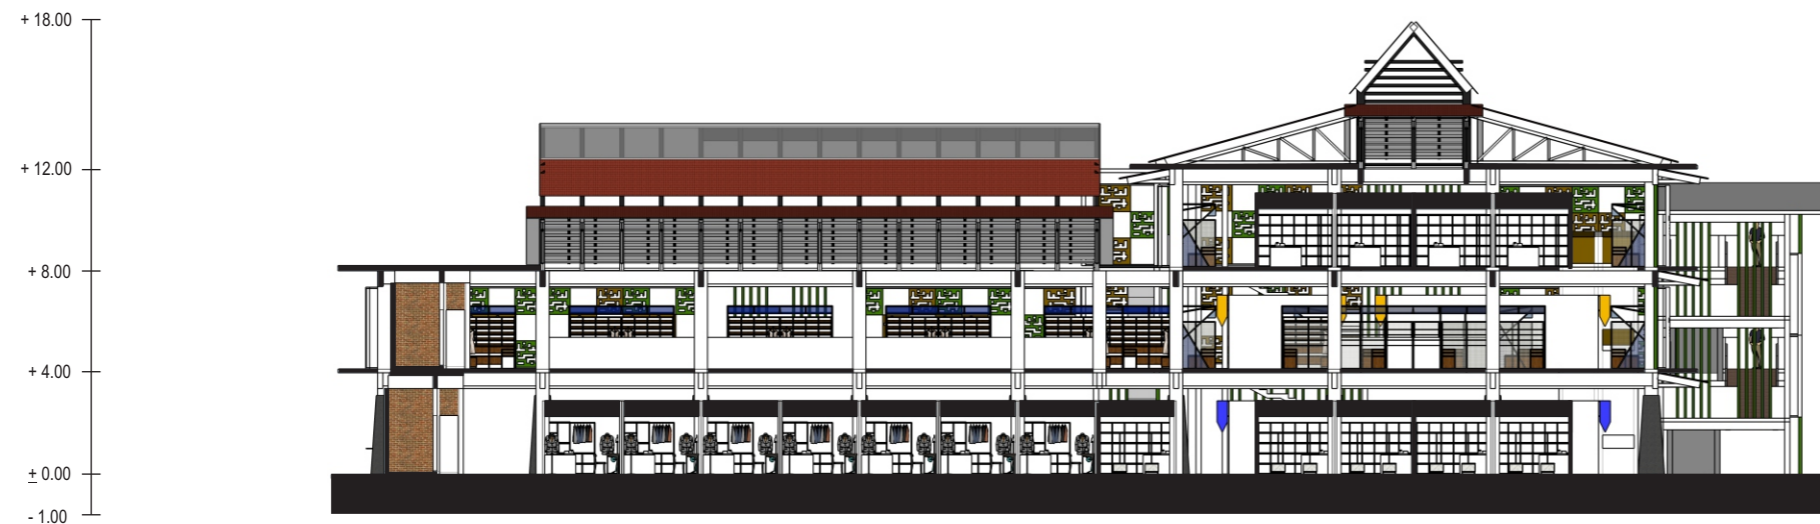

⊕ POTONGAN S-06 BANGUNAN LOS & KIOS PAKAIAN, SEPATU, EMAS, DLL



⊕ POTONGAN S-07 BANGUNAN LOS & KIOS PAKAIAN, SEPATU, EMAS, DLL



JURUSAN ARSITEKTUR  
FAKULTAS TEKNIK SIPIL DAN  
PERENCANAAN  
UNIVERSITAS ISLAM INDONESIA  
YOGYAKARTA

MATA KULIAH

PROYEK AKHIR SARJANA

NAMA PROYEK

REDESAIN PASAR PURWODADI  
ARGA MAKMUR, BENGKULU UTARA

JUDUL GAMBAR

DENAH LT 1 PASAR BERAS &  
ART

SKALA GAMBAR

1 : 300

NAMA MAHASISWA

ANDRI OKTOVIOLIS

NIM


12 512 153

DISAHKAN OLEH

DOSEN PENGAMPU

DR. IR. REVIANTO BUDI SANTOSA.,  
M.ARCH, IAI

KETERANGAN

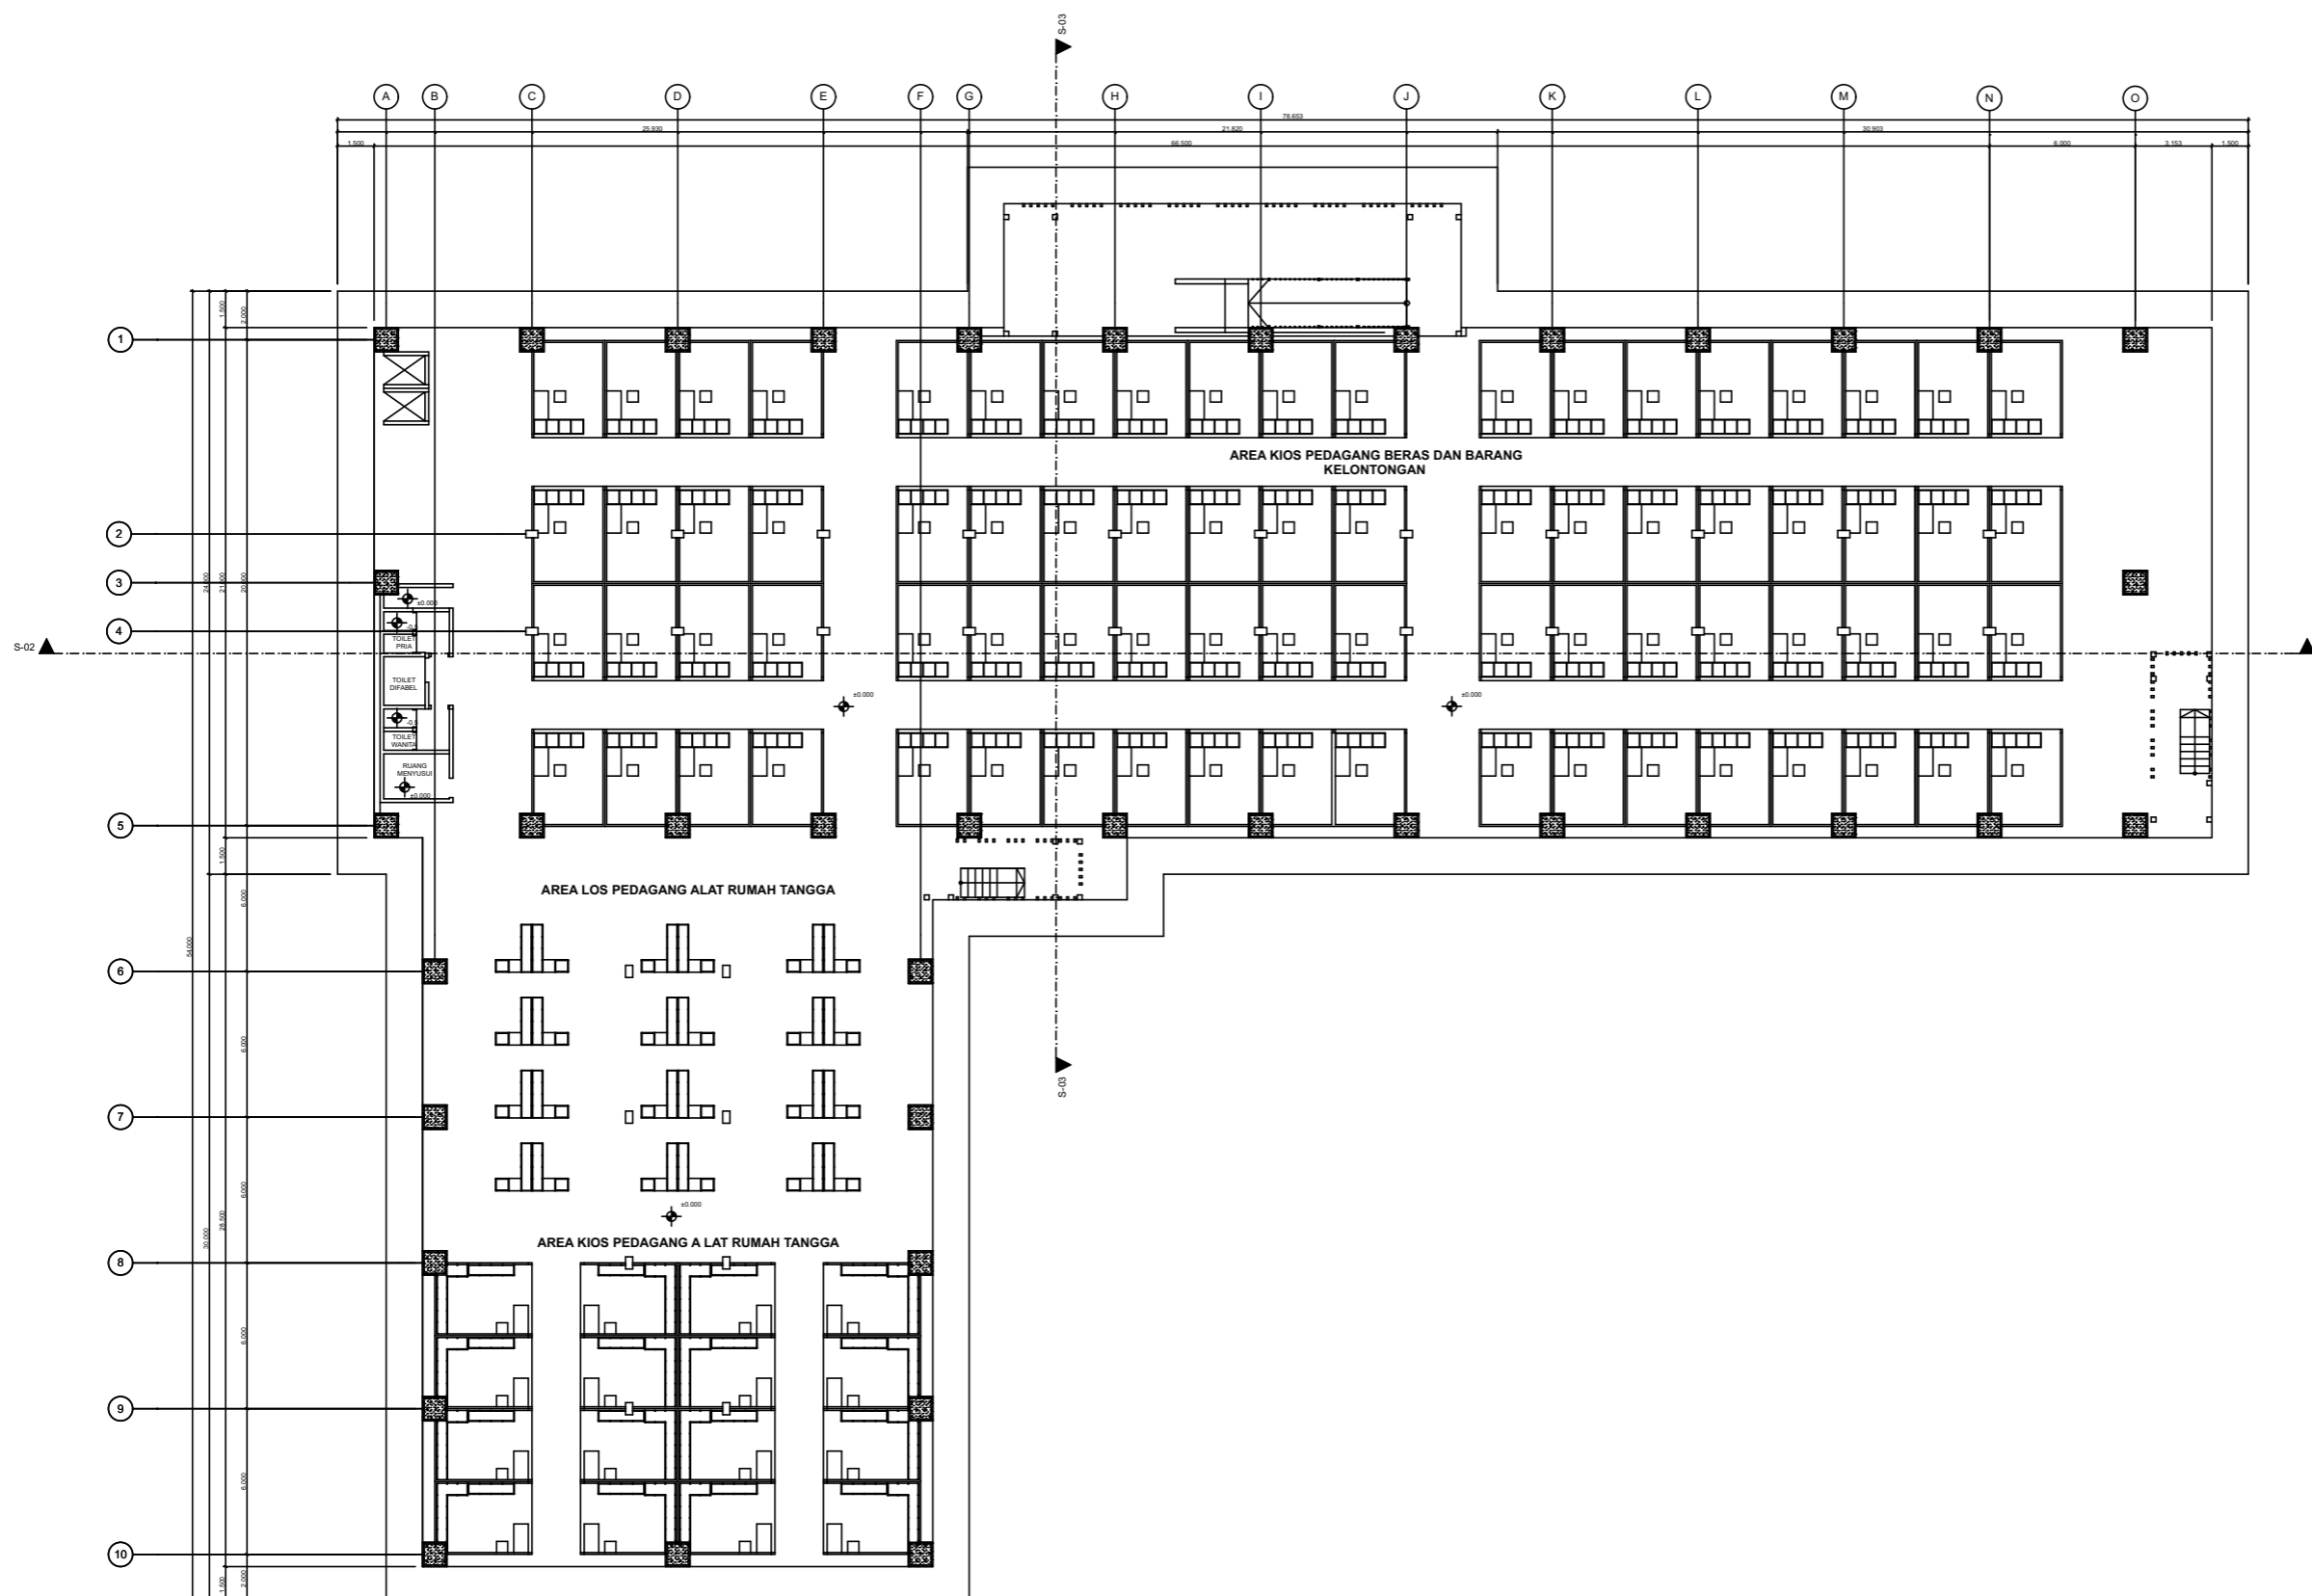



JURUSAN ARSITEKTUR  
 FAKULTAS TEKNIK SIPIL DAN  
 PERENCANAAN  
 UNIVERSITAS ISLAM INDONESIA  
 YOGYAKARTA

MATA KULIAH

PROYEK AKHIR SARJANA

NAMA PROYEK

REDESAIN PASAR PURWODADI  
 ARGA MAKMUR, BENGKULU UTARA

JUDUL GAMBAR

DENAH LT 2 PASAR BERAS &  
 ART

SKALA GAMBAR

1 : 300

NAMA MAHASISWA

ANDRI OKTOVIOLIS

NIM


12 512 153

DISAHKAN OLEH

DOSEN PENGAMPU

DR. IR. REVIANTO BUDI SANTOSA.,  
 M.ARCH, IAI

KETERANGAN

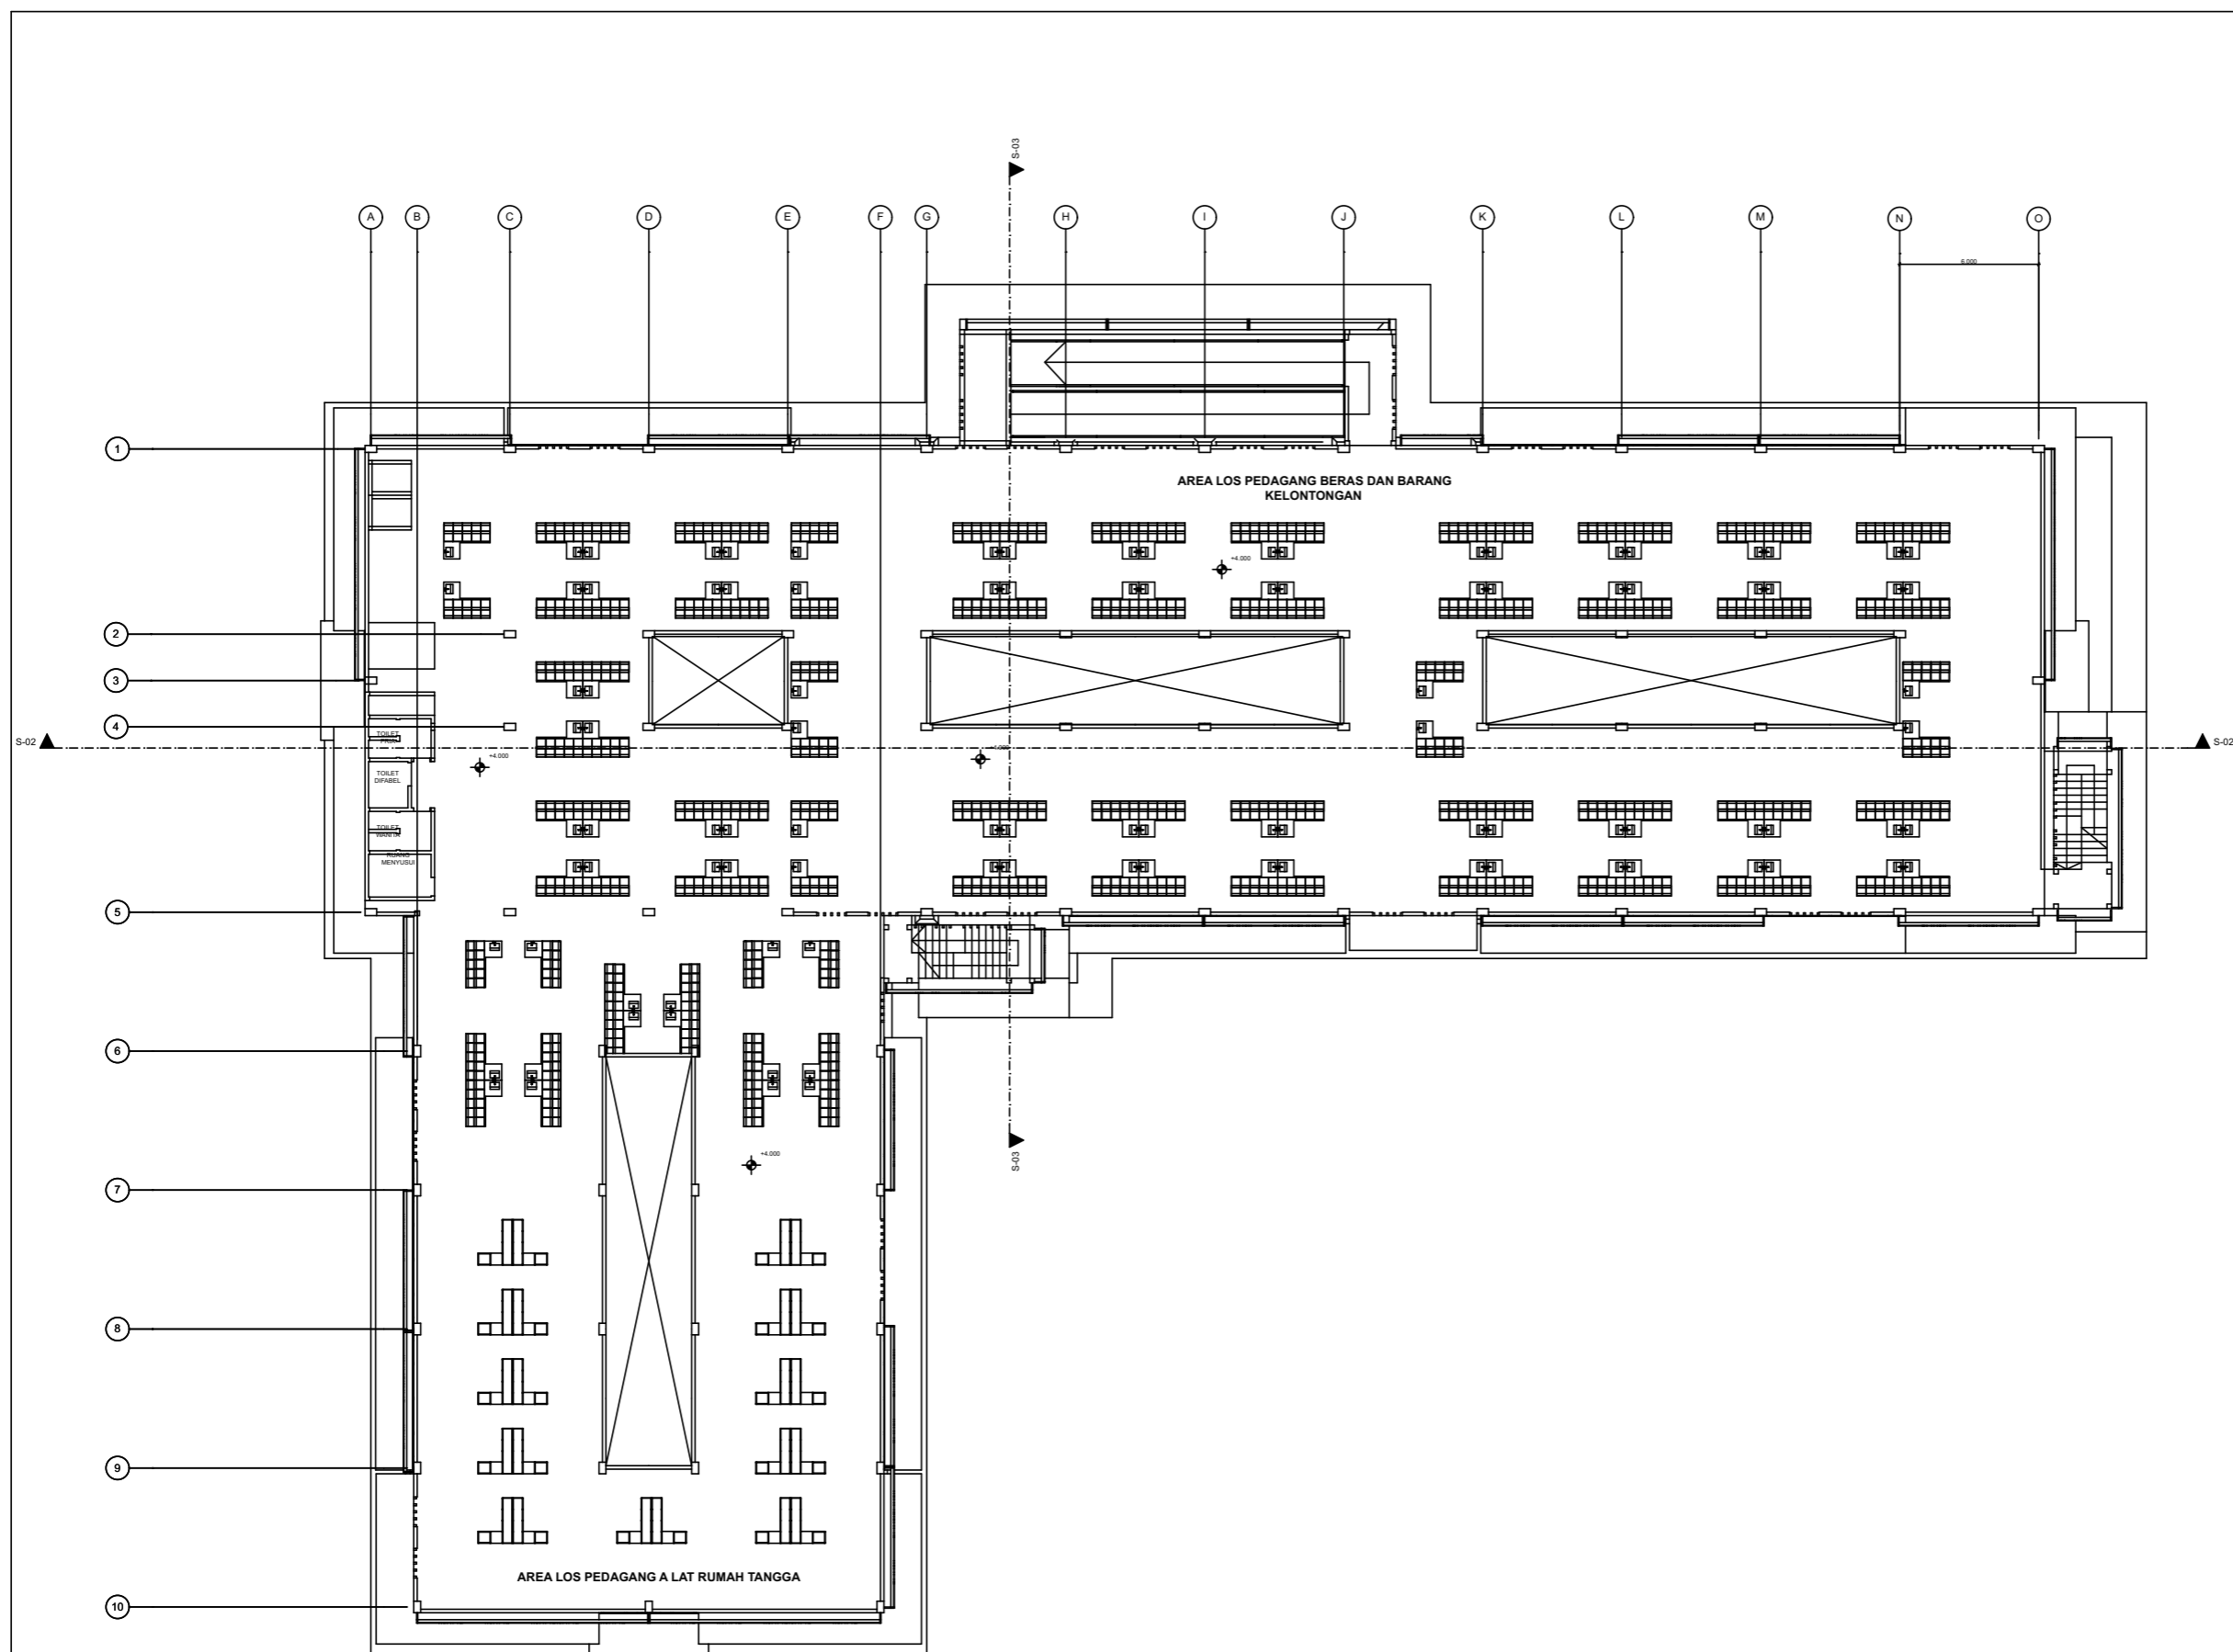



JURUSAN ARSITEKTUR  
FAKULTAS TEKNIK SIPIL DAN  
PERENCANAAN  
UNIVERSITAS ISLAM INDONESIA  
YOGYAKARTA

MATA KULIAH

PROYEK AKHIR SARJANA

NAMA PROYEK

REDESAIN PASAR PURWODADI  
ARGA MAKMUR, BENGKULU UTARA

JUDUL GAMBAR

TAMPAK DEPAN dan BELAKANG  
PASAR BERAS dan ART

SKALA GAMBAR

1 : 200

NAMA MAHASISWA

ANDRI OKTOVIOLIS

NIM

12 512 153

DISAHKAN OLEH


DOSEN PENGAMPU

DR. IR. REVIANTO BUDI SANTOSA.,  
M.ARCH, IAI

KETERANGAN



⊕ TAMPAK DEPAN BANGUNAN PASAR BERAS & ART

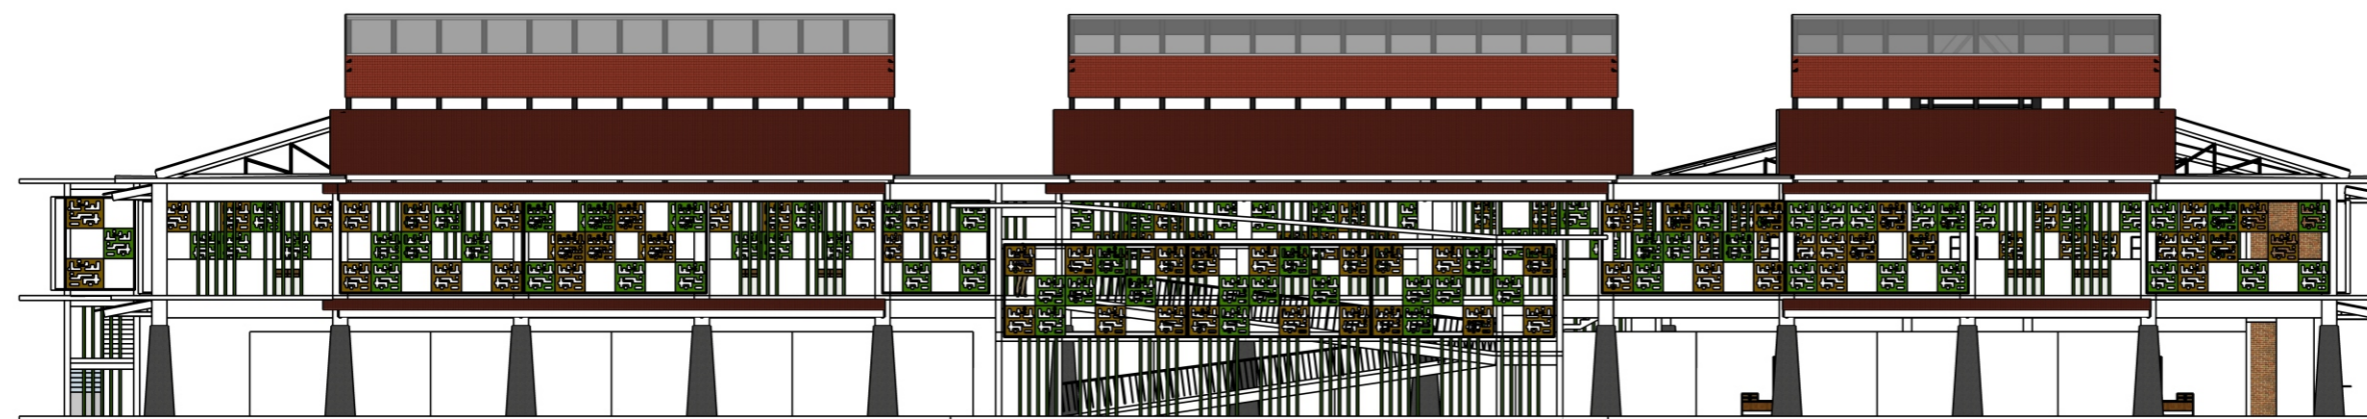

⊕ TAMPAK BELAKANG BANGUNAN PASAR BERAS & ART





⊕ TAMPAK SAMPING KANAN BANGUNAN PASAR BERAS & ART



⊕ TAMPAK SAMPING KIRI BANGUNAN PASAR BERAS & ART



JURUSAN ARSITEKTUR  
FAKULTAS TEKNIK SIPIL DAN  
PERENCANAAN  
UNIVERSITAS ISLAM INDONESIA  
YOGYAKARTA

MATA KULIAH

PROYEK AKHIR SARJANA

NAMA PROYEK

REDESAIN PASAR PURWODADI  
ARGA MAKMUR, BENGKULU UTARA

JUDUL GAMBAR

TAMPAK KANAN dan KIRI  
PASAR BERAS dan ART

SKALA GAMBAR

1 : 200

NAMA MAHASISWA

ANDRI OKTOVIOLIS

NIM

12 512 153

DISAHKAN OLEH

DOSEN PENGAMPU

DR. IR. REVIANTO BUDI SANTOSA.,  
M.ARCH, IAI

KETERANGAN



JURUSAN ARSITEKTUR  
 FAKULTAS TEKNIK SIPIL DAN  
 PERENCANAAN  
 UNIVERSITAS ISLAM INDONESIA  
 YOGYAKARTA

MATA KULIAH

PROYEK AKHIR SARJANA

NAMA PROYEK

REDESAIN PASAR PURWODADI  
 ARGA MAKMUR, BENGKULU UTARA

JUDUL GAMBAR

POTONGAN S-02 & S-03 BANGUNAN  
 PASAR BERAS dan ART

SKALA GAMBAR

1 : 200

NAMA MAHASISWA

ANDRI OKTOVIOLIS

NIM

12 512 153

DISAHKAN OLEH

DOSEN PENGAMPU

DR. IR. REVIANTO BUDI SANTOSA.,  
 M.ARCH, IAI

KETERANGAN



⊙ POTONGAN S-02 BANGUNAN PASAR BERAS & ART



⊙ POTONGAN S-03 BANGUNAN PASAR BERAS & ART





JURUSAN ARSITEKTUR  
FAKULTAS TEKNIK SIPIL DAN  
PERENCANAAN  
UNIVERSITAS ISLAM INDONESIA  
YOGYAKARTA

MATA KULIAH

PROYEK AKHIR SARJANA

NAMA PROYEK

REDESAIN PASAR PURWODADI  
ARGA MAKMUR, BENGKULU UTARA

JUDUL GAMBAR

DENAH LOS  
HEWAN POTONG & TERNAK HIDUP  
LT 1

SKALA GAMBAR

1 : 200

NAMA MAHASISWA

ANDRI OKTOVIOLIS

NIM


12 512 153

DISAHKAN OLEH

DOSEN PENGAMPU

DR. IR. REVIANTO BUDI SANTOSA.,  
M.ARCH, IAI

KETERANGAN

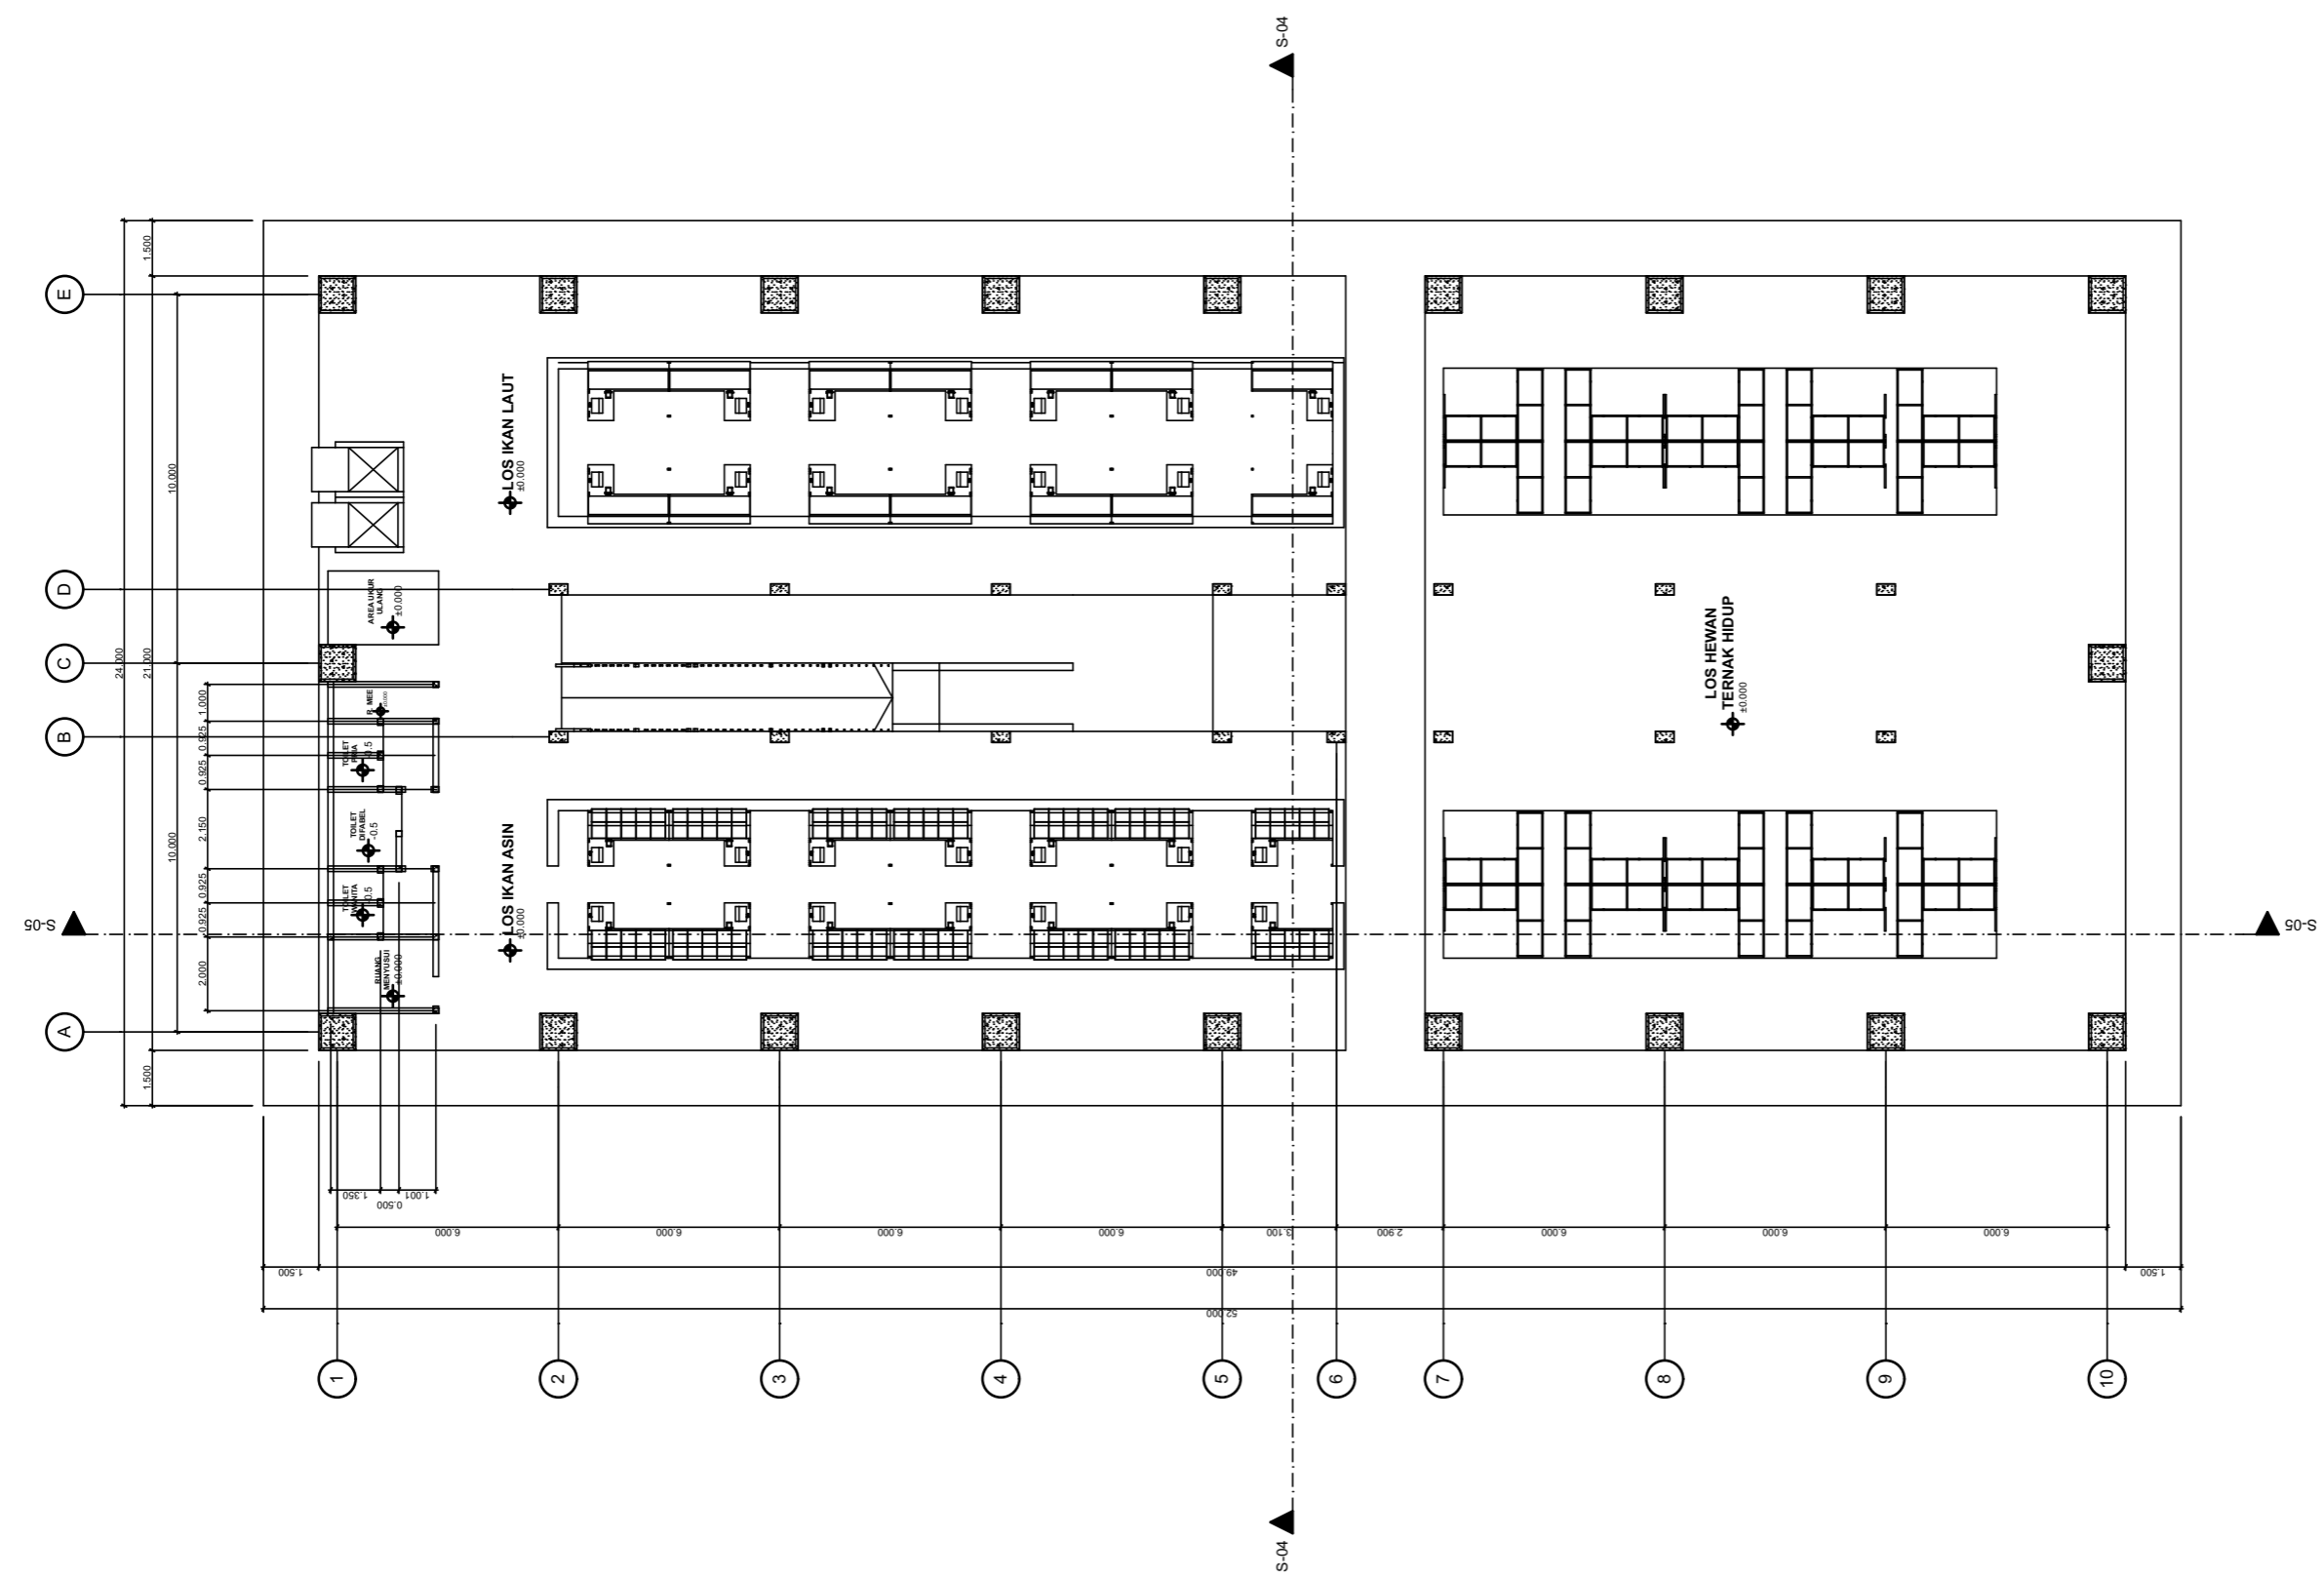



JURUSAN ARSITEKTUR  
FAKULTAS TEKNIK SIPIL DAN  
PERENCANAAN  
UNIVERSITAS ISLAM INDONESIA  
YOGYAKARTA

MATA KULIAH

PROYEK AKHIR SARJANA

NAMA PROYEK

REDESAIN PASAR PURWODADI  
ARGA MAKMUR, BENGKULU UTARA

JUDUL GAMBAR

DENAH LOS  
HEWAN POTONG & TERNAK HIDUP  
LT 2

SKALA GAMBAR

1 : 200

NAMA MAHASISWA

ANDRI OKTOVIOLIS

NIM


12 512 153

DISAHKAN OLEH

DOSEN PENGAMPU

DR. IR. REVIANTO BUDI SANTOSA.,  
M.ARCH, IAI

KETERANGAN

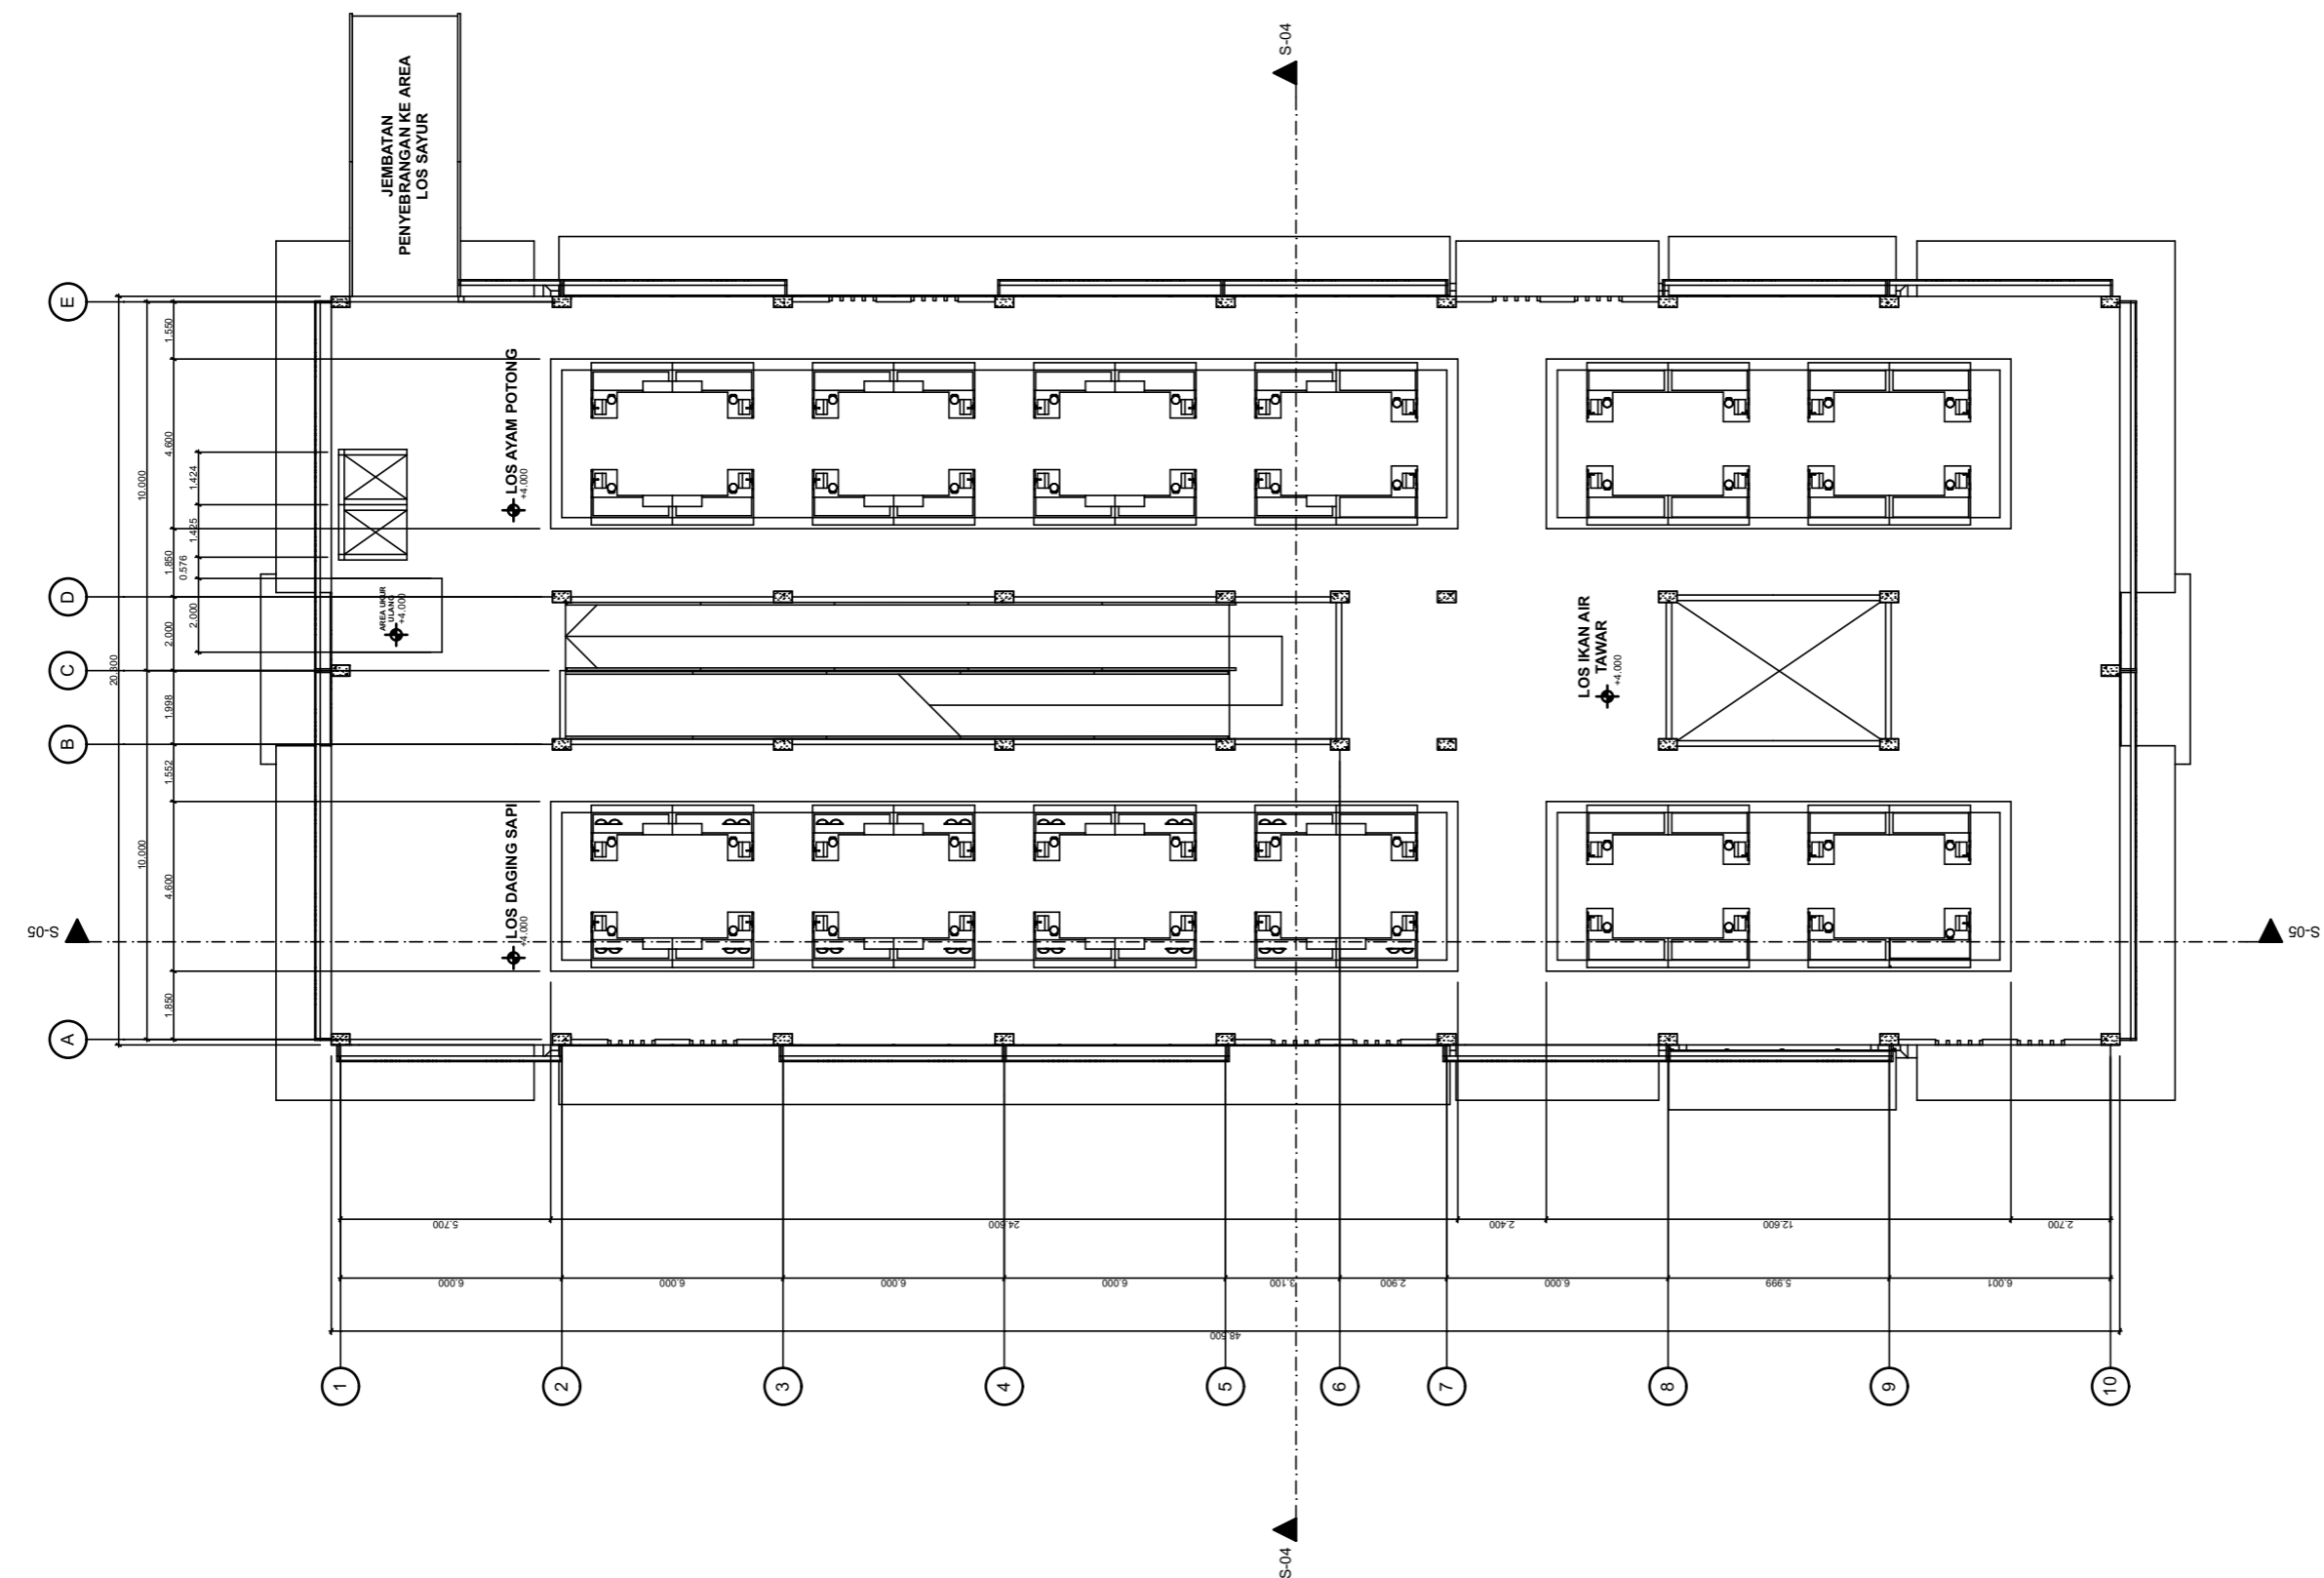



⊕ TAMPAK DEPAN BANGUNAN LOS HEWAN POTONG & TERNAK HIDUP



⊕ TAMPAK BELAKANG BANGUNAN LOS HEWAN POTONG & TERNAK HIDUP



JURUSAN ARSITEKTUR  
FAKULTAS TEKNIK SIPIL DAN  
PERENCANAAN  
UNIVERSITAS ISLAM INDONESIA  
YOGYAKARTA

MATA KULIAH

PROYEK AKHIR SARJANA

NAMA PROYEK

REDESAIN PASAR PURWODADI  
ARGA MAKMUR, BENGKULU UTARA

JUDUL GAMBAR

TAMPAK DEPAN dan BELAKANG  
Los Hewan Potong & Ternak Hidup

SKALA GAMBAR

1 : 200

NAMA MAHASISWA

ANDRI OKTOVIOLIS

NIM


12 512 153

DISAHKAN OLEH


DOSEN PENGAMPU

DR. IR. REVIANTO BUDI SANTOSA.,  
M.ARCH, IAI

KETERANGAN

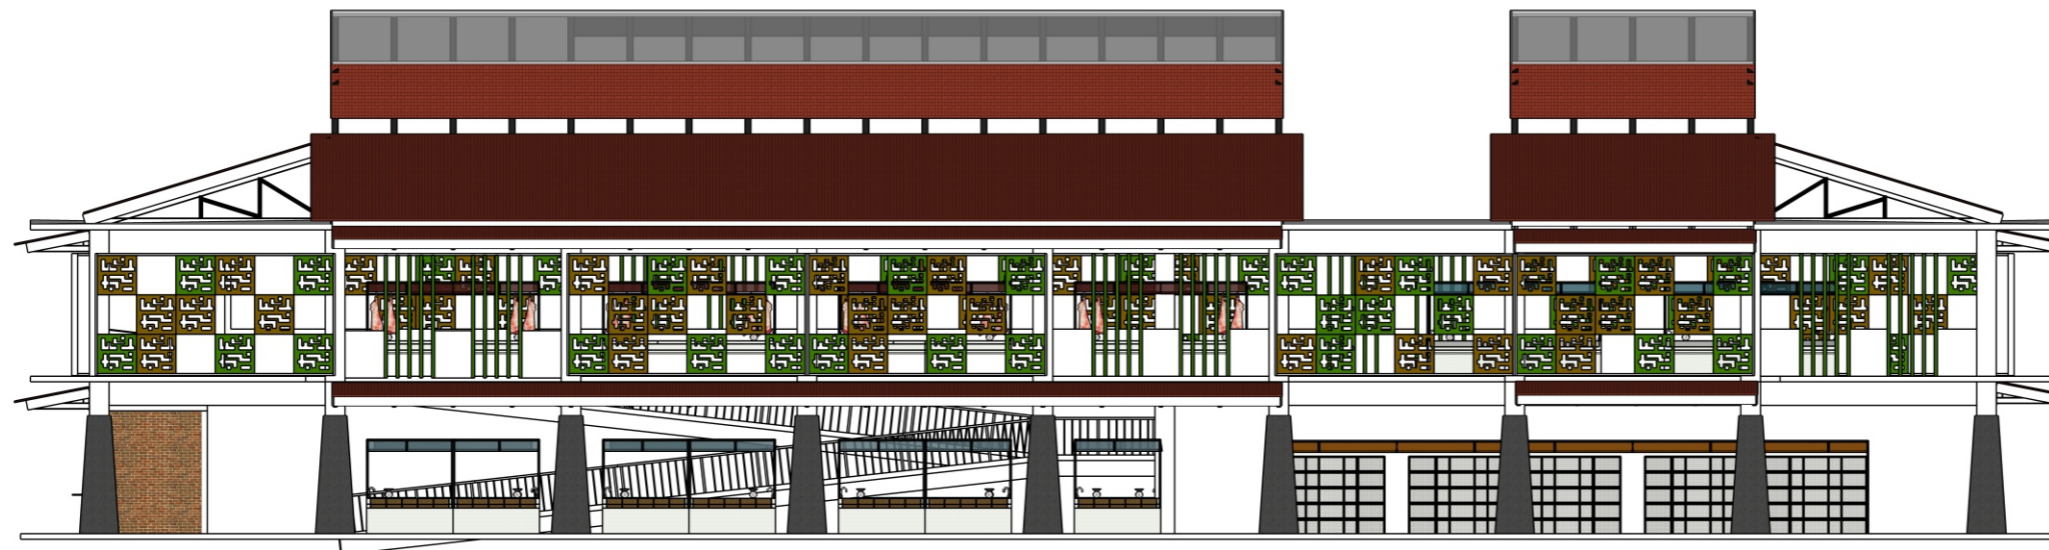

⊕ TAMPAK SAMPING KIRI BANGUNAN LOS HEWAN POTONG & TERNAK HIDUP

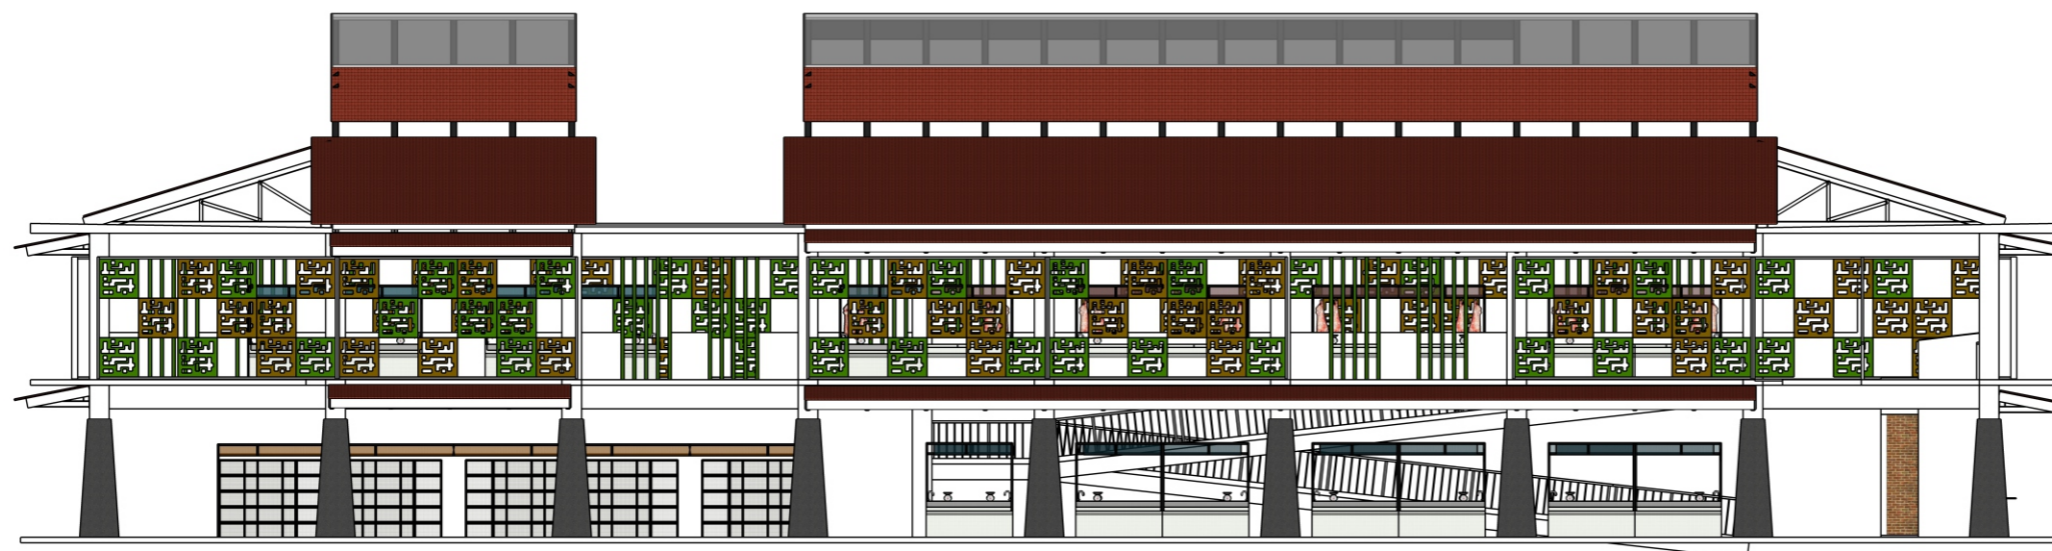

⊕ TAMPAK SAMPING KANAN BANGUNAN LOS HEWAN POTONG & TERNAK HIDUP



JURUSAN ARSITEKTUR  
FAKULTAS TEKNIK SIPIL DAN  
PERENCANAAN  
UNIVERSITAS ISLAM INDONESIA  
YOGYAKARTA

MATA KULIAH

PROYEK AKHIR SARJANA

NAMA PROYEK

REDESAIN PASAR PURWODADI  
ARGA MAKMUR, BENGKULU UTARA

JUDUL GAMBAR

TAMPAK SAMPING KIRI & KANAN  
Los Hewan Potong & Ternak Hidup

SKALA GAMBAR

1 : 200

NAMA MAHASISWA

ANDRI OKTOVIOLIS

NIM

12 512 153

DISAHKAN OLEH

DOSEN PENGAMPU

DR. IR. REVIANTO BUDI SANTOSA.,  
M.ARCH, IAI

KETERANGAN





JURUSAN ARSITEKTUR  
 FAKULTAS TEKNIK SIPIL DAN  
 PERENCANAAN  
 UNIVERSITAS ISLAM INDONESIA  
 YOGYAKARTA

MATA KULIAH

PROYEK AKHIR SARJANA

NAMA PROYEK

REDESAIN PASAR PURWODADI  
 ARGA MAKMUR, BENGKULU UTARA

JUDUL GAMBAR

POTONGAN S-04  
 Los Hewan Potong & Ternak Hidup

SKALA GAMBAR

1 : 200

NAMA MAHASISWA

ANDRI OKTOVIOLIS

NIM

12 512 153

DISAHKAN OLEH


DOSEN PENGAMPU

DR. IR. REVIANTO BUDI SANTOSA.,  
 M.ARCH, IAI

KETERANGAN



⊕ POTONGAN S-04 BANGUNAN LOS HEWAN POTONG & TERNAK HIDUP

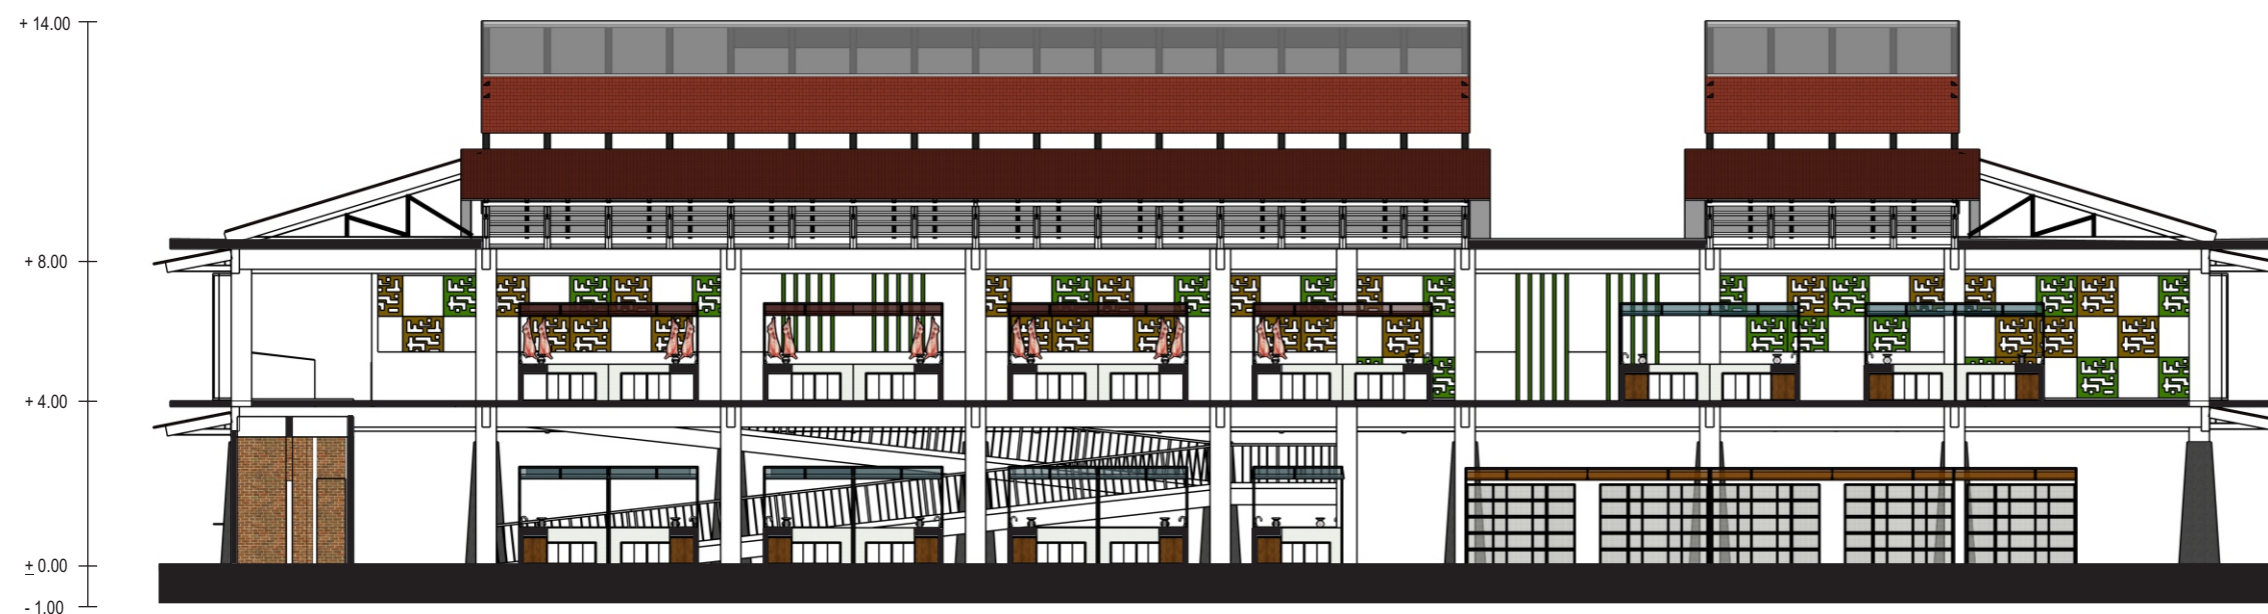

⊕ POTONGAN S-05 BANGUNAN LOS HEWAN POTONG & TERNAK HIDUP



# BANGUNAN VERTIKULTUR

---

REDESAIN PASAR PURWODADI ARGA MAKMUR BENGKULU UTARA



JURUSAN ARSITEKTUR  
 FAKULTAS TEKNIK SIPIL DAN  
 PERENCANAAN  
 UNIVERSITAS ISLAM INDONESIA  
 YOGYAKARTA

MATA KULIAH

PROYEK AKHIR SARJANA

NAMA PROYEK

REDESAIN PASAR PURWODADI  
 ARGA MAKMUR, BENGKULU UTARA

JUDUL GAMBAR

DENAH LT. DASAR VERTIKULTUR A

SKALA GAMBAR

1 : 100

NAMA MAHASISWA

ANDRI OKTOVIOLIS

NIM

12 512 153


DISAHKAN OLEH

DOSEN PENGAMPU

DR. IR. REVIANTO BUDI SANTOSA.,  
 M.ARCH, IAI

KETERANGAN

FINISHING DINDING :	FINISHING ATAP :
W1 : BATA EKSPOS	R1 : GENTENG METAL
W2 : BATA ROSTER	R2 : TEMPERED GLASS
W3 : TEMPERED GLASS	

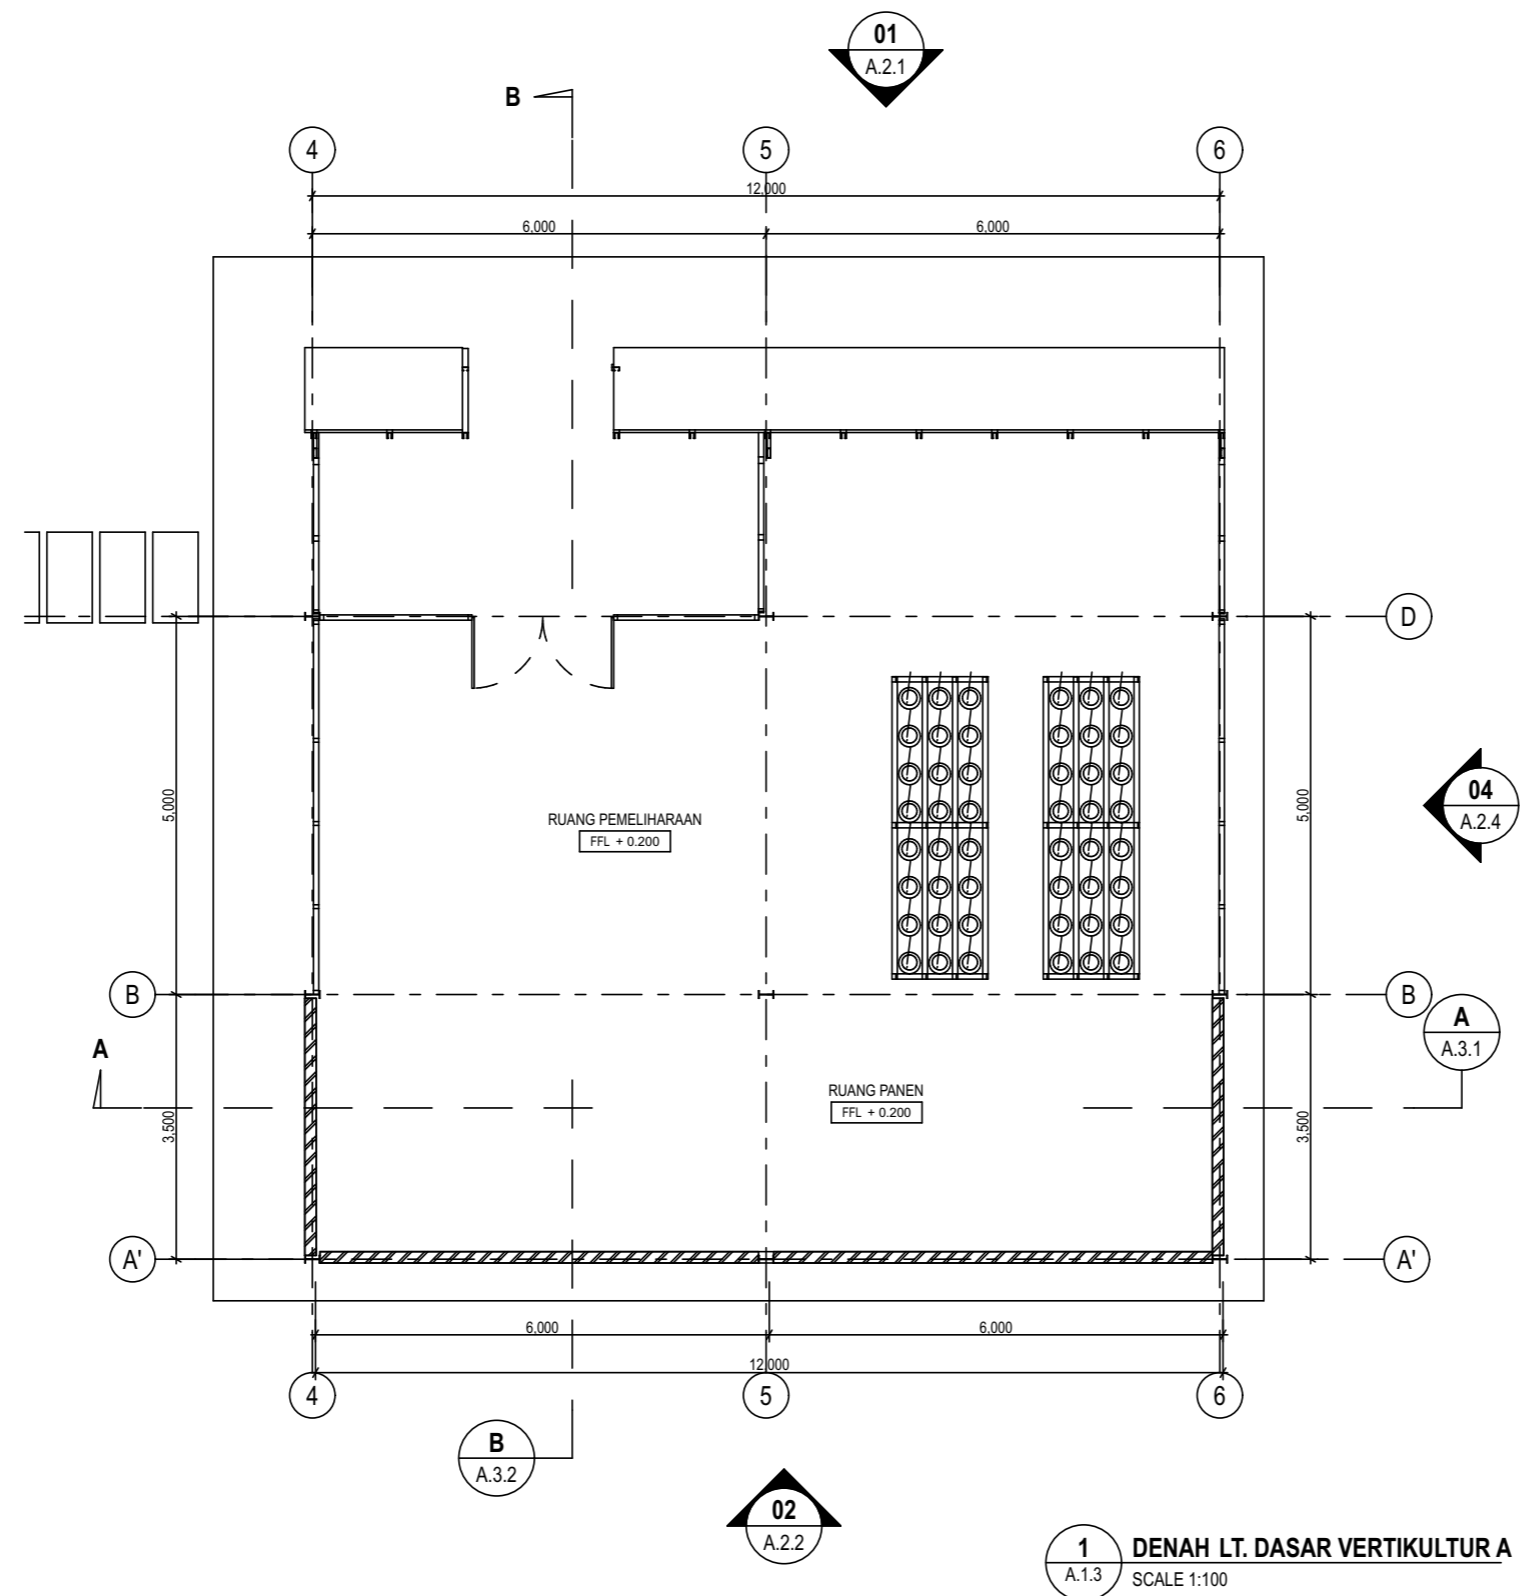

**1** DENAH LT. DASAR VERTIKULTUR A  
 A.1.3 SCALE 1:100



JURUSAN ARSITEKTUR  
 FAKULTAS TEKNIK SIPIL DAN  
 PERENCANAAN  
 UNIVERSITAS ISLAM INDONESIA  
 YOGYAKARTA

MATA KULIAH

PROYEK AKHIR SARJANA

NAMA PROYEK

REDESAIN PASAR PURWODADI  
 ARGA MAKMUR, BENGKULU UTARA

JUDUL GAMBAR

DENAH LT. DASAR VERTIKULTUR B

SKALA GAMBAR

1 : 100

NAMA MAHASISWA

ANDRI OKTOVIOLIS

NIM

12 512 153


DISAHKAN OLEH

DOSEN PENGAMPU

DR. IR. REVIANTO BUDI SANTOSA.,  
 M.ARCH, IAI

KETERANGAN

FINISHING DINDING :	FINISHING ATAP :
W1 : BATA EKSPOS	R1 : GENTENG METAL
W2 : BATA ROSTER	R2 : TEMPERED GLASS
W3 : TEMPERED GLASS	

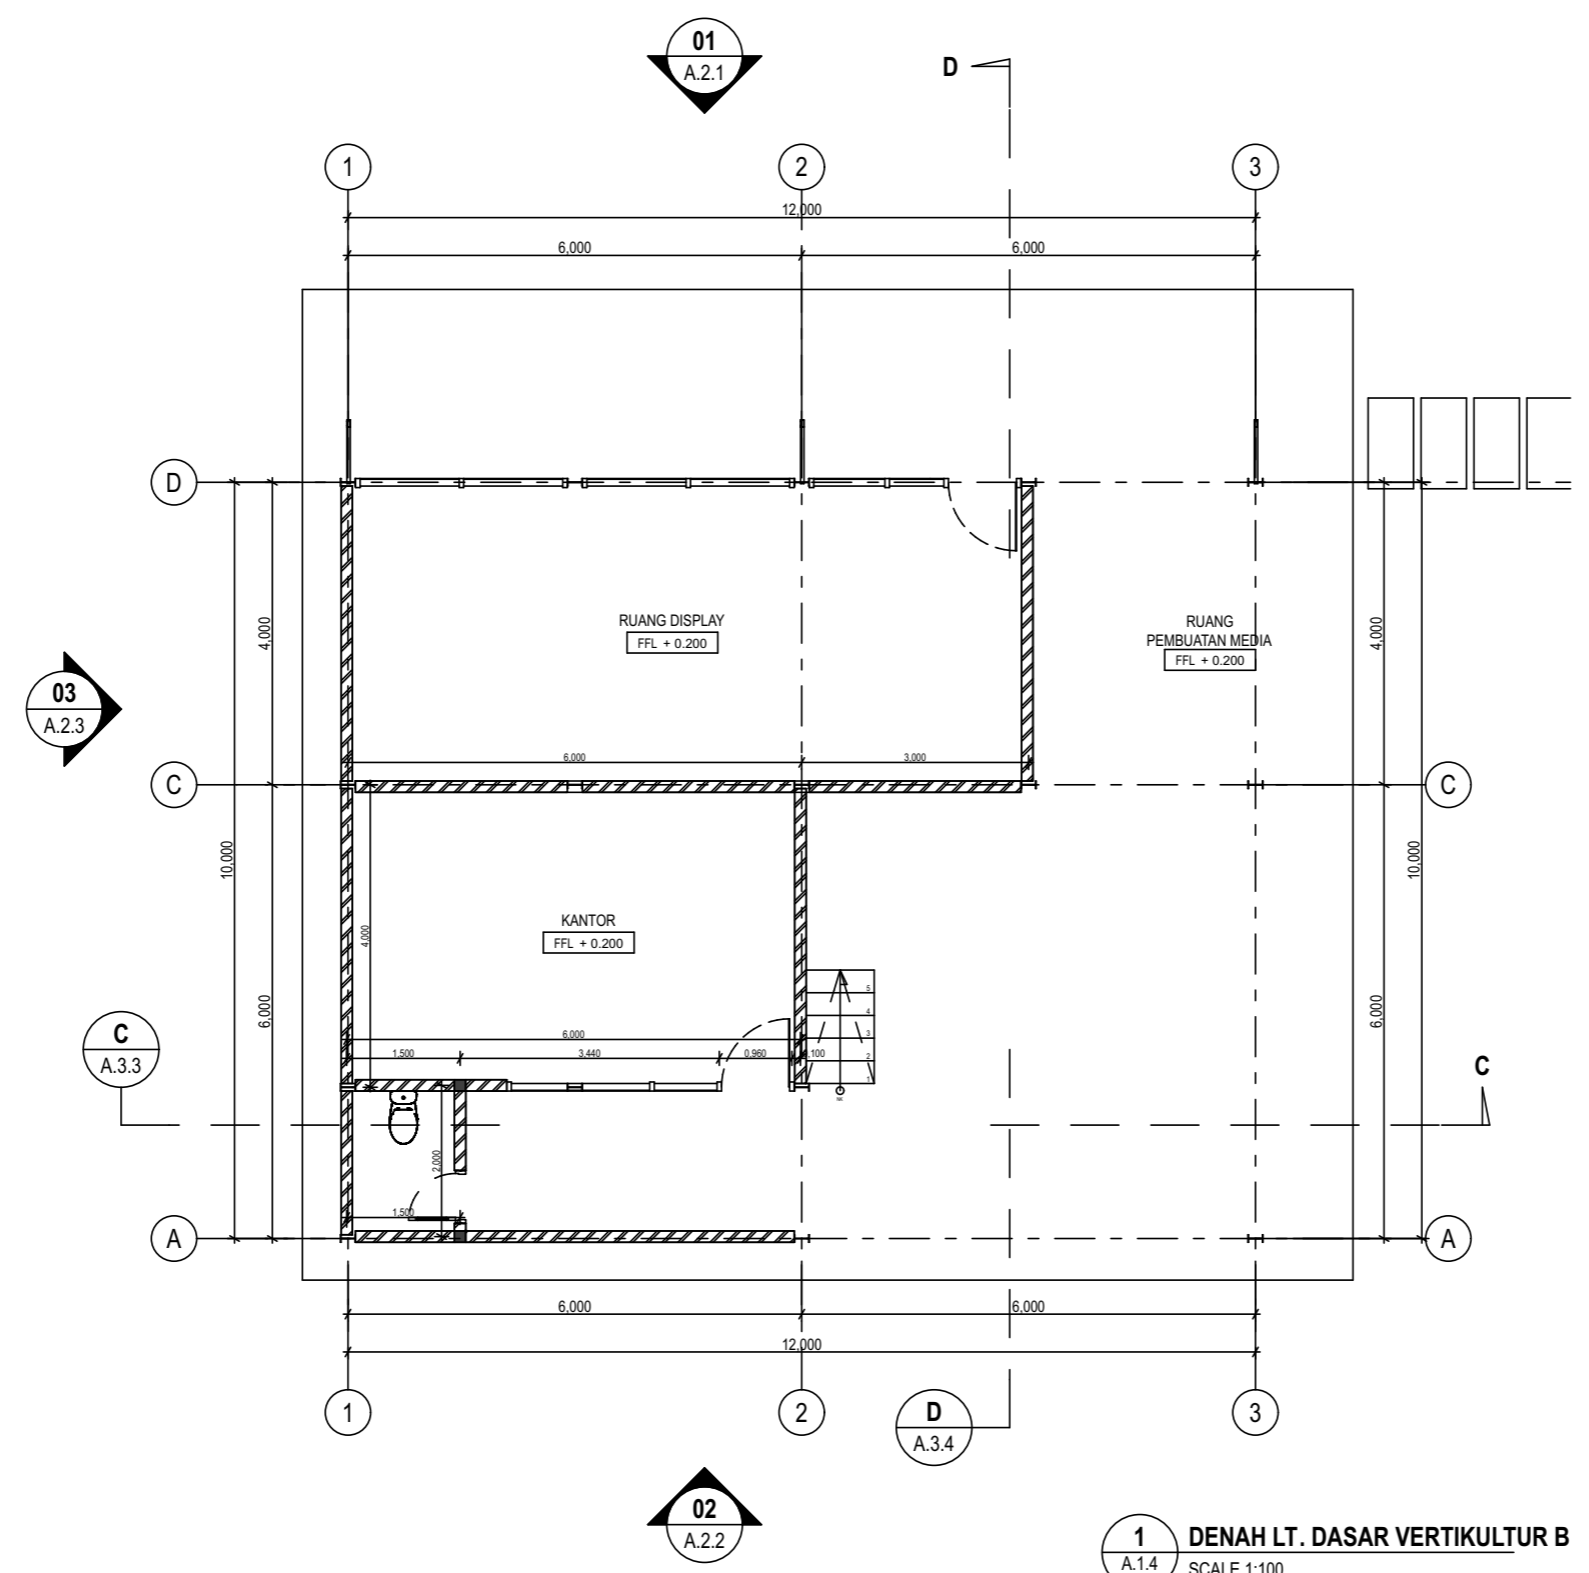

1 DENAH LT. DASAR VERTIKULTUR B  
 SCALE 1:100





JURUSAN ARSITEKTUR  
 FAKULTAS TEKNIK SIPIL DAN  
 PERENCANAAN  
 UNIVERSITAS ISLAM INDONESIA  
 YOGYAKARTA

MATA KULIAH

PROYEK AKHIR SARJANA

NAMA PROYEK

REDESAIN PASAR PURWODADI  
 ARGA MAKMUR, BENGKULU UTARA

JUDUL GAMBAR

DENAH LT. ATAS VERTIKULTUR A

SKALA GAMBAR

1 : 100

NAMA MAHASISWA

ANDRI OKTOVIOLIS

NIM

12 512 153


DISAHKAN OLEH

DOSEN PENGAMPU

DR. IR. REVIANTO BUDI SANTOSA.,  
 M.ARCH, IAI

KETERANGAN

FINISHING DINDING :	FINISHING ATAP :
W1 : BATA EKSPOS	R1 : GENTENG METAL
W2 : BATA ROSTER	R2 : TEMPERED GLASS
W3 : TEMPERED GLASS	

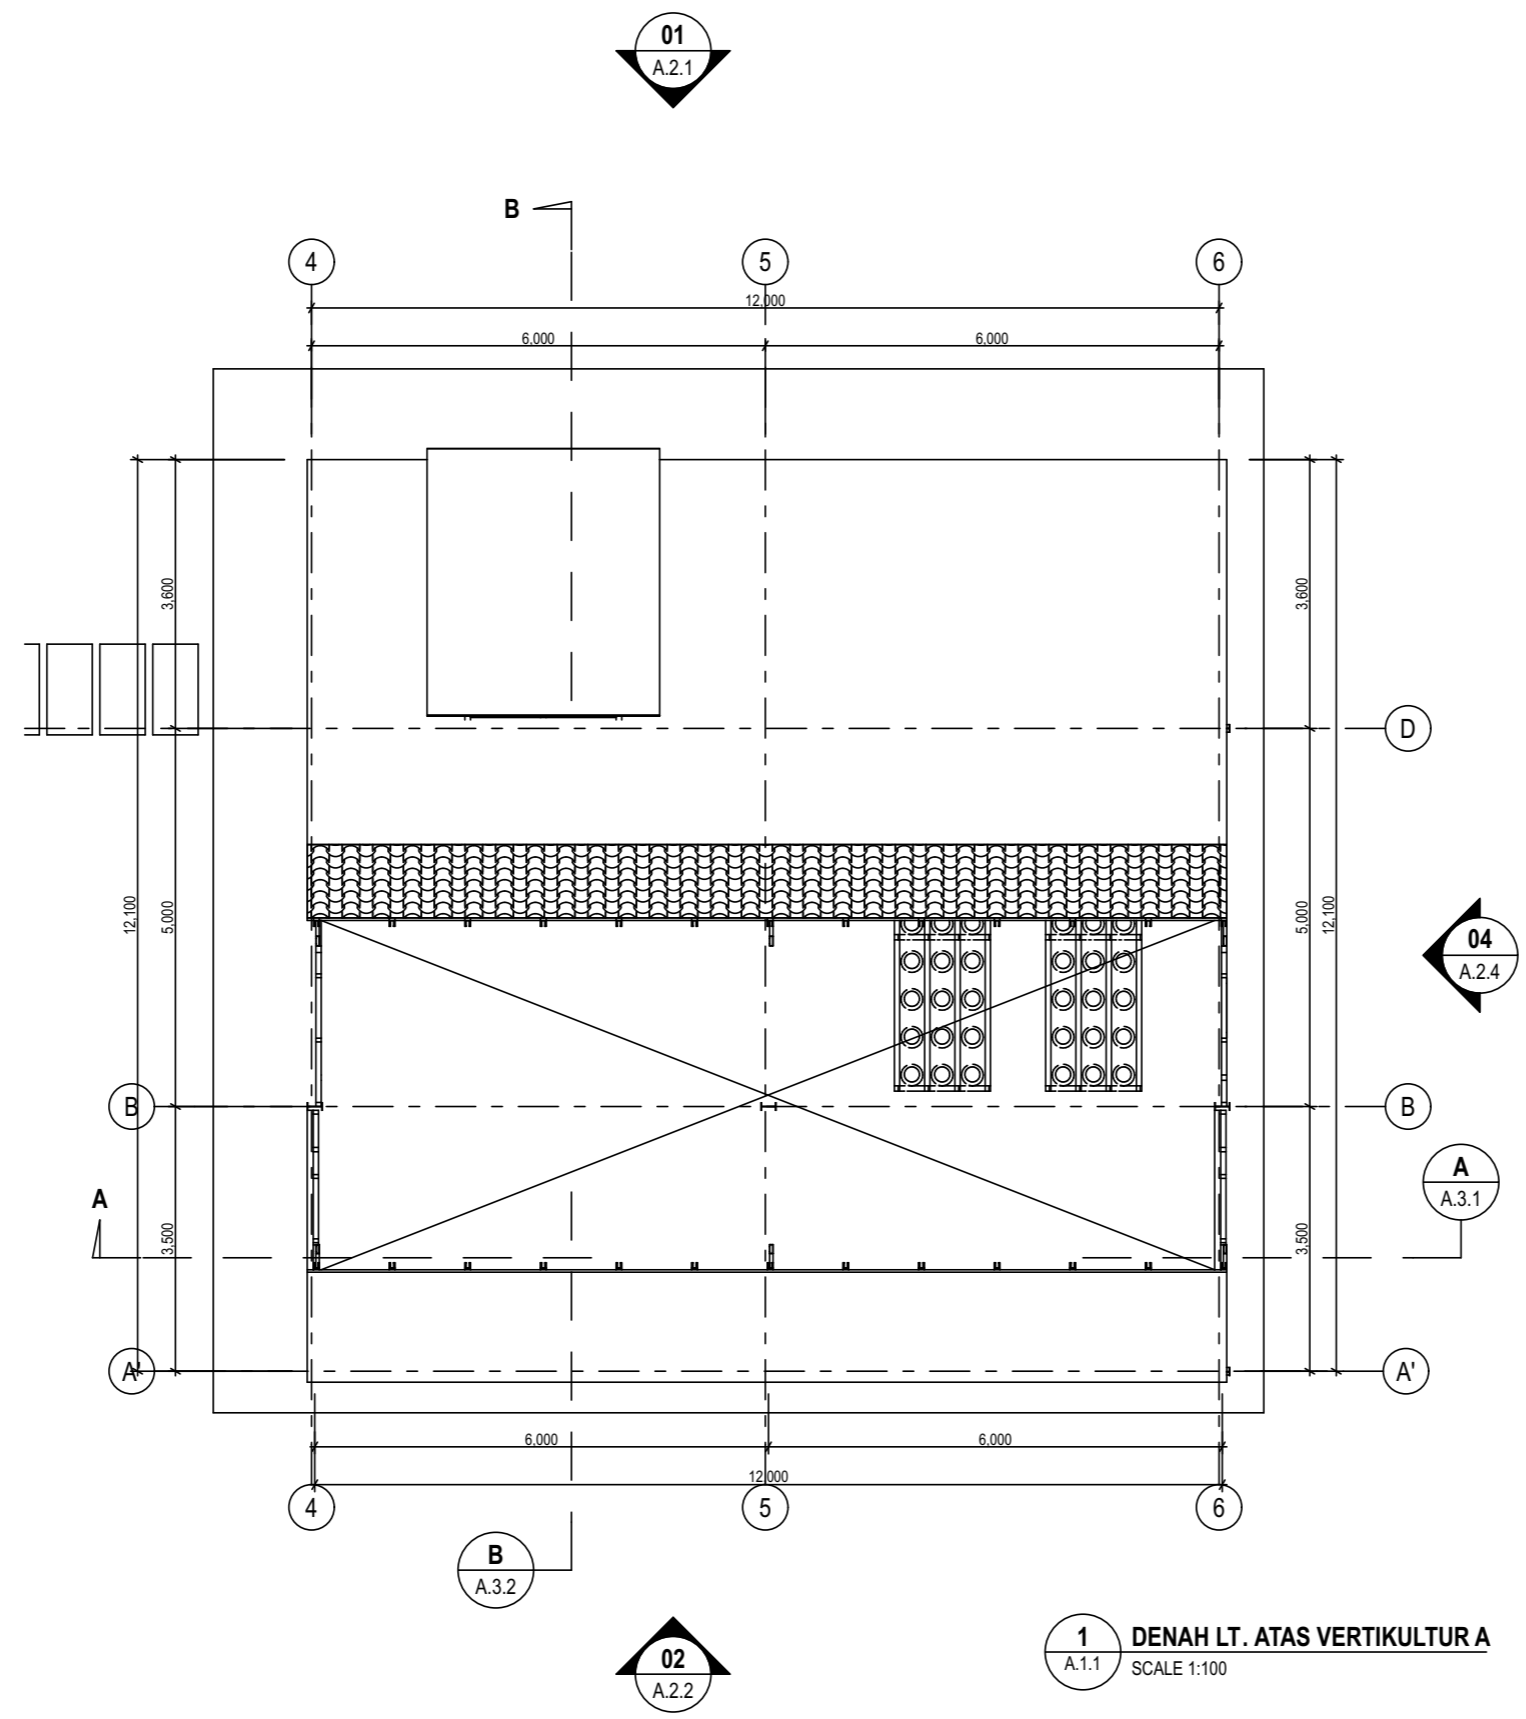

**1** DENAH LT. ATAS VERTIKULTUR A  
 A.1.1 SCALE 1:100



JURUSAN ARSITEKTUR  
FAKULTAS TEKNIK SIPIL DAN  
PERENCANAAN  
UNIVERSITAS ISLAM INDONESIA  
YOGYAKARTA

MATA KULIAH

PROYEK AKHIR SARJANA

NAMA PROYEK

REDESAIN PASAR PURWODADI  
ARGA MAKMUR, BENGKULU UTARA

JUDUL GAMBAR

DENAH LT. ATAS VERTIKULTUR B

SKALA GAMBAR

1 : 100

NAMA MAHASISWA

ANDRI OKTOVIOLIS

NIM

12 512 153


DISAHKAN OLEH

DOSEN PENGAMPU

DR. IR. REVIANTO BUDI SANTOSA.,  
M.ARCH, IAI

KETERANGAN

FINISHING DINDING :	FINISHING ATAP :
W1 : BATA EKSPOS	R1 : GENTENG METAL
W2 : BATA ROSTER	R2 : TEMPERED GLASS
W3 : TEMPERED GLASS	

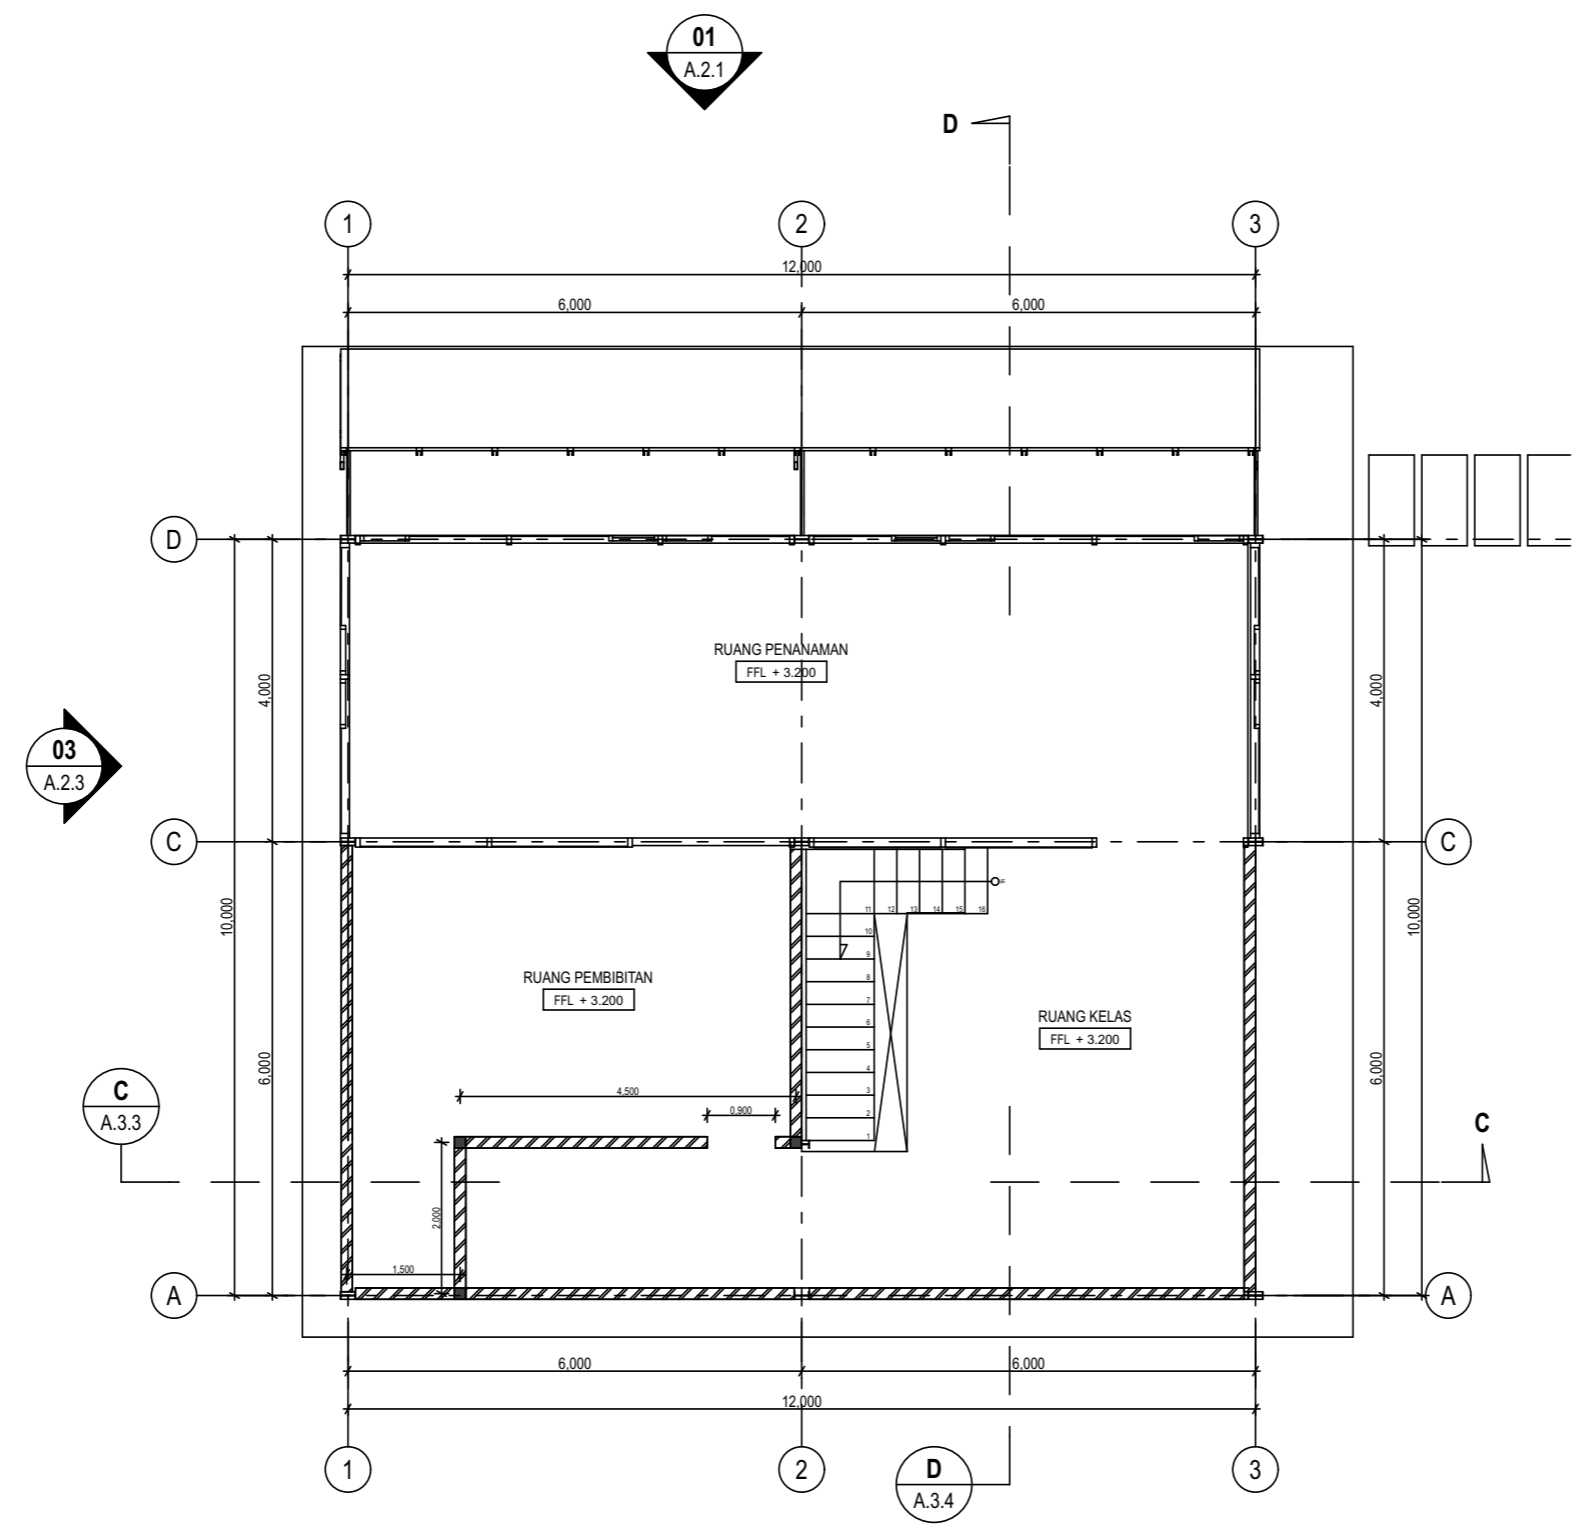

**1** DENAH LT. ATAS VERTIKULTUR B  
A.1.2 SCALE 1:100





JURUSAN ARSITEKTUR  
 FAKULTAS TEKNIK SIPIL DAN  
 PERENCANAAN  
 UNIVERSITAS ISLAM INDONESIA  
 YOGYAKARTA

MATA KULIAH

PROYEK AKHIR SARJANA

NAMA PROYEK

REDESAIN PASAR PURWODADI  
 ARGA MAKMUR, BENGKULU UTARA

JUDUL GAMBAR

TAMPAK 01 VERTIKULTUR A & B

SKALA GAMBAR

1 : 100

NAMA MAHASISWA

ANDRI OKTOVIOLIS

NIM

12 512 153

DISAHKAN OLEH



DOSEN PENGAMPU

DR. IR. REVIANTO BUDI SANTOSA.,  
 M.ARCH, IAI

KETERANGAN

FINISHING DINDING :	FINISHING ATAP :
W1 : BATA EKSPOS	R1 : GENTENG METAL
W2 : BATA ROSTER	R2 : TEMPERED GLASS
W3 : TEMPERED GLASS	

TAMPAK 01 VERTIKULTUR

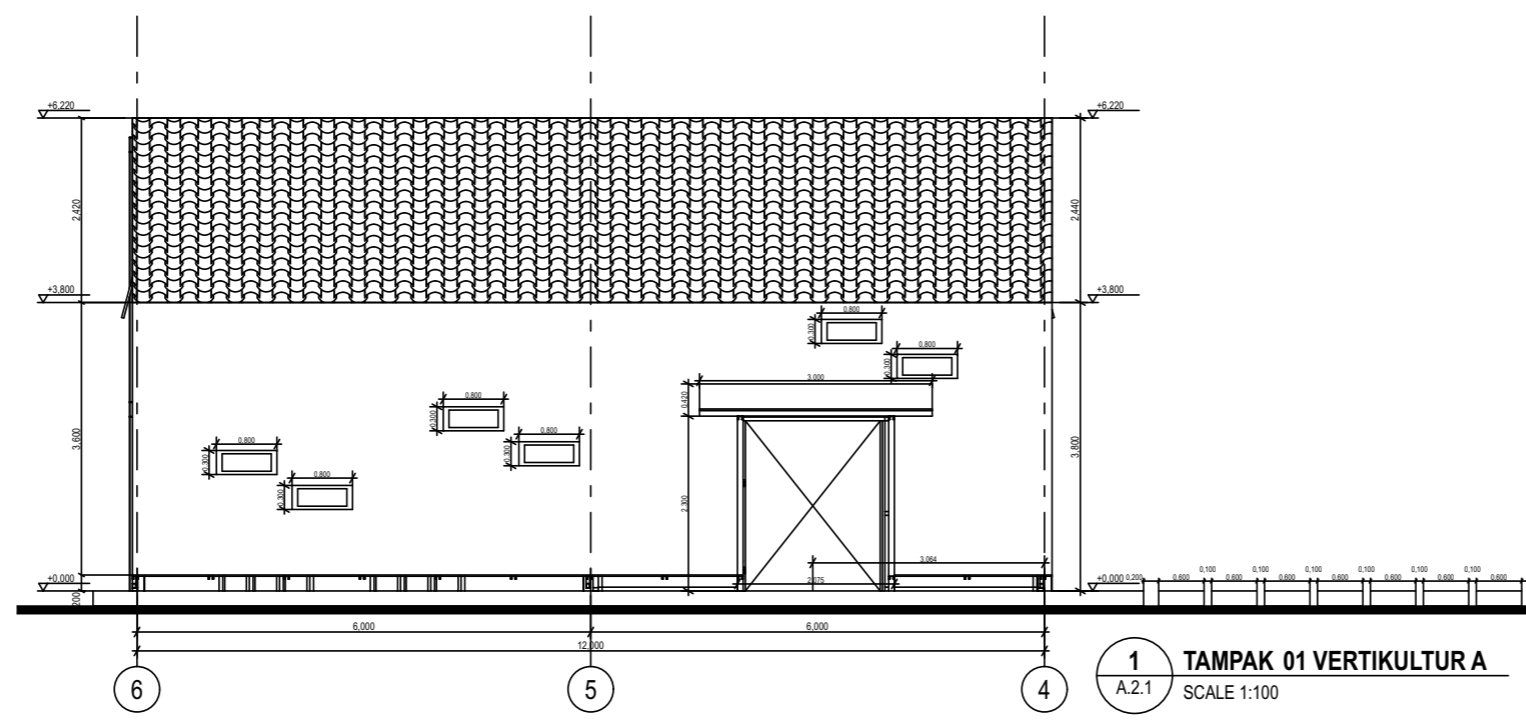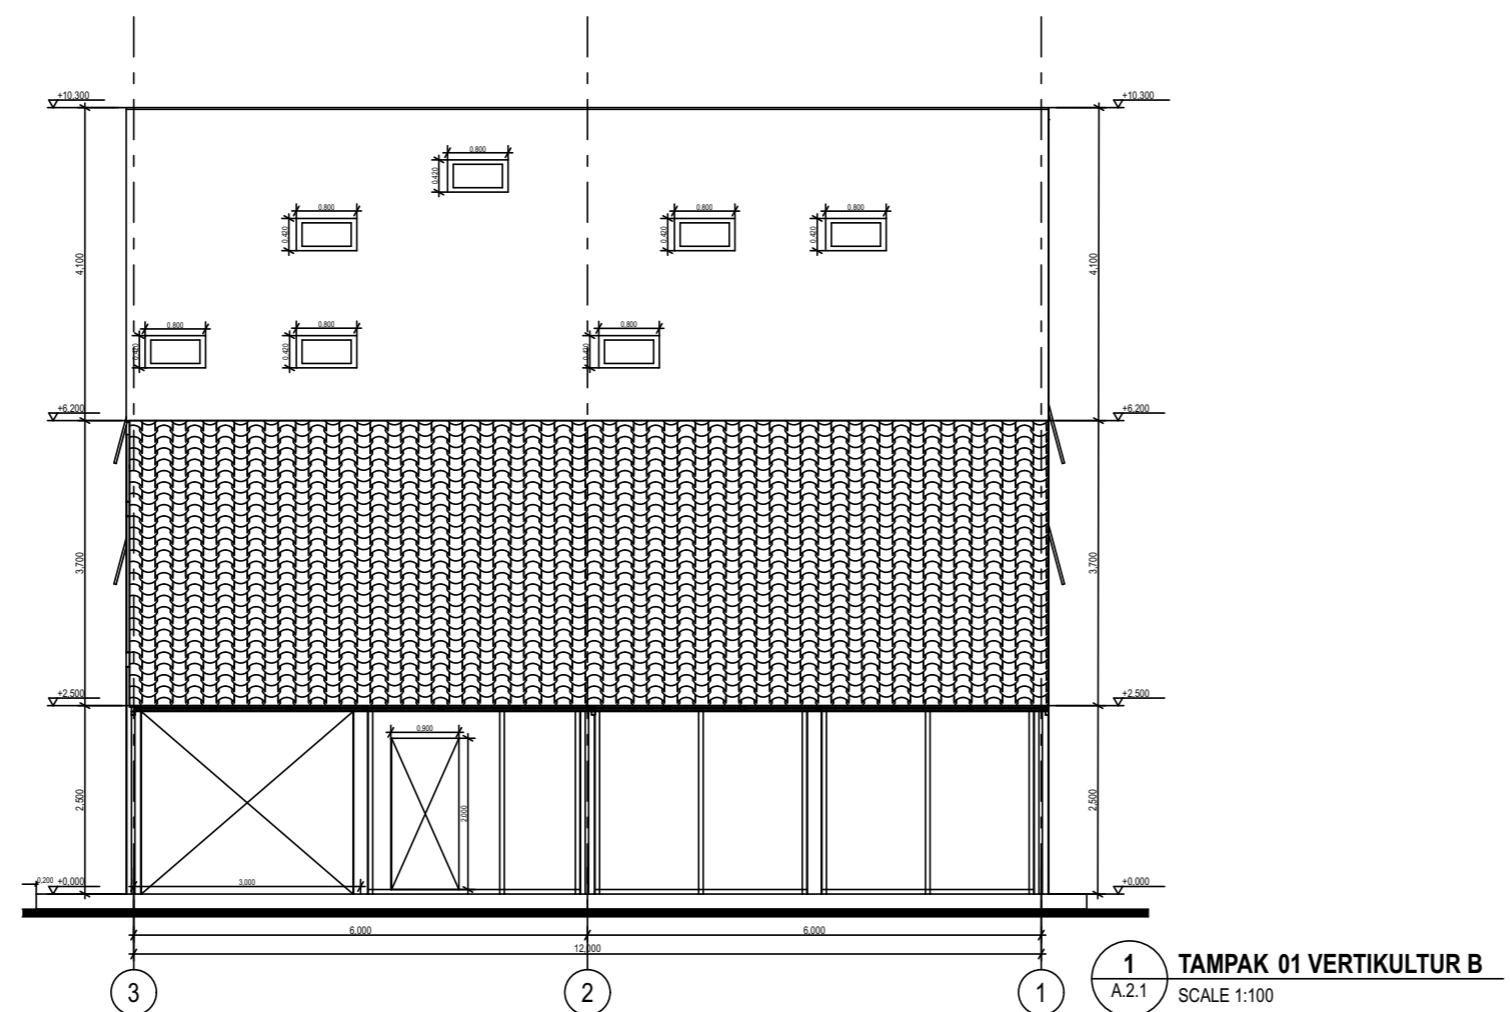



JURUSAN ARSITEKTUR  
 FAKULTAS TEKNIK SIPIL DAN  
 PERENCANAAN  
 UNIVERSITAS ISLAM INDONESIA  
 YOGYAKARTA

MATA KULIAH

PROYEK AKHIR SARJANA

NAMA PROYEK

REDESAIN PASAR PURWODADI  
 ARGA MAKMUR, BENGKULU UTARA

JUDUL GAMBAR

TAMPAK 02 VERTIKULTUR A & B

SKALA GAMBAR

1 : 100

NAMA MAHASISWA

ANDRI OKTOVIOLIS

NIM

12 512 153


DISAHKAN OLEH

DOSEN PENGAMPU


DR. IR. REVIANTO BUDI SANTOSA.,  
 M.ARCH, IAI

KETERANGAN

FINISHING DINDING :	FINISHING ATAP :
W1 : BATA EKSPOS	R1 : GENTENG METAL
W2 : BATA ROSTER	R2 : TEMPERED GLASS
W3 : TEMPERED GLASS	

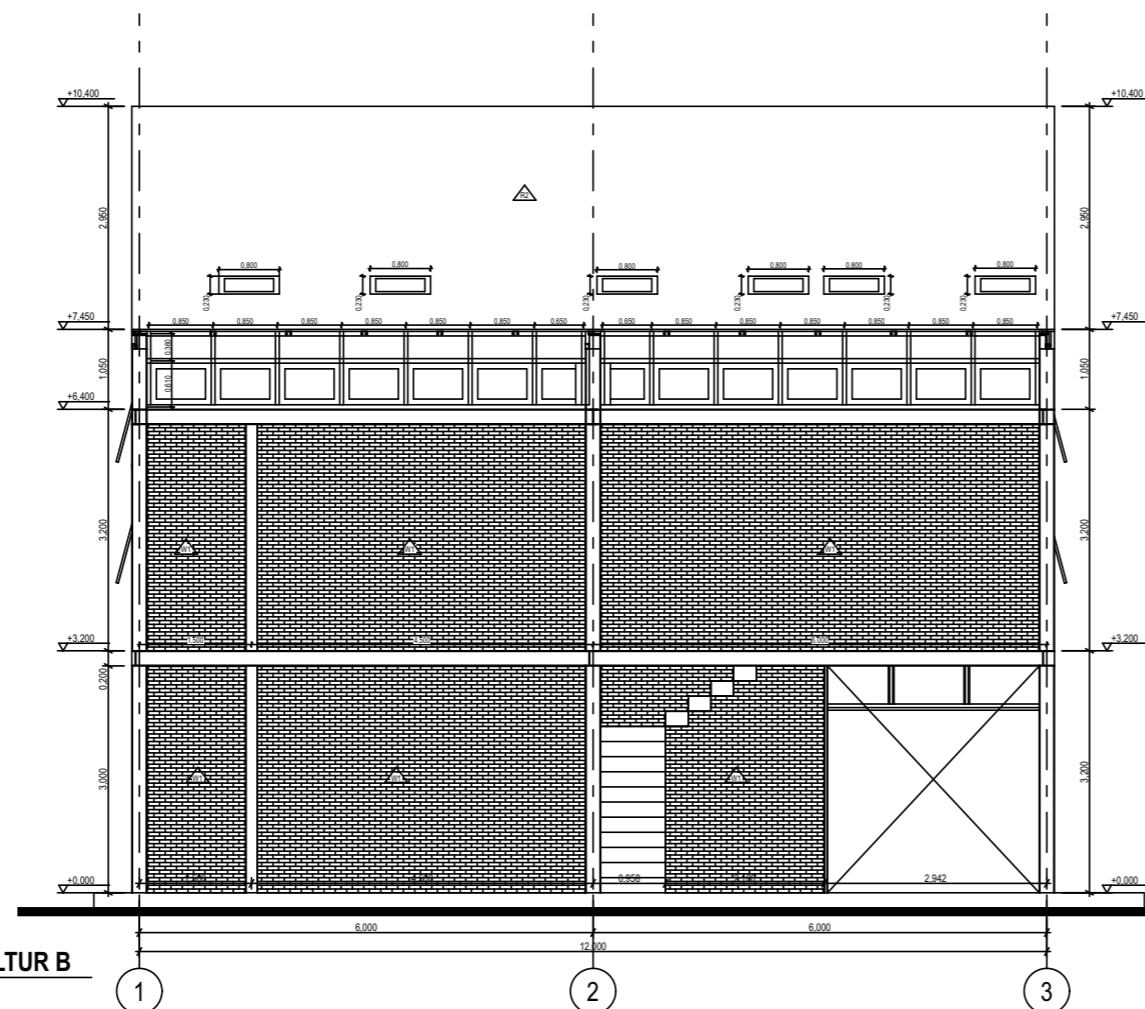

1 TAMPAK 02 VERTIKULTUR B  
 A.2.2 SCALE 1:100

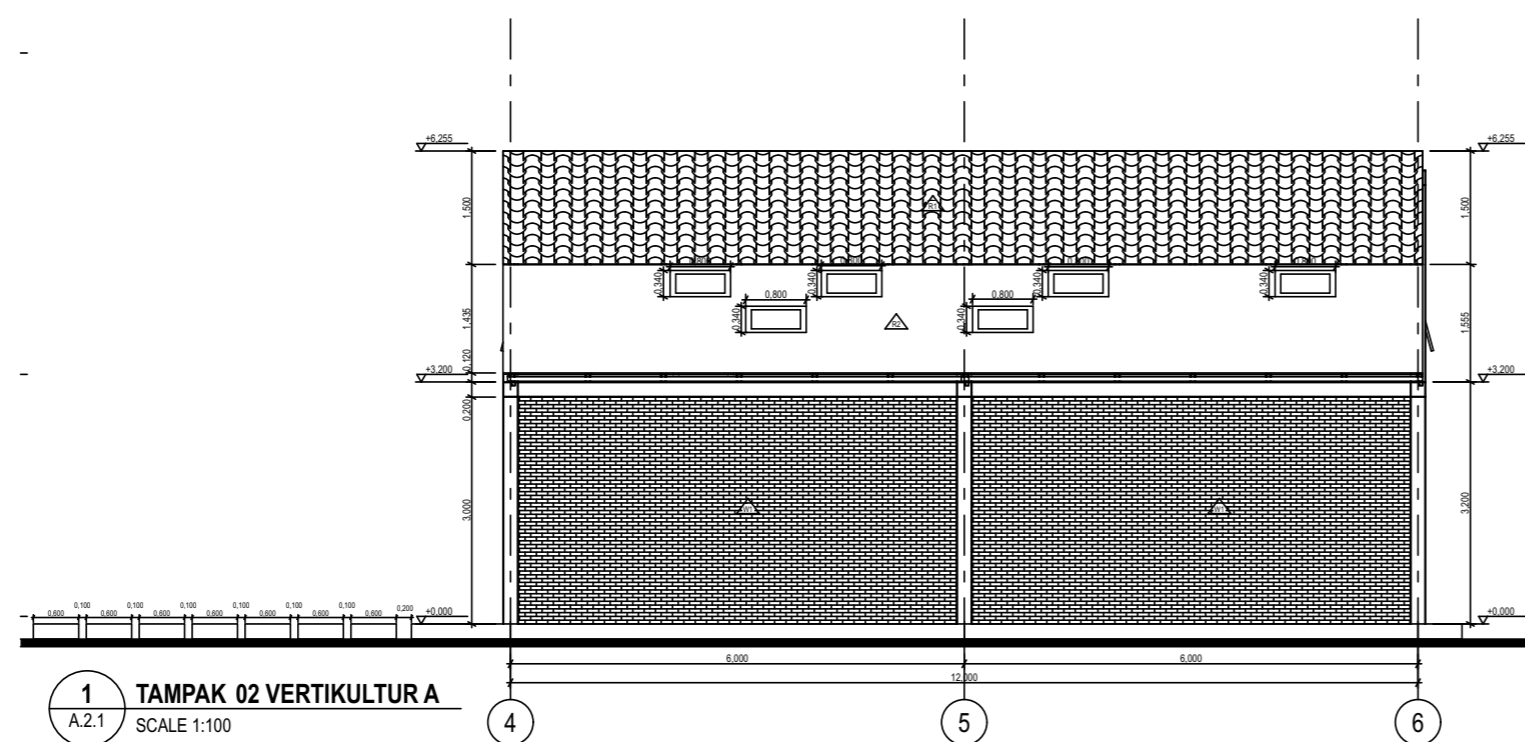

1 TAMPAK 02 VERTIKULTUR A  
 A.2.1 SCALE 1:100



JURUSAN ARSITEKTUR  
 FAKULTAS TEKNIK SIPIL DAN  
 PERENCANAAN  
 UNIVERSITAS ISLAM INDONESIA  
 YOGYAKARTA

MATA KULIAH

PROYEK AKHIR SARJANA

NAMA PROYEK

REDESAIN PASAR PURWODADI  
 ARGA MAKMUR, BENGKULU UTARA

JUDUL GAMBAR

TAMPAK 03 & 04 VERTIKULTUR A & B

SKALA GAMBAR

1 : 100

NAMA MAHASISWA

ANDRI OKTOVIOLIS

NIM

12 512 153



DISAHKAN OLEH

DOSEN PENGAMPU

DR. IR. REVIANTO BUDI SANTOSA.,  
 M.ARCH, IAI

KETERANGAN

FINISHING DINDING :	FINISHING ATAP :
W1 : BATA EKSPOS	R1 : GENTENG METAL
W2 : BATA ROSTER	R2 : TEMPERED GLASS
W3 : TEMPERED GLASS	

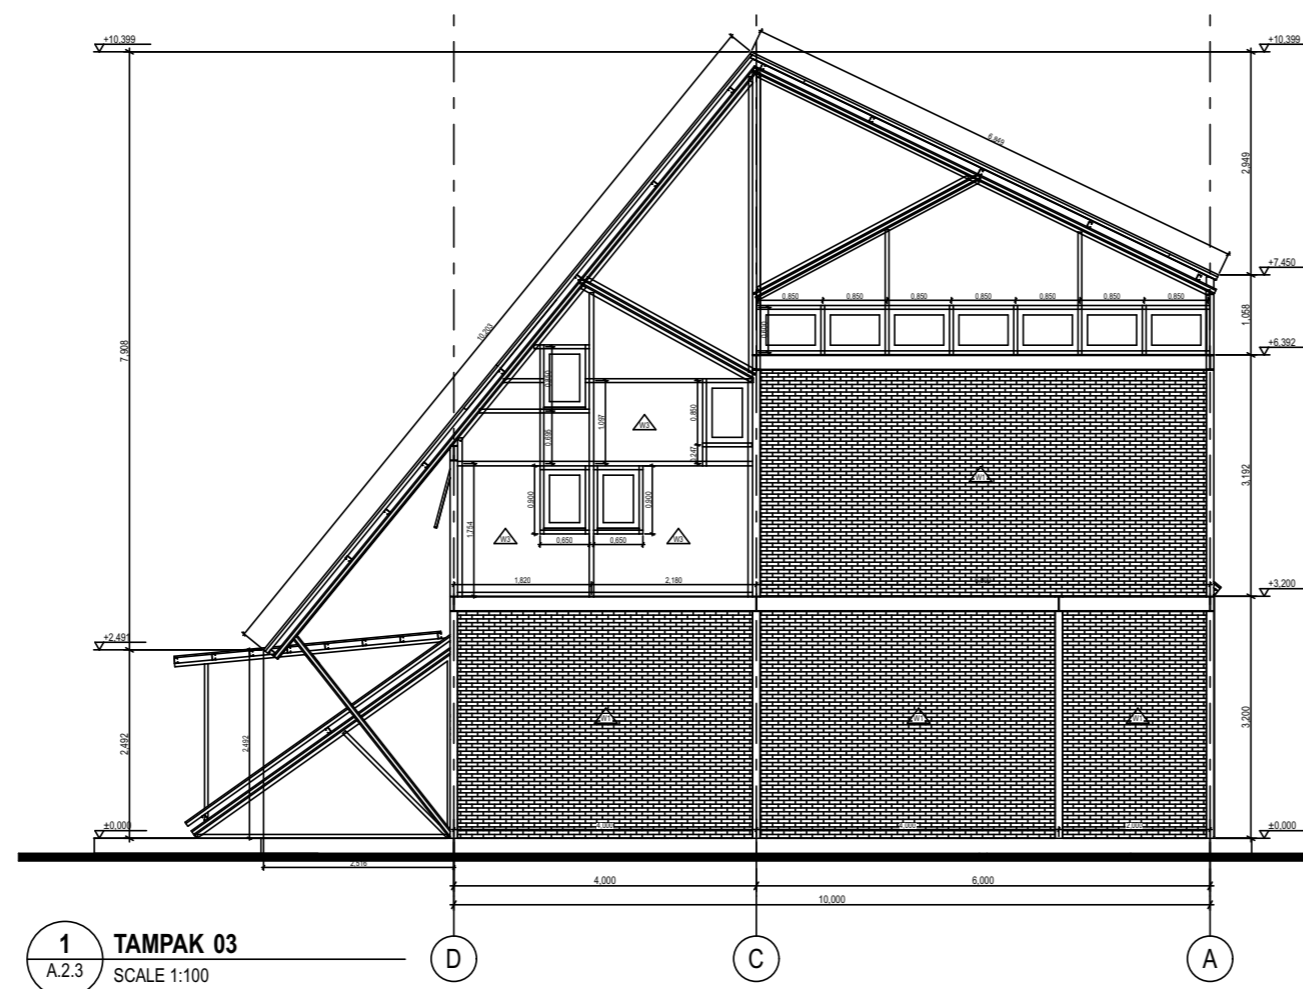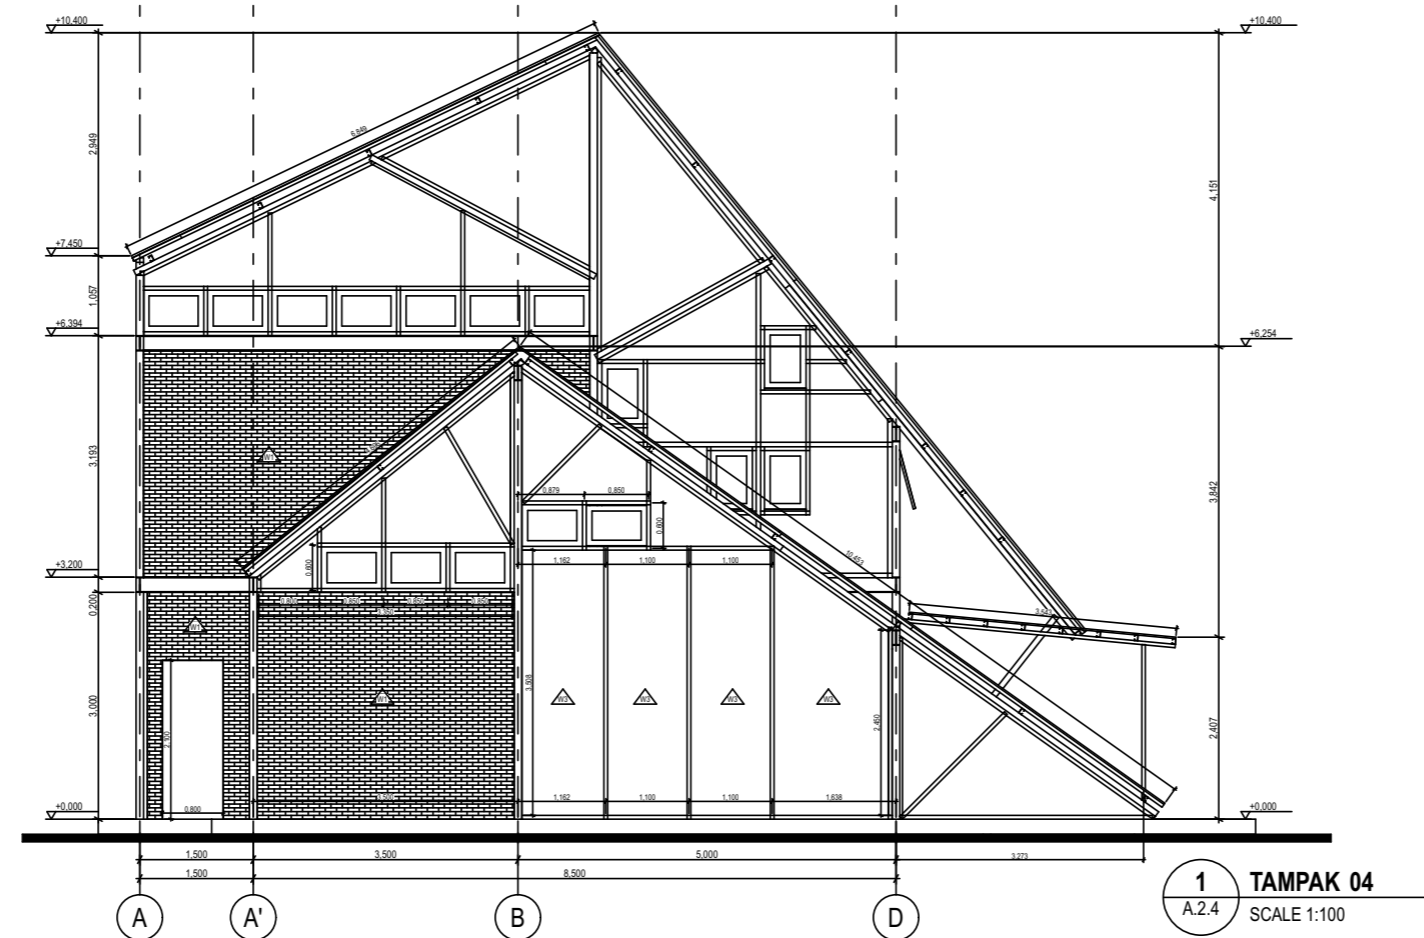



JURUSAN ARSITEKTUR  
 FAKULTAS TEKNIK SIPIL DAN  
 PERENCANAAN  
 UNIVERSITAS ISLAM INDONESIA  
 YOGYAKARTA

MATA KULIAH

PROYEK AKHIR SARJANA

NAMA PROYEK

REDESAIN PASAR PURWODADI  
 ARGA MAKMUR, BENGKULU UTARA

JUDUL GAMBAR

POTONGAN A-A & POTONGAN B-B

SKALA GAMBAR

1 : 100

NAMA MAHASISWA

ANDRI OKTOVIOLIS

NIM

12 512 153



DISAHKAN OLEH

DOSEN PENGAMPU

DR. IR. REVIANTO BUDI SANTOSA.,  
 M.ARCH, IAI

KETERANGAN

FINISHING DINDING :	FINISHING ATAP :
W1 : BATA EKSPOS	R1 : GENTENG METAL
W2 : BATA ROSTER	R2 : TEMPERED GLASS
W3 : TEMPERED GLASS	

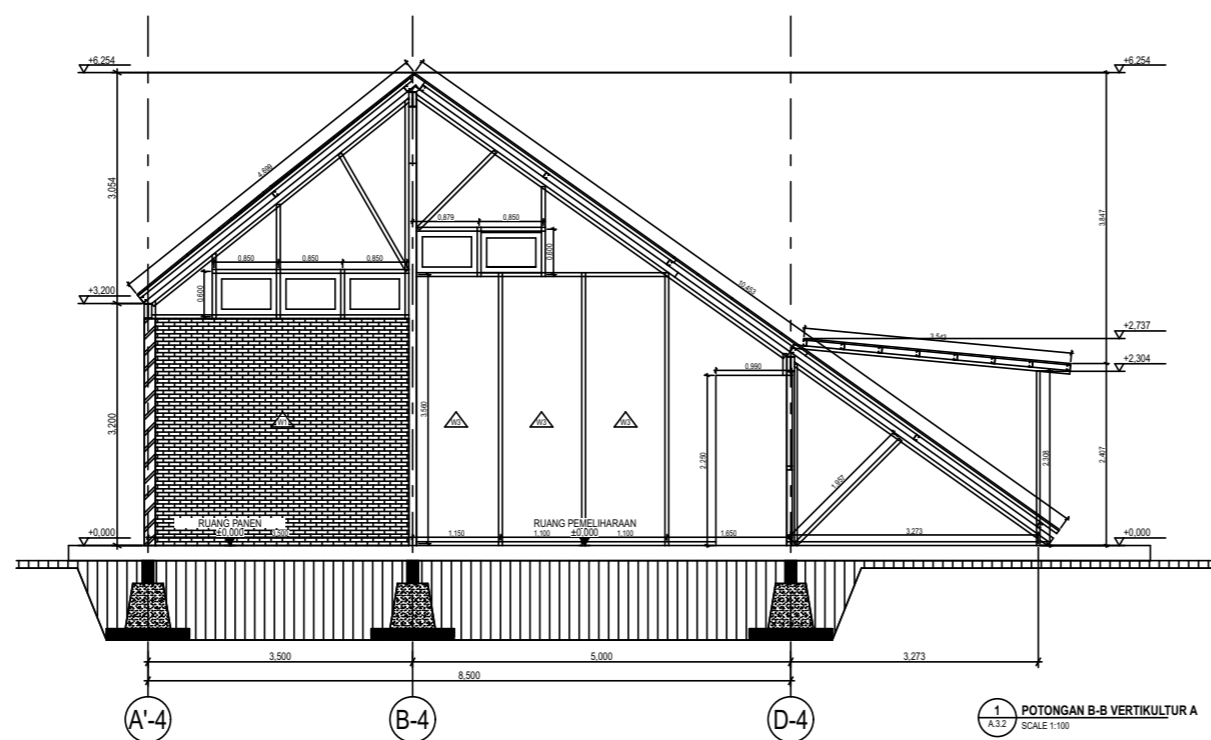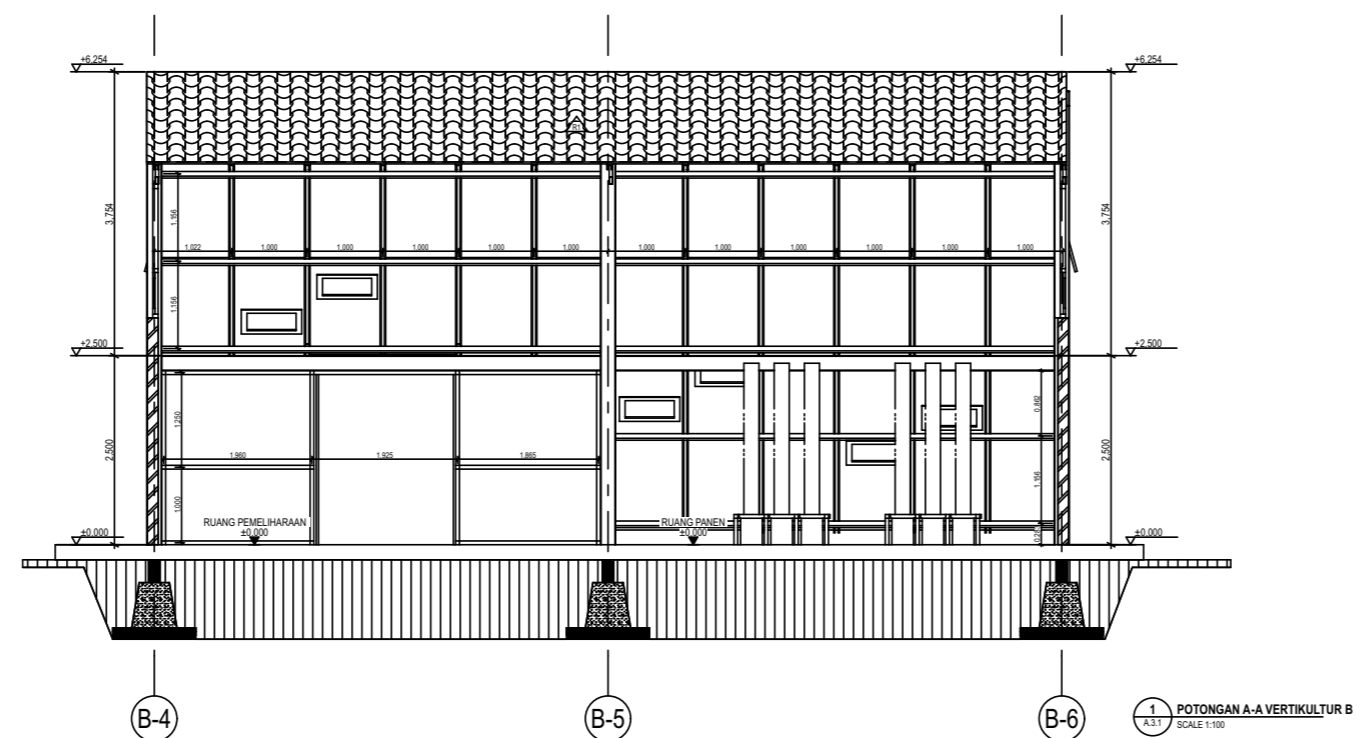



JURUSAN ARSITEKTUR  
 FAKULTAS TEKNIK SIPIL DAN  
 PERENCANAAN  
 UNIVERSITAS ISLAM INDONESIA  
 YOGYAKARTA

MATA KULIAH

PROYEK AKHIR SARJANA

NAMA PROYEK

REDESAIN PASAR PURWODADI  
 ARGA MAKMUR, BENGKULU UTARA

JUDUL GAMBAR

POTONGAN C-C

SKALA GAMBAR

1 : 100

NAMA MAHASISWA

ANDRI OKTOVIOLIS

NIM

12 512 153


DISAHKAN OLEH

DOSEN PENGAMPU

DR. IR. REVIANTO BUDI SANTOSA.,  
 M.ARCH, IAI

KETERANGAN

FINISHING DINDING :	FINISHING ATAP :
W1 : BATA EKSPOS	R1 : GENTENG METAL
W2 : BATA ROSTER	R2 : TEMPERED GLASS
W3 : TEMPERED GLASS	

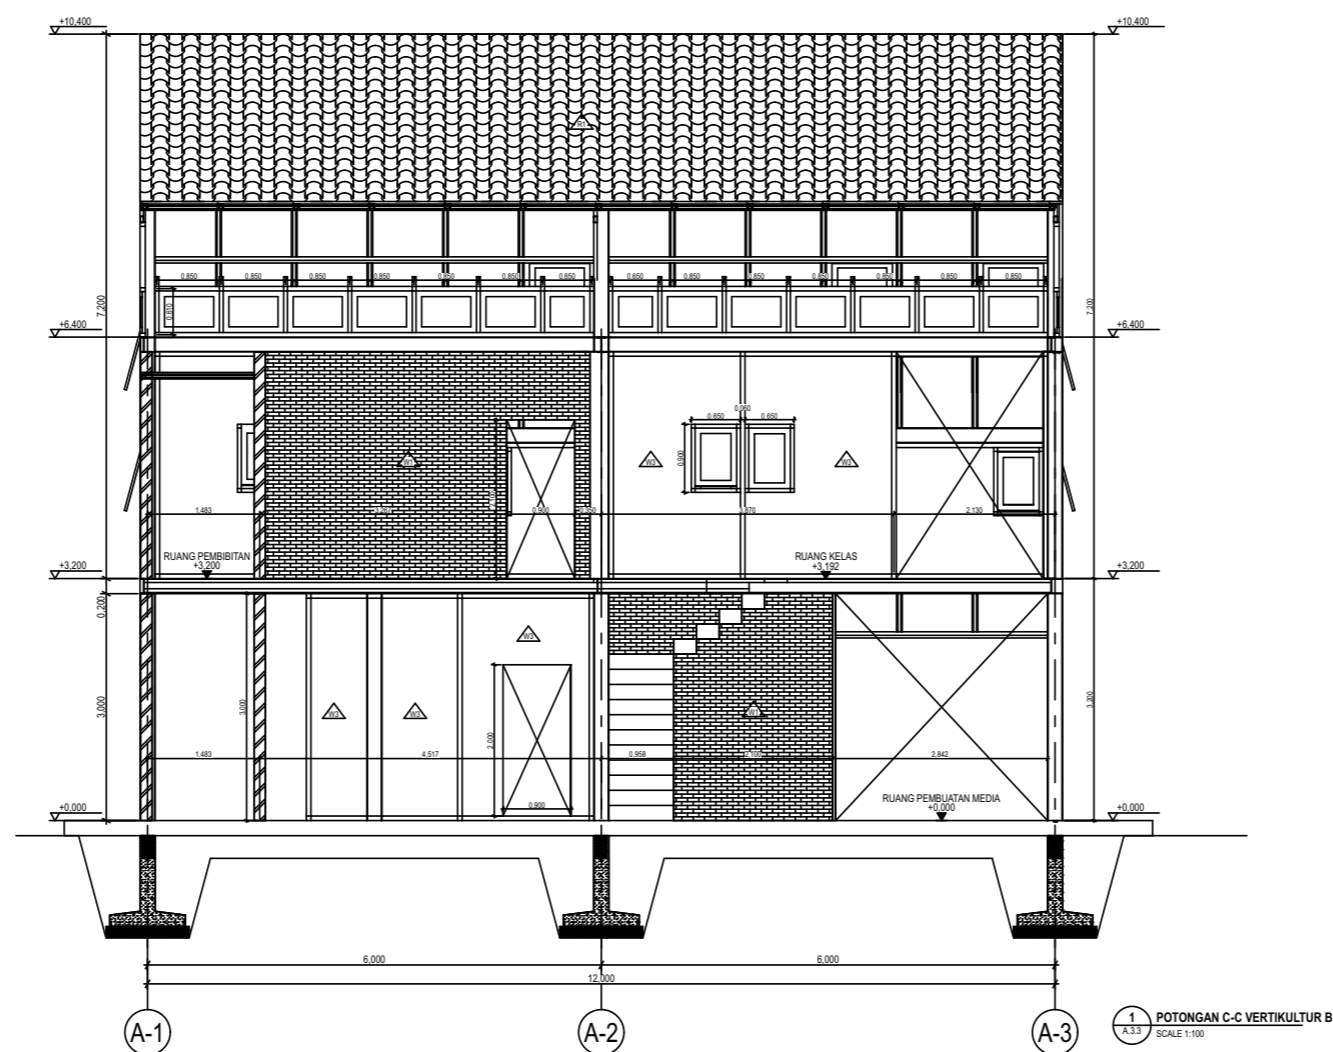



JURUSAN ARSITEKTUR  
 FAKULTAS TEKNIK SIPIL DAN  
 PERENCANAAN  
 UNIVERSITAS ISLAM INDONESIA  
 YOGYAKARTA

MATA KULIAH

PROYEK AKHIR SARJANA

NAMA PROYEK

REDESAIN PASAR PURWODADI  
 ARGA MAKMUR, BENGKULU UTARA

JUDUL GAMBAR

POTONGAN D-D

SKALA GAMBAR

1 : 100

NAMA MAHASISWA

ANDRI OKTOVIOLIS

NIM

12 512 153


DISAHKAN OLEH

DOSEN PENGAMPU

DR. IR. REVIANTO BUDI SANTOSA.,  
 M.ARCH, IAI

KETERANGAN

FINISHING DINDING :	FINISHING ATAP :
W1 : BATA EKSPOS	R1 : GENTENG METAL
W2 : BATA ROSTER	R2 : TEMPERED GLASS
W3 : TEMPERED GLASS	

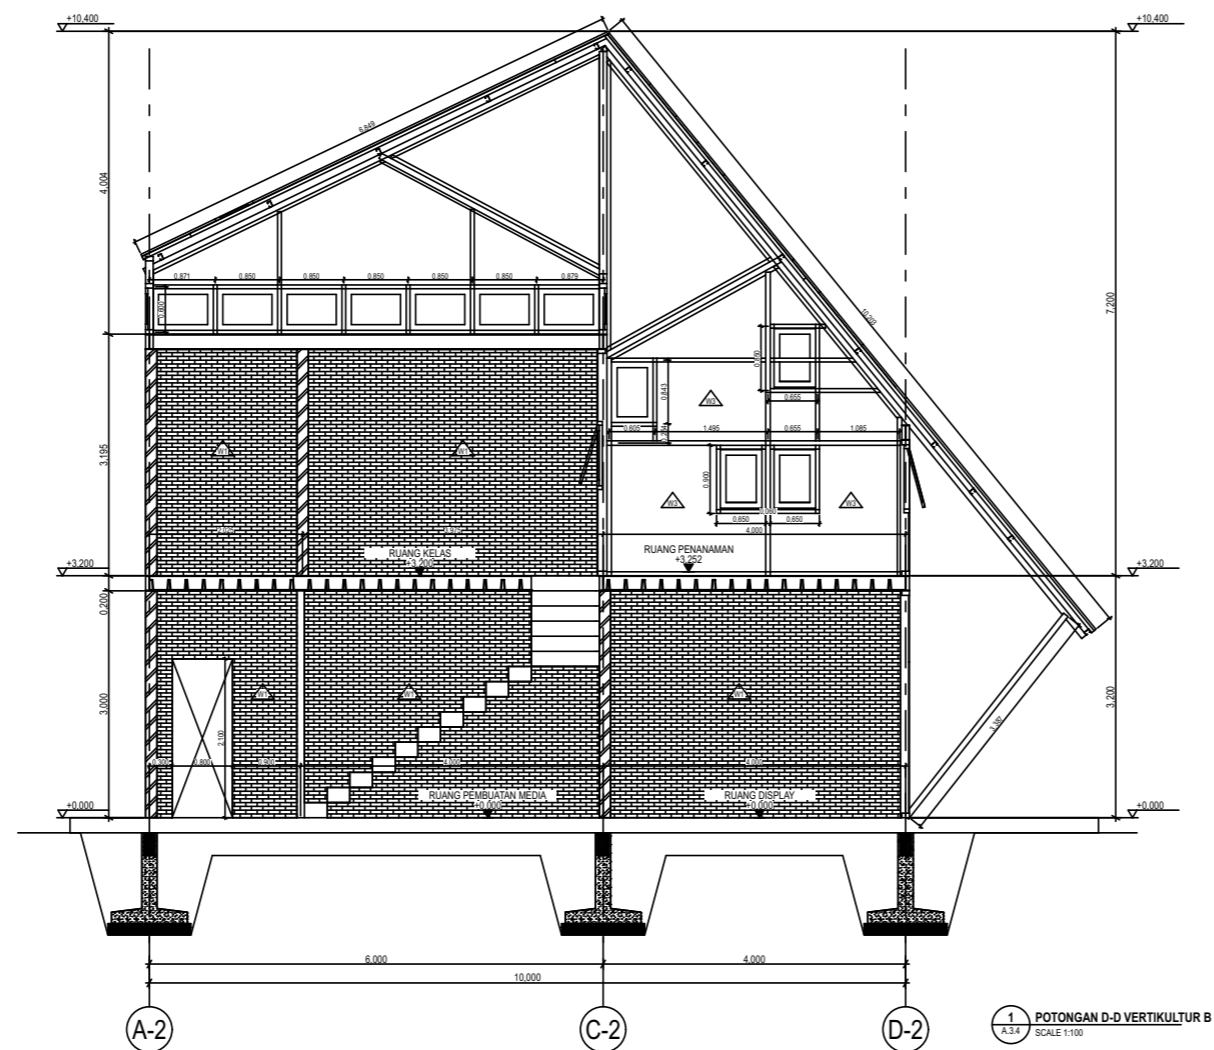





# BANGUNAN TPS

---

REDESAIN PASAR PURWODADI ARGA MAKMUR BENGKULU UTARA



JURUSAN ARSITEKTUR  
FAKULTAS TEKNIK SIPIL DAN  
PERENCANAAN  
UNIVERSITAS ISLAM INDONESIA  
YOGYAKARTA

MATA KULIAH

PROYEK AKHIR SARJANA

NAMA PROYEK

REDESAIN PASAR PURWODADI  
ARGA MAKMUR, BENGKULU UTARA

JUDUL GAMBAR

DENAH TPS

SKALA GAMBAR

1 : 100

NAMA MAHASISWA

ANDRI OKTOVIOLIS

NIM

12 512 153


DISAHKAN OLEH

DOSEN PENGAMPU

DR. IR. REVIANTO BUDI SANTOSA.,  
M.ARCH, IAI

KETERANGAN

FINISHING DINDING : FINISHING ATAP :  
W1 : BATA EKSPOS R1 : GENTENG METAL  
W2 : BATA ROSTER

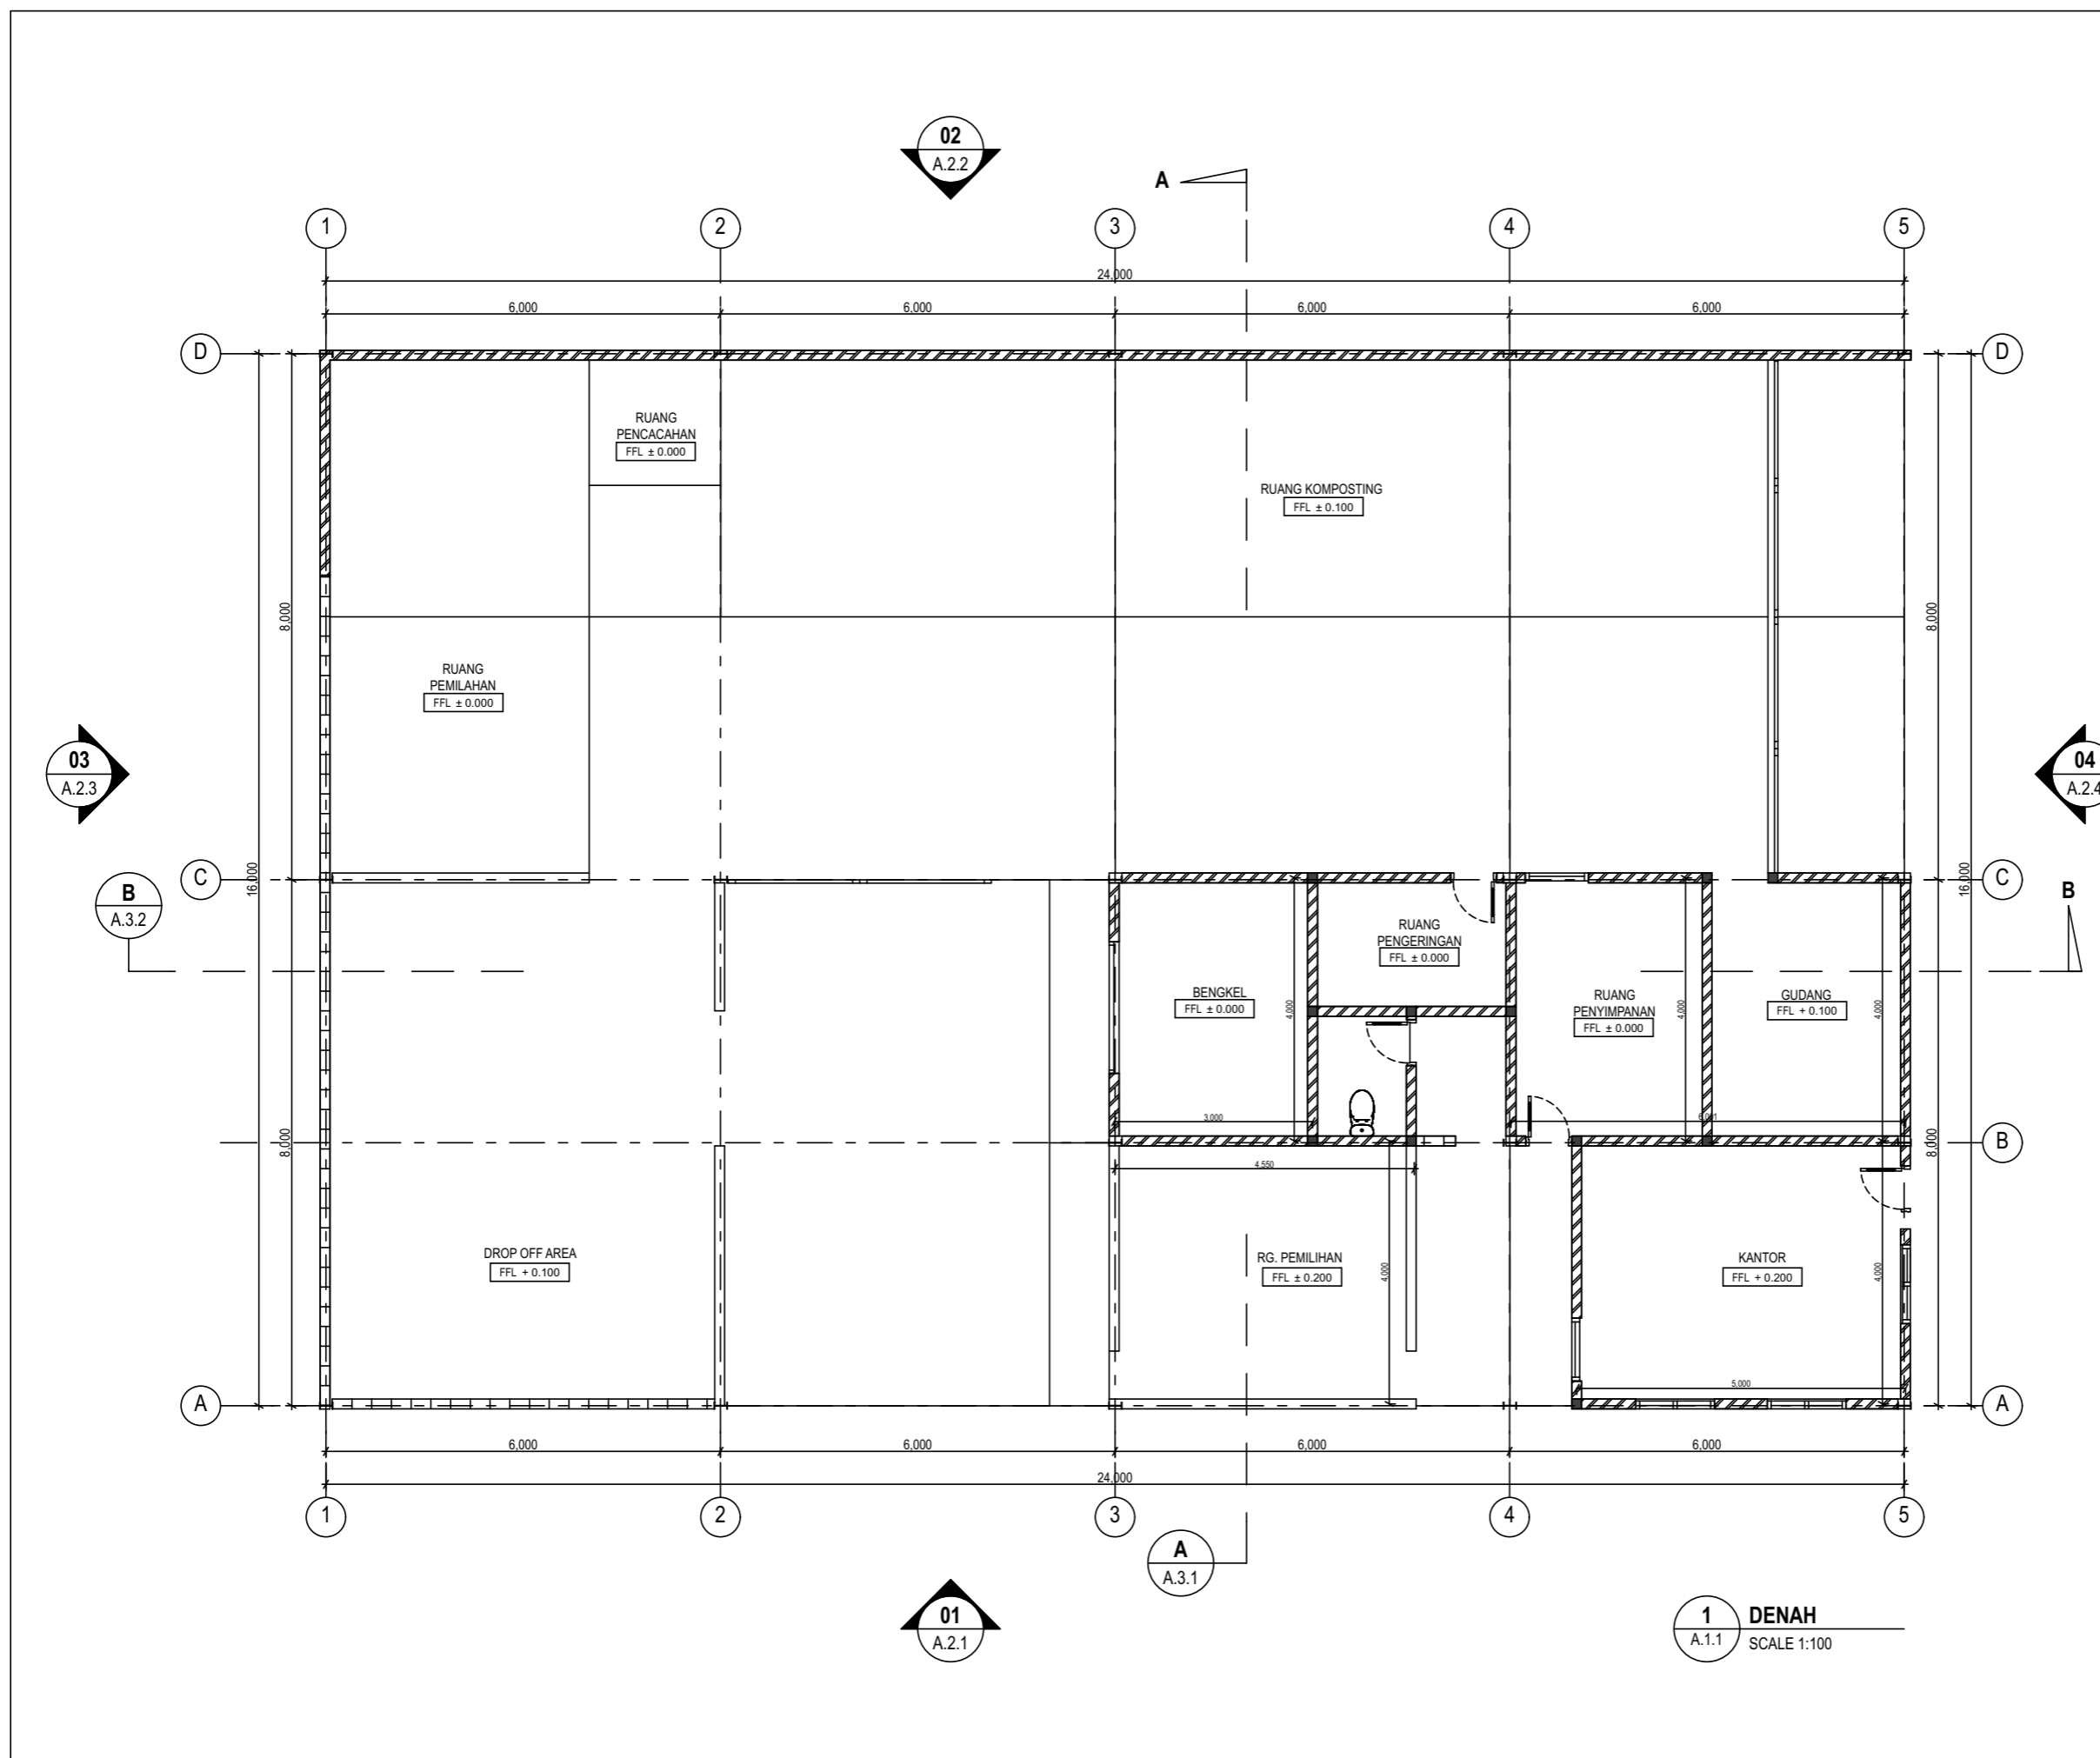



JURUSAN ARSITEKTUR  
FAKULTAS TEKNIK SIPIL DAN  
PERENCANAAN  
UNIVERSITAS ISLAM INDONESIA  
YOGYAKARTA

MATA KULIAH

PROYEK AKHIR SARJANA

NAMA PROYEK

REDESAIN PASAR PURWODADI  
ARGA MAKMUR, BENGKULU UTARA

JUDUL GAMBAR

DENAH INTERIOR TPS

SKALA GAMBAR

1 : 100

NAMA MAHASISWA

ANDRI OKTOVIOLIS

NIM

12 512 153


DISAHKAN OLEH

DOSEN PENGAMPU

DR. IR. REVIANTO BUDI SANTOSA.,  
M.ARCH, IAI

KETERANGAN

FINISHING DINDING : FINISHING ATAP :  
W1 : BATA EKSPOS R1 : GENTENG METAL  
W2 : BATA ROSTER

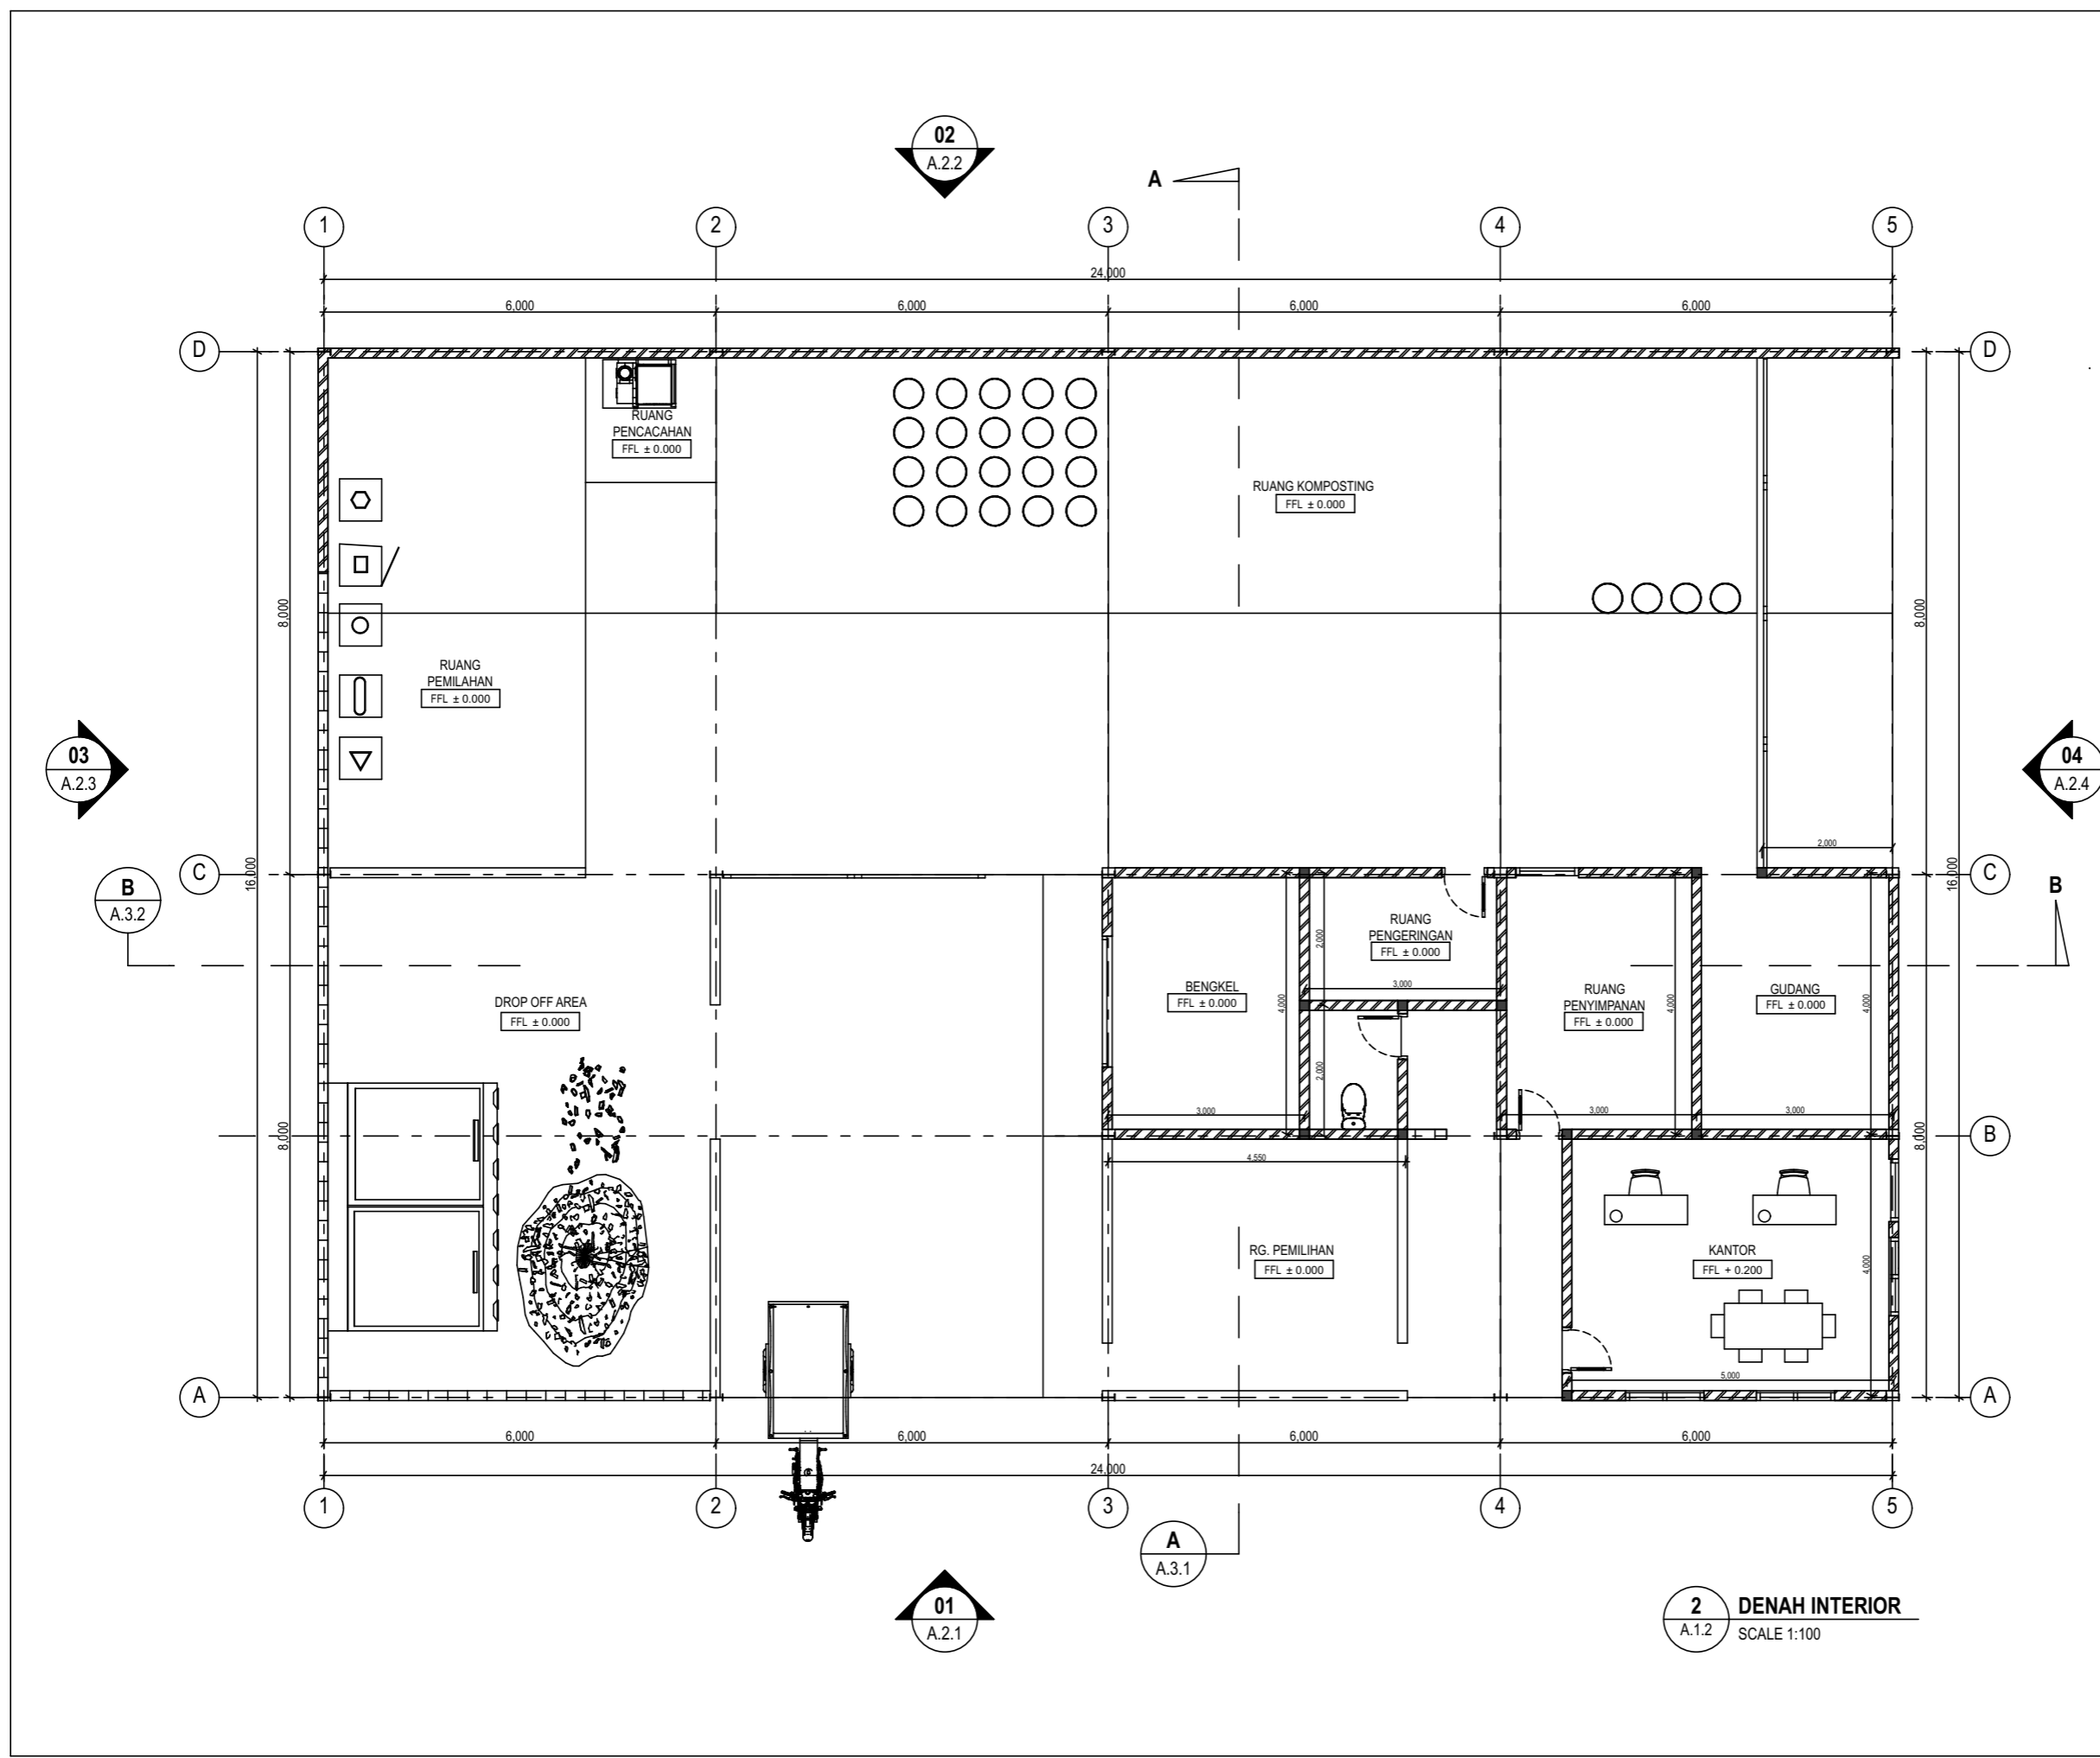

**2 DENAH INTERIOR**  
A.1.2 SCALE 1:100



JURUSAN ARSITEKTUR  
FAKULTAS TEKNIK SIPIL DAN  
PERENCANAAN  
UNIVERSITAS ISLAM INDONESIA  
YOGYAKARTA

MATA KULIAH

PROYEK AKHIR SARJANA

NAMA PROYEK

REDESAIN PASAR PURWODADI  
ARGA MAKMUR, BENGKULU UTARA

JUDUL GAMBAR

TAMPAK 01 & TAMPAK 02 TPS

SKALA GAMBAR

1 : 100

NAMA MAHASISWA

ANDRI OKTOVIOLIS

NIM

12 512 153


DISAHKAN OLEH

DOSEN PENGAMPU


DR. IR. REVIANTO BUDI SANTOSA.,  
M.ARCH, IAI

KETERANGAN


FINISHING DINDING : FINISHING ATAP :  
W1 : BATA EKSPOS R1 : GENTENG METAL  
W2 : BATA ROSTER

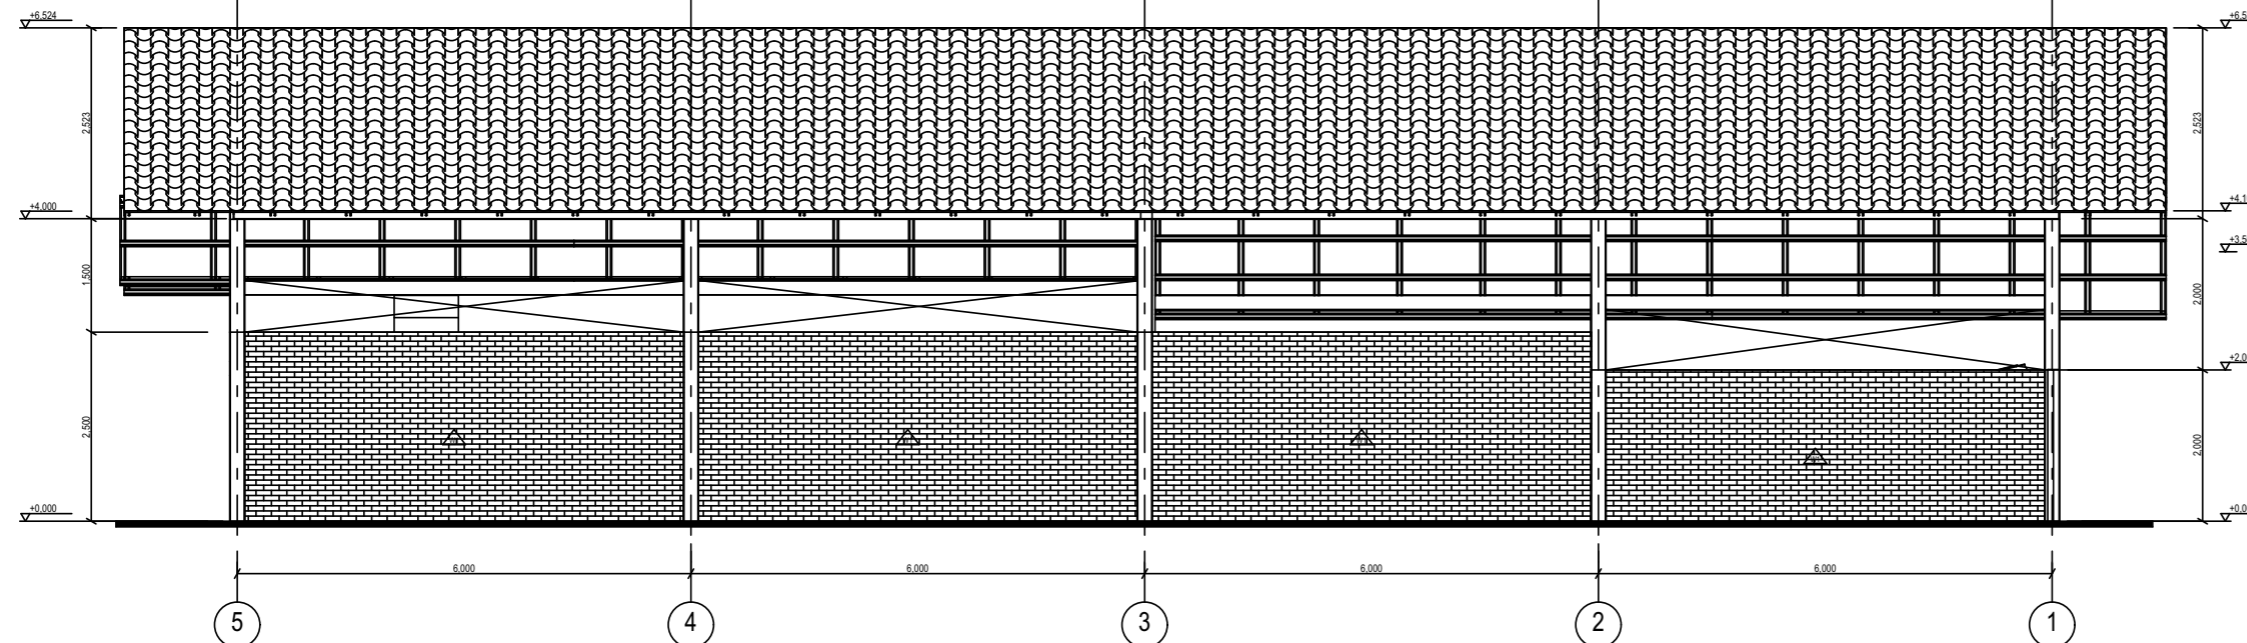


1 TAMPAK 02  
A.2.2 SCALE 1:100

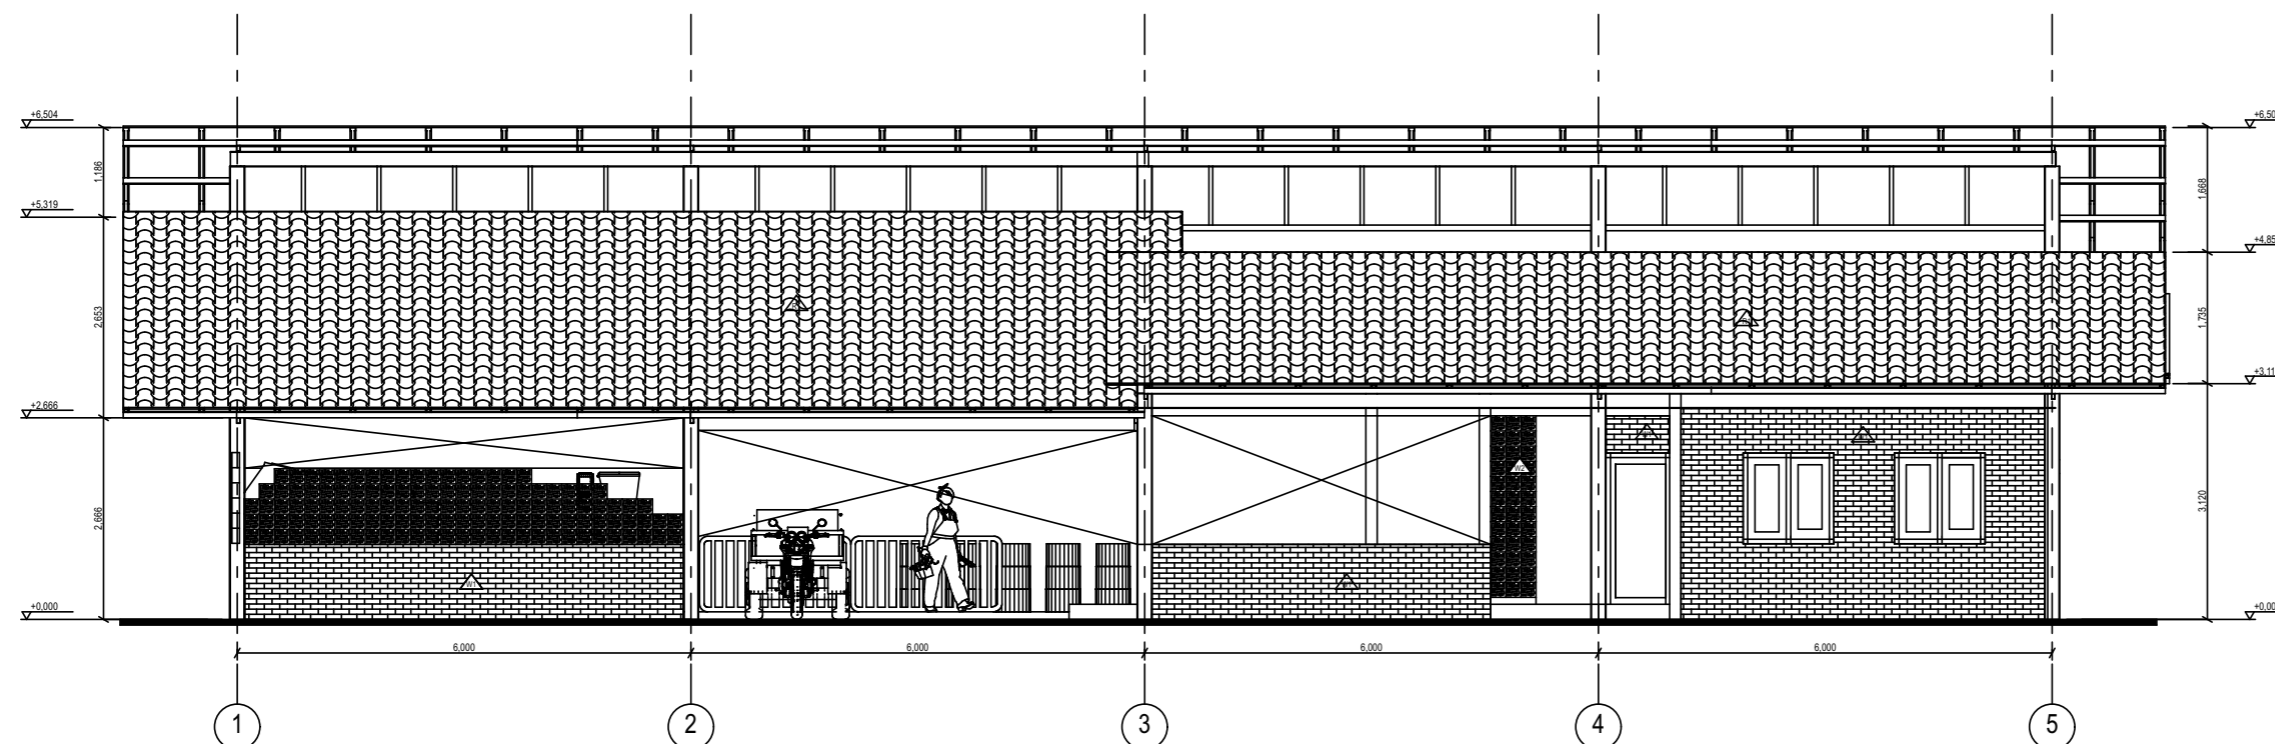

1 TAMPAK 01  
A.2.1 SCALE 1:100

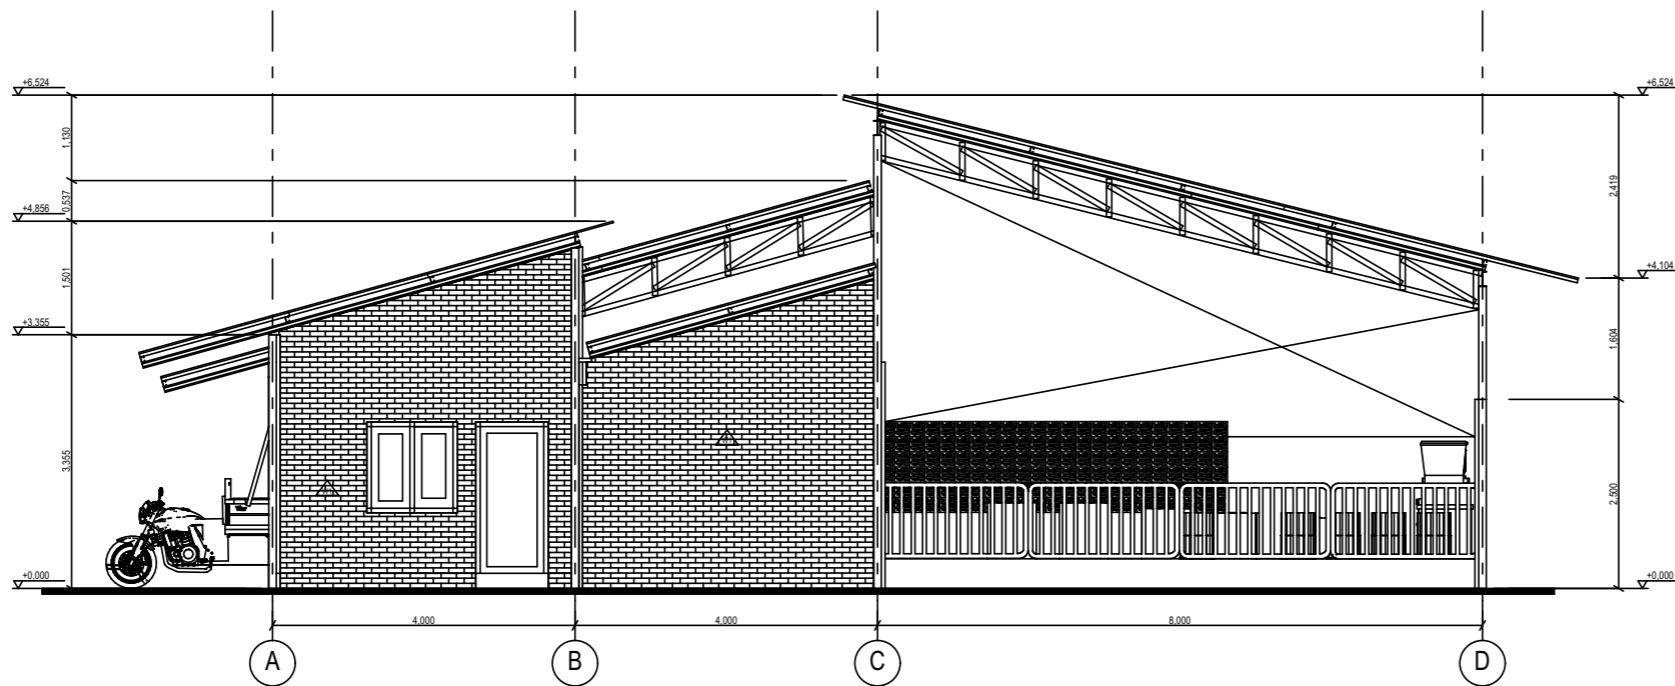

**1 TAMPAK 04**  
A.2.4 SCALE 1:100

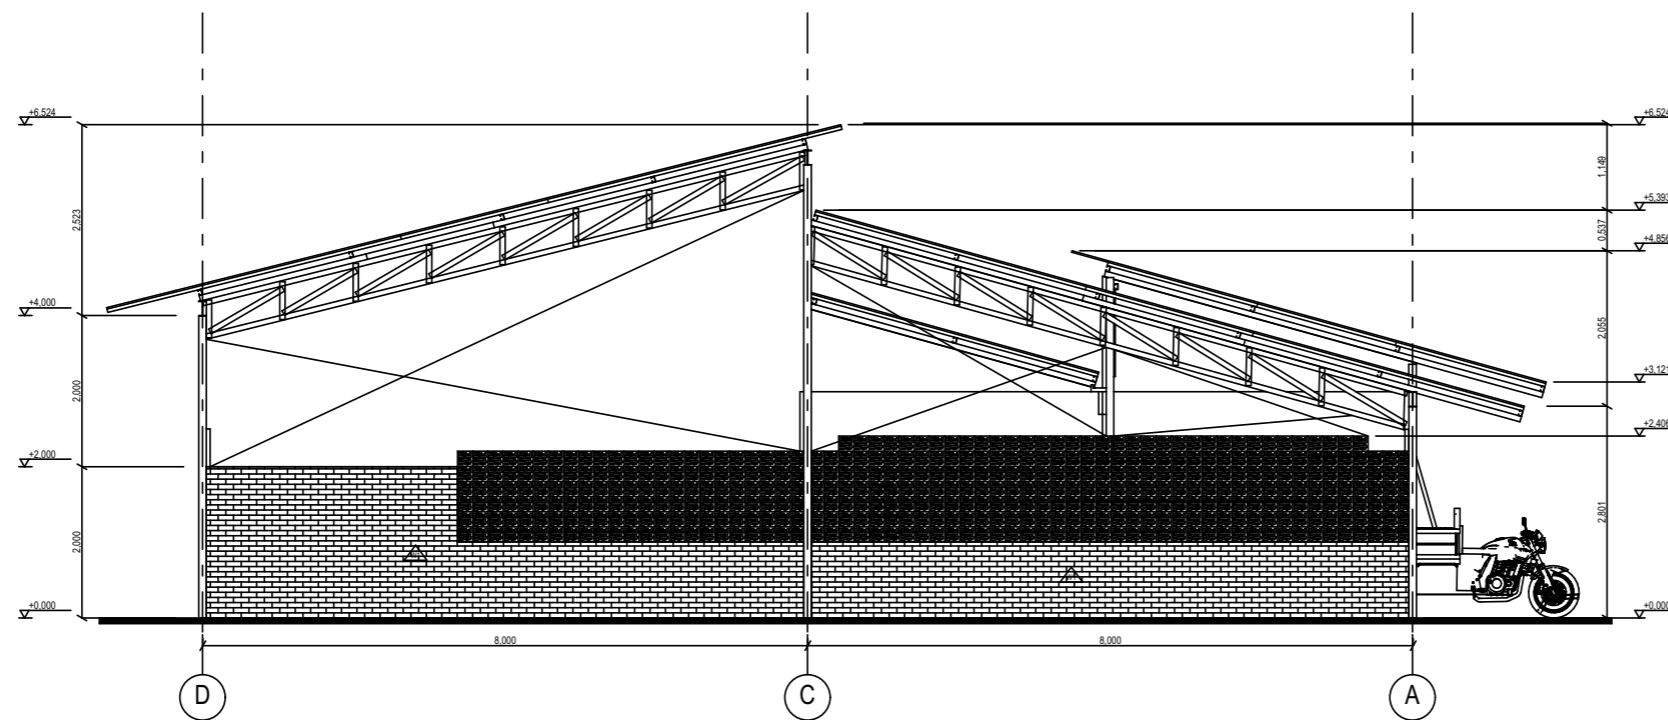

**1 TAMPAK 03**  
A.2.3 SCALE 1:100



JURUSAN ARSITEKTUR  
FAKULTAS TEKNIK SIPIL DAN  
PERENCANAAN  
UNIVERSITAS ISLAM INDONESIA  
YOGYAKARTA

MATA KULIAH

PROYEK AKHIR SARJANA

NAMA PROYEK

REDESAIN PASAR PURWODADI  
ARGA MAKMUR, BENGKULU UTARA

JUDUL GAMBAR

TAMPAK 03 & TAMPAK 04 TPS

SKALA GAMBAR

1 : 100

NAMA MAHASISWA

ANDRI OKTOVIOLIS

NIM

12 512 153

DISAHKAN OLEH

DOSEN PENGAMPU

DR. IR. REVIANTO BUDI SANTOSA.,  
M.ARCH, IAI

KETERANGAN

FINISHING DINDING :	FINISHING ATAP :
W1 : BATA EKSPOS	R1 : GENTENG METAL
W2 : BATA ROSTER	



JURUSAN ARSITEKTUR  
FAKULTAS TEKNIK SIPIL DAN  
PERENCANAAN  
UNIVERSITAS ISLAM INDONESIA  
YOGYAKARTA

MATA KULIAH

PROYEK AKHIR SARJANA

NAMA PROYEK

REDESAIN PASAR PURWODADI  
ARGA MAKMUR, BENGKULU UTARA

JUDUL GAMBAR

POTONGAN A-A & POTONGAN B-B TPS

SKALA GAMBAR

1 : 100

NAMA MAHASISWA

ANDRI OKTOVIOLIS

NIM

12 512 153



DISAHKAN OLEH

DOSEN PENGAMPU

DR. IR. REVIANTO BUDI SANTOSA.,  
M.ARCH, IAI

KETERANGAN

FINISHING DINDING : FINISHING ATAP :  
W1 : BATA EKSPOS R1 : GENTENG METAL  
W2 : BATA ROSTER

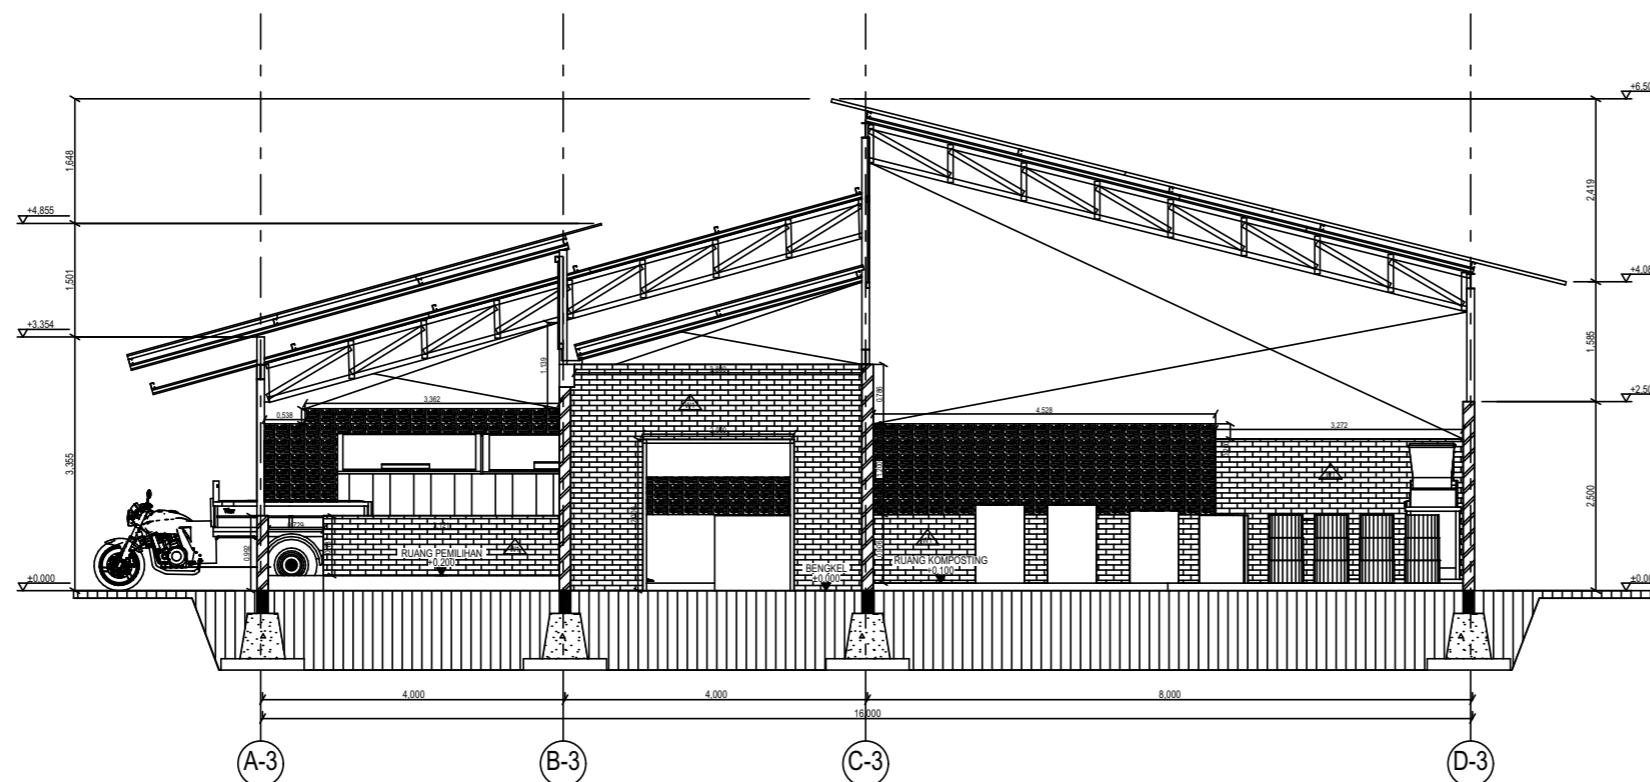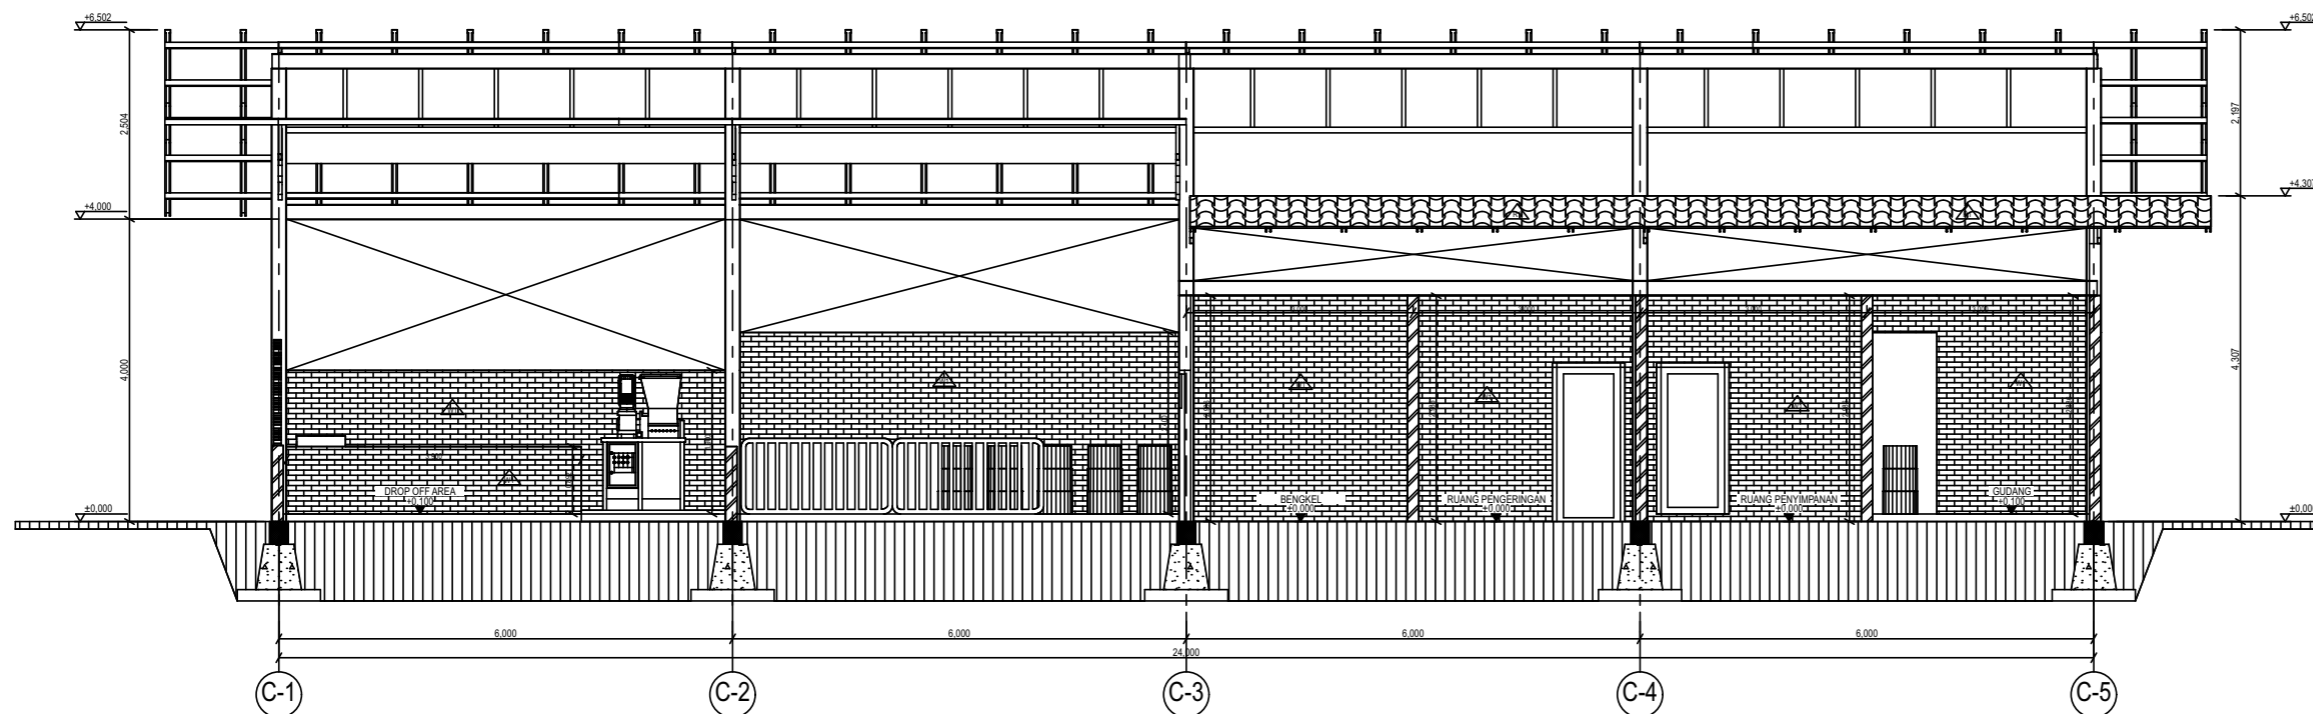

1 POTONGAN A-A  
A.3.1 SCALE 1:100



# MUSHOLLA PASAR

---

REDESAIN PASAR PURWODADI ARGA MAKMUR BENGKULU UTARA



JURUSAN ARSITEKTUR  
FAKULTAS TEKNIK SIPIL DAN  
PERENCANAAN  
UNIVERSITAS ISLAM INDONESIA  
YOGYAKARTA

MATA KULIAH

PROYEK AKHIR SARJANA

NAMA PROYEK

REDESAIN PASAR PURWODADI  
ARGA MAKMUR, BENGKULU UTARA

JUDUL GAMBAR

DENAH MUSHOLLA PASAR

SKALA GAMBAR

1:100

NAMA MAHASISWA

ANDRI OKTOVIOLIS

NIM

12 512 153


DISAHKAN OLEH

DOSEN PENGAMPU

DR. IR. REVIANTO BUDI SANTOSA.,  
M.ARCH, IAI

KETERANGAN

FINISHING DINDING : FINISHING ATAP :  
W1 : BATA EKSPOS R1 : GENTENG METAL  
W2 : BATA ROSTER

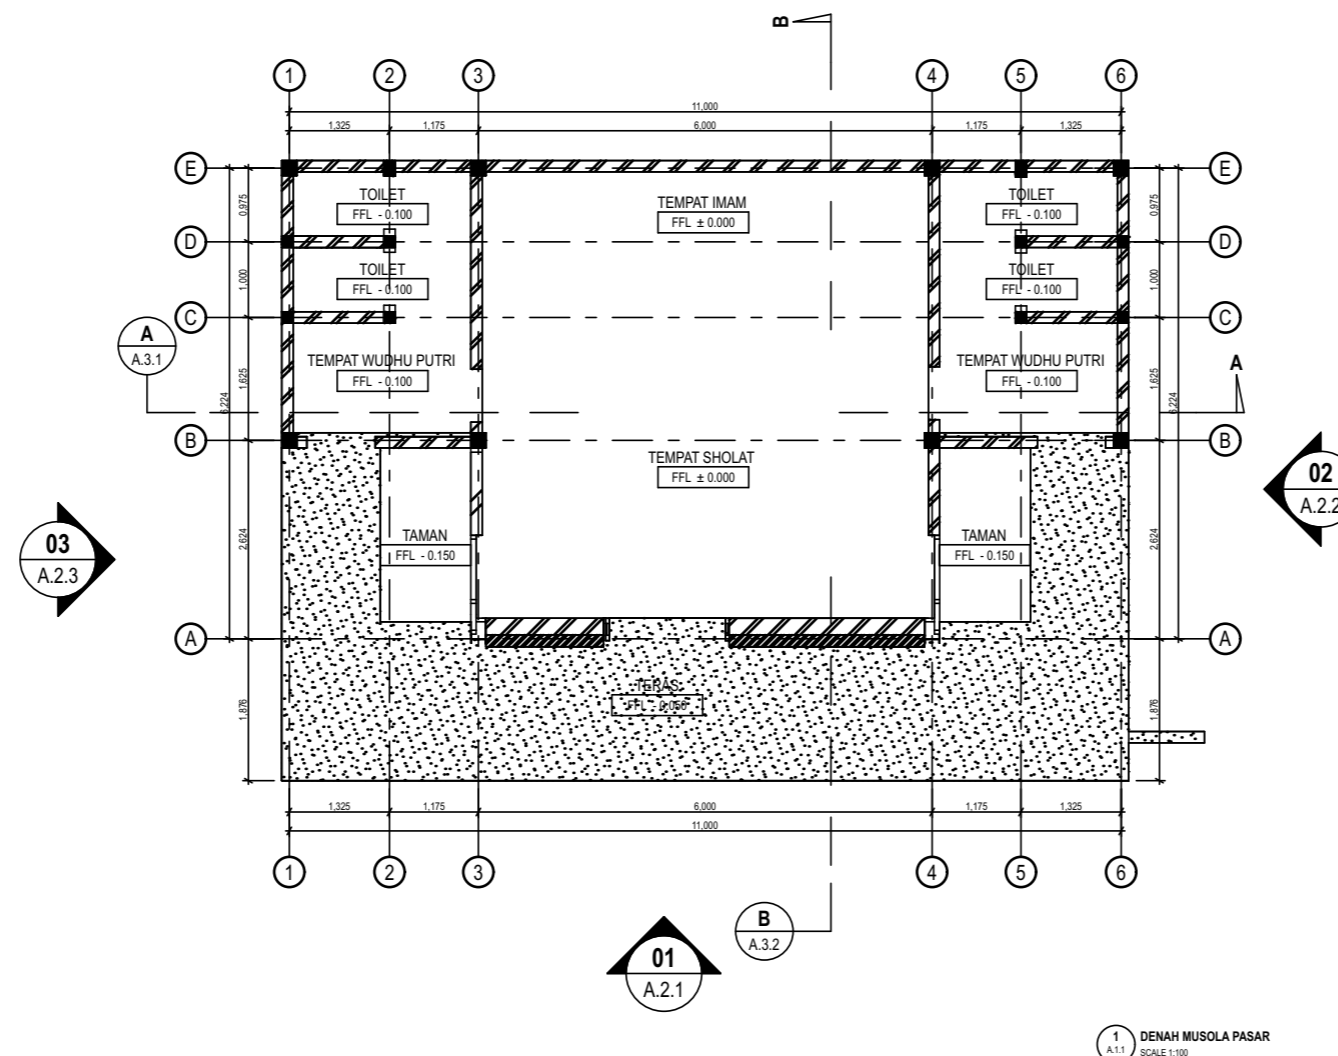





JURUSAN ARSITEKTUR  
 FAKULTAS TEKNIK SIPIL DAN  
 PERENCANAAN  
 UNIVERSITAS ISLAM INDONESIA  
 YOGYAKARTA

MATA KULIAH

PROYEK AKHIR SARJANA

NAMA PROYEK

REDESAIN PASAR PURWODADI  
 ARGA MAKMUR, BENGKULU UTARA

JUDUL GAMBAR

TAMPAK 01 MUSHOLLA PASAR

SKALA GAMBAR

1 : 100

NAMA MAHASISWA

ANDRI OKTOVIOLIS

NIM

12 512 153


DISAHKAN OLEH

DOSEN PENGAMPU

DR. IR. REVIANTO BUDI SANTOSA.,  
 M.ARCH, IAI

KETERANGAN

FINISHING DINDING : FINISHING ATAP :  
 W1 : BATA EKSPOS R1 : GENTENG METAL  
 W2 : BATA ROSTER

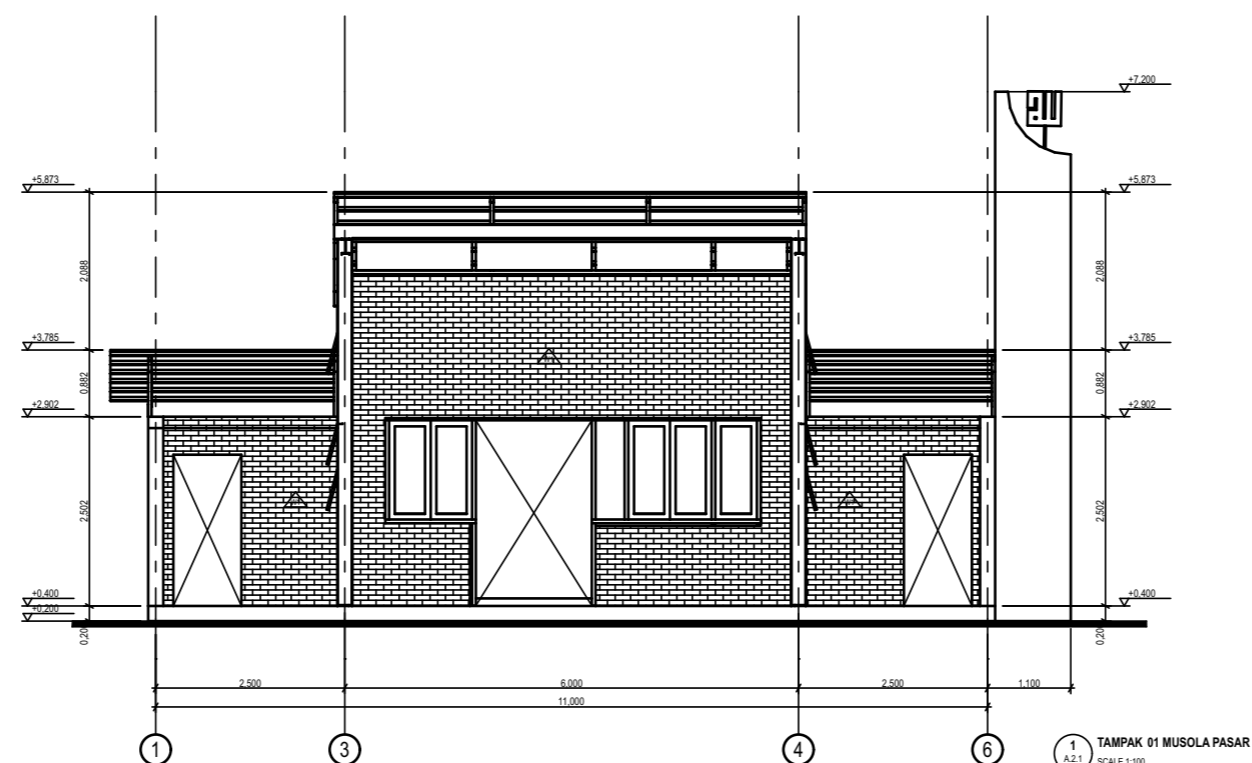



JURUSAN ARSITEKTUR  
 FAKULTAS TEKNIK SIPIL DAN  
 PERENCANAAN  
 UNIVERSITAS ISLAM INDONESIA  
 YOGYAKARTA

MATA KULIAH

PROYEK AKHIR SARJANA

NAMA PROYEK

REDESAIN PASAR PURWODADI  
 ARGA MAKMUR, BENGKULU UTARA

JUDUL GAMBAR

TAMPAK 02 & TAMPAK 03  
 MUSHOLLA PASAR

SKALA GAMBAR

1 : 100

NAMA MAHASISWA

ANDRI OKTOVIOLIS

NIM

12 512 153



DISAHKAN OLEH

DOSEN PENGAMPU

DR. IR. REVIANTO BUDI SANTOSA.,  
 M.ARCH, IAI

KETERANGAN

FINISHING DINDING :	FINISHING ATAP :
W1 : BATA EKSPOS	R1 : GENTENG METAL
W2 : BATA ROSTER	

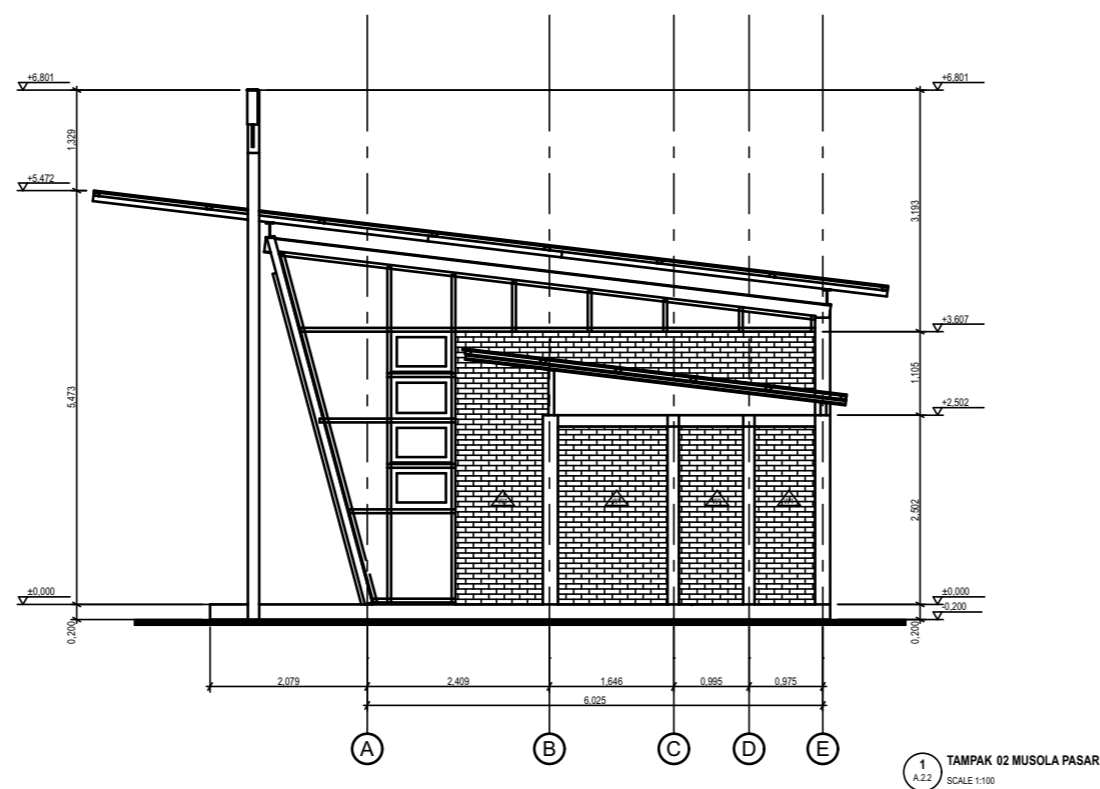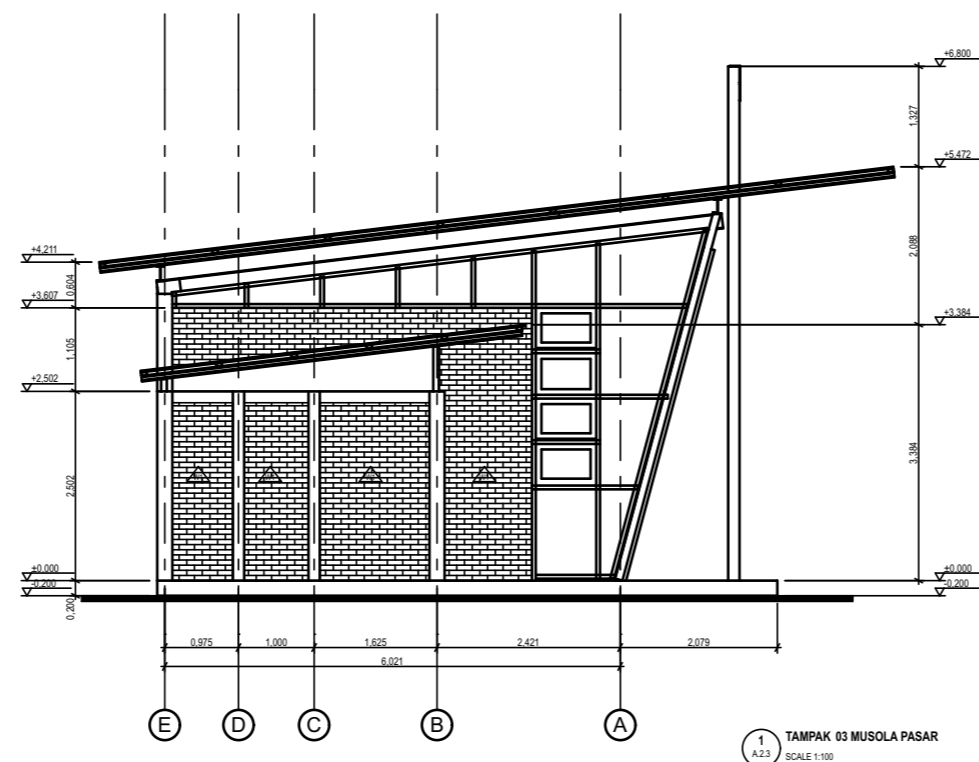



JURUSAN ARSITEKTUR  
 FAKULTAS TEKNIK SIPIL DAN  
 PERENCANAAN  
 UNIVERSITAS ISLAM INDONESIA  
 YOGYAKARTA

MATA KULIAH

PROYEK AKHIR SARJANA

NAMA PROYEK

REDESAIN PASAR PURWODADI  
 ARGA MAKMUR, BENGKULU UTARA

JUDUL GAMBAR

POTONGAN A-A & POTONGAN B-B  
 MUSHOLLA PASAR

SKALA GAMBAR

1 : 100

NAMA MAHASISWA

ANDRI OKTOVIOLIS

NIM

12 512 153


DISAHKAN OLEH

DOSEN PENGAMPU


DR. IR. REVIANTO BUDI SANTOSA.,  
 M.ARCH, IAI

KETERANGAN

FINISHING DINDING : FINISHING ATAP :  
 W1 : BATA EKSPOS R1 : GENTENG METAL  
 W2 : BATA ROSTER

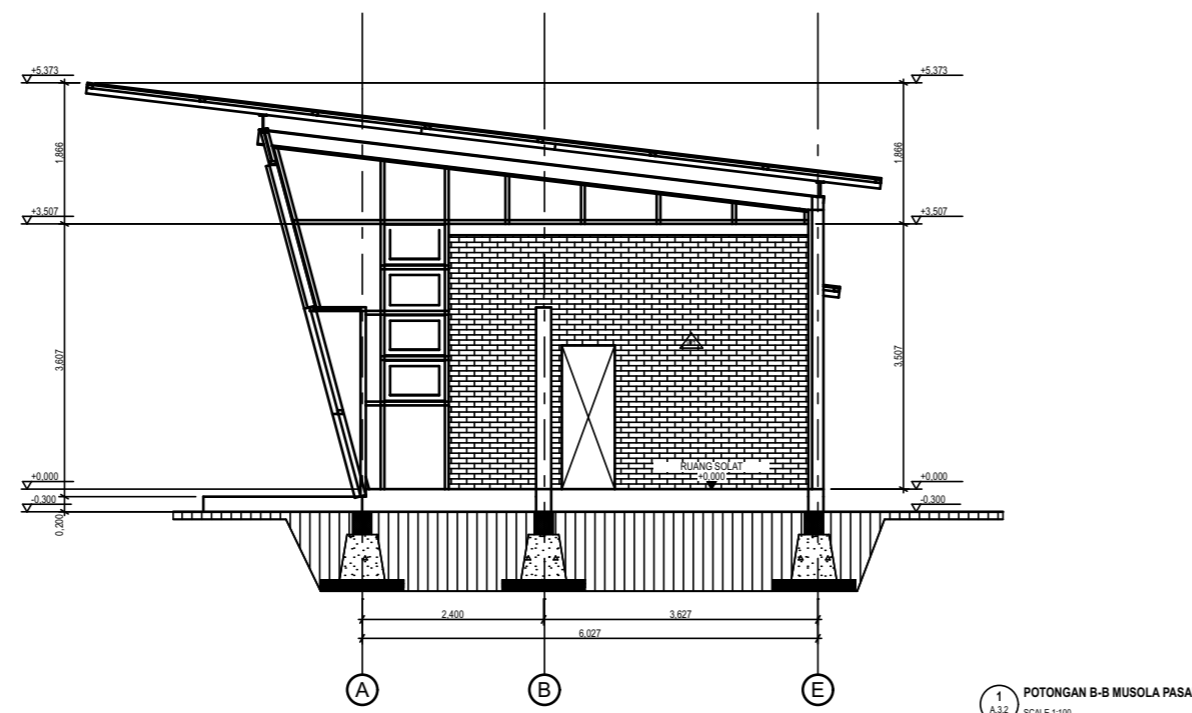

1  
 A.3.2 POTONGAN B-B MUSOLA PASAR  
 SCALE 1:100

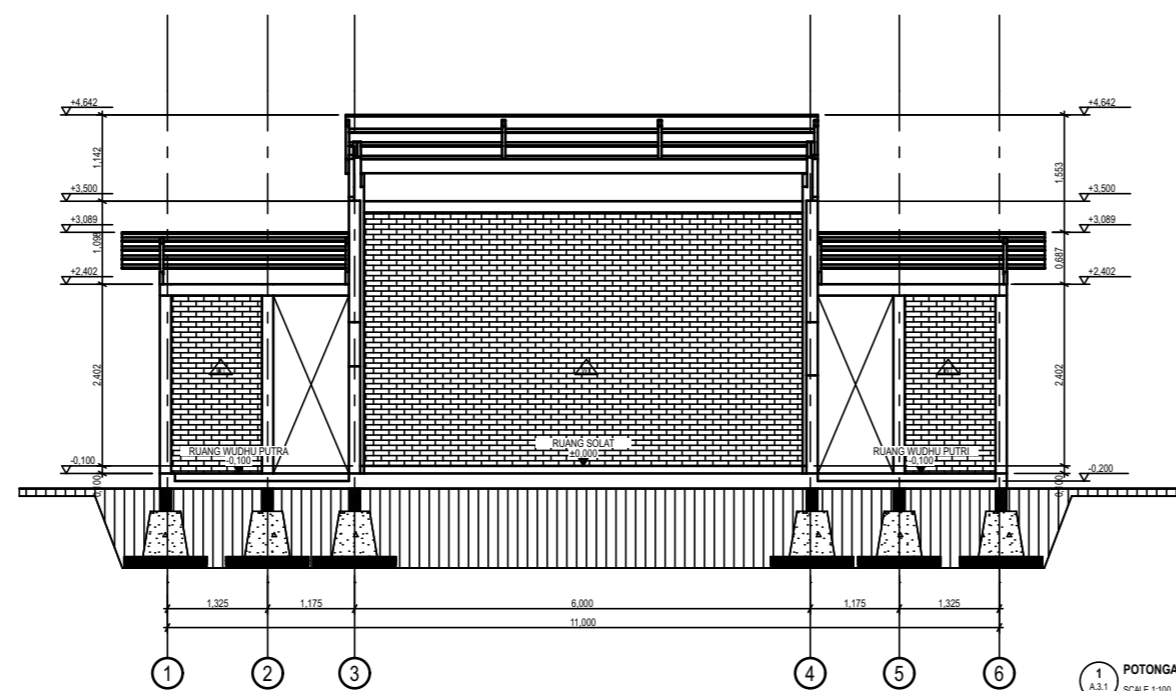

1  
 A.3.1 POTONGAN A-A MUSOLA PASAR  
 SCALE 1:100



JURUSAN ARSITEKTUR  
FAKULTAS TEKNIK SIPIL DAN  
PERENCANAAN  
UNIVERSITAS ISLAM INDONESIA  
YOGYAKARTA

MATA KULIAH

PROYEK AKHIR SARJANA

NAMA PROYEK

REDESAIN PASAR PURWODADI  
ARGA MAKMUR, BENGKULU UTARA

JUDUL GAMBAR

SKEMA BARRIER FREE DESIGN  
& TANGGA DARURAT

SKALA GAMBAR

NAMA MAHASISWA

ANDRI OKTOVIOLIS

NIM


12 512 153


DISAHKAN OLEH

DOSEN PENGAMPU

DR. IR. REVIANTO BUDI SANTOSA.,  
M.ARCH, IAI

KETERANGAN

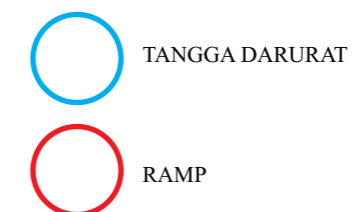

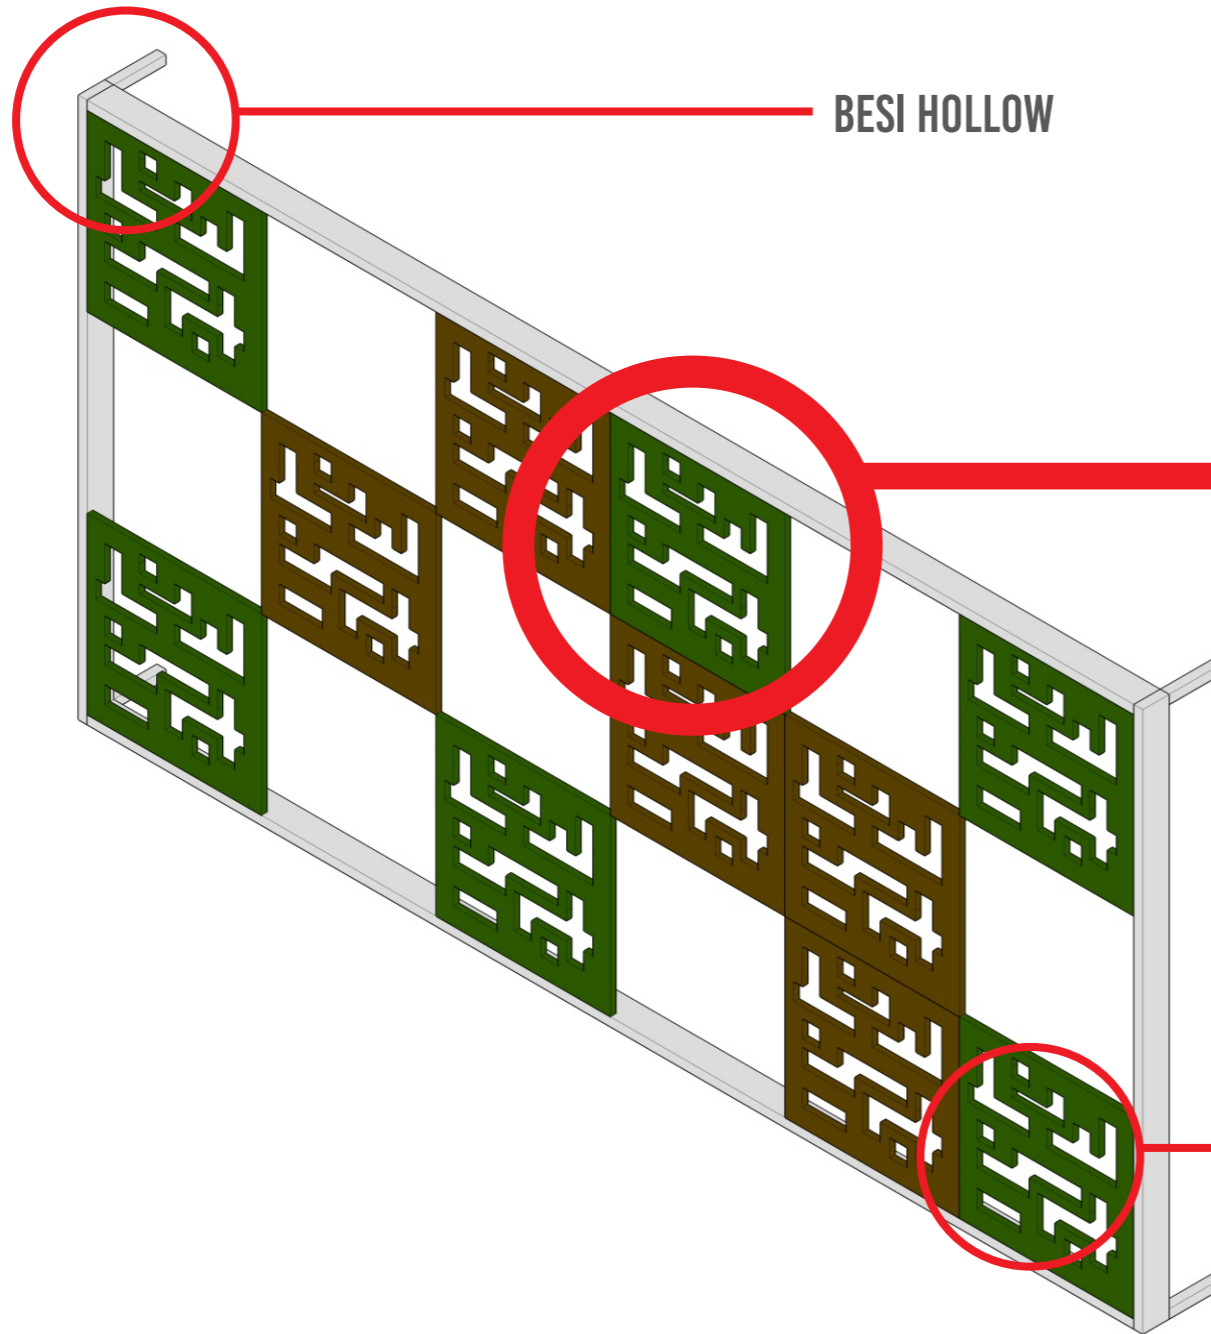

**BESI HOLLOW**



**BATIK BESUREK BENGKULU**

**ALUMUNIUM KOMPOSIT  
PANEL**



**JURUSAN ARSITEKTUR  
FAKULTAS TEKNIK SIPIL DAN  
PERENCANAAN  
UNIVERSITAS ISLAM INDONESIA  
YOGYAKARTA**

**MATA KULIAH**

**PROYEK AKHIR SARJANA**

**NAMA PROYEK**

**REDESAIN PASAR PURWODADI  
ARGA MAKMUR, BENGKULU UTARA**

**JUDUL GAMBAR**

**DETIL SELUBUNG BANGUNAN**

**SKALA GAMBAR**

**NAMA MAHASISWA**

**ANDRI OKTOVIOLIS**

**NIM**

**12 512 153**

**DISAHKAN OLEH**

**DOSEN PENGAMPU**

**DR. IR. REVIANTO BUDI SANTOSA.,  
M.ARCH, IAI**

**KETERANGAN**





JURUSAN ARSITEKTUR  
 FAKULTAS TEKNIK SIPIL DAN  
 PERENCANAAN  
 UNIVERSITAS ISLAM INDONESIA  
 YOGYAKARTA

MATA KULIAH

PROYEK AKHIR SARJANA

NAMA PROYEK

REDESAIN PASAR PURWODADI  
 ARGA MAKMUR, BENGKULU UTARA

JUDUL GAMBAR

DETIL KIOS DAN LOS PASAR

SKALA GAMBAR

NAMA MAHASISWA

ANDRI OKTOVIOLIS

NIM


12 512 153

DISAHKAN OLEH

DOSEN PENGAMPU


DR. IR. REVIANTO BUDI SANTOSA.,  
 M.ARCH, IAI

KETERANGAN

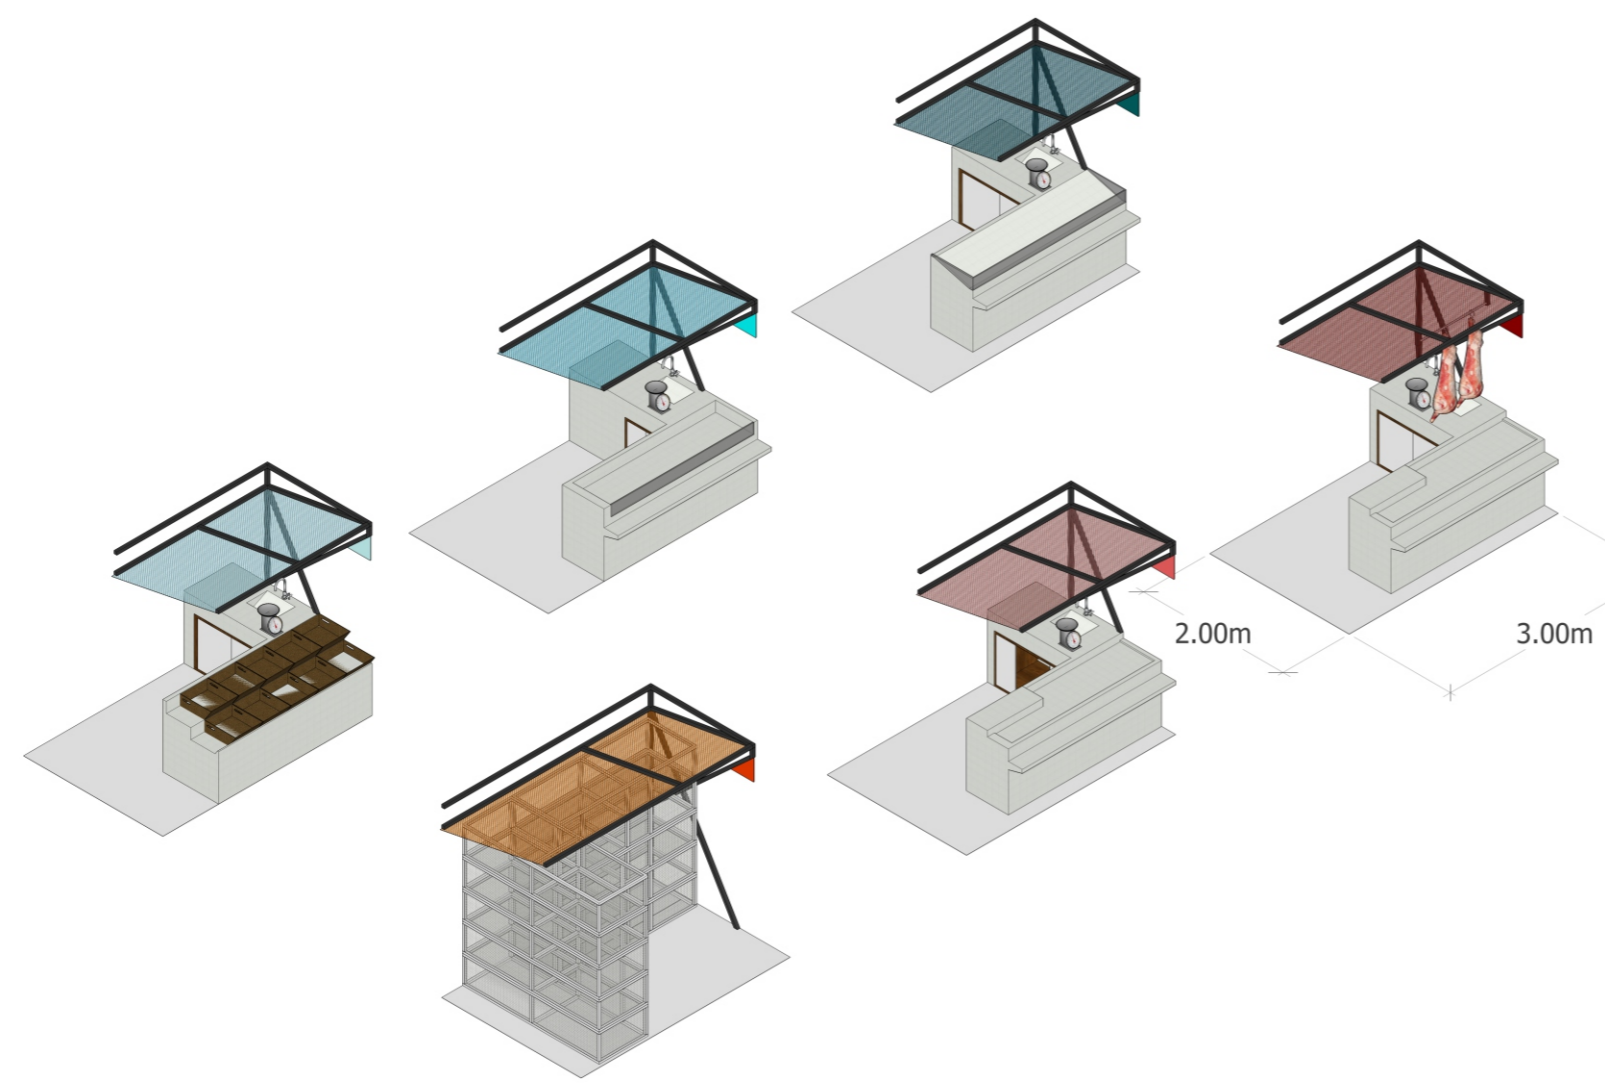

- LOS:
- Perforated metal
  - Plat Besi
  - Besi Hollow 40x40 mm
  - Dinding Bata dengan keramik 200x200 mm
  - Lantai Keramik Matt/Texture

- KIOS :
- Rolling Door One sheet semi perforated
  - Dinding GRC (Eks Nusa Board)
  - Kisi-kisi plafon menggunakan rangka hollow dengan kisi alumunium

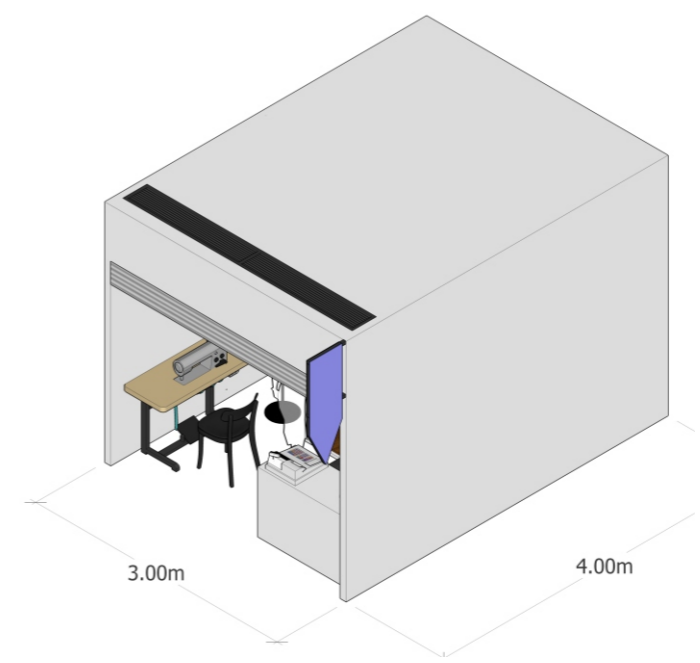





JURUSAN ARSITEKTUR  
 FAKULTAS TEKNIK SIPIL DAN  
 PERENCANAAN  
 UNIVERSITAS ISLAM INDONESIA  
 YOGYAKARTA

MATA KULIAH

PROYEK AKHIR SARJANA

NAMA PROYEK

REDESAIN PASAR PURWODADI  
 ARGA MAKMUR, BENGKULU UTARA

JUDUL GAMBAR

SITUASI

SKALA GAMBAR

1 : 400

NAMA MAHASISWA

ANDRI OKTOVIOLIS

NIM

12 512 153

DISAHKAN OLEH

DOSEN PENGAMPU

DR. IR. REVIANTO BUDI SANTOSA.,  
 M.ARCH, IAI

KETERANGAN



1 TPS

2 AREA PEDAGANG  
 HEWAN POTONG

3 AREA PEDAGANG MAKANAN

4 AREA PEDAGANG SAYUR  
 DAN BUAH

5 AREA PERTANIAN HORTIKULTURA

6 AREA PEDAGANG BERAS DAN  
 ALAT RUMAH TANGGA

7 AREA PEDAGANG KEBUTUHAN SEKUNDER

8 MUSHOLLA

9 AREA KANTOR PENGELOLA  
 PASAR