

# Photogenic<sup>❖</sup>

Rearranging Kampung Kaliwaru with a Visual Photogenic Approach

Dalam Kamus Besar Bahasa Indonesia (KBBI), **fotogenik/fo-to-ge-nik/ /fotogénik/** memiliki wajah dan sikap tubuh yang menghasilkan potret yang menyenangkan. Visual Photogenic Architecture sebagai dasar perancangan Kampung Kaliwaru, Sleman Yogyakarta merupakan hasil dari karakter visual dari sebuah kawasan menjadi sesuatu yang menarik melalui pandangan berseri (Serial Vision), yaitu pandangan menyeluruh suatu alam yang memiliki kesinambungan unit visual dan berpola sehingga membentuk satu kesatuan yang unik.




## // Latar Belakang

Kampung kaliwaru berada di daerah condongcatur, sleman yogyakarta yang merupakan kampung yang berada di tengah kota Yogyakarta, yang diapit oleh jalan raya Ringroad utara, dan hartono mall pada bagian barat kampung tersebut. Akibat perkembangan jaman, dan semakin pesatnya pertumbuhan penduduk, mengakibatkan peningkatan kebutuhan bangunan dengan fungsi-fungsi tertentu. Kampung Kaliwaru memiliki lokasi yang sangat strategis, karena berada di tengah kota, dekat dengan akses jalan raya, dan juga fasilitas-fasilitas penunjang lainnya. Hal ini yang mengakibatkan, para investor genca untuk membangun didaerah tersebut. Kemunculan Hartono Mall pada sisi barat kampung kaliwaru, ditambah dengan bentuk bangunan yang masif, menimbulkan persepsi kampung Kaliwaru seolah-olah terisolasi. Ditambah juga dengan rencana pembangunan resor omah jiwo disisi utara kampung kaliwaru yang direncanakan tahun 2019 ini, memperkuat persepsi tersebut. Penyelesaian desain yang diajukan untuk proyek akhir sarjana ini yaitu dengan mendesain Amphitheater dengan pendekatan Visual Photogenic pada kampung Kaliwaru, condongcatur sleman Yogyakarta.


## // Issue




## // Lokasi

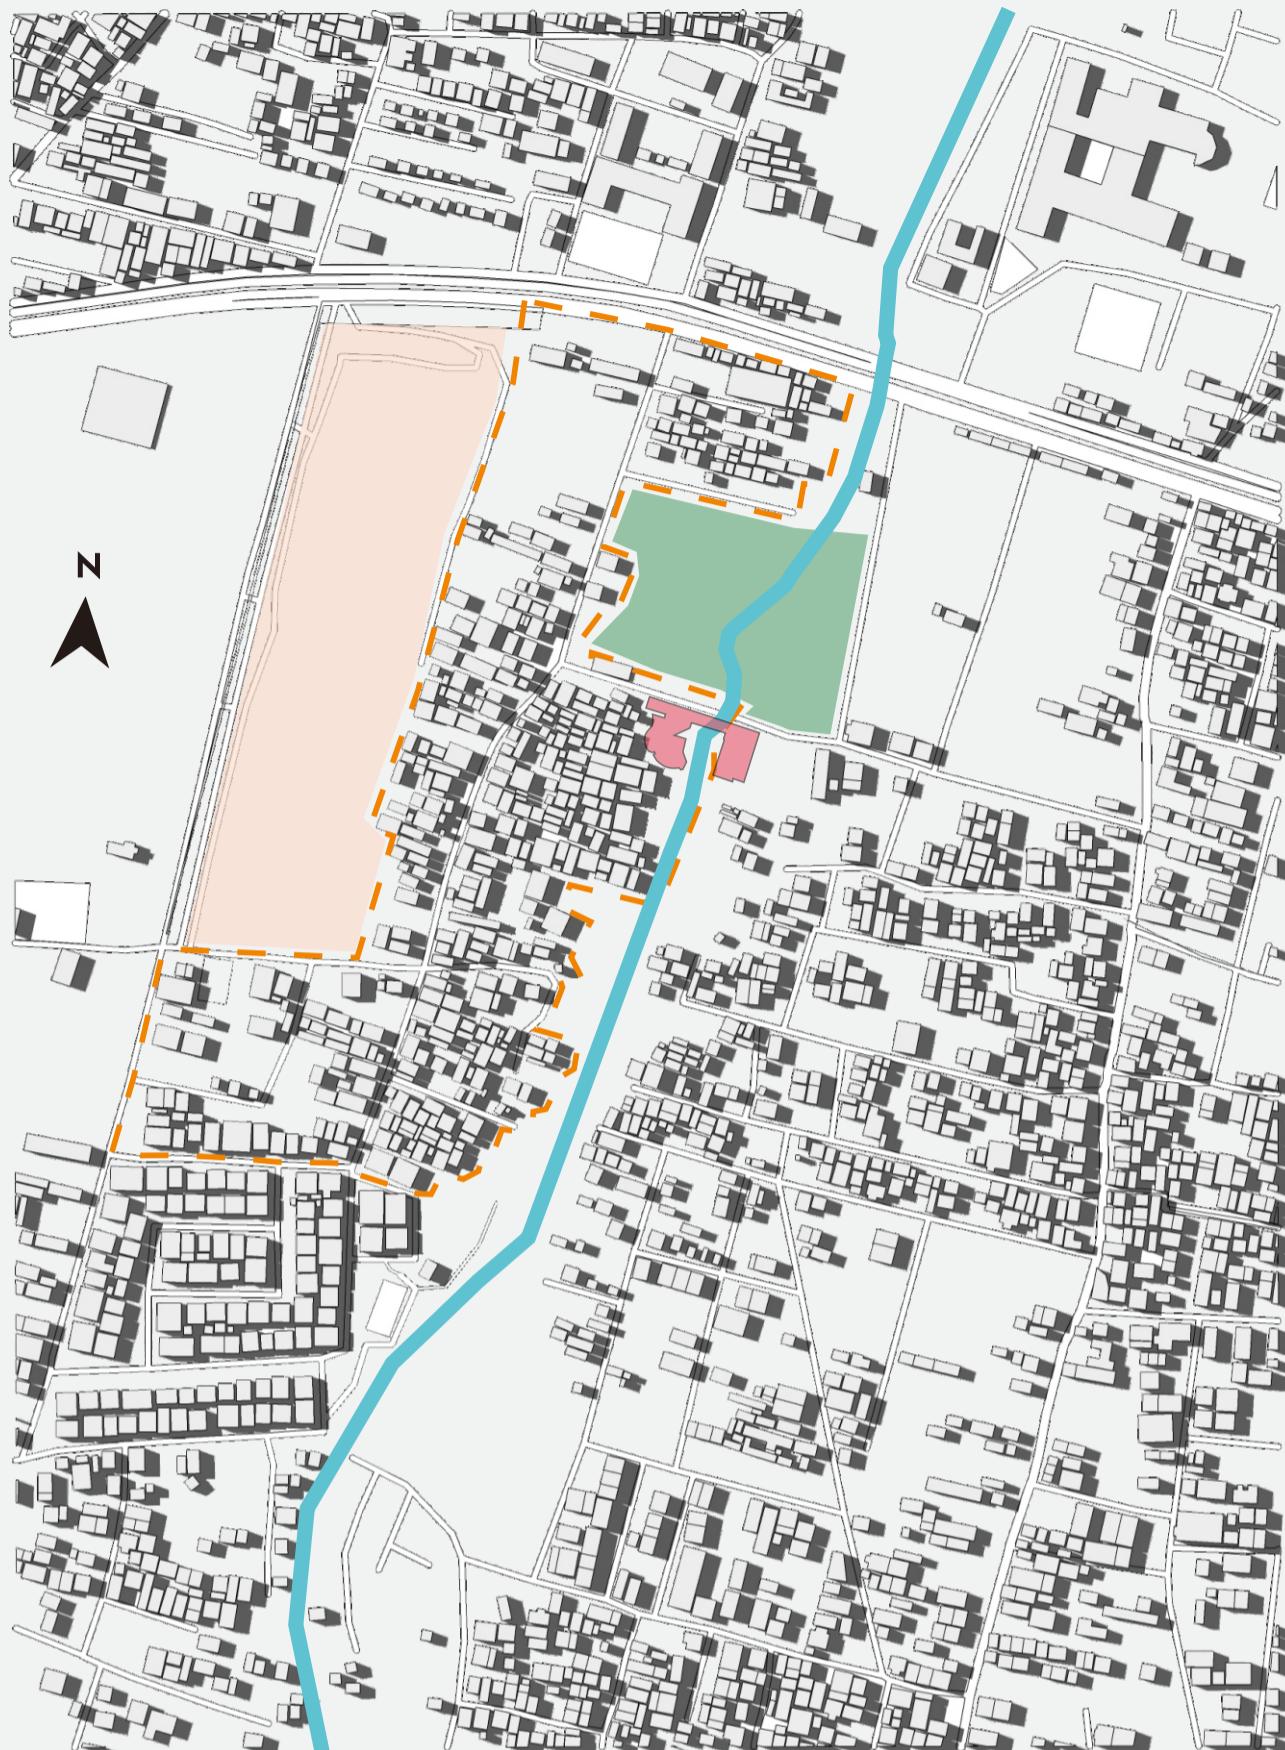




## //People needs

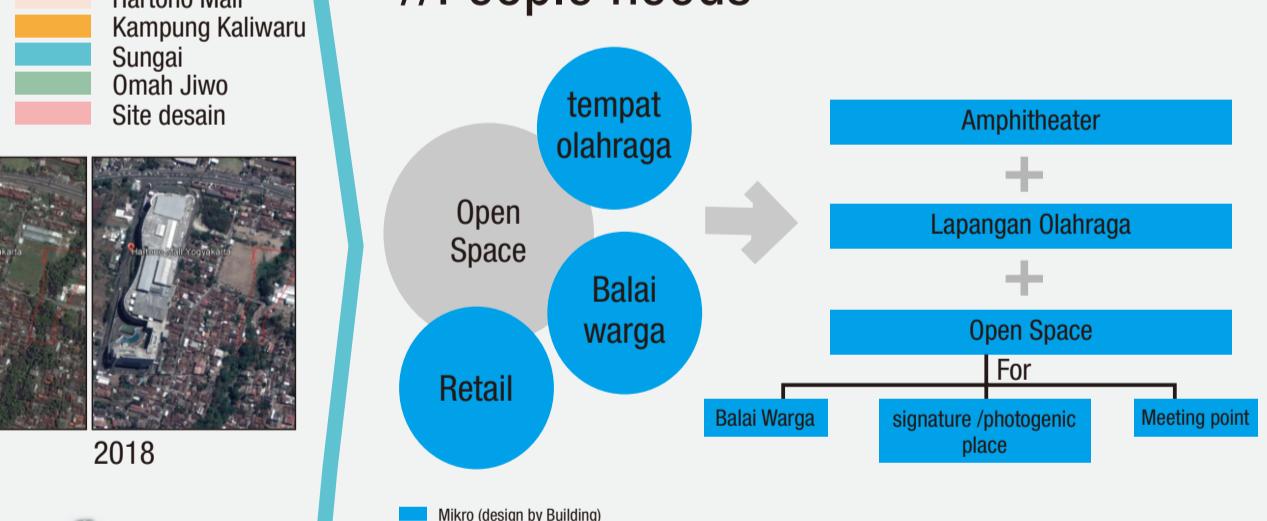


## //Kaliwaru by time

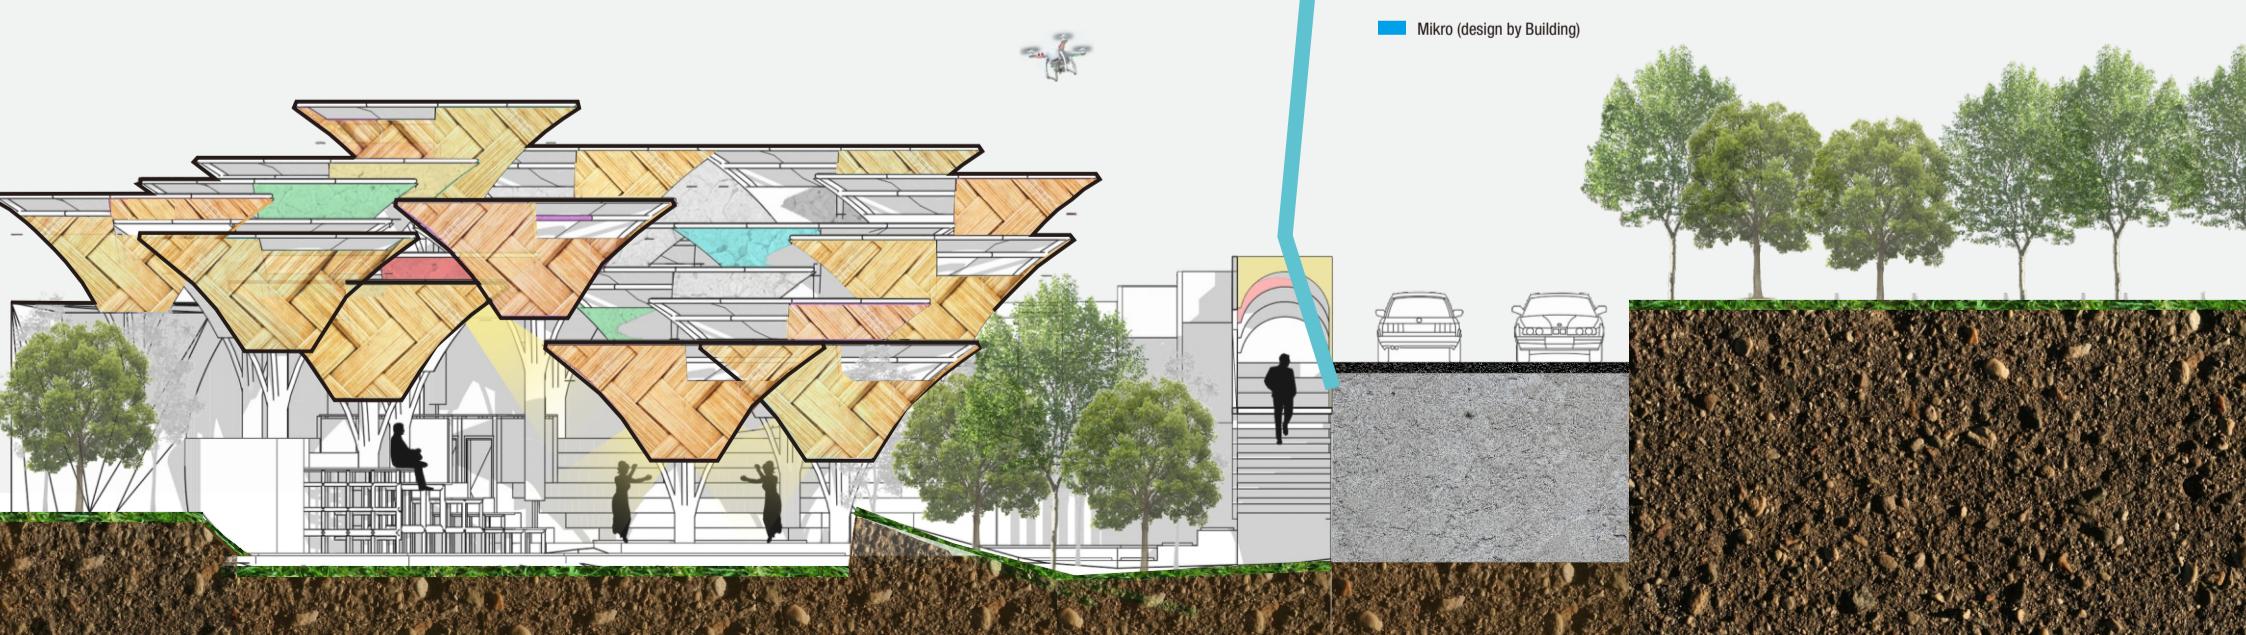



## //Point of view

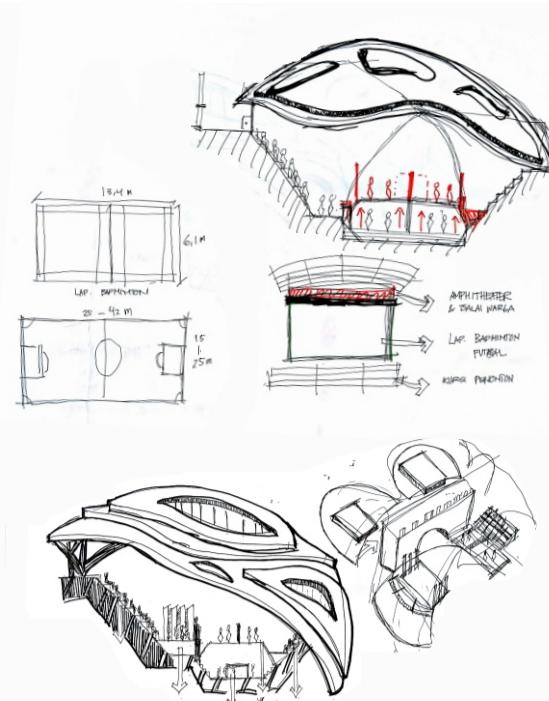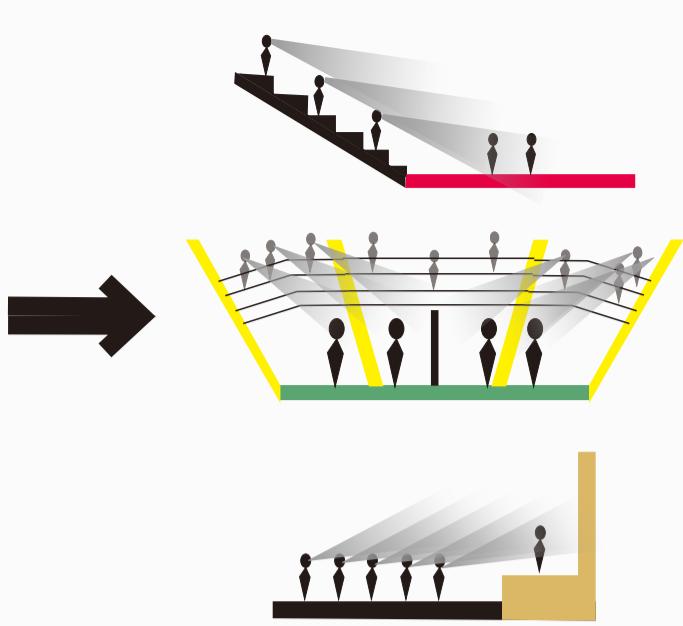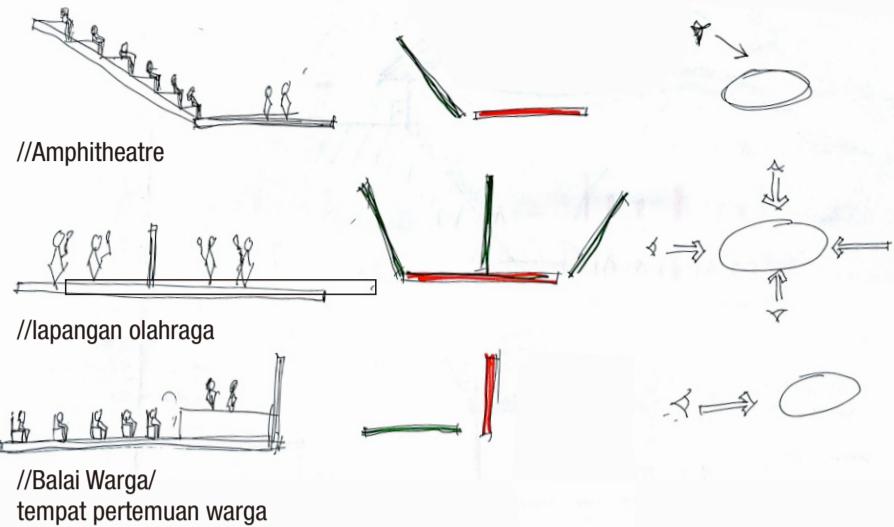


## //Konsep

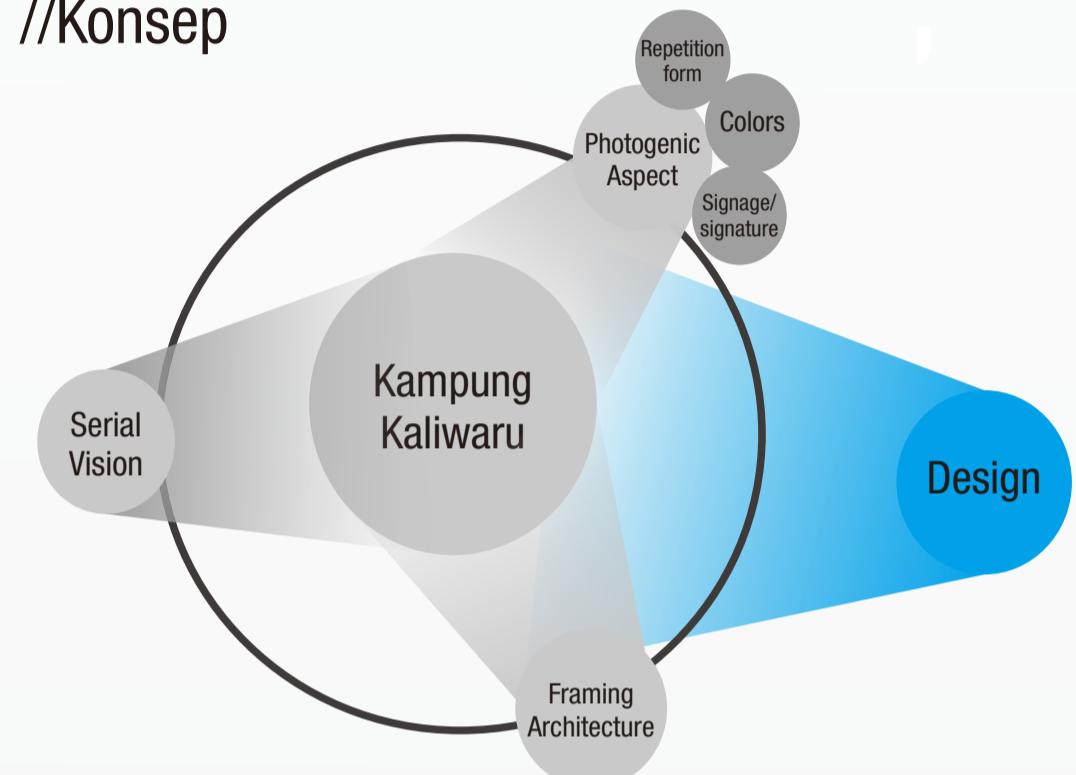

## //Transformasi Decain

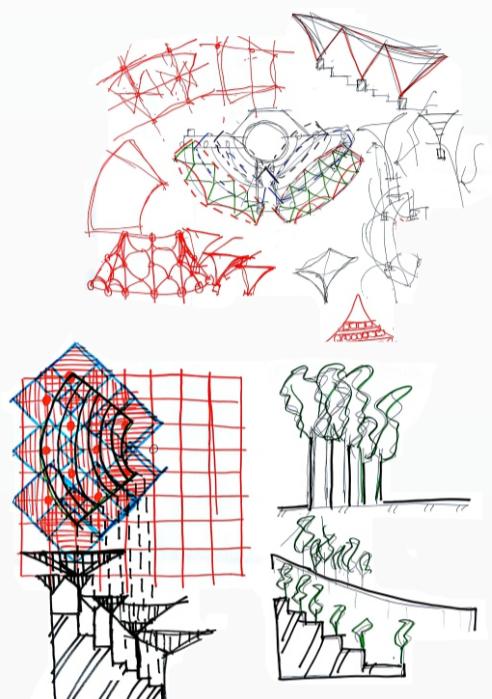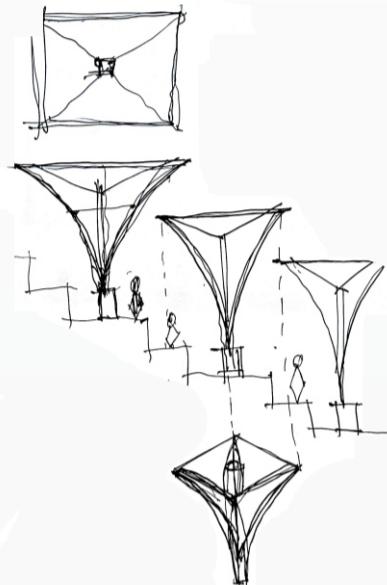

## // Serial Vision in Kampung Kaliwaru

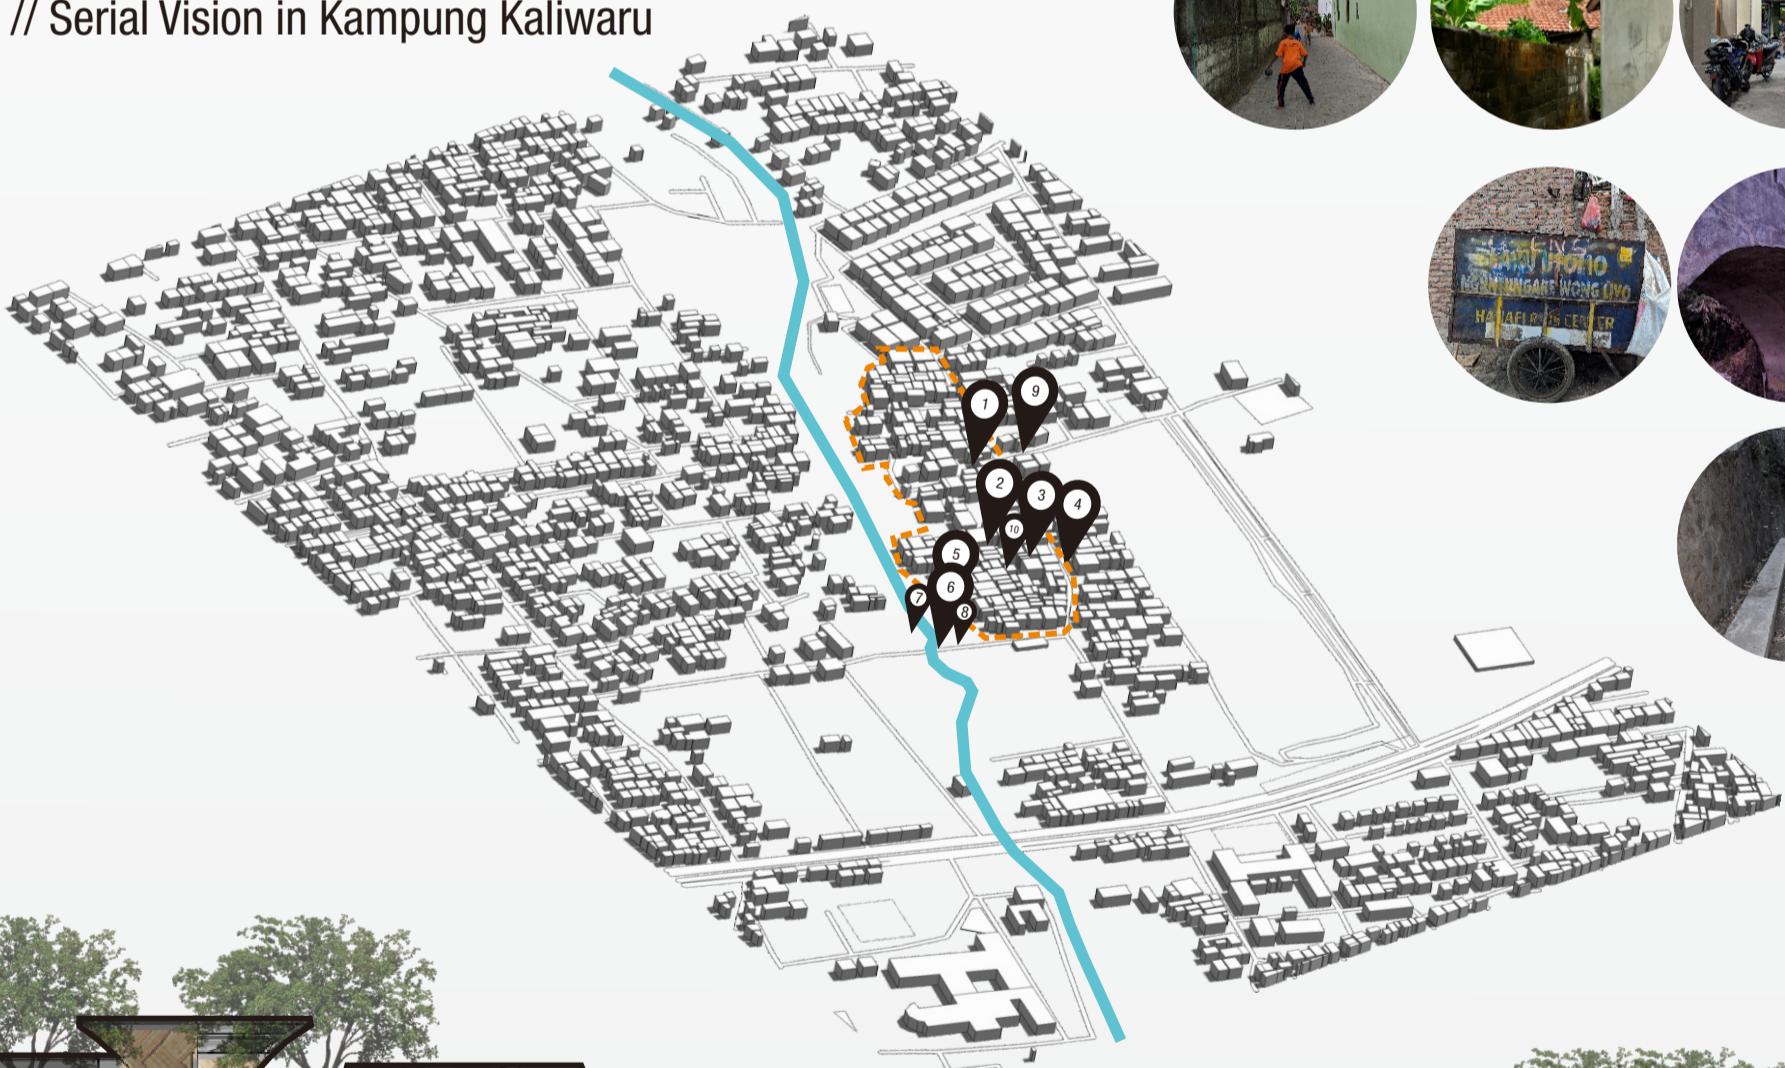

# //Gambar Teknis

