



JURUSAN ARSITEKTUR  
FAKULTAS TEKNIK SIPIL  
DAN PERENCANAAN  
UNIVERSITAS ISLAM  
INDONESIA

**NAMA PROYEK**

REST AREA DI  
KECAMATAN GAMPING

**NAMA**

ANNISA RAMADHANI  
PUTRI

**NIM**

14512123

**DOSEN PEMBIMBING**

DYAH HENDRAWATI, S.T,  
M.Sc.


**DOSEN PENGUJI**

RINI DARMAWATI, S.T,  
M.T

**NAMA GAMBAR**

SITUASI

**SKALA**

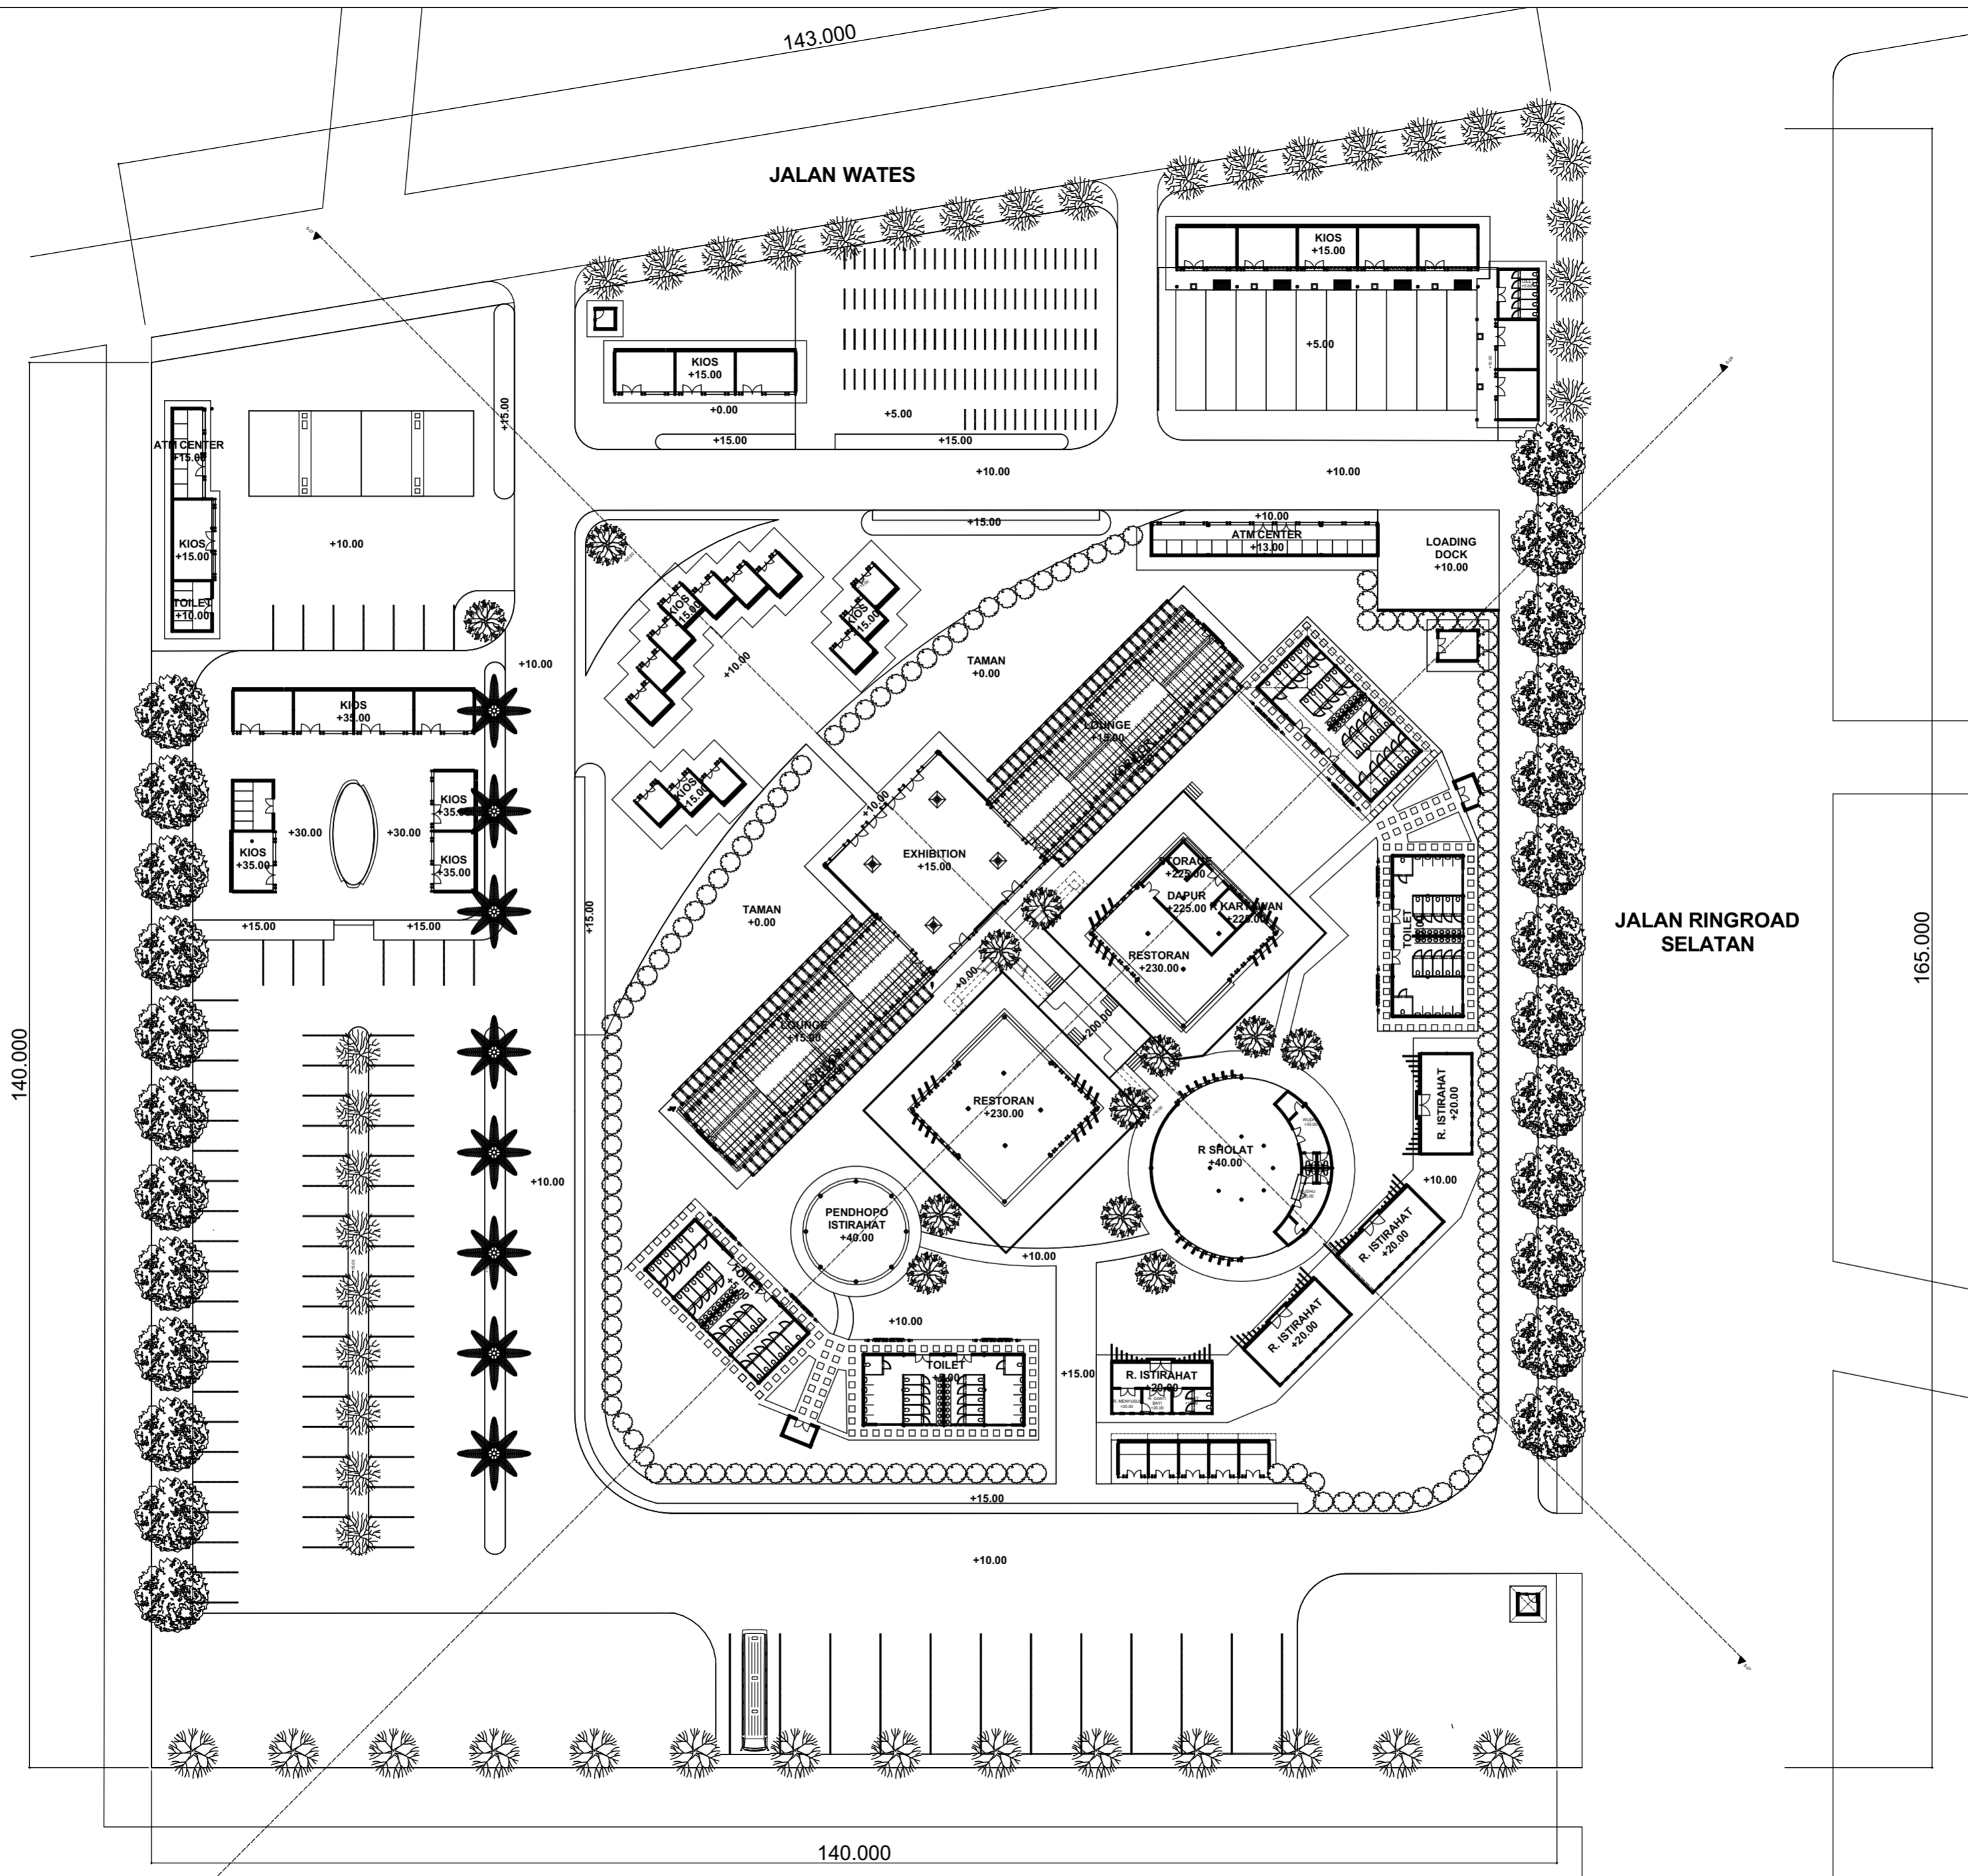

W-04

SITEPLAN (1)

1:500



JURUSAN ARSITEKTUR  
FAKULTAS TEKNIK SIPIL  
DAN PERENCANAAN  
UNIVERSITAS ISLAM  
INDONESIA

NAMA PROYEK

REST AREA DI  
KECAMATAN GAMPING

NAMA

ANNISA RAMADHANI  
PUTRI

NIM

14512123

DOSEN PEMBIMBING

DYAH HENDRAWATI, S.T,  
M.Sc.

DOSEN PENGUJI


RINI DARMAWATI, S.T,  
M.T

NAMA GAMBAR

SITEPLAN

SKALA


500

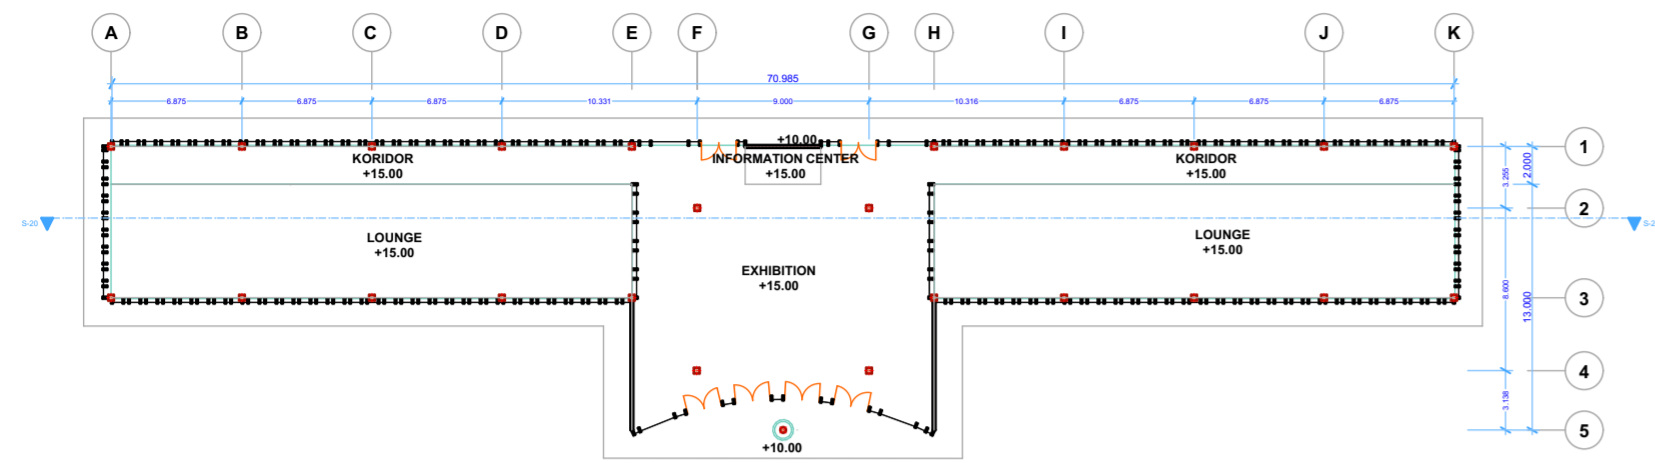

W-06

DENAH BANGUNAN UTAMA (1)


1:400

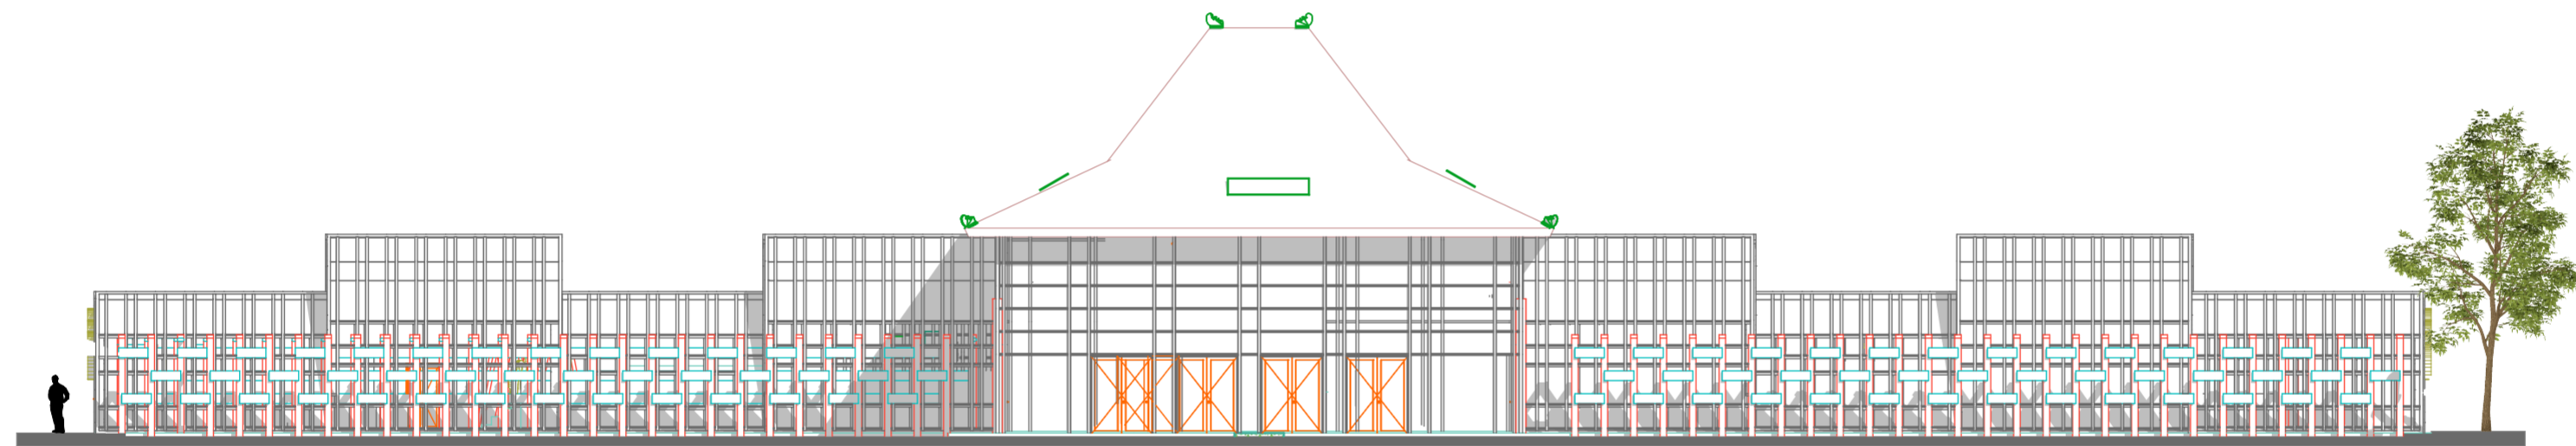

W-52

TAMPAK BANGUNAN UTAMA

1:200

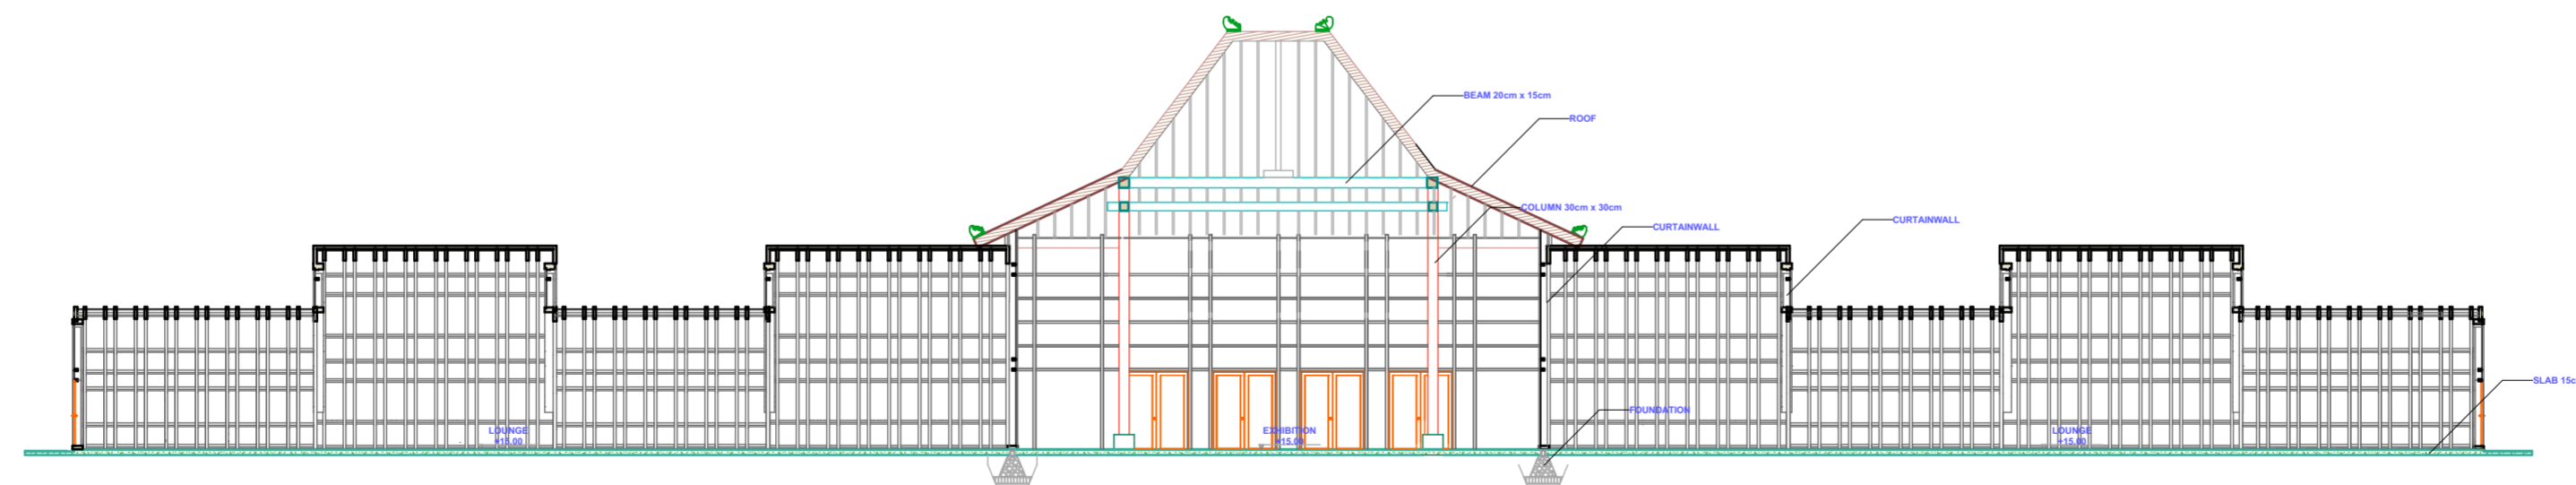

W-34

POTONGAN BANGUNAN UTAMA

1:200



JURUSAN ARSITEKTUR  
FAKULTAS TEKNIK SIPIL  
DAN PERENCANAAN  
UNIVERSITAS ISLAM  
INDONESIA

NAMA PROYEK

REST AREA DI  
KECAMATAN GAMPING

NAMA

ANNISA RAMADHANI  
PUTRI

NIM

14512123

DOSEN PEMBIMBING

DYAH HENDRAWATI, S.T,  
M.Sc.


DOSEN PENGUJI

RINI DARMAWATI, S.T,  
M.T


NAMA GAMBAR

DENAH BANGUNAN  
UTAMA


SKALA

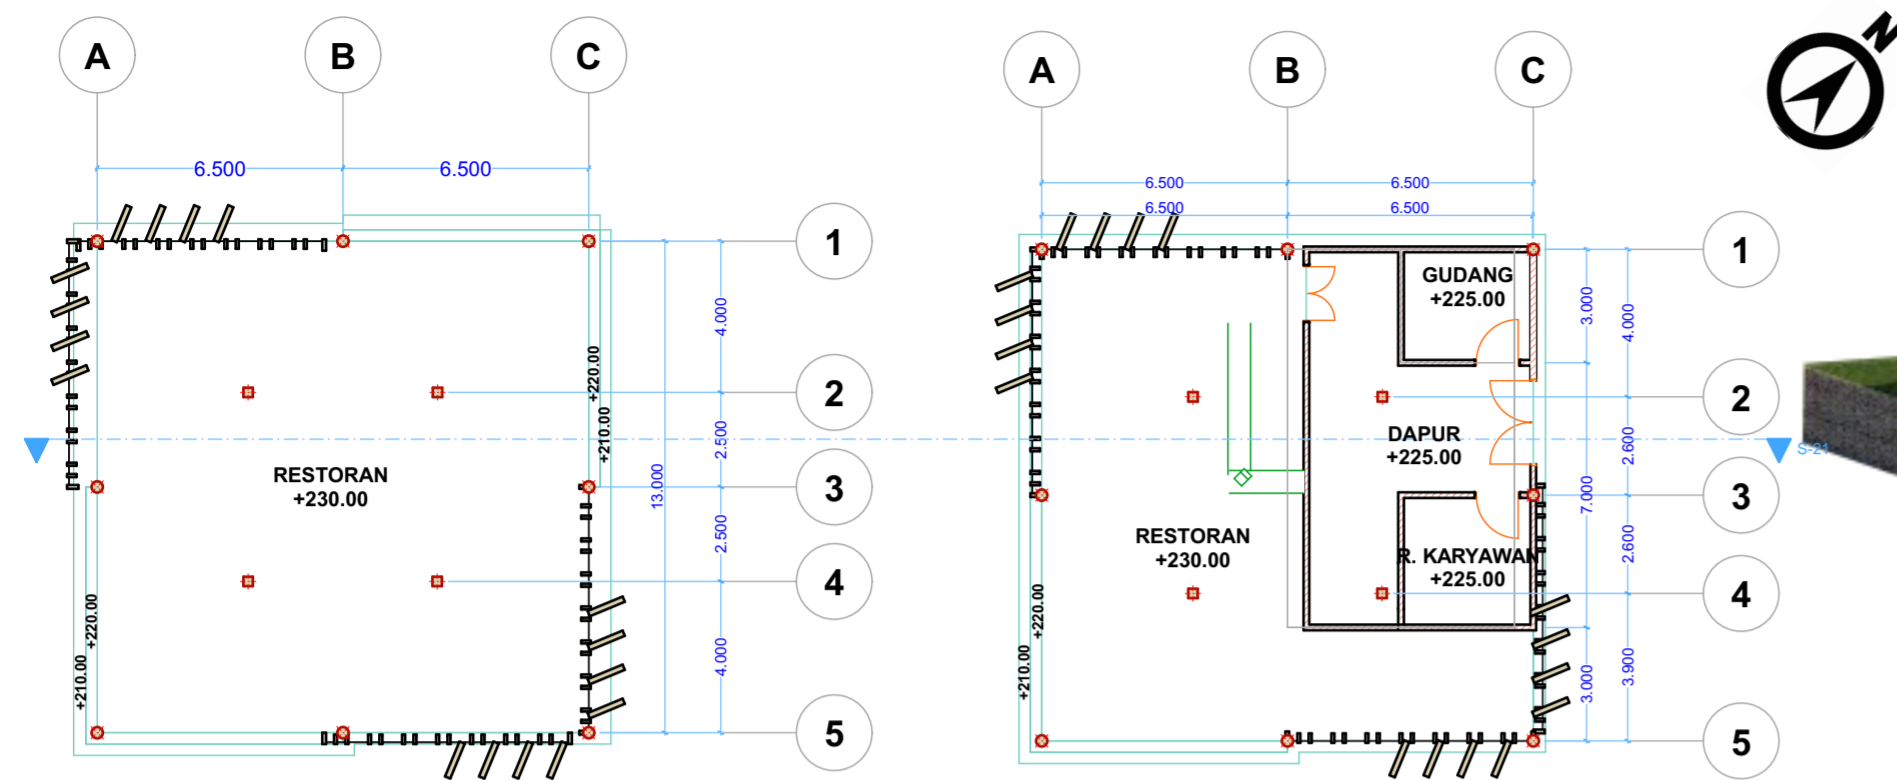

W-12 DENAH RESTORAN (1) 1:200

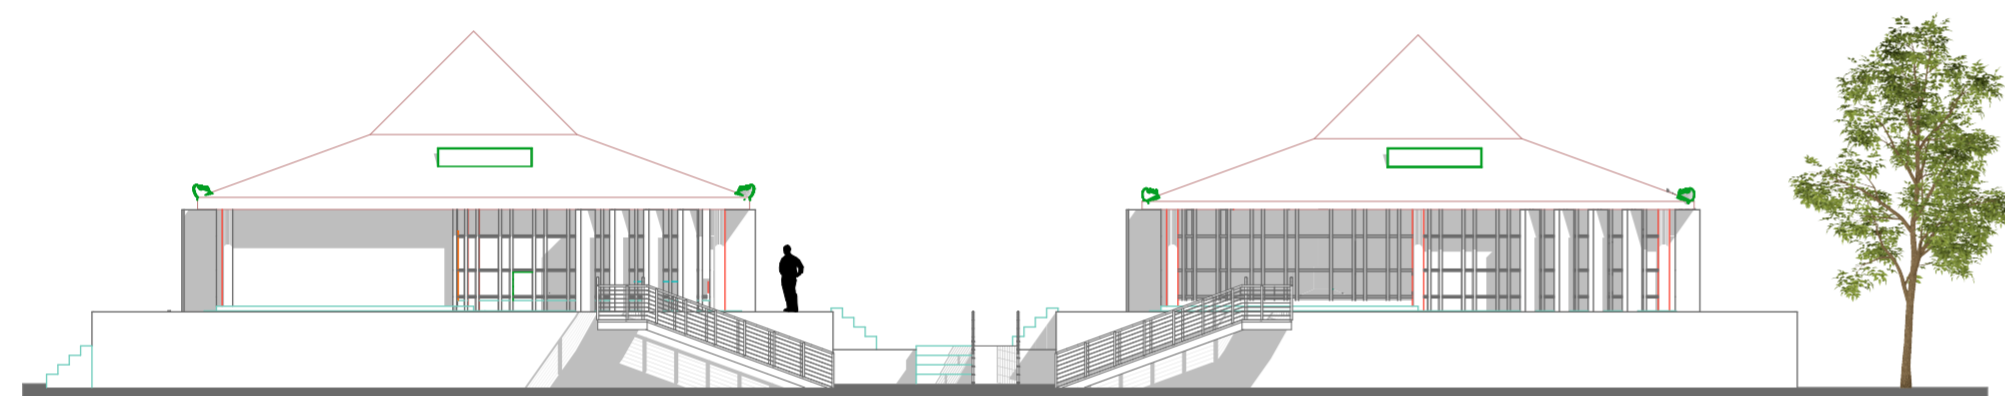

W-60 TAMPAK RESTORAN 1:200

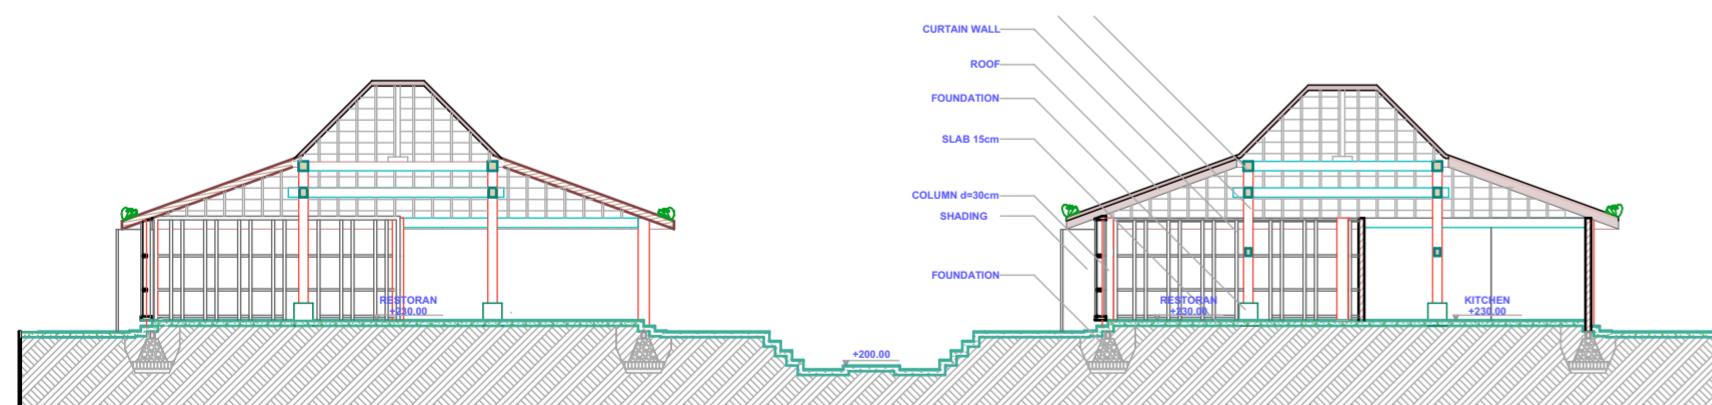

W-35 POTONGAN RESTORAN 1:200



JURUSAN ARSITEKTUR  
FAKULTAS TEKNIK SIPIL  
DAN PERENCANAAN  
UNIVERSITAS ISLAM  
INDONESIA

NAMA PROYEK

REST AREA DI  
KECAMATAN GAMPING

NAMA

ANNISA RAMADHANI  
PUTRI

NIM

14512123

DOSEN PEMBIMBING

DYAH HENDRAWATI, S.T,  
M.Sc.

DOSEN PENGUJI


RINI DARMAWATI, S.T,  
M.T

NAMA GAMBAR

DENAH RESTORAN

SKALA

1 : 200

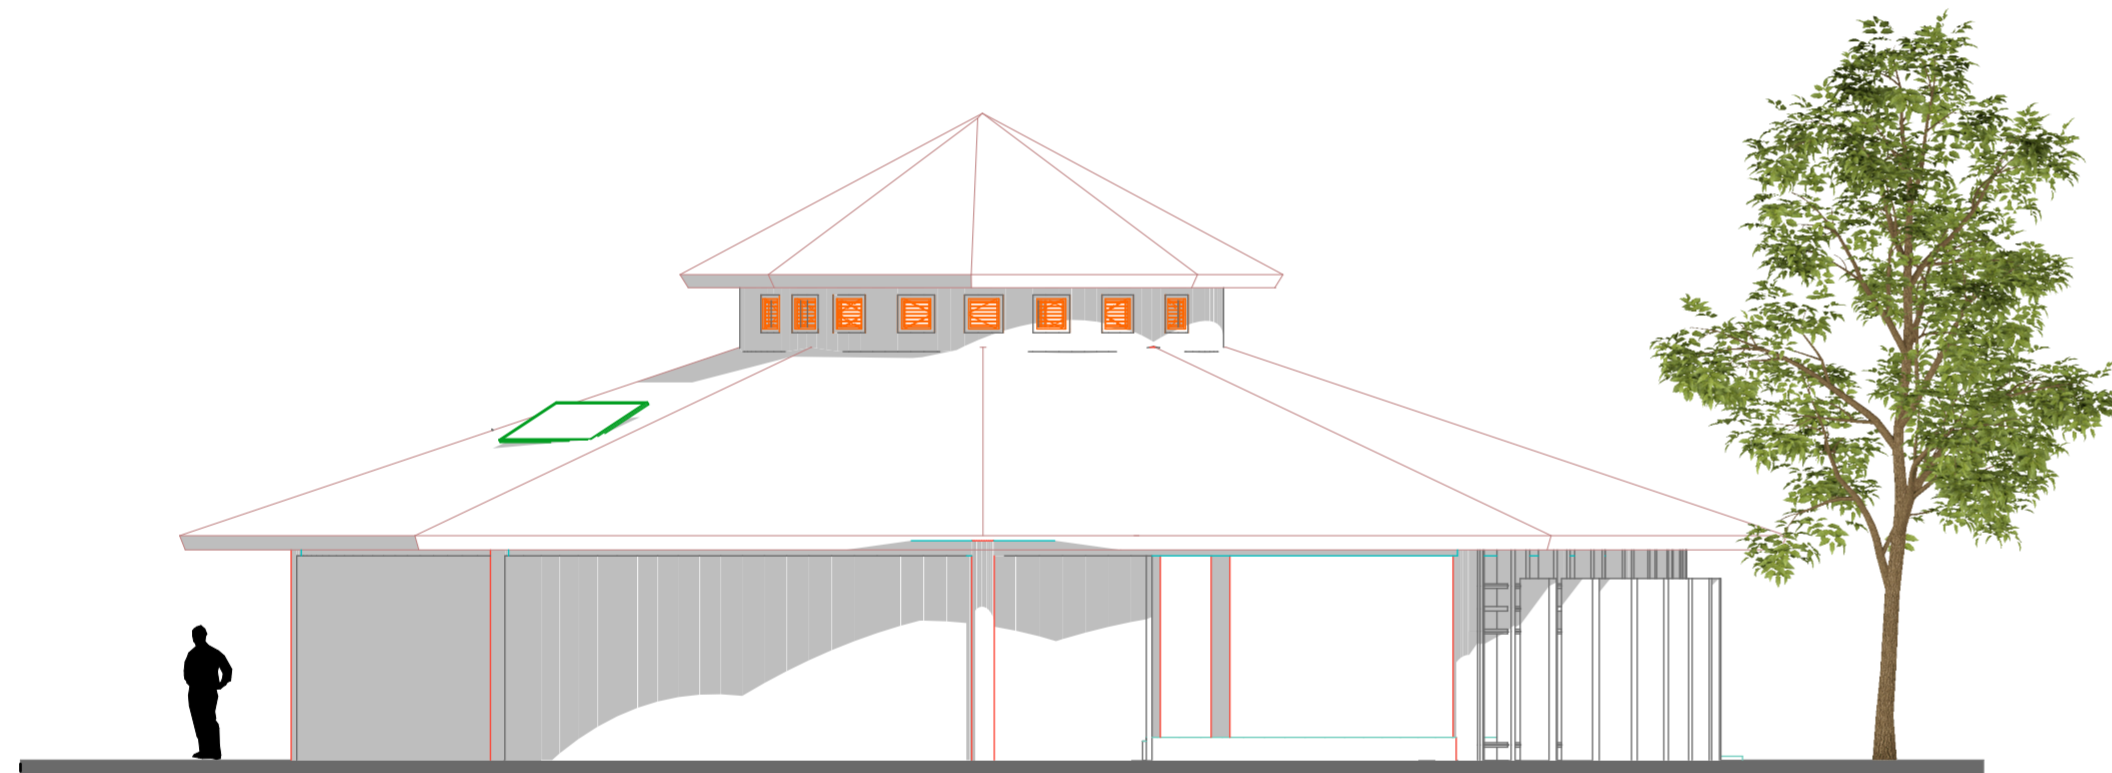

W-58



TAMPAK MASJID

1:100

W-13

DENAH MUSHOLLA (1)

1:150

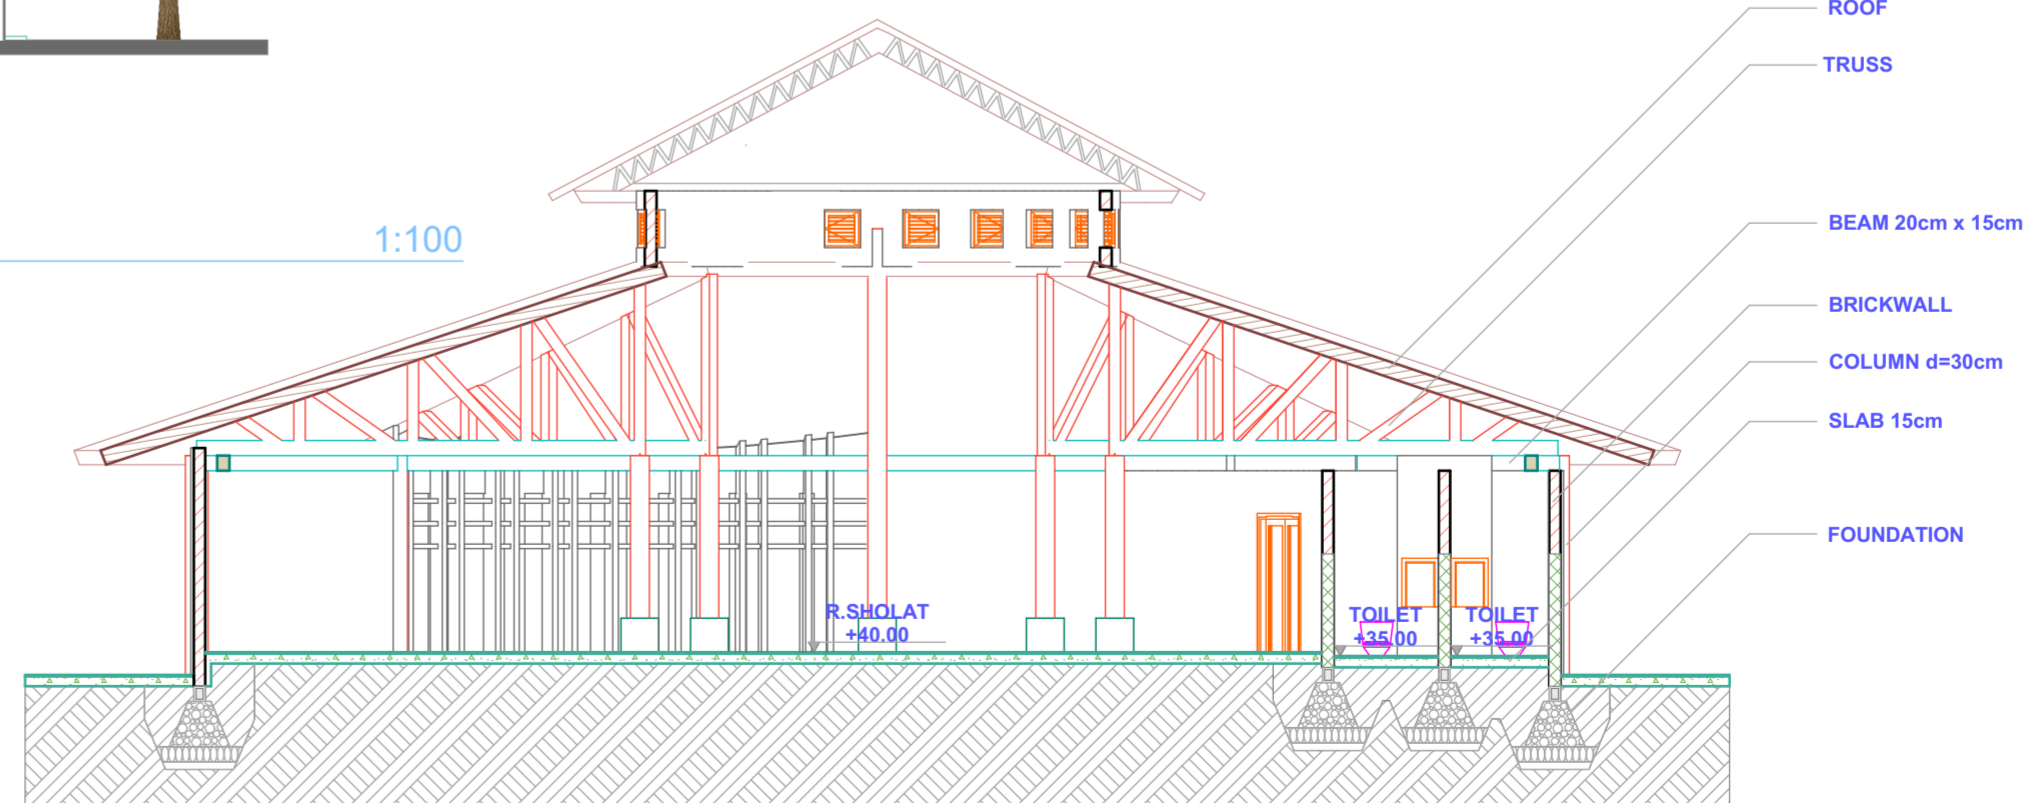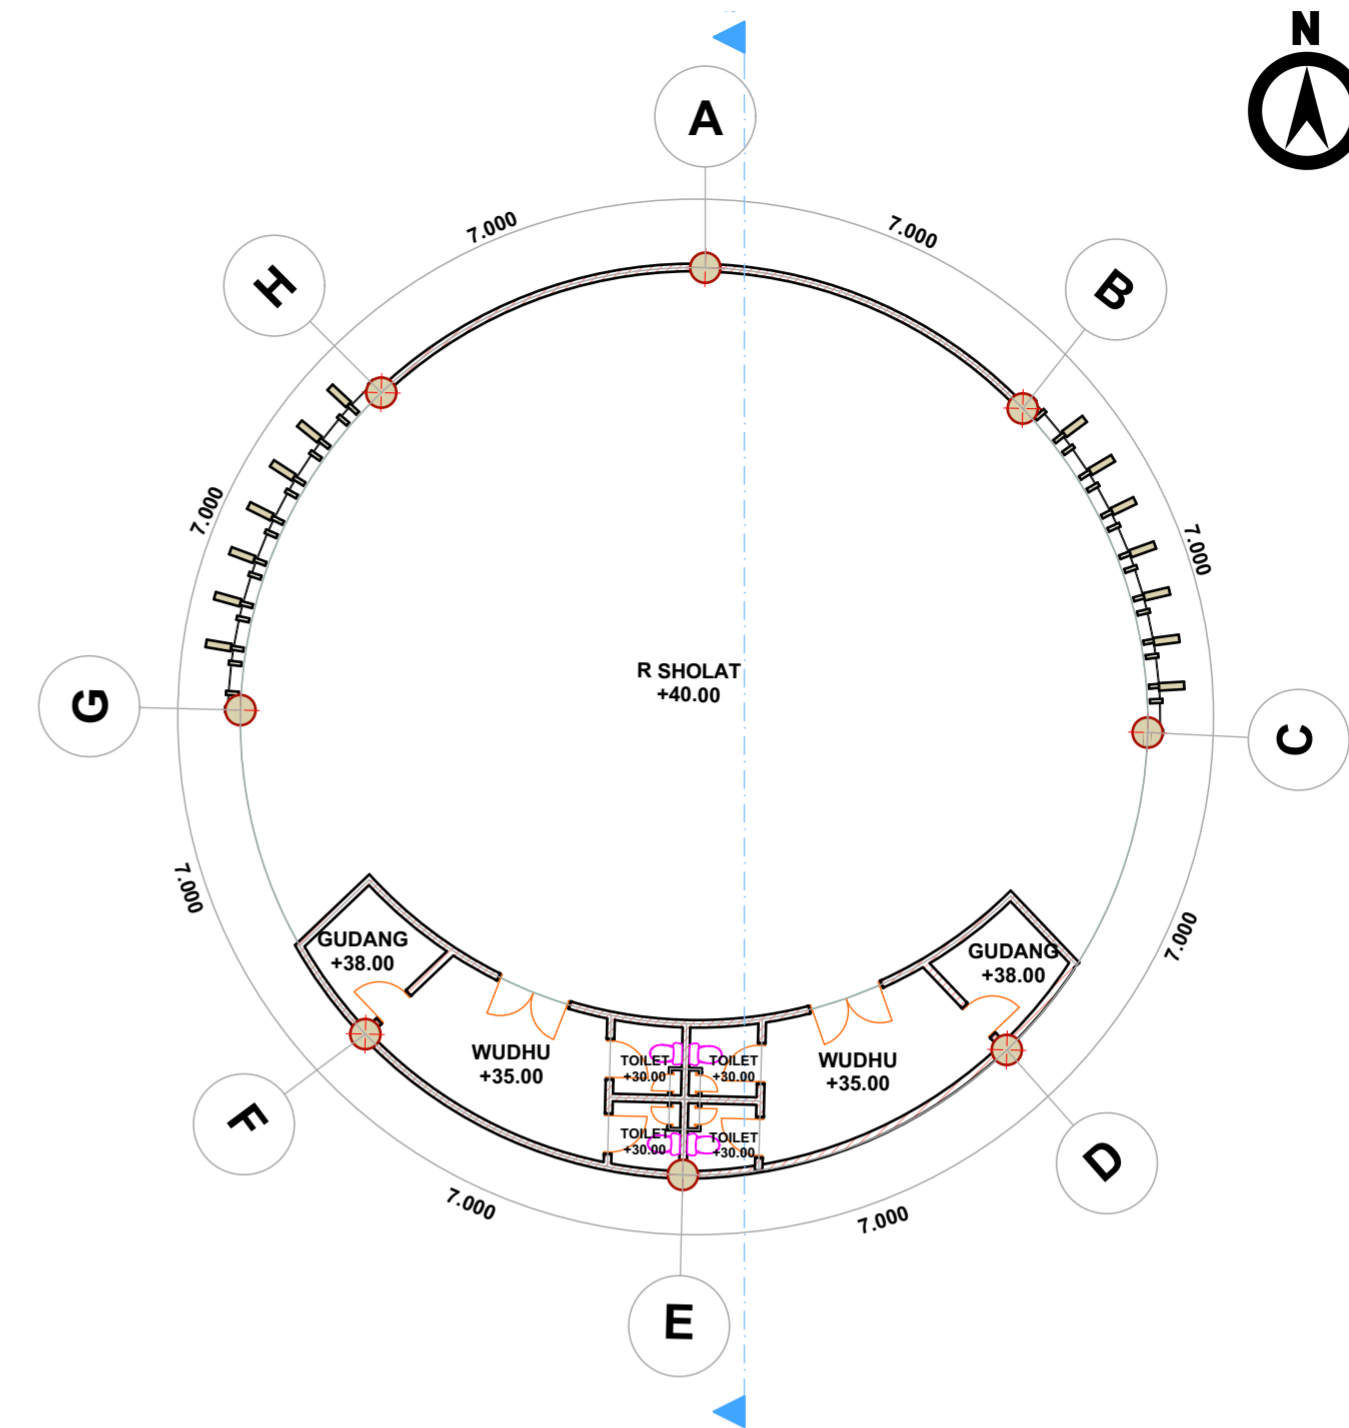

W-40

POTONGAN MUSHOLLA

1:100



JURUSAN ARSITEKTUR  
FAKULTAS TEKNIK SIPIL  
DAN PERENCANAAN  
UNIVERSITAS ISLAM  
INDONESIA

NAMA PROYEK

REST AREA DI  
KECAMATAN GAMPING

NAMA

ANNISA RAMADHANI  
PUTRI

NIM

14512123

DOSEN PEMBIMBING

DYAH HENDRAWATI, S.T,  
M.Sc.

DOSEN PENGUJI

RINI DARMAWATI, S.T,  
M.T


NAMA GAMBAR

DENAH MASJID


SKALA




W-62 TAMPAK TOILET 1:100

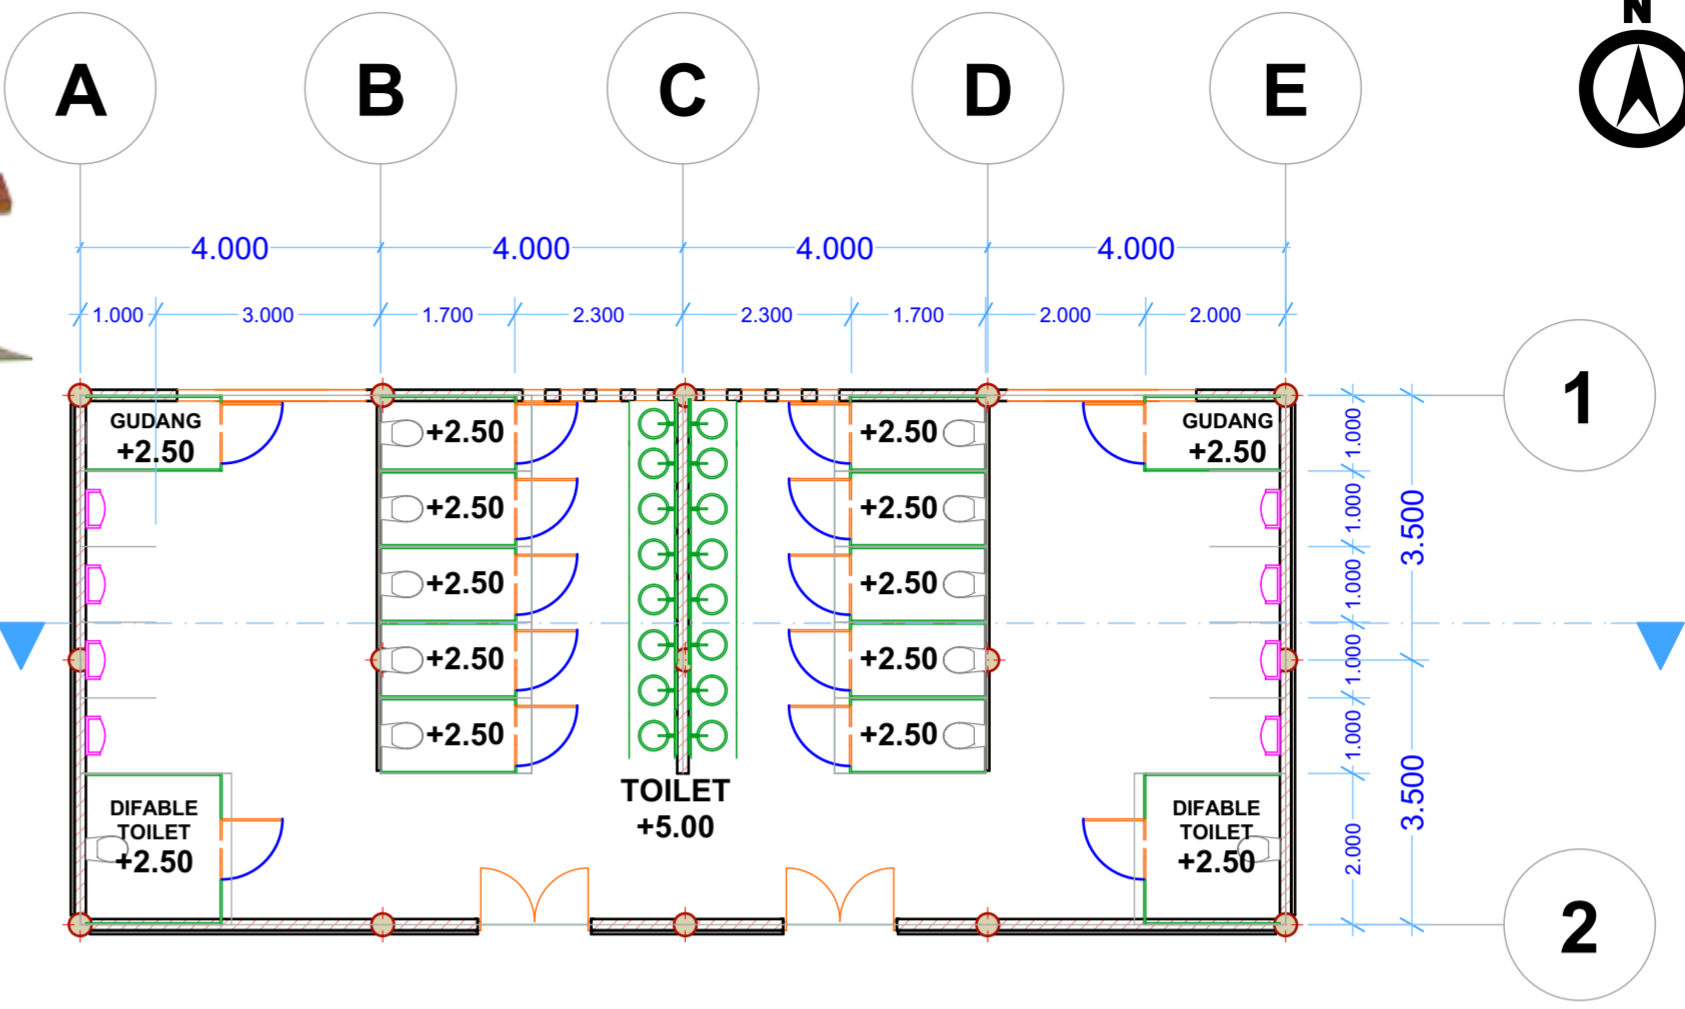


W-14 DENAH TOILET PRIA (1) 1:100

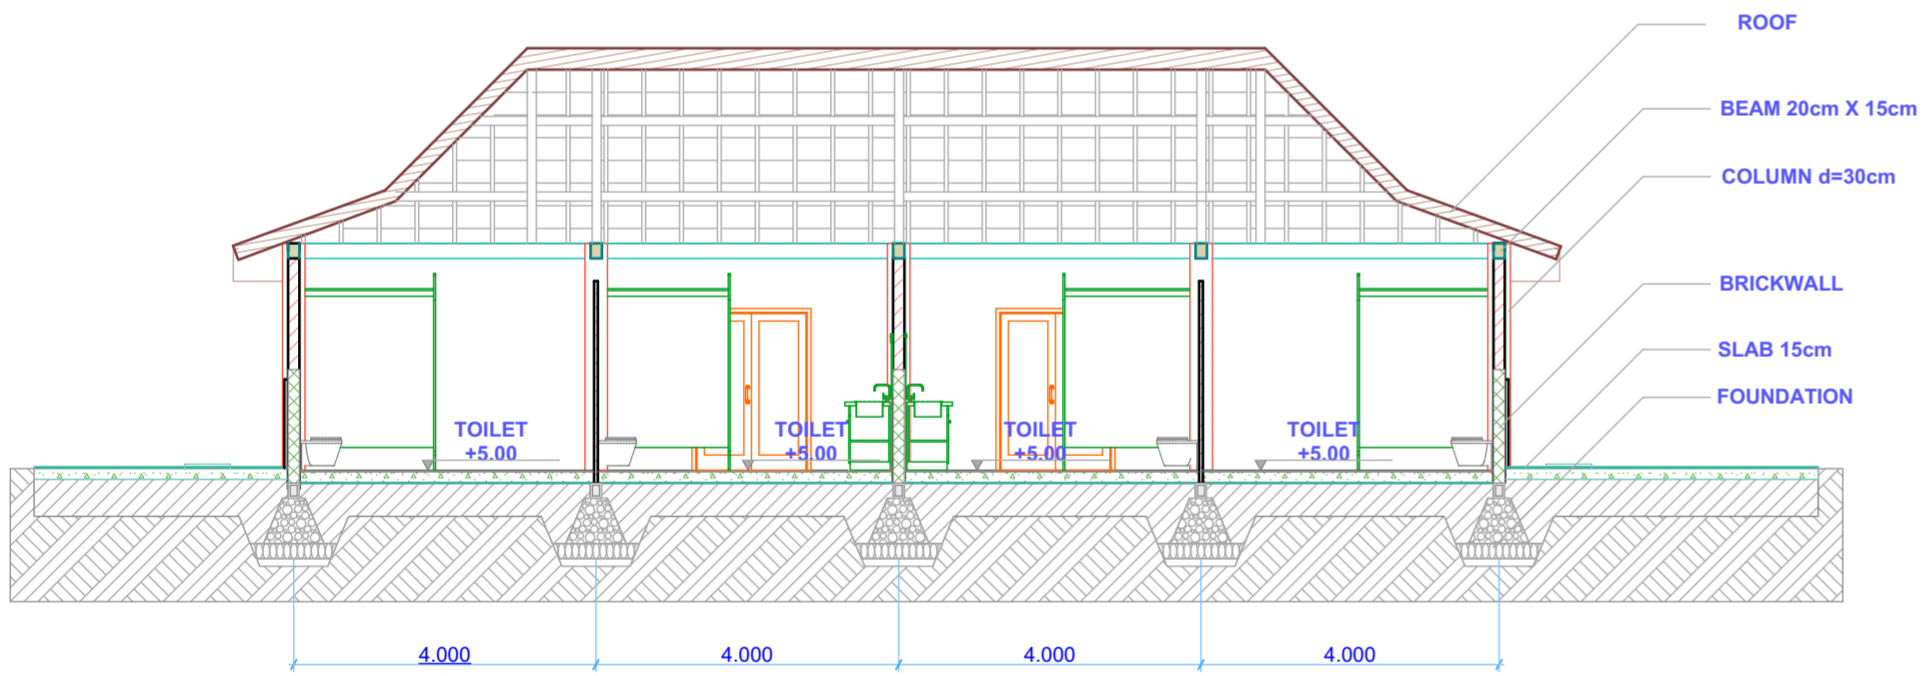

W-37 POTONGAN TOILET 1:100

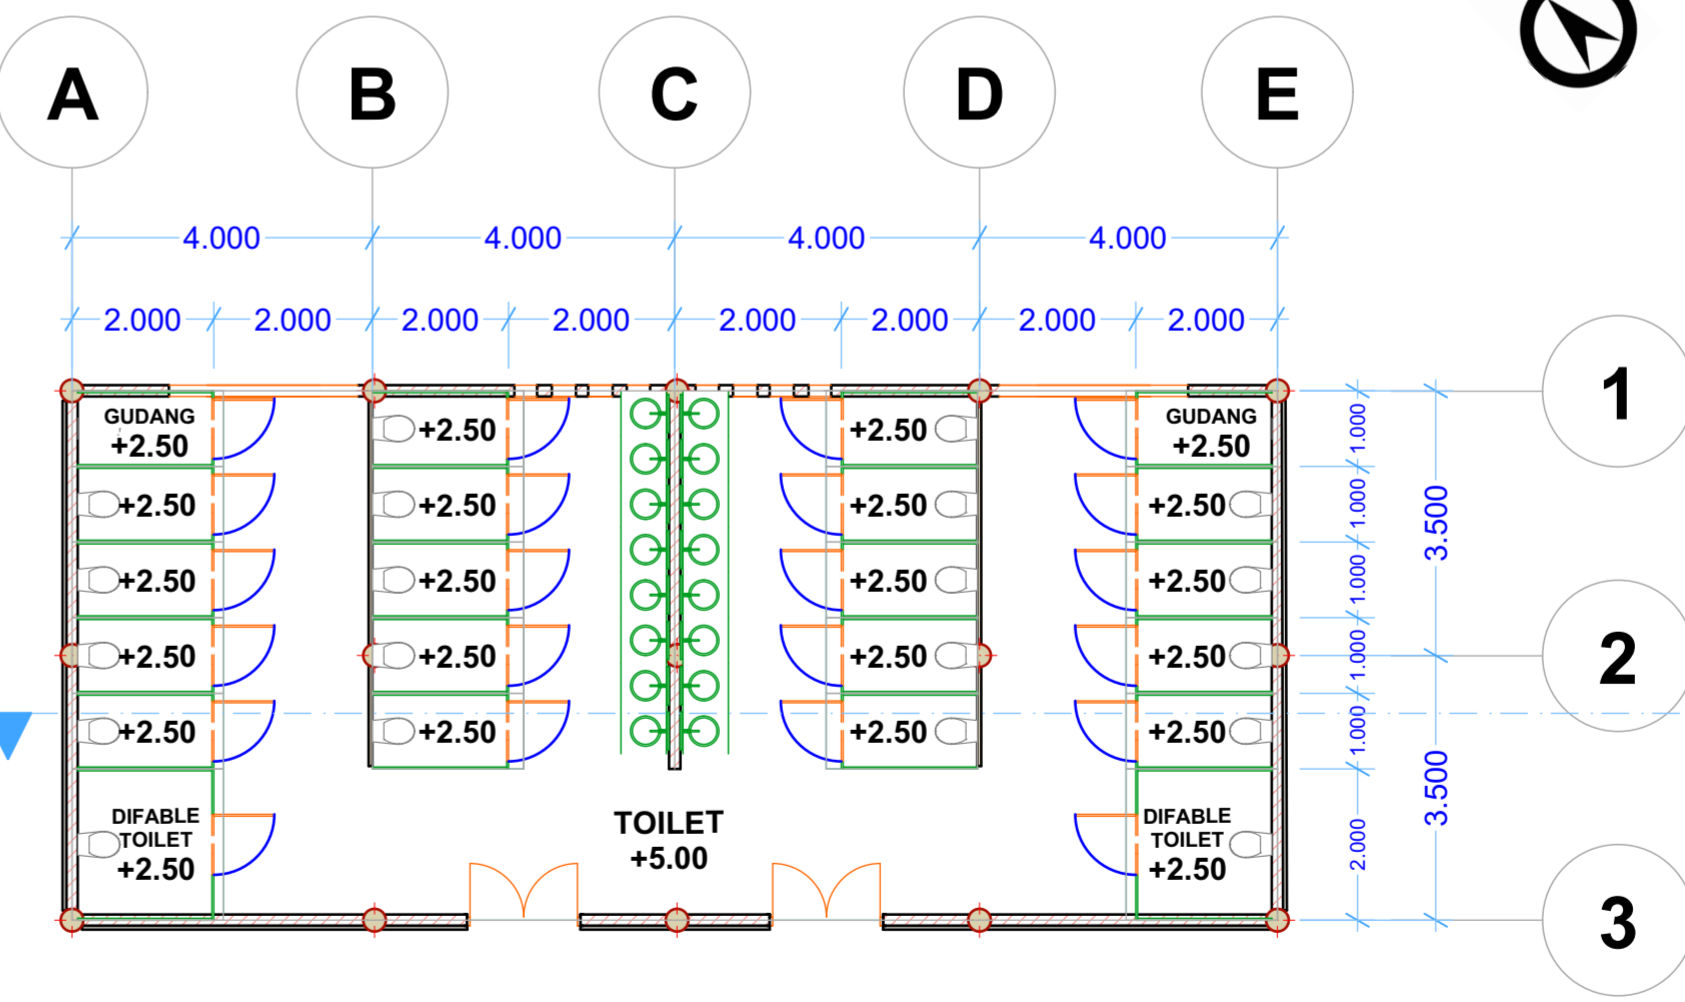

W-15 DENAH TOILET WANITA (1) 1:100

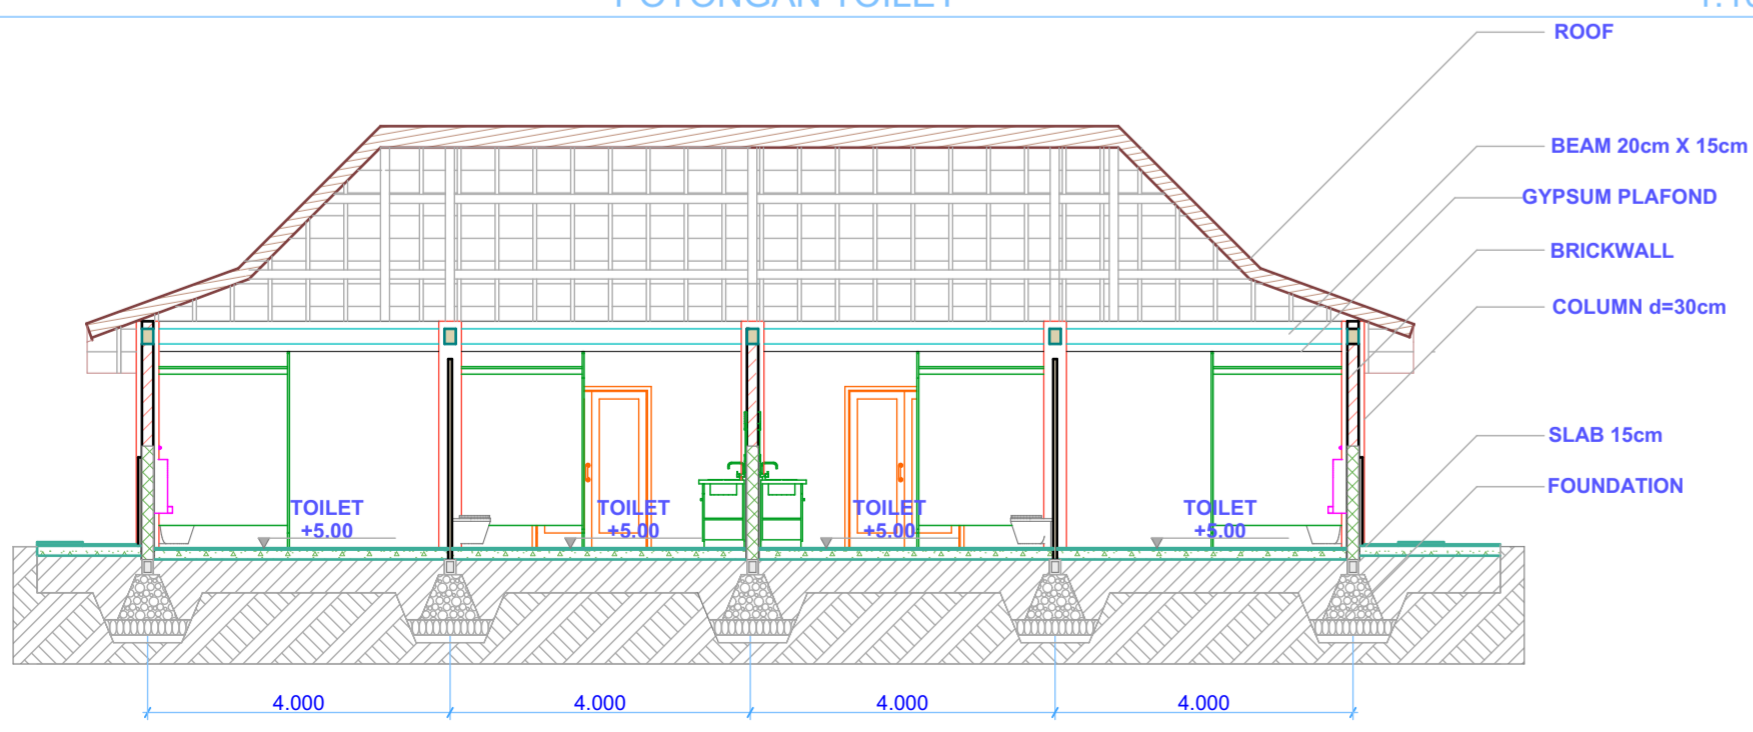

JURUSAN ARSITEKTUR  
FAKULTAS TEKNIK SIPIL  
DAN PERENCANAAN  
UNIVERSITAS ISLAM  
INDONESIA

NAMA PROYEK

REST AREA DI  
KECAMATAN GAMPING

NAMA

ANNISA RAMADHANI  
PUTRI

NIM

14512123

DOSEN PEMBIMBING

DYAH HENDRAWATI, S.T,  
M.Sc.

DOSEN PENGUJI



RINI DARMAWATI, S.T,  
M.T

NAMA GAMBAR


DENAH BANGUNAN  
KAMAR MANDI

SKALA

1 : 100

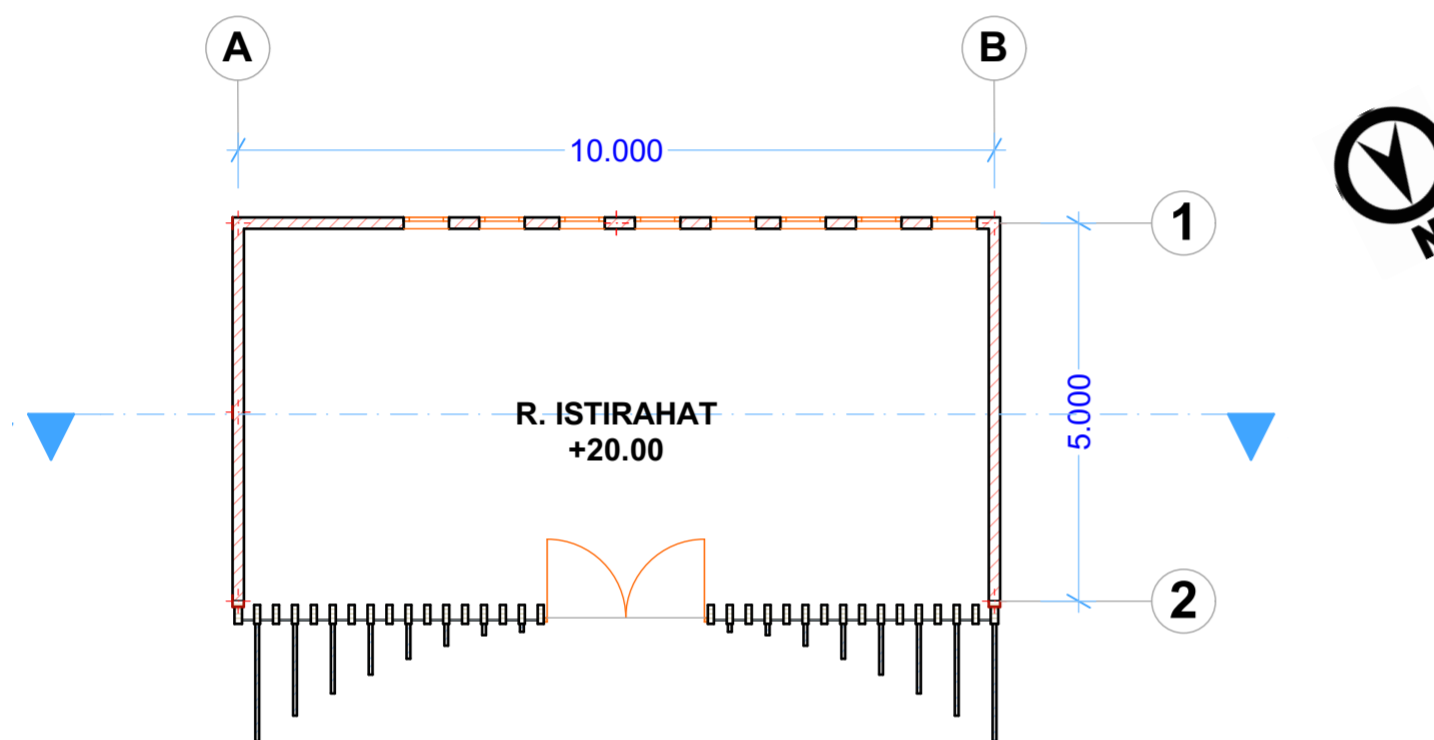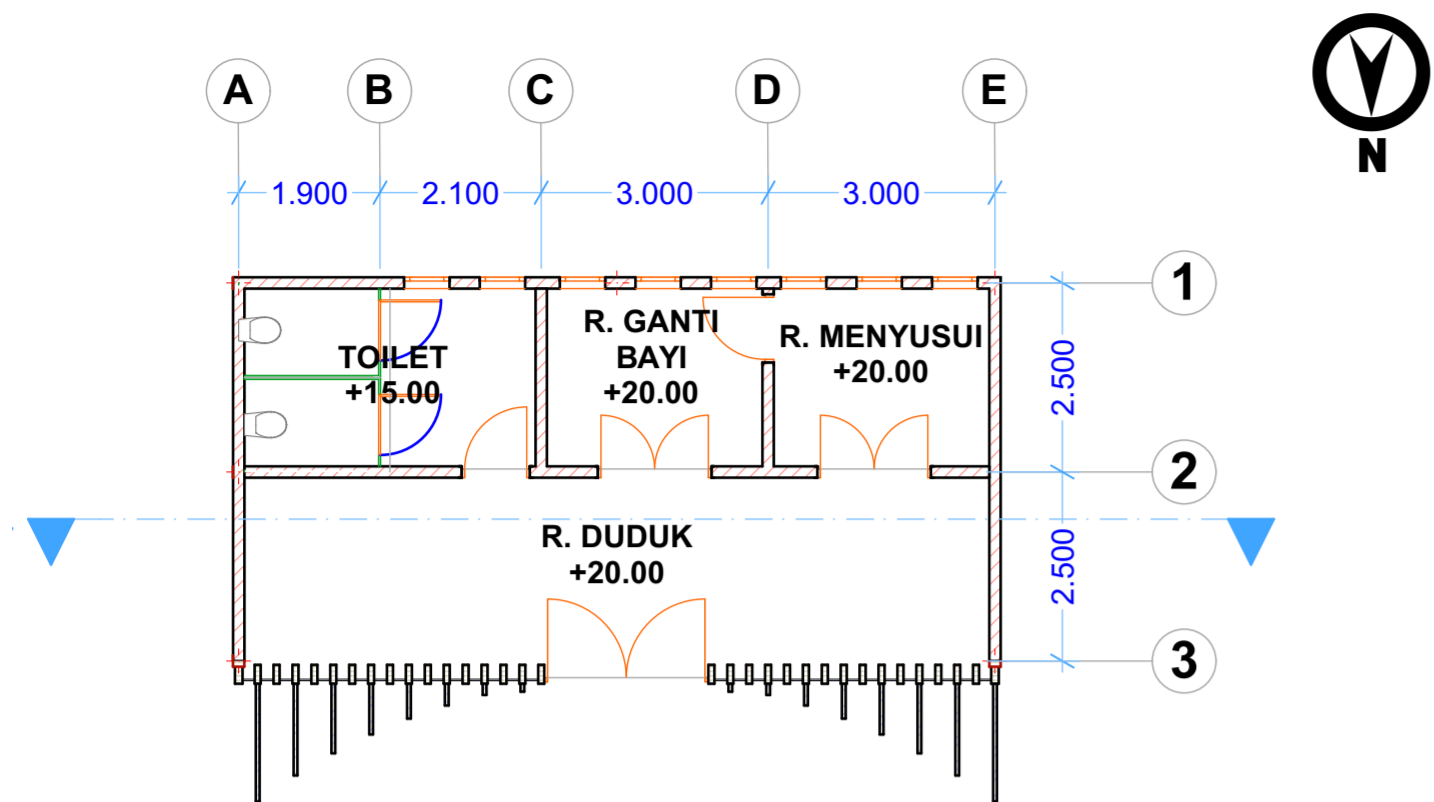

W-16 DENAH R ISTIRAHAT 1:100

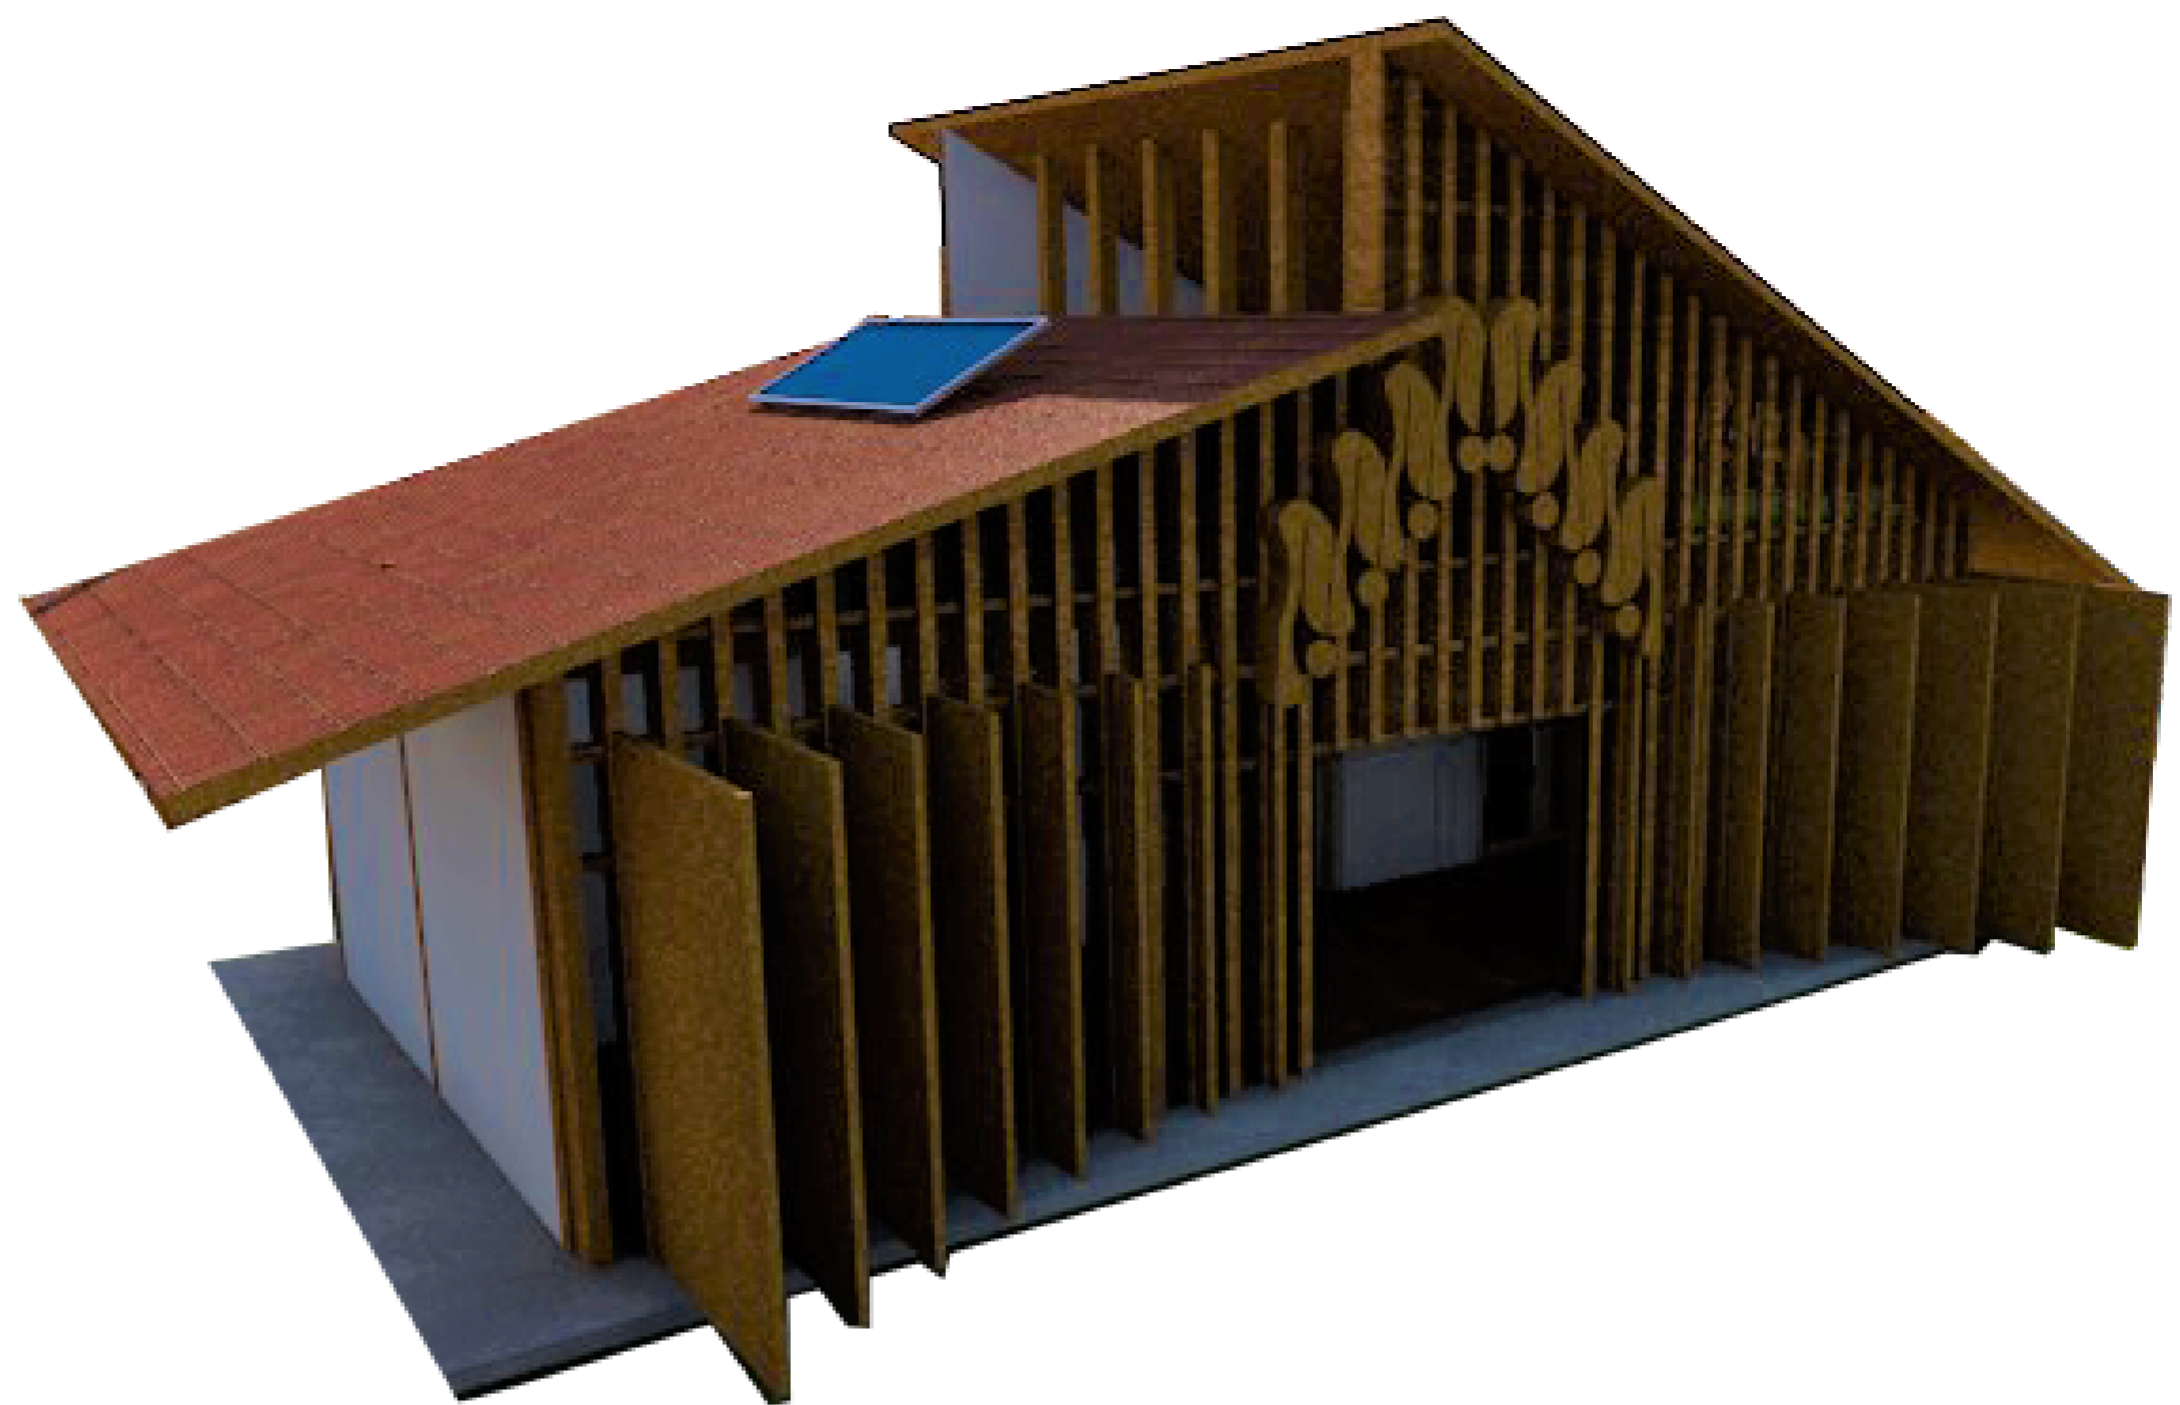

JURUSAN ARSITEKTUR  
FAKULTAS TEKNIK SIPIL  
DAN PERENCANAAN  
UNIVERSITAS ISLAM  
INDONESIA

NAMA PROYEK

REST AREA DI  
KECAMATAN GAMPING

NAMA

ANNISA RAMADHANI  
PUTRI

NIM

14512123

DOSEN PEMBIMBING

DYAH HENDRAWATI, S.T,  
M.Sc.

DOSEN PENGUJI



RINI DARMAWATI, S.T,  
M.T

NAMA GAMBAR

DENAH BANGUNAN  
ISTIRAHAT


SKALA

1 : 100

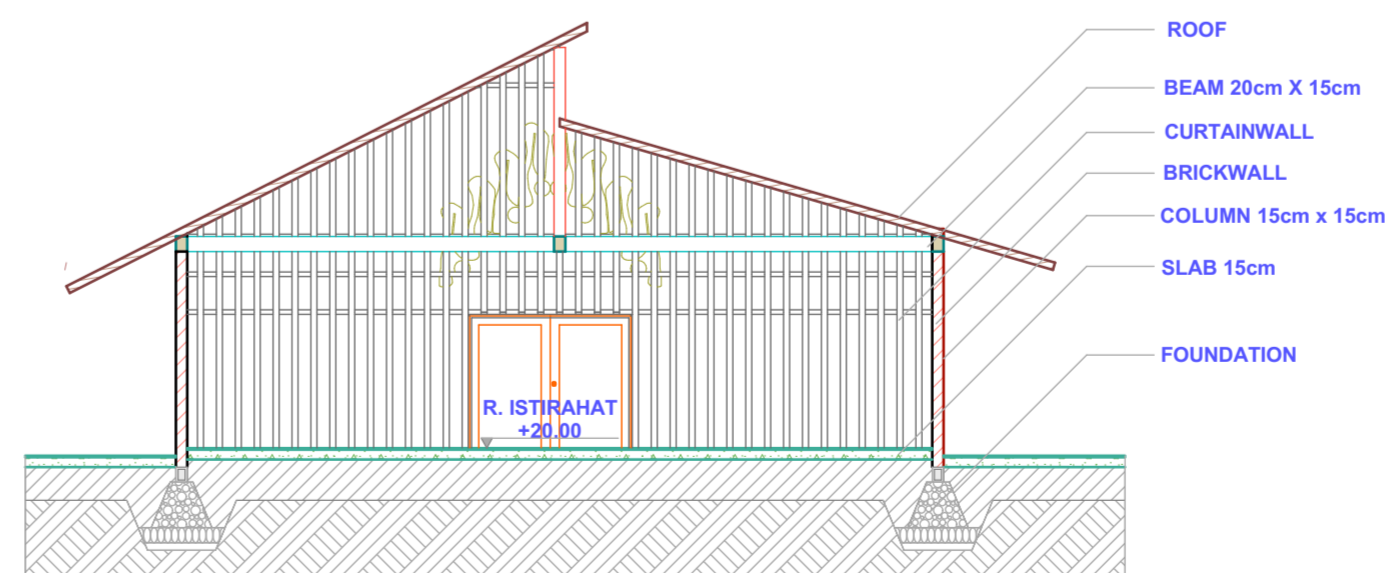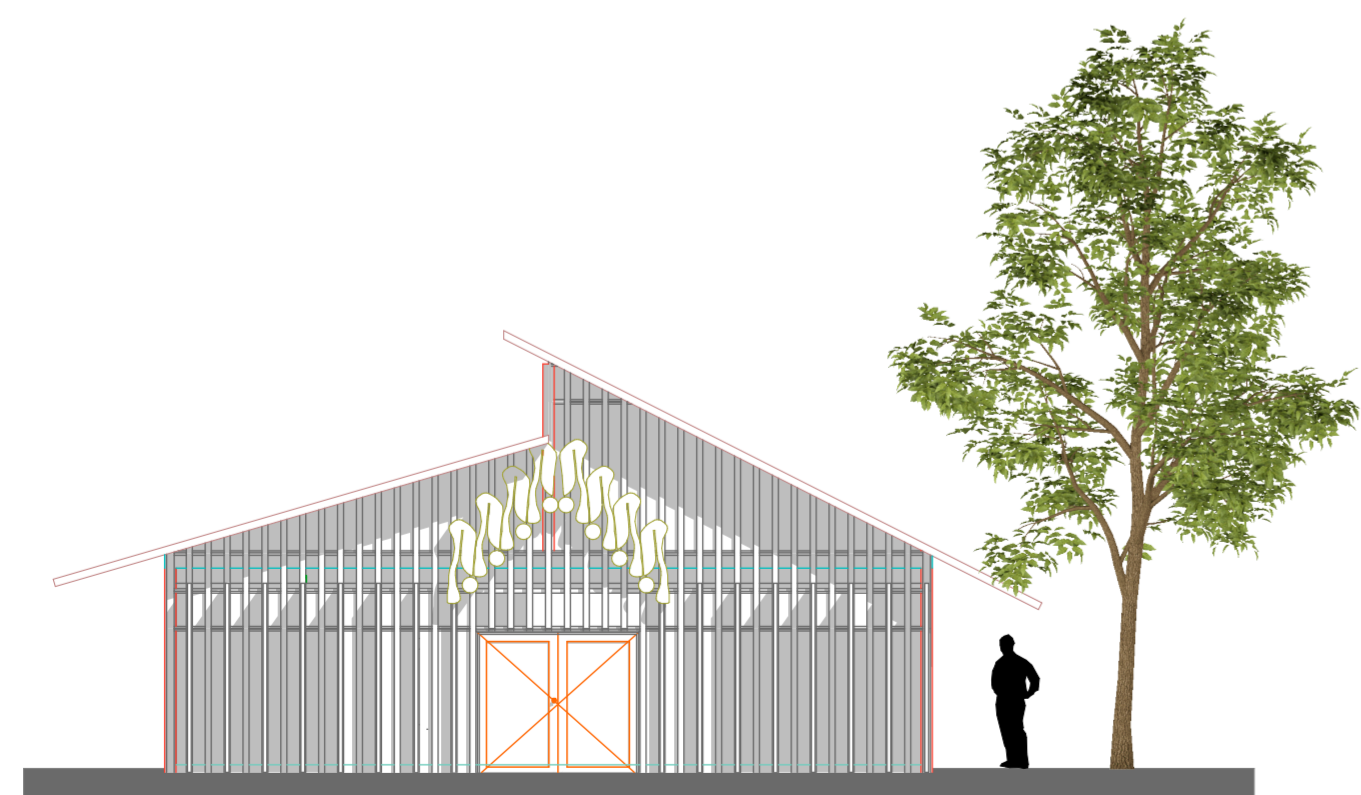


W-61 TAMPAK RUANG ISTIRAHAT 1:100

W-39 POTONGAN R ISTIRAHAT 1:100

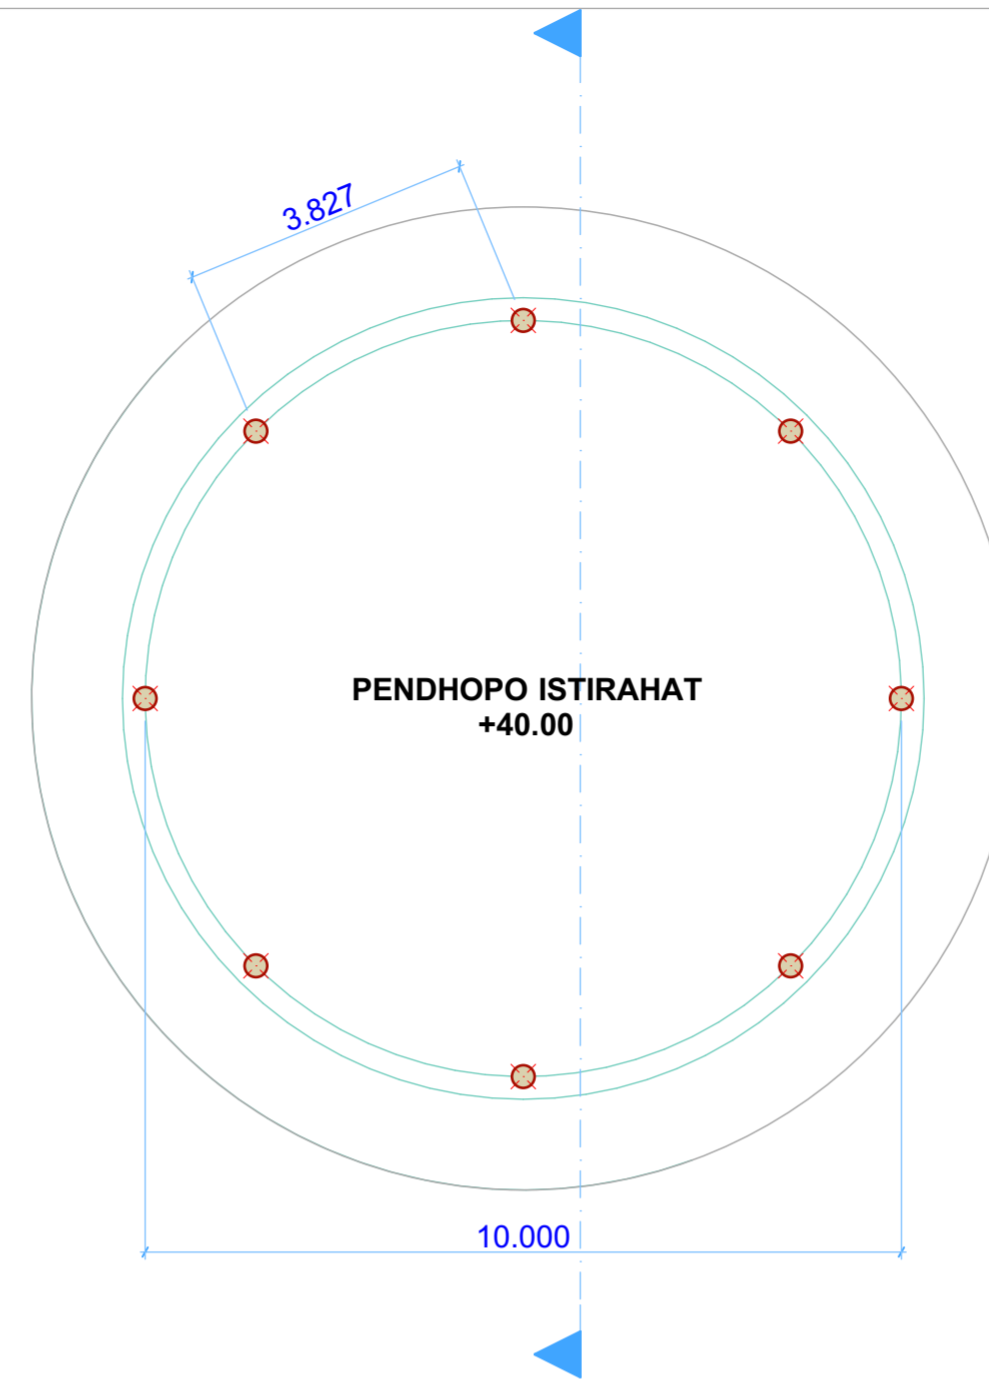

W-21 DENAH PENDHOPO ISTIRAHAT (1) 1:100

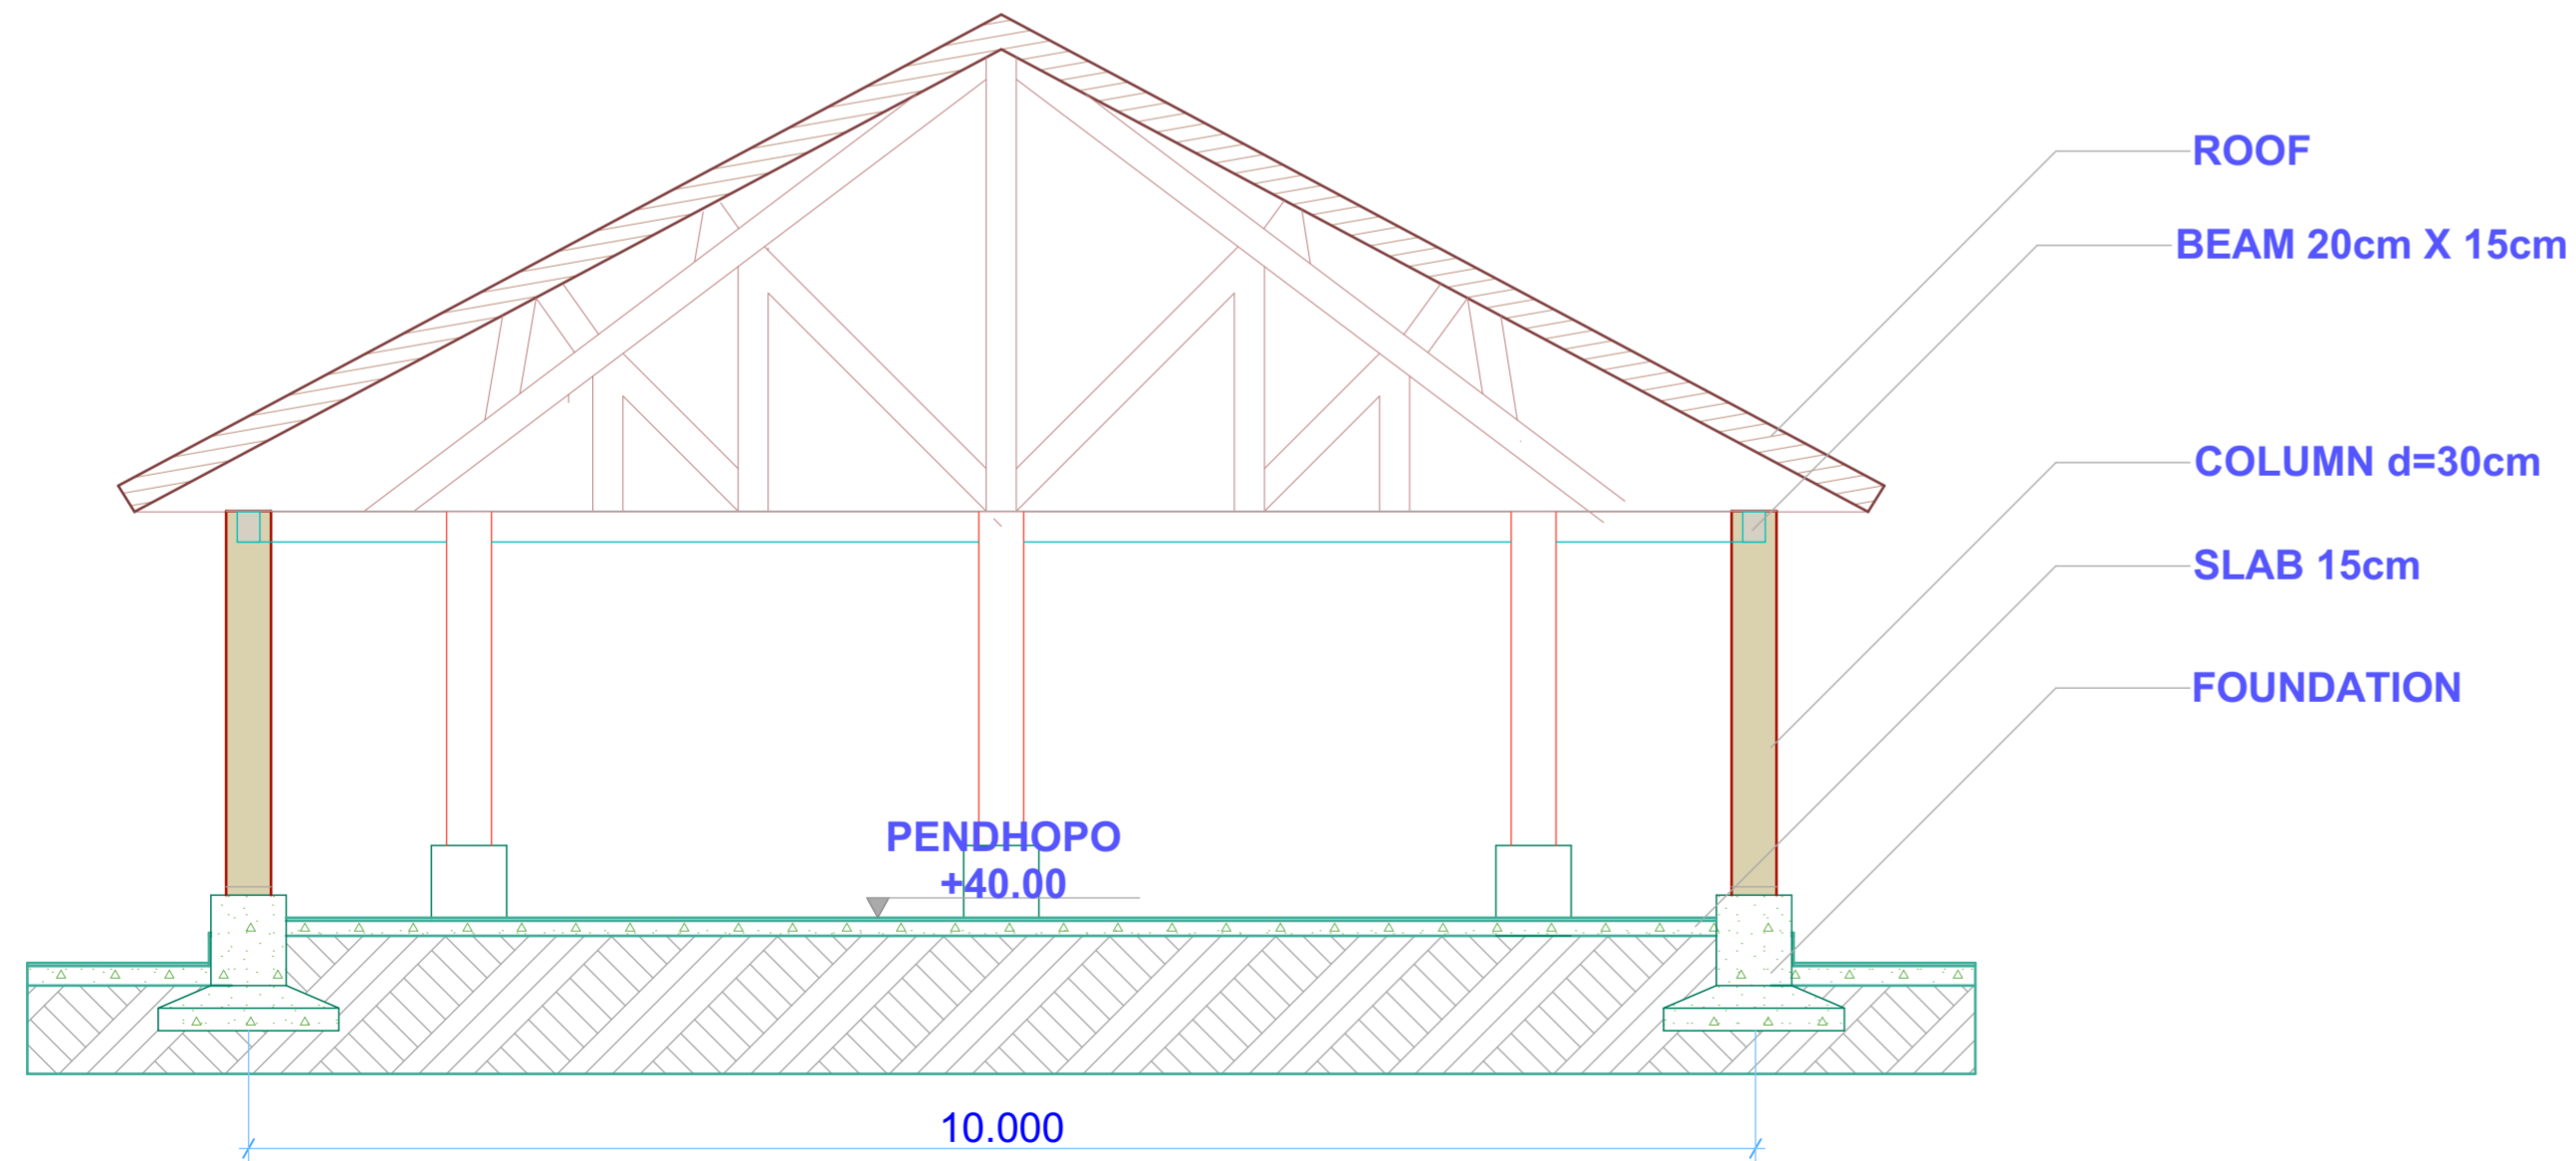

W-36

POTONGAN PENDHOPO

1:50



JURUSAN ARSITEKTUR  
FAKULTAS TEKNIK SIPIL  
DAN PERENCANAAN  
UNIVERSITAS ISLAM  
INDONESIA

NAMA PROYEK

REST AREA DI  
KECAMATAN GAMPING

NAMA

ANNISA RAMADHANI  
PUTRI

NIM

14512123

DOSEN PEMBIMBING

DYAH HENDRAWATI, S.T,  
M.Sc.

DOSEN PENGUJI


RINI DARMAWATI, S.T,  
M.T

NAMA GAMBAR


DENAH PENDHOPO

SKALA




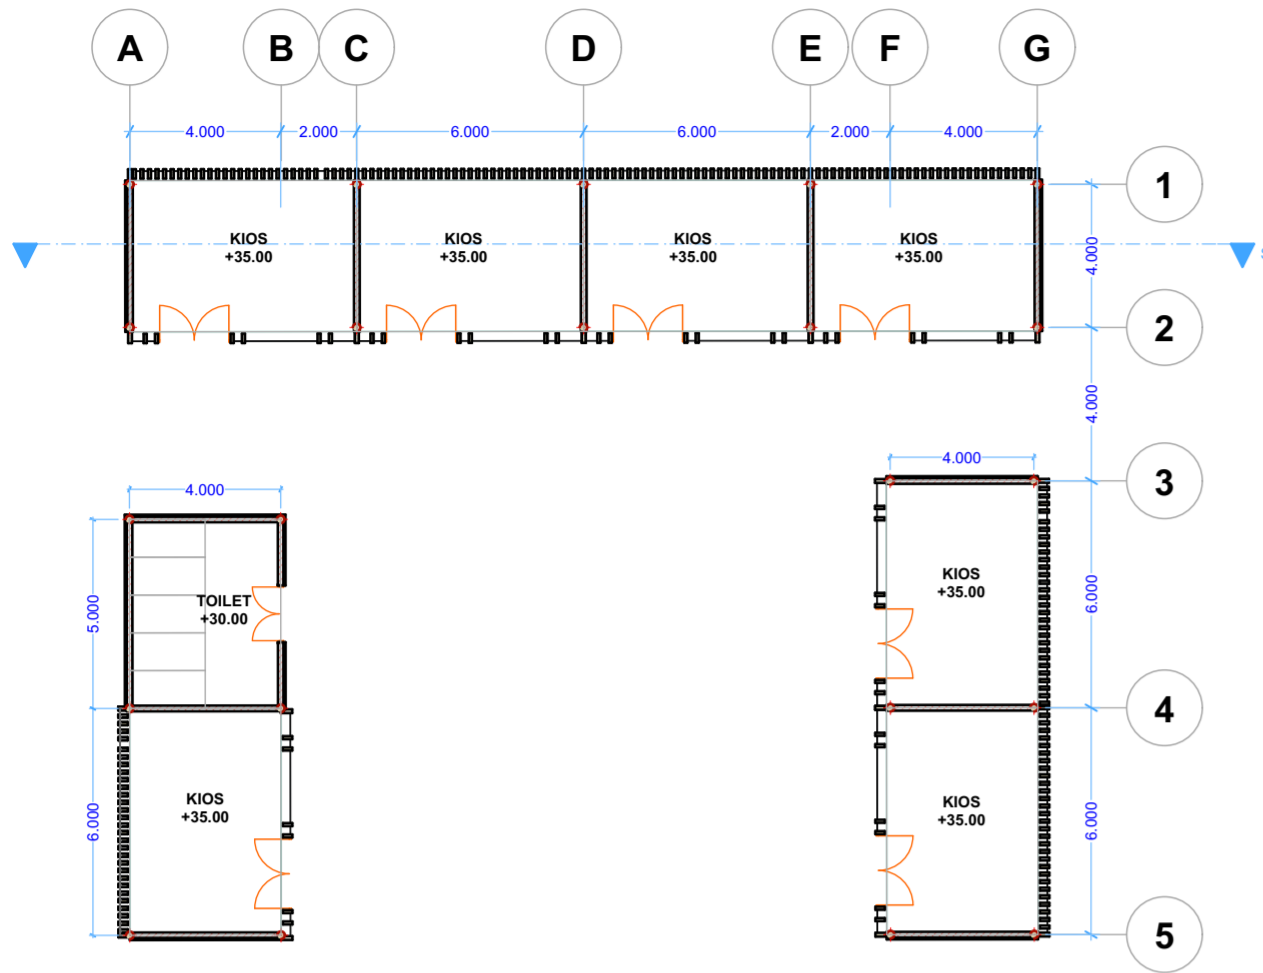

W-08 DENAH KIOS BARAT (1) 1:200

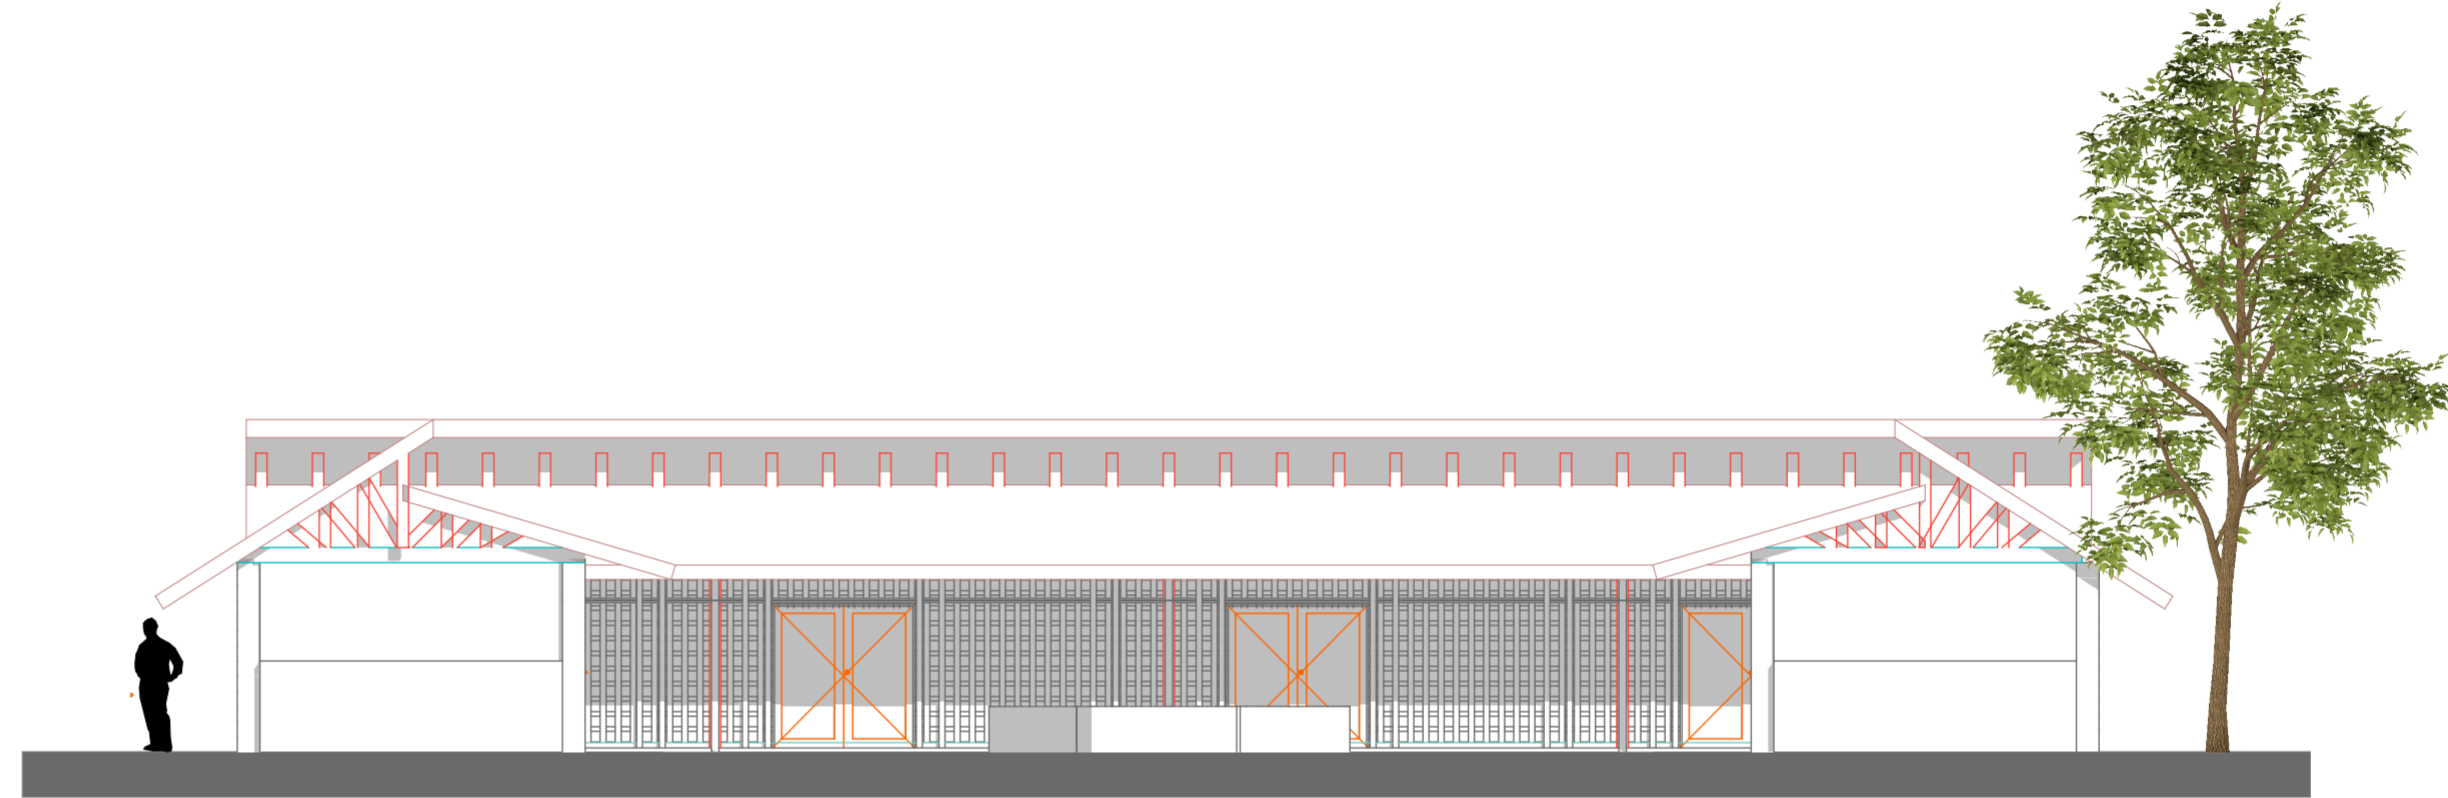

W-53 TAMPAK KIOS BARAT (1) 1:100

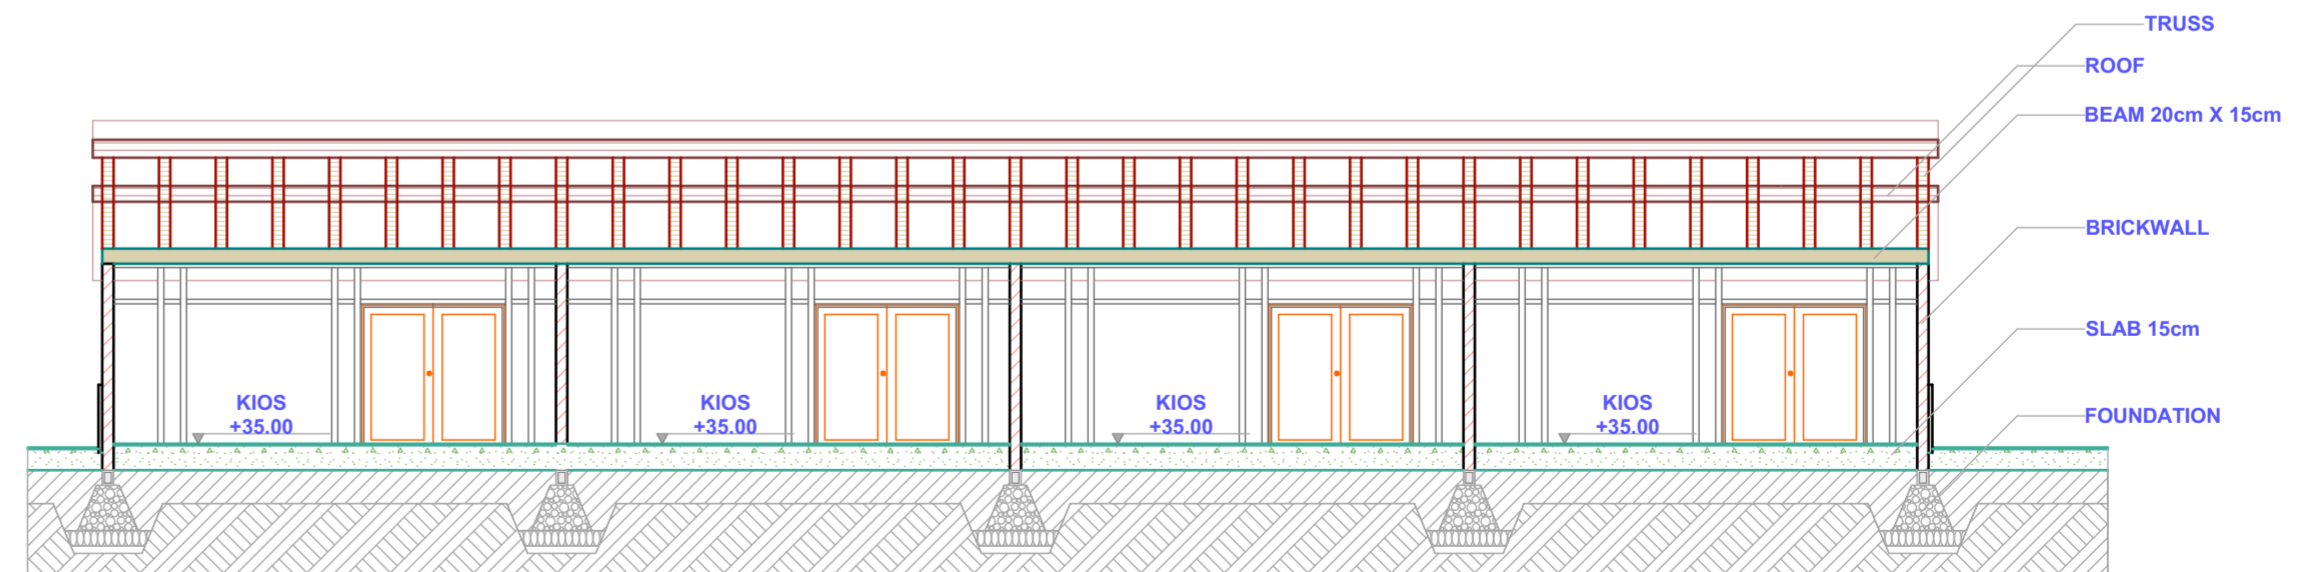

W-29 POTONGAN KIOS BARAT (2) 1:100



JURUSAN ARSITEKTUR  
FAKULTAS TEKNIK SIPIL  
DAN PERENCANAAN  
UNIVERSITAS ISLAM  
INDONESIA

NAMA PROYEK

REST AREA DI  
KECAMATAN GAMPING

NAMA

ANNISA RAMADHANI  
PUTRI

NIM

14512123

DOSEN PEMBIMBING

DYAH HENDRAWATI, S.T,  
M.Sc.


DOSEN PENGUJI

RINI DARMAWATI, S.T,  
M.T


NAMA GAMBAR

DENAH BANGUNAN  
RETAIL


SKALA

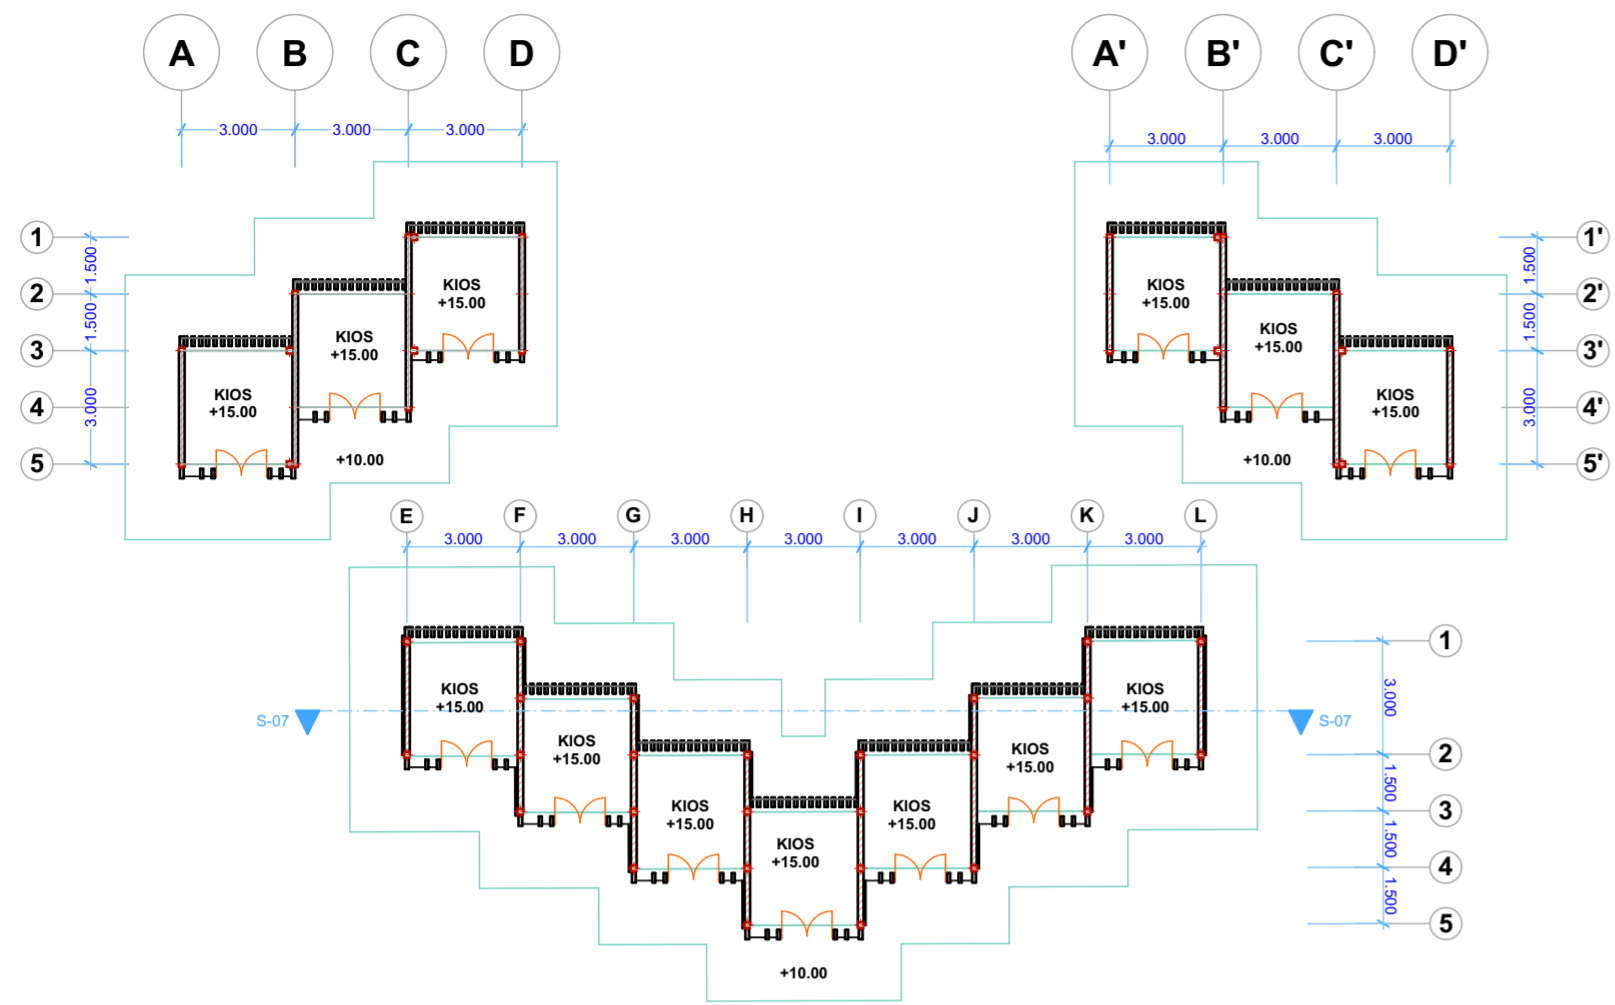

W-09 DENAH KIOS ENTRANCE 1:200

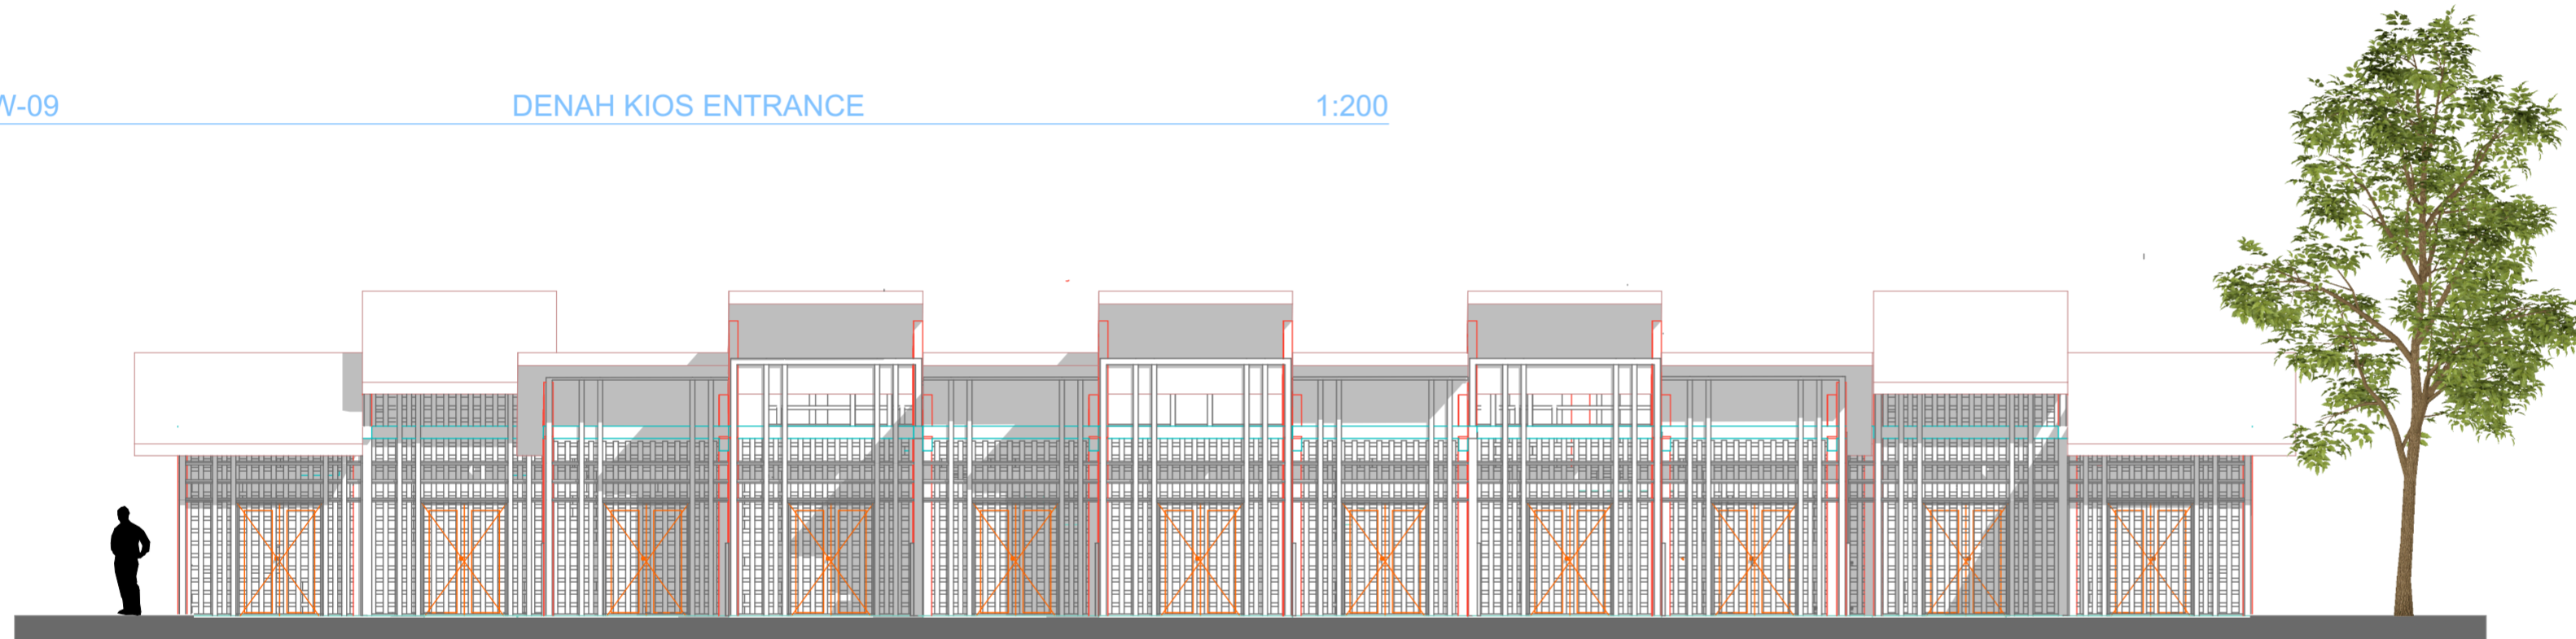

W-54 TAMPAK KIOS ENTRANCE (1) 1:100

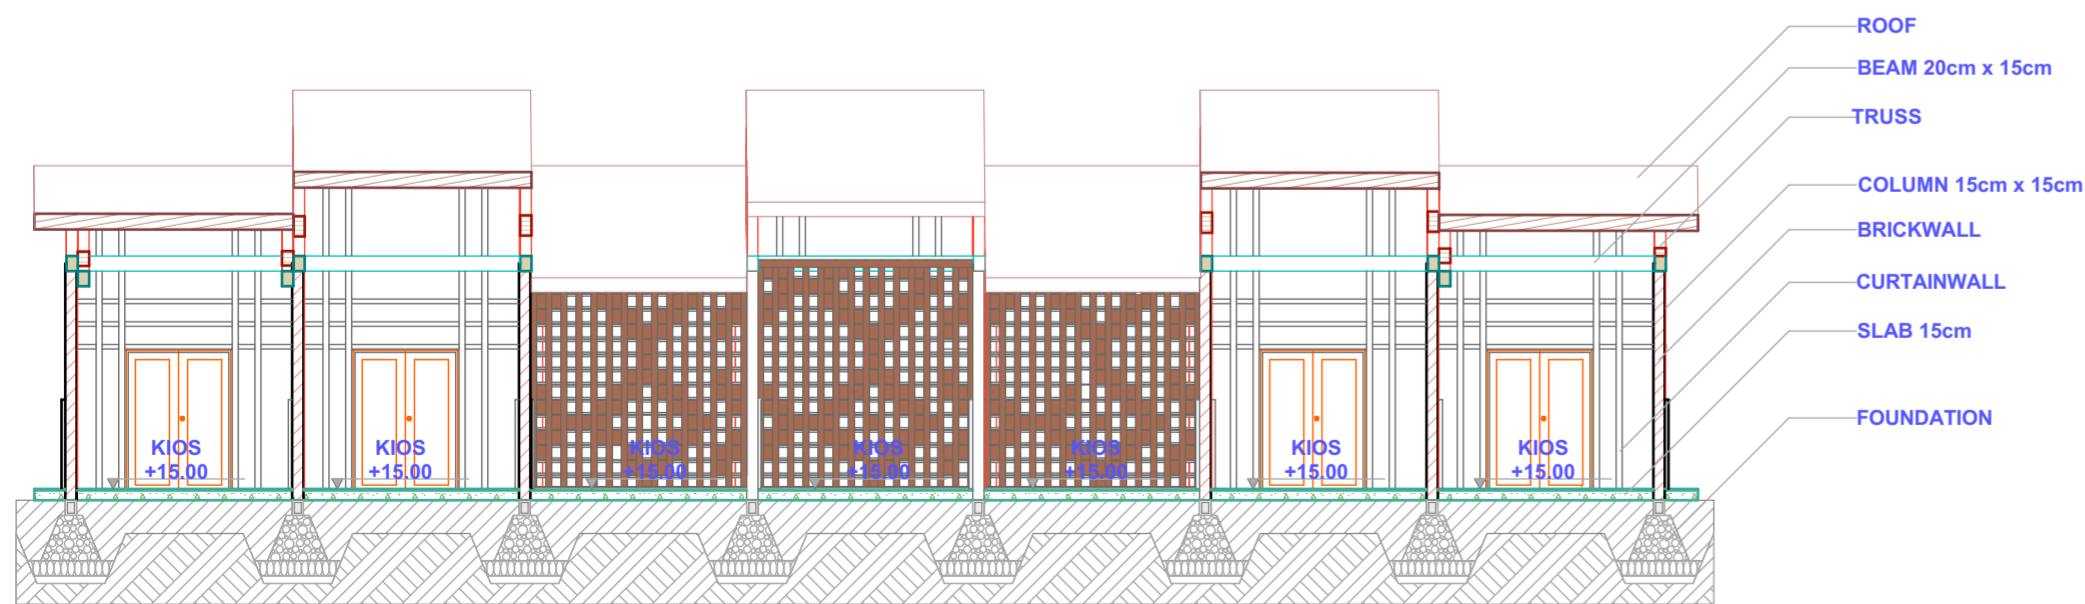

W-33 POTONGAN KIOS ENTRANCE (1) 1:100



JURUSAN ARSITEKTUR  
FAKULTAS TEKNIK SIPIL  
DAN PERENCANAAN  
UNIVERSITAS ISLAM  
INDONESIA

NAMA PROYEK

REST AREA DI  
KECAMATAN GAMPING

NAMA

ANNISA RAMADHANI  
PUTRI

NIM

14512123

DOSEN PEMBIMBING

DYAH HENDRAWATI, S.T,  
M.Sc.


DOSEN PENGUJI

RINI DARMAWATI, S.T,  
M.T


NAMA GAMBAR

DENAH BANGUNAN  
RETAIL

SKALA

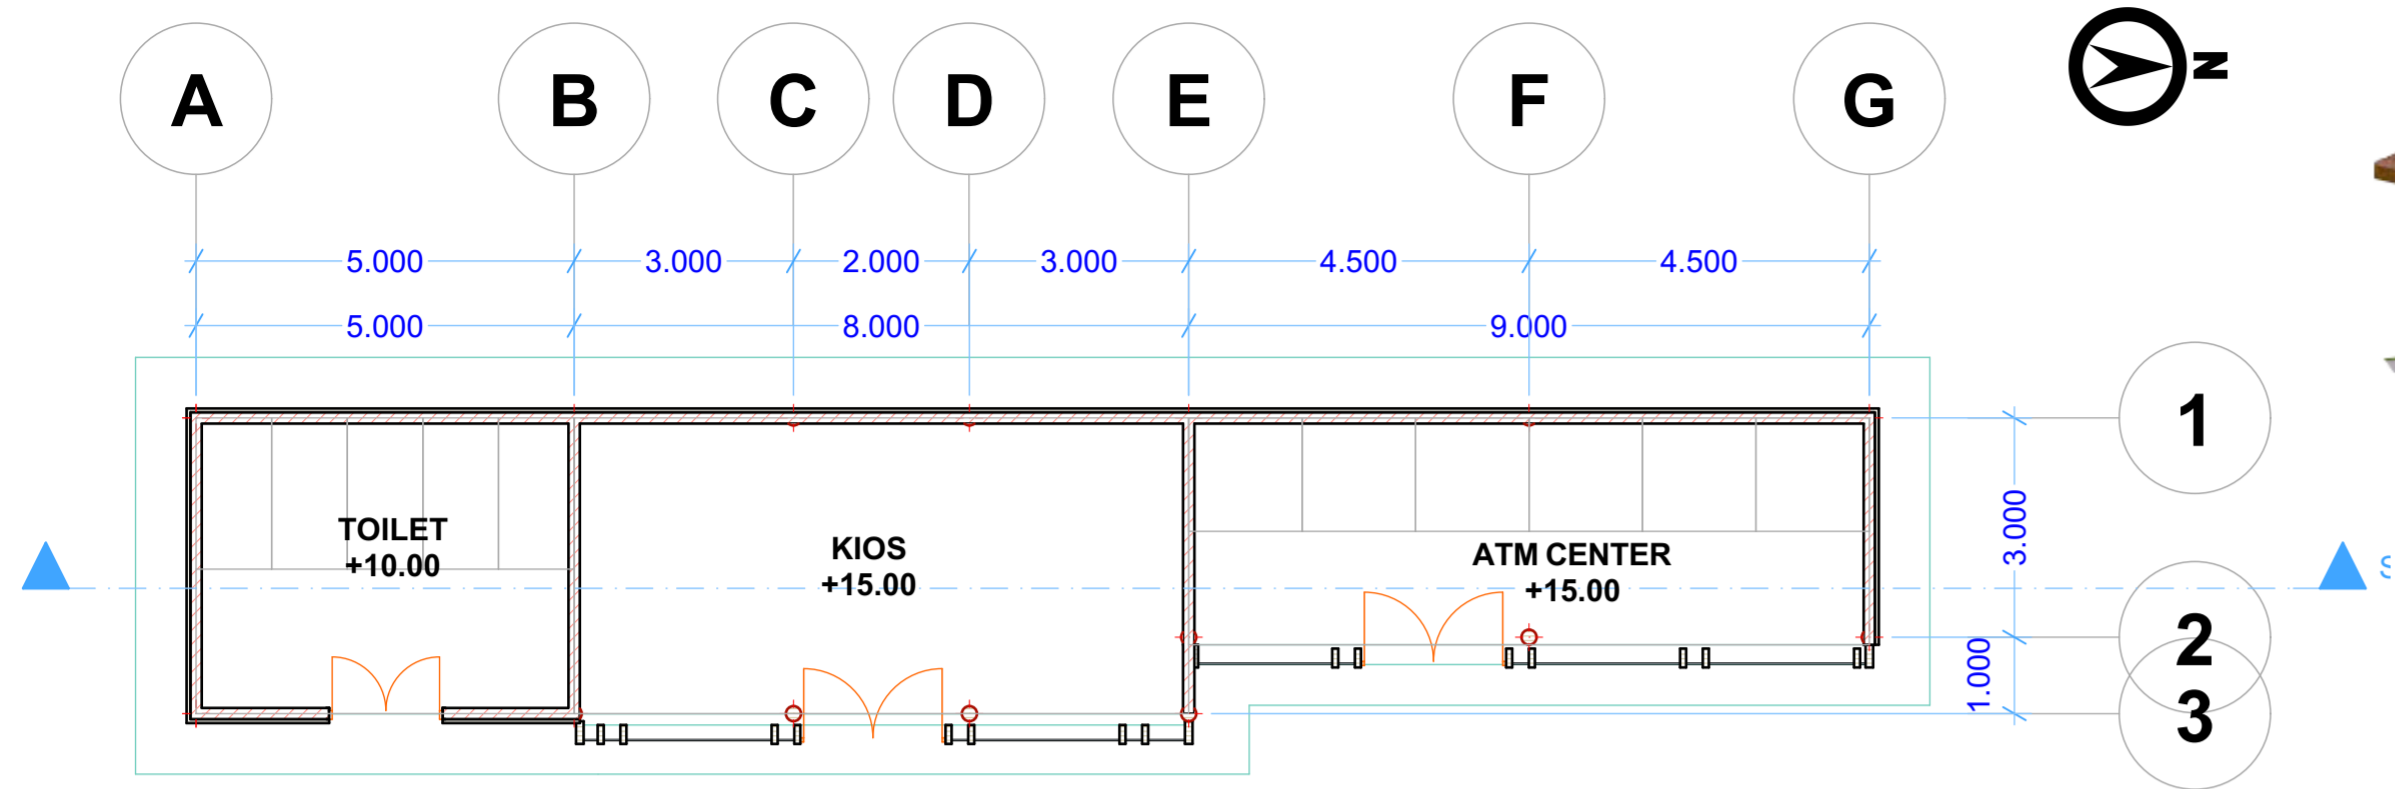

W-07 DENAH KIOS POM (1) 1:100

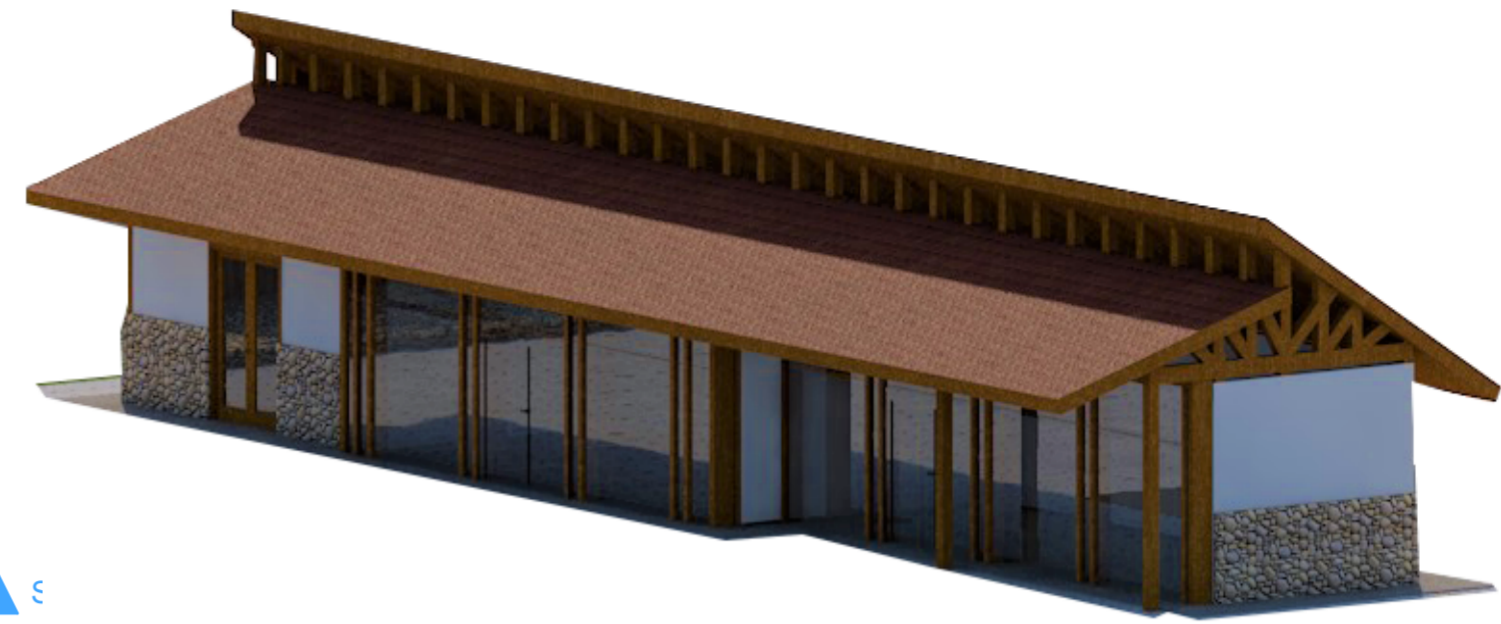

JURUSAN ARSITEKTUR  
FAKULTAS TEKNIK SIPIL  
DAN PERENCANAAN  
UNIVERSITAS ISLAM  
INDONESIA

NAMA PROYEK

REST AREA DI  
KECAMATAN GAMPING

NAMA

ANNISA RAMADHANI  
PUTRI

NIM

14512123

DOSEN PEMBIMBING

DYAH HENDRAWATI, S.T,  
M.Sc.

DOSEN PENGUJI


RINI DARMAWATI, S.T,  
M.T

NAMA GAMBAR


DENAH BANGUNAN  
RETAIL

SKALA


1 : 100

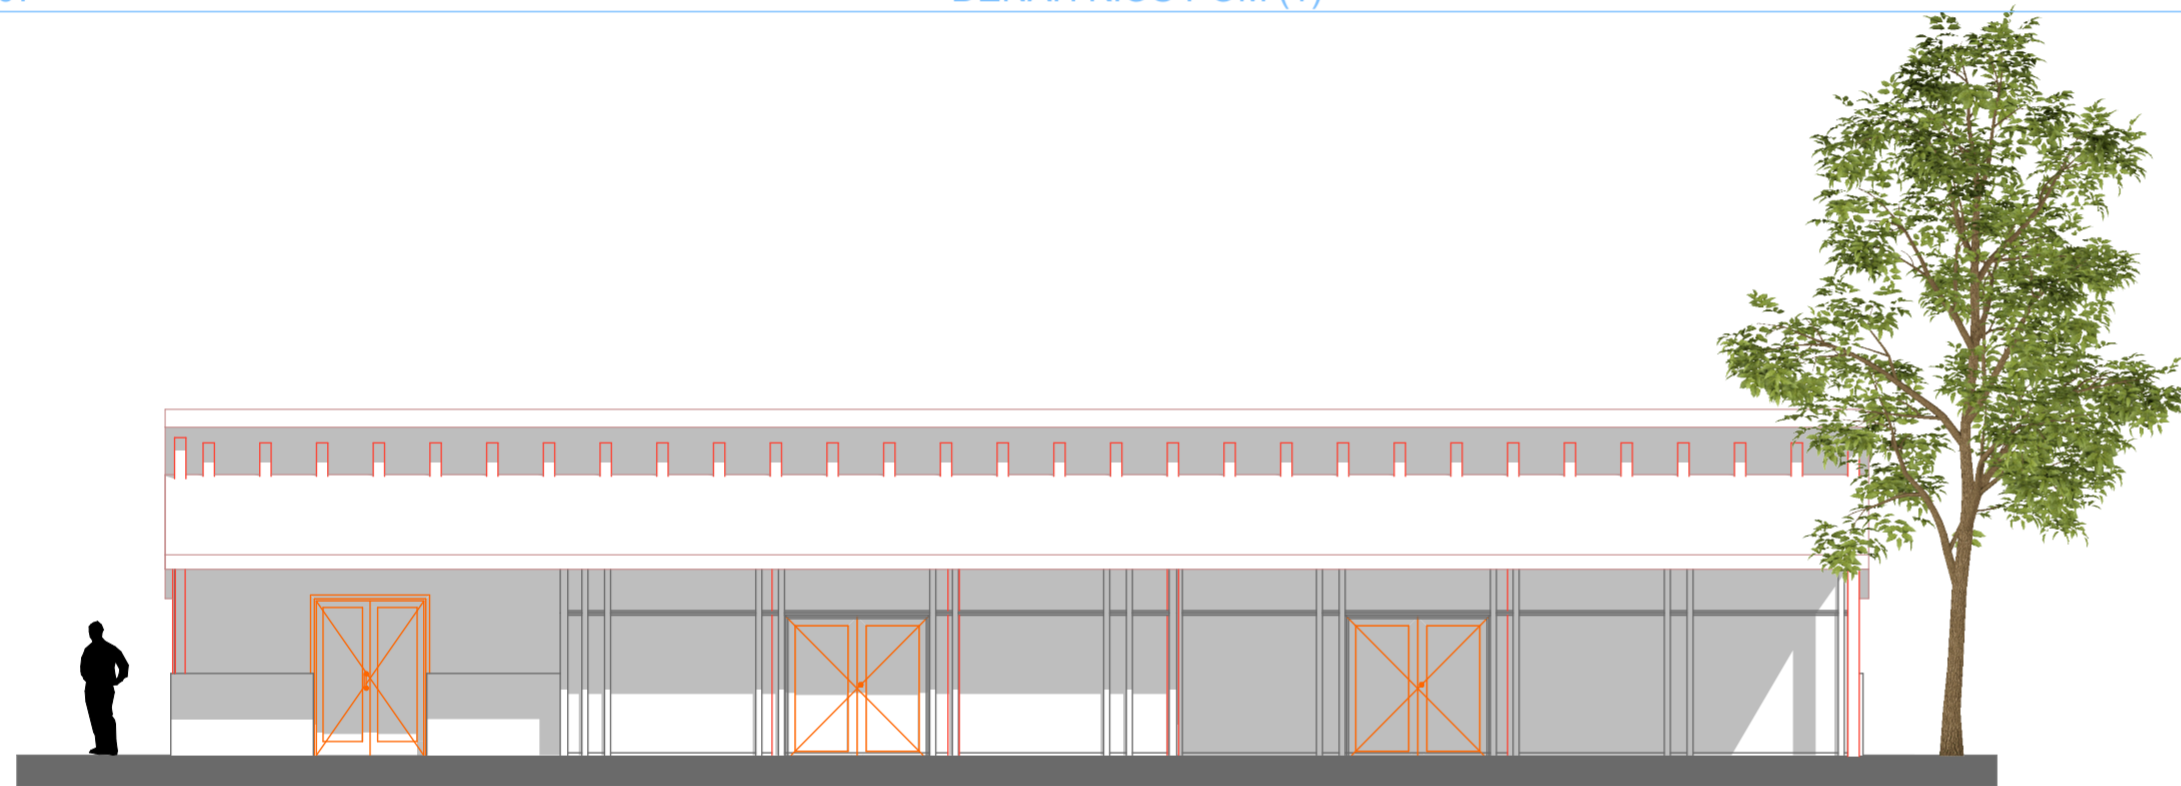


W-55 TAMPAK KIOS POM 1:100

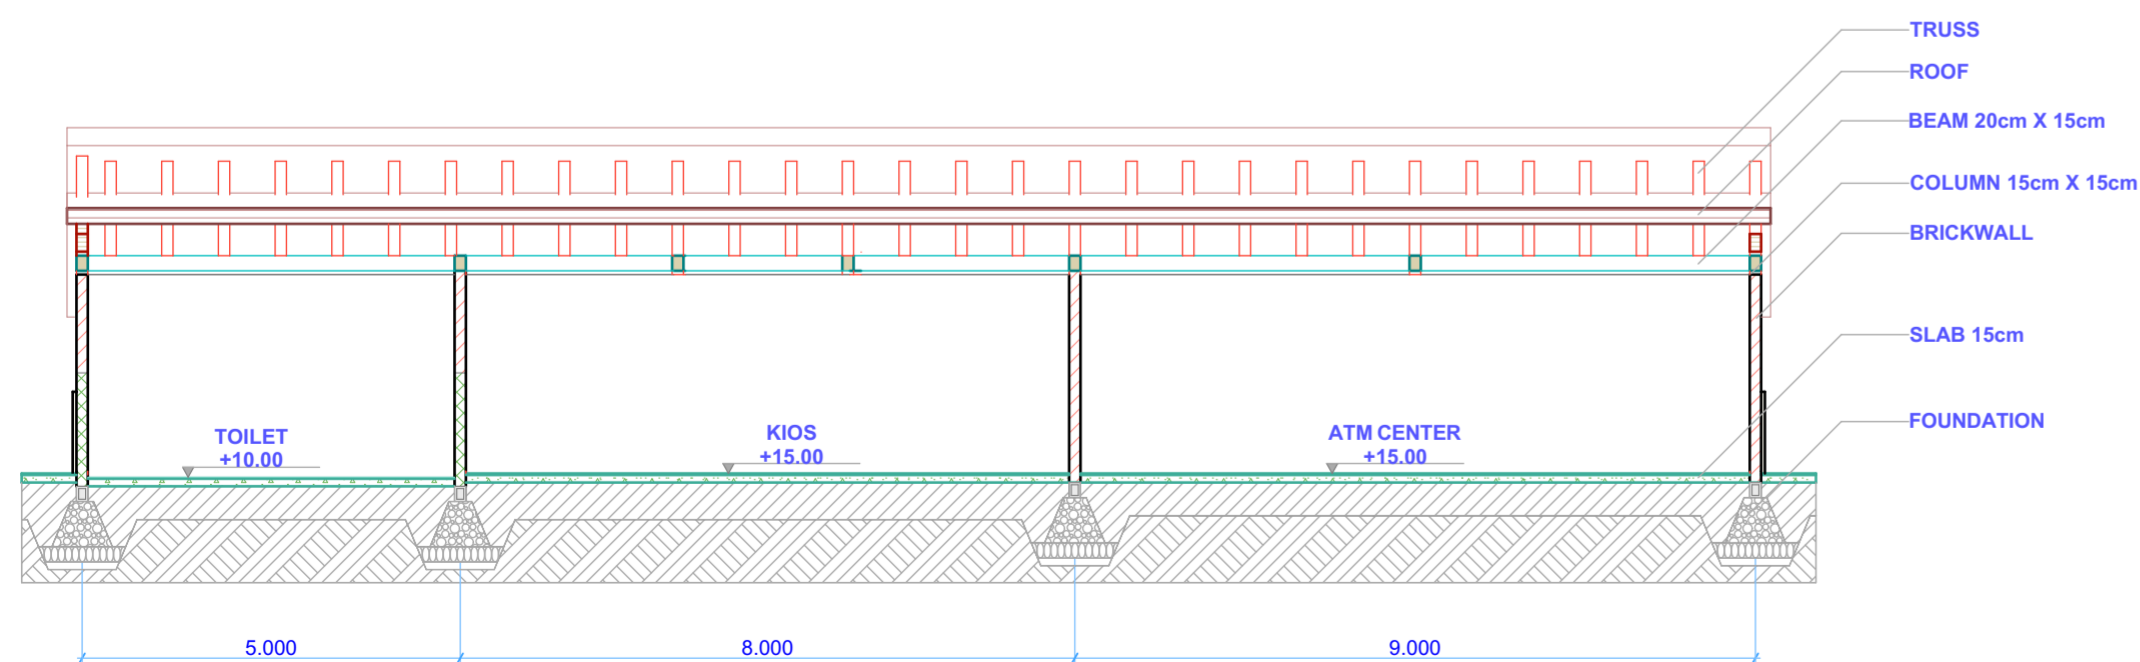


W-28 POTONGAN KIOS POM (1) 1:100

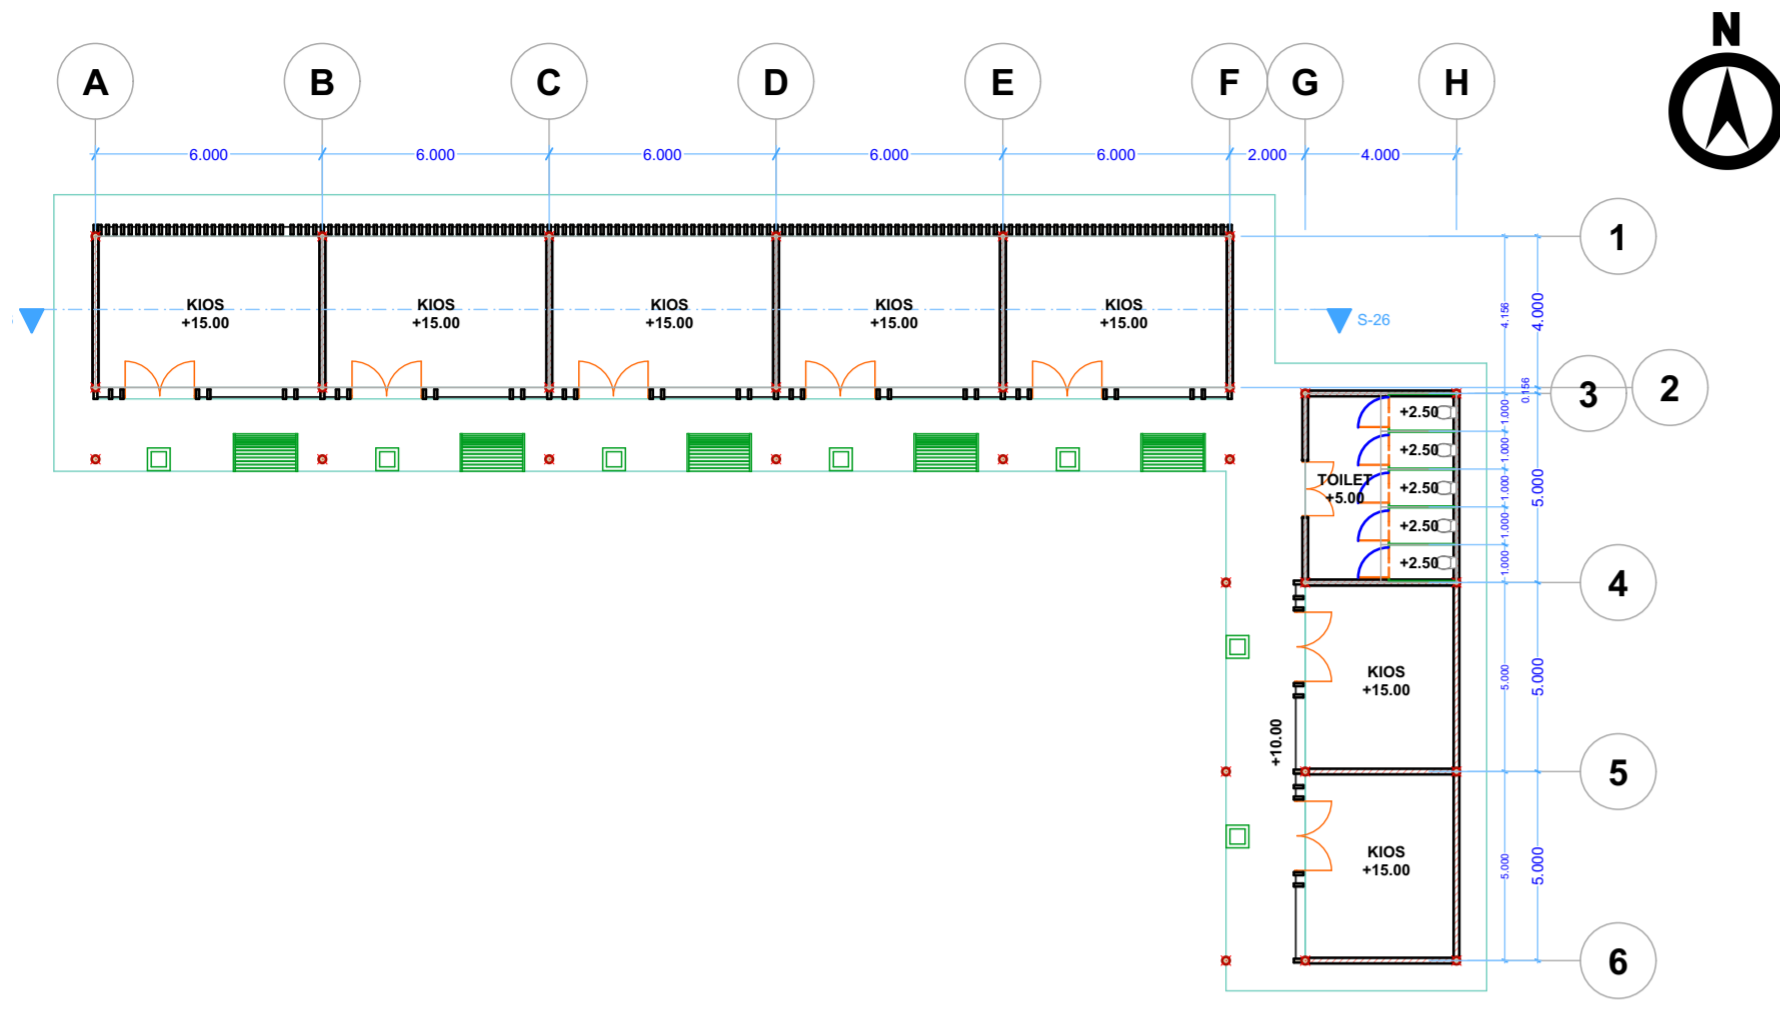

W-11 DENAH KIOS TIMUR (2) 1:200

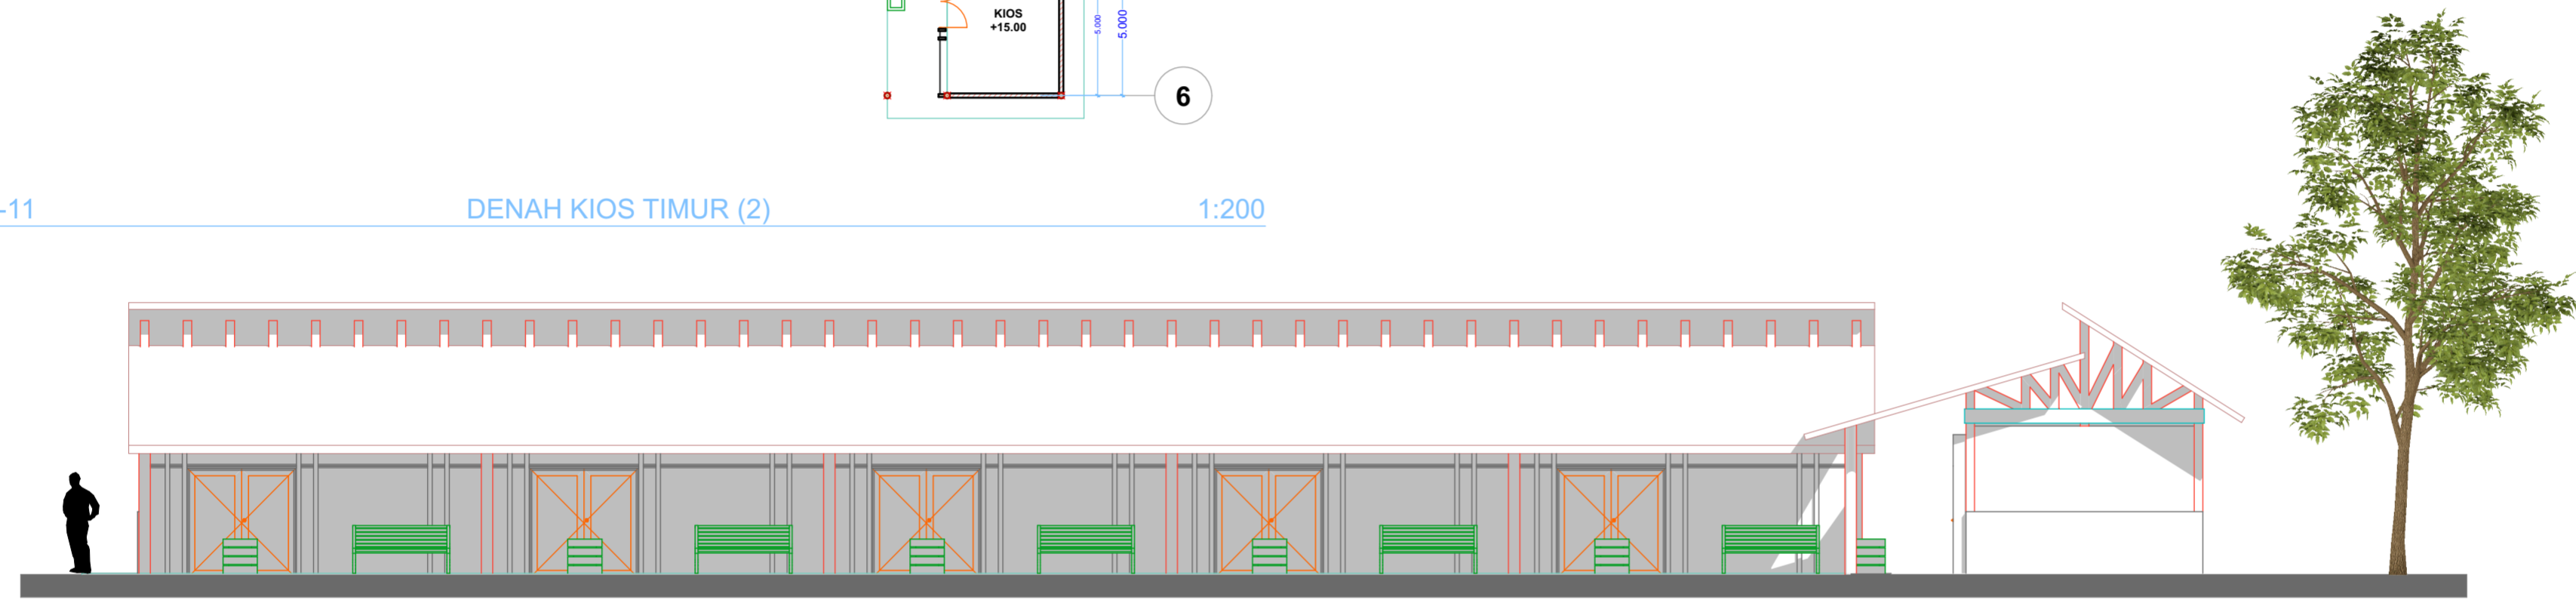

W-56 TAMPAK KIOS TIMUR 1:100

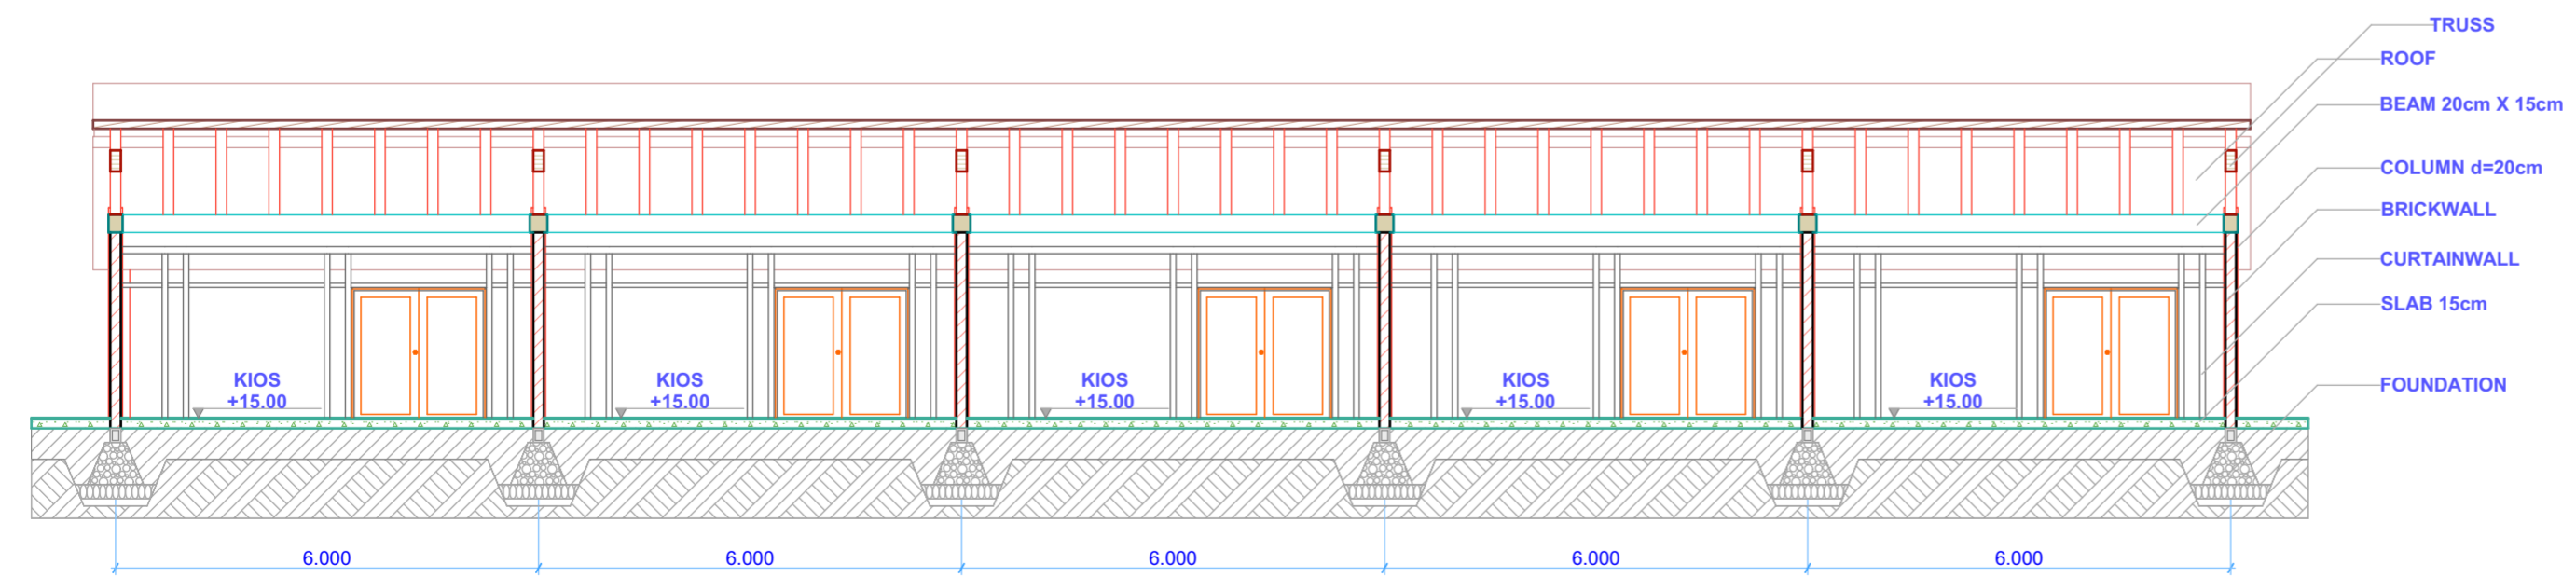

W-32 POTONGAN KIOS TIMUR 1:100



JURUSAN ARSITEKTUR  
FAKULTAS TEKNIK SIPIL  
DAN PERENCANAAN  
UNIVERSITAS ISLAM  
INDONESIA

NAMA PROYEK

REST AREA DI  
KECAMATAN GAMPING

NAMA

ANNISA RAMADHANI  
PUTRI

NIM

14512123

DOSEN PEMBIMBING

DYAH HENDRAWATI, S.T,  
M.Sc.


DOSEN PENGUJI

RINI DARMAWATI, S.T,  
M.T

NAMA GAMBAR

DENAH BANGUNAN  
RETAIL

SKALA

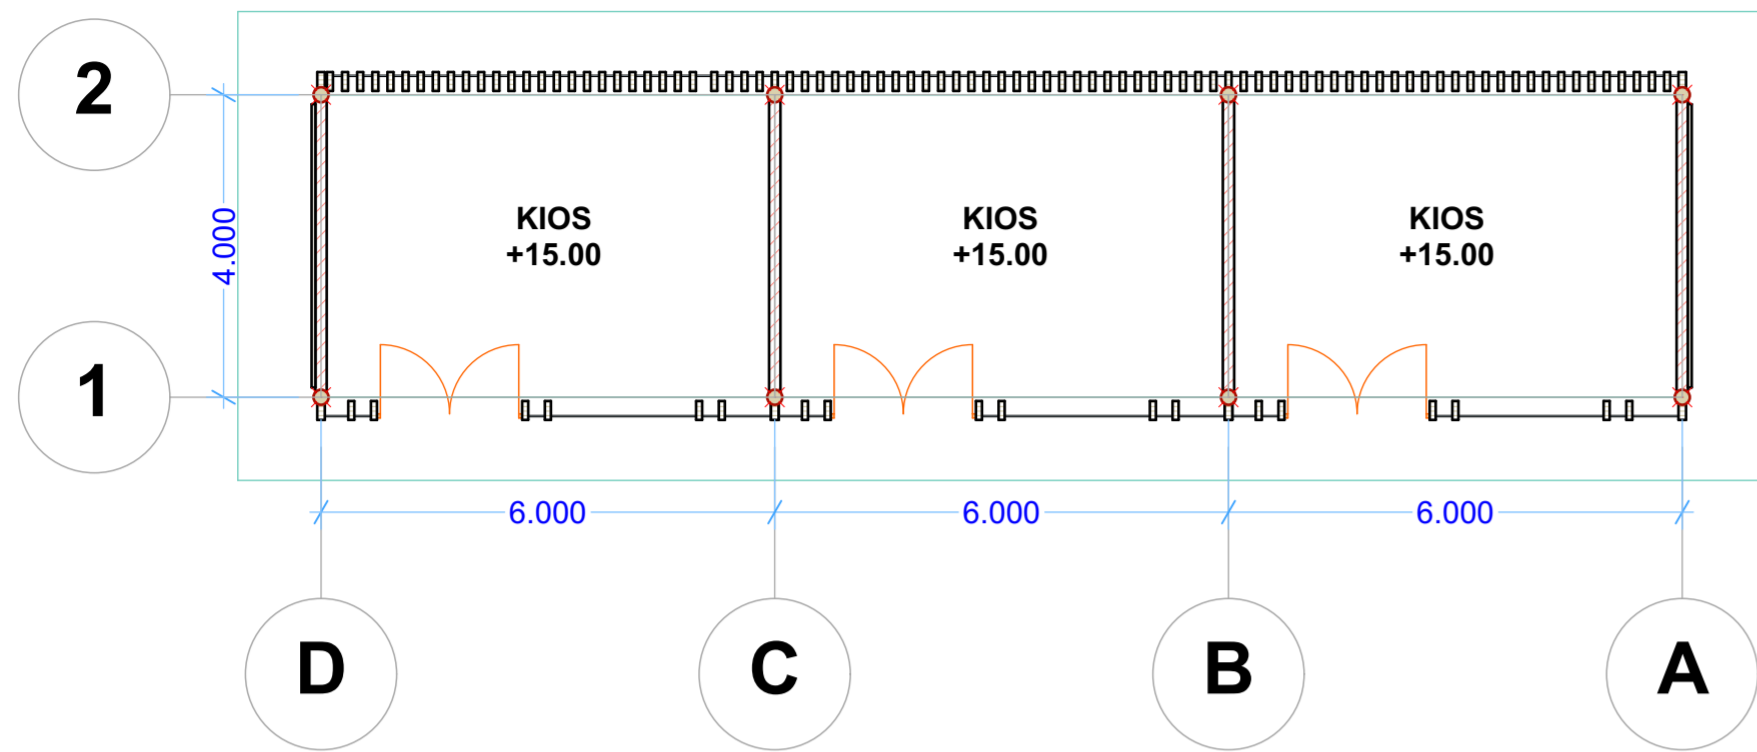

JURUSAN ARSITEKTUR  
FAKULTAS TEKNIK SIPIL  
DAN PERENCANAAN  
UNIVERSITAS ISLAM  
INDONESIA

NAMA PROYEK

REST AREA DI  
KECAMATAN GAMPING

NAMA

ANNISA RAMADHANI  
PUTRI

NIM

14512123

DOSEN PEMBIMBING

DYAH HENDRAWATI, S.T,  
M.Sc.

DOSEN PENGUJI

RINI DARMAWATI, S.T,  
M.T


NAMA GAMBAR

DENAH BANGUNAN  
RETAIL


SKALA

1 : 100


W-10 DENAH KIOS UTARA (1) 1:100

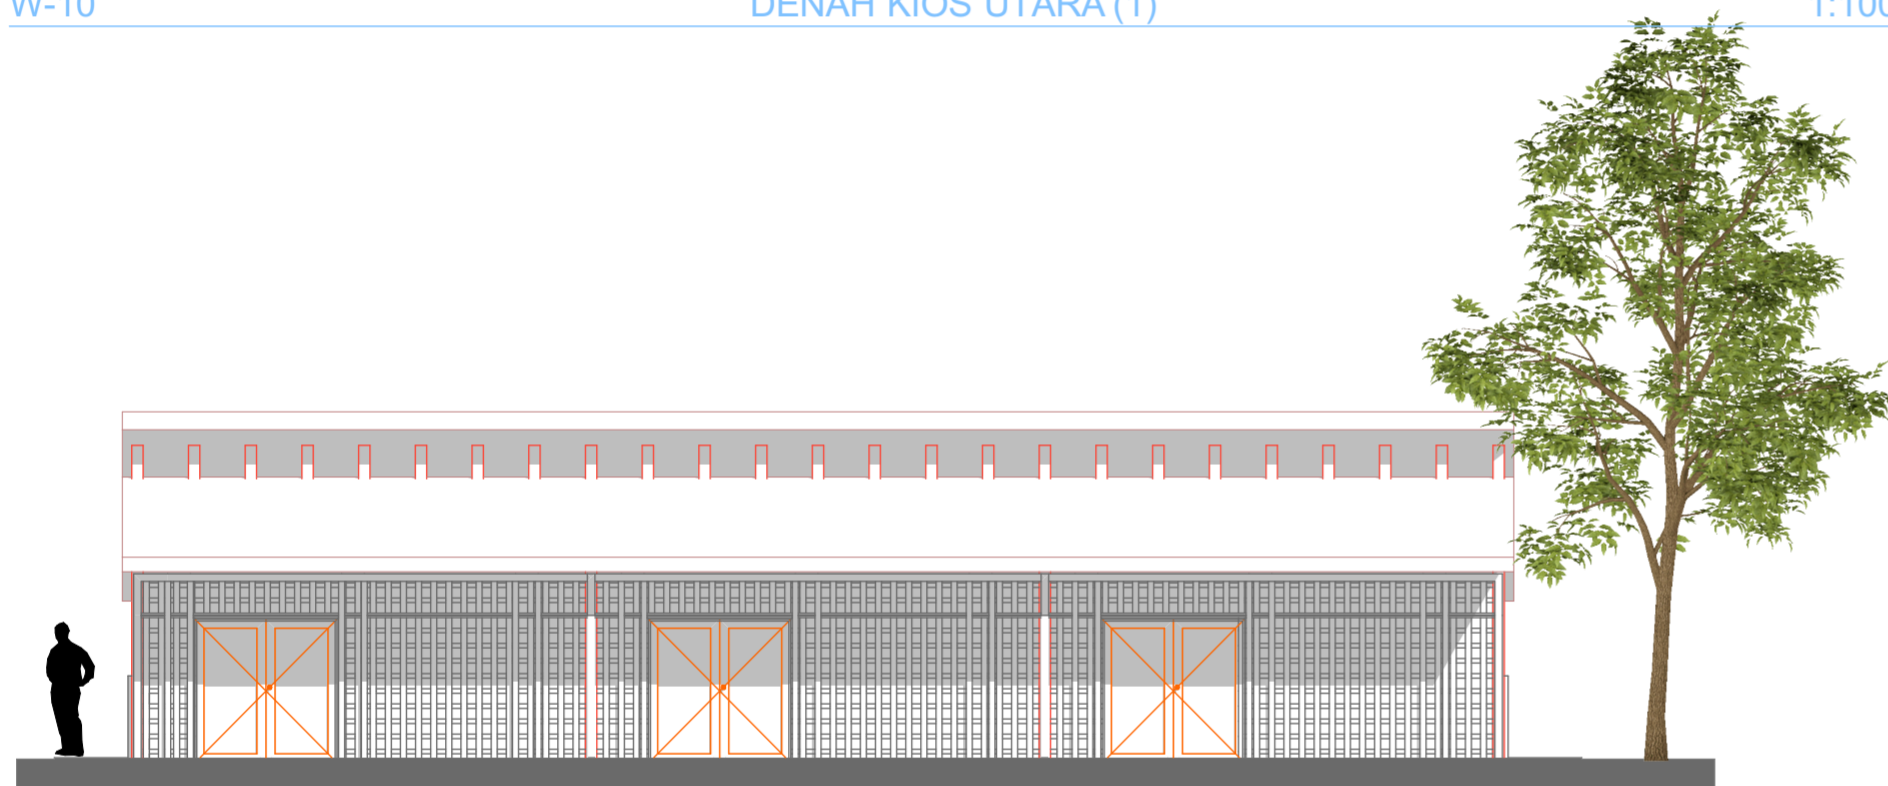

W-57 TAMPAK KIOS UTARA 1:100

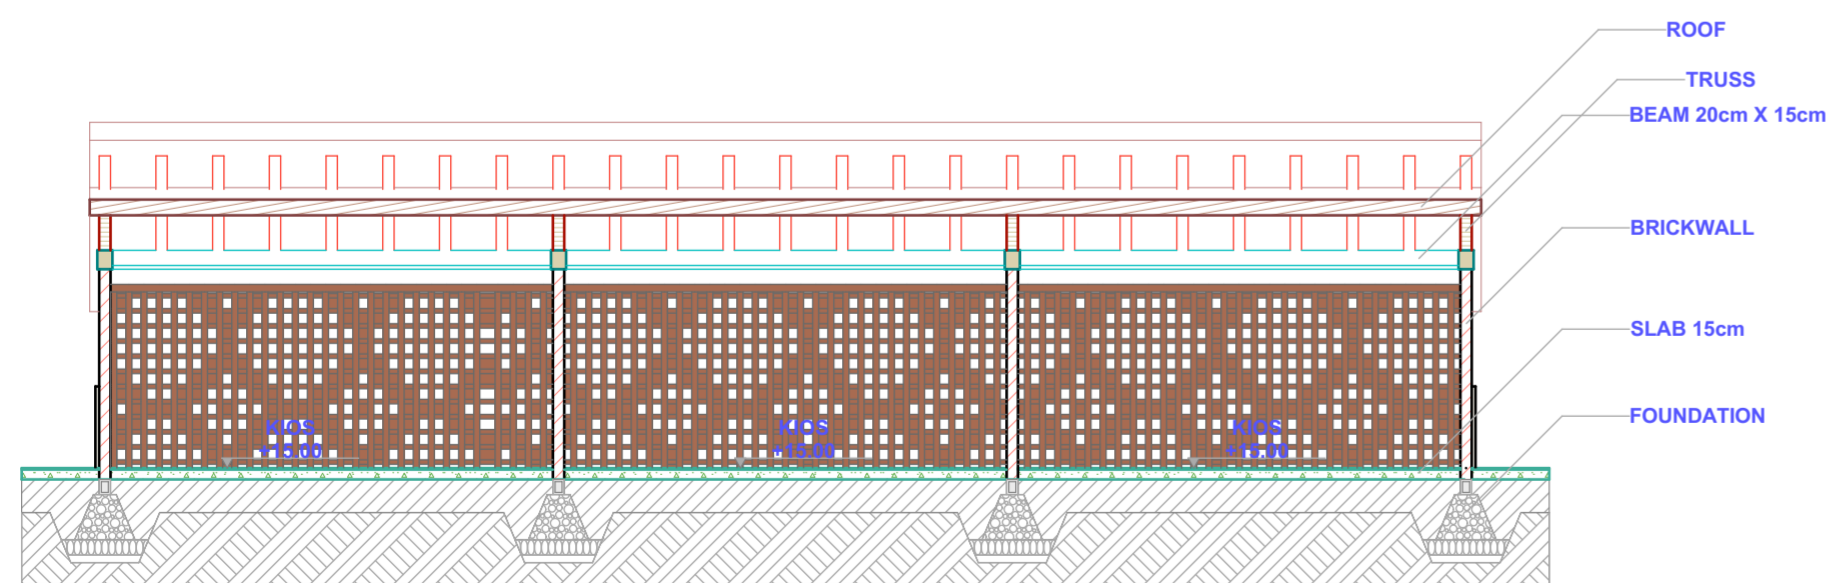


W-30 POTONGAN KIOS UTARA (1) 1:100

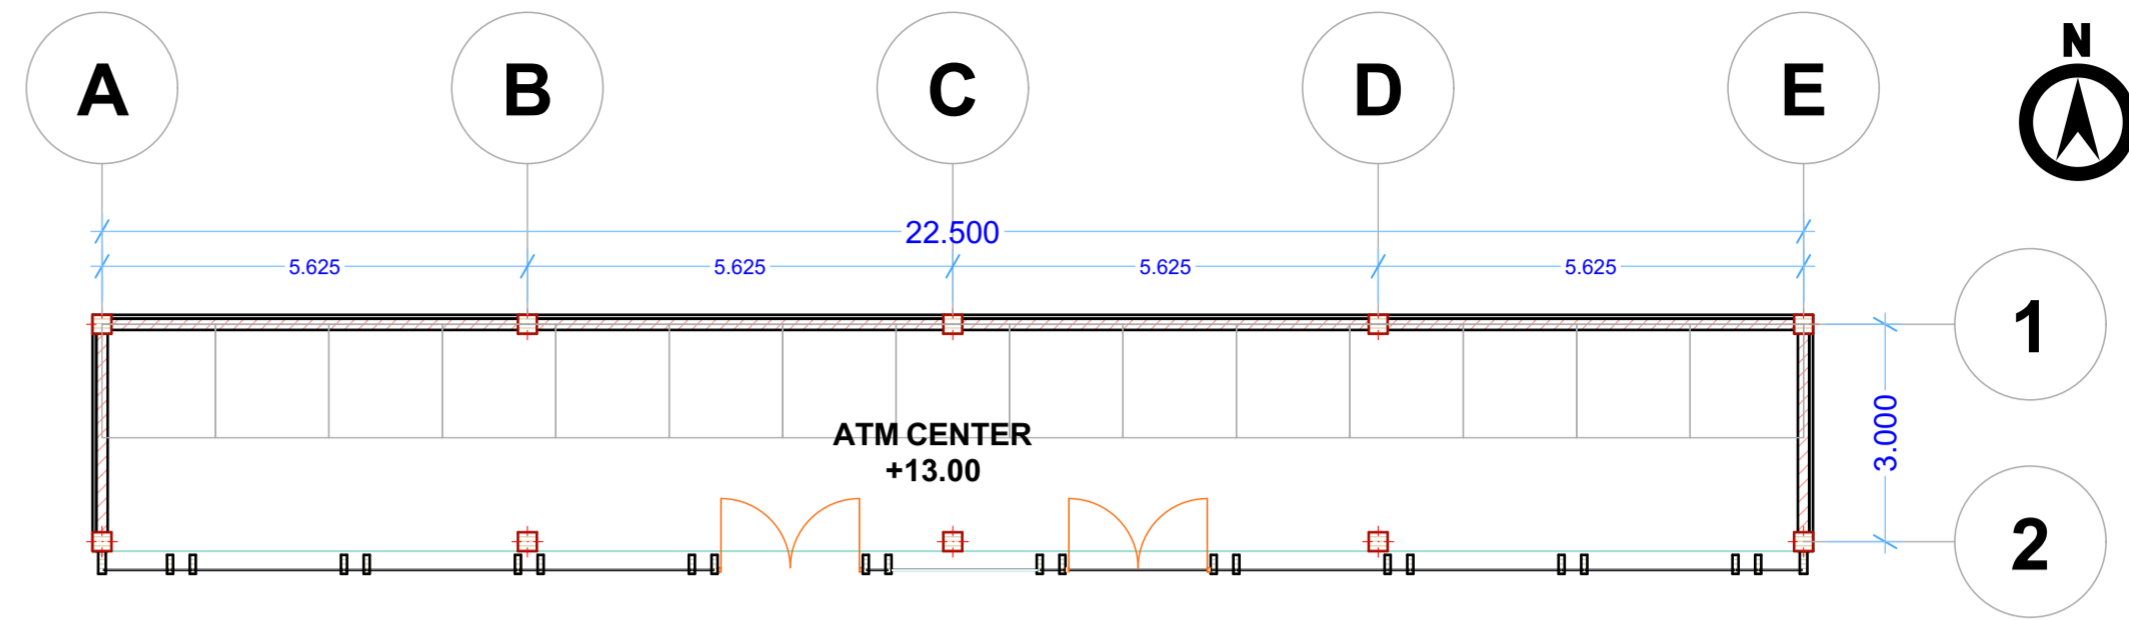

W-17

DENAH ATM CENTER

1:100

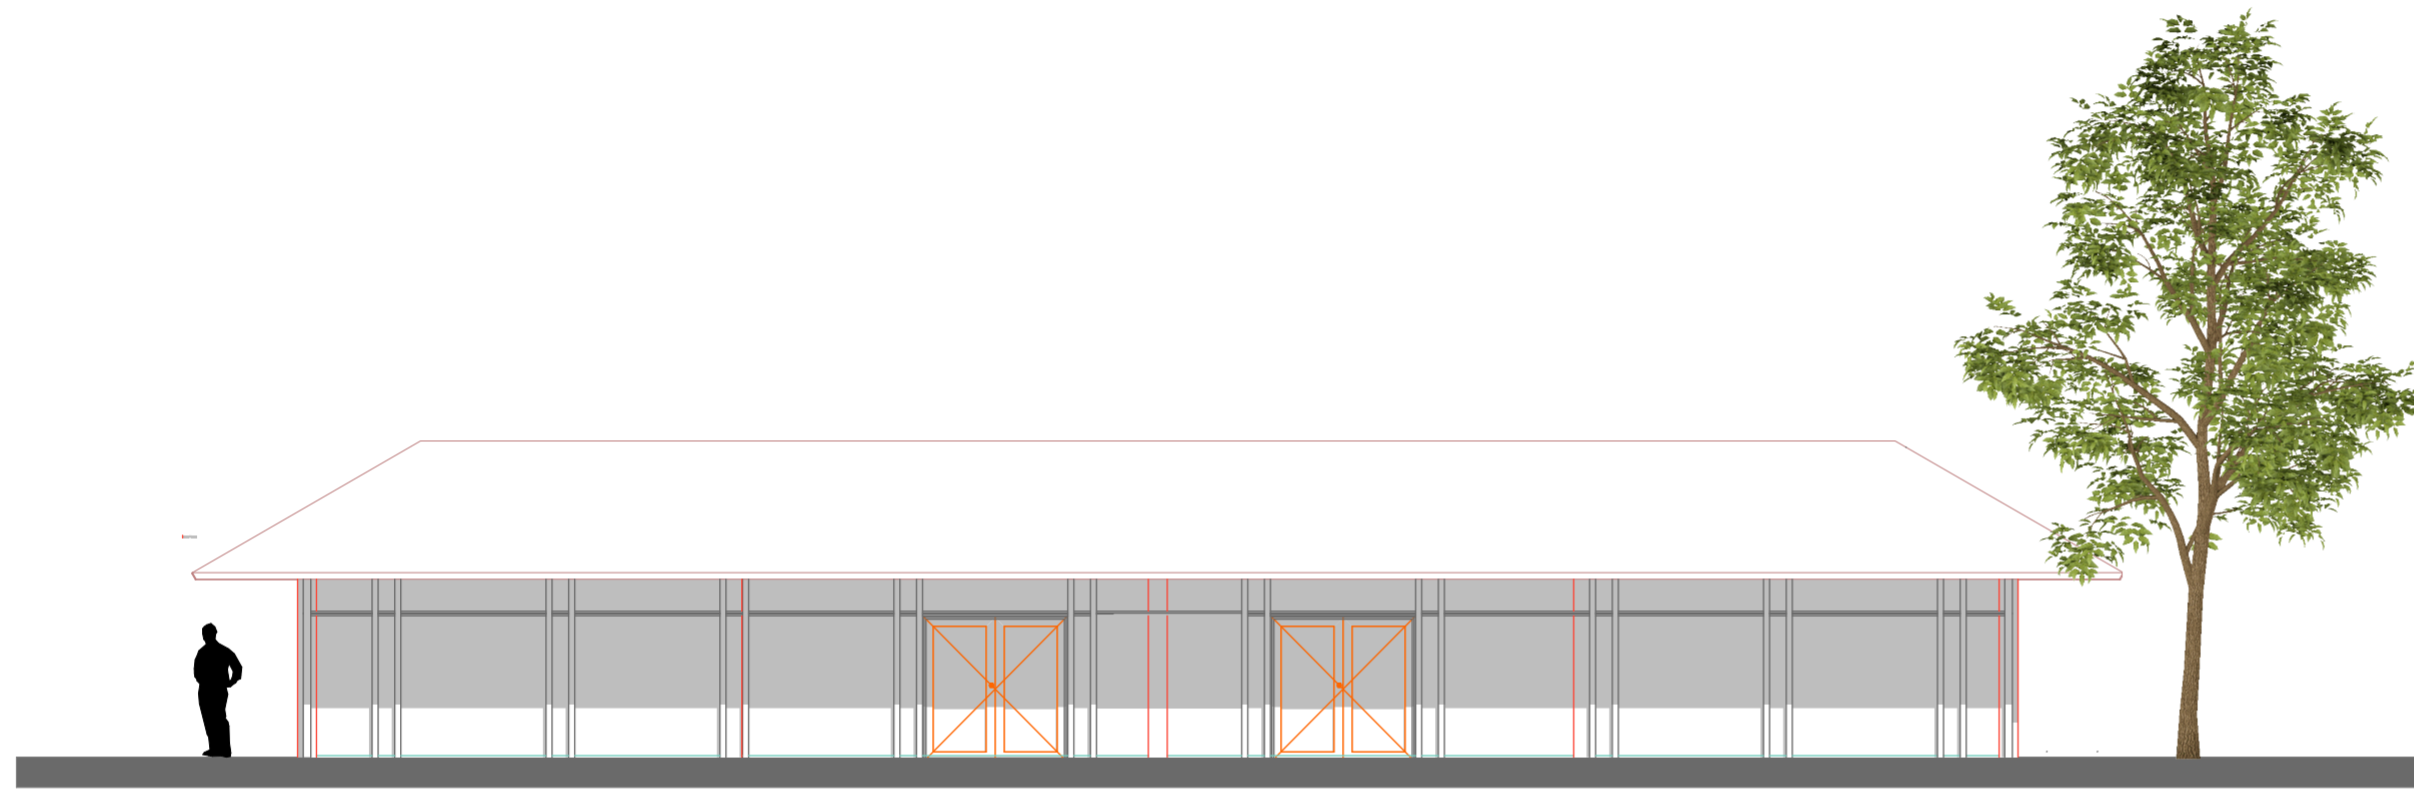

W-63

TAMPAK ATM

1:100



JURUSAN ARSITEKTUR  
FAKULTAS TEKNIK SIPIL  
DAN PERENCANAAN  
UNIVERSITAS ISLAM  
INDONESIA

NAMA PROYEK

REST AREA DI  
KECAMATAN GAMPING

NAMA

ANNISA RAMADHANI  
PUTRI

NIM

1451213

DOSEN PEMBIMBING

DYAH HENDRAWATI, S.T,  
M.Sc.


DOSEN PENGUJI

RINI DARMAWATI, S.T,  
M.T


NAMA GAMBAR

DENAH ATM CENTER

SKALA

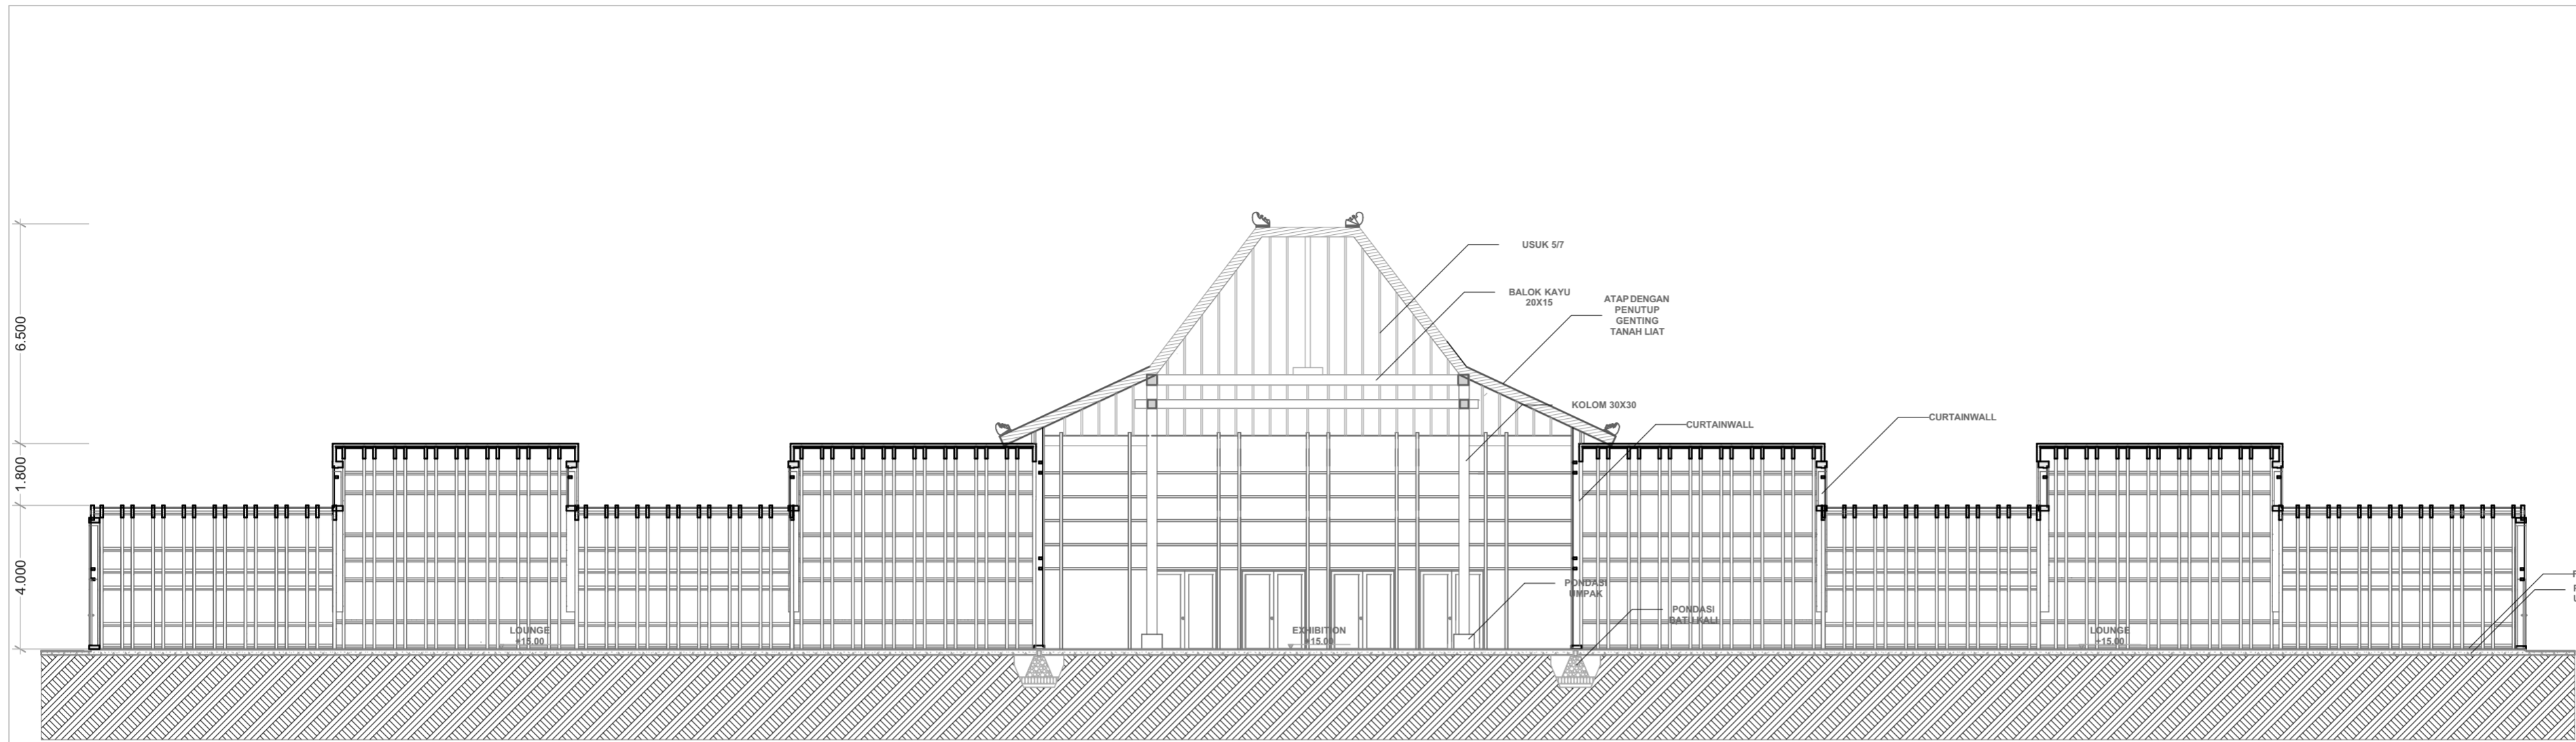

POTONGAN BANGUNAN UTAMA (2)

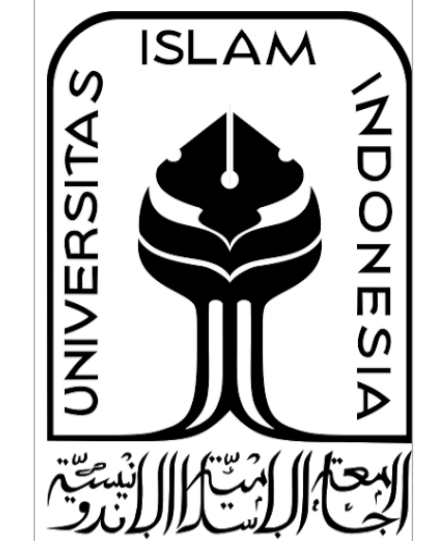

JURUSAN ARSITEKTUR  
FAKULTAS TEKNIK SIPIL  
DAN PERENCANAAN  
UNIVERSITAS ISLAM  
INDONESIA

NAMA PROYEK

REST AREA DI  
KECAMATAN GAMPING

1:150

NAMA

ANNISA RAMADHANI  
PUTRI

NIM

14512123

DOSEN PEMBIMBING

DYAH HENDRAWATI, S.T,  
M.Sc.

DOSEN PENGUJI


RINI DARMAWATI, S.T,  
M.T

NAMA GAMBAR

POTONGAN BANGUNAN  
UTAMA

SKALA


34

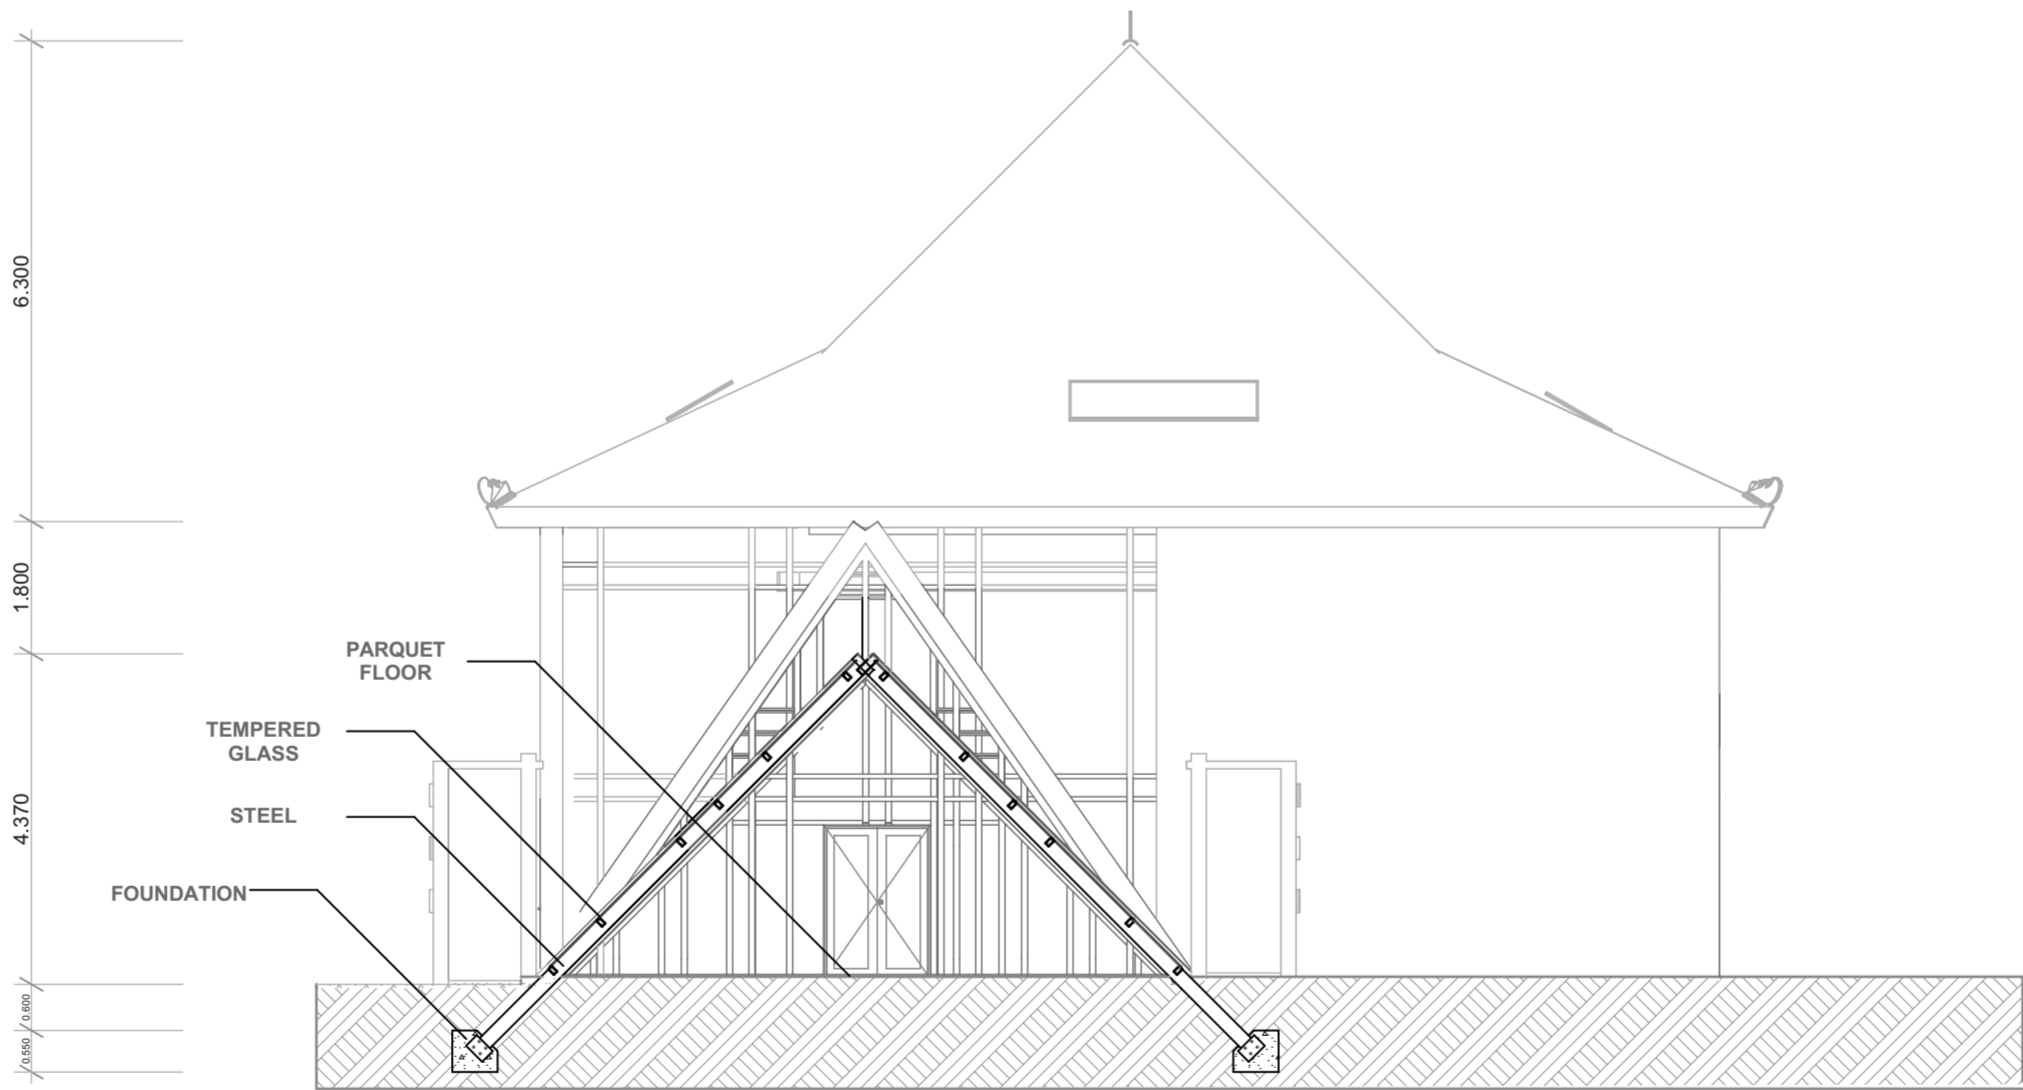

W-71

POTONGAN BANGUNAN UTAMA 2 (1)

1:100

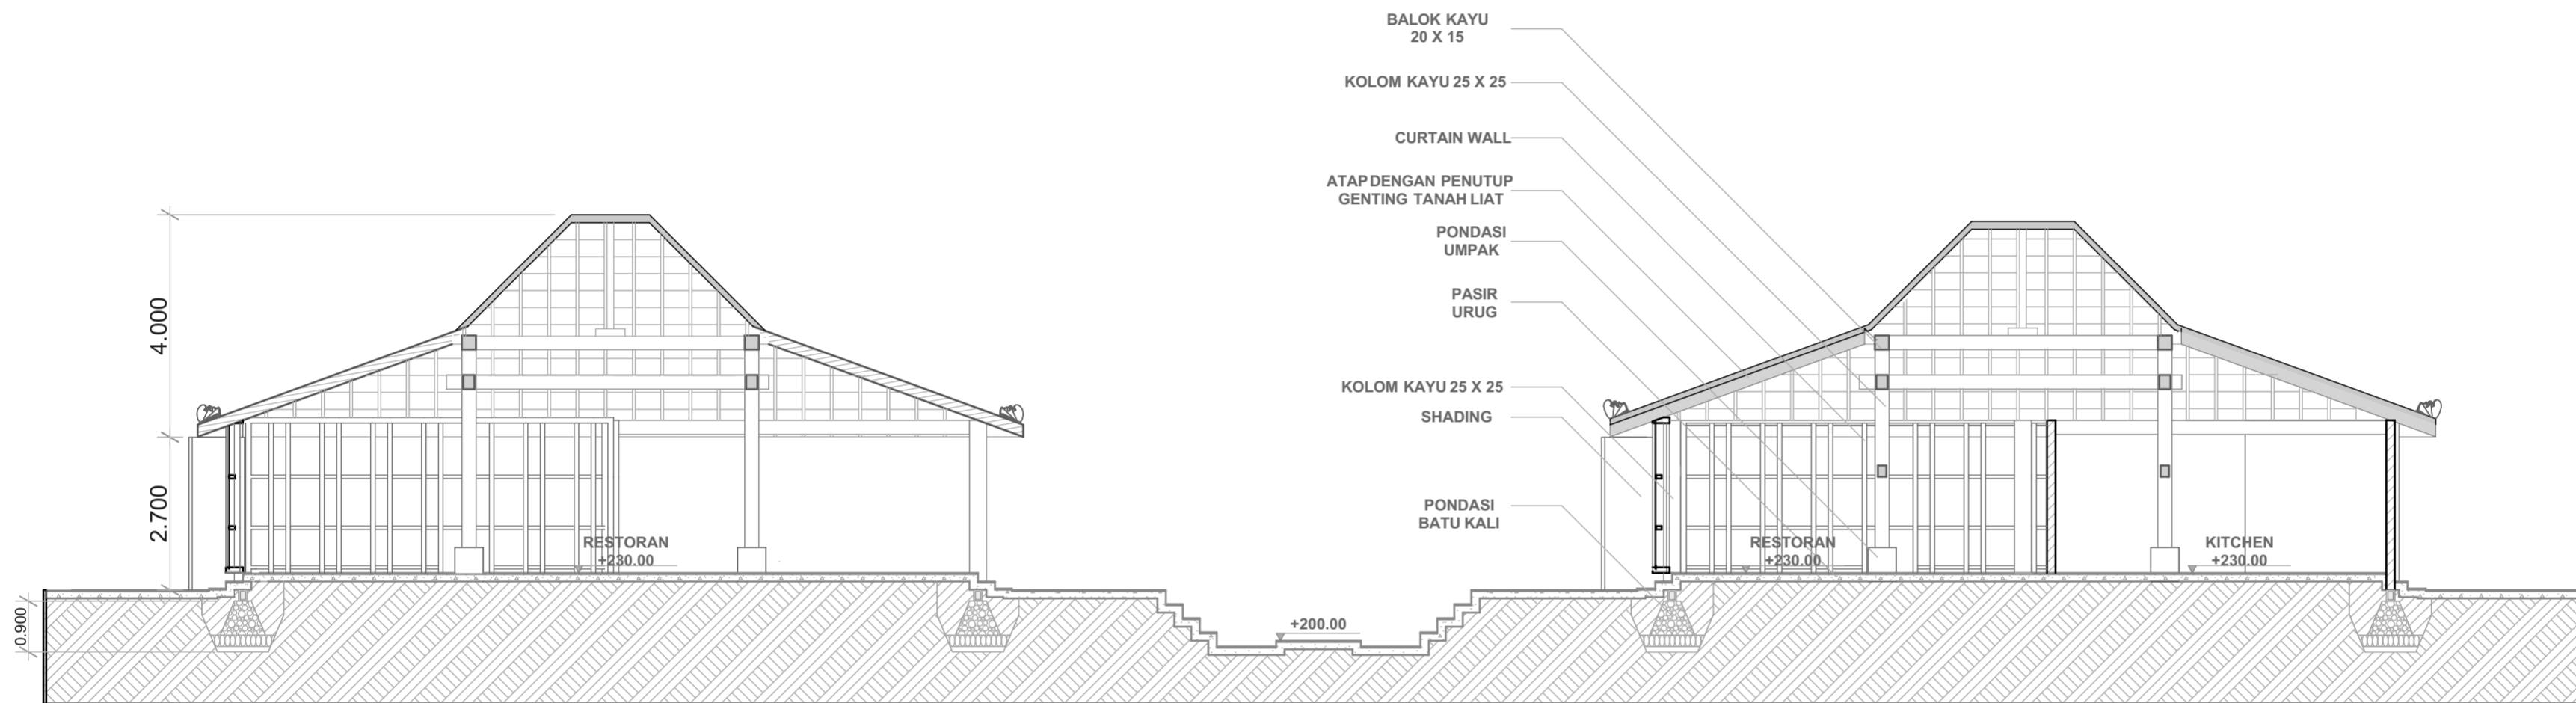


W-35

POTONGAN RESTORAN (2)

1:100




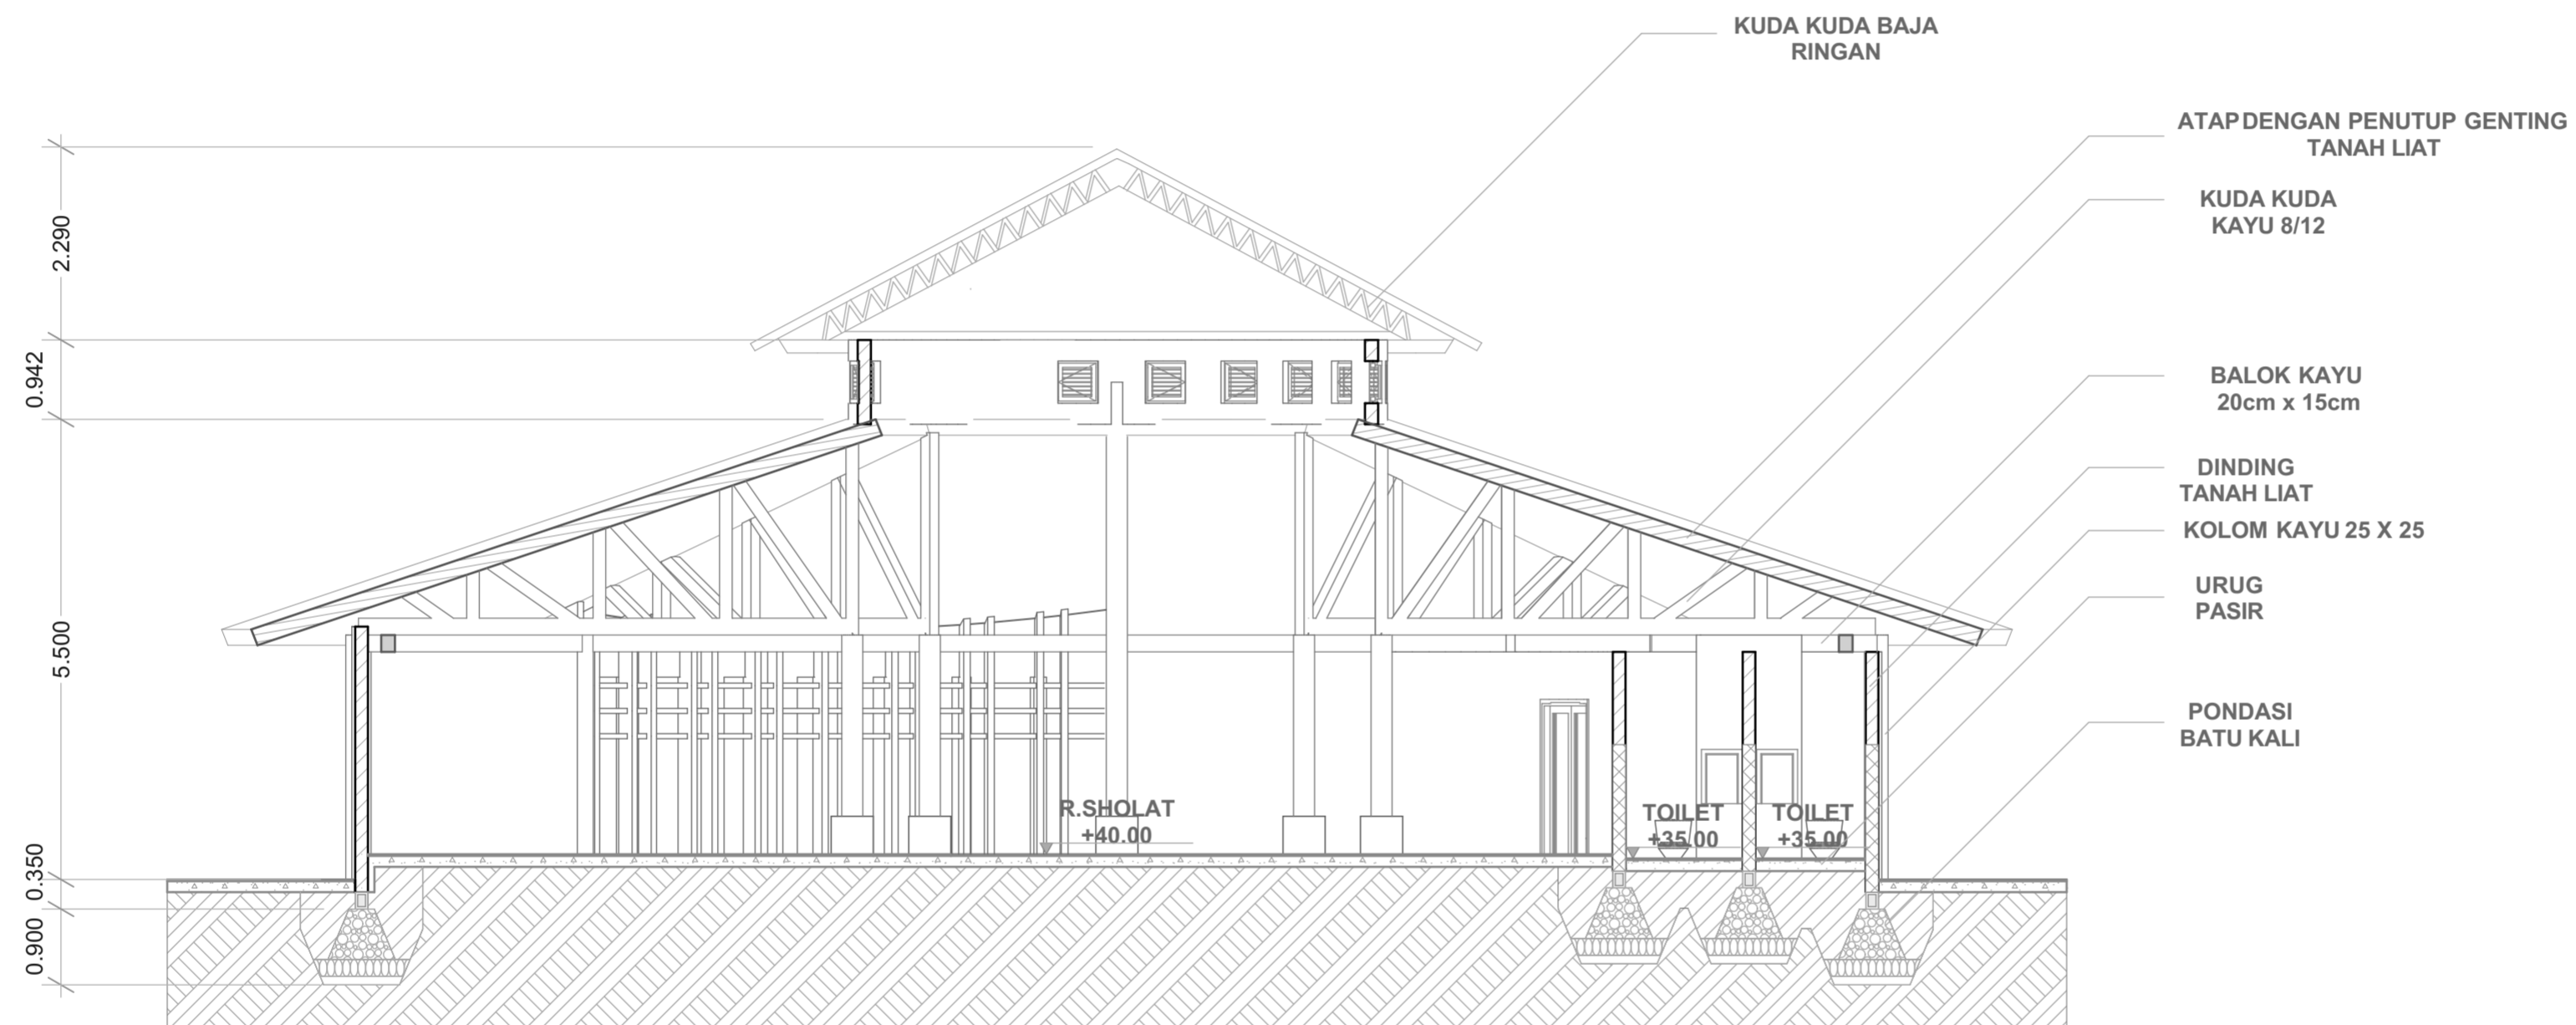


W-40


POTONGAN MUSHOLLA (1)

1:75

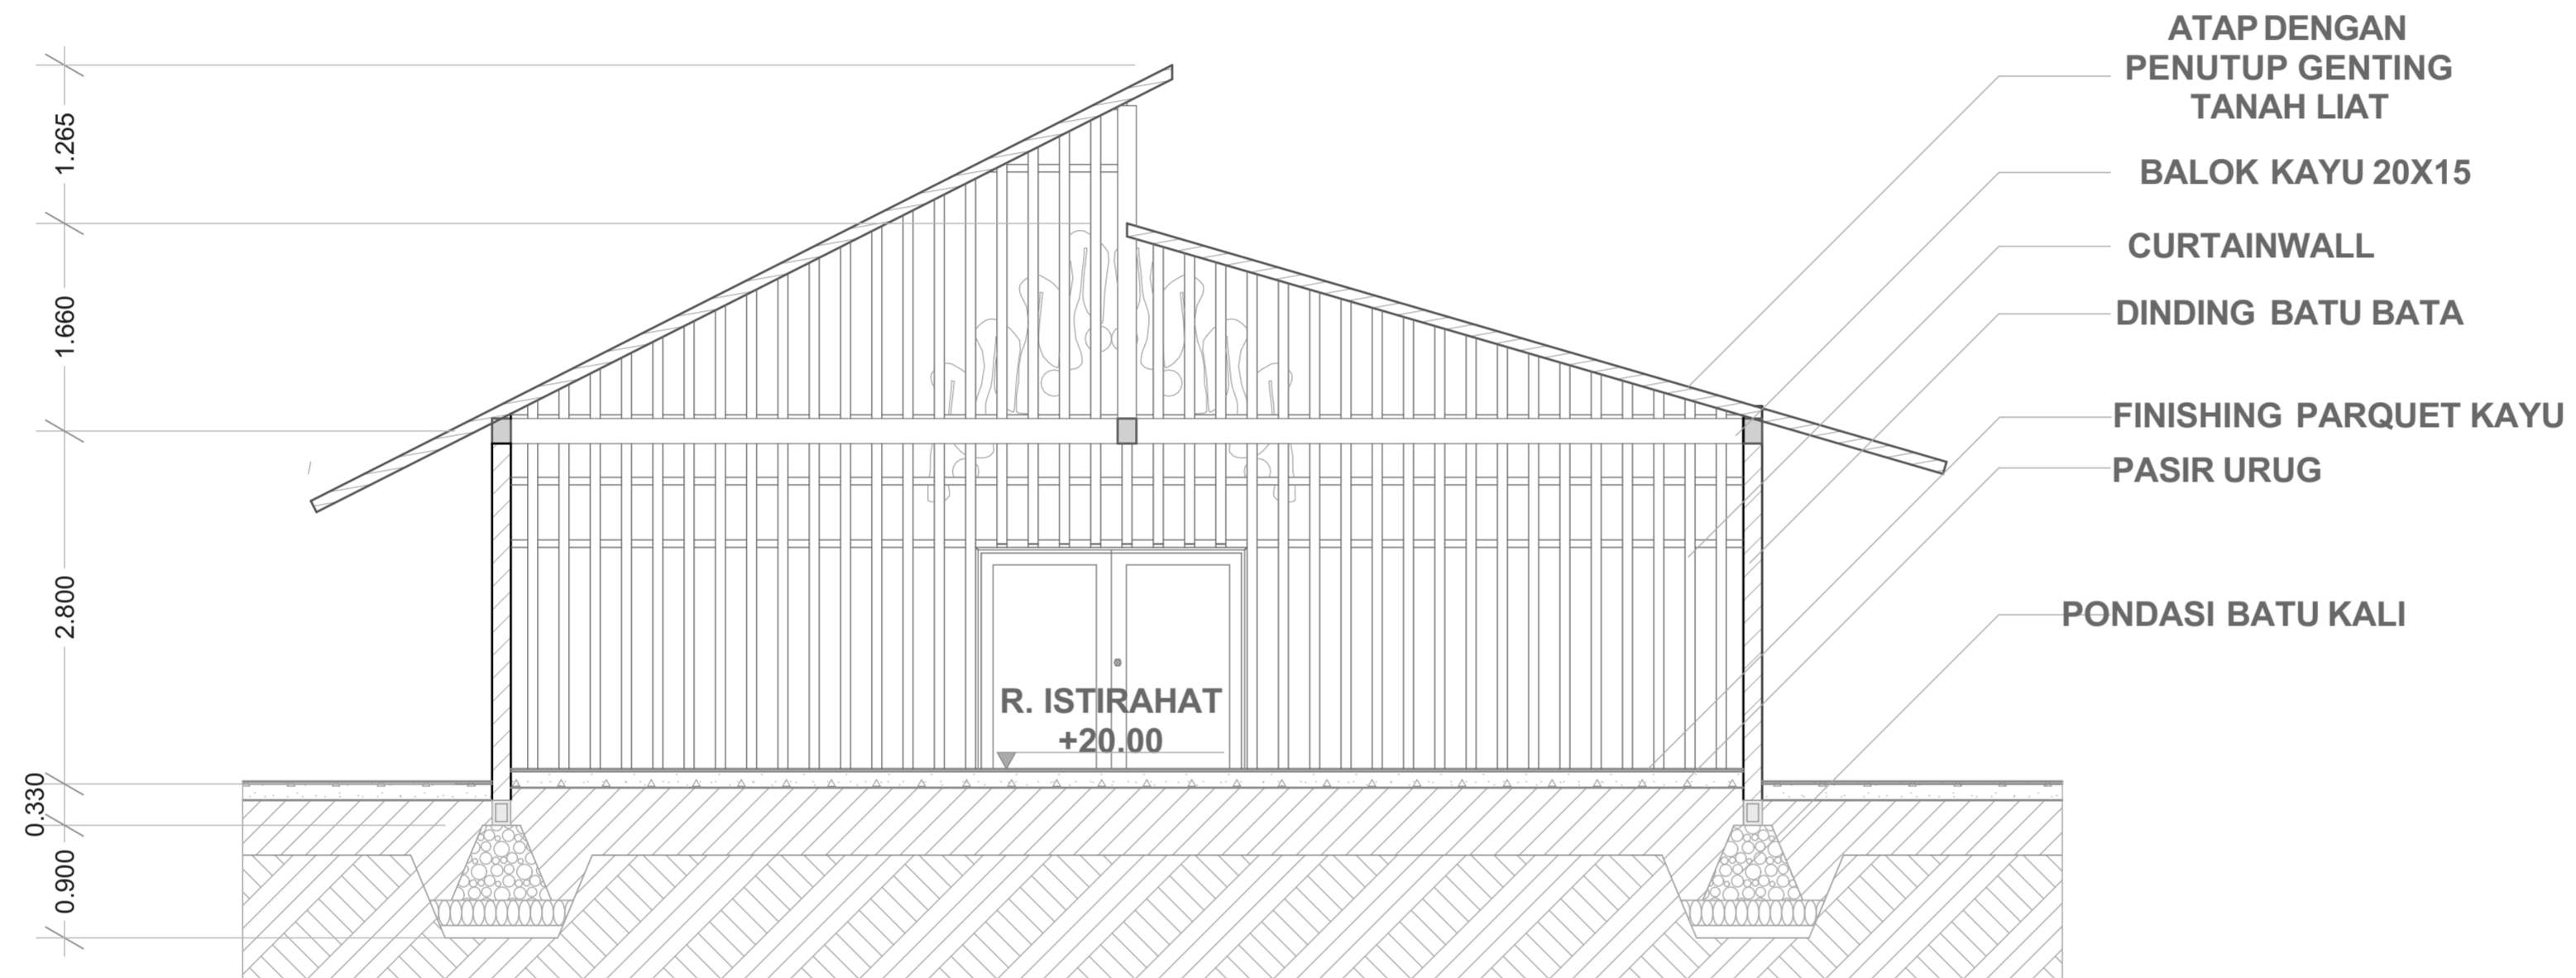

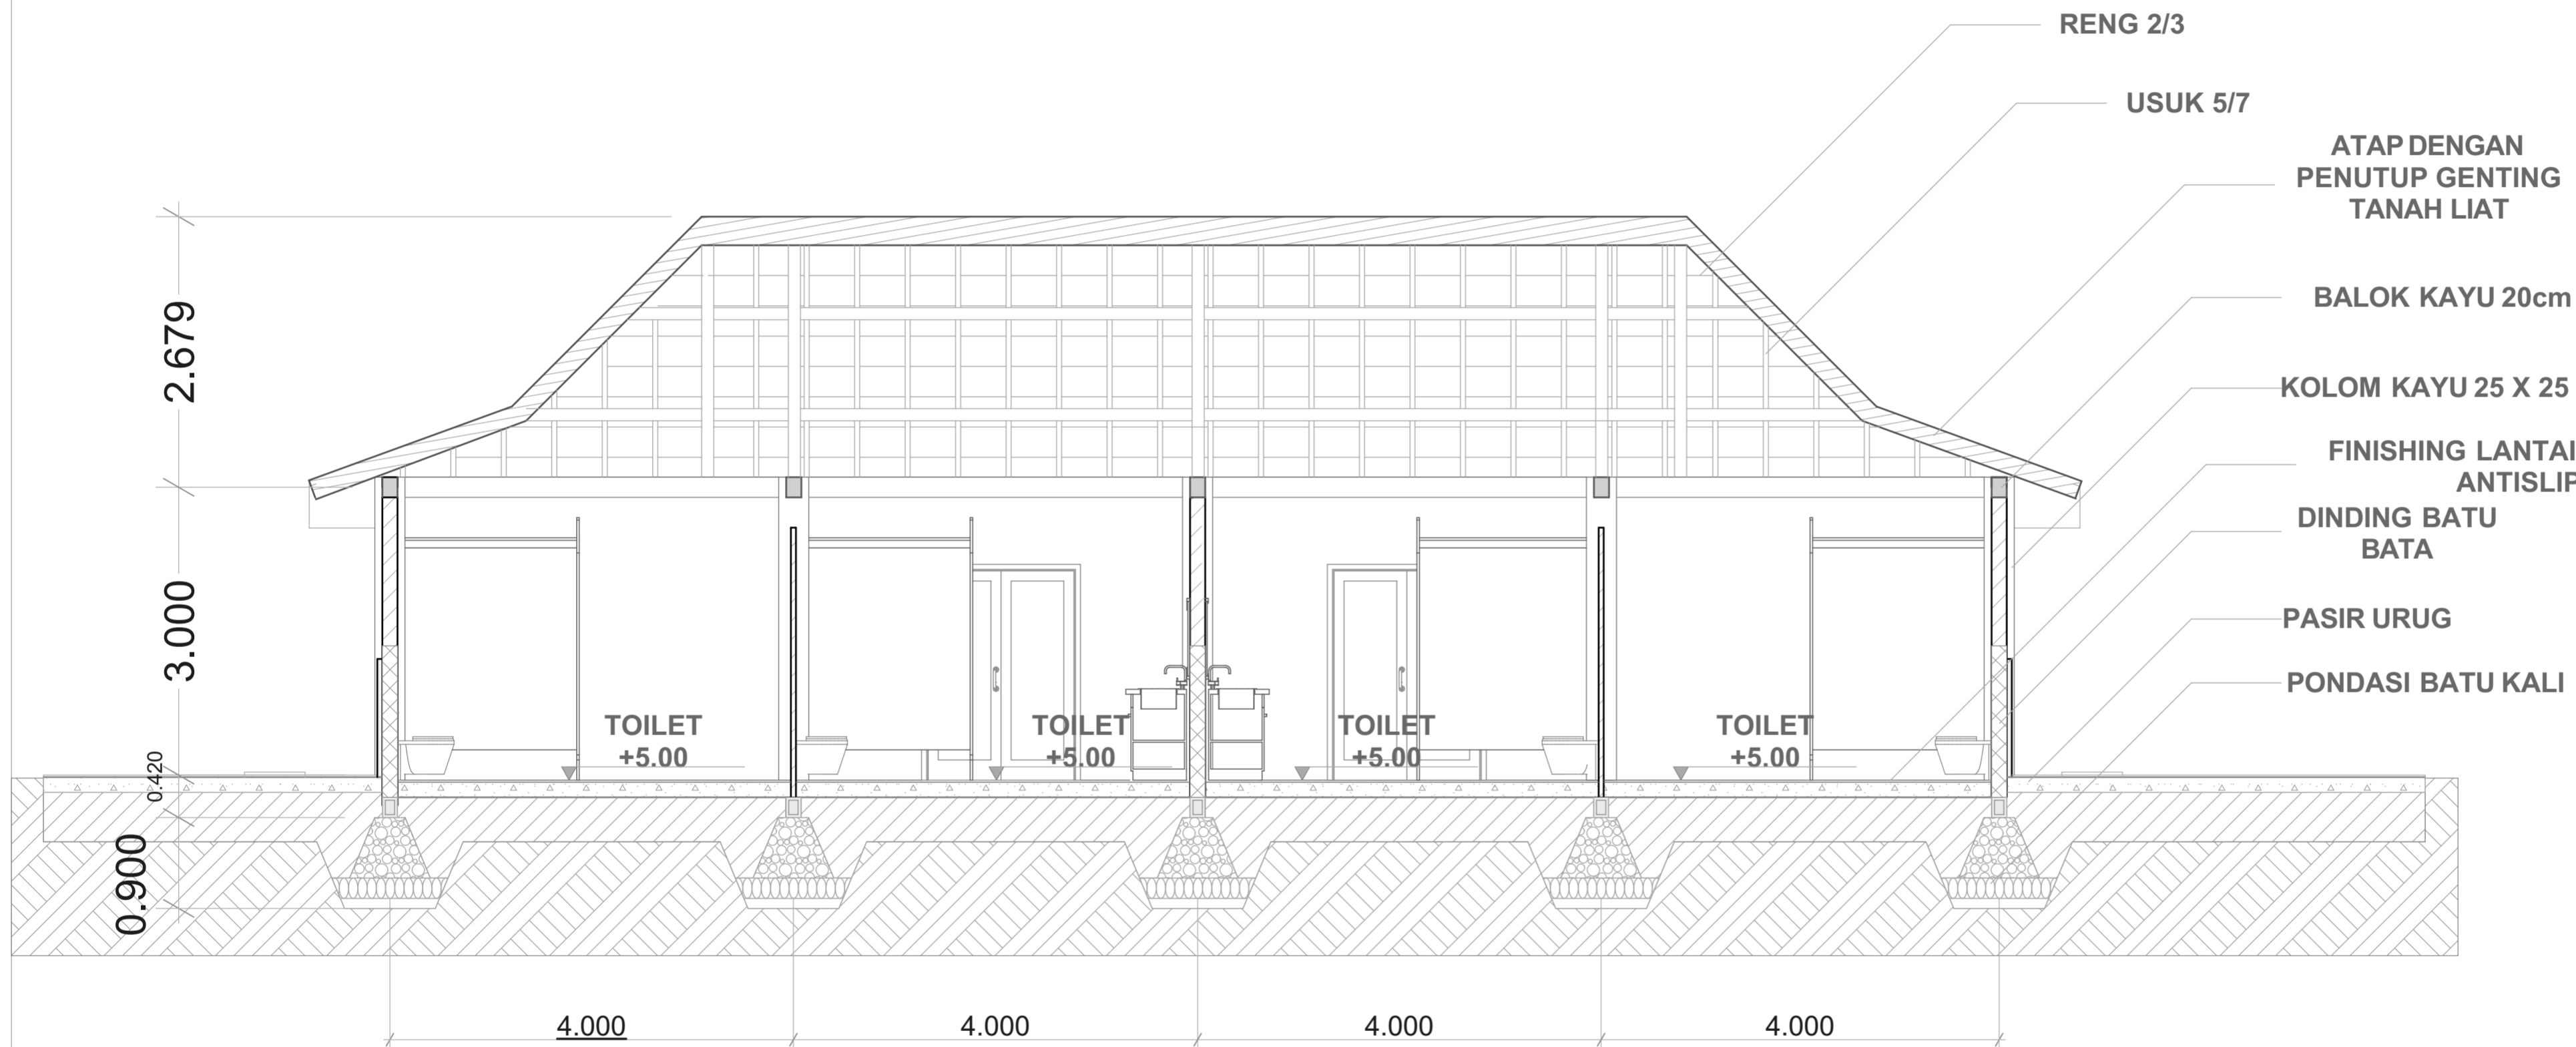

POTONGAN TOILET (2)

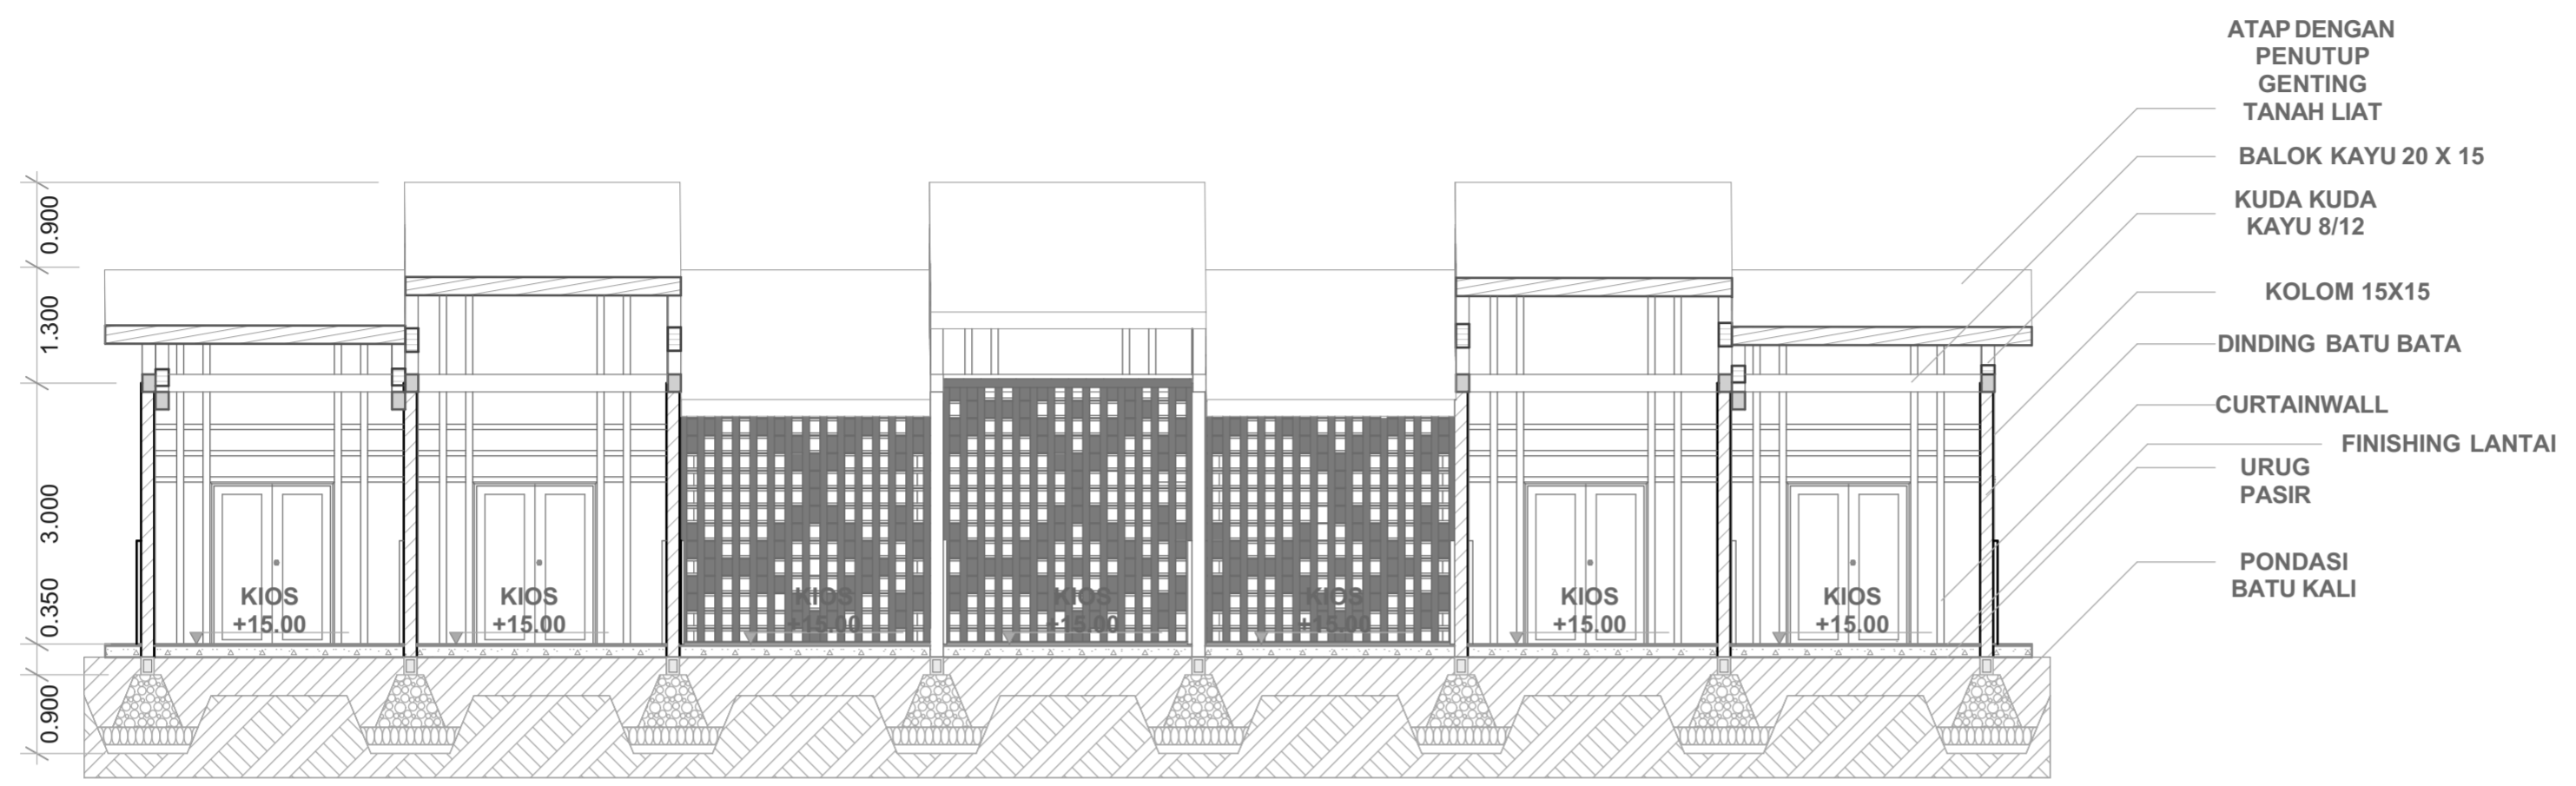


- ATAP DENGAN PENUTUP GENTING TANAH LIAT
- BALOK KAYU 20 X 15
- KUDA KUDA KAYU 8/12
- KOLOM 15X15
- DINDING BATU BATA
- CURTAINWALL
- FINISHING LANTAI
- URUG PASIR
- PONDASI BATU KALI

W-33

POTONGAN KIOS ENTRANCE (2)

1:75

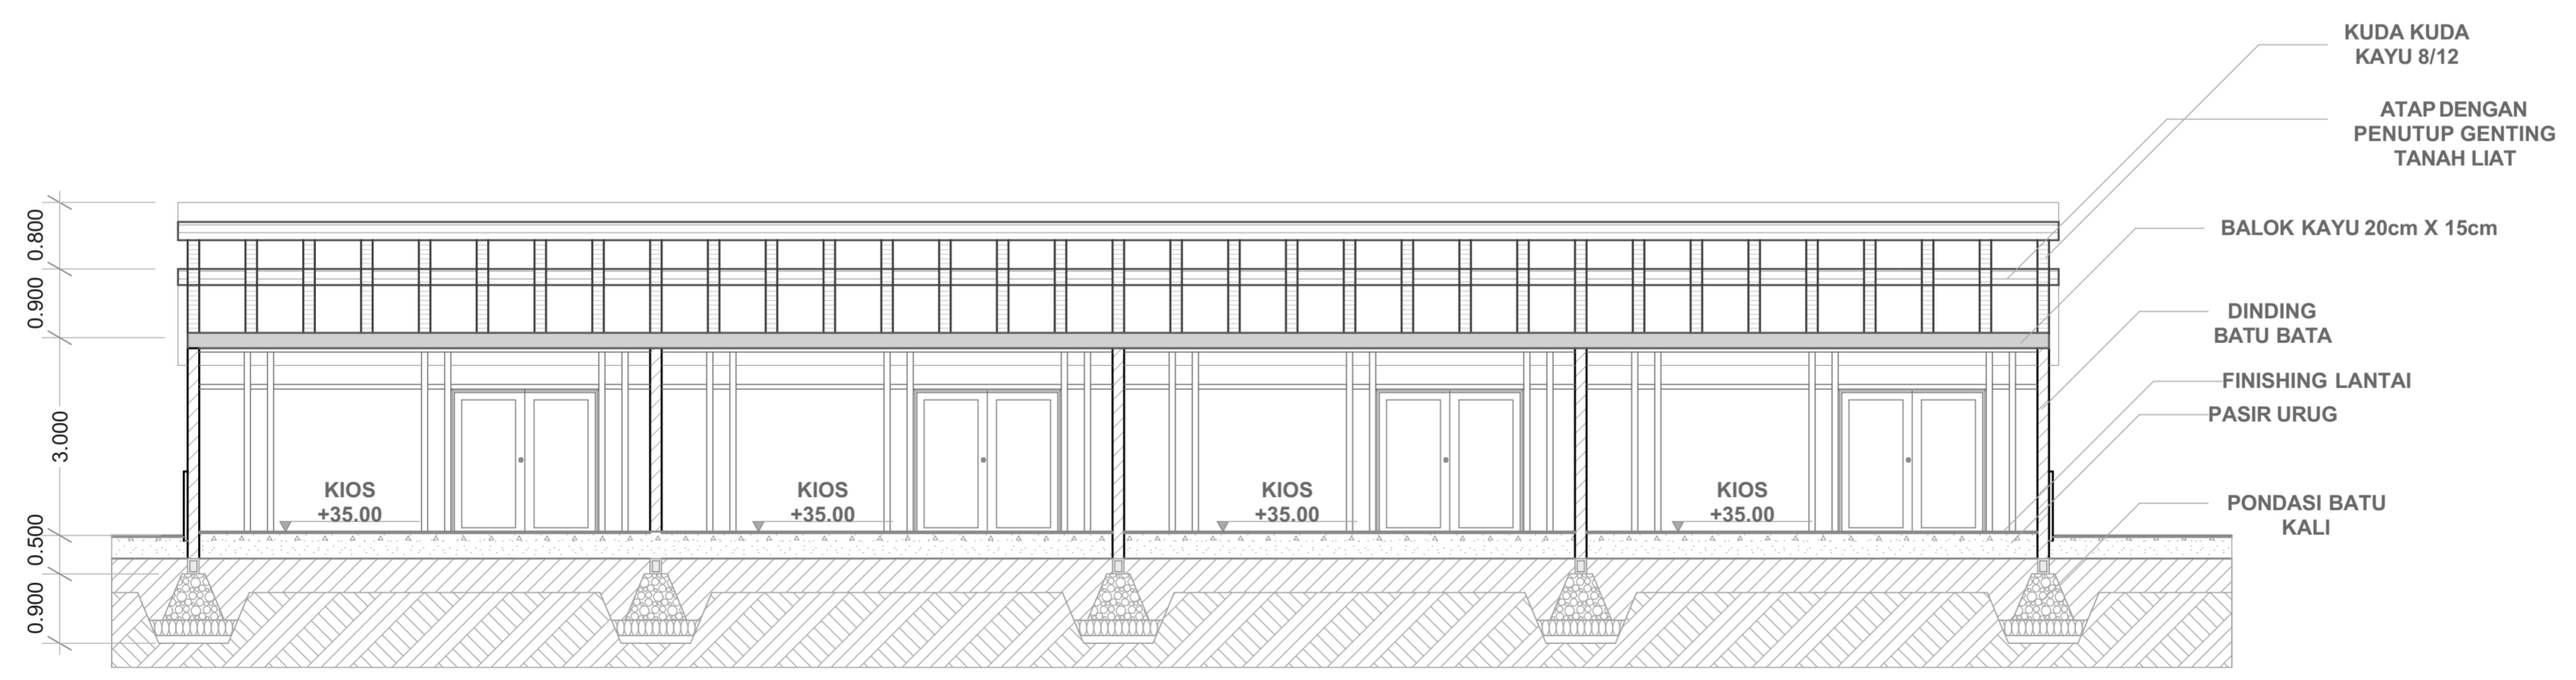


- KUDA KUDA KAYU 8/12
- ATAP DENGAN PENUTUP GENTING TANAH LIAT
- BALOK KAYU 20cm X 15cm
- DINDING BATU BATA
- FINISHING LANTAI
- PASIR URUG
- PONDASI BATU KALI

W-29

POTONGAN KIOS BARAT (3)

1:75

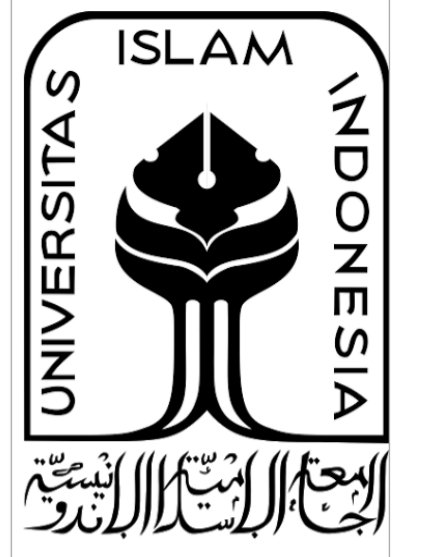

JURUSAN ARSITEKTUR  
FAKULTAS TEKNIK SIPIL  
DAN PERENCANAAN  
UNIVERSITAS ISLAM  
INDONESIA

NAMA PROYEK

REST AREA DI  
KECAMATAN GAMPING

NAMA

ANNISA RAMADHANI  
PUTRI

NIM

14512123

DOSEN PEMBIMBING

DYAH HENDRAWATI, S.T,  
M.Sc.

DOSEN PENGUJI

RINI DARMAWATI, S.T,  
M.T

NAMA GAMBAR

POTONGAN BANGUNAN  
KIOS

SKALA