

JURUSAN ARSITEKTUR  
UNIVERSITAS ISLAM INDONESIA

PROJEK		
PROYEK AKHIR SARJANA		
NAMA PROJEK		
WATU KODOK RESORT		
LOKASI		
Pantai Watu Kodok Kelor Kidul, Kemadang, Tanjungsari, Kabupaten Gunung Kidul, Daerah Istimewa Yogyakarta		
MENGETAHUI		
Pengampu		
Jarwa Prasetya S.H., S.T., M.Sc		
MENGETAHUI		
Penguji		
Fajriyanto, Ir., MT		
NAMA/ NIM MAHASISWA		
Rishvany Trirama Putri 14512246		
NOTE		
REVISI	TGL	T. TANGAN
JUDUL GAMBAR	SITUASI	
SUB JUDUL GAMBAR	SITUASI	
SKALA	1 : 400	
KODE GAMBAR	NO. LEMBAR	
JUMLAH HALAMAN		



JURUSAN ARSITEKTUR  
UNIVERSITAS ISLAM INDONESIA

PROJEK		
PROYEK AKHIR SARJANA		
NAMA PROJEK		
WATU KODOK RESORT		
LOKASI		
Pantai Watu Kodok Kelor Kidul, Kemadang, Tanjungsari, Kabupaten Gunung Kidul, Daerah Istimewa Yogyakarta		
MENGETAHUI		
Pengampu		
Jarwa Prasetya S.H., S.T., M.Sc		
MENGETAHUI		
Penguji		
Fajriyanto, Ir., MT		
NAMA/ NIM MAHASISWA		
Rishvany Trirama Putri 14512246		
NOTE		
REVISI	TGL	T. TANGAN
JUDUL GAMBAR		
SITEPLAN		
SUB JUDUL GAMBAR		
SITEPLAN		
SKALA		
1 : 400		
KODE GAMBAR	NO. LEMBAR	
JUMLAH HALAMAN		



JURUSAN ARSITEKTUR  
UNIVERSITAS ISLAM INDONESIA

PROJEK

PROYEK AKHIR SARJANA

NAMA PROJEK

WATU KODOK RESORT

LOKASI

Pantai Watu Kodok Kelor  
Kidul, Kemadang,  
Tanjungsari, Kabupaten  
Gunung Kidul, Daerah  
Istimewa Yogyakarta

MENGETAHUI

Pengampu

Jarwa Prasetya S.H., S.T., M.Sc

MENGETAHUI

Penguji

Fajriyanto, Ir., MT

NAMA/ NIM MAHASISWA

Rishvany Trirama Putri  
14512246

NOTE

REVISI TGL T. TANGAN

JUDUL GAMBAR

POTONGAN LINGKUNGAN

SUB JUDUL GAMBAR



POTONGAN LINGKUNGAN

SKALA

1 : 250

KODE GAMBAR NO. LEMBAR

JUMLAH HALAMAN

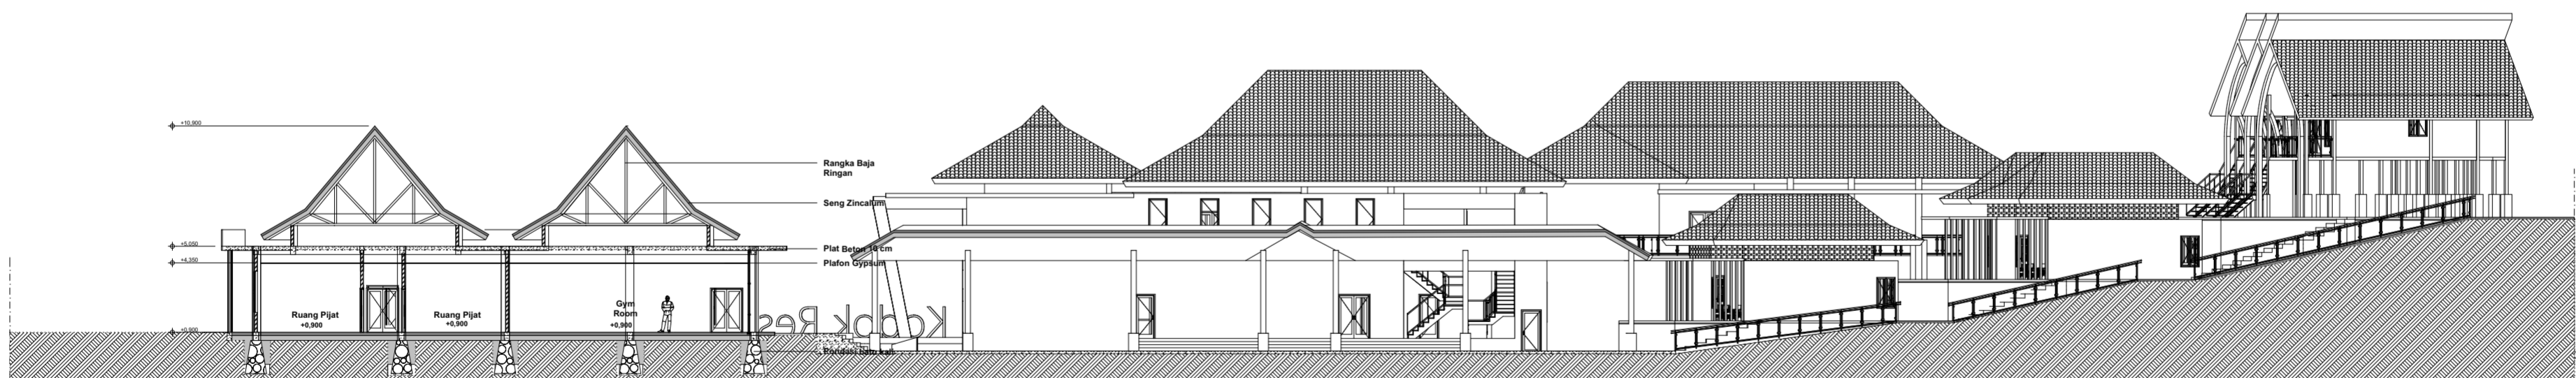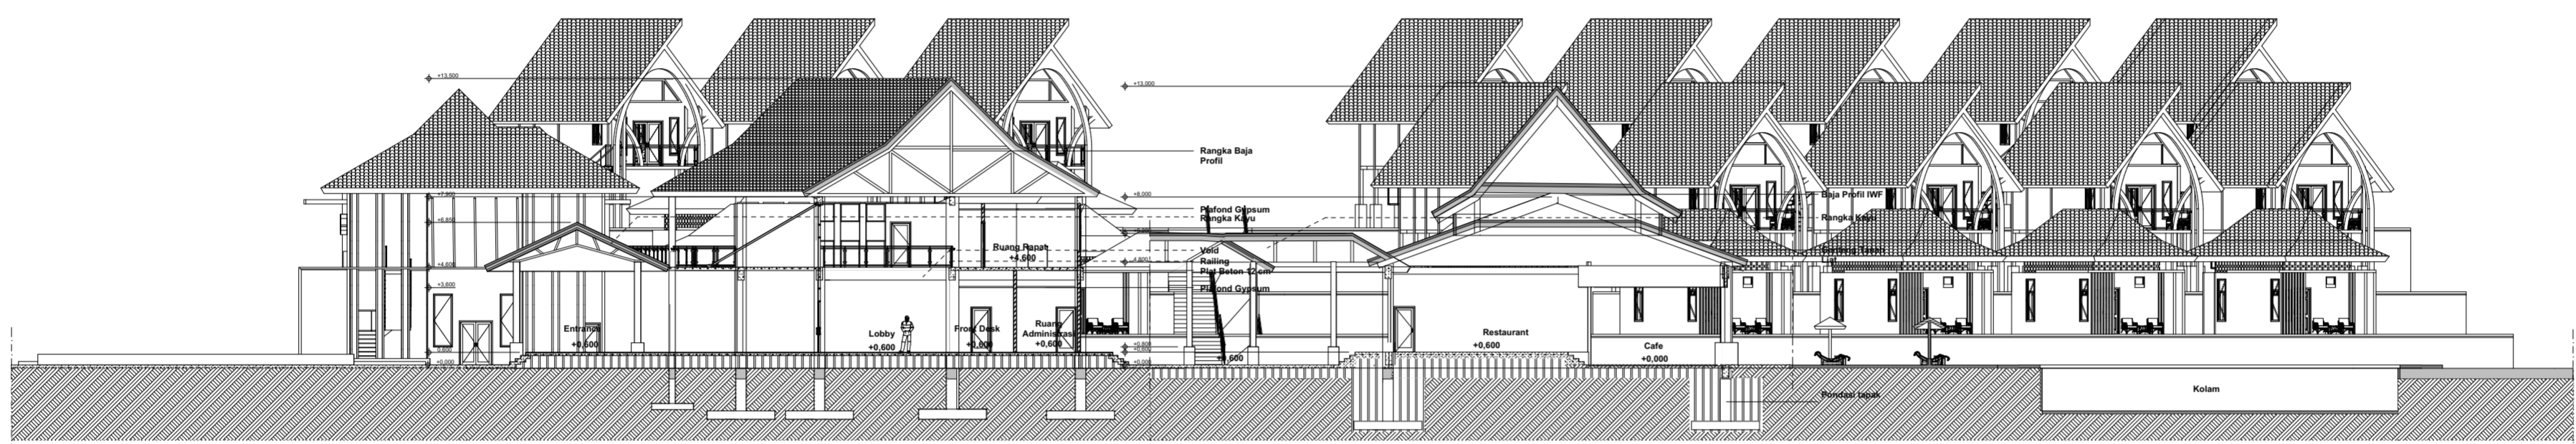



PROJEK

PROYEK AKHIR SARJANA

NAMA PROJEK

WATU KODOK RESORT

LOKASI

Pantai Watu Kodok Kelor  
Kidul, Kemadang,  
Tanjungsari, Kabupaten  
Gunung Kidul, Daerah  
Istimewa Yogyakarta

MENGETAHUI

Pengampu

Jarwa Prasetya S.H., S.T., M.Sc

MENGETAHUI

Penguji

Fajriyanto, Ir., MT

NAMA/ NIM MAHASISWA

Rishvany Trirama Putri  
14512246

NOTE

REVISI TGL T. TANGAN

JUDUL GAMBAR

BANGUNAN UTAMA

SUB JUDUL GAMBAR


DENAH LANTAI 1


SKALA

1 : 100

KODE GAMBAR NO. LEMBAR

JUMLAH HALAMAN

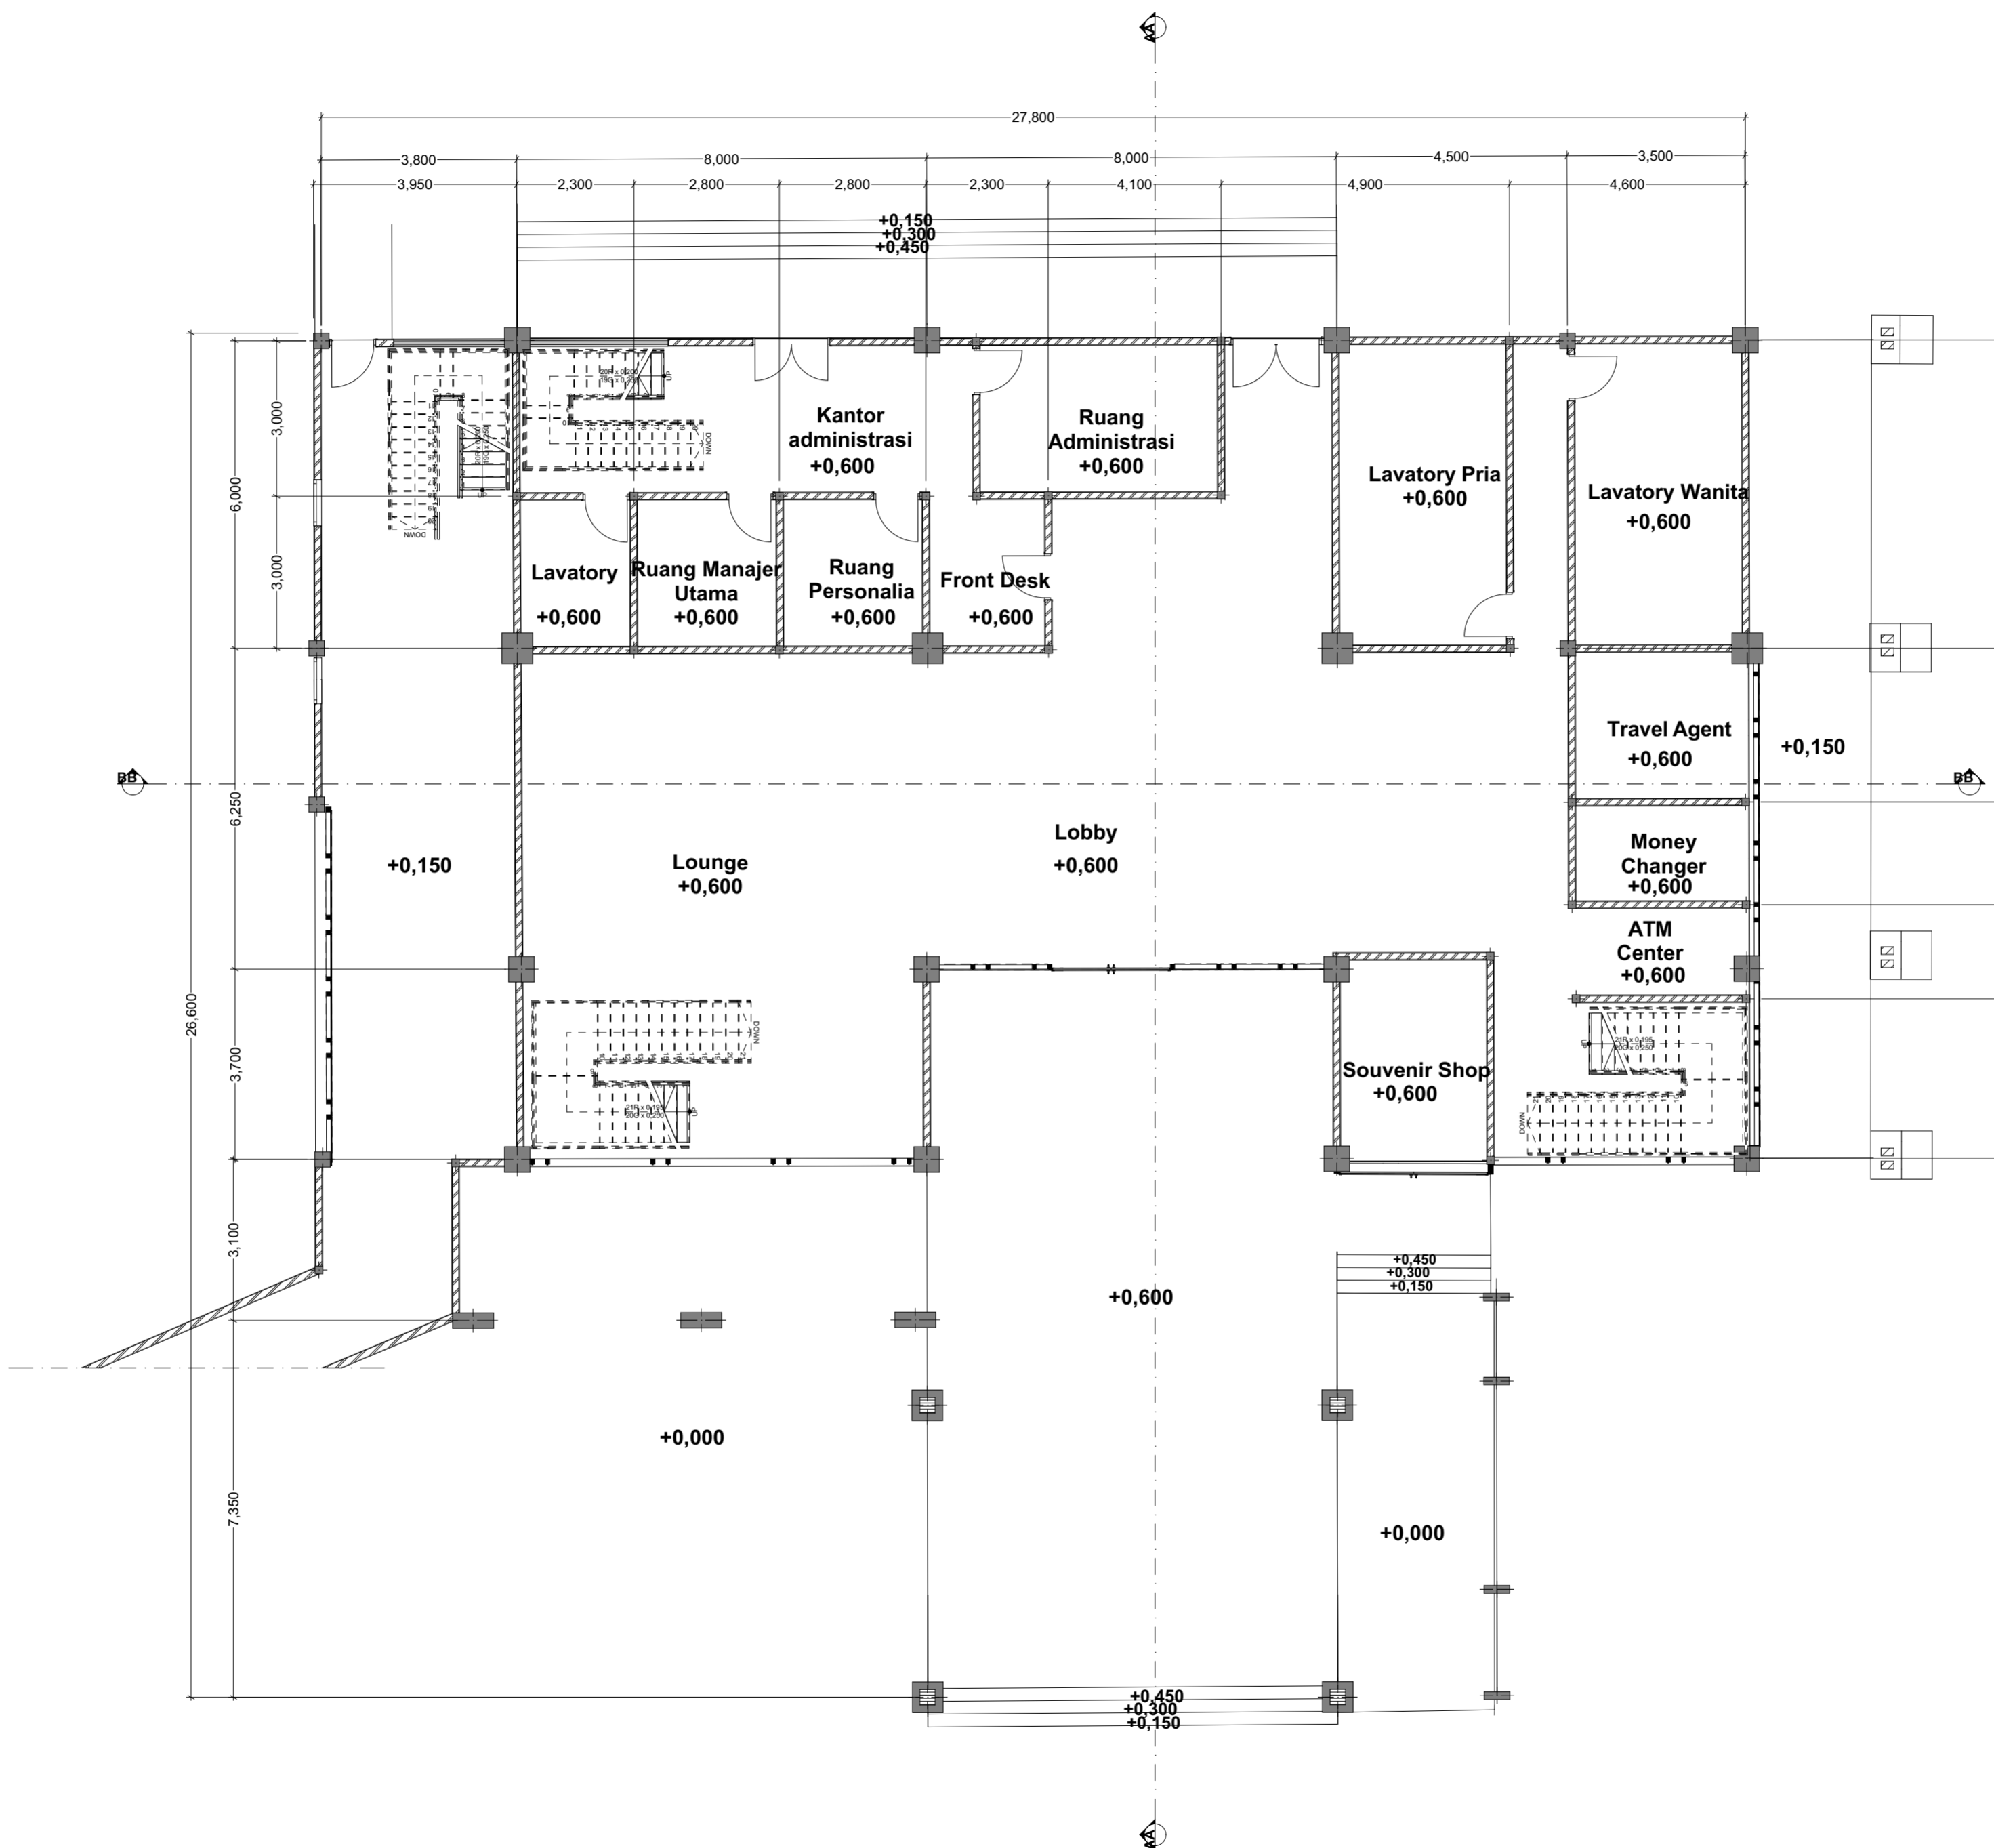

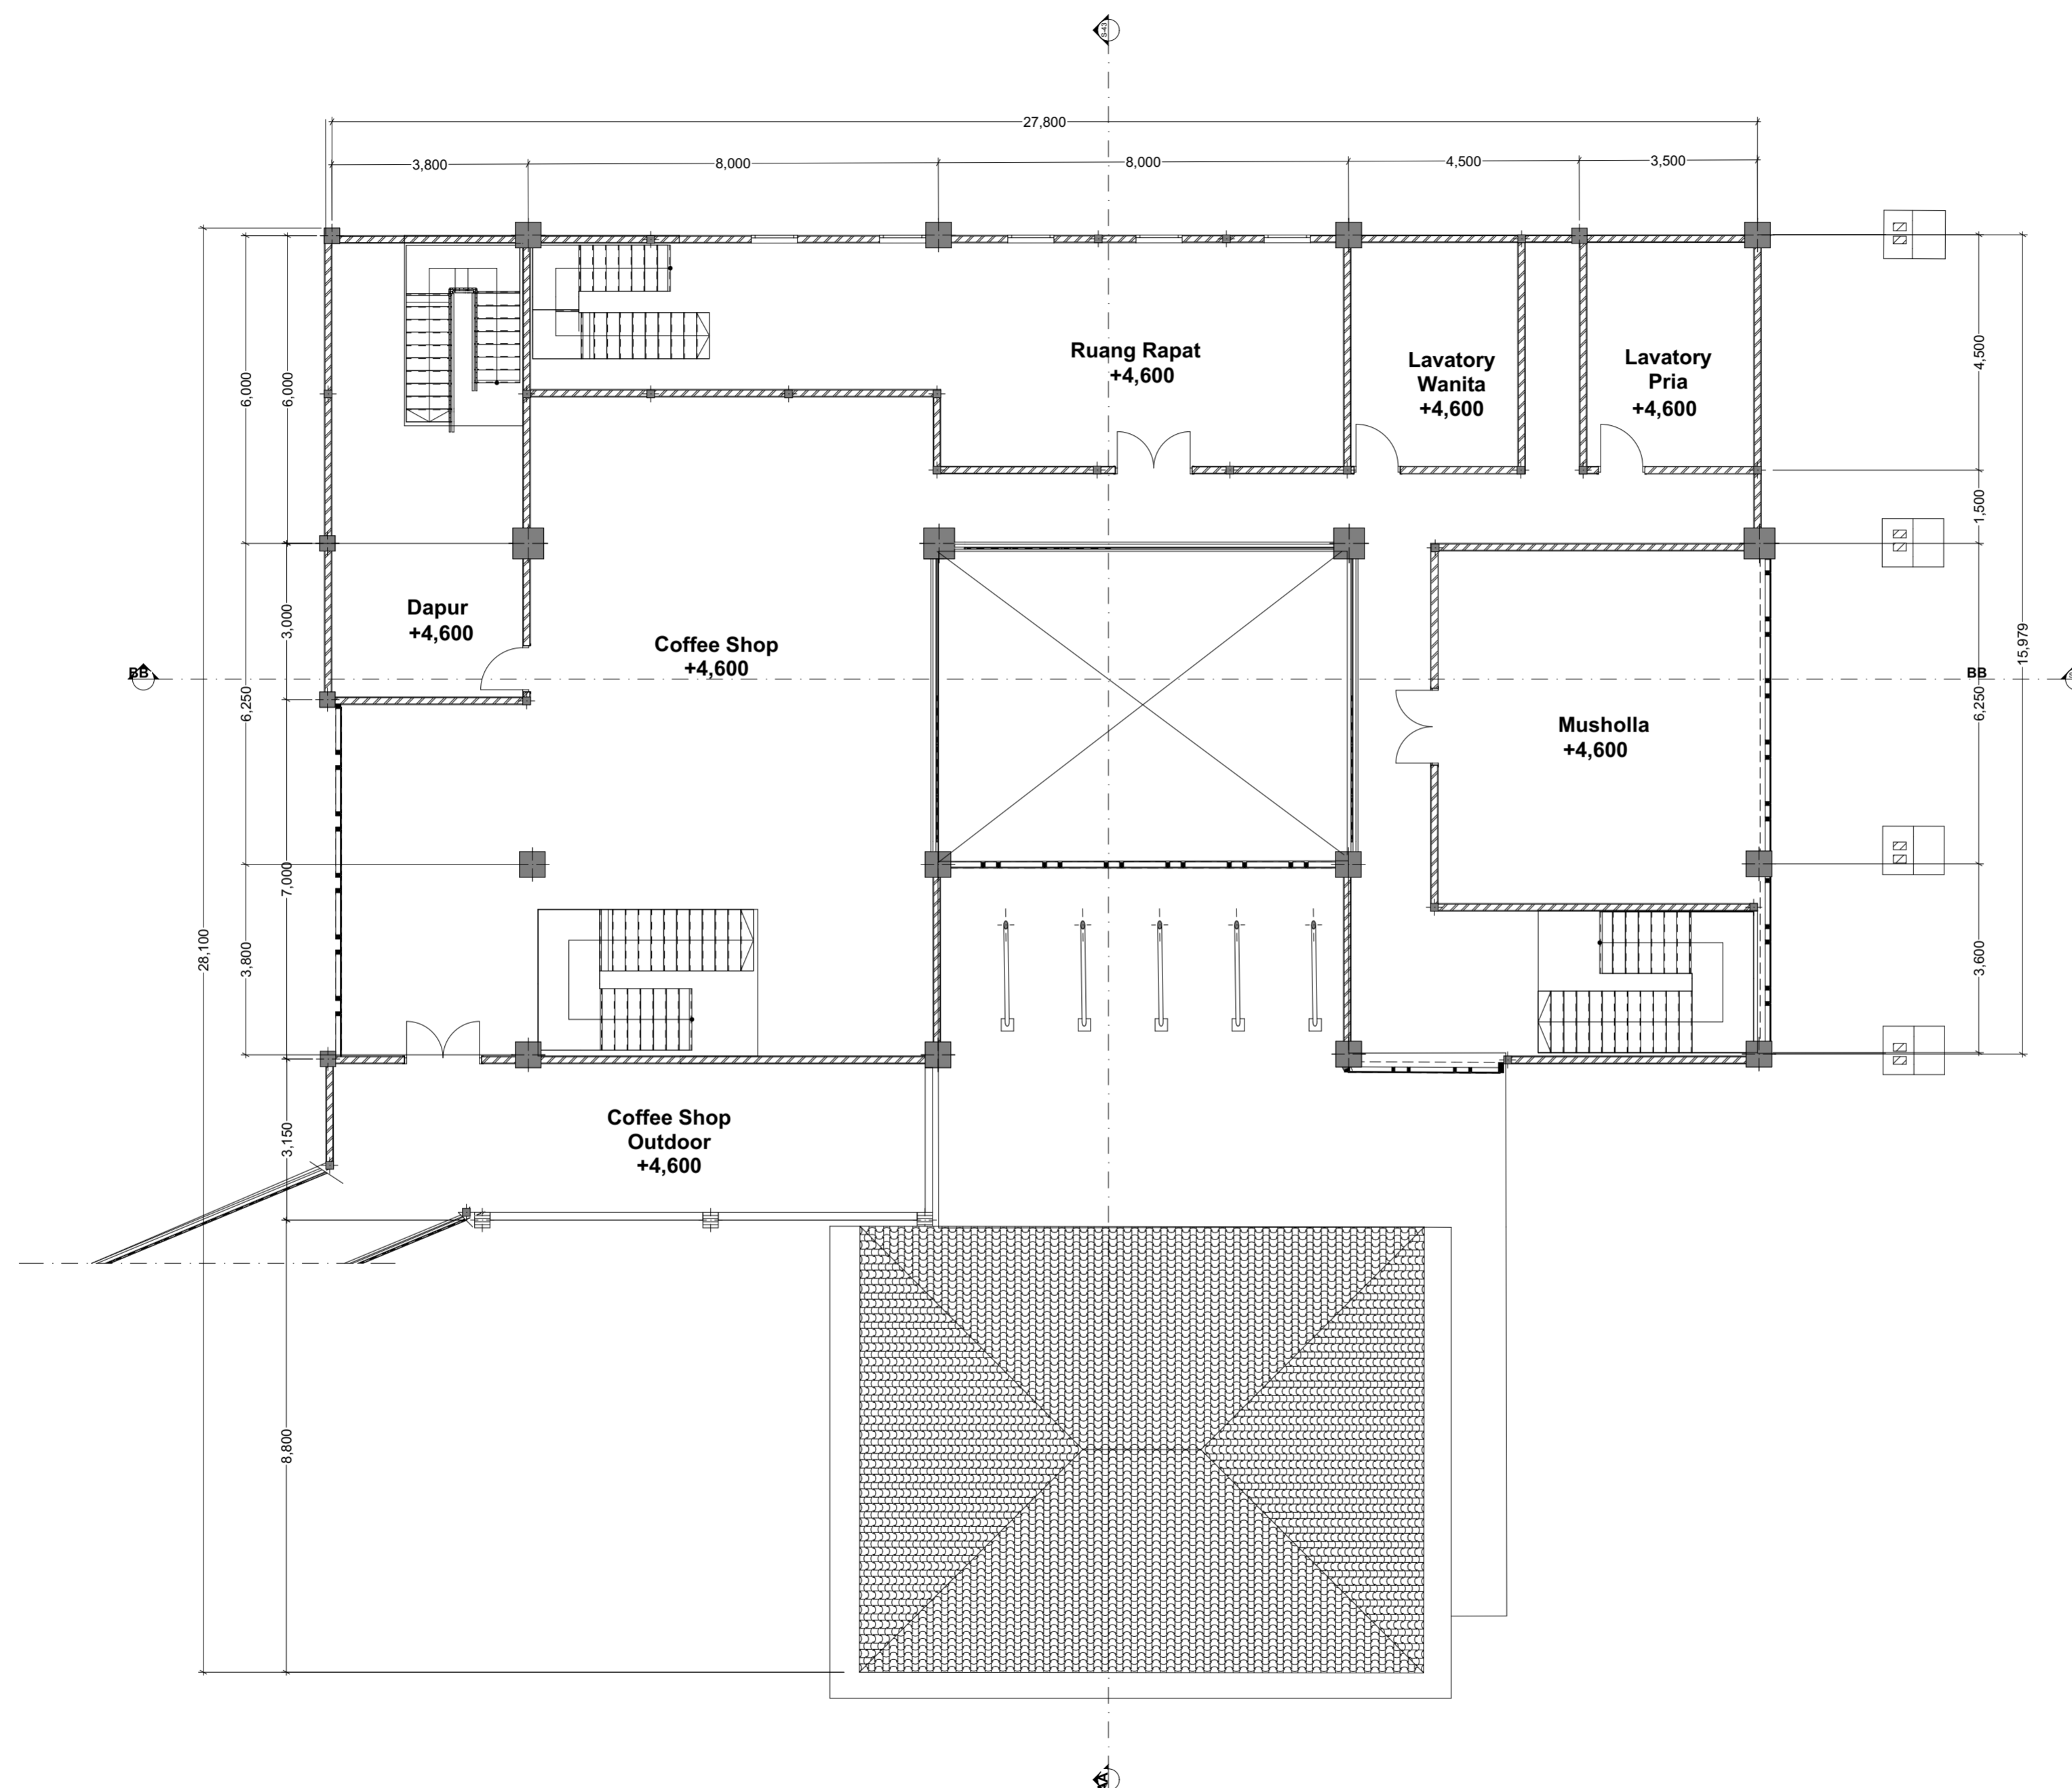

JURUSAN ARSITEKTUR  
UNIVERSITAS ISLAM INDONESIA

PROJEK		
PROYEK AKHIR SARJANA		
NAMA PROJEK		
WATU KODOK RESORT		
LOKASI		
Pantai Watu Kodok Kelor Kidul, Kemadang, Tanjungsari, Kabupaten Gunung Kidul, Daerah Istimewa Yogyakarta		
MENGETAHUI		
Pengampu		
Jarwa Prasetya S.H., S.T., M.Sc		
MENGETAHUI		
Penguji		
Fajriyanto, Ir., MT		
NAMA/ NIM MAHASISWA		
Rishvany Trirama Putri 14512246		
NOTE		
REVISI	TGL	T. TANGAN
JUDUL GAMBAR		
BANGUNAN UTAMA		
SUB JUDUL GAMBAR		
DENAH LANTAI 2		
SKALA		
1 : 100		
KODE GAMBAR	NO. LEMBAR	
JUMLAH HALAMAN		



JURUSAN ARSITEKTUR  
UNIVERSITAS ISLAM INDONESIA

PROJEK

PROYEK AKHIR SARJANA

NAMA PROJEK

WATU KODOK RESORT

LOKASI

Pantai Watu Kodok Kelor  
Kidul, Kemadang,  
Tanjungsari, Kabupaten  
Gunung Kidul, Daerah  
Istimewa Yogyakarta

MENGETAHUI

Pengampu

Jarwa Prasetya S.H., S.T., M.Sc

MENGETAHUI

Penguji

Fajriyanto, Ir., MT

NAMA/ NIM MAHASISWA

Rishvany Trirama Putri  
14512246

NOTE

REVISI TGL T. TANGAN

JUDUL GAMBAR

BANGUNAN UTAMA

SUB JUDUL GAMBAR


POTONGAN BB

SKALA

1 : 100

KODE GAMBAR NO. LEMBAR

JUMLAH HALAMAN

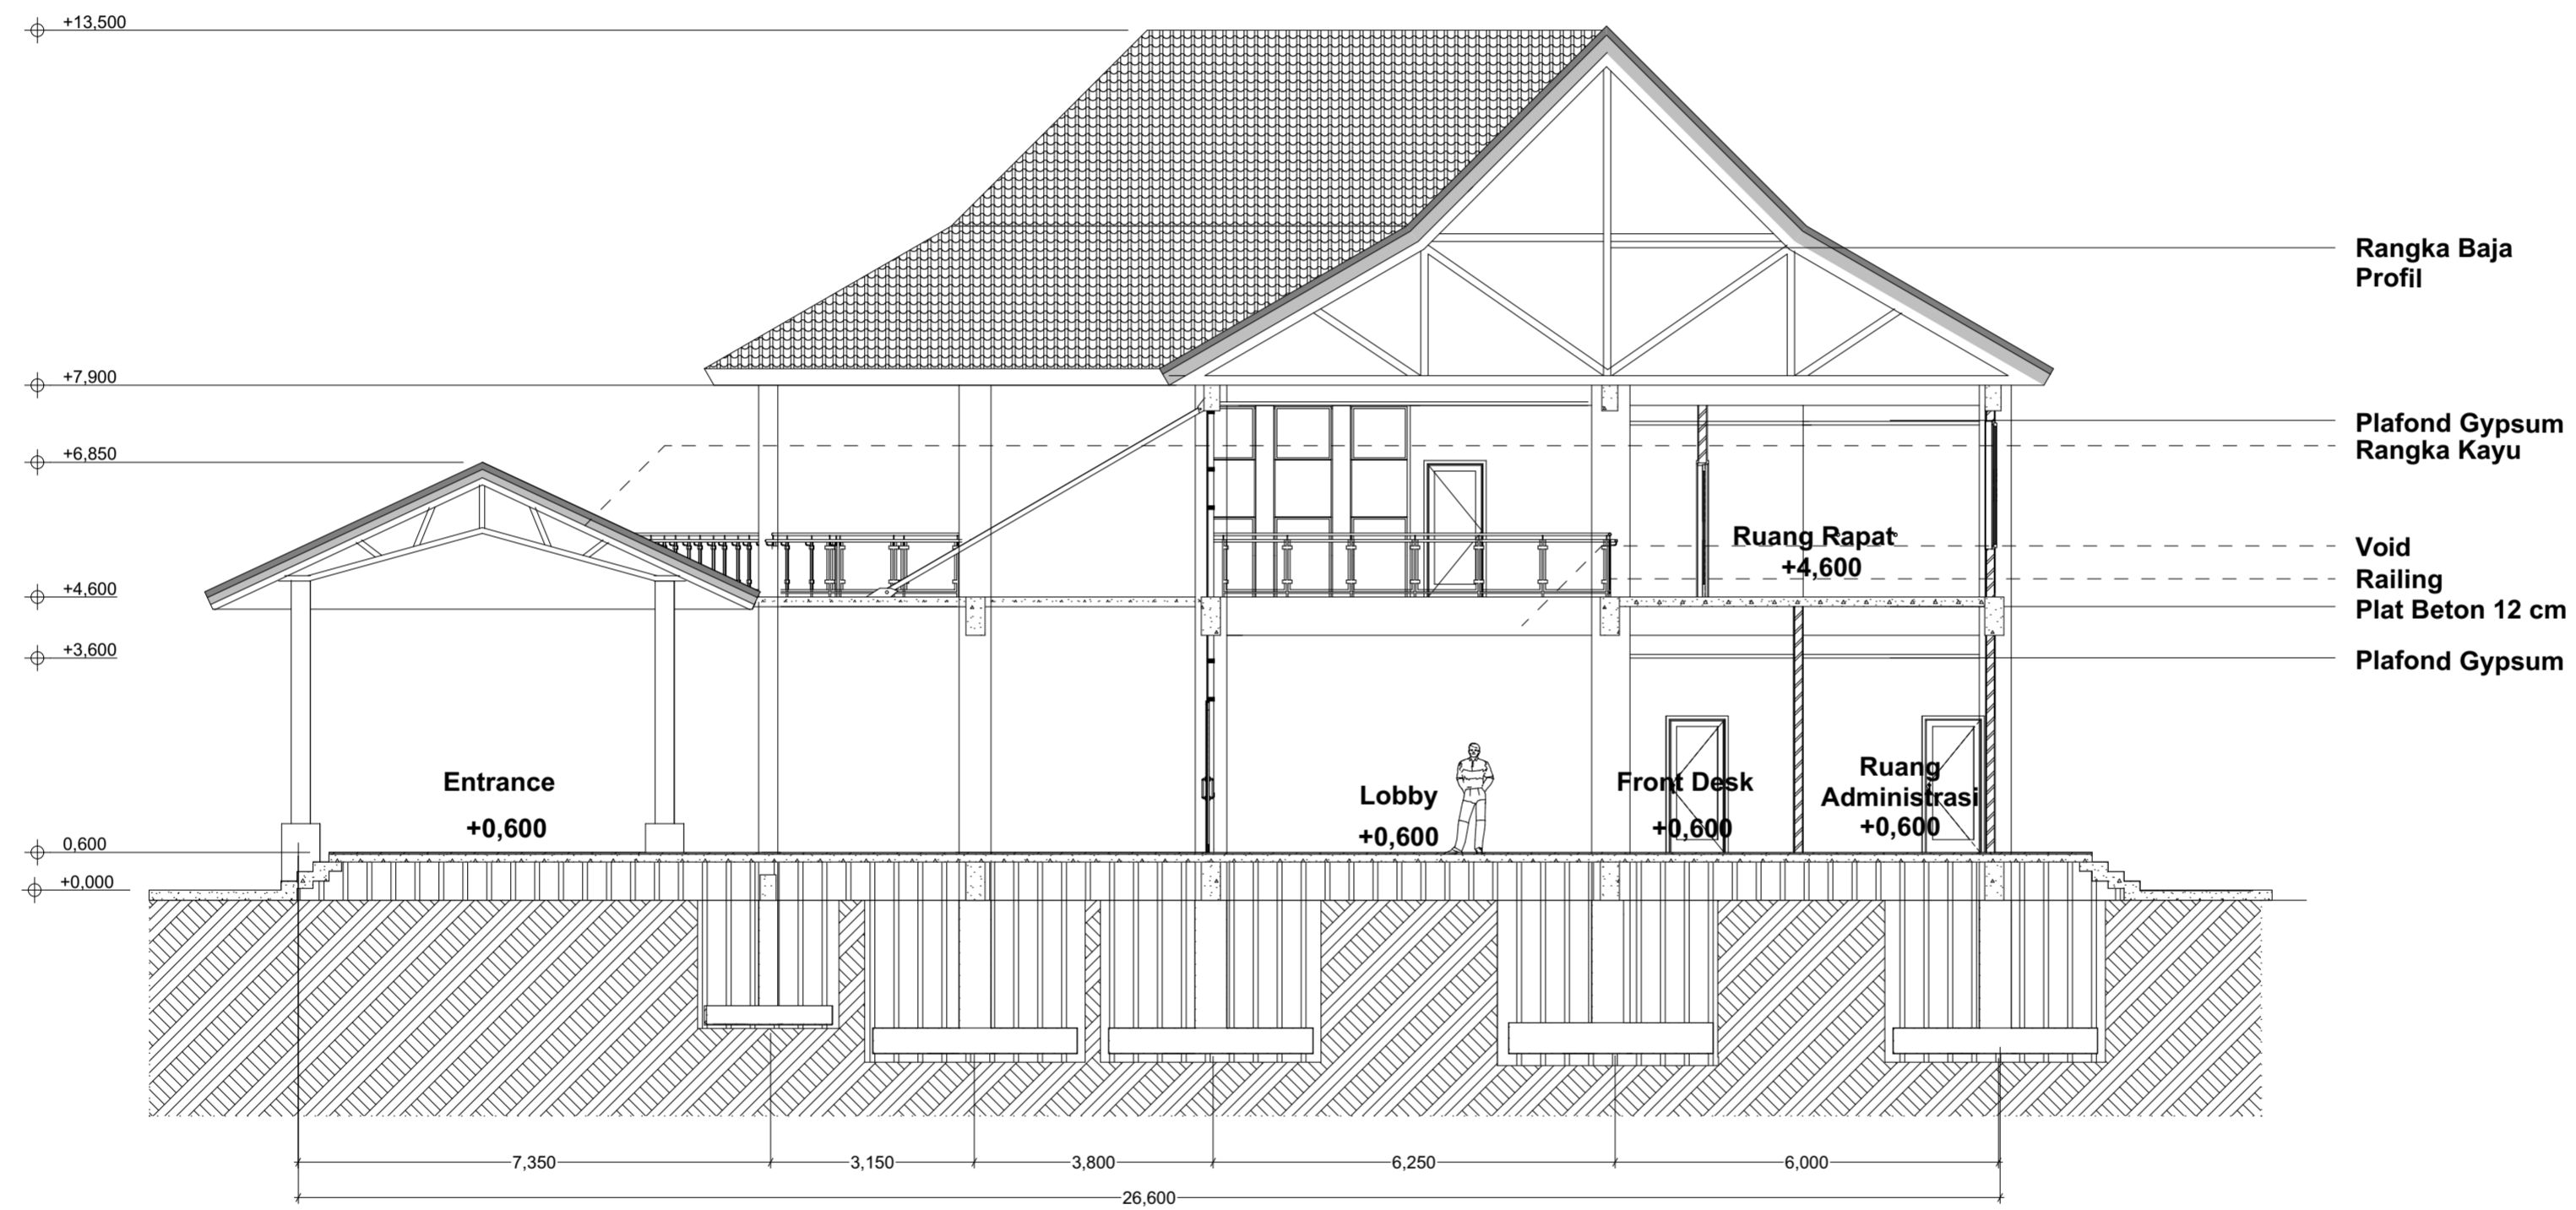

Rangka Baja  
Profil

Plafond Gypsum  
Rangka Kayu

Void  
Railing  
Plat Beton 12 cm

Plafond Gypsum

Entrance  
+0,600

Lobby  
+0,600

Front Desk  
+0,600

Ruang  
Administrasi  
+0,600

Ruang Rapat  
+4,600

7,350

3,150

3,800

6,250

6,000

26,600

+13,500

+7,900

+6,850

+4,600

+3,600

0,600

+0,000



JURUSAN ARSITEKTUR  
UNIVERSITAS ISLAM INDONESIA

PROJEK

PROYEK AKHIR SARJANA

NAMA PROJEK

WATU KODOK RESORT

LOKASI

Pantai Watu Kodok Kelor  
Kidul, Kemadang,  
Tanjungsari, Kabupaten  
Gunung Kidul, Daerah  
Istimewa Yogyakarta

MENGETAHUI

Pengampu

Jarwa Prasetya S.H., S.T., M.Sc

MENGETAHUI

Penguji

Fajriyanto, Ir., MT

NAMA/ NIM MAHASISWA

Rishvany Trirama Putri  
14512246

NOTE

REVISI TGL T. TANGAN

JUDUL GAMBAR

BANGUNAN UTAMA

SUB JUDUL GAMBAR


POTONGAN AA

SKALA

1 : 100

KODE GAMBAR NO. LEMBAR

JUMLAH HALAMAN

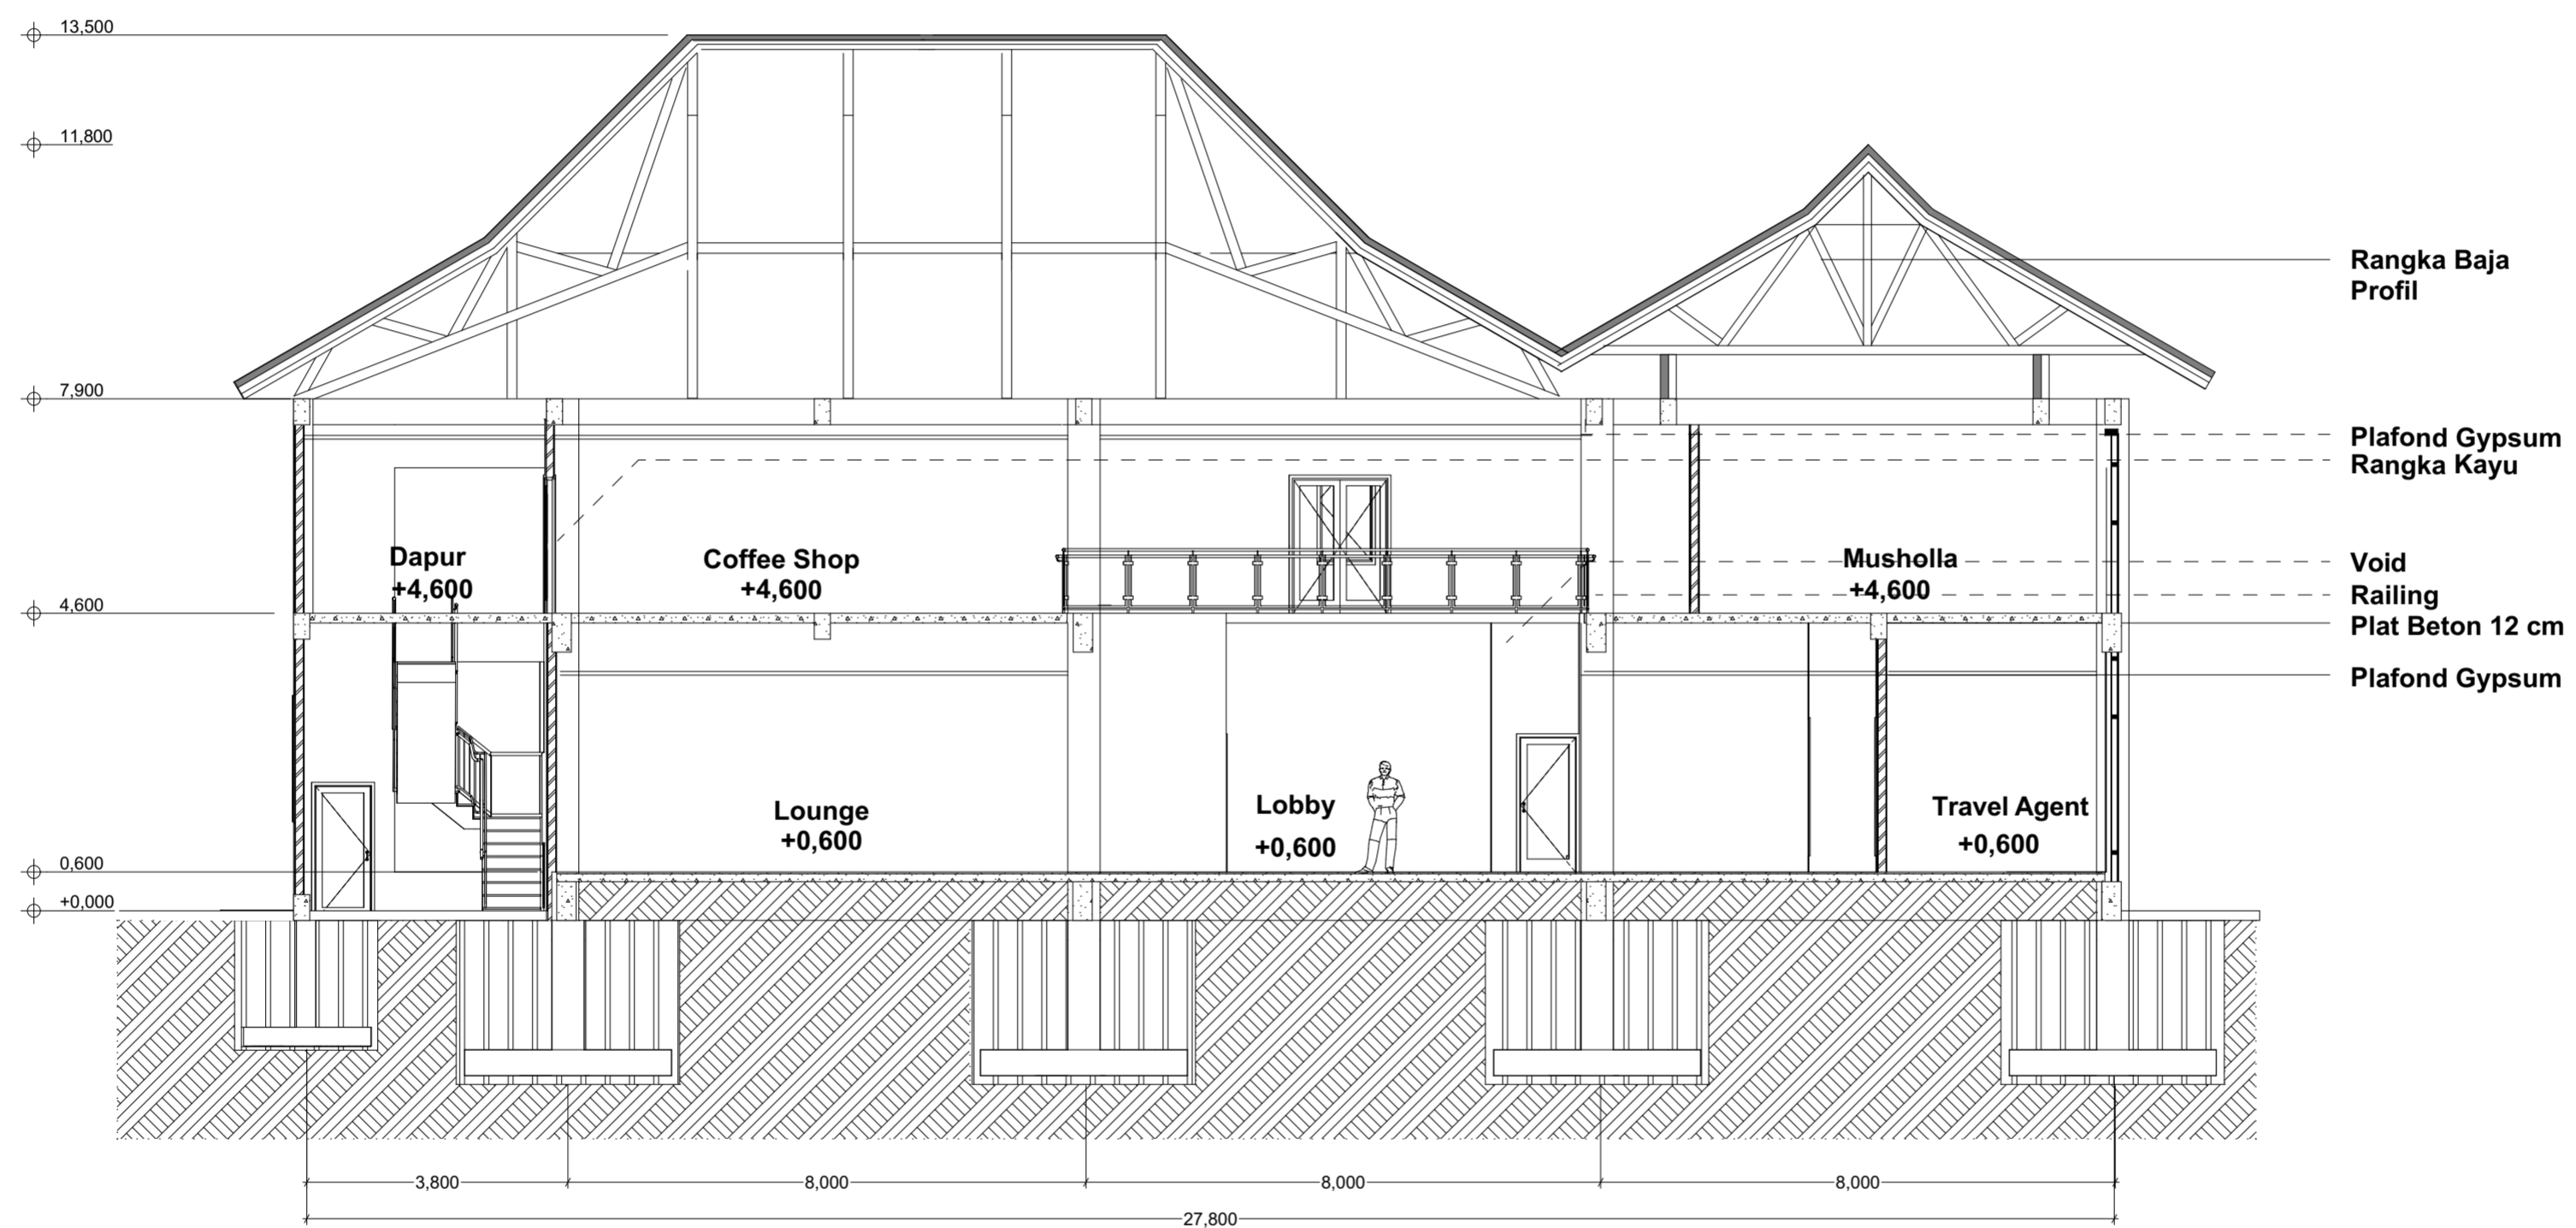

JUMLAH HALAMAN



JURUSAN ARSITEKTUR  
UNIVERSITAS ISLAM INDONESIA

PROJEK

PROYEK AKHIR SARJANA

NAMA PROJEK

WATU KODOK RESORT

LOKASI

Pantai Watu Kodok Kelor  
Kidul, Kemadang,  
Tanjungsari, Kabupaten  
Gunung Kidul, Daerah  
Istimewa Yogyakarta

MENGETAHUI

Pengampu

Jarwa Prasetya S.H., S.T., M.Sc

MENGETAHUI

Penguji

Fajriyanto, Ir., MT

NAMA/ NIM MAHASISWA

Rishvany Trirama Putri  
14512246

NOTE

REVISI TGL T. TANGAN

JUDUL GAMBAR

BANGUNAN UTAMA

SUB JUDUL GAMBAR


TAMPAK

SKALA

1 : 100



KODE GAMBAR NO. LEMBAR

JUMLAH HALAMAN

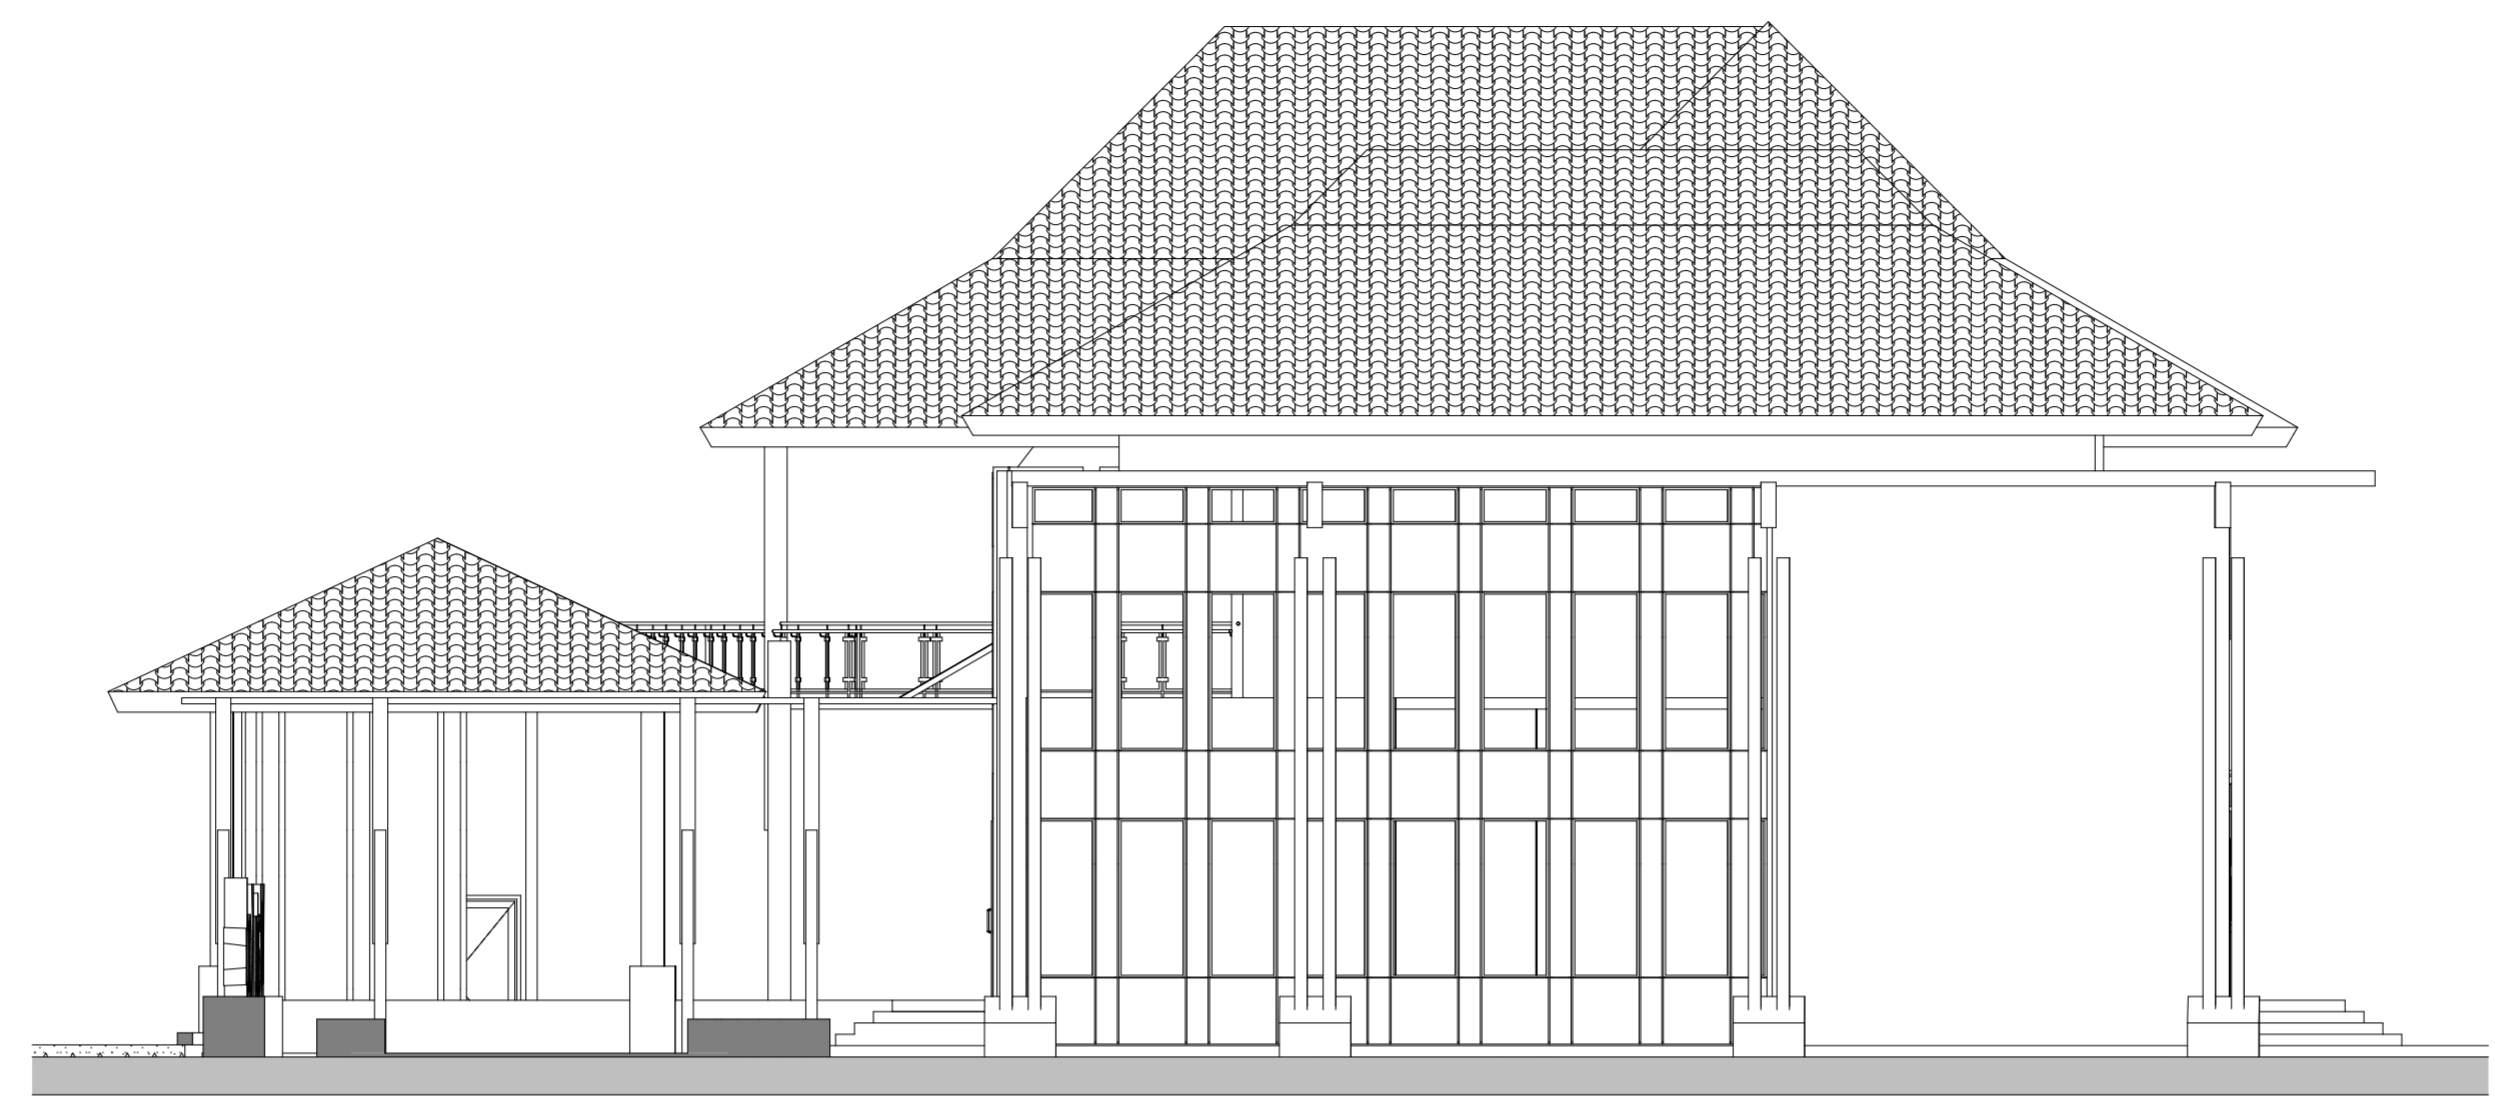

SAMPING

1 : 100

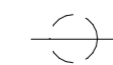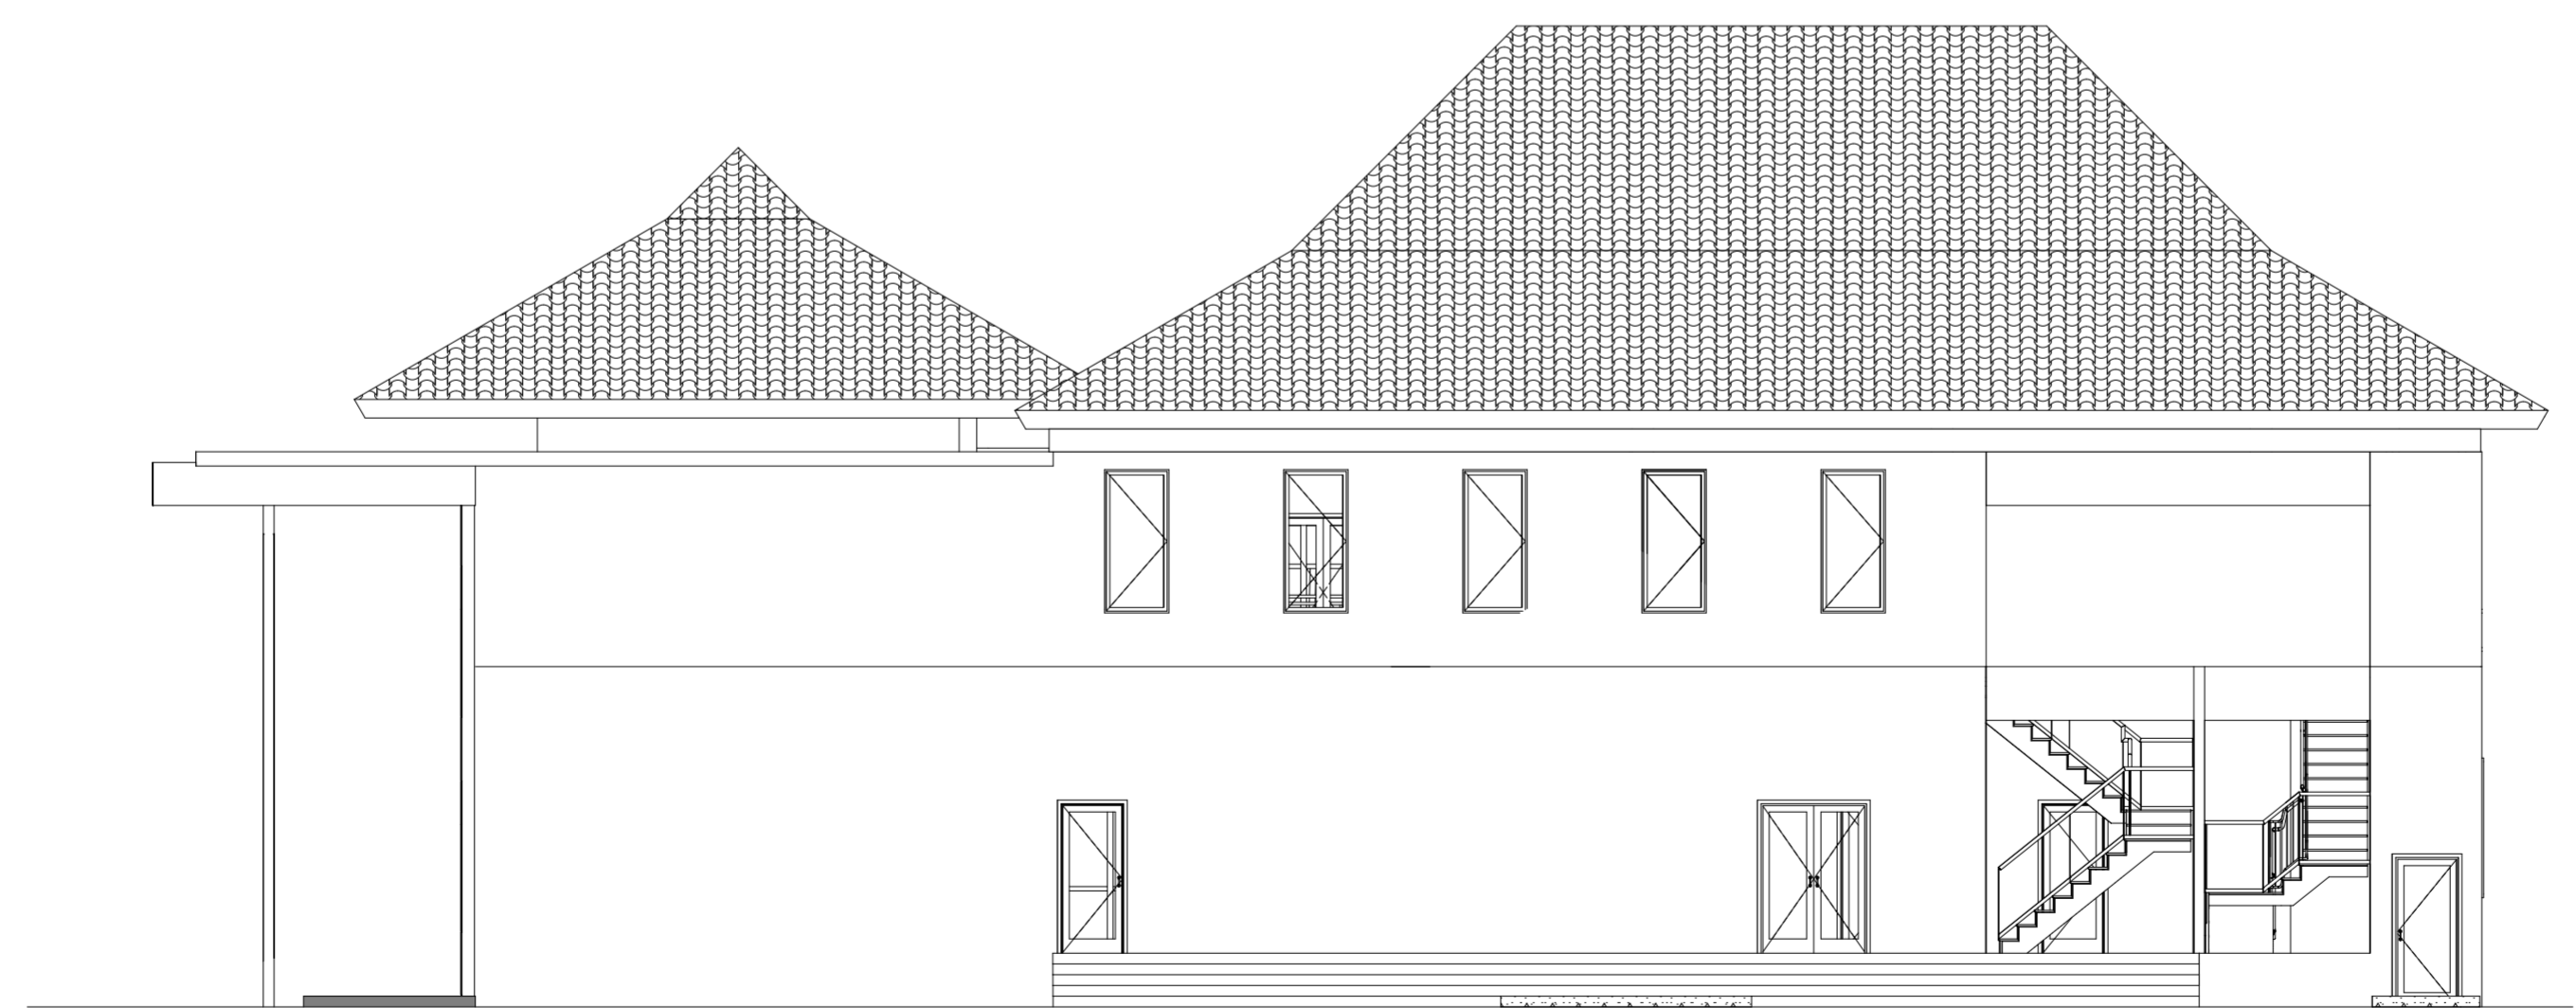

BELAKANG

1 : 100





JURUSAN ARSITEKTUR  
UNIVERSITAS ISLAM INDONESIA

PROJEK

PROYEK AKHIR SARJANA

NAMA PROJEK

WATU KODOK RESORT

LOKASI

Pantai Watu Kodok Kelor  
Kidul, Kemadang,  
Tanjungsari, Kabupaten  
Gunung Kidul, Daerah  
Istimewa Yogyakarta

MENGETAHUI

Pengampu

Jarwa Prasetya S.H., S.T., M.Sc

MENGETAHUI

Penguji

Fajriyanto, Ir., MT

NAMA/ NIM MAHASISWA

Rishvany Trirama Putri  
14512246

NOTE

REVISI TGL T. TANGAN

JUDUL GAMBAR

BANGUNAN UTAMA

SUB JUDUL GAMBAR

TAMPAK

SKALA

1 : 100


KODE GAMBAR NO. LEMBAR

JUMLAH HALAMAN



DEPAN

1 : 100

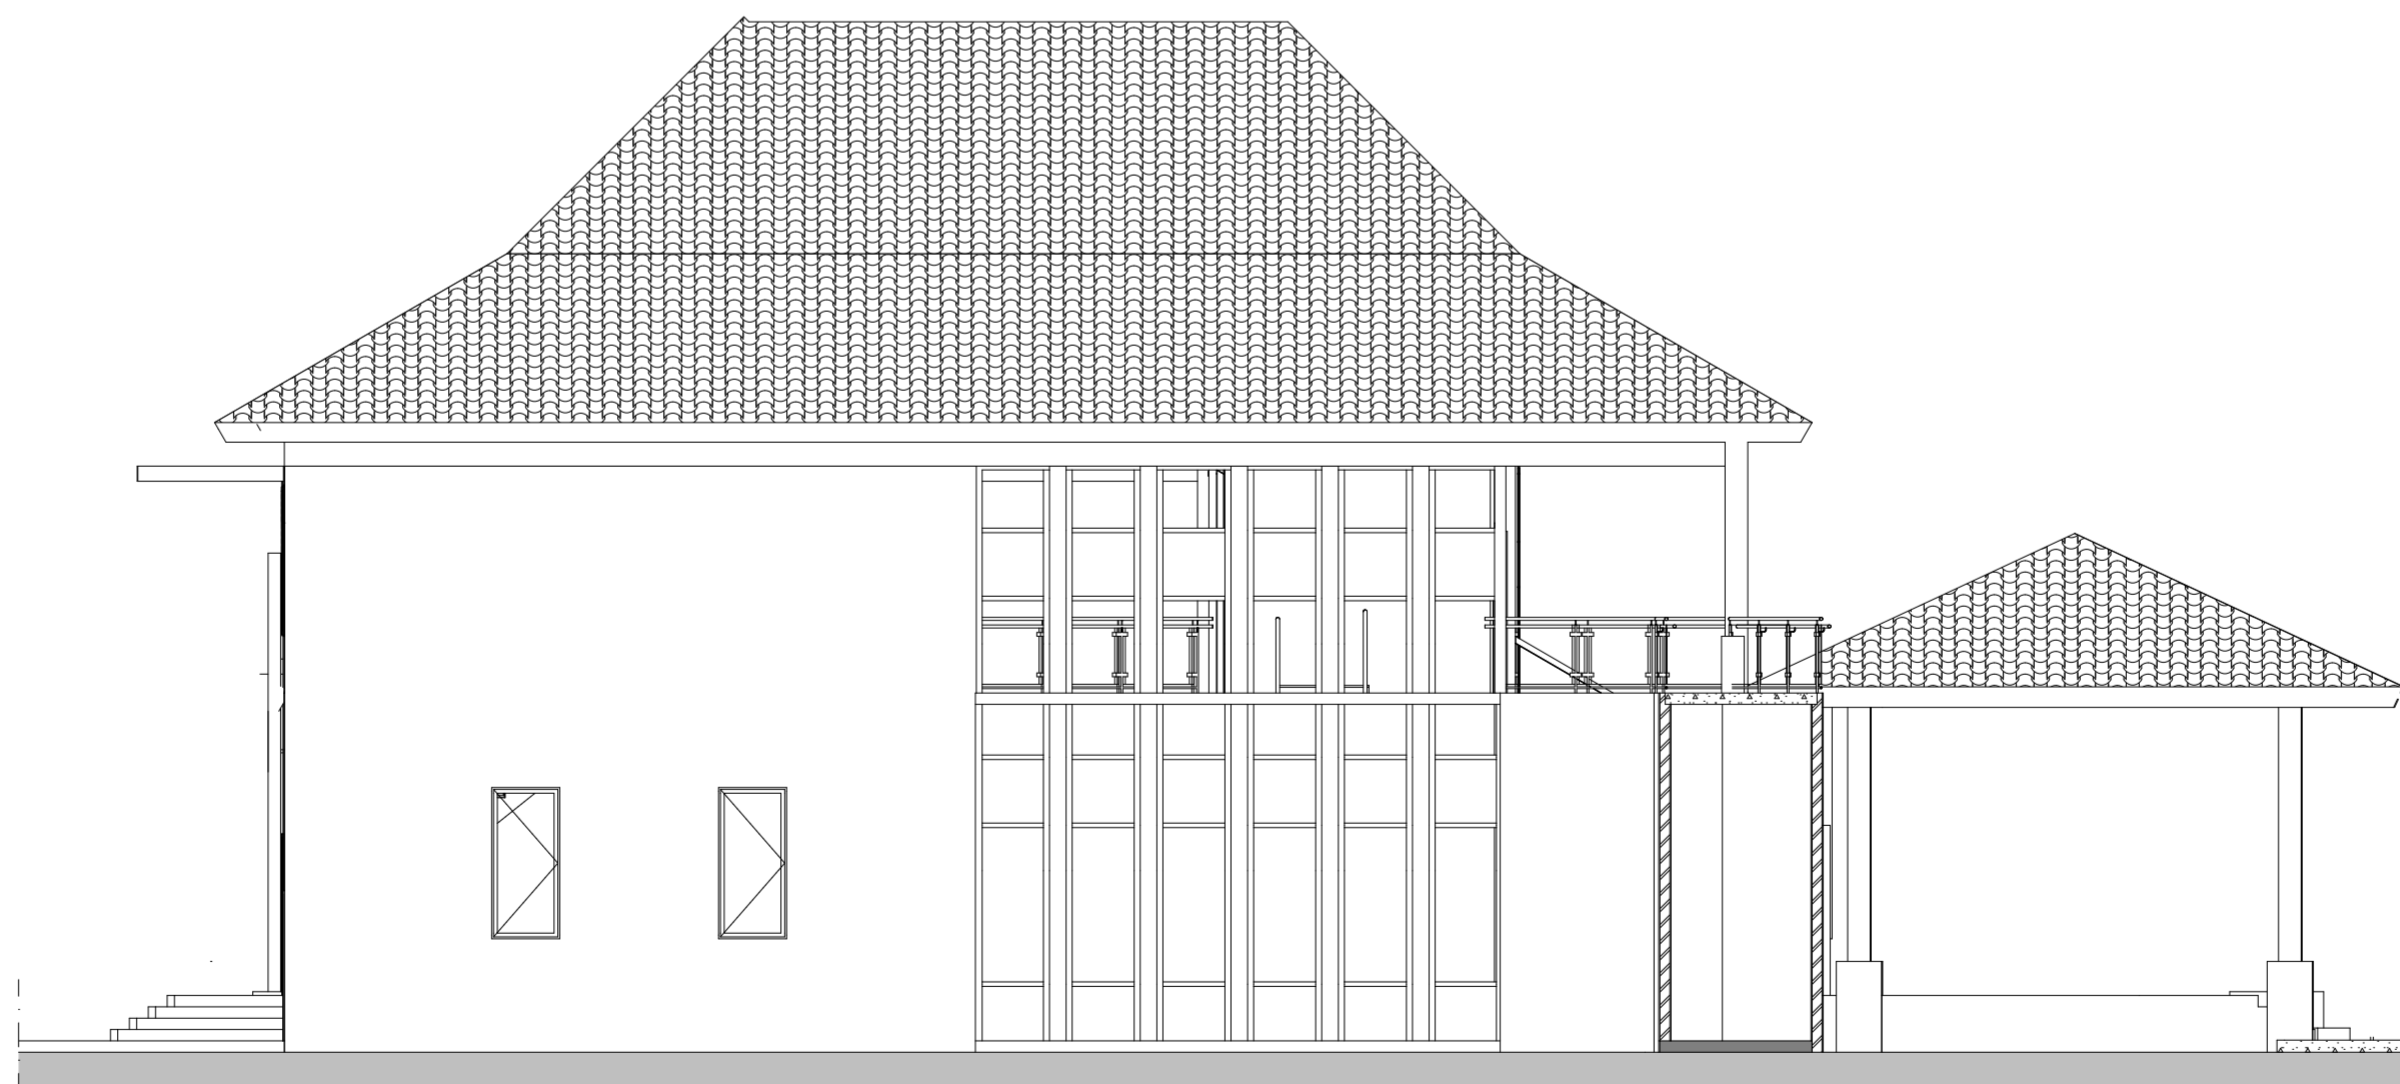

SAMPING

1 : 100



JURUSAN ARSITEKTUR  
UNIVERSITAS ISLAM INDONESIA

PROJEK

PROYEK AKHIR SARJANA

NAMA PROJEK

WATU KODOK RESORT

LOKASI

Pantai Watu Kodok Kelor  
Kidul, Kemadang,  
Tanjungsari, Kabupaten  
Gunung Kidul, Daerah  
Istimewa Yogyakarta

MENGETAHUI

Pengampu

Jarwa Prasetya S.H., S.T., M.Sc

MENGETAHUI

Penguji

Fajriyanto, Ir., MT

NAMA/ NIM MAHASISWA

Rishvany Trirama Putri  
14512246

NOTE

REVISI TGL T. TANGAN

JUDUL GAMBAR

BAR & LONGUE

SUB JUDUL GAMBAR


DENAH LANTAI 1

SKALA

1 : 100

KODE GAMBAR NO. LEMBAR

JUMLAH HALAMAN

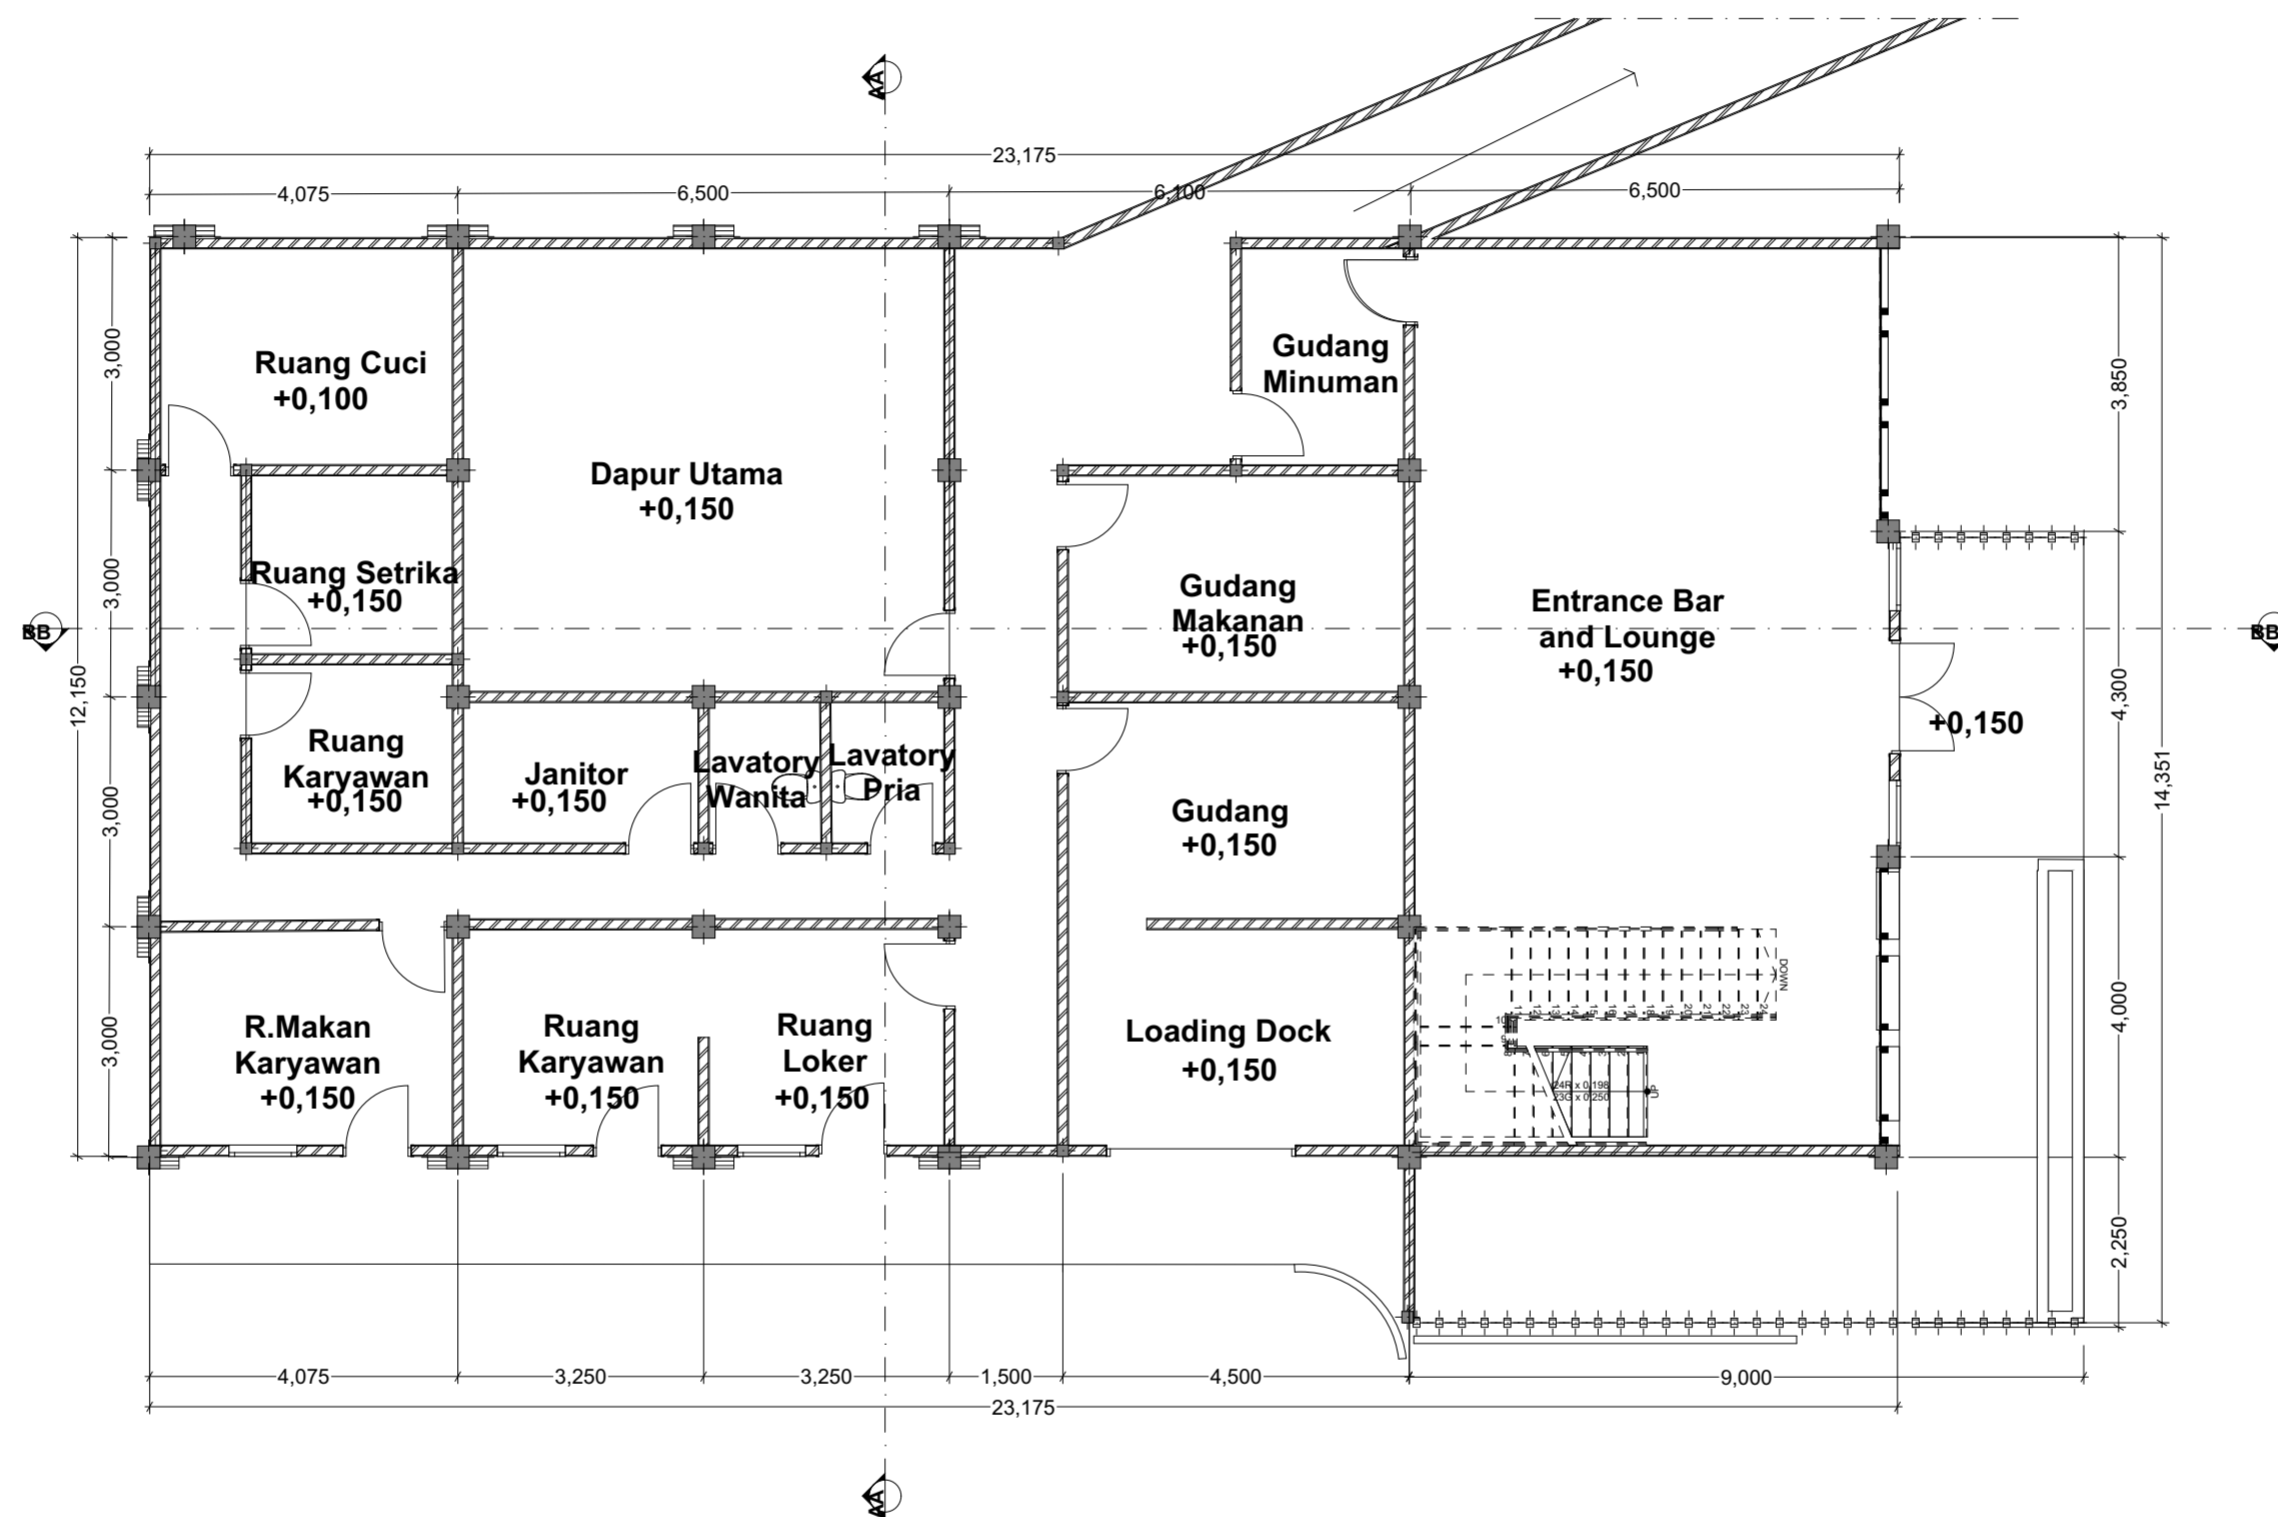

JUMLAH HALAMAN



JURUSAN ARSITEKTUR  
UNIVERSITAS ISLAM INDONESIA

PROJEK

PROYEK AKHIR SARJANA

NAMA PROJEK

WATU KODOK RESORT

LOKASI

Pantai Watu Kodok Kelor  
Kidul, Kemadang,  
Tanjungsari, Kabupaten  
Gunung Kidul, Daerah  
Istimewa Yogyakarta

MENGETAHUI

Pengampu

Jarwa Prasetya S.H., S.T., M.Sc

MENGETAHUI

Penguji

Fajriyanto, Ir., MT

NAMA/ NIM MAHASISWA

Rishvany Trirama Putri  
14512246

NOTE

REVISI TGL T. TANGAN

JUDUL GAMBAR

BAR & LONGUE

SUB JUDUL GAMBAR


DENAH LANTAI 2



SKALA

1 : 100

KODE GAMBAR NO. LEMBAR

JUMLAH HALAMAN

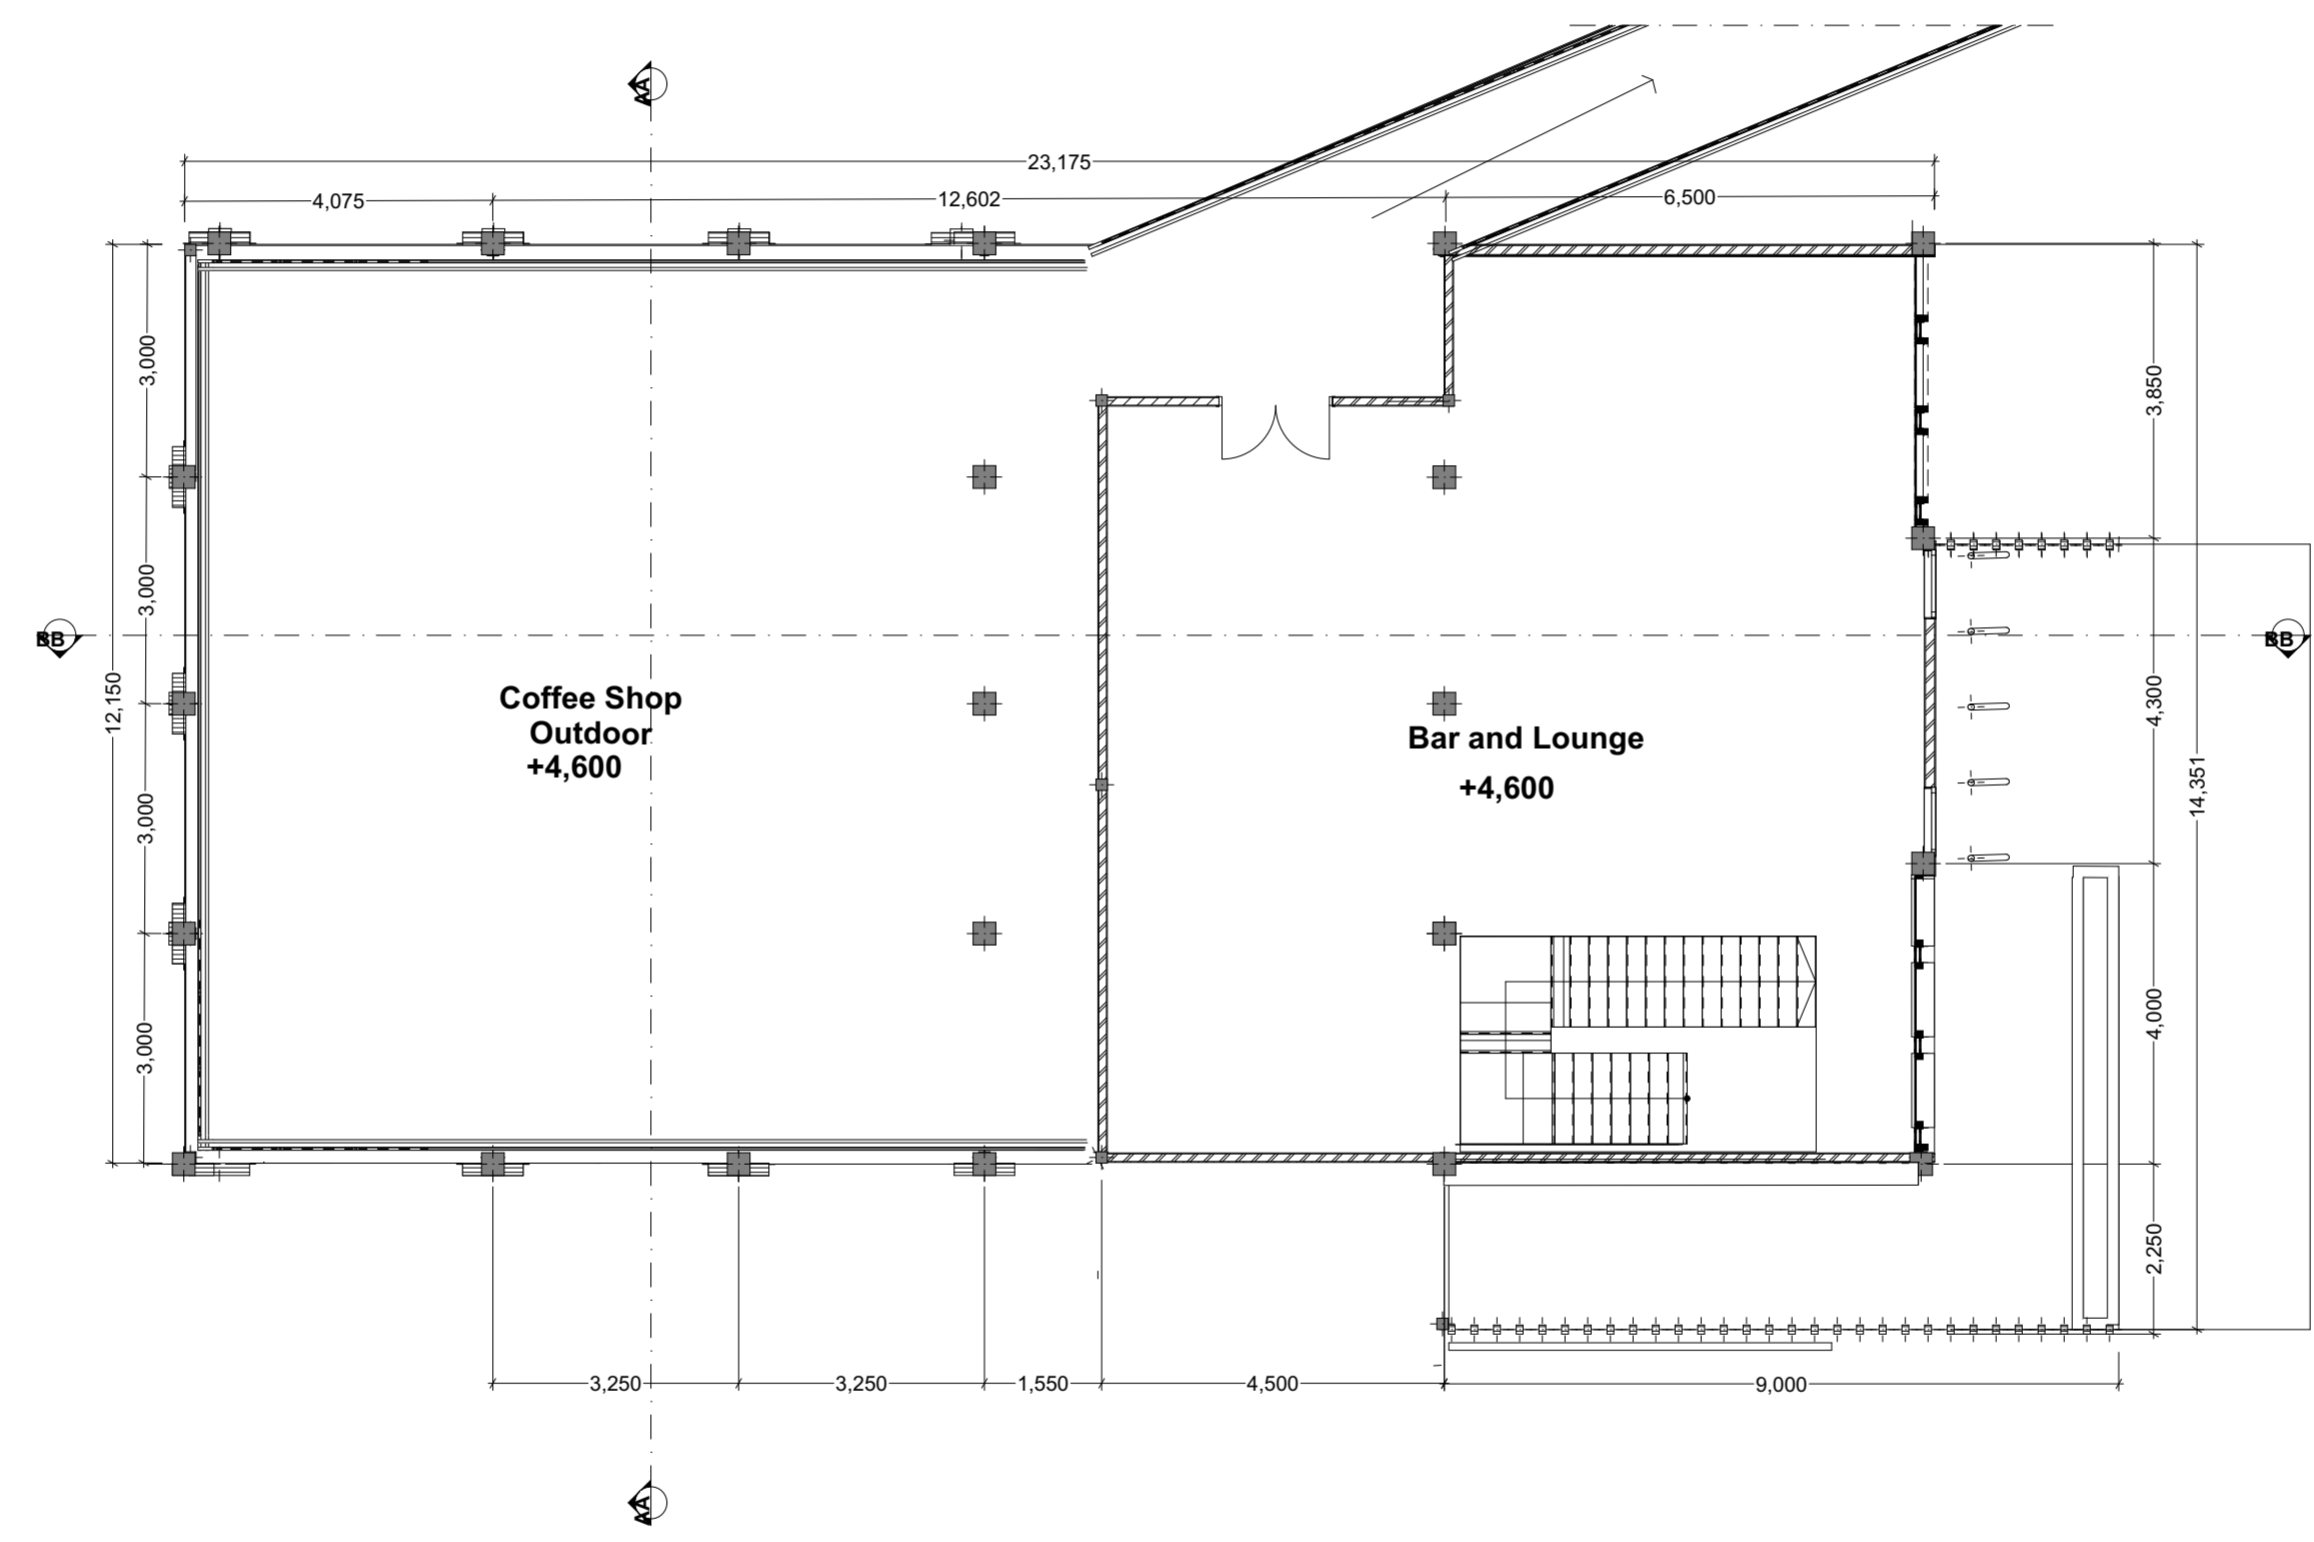

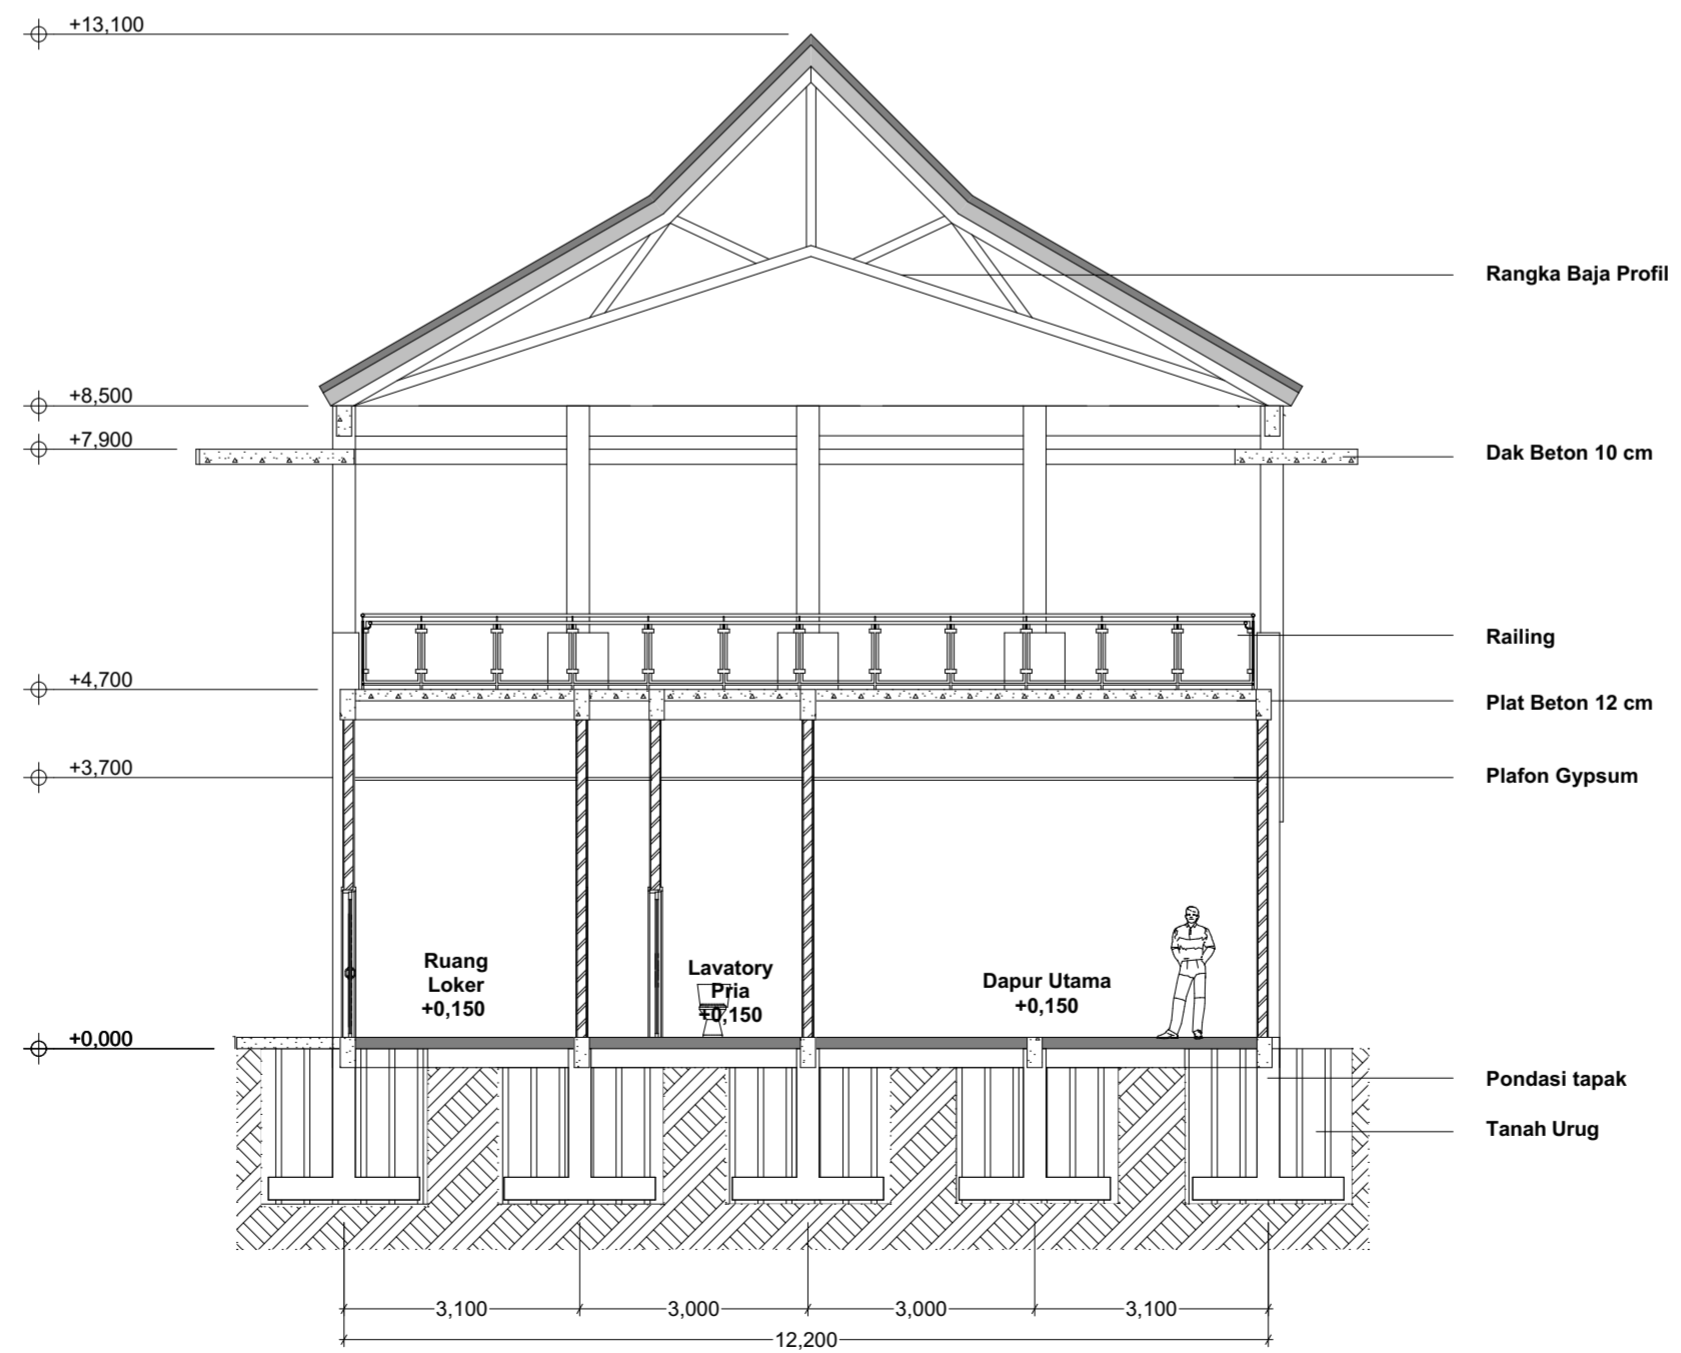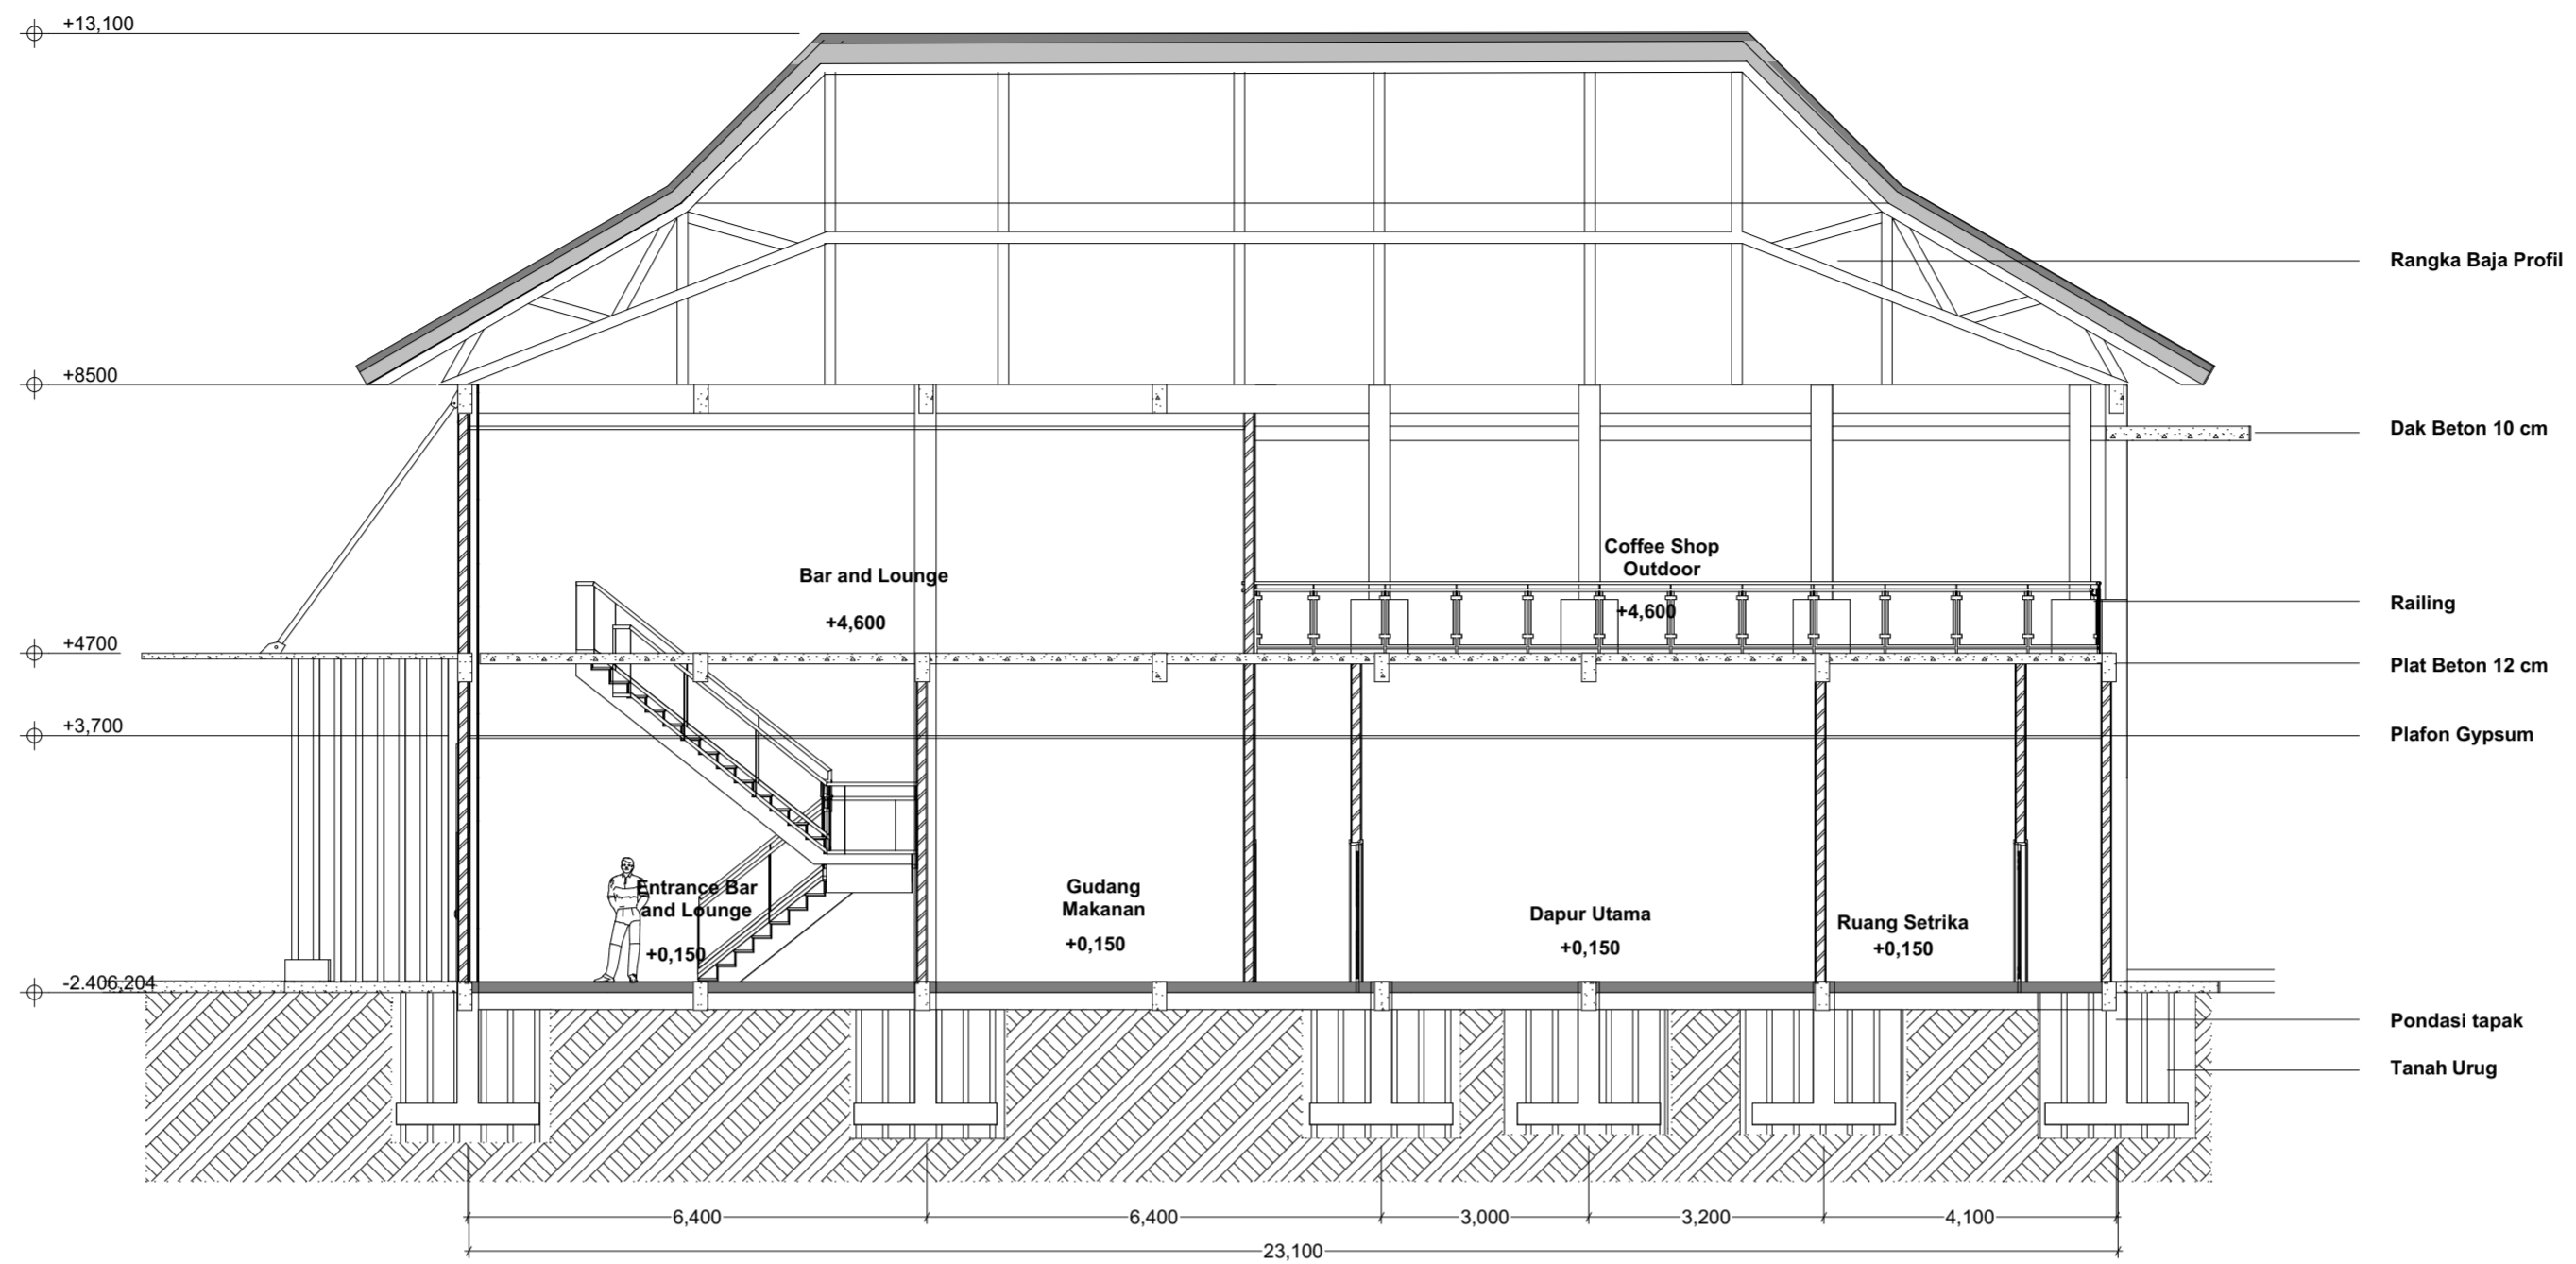

JURUSAN ARSITEKTUR  
UNIVERSITAS ISLAM INDONESIA

PROJEK

PROYEK AKHIR SARJANA

NAMA PROJEK

WATU KODOK RESORT

LOKASI

Pantai Watu Kodok Kelor  
Kidul, Kemadang,  
Tanjungsari, Kabupaten  
Gunung Kidul, Daerah  
Istimewa Yogyakarta

MENGETAHUI

Pengampu

Jarwa Prasetya S.H., S.T., M.Sc

MENGETAHUI

Penguji

Fajriyanto, Ir., MT

NAMA/ NIM MAHASISWA

Rishvany Trirama Putri  
14512246

NOTE

REVISI	TGL	T. TANGAN

JUDUL GAMBAR

BAR & LONGUE

SUB JUDUL GAMBAR

POTONGAN

SKALA

1 : 100

KODE GAMBAR	NO. LEMBAR

JUMLAH HALAMAN



JURUSAN ARSITEKTUR  
UNIVERSITAS ISLAM INDONESIA

PROJEK

PROYEK AKHIR SARJANA

NAMA PROJEK

WATU KODOK RESORT

LOKASI

Pantai Watu Kodok Kelor  
Kidul, Kemadang,  
Tanjungsari, Kabupaten  
Gunung Kidul, Daerah  
Istimewa Yogyakarta

MENGETAHUI

Pengampu

Jarwa Prasetya S.H., S.T., M.Sc

MENGETAHUI

Penguji

Fajriyanto, Ir., MT

NAMA/ NIM MAHASISWA

Rishvany Trirama Putri  
14512246

NOTE

REVISI TGL T. TANGAN

JUDUL GAMBAR

BAR & LONGUE

SUB JUDUL GAMBAR

TAMPAK


SKALA

1 : 100

KODE GAMBAR

NO. LEMBAR

JUMLAH HALAMAN

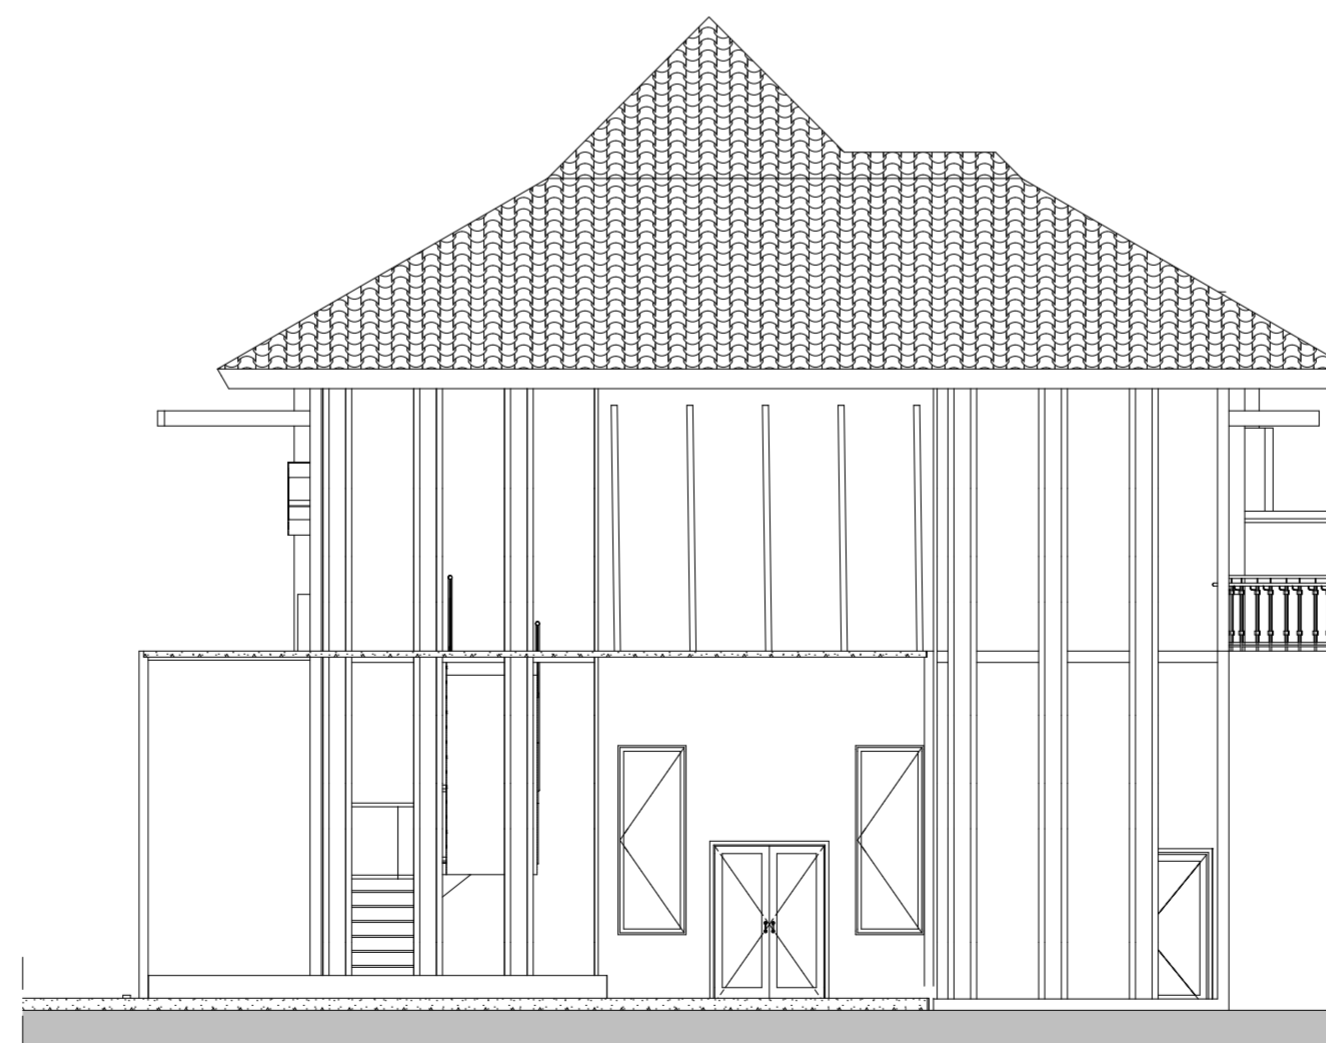



JURUSAN ARSITEKTUR  
UNIVERSITAS ISLAM INDONESIA

PROJEK

PROYEK AKHIR SARJANA

NAMA PROJEK

WATU KODOK RESORT

LOKASI

Pantai Watu Kodok Kelor  
Kidul, Kemandang,  
Tanjungsari, Kabupaten  
Gunung Kidul, Daerah  
Istimewa Yogyakarta

MENGETAHUI

Pengampu

Jarwa Prasetya S.H., S.T., M.Sc

MENGETAHUI

Penguji

Fajriyanto, Ir., MT

NAMA/ NIM MAHASISWA

Rishvany Trirama Putri  
14512246

NOTE

REVISI      TGL      T. TANGAN

JUDUL GAMBAR

BAR & LONGUE

SUB JUDUL GAMBAR

TAMPAK

SKALA

1 : 100

KODE GAMBAR

NO. LEMBAR

JUMLAH HALAMAN





PROJEK

PROYEK AKHIR SARJANA

NAMA PROJEK

WATU KODOK RESORT

LOKASI

Pantai Watu Kodok Kelor  
Kidul, Kemadang,  
Tanjungsari, Kabupaten  
Gunung Kidul, Daerah  
Istimewa Yogyakarta

MENGETAHUI

Pengampu

Jarwa Prasetya S.H., S.T., M.Sc

MENGETAHUI

Penguji

Fajriyanto, Ir., MT

NAMA/ NIM MAHASISWA

Rishvany Trirama Putri  
14512246

NOTE

REVISI TGL T. TANGAN

JUDUL GAMBAR

GYM & SPA

SUB JUDUL GAMBAR


DENAH

SKALA



1 : 100

KODE GAMBAR NO. LEMBAR

JUMLAH HALAMAN

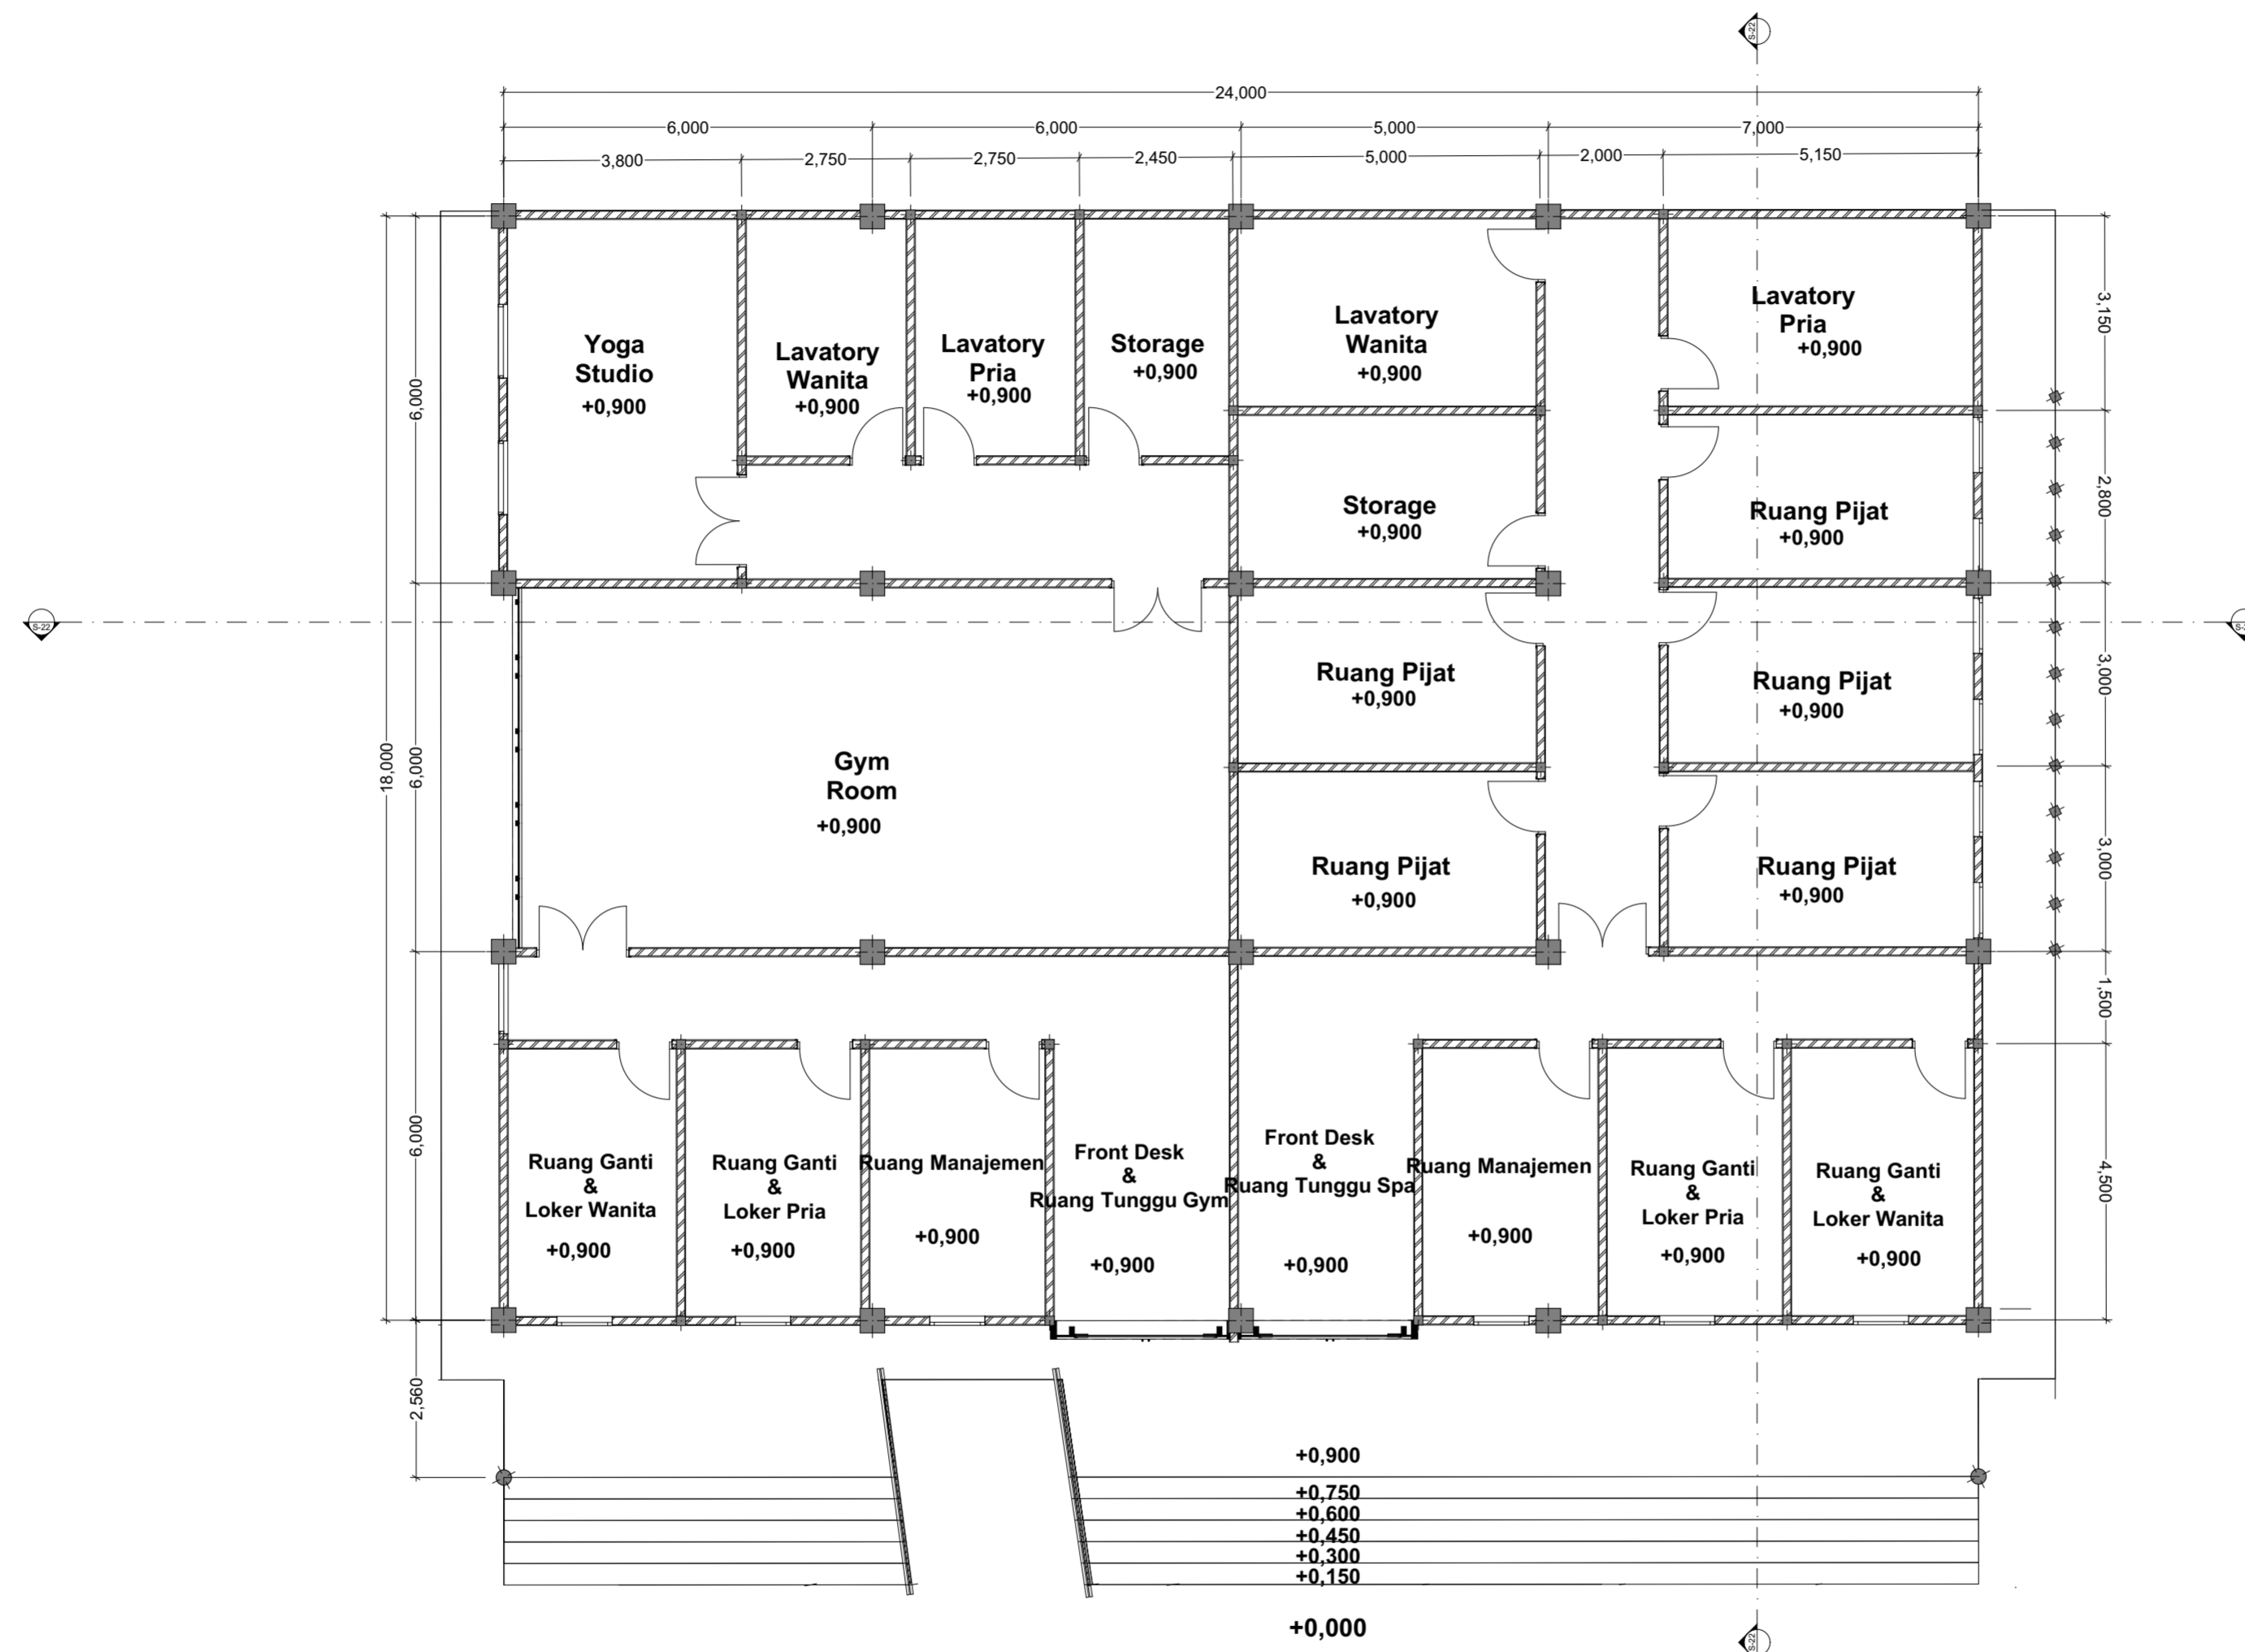

REVISI	TGL	T. TANGAN

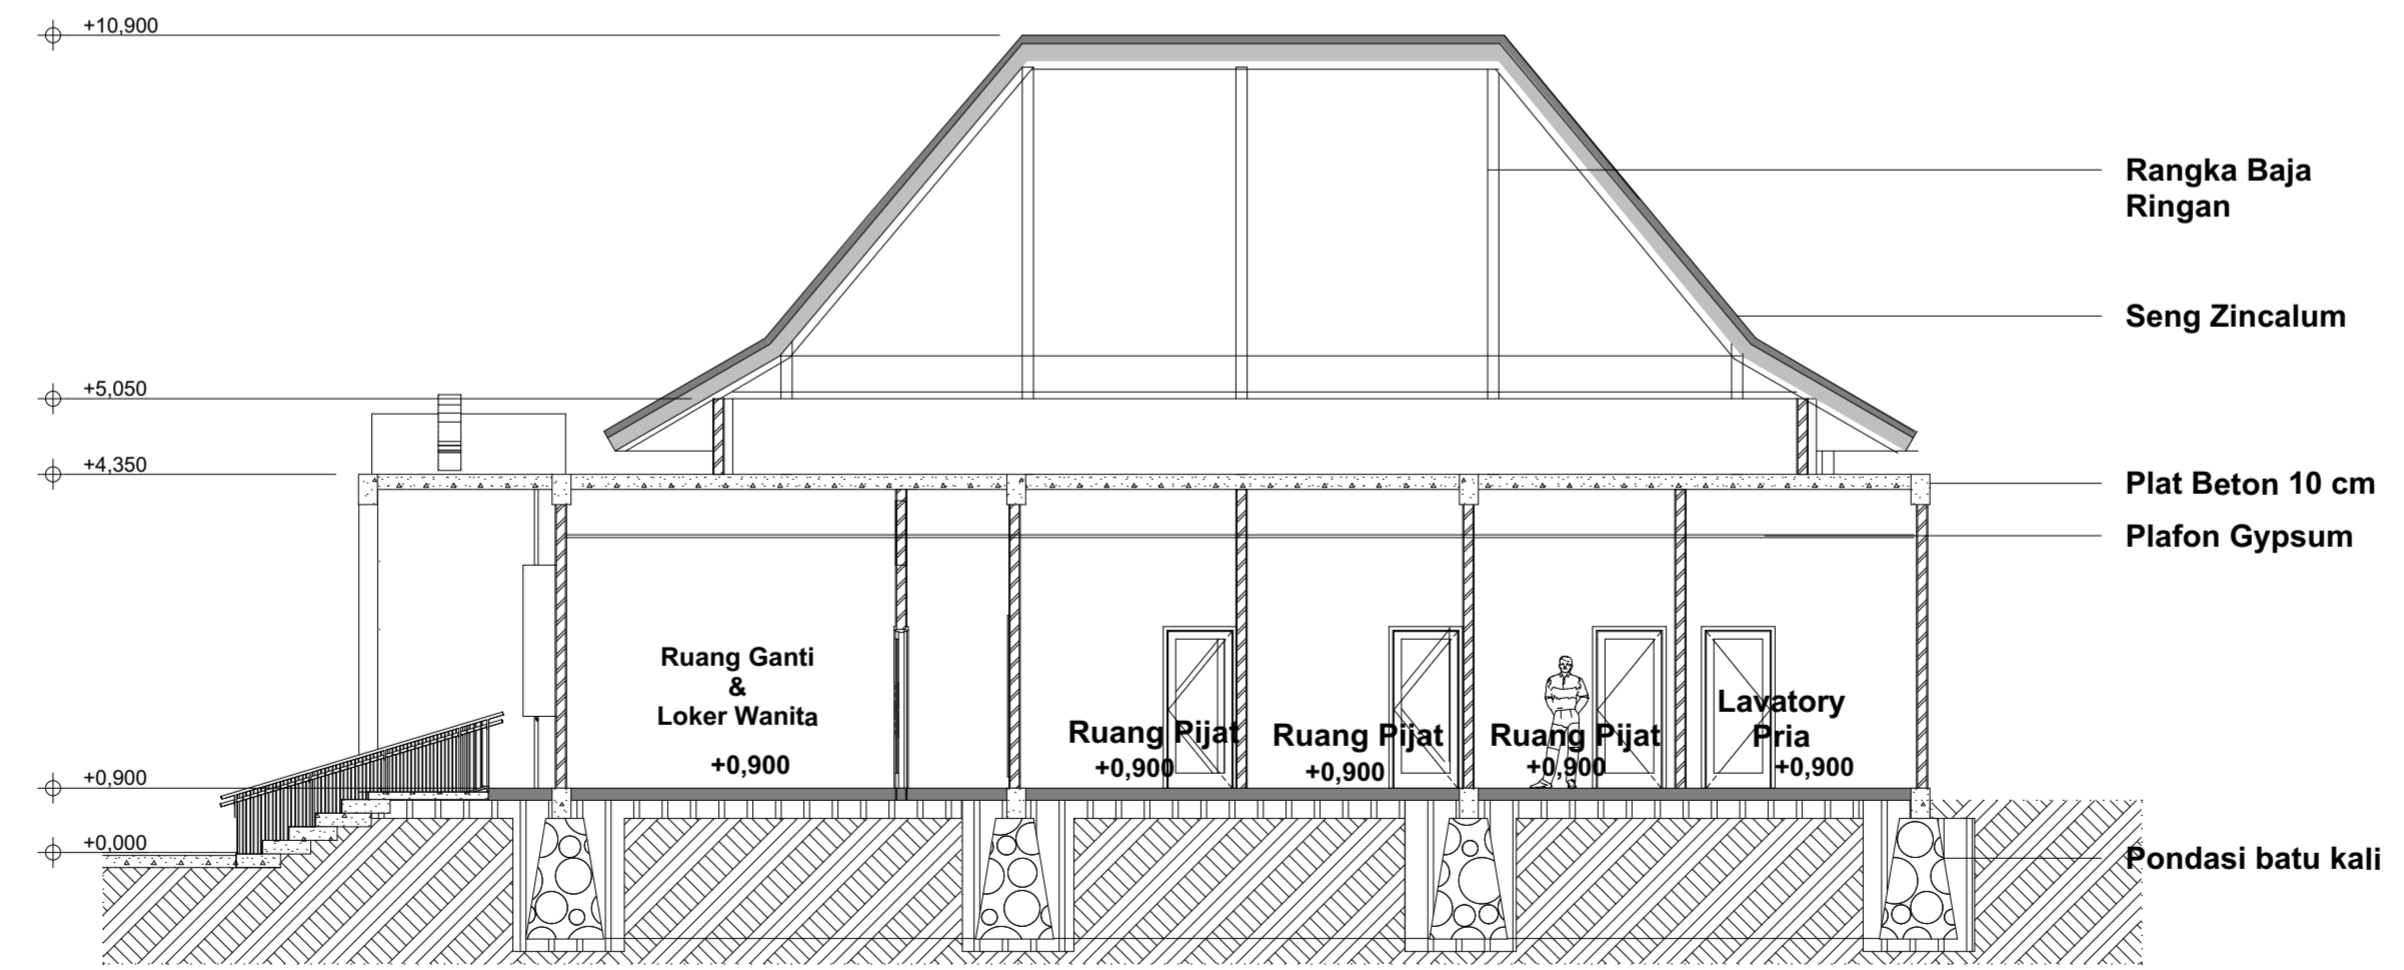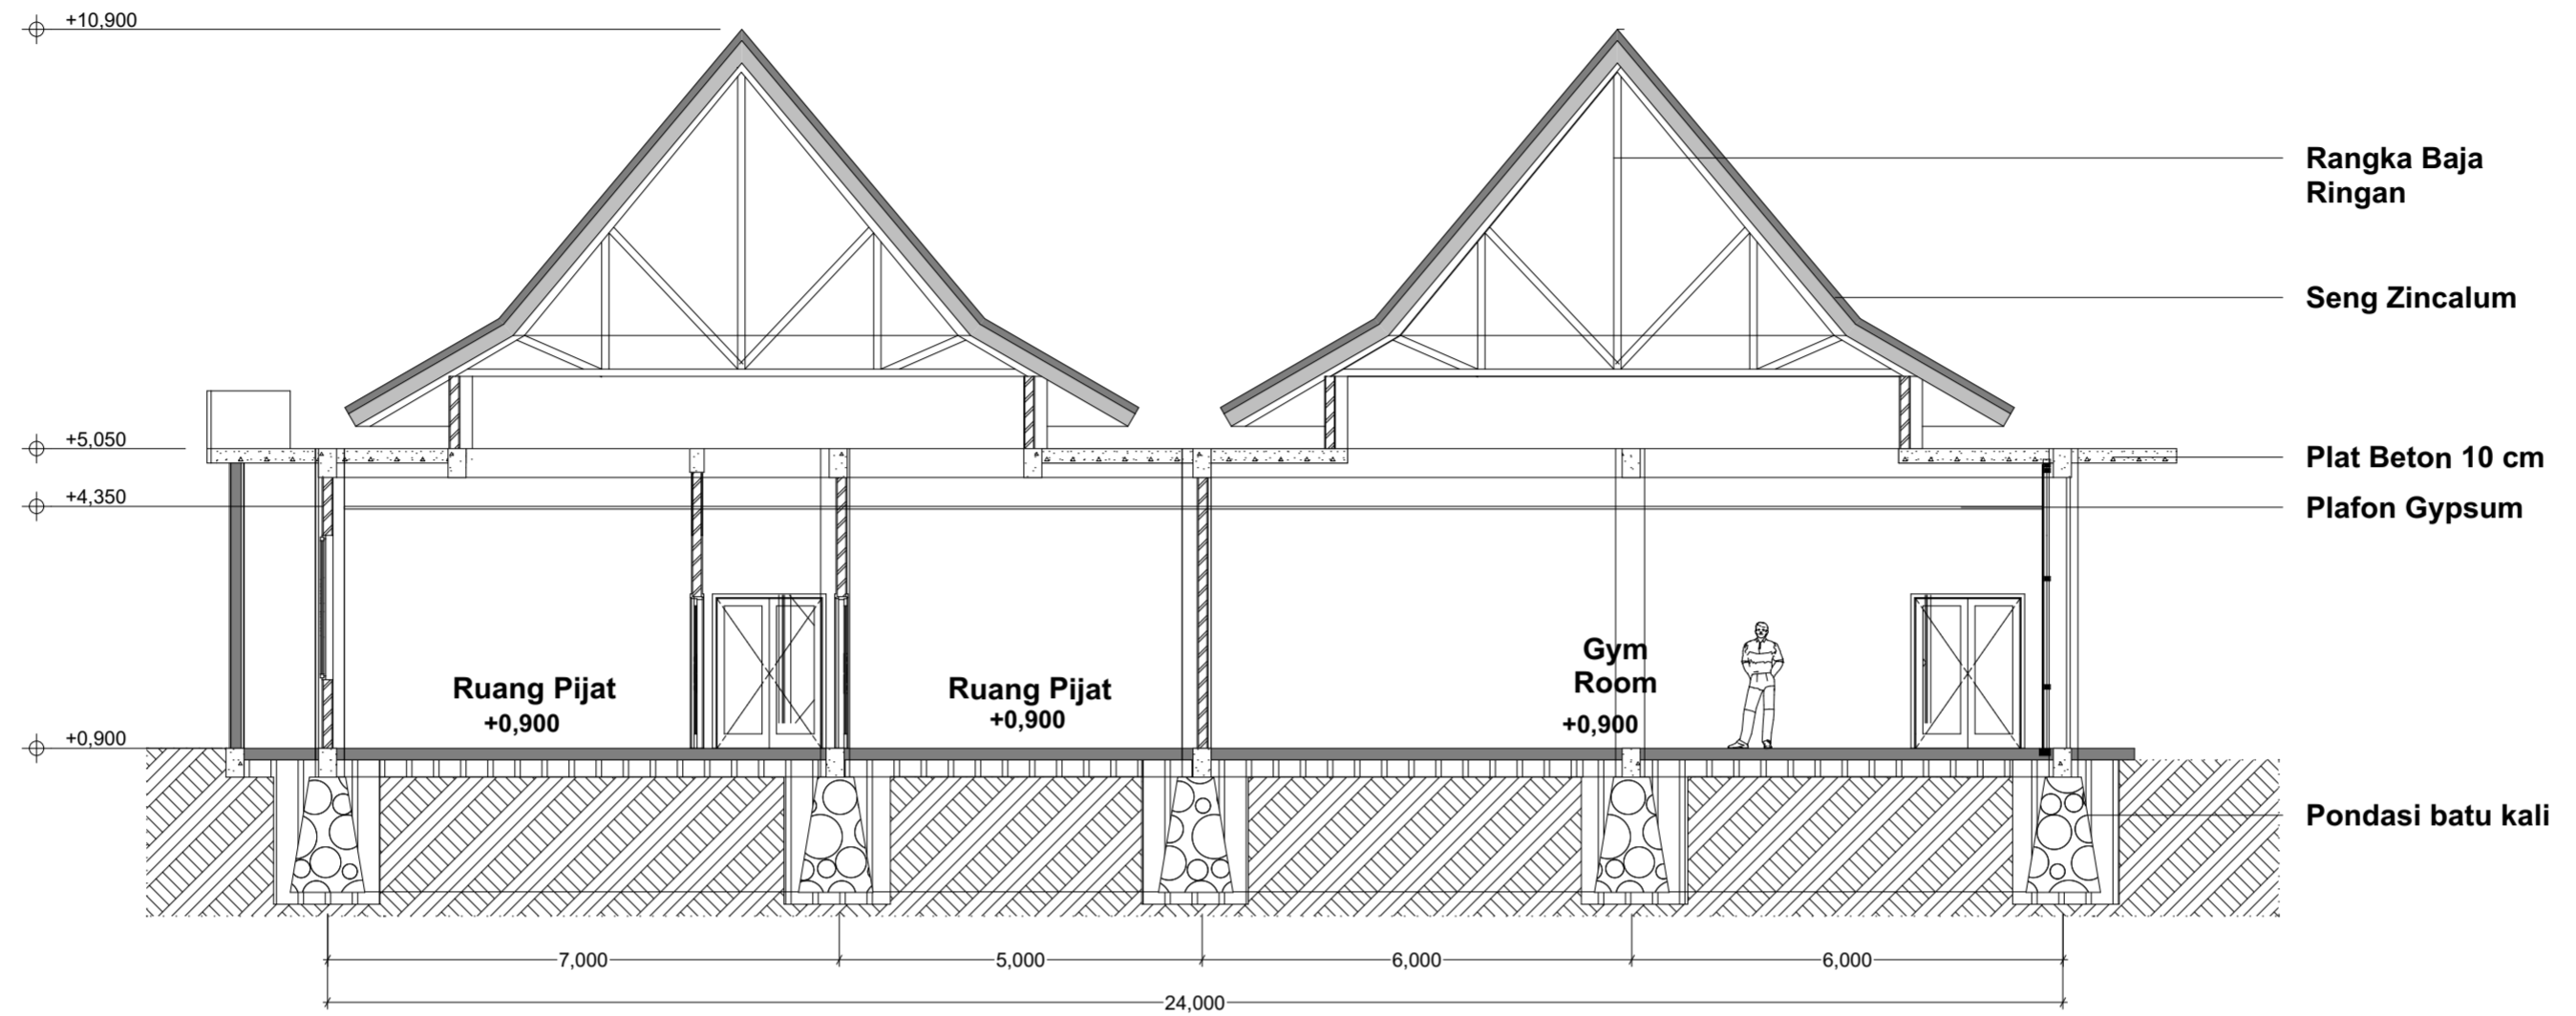

PROJEK		
PROYEK AKHIR SARJANA		
NAMA PROJEK		
WATU KODOK RESORT		
LOKASI		
Pantai Watu Kodok Kelor Kidul, Kemadang, Tanjungsari, Kabupaten Gunung Kidul, Daerah Istimewa Yogyakarta		
MENGETAHUI		
Pengampu		
Jarwa Prasetya S.H., S.T., M.Sc		
MENGETAHUI		
Penguji		
Fajriyanto, Ir., MT		
NAMA/ NIM MAHASISWA		
Rishvany Trirama Putri 14512246		
NOTE		
REVISI	TGL	T. TANGAN
JUDUL GAMBAR		
GYM & SPA		
SUB JUDUL GAMBAR		
POTONGAN		
SKALA		
1 : 100		
KODE GAMBAR	NO. LEMBAR	
JUMLAH HALAMAN		





JURUSAN ARSITEKTUR  
UNIVERSITAS ISLAM INDONESIA

PROJEK

PROYEK AKHIR SARJANA

NAMA PROJEK

WATU KODOK RESORT

LOKASI

Pantai Watu Kodok Kelor  
Kidul, Kemadang,  
Tanjungsari, Kabupaten  
Gunung Kidul, Daerah  
Istimewa Yogyakarta

MENGETAHUI

Pengampu

Jarwa Prasetya S.H., S.T., M.Sc

MENGETAHUI

Penguji

Fajriyanto, Ir., MT

NAMA/ NIM MAHASISWA

Rishvany Trirama Putri  
14512246

NOTE

REVISI      TGL      T. TANGAN

--	--	--

JUDUL GAMBAR

GYM & SPA

SUB JUDUL GAMBAR

TAMPAK

SKALA



1 : 100

KODE GAMBAR

NO. LEMBAR

--	--

JUMLAH HALAMAN

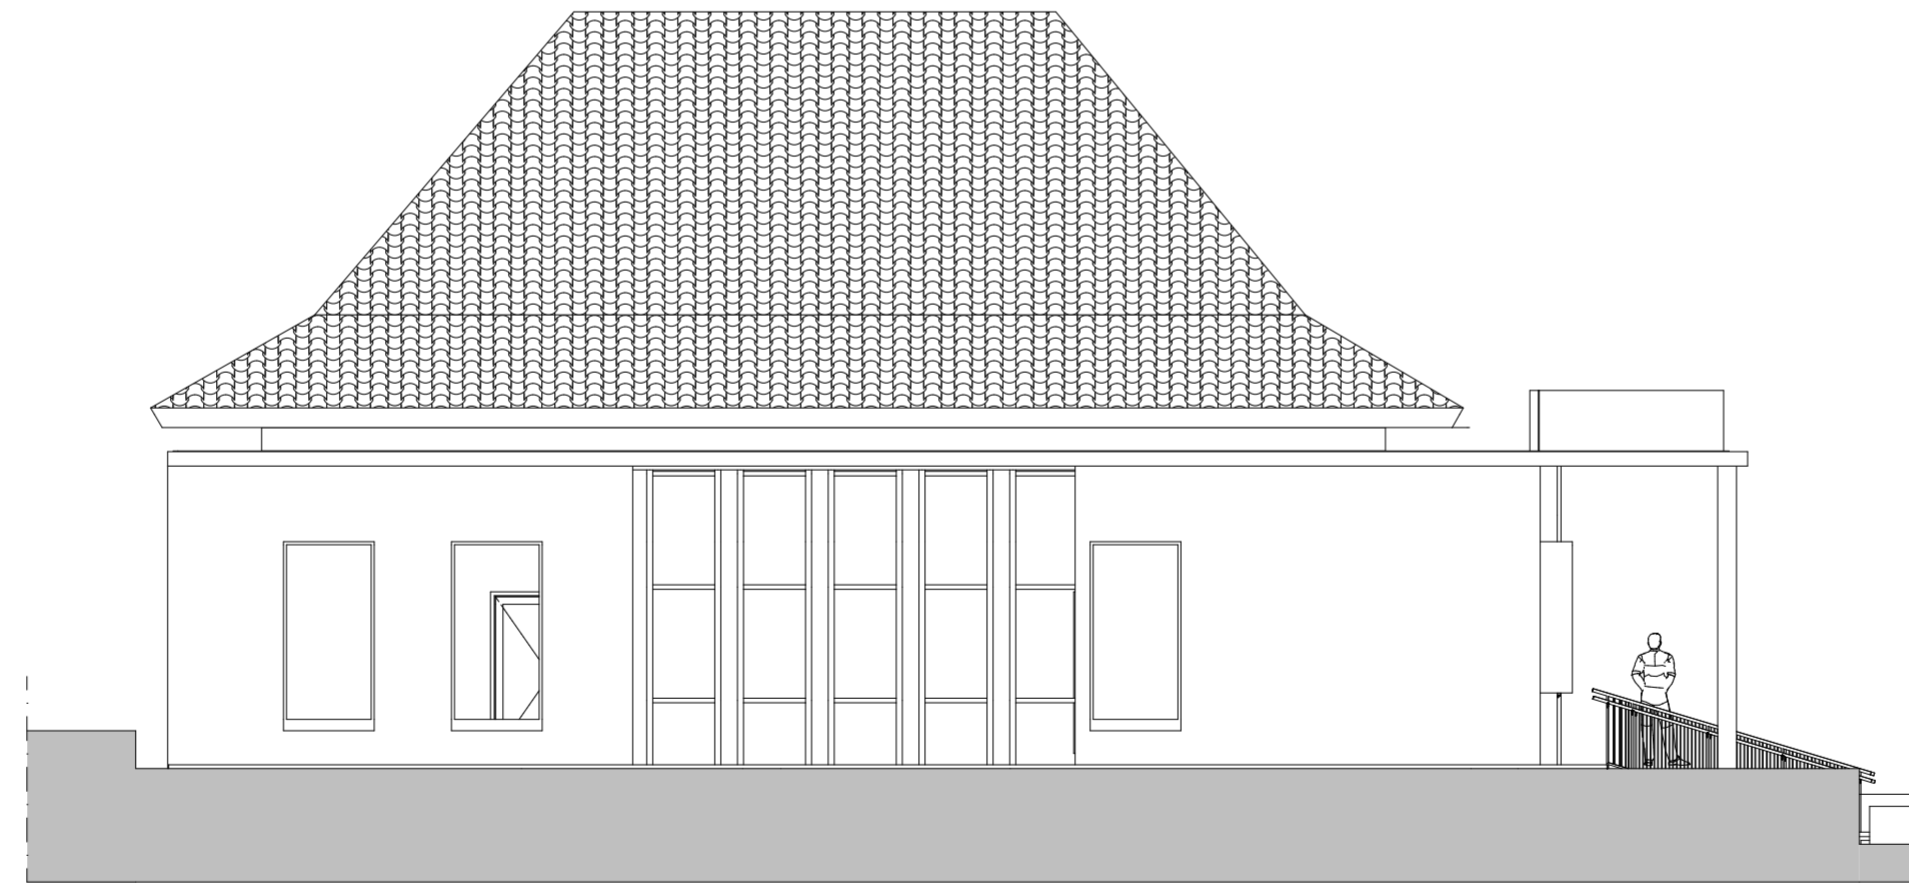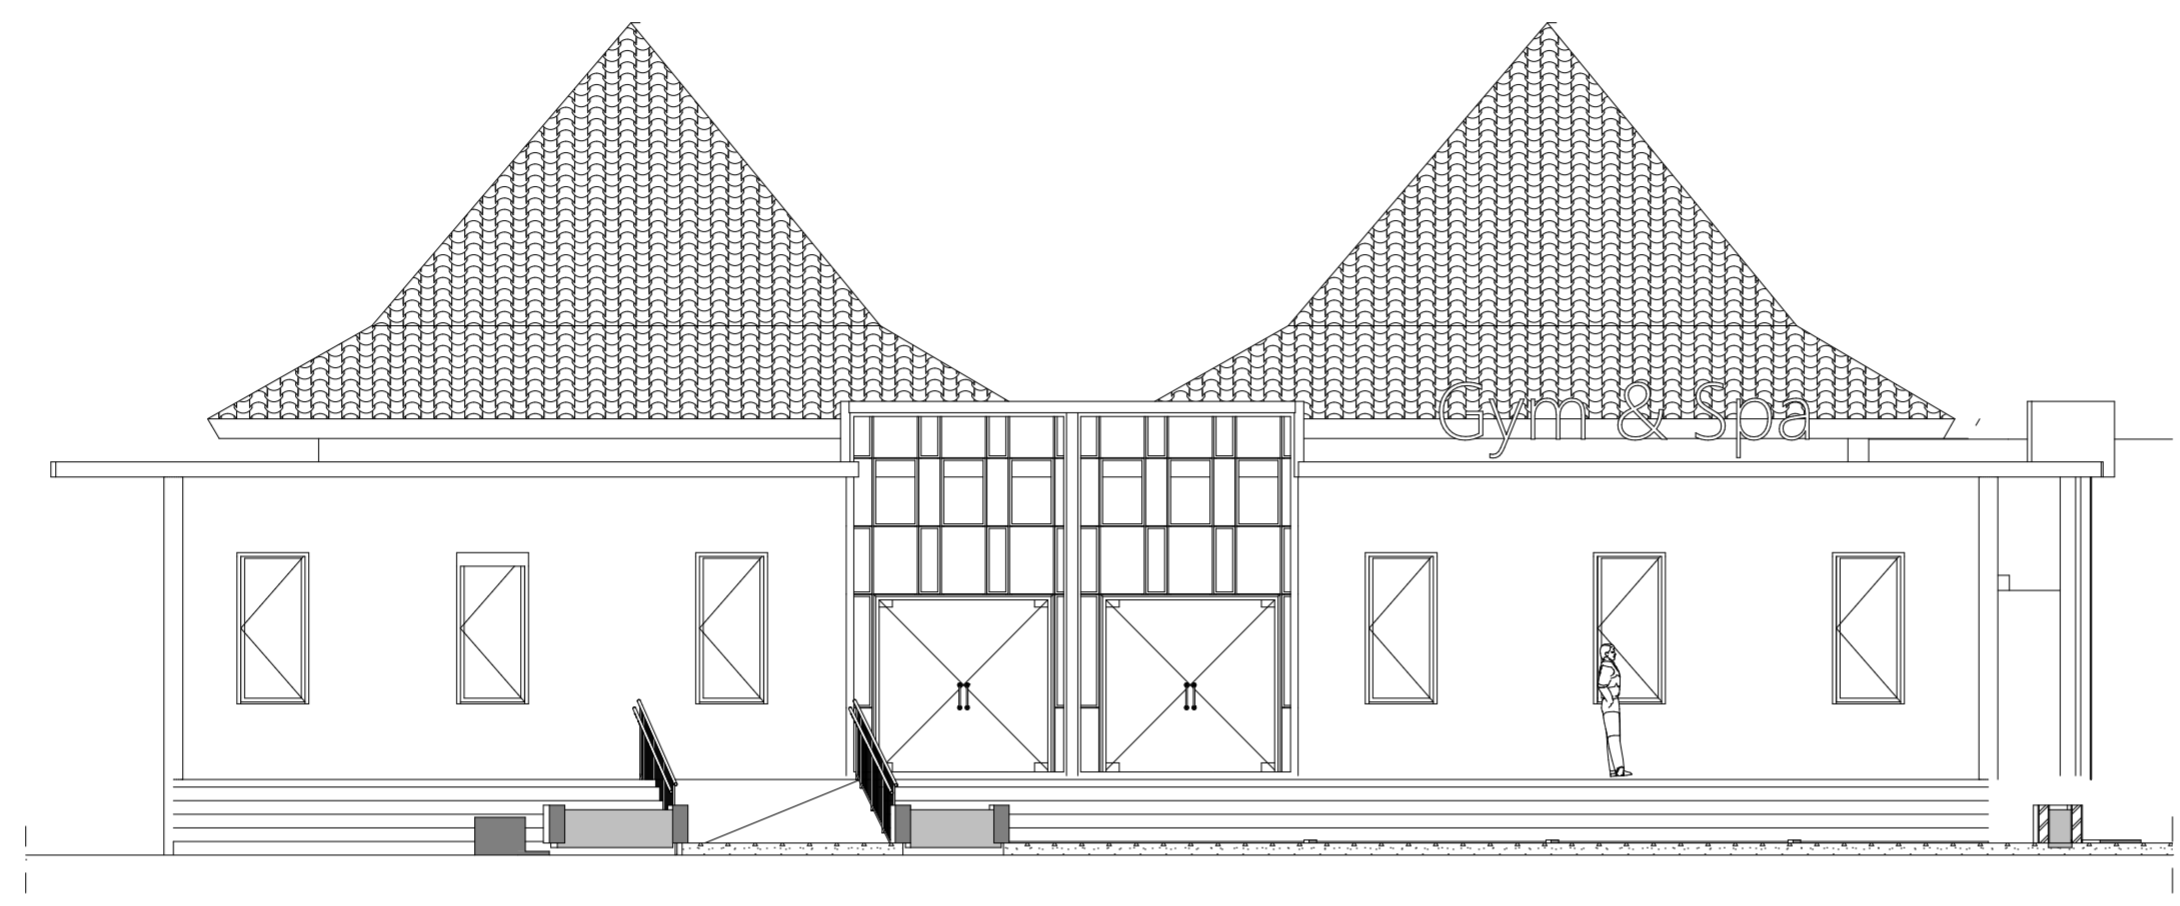



JURUSAN ARSITEKTUR  
UNIVERSITAS ISLAM INDONESIA

PROJEK

PROYEK AKHIR SARJANA

NAMA PROJEK

WATU KODOK RESORT

LOKASI

Pantai Watu Kodok Kelor  
Kidul, Kemadang,  
Tanjungsari, Kabupaten  
Gunung Kidul, Daerah  
Istimewa Yogyakarta

MENGETAHUI

Pengampu

Jarwa Prasetya S.H., S.T., M.Sc

MENGETAHUI

Penguji

Fajriyanto, Ir., MT

NAMA/ NIM MAHASISWA

Rishvany Trirama Putri  
14512246

NOTE

REVISI TGL T. TANGAN

REVISI	TGL	T. TANGAN

JUDUL GAMBAR

GYM & SPA

SUB JUDUL GAMBAR

TAMPAK



SKALA

1 : 100

KODE GAMBAR NO. LEMBAR

--	--

JUMLAH HALAMAN

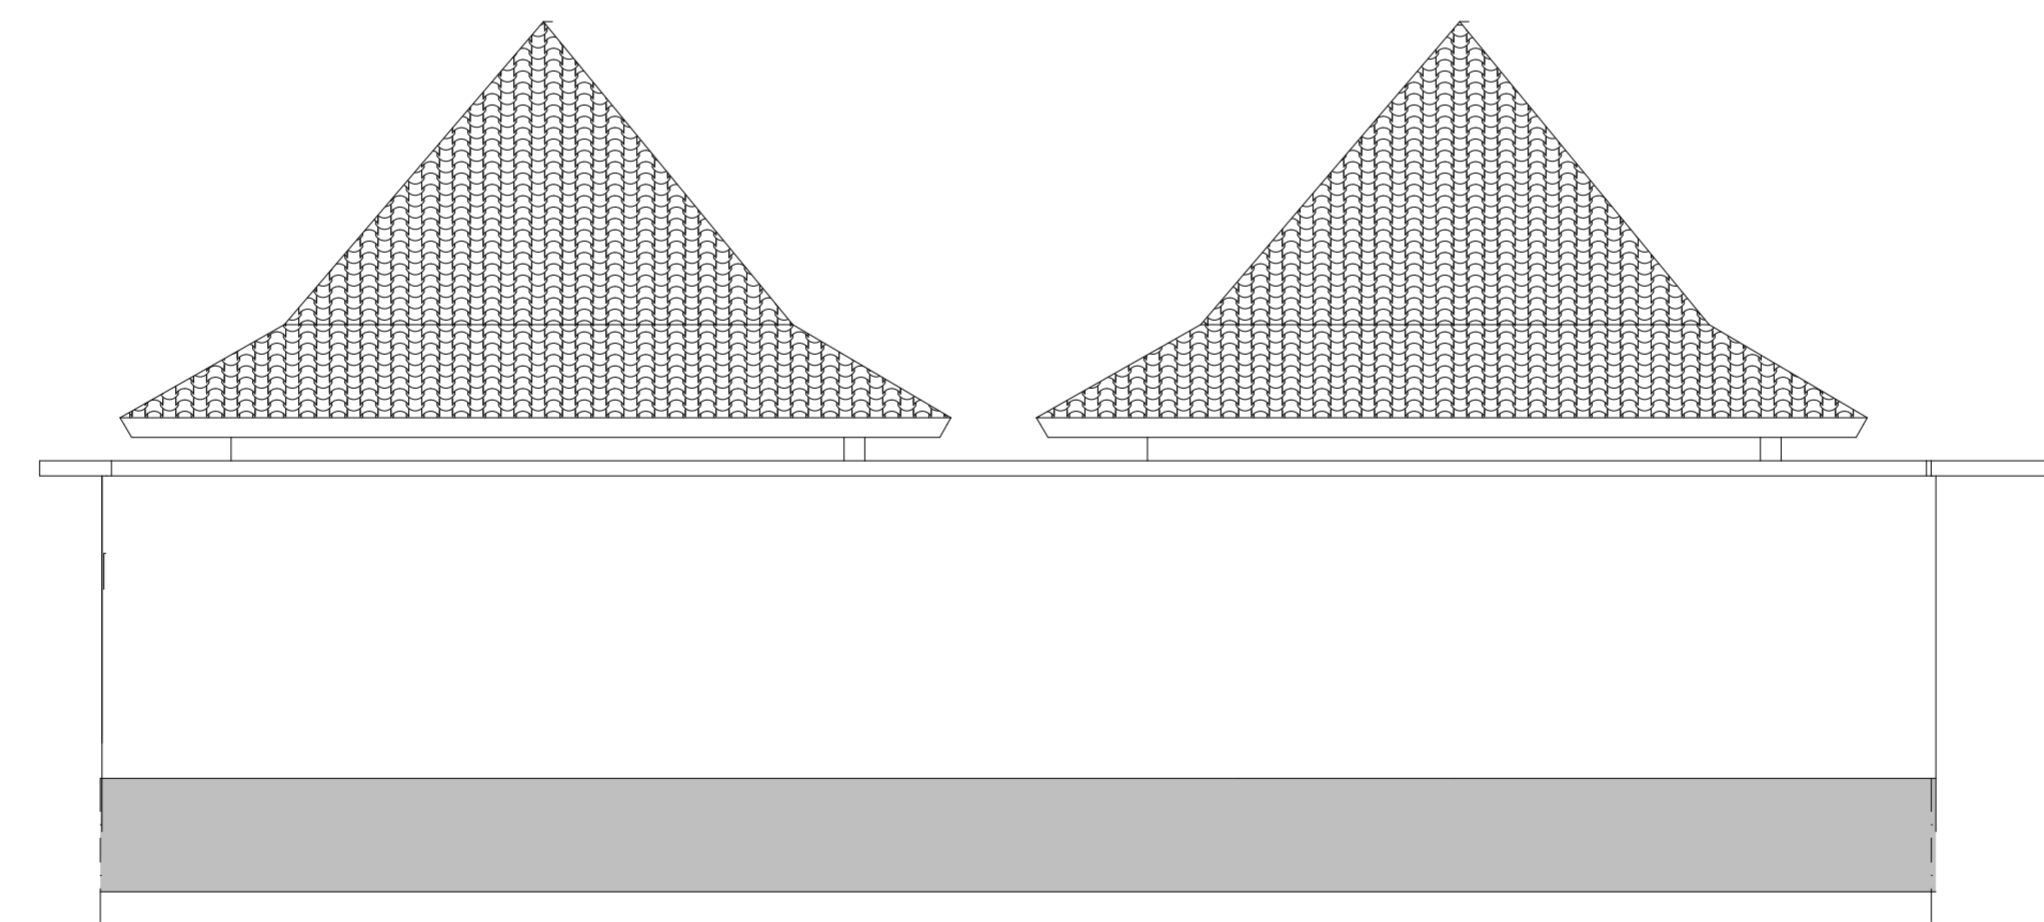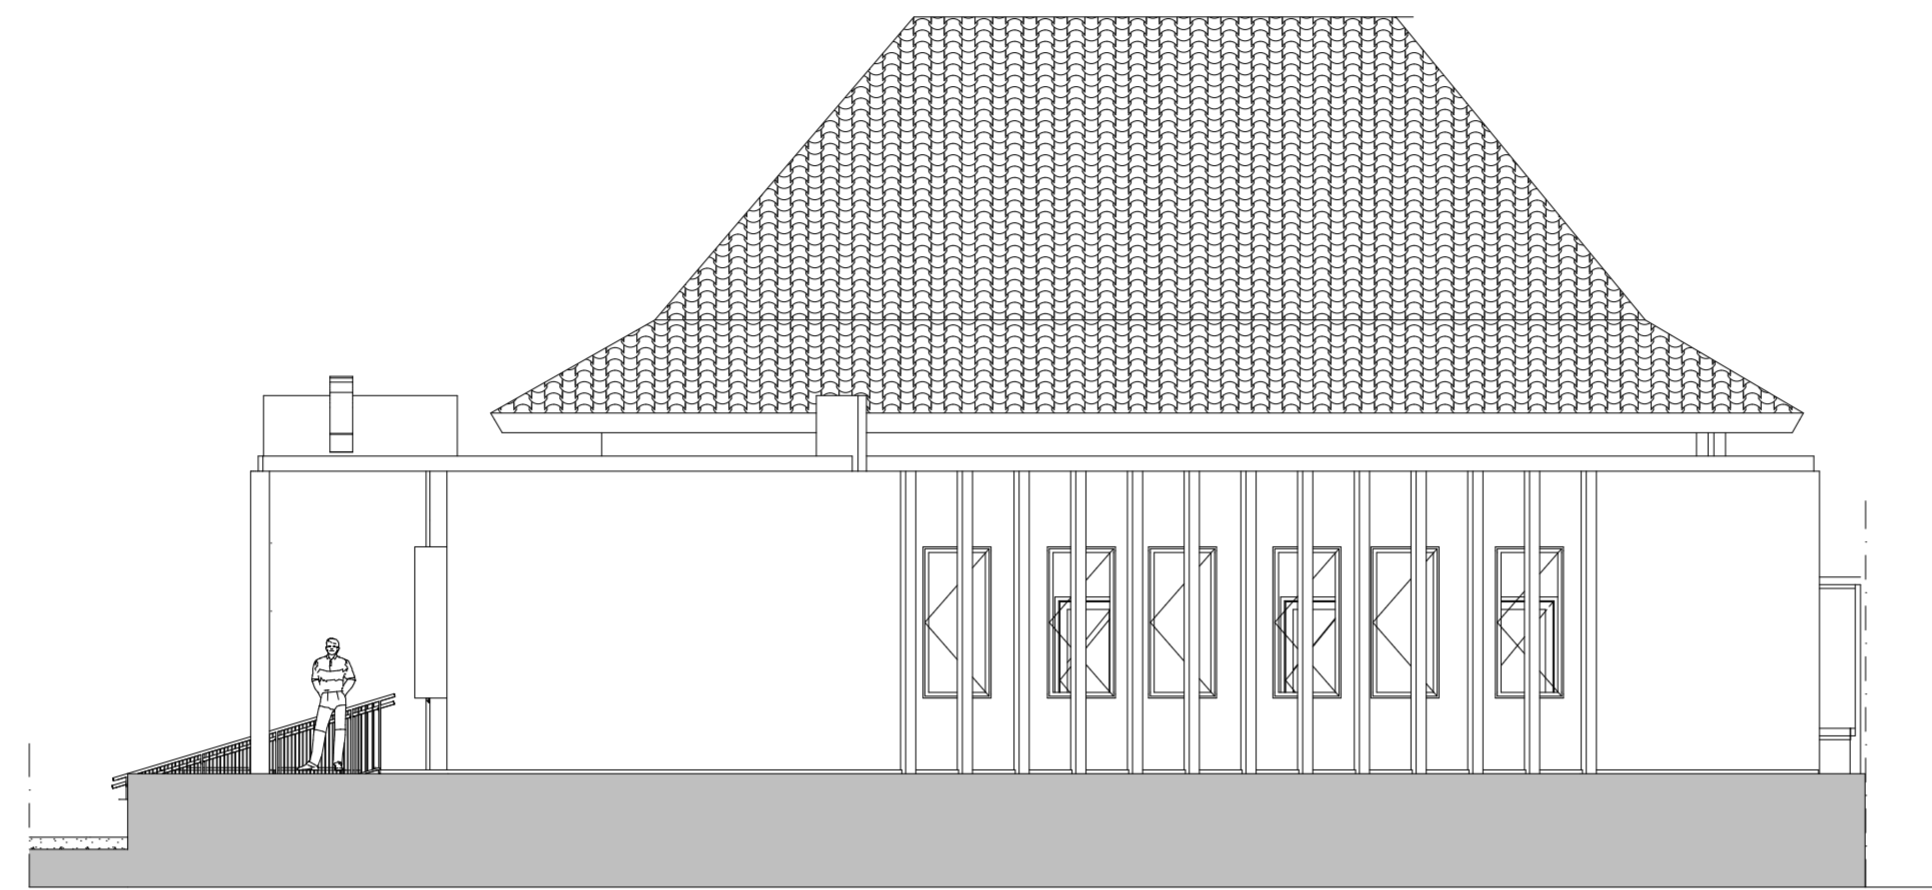



JURUSAN ARSITEKTUR  
UNIVERSITAS ISLAM INDONESIA

PROJEK

PROYEK AKHIR SARJANA

NAMA PROJEK

WATU KODOK RESORT

LOKASI

Pantai Watu Kodok Kelor  
Kidul, Kemadang,  
Tanjungsari, Kabupaten  
Gunung Kidul, Daerah  
Istimewa Yogyakarta

MENGETAHUI

Pengampu

Jarwa Prasetya S.H., S.T., M.Sc

MENGETAHUI

Penguji

Fajriyanto, Ir., MT

NAMA/ NIM MAHASISWA

Rishvany Trirama Putri  
14512246

NOTE

REVISI TGL T. TANGAN

JUDUL GAMBAR

RESTORAN & CAFE

SUB JUDUL GAMBAR


DENAH

SKALA

1 : 100

KODE GAMBAR NO. LEMBAR

JUMLAH HALAMAN

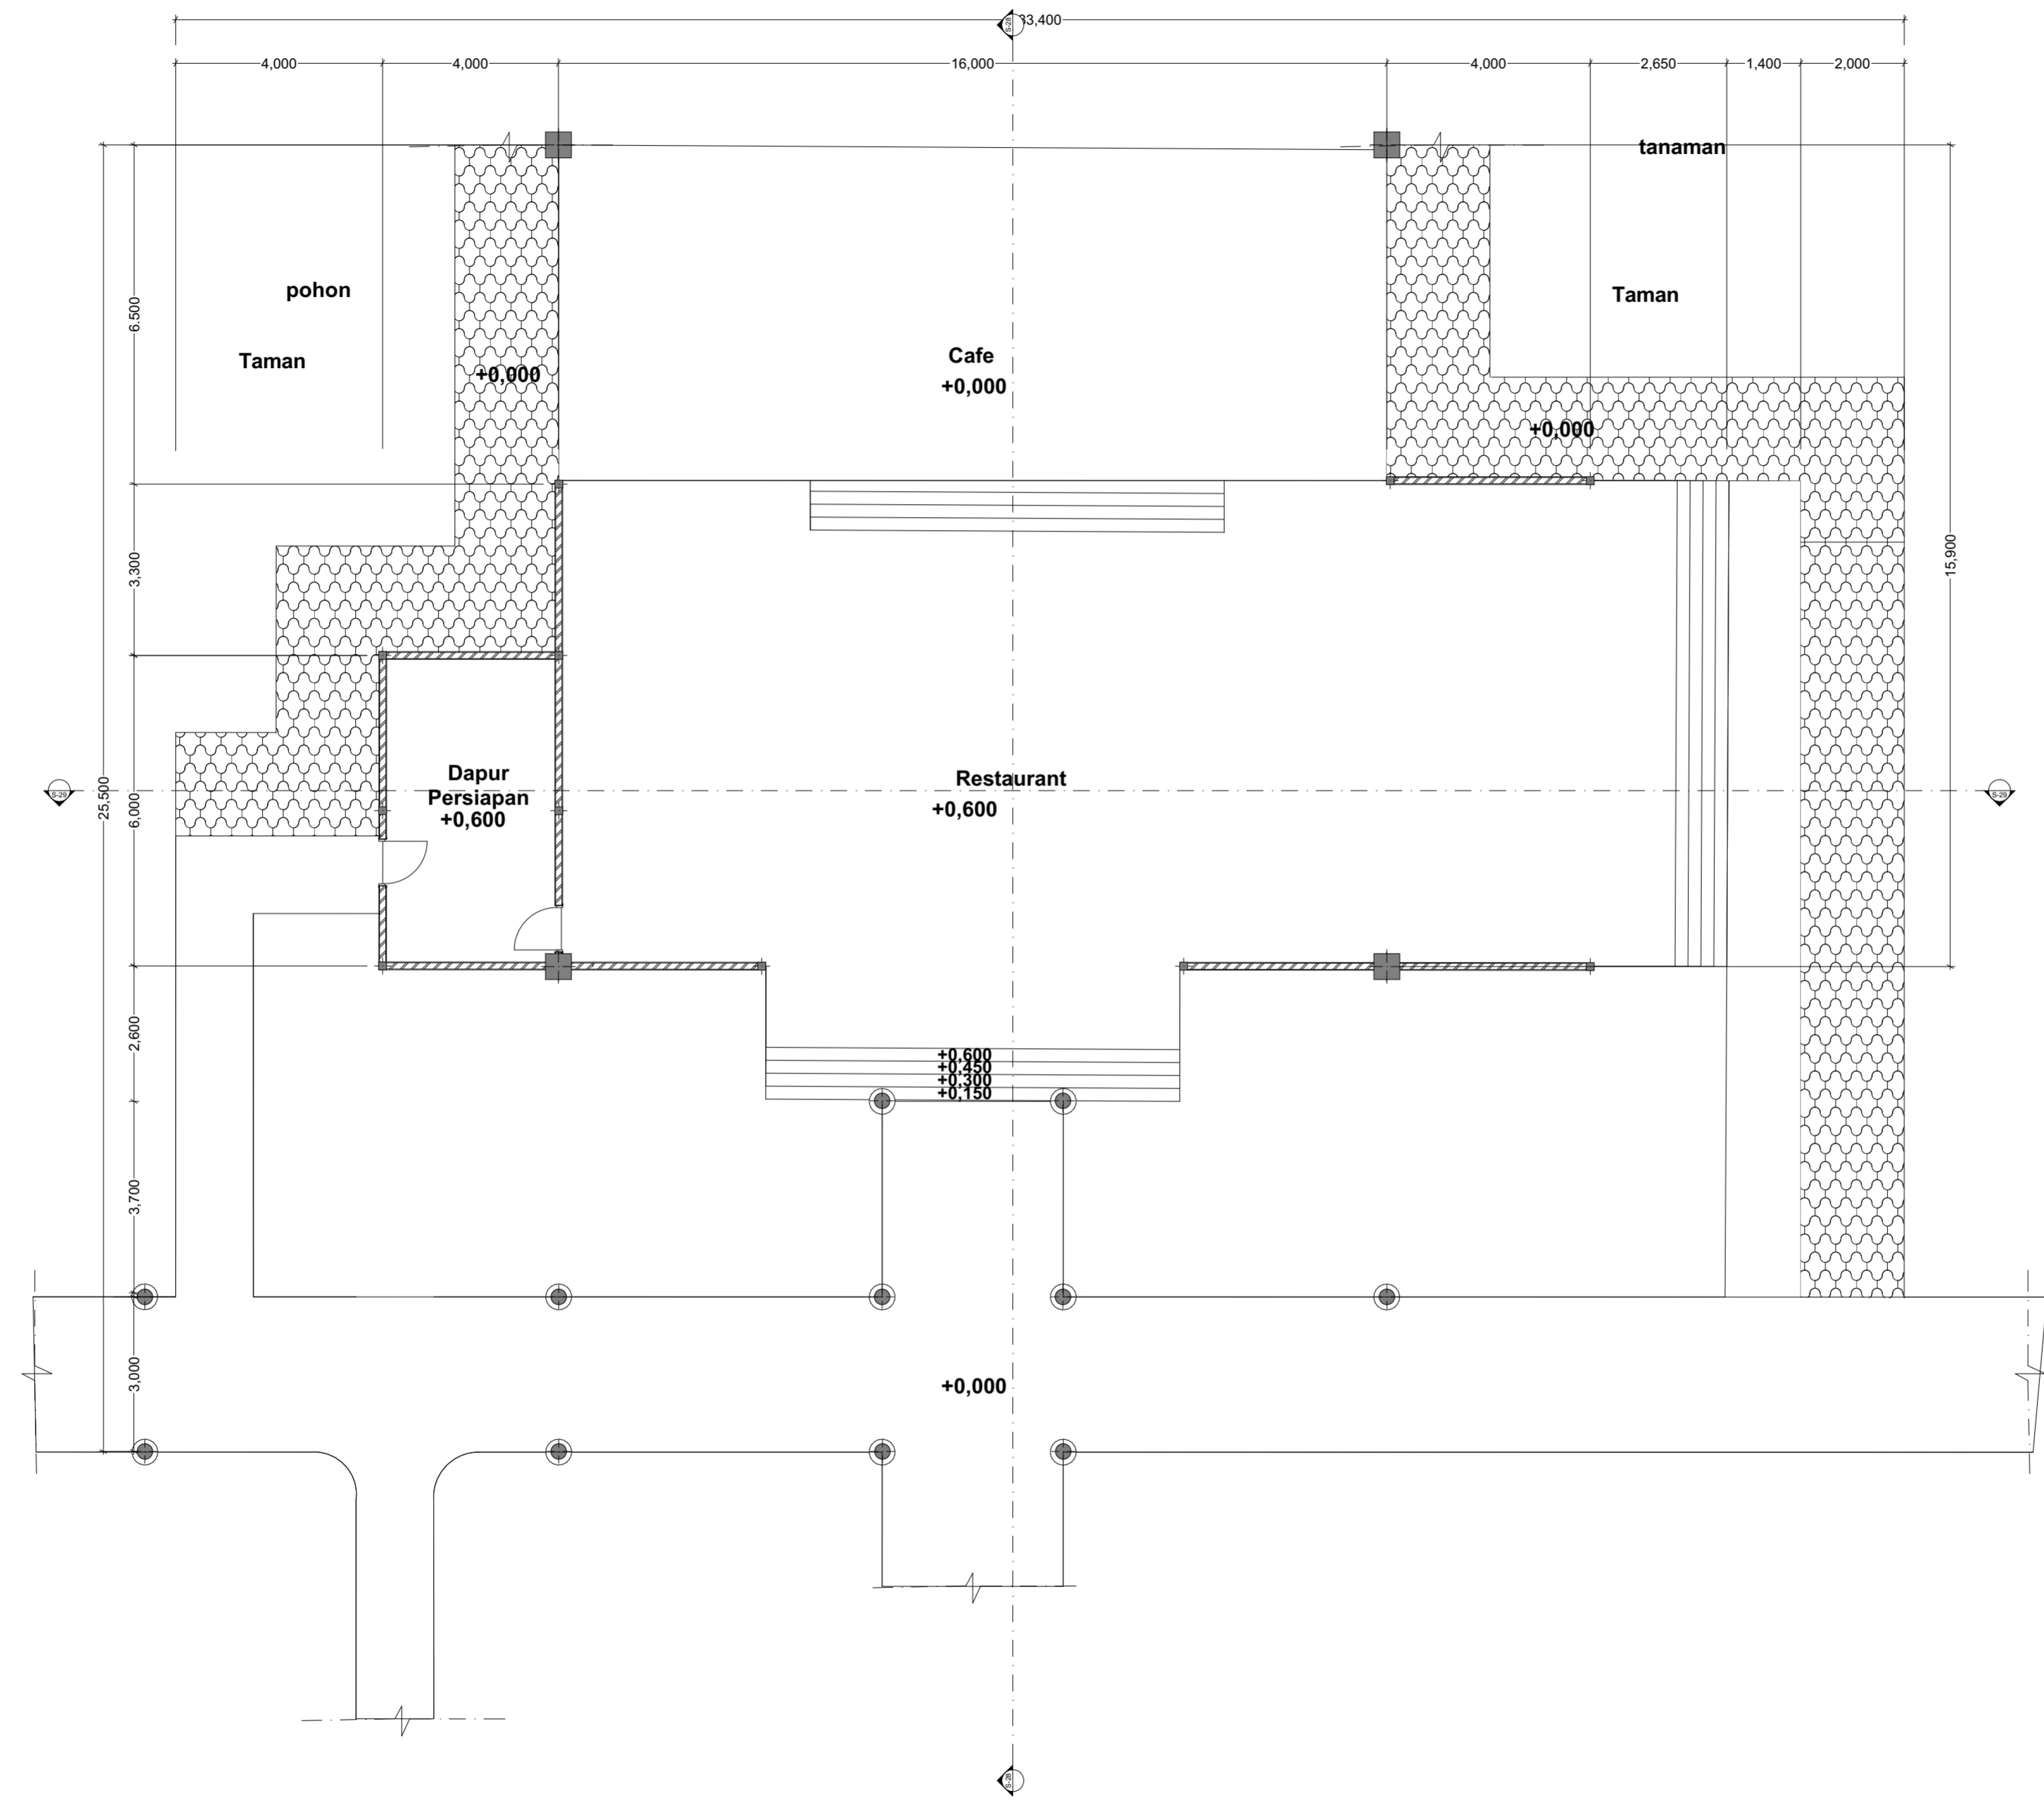

PROJEK

PROYEK AKHIR SARJANA

NAMA PROJEK

WATU KODOK RESORT

LOKASI

Pantai Watu Kodok Kelor  
Kidul, Kemadang,  
Tanjungsari, Kabupaten  
Gunung Kidul, Daerah  
Istimewa Yogyakarta

MENGETAHUI

Pengampu

Jarwa Prasetya S.H., S.T., M.Sc

MENGETAHUI

Penguji

Fajriyanto, Ir., MT

NAMA/ NIM MAHASISWA

Rishvany Trirama Putri  
14512246

NOTE

REVISI	TGL	T. TANGAN

JUDUL GAMBAR

RESTORAN & CAFE

SUB JUDUL GAMBAR



POTONGAN

SKALA

1 : 100

KODE GAMBAR	NO. LEMBAR

JUMLAH HALAMAN

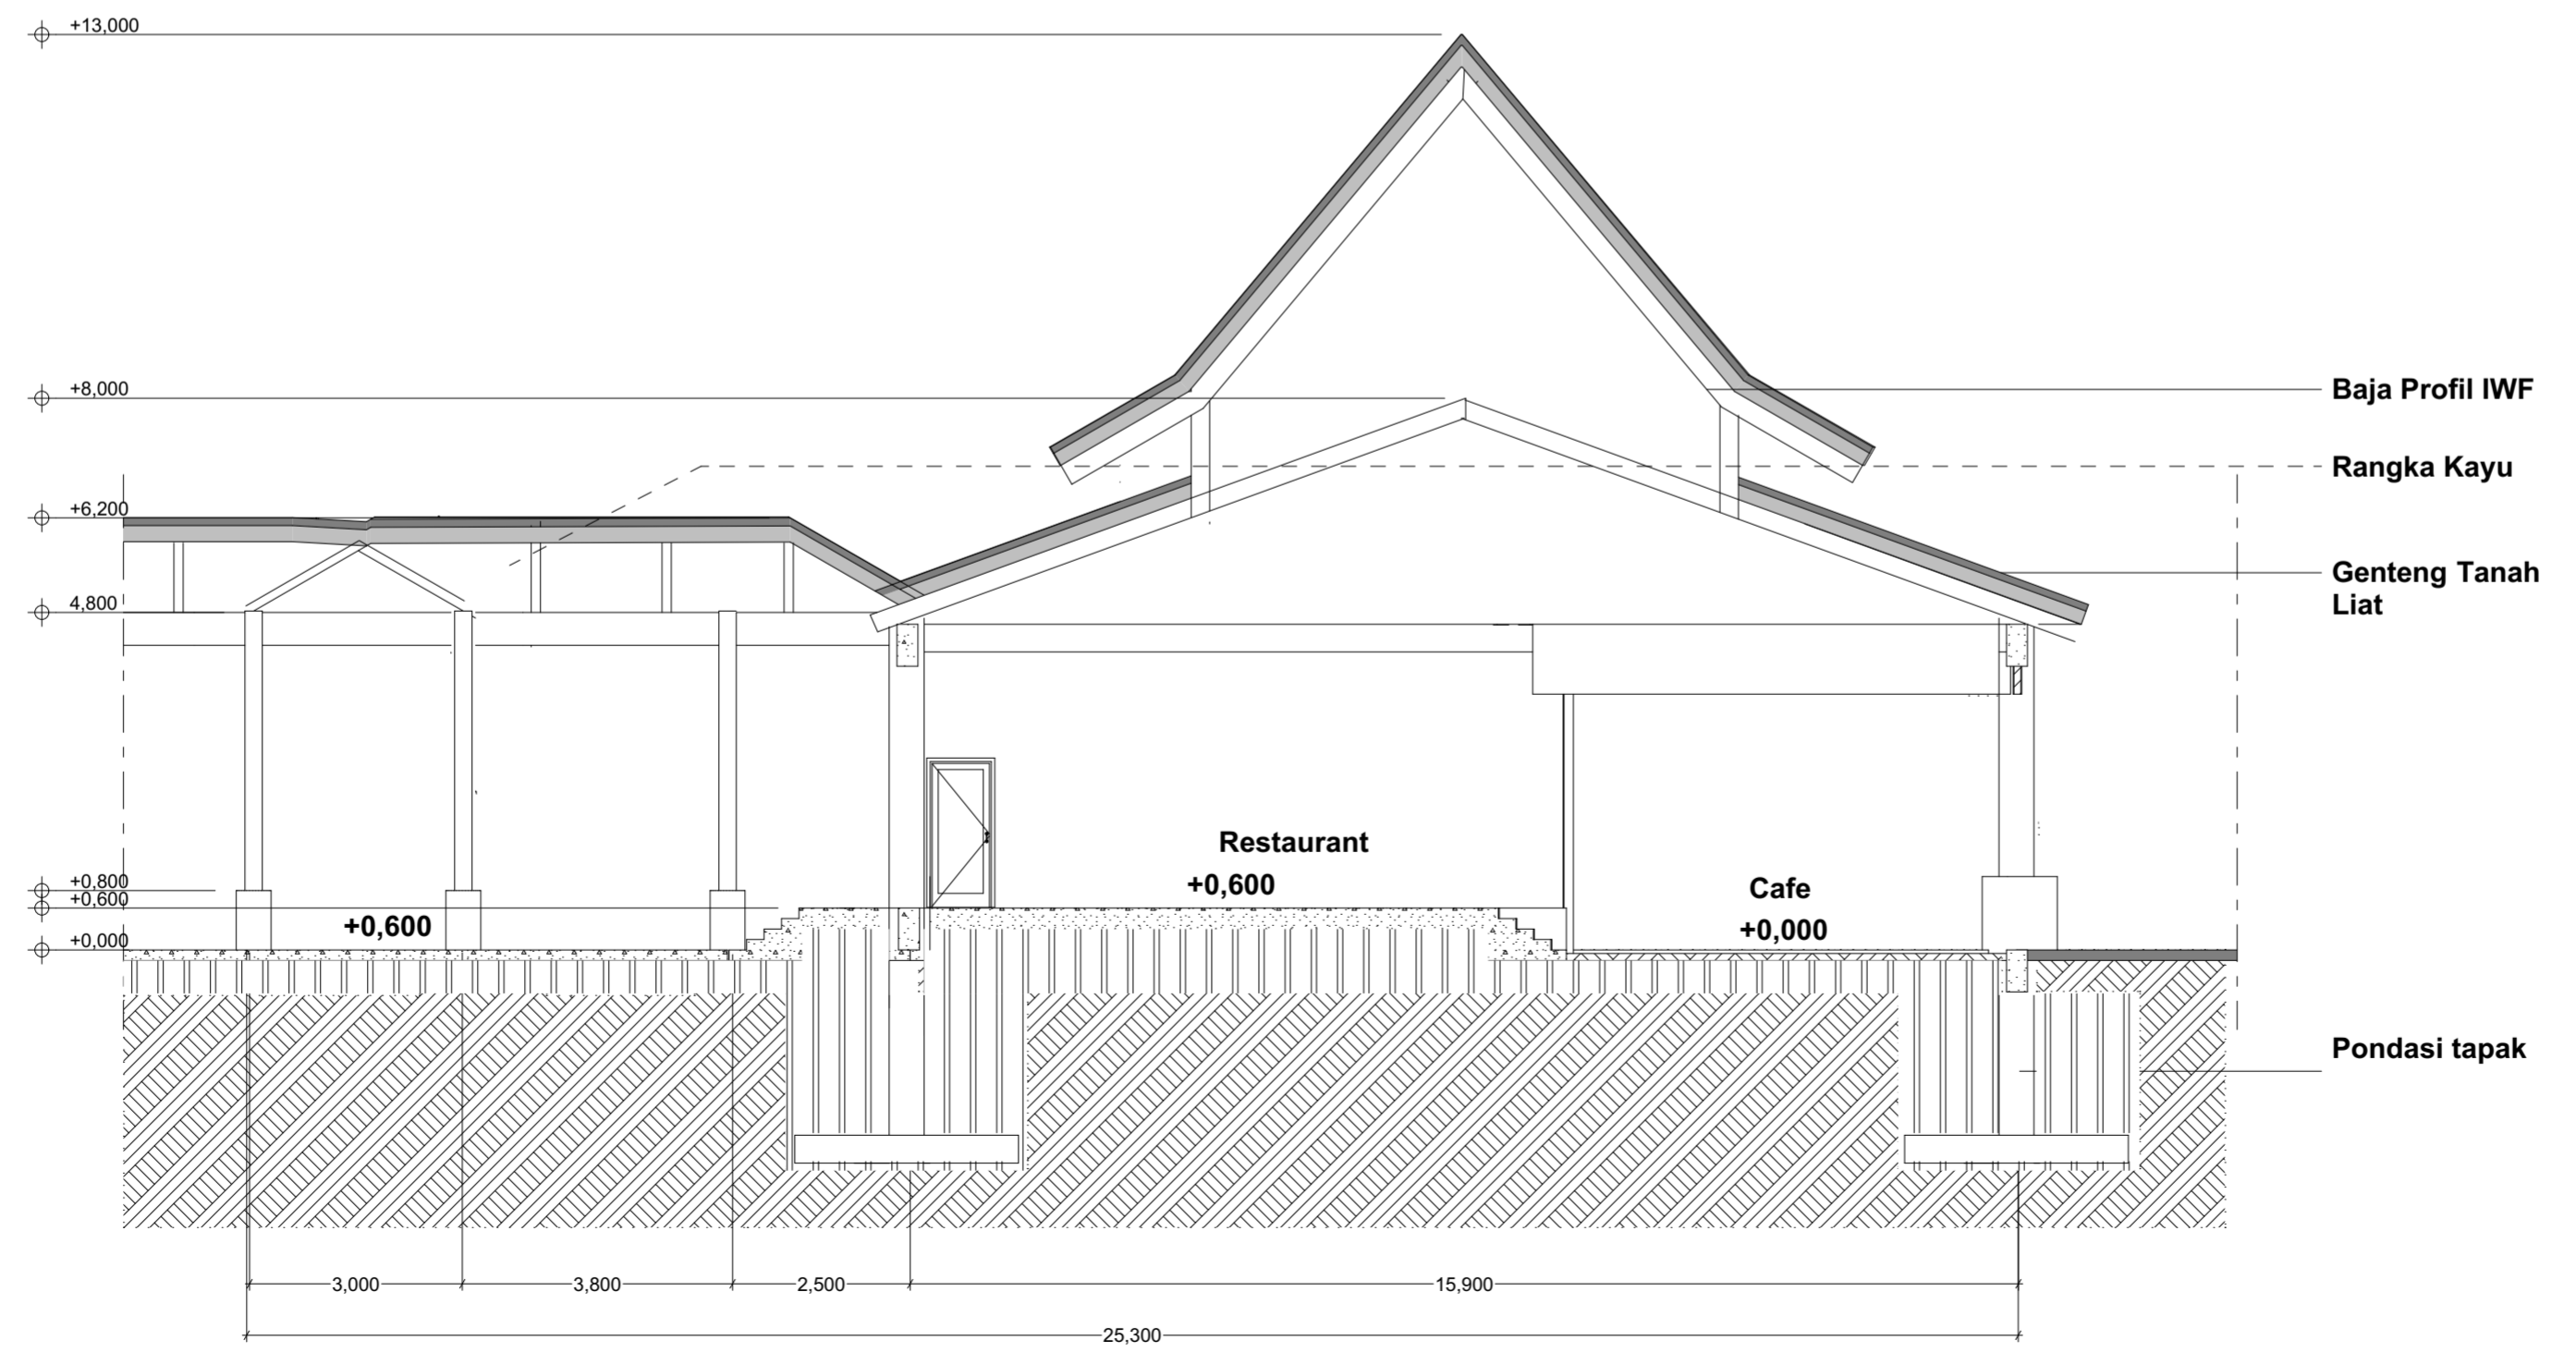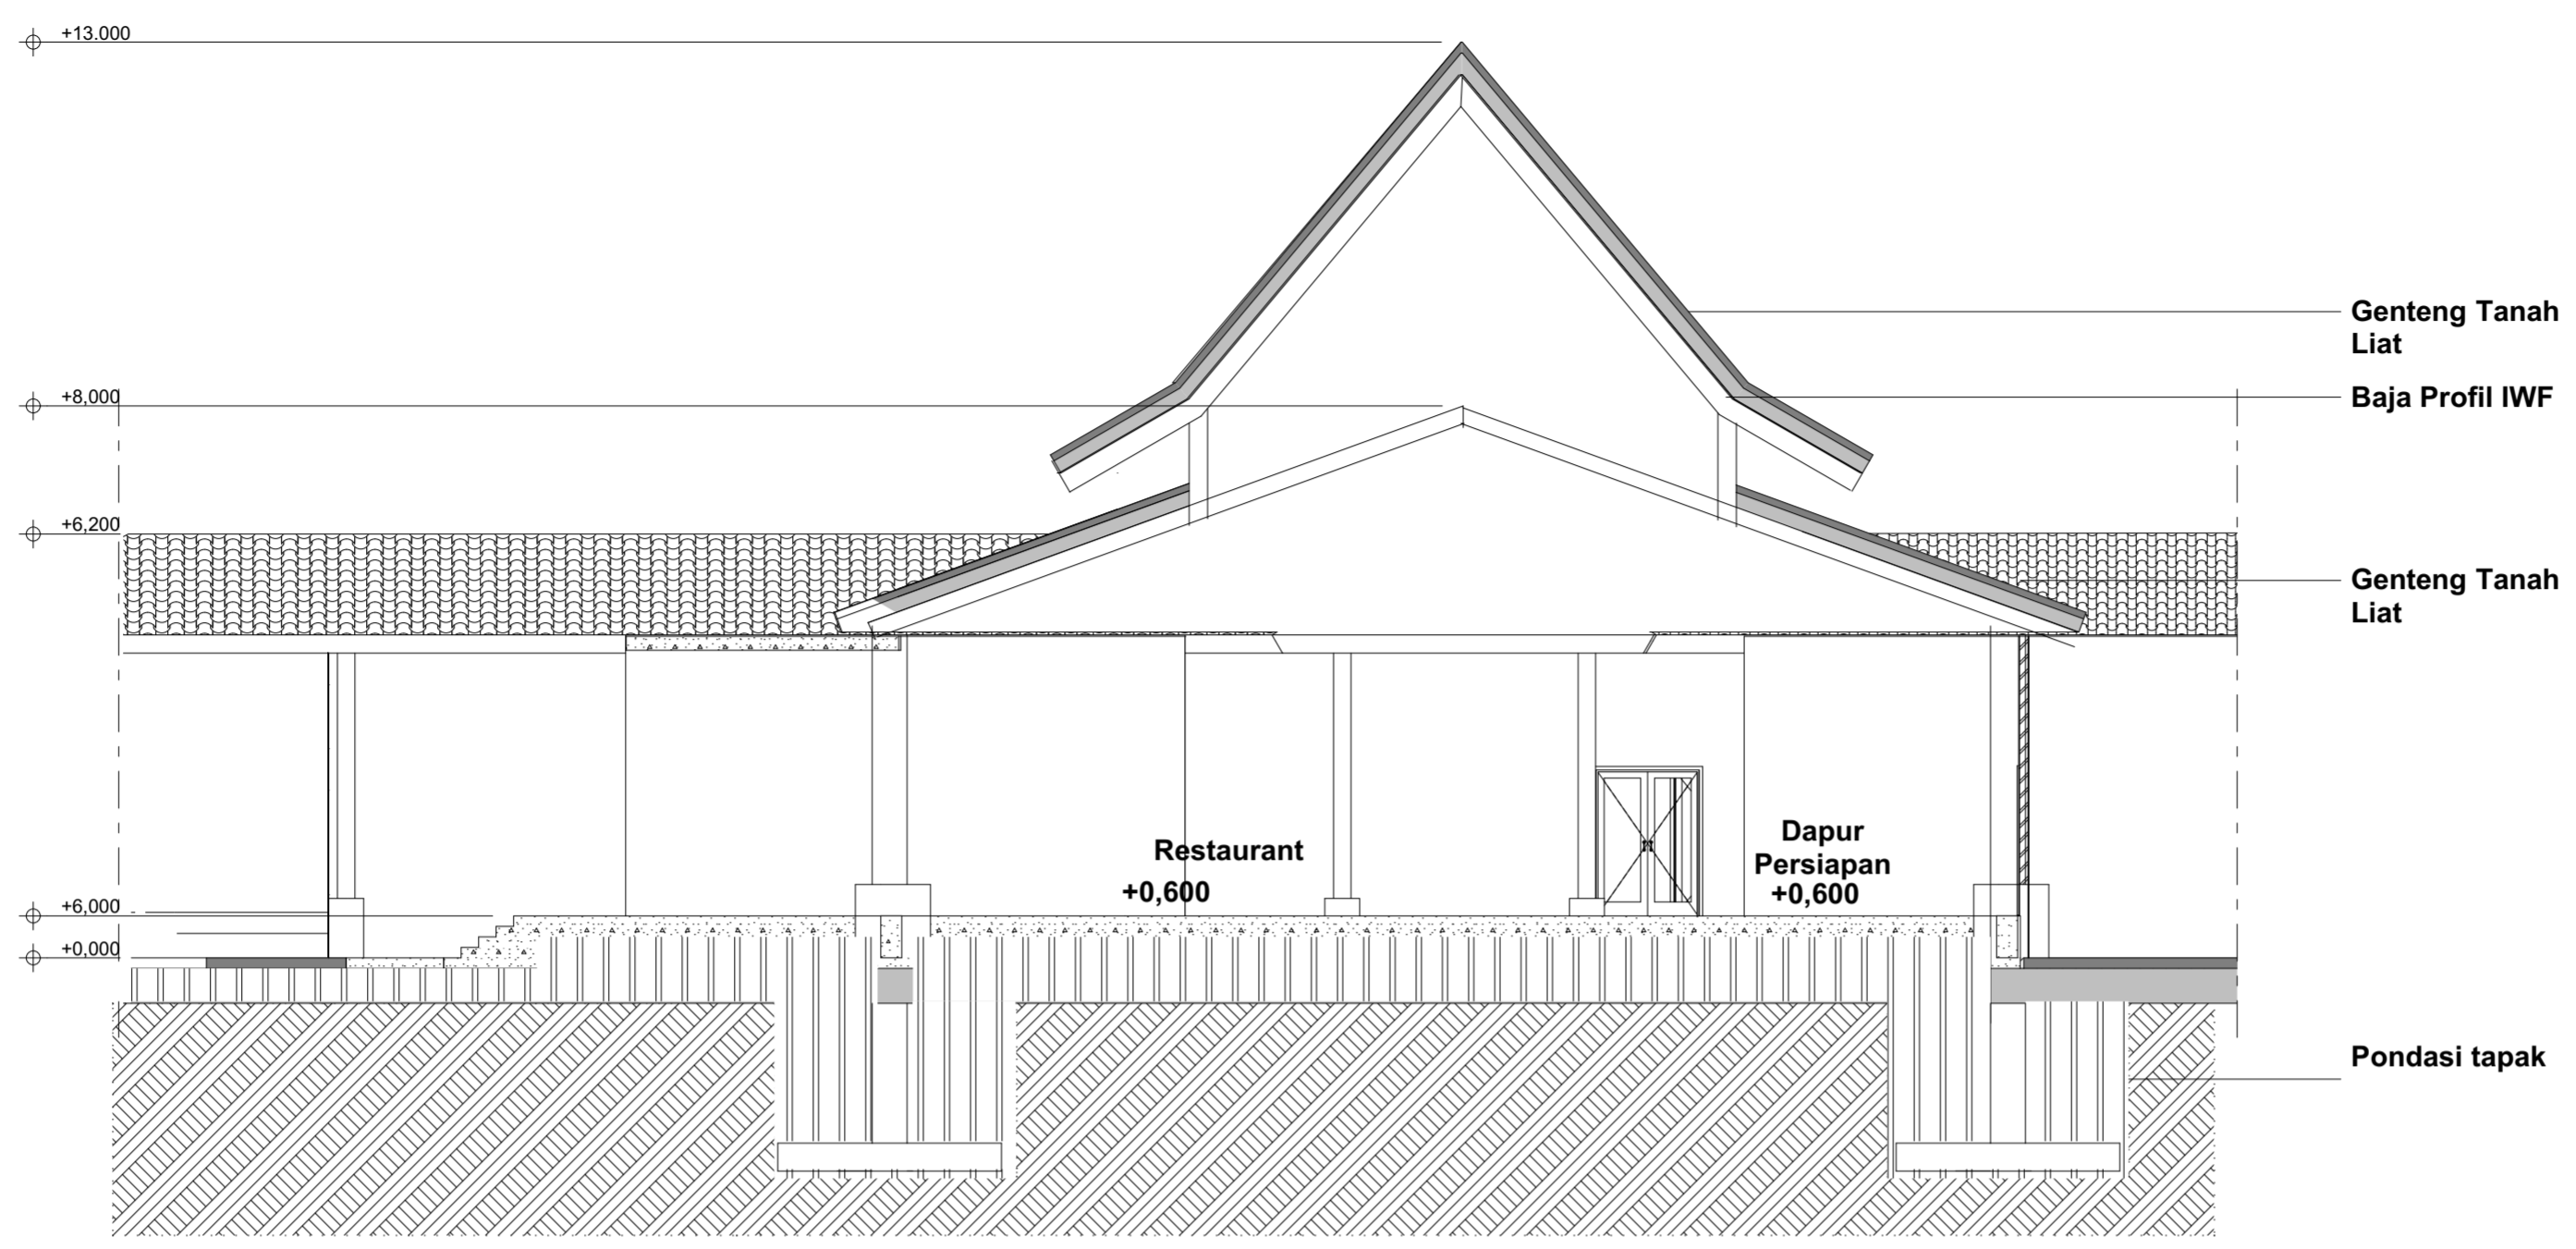





JURUSAN ARSITEKTUR  
UNIVERSITAS ISLAM INDONESIA

PROJEK

PROYEK AKHIR SARJANA

NAMA PROJEK

WATU KODOK RESORT

LOKASI

Pantai Watu Kodok Kelor  
Kidul, Kemadang,  
Tanjungsari, Kabupaten  
Gunung Kidul, Daerah  
Istimewa Yogyakarta

MENGETAHUI

Pengampu

Jarwa Prasetya S.H., S.T., M.Sc

MENGETAHUI

Penguji

Fajriyanto, Ir., MT

NAMA/ NIM MAHASISWA

Rishvany Trirama Putri  
14512246

NOTE

REVISI

TGL

T. TANGAN

JUDUL GAMBAR

PRESIDENT SUITE

SUB JUDUL GAMBAR

DENAH & POTONGAN





SKALA

1 : 100

KODE GAMBAR

NO. LEMBAR

JUMLAH HALAMAN

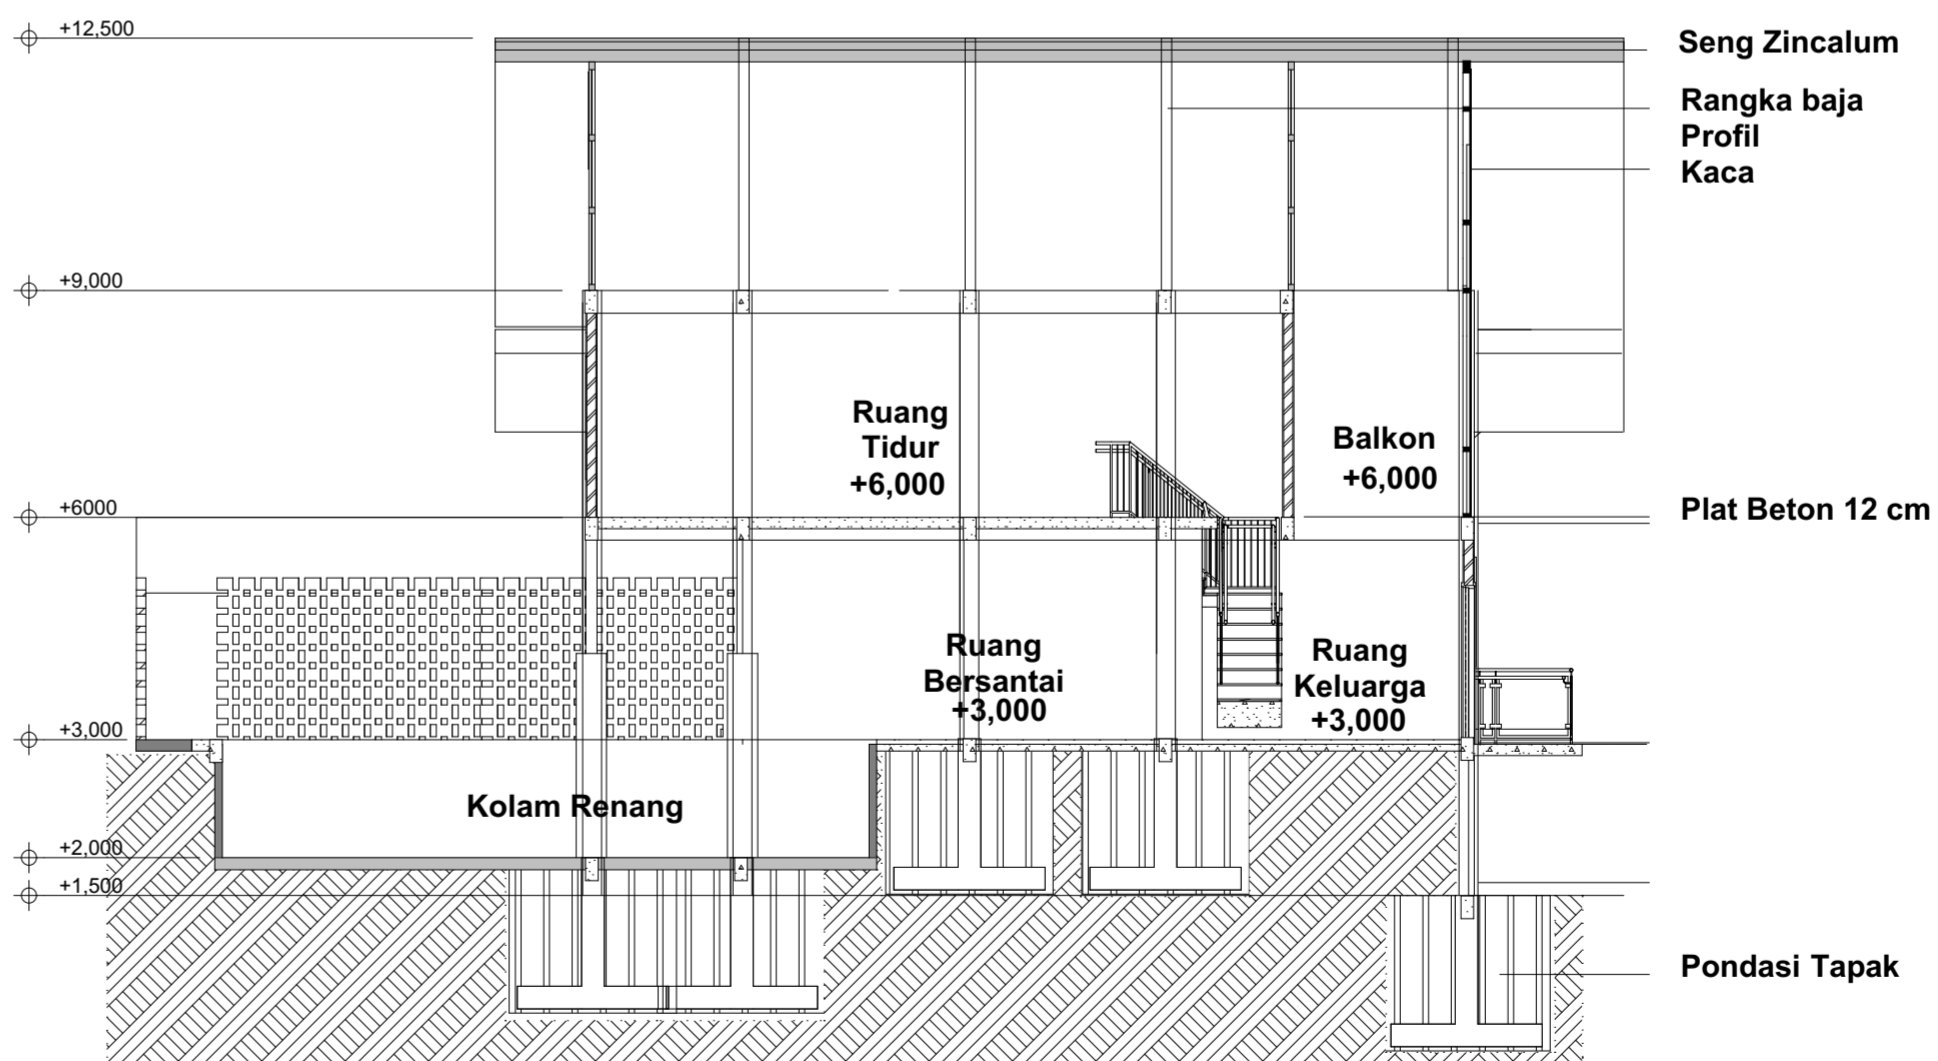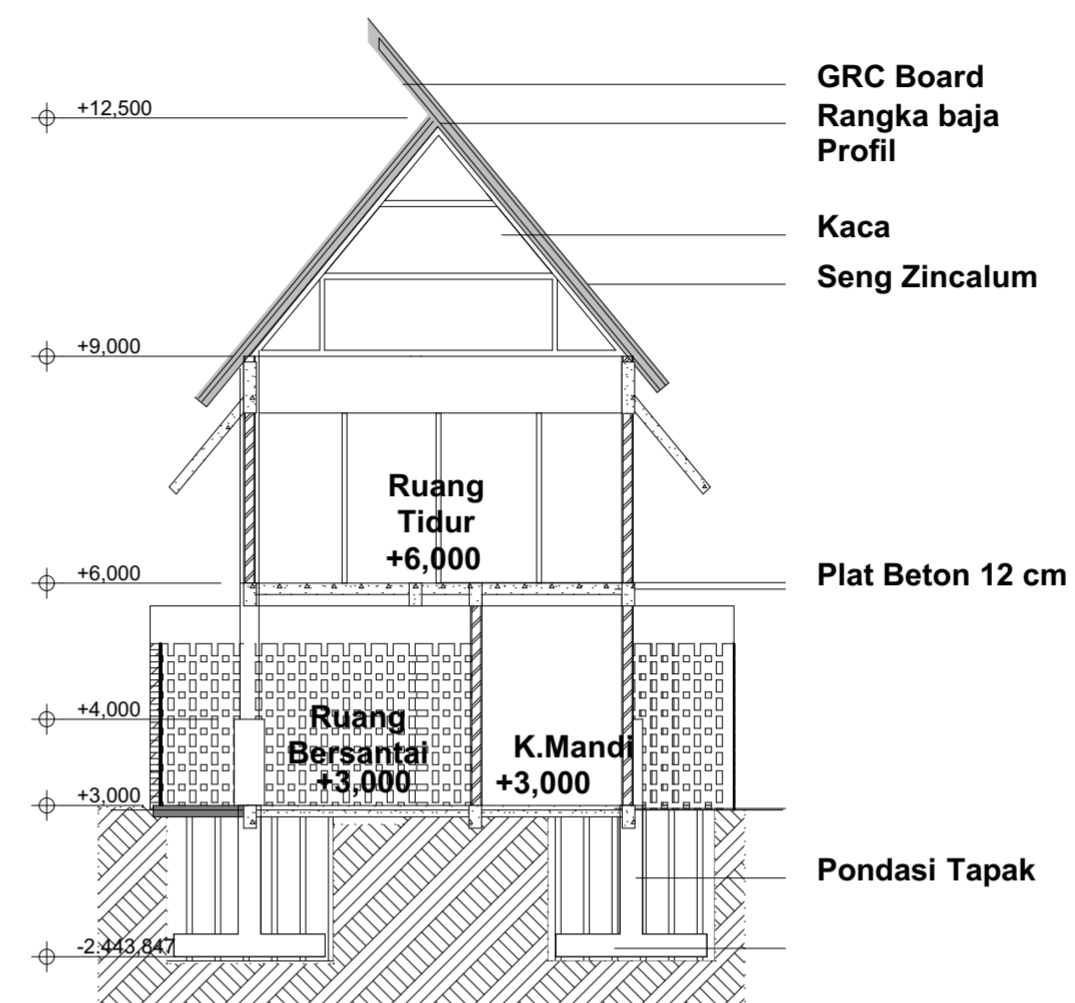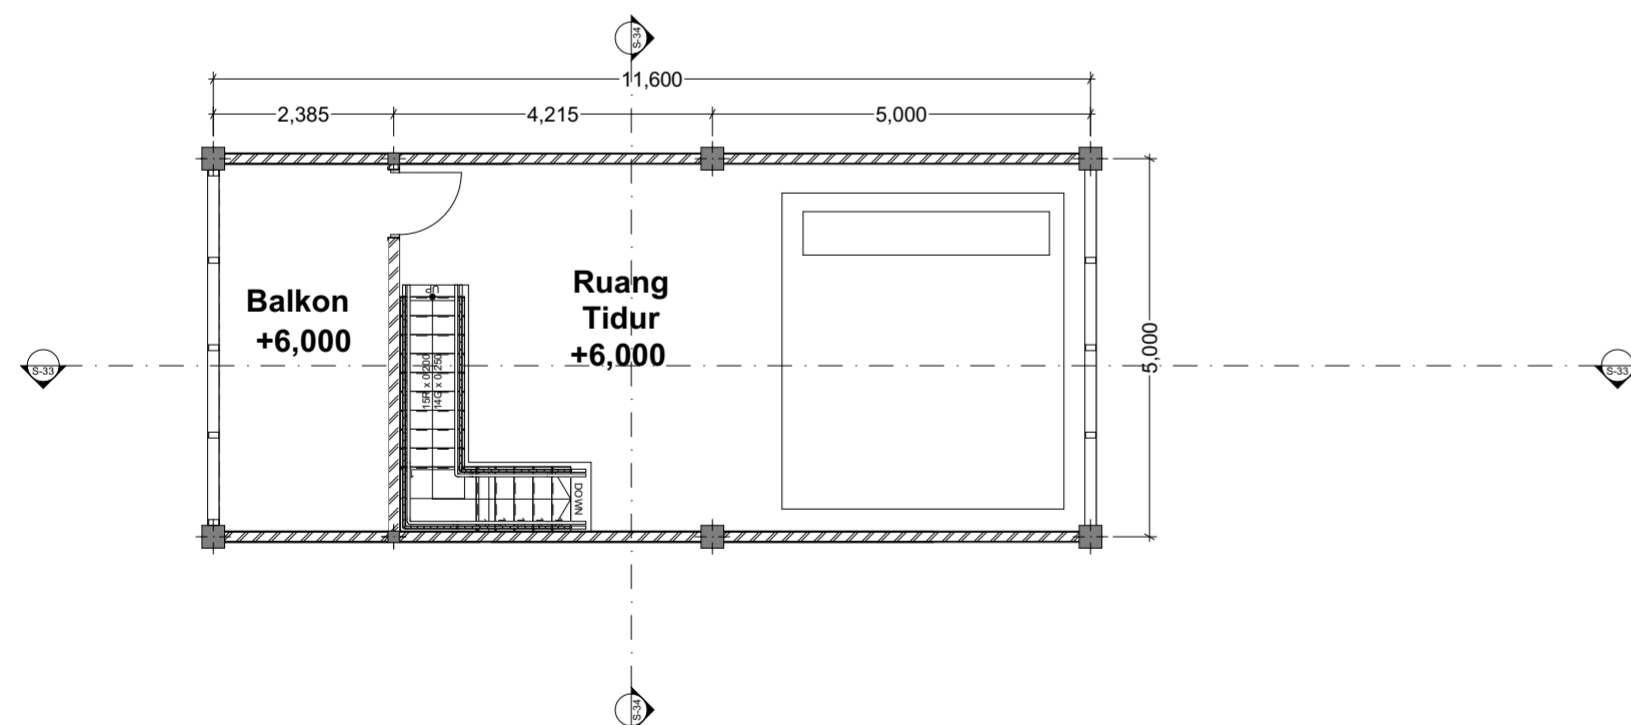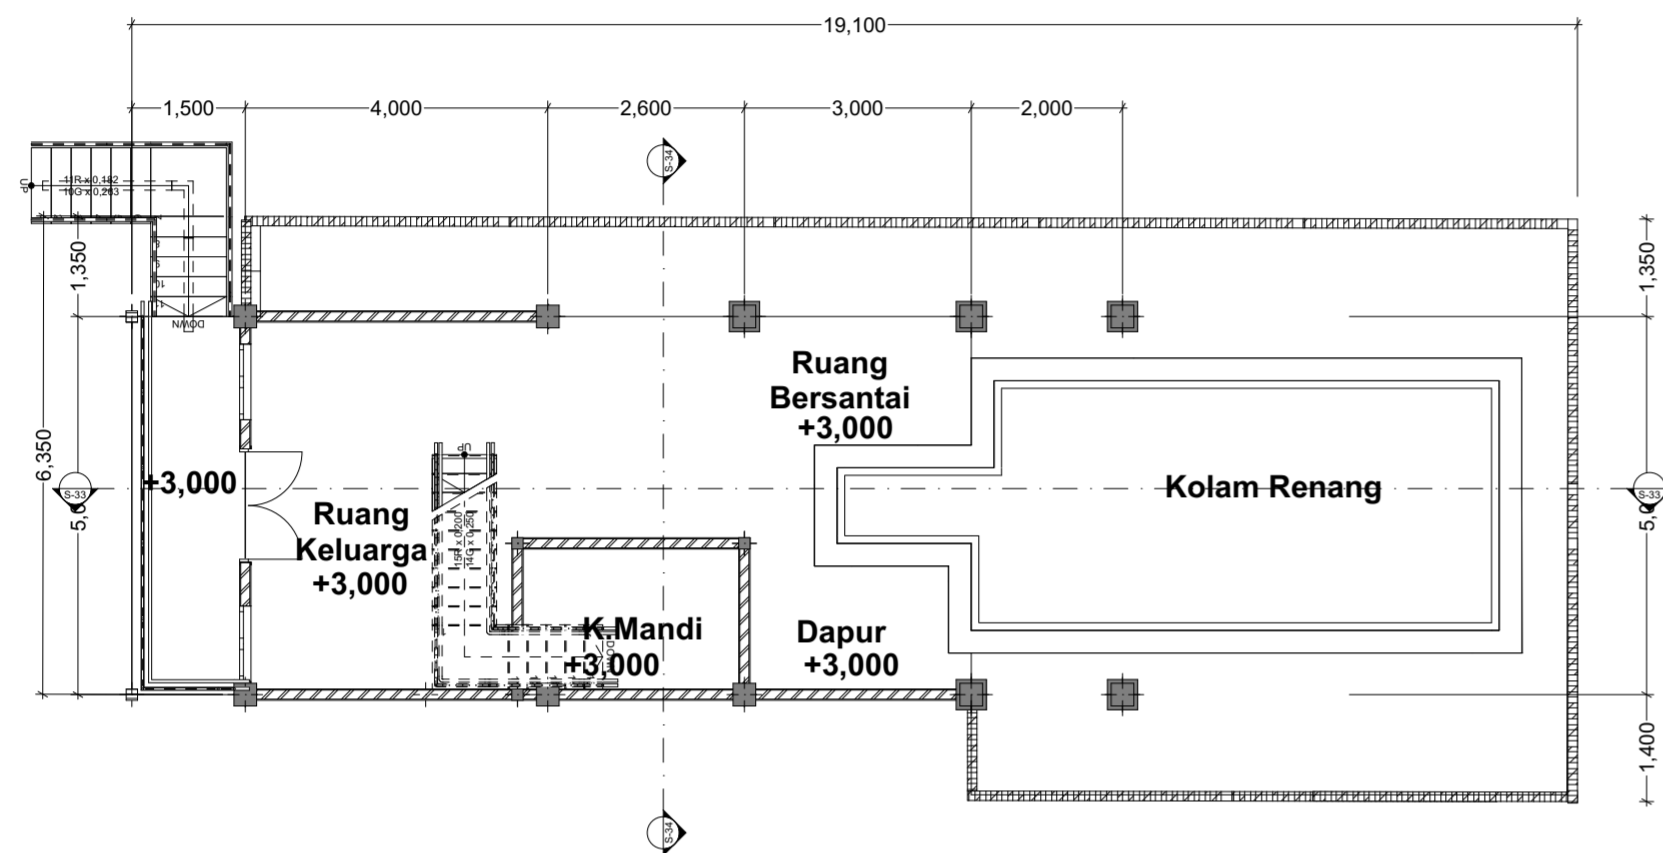

Seng Zincalum

Rangka baja  
Profil  
Kaca

Plat Beton 12 cm

Pondasi Tapak



JURUSAN ARSITEKTUR  
UNIVERSITAS ISLAM INDONESIA

PROJEK

PROYEK AKHIR SARJANA

NAMA PROJEK

WATU KODOK RESORT

LOKASI

Pantai Watu Kodok Kelor  
Kidul, Kemadang,  
Tanjungsari, Kabupaten  
Gunung Kidul, Daerah  
Istimewa Yogyakarta

MENGETAHUI

Pengampu

Jarwa Prasetya S.H., S.T., M.Sc

MENGETAHUI

Penguji

Fajriyanto, Ir., MT

NAMA/ NIM MAHASISWA

Rishvany Trirama Putri  
14512246

NOTE

REVISI TGL T. TANGAN

JUDUL GAMBAR

SUPERIOR ROOM

SUB JUDUL GAMBAR

DENAH & POTONGAN




SKALA

1 : 100

KODE GAMBAR

NO. LEMBAR

JUMLAH HALAMAN

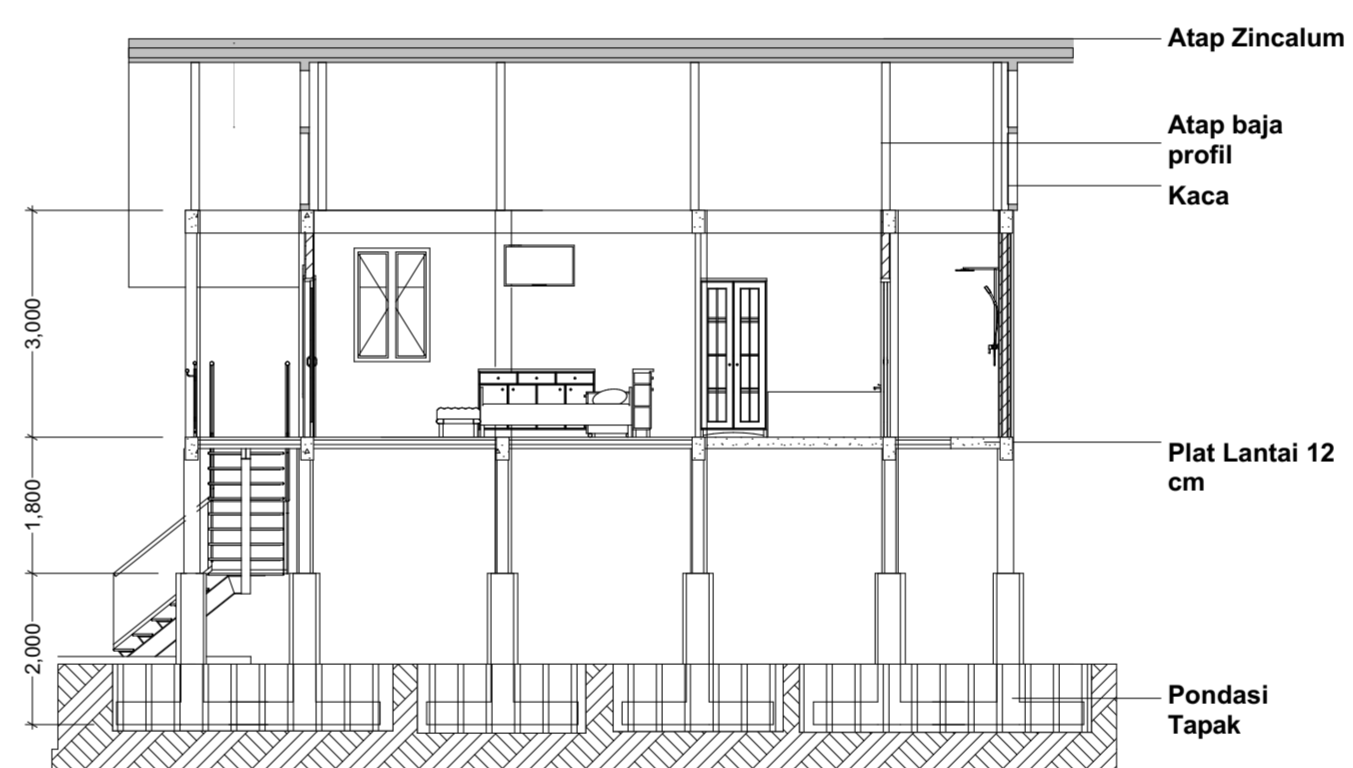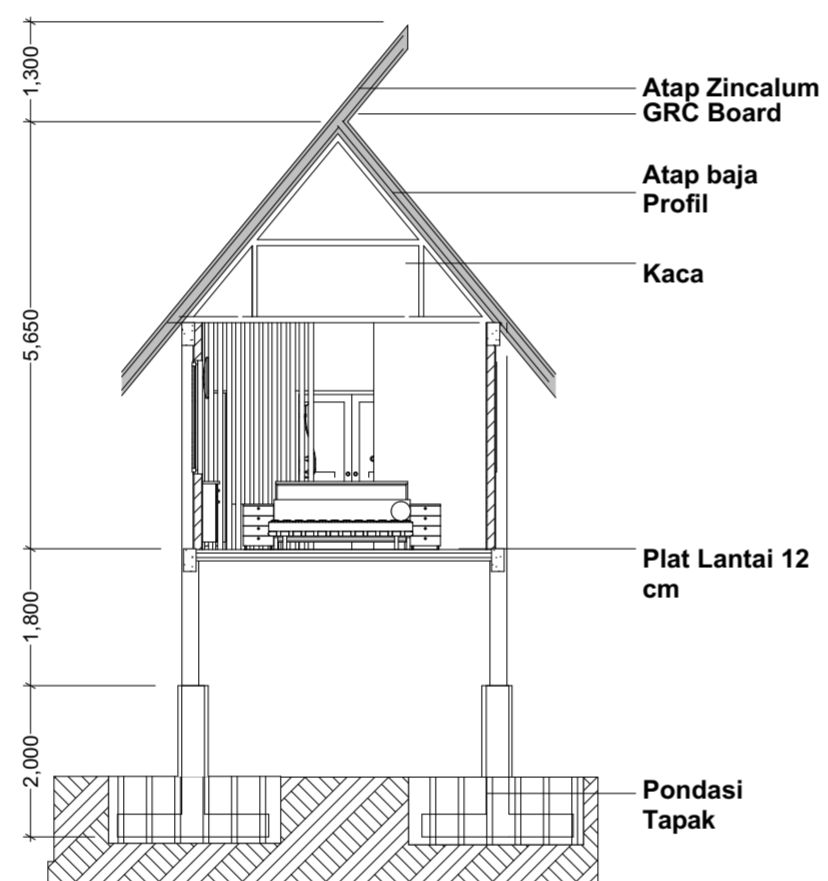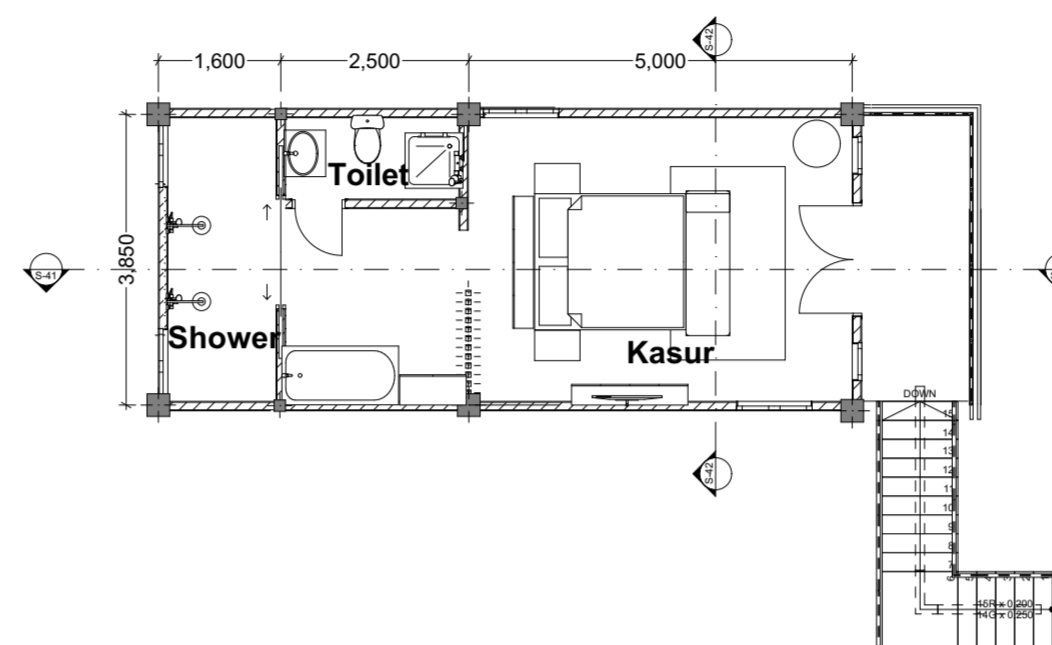

Blank area for additional notes or signatures.



JURUSAN ARSITEKTUR  
UNIVERSITAS ISLAM INDONESIA

PROJEK

PROYEK AKHIR SARJANA

NAMA PROJEK

WATU KODOK RESORT

LOKASI

Pantai Watu Kodok Kelor  
Kidul, Kemadang,  
Tanjungsari, Kabupaten  
Gunung Kidul, Daerah  
Istimewa Yogyakarta

MENGETAHUI

Pengampu

Jarwa Prasetya S.H., S.T., M.Sc

MENGETAHUI

Penguji

Fajriyanto, Ir., MT

NAMA/ NIM MAHASISWA

Rishvany Trirama Putri  
14512246

NOTE

REVISI TGL T. TANGAN

JUDUL GAMBAR

STANDAR ROOM

SUB JUDUL GAMBAR

DENAH & POTONGAN




SKALA

1 : 100

KODE GAMBAR

NO. LEMBAR

JUMLAH HALAMAN

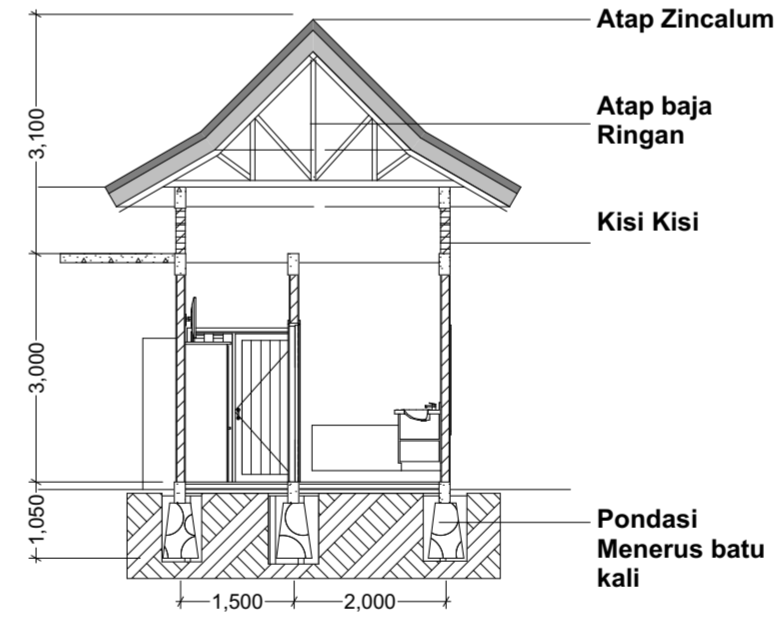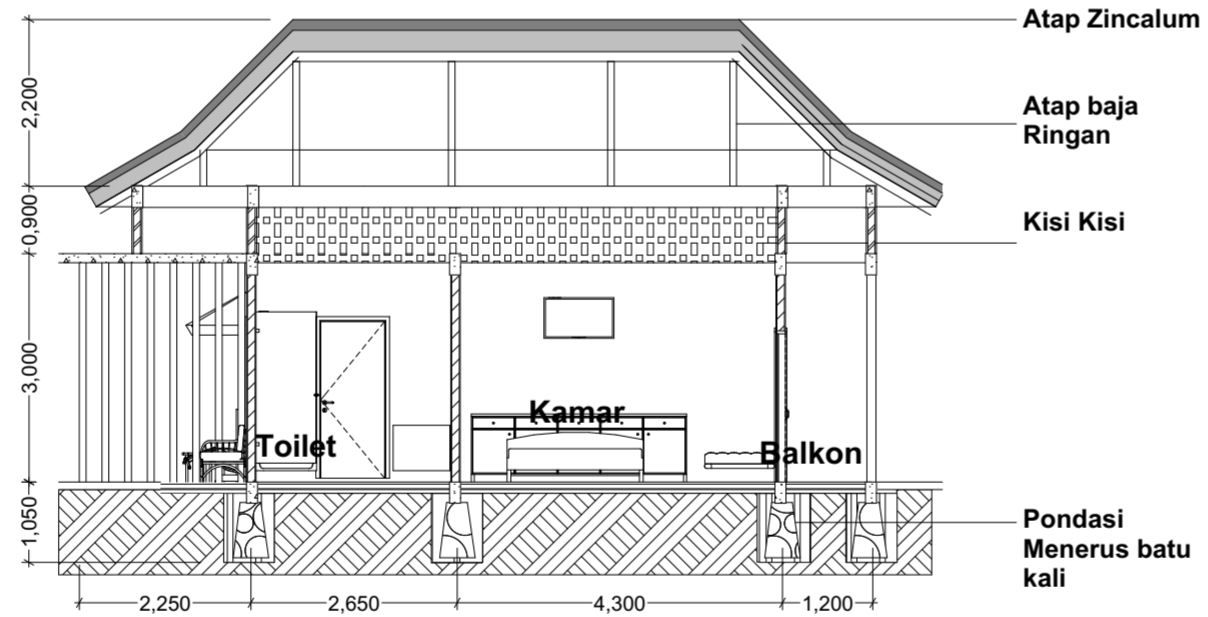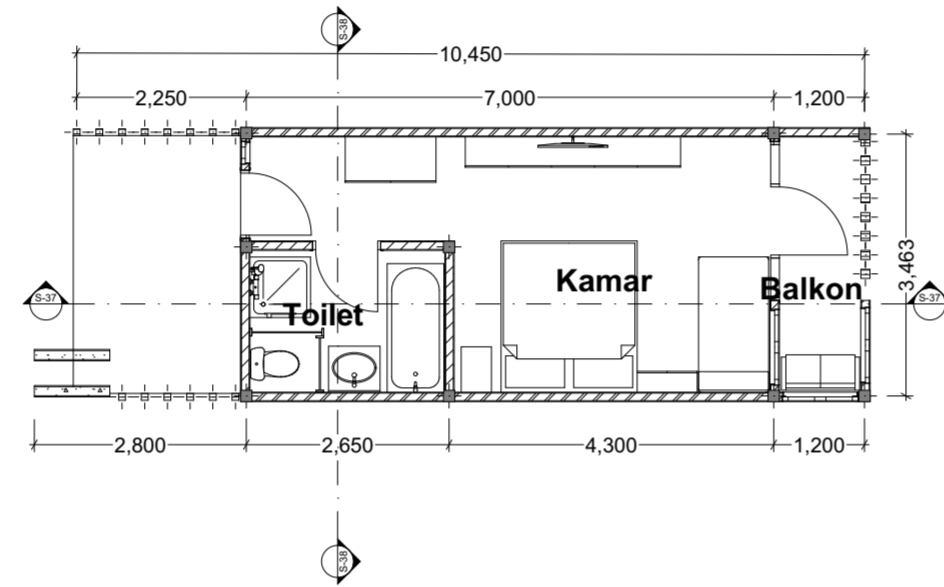



PROJEK

PROYEK AKHIR SARJANA

NAMA PROJEK

WATU KODOK RESORT

LOKASI

Pantai Watu Kodok Kelor  
Kidul, Kemadang,  
Tanjungsari, Kabupaten  
Gunung Kidul, Daerah  
Istimewa Yogyakarta

MENGETAHUI

Pengampu

Jarwa Prasetya S.H., S.T., M.Sc

MENGETAHUI

Penguji

Fajriyanto, Ir., MT

NAMA/ NIM MAHASISWA

Rishvany Trirama Putri  
14512246

NOTE

REVISI

TGL

T. TANGAN

JUDUL GAMBAR

BANGUNAN UTAMA

SUB JUDUL GAMBAR

RENCANA INSTALASI LISTRIK LANTAI 1


SKALA

1 : 100

KODE GAMBAR

NO. LEMBAR

JUMLAH HALAMAN

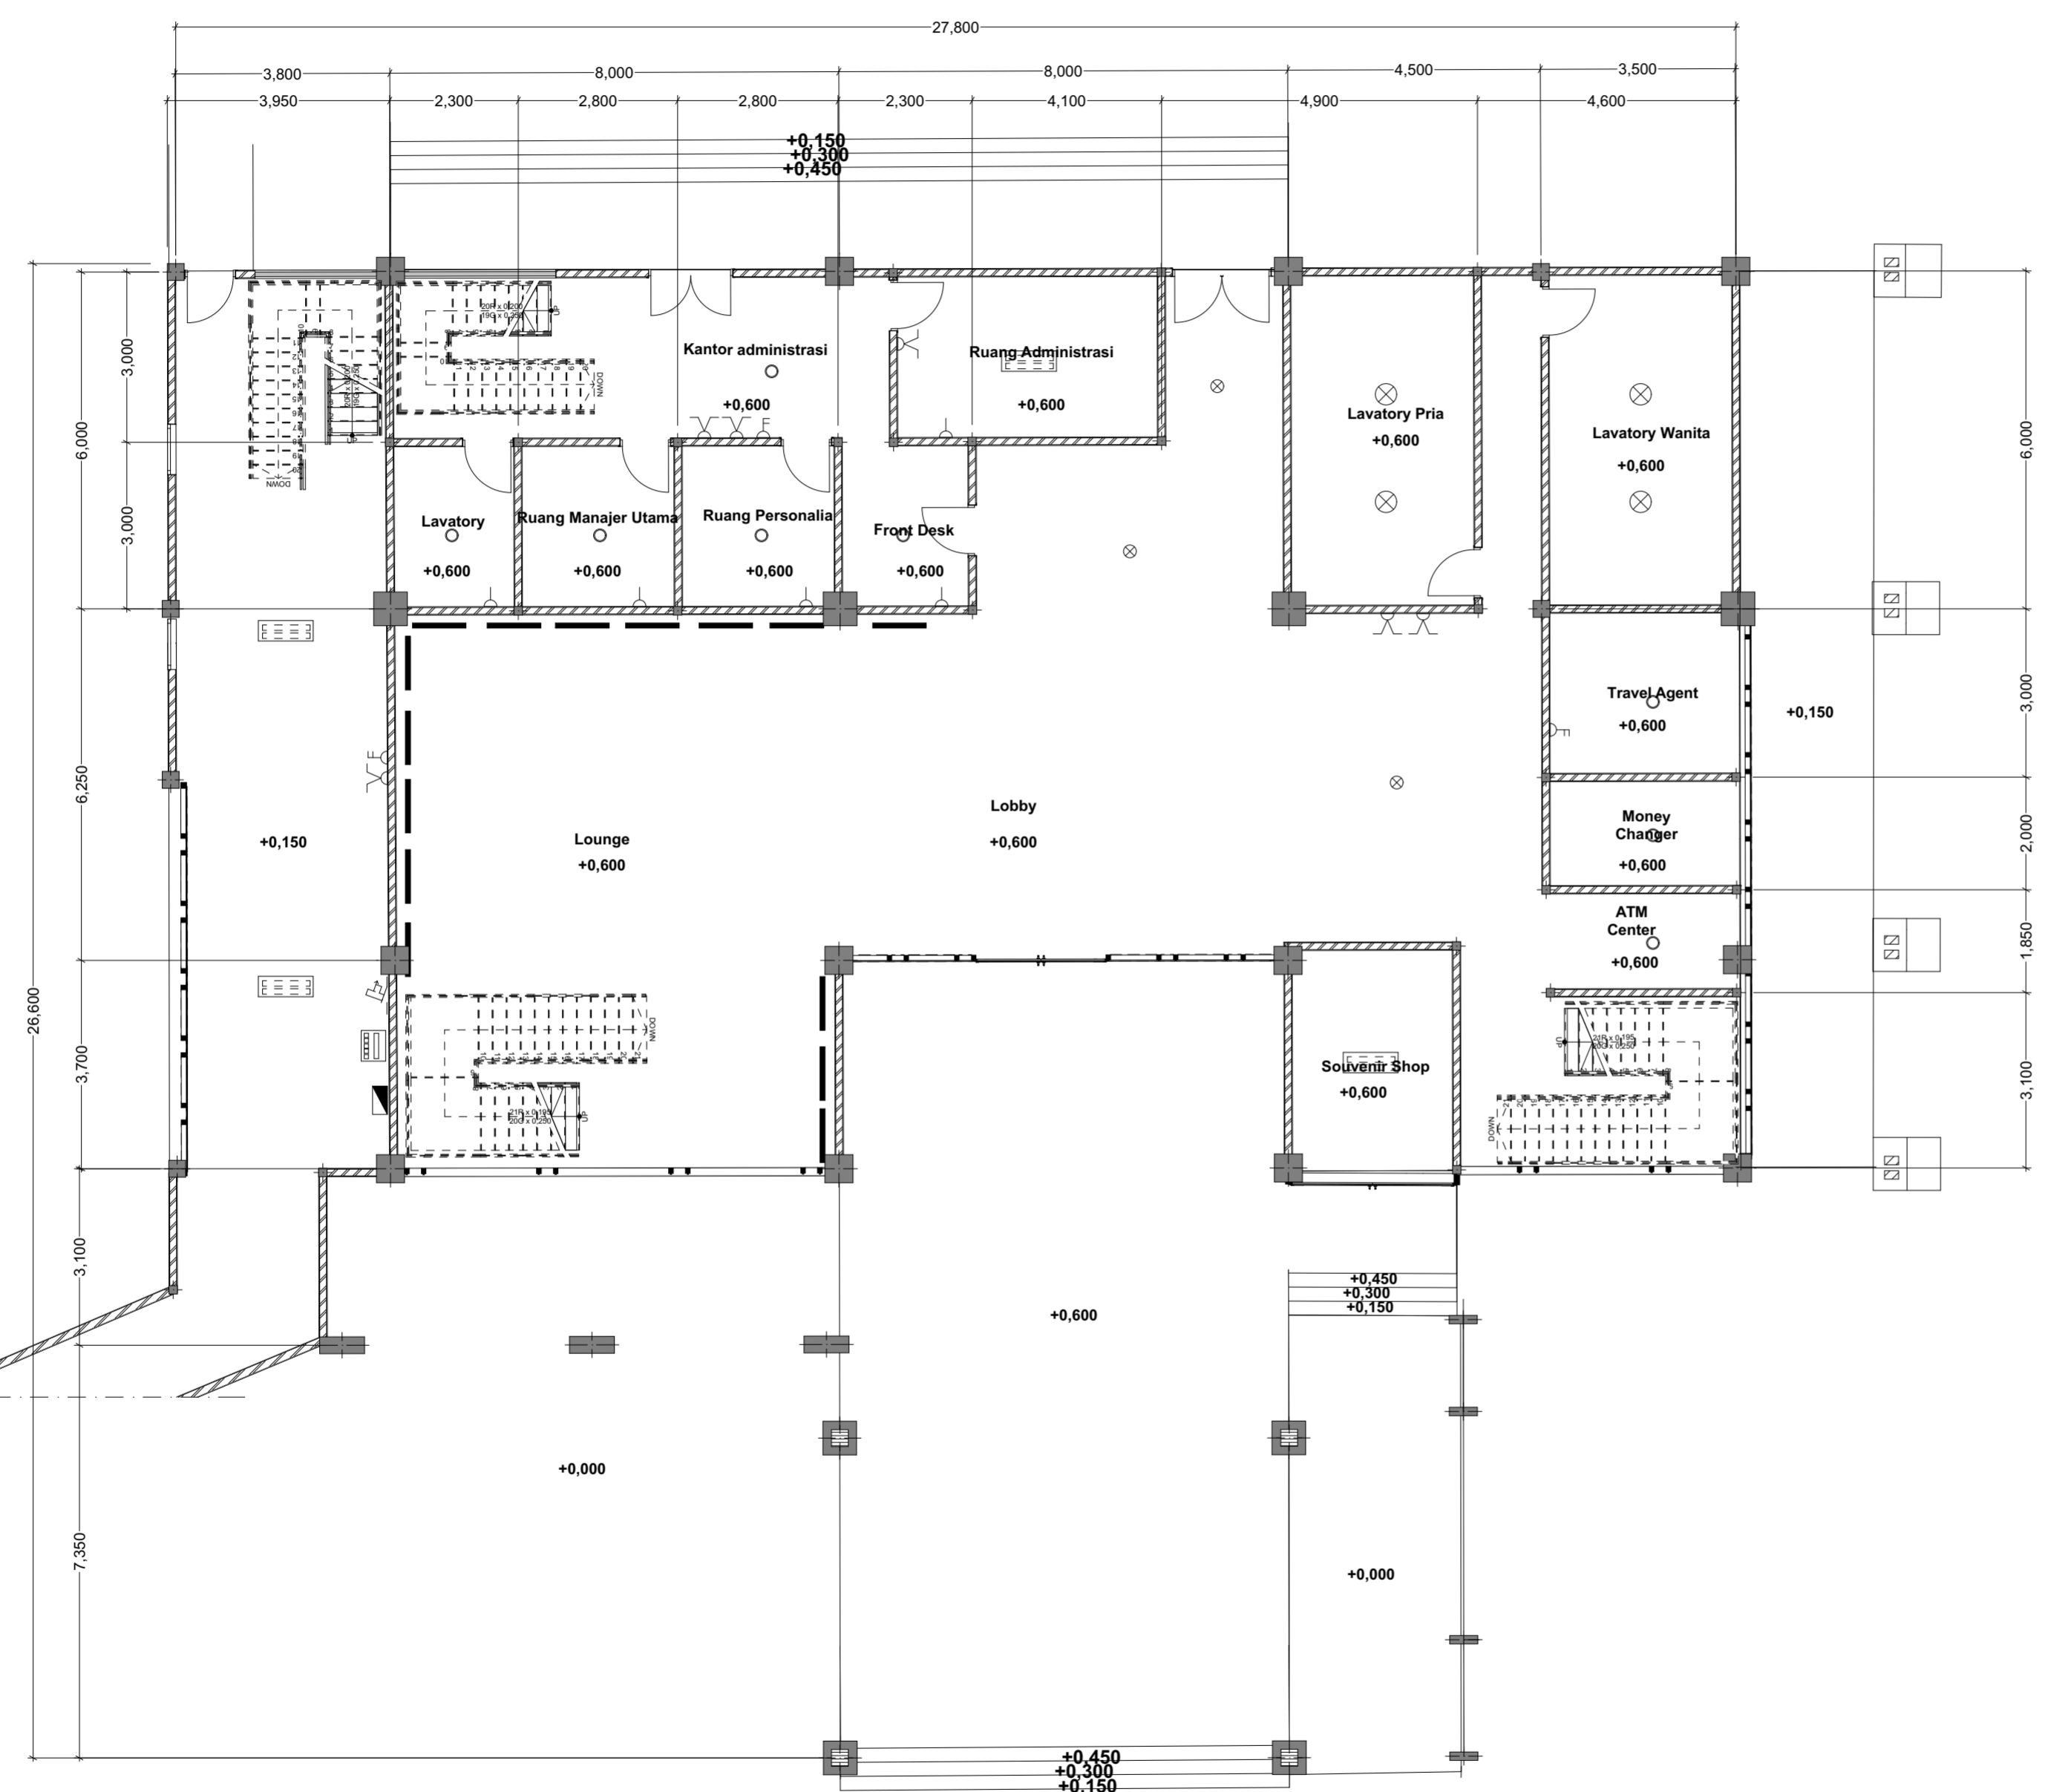

KETERANGAN	
	PANEL LISTRIK
	MCB 2 FASE
	PEMBATAS DAYA
	RMI 2X36 W
	BARET 1x23 W
	DOWNLIGHT 18 W
	PLC 18 W
	FLEXIBLE LED STRIP
	SAKLAR GANDA
	SAKLAR TUNGGAL
	STOP KONTAK GANDA
	STOP KONTAK TUNGGAL

AA

AA



JURUSAN ARSITEKTUR  
UNIVERSITAS ISLAM INDONESIA

PROJEK

PROYEK AKHIR SARJANA

NAMA PROJEK

WATU KODOK RESORT

LOKASI

Pantai Watu Kodok Kelor  
Kidul, Kemadang,  
Tanjungsari, Kabupaten  
Gunung Kidul, Daerah  
Istimewa Yogyakarta

MENGETAHUI

Pengampu

Jarwa Prasetya S.H., S.T., M.Sc

MENGETAHUI

Penguji

Fajriyanto, Ir., MT

NAMA/ NIM MAHASISWA

Rishvany Trirama Putri  
14512246

NOTE

REVISI TGL T. TANGAN

JUDUL GAMBAR

BANGUNAN UTAMA

SUB JUDUL GAMBAR


RENCANA INSTALASI LISTRIK LANTAI 2

SKALA

1 : 100

KODE GAMBAR NO. LEMBAR

JUMLAH HALAMAN

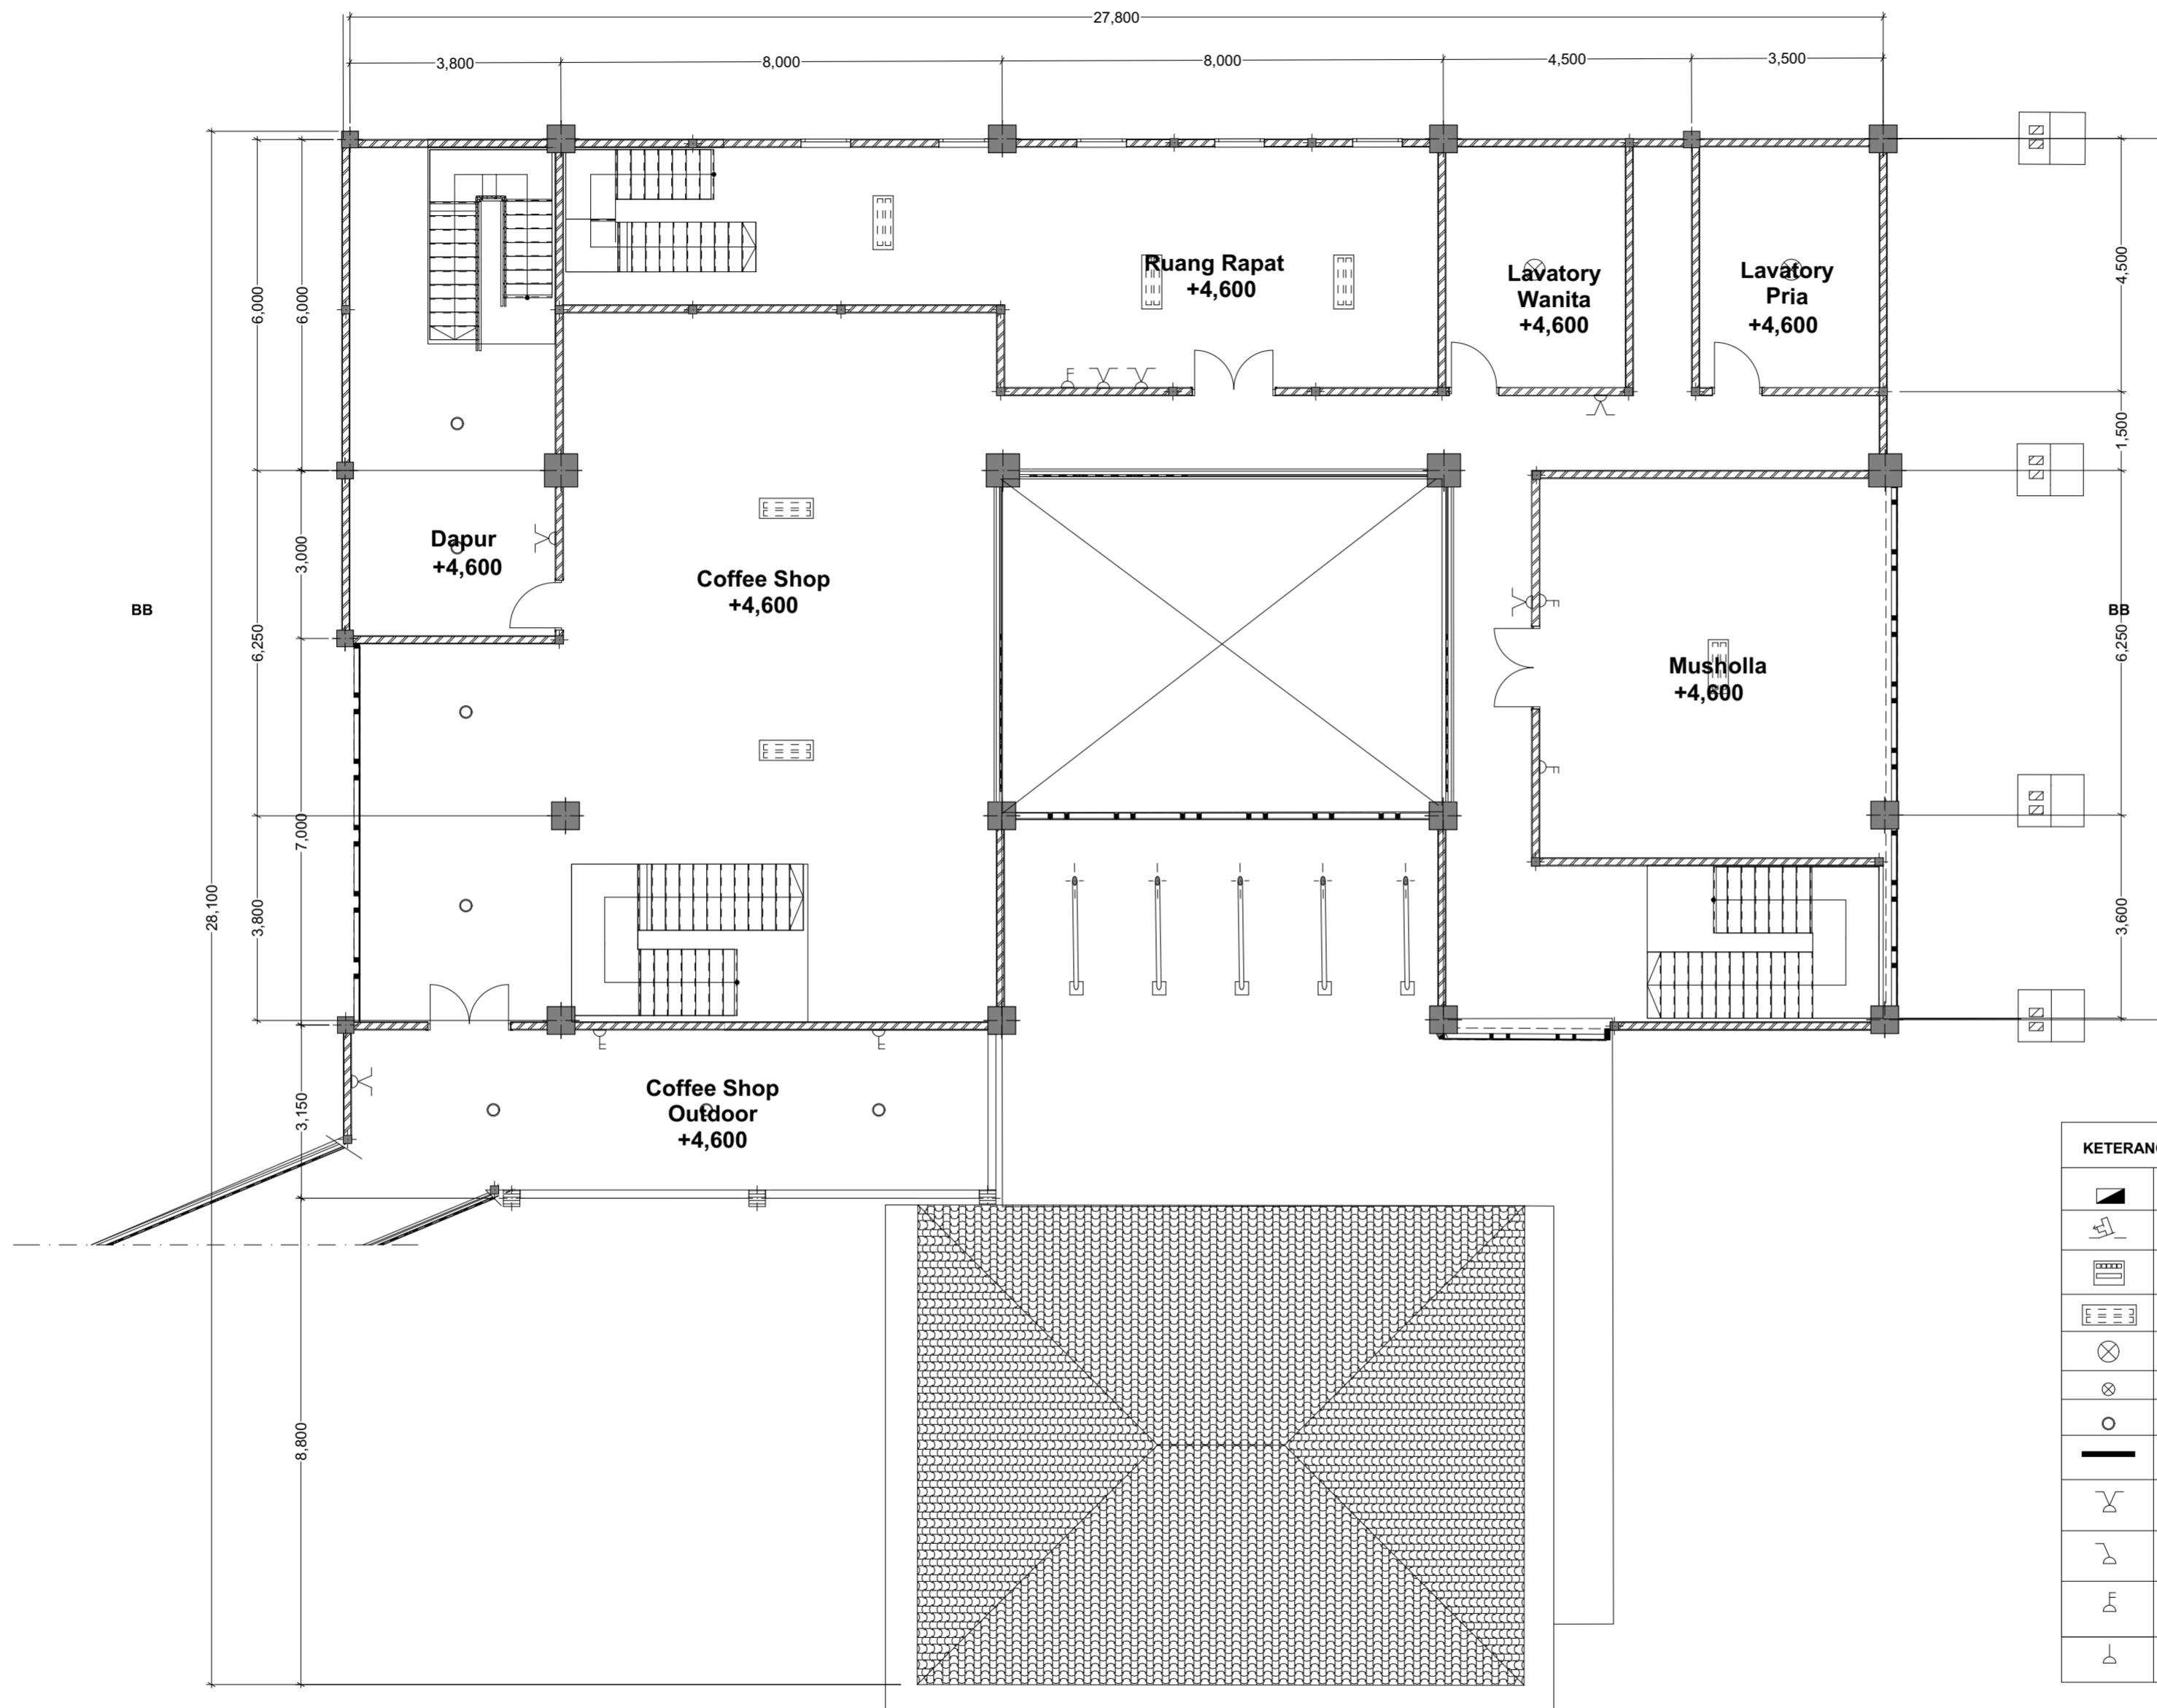

KETERANGAN	
	PANEL LISTRIK
	MCB 2 FASE
	PEMBATAS DAYA
	RMI 2X36 W
	BARET 1x23 W
	DOWNLIGHT 18 W
	PLC 18 W
	FLEXIBLE LED STRIP
	SAKLAR GANDA
	SAKLAR TUNGGAL
	STOP KONTAK GANDA
	STOP KONTAK TUNGGAL

AA



JURUSAN ARSITEKTUR  
UNIVERSITAS ISLAM INDONESIA

PROJEK

PROYEK AKHIR SARJANA

NAMA PROJEK

WATU KODOK RESORT

LOKASI

Pantai Watu Kodok Kelor  
Kidul, Kemandang,  
Tanjungsari, Kabupaten  
Gunung Kidul, Daerah  
Istimewa Yogyakarta

MENGETAHUI

Pengampu

Jarwa Prasetya S.H., S.T., M.Sc

MENGETAHUI

Penguji

Fajriyanto, Ir., MT

NAMA/ NIM MAHASISWA

Rishvany Trirama Putri  
14512246

NOTE

REVISI	TGL	T. TANGAN

JUDUL GAMBAR

GYM & SPA

SUB JUDUL GAMBAR

RENCANA INSTALASI LISTRIK


SKALA

1 : 100

KODE GAMBAR

NO. LEMBAR

JUMLAH HALAMAN

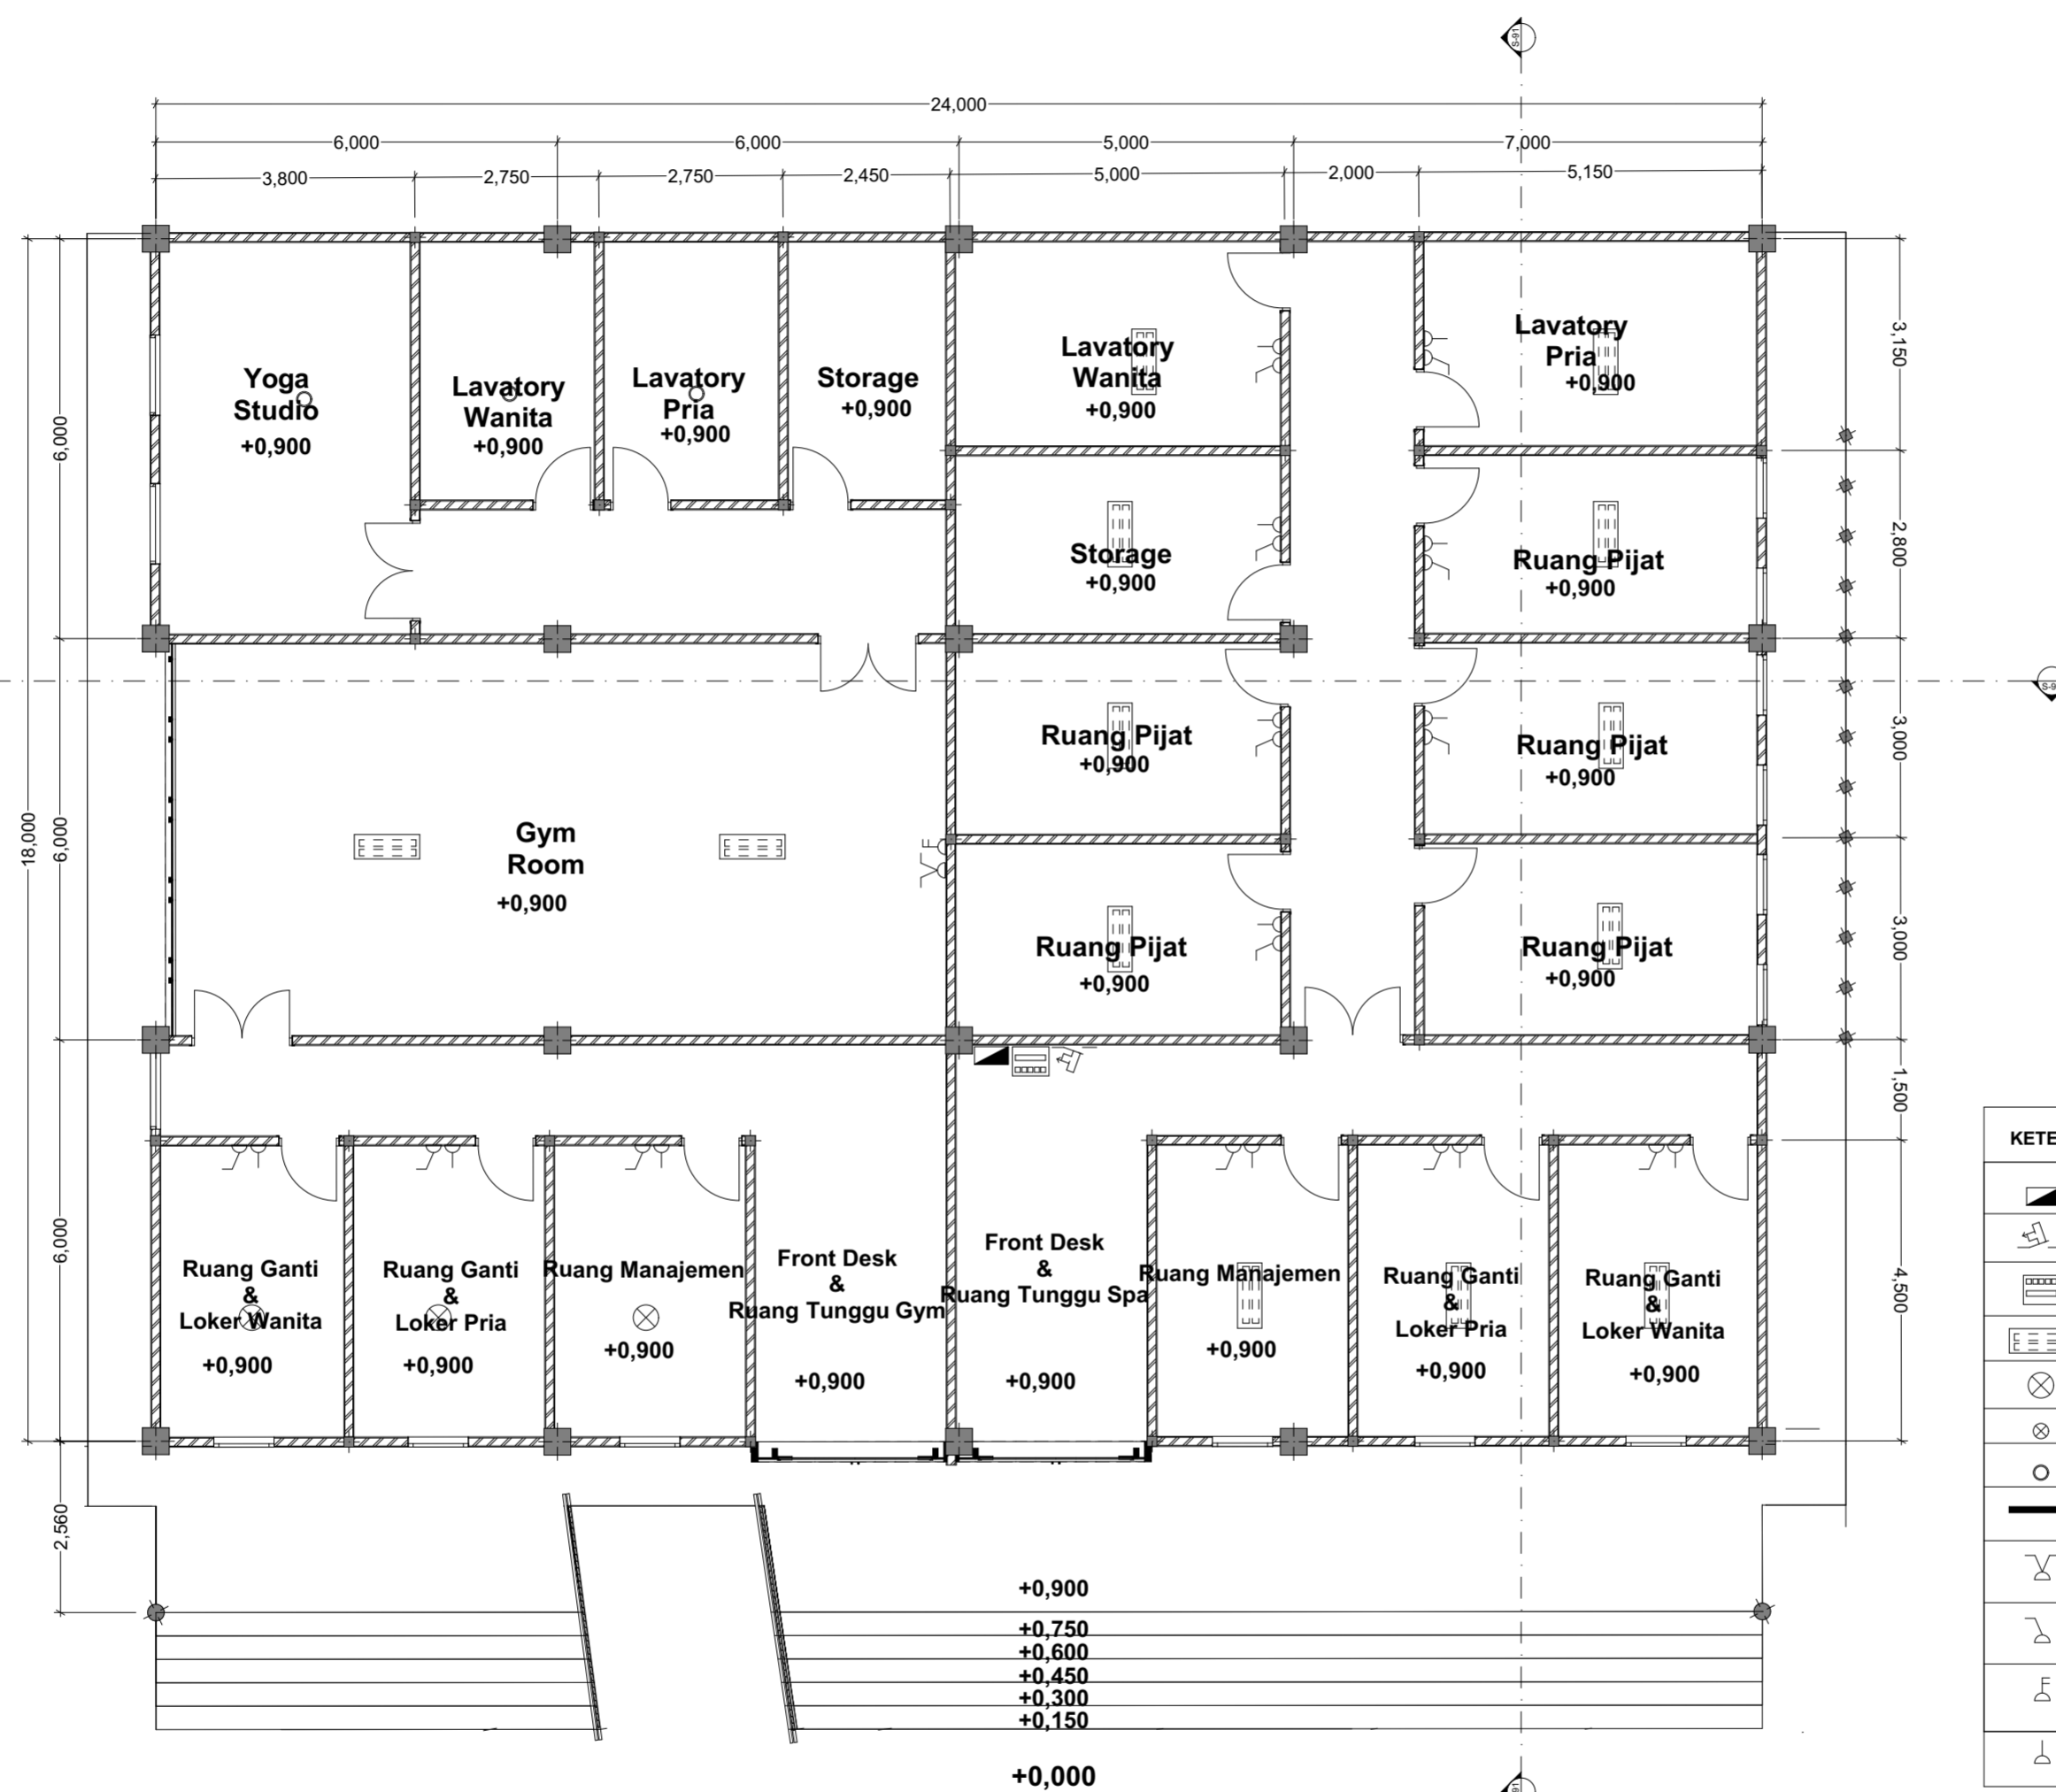

KETERANGAN	
	PANEL LISTRIK
	MCB 2 FASE
	PEMBATAS DAYA
	RMI 2X36 W
	BARET 1x23 W
	DOWNLIGHT 18 W
	PLC 18 W
	FLEXIBLE LED STRIP
	SAKLAR GANDA
	SAKLAR TUNGGAL
	STOP KONTAK GANDA
	STOP KONTAK TUNGGAL



JURUSAN ARSITEKTUR  
UNIVERSITAS ISLAM INDONESIA

PROJEK

PROYEK AKHIR SARJANA

NAMA PROJEK

WATU KODOK RESORT

LOKASI

Pantai Watu Kodok Kelor  
Kidul, Kemadang,  
Tanjungsari, Kabupaten  
Gunung Kidul, Daerah  
Istimewa Yogyakarta

MENGETAHUI

Pengampu

Jarwa Prasetya S.H., S.T., M.Sc

MENGETAHUI

Penguji

Fajriyanto, Ir., MT

NAMA/ NIM MAHASISWA

Rishvany Trirama Putri  
14512246

NOTE

REVISI TGL T. TANGAN

JUDUL GAMBAR

RENCANA

SUB JUDUL GAMBAR

SKEMA AIR BERSIH

SKALA

1 : 400

KODE GAMBAR NO. LEMBAR

JUMLAH HALAMAN



KETERANGAN

	POMPA AIR
	TENDON AIR
	KRAN
	METERAN AIR
	JAR. PIPA AIR BERSIH
	BAK KONTROL
	SEPTIC TANK
	SUMUR RESAPAN
	JAR. PIPA KOTORAN
	JAR. PIPA AIR KOTOR



JURUSAN ARSITEKTUR  
UNIVERSITAS ISLAM INDONESIA

PROJEK

PROYEK AKHIR SARJANA

NAMA PROJEK

WATU KODOK RESORT

LOKASI

Pantai Watu Kodok Kelor  
Kidul, Kemadang,  
Tanjungsari, Kabupaten  
Gunung Kidul, Daerah  
Istimewa Yogyakarta

MENGETAHUI

Pengampu

Jarwa Prasetya S.H., S.T., M.Sc

MENGETAHUI

Penguji

Fajriyanto, Ir., MT

NAMA/ NIM MAHASISWA

Rishvany Trirama Putri  
14512246

NOTE

REVISI TGL T. TANGAN

JUDUL GAMBAR

RENCANA

SUB JUDUL GAMBAR

SKEMA DRAINASE

SKALA

1 : 400

KODE GAMBAR NO. LEMBAR

JUMLAH HALAMAN



KETERANGAN

	POMPA AIR
	TENDON AIR
	KRAN
	METERAN AIR
	JAR. PIPA AIR BERSIH
	BAK KONTROL
	SEPTIC TANK
	SUMUR RESAPAN
	JAR. PIPA KOTORAN
	JAR. PIPA AIR KOTOR

PROJEK

PROYEK AKHIR SARJANA

NAMA PROJEK

WATU KODOK RESORT

LOKASI

Pantai Watu Kodok Kelor  
Kidul, Kemadang,  
Tanjungsari, Kabupaten  
Gunung Kidul, Daerah  
Istimewa Yogyakarta

MENGETAHUI

Pengampu

Jarwa Prasetya S.H., S.T., M.Sc

MENGETAHUI

Penguji

Fajriyanto, Ir., MT

NAMA/ NIM MAHASISWA

Rishvany Trirama Putri  
14512246

NOTE

REVISI	TGL	T. TANGAN

JUDUL GAMBAR

PRESIDENT SUITE

SUB JUDUL GAMBAR





DENAH & POTONGAN

SKALA

1 : 100

KODE GAMBAR	NO. LEMBAR

JUMLAH HALAMAN

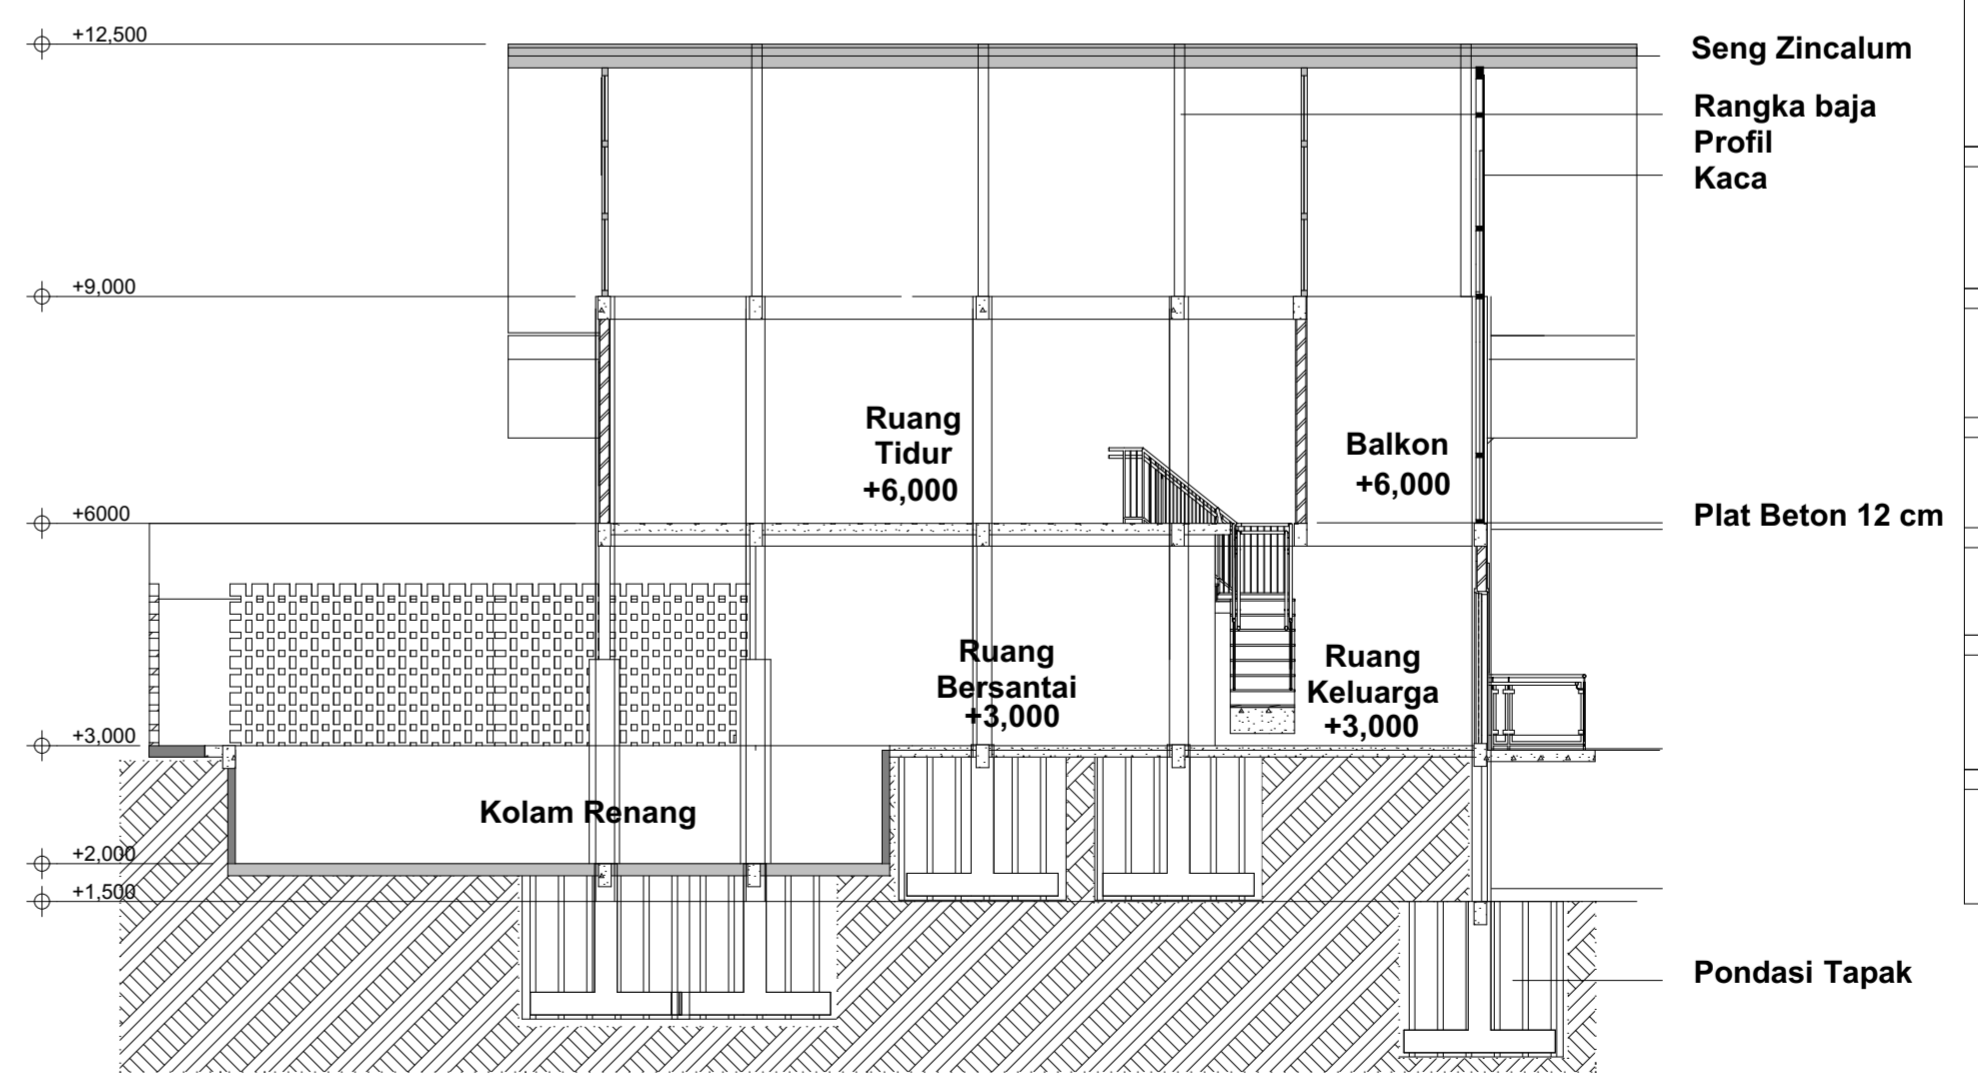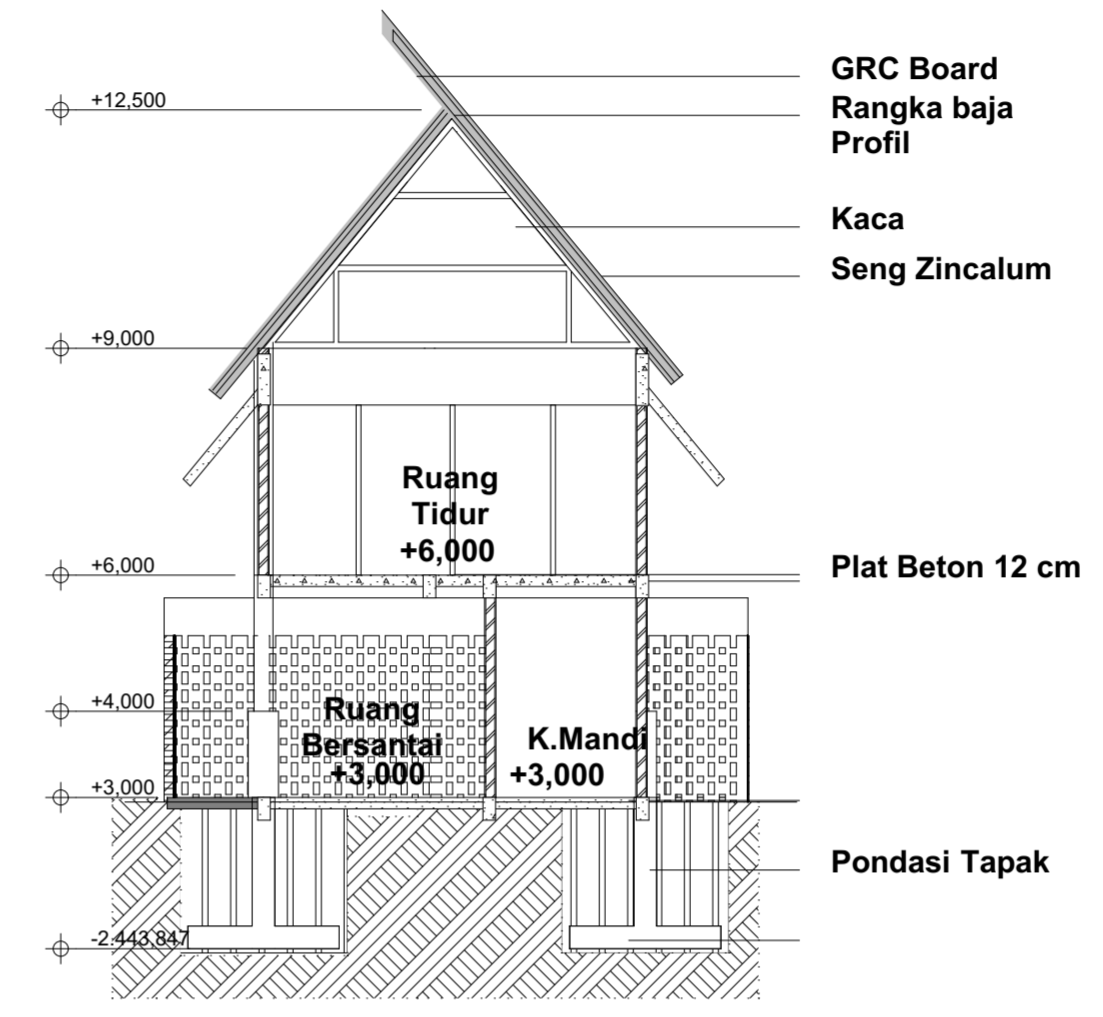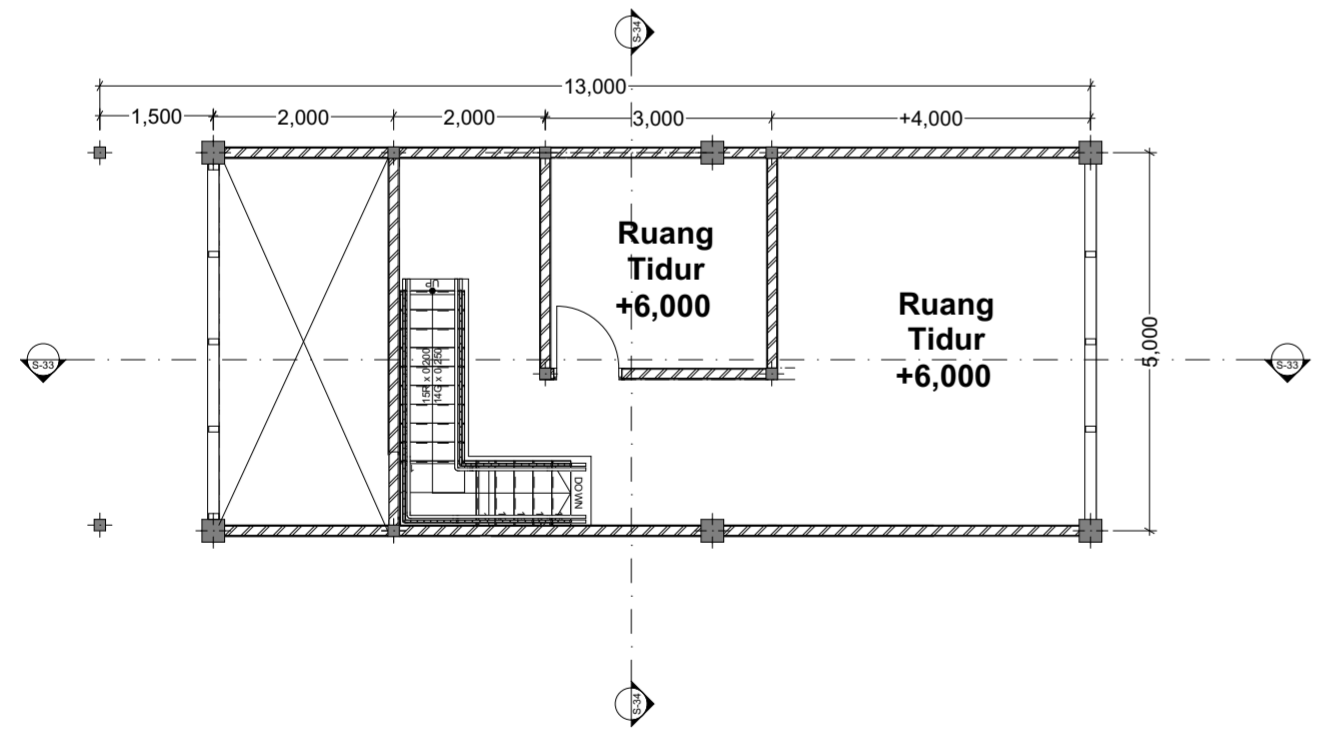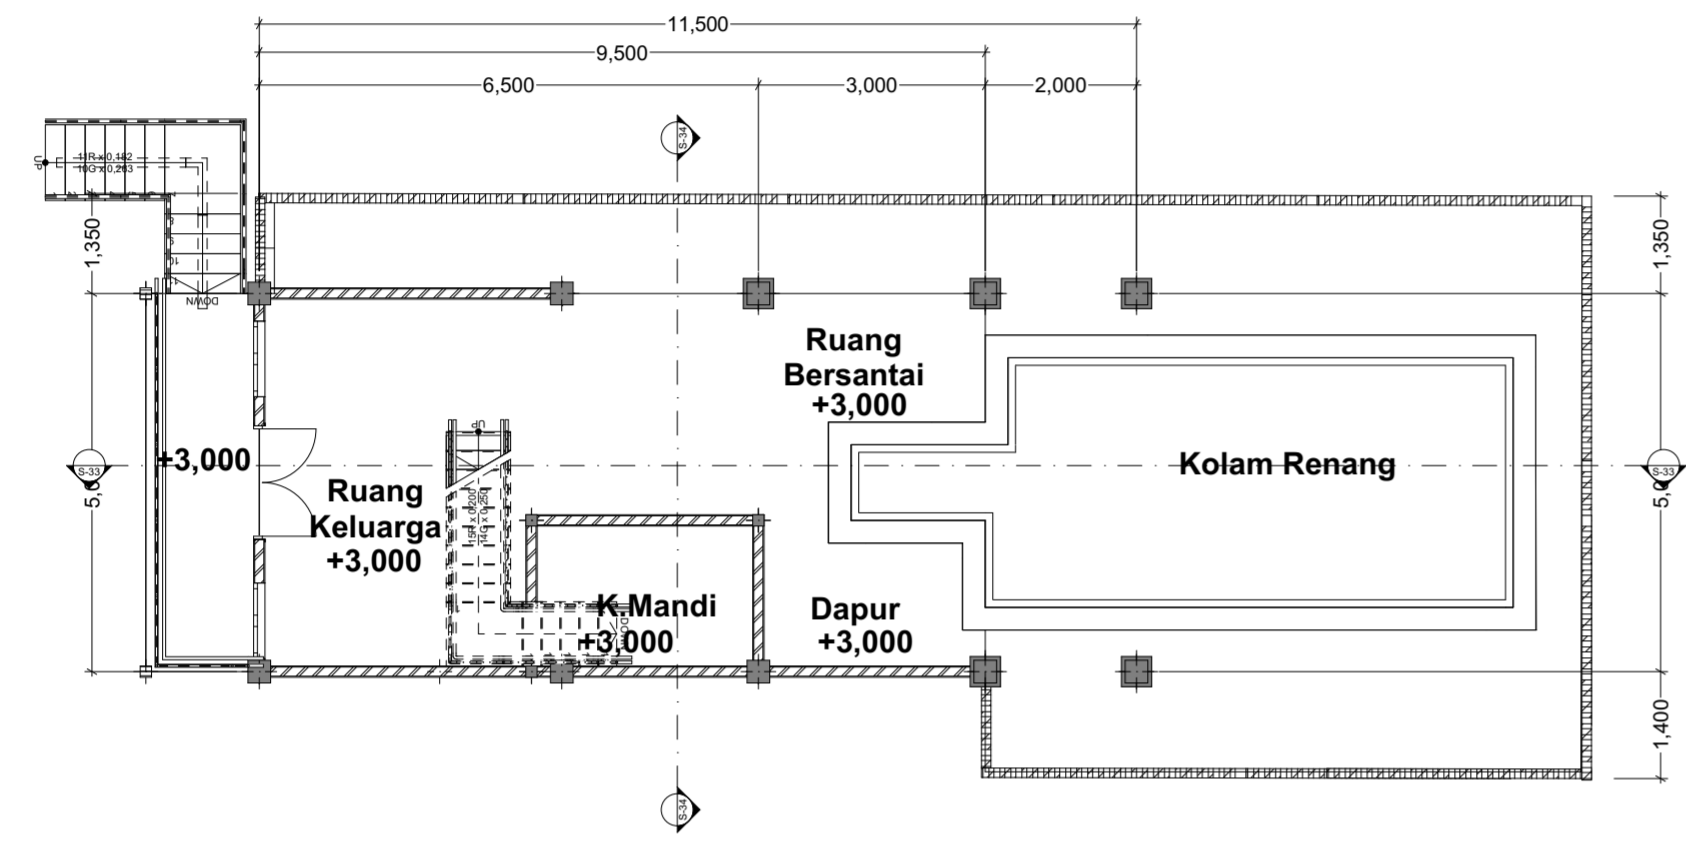



JURUSAN ARSITEKTUR  
UNIVERSITAS ISLAM INDONESIA

PROJEK

PROYEK AKHIR SARJANA

NAMA PROJEK

WATU KODOK RESORT

LOKASI

Pantai Watu Kodok Kelor  
Kidul, Kemadang,  
Tanjungsari, Kabupaten  
Gunung Kidul, Daerah  
Istimewa Yogyakarta

MENGETAHUI

Pengampu

Jarwa Prasetya S.H., S.T., M.Sc

MENGETAHUI

Penguji

Fajriyanto, Ir., MT

NAMA/ NIM MAHASISWA

Rishvany Trirama Putri  
14512246

NOTE

REVISI TGL T. TANGAN

JUDUL GAMBAR

SUPERIOR ROOM

SUB JUDUL GAMBAR




DENAH & POTONGAN

SKALA

1 : 100

KODE GAMBAR NO. LEMBAR

JUMLAH HALAMAN

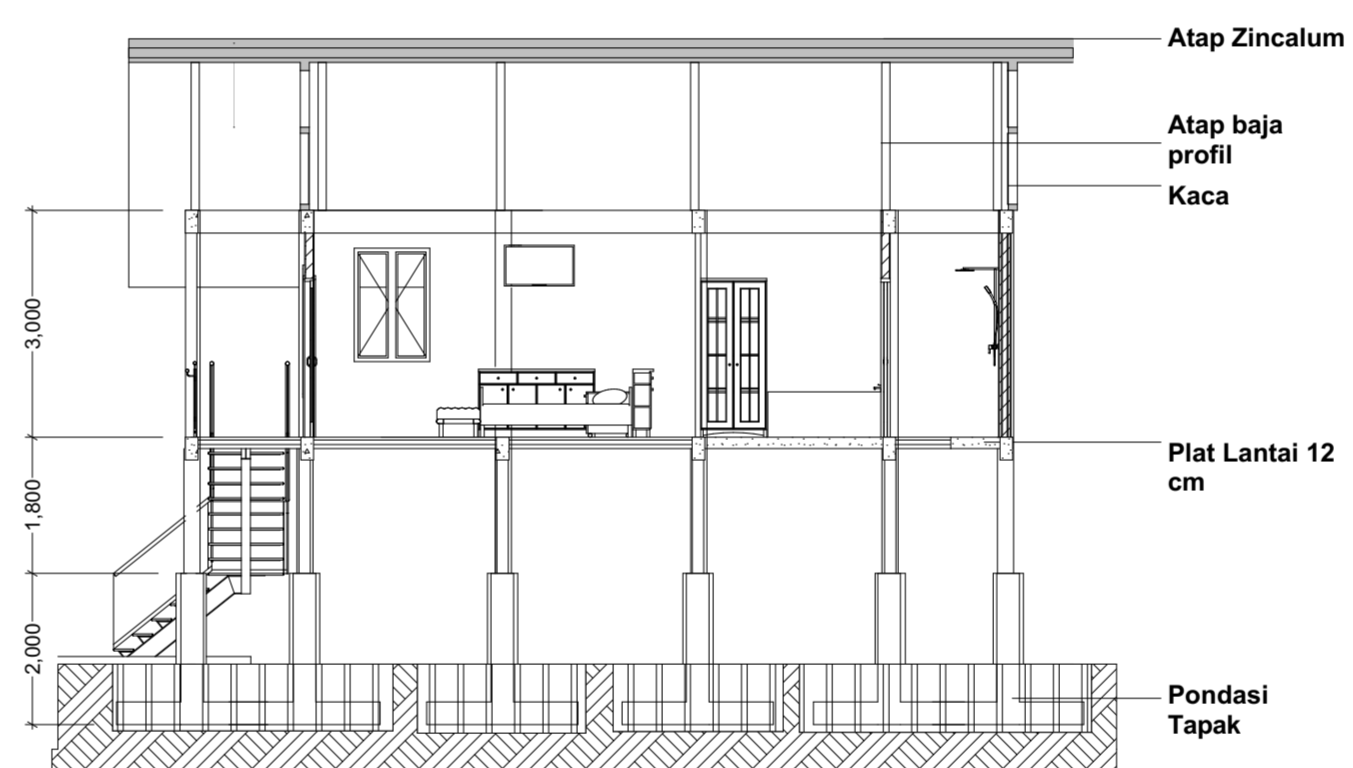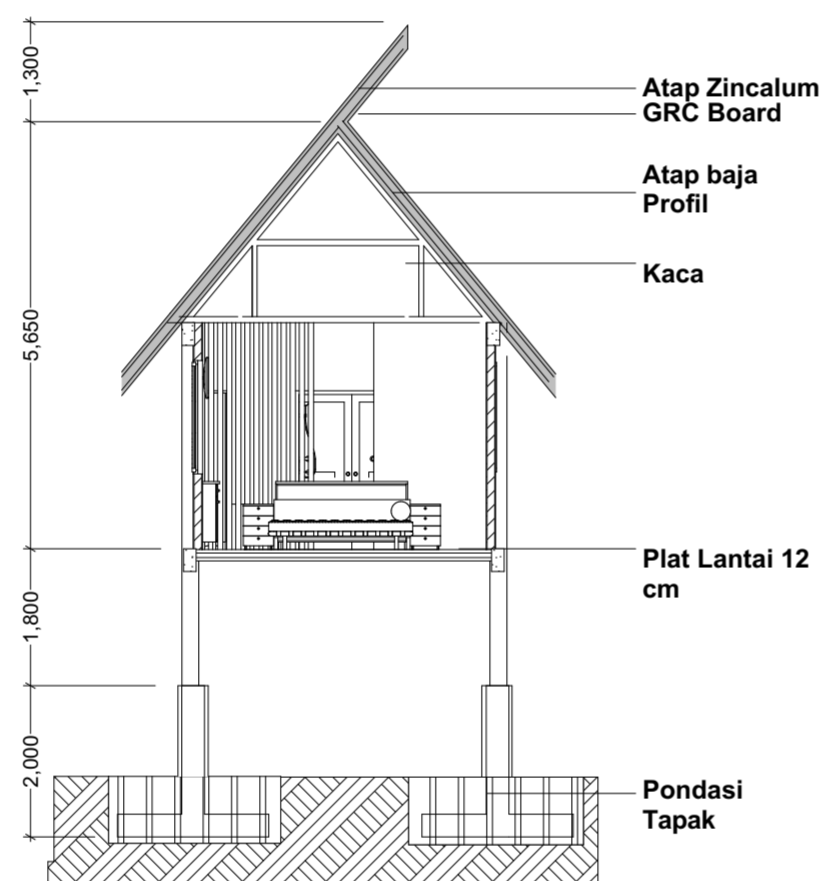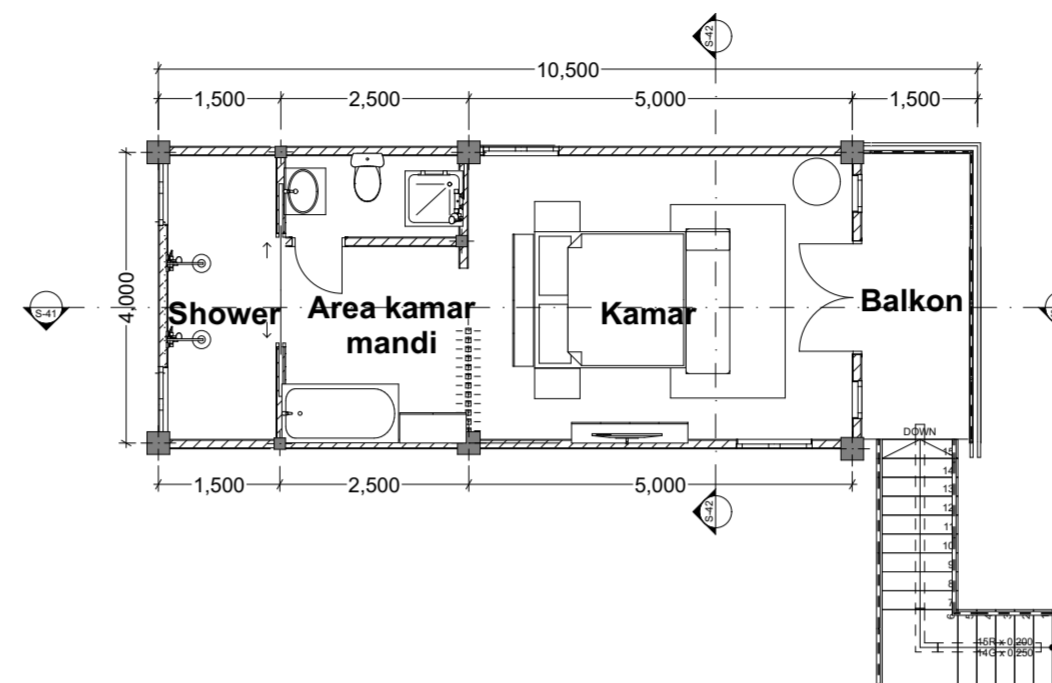



JURUSAN ARSITEKTUR  
UNIVERSITAS ISLAM INDONESIA

PROJEK

PROYEK AKHIR SARJANA

NAMA PROJEK

WATU KODOK RESORT

LOKASI

Pantai Watu Kodok Kelor  
Kidul, Kemadang,  
Tanjungsari, Kabupaten  
Gunung Kidul, Daerah  
Istimewa Yogyakarta

MENGETAHUI

Pengampu

Jarwa Prasetya S.H., S.T., M.Sc

MENGETAHUI

Penguji

Fajriyanto, Ir., MT

NAMA/ NIM MAHASISWA

Rishvany Trirama Putri  
14512246

NOTE

REVISI TGL T. TANGAN

JUDUL GAMBAR

STANDAR ROOM

SUB JUDUL GAMBAR

DENAH & POTONGAN




SKALA

1 : 100

KODE GAMBAR

NO. LEMBAR

JUMLAH HALAMAN

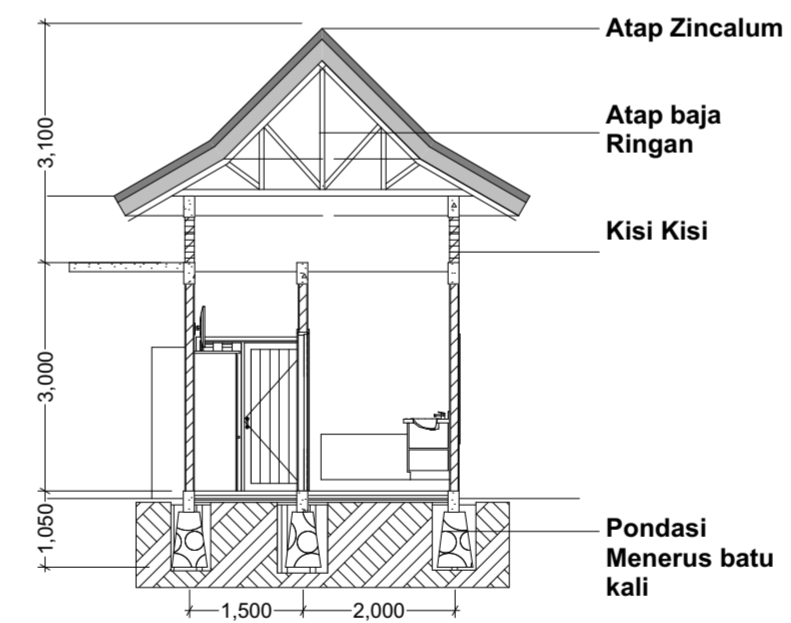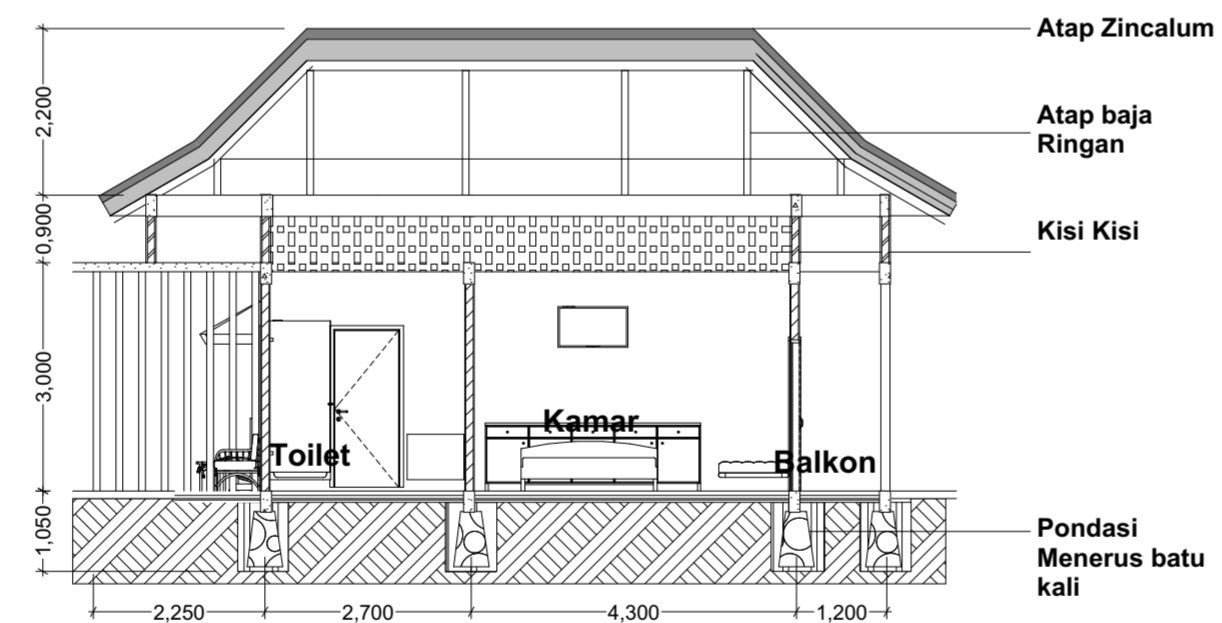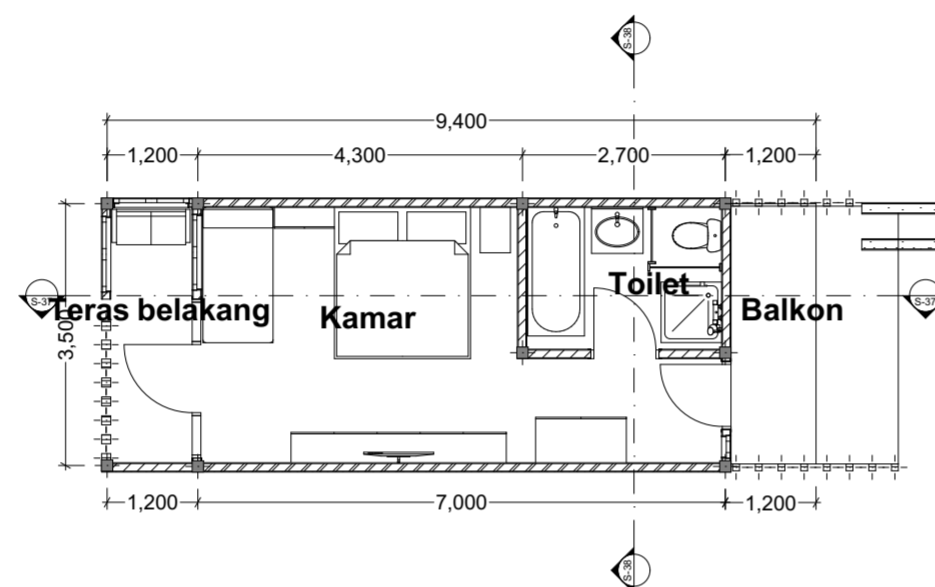





JURUSAN ARSITEKTUR  
UNIVERSITAS ISLAM INDONESIA

PROJEK

PROYEK AKHIR SARJANA

NAMA PROJEK

WATU KODOK RESORT

LOKASI

Pantai Watu Kodok Kelor  
Kidul, Kemadang,  
Tanjungsari, Kabupaten  
Gunung Kidul, Daerah  
Istimewa Yogyakarta

MENGETAHUI

Pengampu

Jarwa Prasetya S.H., S.T., M.Sc

MENGETAHUI

Penguji

Fajriyanto, Ir., MT

NAMA/ NIM MAHASISWA

Rishvany Trirama Putri  
14512246

NOTE

REVISI TGL T. TANGAN

JUDUL GAMBAR

Layout Kamar Standard dan Superior  
Room

SUB JUDUL GAMBAR


SKALA

1 : 50

KODE GAMBAR


NO. LEMBAR

JUMLAH HALAMAN

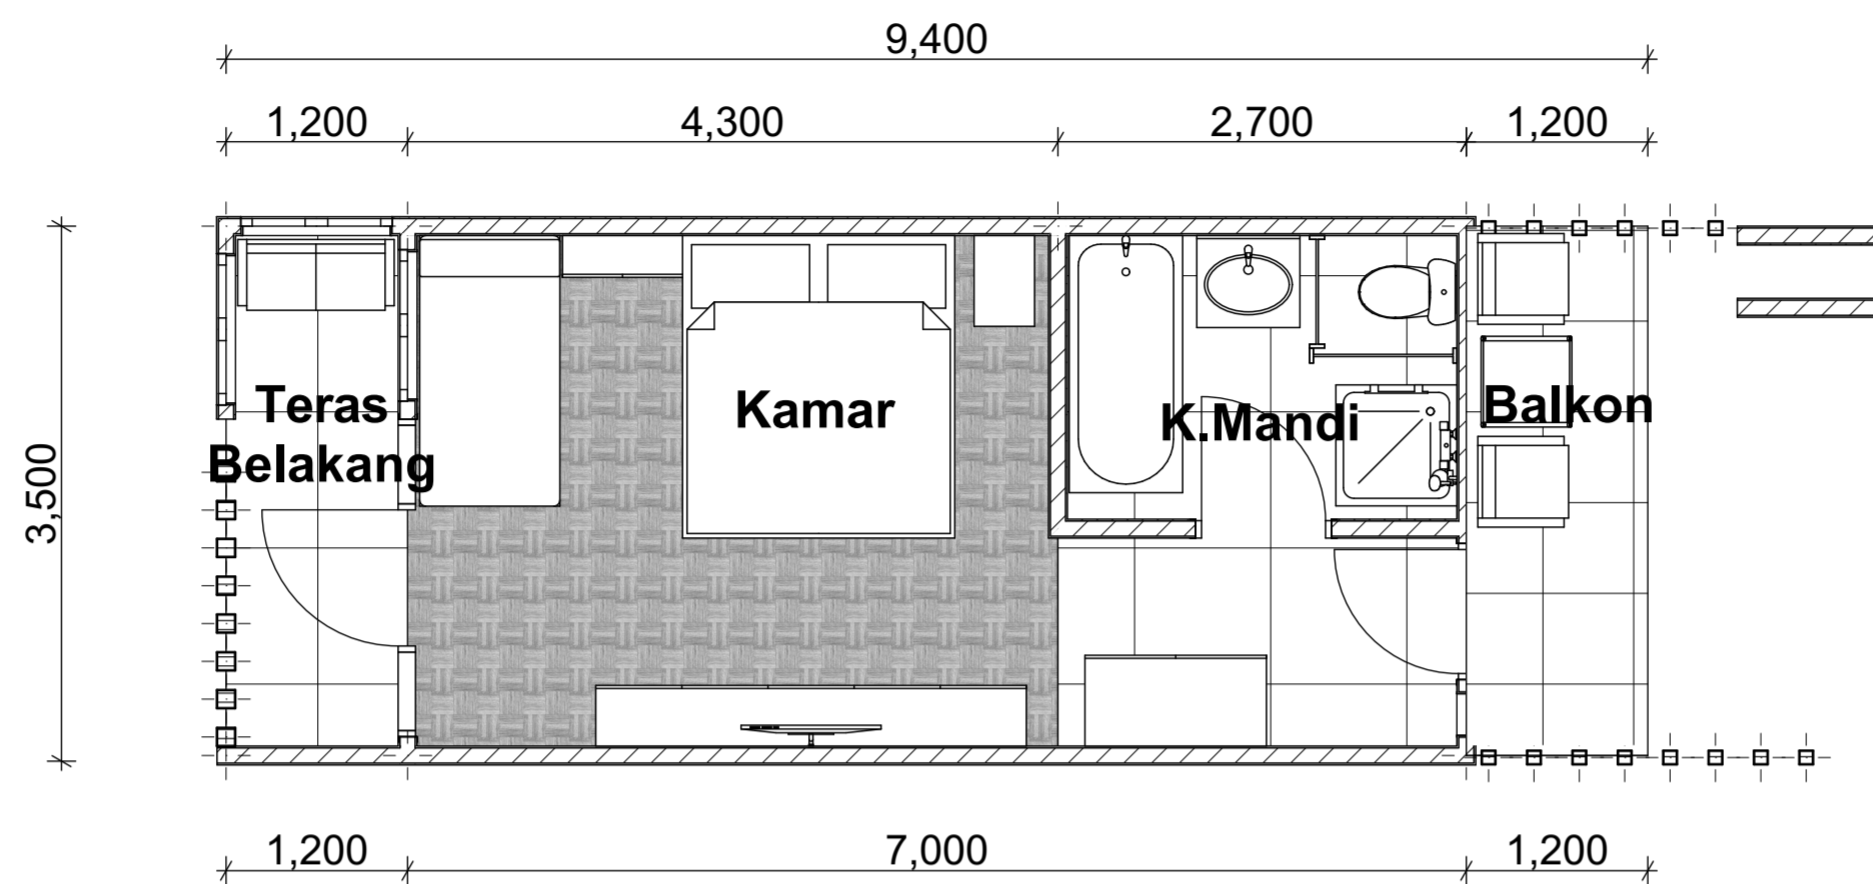

Layout Kamar Standard Room

1 : 50

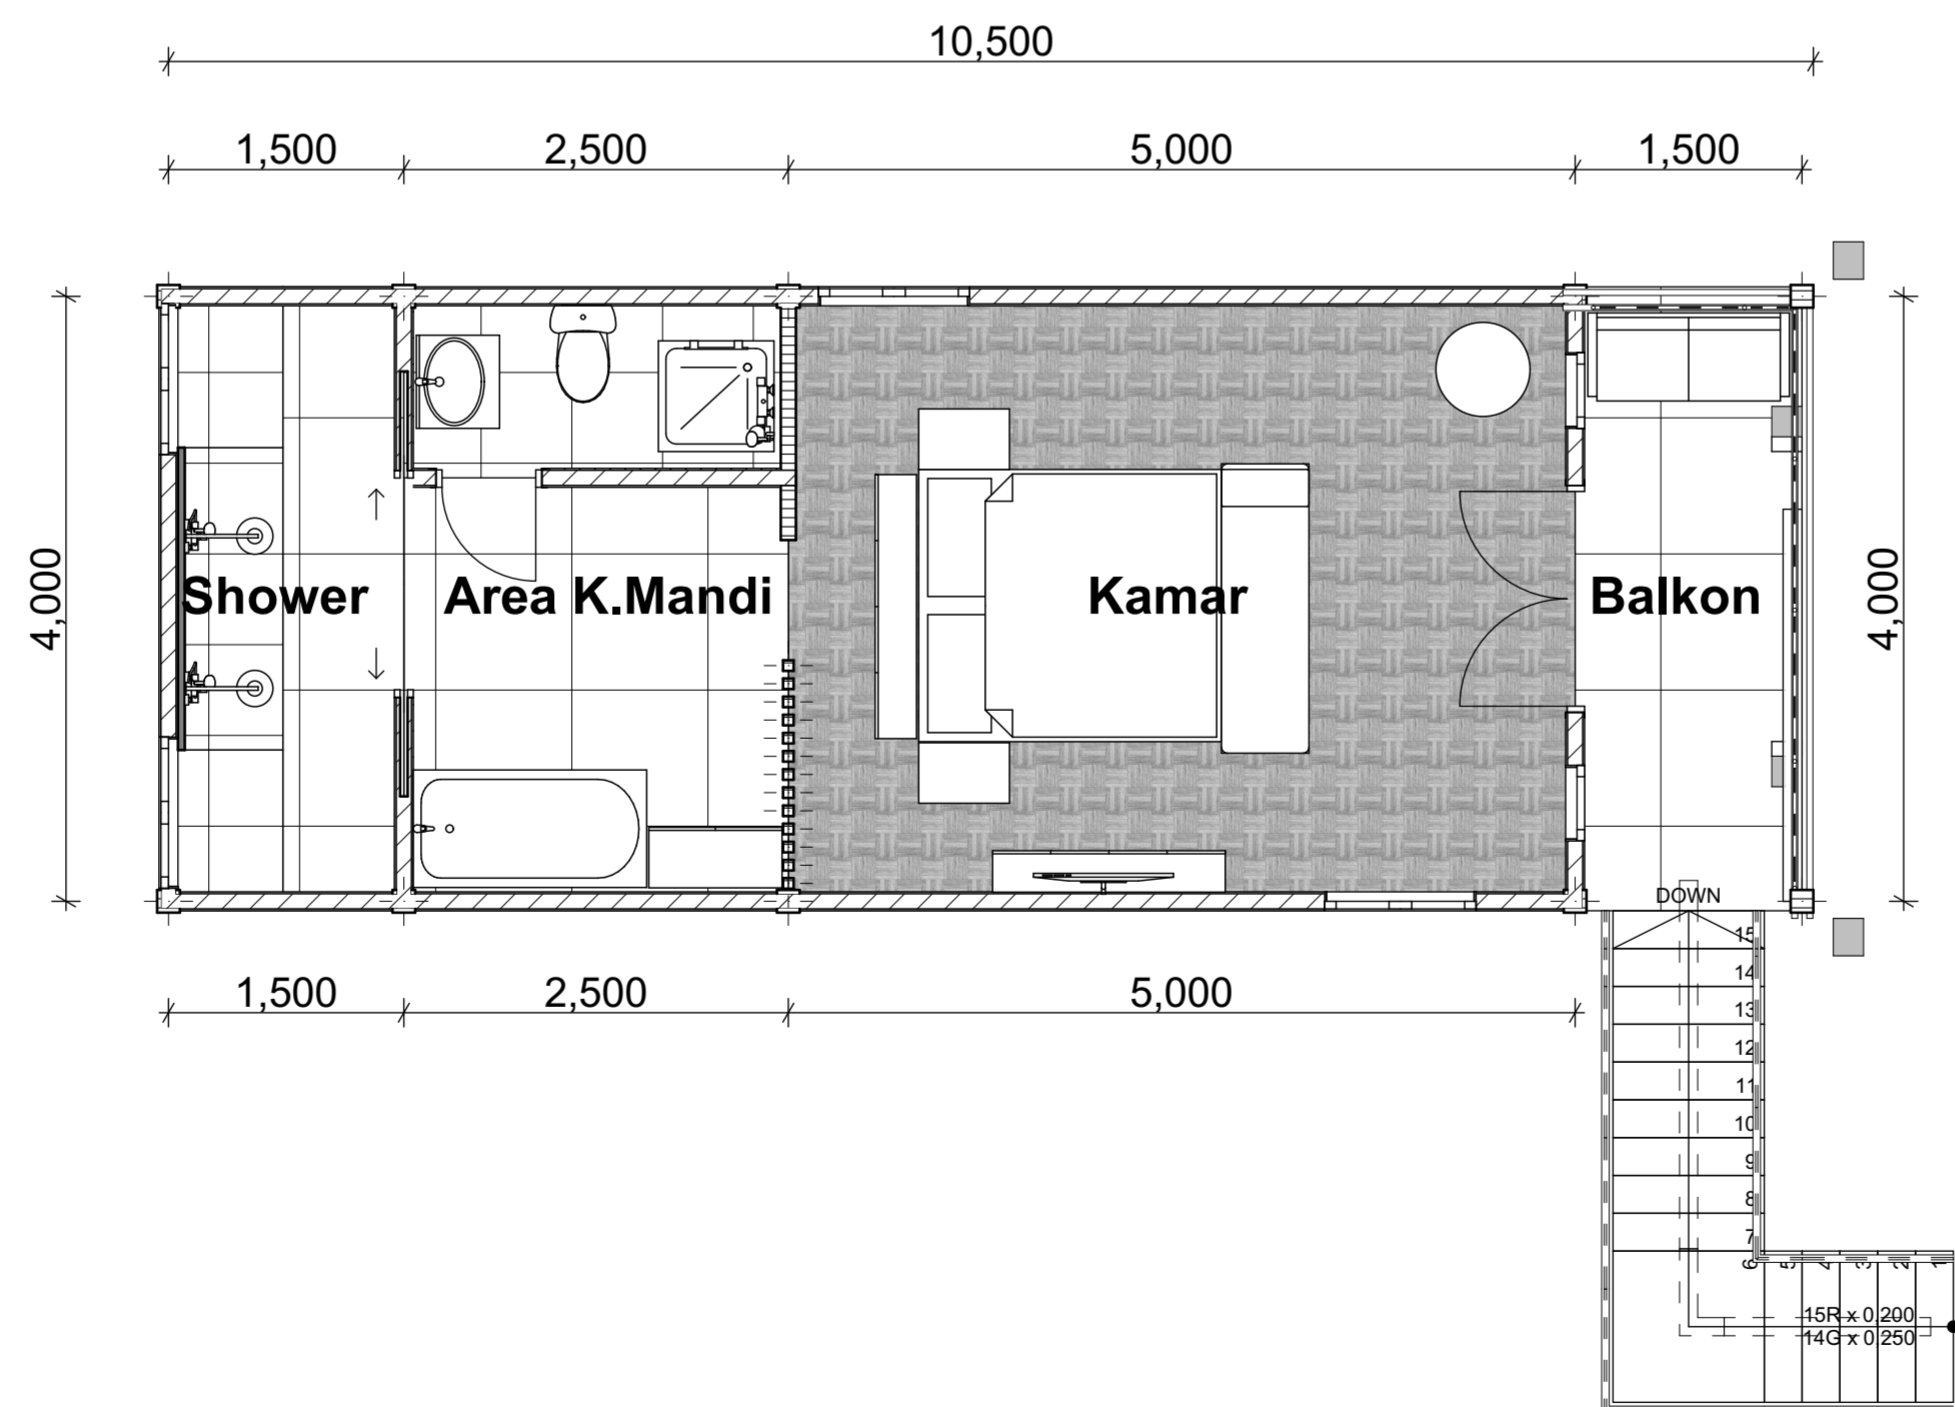

Layout Kamar Superior Room

1 : 50



JURUSAN ARSITEKTUR  
UNIVERSITAS ISLAM INDONESIA

PROJEK

PROYEK AKHIR SARJANA

NAMA PROJEK

WATU KODOK RESORT

LOKASI

Pantai Watu Kodok Kelor  
Kidul, Kemadang,  
Tanjungsari, Kabupaten  
Gunung Kidul, Daerah  
Istimewa Yogyakarta

MENGETAHUI

Pengampu

Jarwa Prasetya S.H., S.T., M.Sc

MENGETAHUI

Penguji

Fajriyanto, Ir., MT

NAMA/ NIM MAHASISWA

Rishvany Trirama Putri  
14512246

NOTE

REVISI TGL T. TANGAN

JUDUL GAMBAR

Layout Kamar President Suite Room


SUB JUDUL GAMBAR

SKALA

1 : 50


KODE GAMBAR NO. LEMBAR

JUMLAH HALAMAN

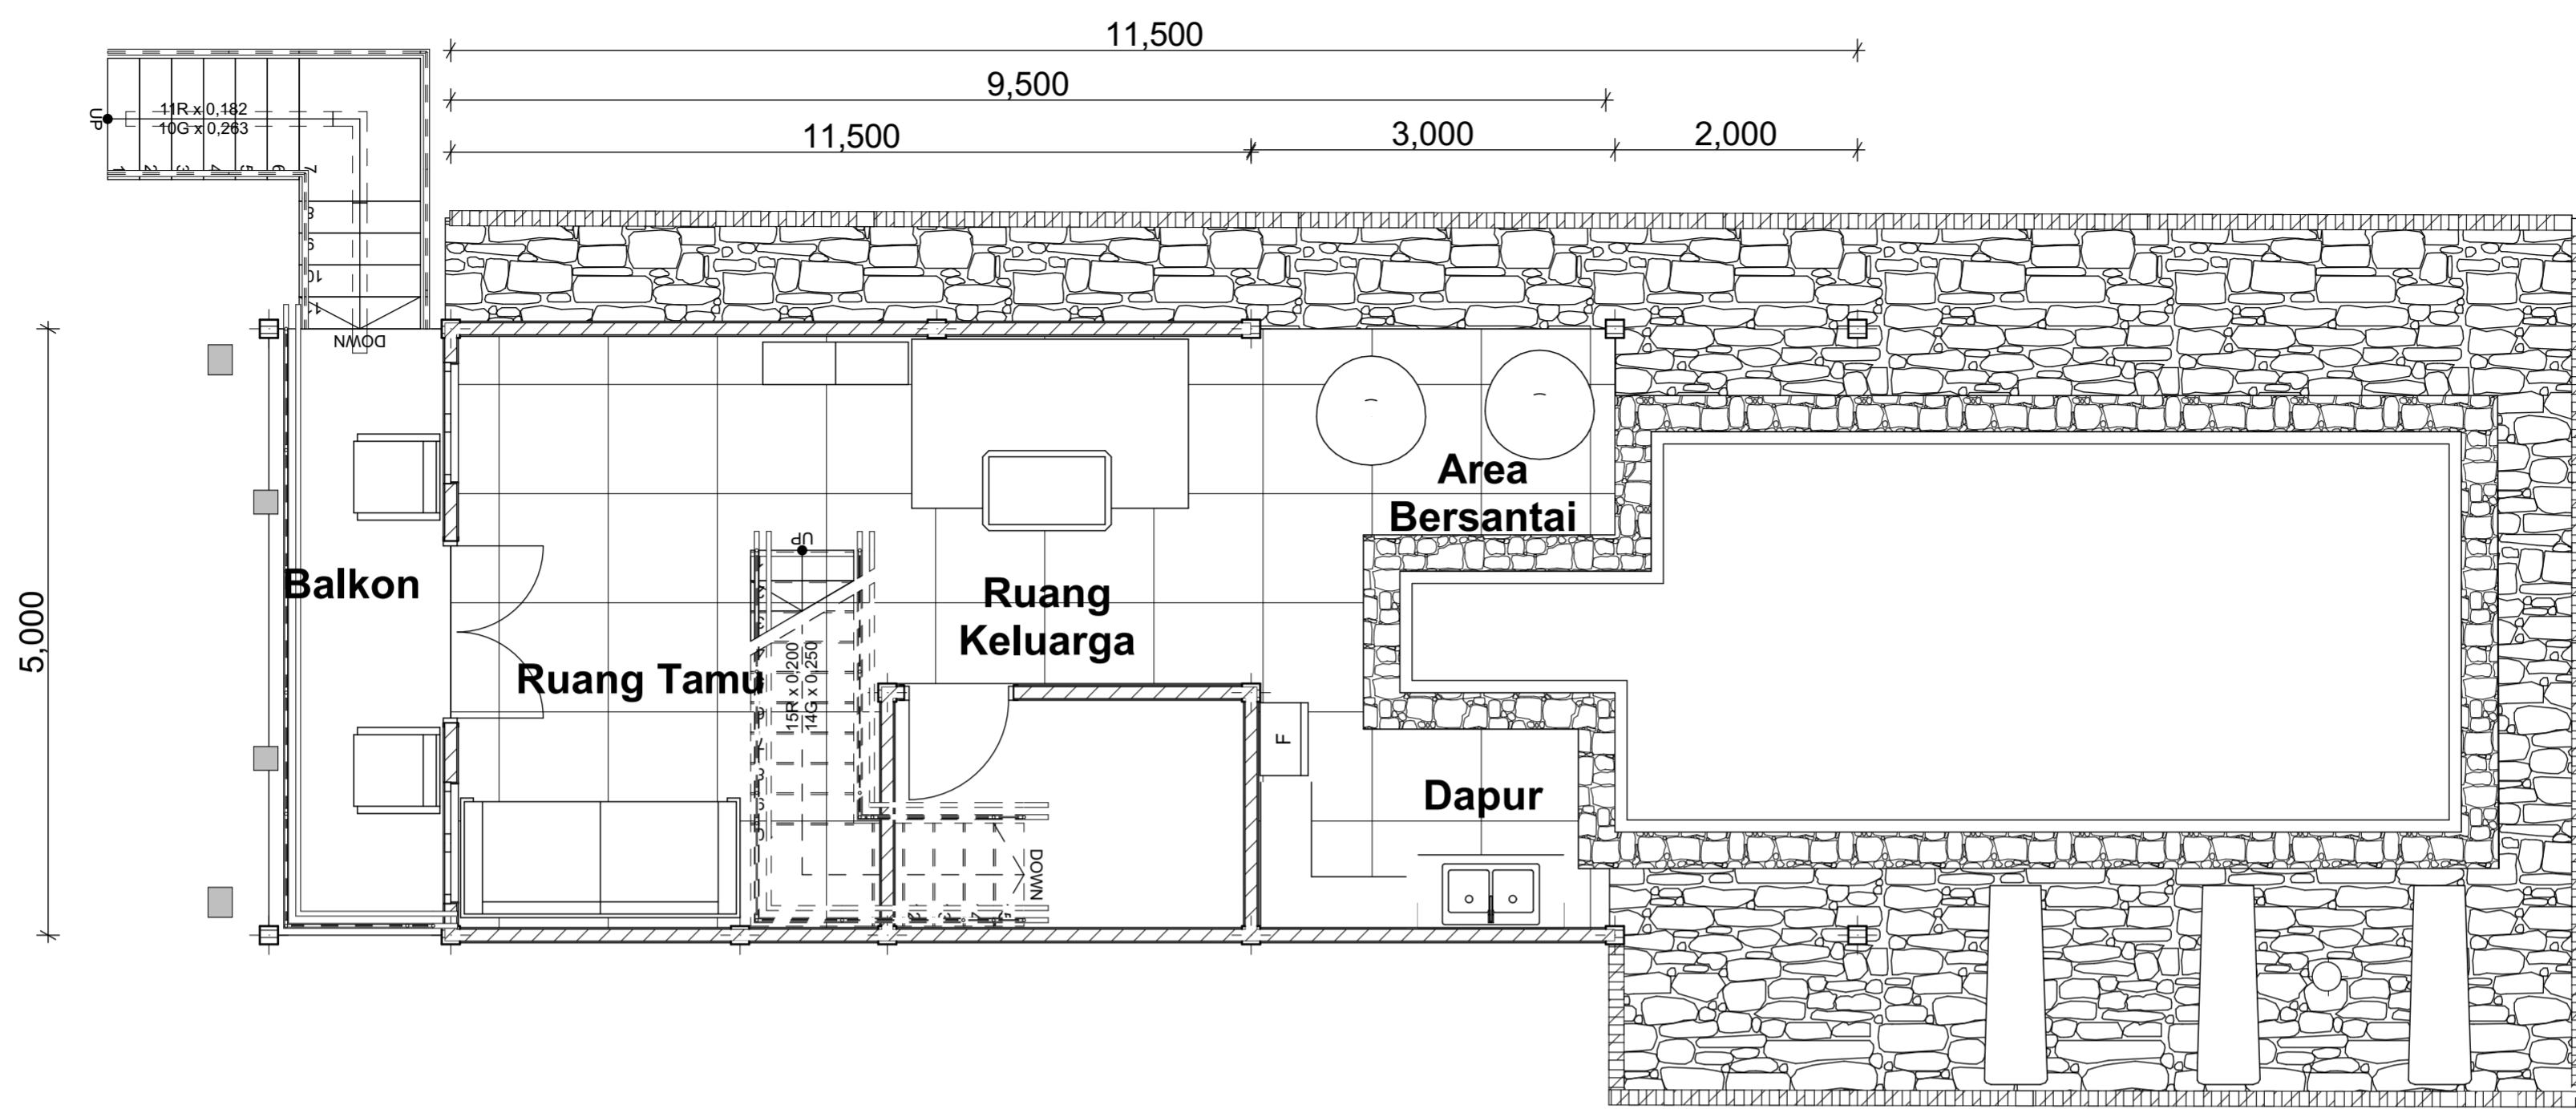

Layout Kamar President Suite Lt 1

1 : 50

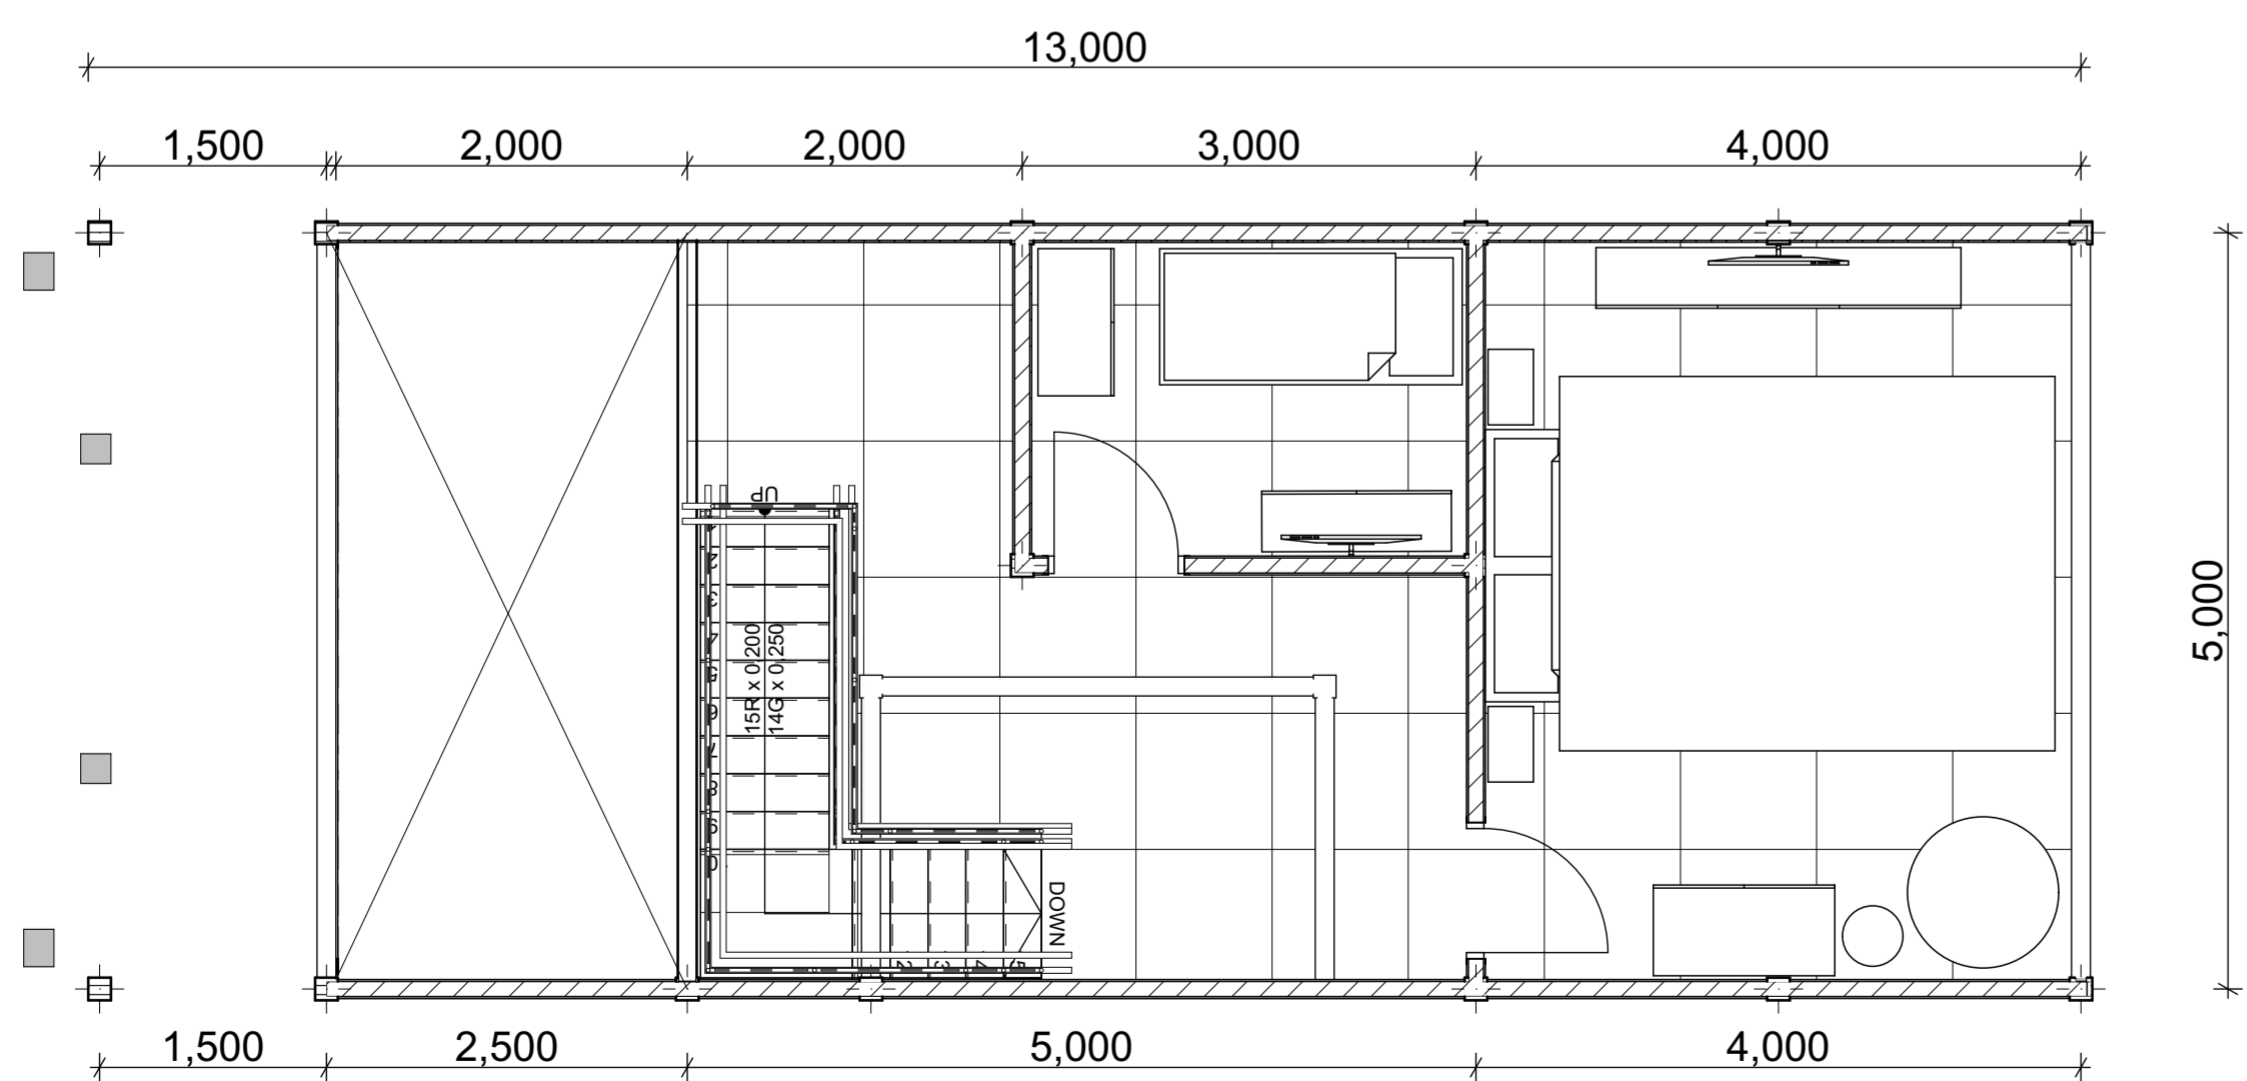

Layout Kamar President Suite Lt 2

1 : 50



PROJEK

PROYEK AKHIR SARJANA

NAMA PROJEK

WATU KODOK RESORT

LOKASI

Pantai Watu Kodok Kelor  
Kidul, Kemandang,  
Tanjungsari, Kabupaten  
Gunung Kidul, Daerah  
Istimewa Yogyakarta

MENGETAHUI

Pengampu

Jarwa Prasetya S.H., S.T., M.Sc

MENGETAHUI

Penguji

Fajriyanto, Ir., MT

NAMA/ NIM MAHASISWA

Rishvany Trirama Putri  
14512246

NOTE

REVISI TGL T. TANGAN

JUDUL GAMBAR

EKSTERIOR

SUB JUDUL GAMBAR

SKALA

KODE GAMBAR NO. LEMBAR

JUMLAH HALAMAN



PERSPEKTIF MATA BURUNG KAWASAN



KAWASAN RESORT



FAMILY ROOM



SUPERIOR ROOM



PROJEK

PROYEK AKHIR SARJANA

NAMA PROJEK

WATU KODOK RESORT

LOKASI

Pantai Watu Kodok Kelor  
Kidul, Kemandang,  
Tanjungsari, Kabupaten  
Gunung Kidul, Daerah  
Istimewa Yogyakarta

MENGETAHUI

Pengampu

Jarwa Prasetya S.H., S.T., M.Sc

MENGETAHUI

Penguji

Fajriyanto, Ir., MT

NAMA, NIM MAHASISWA

Rishvany Trirama Putri  
14512246

NOTE

REVISI TGL T. TANGAN

JUDUL GAMBAR

EKSTERIOR

SUB JUDUL GAMBAR

SKALA

KODE GAMBAR NO. LEMBAR

JUMLAH HALAMAN




STANDARD ROOM



RESTAURANT



BAR AND LOUNGE

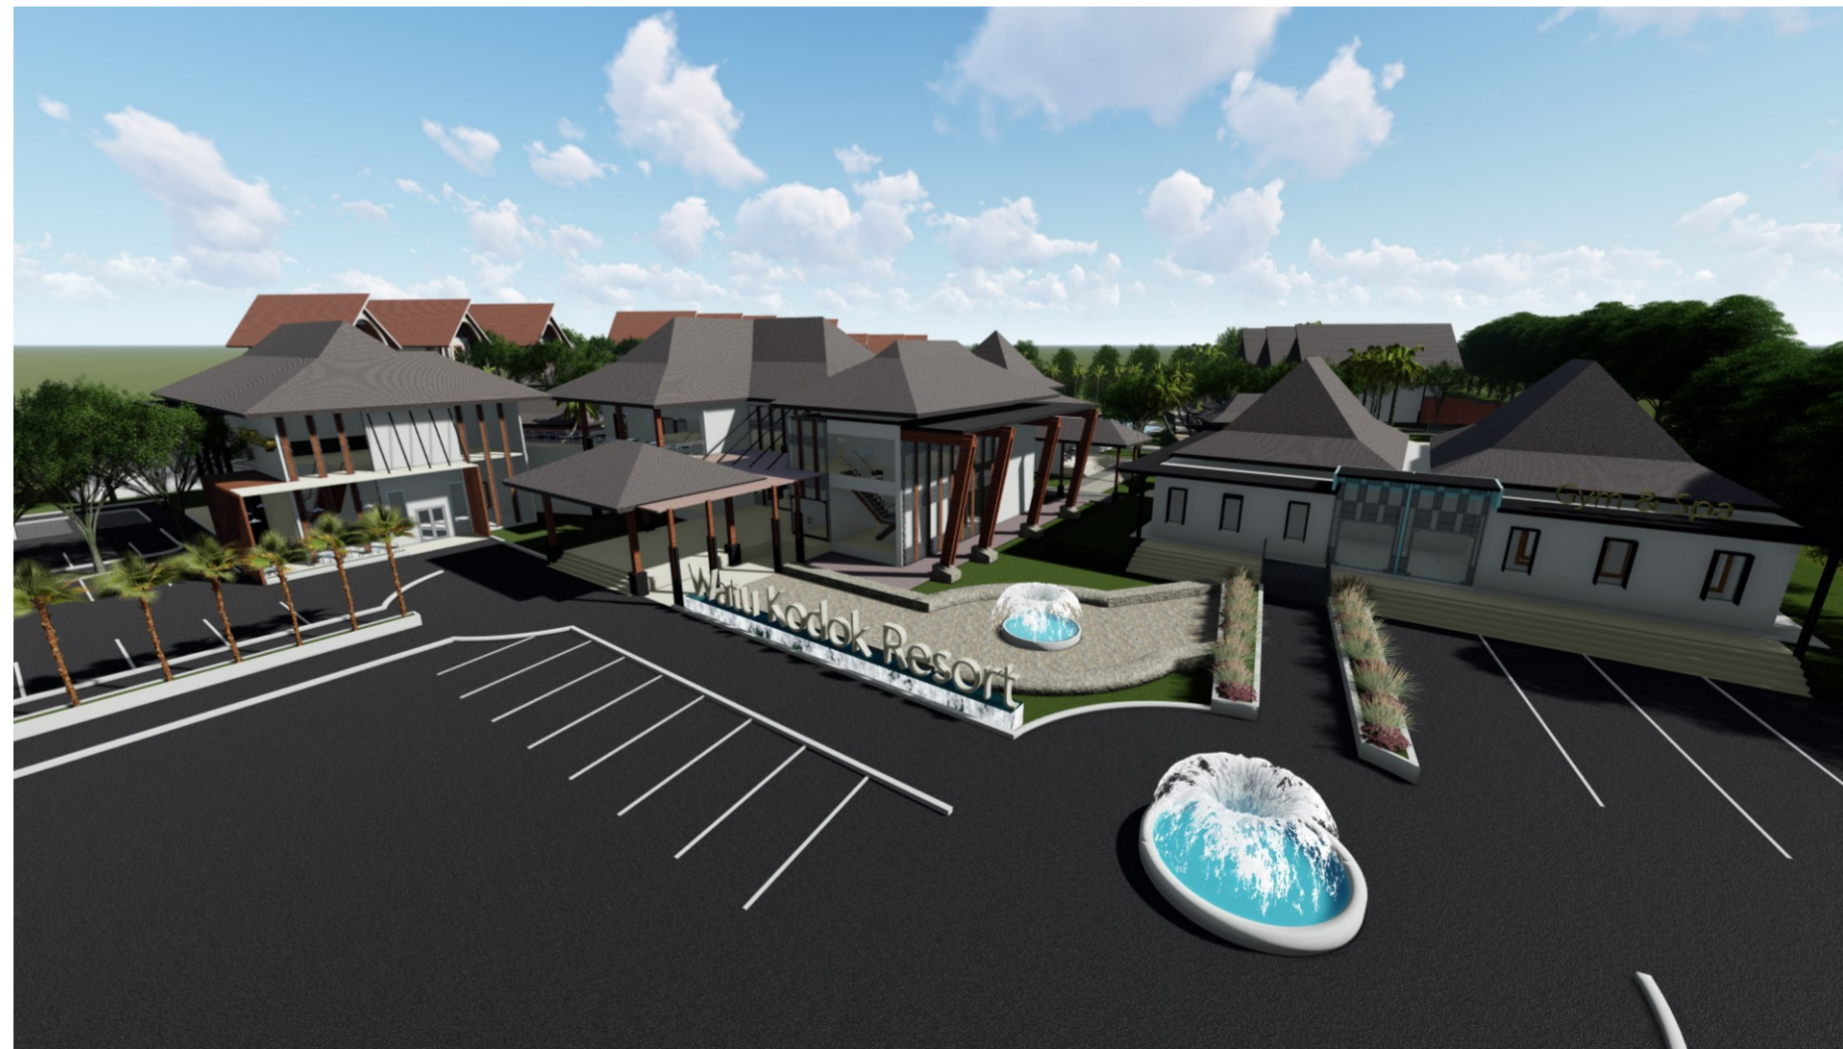

BANGUNAN UTAMA DAN GYM & SPA



PROJEK

PROYEK AKHIR SARJANA

NAMA PROJEK

WATU KODOK RESORT

LOKASI

Pantai Watu Kodok Kelor  
Kidul, Kemandang,  
Tanjungsari, Kabupaten  
Gunung Kidul, Daerah  
Istimewa Yogyakarta

MENGETAHUI

Pengampu

Jarwa Prasetya S.H., S.T., M.Sc

MENGETAHUI

Penguji

Fajriyanto., Ir., MT

NAMA, NIM MAHASISWA

Rishvany Trirama Putri  
14512246

NOTE

REVISI	TGL	T. TANGAN
--------	-----	-----------

JUDUL GAMBAR

EKSTERIOR

SUB JUDUL GAMBAR

SKALA

KODE GAMBAR	NO. LEMBAR
-------------	------------


JUMLAH HALAMAN




COFFEE SHOP OUTDOOR



KORIDOR

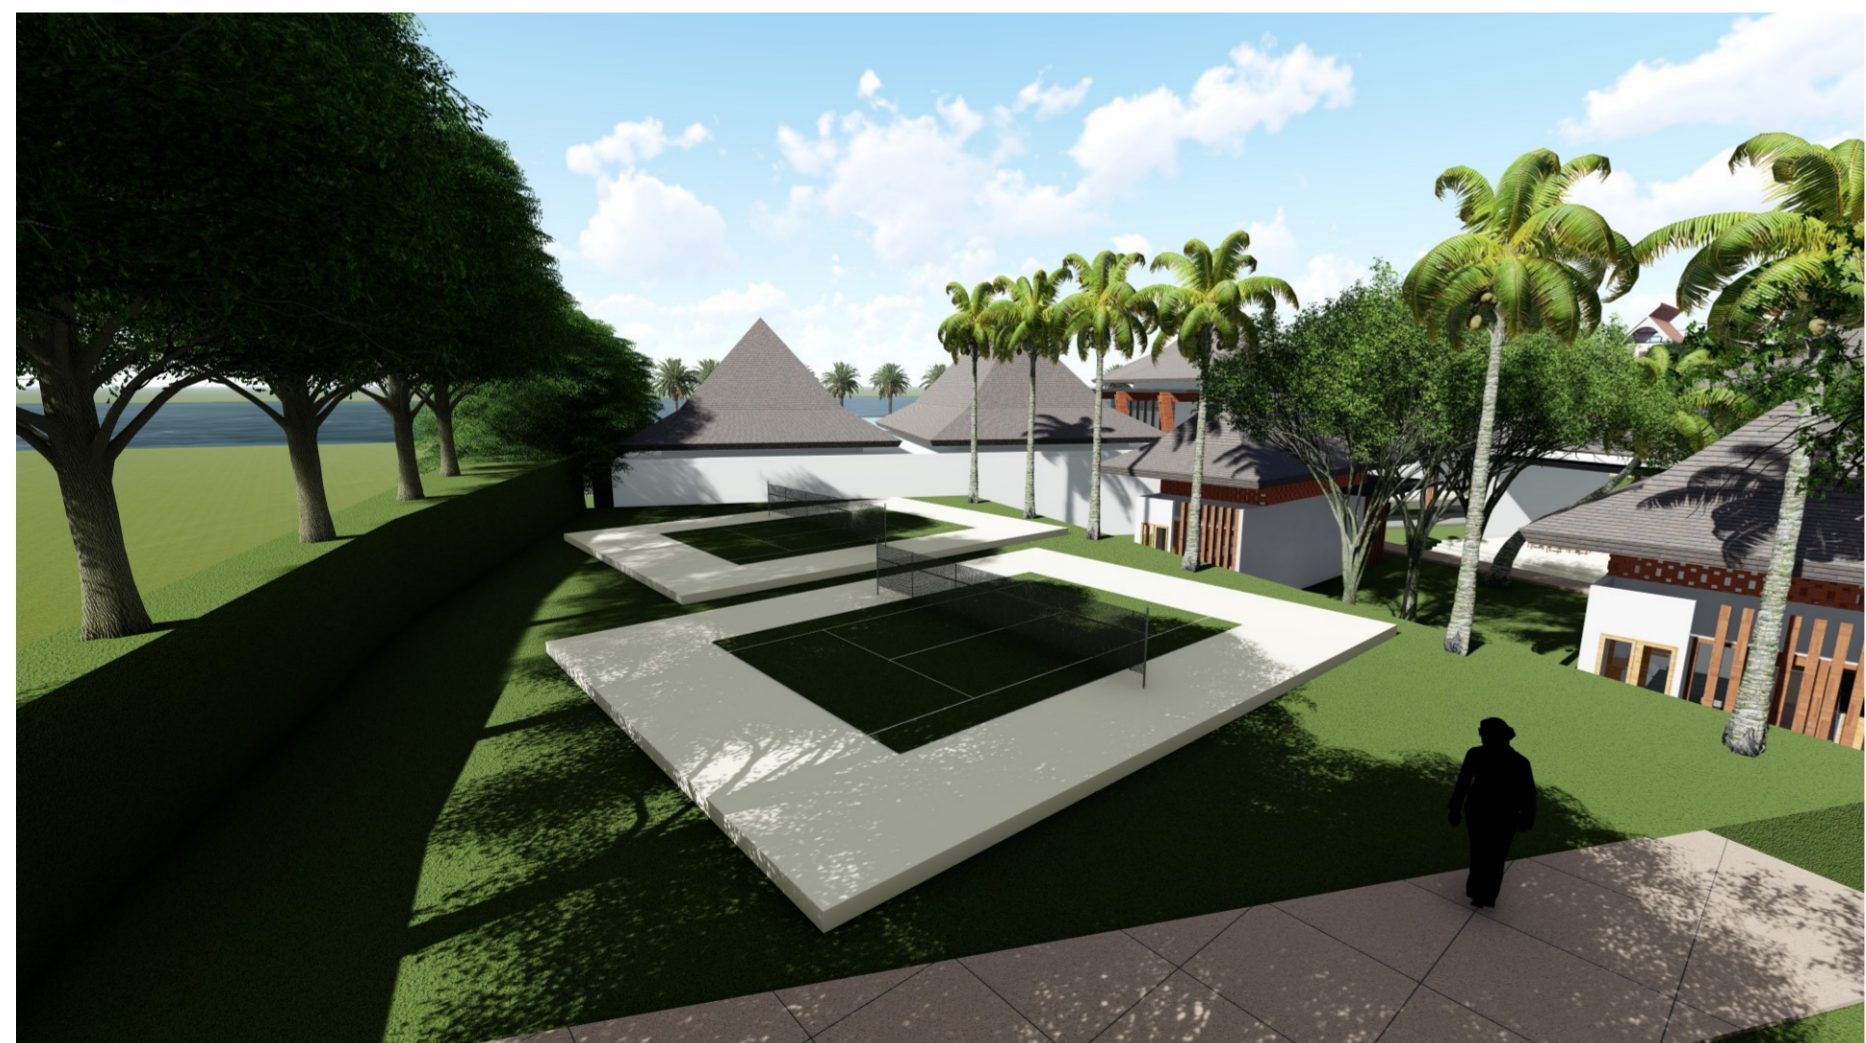

TENNIS COURT

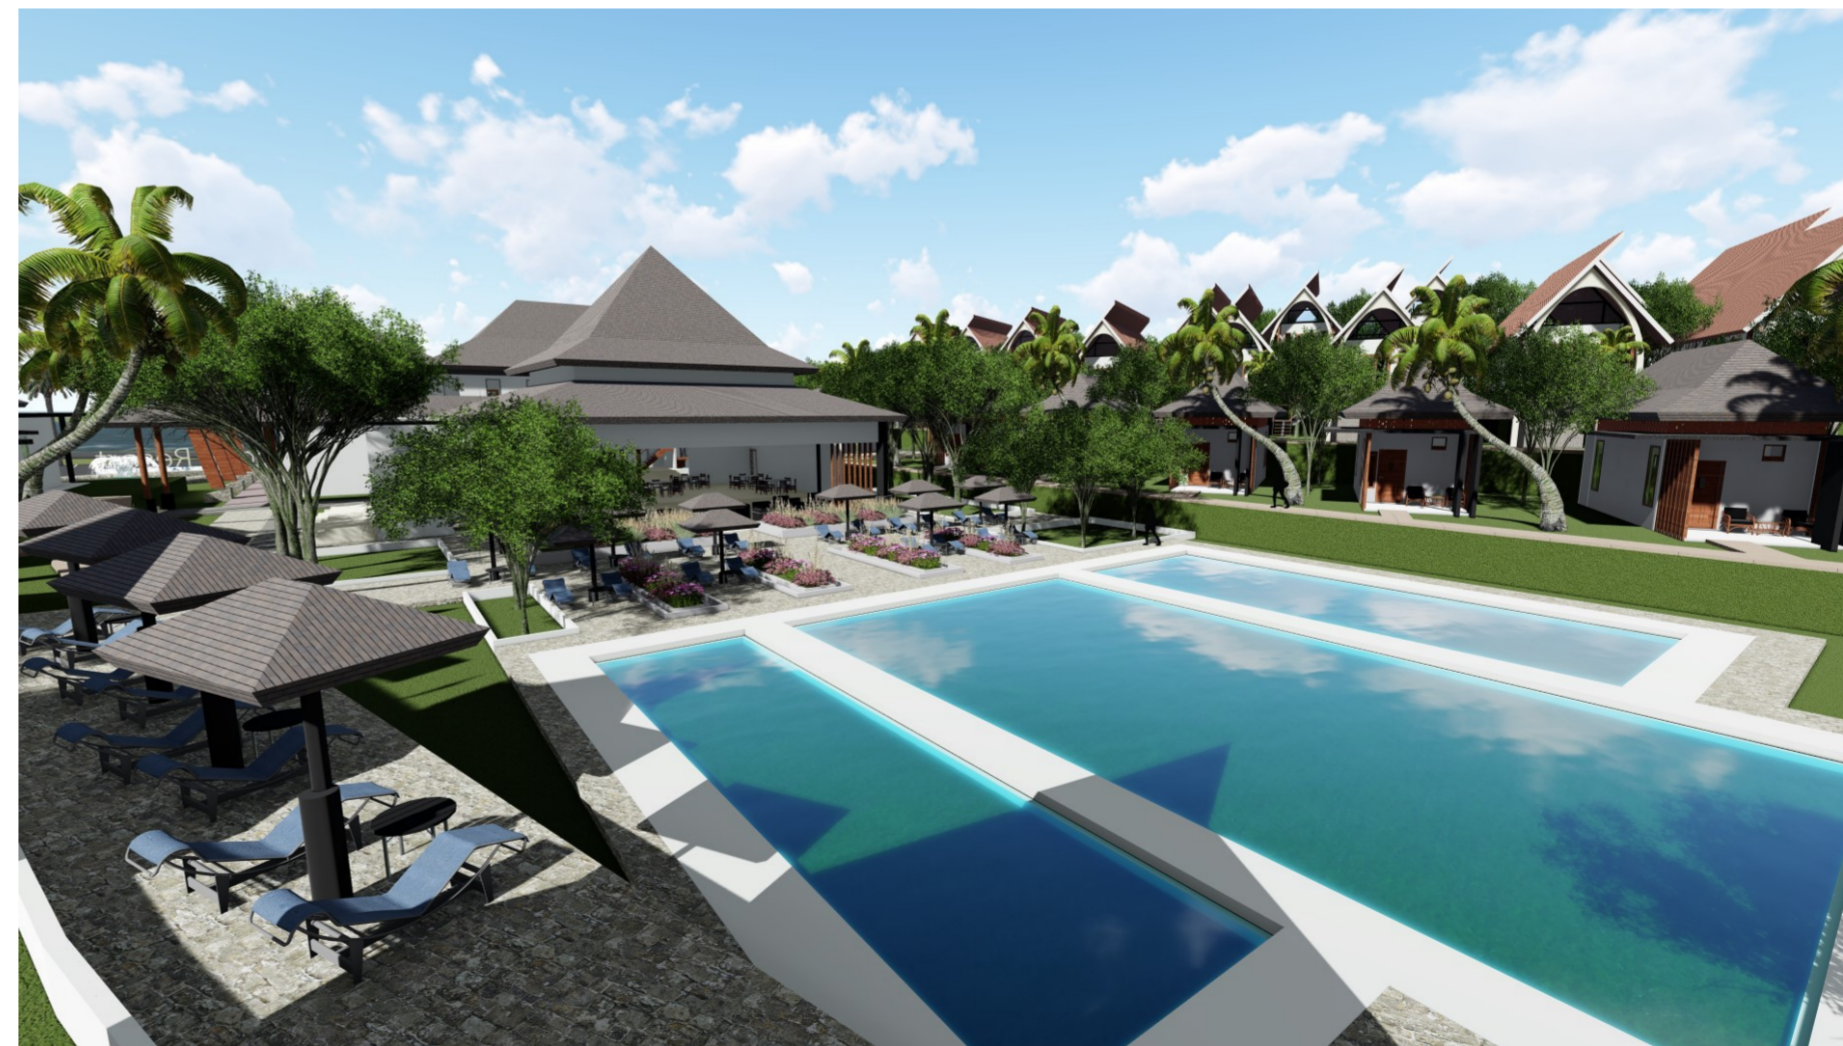

KOLAM RENANG



PROJEK

PROYEK AKHIR SARJANA

NAMA PROJEK

WATU KODOK RESORT

LOKASI

Pantai Watu Kodok Kelor  
Kidul, Kemedang,  
Tanjungsari, Kabupaten  
Gunung Kidul, Daerah  
Istimewa Yogyakarta

MENGETAHUI

Pengampu

Jarwa Prasetya S.H., S.T., M.Sc

MENGETAHUI

Penguji

Fajriyanto., Ir., MT

NAMA/ NIM MAHASISWA

Rishvany Trirama Putri  
14512246

NOTE

REVISI TGL T. TANGAN

JUDUL GAMBAR


INTERIOR

SUB JUDUL GAMBAR

SKALA

KODE GAMBAR NO. LEMBAR

JUMLAH HALAMAN

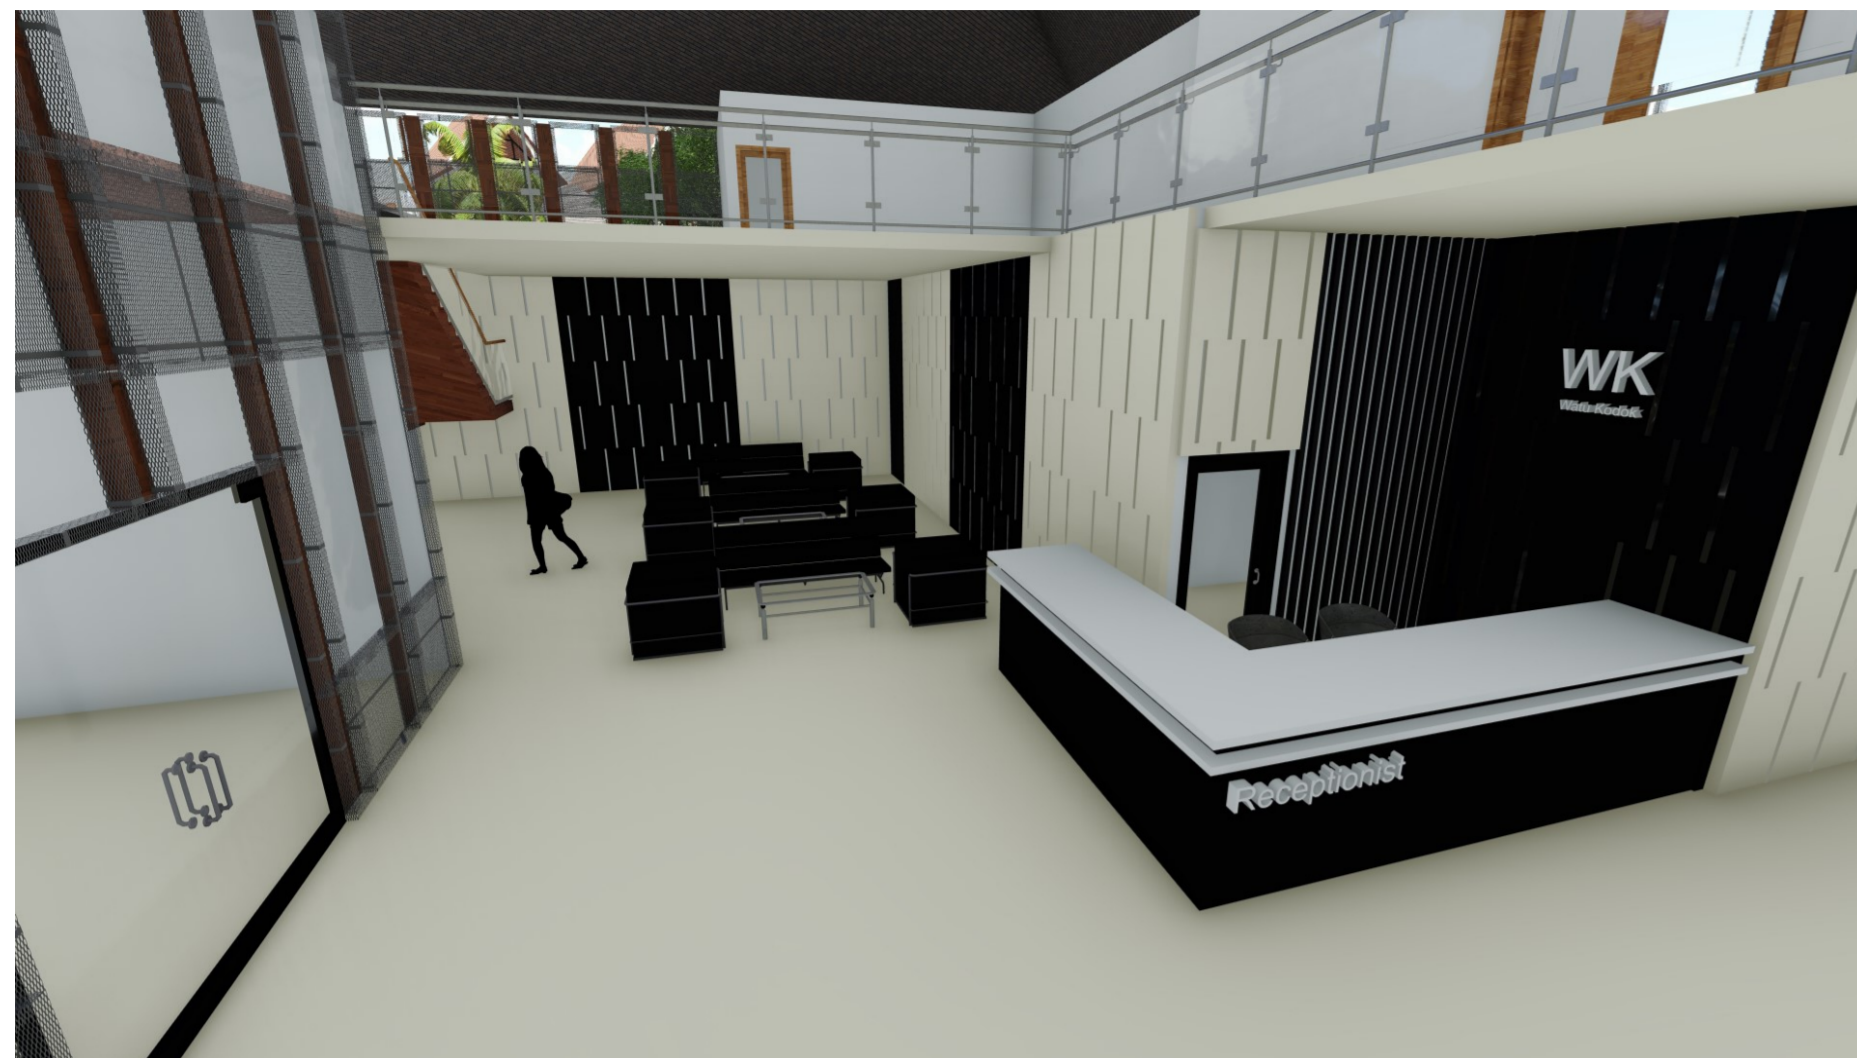


LOBBY



BAR AND LOUNGE



RESTAURANT

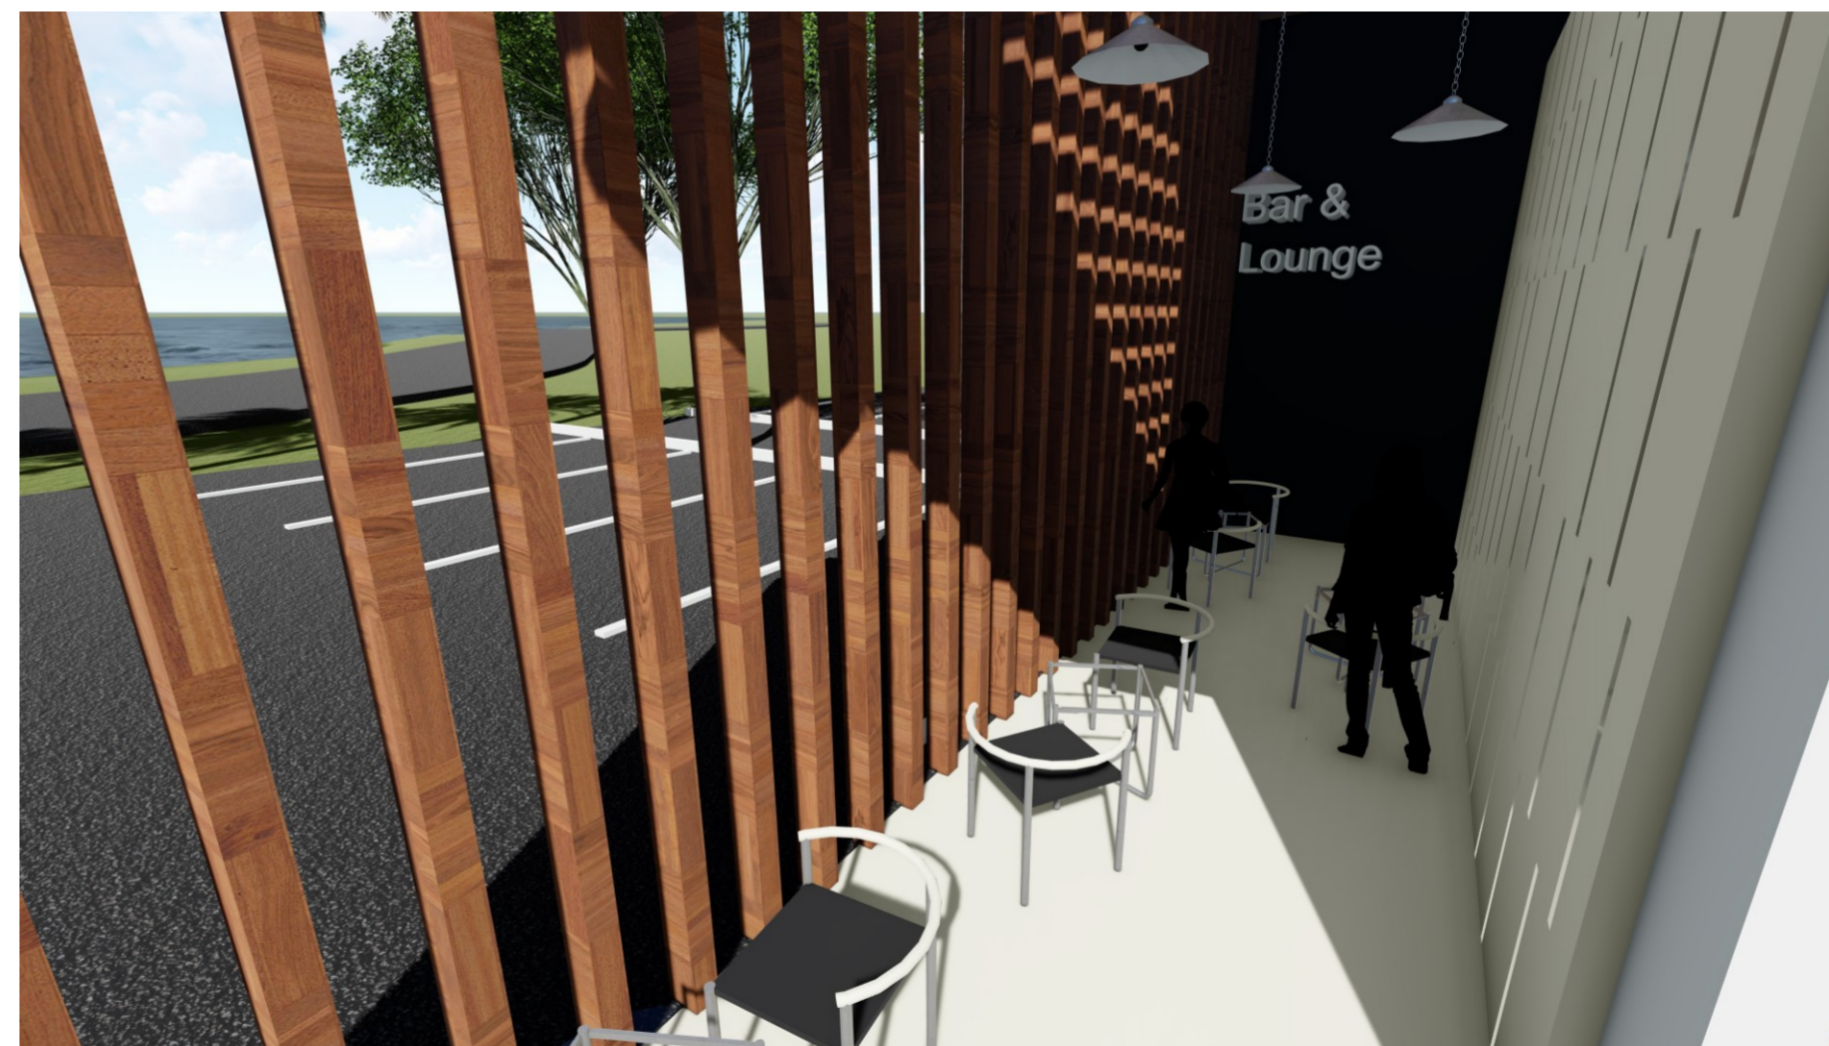

BAR AND LOUNGE OUTDOOR



PROJEK

PROYEK AKHIR SARJANA

NAMA PROJEK

WATU KODOK RESORT

LOKASI

Pantai Watu Kodok Kelor Kidul, Kemandang, Tanjungsari, Kabupaten Gunung Kidul, Daerah Istimewa Yogyakarta

MENGETAHUI

Pengampu

Jarwa Prasetya S.H., S.T., M.Sc

MENGETAHUI

Penguji

Fajriyanto., Ir., MT

NAMA/ NIM MAHASISWA

Rishvany Trirama Putri  
14512246

NOTE

REVISI TGL T. TANGAN

JUDUL GAMBAR

INTERIOR

SUB JUDUL GAMBAR

SKALA

KODE GAMBAR NO. LEMBAR

JUMLAH HALAMAN



INTERIOR LANTAI 2 FAMILY ROOM



EKSTERIOR GYM AND SPA



PERSPEKTIF MATA BURUNG SUPERIOR ROOM



JALAN SETAPAK



PROJEK

PROYEK AKHIR SARJANA

NAMA PROJEK

WATU KODOK RESORT

LOKASI

Pantai Watu Kodok Kelor  
Kidul, Kemandang,  
Tanjungsari, Kabupaten  
Gunung Kidul, Daerah  
Istimewa Yogyakarta

MENGETAHUI

Pengampu

Jarwa Prasetya S.H., S.T., M.Sc

MENGETAHUI

Penguji

Fajriyanto., Ir., MT

NAMA, NIM MAHASISWA

Rishvany Trirama Putri  
14512246

NOTE

REVISI TGL T. TANGAN

JUDUL GAMBAR

INTERIOR DAN EKSTERIOR

SUB JUDUL GAMBAR

SKALA

KODE GAMBAR NO. LEMBAR

JUMLAH HALAMAN



INTERIOR LANTAI 1 FAMILY ROOM



INTERIOR LANTAI 2 FAMILY ROOM



INTERIOR SUPERIOR ROOM



INTERIOR STANDARD ROOM





JURUSAN ARSITEKTUR  
UNIVERSITAS ISLAM INDONESIA

PROJEK

PROYEK AKHIR SARJANA

NAMA PROJEK

WATU KODOK RESORT

LOKASI

Pantai Watu Kodok Kelor  
Kidul, Kemadang,  
Tanjungsari, Kabupaten  
Gunung Kidul, Daerah  
Istimewa Yogyakarta

MENGETAHUI

Pengampu

Jarwa Prasetya S.H., S.T., M.Sc

MENGETAHUI

Penguji

Fajriyanto, Ir., MT

NAMA/ NIM MAHASISWA

Rishvany Trirama Putri  
14512246

NOTE

REVISI TGL T. TANGAN

JUDUL GAMBAR

RENCANA

SUB JUDUL GAMBAR

SKEMA AIR KOTOR

SKALA

1 : 400

KODE GAMBAR NO. LEMBAR

JUMLAH HALAMAN



KETERANGAN

	POMPA AIR
	TENDON AIR
	KRAN
	METERAN AIR
	JAR. PIPA AIR BERSIH
	BAK KONTROL
	SEPTIC TANK
	SUMUR RESAPAN
	JAR. PIPA KOTORAN
	JAR. PIPA AIR KOTOR