



LAMPIRAN 3
DATA PETA SITUASI SUNGAI CIRASEA

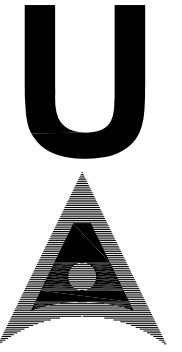


U

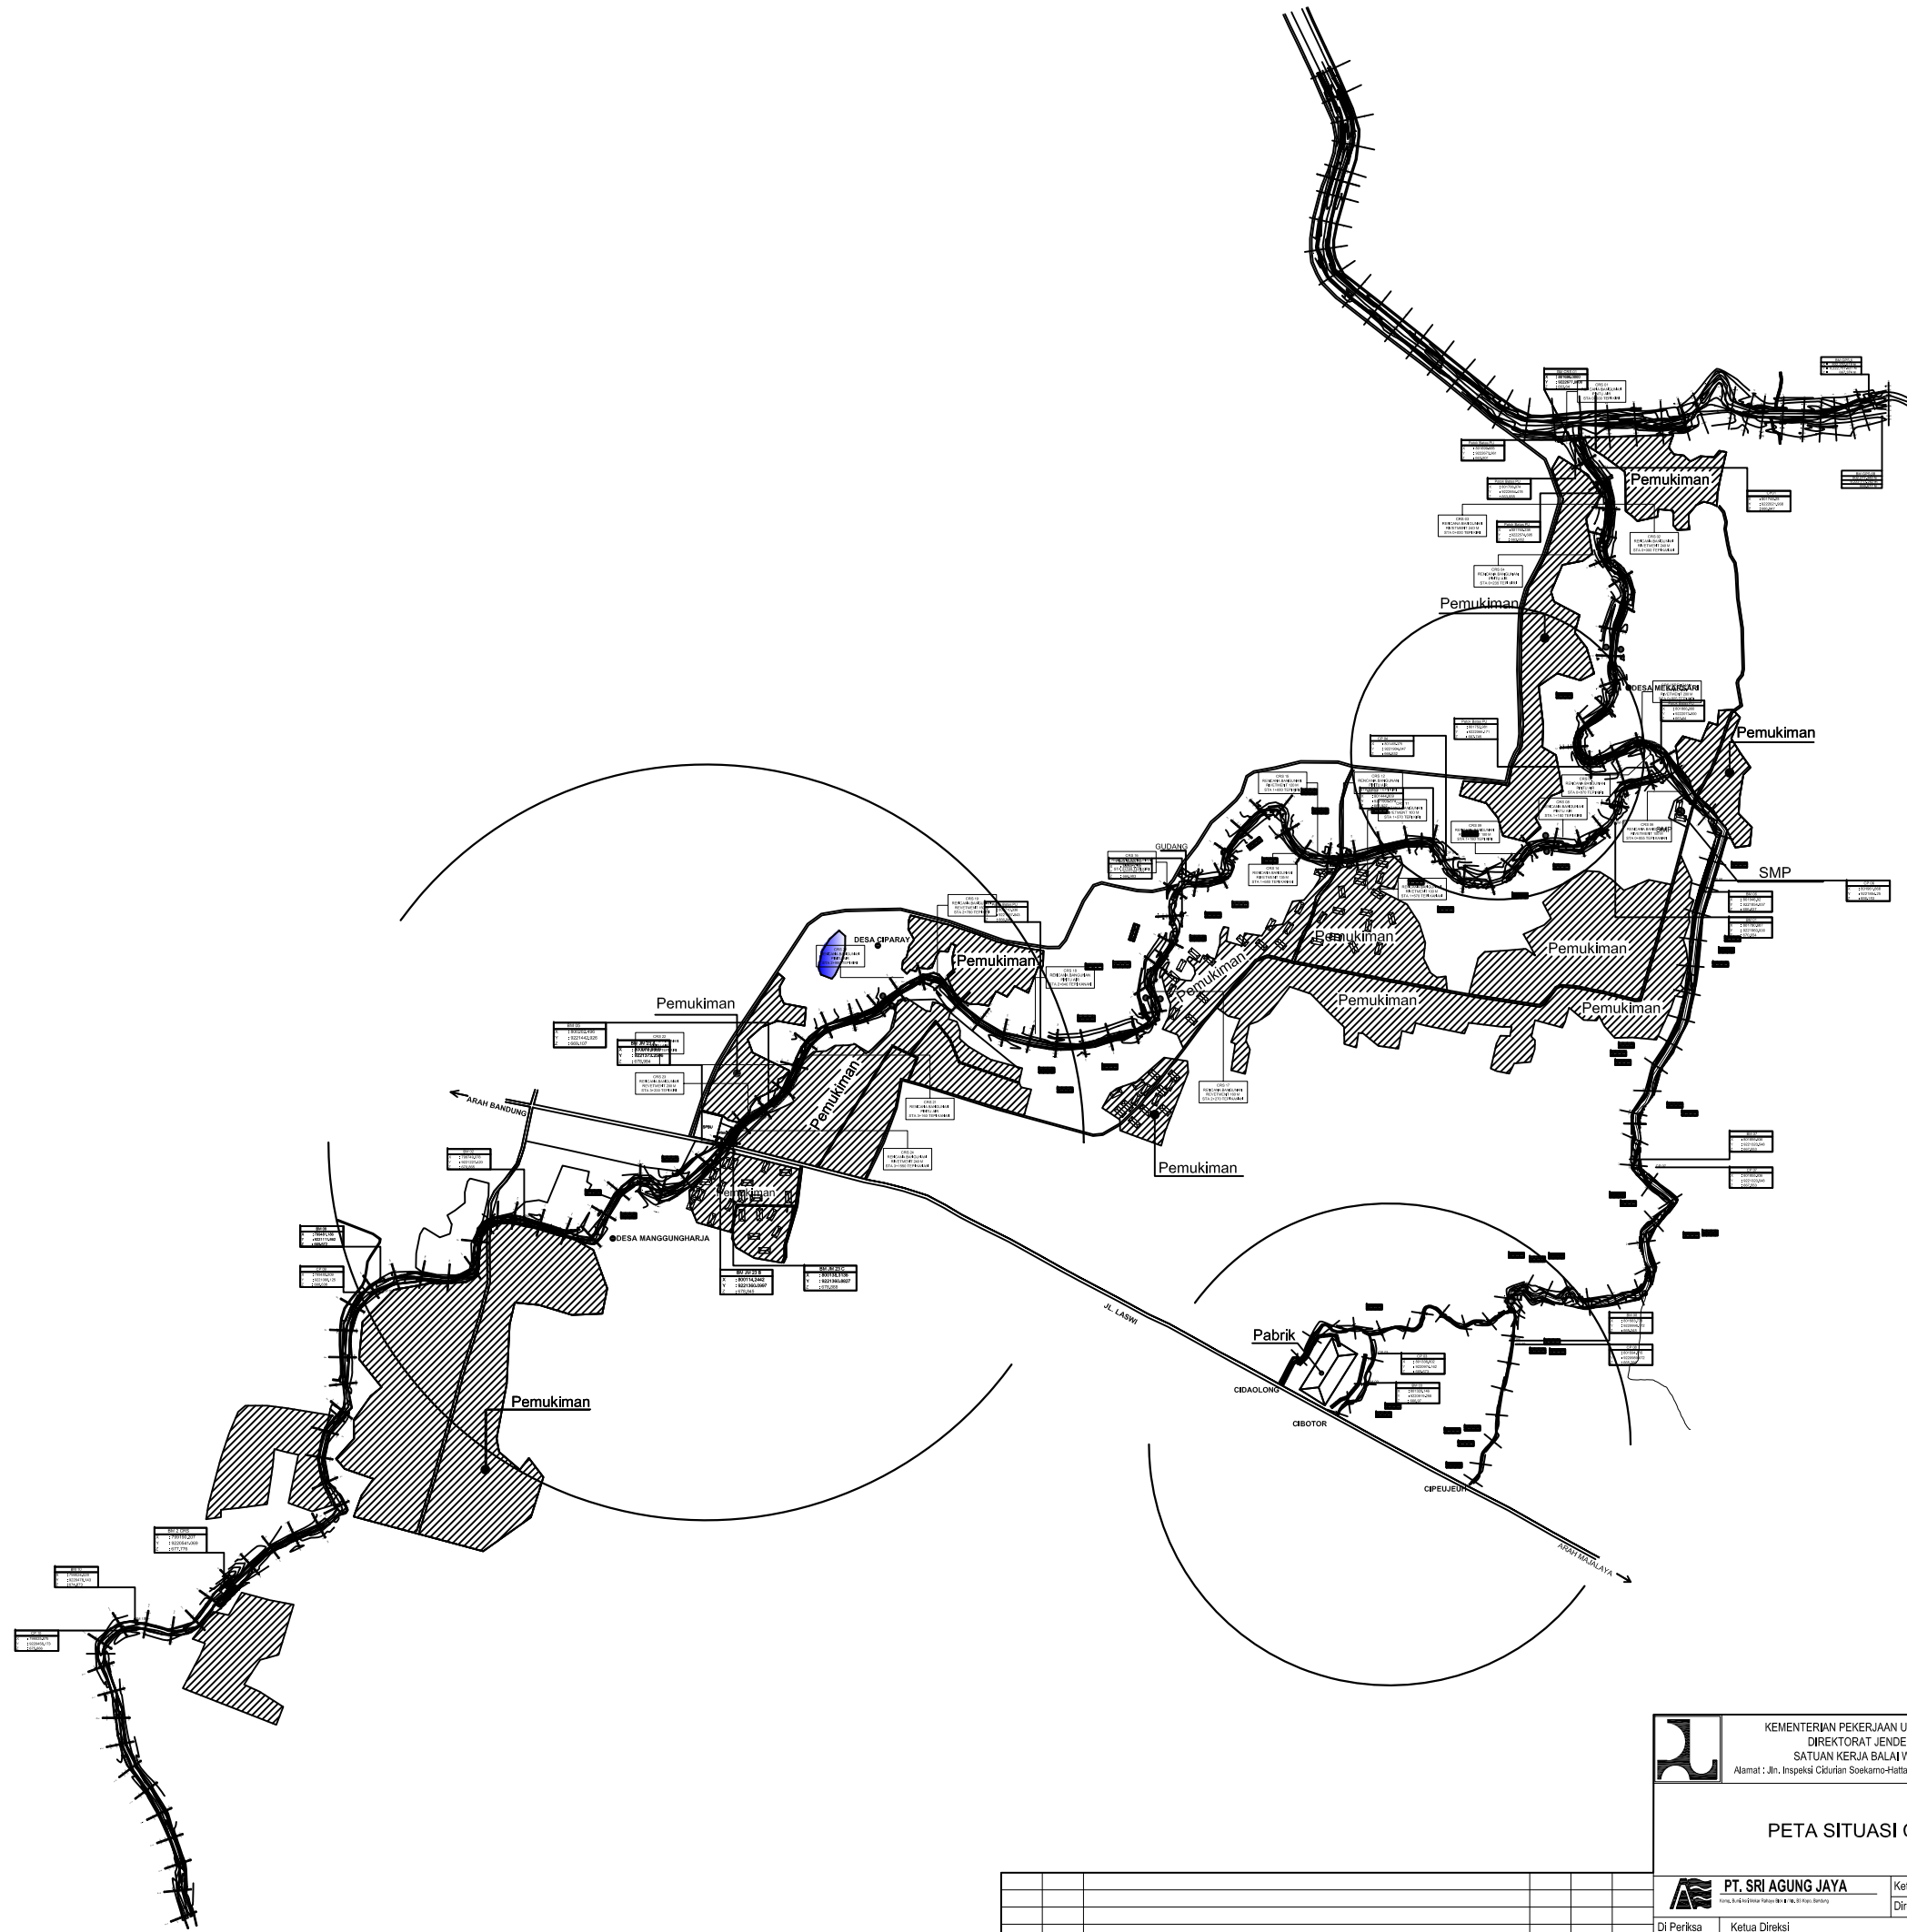

	KEMENTERIAN PEKERJAAN UMUM DAN PERUMAHAN RAKYAT DIREKTORAT JENDERAL SUMBER DAYA AIR SATUAN KERJA BALAI WILAYAH SUNGAI CITARUM Alamat : Jln. Inspektur Cikuriar Soekarno-Hatta STA. 5600 Tlp/Fax (022) 7564073 Bandung 40292		Provinsi : JAWA BARAT
	PETA SITUASI CIRASEA		Pekerjaan : DETAIL DESAIN PENGENDALIAN BANJIR SUNGAI CIRASEA
			Kabupaten Lokasi : KABUPATEN BANDUNG
			No. Lembar :
			No. Register :
PT. SRI AGUNG JAYA <small>Pusat Jasa Konsultansi dan Perencanaan</small>		Ketua Tim Direktur	Suyitno, ST. Ino Suseno
Di Periksa Di Setujui		Ketua Direksi PPK Perencanaan & Program	Suwarno, ST, MT Ir. Eka Azhari, Sp
No. Rev. Tanggal		Yang Di revisi	gambar diperiksa disetujui
			No. Kontrak : HK.02.03/PPK/PP-Aw/23/2017 14 Maret 2017


No. Rev.	Tanggal	Yang Di revisi	gambar diperiksa	disetujui

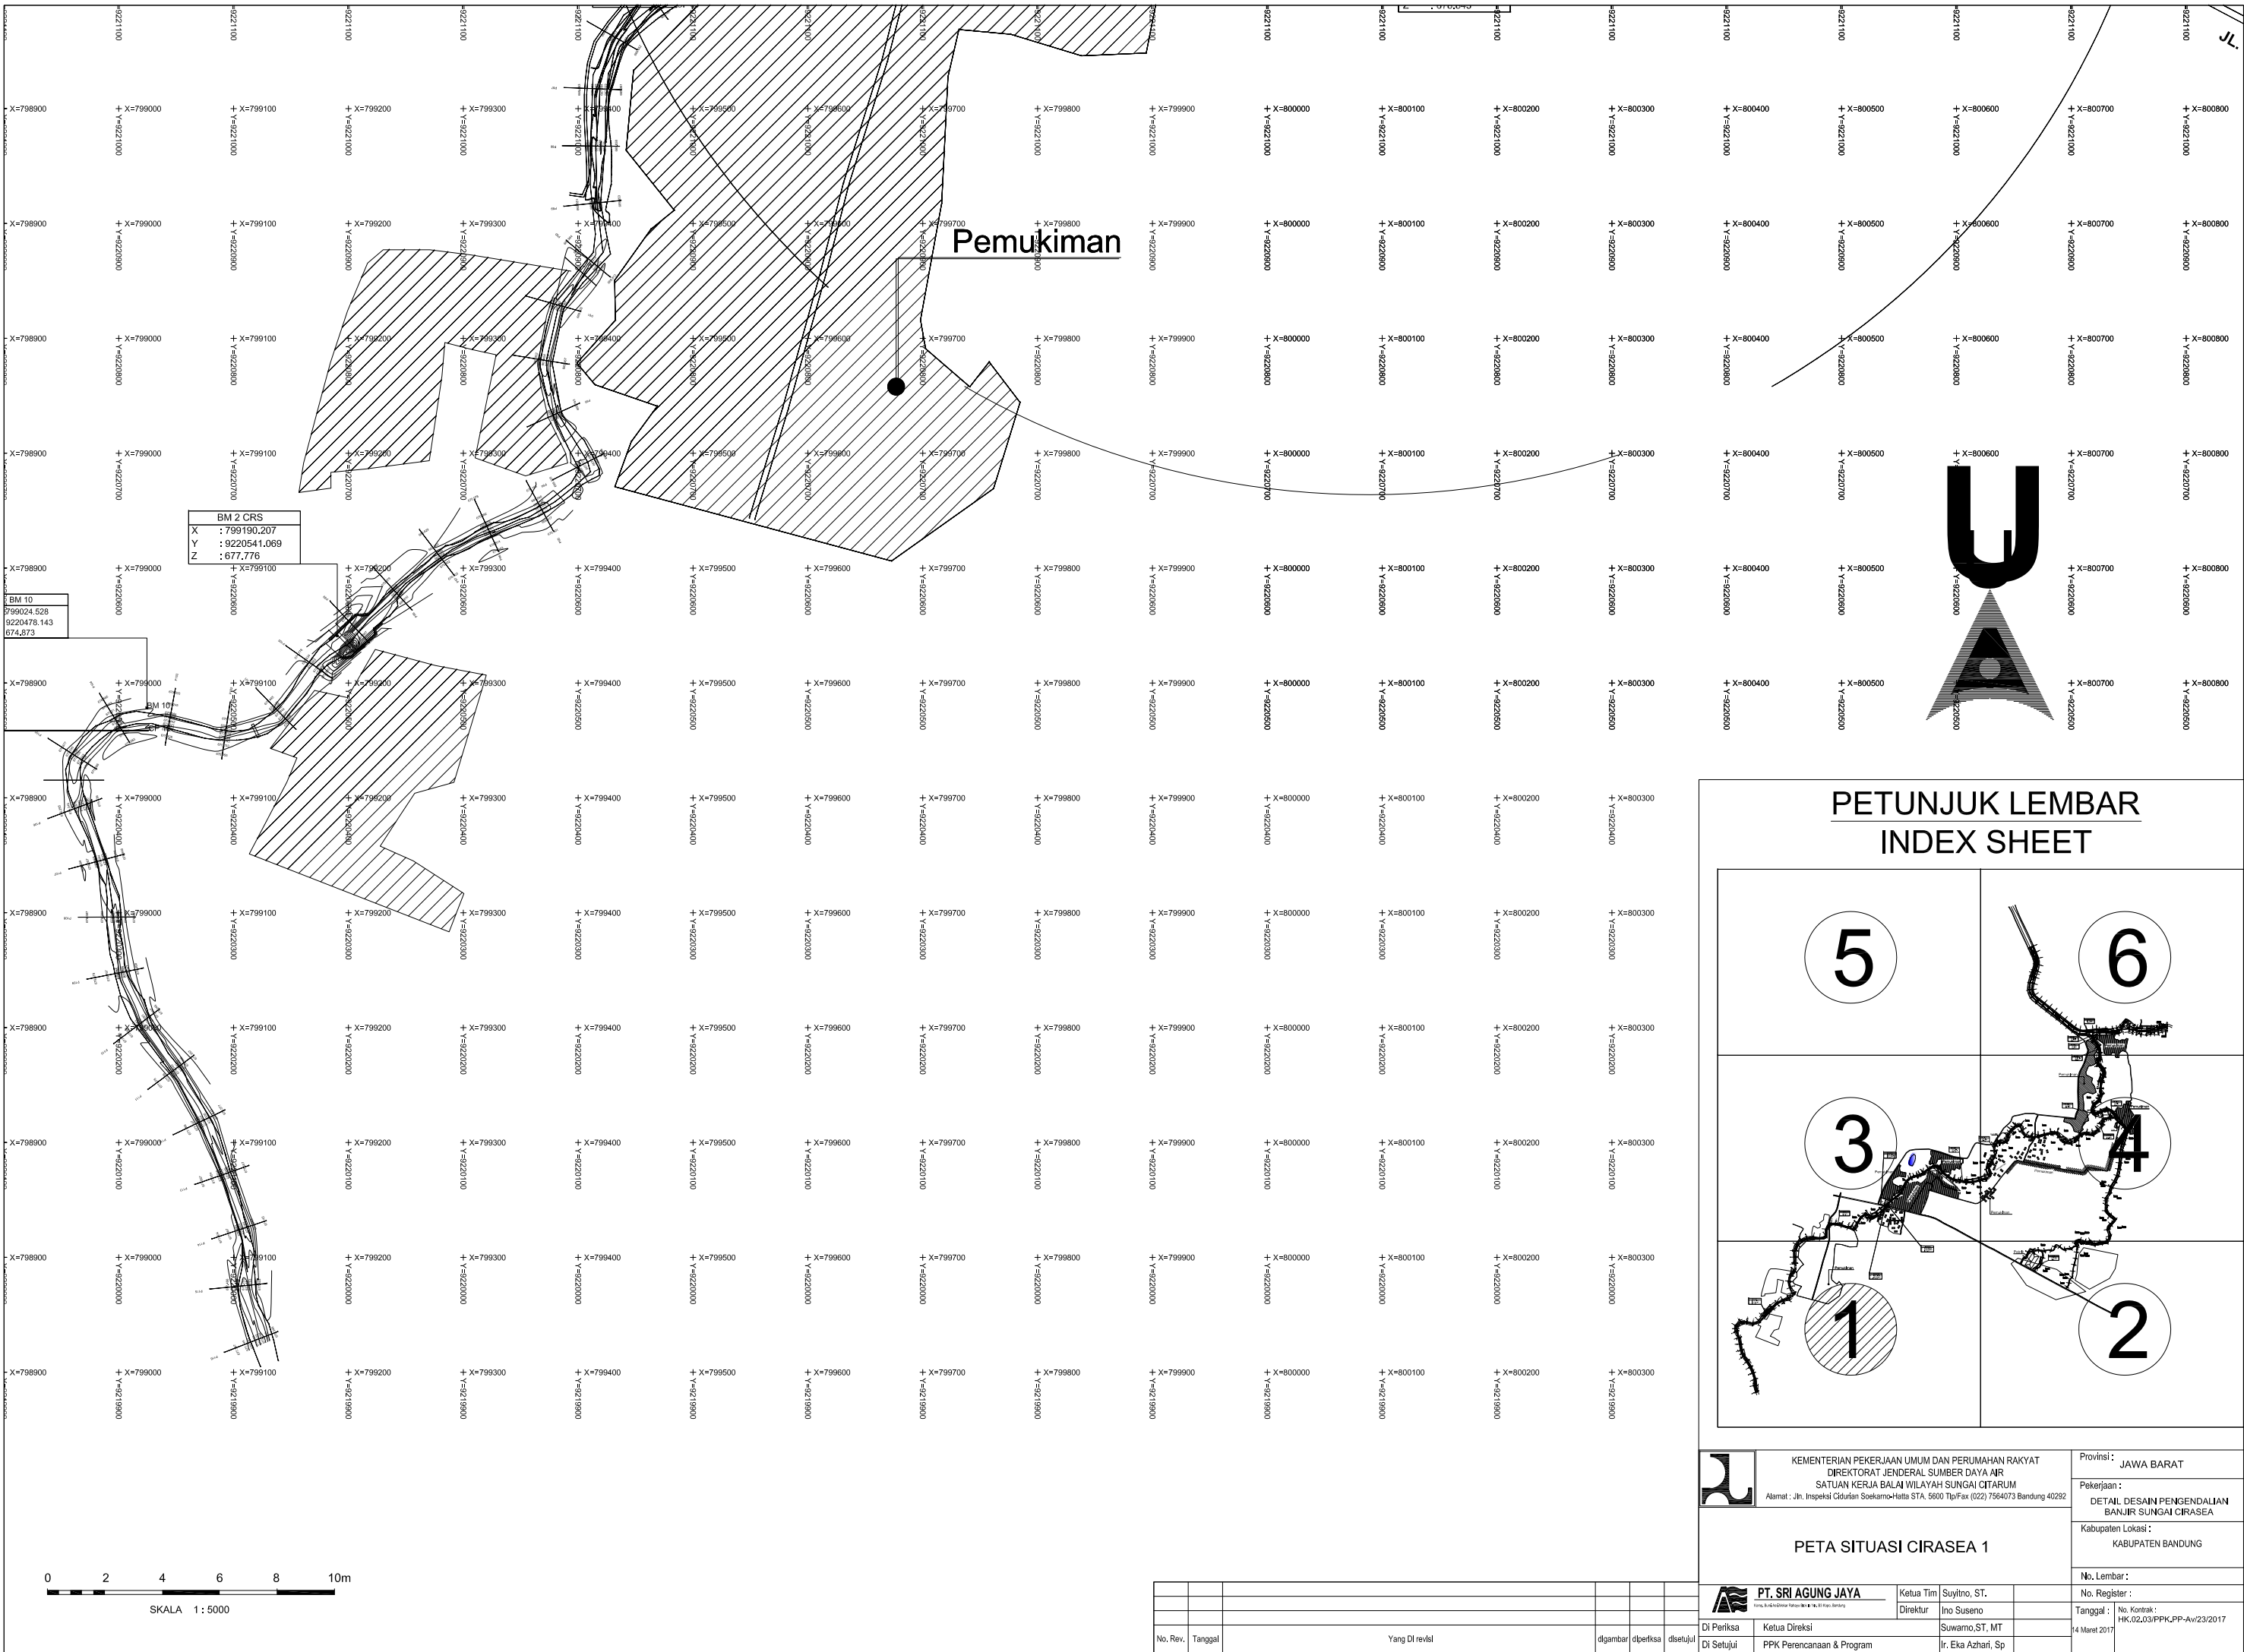

BM 2 CRS
 X : 799190,207
 Y : 9220541,069
 Z : 677,776

BM 10
 795024,528
 9220478,143
 674,873


PETUNJUK LEMBAR INDEX SHEET

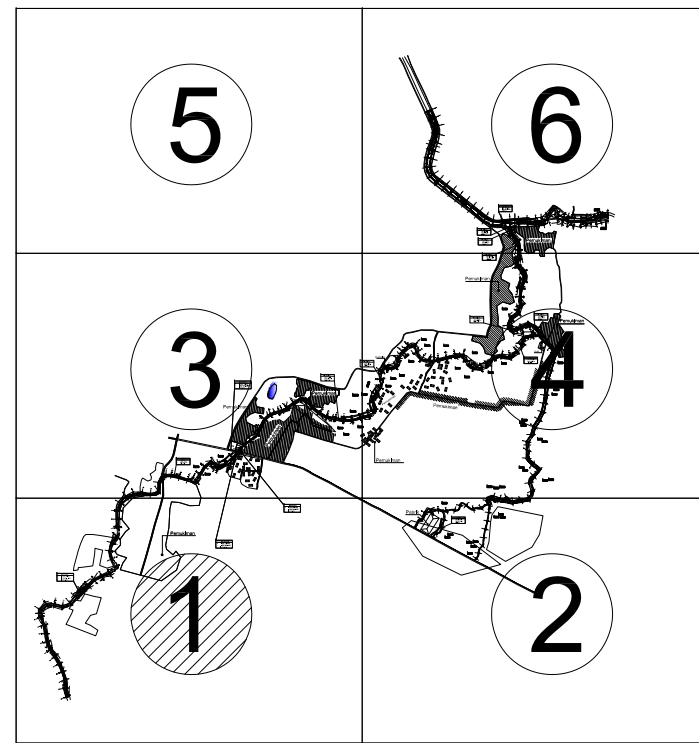


0 2 4 6 8 10m
 SKALA 1 : 5000


No. Rev.	Tanggal	Yang Di revisi	digambar	diperiksa	dibuat


	KEMENTERIAN PEKERJAAN UMUM DAN PERUMAHAN RAKYAT DIREKTORAT JENDERAL SUMBER DAYA AIR SATUAN KERJA BALAI WILAYAH SUNGAI CITARUM <small>Alamat : Jln. Inspekti Cidurian Soekarno-Hatta STA, 5600 Tlp/Fax (022) 7564073 Bandung 40292</small>		Provinsi : JAWA BARAT
	PETA SITUASI CIRASEA 1		Pekerjaan : DETAIL DESAIN PENGENDALIAN BANJIR SUNGAI CRASEA Kabupaten Lokasi : KABUPATEN BANDUNG
PT. SRI AGUNG JAYA <small>Jl. Sekeloa Selatan 1 No. 11 Bandung</small>		Ketua Tim : Suyitno, ST. Direktur : Ino Suseno	No. Lembar : No. Register :
Di Periksa : Di Setujui :	Ketua Direksi : PPK Perencanaan & Program	Ir. Eka Azhari, Sp	Tanggal : 14 Maret 2017 No. Kontrak : HK.02.03/PPK-PP-Aw/23/2017

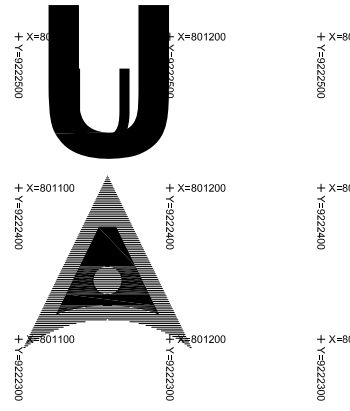



**PETUNJUK LEMBAR
INDEX SHEET**

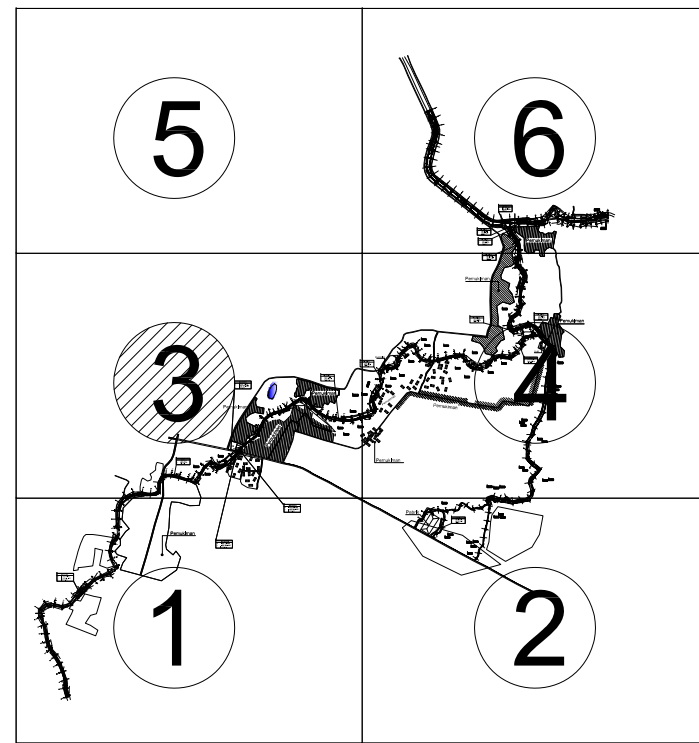



 PT. SRI AGUNG JAYA <small>Perencana, Konsultan, dan Kontraktor</small>	Ketua Tim	Suyitno, ST.	Provinsi :	JAWA BARAT
	Direktur	Ino Suseno	Pekerjaan :	DETAIL DESAIN PENGENDALIAN BANJIR SUNGAI CIRASEA
PETA SITUASI CIRASEA 3			Kabupaten Lokasi :	KABUPATEN BANDUNG
Di Periksa : Ketua Direksi Di Setujui : PPK Perencanaan & Program			No. Lembar :	
No. Register : Tanggal : 14 Maret 2017			No. Kontrak :	HK.02.03/PPK/PP-Avr/23/2017
Yang Di revisi : dgambar diperiksa : dsetujui :				

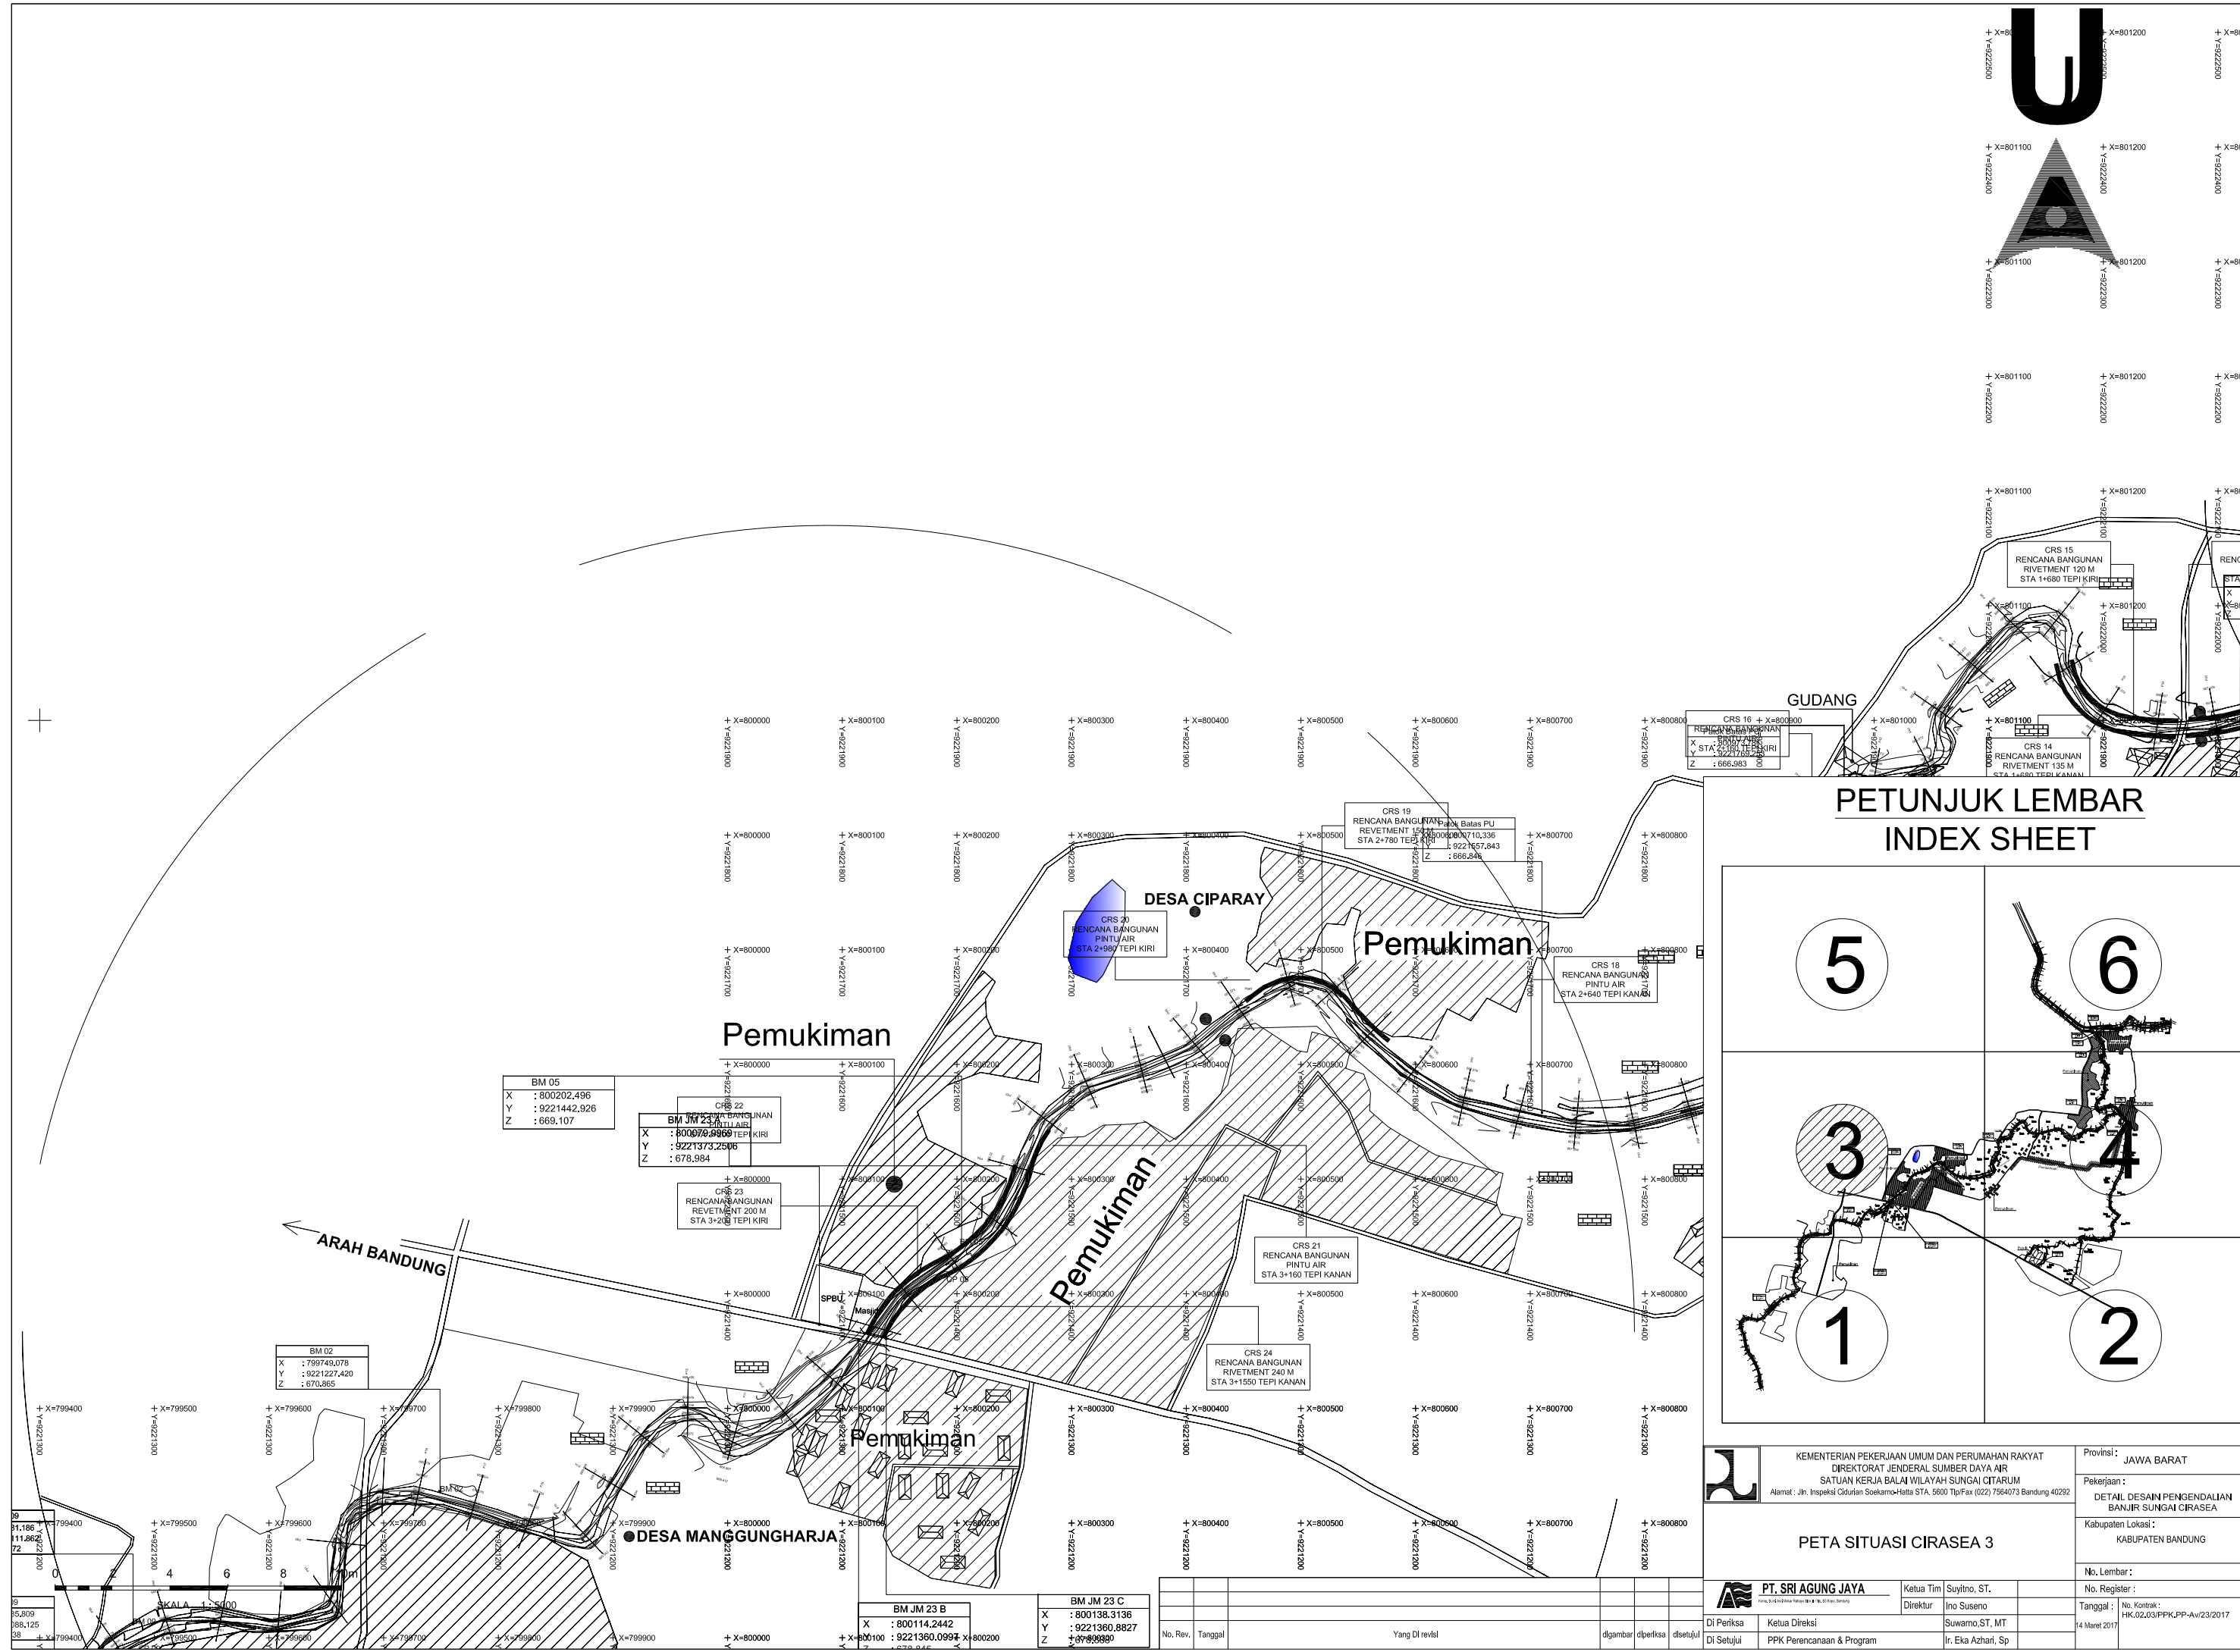


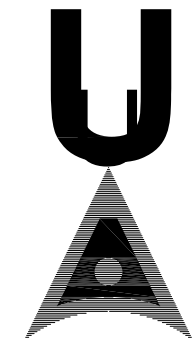
BM JM 23 B	BM JM 23 C
X : 800114.2442	X : 800138.3136
Y : 9221360.8827	Y : 9221360.8827
Z : 678.984	Z : 678.984

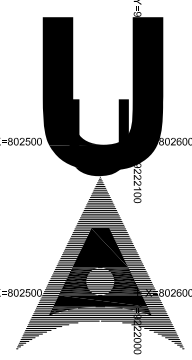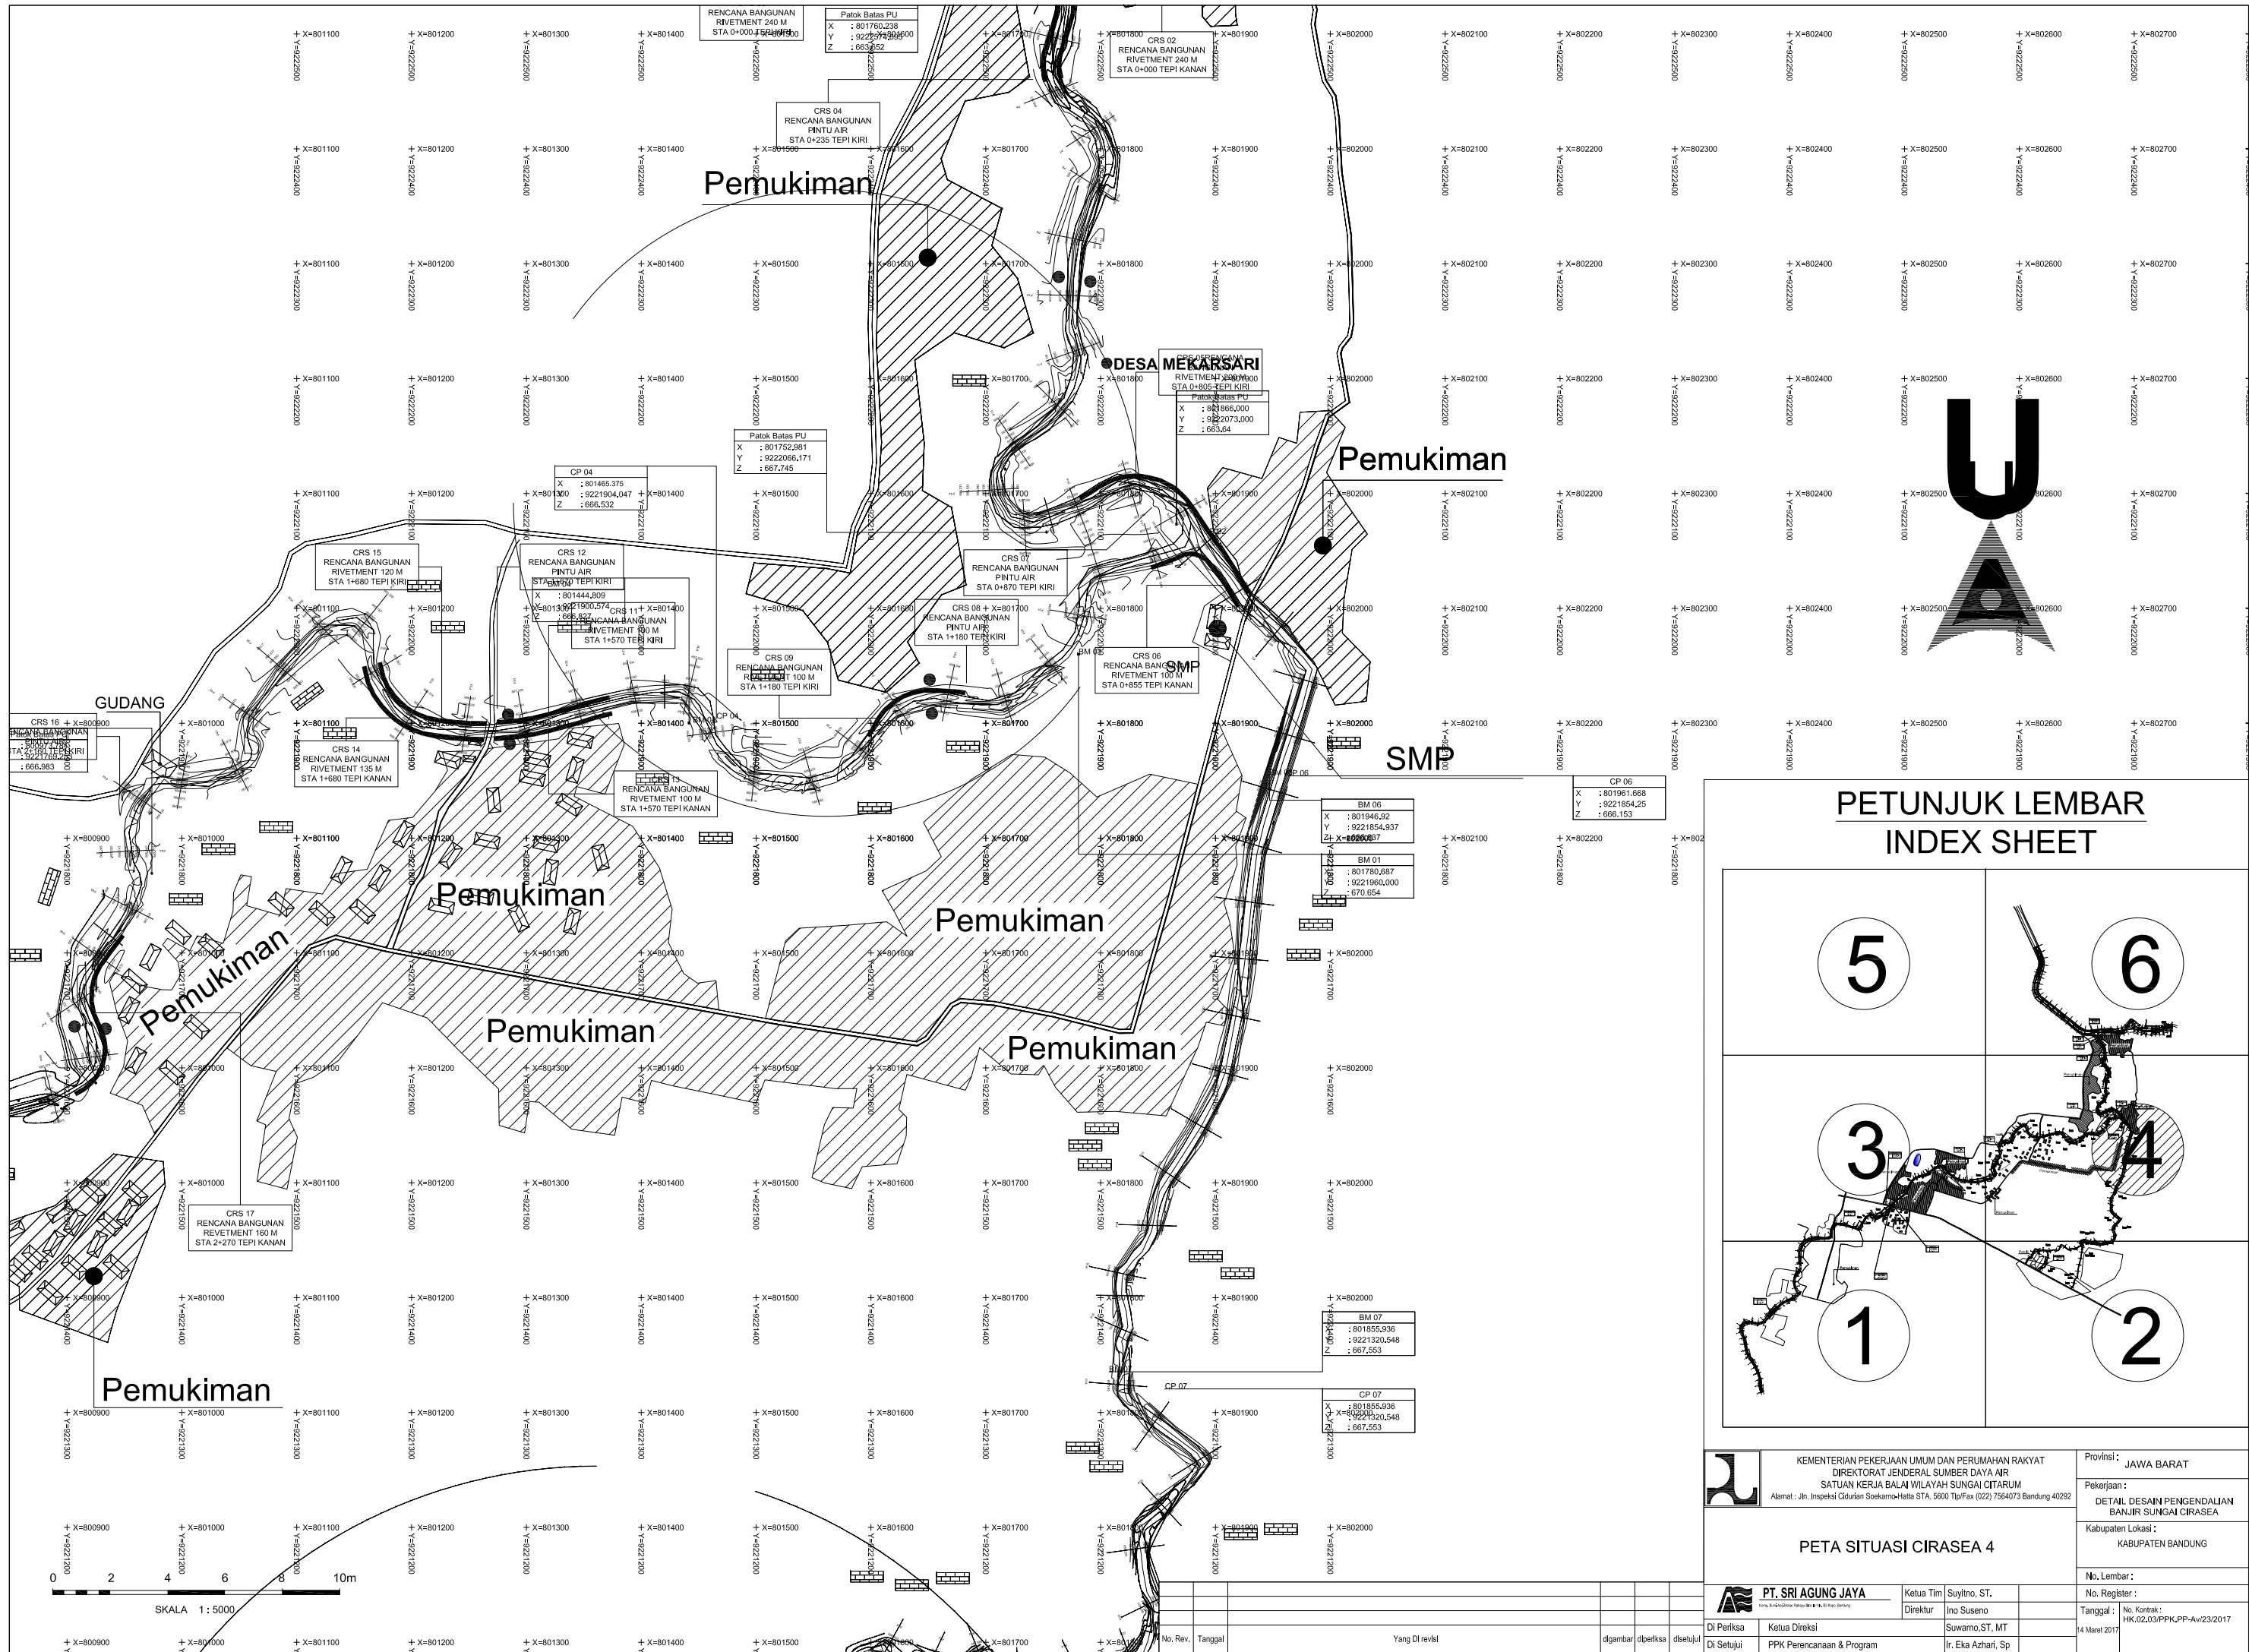




PETUNJUK LEMBAR INDEX SHEET

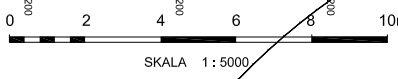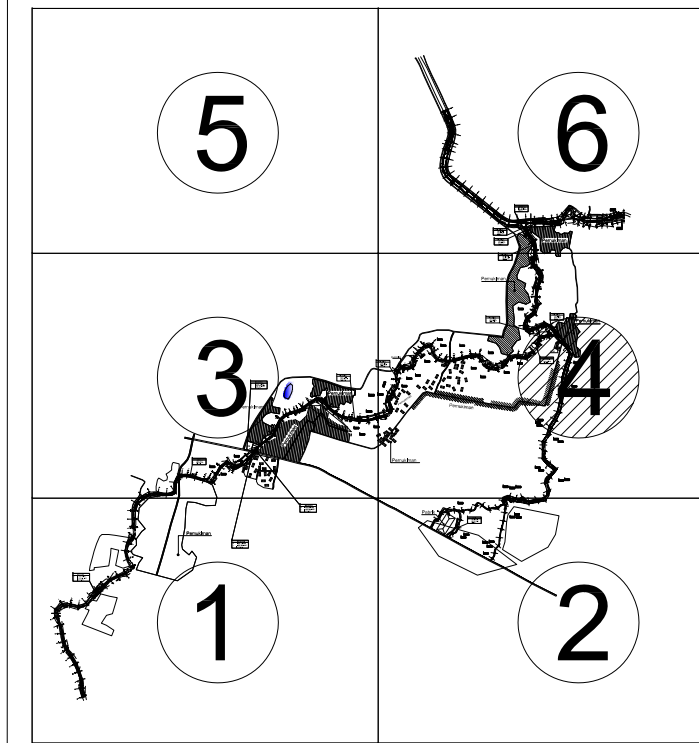

 PT. SRI AGUNG JAYA <small>Perencana, Konsultan, dan Kontraktor</small>	Ketua Tim	Suyitno, ST.	Provinsi :	JAWA BARAT
	Direktur	Ino Suseno	Pekerjaan :	DETAIL DESAIN PENGENDALIAN BANJIR SUNGAI CIRASEA
PETA SITUASI CIRASEA 4			Kabupaten Lokasi :	KABUPATEN BANDUNG
Di Periksa : Ketua Direksi Di Setujui : PPK Perencanaan & Program			No. Lembar :	
Yang Di Revisi : dgambar diperksa : ditsebutul :			No. Register :	
Tanggal : 14 Maret 2017			No. Kontrak :	HK.02.03/PPK-PP-Aw/23/2017



PETUNJUK LEMBAR INDEX SHEET

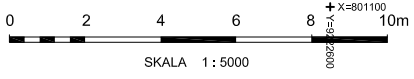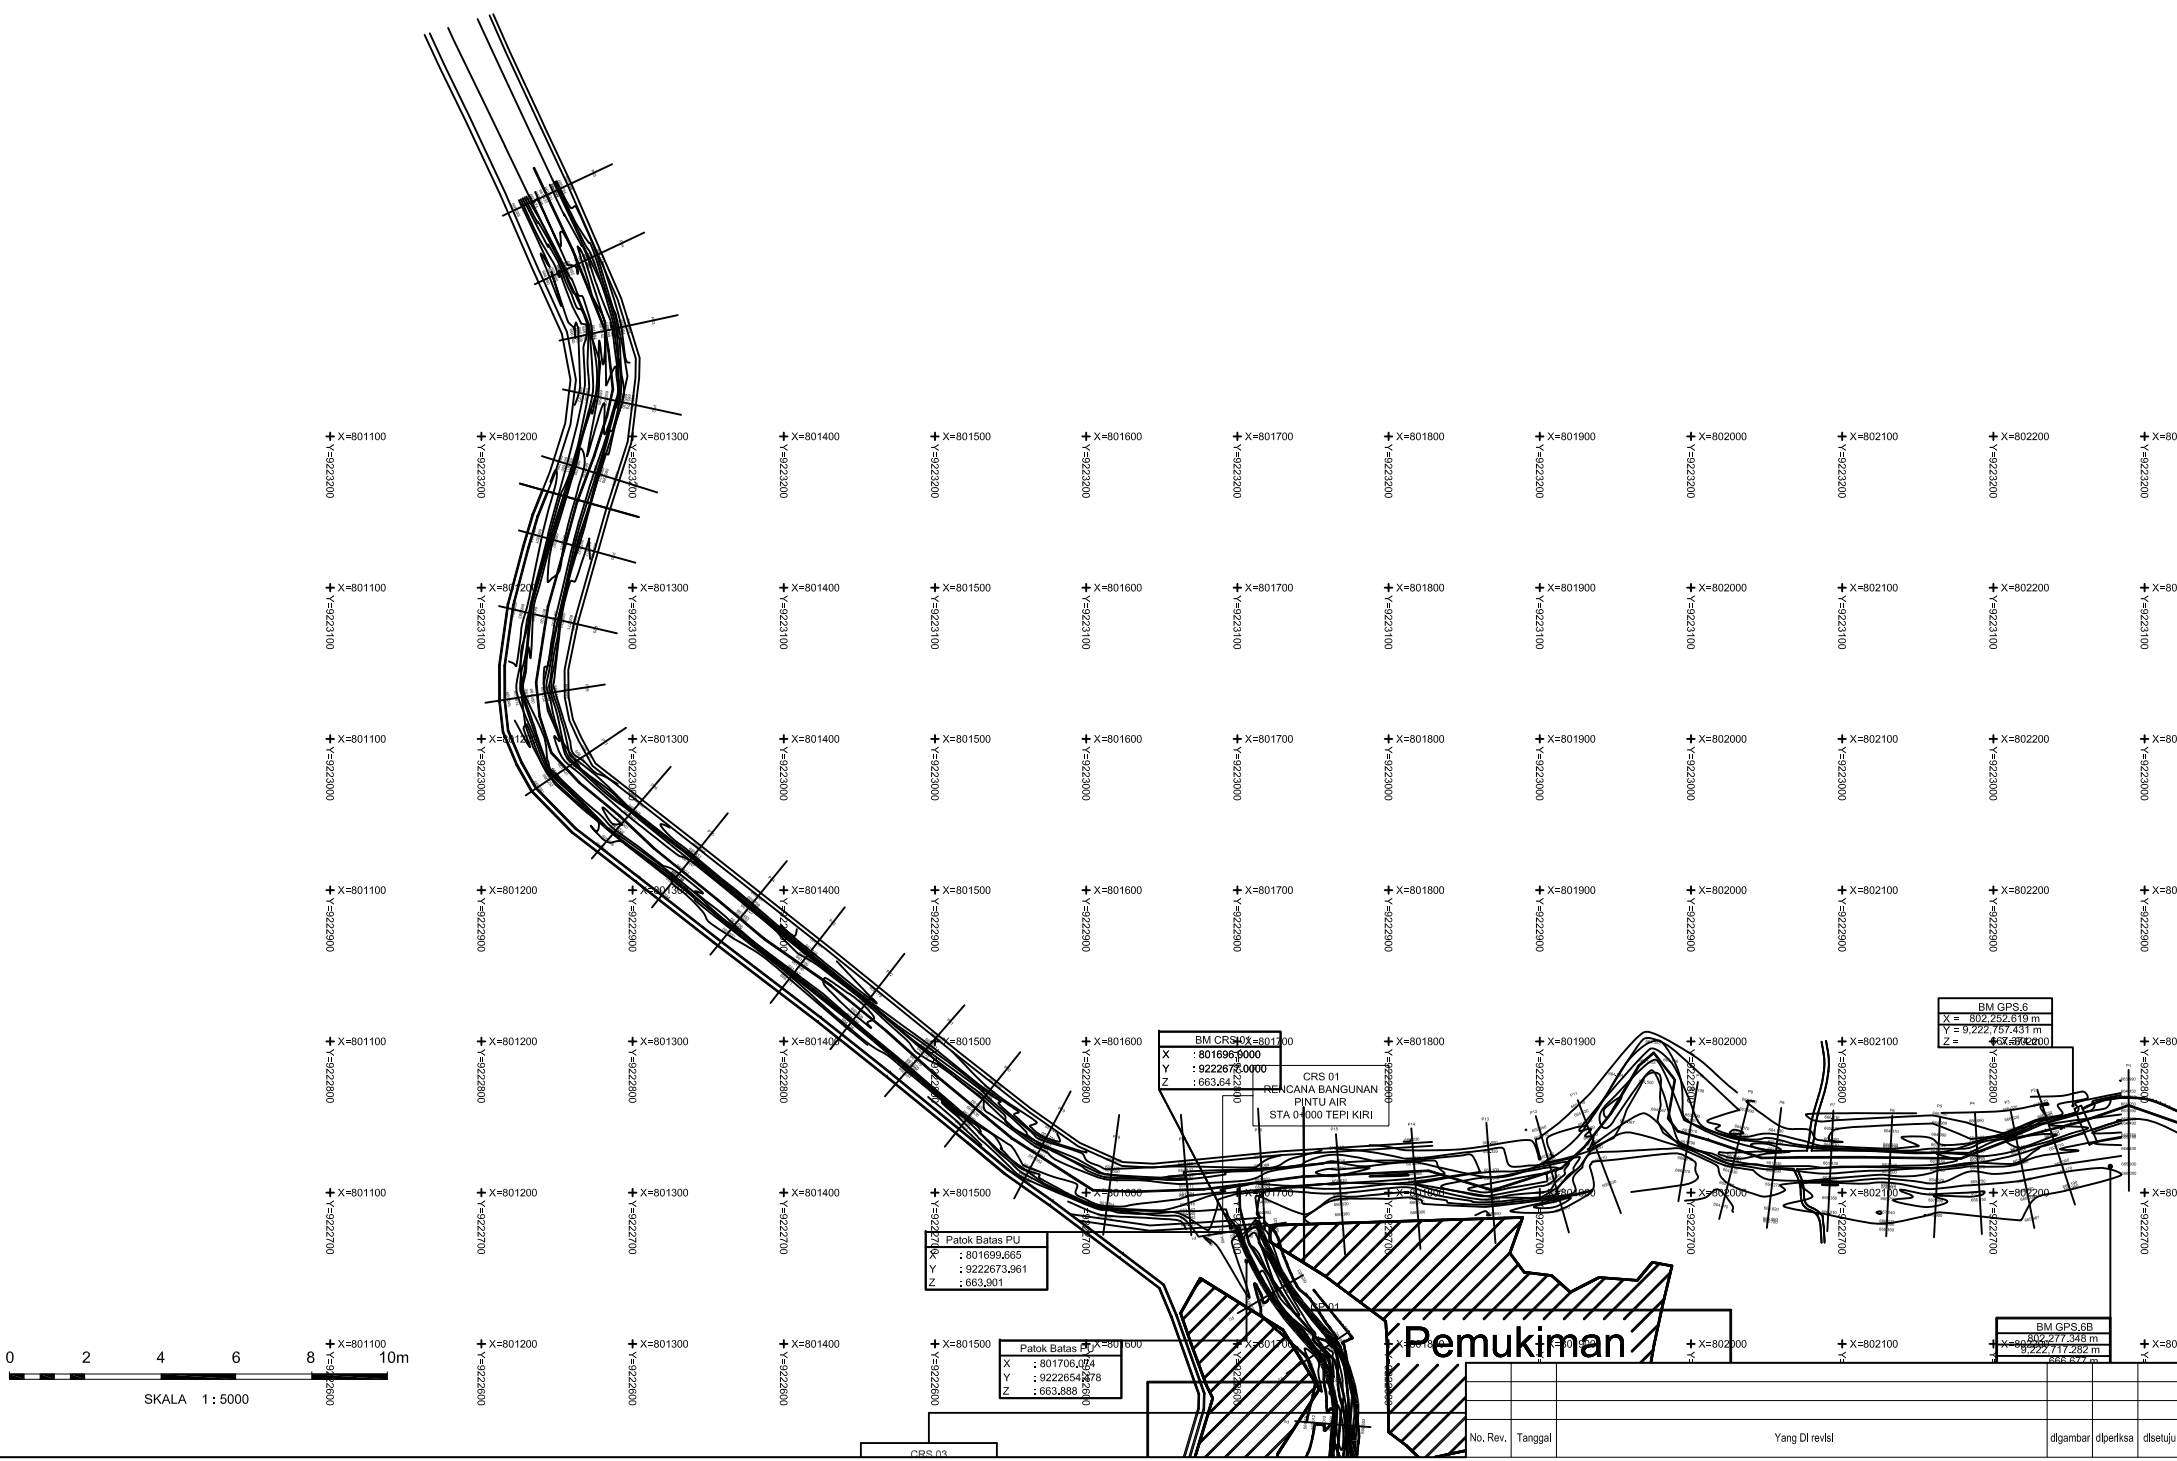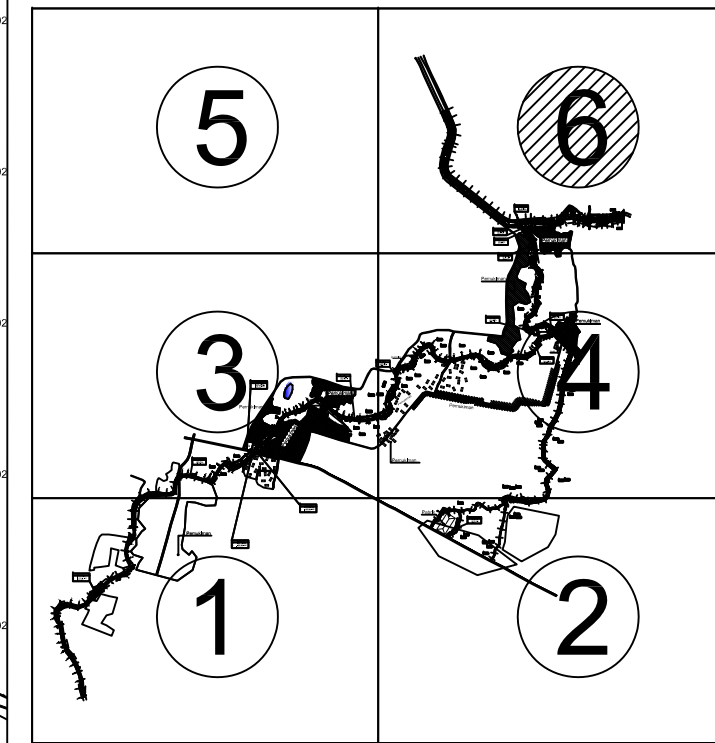

PETA SITUASI CIRASEA 6		Provinsi : JAWA BARAT	
KEMENTERIAN PEKERJAAN UMUM DAN PERUMAHAN RAKYAT DIREKTORAT JENDERAL SUMBER DAYA AIR SATUAN KERJA BALAI WILAYAH SUNGAI CITARUM <small>Alamat : Jln. Inspekti Cidurian Soekarno-Hatta STA. 5600 Tlp/Fax (022) 7564073 Bandung 40292</small>		Pekerjaan : DETAIL DESAIN PENGENDALIAN BANJIR SUNGAI CIRASEA	
PT. SRI AGUNG JAYA <small>Perusahaan Perencanaan & Jasa Konsultansi</small>		Kabupaten Lokasi : KABUPATEN BANDUNG	
Ketua Tim : Suyitno, ST. Direktur : Ino Suseno		No. Lembar : No. Register :	
Di Periksa : Ketua Direksi Di Setujui : PPK Perencanaan & Program		Tanggal : 14 Maret 2017 No. Kontrak : HK.02.03/PPK/PP-Aw/23/2017	