

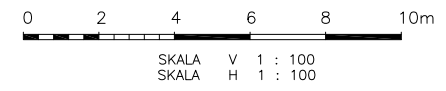
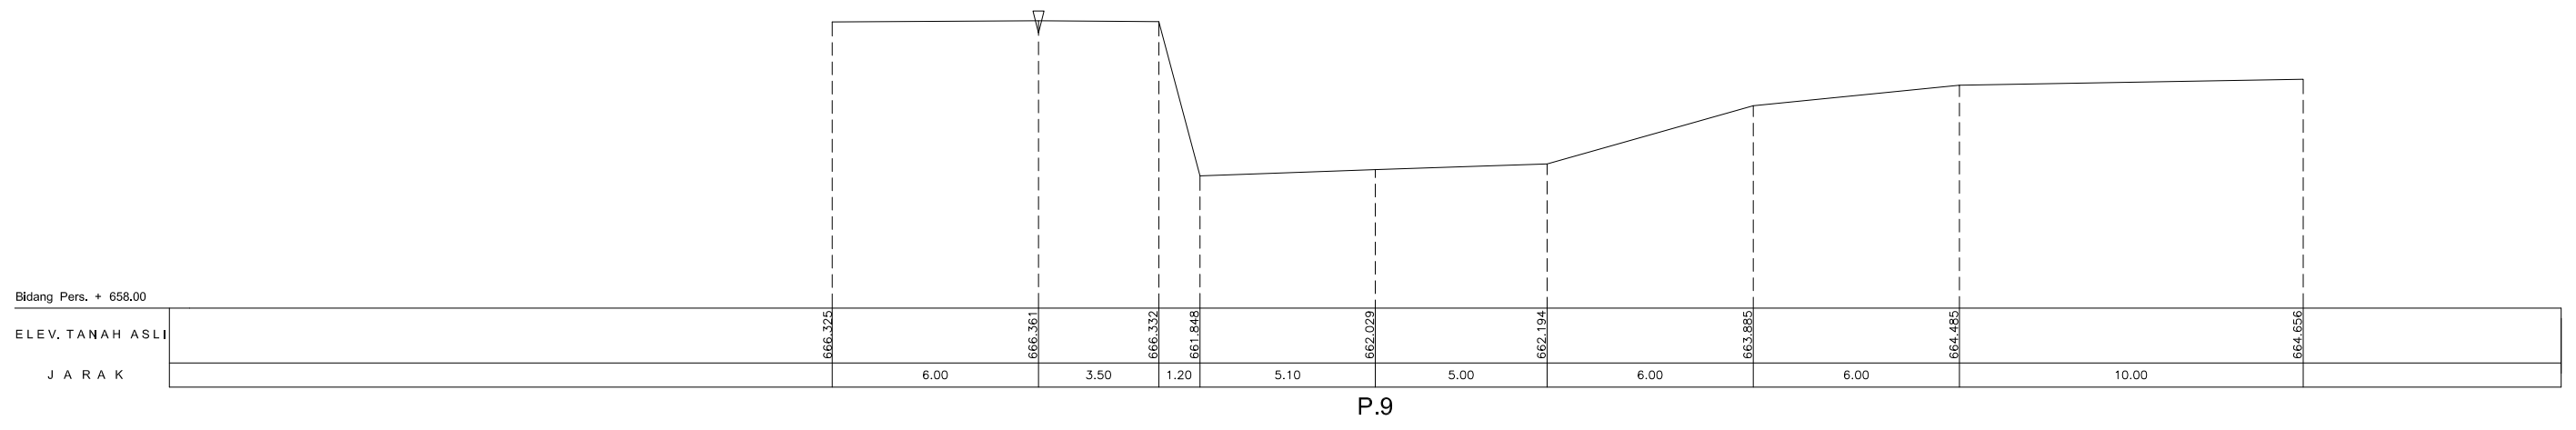
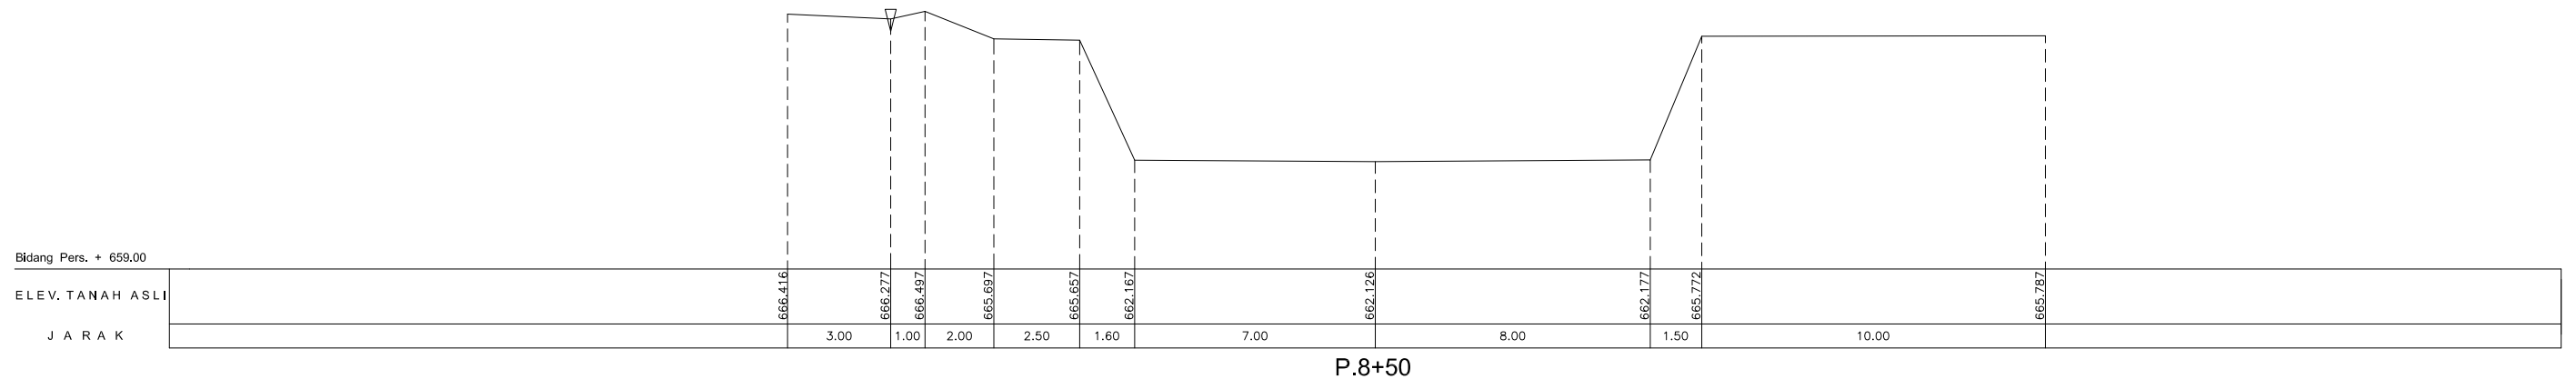
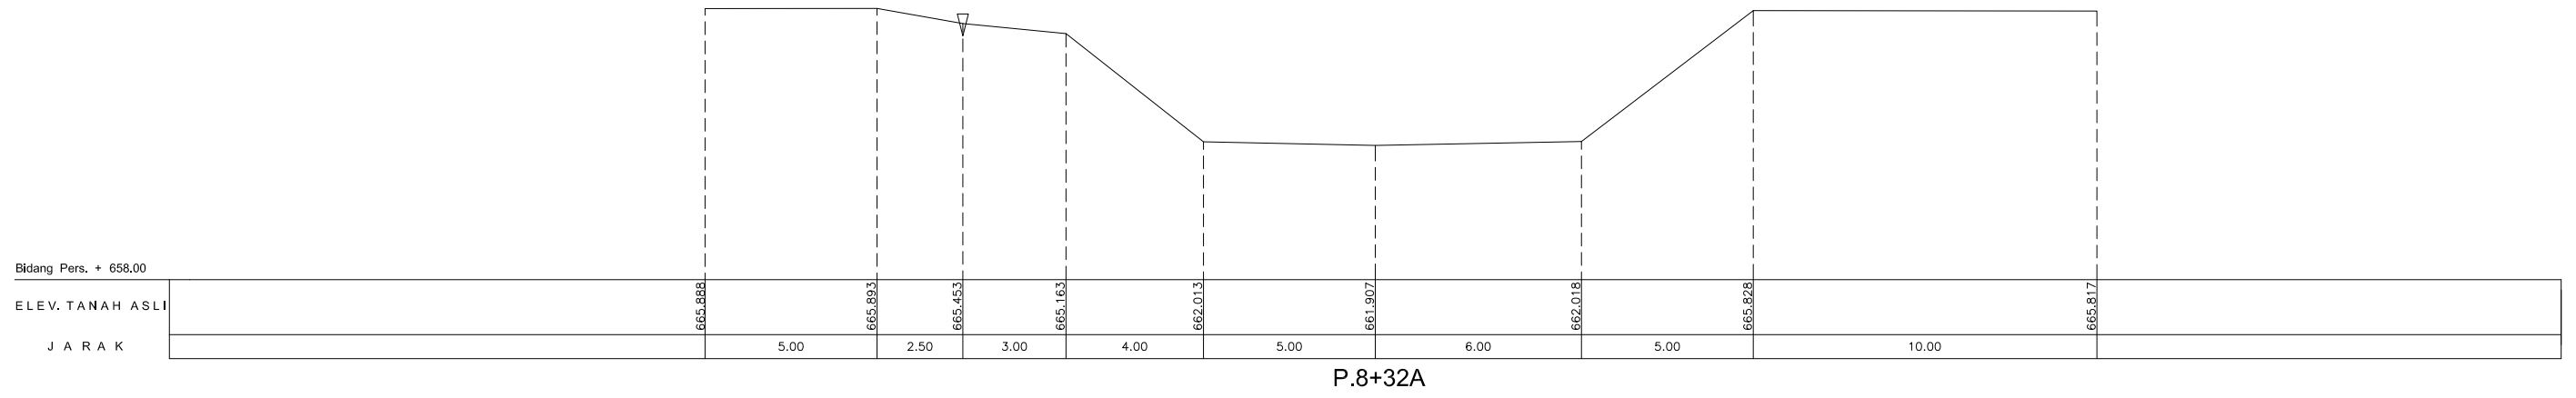
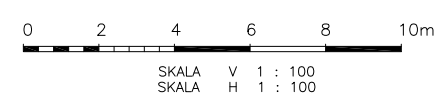
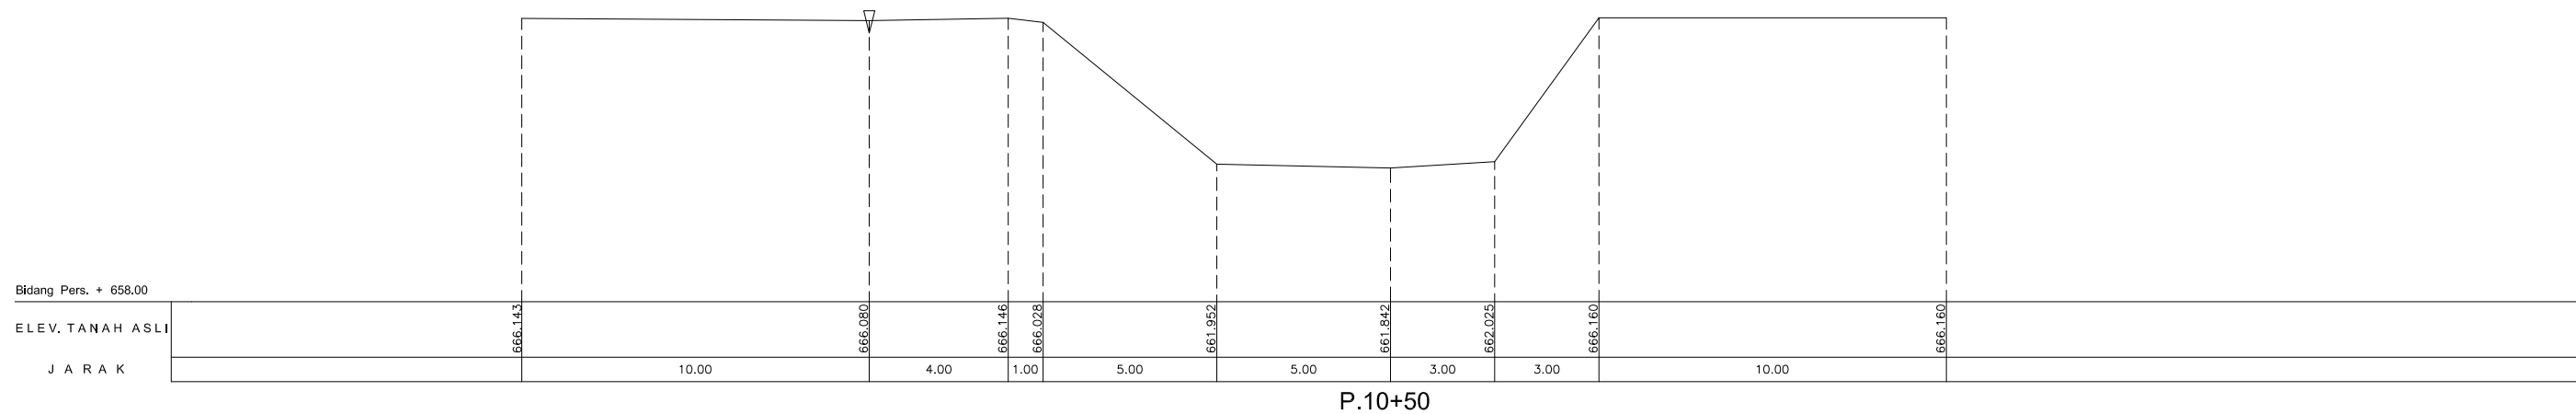


LAMPIRAN 4
DATA CROSS SECTION P47 - P9 SUNGAI CIRASEA

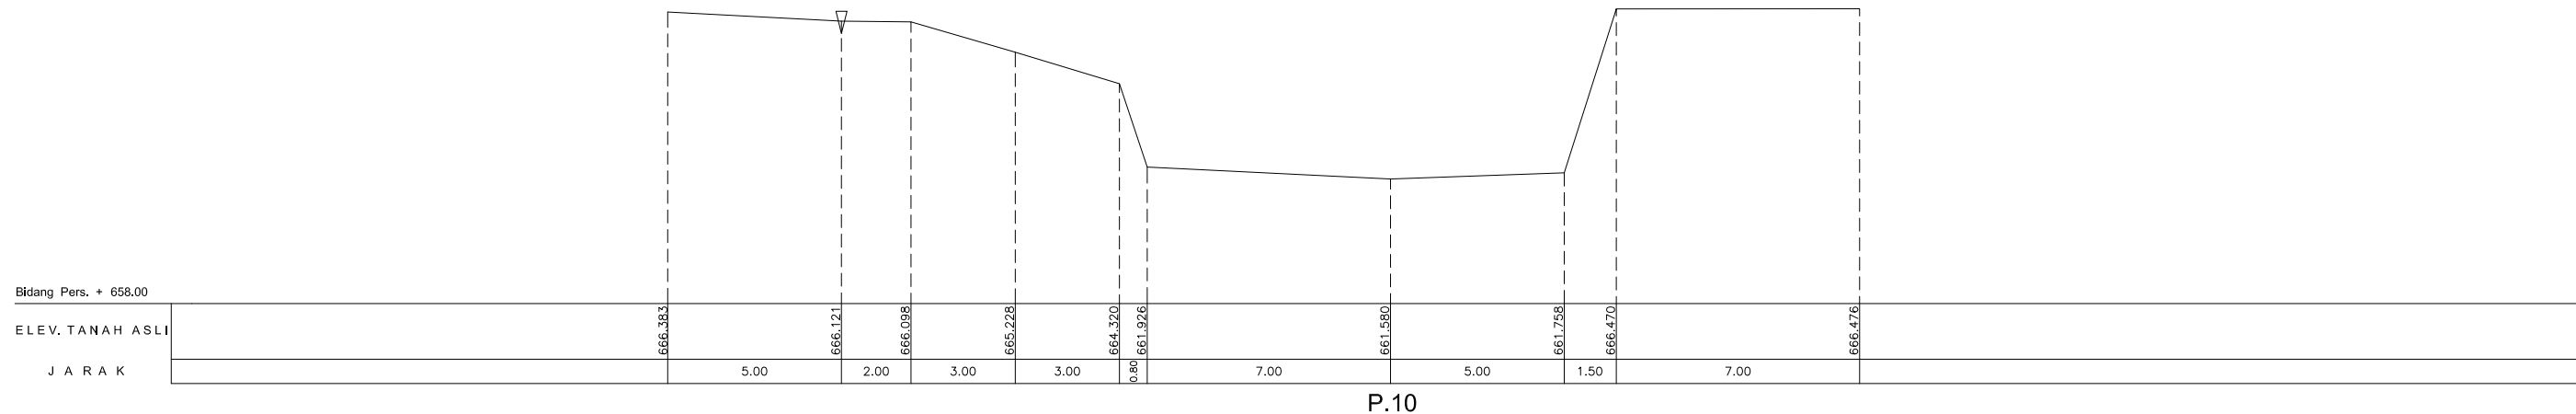


No. Rev.	Tanggal	Yang Direvisi	digambar	diperiksa	disetujui

<p>PT. SRI AGUNG JAYA PT. SRI AGUNG JAYA</p>	Ketua Tim	Suyitno, ST.	Provinsi : JAWA BARAT Pekerjaan : DETAIL DESAIN PENGENDALIAN BANJIR SUNGAI CIRASEA Kabupaten Lokasi : KABUPATEN BANDUNG No. Lembar : No. Register : Tanggal : No. Kontrak : HK02.03/PPK-PP-Aw/23/2017 14 Maret 2017
	Direktur	Ino Suseno	
	Ketua Direksi	Suwarno, ST, MT	
	Direktur	Ir. Eka Azhari, Sp	
KEMENTERIAN PEKERJAAN UMUM DAN PERUMAHAN RAKYAT DIREKTORAT JENDERAL SUMBER DAYA AIR SATUAN KERJA BALAI WILAYAH SUNGAI CITARUM Alamat : Jln. Inspekti Citarum Soekarno-Hatta STA. 5600 Tlp/Fax (022) 7564073 Bandung 40292		Potongan Melintang P.8+32A - P.9 Sungai Cirasea	

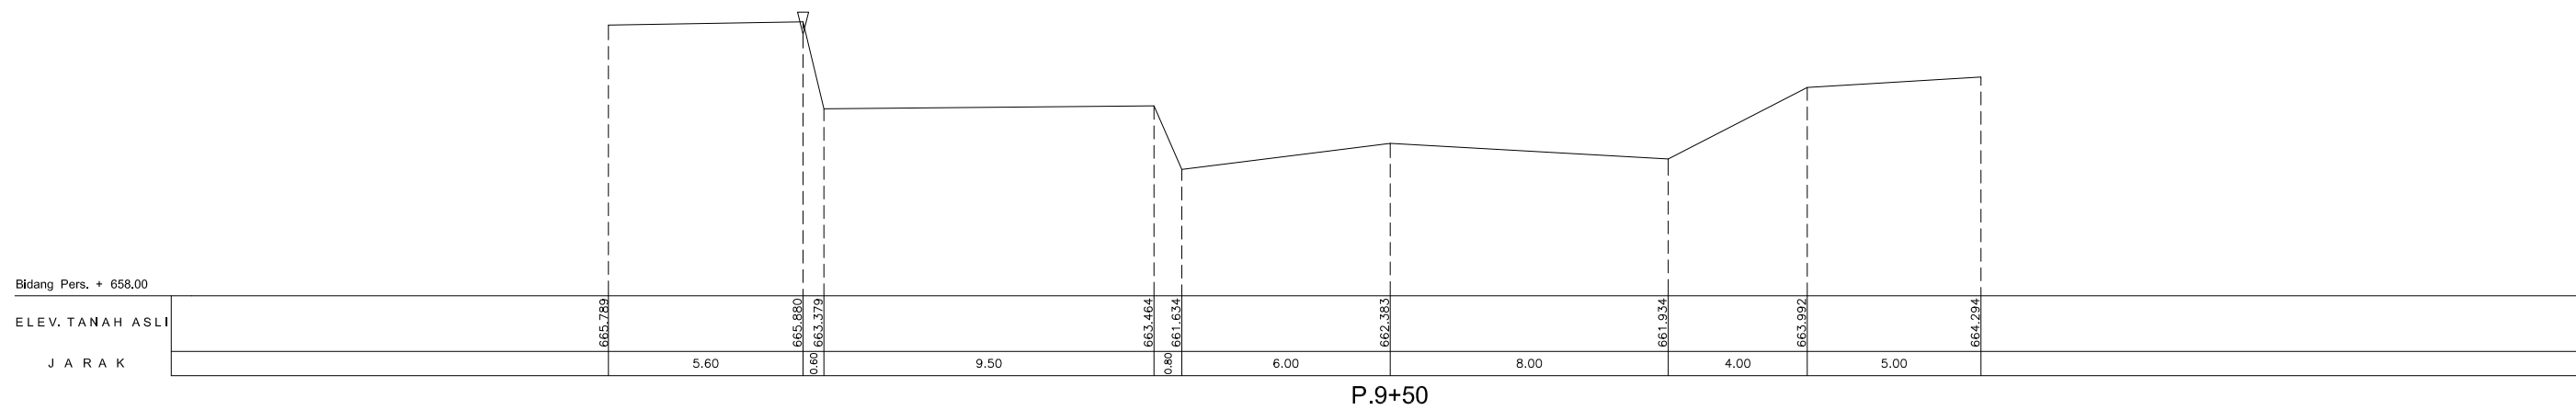

No. Rev.	Tanggal	Yang Direvisi	digambar	diperiksa	disetujui


 <p>KEMENTERIAN PEKERJAAN UMUM DAN PERUMAHAN RAKYAT DIREKTORAT JENDERAL SUMBER DAYA AIR SATUAN KERJA BALAI WILAYAH SUNGAI CITARUM Alamat : Jln. Inspekti Citarum Soekarno-Hatta STA. 5600 Tlp/Fax (022) 7564073 Bandung 40292</p>	Provinsi :	JAWA BARAT
	Pekerjaan :	DETAIL DESAIN PENGENDALIAN BANJIR SUNGAI CIRASEA
	Kabupaten Lokasi :	KABUPATEN BANDUNG
	No. Lembar :	
	No. Register :	
	Tanggal :	No. Kontrak : HK02.03/PPK-PP-Aw/23/2017
	Di Periksa :	14 Maret 2017
	Di Setujui :	
	Ketua Tim	Suyitno, ST.
	Direktur	Ino Suseno
	Ketua Direksi	Suwarno, ST, MT
	PPK Perencanaan & Program	Ir. Eka Azhari, Sp

MAKAM

Bidang Pers. + 658.00

ELEV. TANAH ASLI

J A R A K

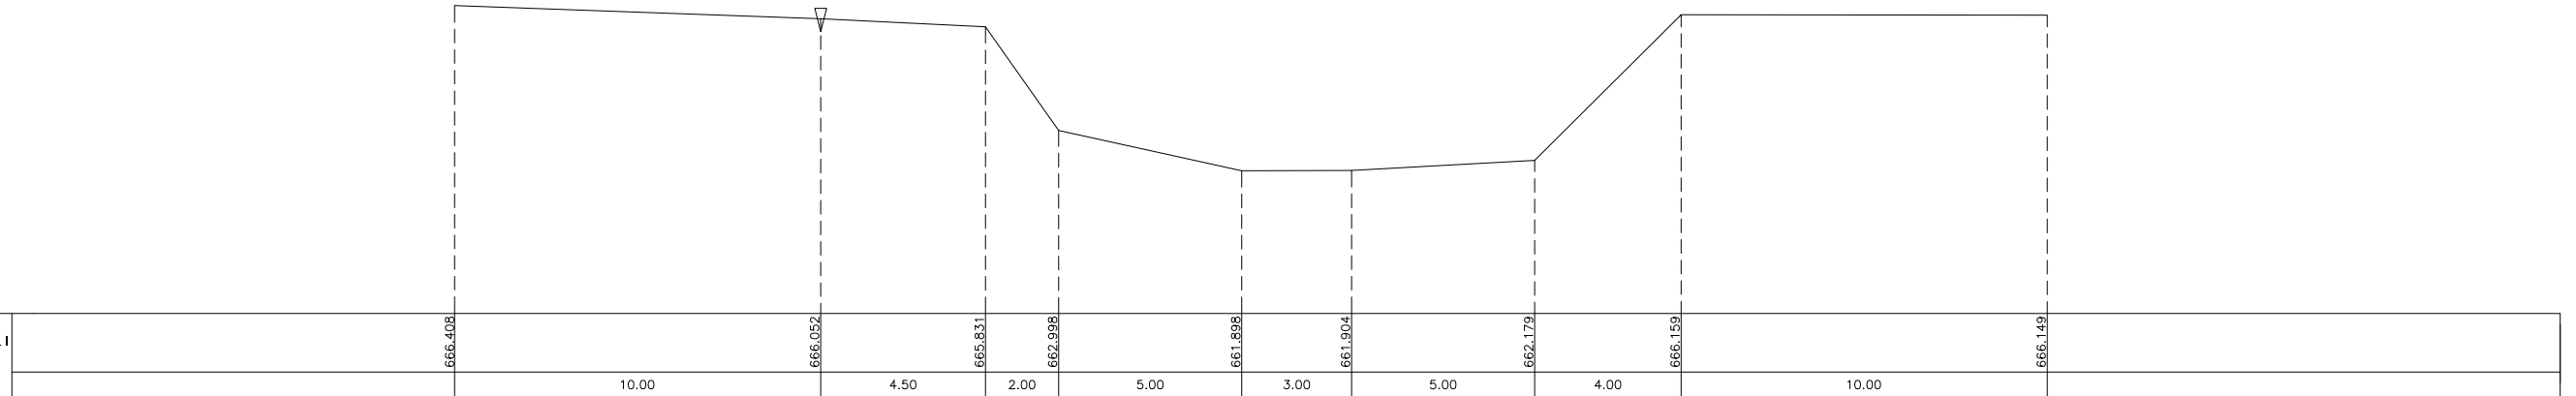


P.11

Bidang Pers. + 658.00

ELEV. TANAH ASLI

J A R A K

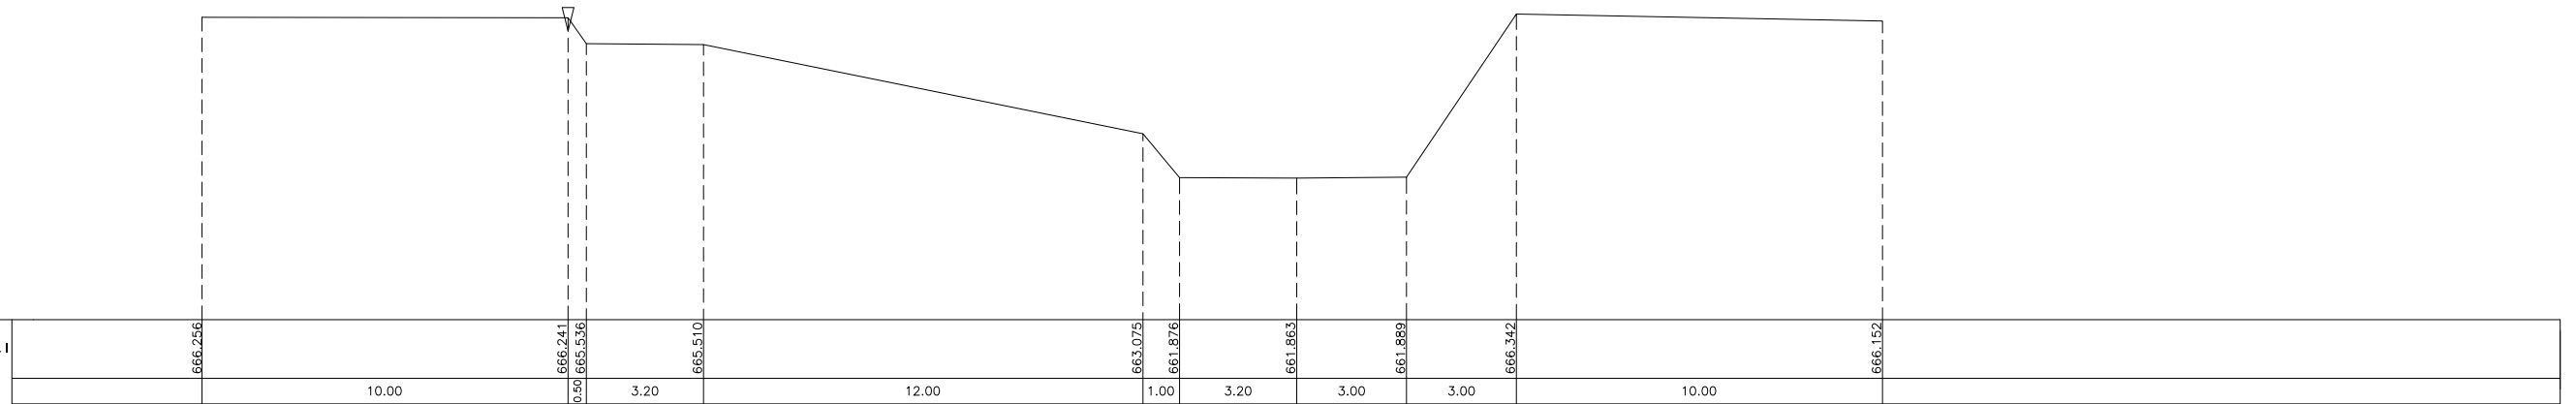


P.11+50

Bidang Pers. + 658.00

ELEV. TANAH ASLI

J A R A K

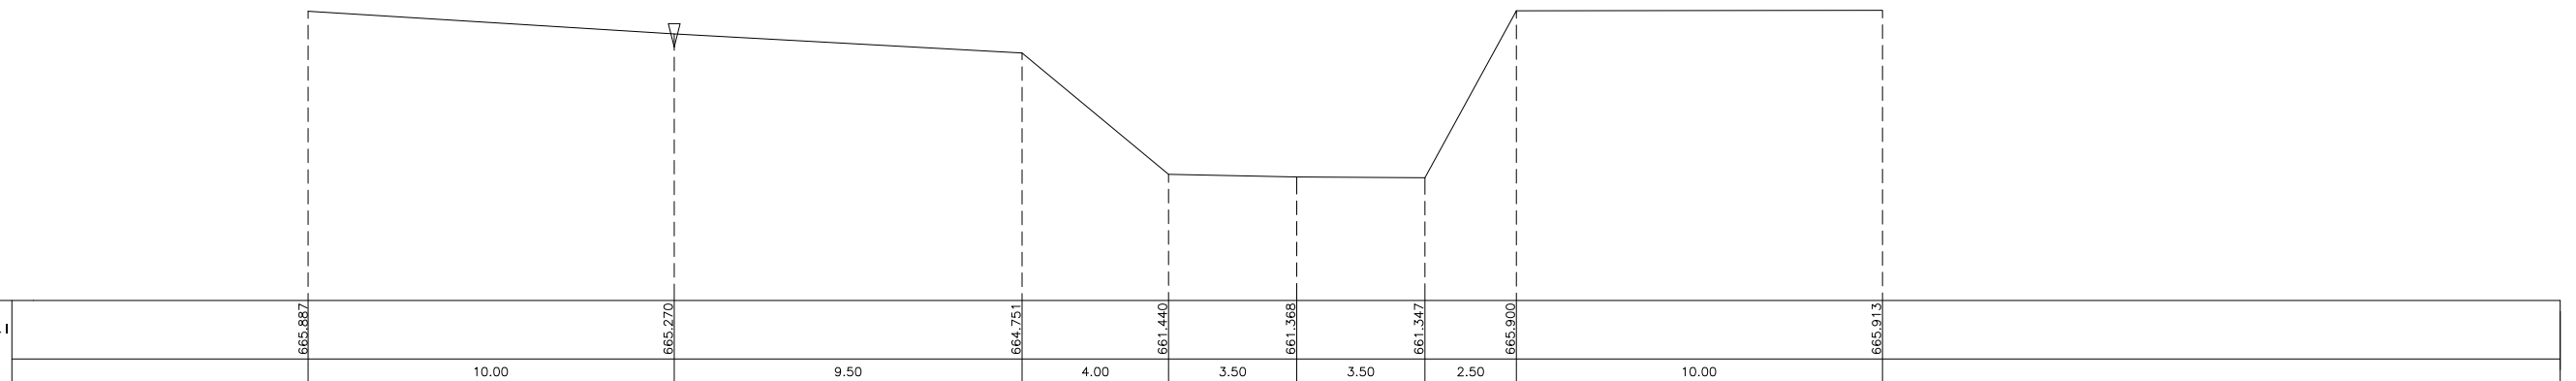





P.12



SKALA V 1 : 100
SKALA H 1 : 100

<p>PT. SRI AGUNG JAYA Jaya, Subur dan Berkualitas</p>	KEMENTERIAN PEKERJAAN UMUM DAN PERUMAHAN RAKYAT DIREKTORAT JENDERAL SUMBER DAYA AIR SATUAN KERJA BALAI WILAYAH SUNGAI CITARUM Alamat : Jln. Inspektur Caturian Soekarno-Hatta STA. 5600 Tlp/Fax (022) 7564073 Bandung 40292		Provinsi : JAWA BARAT
	Potongan Melintang P.11 - P.12 Sungai Cirisea		Pekerjaan : DETAIL DESAIN PENGENDALIAN BANJIR SUNGAI CIRISEA
	Kabupaten Lokasi : KABUPATEN BANDUNG		No. Lembar :
	No. Register :		Tanggal : No. Kontrak : 14 Maret 2017 HK02.03/PPK-PP-AW/23/2017
Di Periksa :	Ketua Direksi :	Direktur :	No. Register :
Di Setujui :	PPK Perencanaan & Program :	Ir. Eka Azhari, Sp	Tanggal :


No. Rev.	Tanggal	Yang Direvisi	digambar	diperiksa	disetujui

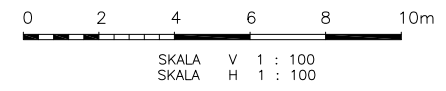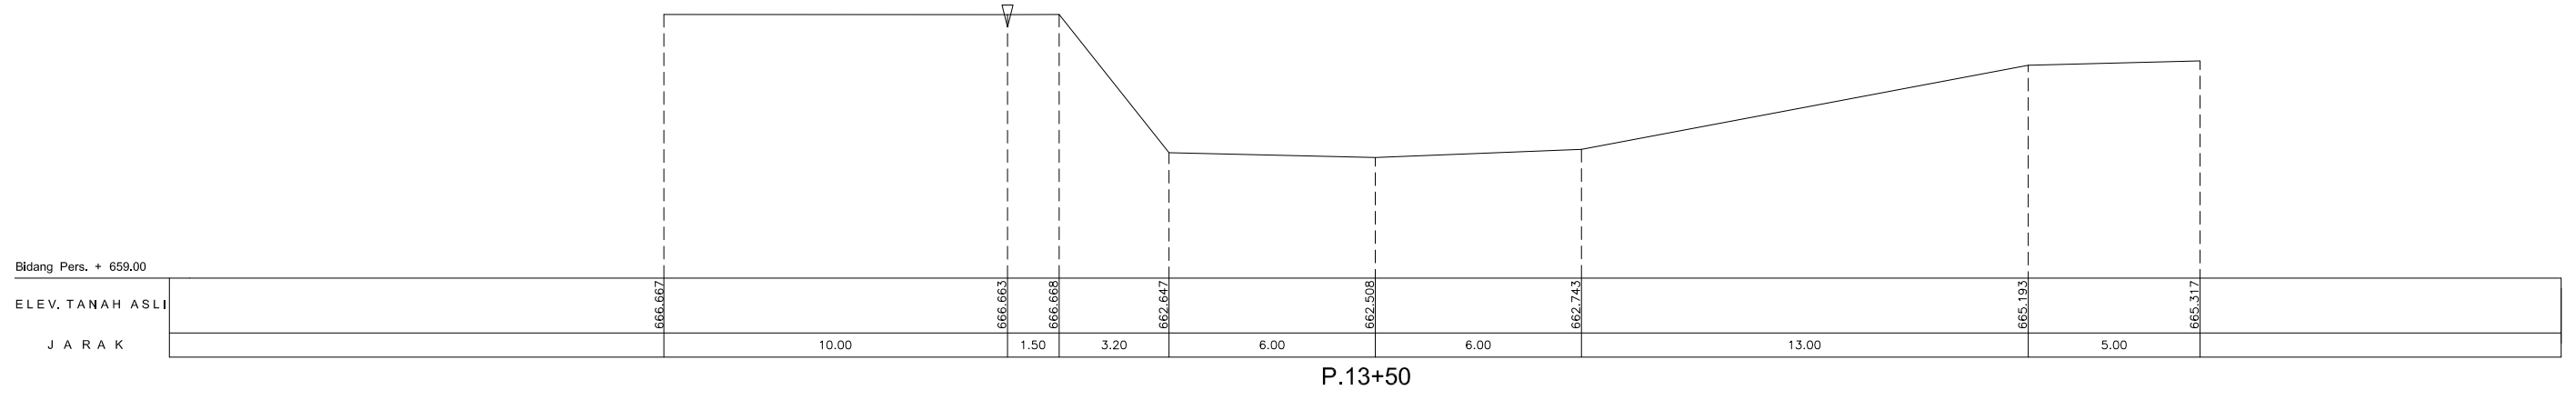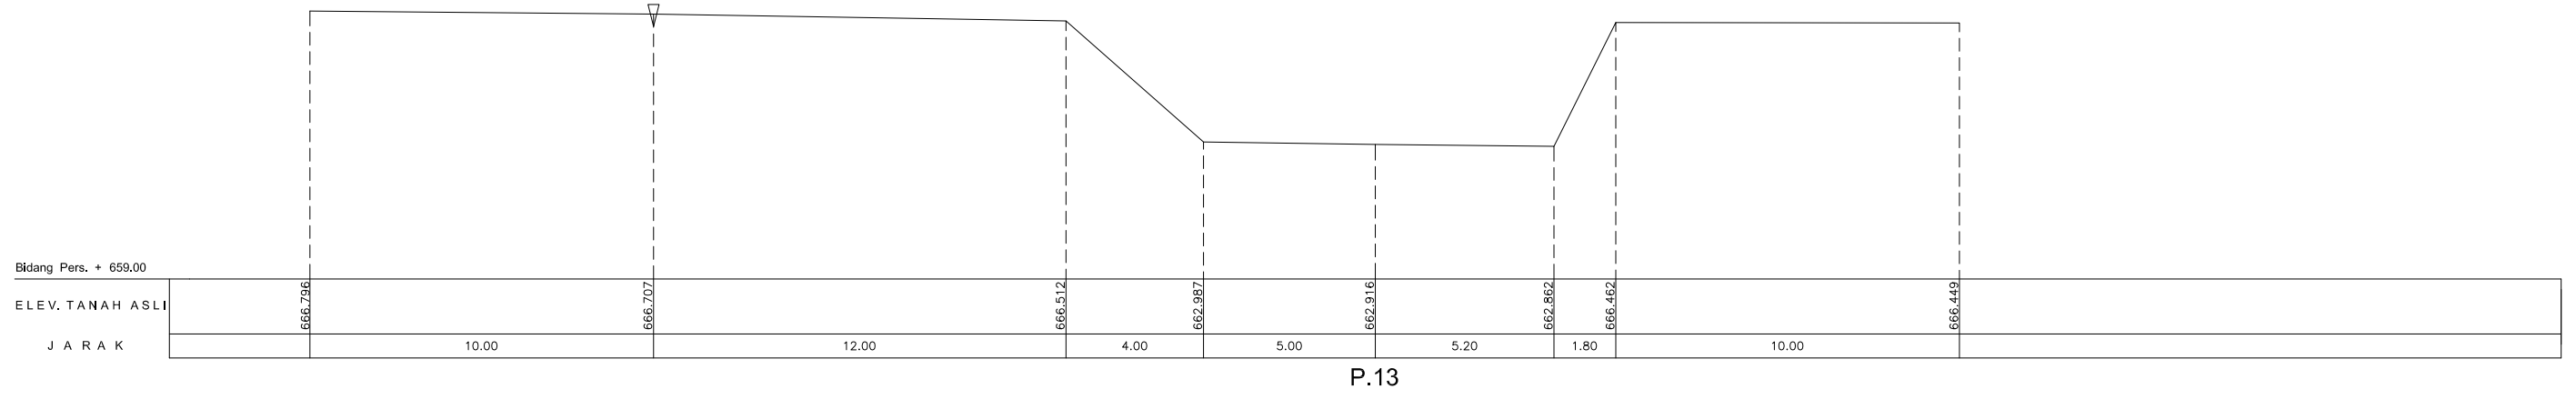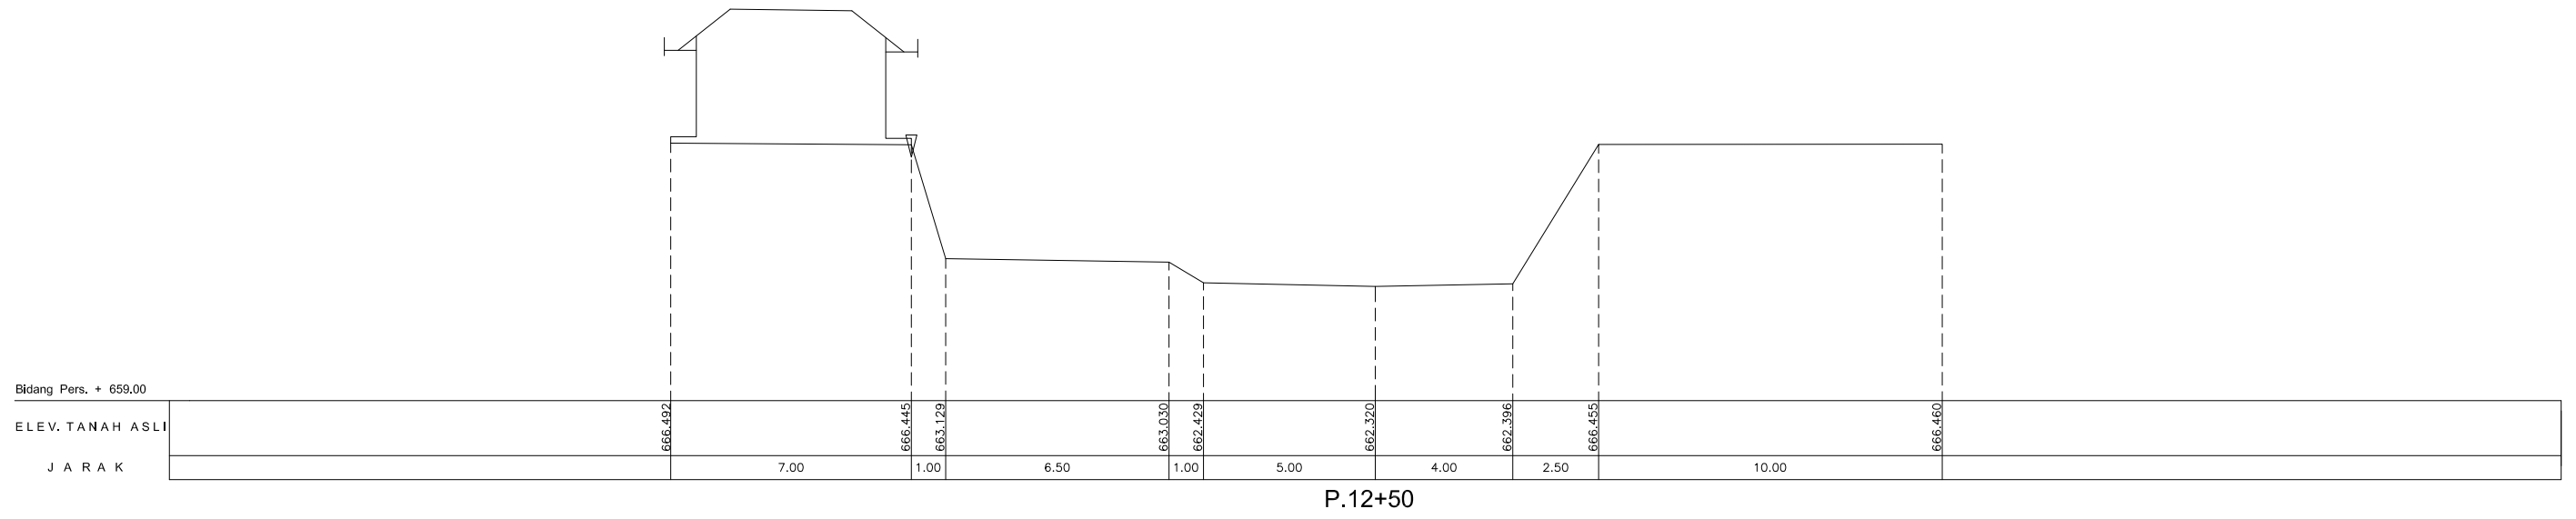


SKALA V 1 : 100
SKALA H 1 : 100

No. Rev.	Tanggal	Yang Direvisi	digambar	diperiksa	dipersetujui


	KEMENTERIAN PEKERJAAN UMUM DAN PERUMAHAN RAKYAT DIREKTORAT JENDERAL SUMBER DAYA AIR SATUAN KERJA BALAI WILAYAH SUNGAI CITARUM Alamat : Jln. Inspekti Citarum Soekarno-Hatta STA. 5600 Tlp/Fax (022) 7564073 Bandung 40292		Provinsi : JAWA BARAT
	Potongan Melintang P.12+50 - P.13+50 Sungai Cirasea		Pekerjaan : DETAIL DESAIN PENGENDALIAN BANJIR SUNGAI CIRASEA
Kabupaten Lokasi : KABUPATEN BANDUNG			No. Lembar :
No. Register :			Tanggal : No. Kontrak : HK02.03/PPK-PP-AW/23/2017
Di Periksa : Ketua Direksi Ir. Eka Azhari, Sp	Di Setujui : PPK Perencanaan & Program	Ketua Tim : Direktur : Suyitno, ST. Ino Suseno	Tanggal : 14 Maret 2017

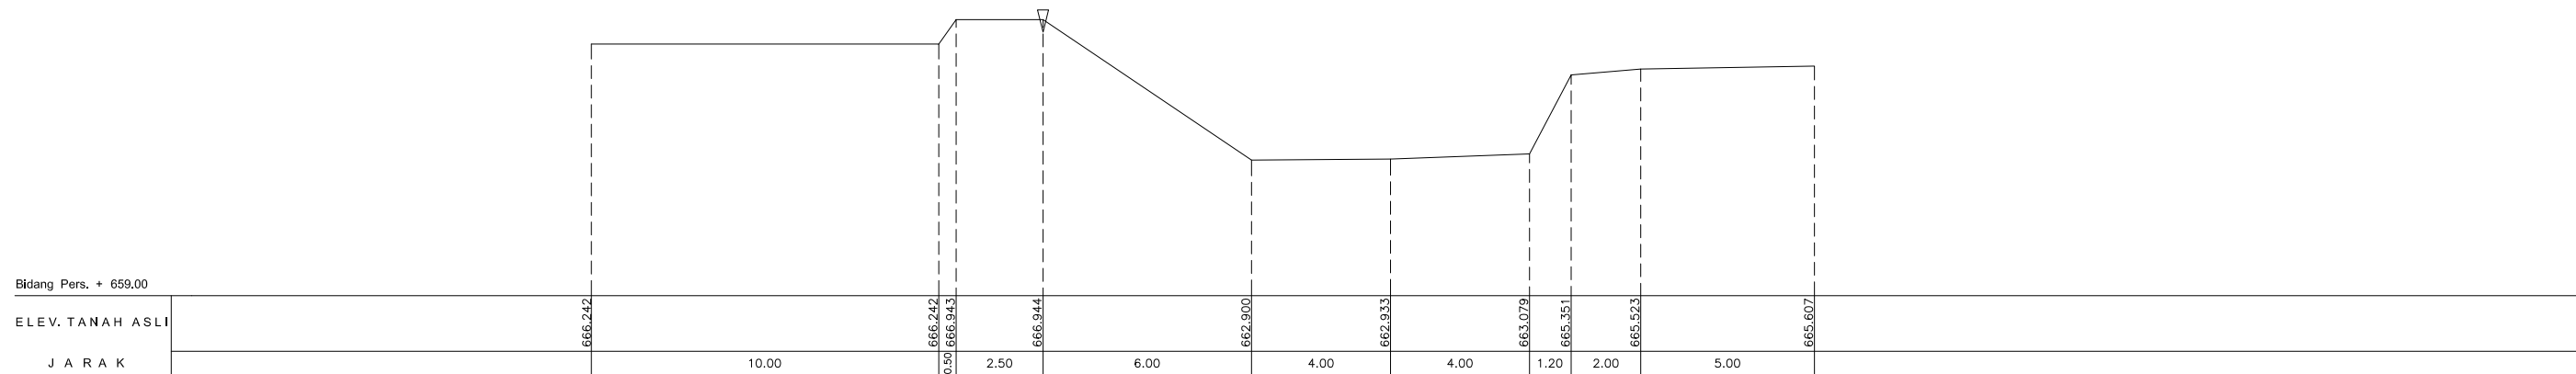


P.14

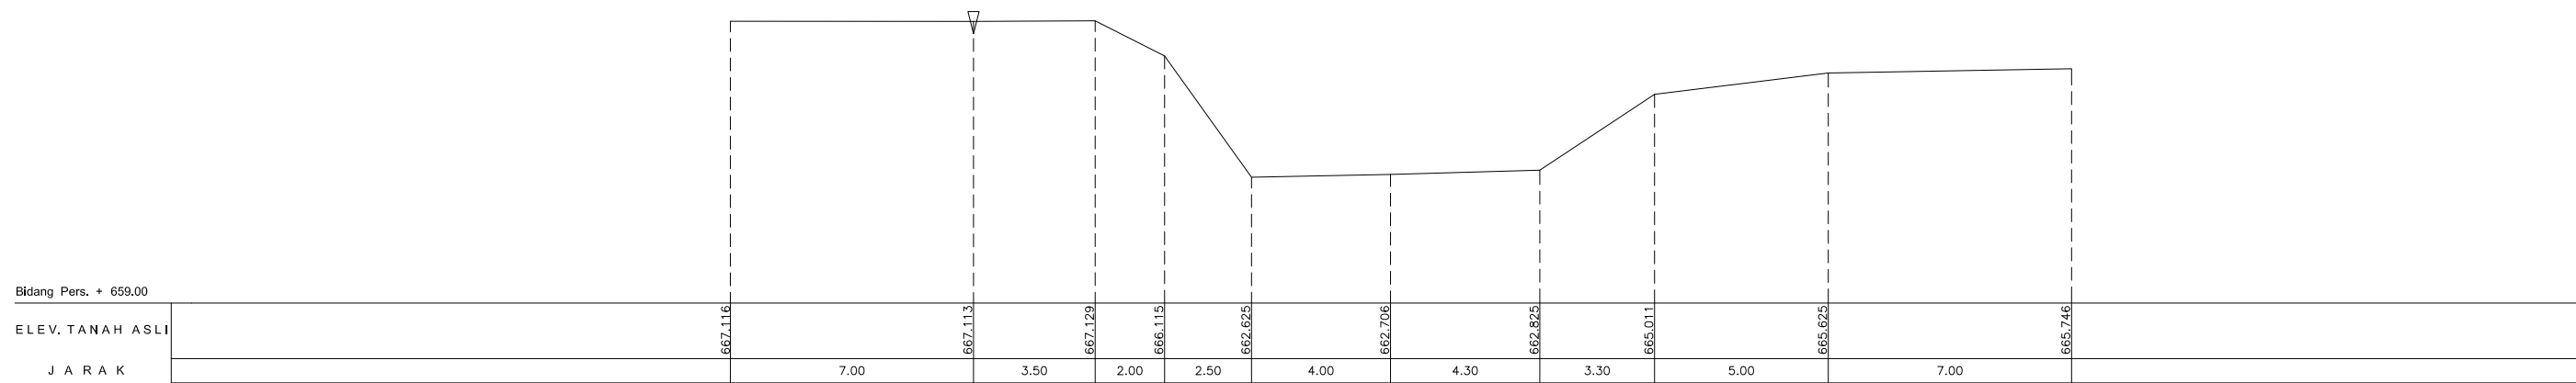

P.14+50




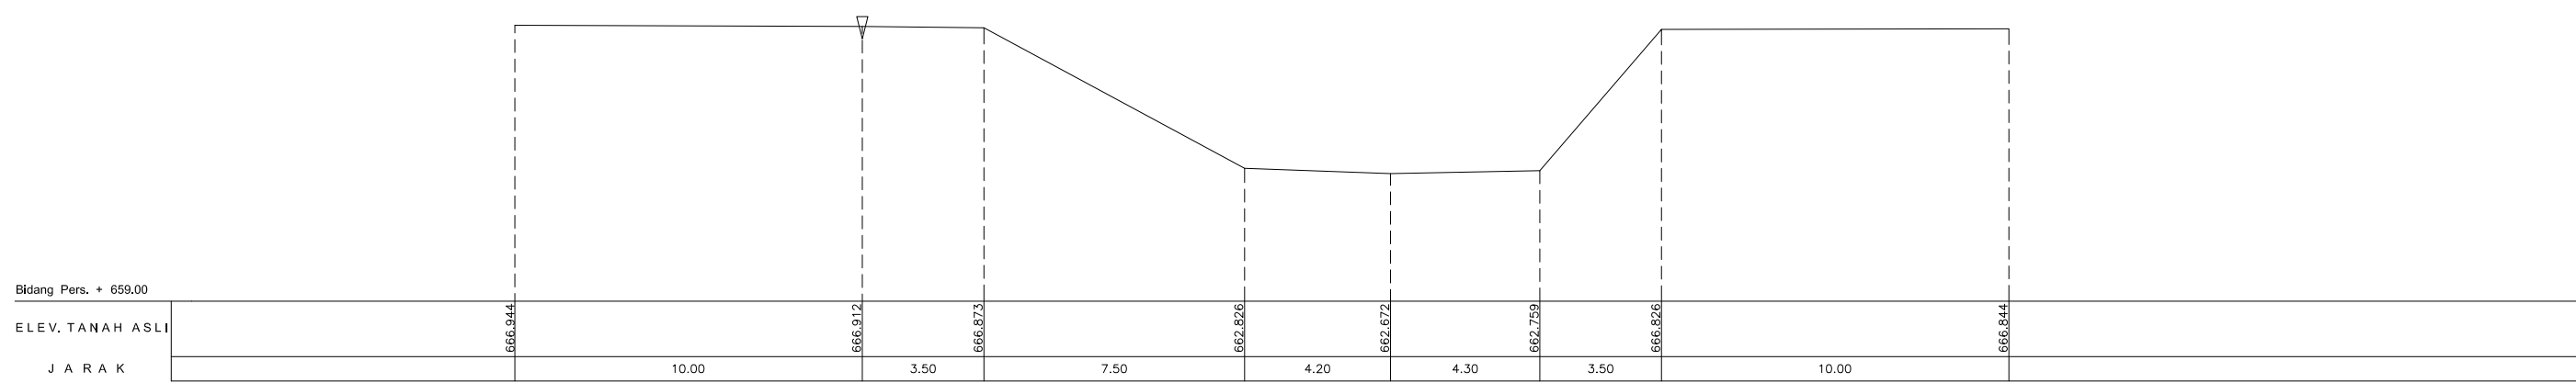


P.15

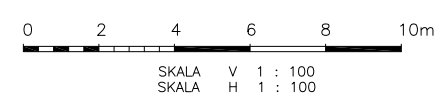


No. Rev.	Tanggal	Yang Direvisi	digambar	diperiksa	dipersetujui





	KEMENTERIAN PEKERJAAN UMUM DAN PERUMAHAN RAKYAT DIREKTORAT JENDERAL SUMBER DAYA AIR SATUAN KERJA BALAI WILAYAH SUNGAI CITARUM Alamat : Jln. Inspektori Citarum Soekarno-Hatta STA. 5600 Tlp/Fax (022) 7564073 Bandung 40292		Provinsi : JAWA BARAT
	Potongan Melintang P.14 - P.15 Sungai Cirisea		Pekerjaan : DETAIL DESAIN PENGENDALIAN BANJIR SUNGAI CIRISEA
Kabupaten Lokasi : KABUPATEN BANDUNG			No. Lembar :
No. Register :			No. Kontrak : HK02.03/PPK-PP-AW/23/2017
Di Periksa : Ketua Direksi	Di Setujui : PPK Perencanaan & Program	Ketua Tim : Suyitno, ST. Direktur : Ino Suseno	Tanggal : 14 Maret 2017

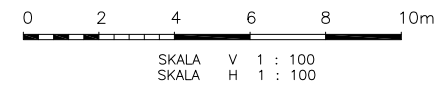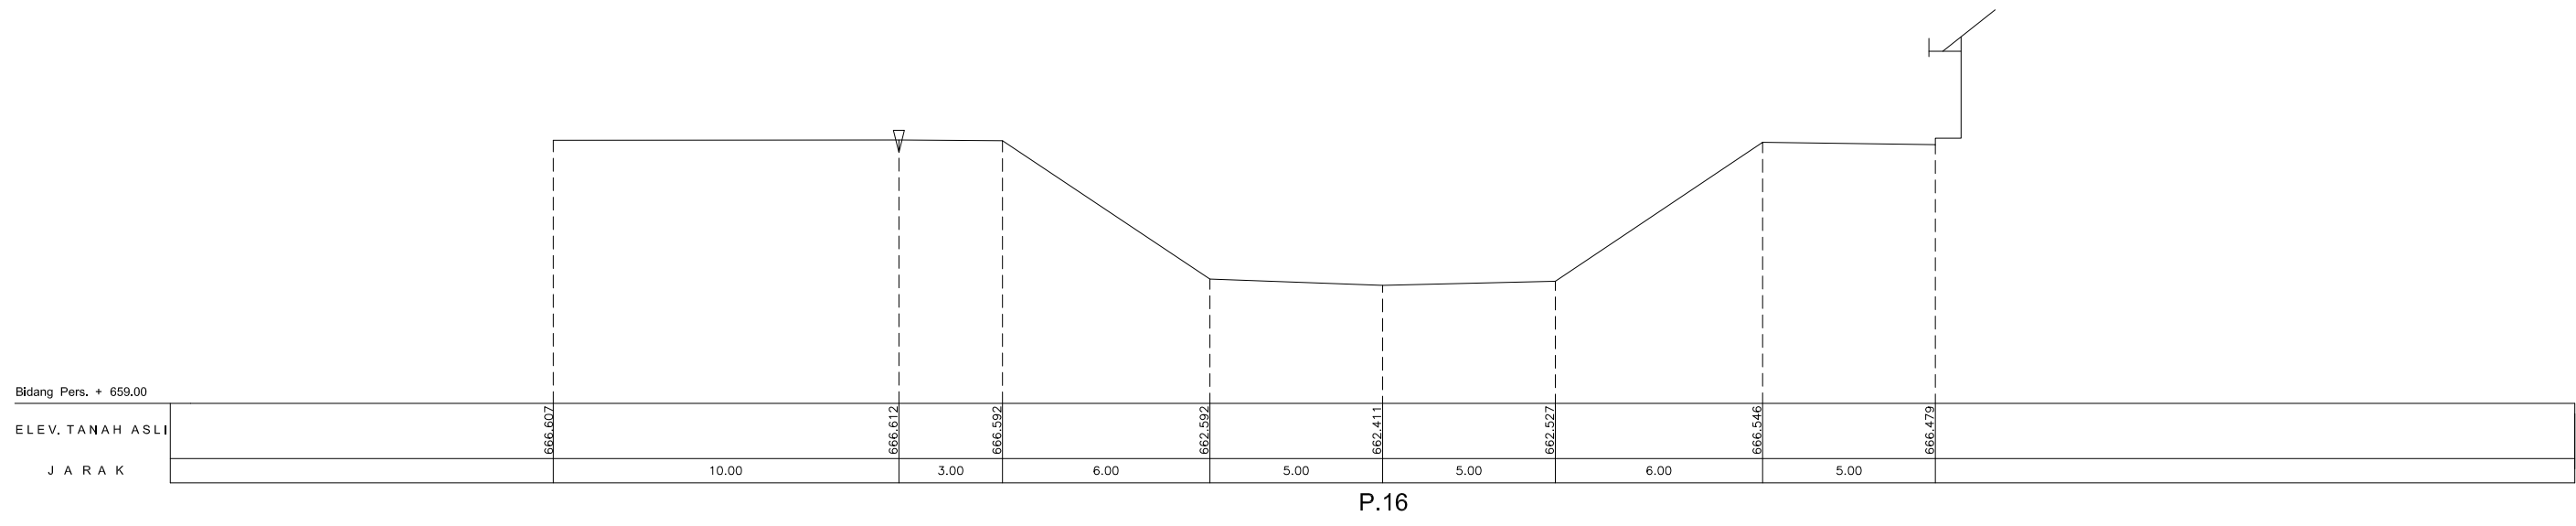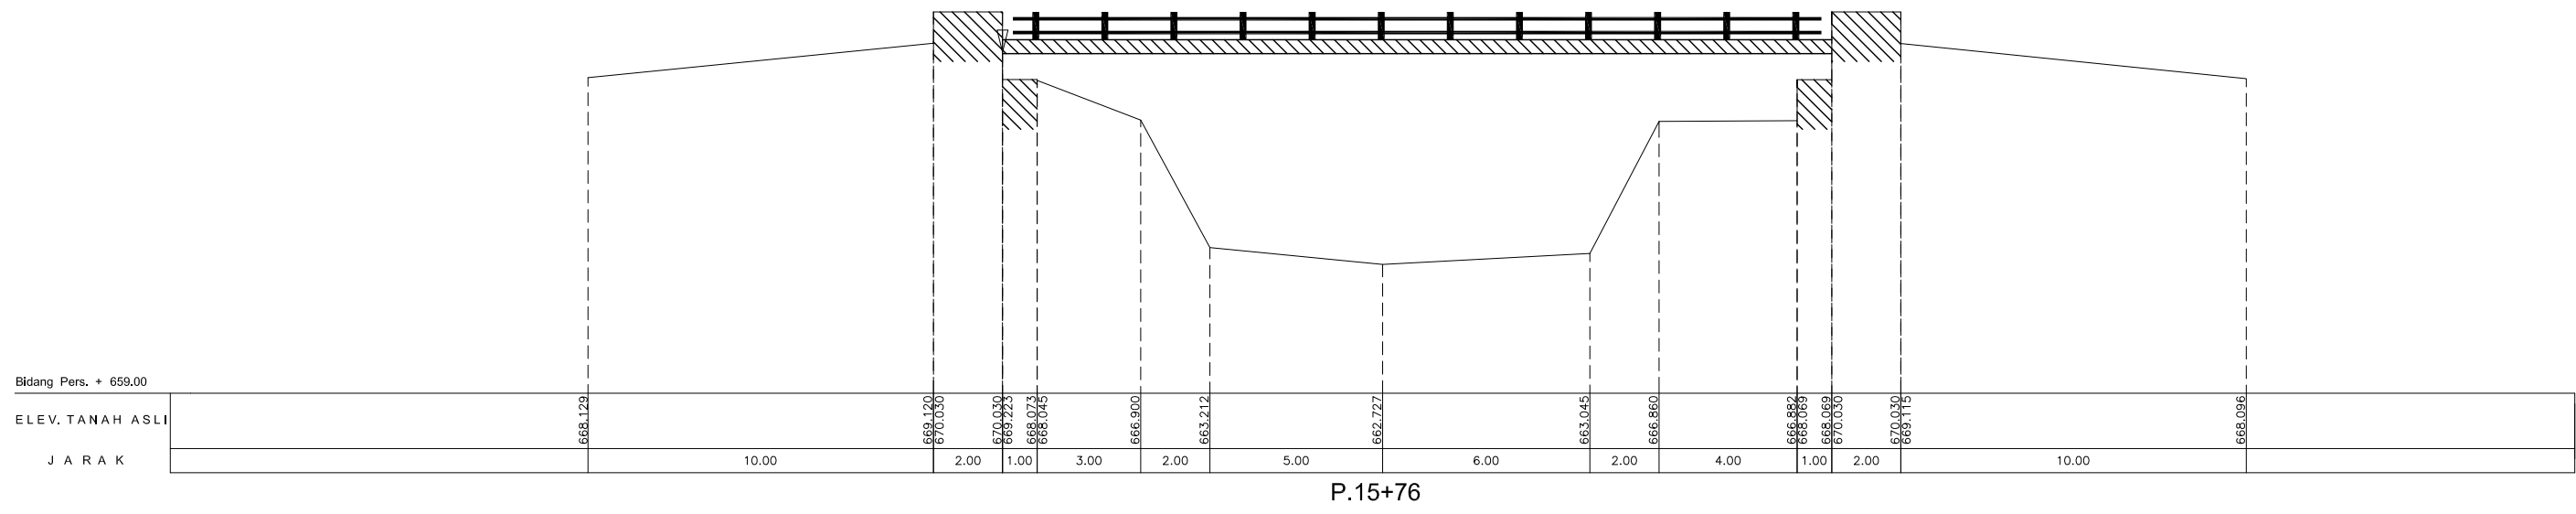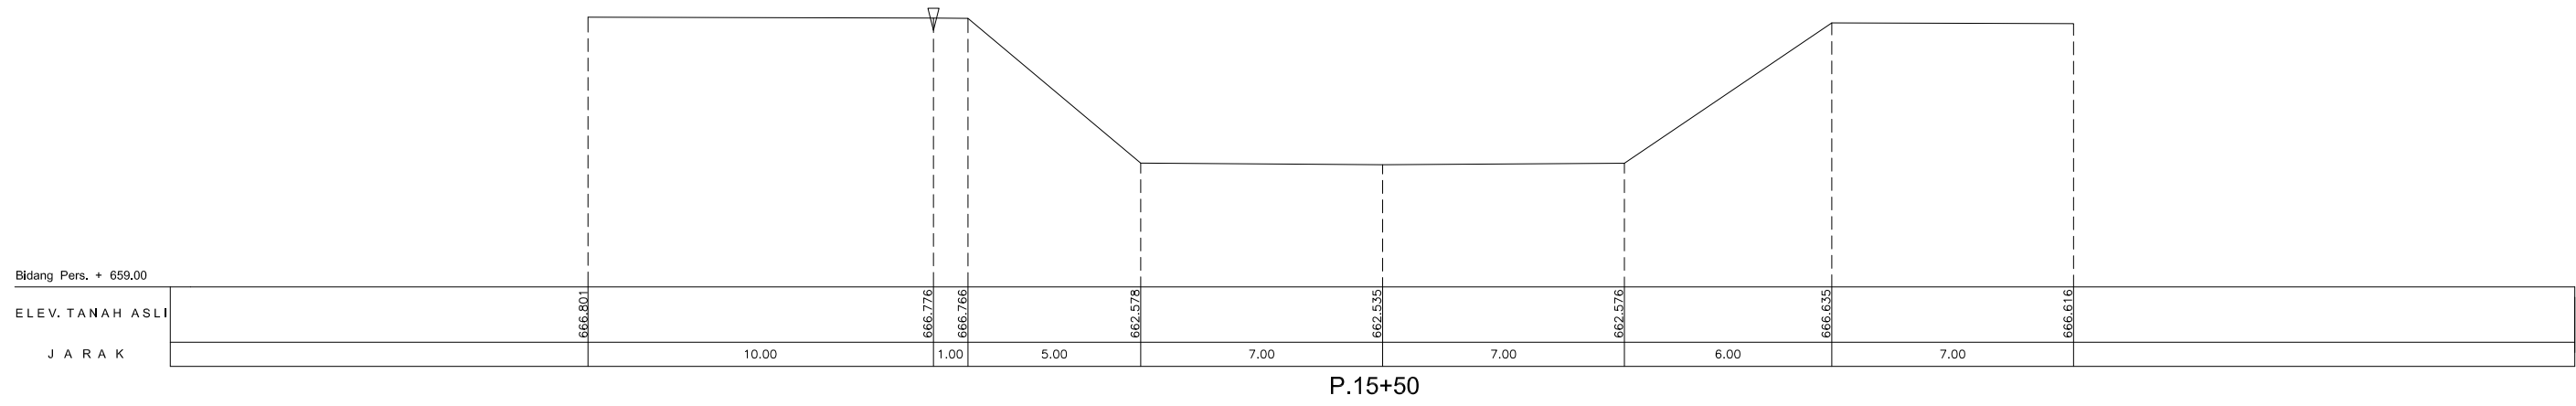

No. Rev.	Tanggal	Yang Direvisi	digambar	diperiksa	dijetujui





 <p>KEMENTERIAN PEKERJAAN UMUM DAN PERUMAHAN RAKYAT DIREKTORAT JENDERAL SUMBER DAYA AIR SATUAN KERJA BALAI WILAYAH SUNGAI CITARUM Alamat : Jln. Inspekti Citarum Soekarno-Hatta STA. 5600 Tlp/Fax (022) 7564073 Bandung 40292</p>	Provinsi :	JAWA BARAT
	Pekerjaan :	DETAIL DESAIN PENGENDALIAN BANJIR SUNGAI CIRASEA
	Kabupaten Lokasi :	KABUPATEN BANDUNG
	No. Lembar :	
	No. Register :	
	Tanggal :	No. Kontrak : HK02.03/PPK-PP-AW/23/2017
		14 Maret 2017

Di Periksa	Ketua Direksi	Ketua Tim	Suyitno, ST.
Di Setujui	PPK Perencanaan & Program	Direktur	Ino Suseno
			Suwarno, ST, MT
			Ir, Eka Azhari, Sp

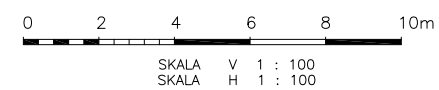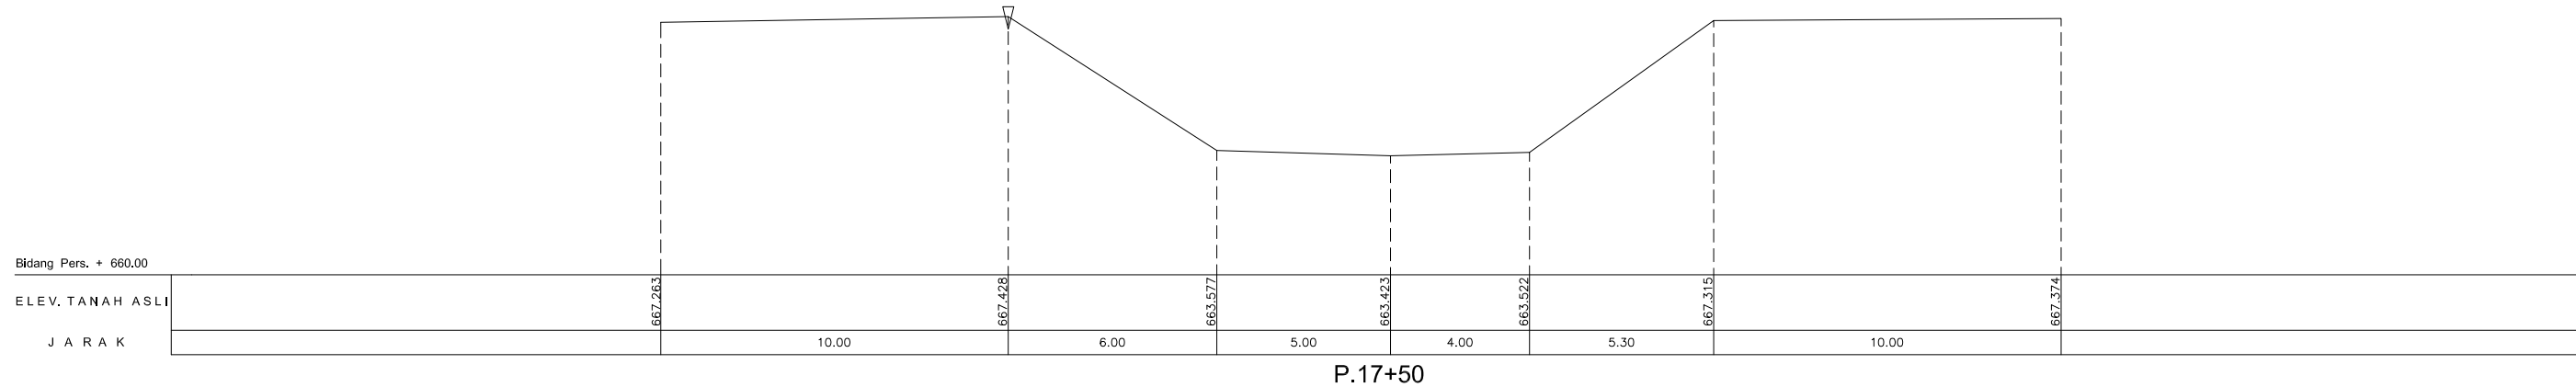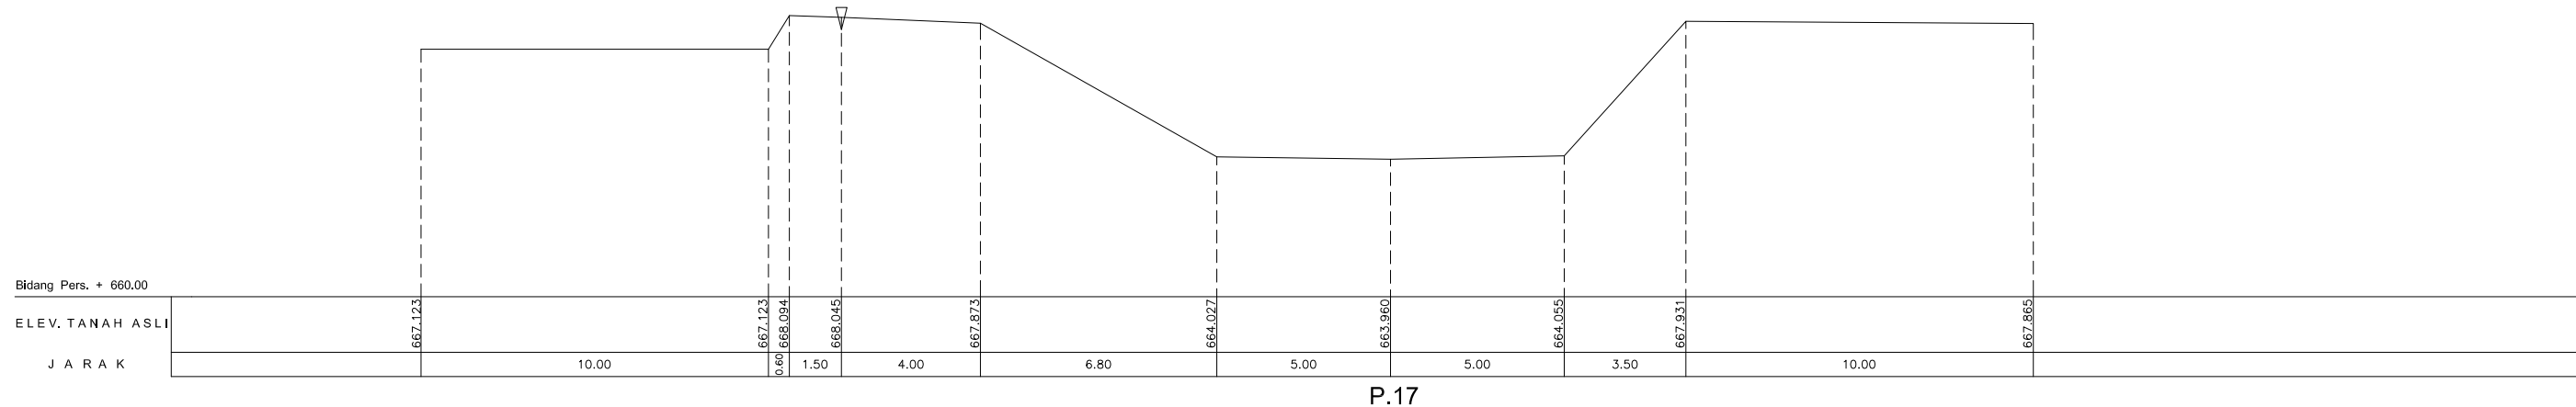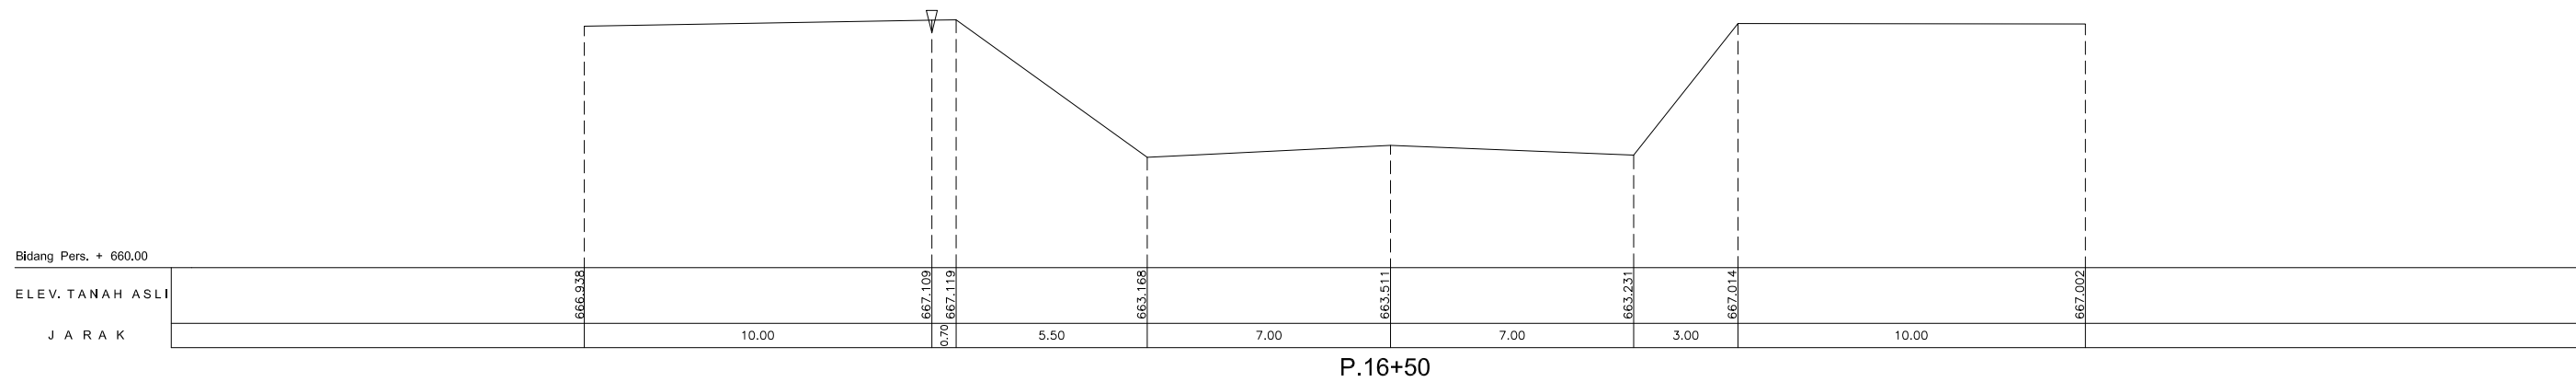







No. Rev.	Tanggal	Yang Direvisi	digambar	diperiksa	ditetapkan

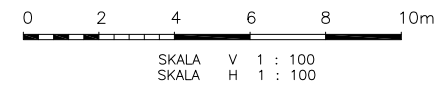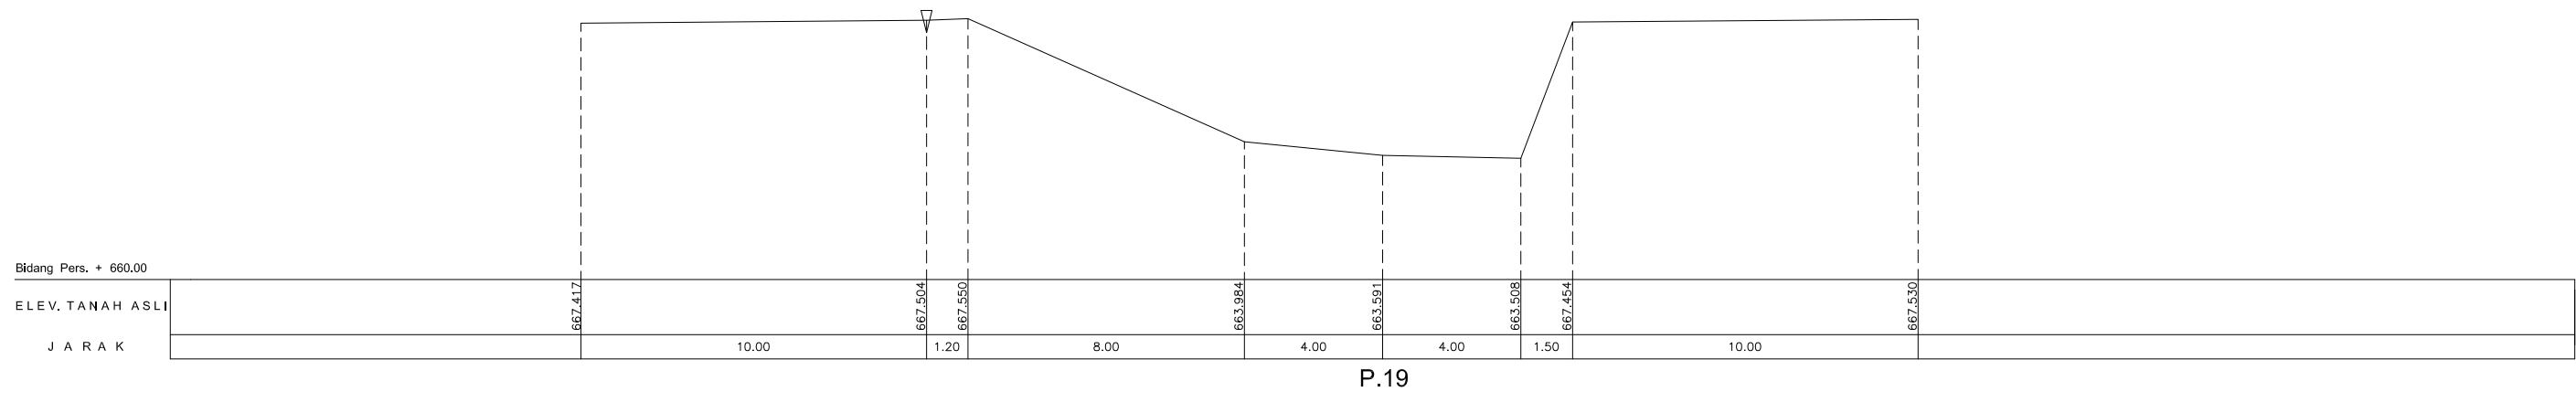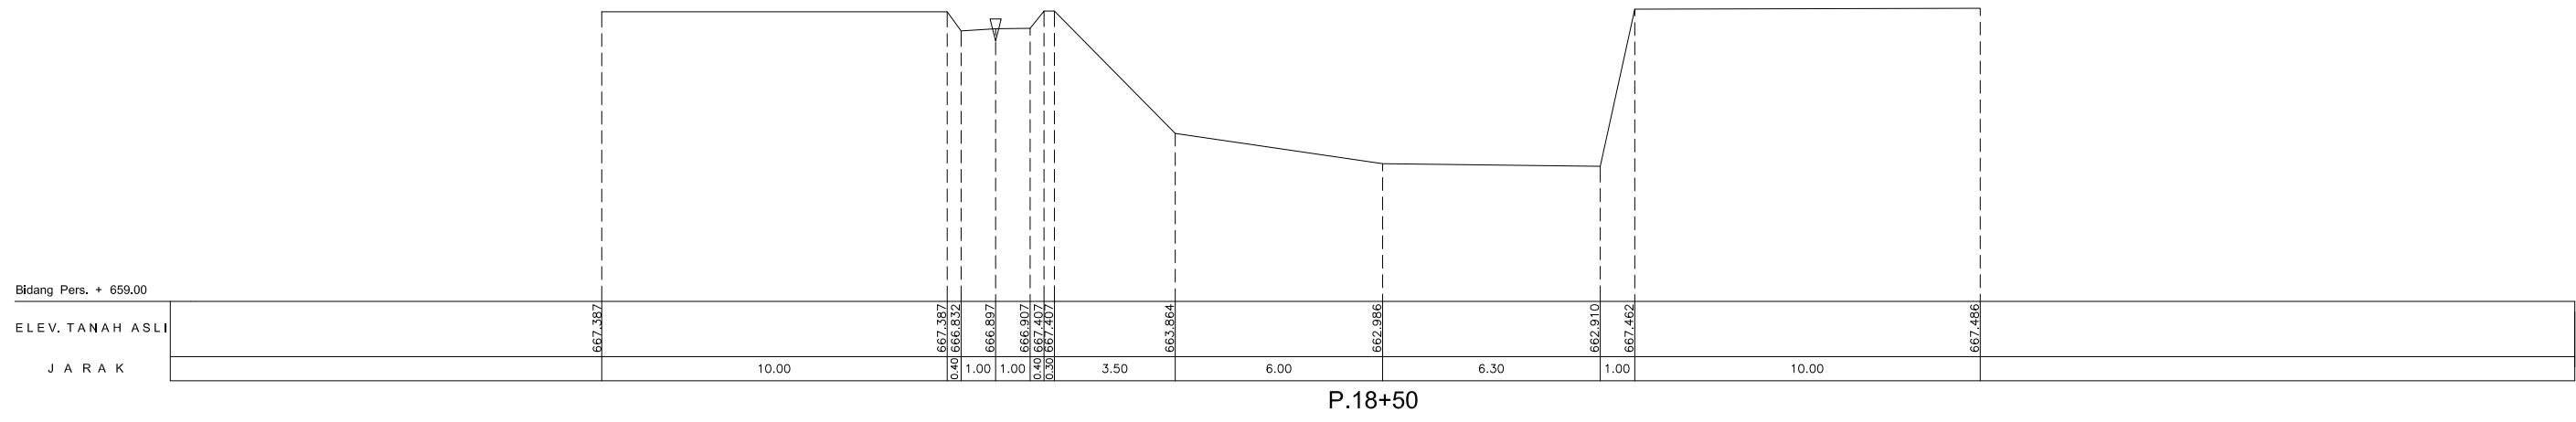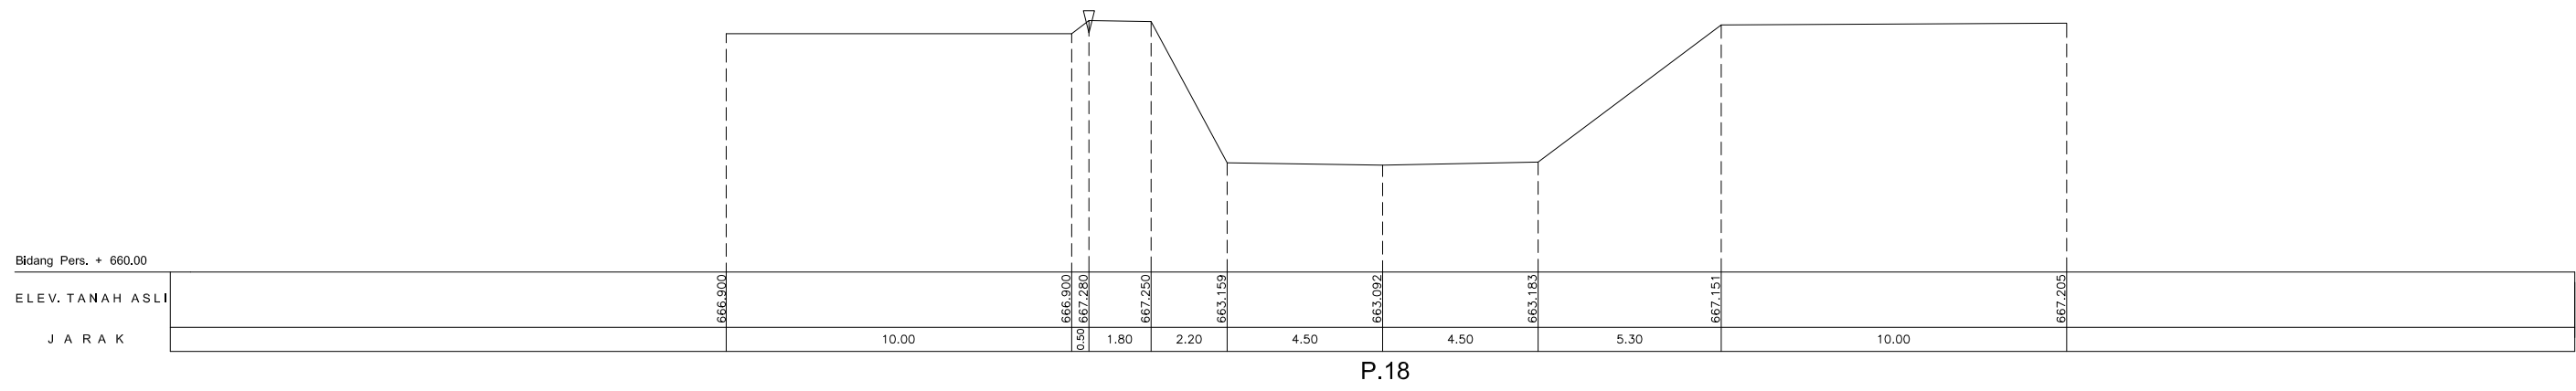	KEMENTERIAN PEKERJAAN UMUM DAN PERUMAHAN RAKYAT DIREKTORAT JENDERAL SUMBER DAYA AIR SATUAN KERJA BALAI WILAYAH SUNGAI CITARUM Alamat : Jln. Inspekti Citarum Soekarno-Hatta STA. 5600 Tlp/Fax (022) 7564073 Bandung 40292		Provinsi : JAWA BARAT
	Potongan Melintang P.16+50 - P.17+50 Sungai Cirasea		Pekerjaan : DETAIL DESAIN PENGENDALIAN BANJIR SUNGAI CIRASEA
Kabupaten Lokasi : KABUPATEN BANDUNG			No. Lembar : No. Register :
Di Periksa : Ketua Direksi Di Setujui : PPK Perencanaan & Program		Ketua Tim : Suyitno, ST. Direktur : Ino Suseno Suwarno, ST, MT Ir, Eka Azhari, Sp	Tanggal : 14 Maret 2017 No. Kontrak : HK02.03/PPK-PP-AW/23/2017



No. Rev.	Tanggal	Yang Direvisi	digambar	diperiksa	disetujui





 KEMENTERIAN PEKERJAAN UMUM DAN PERUMAHAN RAKYAT DIREKTORAT JENDERAL SUMBER DAYA AIR SATUAN KERJA BALAI WILAYAH SUNGAI CITARUM Alamat : Jln. Inspektori Citarum Soekarno-Hatta STA. 5600 Tlp/Fax (022) 7564073 Bandung 40292	Provinsi :	JAWA BARAT
	Pekerjaan :	DETAIL DESAIN PENGENDALIAN BANJIR SUNGAI CIRASEA
Potongan Melintang P.18 - P.19 Sungai Cirasea	Kabupaten Lokasi :	KABUPATEN BANDUNG
	No. Lembar :	
 PT. SRI AGUNG JAYA <small>Cong. Sukarandika Taruna, B.K.B. No. 811/2005 Bandung</small>	Ketua Tim	Suyitno, ST.
	Direktur	Ino Suseno
Di Periksa	Ketua Direksi	Suwarno, ST, MT
Di Setujui	PPK Perencanaan & Program	Ir. Eka Azhari, Sp
No. Register :		
Tanggal :	No. Kontrak :	
14 Maret 2017	HK02.03/PPK-PP-AW/23/2017	

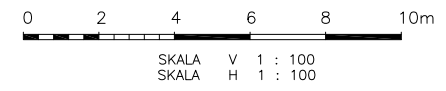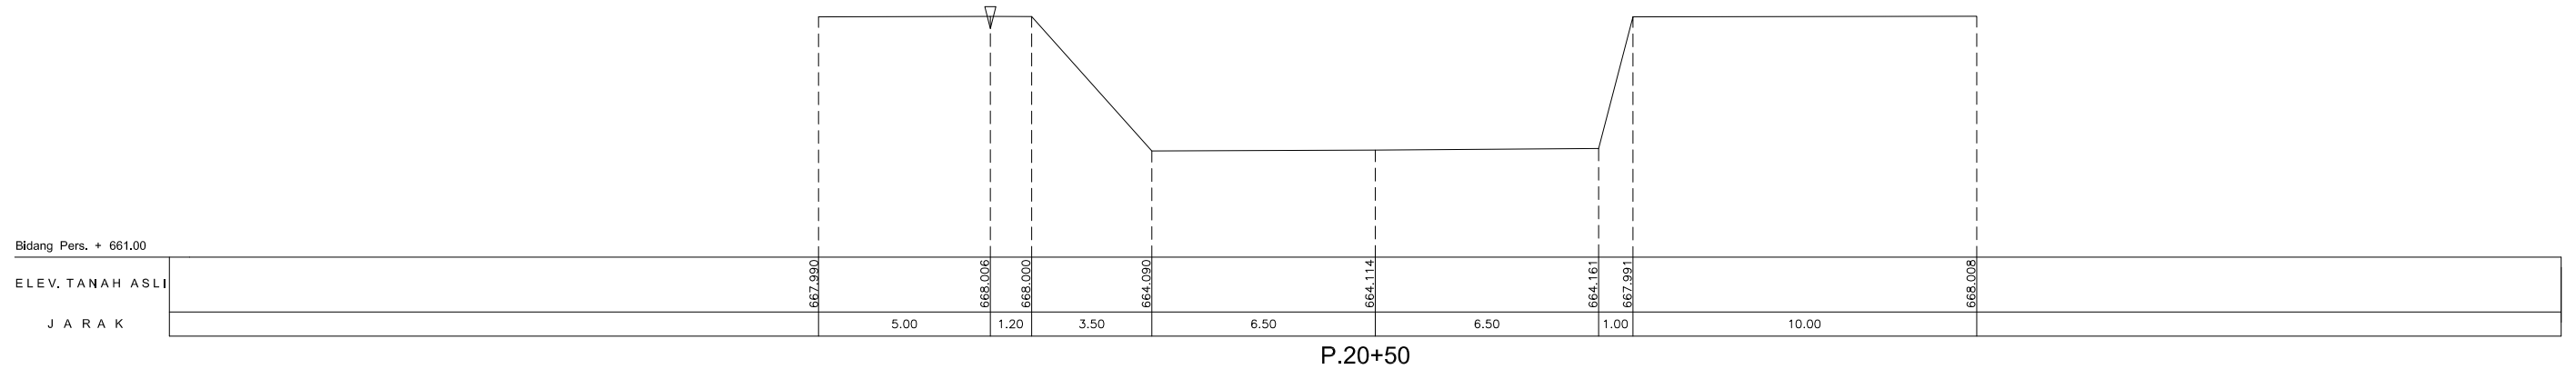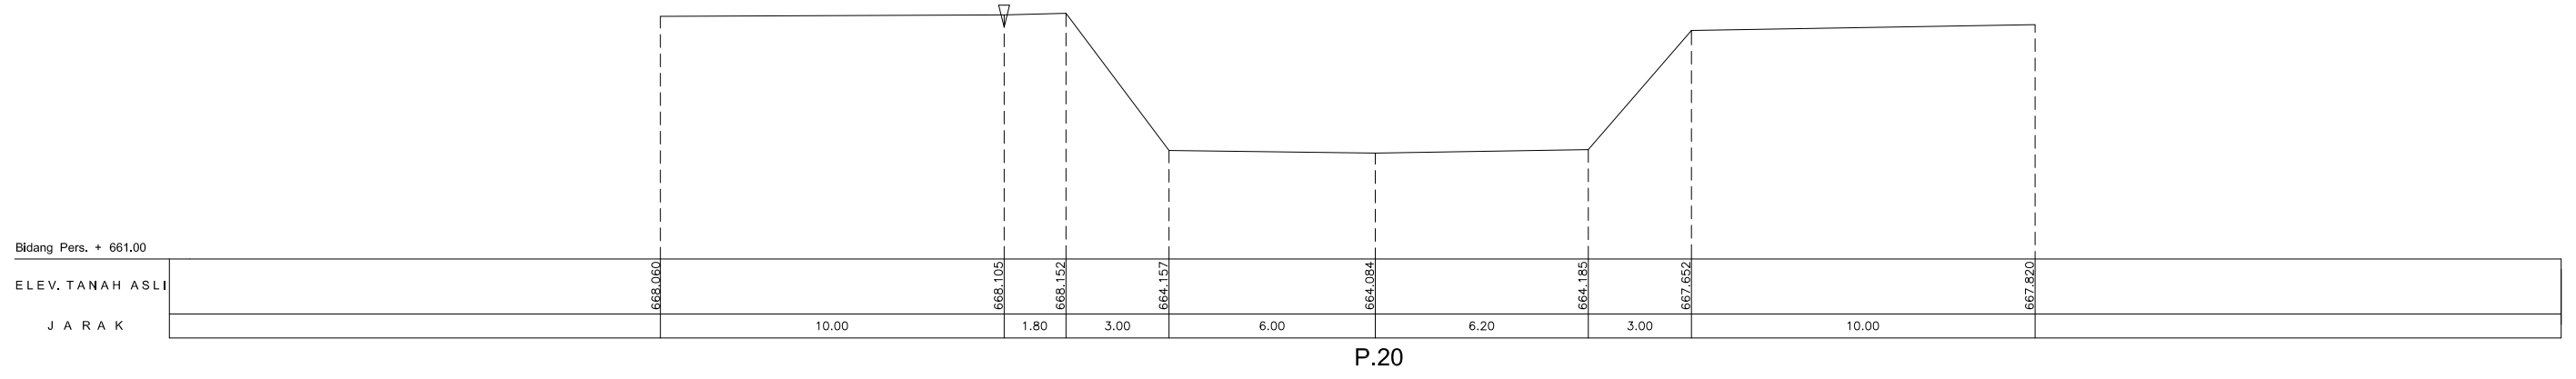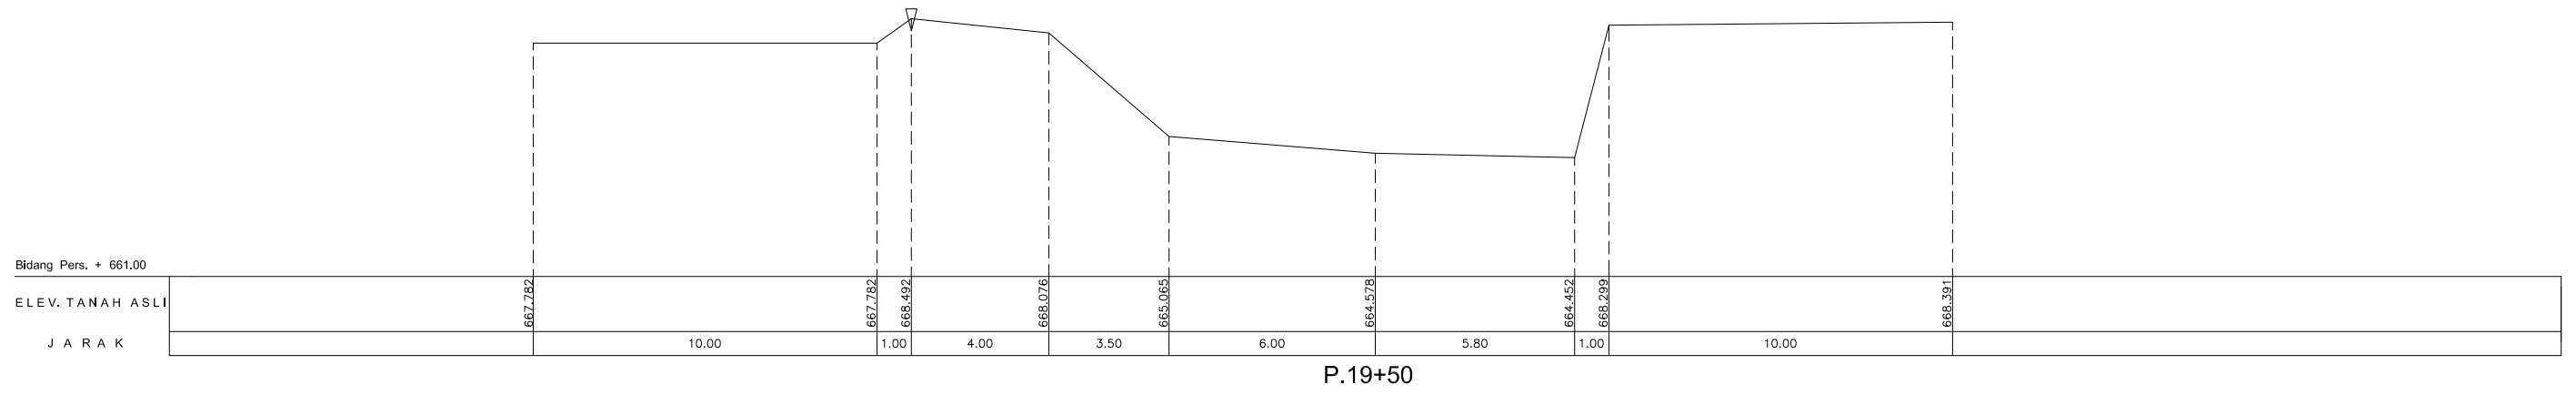


SKALA V 1 : 100
SKALA H 1 : 100


No. Rev.	Tanggal	Yang Direvisi	digambar	diperiksa	dipersetujui





	KEMENTERIAN PEKERJAAN UMUM DAN PERUMAHAN RAKYAT DIREKTORAT JENDERAL SUMBER DAYA AIR SATUAN KERJA BALAI WILAYAH SUNGAI CITARUM Alamat : Jln. Inspekti Citarum Soekarno-Hatta STA. 5600 Tlp/Fax (022) 7564073 Bandung 40292		Provinsi : JAWA BARAT
	Potongan Melintang P.19+50 - P.20+50 Sungai Cirasea		Pekerjaan : DETAIL DESAIN PENGENDALIAN BANJIR SUNGAI CIRASEA
Kabupaten Lokasi : KABUPATEN BANDUNG			No. Lembar :
No. Register :			Tanggal : No. Kontrak : HK02.03/PPK-PP-AW/23/2017
Di Periksa Di Setujui	Ketua Direksi PPK Perencanaan & Program	Ketua Tim Direktur Suwarno, ST, MT Ir, Eka Azhari, Sp	Tanggal : 14 Maret 2017

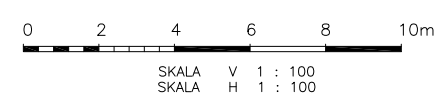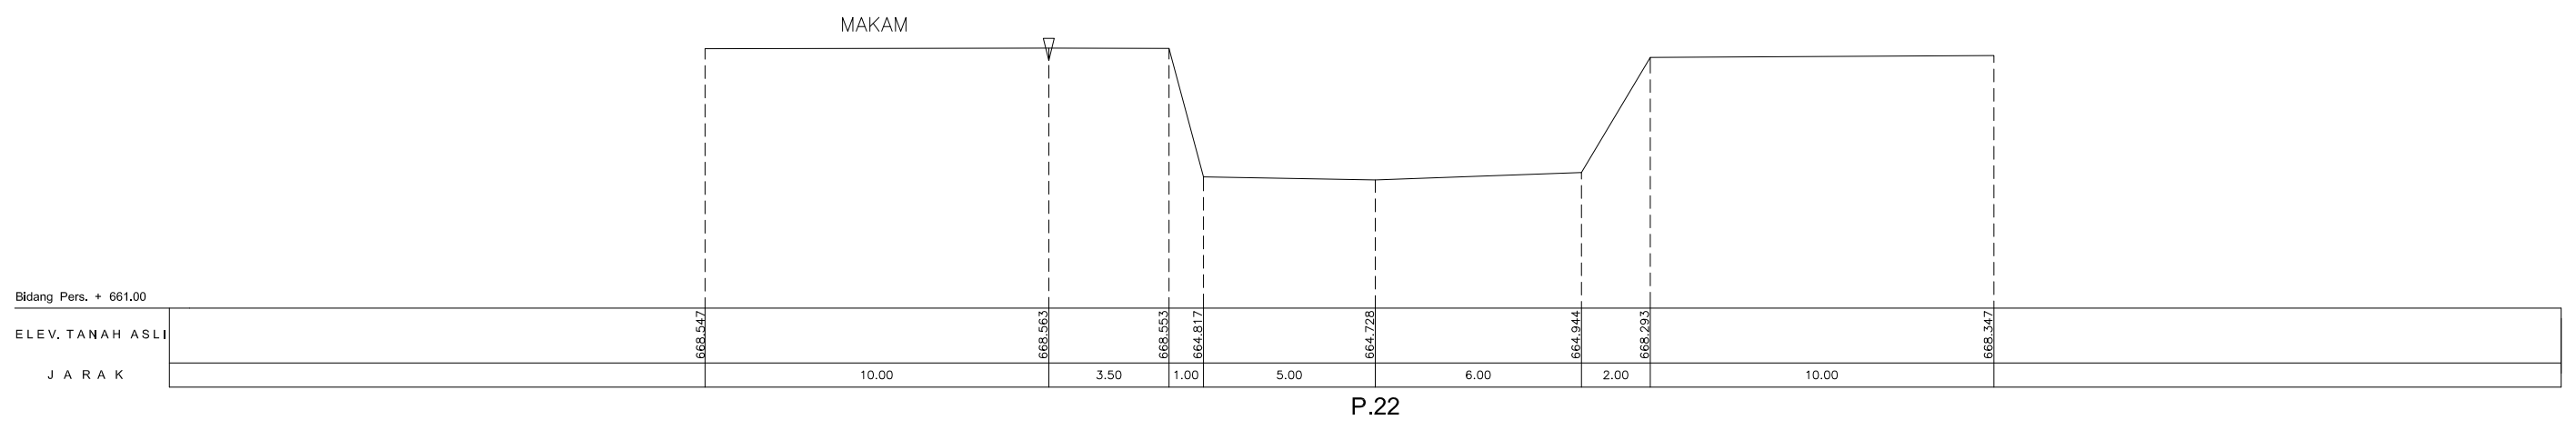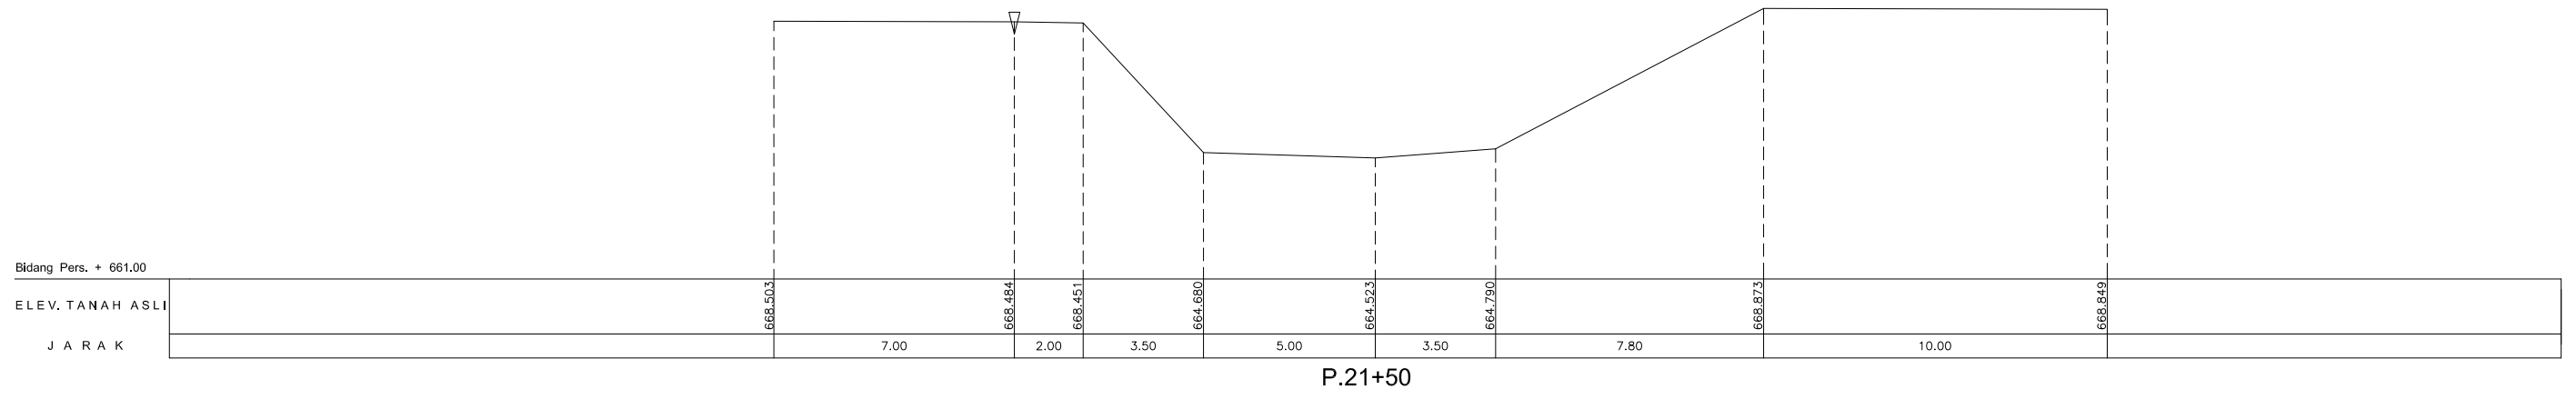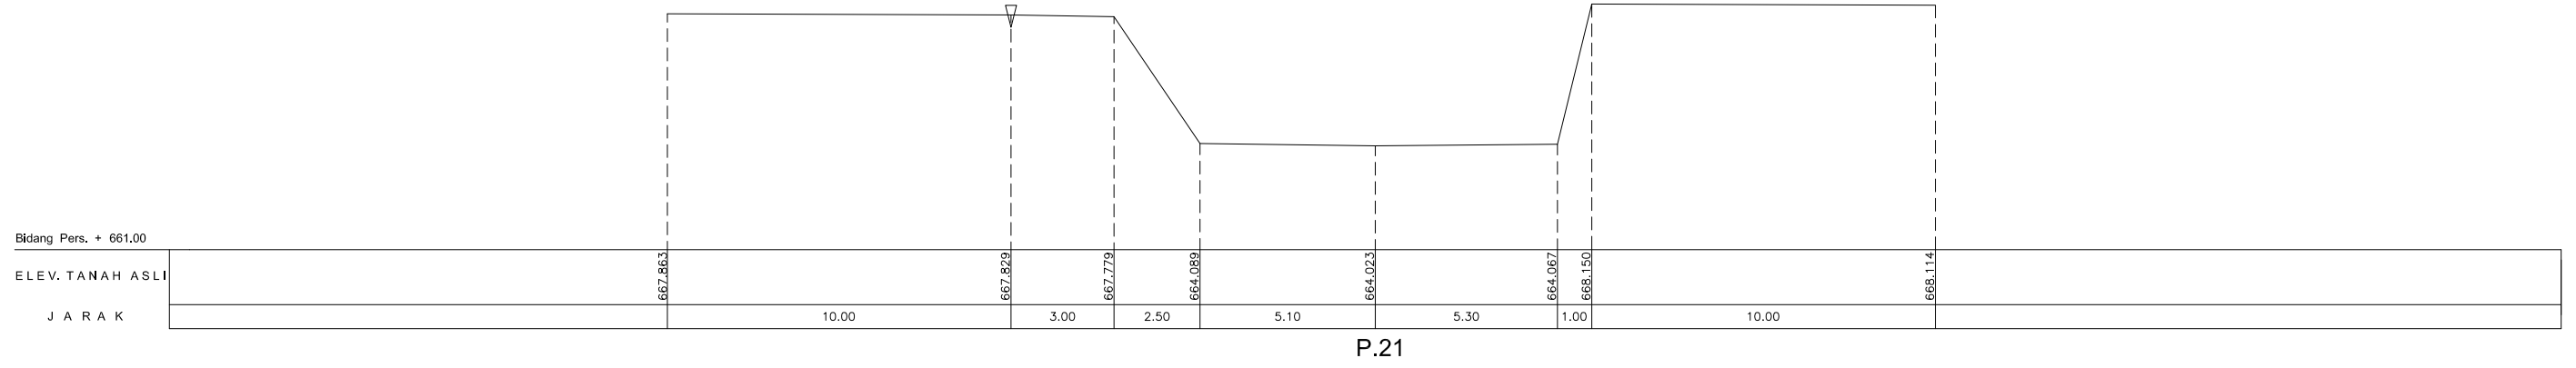

No. Rev.	Tanggal	Yang Direvisi	digambar	diperiksa	dipsetujui





 KEMENTERIAN PEKERJAAN UMUM DAN PERUMAHAN RAKYAT DIREKTORAT JENDERAL SUMBER DAYA AIR SATUAN KERJA BALAI WILAYAH SUNGAI CITARUM Alamat : Jln. Inspekti Citarum Soekarno-Hatta STA. 5600 Tlp/Fax (022) 7564073 Bandung 40292	Provinsi :	JAWA BARAT
	Pekerjaan :	DETAIL DESAIN PENGENDALIAN BANJIR SUNGAI CIRASEA
	Kabupaten Lokasi :	KABUPATEN BANDUNG
	No. Lembar :	
	No. Register :	
	Tanggal :	No. Kontrak : HK02.03/PPK-PP-AW/23/2017
		14 Maret 2017

 PT. SRI AGUNG JAYA <small>Perencana, Konsultan, dan Kontraktor</small>	Ketua Tim	Suyitno, ST.
	Direktur	Ino Suseno
Di Periksa	Ketua Direksi	Suwarno, ST, MT
Di Setujui	PPK Perencanaan & Program	Ir. Eka Azhari, Sp

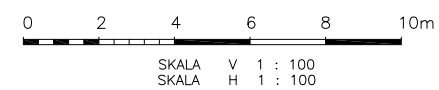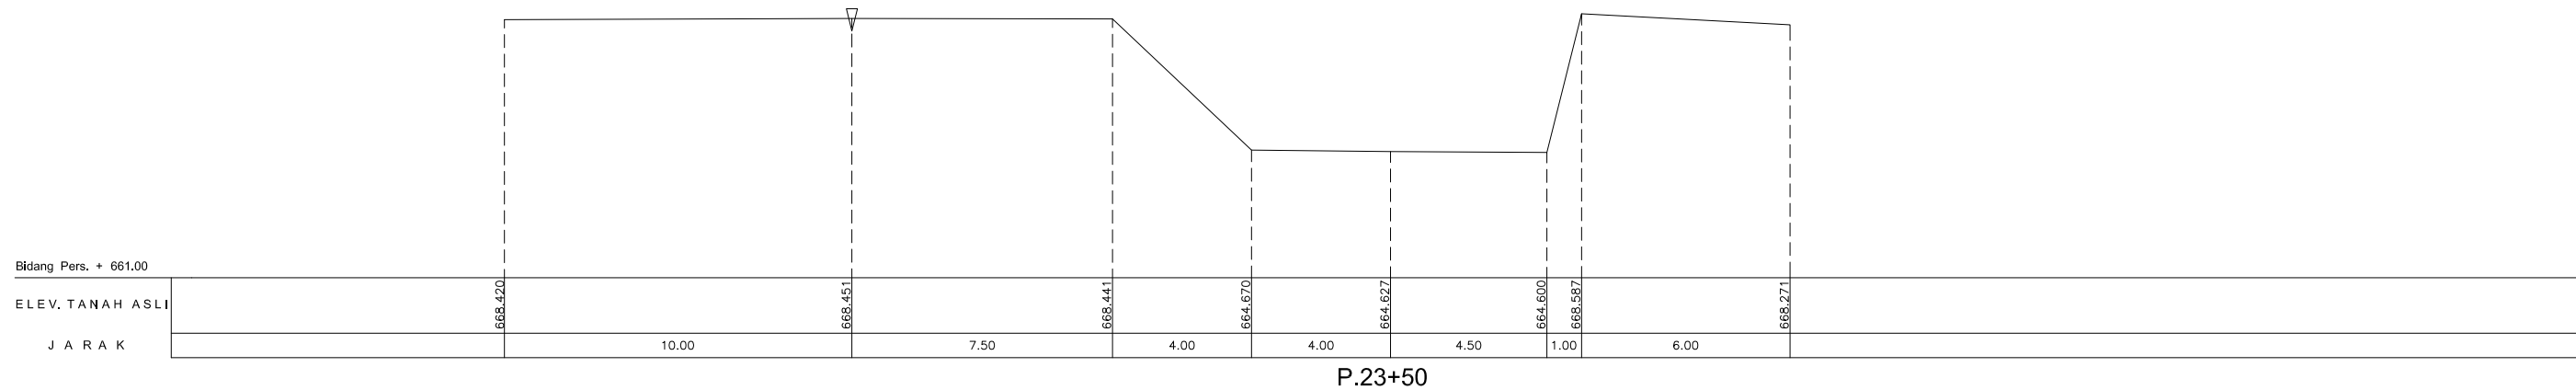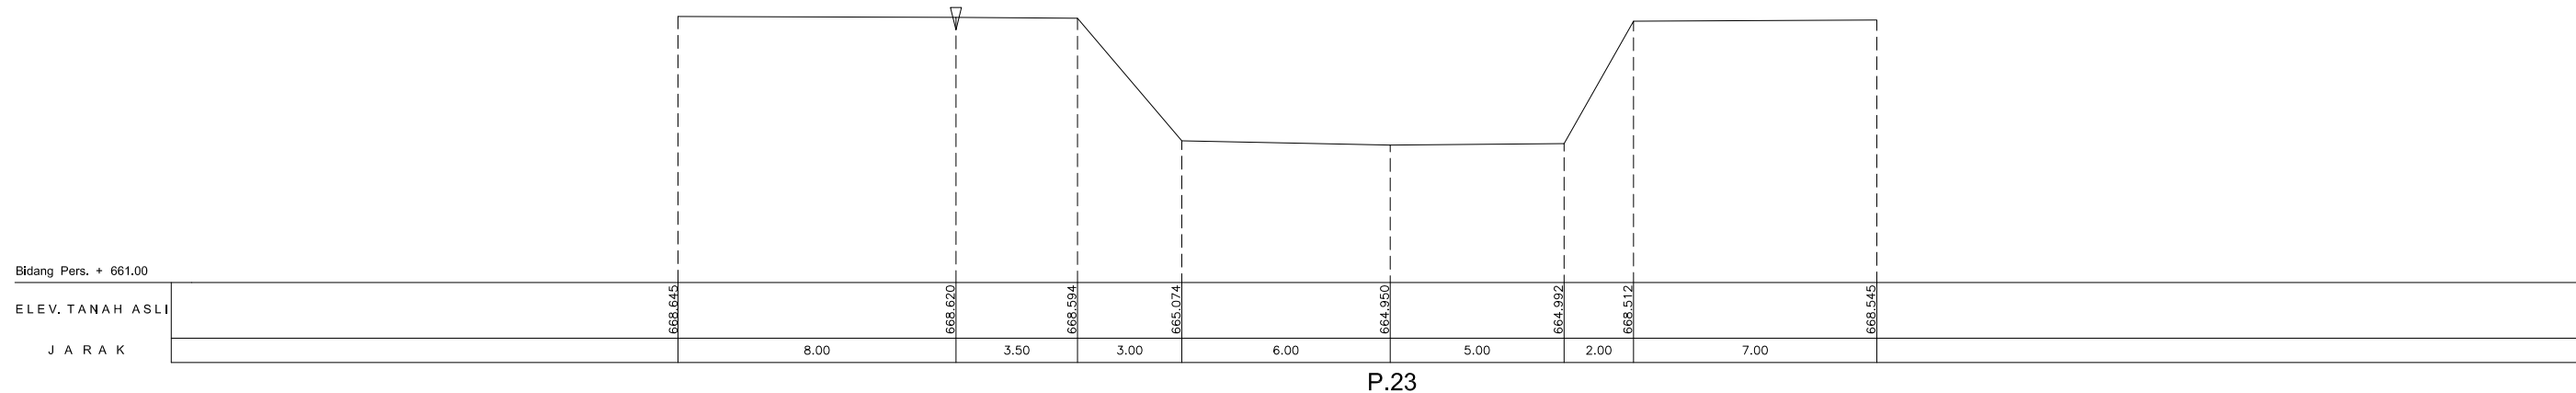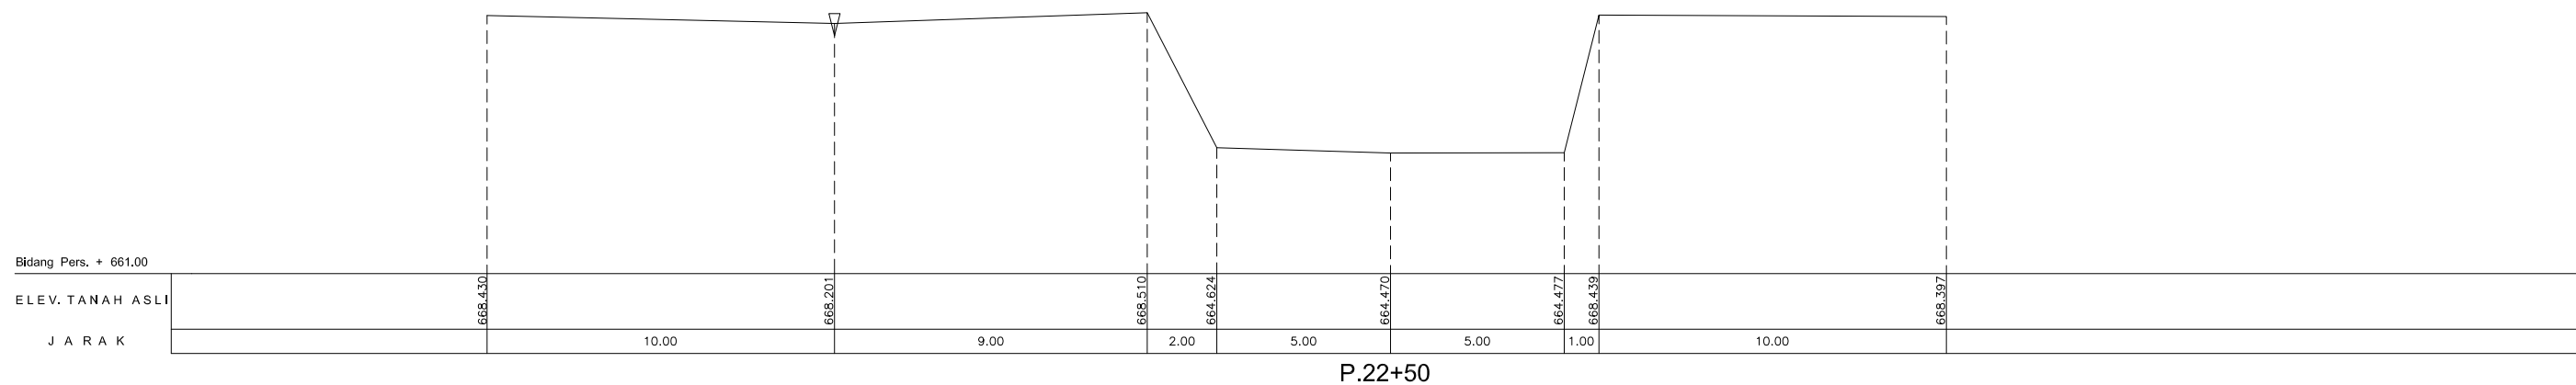

No. Rev.	Tanggal	Yang Direvisi	digambar	diperiksa	dipersetujui

	KEMENTERIAN PEKERJAAN UMUM DAN PERUMAHAN RAKYAT DIREKTORAT JENDERAL SUMBER DAYA AIR SATUAN KERJA BALAI WILAYAH SUNGAI CITARUM Alamat : Jln. Inspektur Citarum Soekarno-Hatta STA. 5600 Tlp/Fax (022) 7564073 Bandung 40292		Provinsi : JAWA BARAT
	Potongan Melintang P.22+50 - P.23+50 Sungai Cirasea		Pekerjaan : DETAIL DESAIN PENGENDALIAN BANJIR SUNGAI CIRASEA
Kabupaten Lokasi : KABUPATEN BANDUNG			No. Lembar :
No. Register :			Tanggal : 14 Maret 2017
Di Periksa : Ketua Direksi PPK Perencanaan & Program		Ketua Tim Direktur Suwarno, ST, MT Ir, Eka Azhari, Sp	No. Kontrak : HK02.03/PPK-PP-AW/23/2017

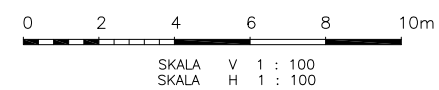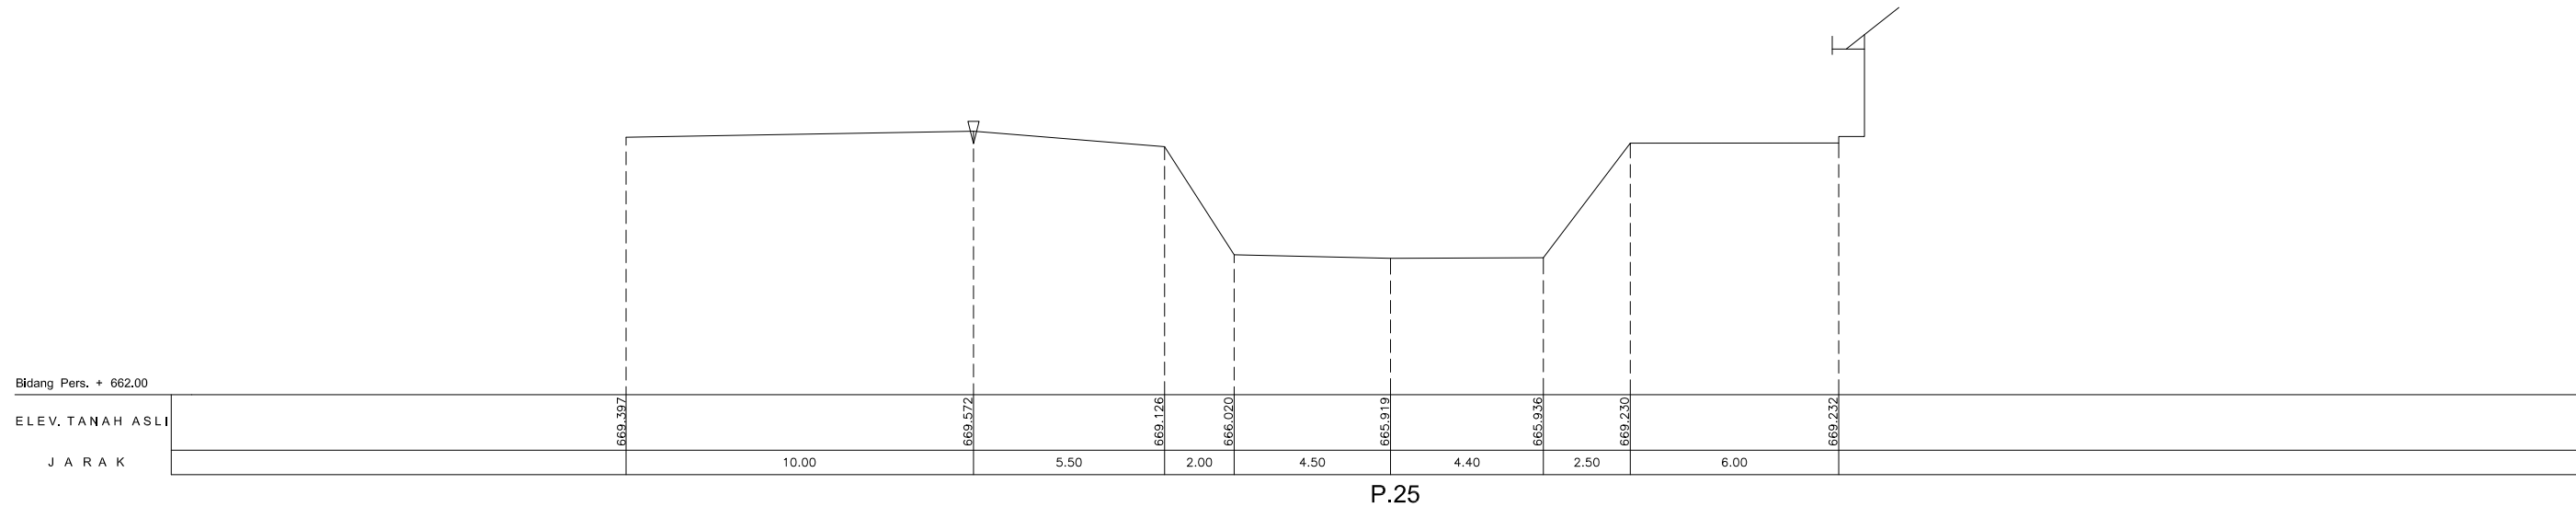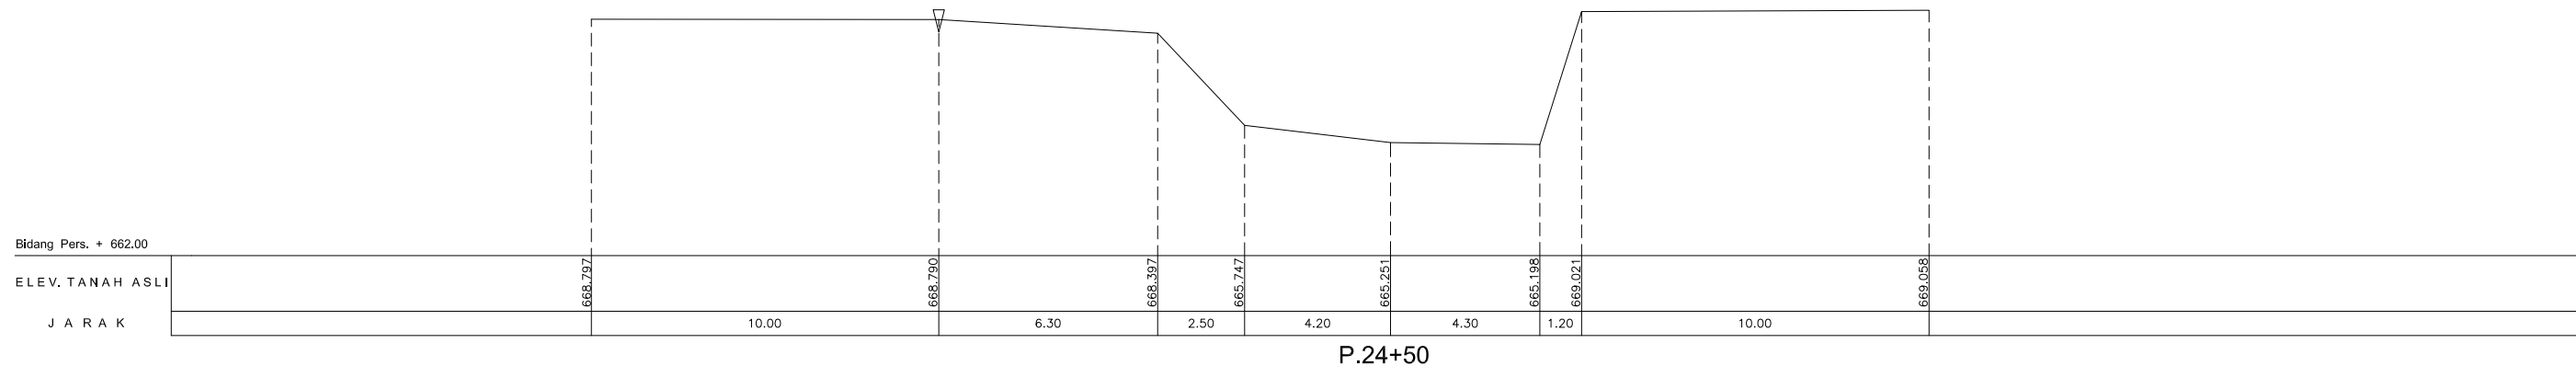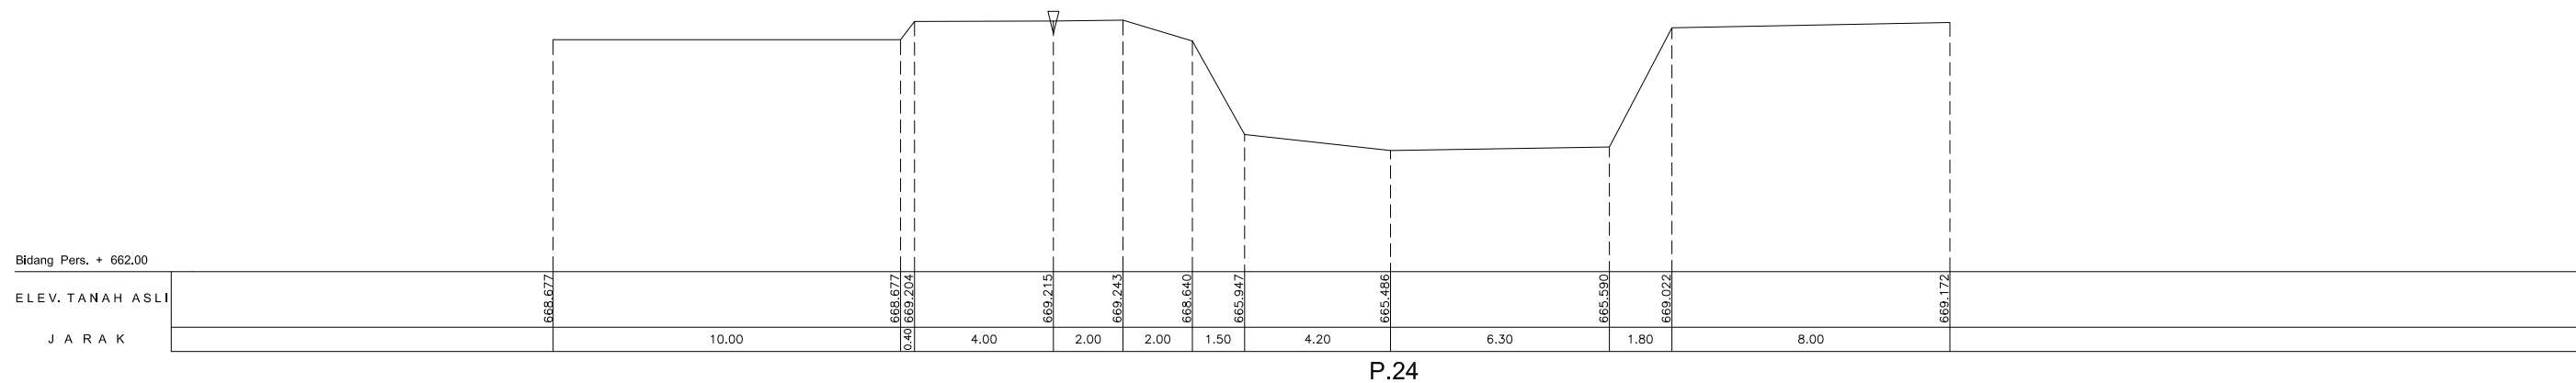


No. Rev.	Tanggal	Yang Direvisi	digambar	diperiksa	dipersetujui

	KEMENTERIAN PEKERJAAN UMUM DAN PERUMAHAN RAKYAT DIREKTORAT JENDERAL SUMBER DAYA AIR SATUAN KERJA BALAI WILAYAH SUNGAI CITARUM Alamat : Jln. Inspektur Citarum Soekarno-Hatta STA. 5600 Tlp/Fax (022) 7564073 Bandung 40292		Provinsi : JAWA BARAT
	Potongan Melintang P.24 - P.25 Sungai Cirasea		Pekerjaan : DETAIL DESAIN PENGENDALIAN BANJIR SUNGAI CIRASEA
	Kabupaten Lokasi : KABUPATEN BANDUNG		No. Lembar :
	No. Register :		Tanggal : 14 Maret 2017
Di Periksa Di Setujui	Ketua Direksi PPK Perencanaan & Program	Ketua Tim Direktur Ino Suseno Suwarno, ST, MT Ir, Eka Azhari, Sp	No. Kontrak : HK02.03/PPK-PP-AW/23/2017

Bidang Pers. + 662.00

ELEV. TANAH ASLI

J A R A K

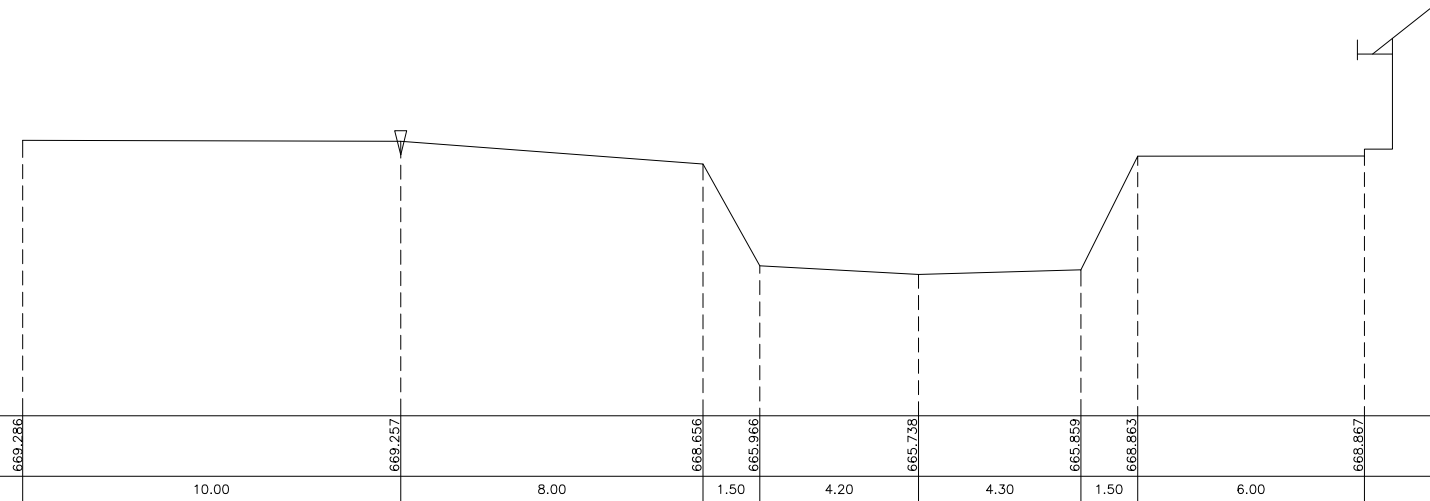


P.25+50

Bidang Pers. + 662.00

ELEV. TANAH ASLI

J A R A K

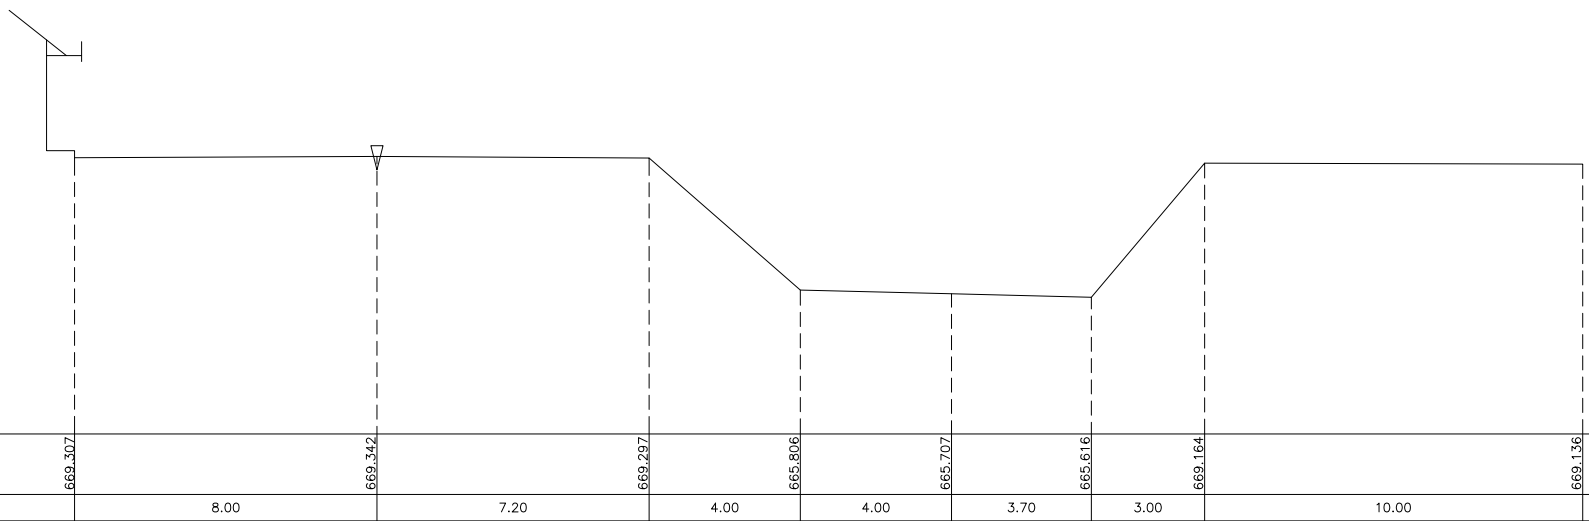


P.26

Bidang Pers. + 662.00

ELEV. TANAH ASLI

J A R A K

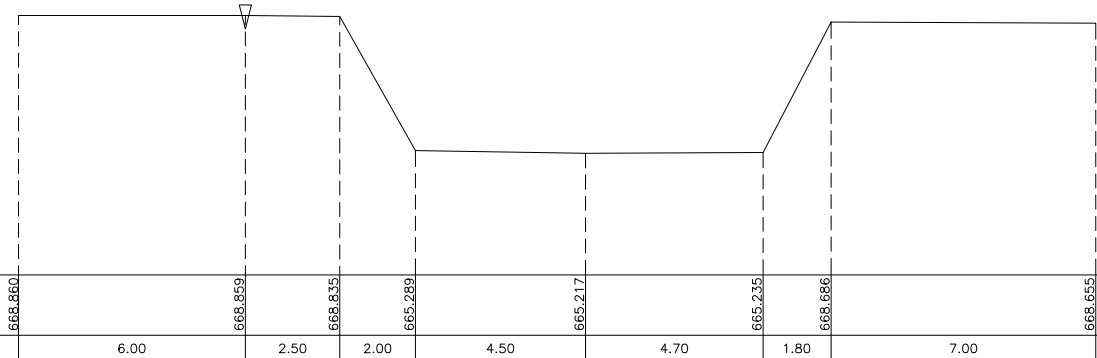




P.26+50



SKALA V 1 : 100
SKALA H 1 : 100

No. Rev.	Tanggal	Yang Direvisi	digambar	diperiksa	dipersetujui

	KEMENTERIAN PEKERJAAN UMUM DAN PERUMAHAN RAKYAT DIREKTORAT JENDERAL SUMBER DAYA AIR SATUAN KERJA BALAI WILAYAH SUNGAI CITARUM Alamat : Jln. Inspekti Citarum Soekarno-Hatta STA. 5600 Tlp/Fax (022) 7564073 Bandung 40292		Provinsi : JAWA BARAT
	Potongan Melintang P.25+50 - P.26+50 Sungai Cirasea		Pekerjaan : DETAIL DESAIN PENGENDALIAN BANJIR SUNGAI CIRASEA
Kabupaten Lokasi : KABUPATEN BANDUNG			No. Lembar : No. Register :
Di Periksa : Di Setujui :		Ketua Direksi : PPK Perencanaan & Program	Tanggal : 14 Maret 2017
Ketua Tim : Direktur :		Suyitno, ST. Ino Suseno	No. Kontrak : HK02.03/PPK-PP-AW/23/2017
Suwarno, ST, MT Ir, Eka Azhari, Sp		14 Maret 2017	

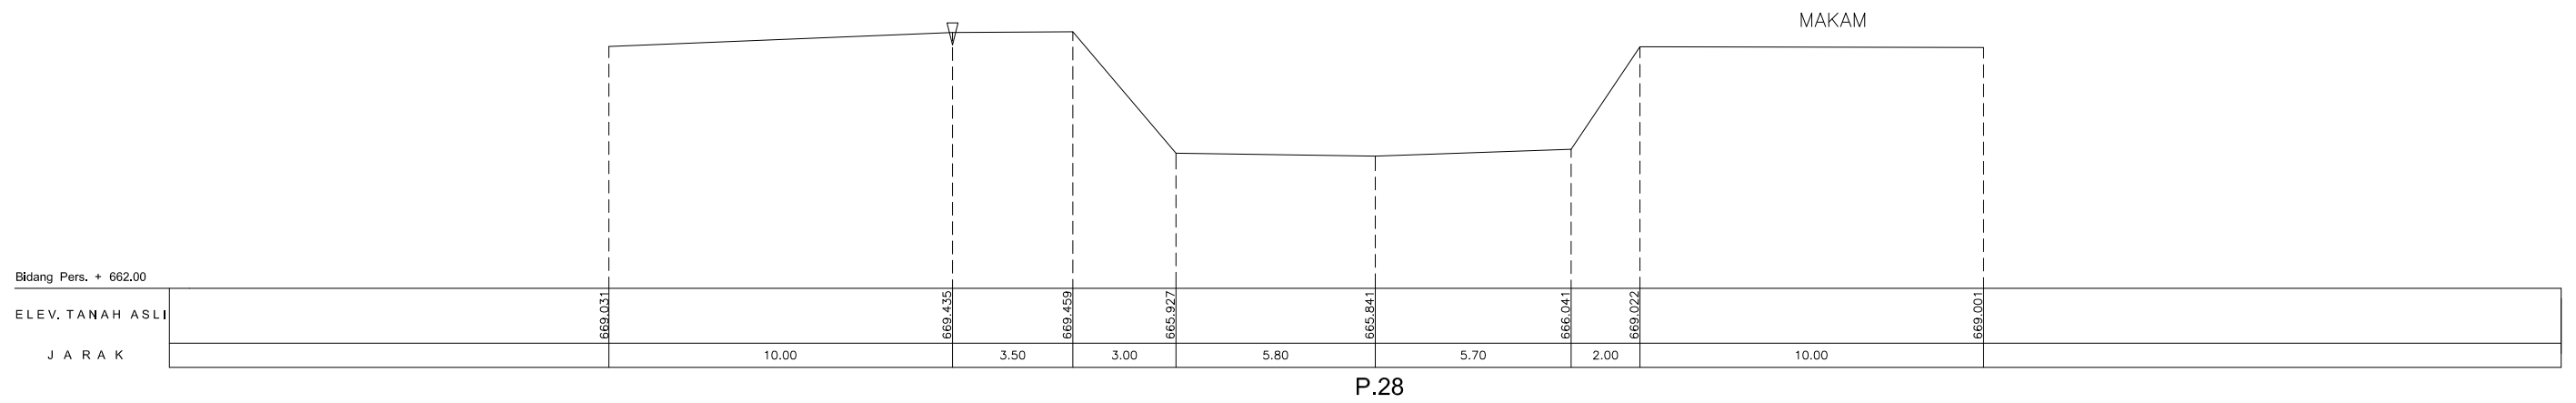
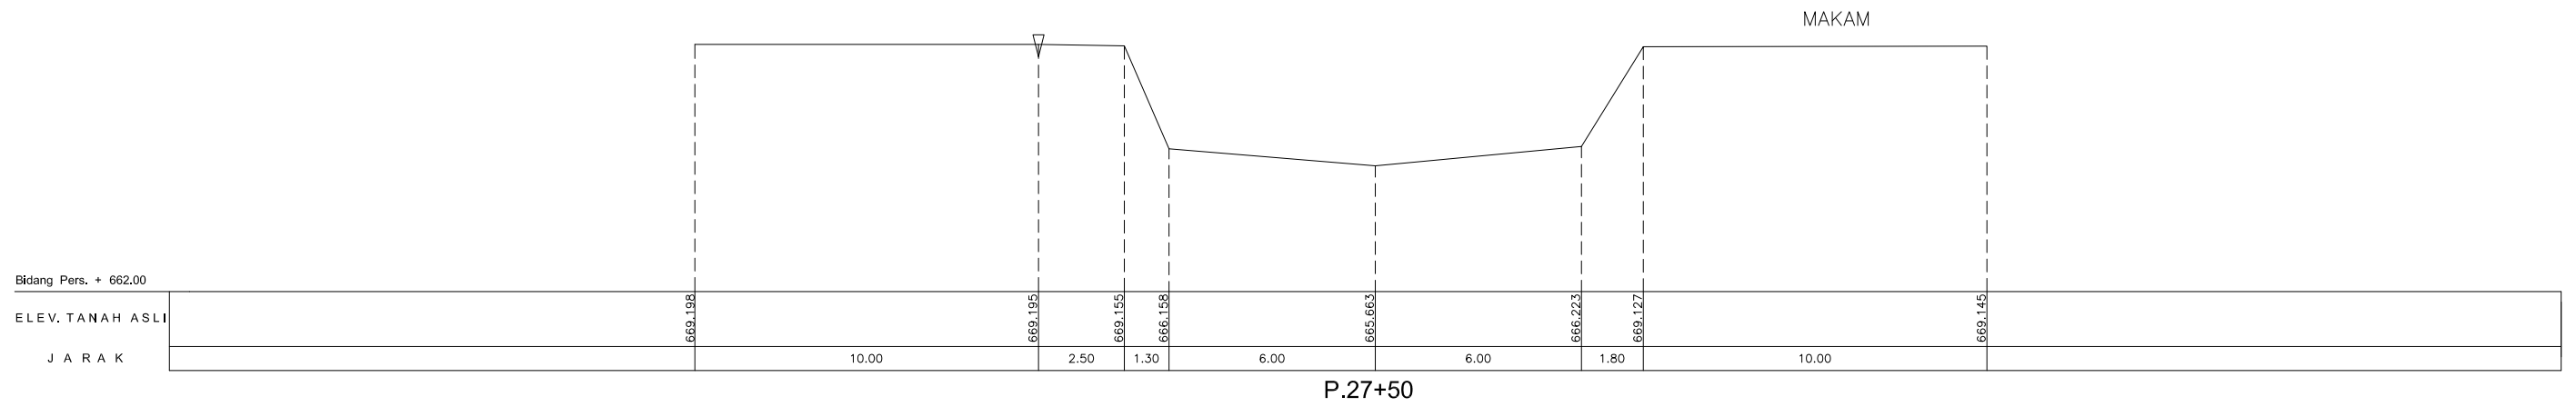
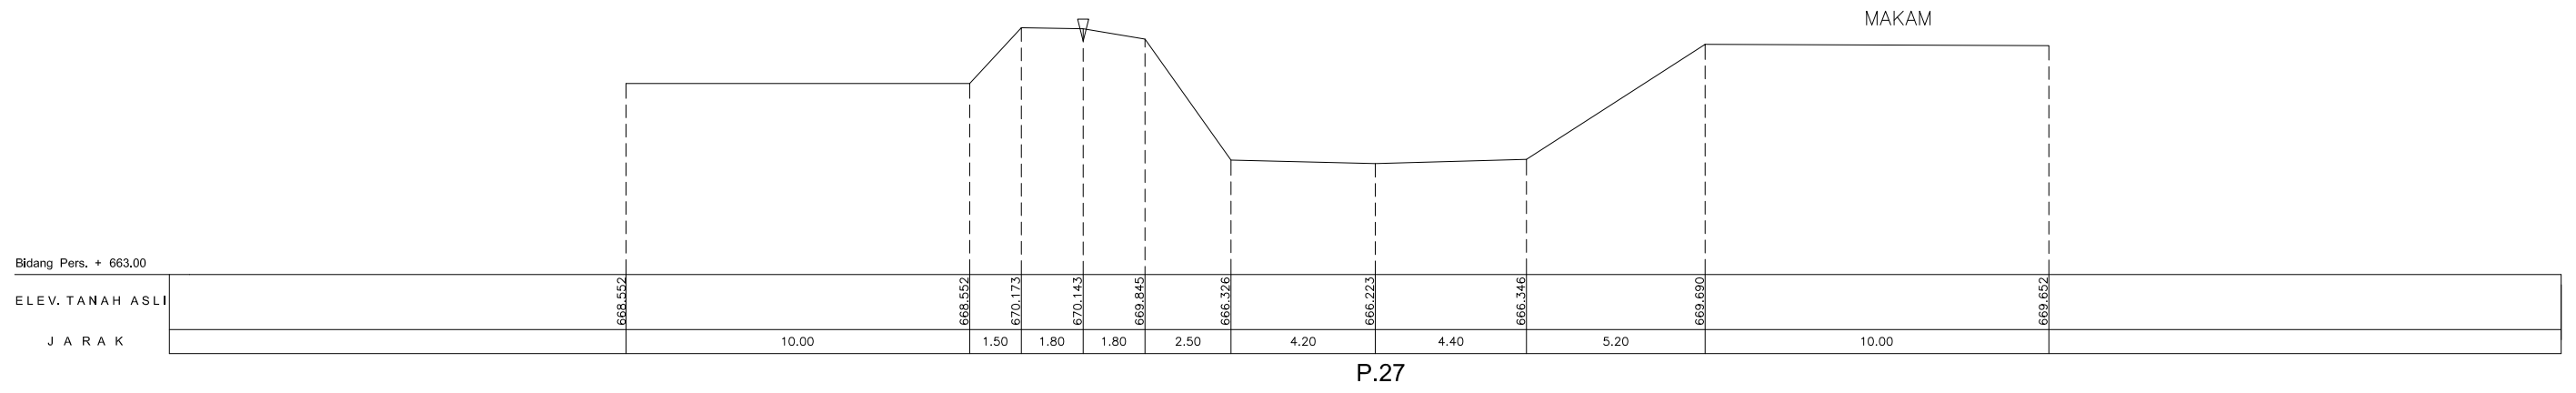


SKALA V 1 : 100
SKALA H 1 : 100

No. Rev.	Tanggal	Yang Direvisi	digambar	diperiksa	dipersetujui



	KEMENTERIAN PEKERJAAN UMUM DAN PERUMAHAN RAKYAT DIREKTORAT JENDERAL SUMBER DAYA AIR SATUAN KERJA BALAI WILAYAH SUNGAI CITARUM Alamat : Jln. Inspektur Citarum Soekarno-Hatta STA. 5600 Tlp/Fax (022) 7564073 Bandung 40292		Provinsi : JAWA BARAT
	Potongan Melintang P.27 - P.28 Sungai Cirasea		Pekerjaan : DETAIL DESAIN PENGENDALIAN BANJIR SUNGAI CIRASEA
	Kabupaten Lokasi : KABUPATEN BANDUNG		No. Lembar :
	No. Register :		No. Kontrak : HK02.03/PPK-PP-AW/23/2017
Di Periksa Di Setujui	Ketua Direksi PPK Perencanaan & Program	Ketua Tim Direktur Suwarno, ST, MT Ir. Eka Azhari, Sp	Tanggal : 14 Maret 2017


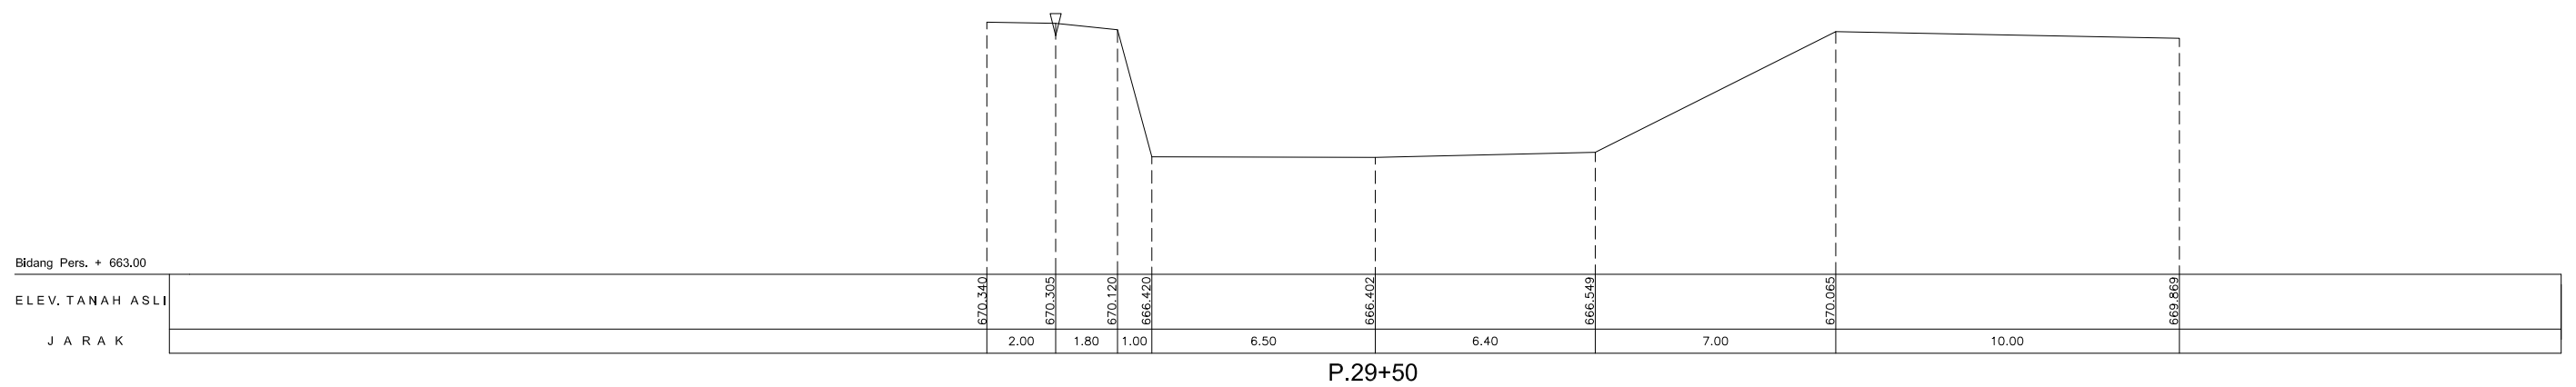
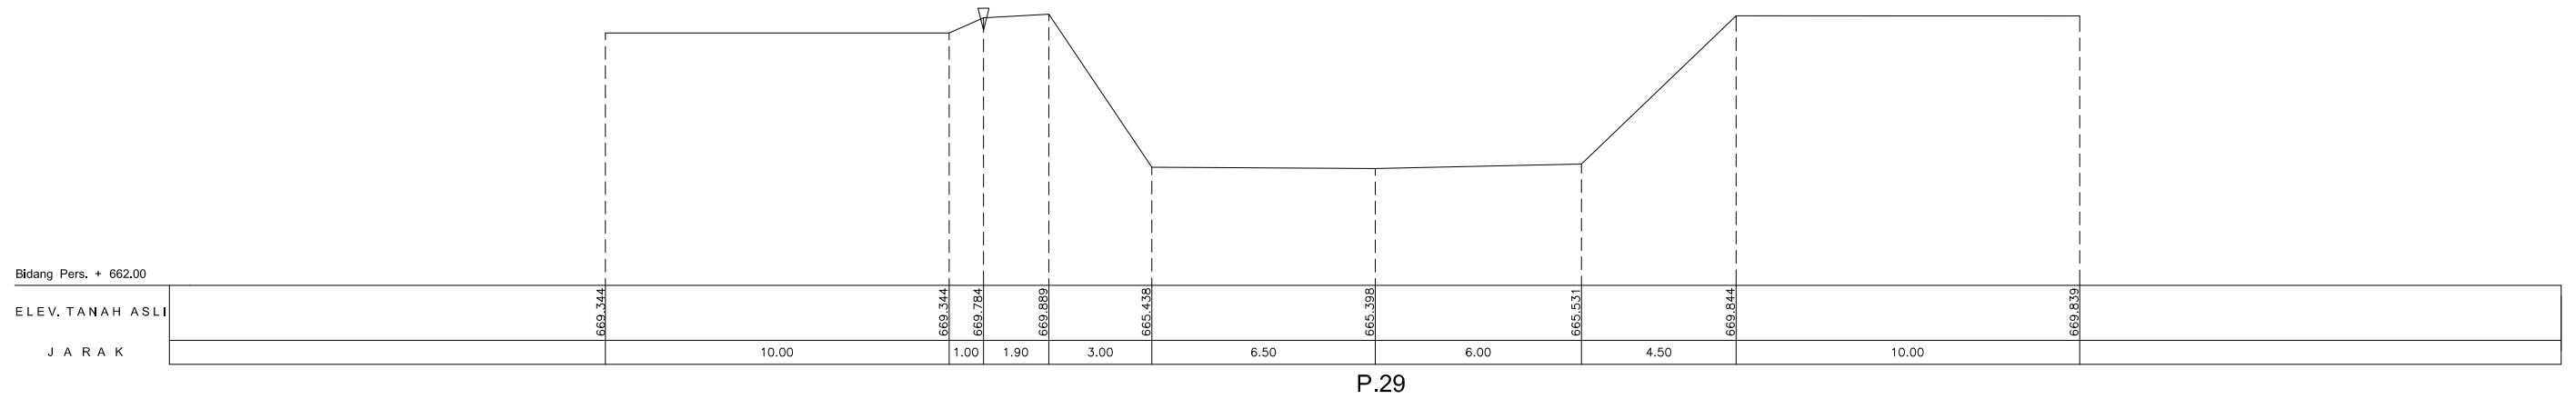
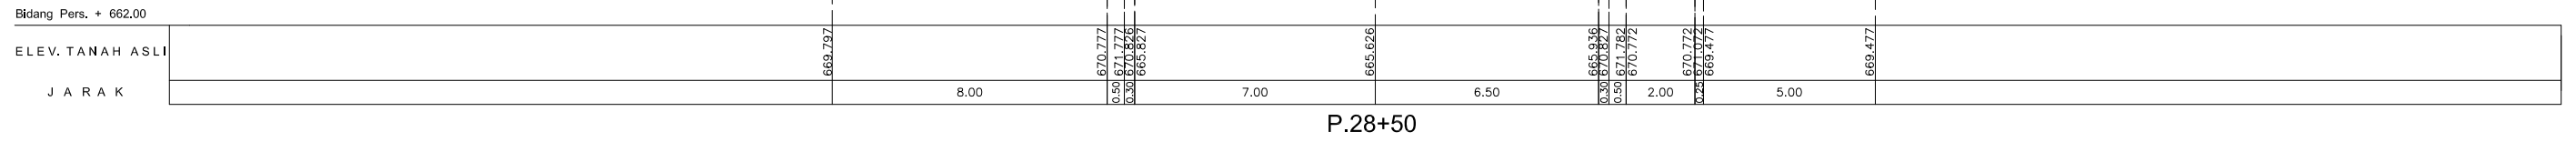
JEMBATAN





SKALA V 1 : 100
SKALA H 1 : 100





No. Rev.	Tanggal	Yang Direvisi	digambar	diperiksa	dipersetujui

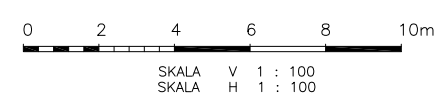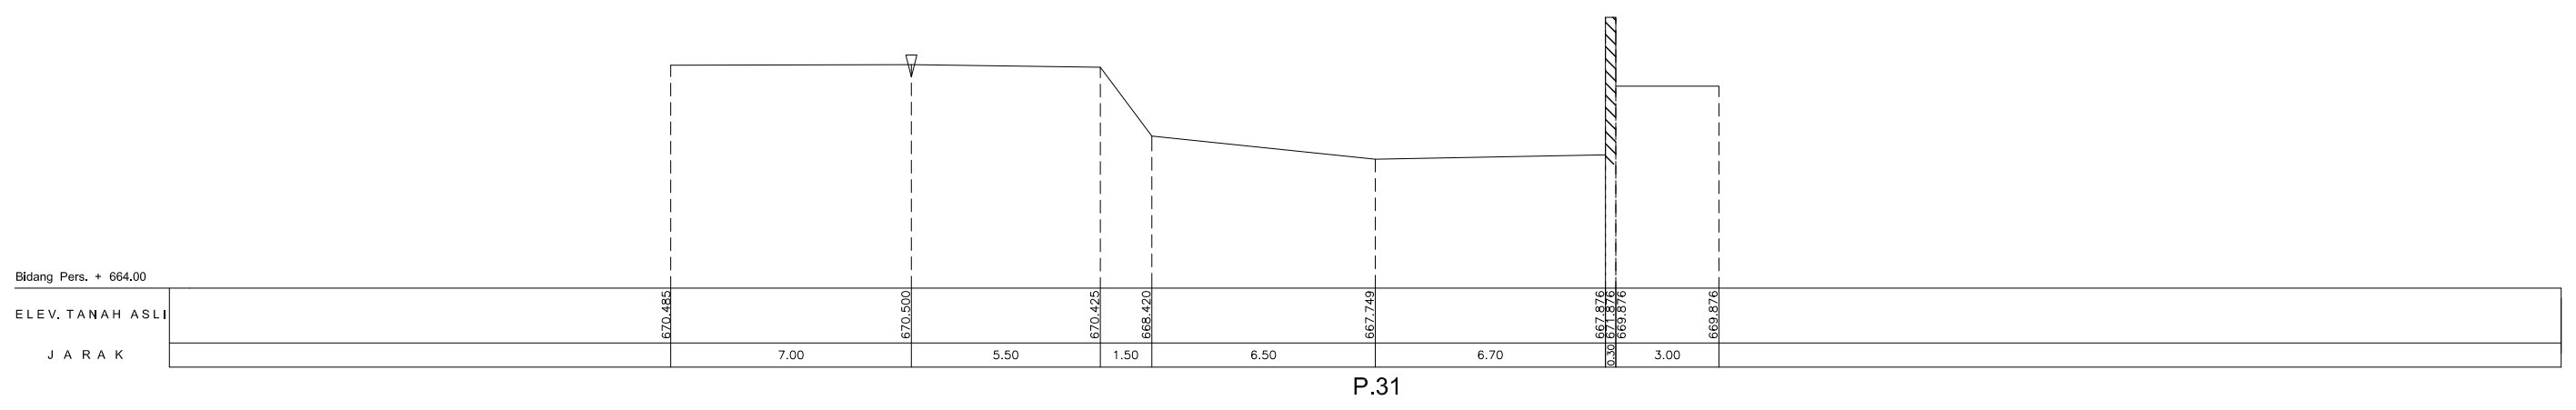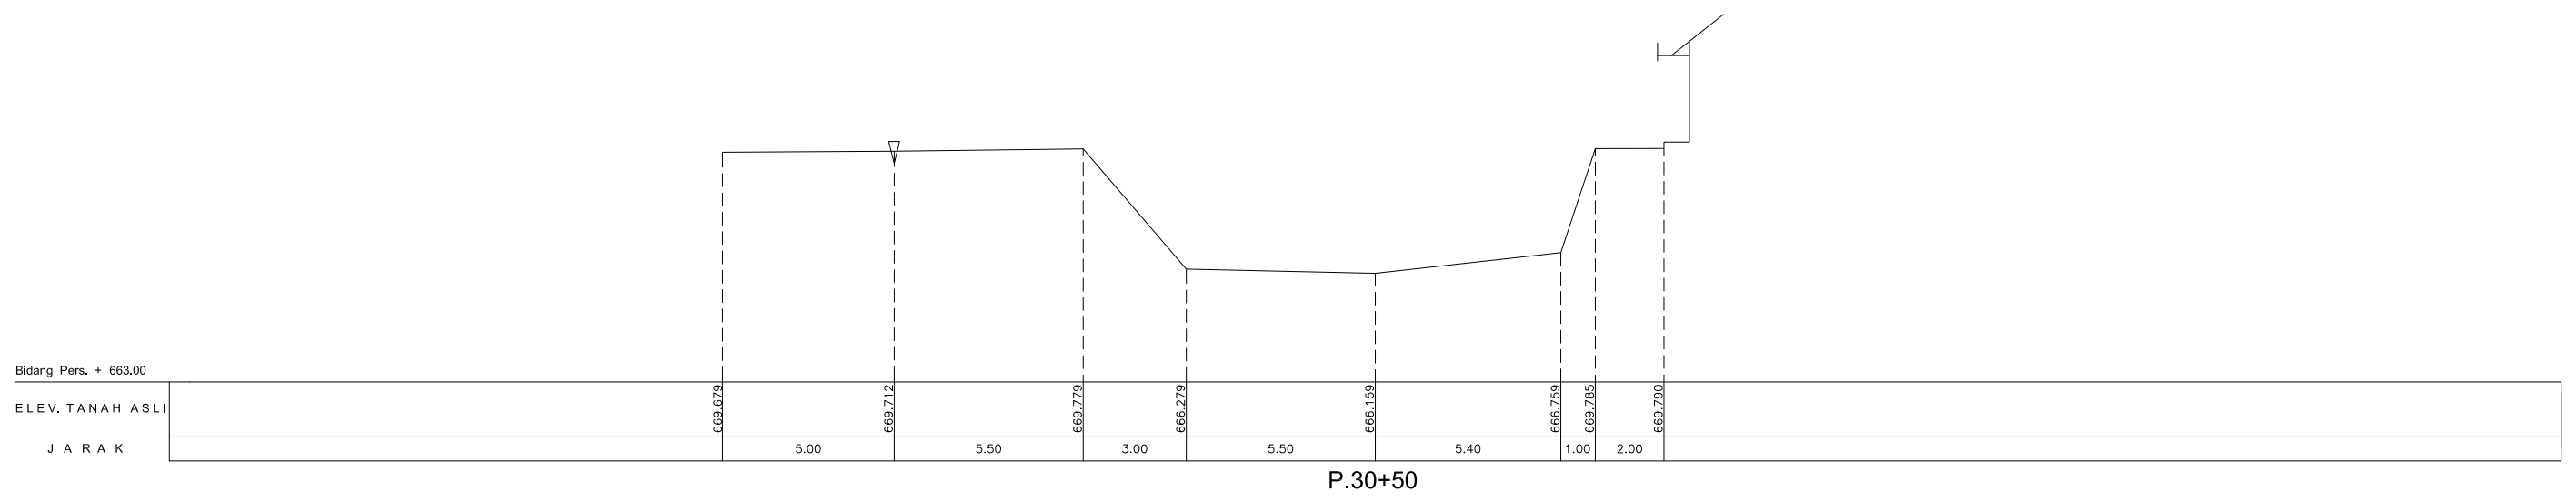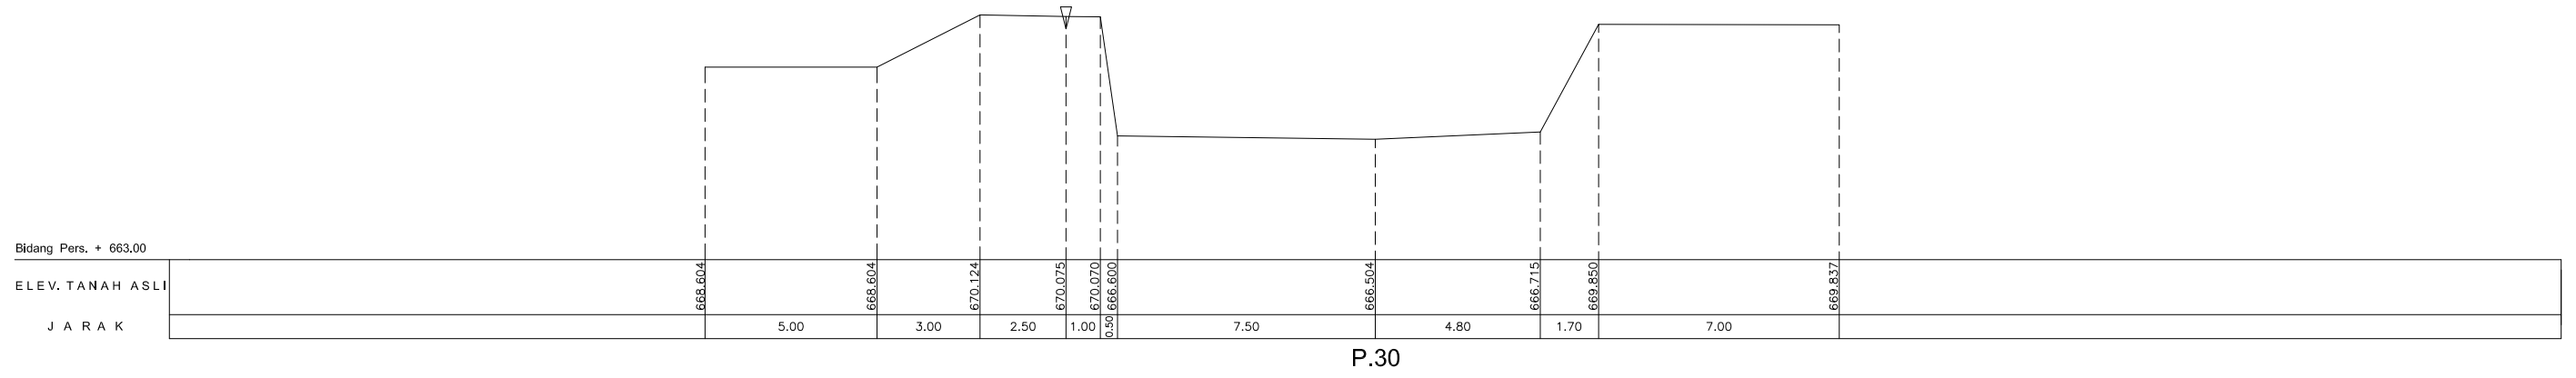 KEMENTERIAN PEKERJAAN UMUM DAN PERUMAHAN RAKYAT DIREKTORAT JENDERAL SUMBER DAYA AIR SATUAN KERJA BALAI WILAYAH SUNGAI CITARUM Alamat : Jln. Inspektur Citarum Soekarno-Hatta STA. 5600 Tlp/Fax (022) 7564073 Bandung 40292	Provinsi :	JAWA BARAT
	Pekerjaan :	DETAIL DESAIN PENGENDALIAN BANJIR SUNGAI CIRASEA
Potongan Melintang P.28+50 - P.29+50 Sungai Cirasea	Kabupaten Lokasi :	KABUPATEN BANDUNG
	No. Lembar :	
 Ketua Tim Direktur	Suyitno, ST.	No. Register :
	Ino Suseno	
Di Periksa	Ketua Direksi	Tanggal :
Di Setujui	PPK Perencanaan & Program	14 Maret 2017
	Suwarno, ST, MT	No. Kontrak :
	Ir, Eka Azhari, Sp	HK02.03/PPK/PP-AW/23/2017







No. Rev.	Tanggal	Yang Direvisi	digambar	diperiksa	dipersetujui

 PT. SRI AGUNG JAYA <small>PT. SRI AGUNG JAYA (P) 1997/001/PT. 01/1997</small>	KEMENTERIAN PEKERJAAN UMUM DAN PERUMAHAN RAKYAT DIREKTORAT JENDERAL SUMBER DAYA AIR SATUAN KERJA BALAI WILAYAH SUNGAI CITARUM <small>Alamat : Jln. Inspektur Citarum Soekarno-Hatta STA. 5600 Tlp/Fax (022) 7564073 Bandung 40292</small>		Provinsi :	JAWA BARAT
	Potongan Melintang P.30 - P.31 Sungai Cirasea		Pekerjaan :	DETAIL DESAIN PENGENDALIAN BANJIR SUNGAI CIRASEA
			Kabupaten Lokasi :	KABUPATEN BANDUNG
	Ketua Tim Direktur		No. Lembar :	
Di Periksa Di Setujui		Ketua Direksi PPK Perencanaan & Program	No. Register :	
Ino Suseno Suwarno, ST, MT Ir, Eka Azhari, Sp		Tanggal :	No. Kontrak : HK02.03/PPK-PP-AW/23/2017 14 Maret 2017	

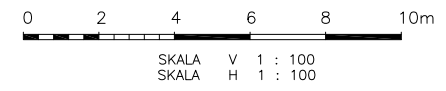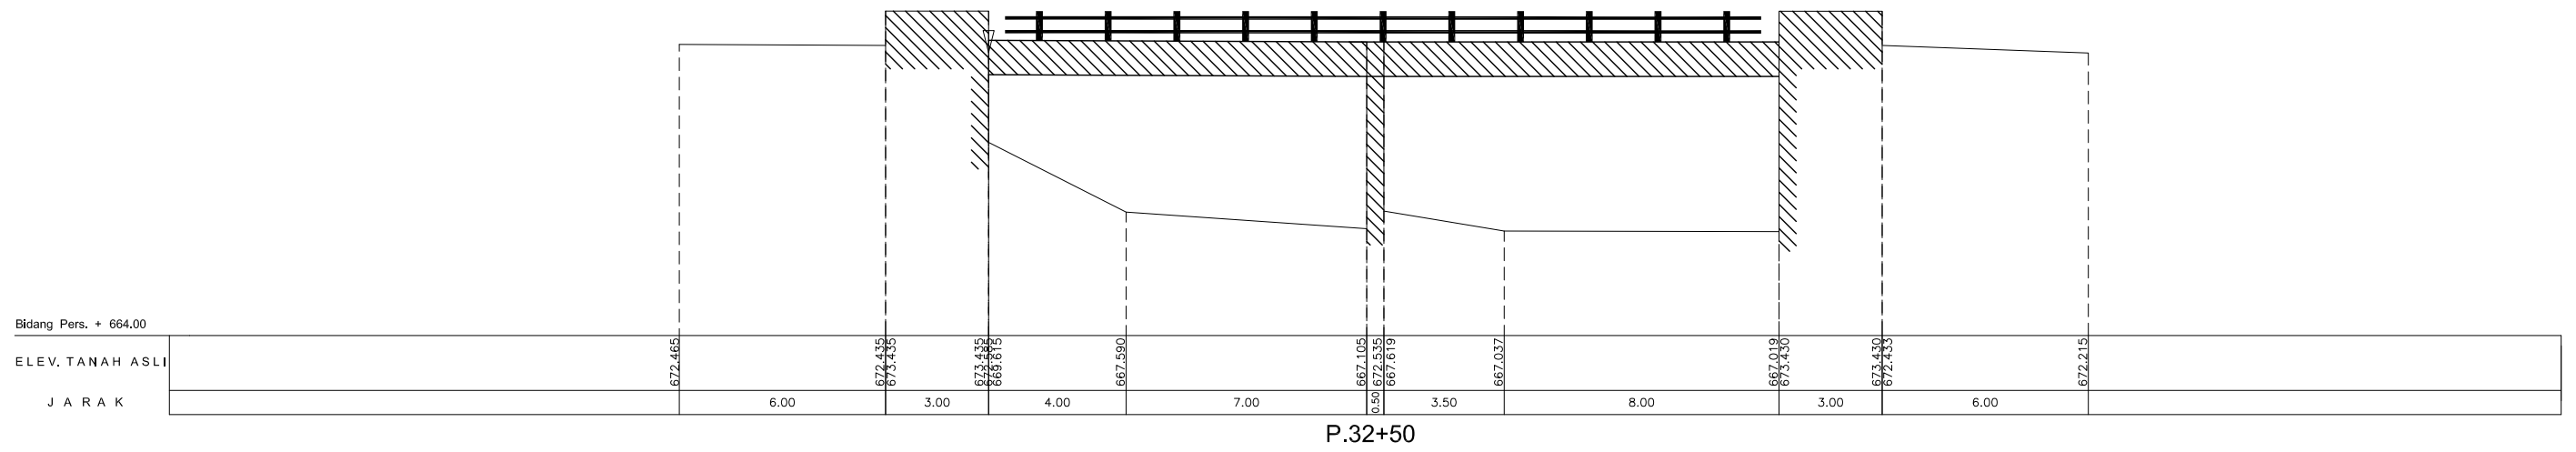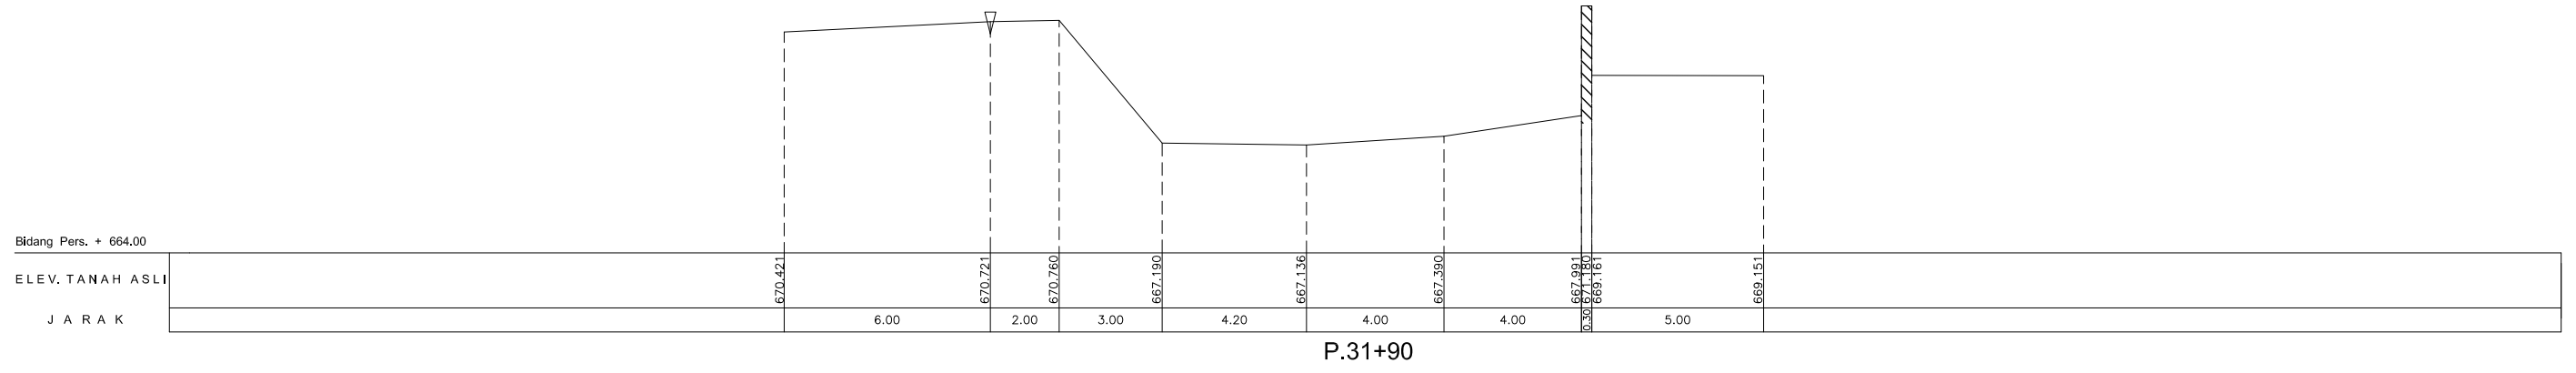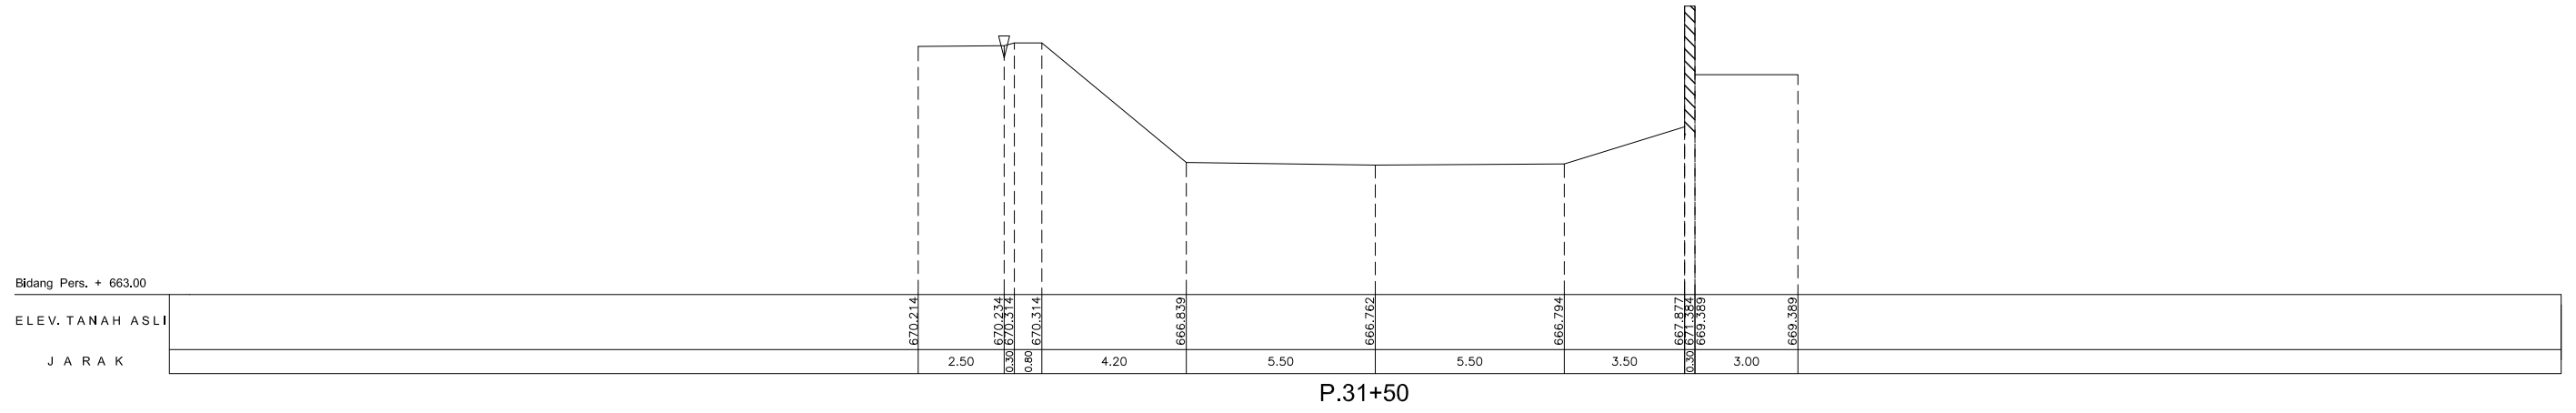


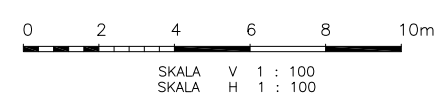
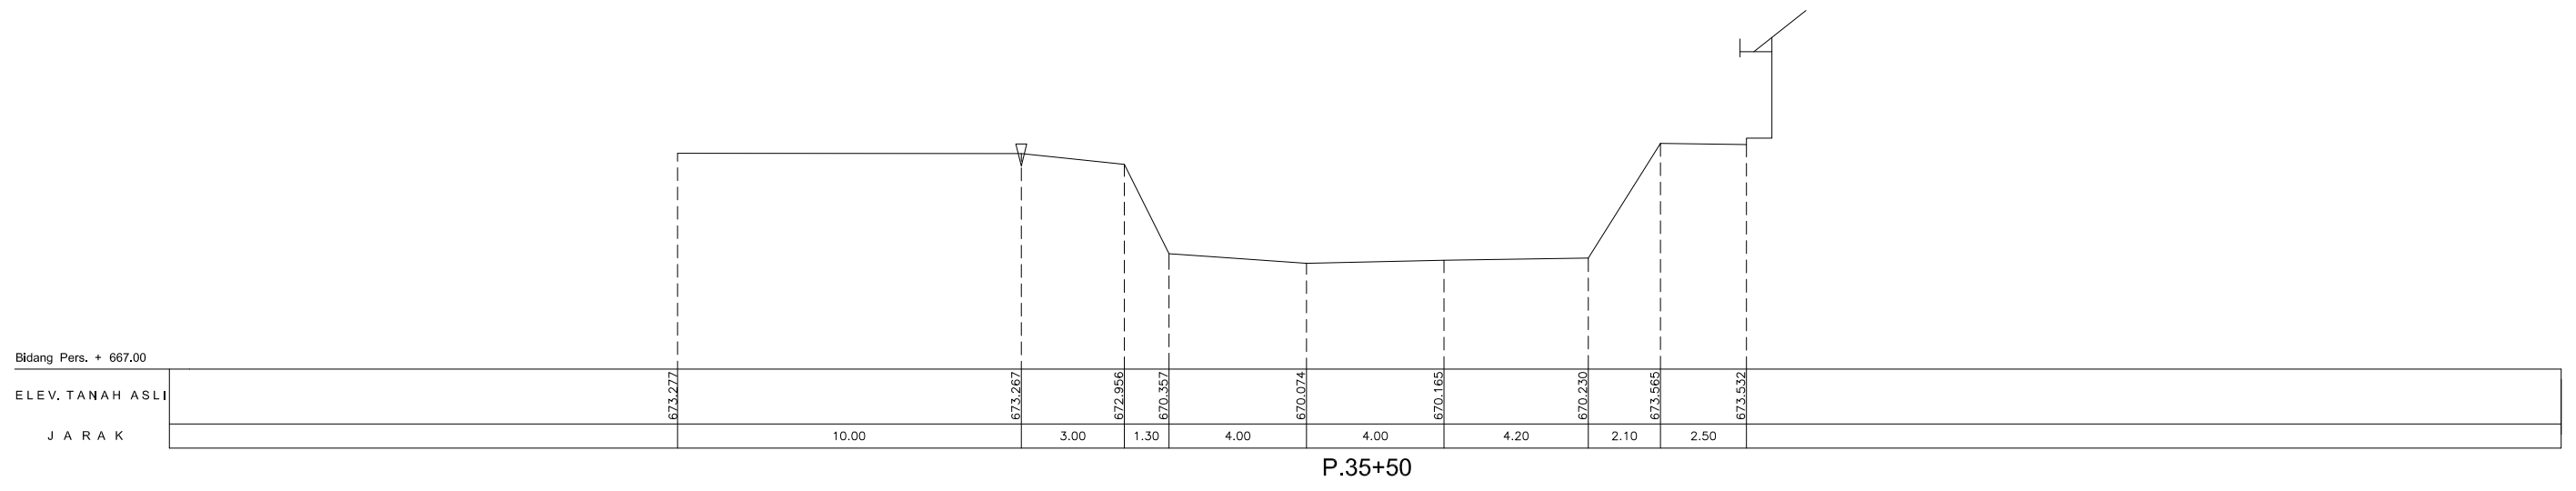
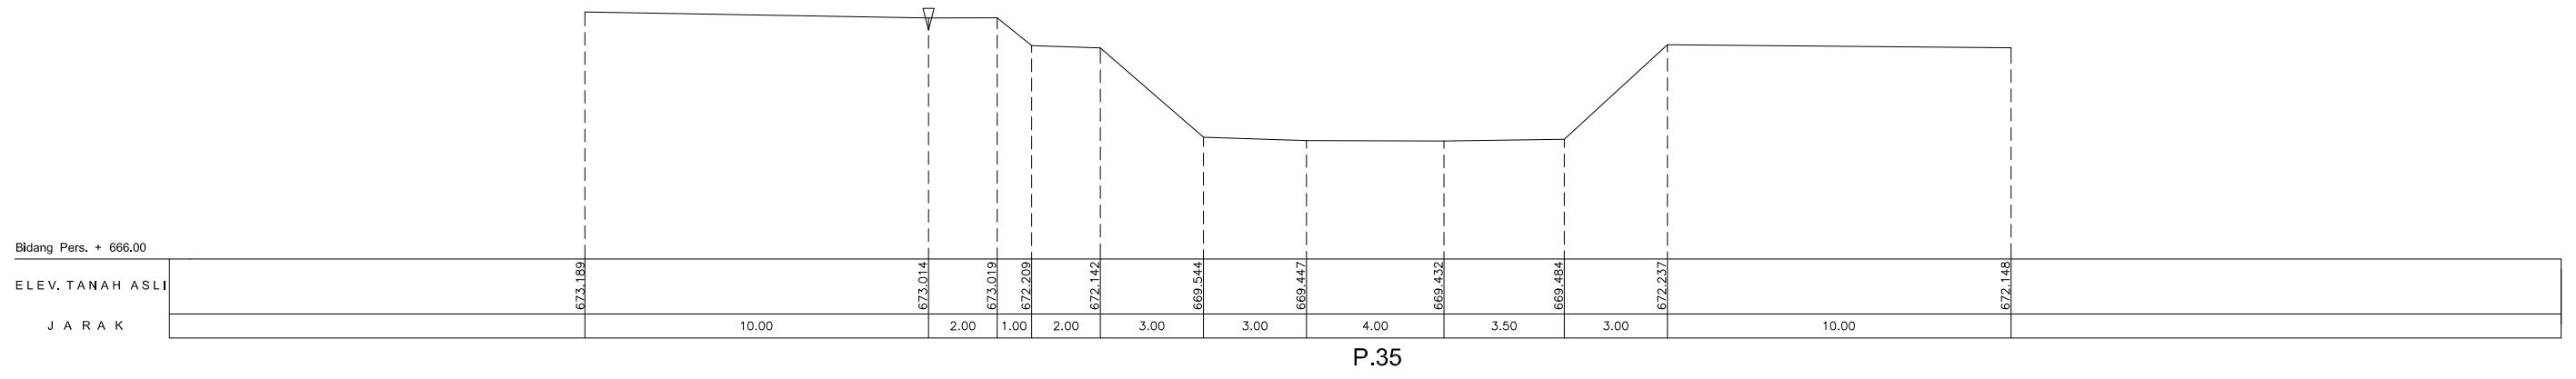
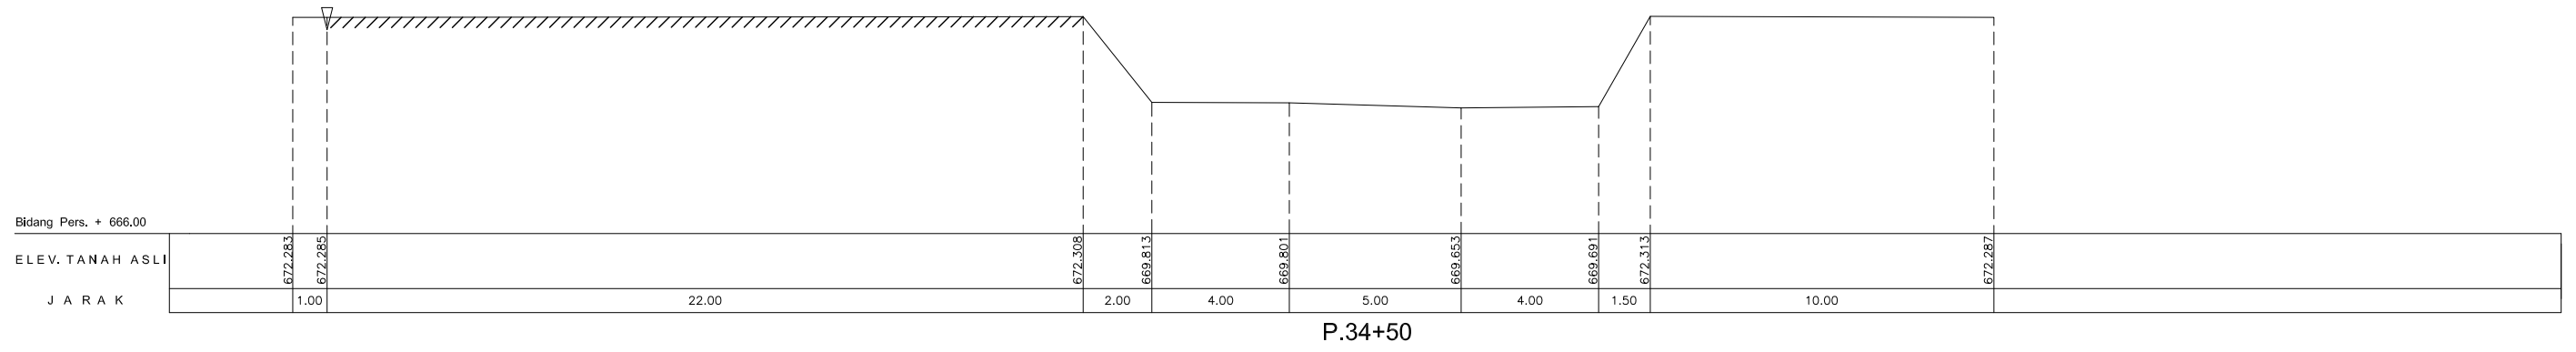
	KEMENTERIAN PEKERJAAN UMUM DAN PERUMAHAN RAKYAT		Provinsi :	JAWA BARAT
	DIREKTORAT JENDERAL SUMBER DAYA AIR		Pekerjaan :	DETAIL DESAIN PENGENDALIAN BANJIR SUNGAI CIRASEA
	SATUAN KERJA BALAI WILAYAH SUNGAI CITARUM		Kabupaten Lokasi :	KABUPATEN BANDUNG
	Alamat : Jln. Inspektur Citarum Soekarno-Hatta STA. 5600 Tlp/Fax (022) 7564073 Bandung 40292		No. Lembar :	
Potongan Melintang P.31+50 - P.32+50 Sungai Cirasea			No. Register :	
		Ketua Tim	Suyitno, ST.	
		Direktur	Ino Suseno	
Di Periksa	Ketua Direksi		Suwarno, ST, MT	Tanggal : 14 Maret 2017
Di Setujui	PPK Perencanaan & Program		Ir. Eka Azhari, Sp	No. Kontrak : HK02.03/PPK-PP-AW/23/2017

No. Rev.	Tanggal	Yang Direvisi	digambar	diperiksa	disetujui

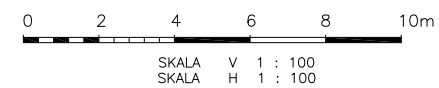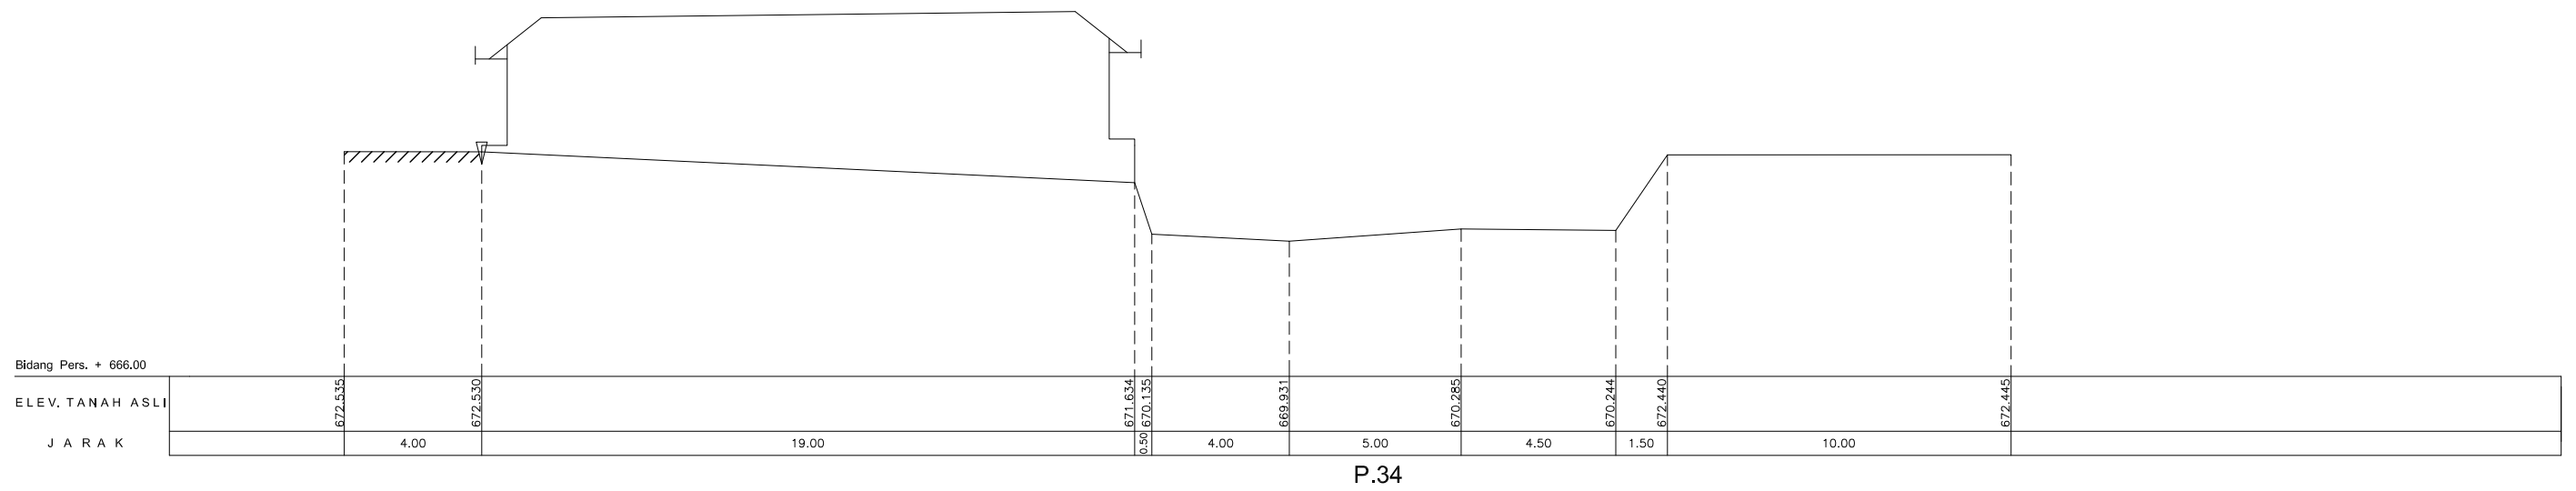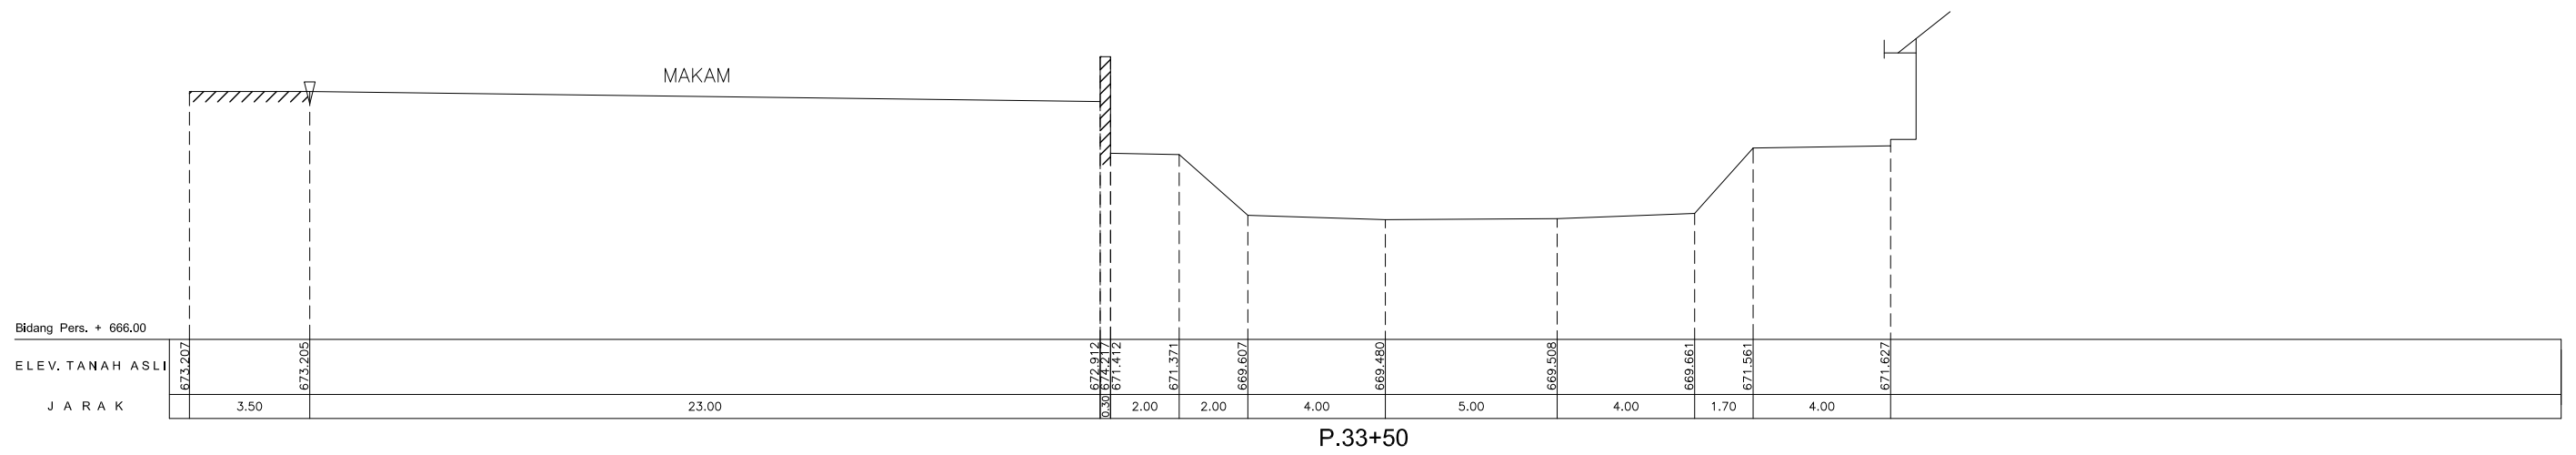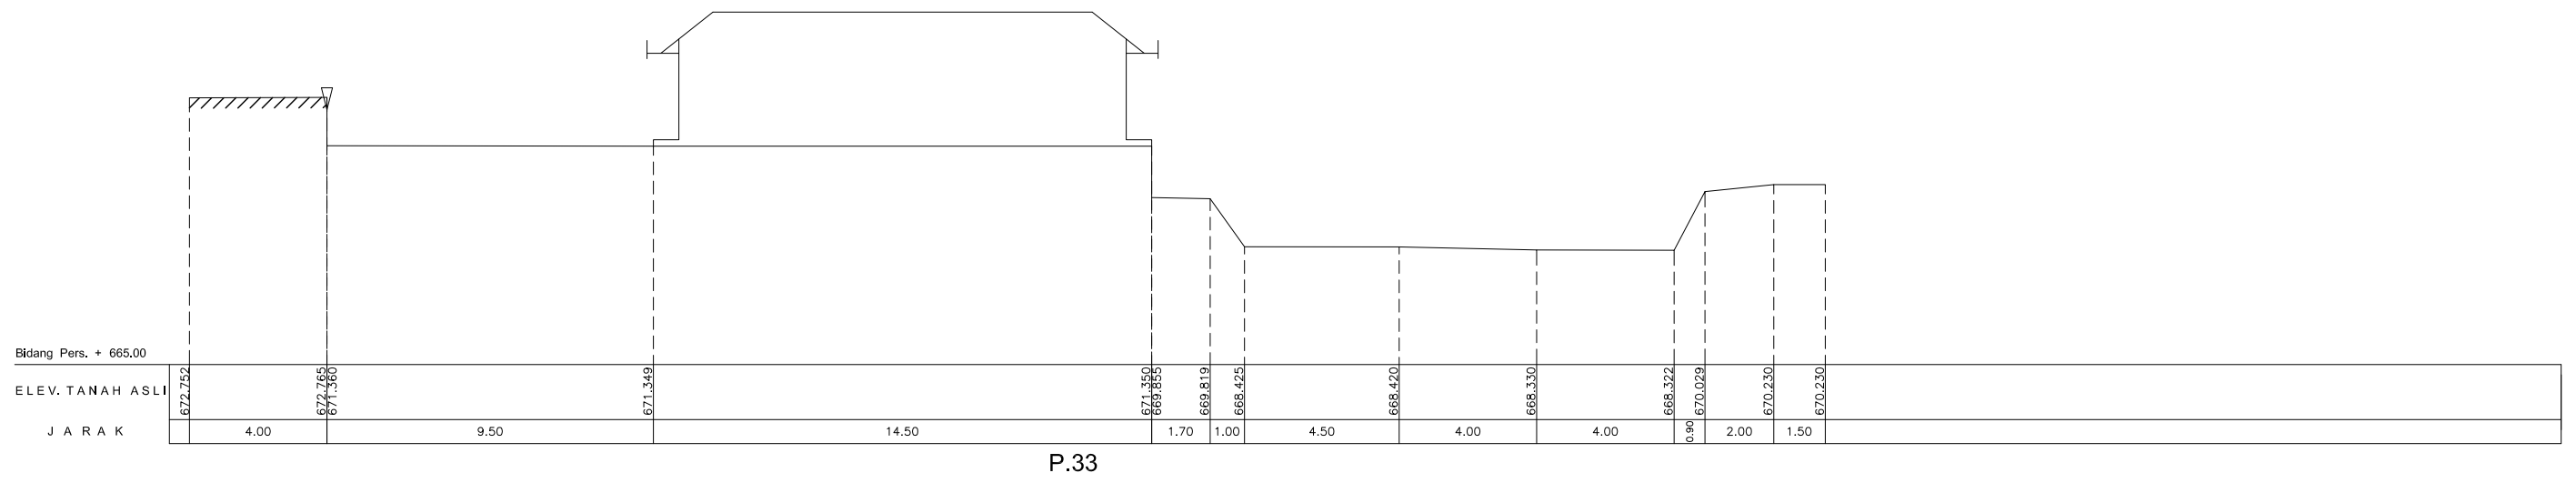


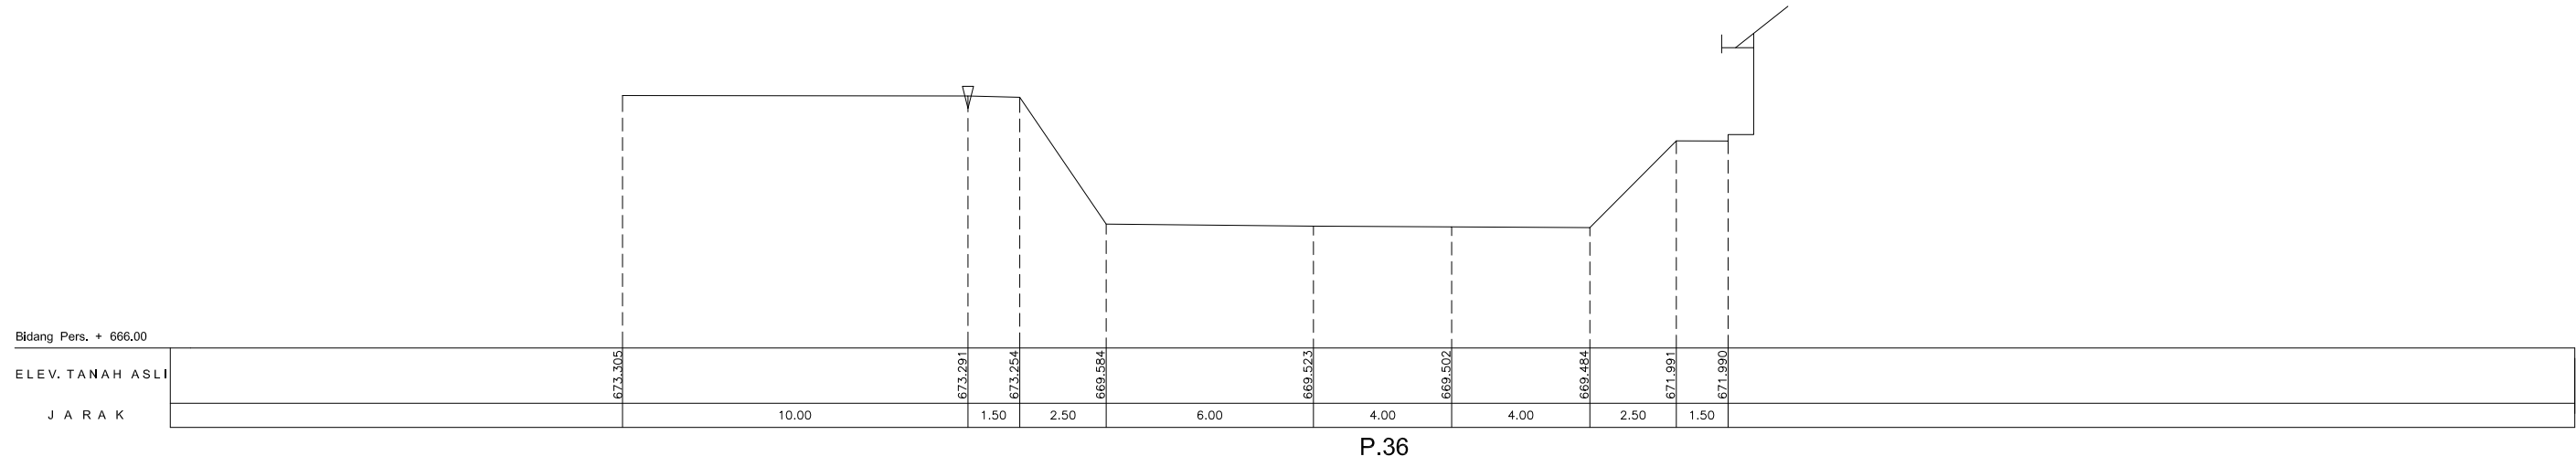
No. Rev.	Tanggal	Yang Direvisi	digambar	diperiksa	dipersetujui

 KEMENTERIAN PEKERJAAN UMUM DAN PERUMAHAN RAKYAT DIREKTORAT JENDERAL SUMBER DAYA AIR SATUAN KERJA BALAI WILAYAH SUNGAI CITARUM Alamat : Jln. Inspektur Citarum Soekarno-Hatta STA. 5600 Tlp/Fax (022) 7564073 Bandung 40292	Provinsi :	JAWA BARAT
	Pekerjaan :	DETAIL DESAIN PENGENDALIAN BANJIR SUNGAI CIRASEA
	Kabupaten Lokasi :	KABUPATEN BANDUNG
	No. Lembar :	
	No. Register :	
	Tanggal :	No. Kontrak : HK02.03/PPK-PP-Aw/23/2017
	Di Periksa :	14 Maret 2017
	Ketua Direksi :	
	Direktur :	
	Suwarno, ST, MT	
	Ir, Eka Azhari, Sp	




No. Rev.	Tanggal	Yang Direvisi	digambar	diperiksa	dijetujui


 <p>KEMENTERIAN PEKERJAAN UMUM DAN PERUMAHAN RAKYAT DIREKTORAT JENDERAL SUMBER DAYA AIR SATUAN KERJA BALAI WILAYAH SUNGAI CITARUM Alamat : Jln. Inspekti Citarum Soekarno-Hatta STA. 5600 Tlp/Fax (022) 7564073 Bandung 40292</p>	Provinsi :	JAWA BARAT
	Pekerjaan :	DETAIL DESAIN PENGENDALIAN BANJIR SUNGAI CIRASEA
Potongan Melintang P.34+50 - P.35+50 Sungai Cirasea		Kabupaten Lokasi :
		KABUPATEN BANDUNG
		No. Lembar :
		No. Register :
		Tanggal :
		No. Kontrak :
		HK02.03/PPK-PP-Aw/23/2017
		14 Maret 2017
Di Periksa	Ketua Direksi	
Di Setujui	PPK Perencanaan & Program	
Ketua Tim	Suyitno, ST.	
Direktur	Ino Suseno	
	Suwarno, ST, MT	
	Ir. Eka Azhari, Sp	




P.36

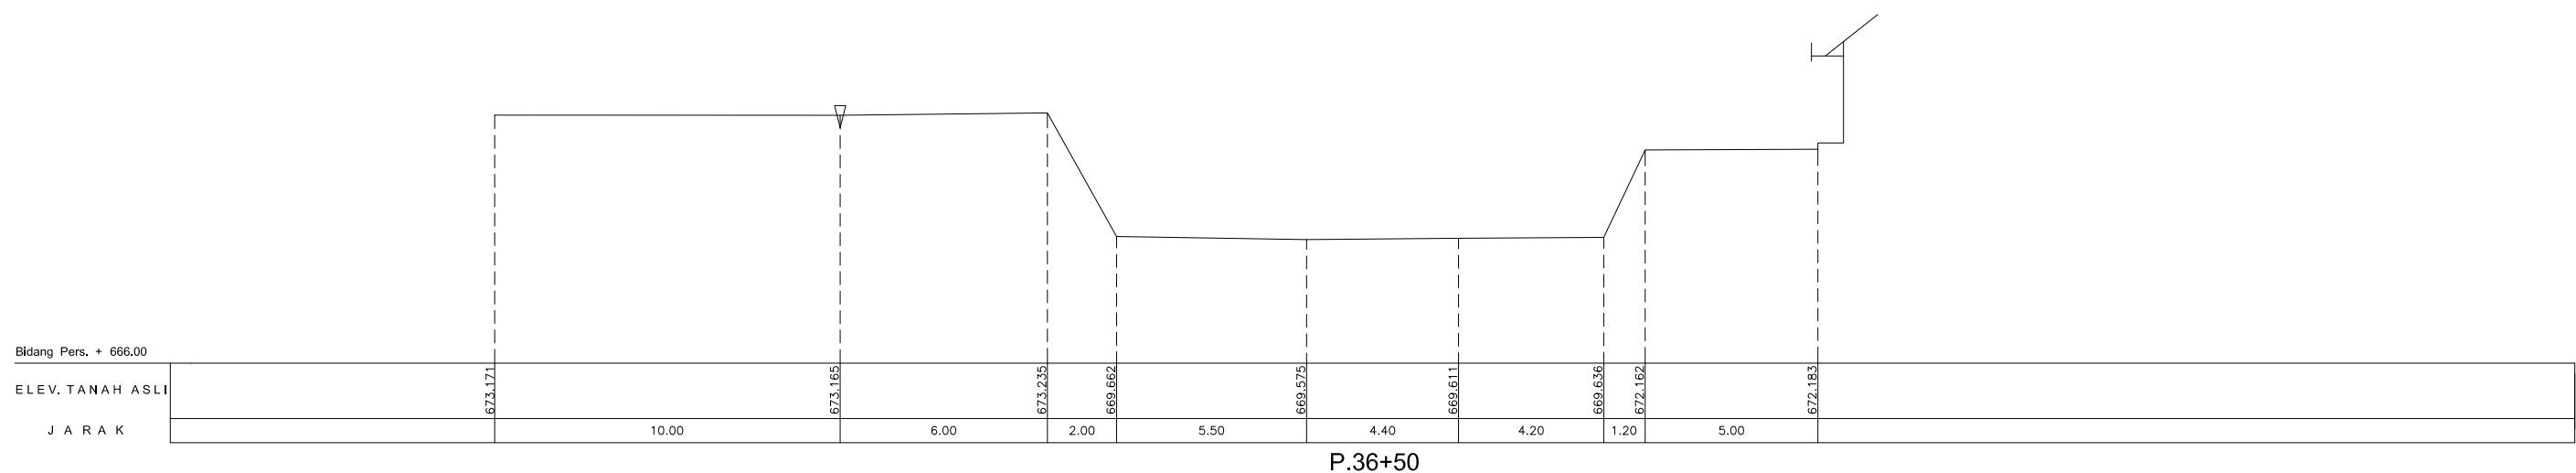

P.36+50

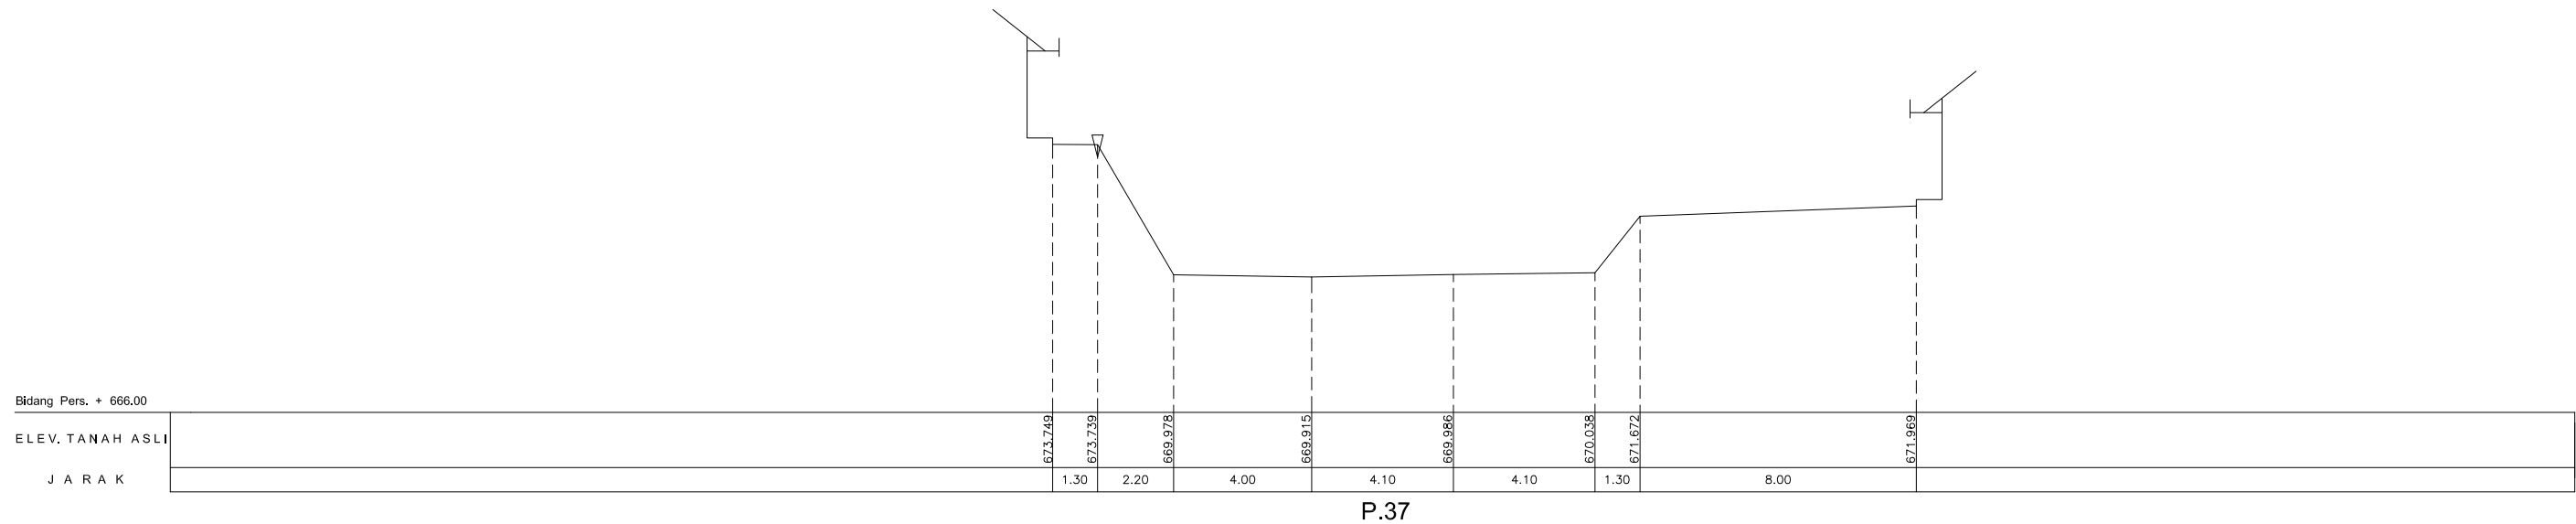


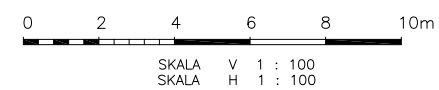
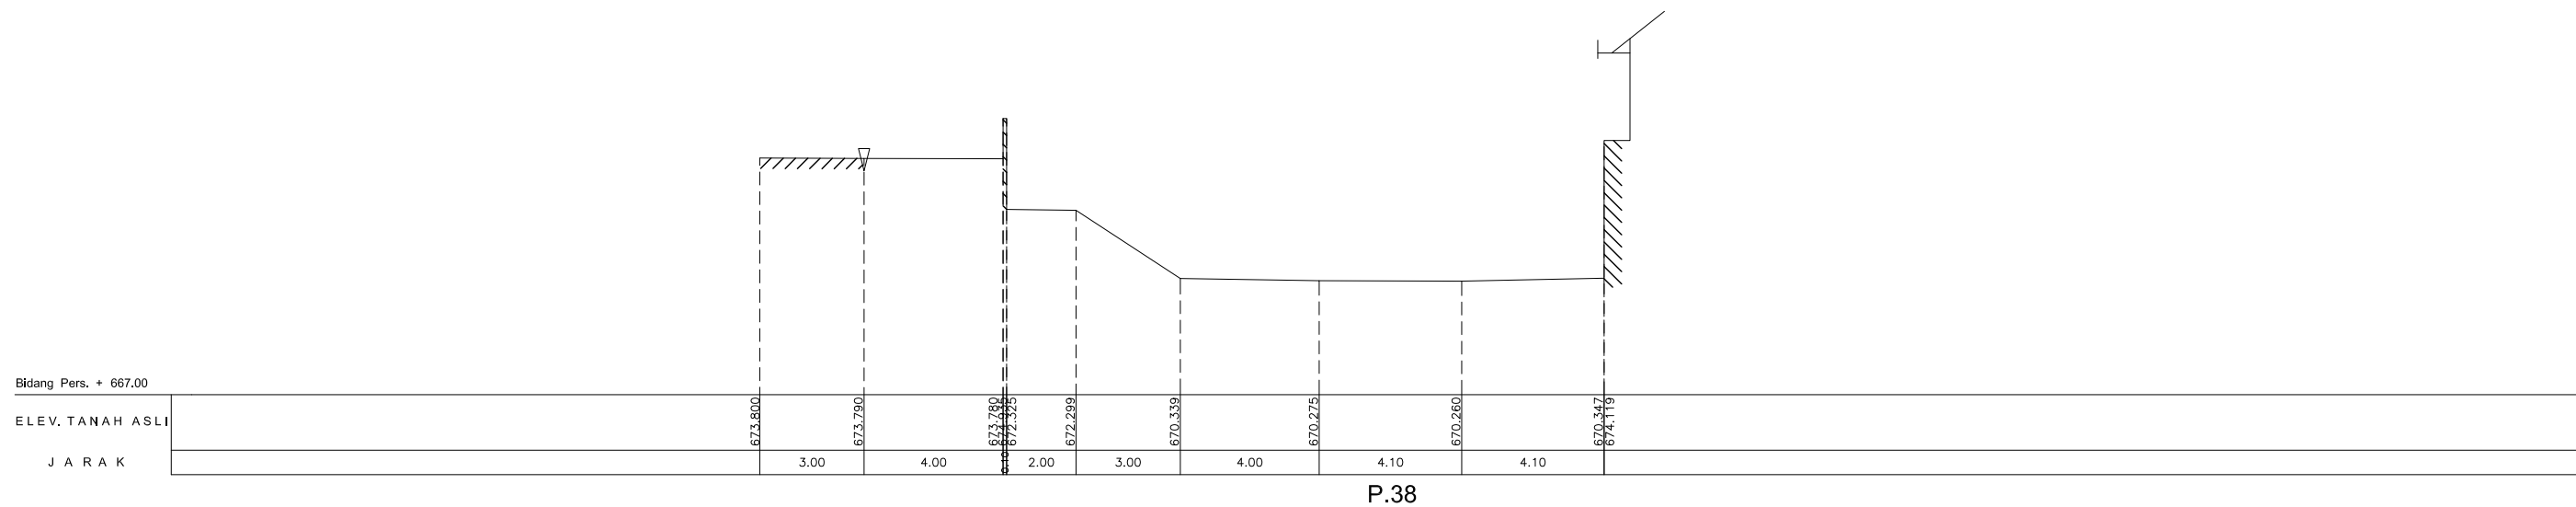
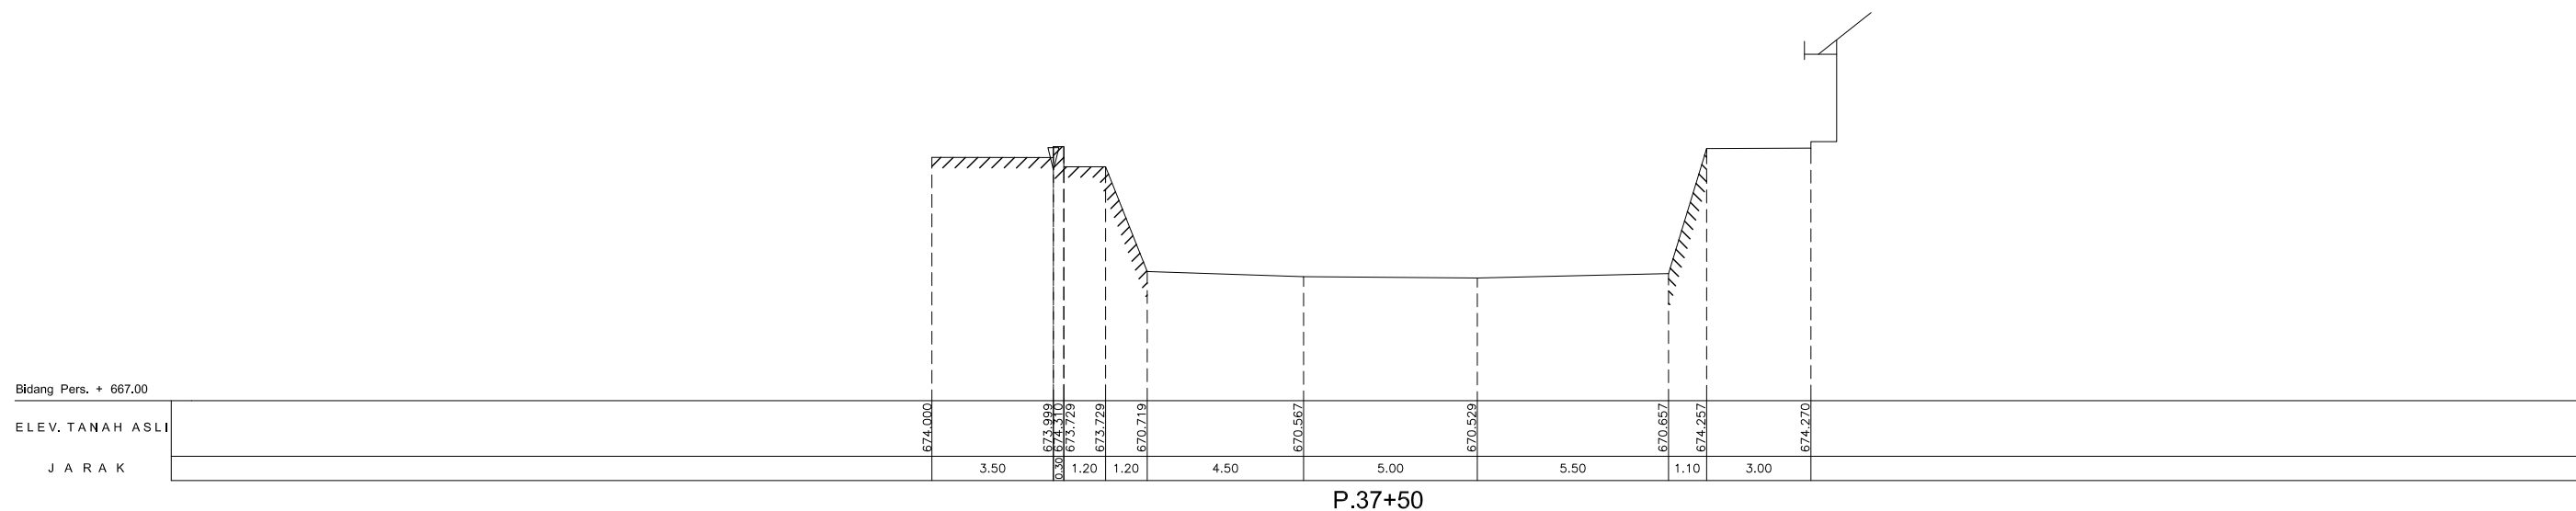
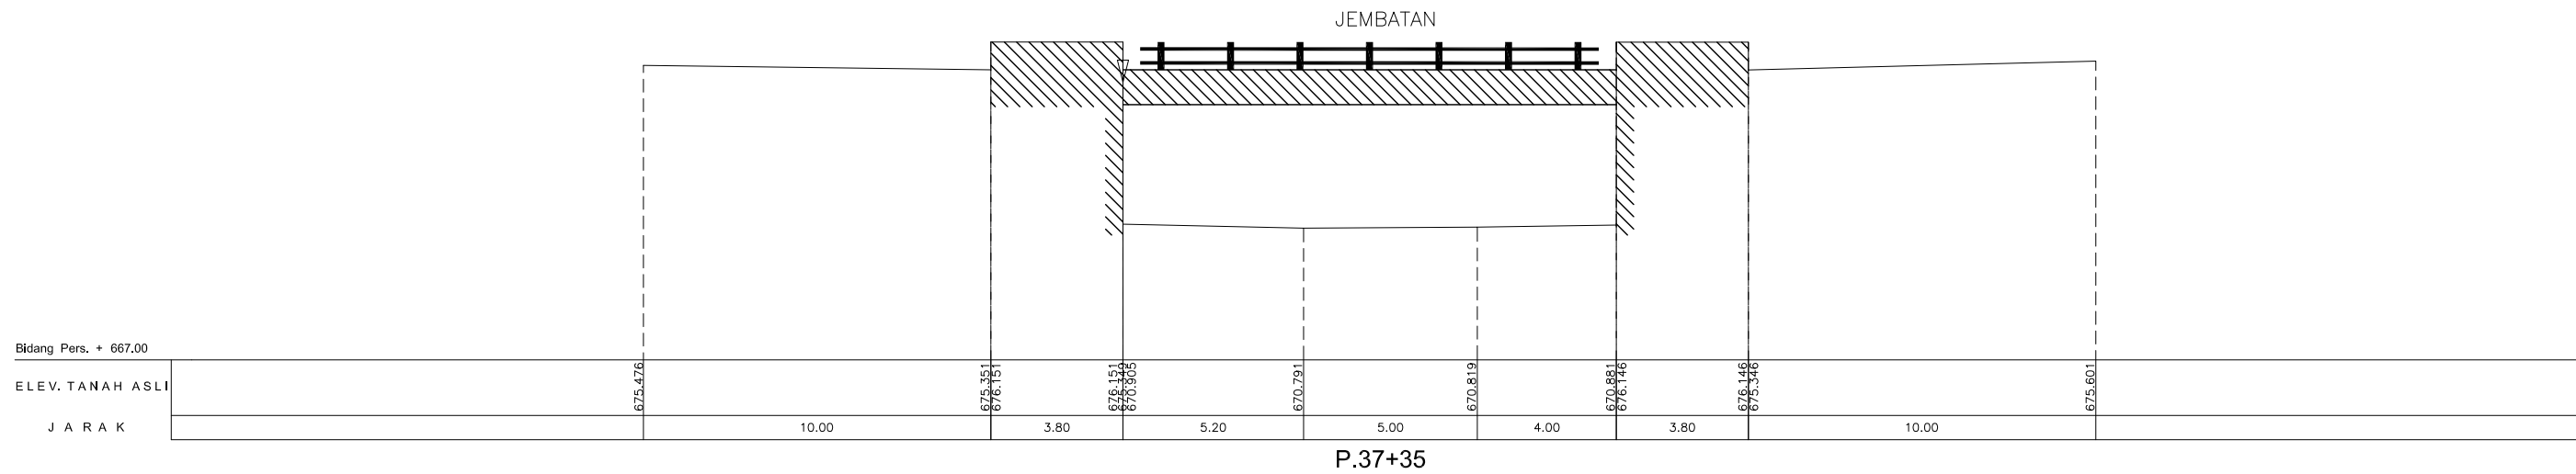
P.37

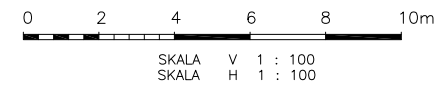


SKALA V 1 : 100
SKALA H 1 : 100





No. Rev.	Tanggal	Yang Direvisi	digambar	diperiksa	disetujui

 KEMENTERIAN PEKERJAAN UMUM DAN PERUMAHAN RAKYAT DIREKTORAT JENDERAL SUMBER DAYA AIR SATUAN KERJA BALAI WILAYAH SUNGAI CITARUM Alamat : Jln. Inspekti Citarum Soekarno-Hatta STA. 5600 Tlp/Fax (022) 7564073 Bandung 40292	Provinsi :	JAWA BARAT
	Pekerjaan :	DETAIL DESAIN PENGENDALIAN BANJIR SUNGAI CIRASEA
	Kabupaten Lokasi :	KABUPATEN BANDUNG
	No. Lembar :	
	No. Register :	
	Tanggal :	No. Kontrak : HK02.03/PPK-PP-AW/23/2017
	Di Periksa :	14 Maret 2017
	Di Setujui :	
	Ketua Tim	Suyitno, ST.
	Direktur	Ino Suseno
	Ketua Direksi	Suwarno, ST, MT
	PPK Perencanaan & Program	Ir. Eka Azhari, Sp









No. Rev.	Tanggal	Yang Direvisi	digambar	diperiksa	dipersetujui

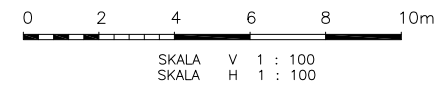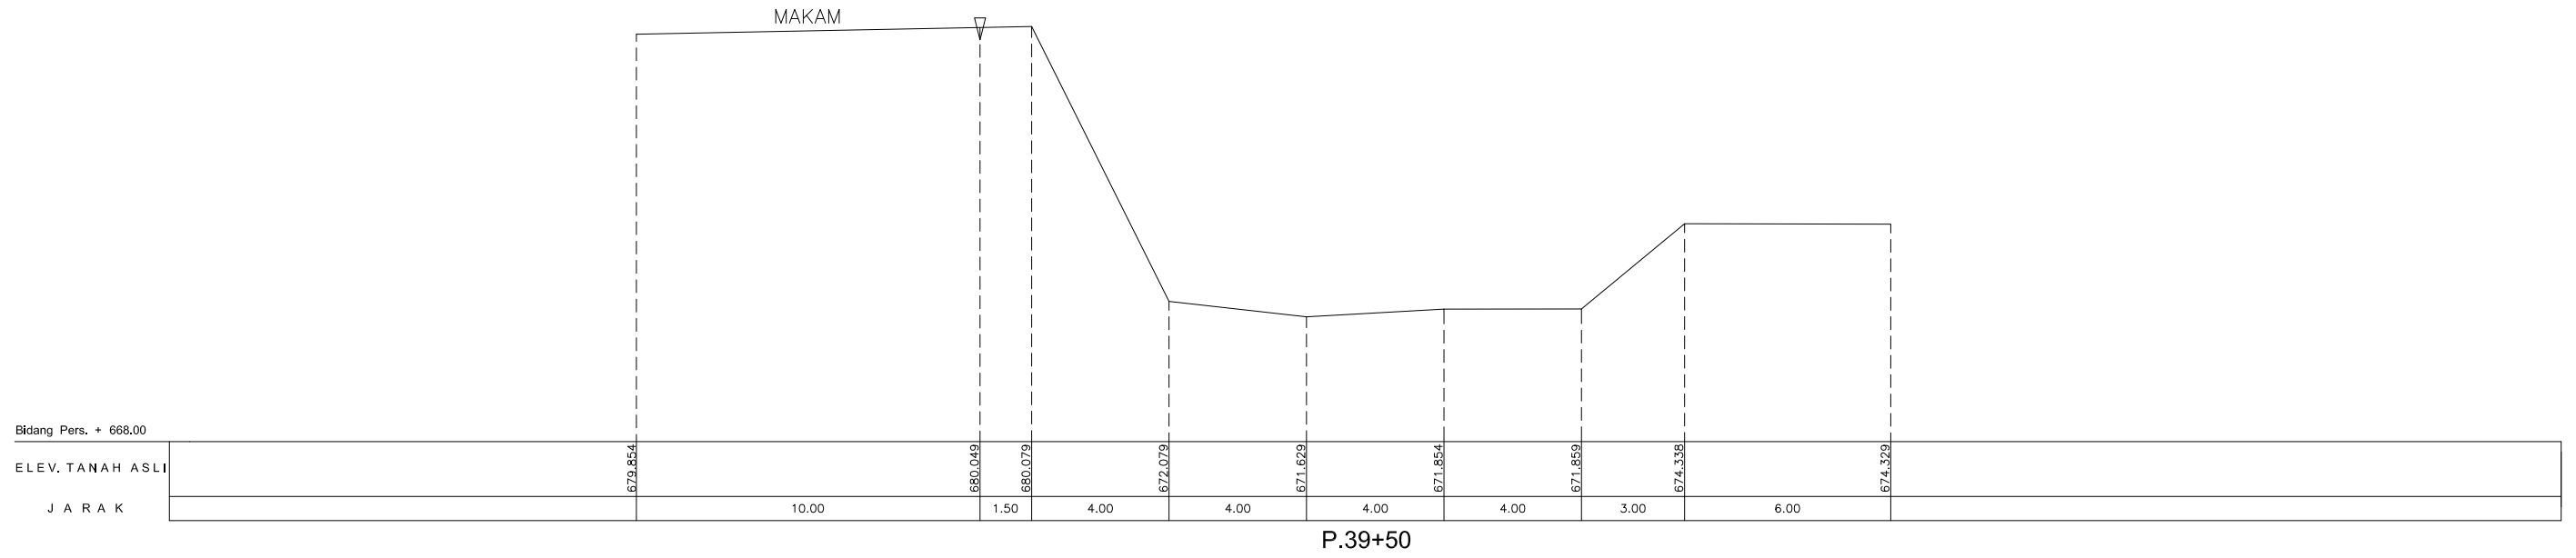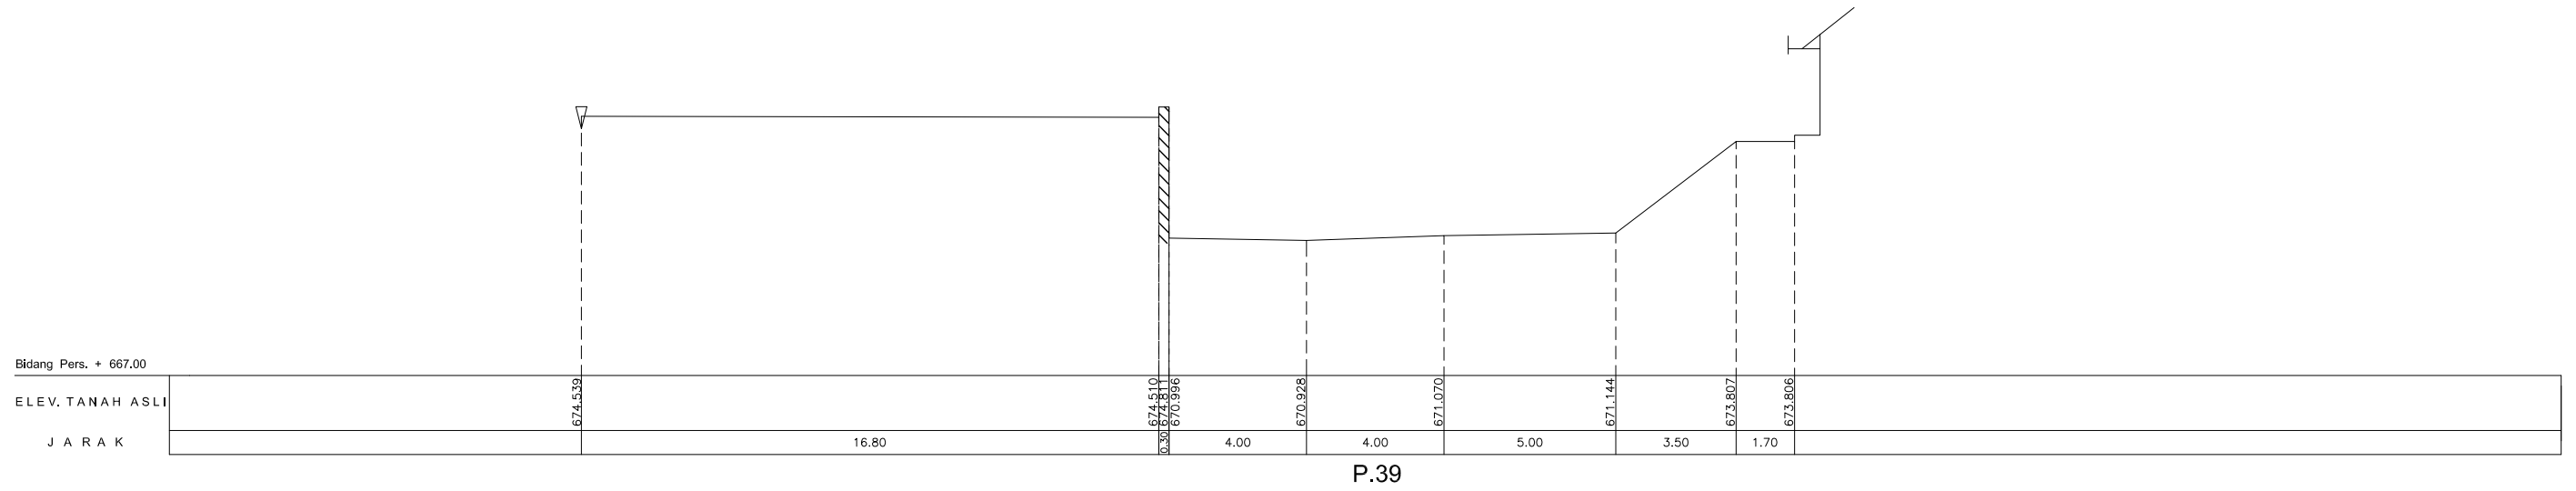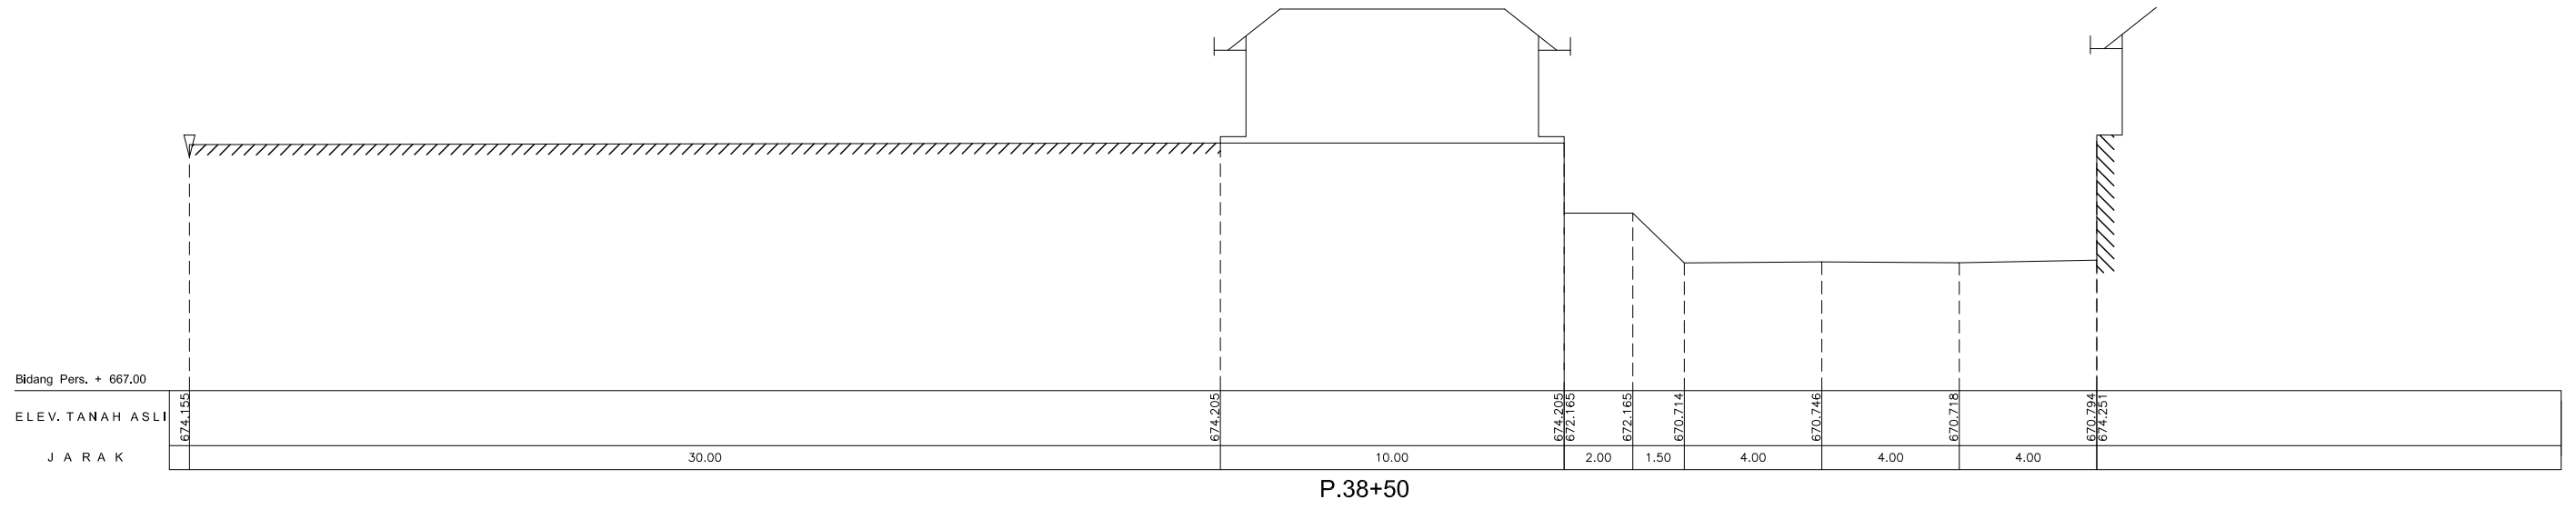	KEMENTERIAN PEKERJAAN UMUM DAN PERUMAHAN RAKYAT DIREKTORAT JENDERAL SUMBER DAYA AIR SATUAN KERJA BALAI WILAYAH SUNGAI CITARUM Alamat : Jln. Inspekti Citarum Soekarno-Hatta STA. 5600 Tlp/Fax (022) 7564073 Bandung 40292		Provinsi : JAWA BARAT
	Potongan Melintang P.37+35 - P.38 Sungai Cirasea		Pekerjaan : DETAIL DESAIN PENGENDALIAN BANJIR SUNGAI CIRASEA
Kabupaten Lokasi : KABUPATEN BANDUNG			No. Lembar : No. Register :
Di Periksa : Di Setujui :		Ketua Tim Direktur : Ino Suseno Suwarno, ST, MT Ir, Eka Azhari, Sp	Tanggal : 14 Maret 2017 No. Kontrak : HK02.03/PPK-PP-AW/23/2017





No. Rev.	Tanggal	Yang Direvisi	digambar	diperiksa	dipersetujui

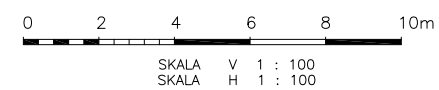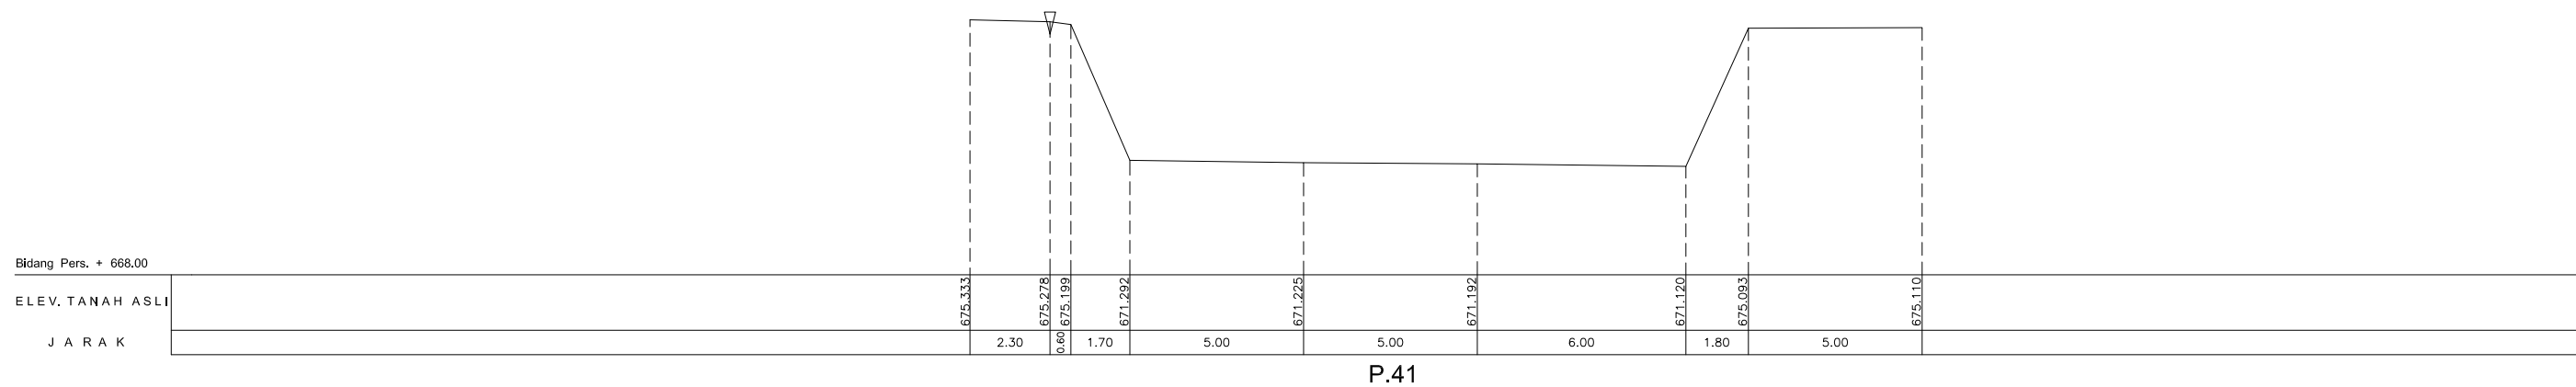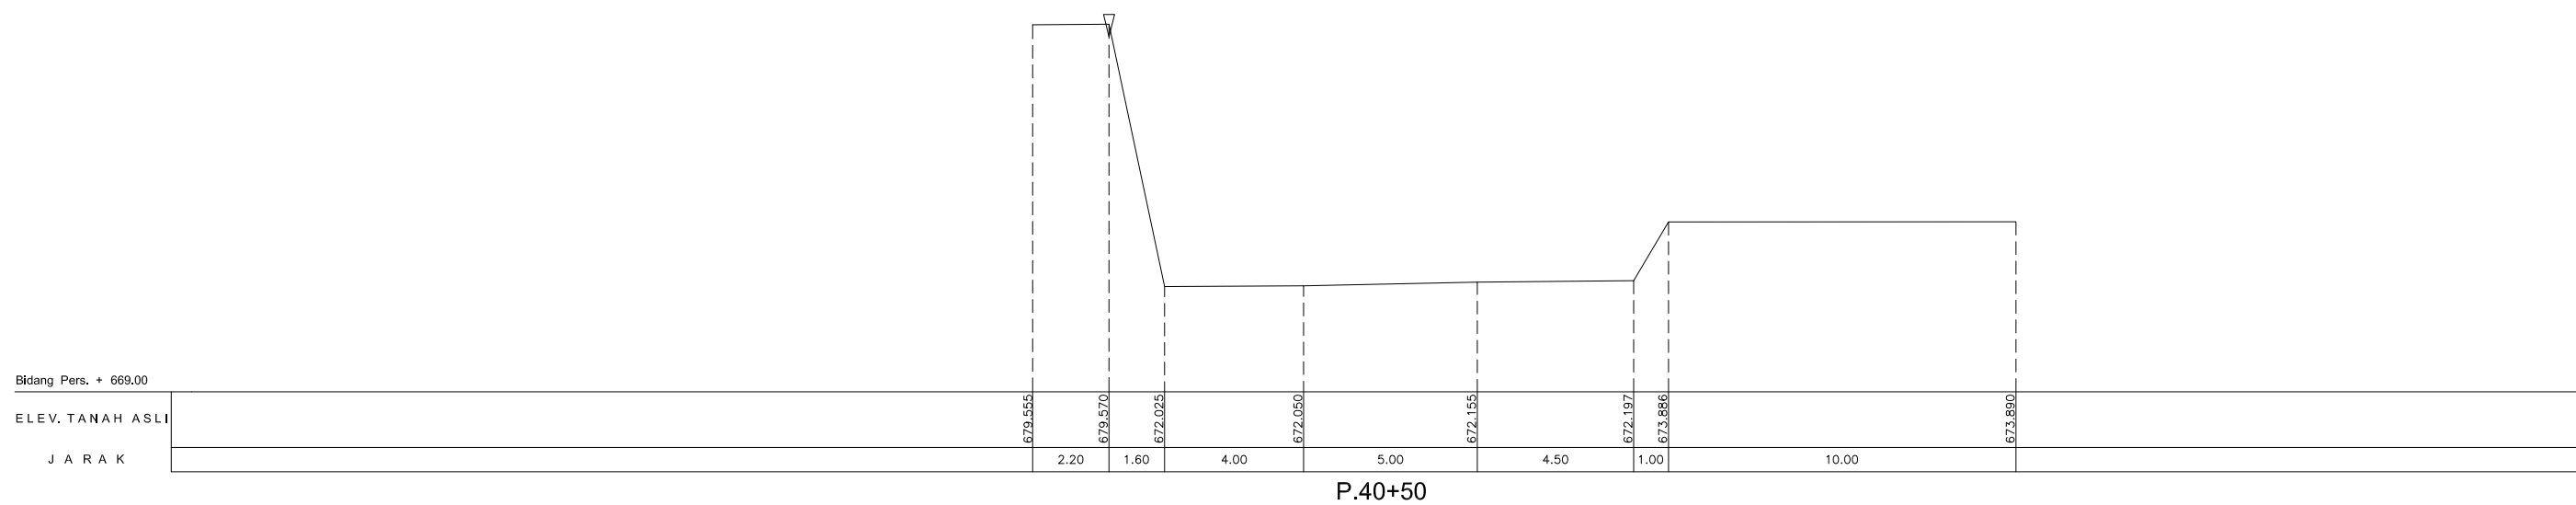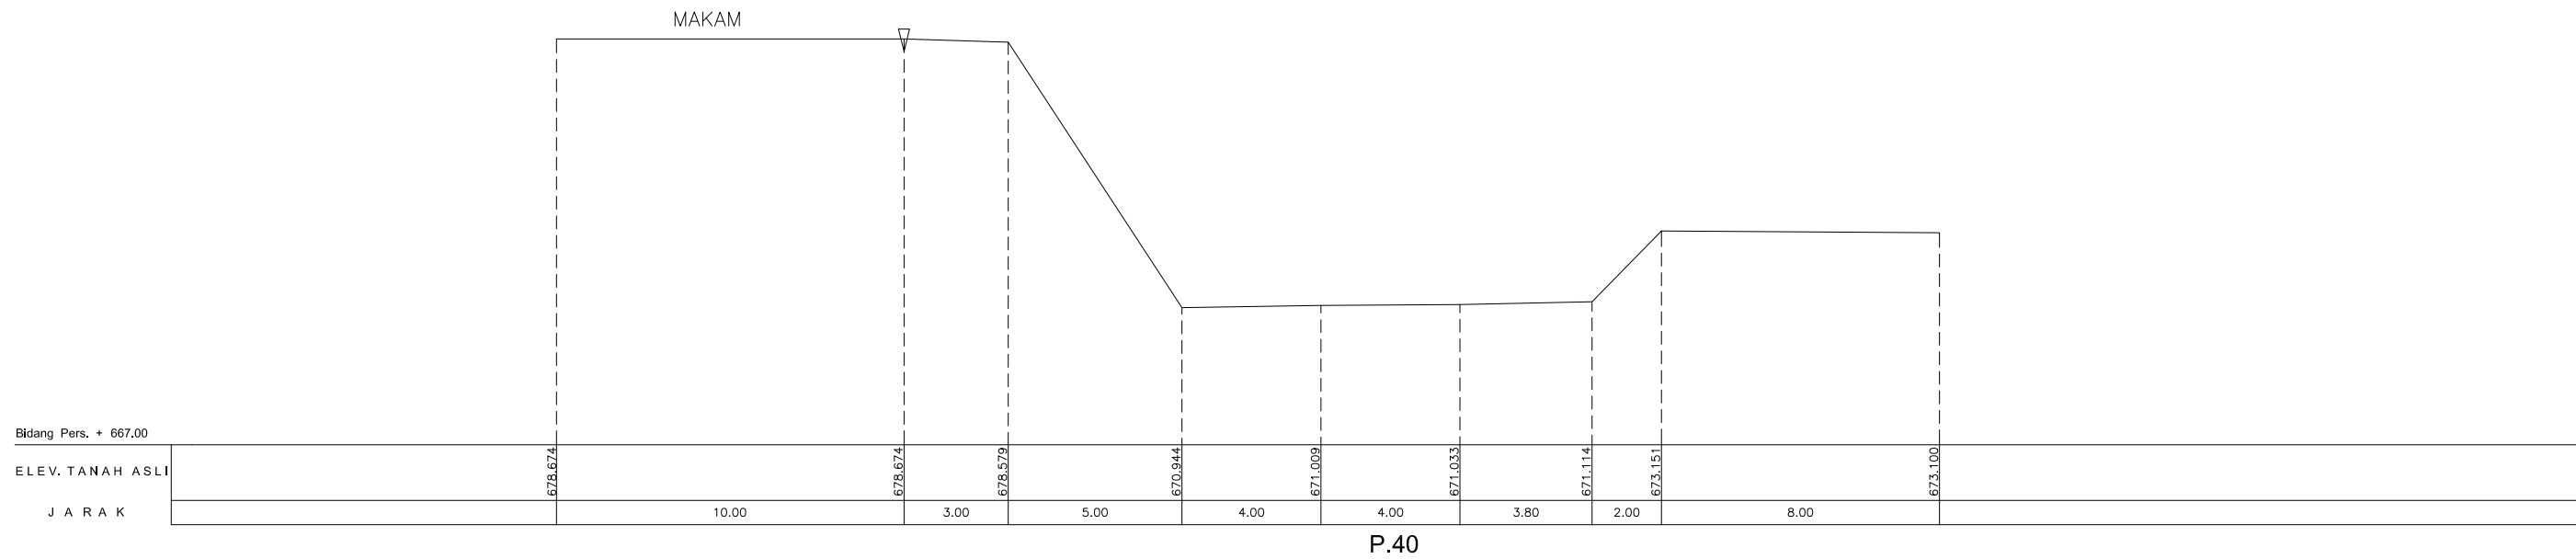 KEMENTERIAN PEKERJAAN UMUM DAN PERUMAHAN RAKYAT DIREKTORAT JENDERAL SUMBER DAYA AIR SATUAN KERJA BALAI WILAYAH SUNGAI CITARUM Alamat : Jln. Inspektori Citarum Soekarno-Hatta STA. 5600 Tlp/Fax (022) 7564073 Bandung 40292	Provinsi :	JAWA BARAT
	Pekerjaan :	DETAIL DESAIN PENGENDALIAN BANJIR SUNGAI CIRASEA
Potongan Melintang P.38+50 - P.39+50 Sungai Cirasea	Kabupaten Lokasi :	KABUPATEN BANDUNG
	No. Lembar :	
 PT. SRI AGUNG JAYA <small>Perancang, Konsultan, dan Pelaksana Jasa</small>	Ketua Tim	Suyitno, ST.
	Direktur	Ino Suseno
Di Periksa	Ketua Direksi	Suwarno, ST, MT
Di Setujui	PPK Perencanaan & Program	Ir. Eka Azhari, Sp
Tanggal :	No. Kontrak :	
14 Maret 2017	HK02.03/PPK-PP-AW/23/2017	




No. Rev.	Tanggal	Yang Direvisi	digambar	diperiksa	disetujui

 <p>KEMENTERIAN PEKERJAAN UMUM DAN PERUMAHAN RAKYAT DIREKTORAT JENDERAL SUMBER DAYA AIR SATUAN KERJA BALAI WILAYAH SUNGAI CITARUM Alamat : Jln. Inspektur Citarum Soekarno-Hatta STA. 5600 Tlp/Fax (022) 7564073 Bandung 40292</p>	Provinsi :	JAWA BARAT	
	Pekerjaan :	DETAIL DESAIN PENGENDALIAN BANJIR SUNGAI CIRASEA	
	Kabupaten Lokasi :	KABUPATEN BANDUNG	
	No. Lembar :		
	No. Register :		
	Tanggal :	No. Kontrak : HK02.03/PPK-PP-AW/23/2017	
	14 Maret 2017		
<p>Potongan Melintang P.40 - P.41 Sungai Cirasea</p>			
 <p>PT. SRI AGUNG JAYA Jaya, Sukaraja Bandung 40132</p>	Ketua Tim Direktur	Suyitno, ST. Ino Suseno	
Di Periksa	Ketua Direksi	Suwarno, ST, MT	
Di Setujui	PPK Perencanaan & Program	Ir. Eka Azhari, Sp	

Bidang Pers. + 667.00

ELEV. TANAH ASLI

J A R A K

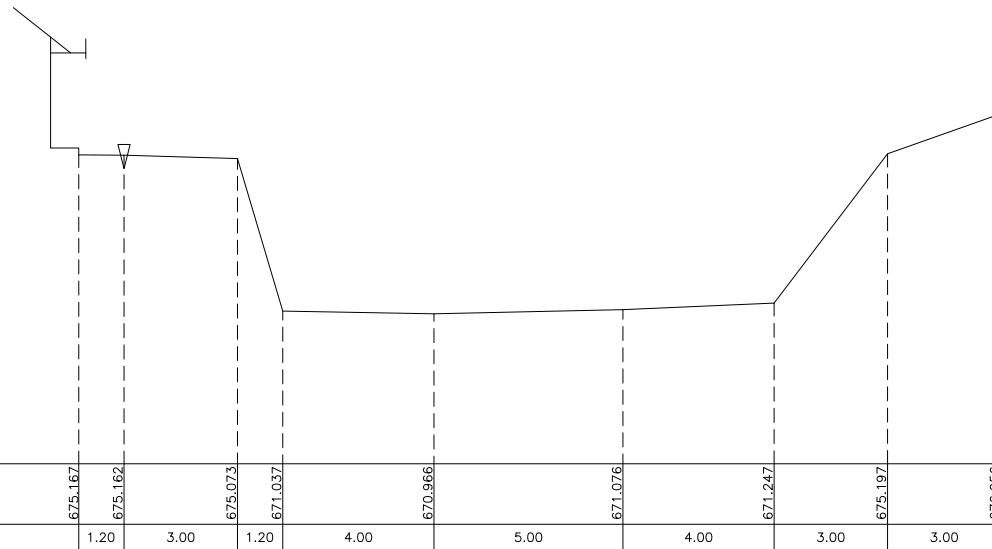


P.41+50

Bidang Pers. + 669.00

ELEV. TANAH ASLI

J A R A K

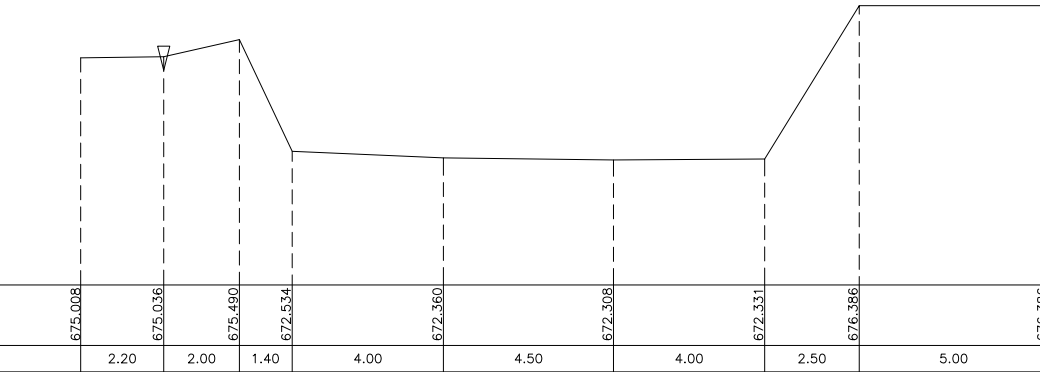


P.42

Bidang Pers. + 669.00

ELEV. TANAH ASLI

J A R A K

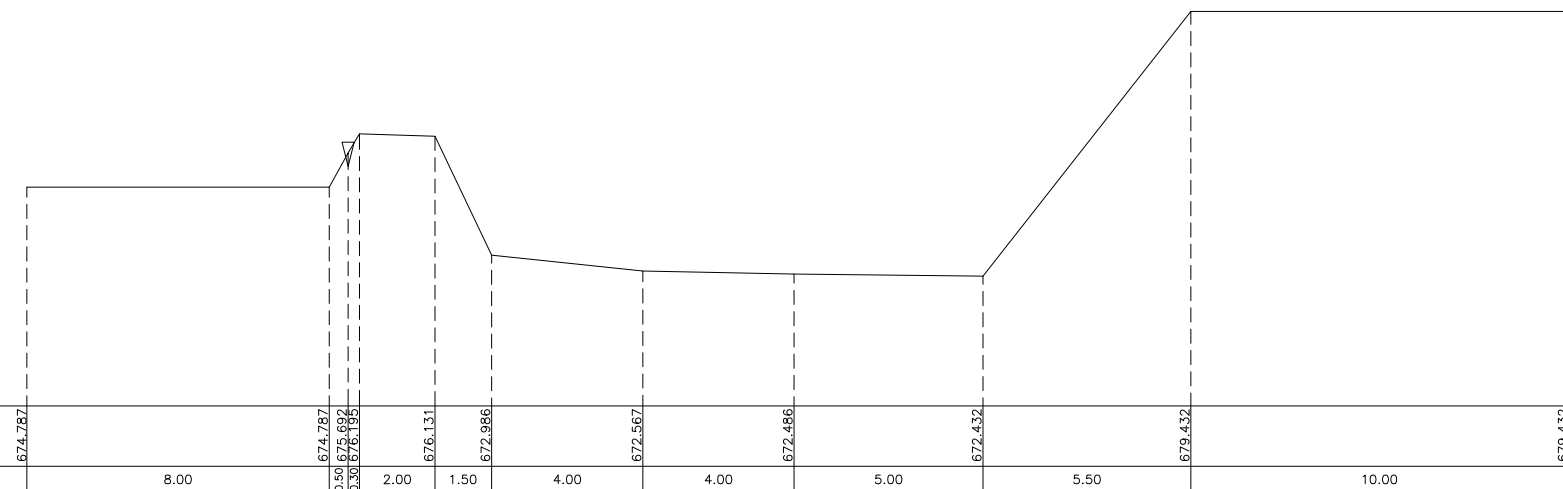






P.42+50





SKALA V 1 : 100
SKALA H 1 : 100





No. Rev.	Tanggal	Yang Direvisi	digambar	diperiksa	disetujui

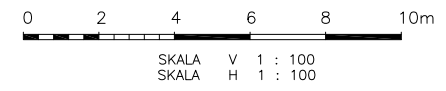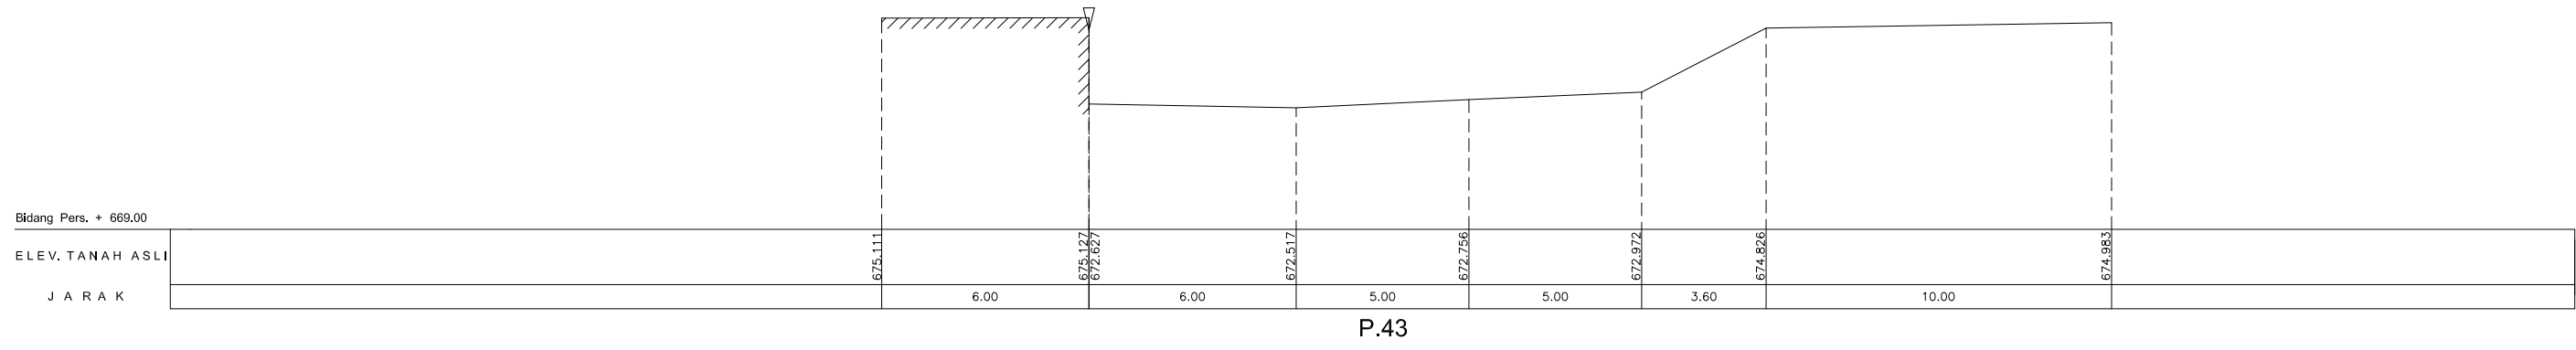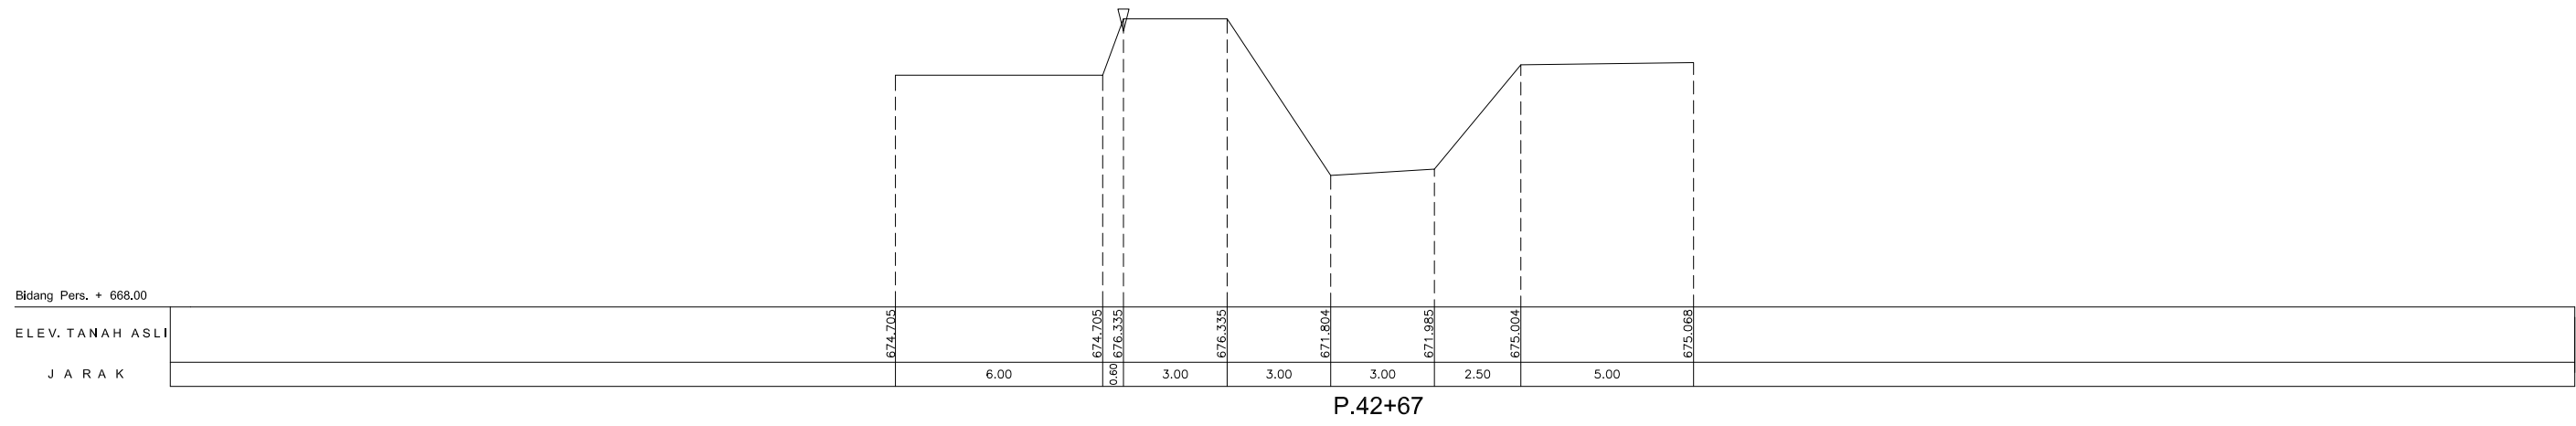 <p>KEMENTERIAN PEKERJAAN UMUM DAN PERUMAHAN RAKYAT DIREKTORAT JENDERAL SUMBER DAYA AIR SATUAN KERJA BALAI WILAYAH SUNGAI CITARUM Alamat : Jln. Inspekti Citarum Soekarno-Hatta STA. 5600 Tlp/Fax (022) 7564073 Bandung 40292</p>	Provinsi :	JAWA BARAT
	Pekerjaan :	DETAIL DESAIN PENGENDALIAN BANJIR SUNGAI CIRASEA
	Kabupaten Lokasi :	KABUPATEN BANDUNG
	No. Lembar :	
 <p>PT. SRI AGUNG JAYA Jaya, Subur dan Berkualitas</p>	Ketua Tim	Suyitno, ST.
Di Periksa	Ketua Direksi	Ito Suseno
Di Setujui	PPK Perencanaan & Program	Suwarno, ST, MT Ir. Eka Azhari, Sp
Tanggal :	No. Kontrak :	
14 Maret 2017	HK02.03/PPK-PP-AW/23/2017	









No. Rev.	Tanggal	Yang Direvisi	digambar	diperiksa	dipsetujui

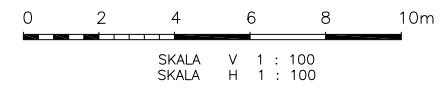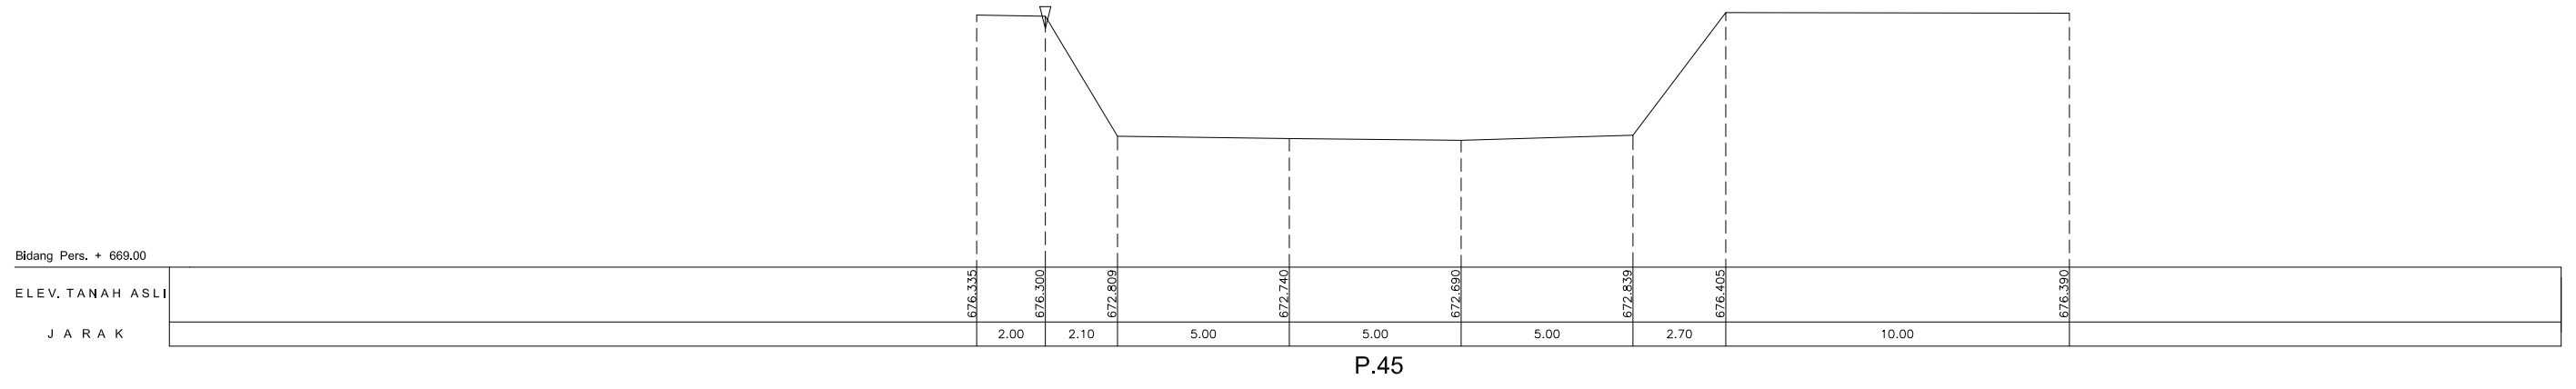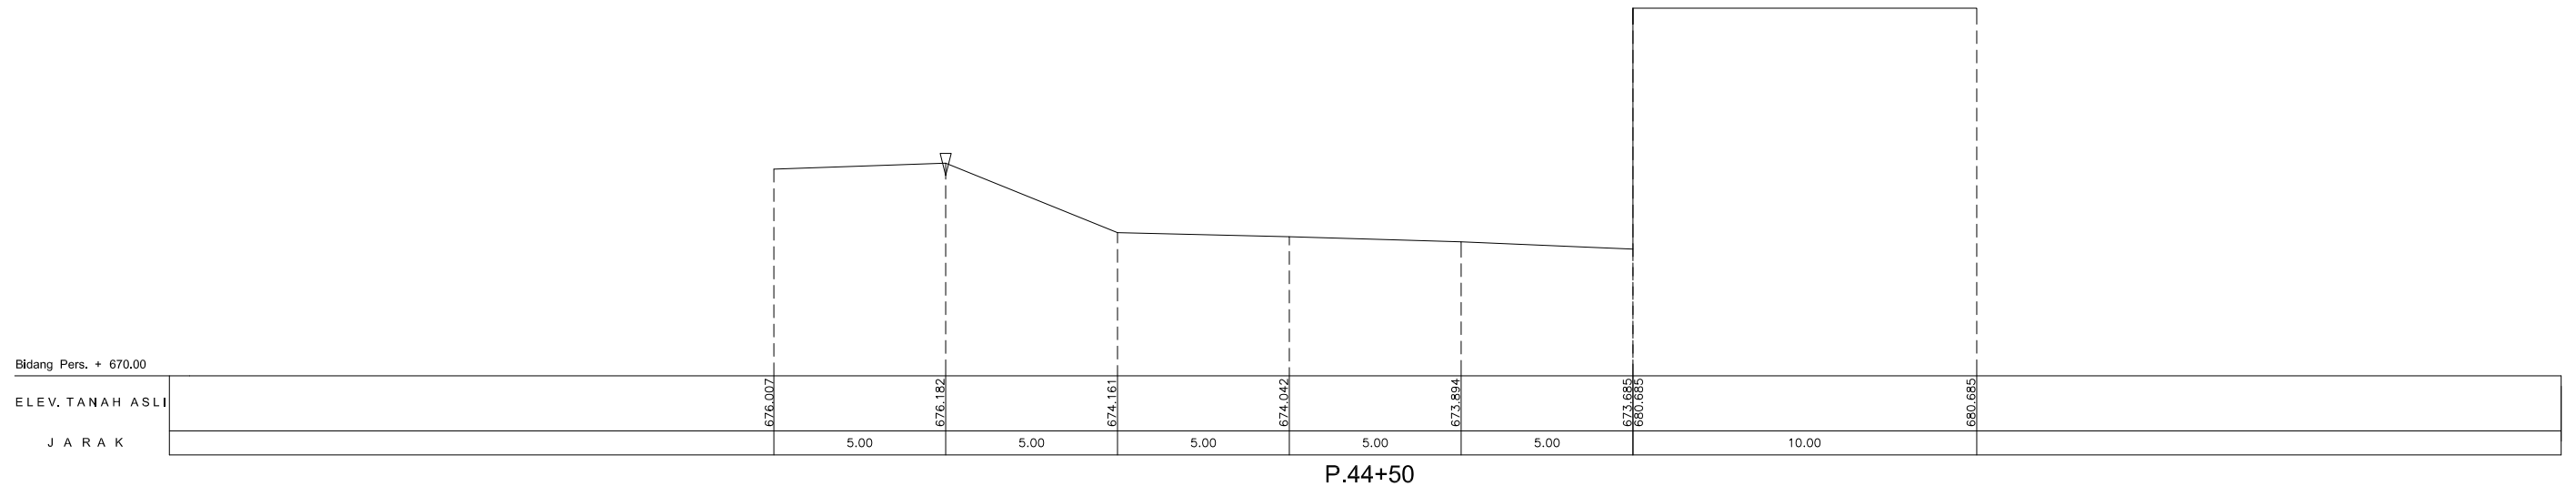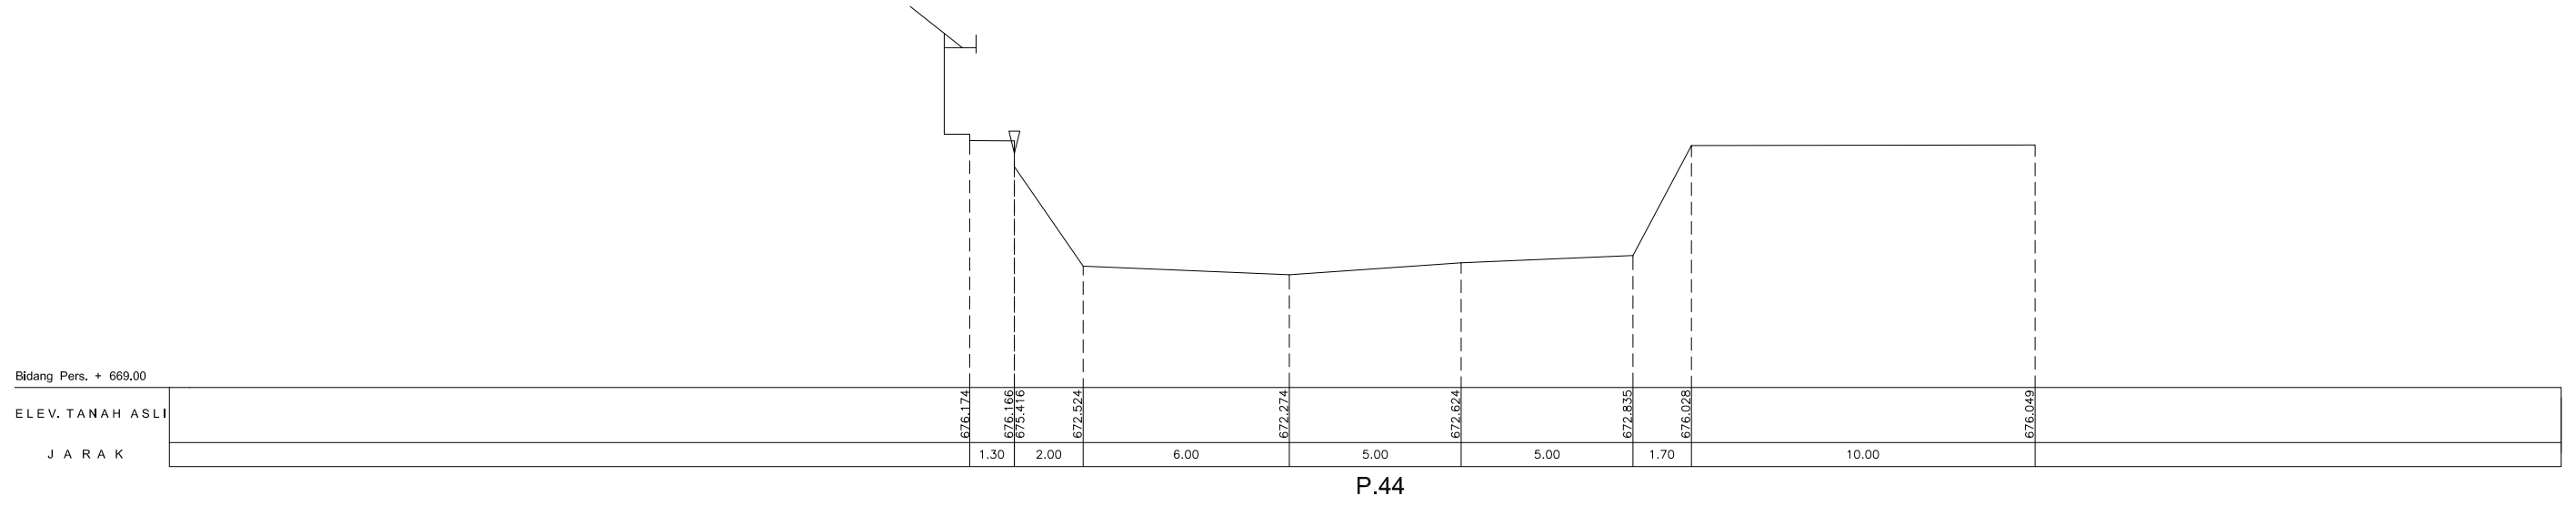 KEMENTERIAN PEKERJAAN UMUM DAN PERUMAHAN RAKYAT DIREKTORAT JENDERAL SUMBER DAYA AIR SATUAN KERJA BALAI WILAYAH SUNGAI CITARUM Alamat : Jln. Inspekti Cidurian Soekarno-Hatta STA. 5600 Tlp/Fax (022) 7564073 Bandung 40292	Provinsi :	JAWA BARAT
	Pekerjaan :	DETAIL DESAIN PENGENDALIAN BANJIR SUNGAI CIRASEA
Potongan Melintang P.42+67 - P.43+50 Sungai Cirasea	Kabupaten Lokasi :	KABUPATEN BANDUNG
	No. Lembar :	
 PT. SRI AGUNG JAYA <small>Perencana, Konsultan, dan Kontraktor</small>	Ketua Tim	Suyitno, ST.
	Direktur	Ino Suseno
Di Periksa	Ketua Direksi	Suwarno, ST, MT
Di Setujui	PPK Perencanaan & Program	Ir. Eka Azhari, Sp
	No. Register :	
	Tanggal :	No. Kontrak : HK02.03/PPK-PP-AW/23/2017
		14 Maret 2017




No. Rev.	Tanggal	Yang Direvisi	digambar	diperiksa	dipersetujui


 KEMENTERIAN PEKERJAAN UMUM DAN PERUMAHAN RAKYAT DIREKTORAT JENDERAL SUMBER DAYA AIR SATUAN KERJA BALAI WILAYAH SUNGAI CITARUM Alamat : Jln. Inspekti Citarum Soekarno-Hatta STA. 5600 Tlp/Fax (022) 7564073 Bandung 40292	Provinsi :	JAWA BARAT
	Pekerjaan :	DETAIL DESAIN PENGENDALIAN BANJIR SUNGAI CIRASEA
Potongan Melintang P.44 - P.45 Sungai Cirasea	Kabupaten Lokasi :	KABUPATEN BANDUNG
	No. Lembar :	
 PT. SRI AGUNG JAYA <small>Perancang, Konsultan, dan Pelaksana Pekerjaan</small>	Ketua Tim	Suyitno, ST.
	Direktur	Ino Suseno
Di Periksa	Ketua Direksi	Suwarno, ST, MT
Di Setujui	PPK Perencanaan & Program	Ir. Eka Azhari, Sp
	No. Register :	
	Tanggal :	No. Kontrak : HK02.03/PPK-PP-AW/23/2017
		14 Maret 2017

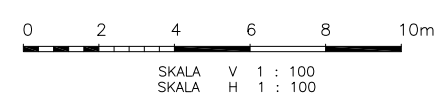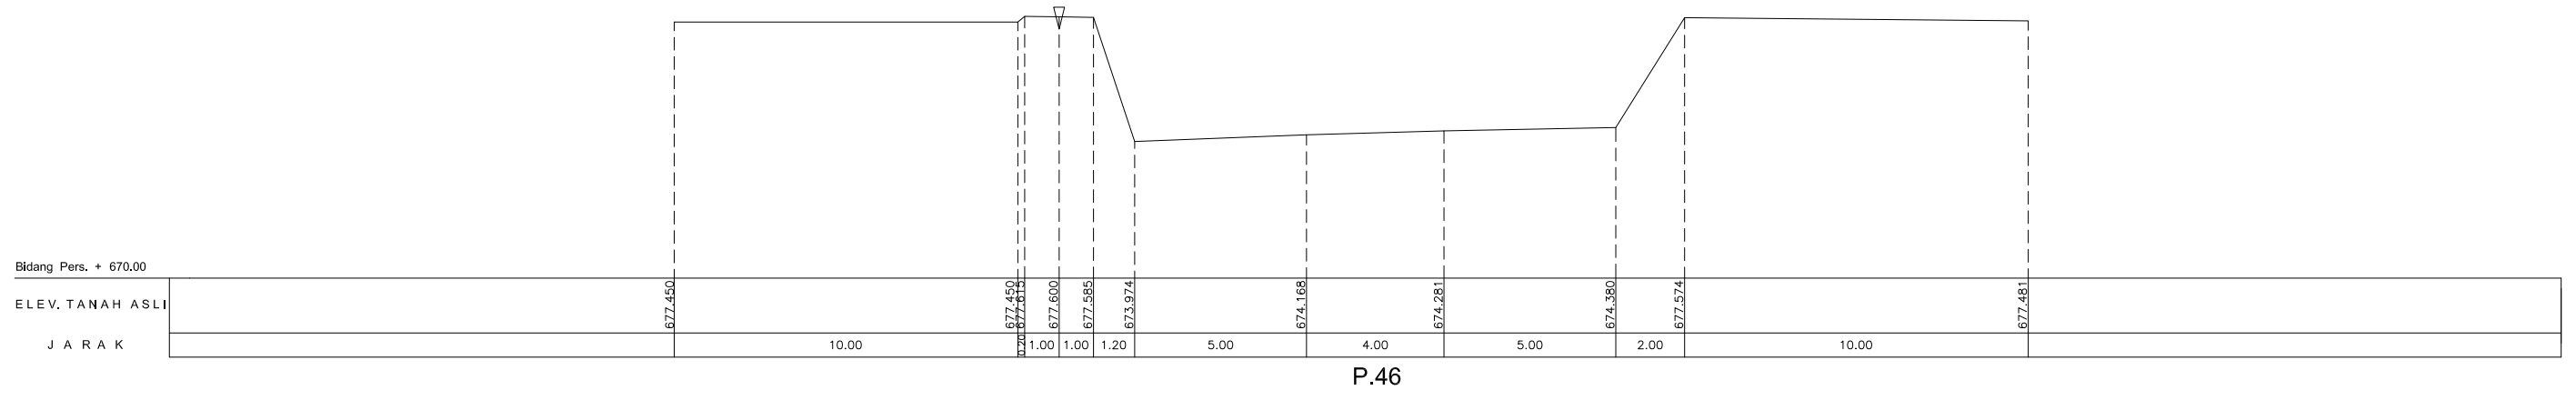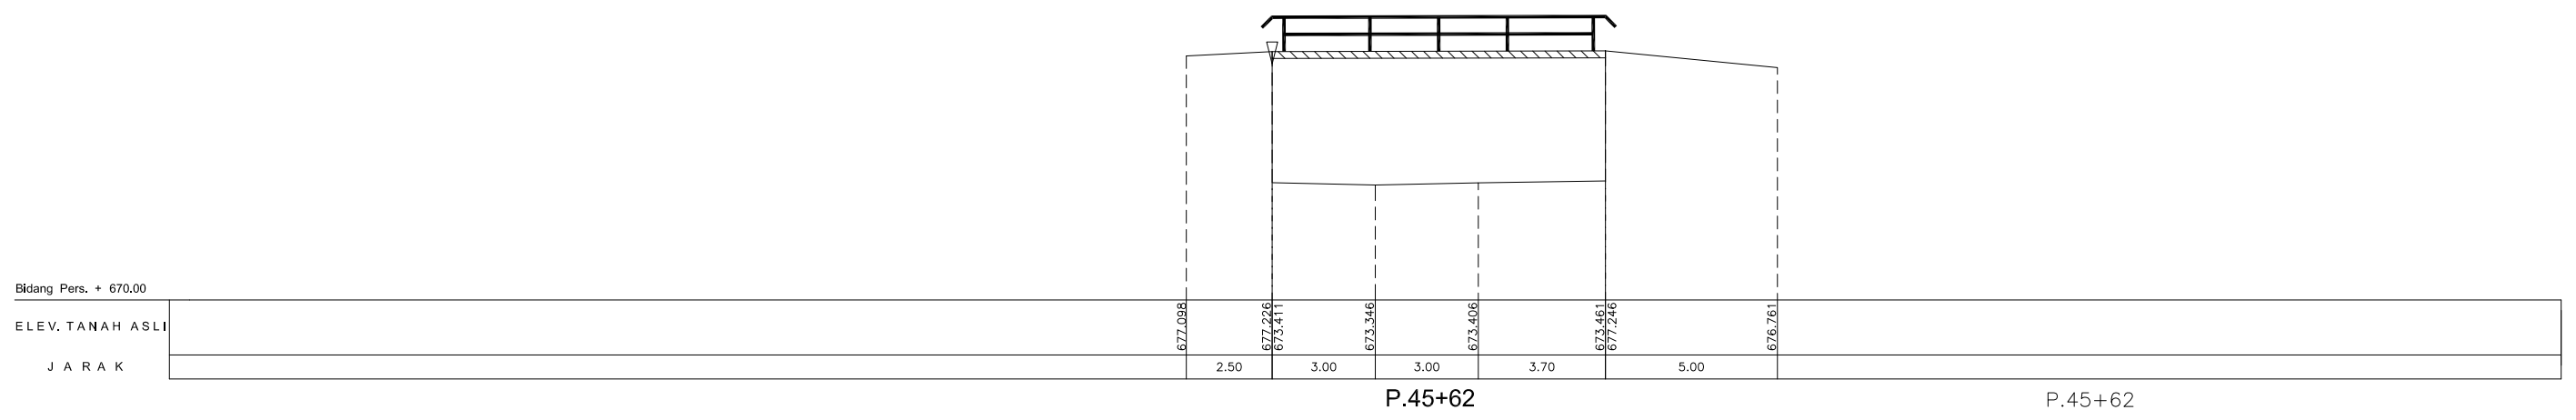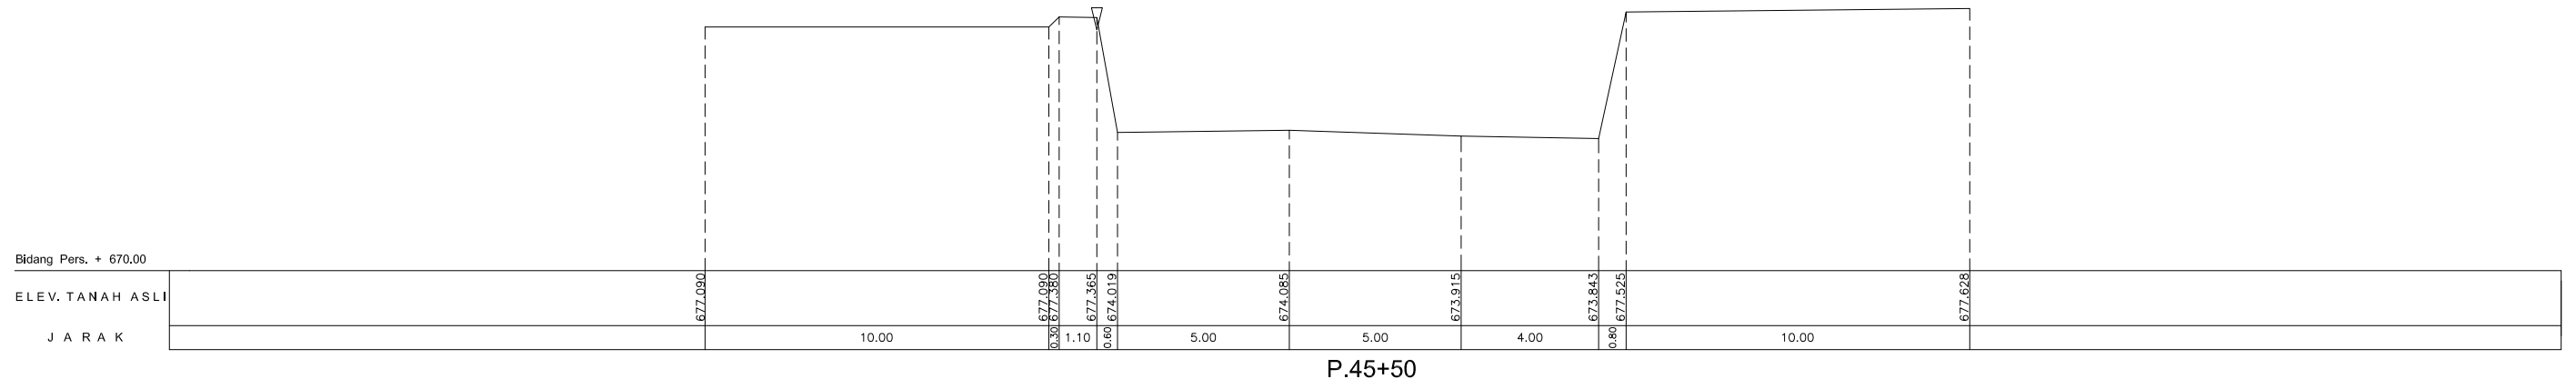


No. Rev.	Tanggal	Yang Di revisi	digambar	diperiksa	disetujui

 <p>KEMENTERIAN PEKERJAAN UMUM DAN PERUMAHAN RAKYAT DIREKTORAT JENDERAL SUMBER DAYA AIR SATUAN KERJA BALAI WILAYAH SUNGAI CITARUM Alamat : Jln. Inspektur Citarum Soekarno-Hatta STA. 5600 Tlp/Fax (022) 7564073 Bandung 40292</p>	Provinsi :	JAWA BARAT
	Pekerjaan :	DETAIL DESAIN PENGENDALIAN BANJIR SUNGAI CIRASEA
	Kabupaten Lokasi :	KABUPATEN BANDUNG
	No. Lembar :	
	No. Register :	
	Tanggal :	No. Kontrak : HK02.03/PPK-PP-AW/23/2017
		14 Maret 2017


Di Periksa	Ketua Direksi	Ketua Tim	Suyitno, ST.
Di Setujui	PPK Perencanaan & Program	Direktur	Ino Suseno
			Suwarno, ST, MT
			Ir, Eka Azhari, Sp

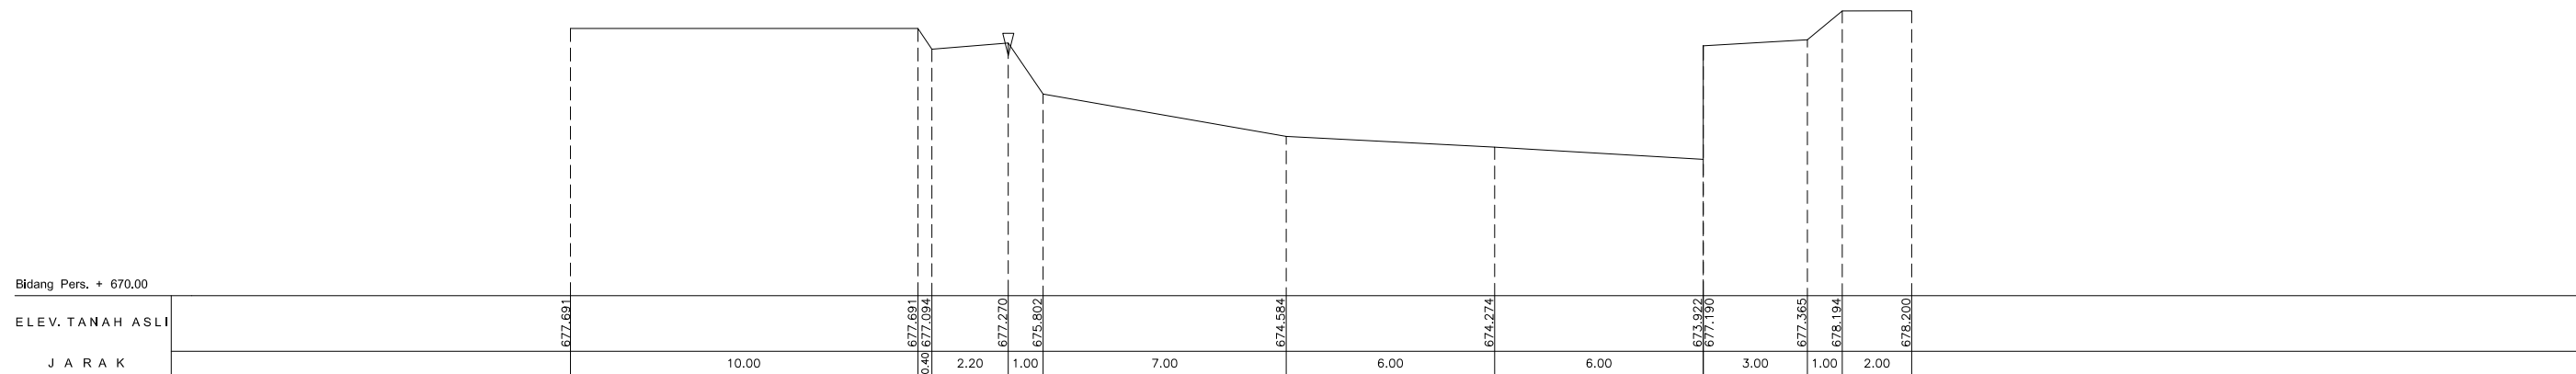


P.46+50

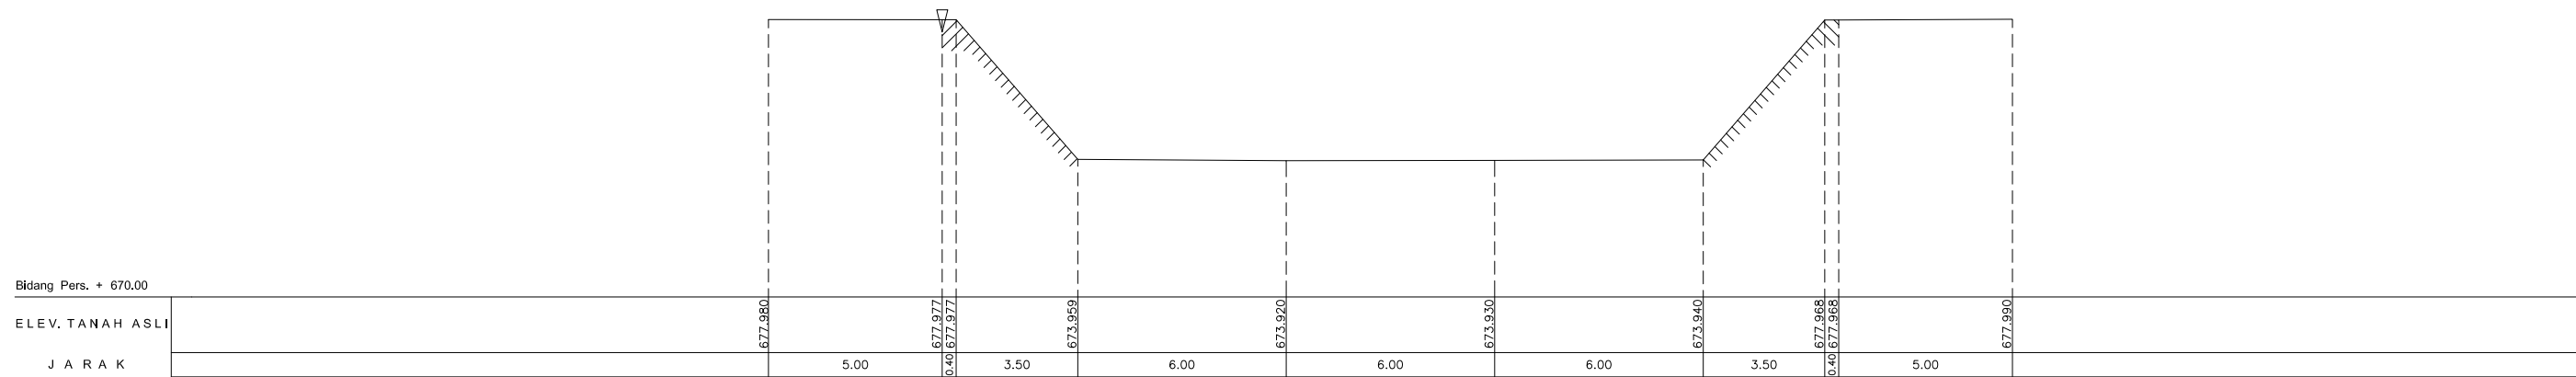

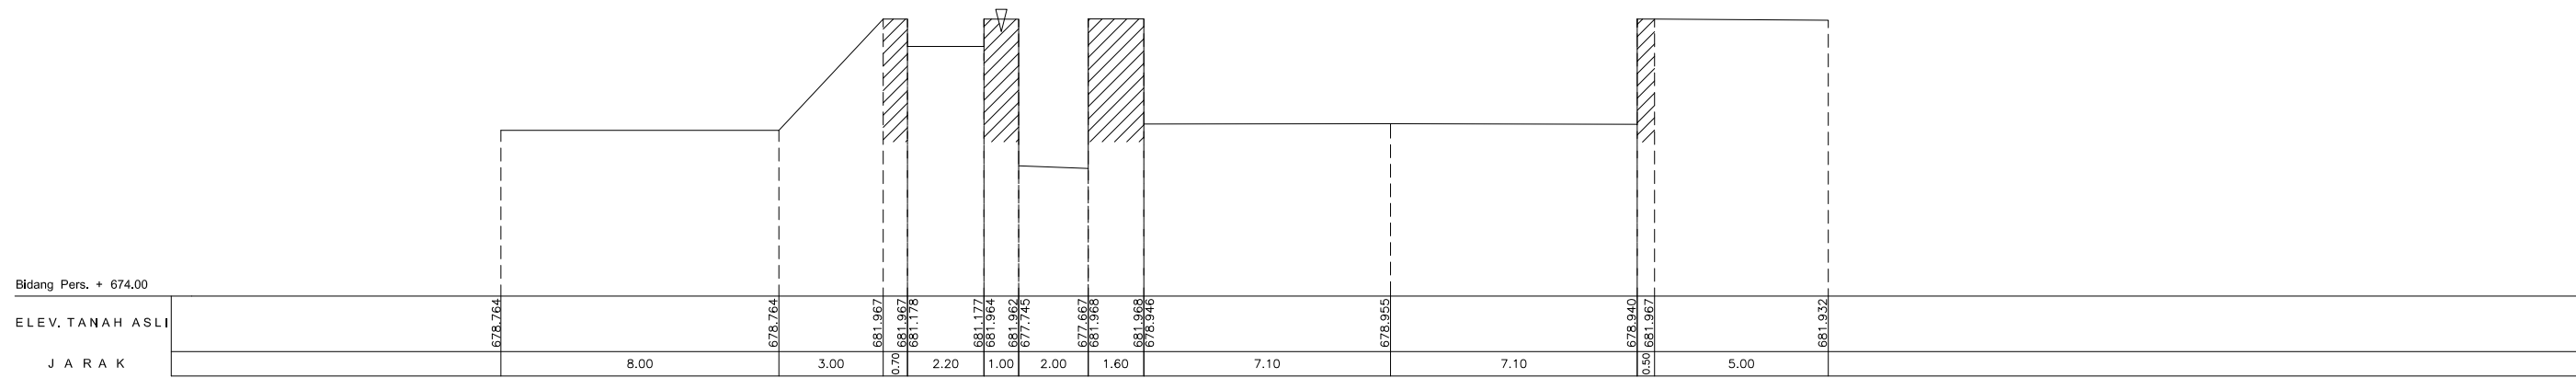

P.47

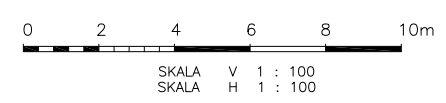

P.47+19




No. Rev.	Tanggal	Yang Direvisi	digambar	diperiksa	disetujui

 KEMENTERIAN PEKERJAAN UMUM DAN PERUMAHAN RAKYAT DIREKTORAT JENDERAL SUMBER DAYA AIR SATUAN KERJA BALAI WILAYAH SUNGAI CITARUM Alamat : Jln. Inspekti Citarum Soekarno-Hatta STA. 5600 Tlp/Fax (022) 7564073 Bandung 40292	Provinsi :	JAWA BARAT
	Pekerjaan :	DETAIL DESAIN PENGENDALIAN BANJIR SUNGAI CIRASEA
	Kabupaten Lokasi :	KABUPATEN BANDUNG
Potongan Melintang P.46+50 - P.47+19 Sungai Cirasea		No. Lembar :
 Ketua Tim : Suyitno, ST. Direktur : Ino Suseno		No. Register :
Di Periksa :	Ketua Direksi : Suwarno, ST, MT	Tanggal :
Di Setujui :	PPK Perencanaan & Program : Ir. Eka Azhari, Sp	14 Maret 2017

Bidang Pers. + 670.00

ELEV. TANAH ASLI

J A R A K

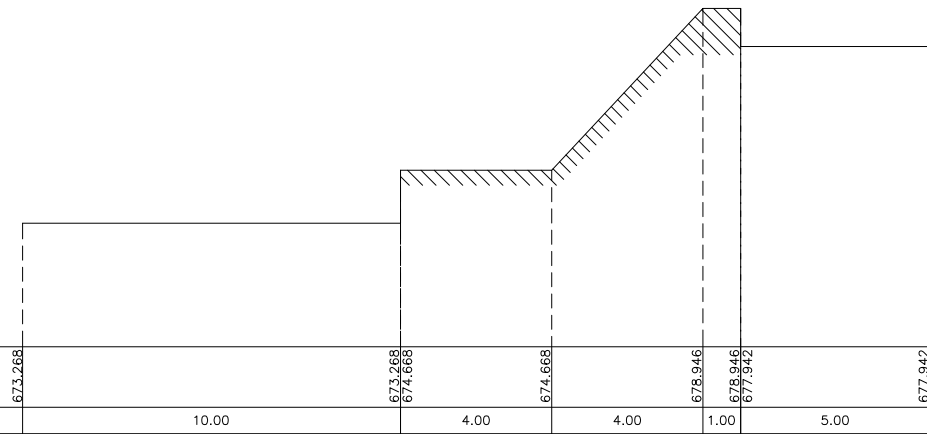


P.47+19LONG



SKALA V 1 : 100
SKALA H 1 : 100

No. Rev.	Tanggal	Yang Direvisi	digambar	diperiksa	disetujui

 <p>KEMENTERIAN PEKERJAAN UMUM DAN PERUMAHAN RAKYAT DIREKTORAT JENDERAL SUMBER DAYA AIR SATUAN KERJA BALAI WILAYAH SUNGAI CITARUM Alamat : Jln. Inspekti Citarum Soekarno-Hatta STA. 5600 Tlp/Fax (022) 7564073 Bandung 40292</p>	Provinsi :	JAWA BARAT	
	Pekerjaan :	DETAIL DESAIN PENGENDALIAN BANJIR SUNGAI CIRASEA	
Potongan Melintang P.47+19LONG Sungai Cirasea		Kabupaten Lokasi :	
		KABUPATEN BANDUNG	
		No. Lembar :	
		No. Register :	
Di Periksa	Ketua Direksi	Tanggal :	No. Kontrak :
Di Setujui	PPK Perencanaan & Program	14 Maret 2017	HK02.03/PPK-PP-AW/23/2017
Ketua Tim		Suyitno, ST.	
Direktur		Ino Suseno	
		Suwarno, ST, MT	
		Ir, Eka Azhari, Sp	