
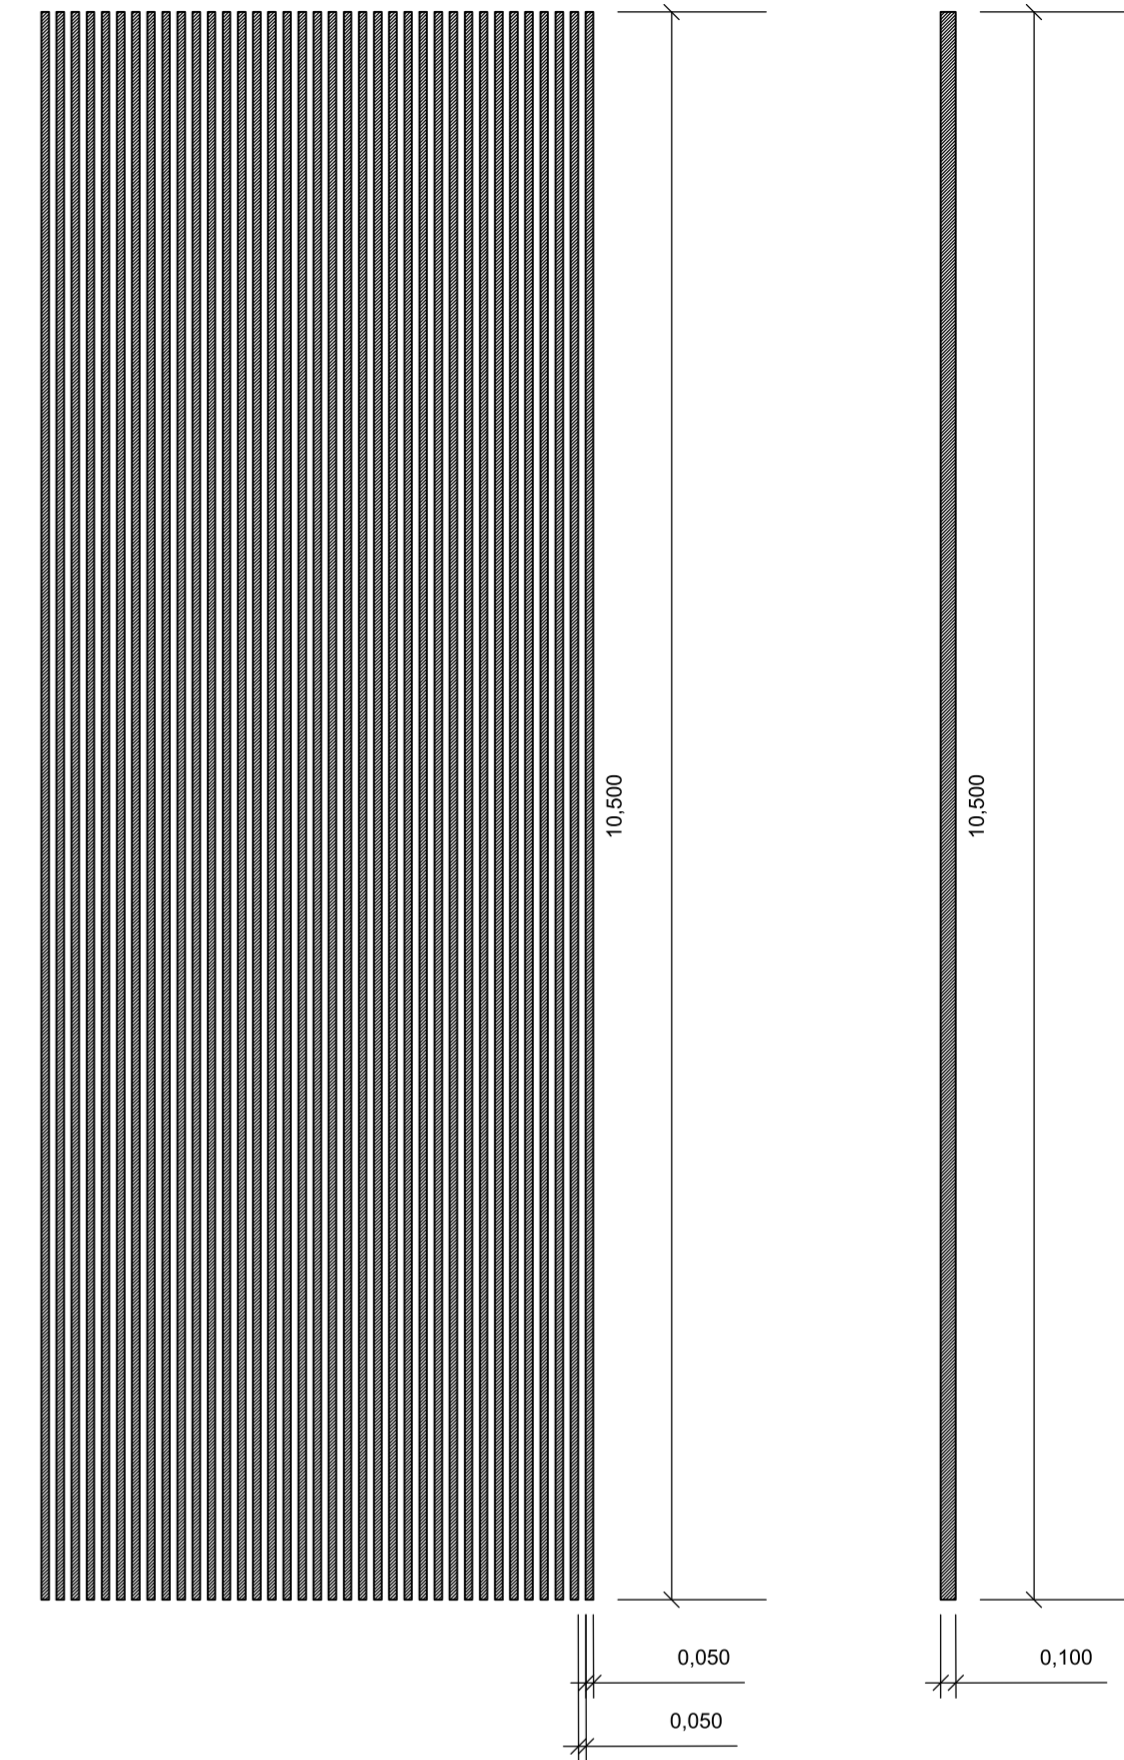
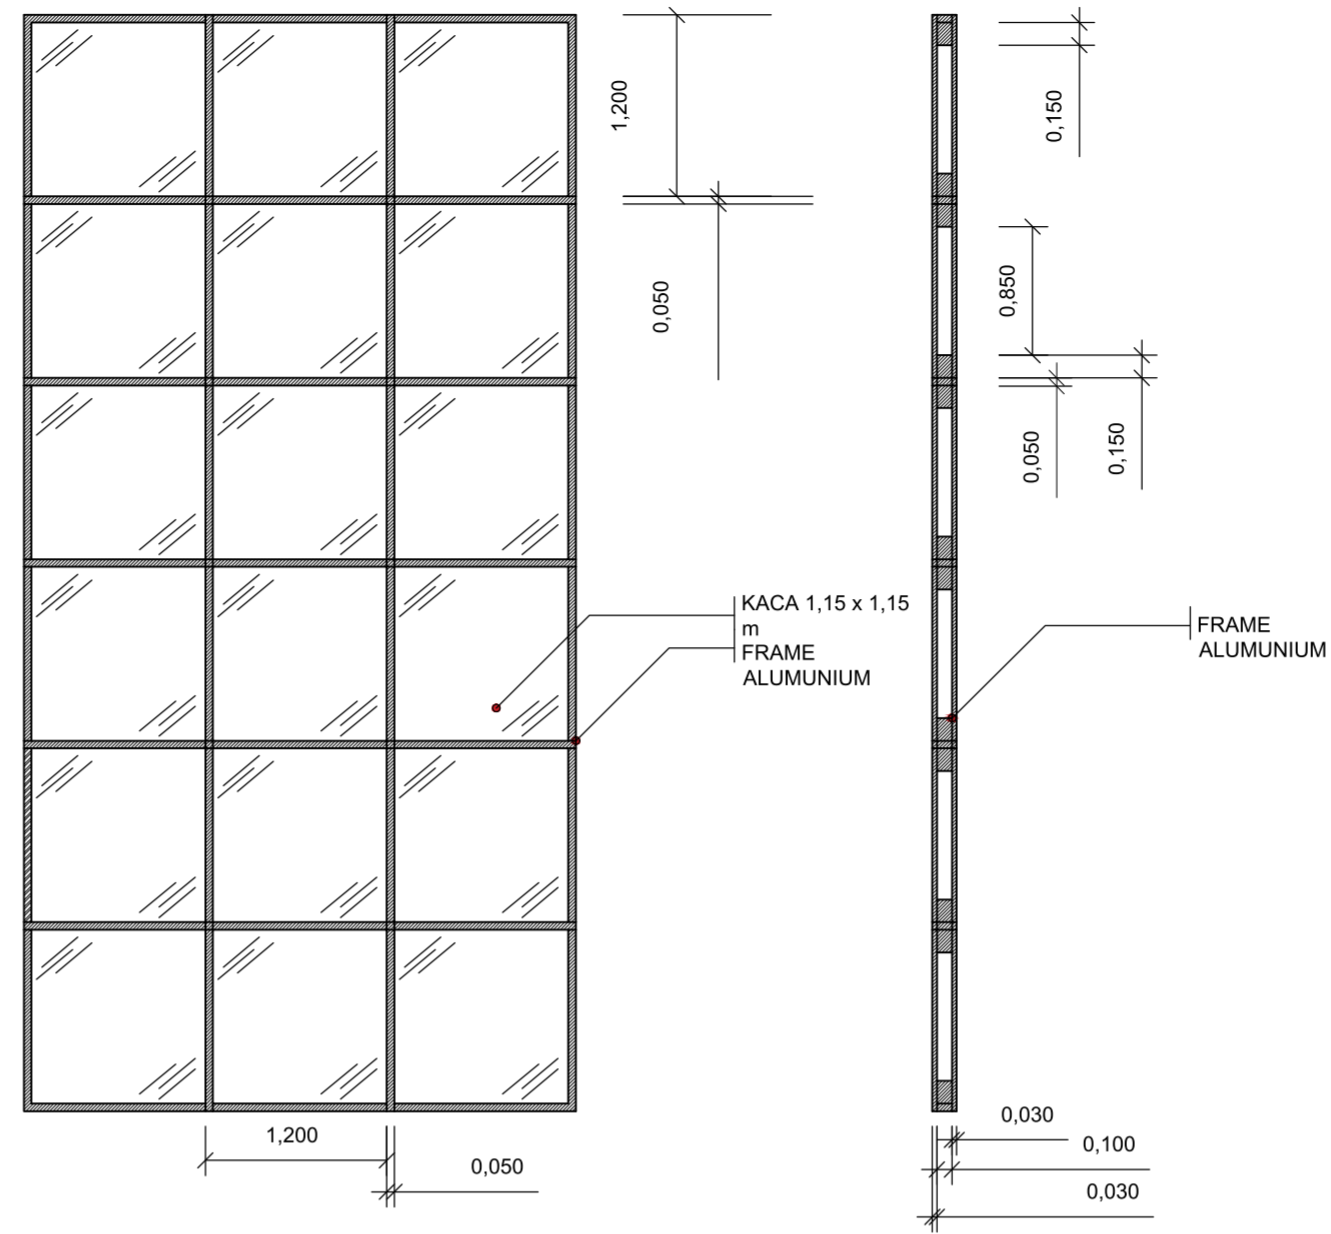
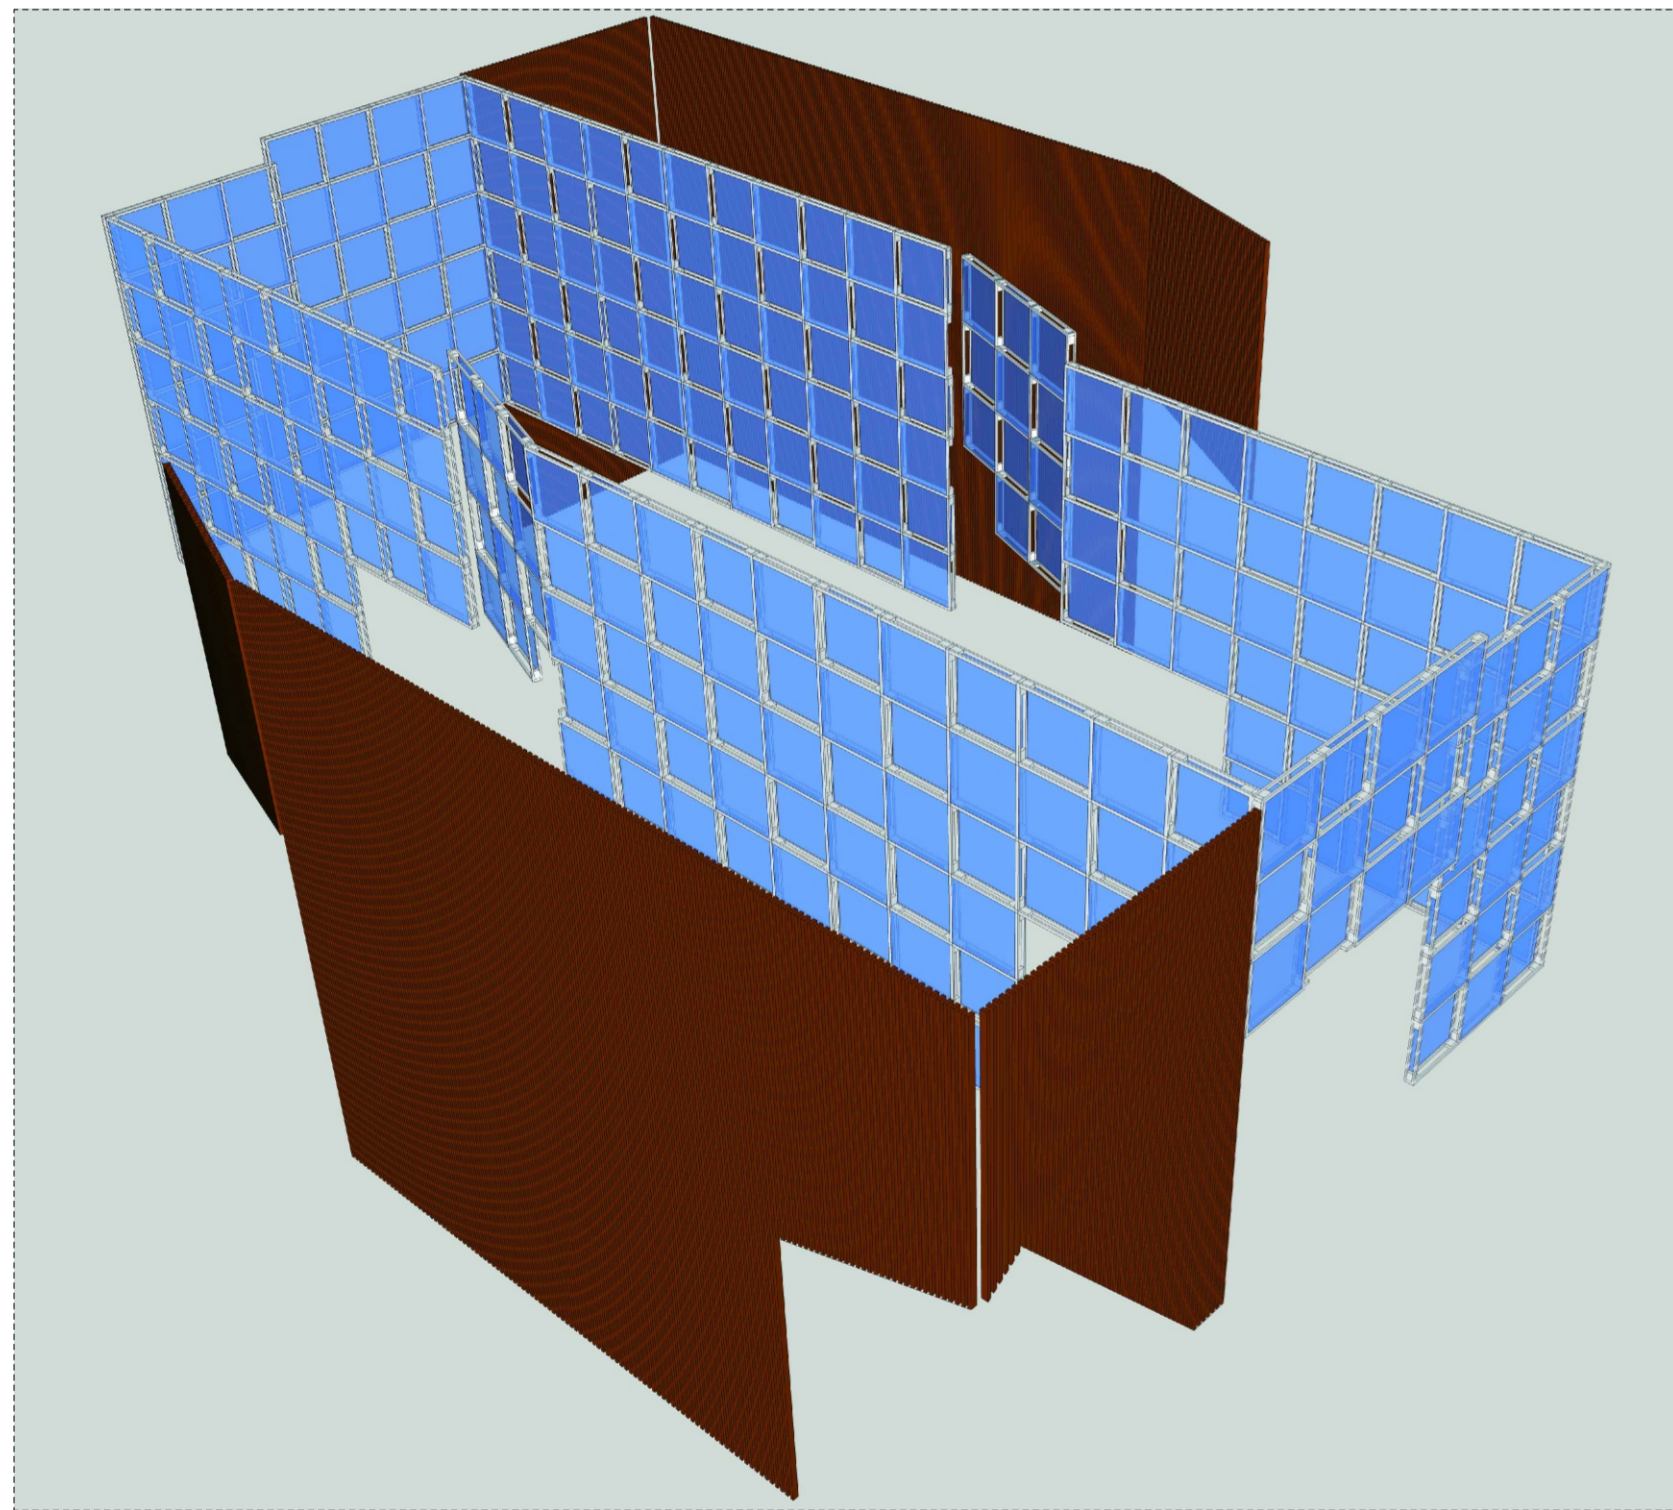
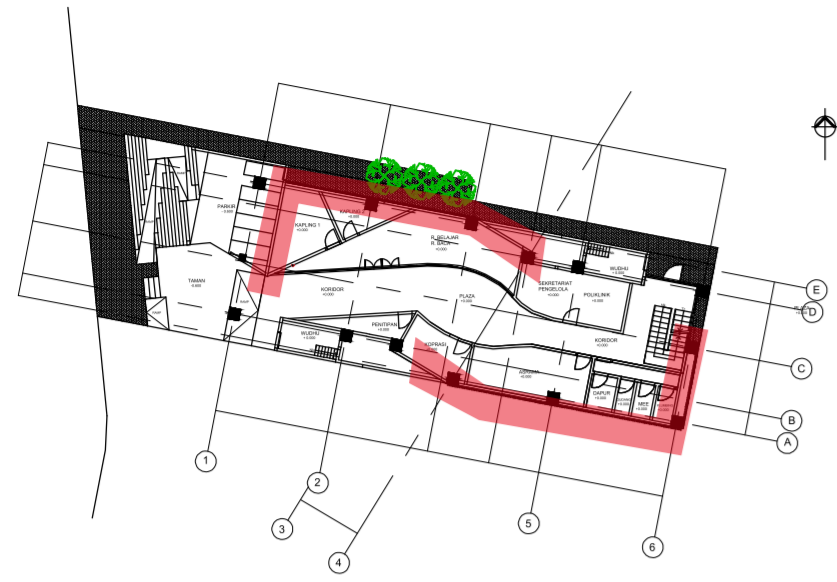



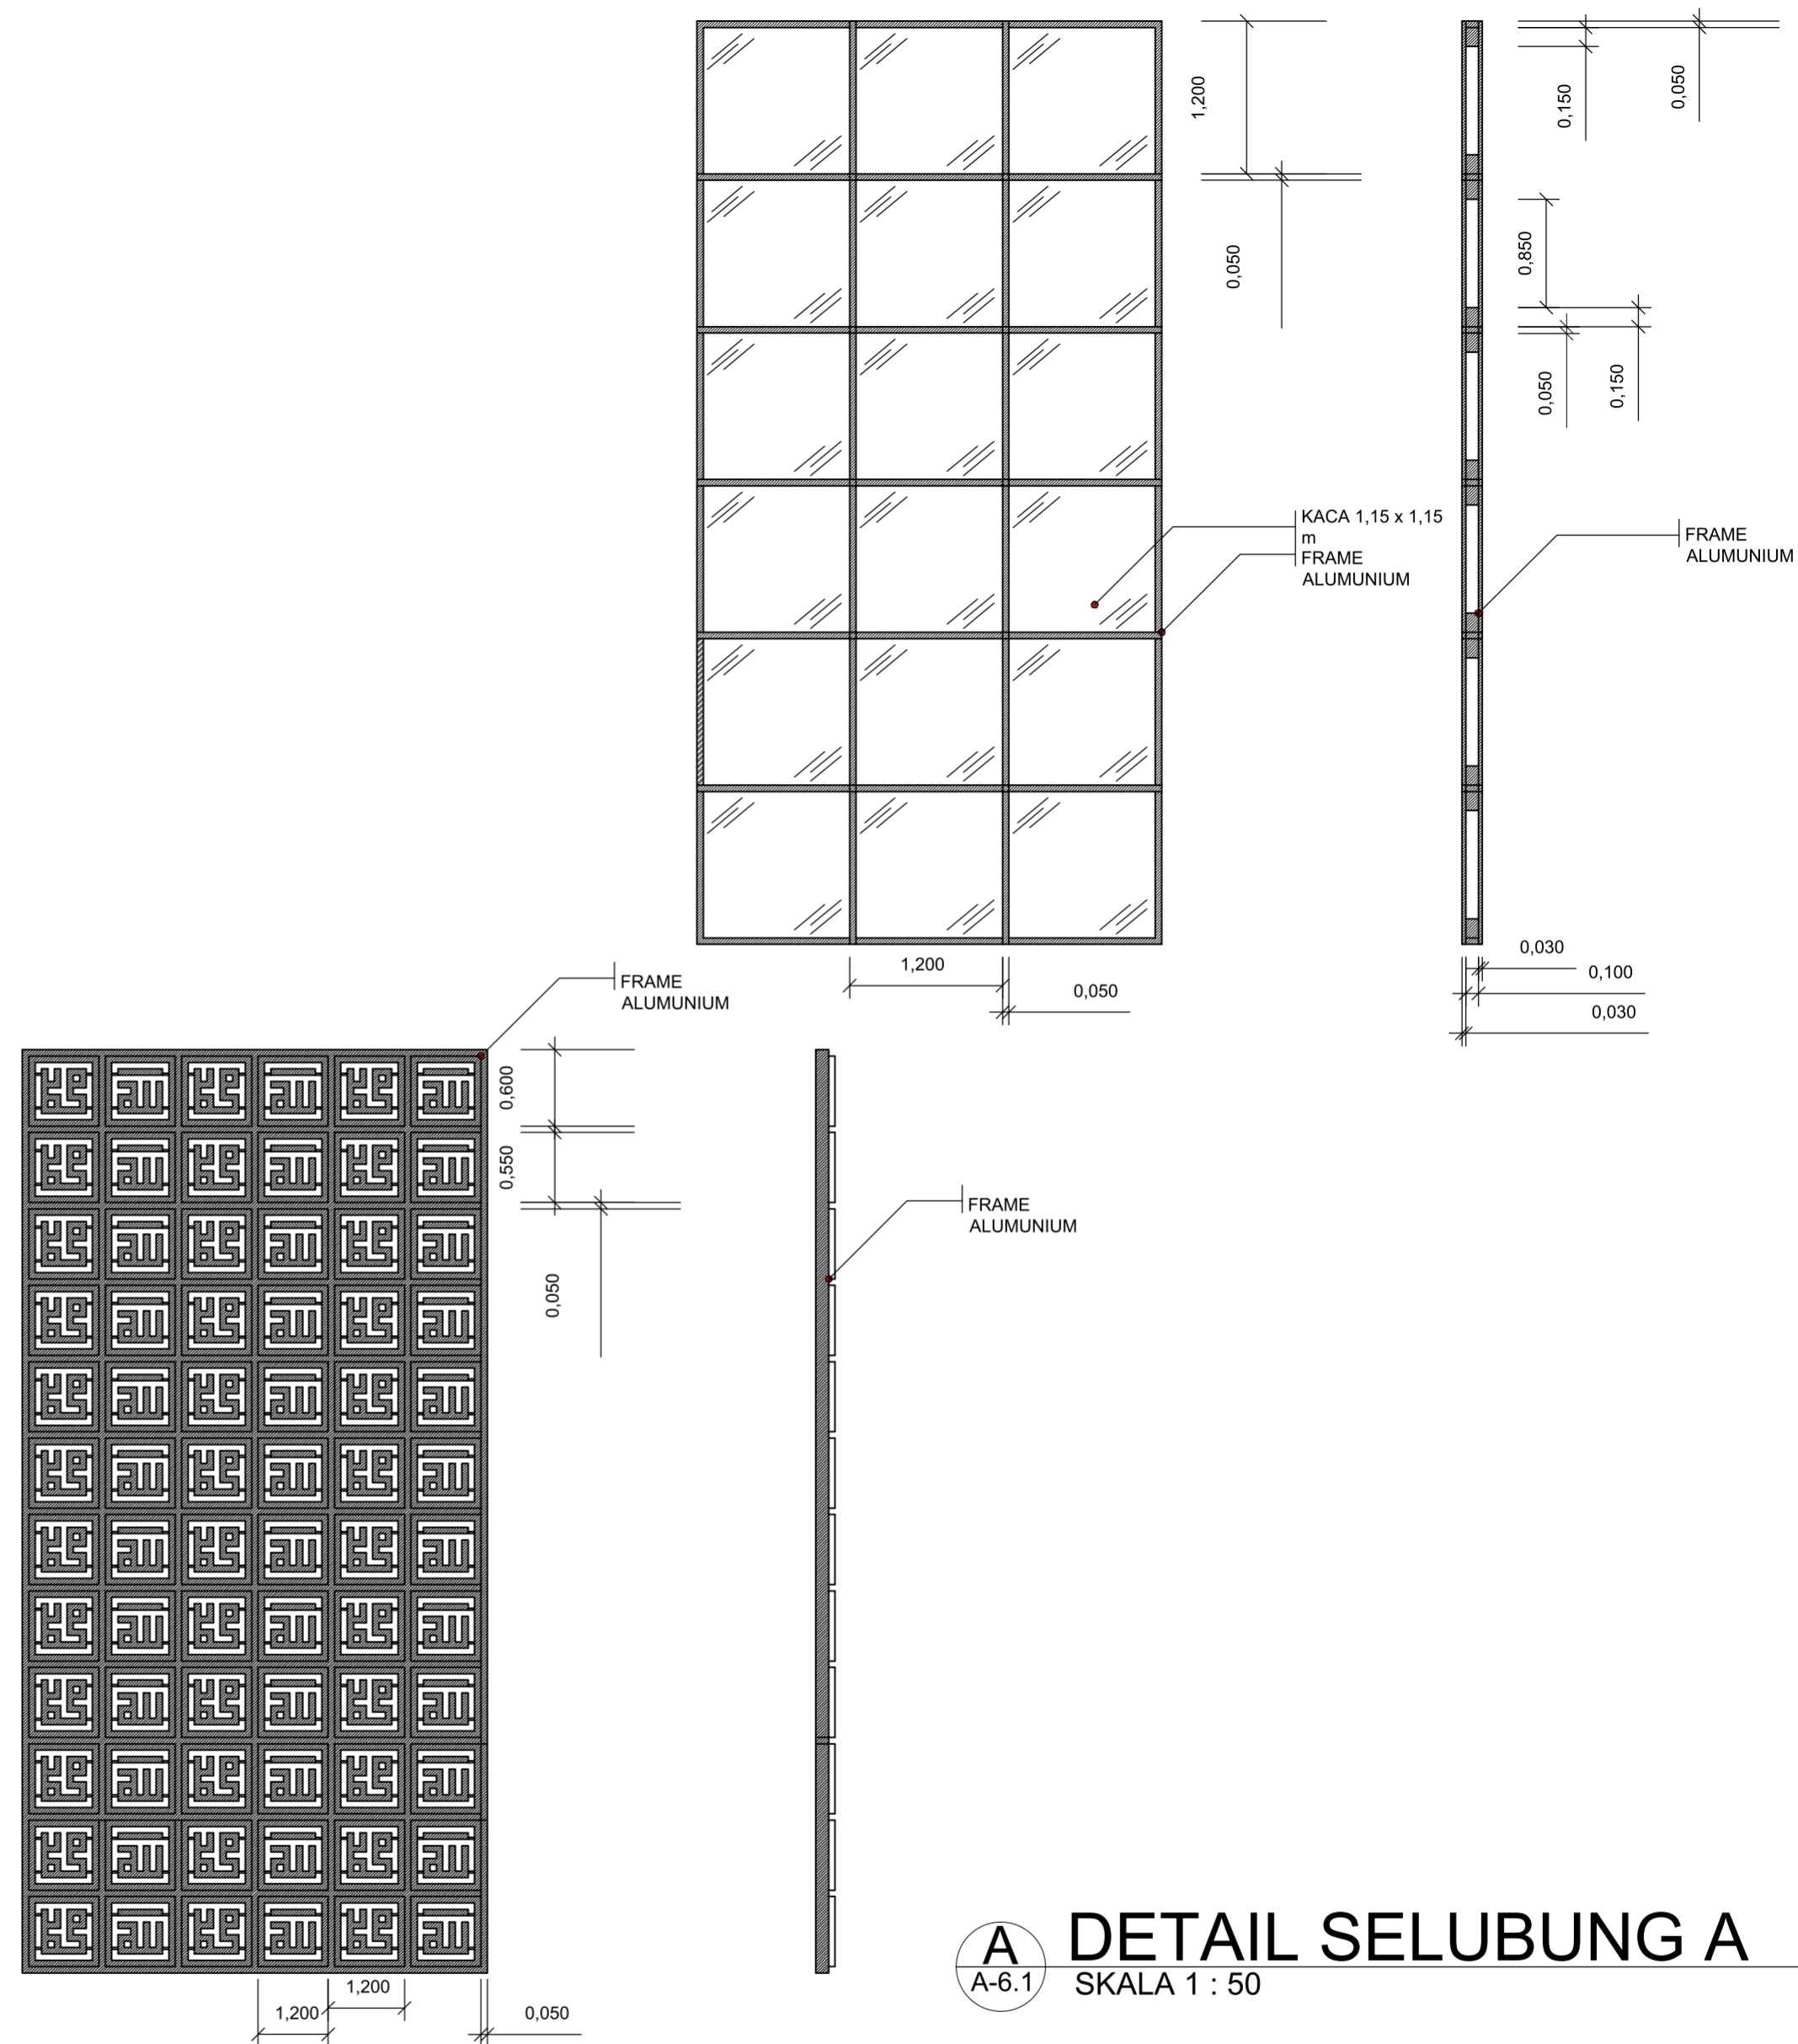
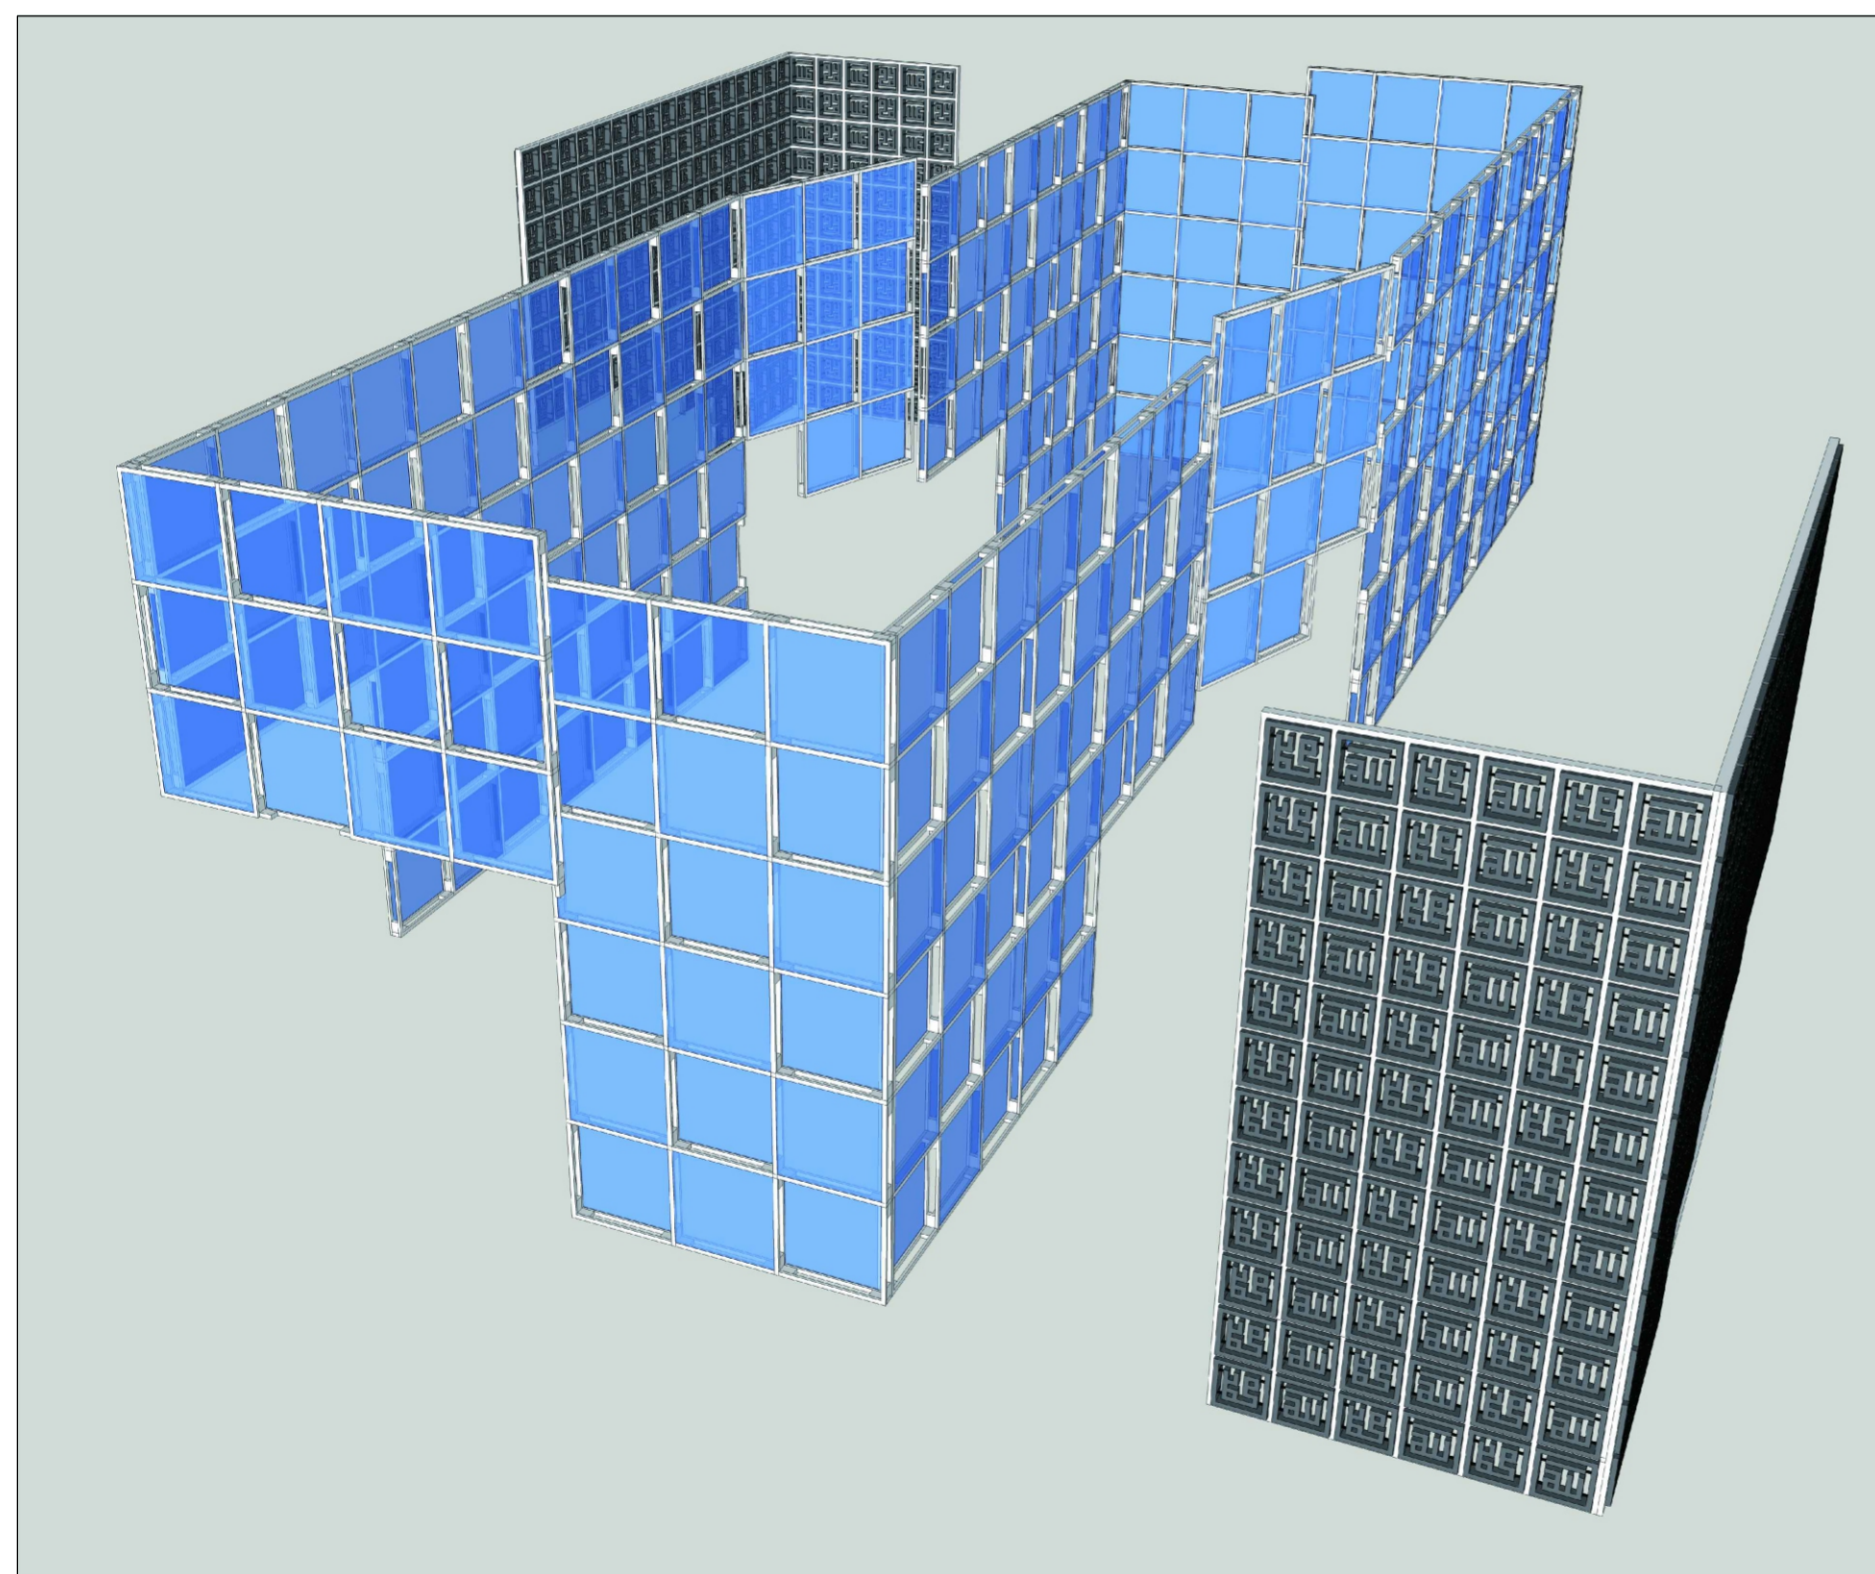
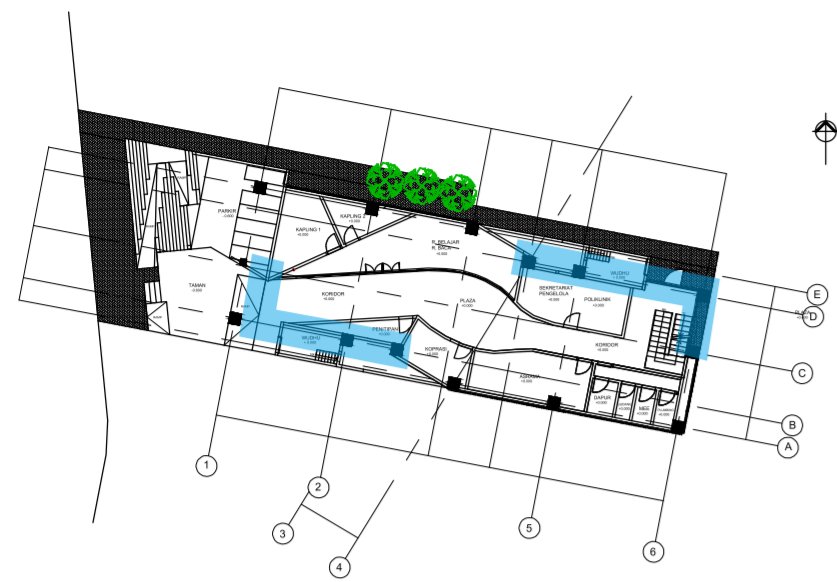
**A** EVAKUASI TANGGA DARURAT  
A-8.3 SKALA 1 : 100

JURUSAN ARSITEKTUR		NAMA PROYEK		NAMA MAHASISWA		DOSEN PEMBIMBING		NAMA GAMBAR		SKALA	Page Number
 <b>UNIVERSITAS ISLAM INDONESIA</b> JURUSAN ARSITEKTUR FAKULTAS TEKNIK SIPIL DAN PERENCANAAN		REDESAIN MASJID MANCASAN LOR Mancasan Lor -Yogyakarta		FARISHAQ MUJAHID NIM 11512280		DR. IR. REVIANTO BUDI SANTOSO, M.ARCH		<b>EVAKUASI TANGGA DARURAT</b>		1 : 100	
										Kode	Page
										<b>A-8.3</b>	




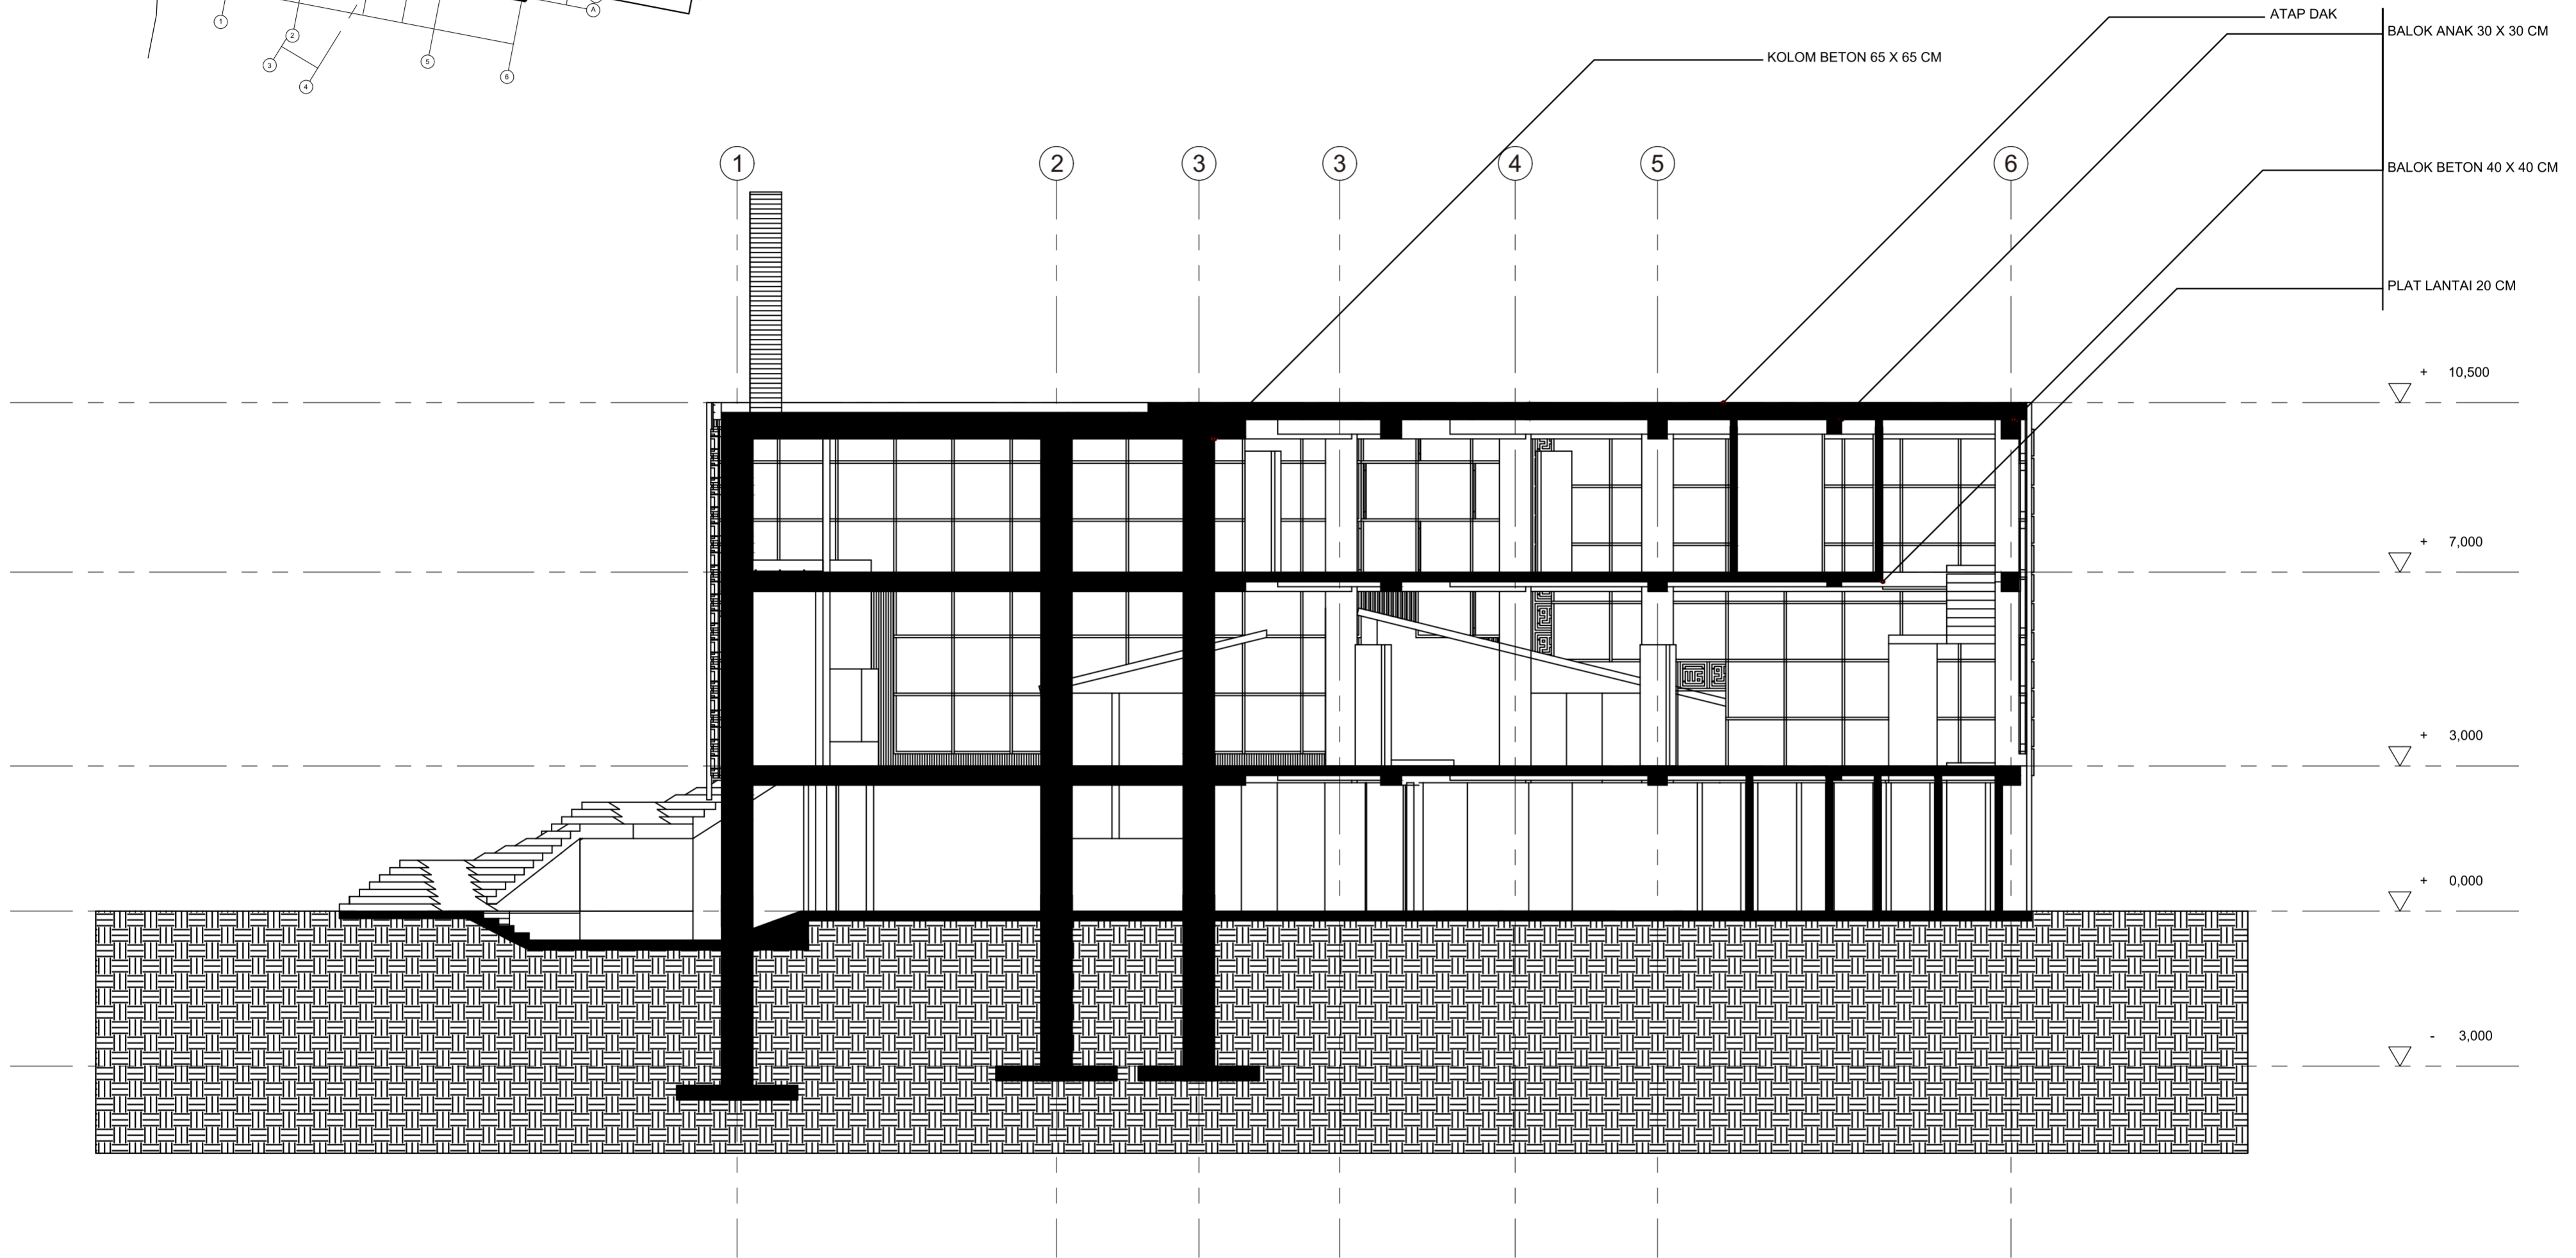
**A** DETAIL SELUBUNG B  
A-6.2 SKALA 1 : 50

JURUSAN ARSITEKTUR	NAMA PROYEK	NAMA MAHASISWA	DOSEN PEMBIMBING	NAMA GAMBAR	SKALA	Page Number
 <b>UNIVERSITAS ISLAM INDONESIA</b> JURUSAN ARSITEKTUR FAKULTAS TEKNIK SIPIL DAN PERENCANAAN	REDESAIN MASJID MANCASAN LOR	FARISHAQ MUJAHID	DR. IR. REVIANTO BUDI SANTOSO, M.ARCH	DETAIL SELUBUNG B	1 : 50	
	Mancasan Lor -Yogyakarta	NIM	11512280		Kode	Page
					<b>A-6.2</b>	




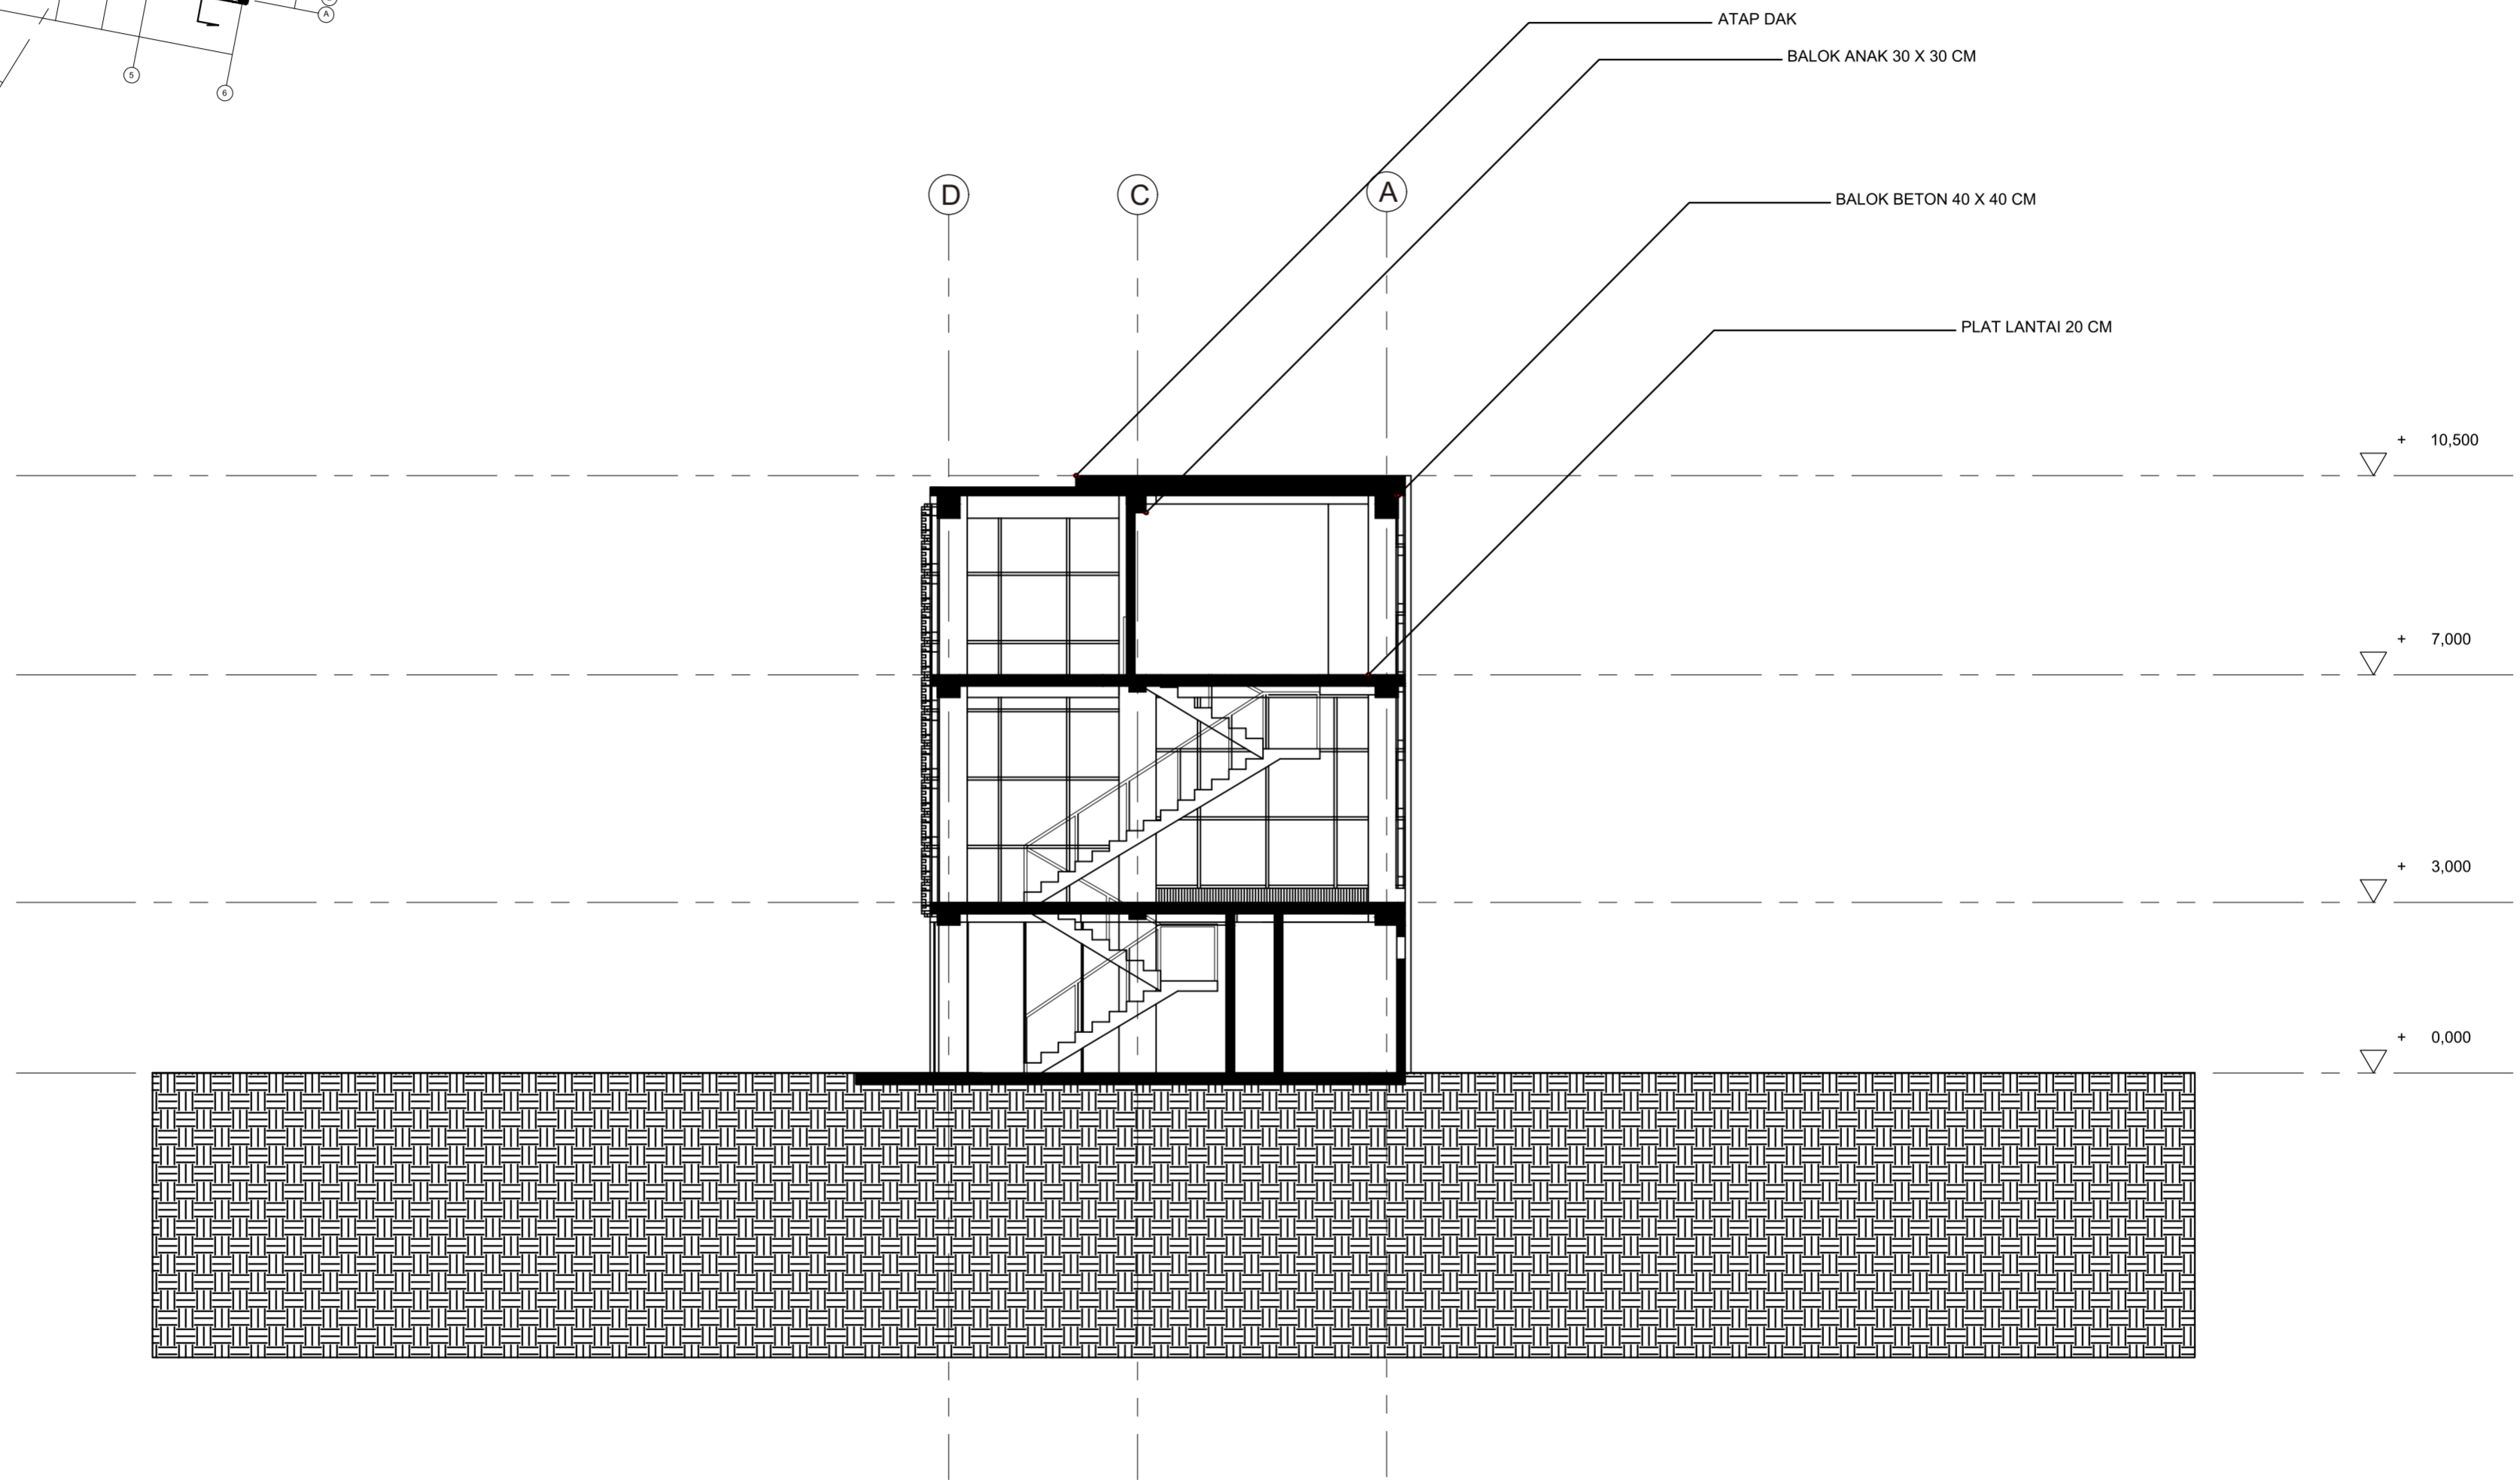
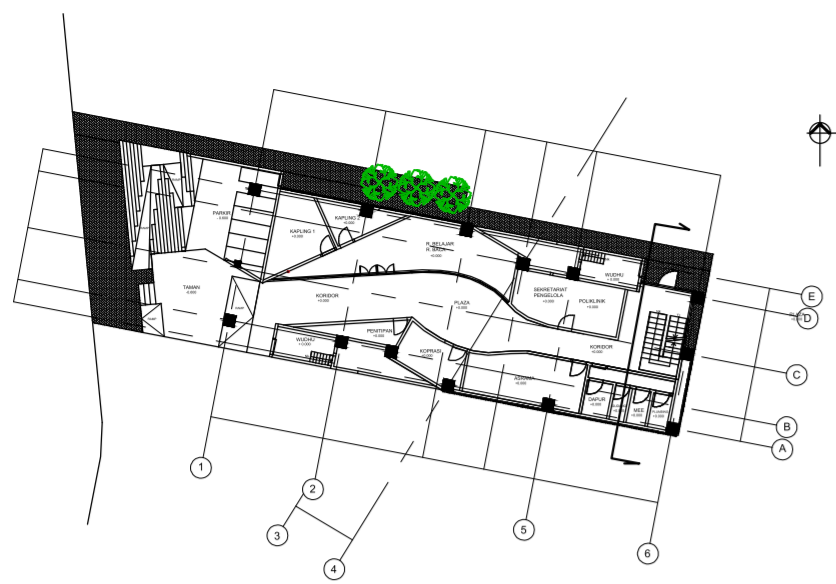
**A** DETAIL SELUBUNG A  
A-6.1 SKALA 1 : 50

JURUSAN ARSITEKTUR	NAMA PROYEK	NAMA MAHASISWA	DOSEN PEMBIMBING	NAMA GAMBAR	SKALA	Page Number
 <b>UNIVERSITAS ISLAM INDONESIA</b> JURUSAN ARSITEKTUR FAKULTAS TEKNIK SIPIL DAN PERENCANAAN	REDESAIN MASJID MANCASAN LOR	FARISHAQ MUJAHID	DR. IR. REVIANTO BUDI SANTOSO, M.ARCH	DETAIL SELUBUNG A	1 : 50	
	Mancasan Lor -Yogyakarta	NIM	11512280		Kode	Page
					<b>A-6.1</b>	




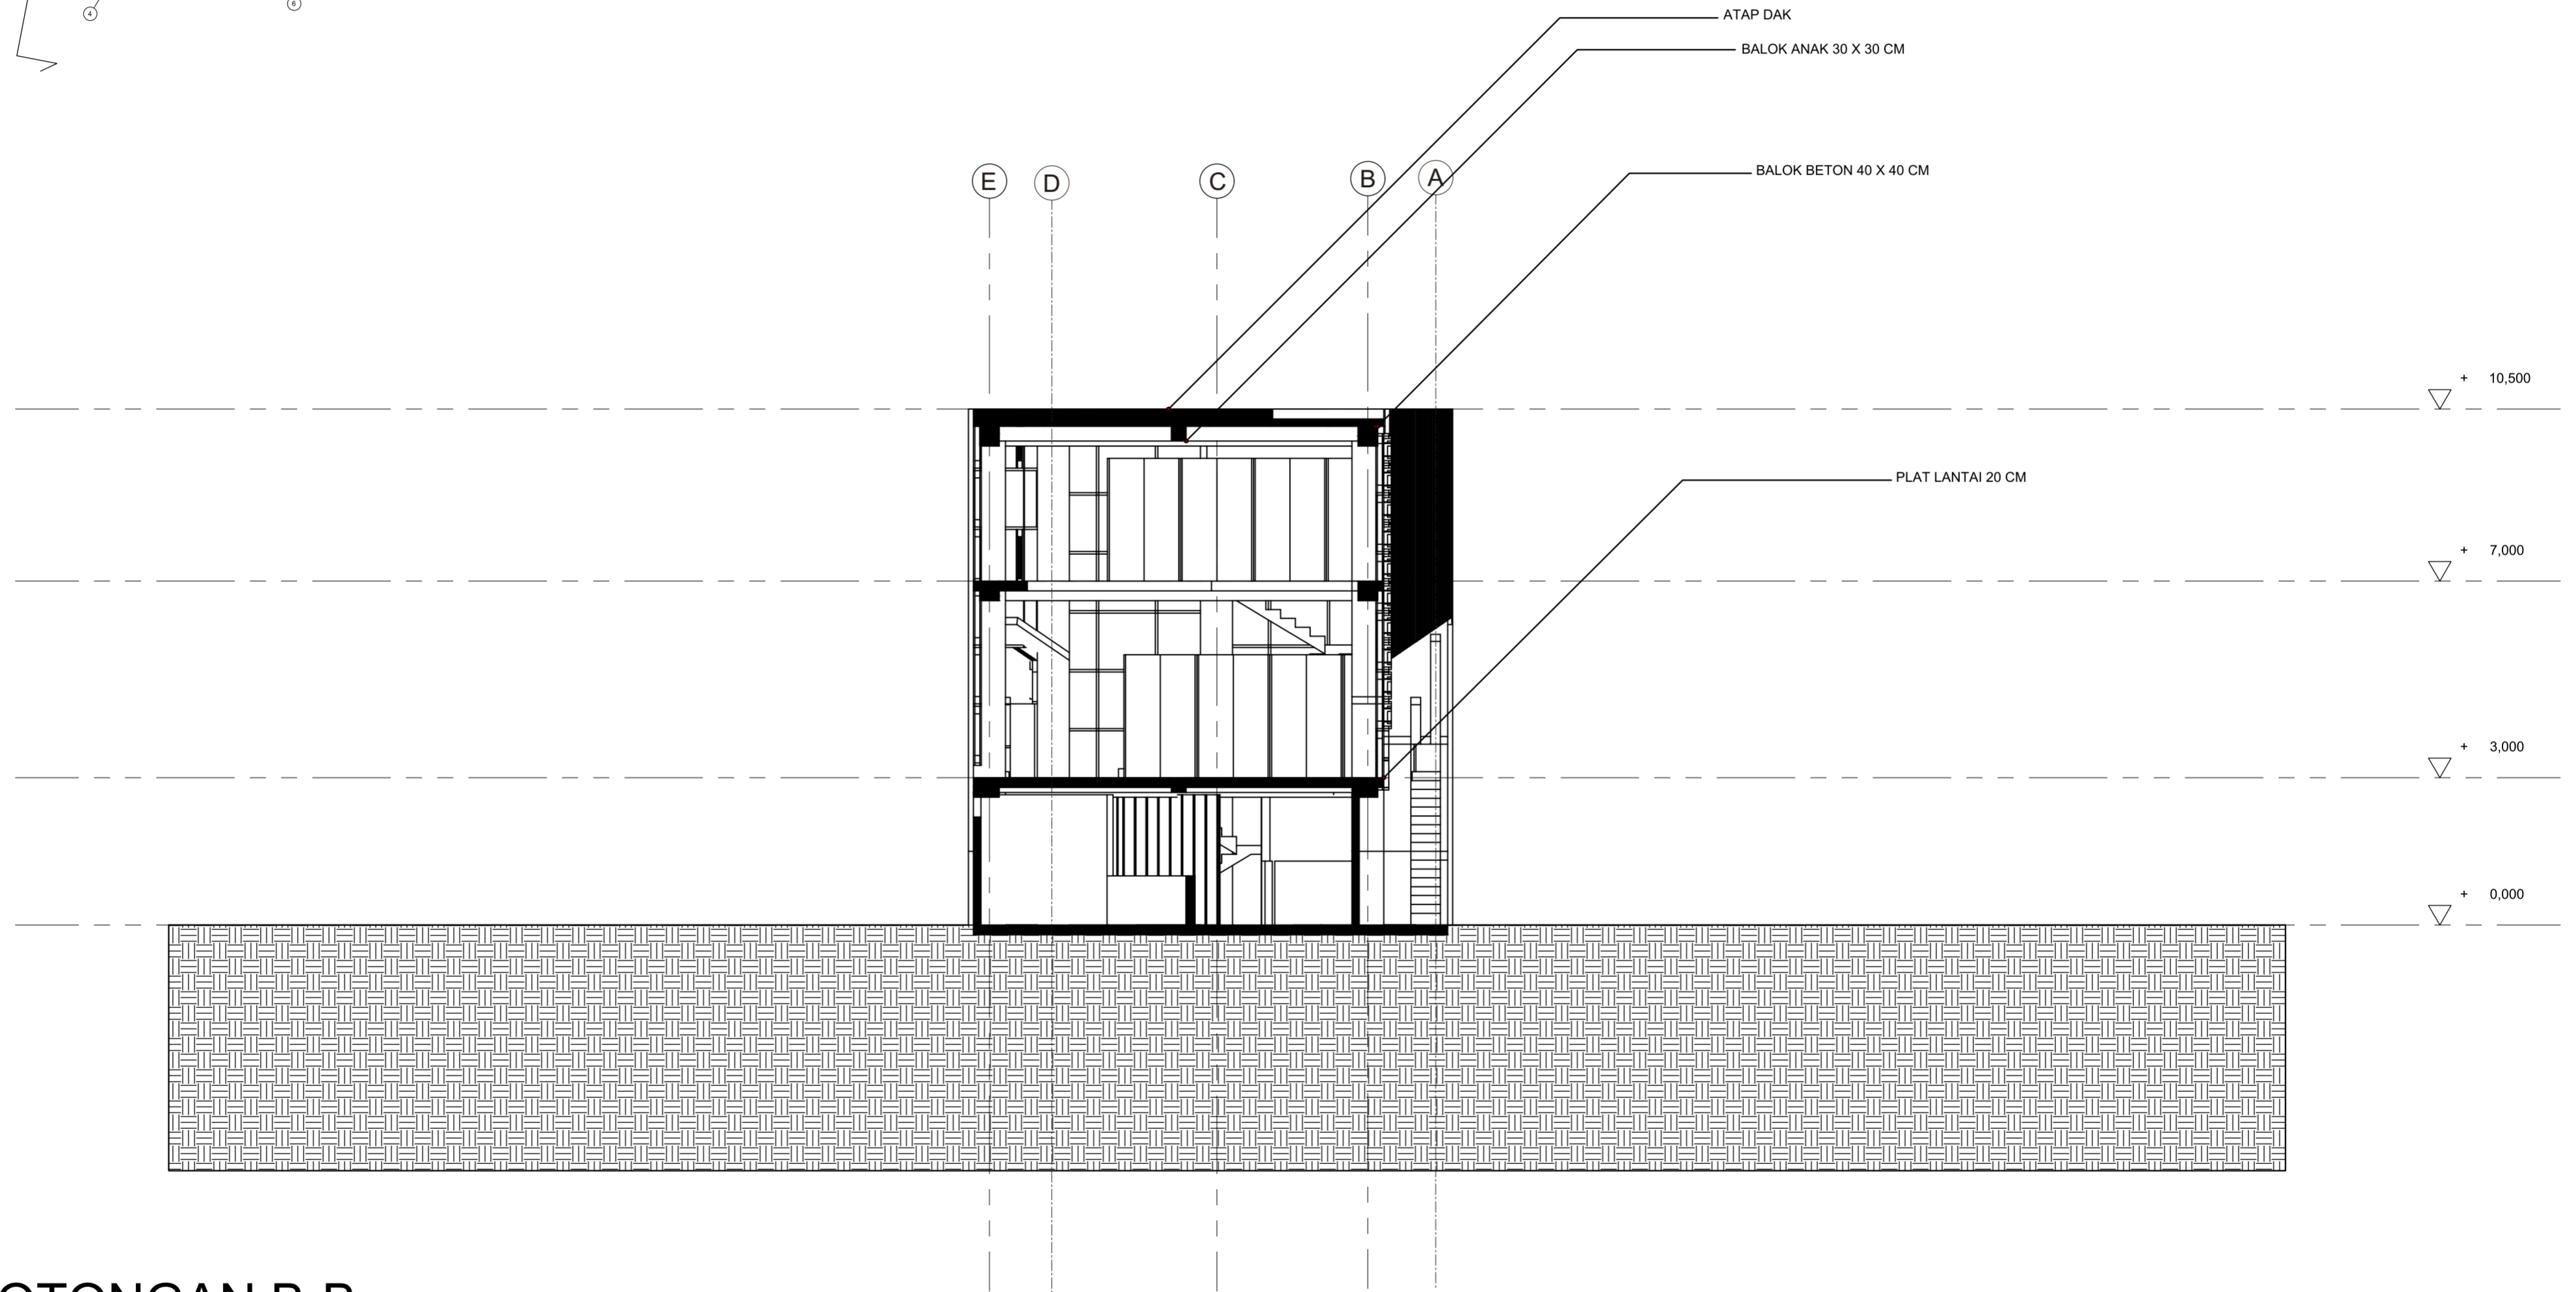
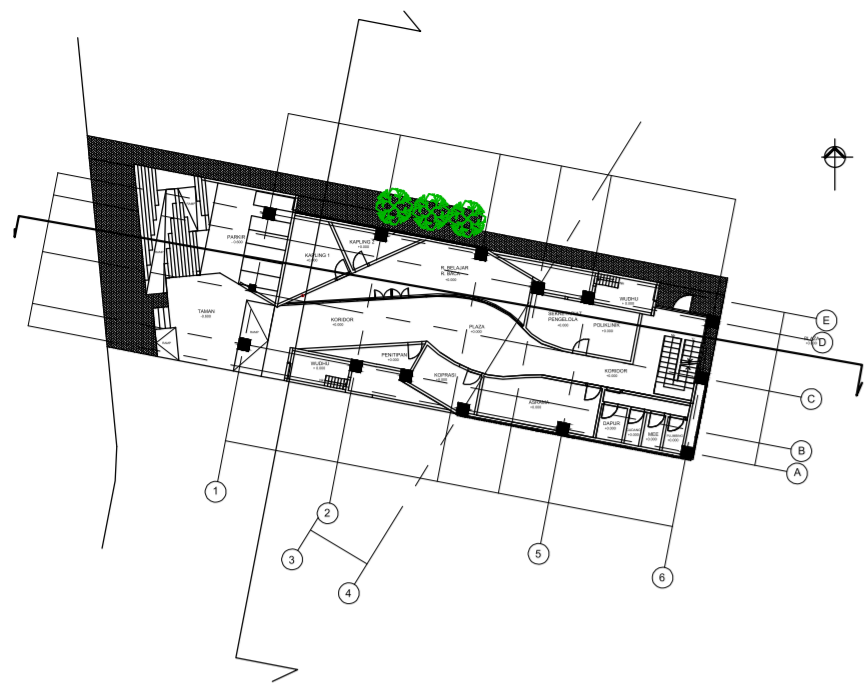
**A** POTONGAN D-D  
A-3.4 SKALA 1 : 100

JURUSAN ARSITEKTUR	NAMA PROYEK	NAMA MAHASISWA	DOSEN PEMBIMBING	NAMA GAMBAR	SKALA	Page Number
 <b>UNIVERSITAS ISLAM INDONESIA</b> JURUSAN ARSITEKTUR FAKULTAS TEKNIK SIPIL DAN PERENCANAAN	REDESAIN MASJID MANCASAN LOR	FARISHAQ MUJAHID	DR. IR. REVIANTO BUDI SANTOSO, M.ARCH	POTONGAN D-D	1 : 100	
	Mancasan Lor -Yogyakarta	NIM	11512280		Kode	Page
						<b>A-3.4</b>




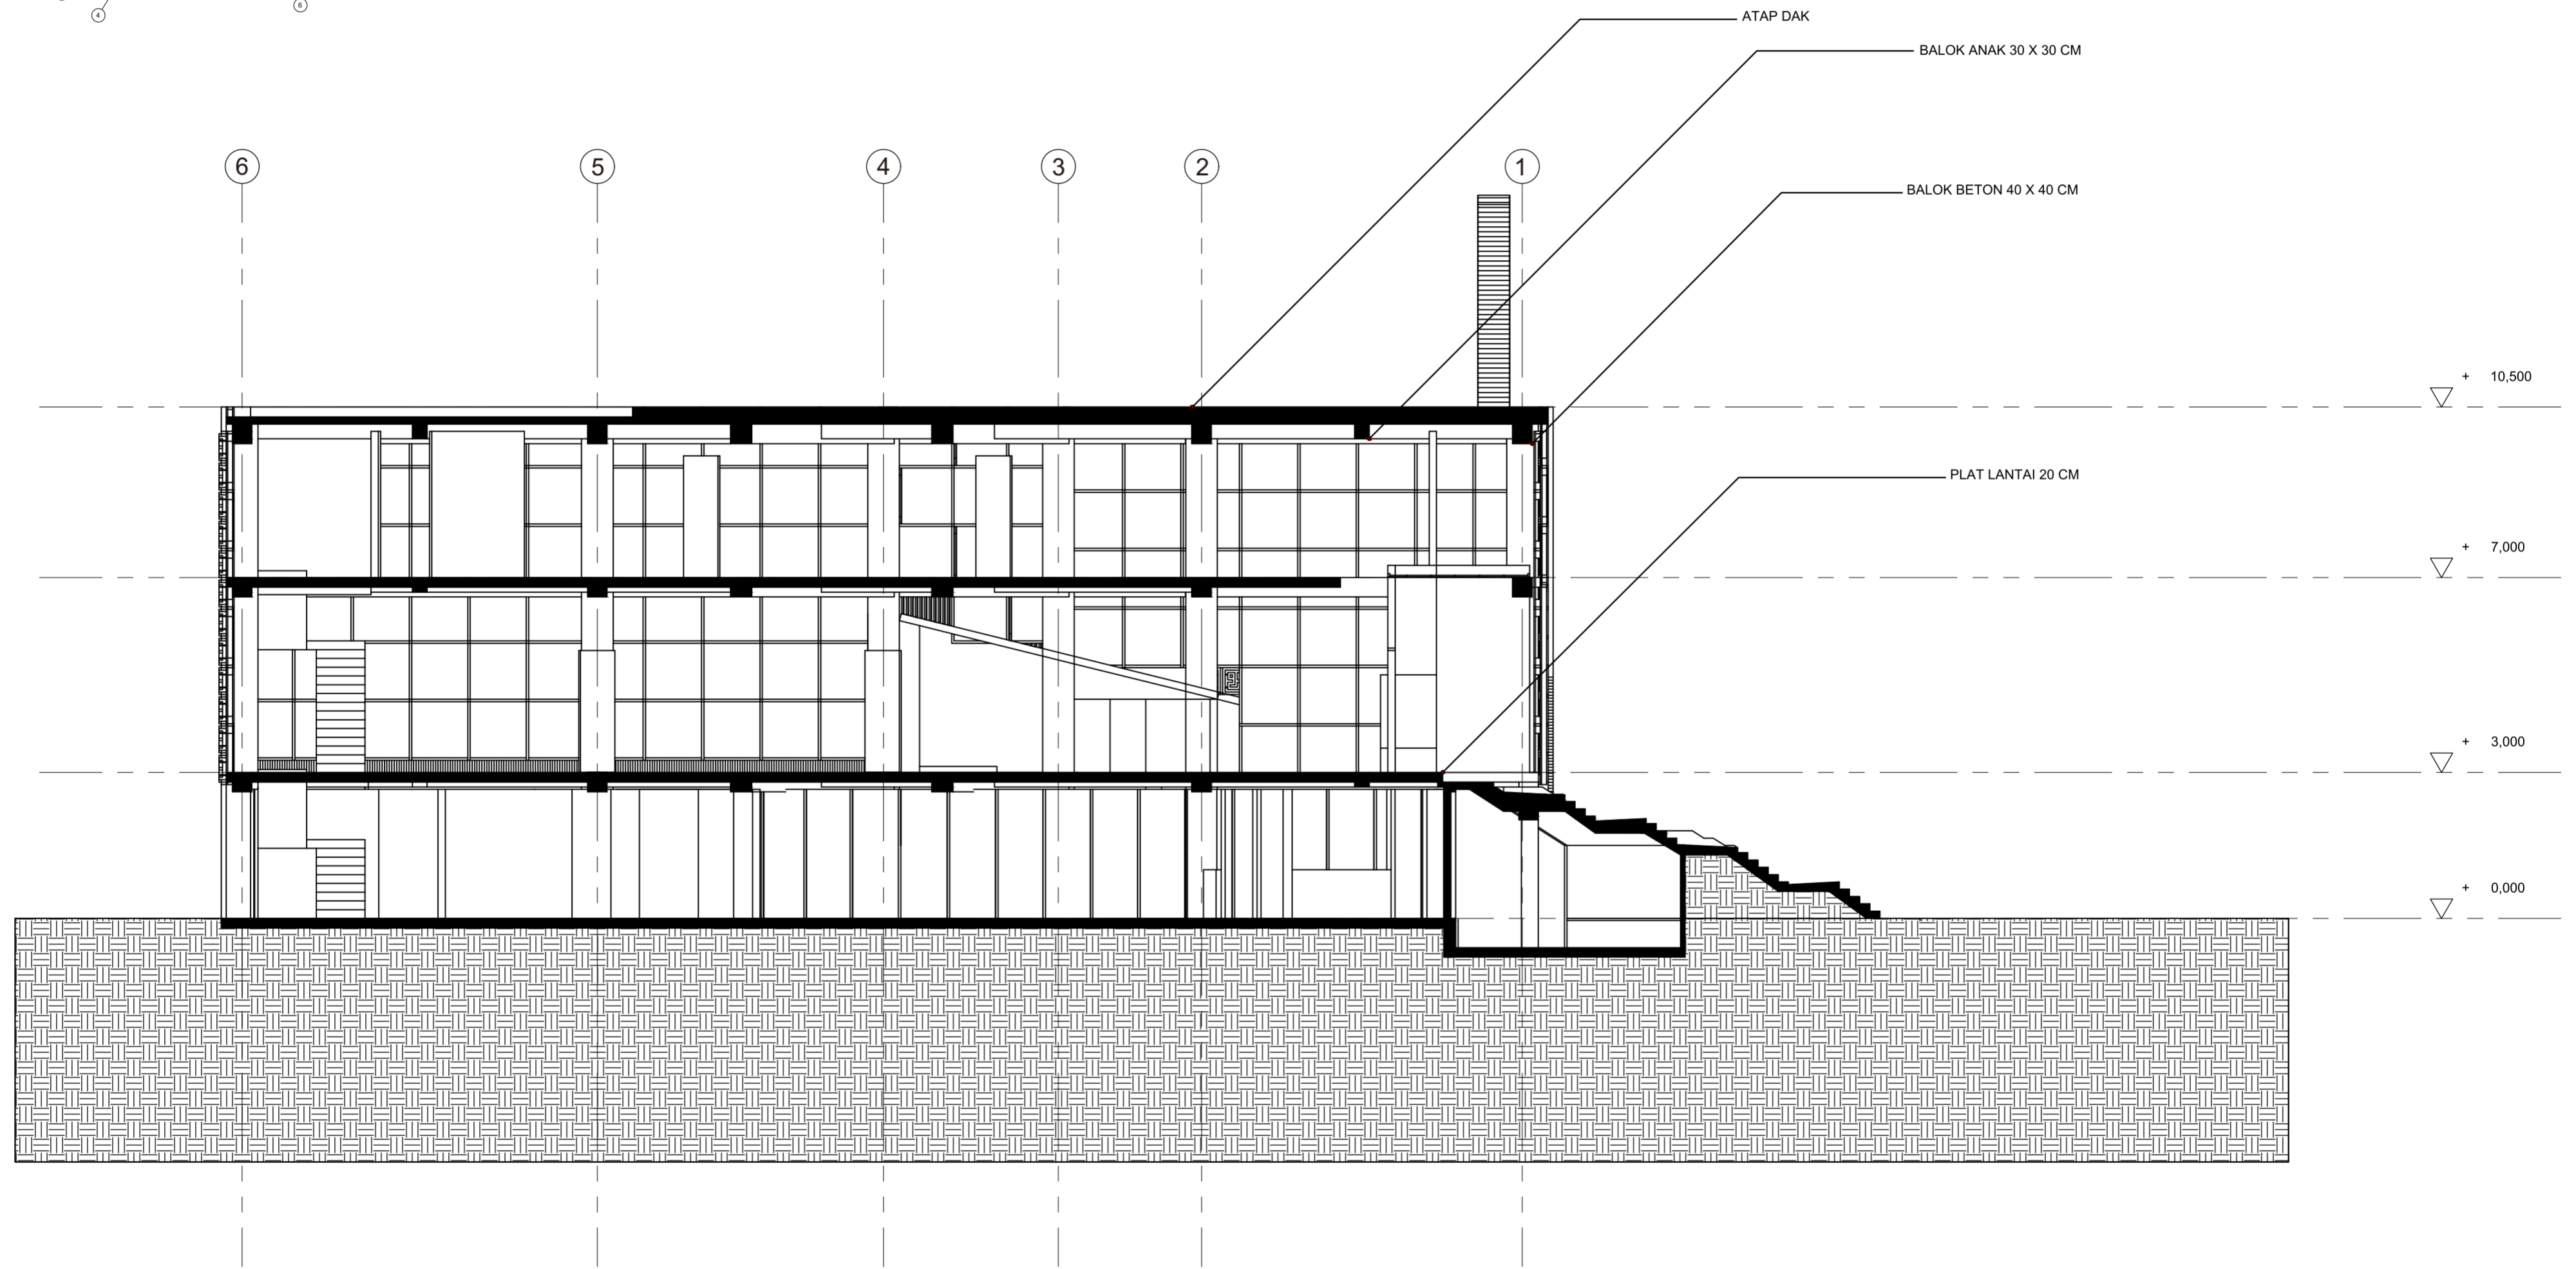
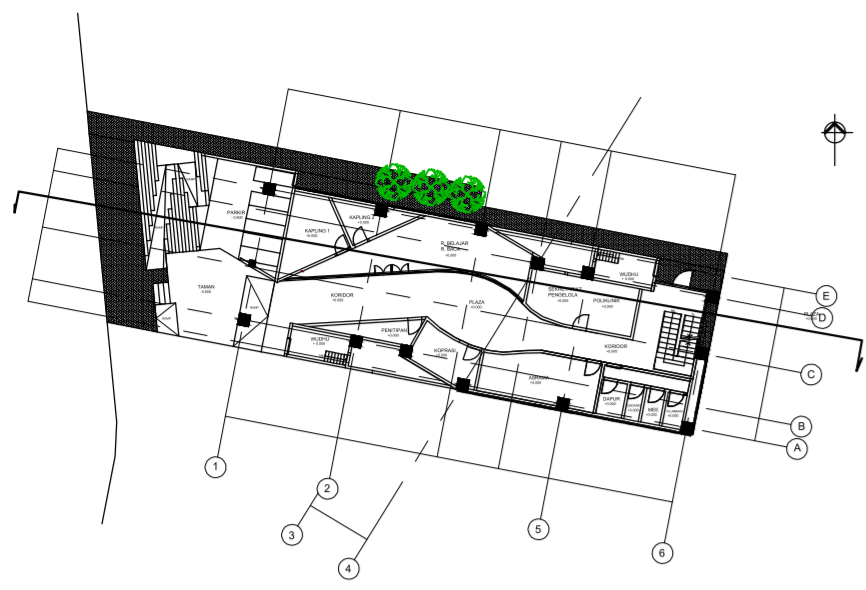
**A** POTONGAN C-C  
A-3.3 SKALA 1 : 100

JURUSAN ARSITEKTUR		NAMA PROYEK		NAMA MAHASISWA		DOSEN PEMBIMBING		NAMA GAMBAR		SKALA	Page Number
 <b>UNIVERSITAS ISLAM INDONESIA</b> JURUSAN ARSITEKTUR FAKULTAS TEKNIK SIPIL DAN PERENCANAAN		REDESAIN MASJID MANCASAN LOR Mancasan Lor -Yogyakarta		FARISHAQ MUJAHID NIM 11512280		DR. IR. REVIANTO BUDI SANTOSO, M.ARCH		POTONGAN C-C		1 : 100	
										Kode	Page
										<b>A-3.3</b>	




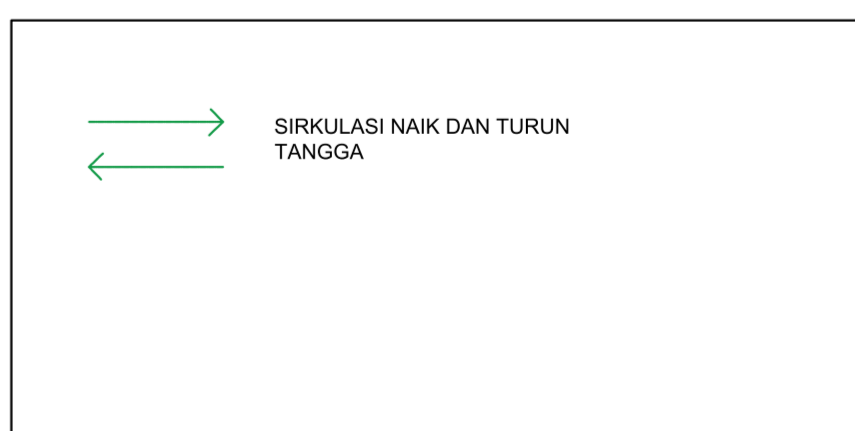
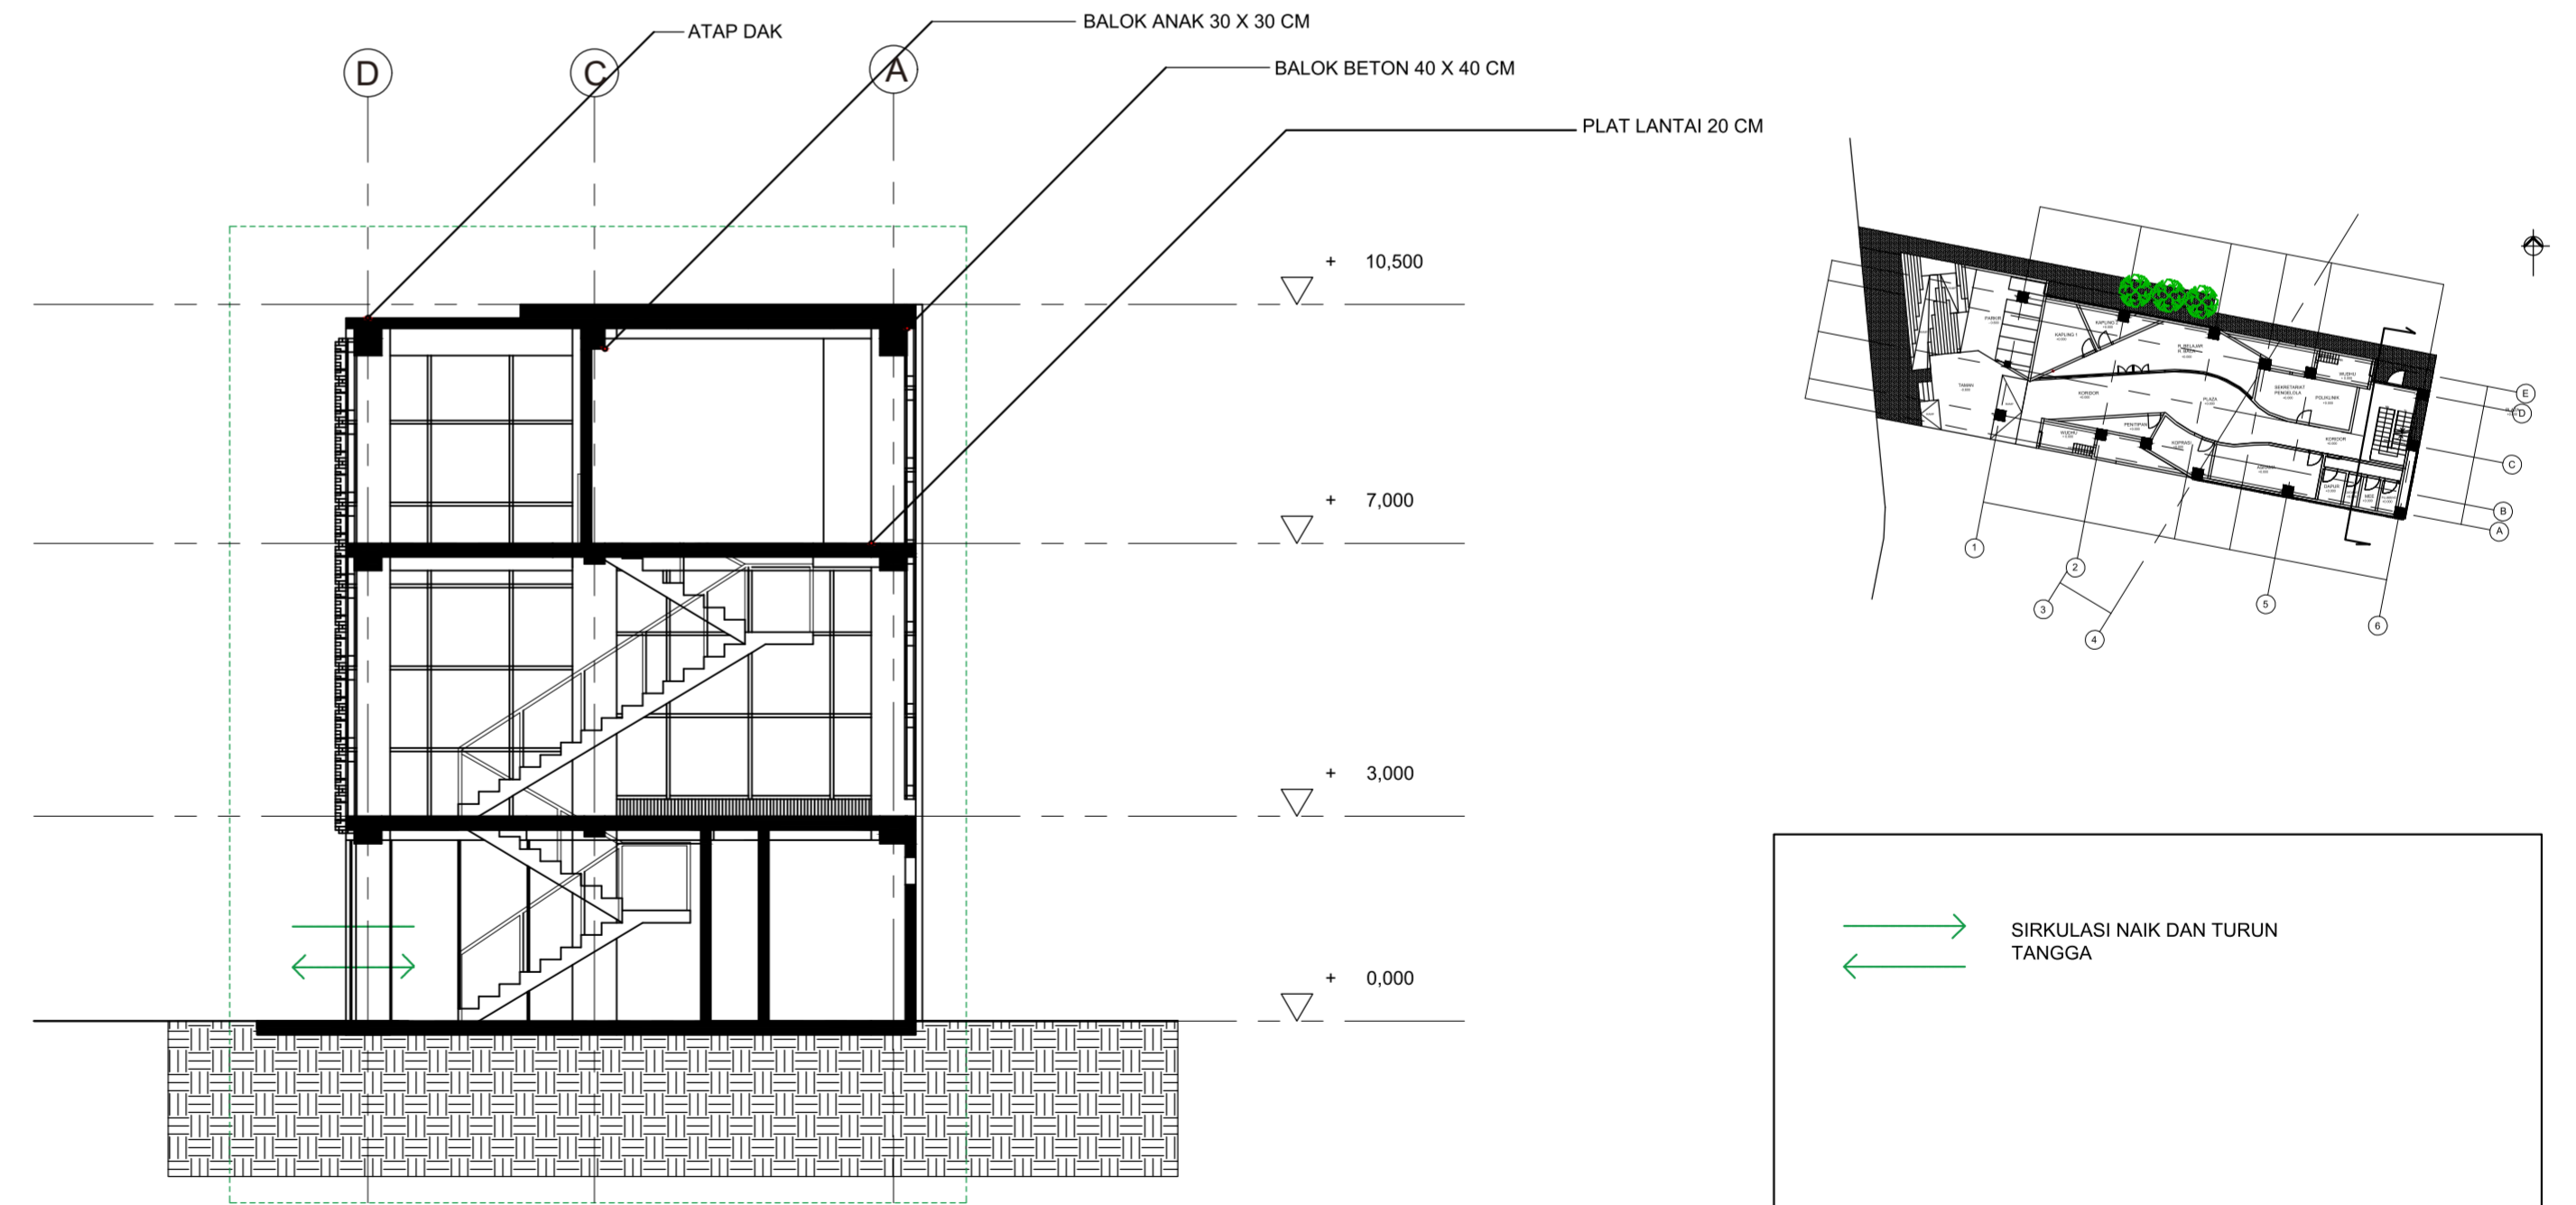
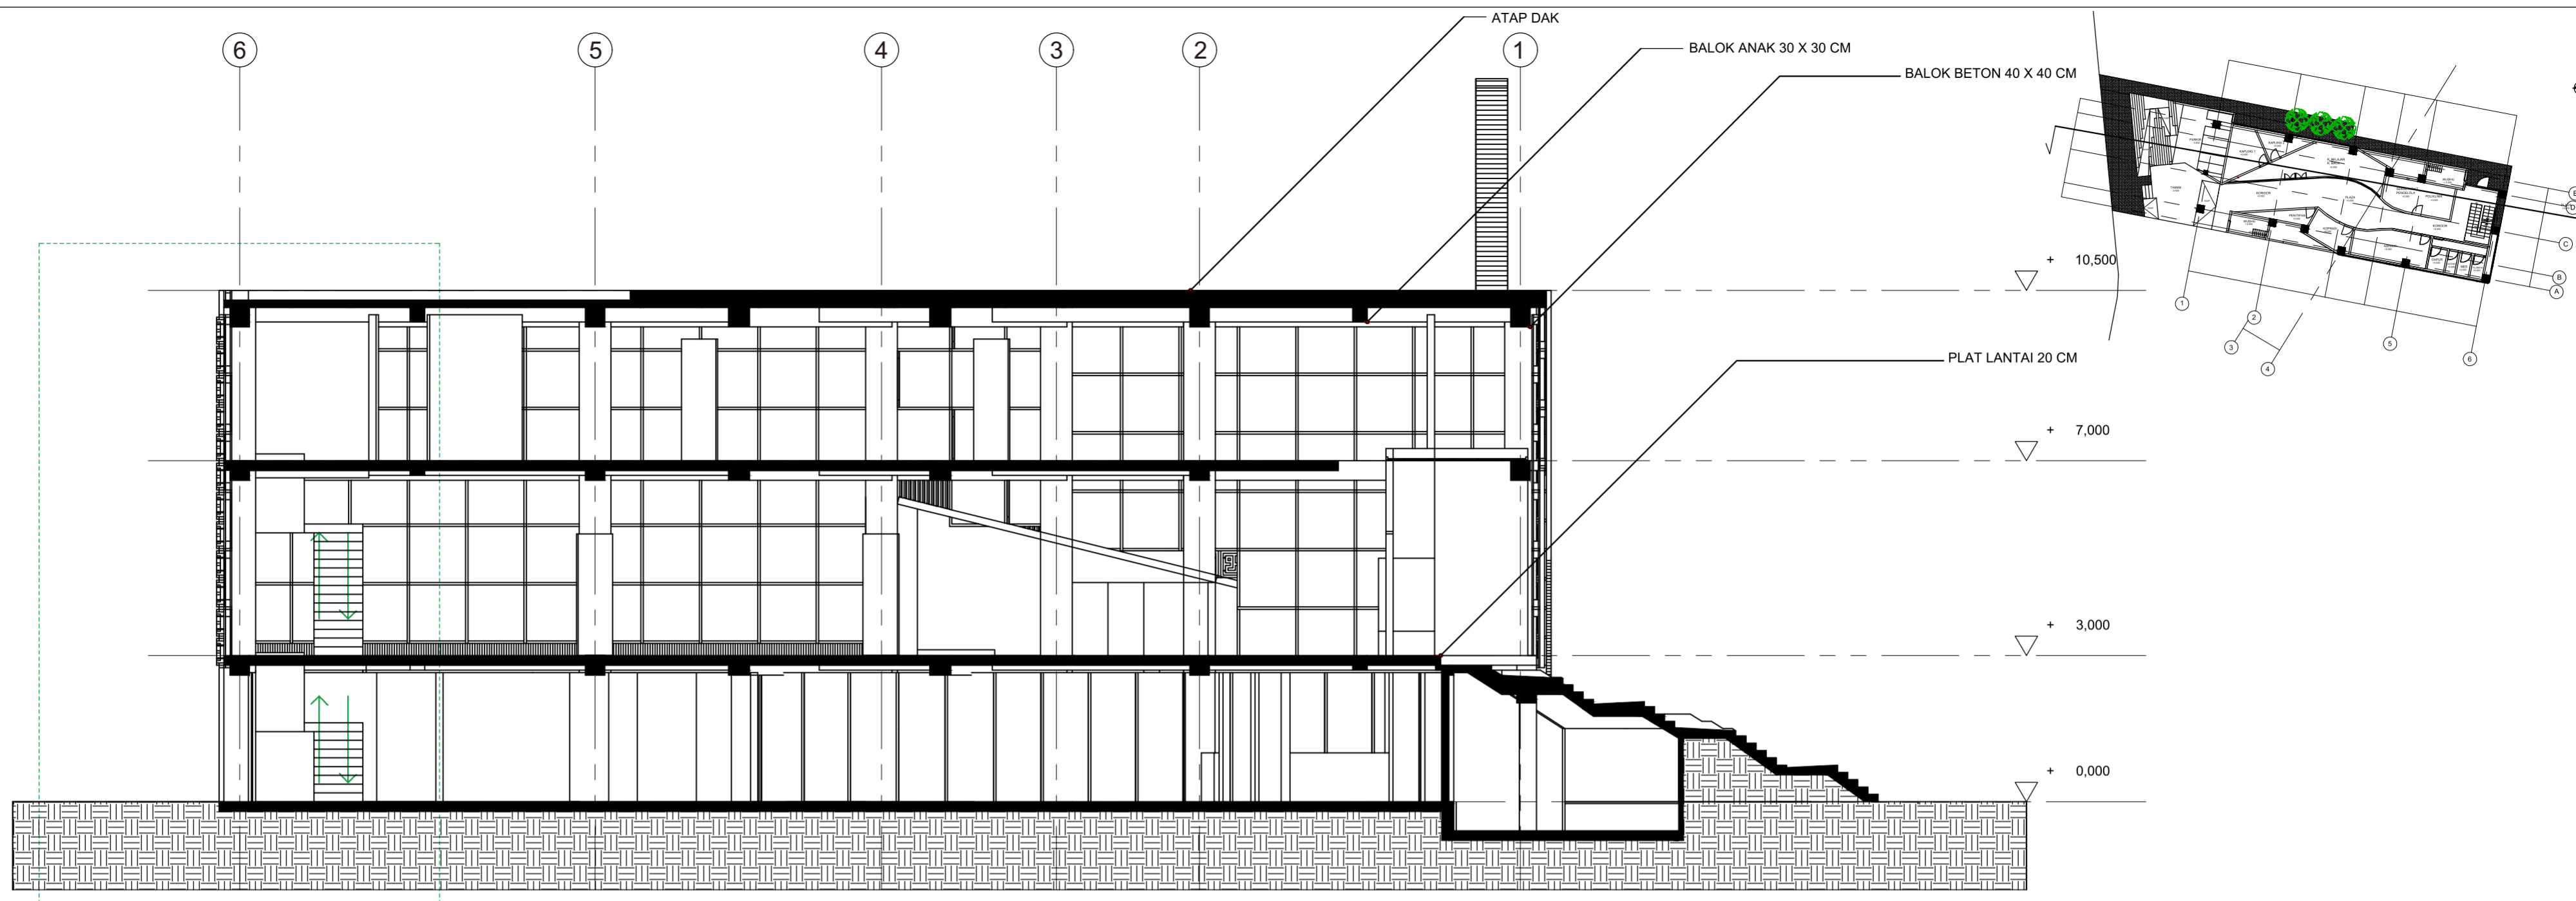
**A** POTONGAN B-B  
A-3.2 SKALA 1 : 100

JURUSAN ARSITEKTUR		NAMA PROYEK		NAMA MAHASISWA		DOSEN PEMBIMBING		NAMA GAMBAR		SKALA	Page Number
 <b>UNIVERSITAS ISLAM INDONESIA</b> JURUSAN ARSITEKTUR FAKULTAS TEKNIK SIPIL DAN PERENCANAAN		REDESAIN MASJID MANCASAN LOR  Mancasan Lor -Yogyakarta		FARISHAQ MUJAHID  NIM 11512280		DR. IR. REVIANTO BUDI SANTOSO, M.ARCH		<b>POTONGAN B-B</b>		1 : 100	
										Kode	Page
										<b>A-3.2</b>	




**A POTONGAN A-A**  
A-3.1 SKALA 1 : 100


JURUSAN ARSITEKTUR	NAMA PROYEK	NAMA MAHASISWA	DOSEN PEMBIMBING	NAMA GAMBAR	SKALA	Page Number
 <b>UNIVERSITAS ISLAM INDONESIA</b> JURUSAN ARSITEKTUR FAKULTAS TEKNIK SIPIL DAN PERENCANAAN	REDESAIN MASJID MANCASAN LOR	FARISHAQ MUJAHID	DR. IR. REVIANTO BUDI SANTOSO, M.ARCH	POTONGAN A-A	1 : 100	
	Mancasan Lor -Yogyakarta	NIM	11512280		Kode	Page
					<b>A-3.1</b>	



**A** SKEMA TRANSPORTASI VERTIKAL  
A-8.2 SKALA 1 : 100

 <b>UNIVERSITAS ISLAM INDONESIA</b> JURUSAN ARSITEKTUR FAKULTAS TEKNIK SIPIL DAN PERENCANAAN	NAMA PROYEK REDESAIN MASJID MANCASAN LOR Mancasan Lor -Yogyakarta		NAMA MAHASISWA FARISHAQ MUJAHID NIM 11512280		DOSEN PEMBIMBING DR. IR. REVIANTO BUDI SANTOSO, M.ARCH	NAMA GAMBAR <b>SKEMA TRANSPORTASI VERTIKAL</b>	SKALA 1 : 100	Page Number
							Kode <b>A-8.2</b>	Page



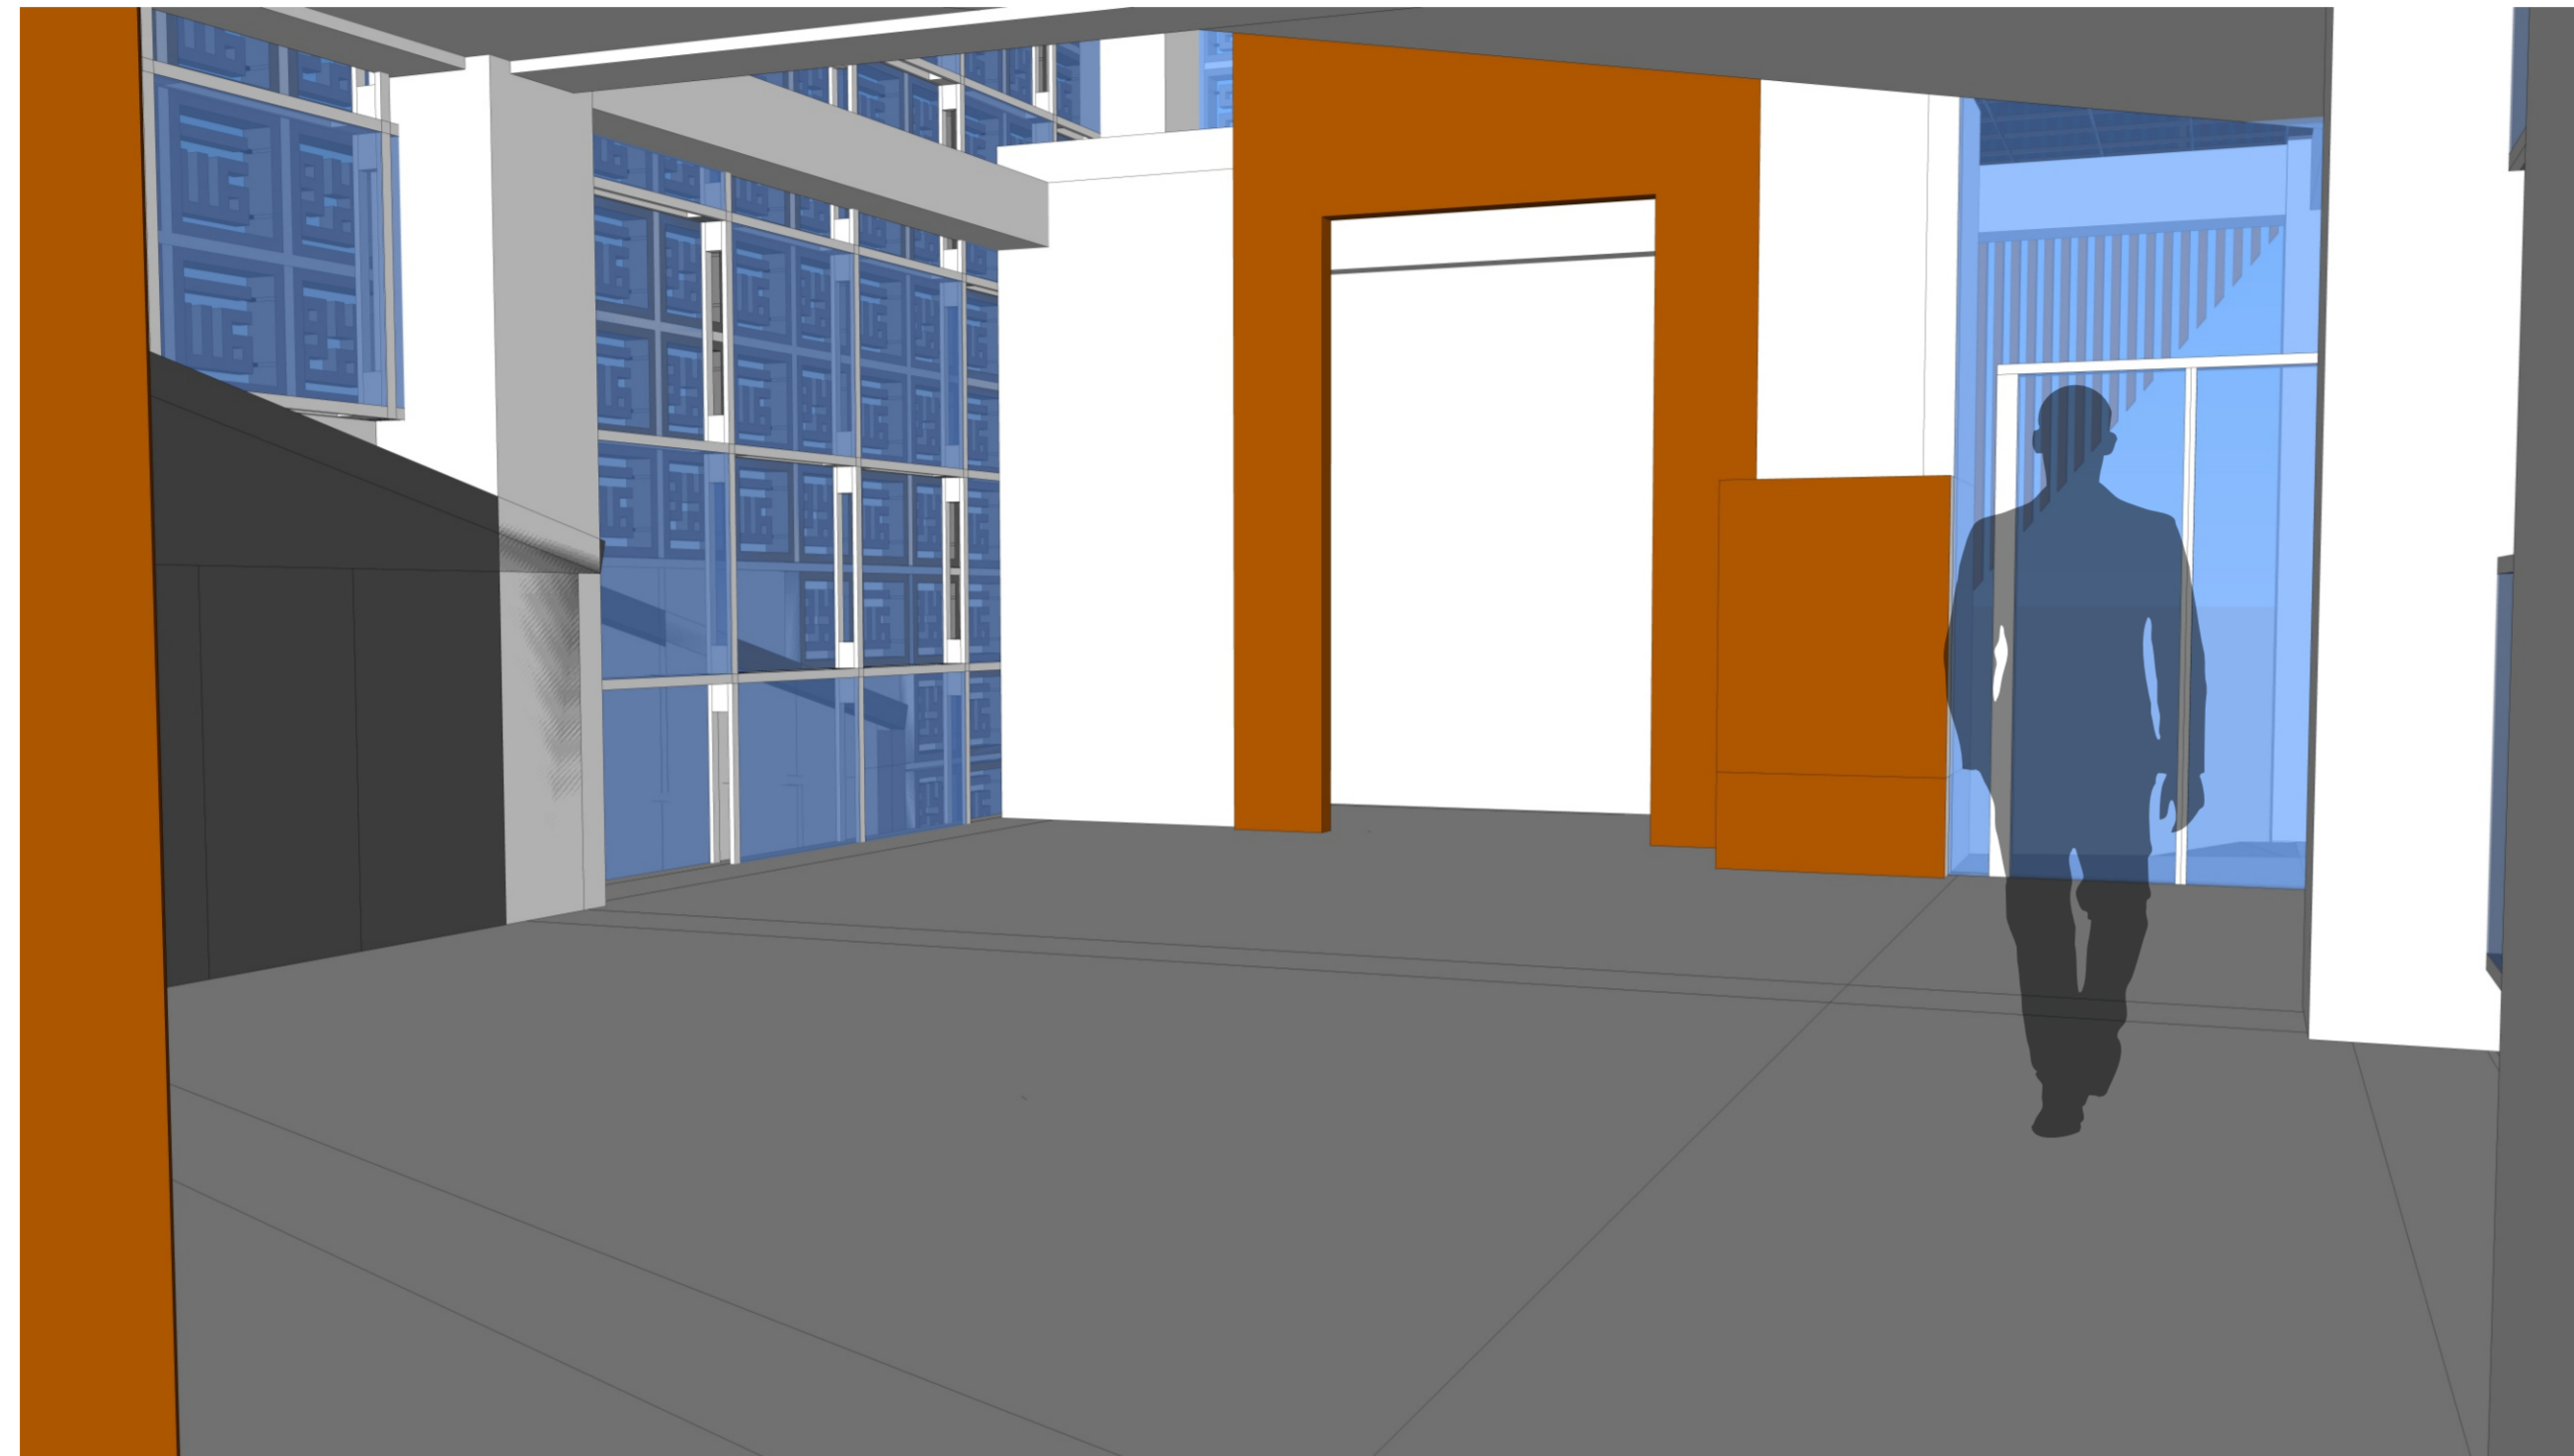


AREA SHALAT 1 DAN MIHRAB

A  
A-10.1


PRESFEKTIF INTERIOR


JURUSAN ARSITEKTUR	NAMA PROYEK	NAMA MAHASISWA	DOSEN PEMBIMBING	NAMA GAMBAR	SKALA	Page Number
 <b>UNIVERSITAS ISLAM INDONESIA</b> <small>JURUSAN ARSITEKTUR FAKULTAS TEKNIK SIPIL DAN PERENCANAAN</small>	REDESAIN MASJID MANCASAN LOR	FARISHAQ MUJAHID	DR. IR. REVIANTO BUDI SANTOSO, M.ARCH	PRESPEKTIF INTERIOR	Kode	Page
	Mancasan Lor -Yogyakarta	2018	NIM	11512280	<b>A- 10.1</b>	



AREA SHALAT 1 DAN MIHRAB


**A** DETAIL INTERIOR  
A-7.1


JURUSAN ARSITEKTUR	NAMA PROYEK	NAMA MAHASISWA	DOSEN PEMBIMBING	NAMA GAMBAR	SKALA	Page Number
 <b>UNIVERSITAS ISLAM INDONESIA</b> JURUSAN ARSITEKTUR FAKULTAS TEKNIK SIPIL DAN PERENCANAAN	REDESAIN MASJID MANCASAN LOR  Mancasan Lor -Yogyakarta	FARISHAQ MUJAHID  NIM 11512280	DR. IR. REVIANTO BUDI SANTOSO, M.ARCH	DETAIL INTERIOR	Kode	Page
					<b>A- 7.1</b>	

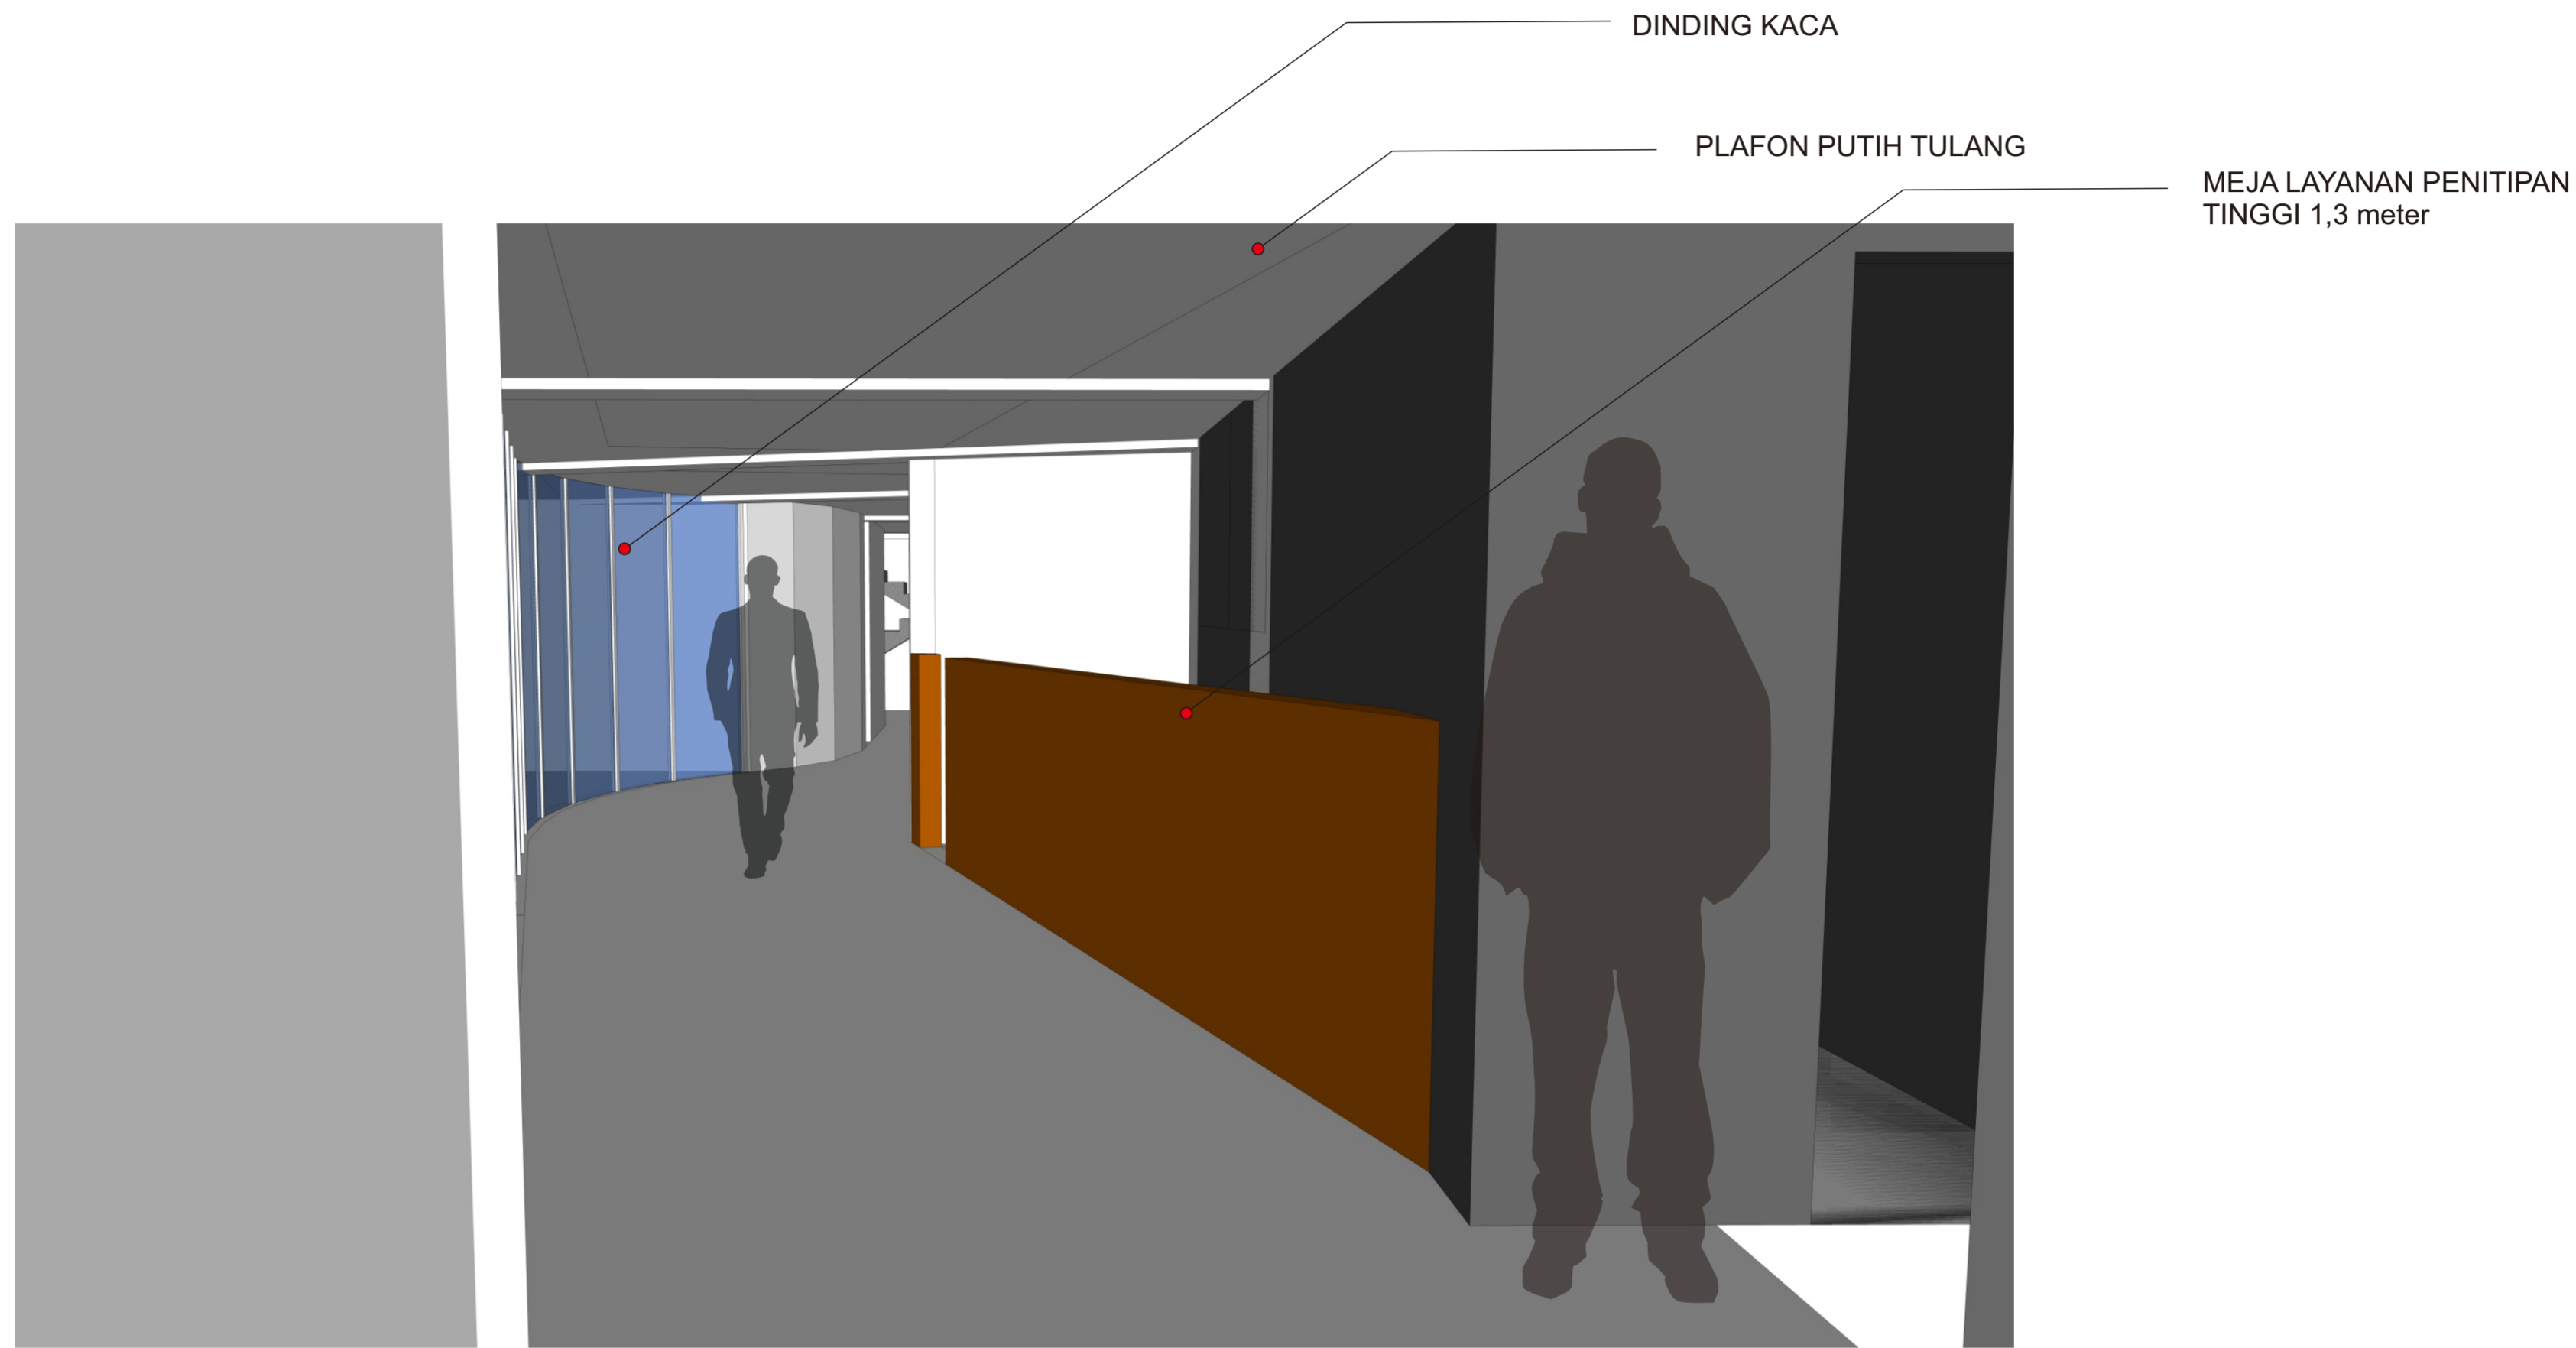


KORIDOR


**A** DETAIL ARSITEKTUR KHUSUS  
A-8.4

JURUSAN ARSITEKTUR	NAMA PROYEK	NAMA MAHASISWA	DOSEN PEMBIMBING	NAMA GAMBAR	SKALA	Page Number
 <b>UNIVERSITAS ISLAM INDONESIA</b> JURUSAN ARSITEKTUR FAKULTAS TEKNIK SIPIL DAN PERENCANAAN	REDESAIN MASJID MANCASAN LOR  Mancasan Lor -Yogyakarta	FARISHAQ MUJAHID  NIM 11512280	DR. IR. REVIANTO BUDI SANTOSO, M.ARCH	DETAIL ARSITEKTUR KHUSUS	Kode	Page
					<b>A- 8.4</b>	

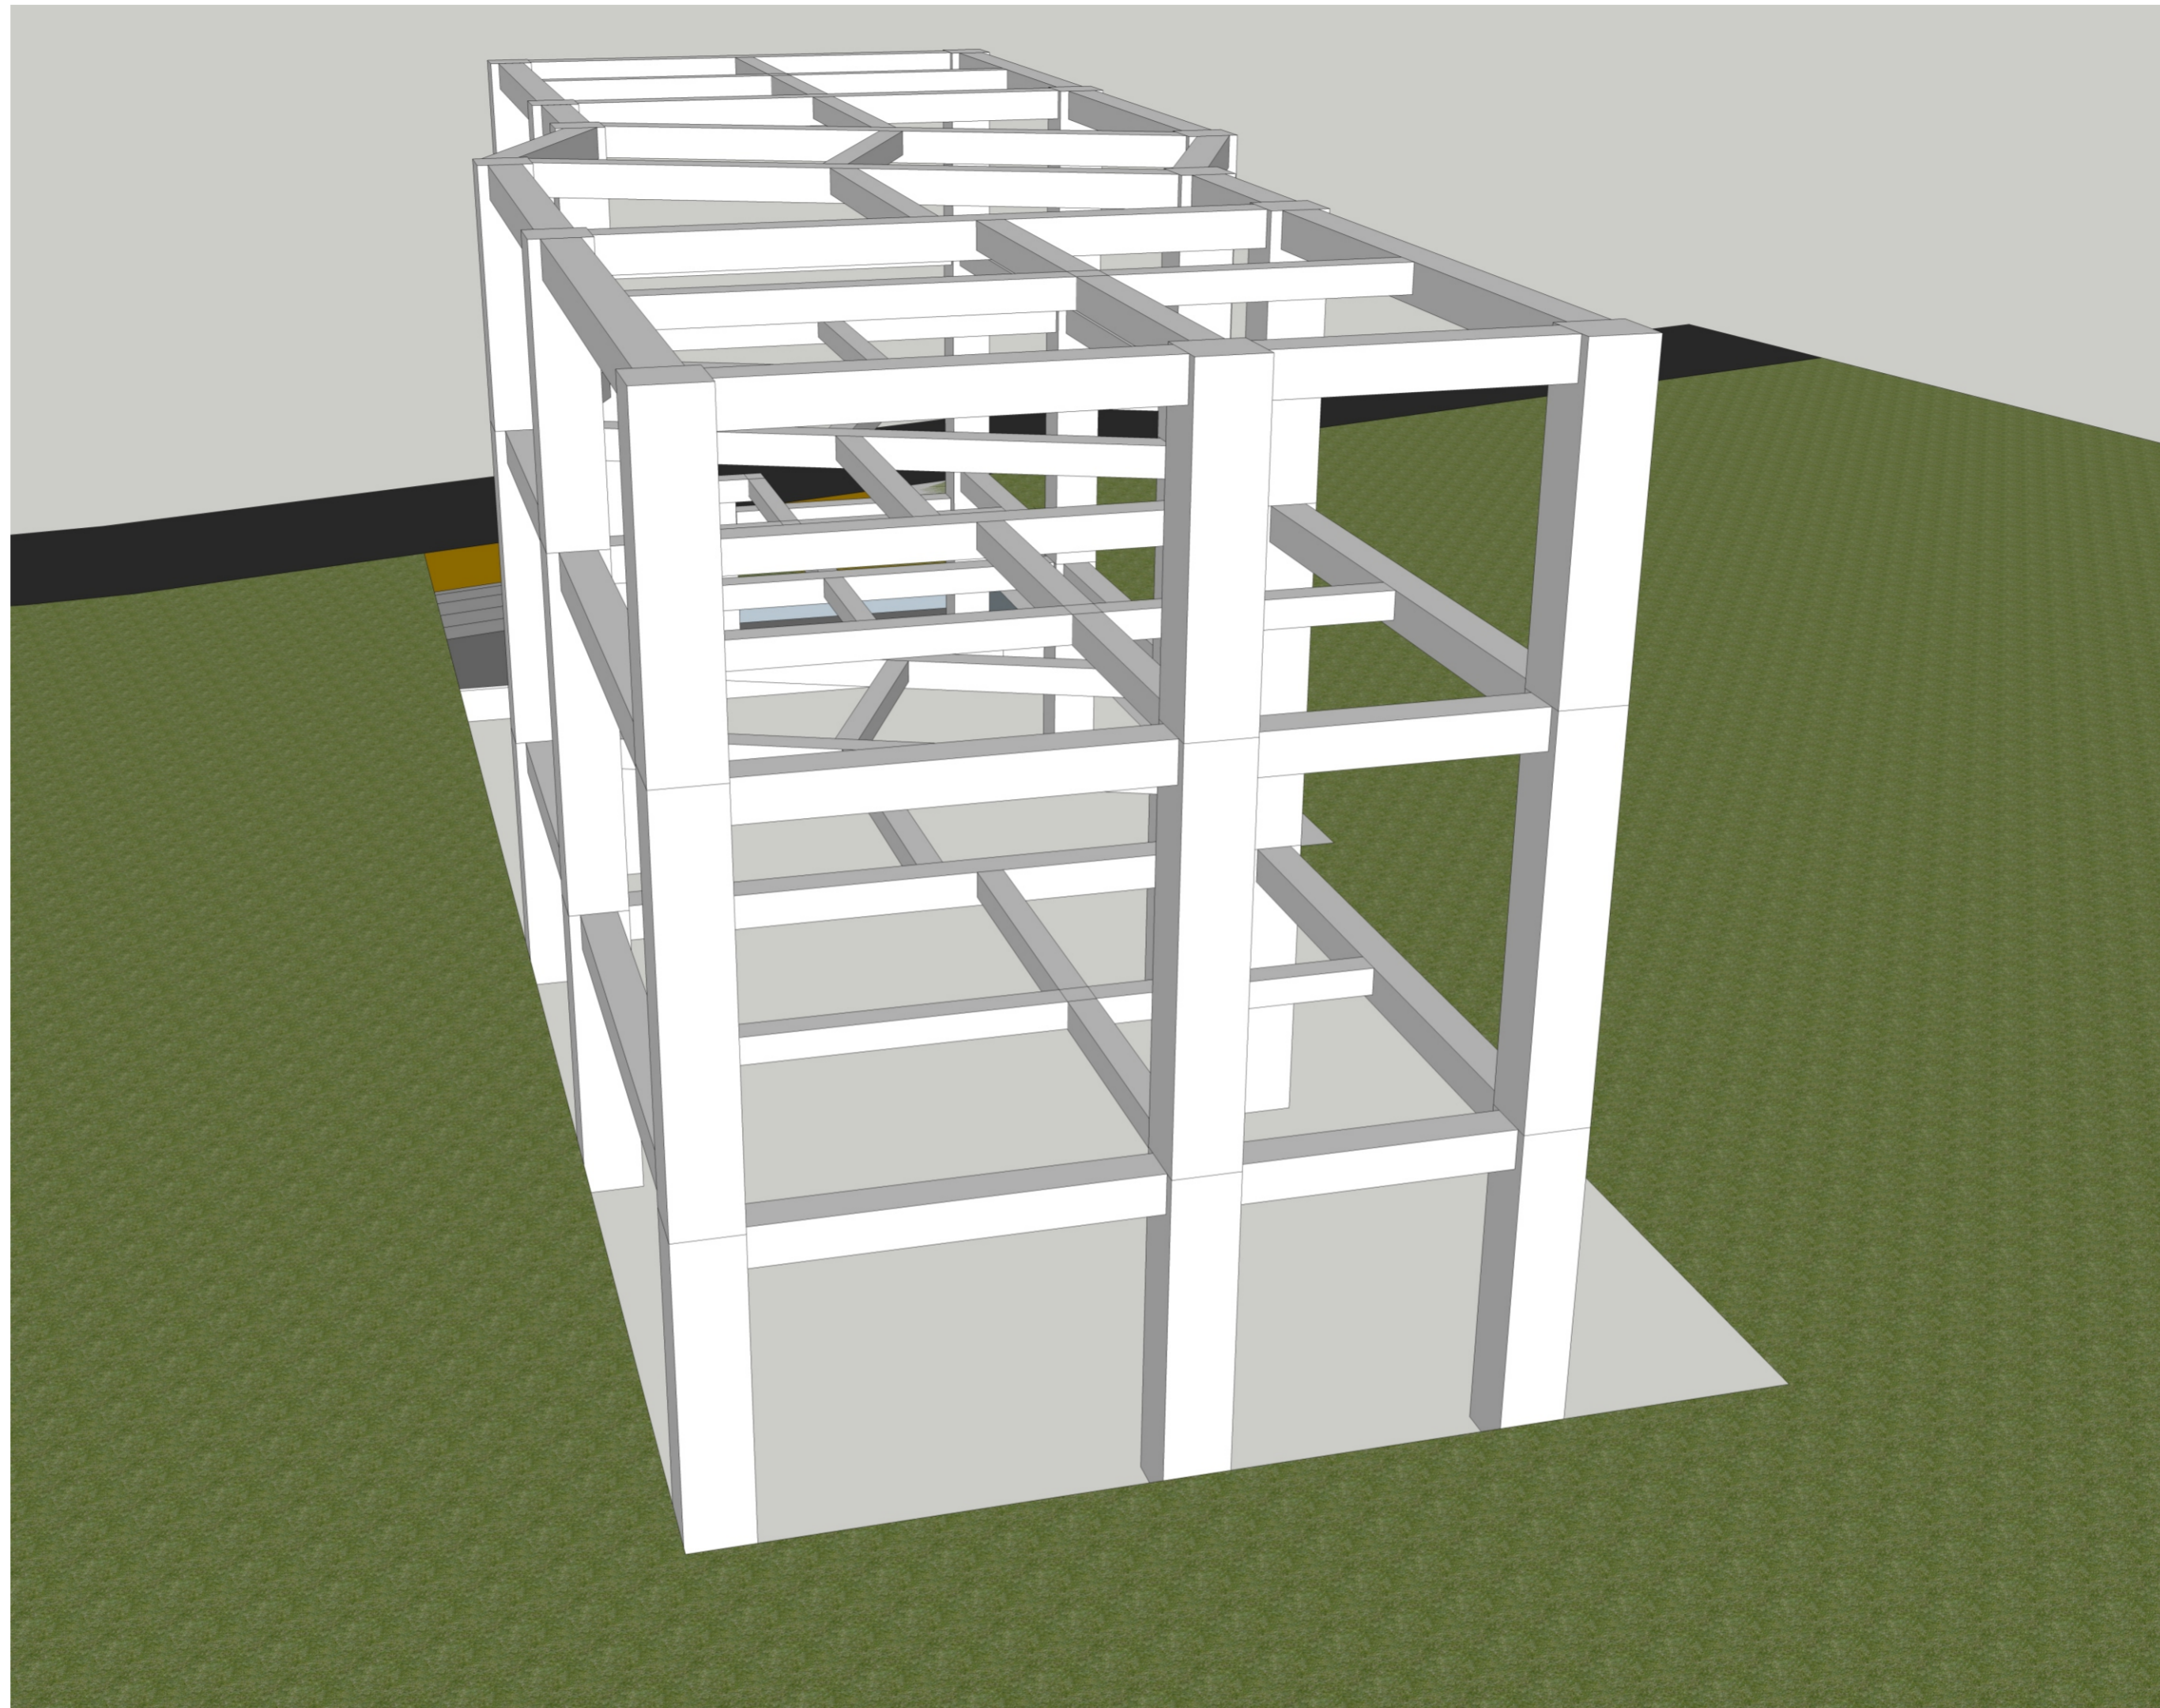


**S** SKEMA STRUKTUR  
S-1.1

JURUSAN ARSITEKTUR		NAMA PROYEK		NAMA MAHASISWA		DOSEN PEMBIMBING		NAMA GAMBAR		SKALA	Page Number
 <b>UNIVERSITAS ISLAM INDONESIA</b> JURUSAN ARSITEKTUR FAKULTAS TEKNIK SIPIL DAN PERENCANAAN		REDESAIN MASJID MANCASAN LOR		FARISHAQ MUJAHID		DR. IR. REVIANTO BUDI SANTOSO, M.ARCH		SKEMA STRUKTUR		Kode	Page
		Mancasan Lor -Yogyakarta	2018	NIM	11512280	<b>S- 1.1</b>					

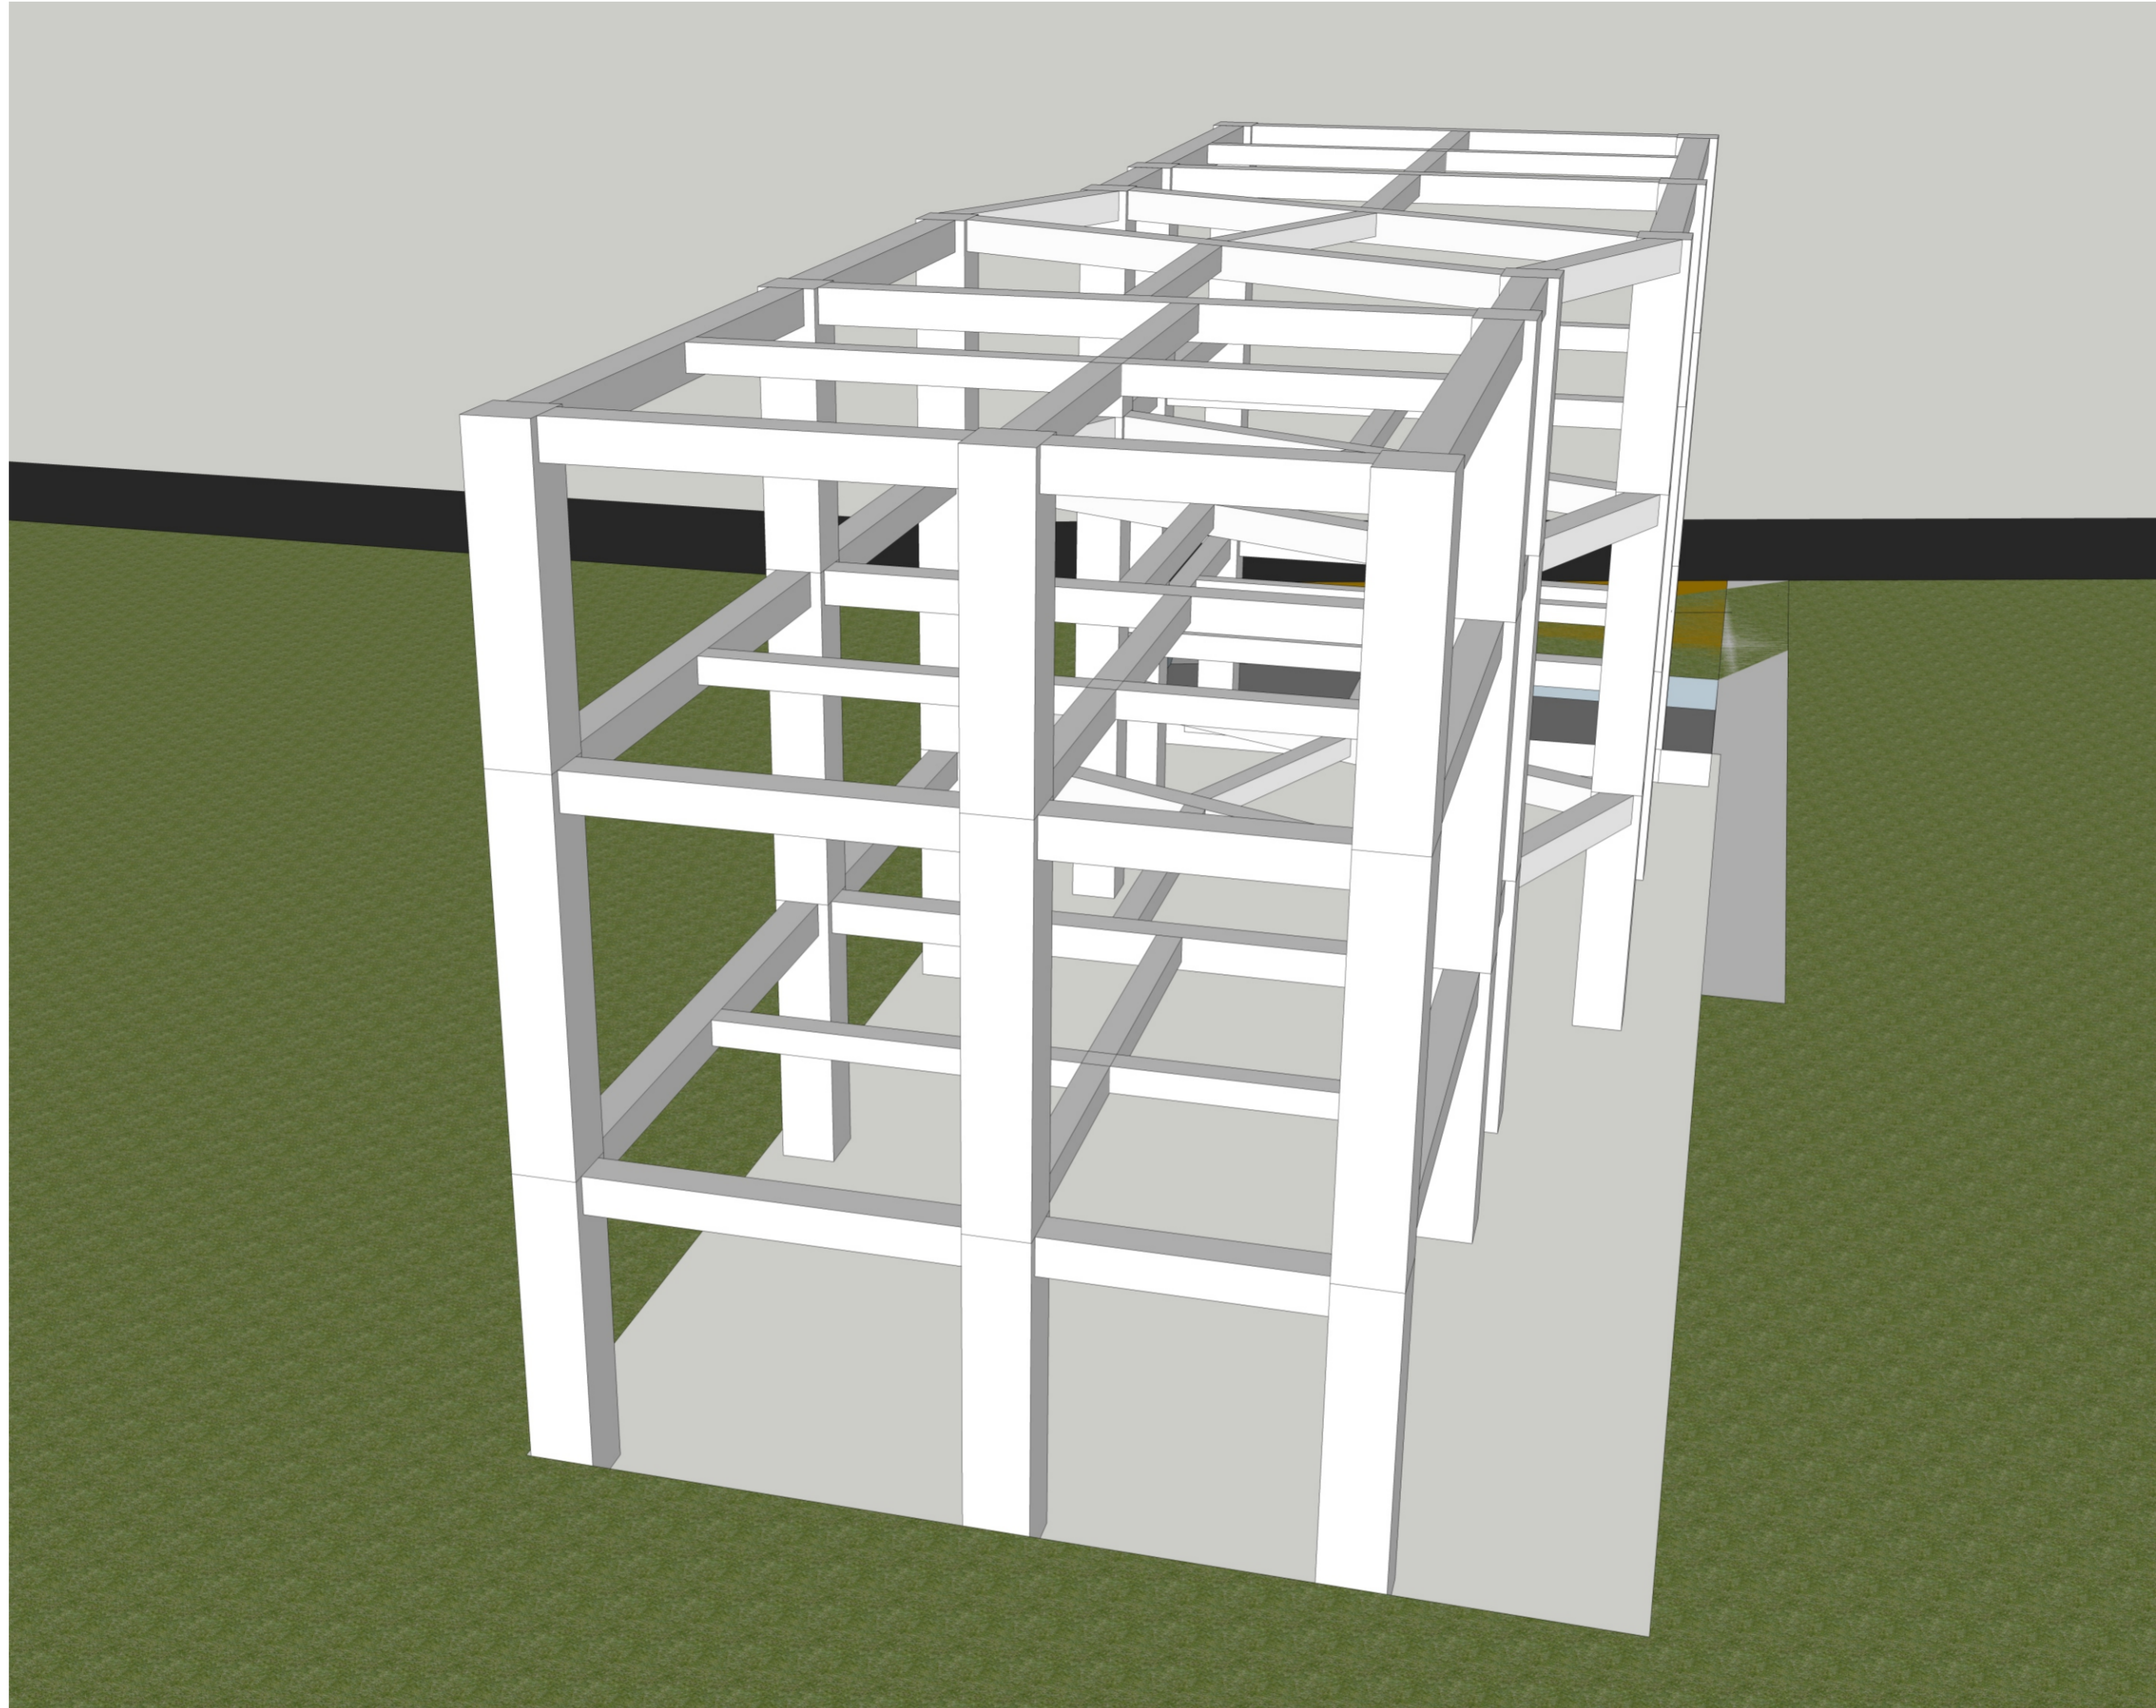

S  
S-1.2

SKEMA STRUKTUR

JURUSAN ARSITEKTUR		NAMA PROYEK		NAMA MAHASISWA		DOSEN PEMBIMBING		NAMA GAMBAR		SKALA	Page Number
 <b>UNIVERSITAS ISLAM INDONESIA</b> JURUSAN ARSITEKTUR FAKULTAS TEKNIK SIPIL DAN PERENCANAAN		REDESAIN MASJID MANCASAN LOR Mancasan Lor -Yogyakarta		FARISHAQ MUJAHID NIM 11512280		DR. IR. REVIANTO BUDI SANTOSO, M.ARCH		SKEMA STRUKTUR		Kode	Page
										<b>S- 1.2</b>	