
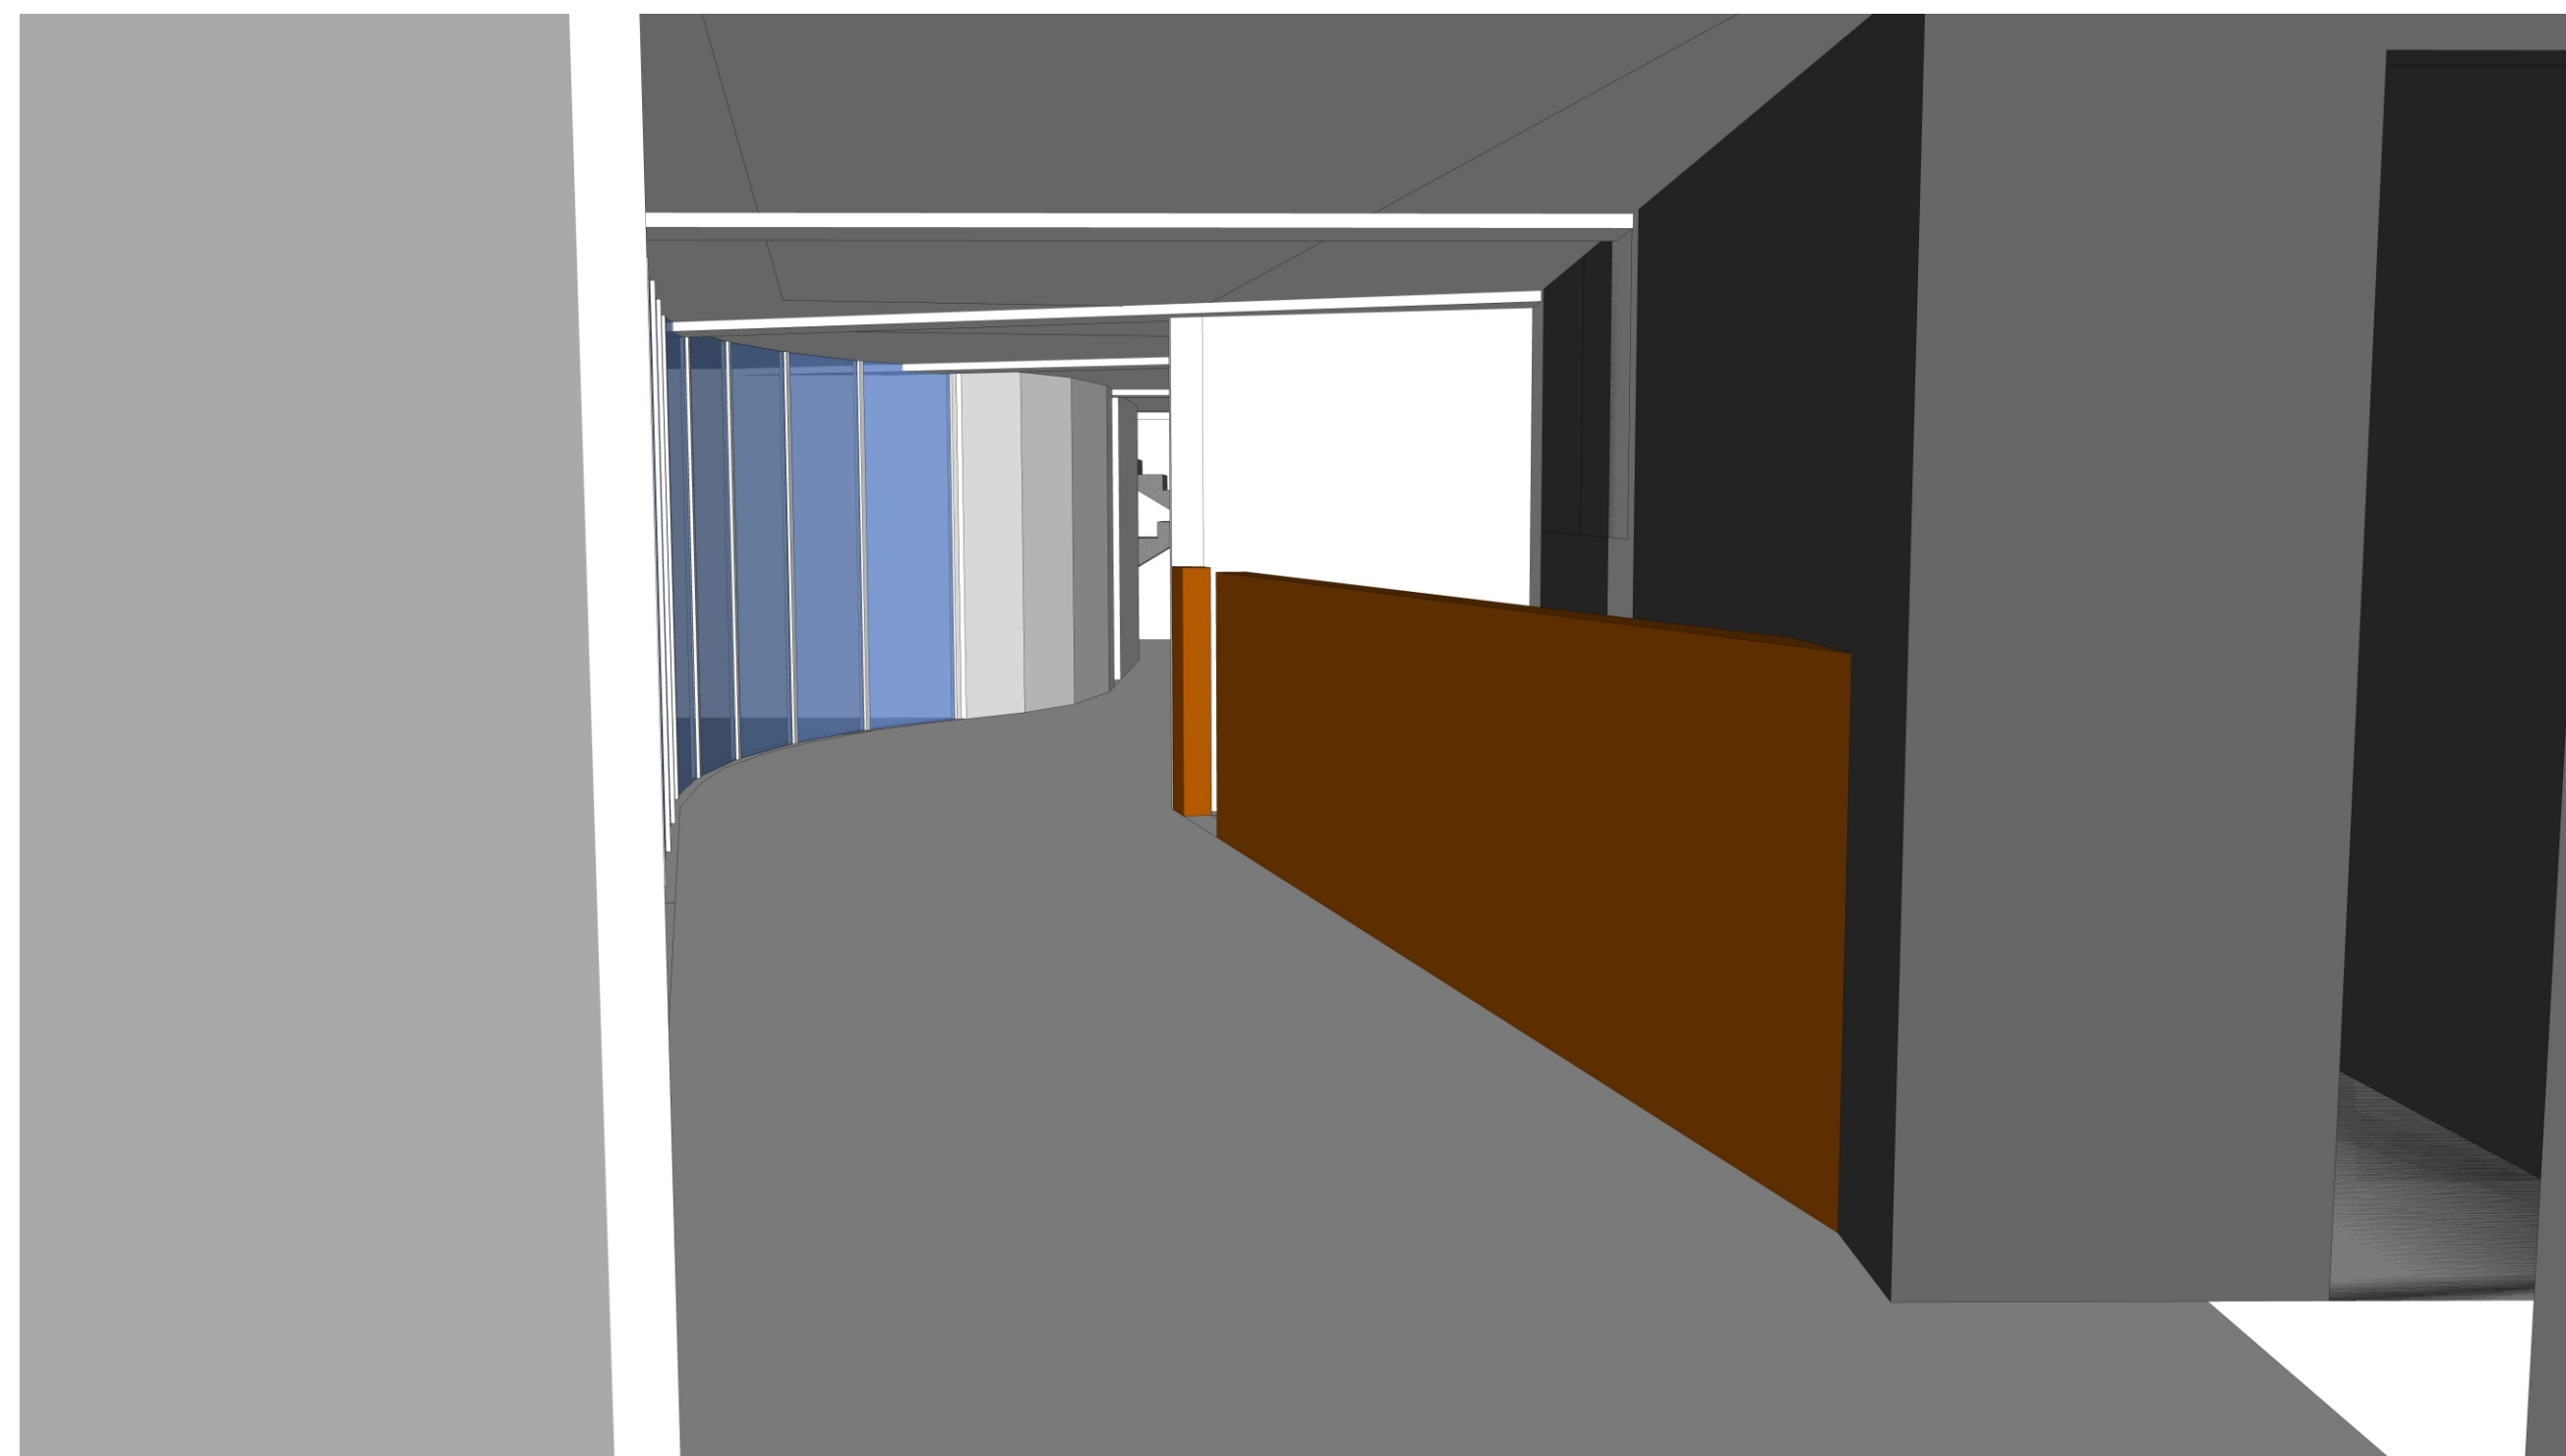


RUANG SHALAT LAKI-LAKI


A PRESFEKTIF INTERIOR
A-10.1


JURUSAN ARSITEKTUR	NAMA PROYEK	NAMA MAHASISWA	DOSEN PEMBIMBING	NAMA GAMBAR	SKALA	Page Number
 UNIVERSITAS ISLAM INDONESIA JURUSAN ARSITEKTUR FAKULTAS TEKNIK SIPIL DAN PERENCANAAN	REDESAIN MASJID MANCASAN LOR	FARISHAQ MUJAHID	DR. IR. REVIANTO BUDI SANTOSO, M.ARCH	PRESPEKTIF INTERIOR	Kode	Page
	Mancasan Lor -Yogyakarta	2018	NIM 11512280		A- 10.1	



RUANG PENITIPAN DAN KORIDOR

A PRESFEKTIF INTERIOR
A-10.2


JURUSAN ARSITEKTUR	NAMA PROYEK	NAMA MAHASISWA	DOSEN PEMBIMBING	NAMA GAMBAR	SKALA	Page Number
 UNIVERSITAS ISLAM INDONESIA JURUSAN ARSITEKTUR FAKULTAS TEKNIK SIPIL DAN PERENCANAAN	REDESAIN MASJID MANCASAN LOR Mancasan Lor -Yogyakarta	FARISHAQ MUJAHID NIM 11512280	DR. IR. REVIANTO BUDI SANTOSO, M.ARCH	PRESPEKTIF INTERIOR	Kode	Page
					A- 10.2	

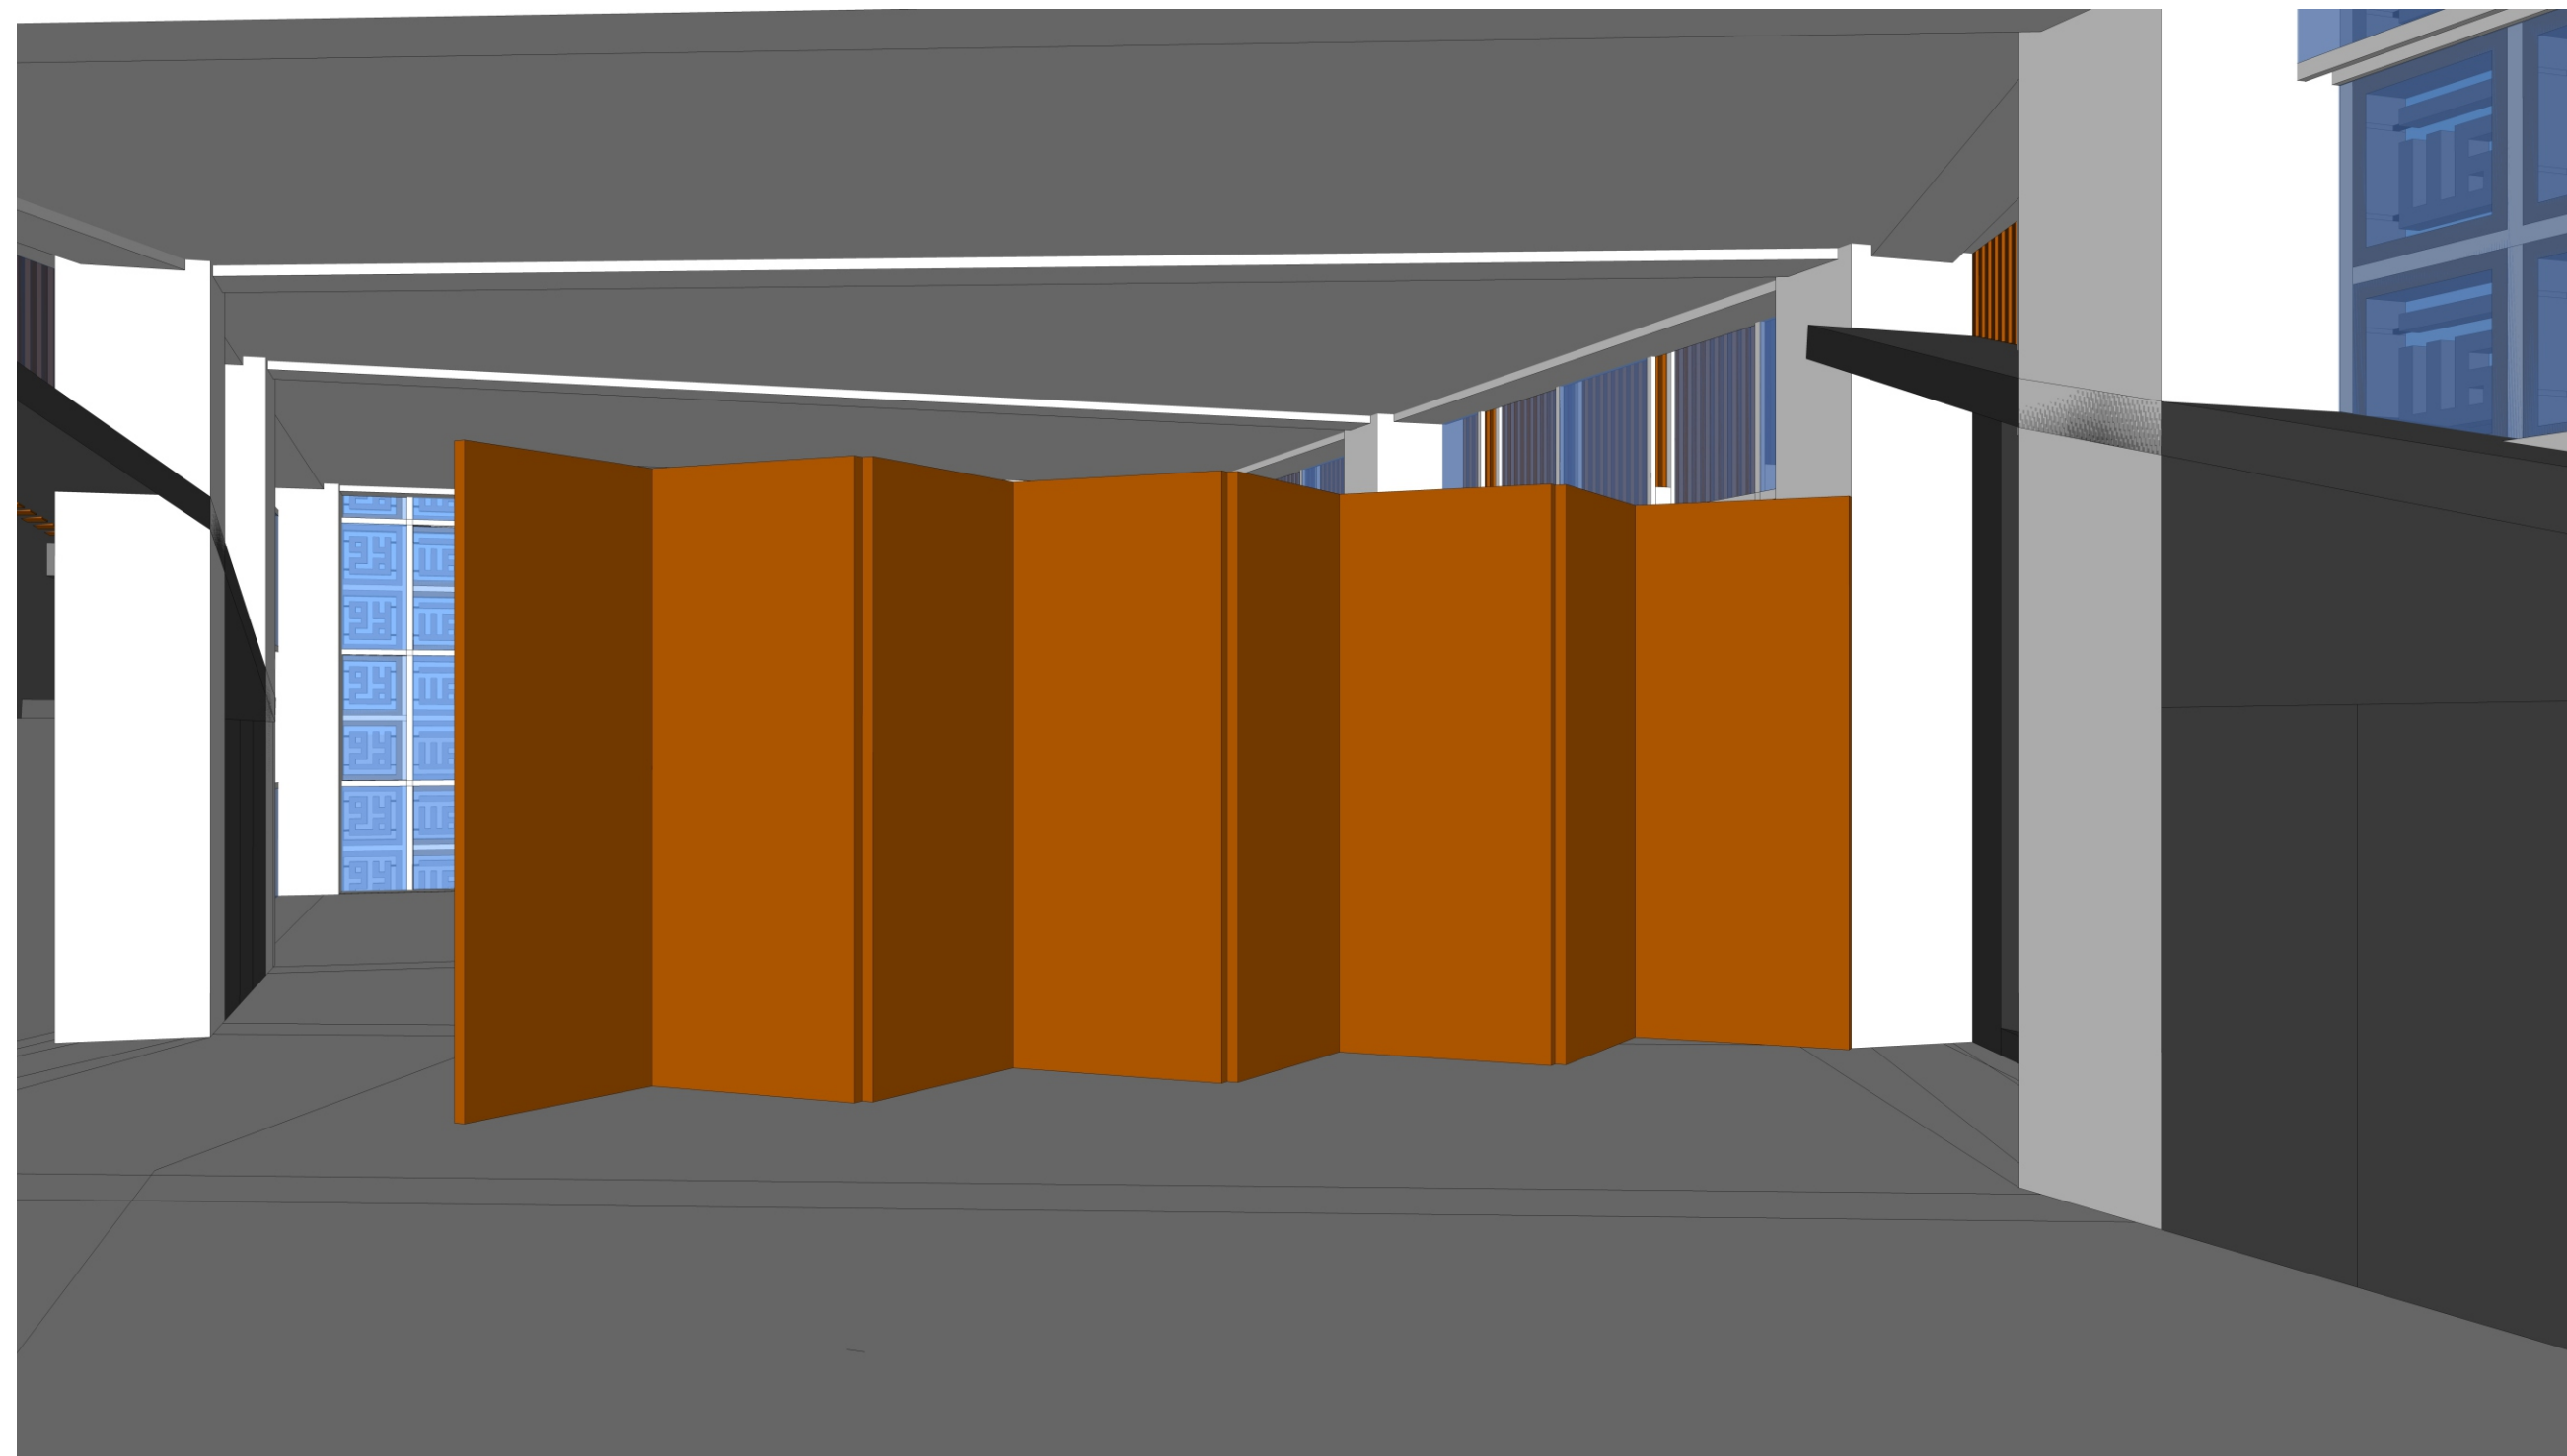

AKSES MASUK DAN DINDING GESER

A
A-10.3

PRESFEKTIF INTERIOR

JURUSAN ARSITEKTUR	NAMA PROYEK	NAMA MAHASISWA	DOSEN PEMBIMBING	NAMA GAMBAR	SKALA	Page Number
 UNIVERSITAS ISLAM INDONESIA JURUSAN ARSITEKTUR FAKULTAS TEKNIK SIPIL DAN PERENCANAAN	REDESAIN MASJID MANCASAN LOR	FARISHAQ MUJAHID	DR. IR. REVIANTO BUDI SANTOSO, M.ARCH	PRESPEKTIF INTERIOR	Kode	Page
	Mancasan Lor -Yogyakarta	2018	NIM 11512280		A- 10.3	