

NAMA

Muhammad Ilham Fajri

NIM

12513067

DOSEN :

1. Dr.-Ing.Ir.Widodo,M.sc
2. Fajri Mulya Iresha.,S.T.,M.T


SKALA :


1:50

TANGGAL :

KETERANGAN

Potongan saluran melintang 1--A

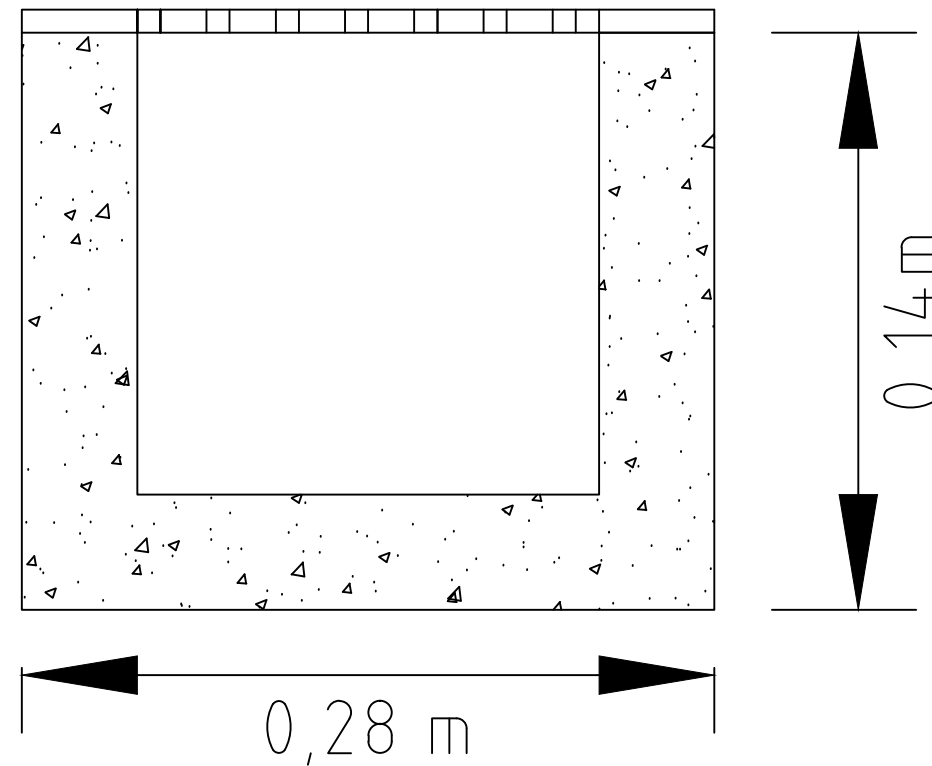

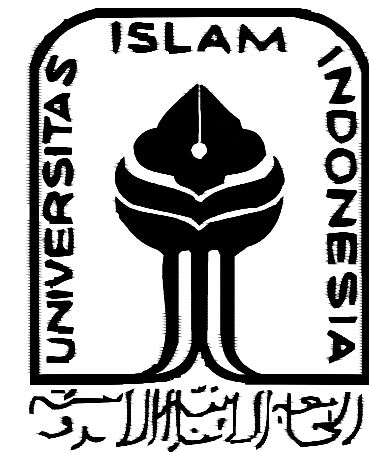

NAMA

Muhammad Ilham Fajri

NIM

12513067

DOSEN :

1. Dr.-Ing.Ir.Widodo,M.sc
2. Fajri Mulya Iresha.,S.T.,M.T




SKALA :

1:50

TANGGAL :


KETERANGAN

Potongan saluran melintang 2--B

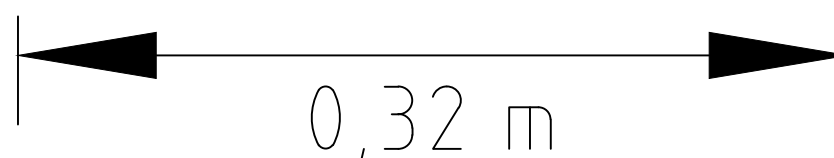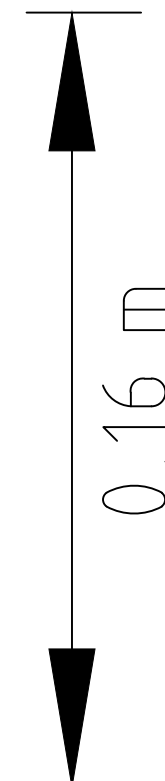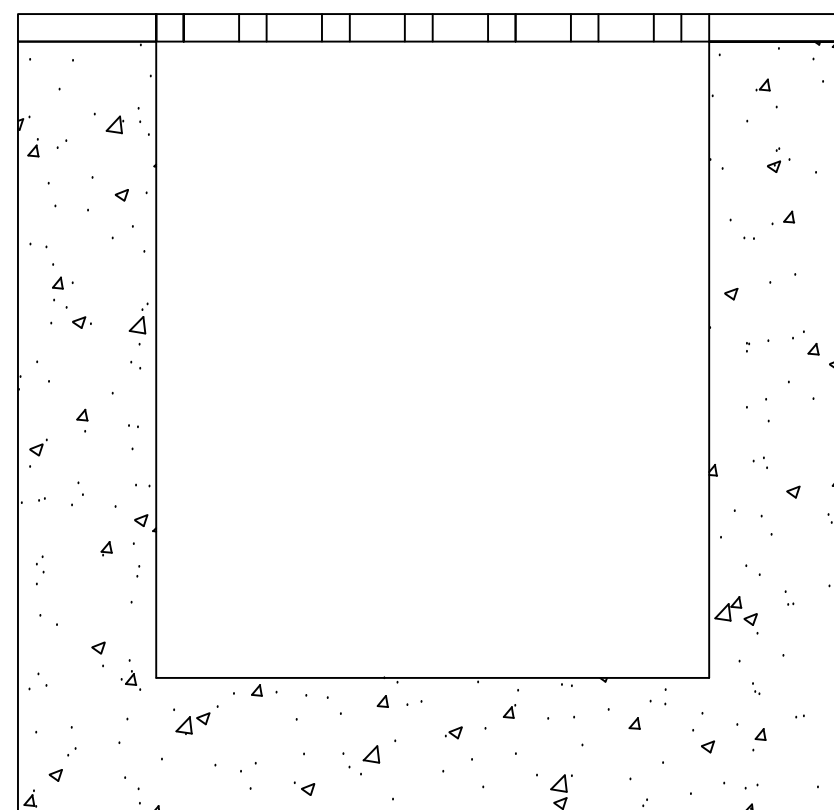

0,32 m

0,16 m

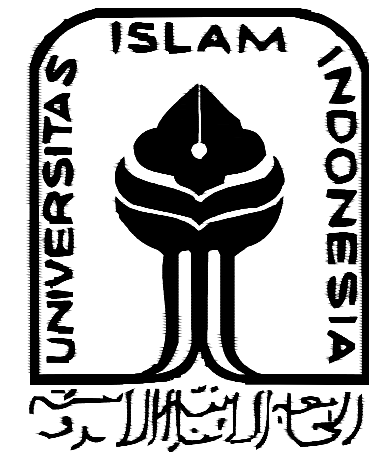

NAMA

Muhammad Ilham Fajri

NIM

12513067

DOSEN :

1. Dr.-Ing.Ir.Widodo,M.sc
2. Fajri Mulya Iresha.,S.T.,M.T


SKALA :

1:50

TANGGAL :

KETERANGAN

Potongan saluran Melintang 3--C

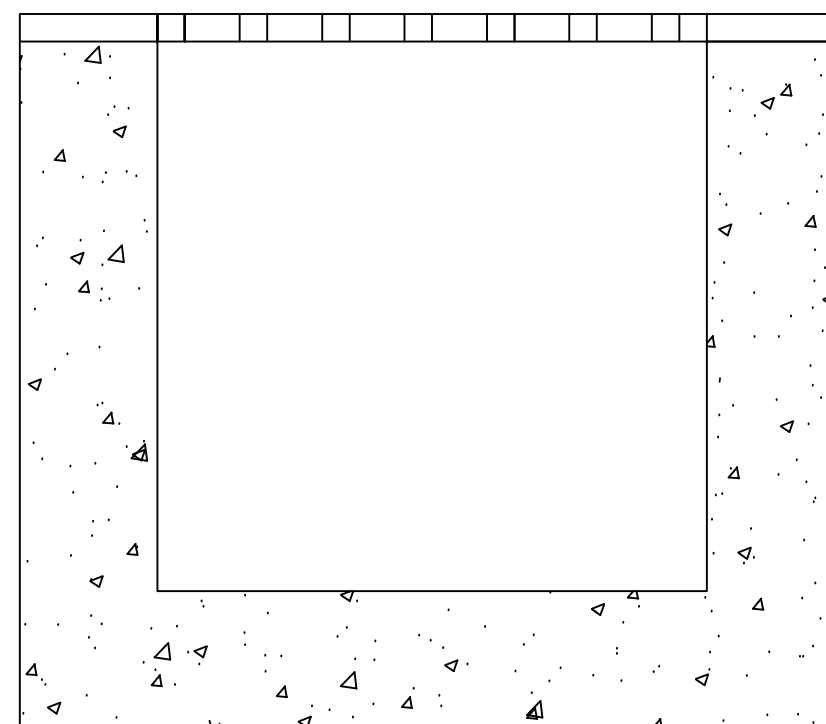

0,28m

0,14m



NAMA

Muhammad Ilham Fajri

NIM

12513067

DOSEN

1. Dr.-Ing.Ir.Widodo,M.sc
2. Fajri Mulya Iresha.,S.T.,M.T


SKALA


1:50

TANGGAL

KETERANGAN

Potongan saluran melintang 4--D

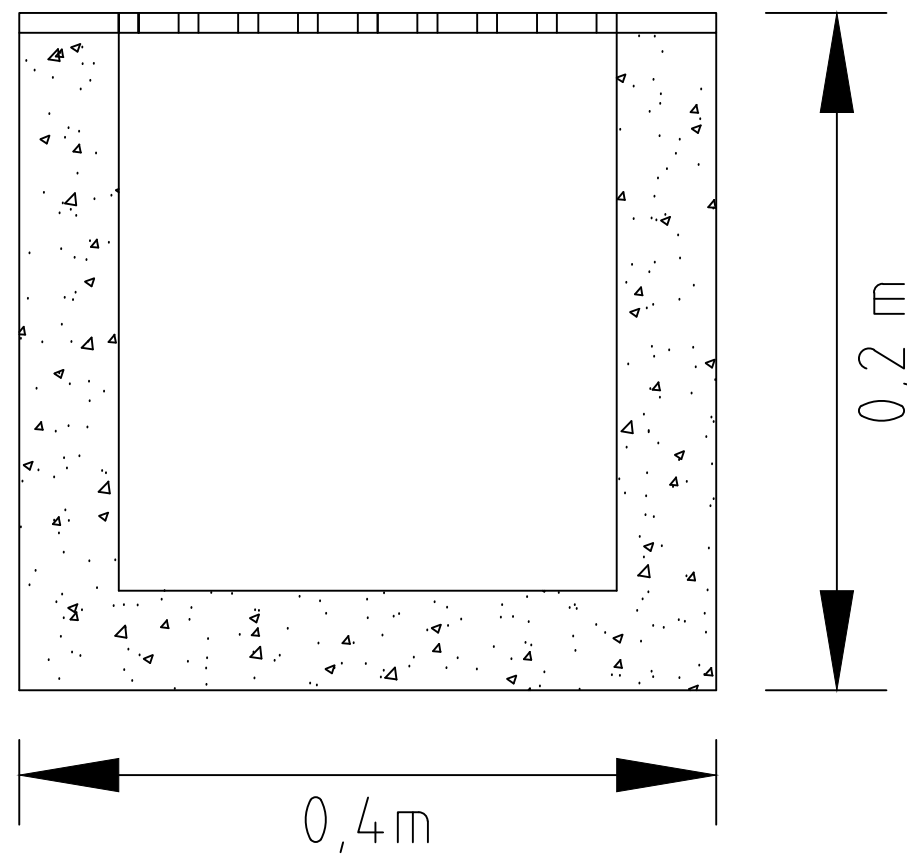

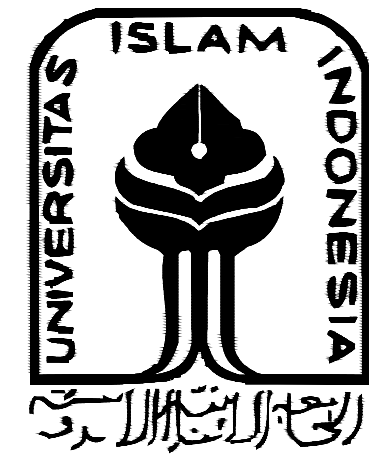

NAMA

Muhammad Ilham Fajri

NIM

12513067

DOSEN :

1. Dr.-Ing.Ir.Widodo,M.sc
2. Fajri Mulya Iresha.,S.T.,M.T


SKALA :


1:100

TANGGAL :

KETERANGAN

Gambar tampak atas Reservoar

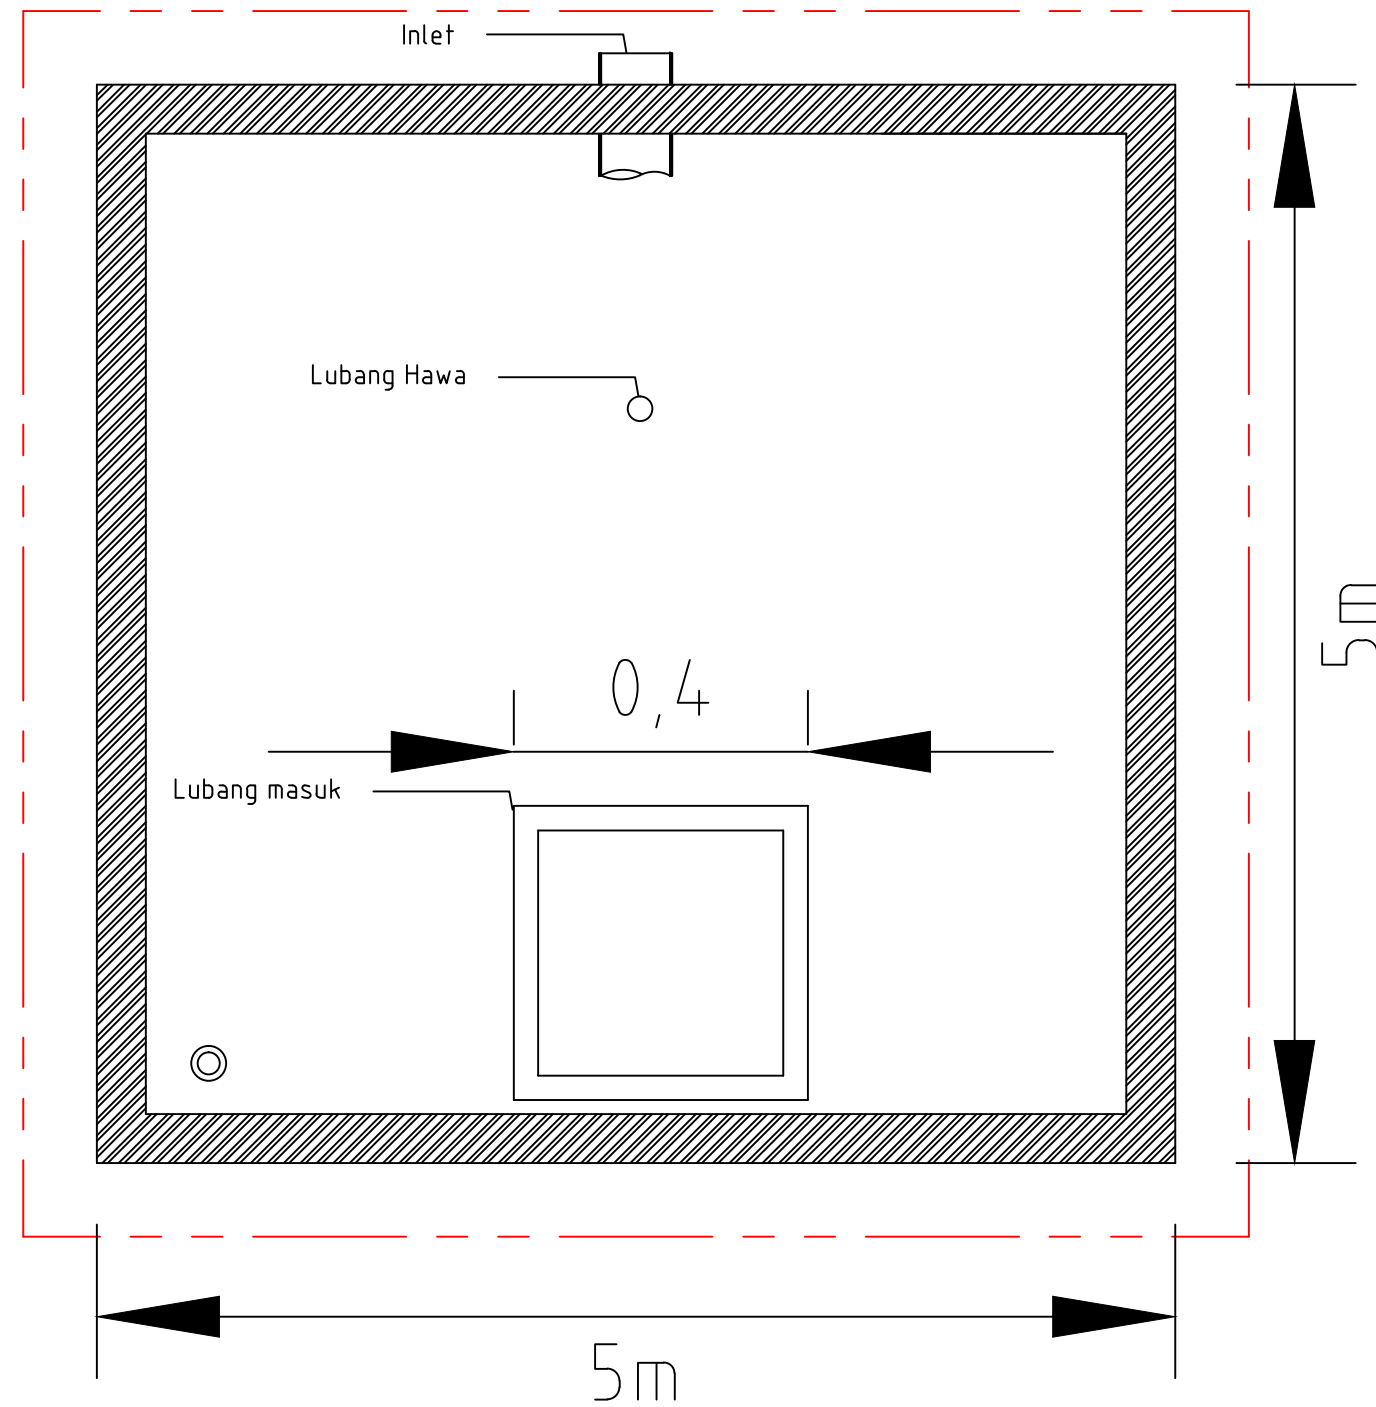

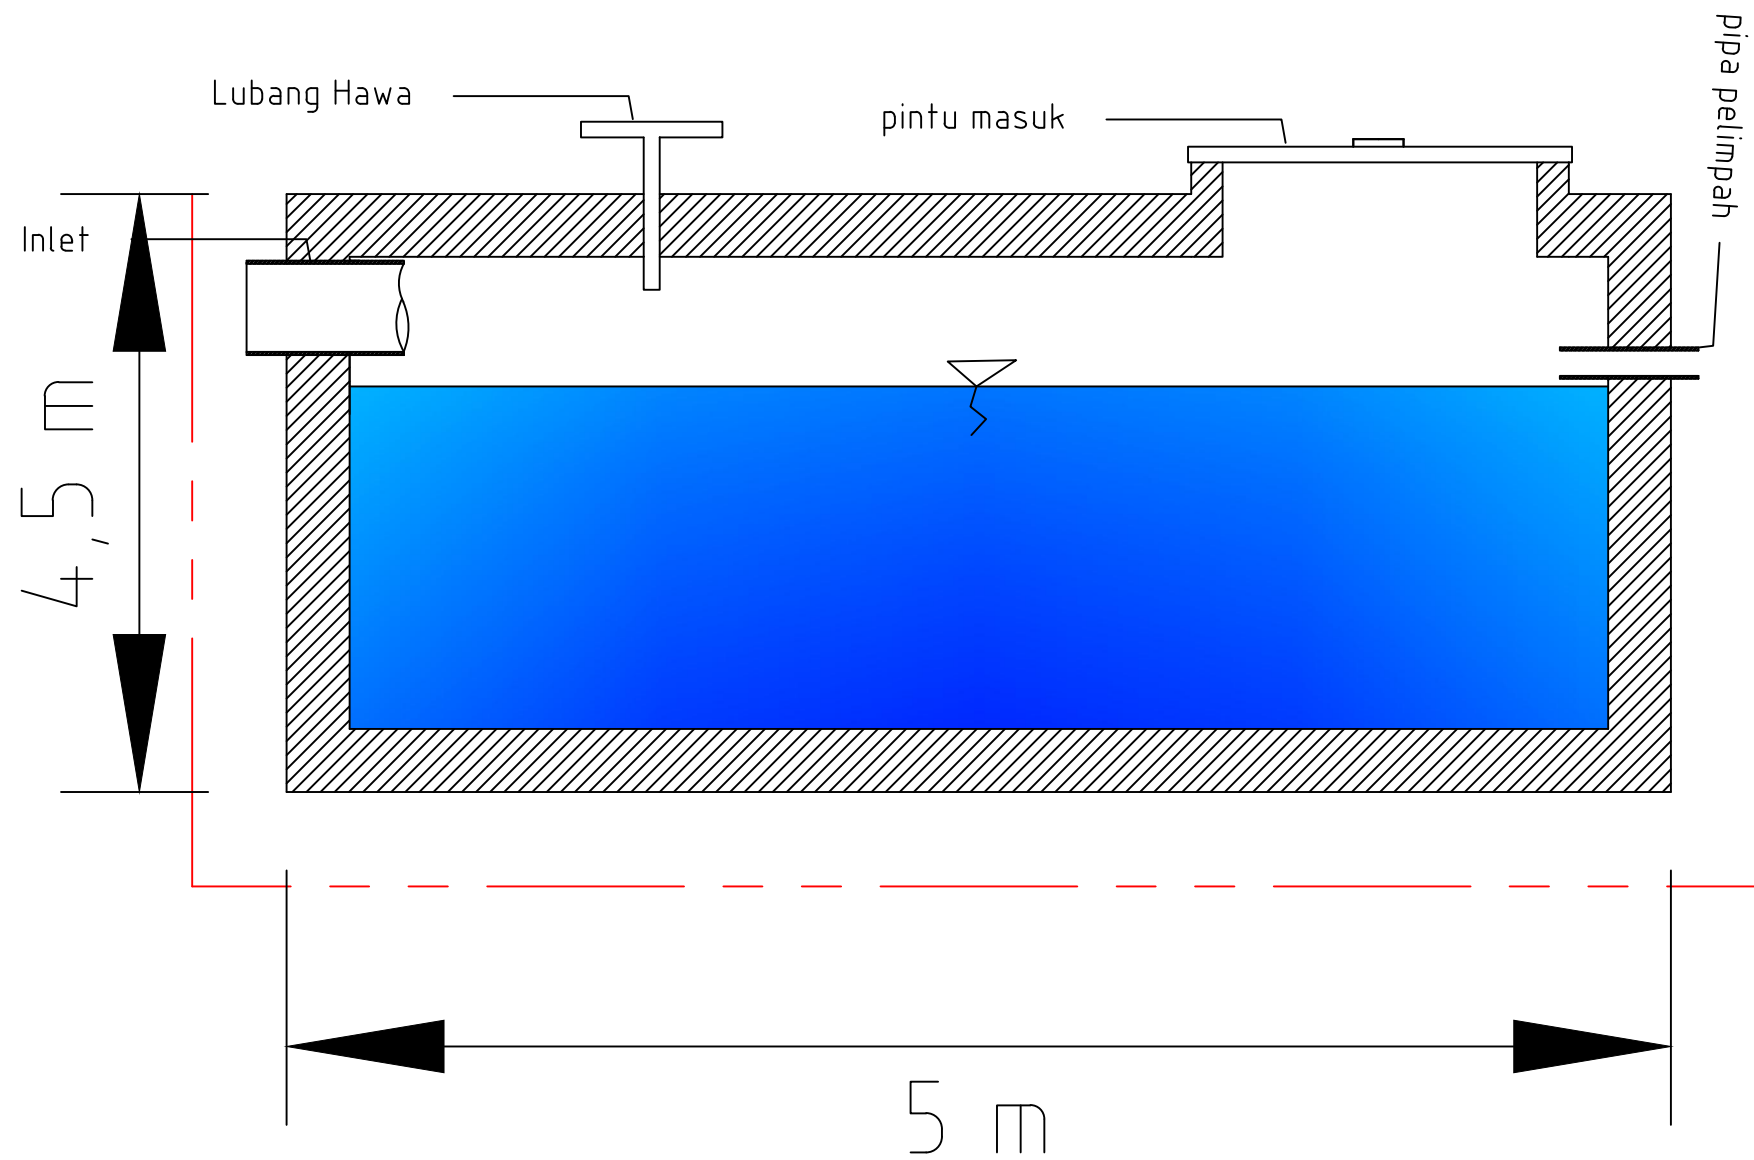

NAMA

Muhammad Ilham Fajri

NIM :

12513067

DOSEN PEMBIMBING

1. Dr.-Ing.Ir.Widodo,M.sc
2. Fajri Mulya Iresha.,S.T.,M.T

SKALA :

1:100

TANGGAL :

KETERANGAN

Potongan Reservoar