



PROYEK:

**GEDUNG  
FAKULTAS HUKUM  
KAMPUS TERPADU  
UNIVERSITAS ISLAM  
INDONESIA**

DISETUJUI:

Tanggal:

D:\Kerja\###FHUI\FH Aamulling\ARS\prj.jpg

**Dr. Ir Luthfi Hasan, MS**  
Ketua Umum Yayasan Badan Wakaf  
Universitas Islam Indonesia

MENGETAHUI:

D:\Kerja\###FHUI\FH Aamulling\ARS\paun.jpg

**Dr. Aunur Rohim Faqih, SH, M. Hum**  
Dekan Fakultas Hukum Universitas Islam Indonesia

PERENCANA:

D:\Kerja\###FHUI\FH Aamulling\ARS\prj.jpg

**Dr. Revianto Budi Santosa, M.Arch**  
Team Leader

ARSITEK **Agung Rudianto, ST, IAI**  
Arsitek

**Arif Rasipu, S.Ars**  
Junior Arsitek

STRUKTUR **Eko Sulistyatmojo, ST**

MEE **Prapta Suharyana, ST, M.Si**



JUDUL GAMBAR

RENCANA  
KOLOM  
LANTAI 3

SKALA

1:400

KODE


STR

NO.LMBR

017

JUMLAH

056

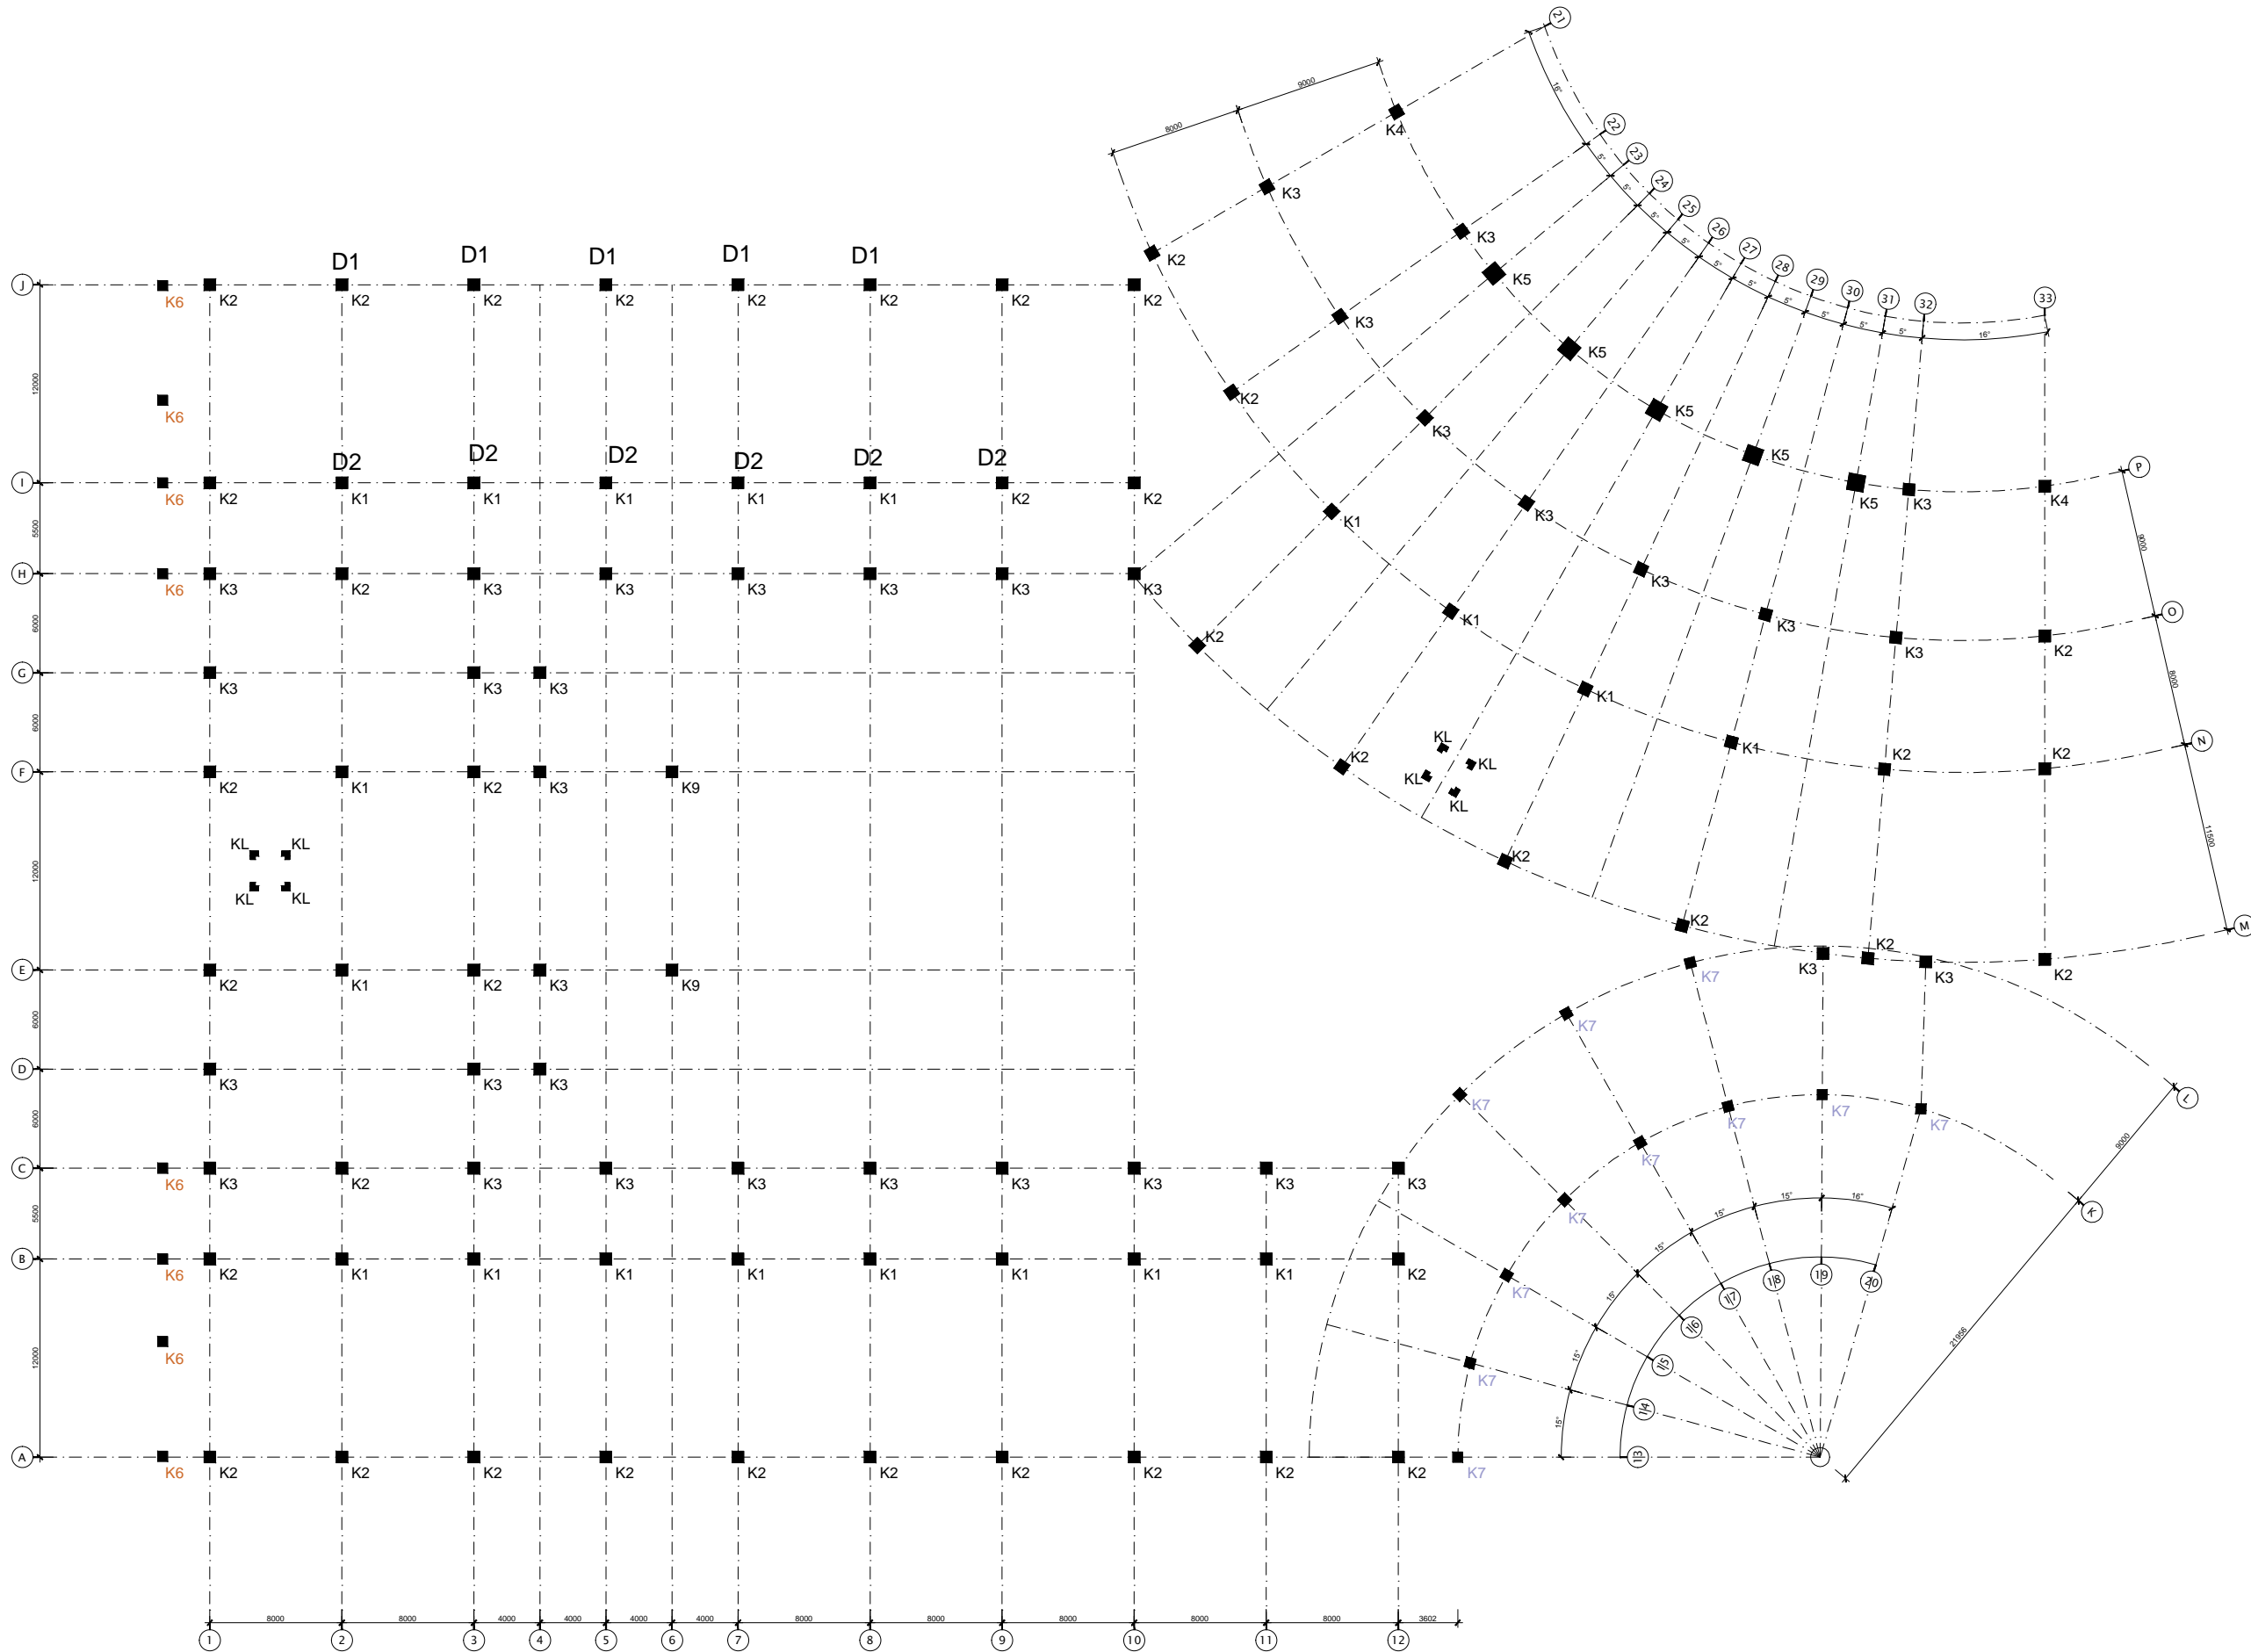

**RENCANA KOLOM LANTAI 3**  
SKALA 1 : 400