



**PENAMBAHAN KELAS
TK SULTAN AGUNG
UNIVERSITAS ISLAM INDONESIA**

NGANJARAN SARDONO HARJO
NGAGLIK

Disetujui Oleh :

Mengetahui :

KETUA UMUM YBW -UII :

Dr. Ir. Luthfi Hasan, MS

Mengetahui :

KEPALA PFK YBW- UII:

Ir. Faisol AM, MS

PERENCANA

KOORDINATOR :
Anggita Ardani Savitri, ST

ARSITEK :
Ratna Fatmawati, ST

KONSTRUKTOR :
Wahyu Nugroho, ST

MEE ENGINEER:
Prapta Suharyana, ST, Msi

JUDUL GAMBAR

DENAH LANTAI 2

SKALA

DIGUNAKAN


KODE

TANGGAL

KETERANGAN

Jumlah Lembar

Lembar Ke

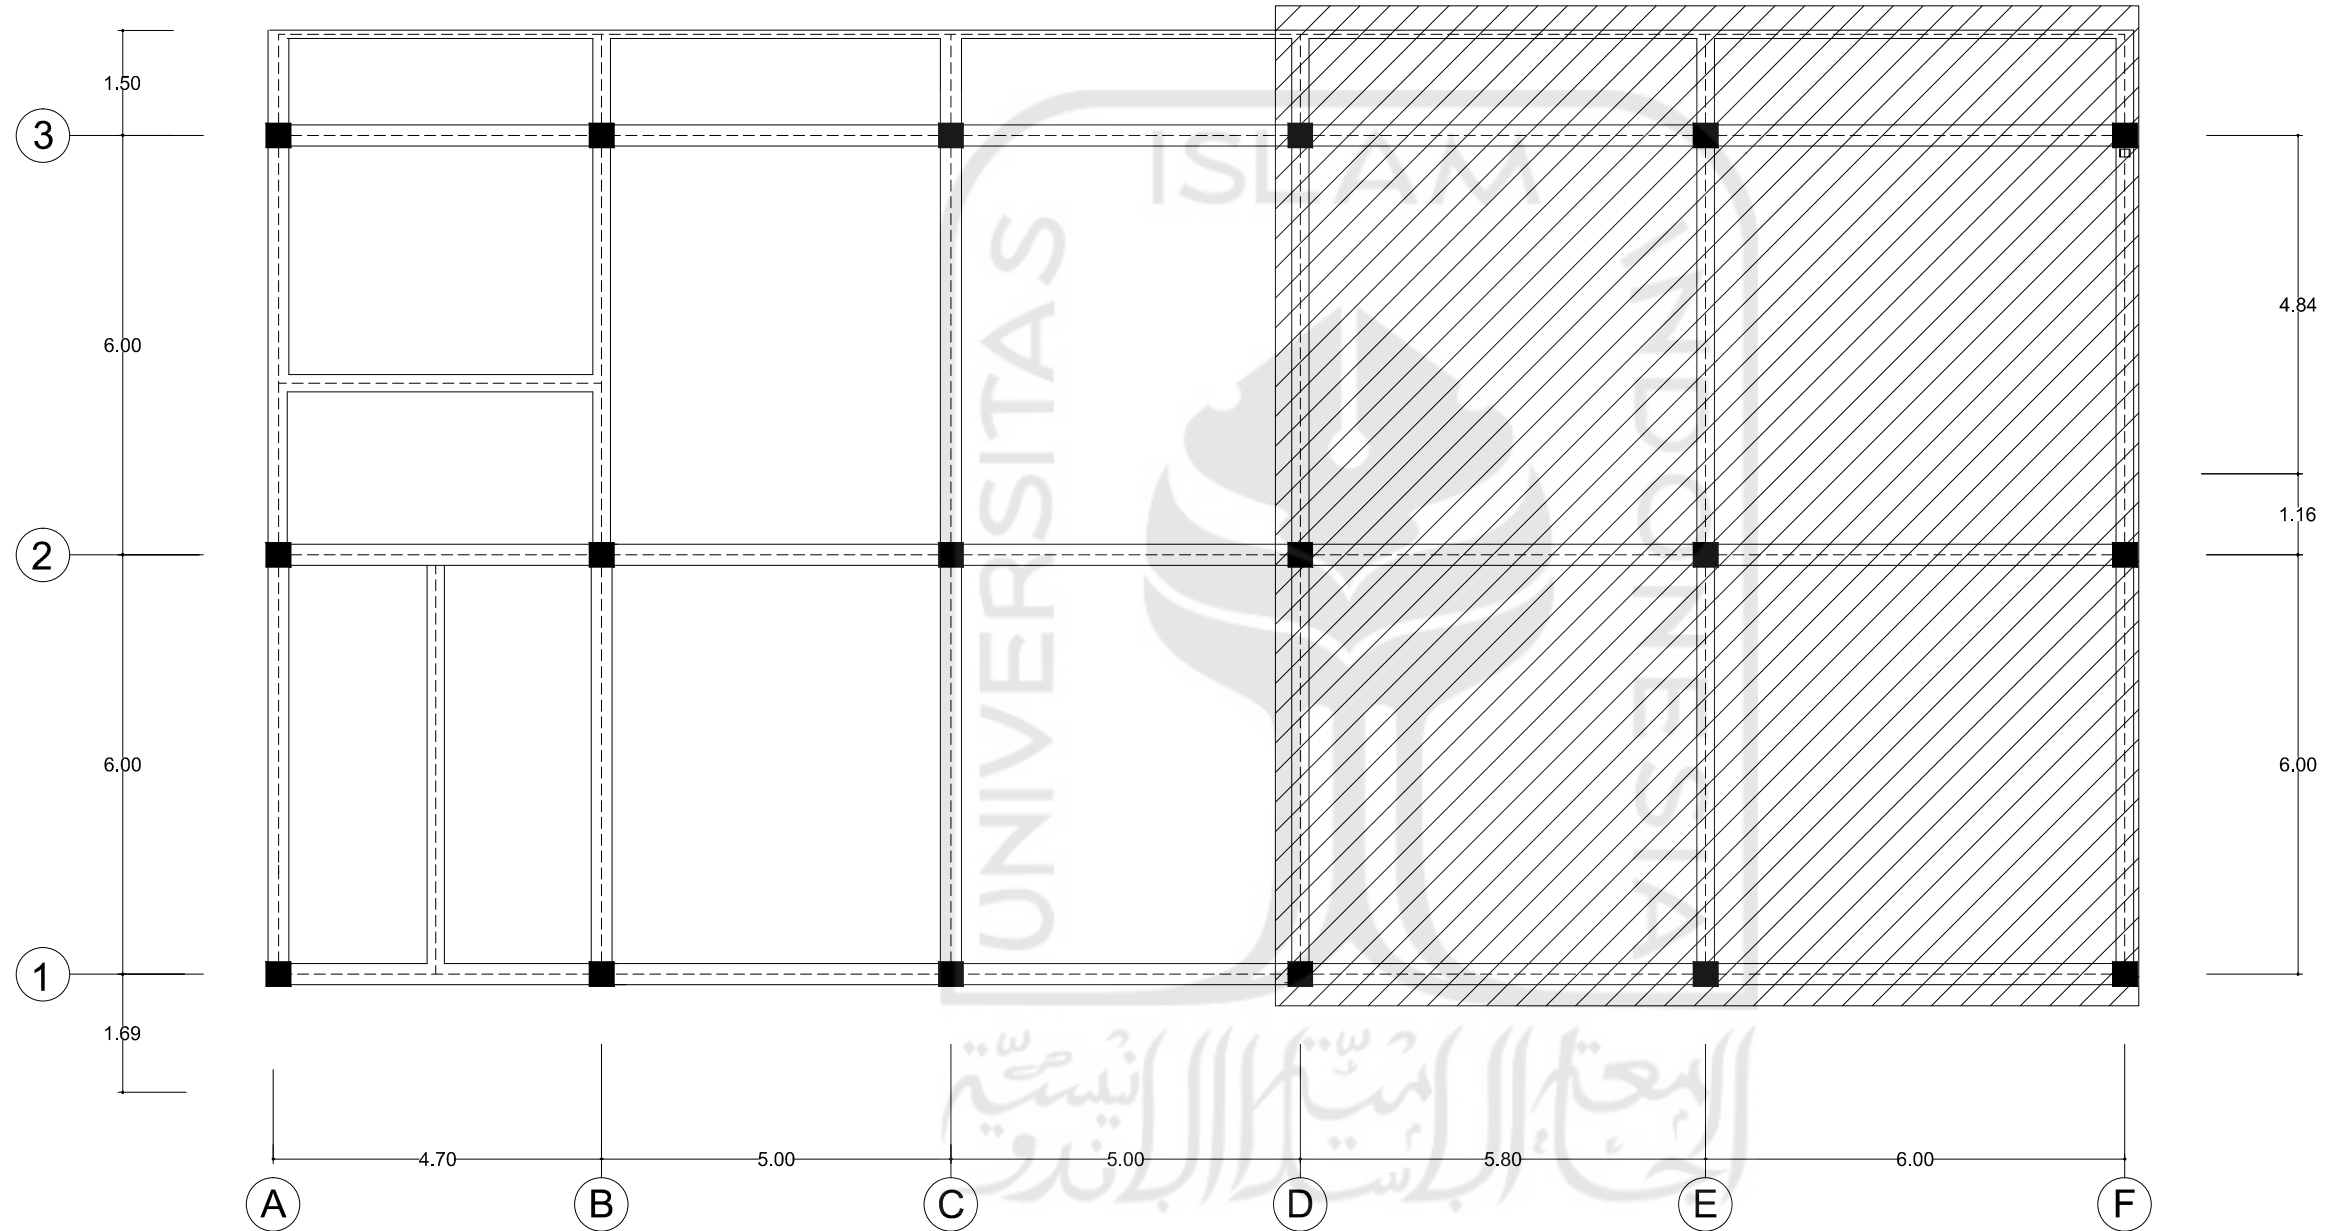

DENAH LANTAI 2