
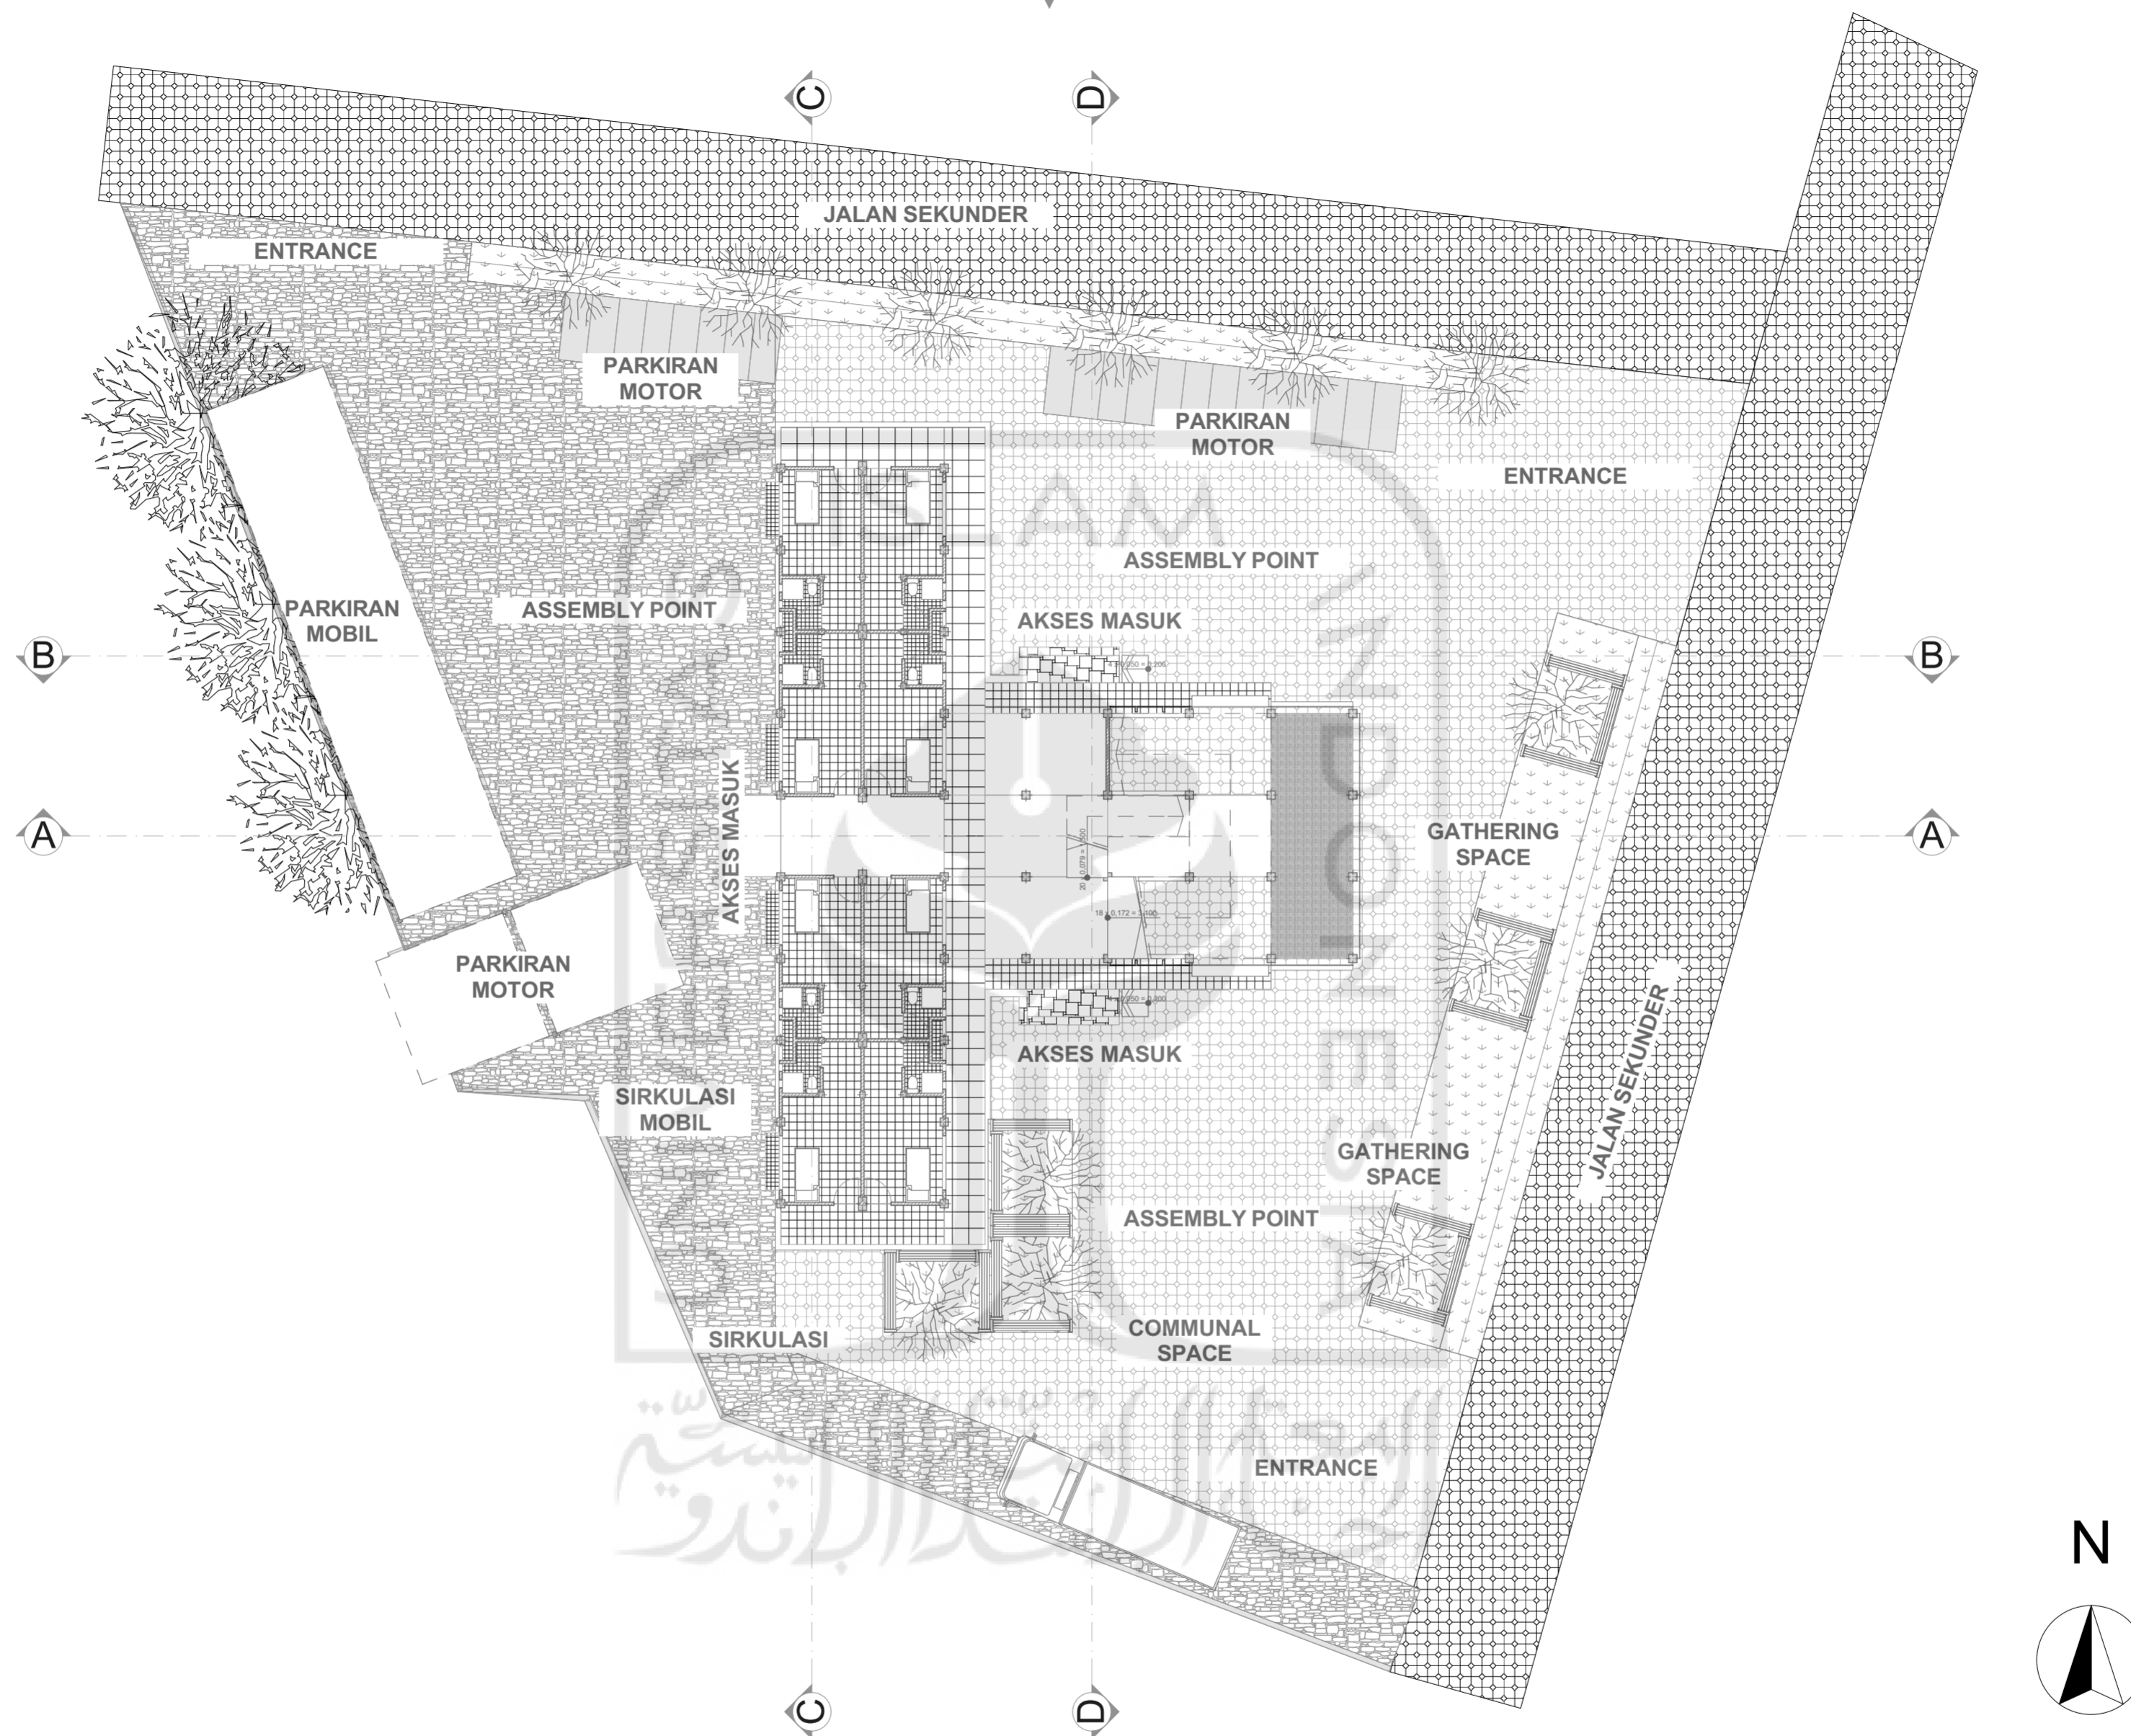

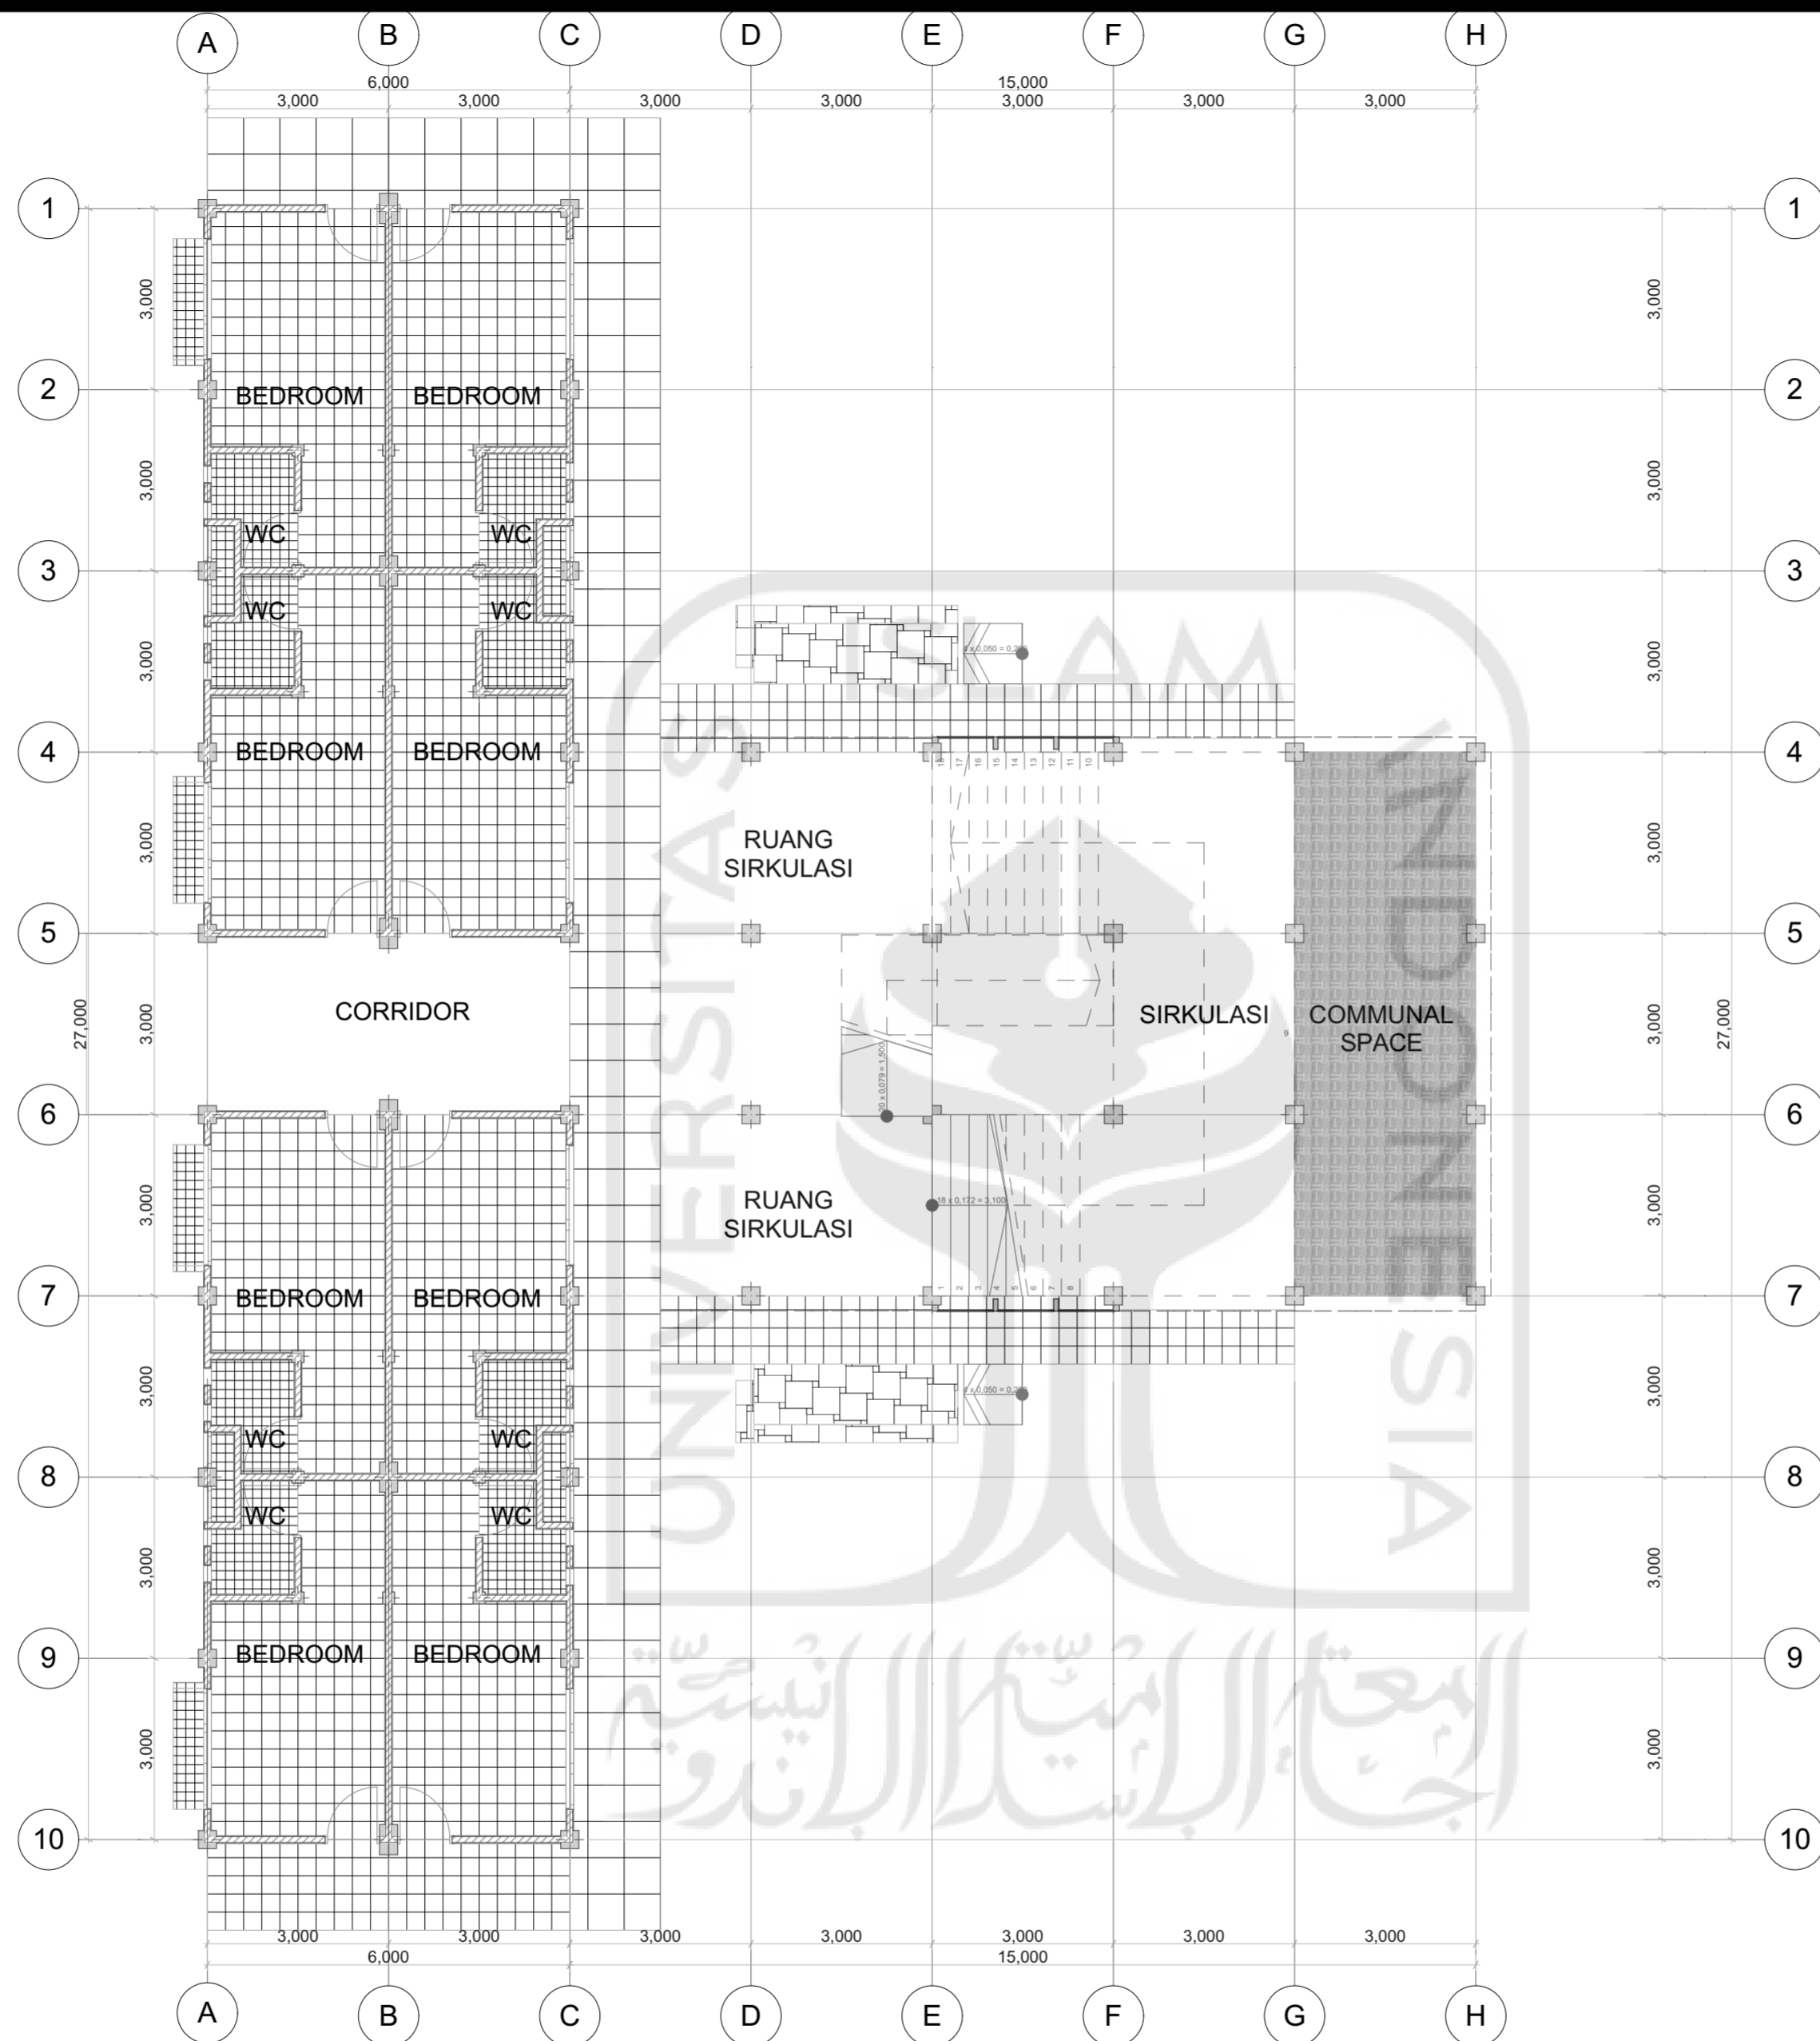



**Tanah  
Resapan Air**


 <b>DEPARTMENT of ARCHITECTURE</b> FAKULTAS TEKNIK SIPIL DAN PERENCANAAN UNIVERSITAS ISLAM INDONESIA	Project Name	Nama Mahasiswa	Dosen Pembimbing	<b>SITUASI</b>	Skala Gambar	Nomor Halaman
	<b>Inclusive Student Housing</b>	AGENG GIRI PRAMUDITO	Ir. Ahmad Saifudin Mutaqi, M.T., IAI		1	
Bachelor Final Project Title	Project Location	NIM	Dosen Penguji		Kode Gambar	Jumlah Halaman
Student Housing di Condong Catur, Yogyakarta <i>DESAIN INKLUSIF SEBAGAI SOLUSI KEMUDAHAN INTERAKSI SOSIAL ANTAR MAHASISWA DAN</i>	Kampung Cepit, Condong Catur, Yogyakarta, Indonesia	12512041	Dr. Ir. Revianto Budi Santoso, M.Arch., IAI		A.01.1	37




 <b>DEPARTMENT of ARCHITECTURE</b> FAKULTAS TEKNIK SIPIL DAN PERENCANAAN UNIVERSITAS ISLAM INDONESIA	Project Name	Nama Mahasiswa	Dosen Pembimbing	<b>SITEPLAN</b>	Skala Gambar	Nomor Halaman
	Inclusive Student Housing	AGENG GIRI PRAMUDITO	Ir. Ahmad Saifudin Mutaqi, M.T., IAI		1:200	2
Bachelor Final Project Title	Project Location	NIM	Dosen Penguji		Kode Gambar	Jumlah Halaman
Student Housing di Condong Catur, Yogyakarta <i>DESAIN INKLUSIF SEBAGAI SOLUSI KEMUDAHAN INTERAKSI SOSIAL ANTAR MAHASISWA DAN</i>	Kampung Cepit, Condong Catur, Yogyakarta, Indonesia	12512041	Dr. Ir. Revianto Budi Santoso, M.Arch., IAI		A.01.2	37





 <b>DEPARTMENT of ARCHITECTURE</b> FAKULTAS TEKNIK SIPIL DAN PERENCANAAN UNIVERSITAS ISLAM INDONESIA	Project Name	Nama Mahasiswa	Dosen Pembimbing	Nama Gambar	Skala Gambar	Nomor Halaman
	Inclusive Student Housing	AGENG GIRI PRAMUDITO	Ir. Ahmad Saifudin Mutaqi, M.T., IAI		1:100	3
Bachelor Final Project Title	Project Location	NIM	Dosen Penguji	DENAH LANTAI DASAR	Kode Gambar	Jumlah Halaman
Student Housing di Condong Catur, Yogyakarta <i>DESAIN INKLUSIF SEBAGAI SOLUSI KEMUDAHAN INTERAKSI SOSIAL ANTAR MAHASISWA DAN</i>	Kampung Cepit, Condong Catur, Yogyakarta, Indonesia	12512041	Dr. Ir. Revianto Budi Santoso, M.Arch., IAI		A.01.3	37

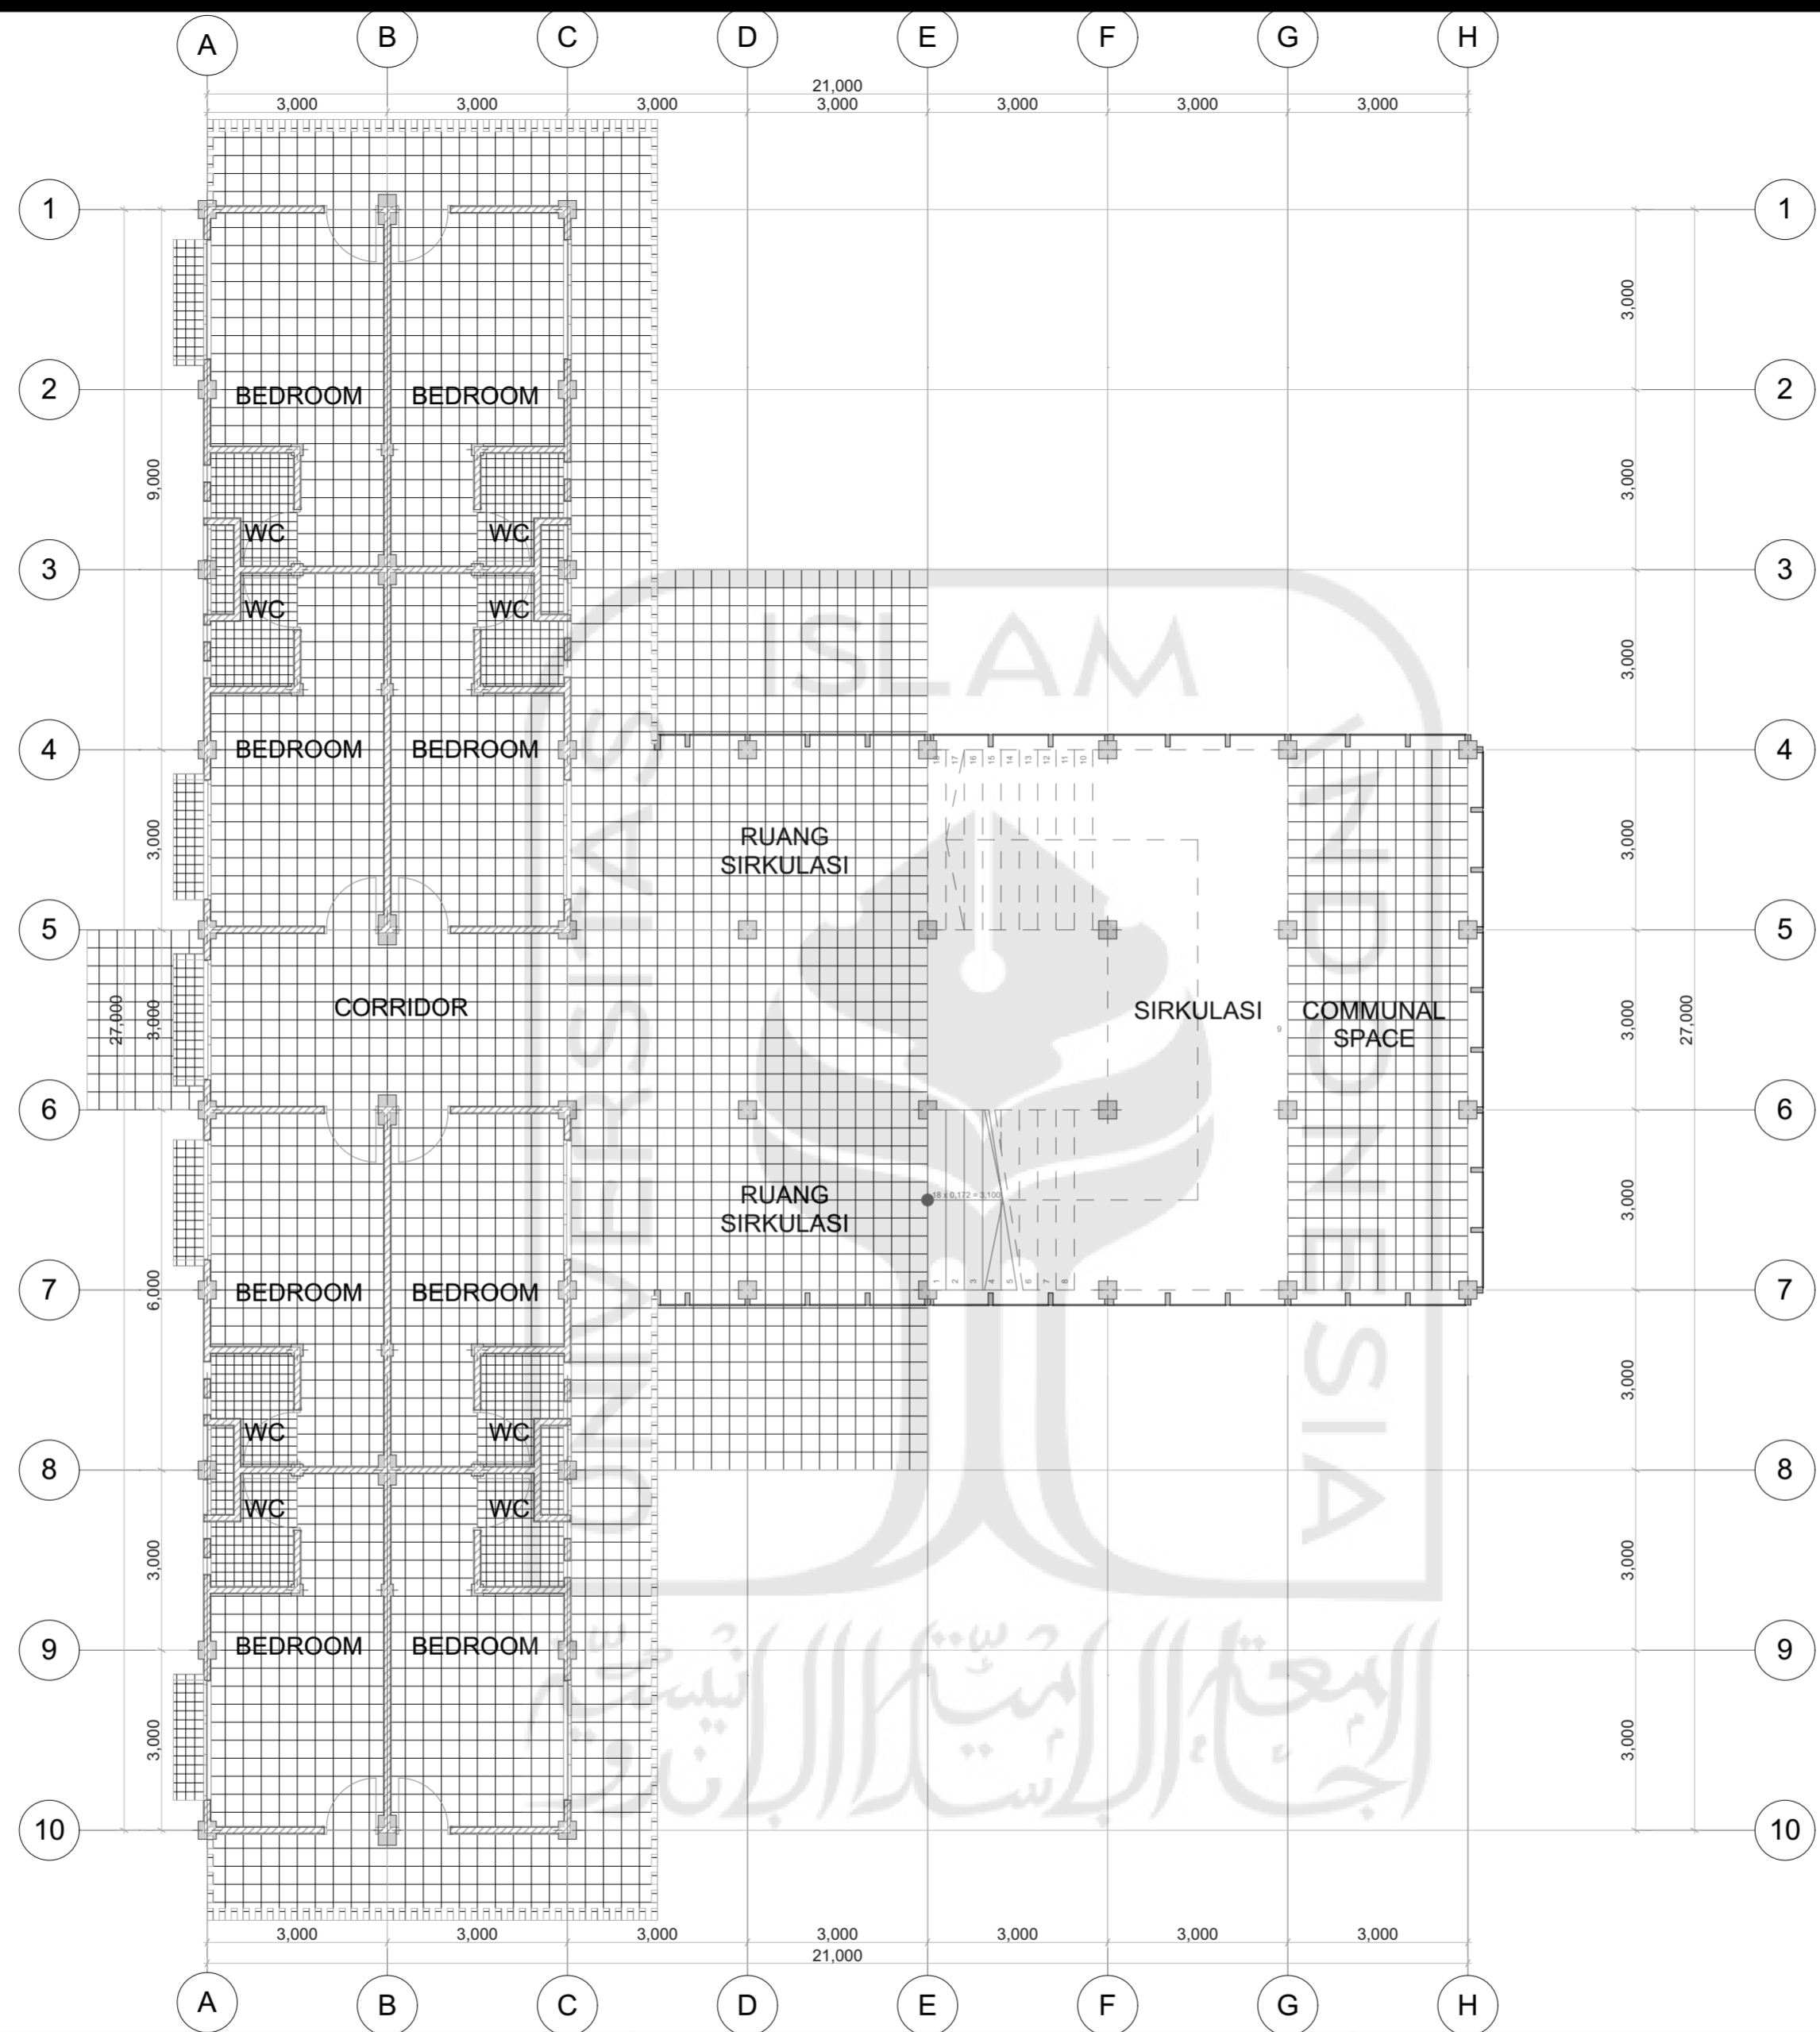

 <b>DEPARTMENT of ARCHITECTURE</b> FAKULTAS TEKNIK SIPIL DAN PERENCANAAN UNIVERSITAS ISLAM INDONESIA	Project Name	Nama Mahasiswa	Dosen Pembimbing	Nama Gambar	Skala Gambar	Nomor Halaman
	Inclusive Student Housing	AGENG GIRI PRAMUDITO	Ir. Ahmad Saifudin Mutaqi, M.T., IAI		1:100	4
Bachelor Final Project Title	Project Location	NIM	Dosen Penguji	DENAH LANTAI 1	Kode Gambar	Jumlah Halaman
Student Housing di Condong Catur, Yogyakarta <i>DESAIN INKLUSIF SEBAGAI SOLUSI KEMUDAHAN INTERAKSI SOSIAL ANTAR MAHASISWA DAN</i>	Kampung Cepit, Condong Catur, Yogyakarta, Indonesia	12512041	Dr. Ir. Revianto Budi Santoso, M.Arch., IAI		A.01.4	37




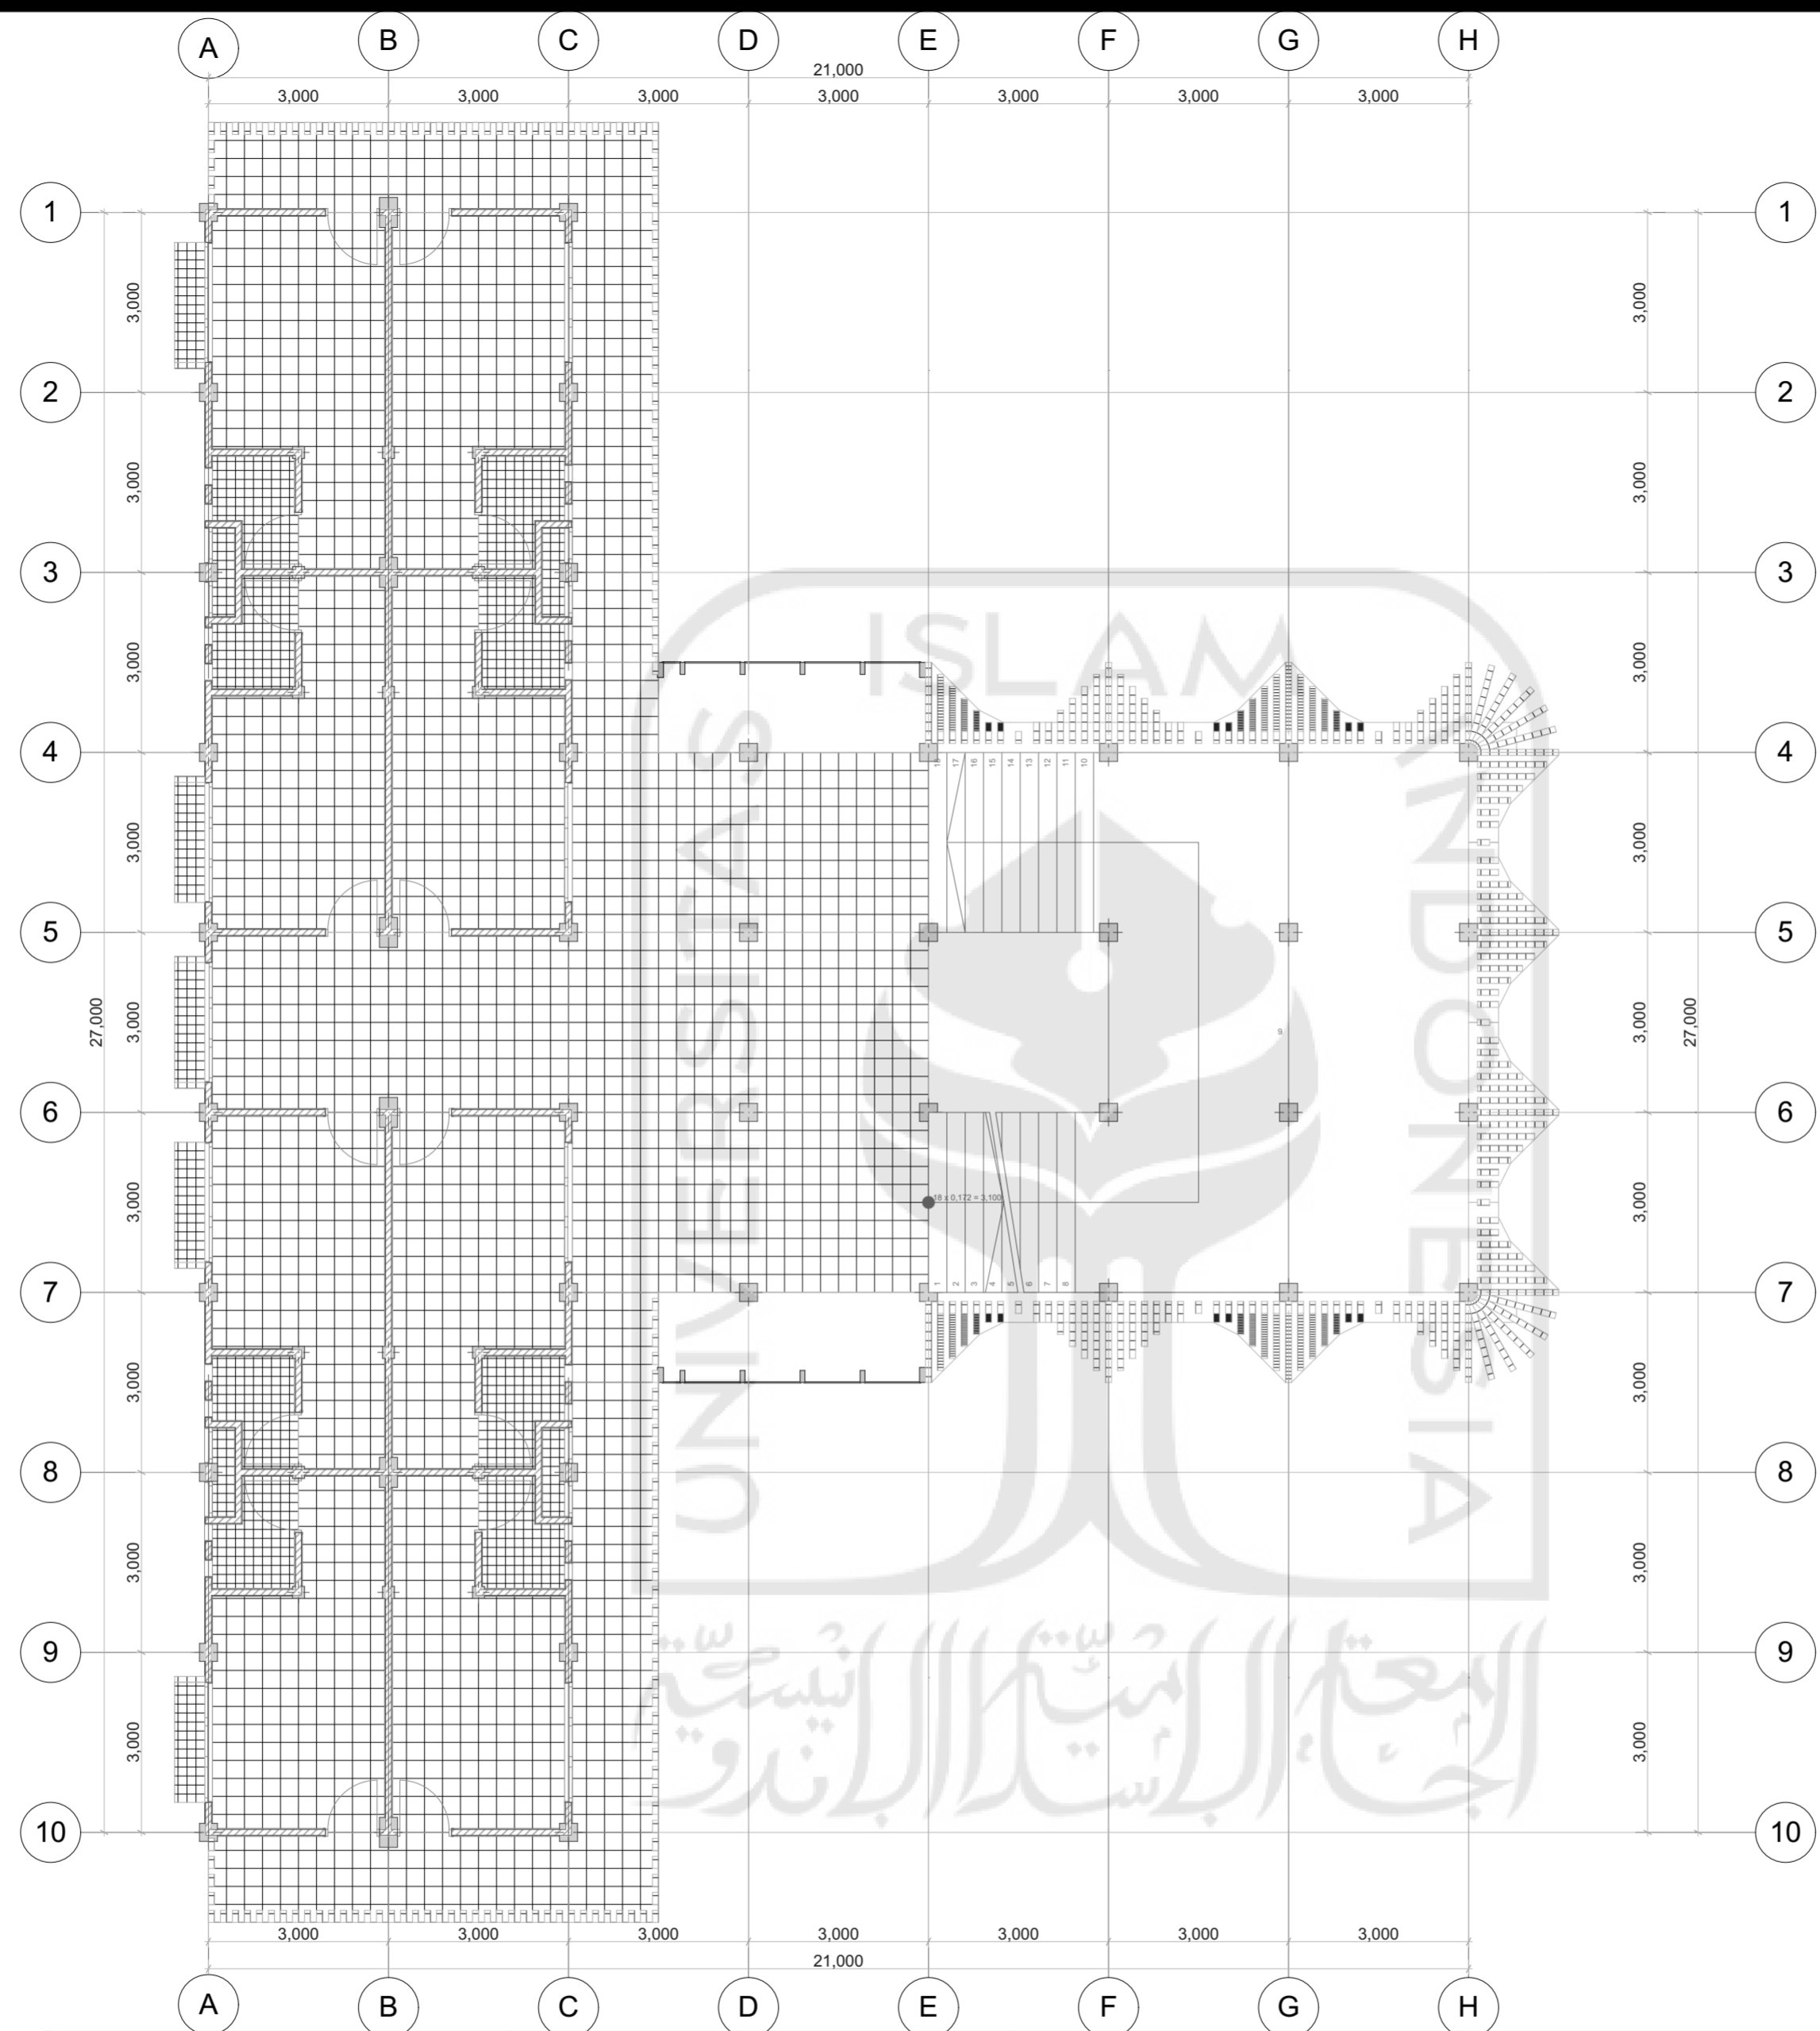


 <b>DEPARTMENT of ARCHITECTURE</b> FAKULTAS TEKNIK SIPIL DAN PERENCANAAN UNIVERSITAS ISLAM INDONESIA	Project Name	Nama Mahasiswa	Dosen Pembimbing	Nama Gambar	Skala Gambar	Nomor Halaman	
	Inclusive Student Housing	AGENG GIRI PRAMUDITO	Ir. Ahmad Saifudin Mutaqi, M.T., IAI		DENAH LANTAI 2	1:100	5
	Bachelor Final Project Title	Project Location	Dosen Penguji			Kode Gambar	Jumlah Halaman
	Student Housing di Condong Catur, Yogyakarta <i>DESAIN INKLUSIF SEBAGAI SOLUSI KEMUDAHAN INTERAKSI SOSIAL ANTAR MAHASISWA DAN</i>	Kampung Cepit, Condong Catur, Yogyakarta, Indonesia	NIM 12512041		Dr. Ir. Revianto Budi Santoso, M.Arch., IAI	A.01.5	37



B POTONGAN B  
1:150

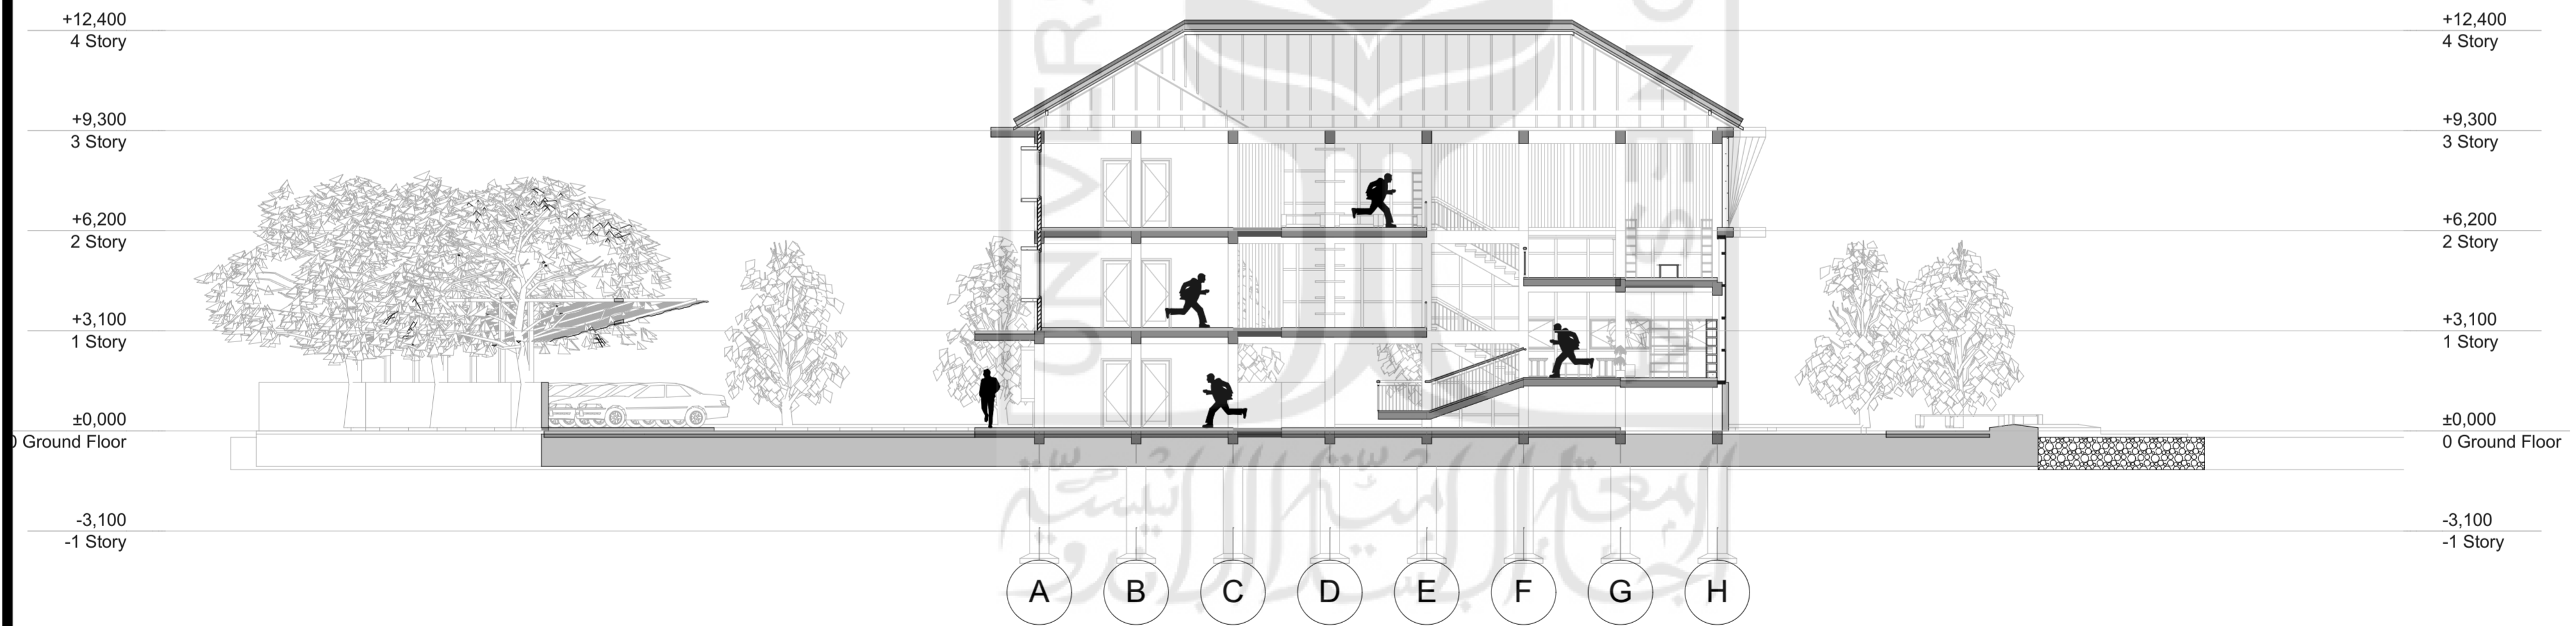


A POTONGAN A  
1:150


 <b>DEPARTMENT of ARCHITECTURE</b> FAKULTAS TEKNIK SIPIL DAN PERENCANAAN UNIVERSITAS ISLAM INDONESIA	Project Name	Nama Mahasiswa	Dosen Pembimbing	Nama Gambar	Skala Gambar	Nomor Halaman
	<b>Inclusive Student Housing</b>	AGENG GIRI PRAMUDITO	Ir. Ahmad Saifudin Mutaqi, M.T., IAI		1:150	6
Bachelor Final Project Title	Project Location	NIM	Dosen Penguji	POTONGAN A, POTONGAN B	Kode Gambar	Jumlah Halaman
Student Housing di Condong Catur, Yogyakarta <i>DESAIN INKLUSIF SEBAGAI SOLUSI KEMUDAHAN INTERAKSI SOSIAL ANTAR MAHASISWA DAN</i>	Kampung Cepit, Condong Catur, Yogyakarta, Indonesia	12512041	Dr. Ir. Revianto Budi Santoso, M.Arch., IAI		A.01.6	37




C POTONGAN C  
1:150

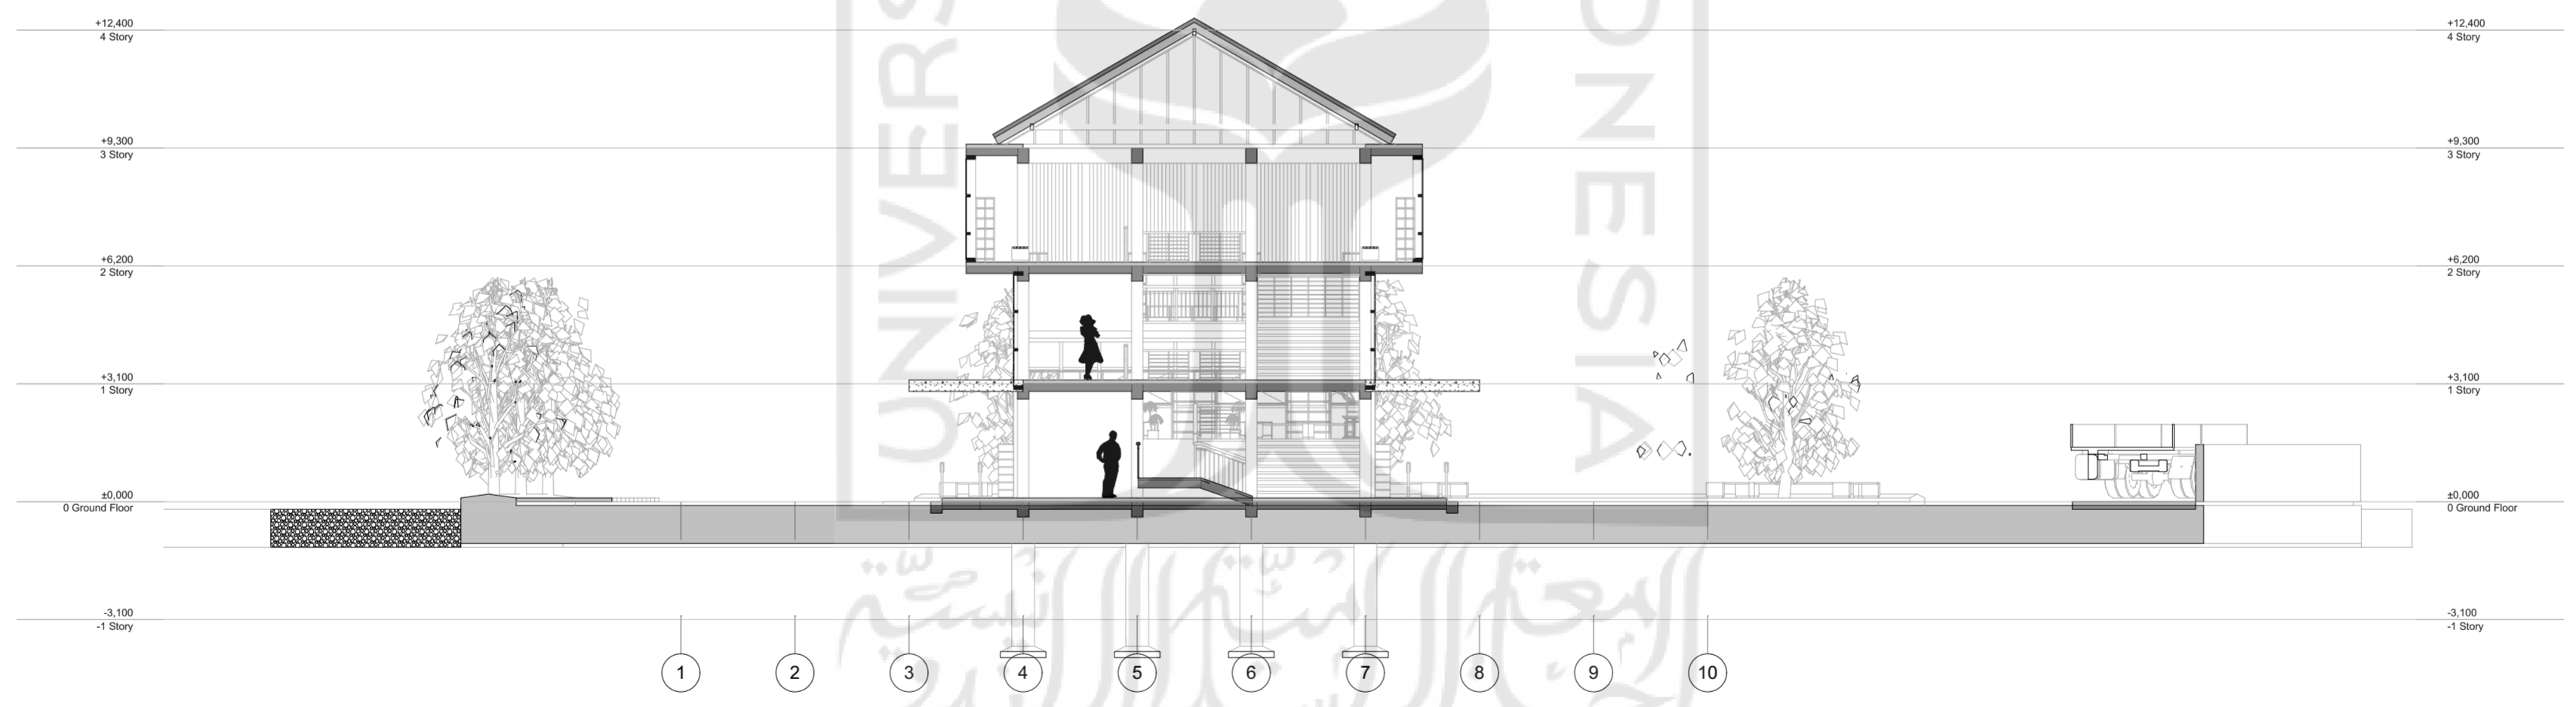

D POTONGAN D  
1:150


 <b>DEPARTMENT of ARCHITECTURE</b> FAKULTAS TEKNIK SIPIL DAN PERENCANAAN UNIVERSITAS ISLAM INDONESIA	Project Name	Nama Mahasiswa	Dosen Pembimbing	Nama Gambar	Skala Gambar	Nomor Halaman
	Inclusive Student Housing	AGENG GIRI PRAMUDITO	Ir. Ahmad Saifudin Mutaqi, M.T., IAI		1:150	7
Bachelor Final Project Title	Project Location	NIM	Dosen Penguji	POTONGAN C, POTONGAN D	Kode Gambar	Jumlah Halaman
Student Housing di Condong Catur, Yogyakarta <i>DESAIN INKLUSIF SEBAGAI SOLUSI KEMUDAHAN INTERAKSI SOSIAL ANTAR MAHASISWA DAN</i>	Kampung Cepit, Condong Catur, Yogyakarta, Indonesia	12512041	Dr. Ir. Revianto Budi Santoso, M.Arch., IAI		A.01.7	37

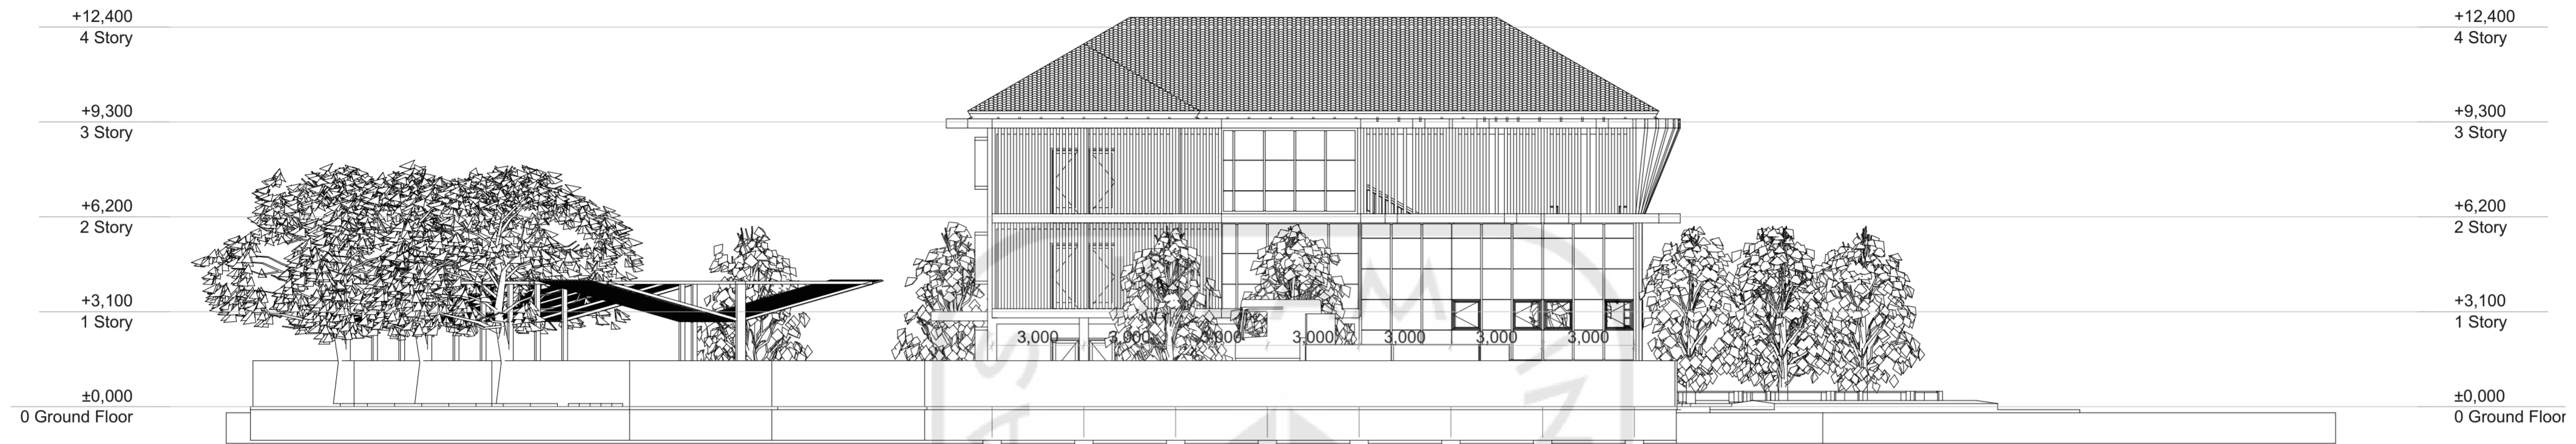

TAMPAK SELATAN  
1:150



TAMPAK UTARA  
1:150

 <b>DEPARTMENT of ARCHITECTURE</b> FAKULTAS TEKNIK SIPIL DAN PERENCANAAN UNIVERSITAS ISLAM INDONESIA	Project Name	Nama Mahasiswa	Dosen Pembimbing	Nama Gambar	Skala Gambar	Nomor Halaman
	Inclusive Student Housing	AGENG GIRI PRAMUDITO	Ir. Ahmad Saifudin Mutaqi, M.T., IAI		1:150	8
Bachelor Final Project Title	Project Location	NIM	Dosen Penguji		Kode Gambar	Jumlah Halaman
Student Housing di Condong Catur, Yogyakarta <i>DESAIN INKLUSIF SEBAGAI SOLUSI KEMUDAHAN INTERAKSI SOSIAL ANTAR MAHASISWA DAN</i>	Kampung Cepit, Condong Catur, Yogyakarta, Indonesia	12512041	Dr. Ir. Revianto Budi Santoso, M.Arch., IAI	A.01.8	37	




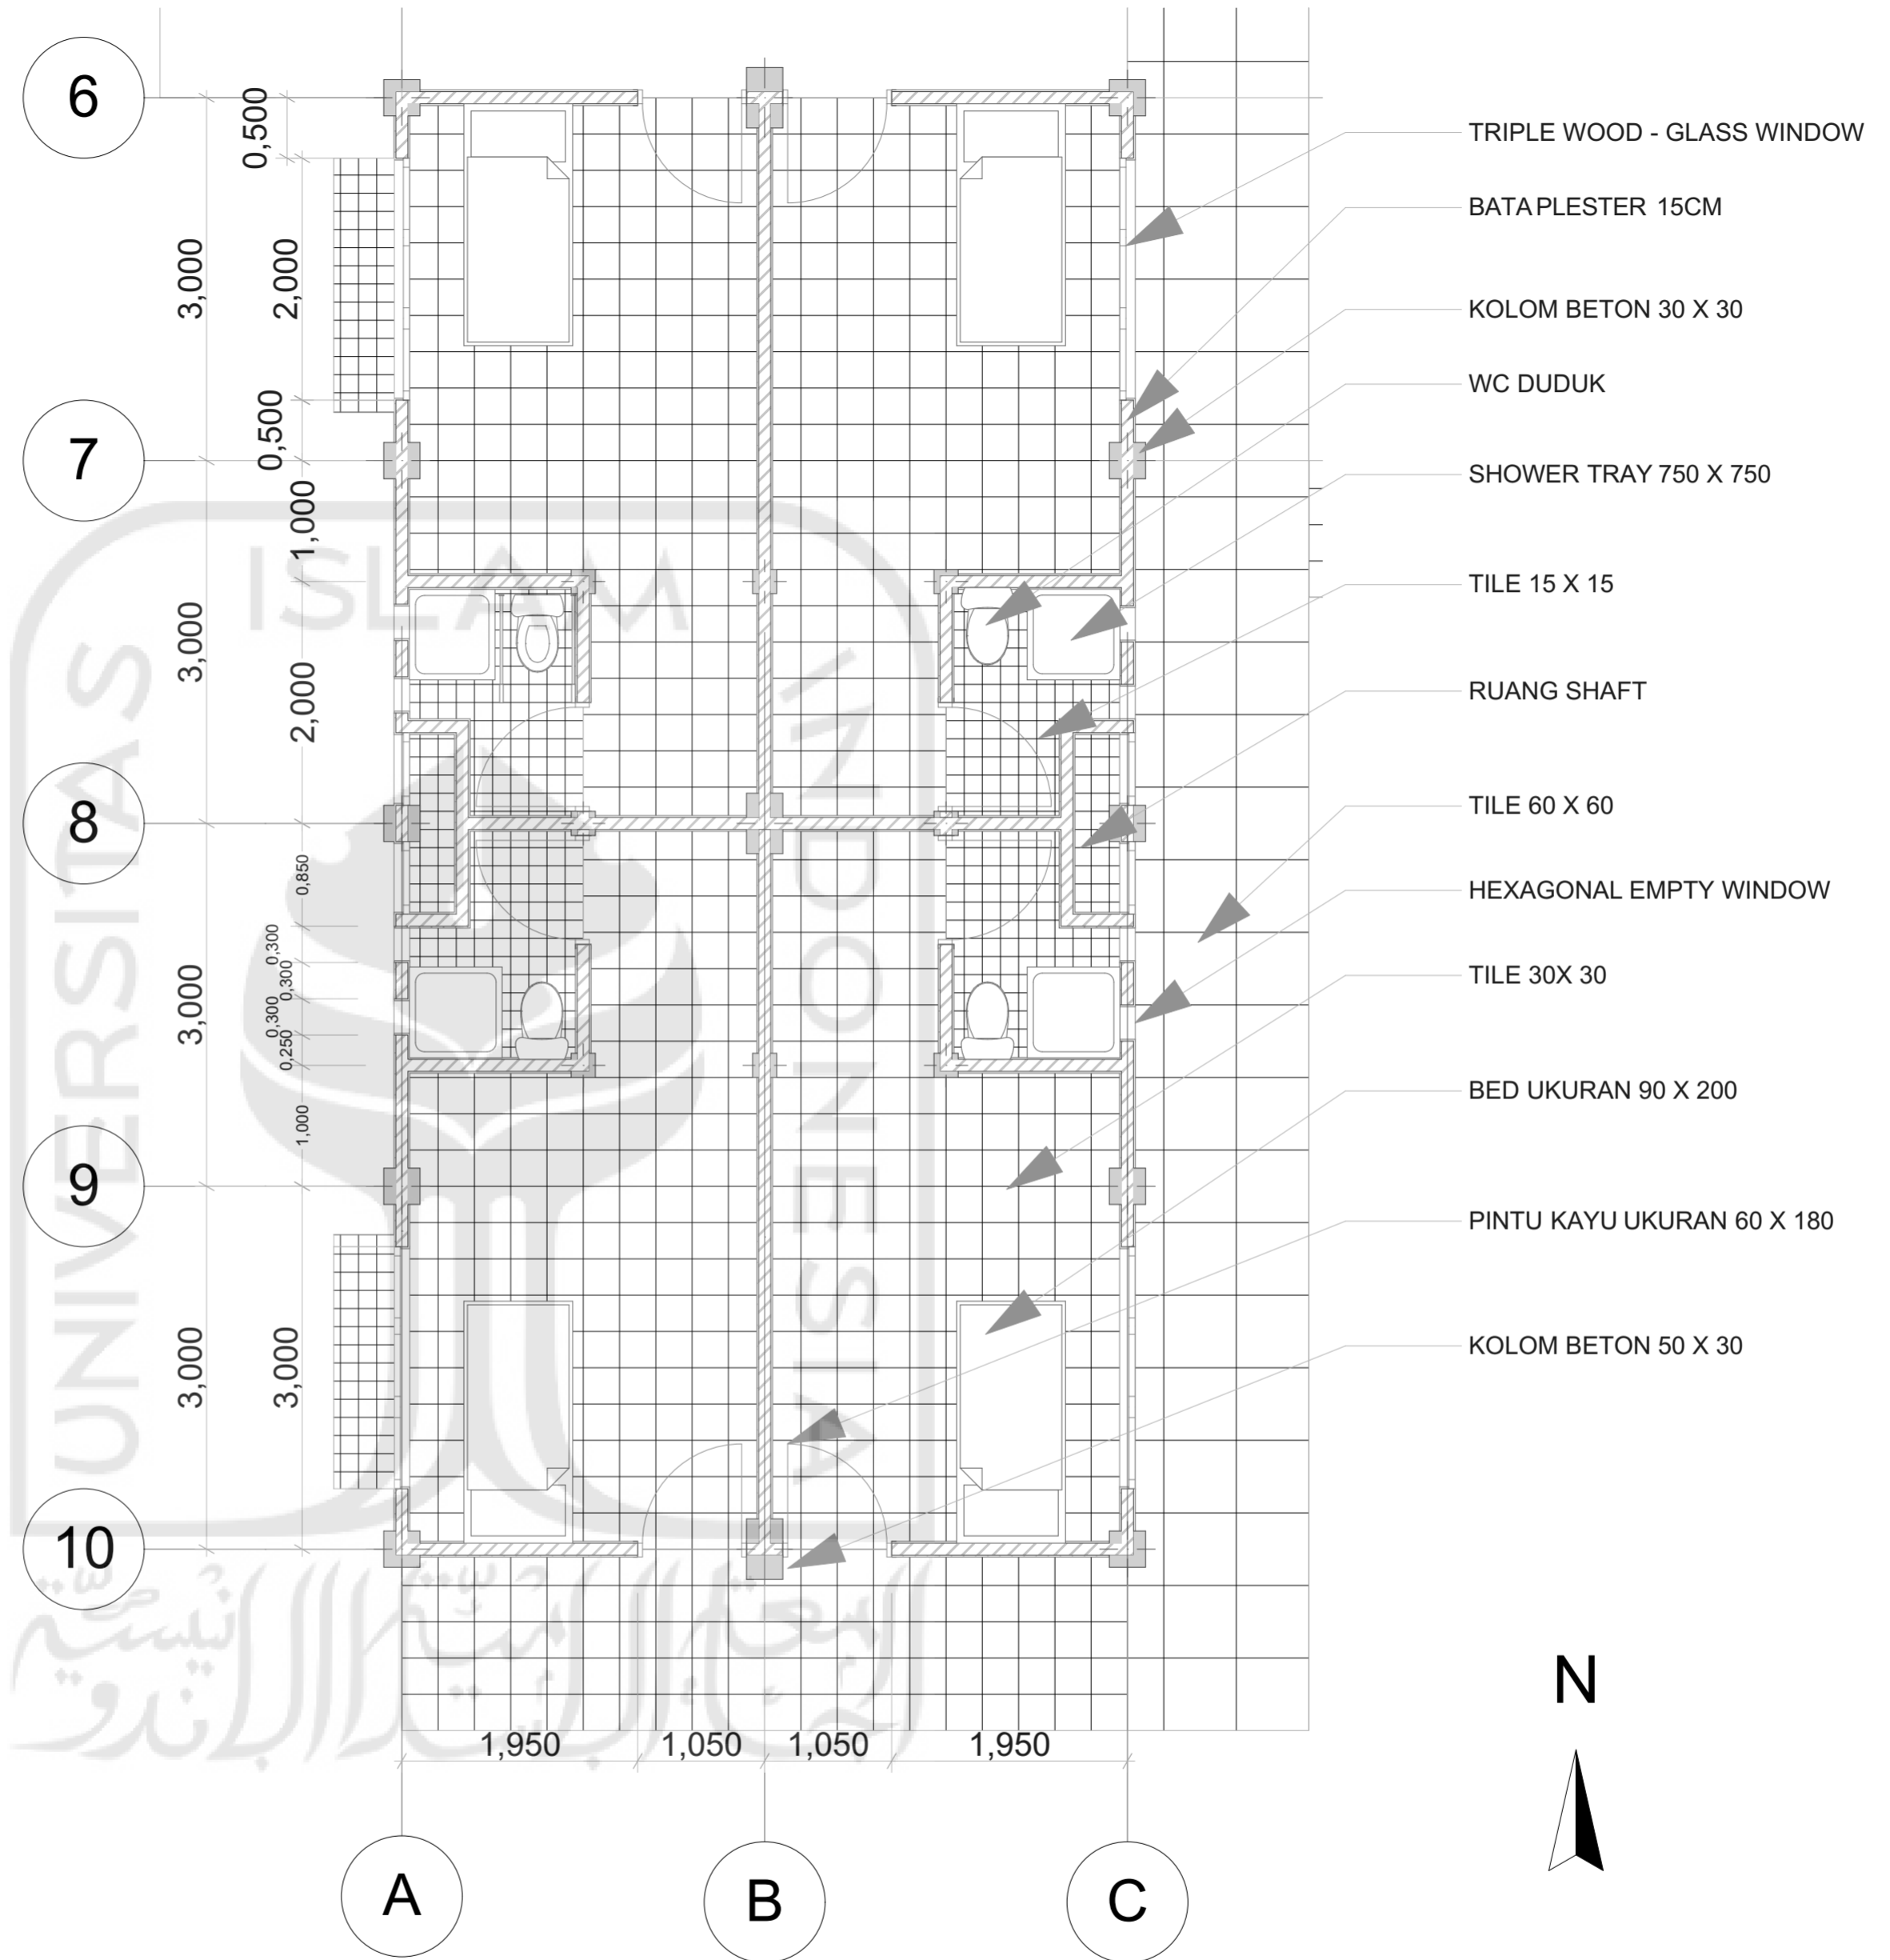
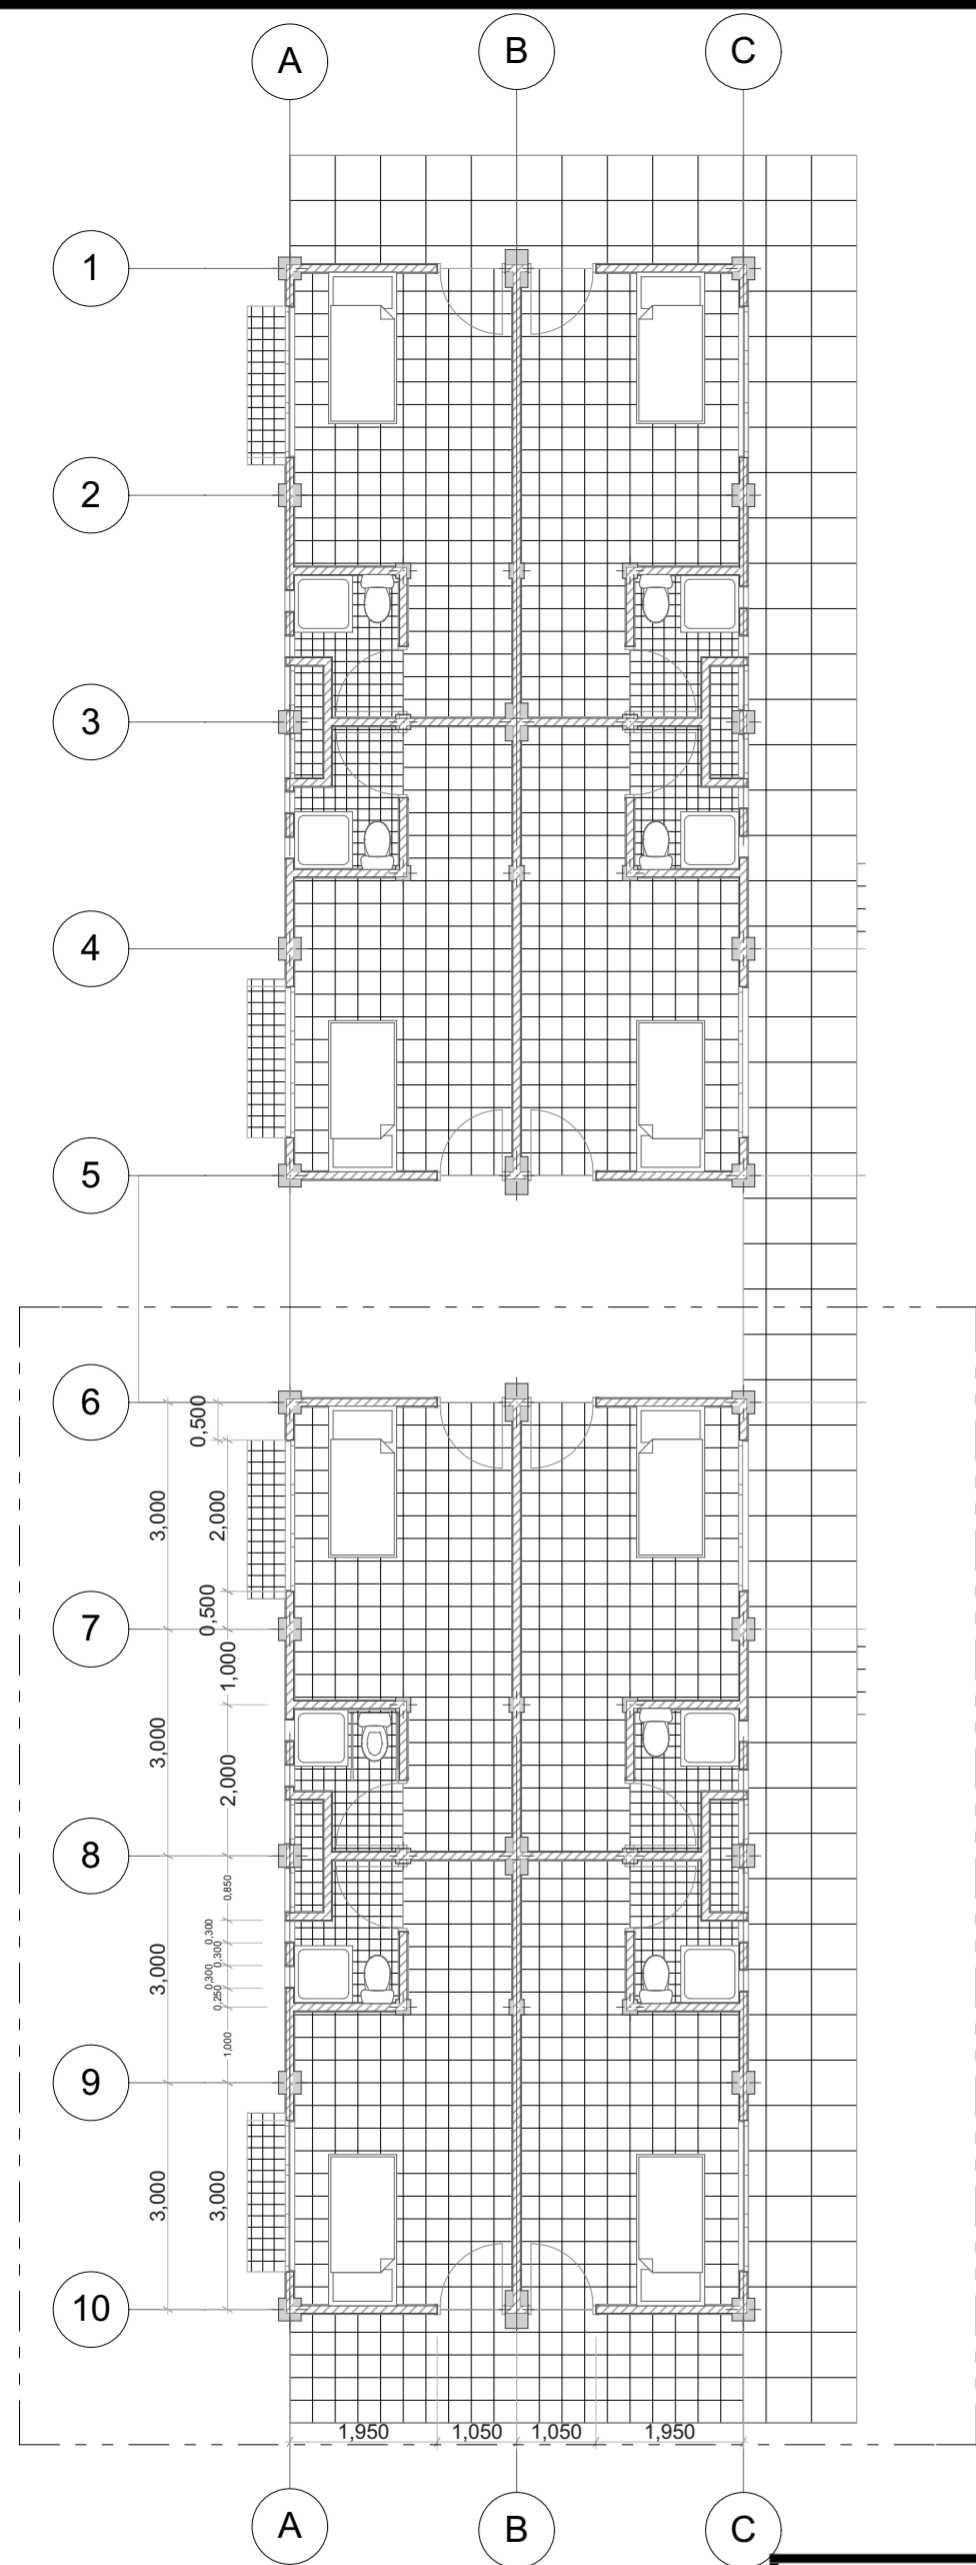



TAMPAK BARAT  
1:150




TAMPAK TIMUR  
1:150


 <b>DEPARTMENT of ARCHITECTURE</b> FAKULTAS TEKNIK SIPIL DAN PERENCANAAN UNIVERSITAS ISLAM INDONESIA	Project Name	Nama Mahasiswa	Dosen Pembimbing	<b>TAMPAK BARAT, TAMPAK TIMUR</b>	Skala Gambar	Nomor Halaman
	Inclusive Student Housing	AGENG GIRI PRAMUDITO	Ir. Ahmad Saifudin Mutaqi, M.T., IAI		1:150	9
Bachelor Final Project Title	Project Location	NIM	Dosen Penguji		Kode Gambar	Jumlah Halaman
Student Housing di Condong Catur, Yogyakarta <i>DESAIN INKLUSIF SEBAGAI SOLUSI KEMUDAHAN INTERAKSI SOSIAL ANTAR MAHASISWA DAN</i>	Kampung Cepit, Condong Catur, Yogyakarta, Indonesia	12512041	Dr. Ir. Revianto Budi Santoso, M.Arch., IAI		A.01.9	37




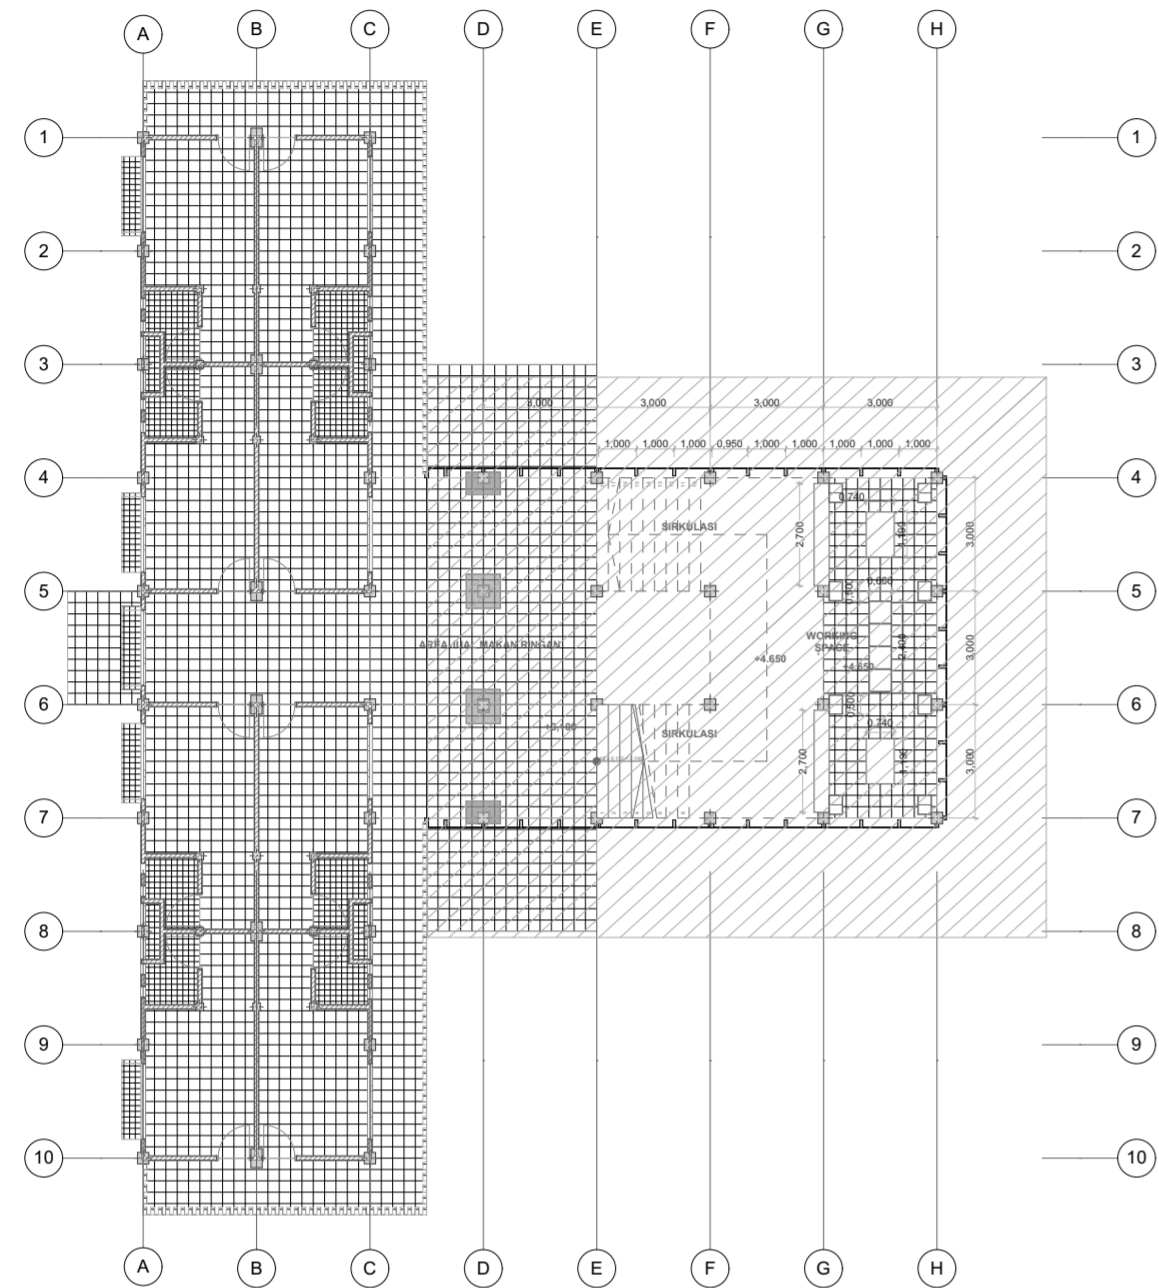
 <b>DEPARTMENT of ARCHITECTURE</b> FAKULTAS TEKNIK SIPIL DAN PERENCANAAN UNIVERSITAS ISLAM INDONESIA	Project Name	Nama Mahasiswa	Dosen Pembimbing	Nama Gambar	Skala Gambar	Nomor Halaman
	Inclusive Student Housing	AGENG GIRI PRAMUDITO	Ir. Ahmad Saifudin Mutaqi, M.T., IAI		1:100, 1:50	10
Bachelor Final Project Title	Project Location	NIM	Dosen Penguji	DENAH PARSIAL RESIDENCE	Kode Gambar	Jumlah Halaman
Student Housing di Condong Catur, Yogyakarta <i>DESAIN INKLUSIF SEBAGAI SOLUSI KEMUDAHAN INTERAKSI SOSIAL ANTAR MAHASISWA DAN</i>	Kampung Cepit, Condong Catur, Yogyakarta, Indonesia	12512041	Dr. Ir. Revianto Budi Santoso, M.Arch., IAI		A.01.10	37

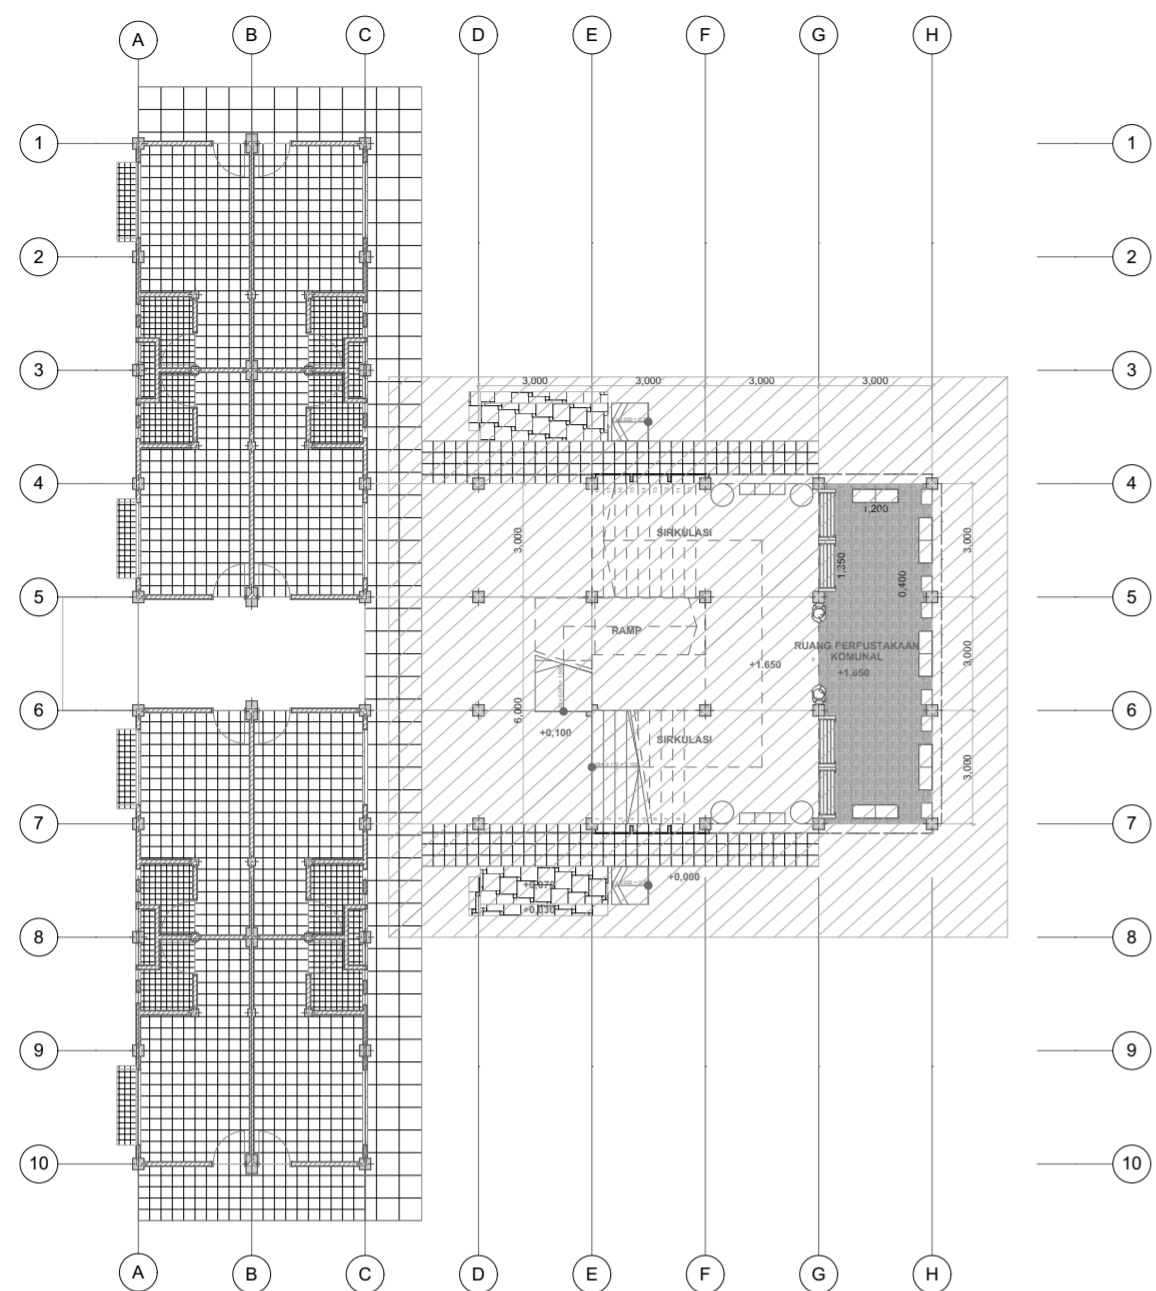


0. KEY PLAN DENAH PARSIAL COMMUNAL A 1:200

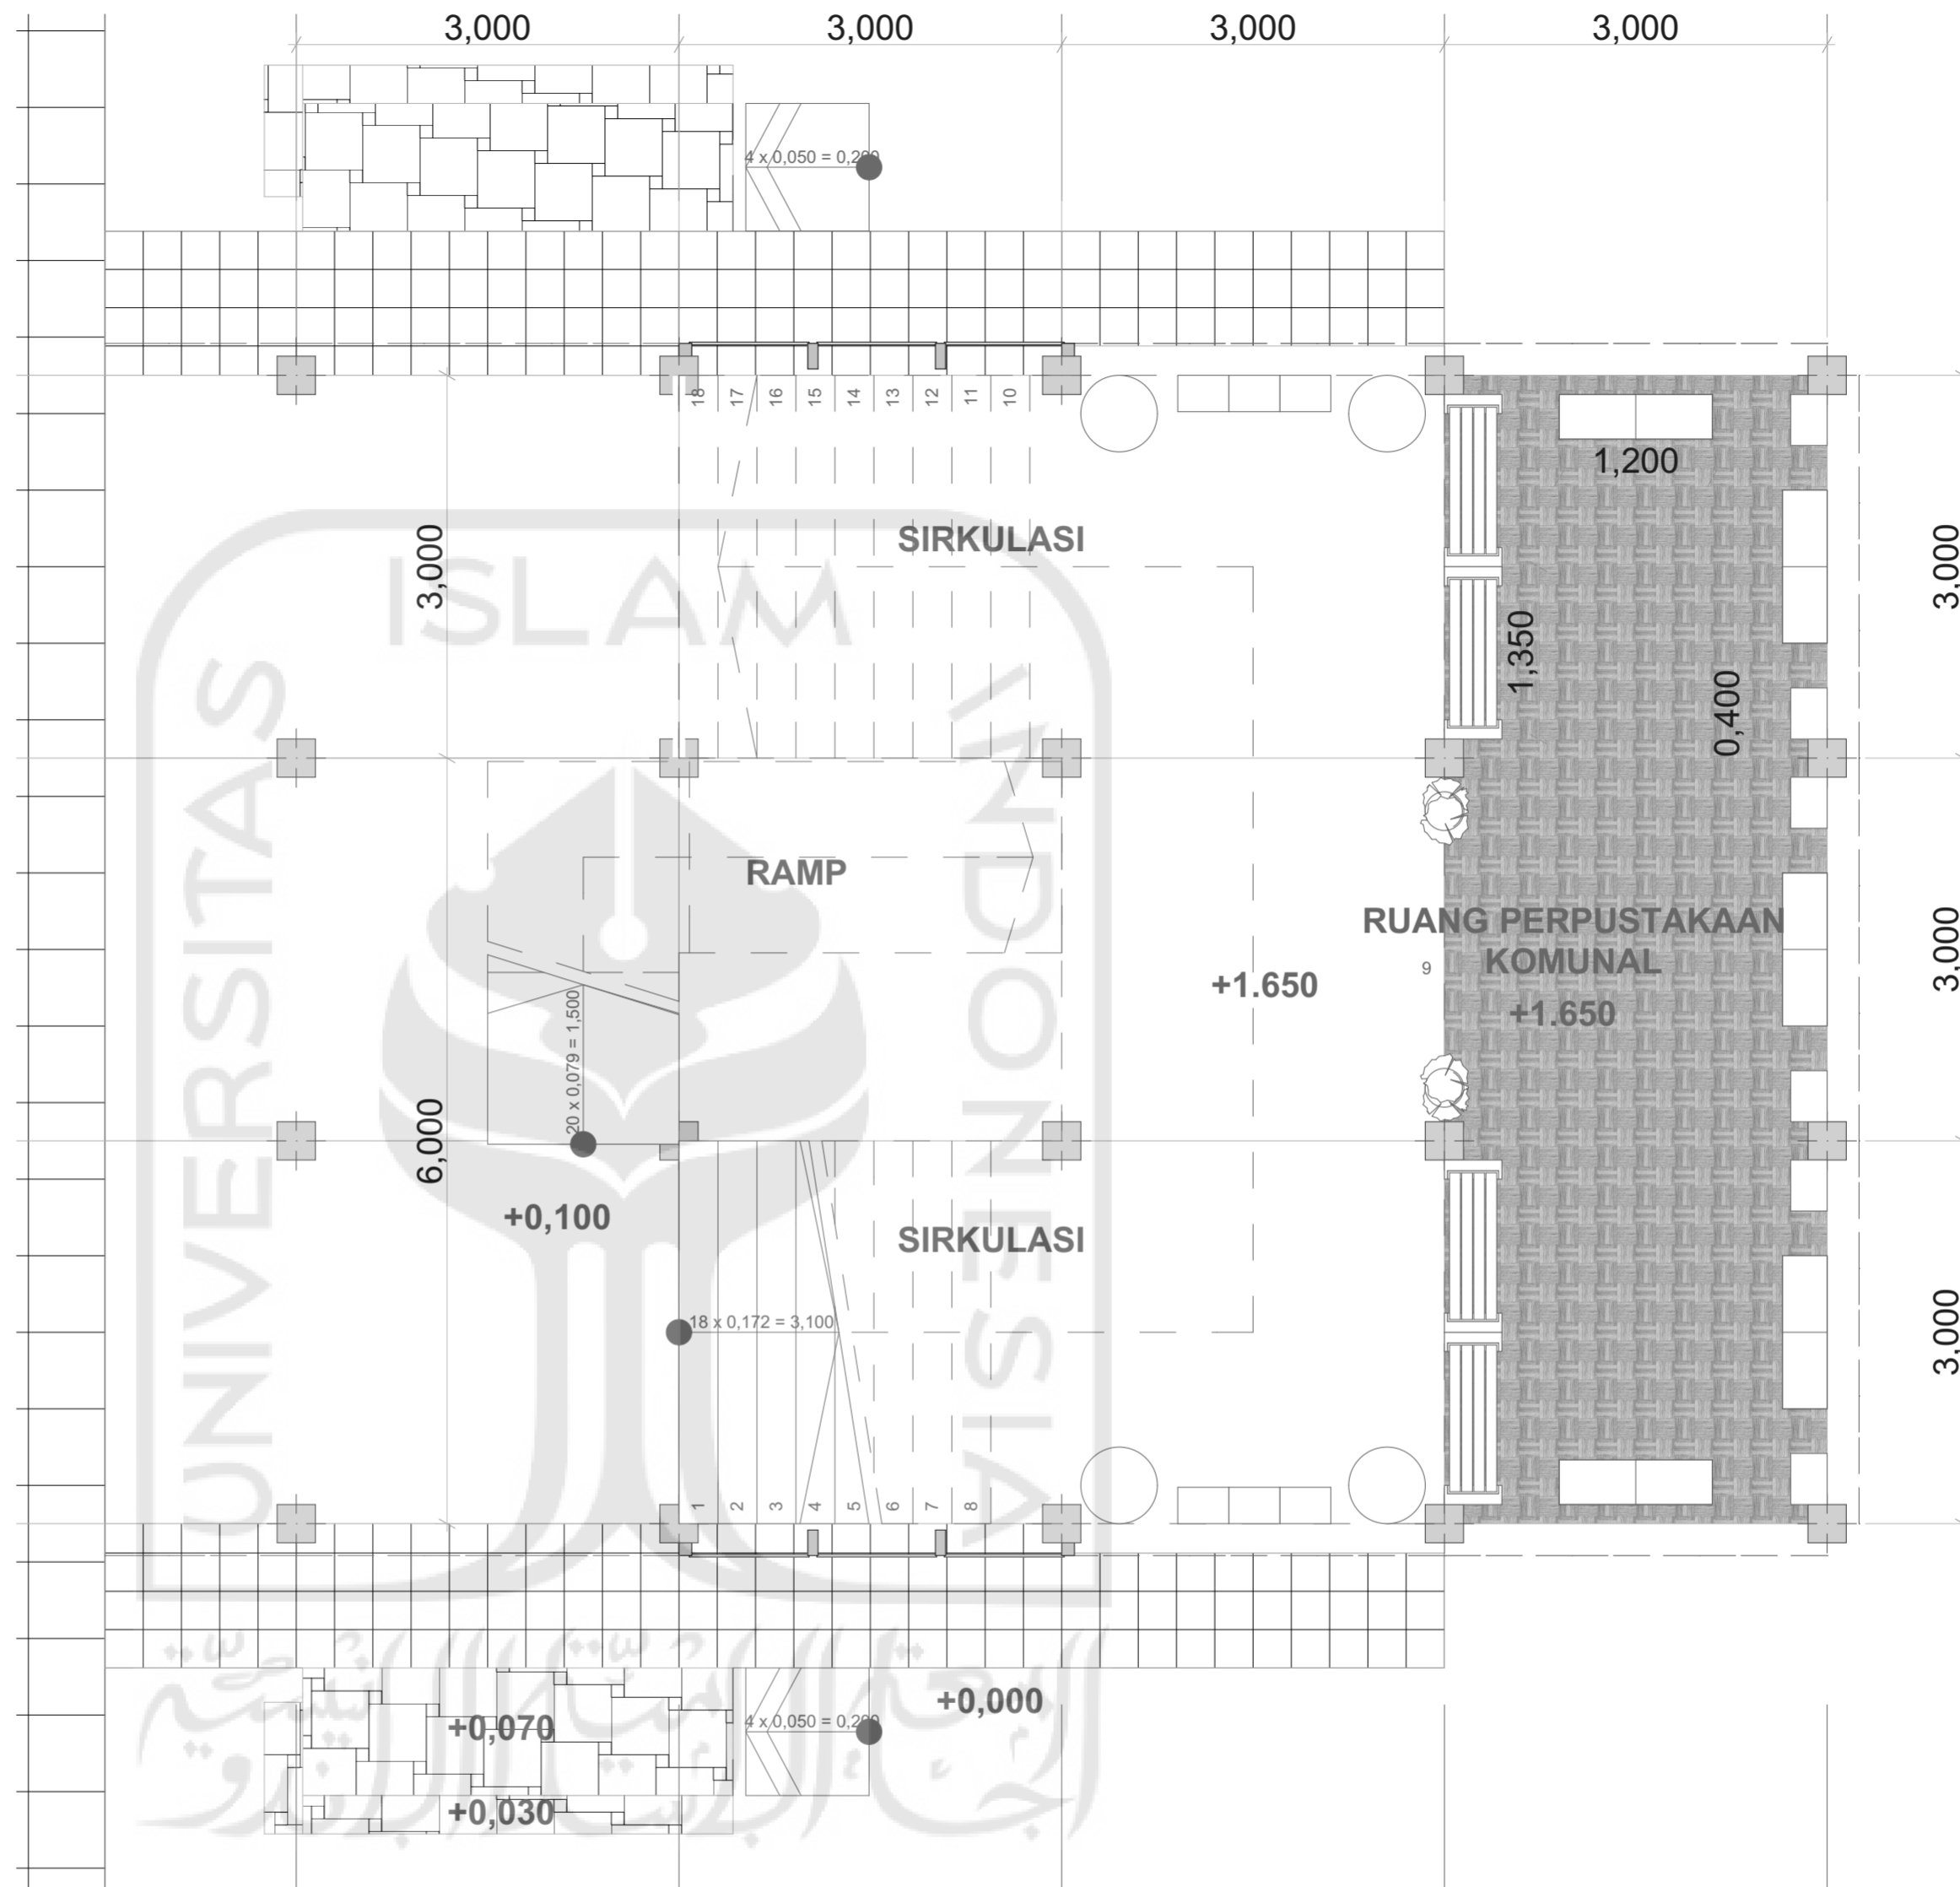

 <b>DEPARTMENT of ARCHITECTURE</b> FAKULTAS TEKNIK SIPIL DAN PERENCANAAN UNIVERSITAS ISLAM INDONESIA	Project Name	Nama Mahasiswa	Dosen Pembimbing	Nama Gambar	Skala Gambar	Nomor Halaman
	Inclusive Student Housing	AGENG GIRI PRAMUDITO	Ir. Ahmad Saifudin Mutaqi, M.T., IAI		1:200, 1:50	11
Bachelor Final Project Title	Project Location	NIM	Dosen Penguji	KEY PLAN DENAH PARSIAL COMMUNAL A	Kode Gambar	Jumlah Halaman
Student Housing di Condong Catur, Yogyakarta <i>DESAIN INKLUSIF SEBAGAI SOLUSI KEMUDAHAN INTERAKSI SOSIAL ANTAR MAHASISWA DAN</i>	Kampung Cepit, Condong Catur, Yogyakarta, Indonesia	12512041	Dr. Ir. Revianto Budi Santoso, M.Arch., IAI		A.01.11	37




1. KEY PLAN DENAH PARSIAL KOMUNAL B 1:200

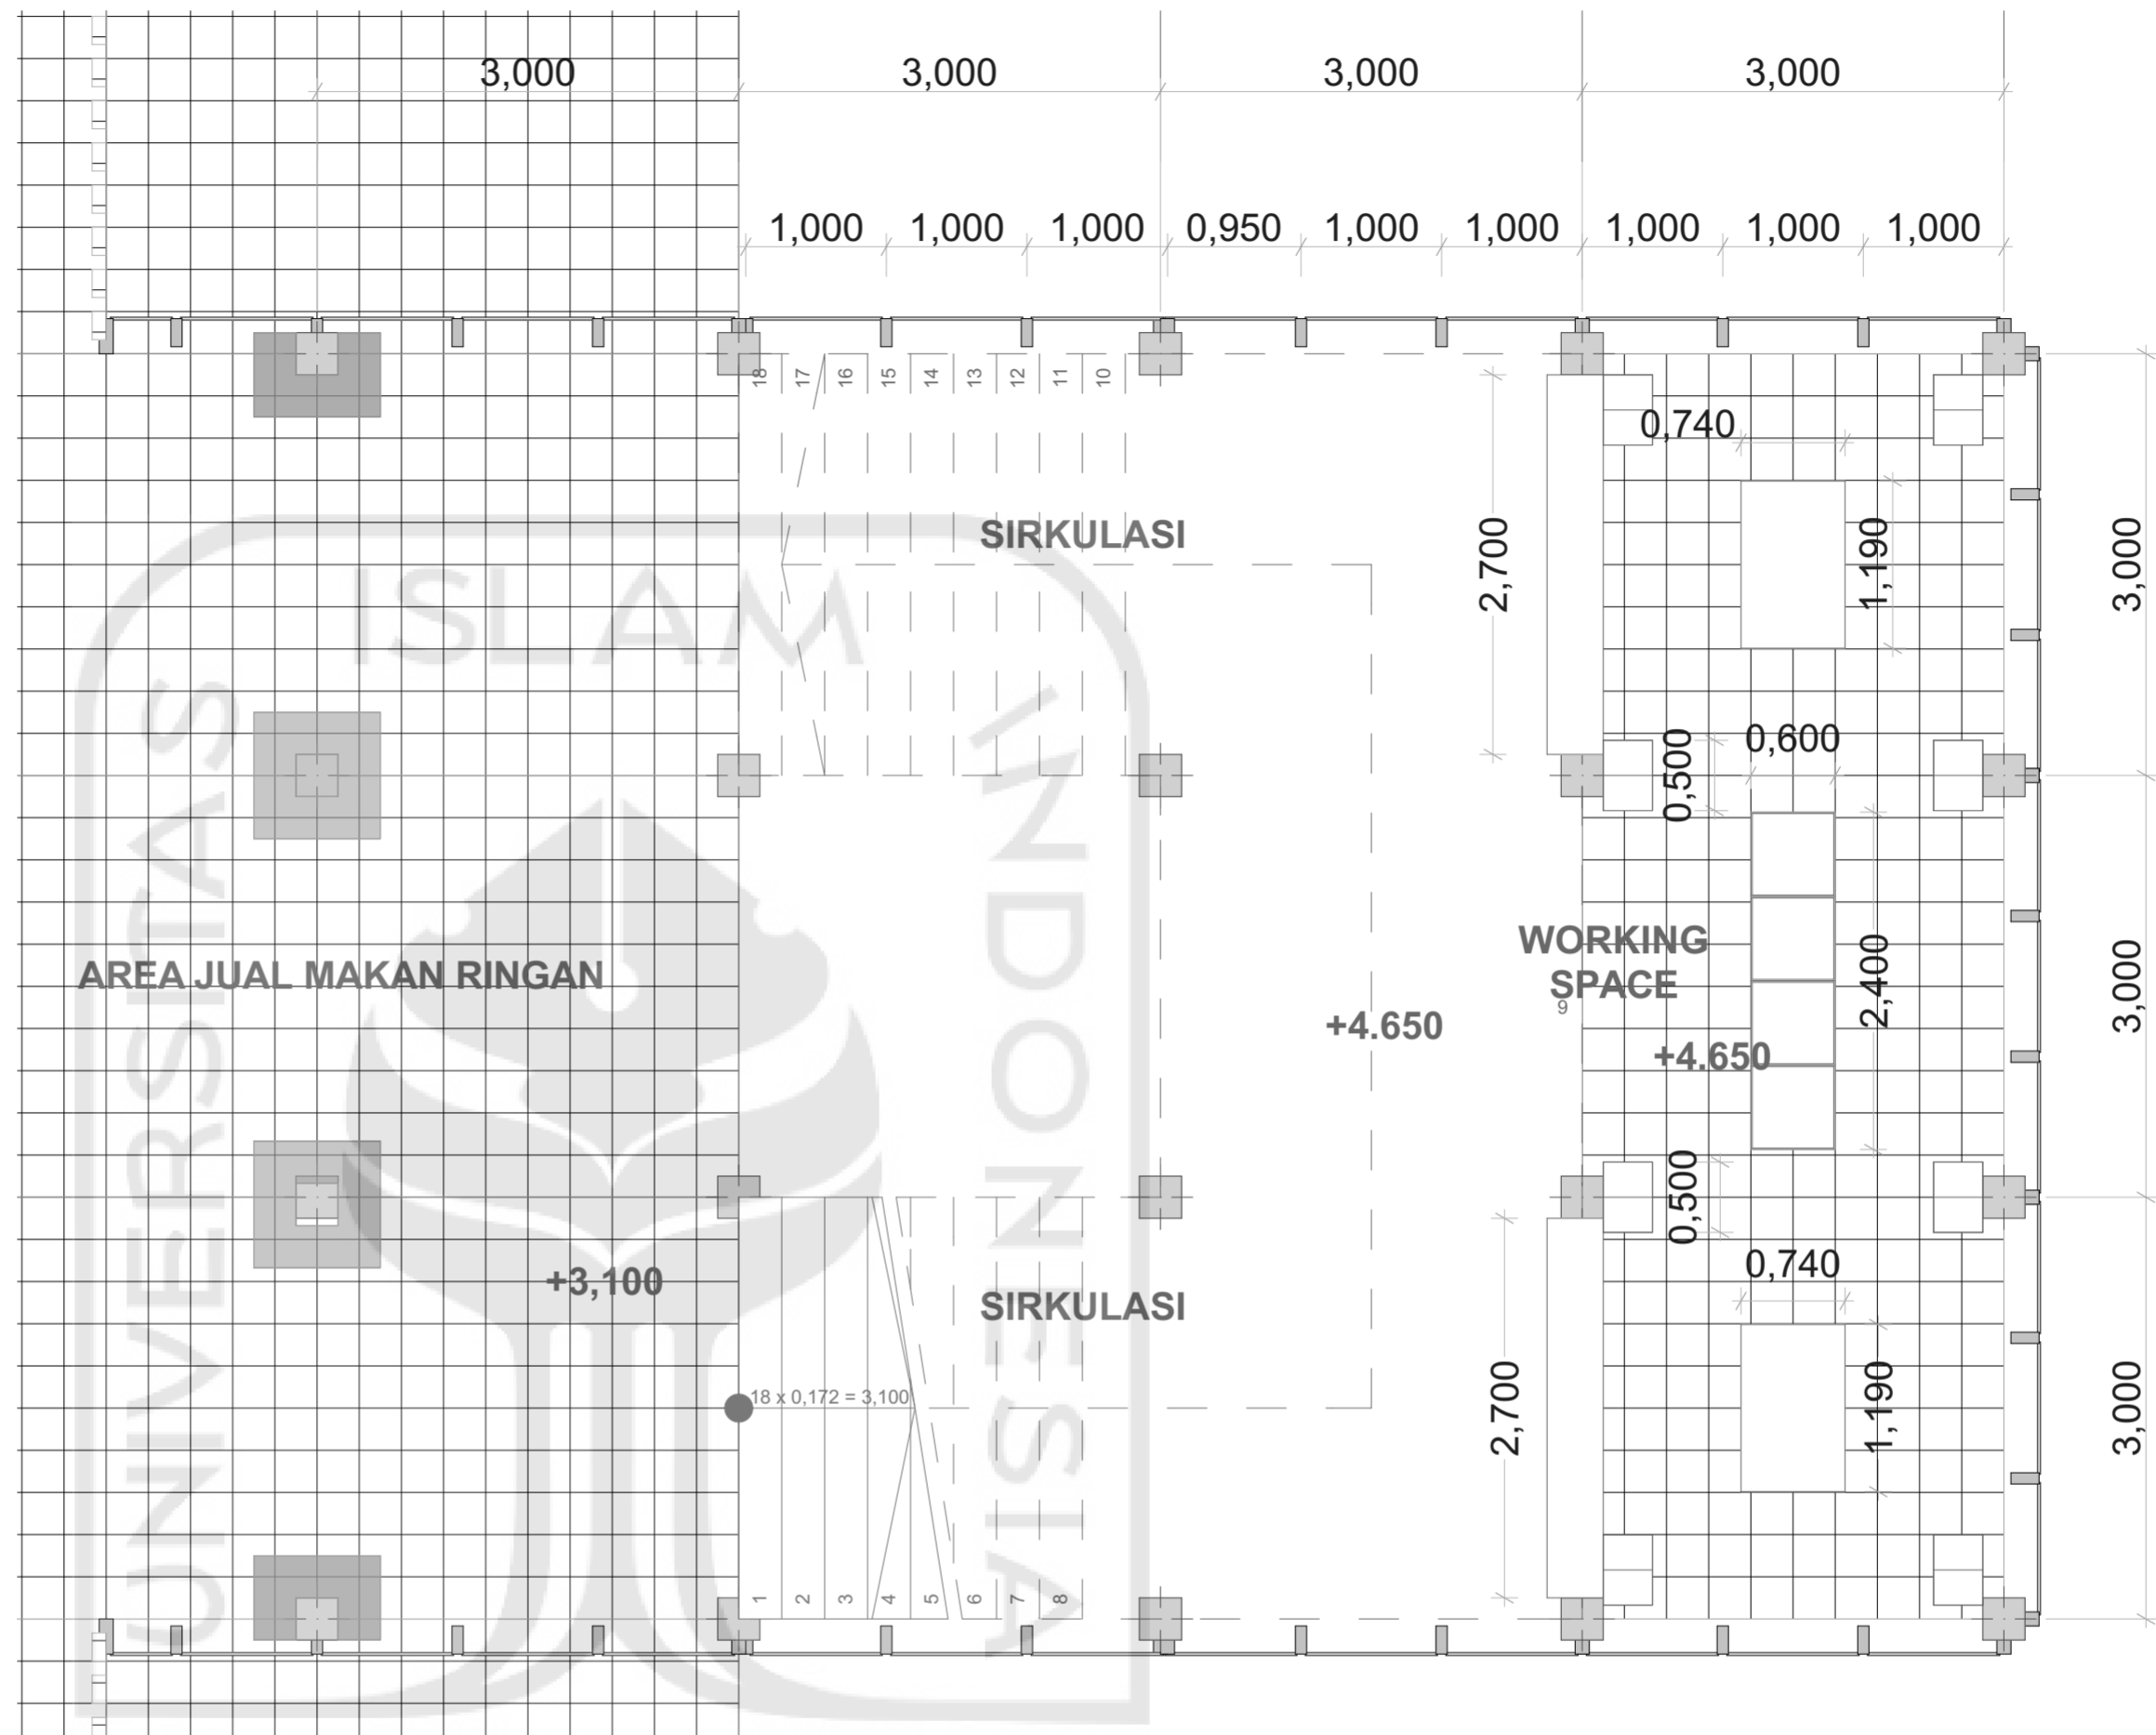

1. DENAH PARSIAL KOMUNAL B 1:50



 <b>DEPARTMENT of ARCHITECTURE</b> FAKULTAS TEKNIK SIPIL DAN PERENCANAAN UNIVERSITAS ISLAM INDONESIA	Project Name	Nama Mahasiswa	Dosen Pembimbing	Nama Gambar	Skala Gambar	Nomor Halaman
	Inclusive Student Housing	AGENG GIRI PRAMUDITO	Ir. Ahmad Saifudin Mutaqi, M.T., IAI		1:200, 1:50	12
Bachelor Final Project Title	Project Location	NIM	Dosen Penguji	KEY PLAN DENAH PARSIAL KOMUNAL B, DENAH PARSIAL KOMUNAL B	Kode Gambar	Jumlah Halaman
Student Housing di Condong Catur, Yogyakarta <i>DESAIN INKLUSIF SEBAGAI SOLUSI KEMUDAHAN INTERAKSI SOSIAL ANTAR MAHASISWA DAN</i>	Kampung Cepit, Condong Catur, Yogyakarta, Indonesia	12512041	Dr. Ir. Revianto Budi Santoso, M.Arch., IAI		A.01.12	37







B KEY PLAN POTONGAN PARSIAL RESIDENCE 1:200


SHADING  
SECONDARY SKIN  
KETEBALN 10CM  
PLAT LANTAI KERJA  
BETON KETEBALAN  
30CM


MATERIAL KAYU  
LVL DENGAN  
KETEBALN 10 CM  
PLAT LANTAI  
KERJA BETON  
KETEBALAN 30CM


PLAT LANTAI KERJA BETON  
KETEBALAN 30CM

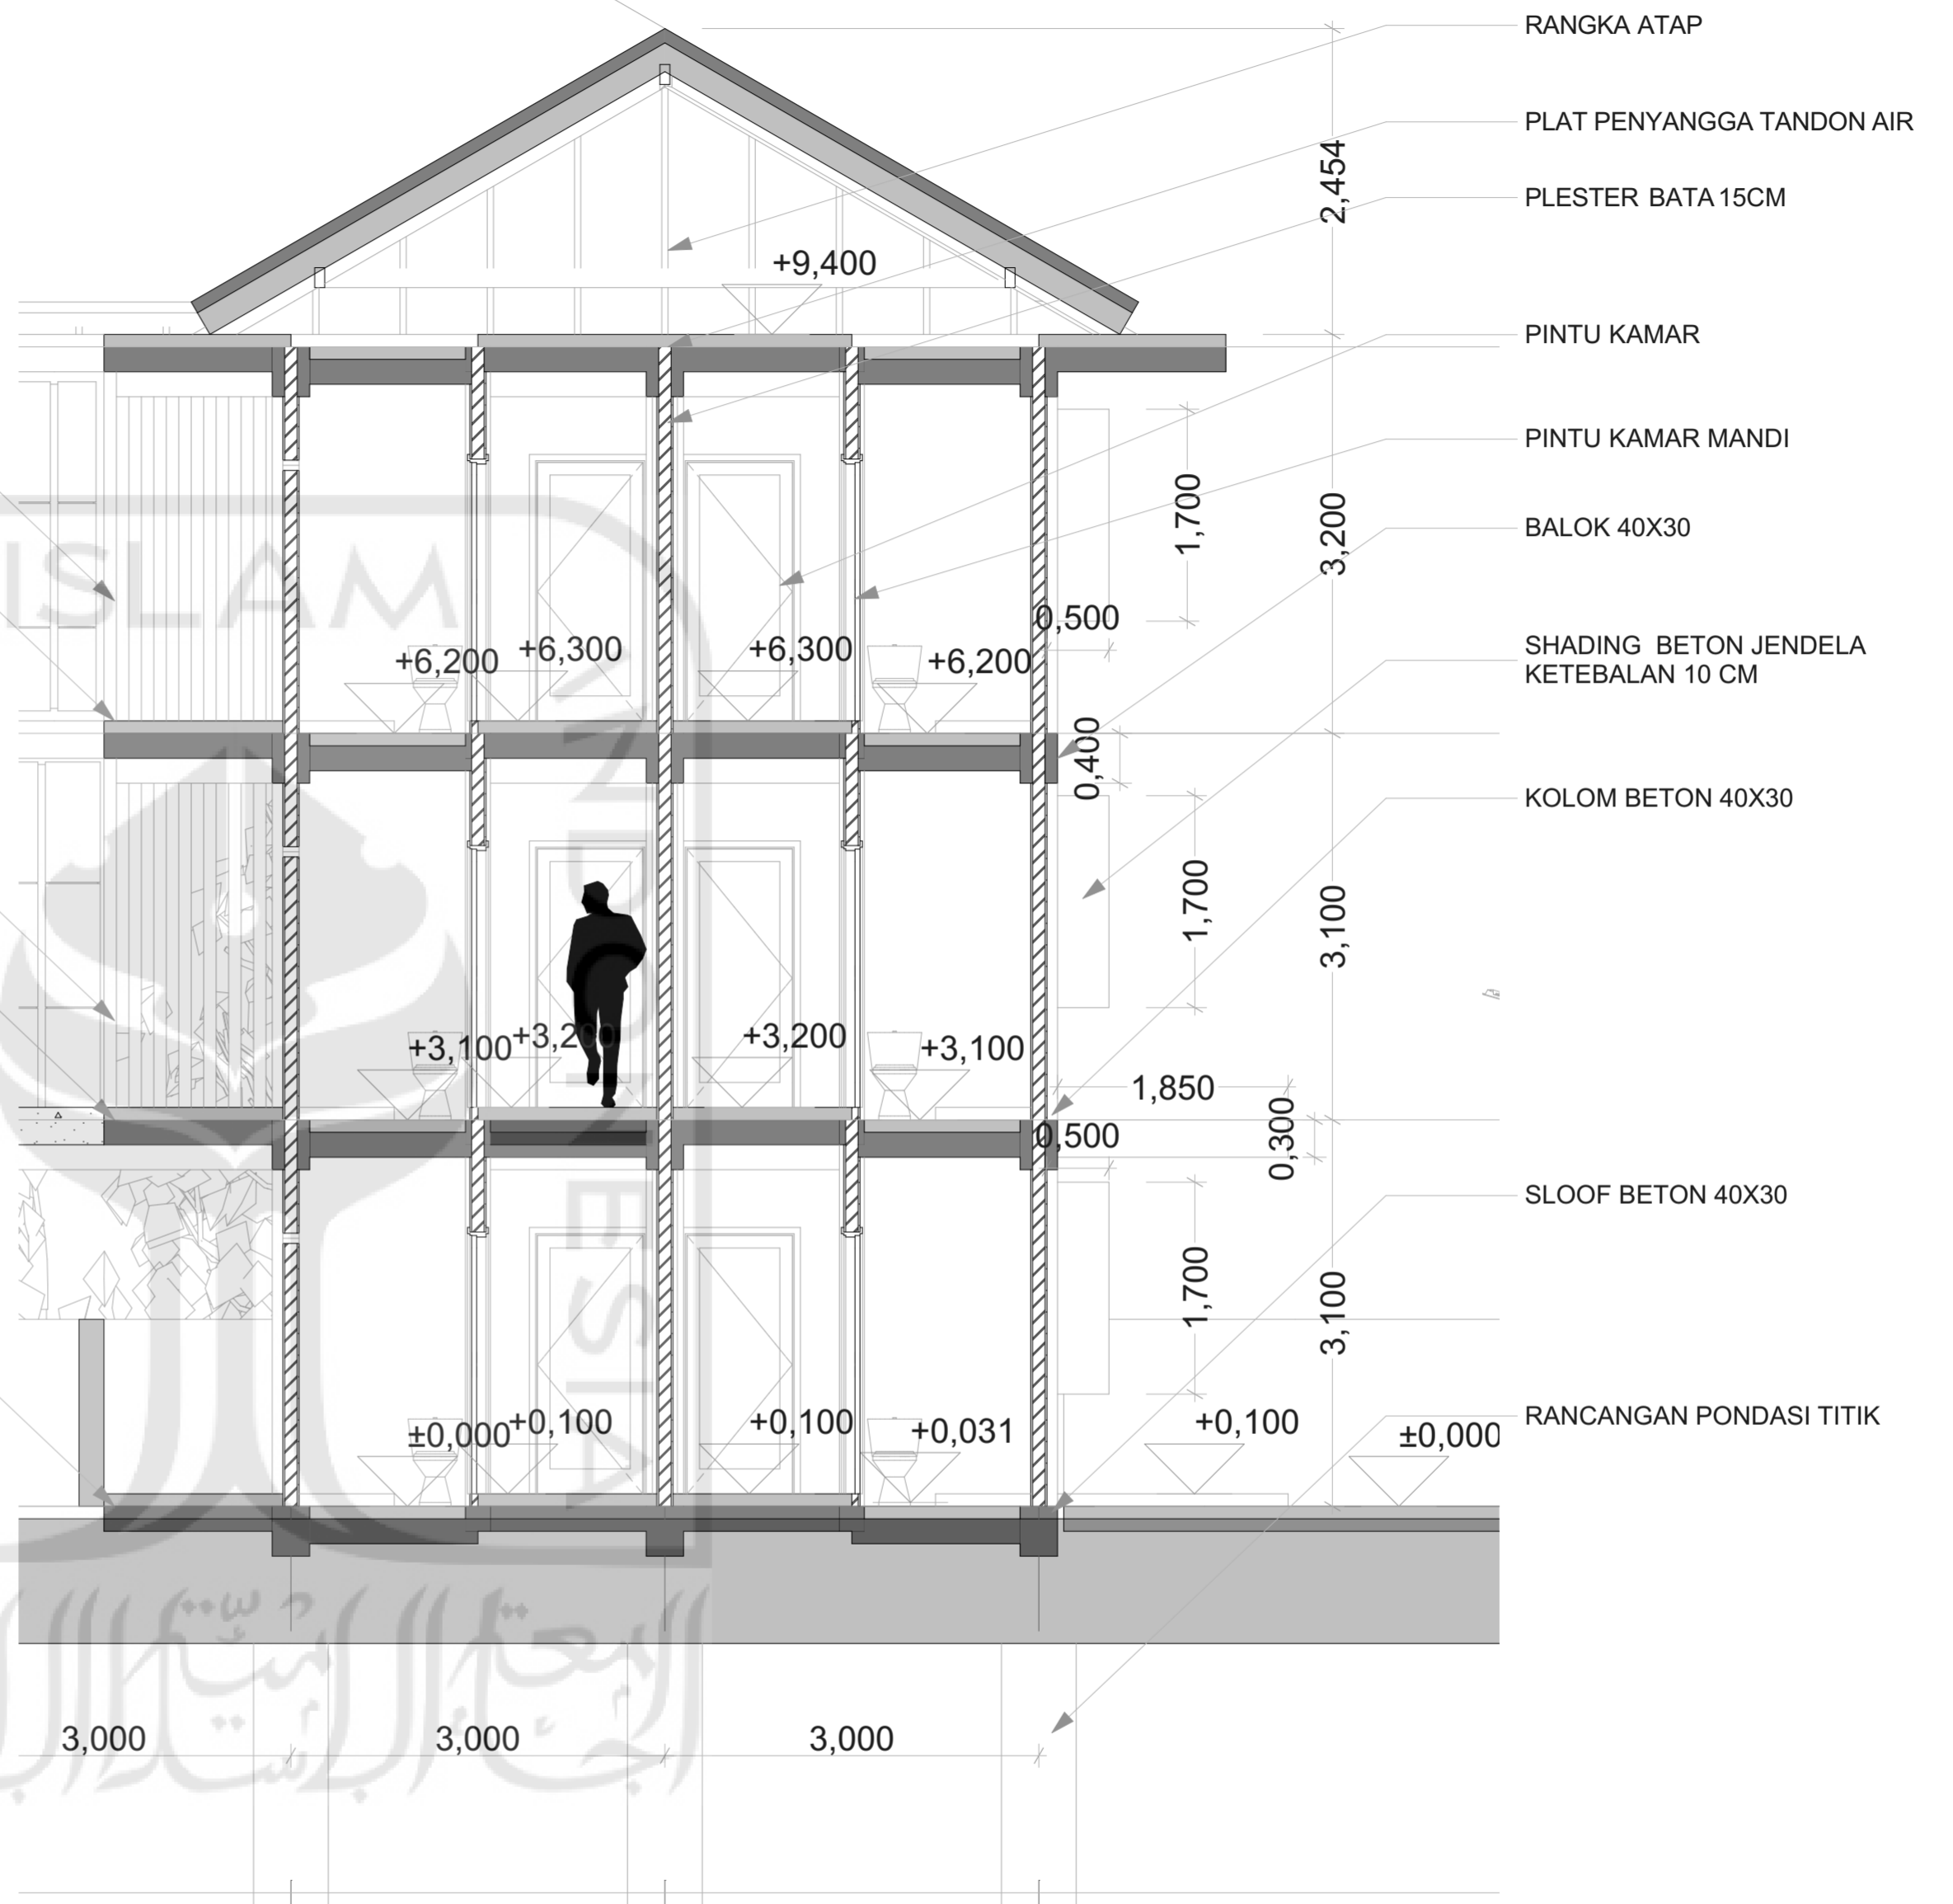


 <b>DEPARTMENT of ARCHITECTURE</b> FAKULTAS TEKNIK SIPIL DAN PERENCANAAN UNIVERSITAS ISLAM INDONESIA		Project Name	Nama Mahasiswa	Dosen Pembimbing	Nama Gambar	Skala Gambar	Nomor Halaman
	<b>Inclusive Student Housing</b>		AGENG GIRI PRAMUDITO	Ir. Ahmad Saifudin Mutaqi, M.T., IAI	<b>KEY PLAN POTONGAN PARSIAL RESIDENCE,            POTONGAN PARSIAL RESIDENCE</b>	1:200, 1:50	13
Bachelor Final Project Title	Project Location	NIM	Dosen Penguji			Kode Gambar	Jumlah Halaman
Student Housing di Condong Catur, Yogyakarta <i>DESAIN INKLUSIF SEBAGAI SOLUSI KEMUDAHAN INTERAKSI SOSIAL ANTAR MAHASISWA DAN</i>	Kampung Cepit, Condong Catur, Yogyakarta, Indonesia	12512041	Dr. Ir. Revianto Budi Santoso, M.Arch., IAI			A.01.13	37

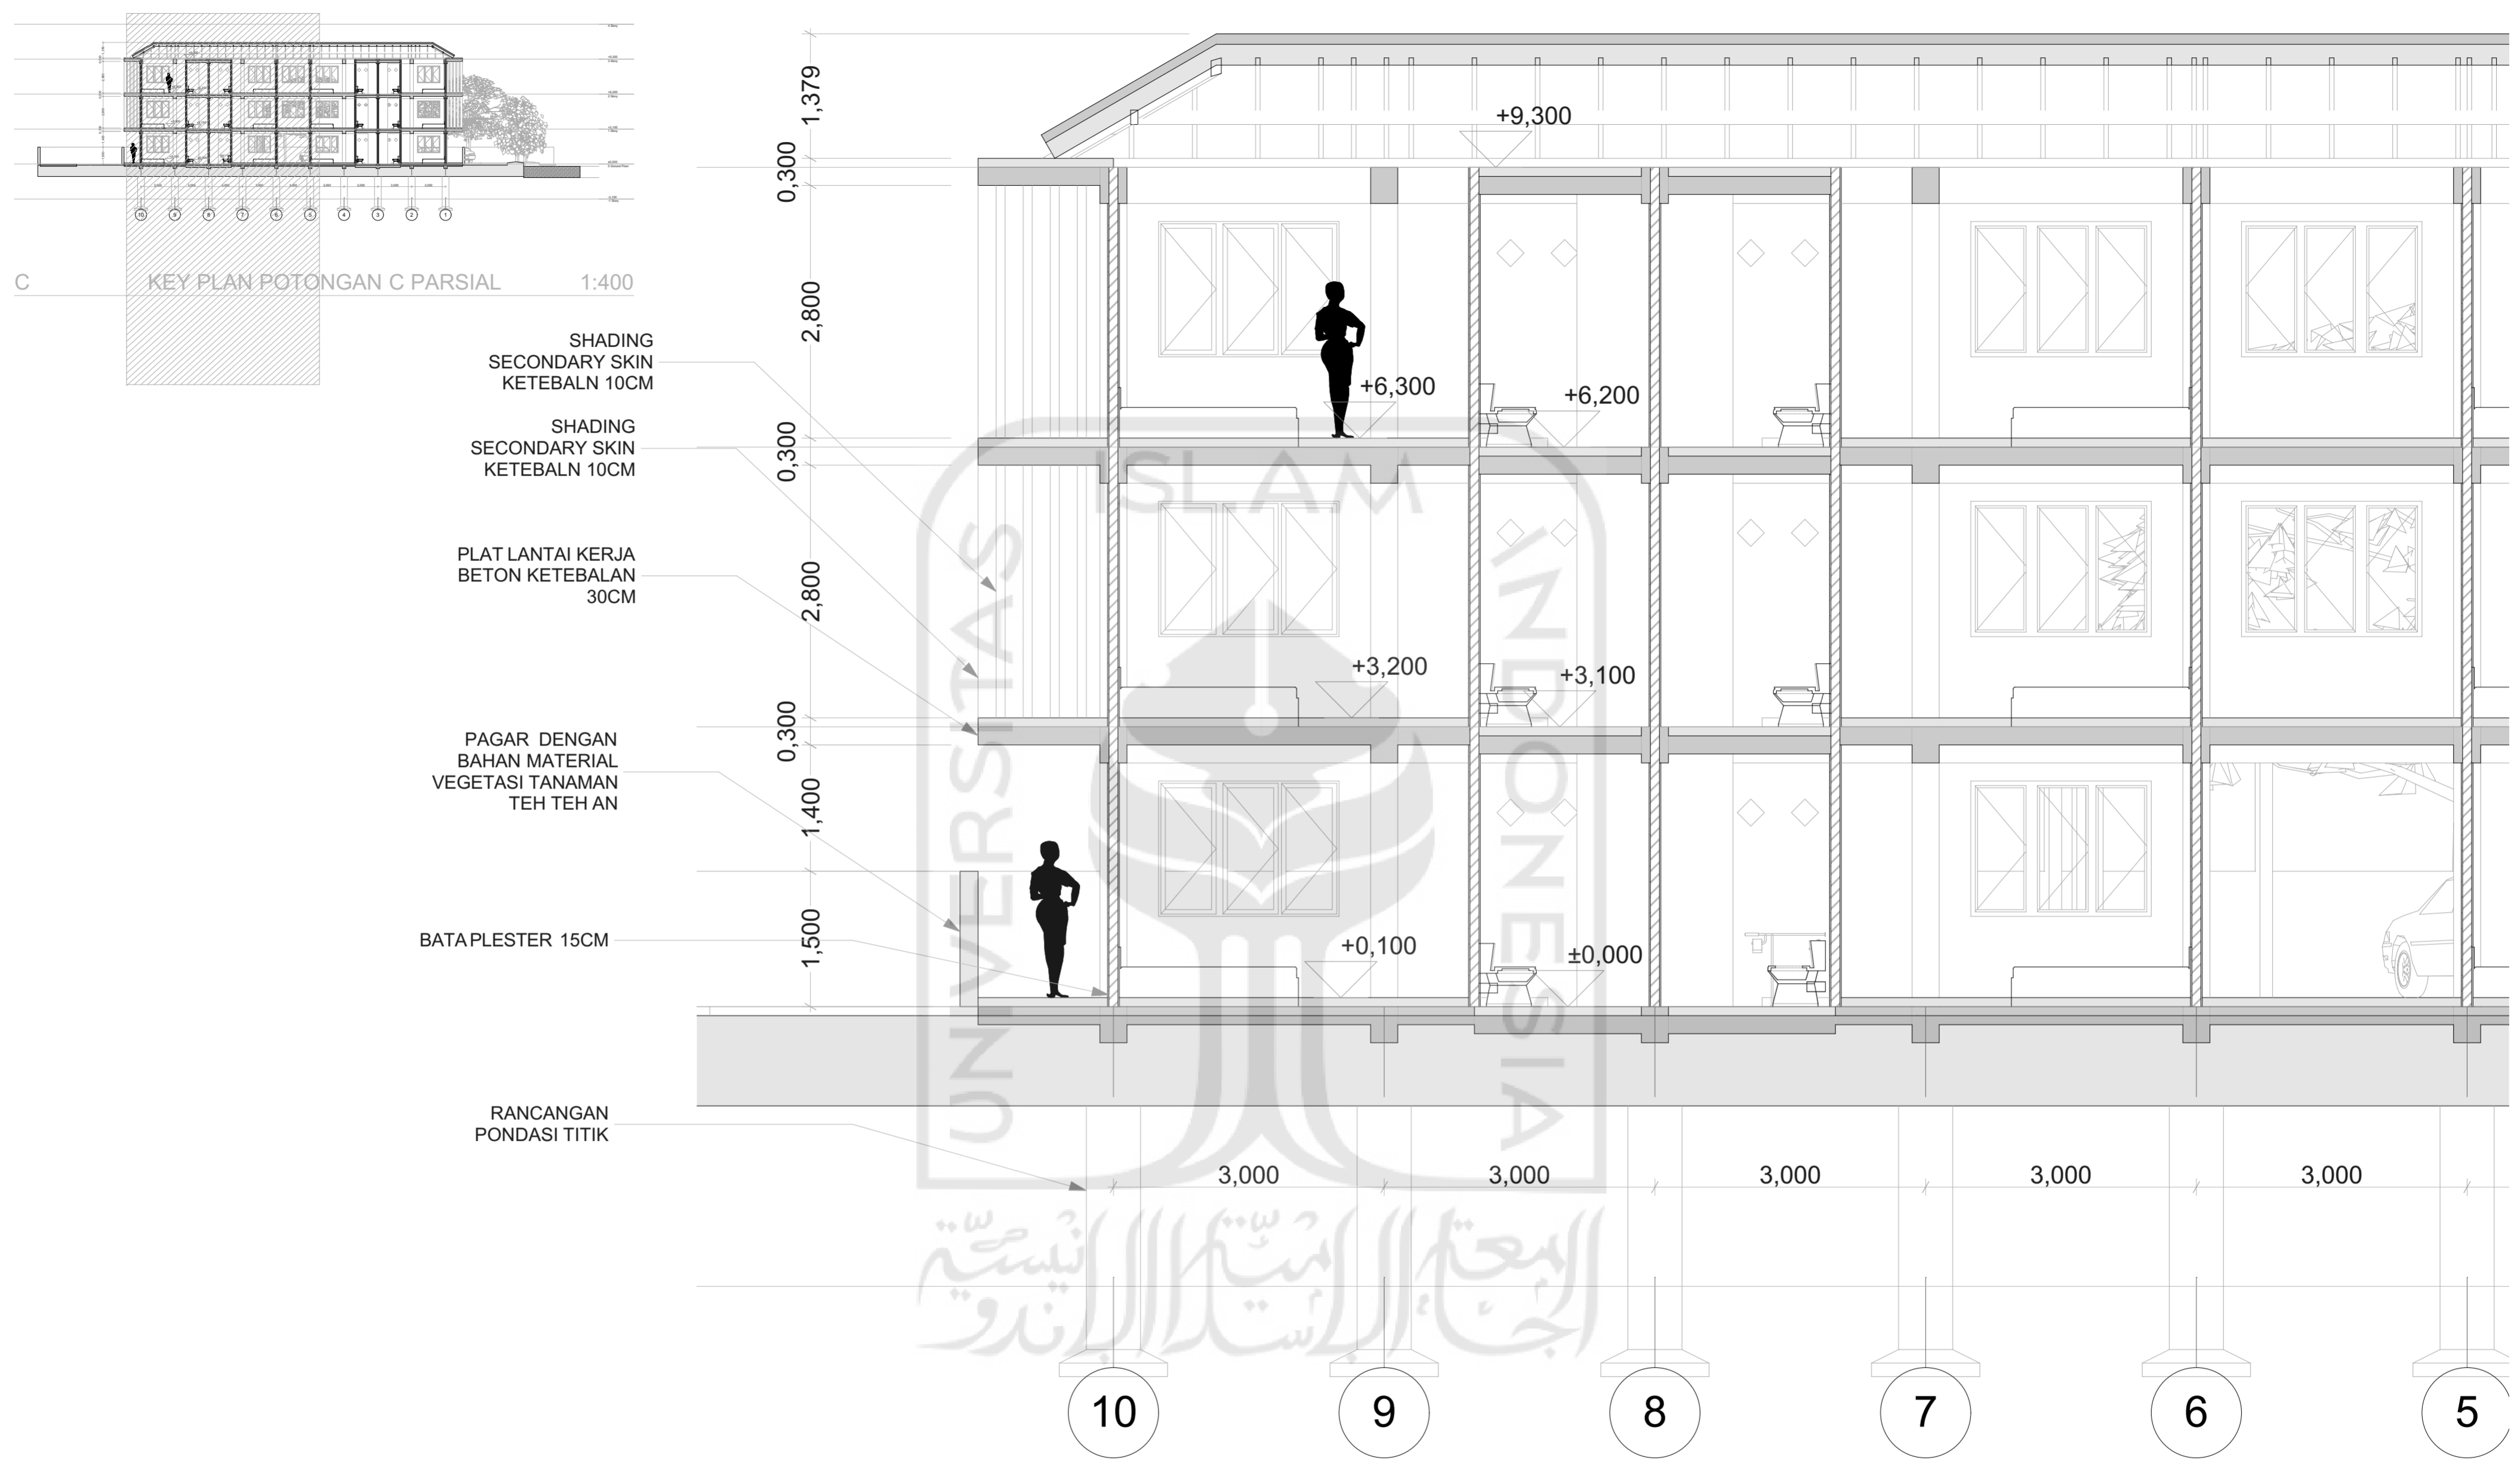

 <b>DEPARTMENT of ARCHITECTURE</b> FAKULTAS TEKNIK SIPIL DAN PERENCANAAN UNIVERSITAS ISLAM INDONESIA	Project Name	Nama Mahasiswa	Dosen Pembimbing	Nama Gambar  <b>KEY PLAN POTONGAN C PARSIAL, POTONGAN C PARSIAL</b>	Skala Gambar	Nomor Halaman
	Inclusive Student Housing	AGENG GIRI PRAMUDITO	Ir. Ahmad Saifudin Mutaqi, M.T., IAI		1:400, 1:50	14
Bachelor Final Project Title	Project Location	NIM	Dosen Penguji		Kode Gambar	Jumlah Halaman
Student Housing di Condong Catur, Yogyakarta <i>DESAIN INKLUSIF SEBAGAI SOLUSI KEMUDAHAN INTERAKSI SOSIAL ANTAR MAHASISWA DAN</i>	Kampung Cepit, Condong Catur, Yogyakarta, Indonesia	12512041	Dr. Ir. Revianto Budi Santoso, M.Arch., IAI		A.01.14	37

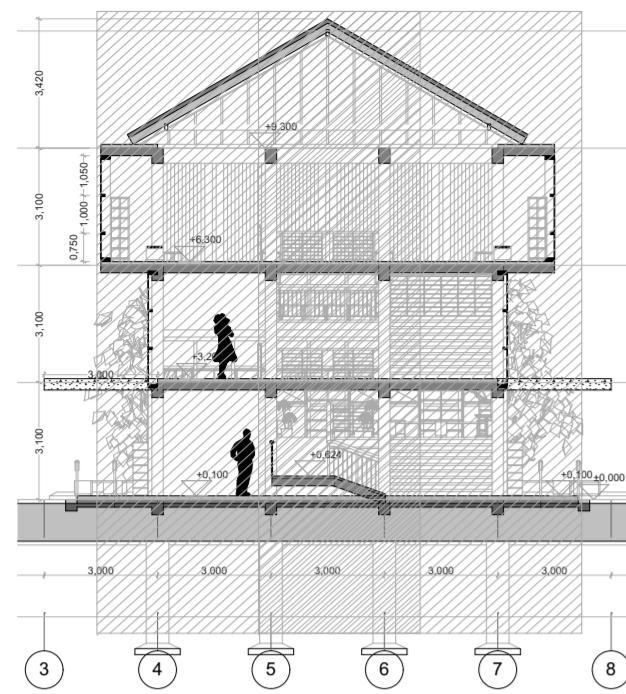


D POTONGAN PARSIAL 1:200

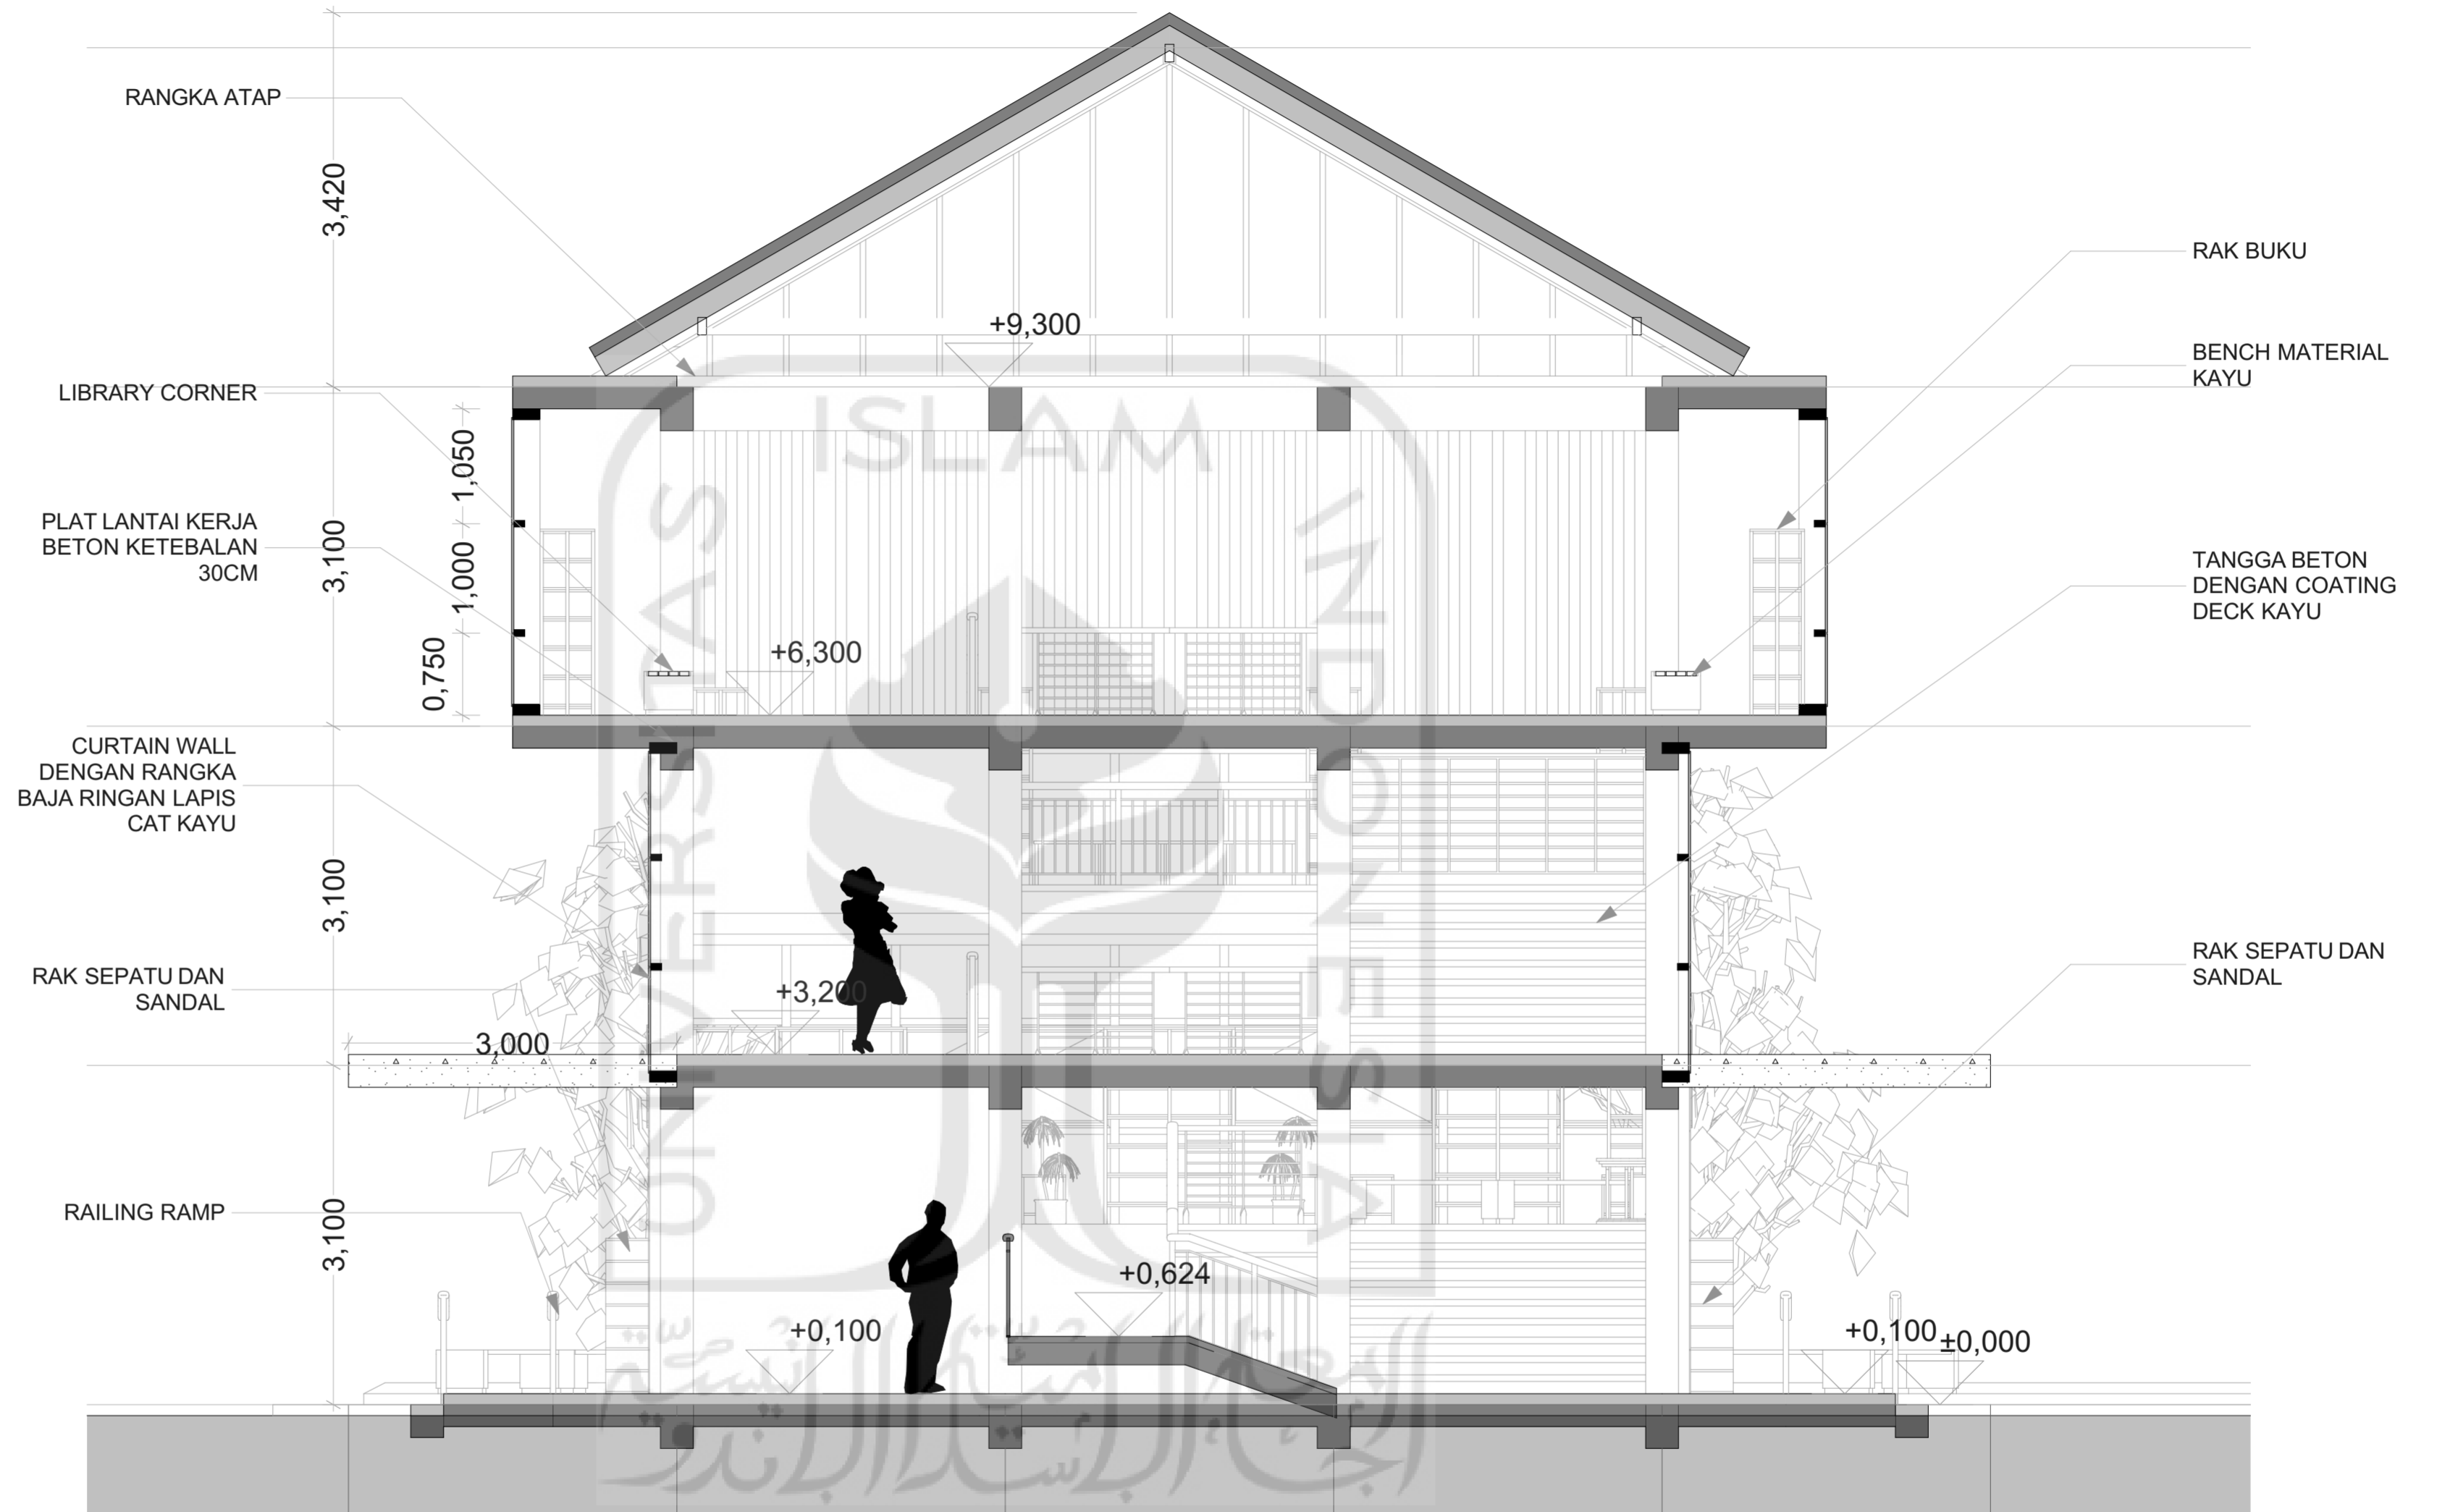


D

POTONGAN PARSIAL

1:50


 <b>DEPARTMENT of ARCHITECTURE</b> FAKULTAS TEKNIK SIPIL DAN PERENCANAAN UNIVERSITAS ISLAM INDONESIA	Project Name	Nama Mahasiswa	Dosen Pembimbing	Nama Gambar	Skala Gambar	Nomor Halaman
	Inclusive Student Housing	AGENG GIRI PRAMUDITO	Ir. Ahmad Saifudin Mutaqi, M.T., IAI		POTONGAN PARSIAL	1:200, 1:50
Bachelor Final Project Title	Project Location	NIM	Dosen Penguji		Kode Gambar	Jumlah Halaman
Student Housing di Condong Catur, Yogyakarta <i>DESAIN INKLUSIF SEBAGAI SOLUSI KEMUDAHAN INTERAKSI SOSIAL ANTAR MAHASISWA DAN</i>	Kampung Cepit, Condong Catur, Yogyakarta, Indonesia	12512041	Dr. Ir. Revianto Budi Santoso, M.Arch., IAI		A.01.15	37

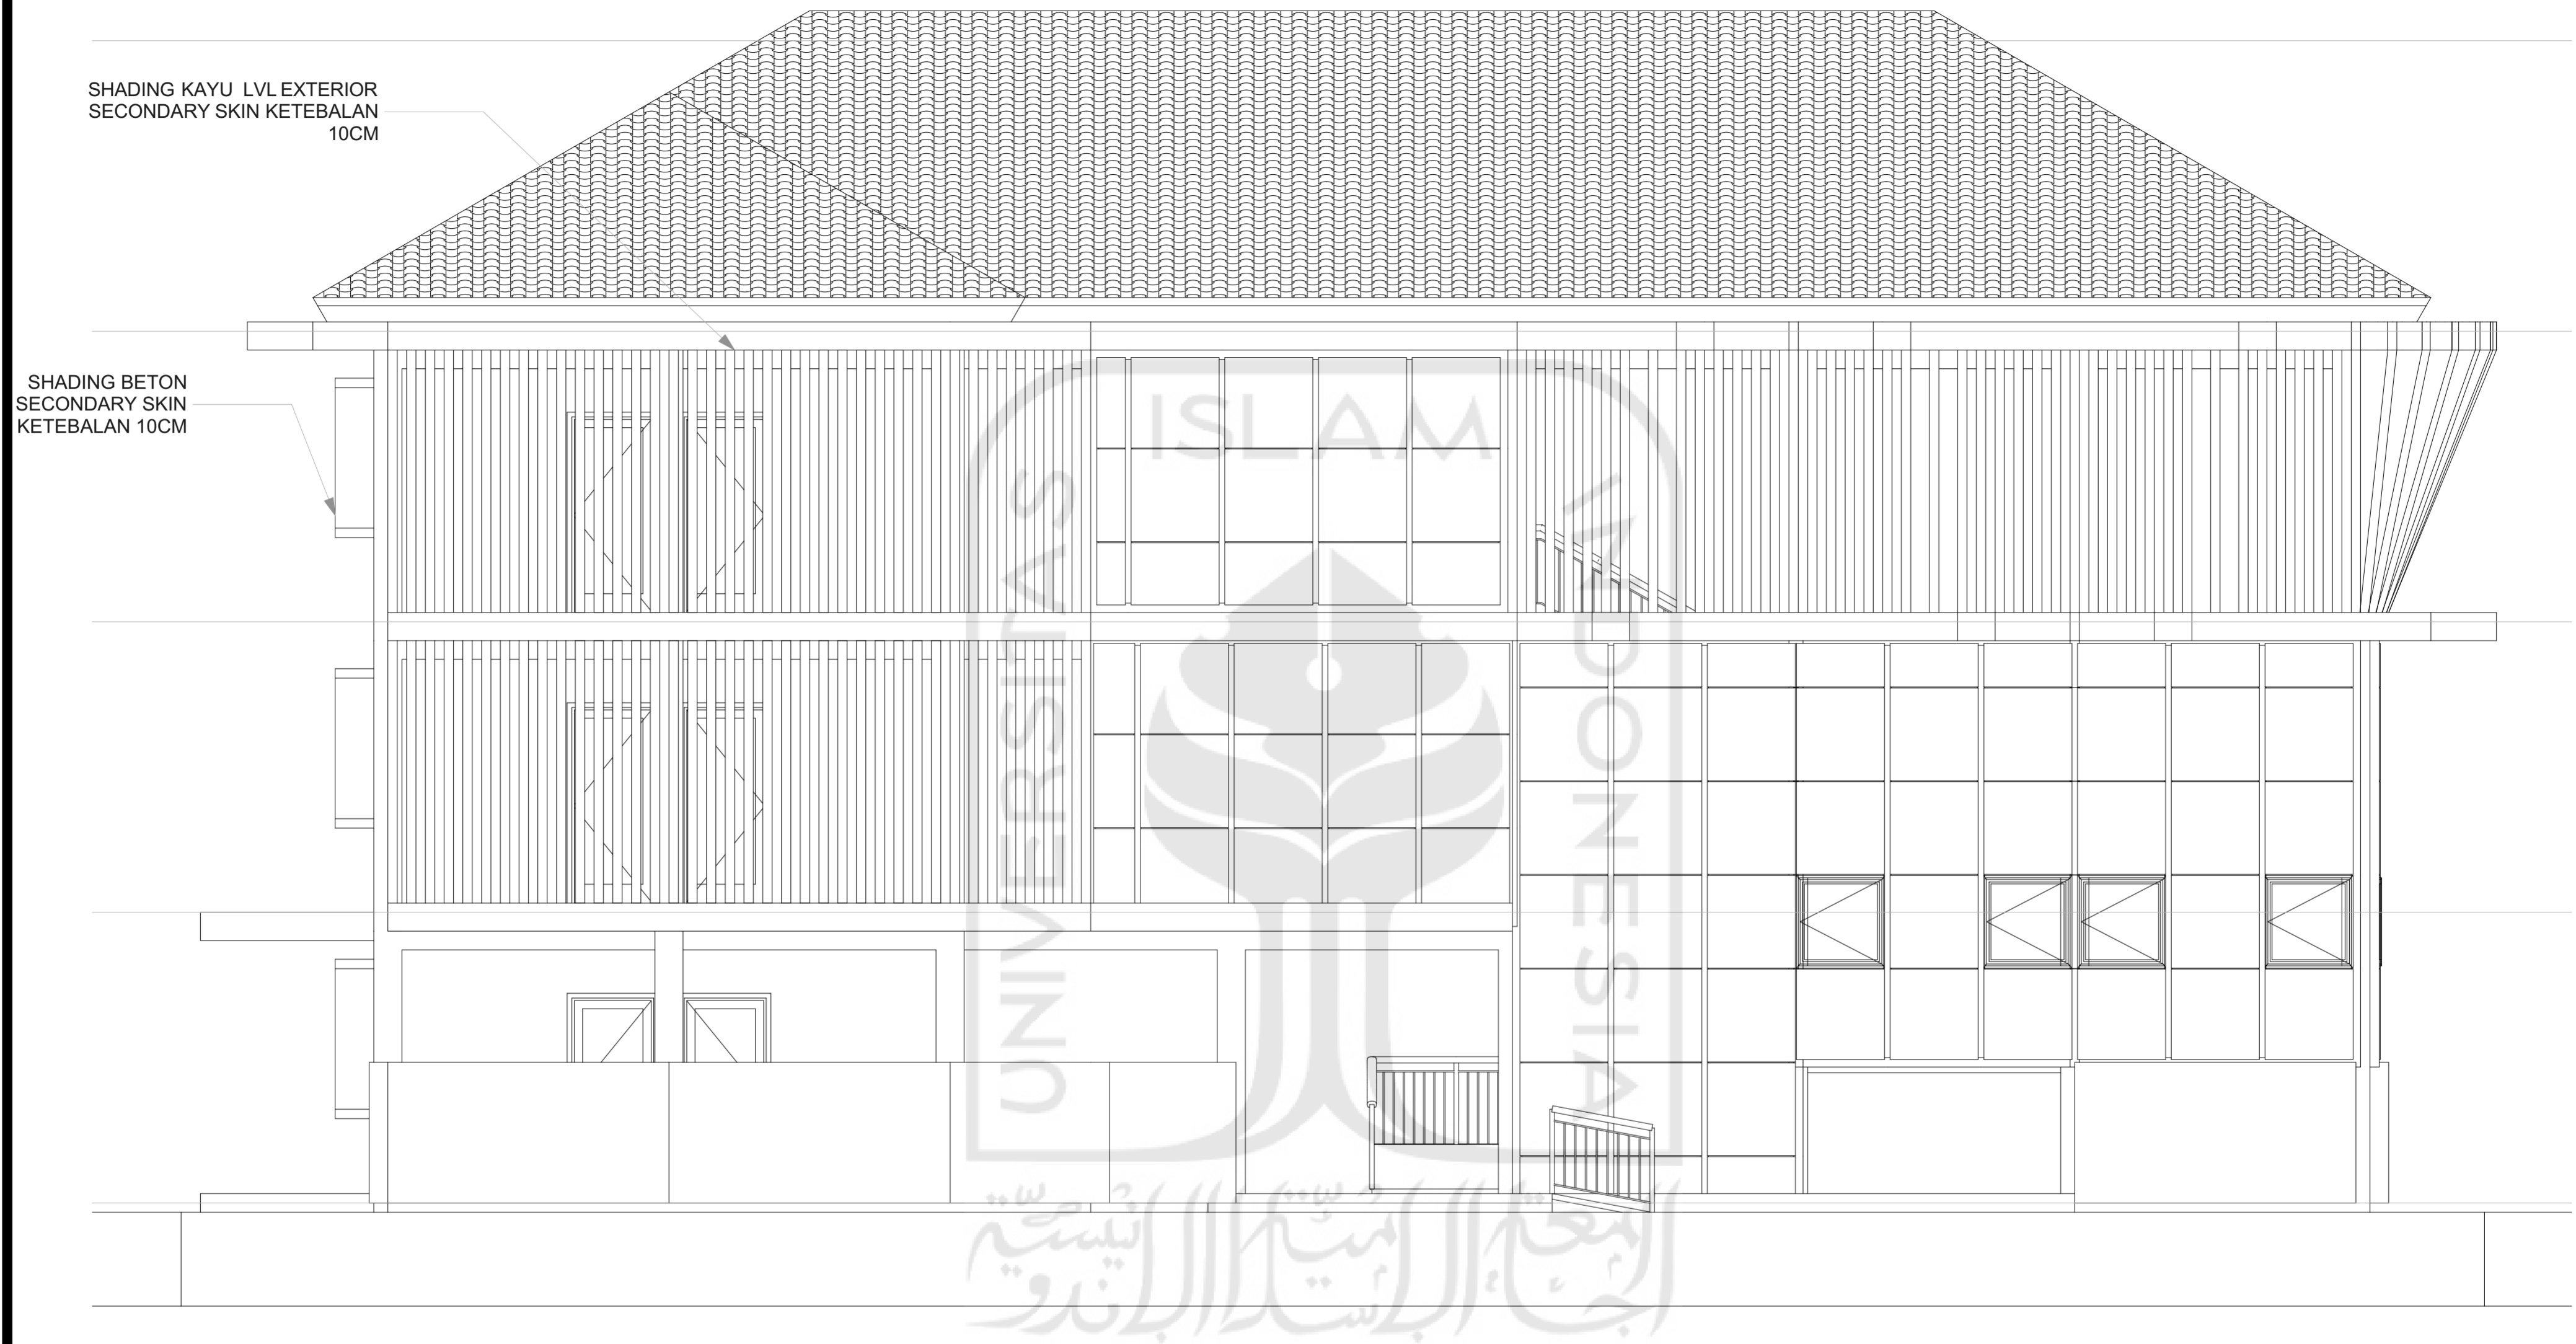

E-01

TAMPAK SELATAN PARSIAL

1:50


 <b>DEPARTMENT of ARCHITECTURE</b> FAKULTAS TEKNIK SIPIL DAN PERENCANAAN UNIVERSITAS ISLAM INDONESIA	Project Name	Nama Mahasiswa	Dosen Pembimbing	Nama Gambar	Skala Gambar	Nomor Halaman
	Inclusive Student Housing	AGENG GIRI PRAMUDITO	Ir. Ahmad Saifudin Mutaqi, M.T., IAI		TAMPAK SELATAN PARSIAL	1:50
Bachelor Final Project Title	Project Location	NIM	Dosen Penguji		Kode Gambar	Jumlah Halaman
Student Housing di Condong Catur, Yogyakarta <i>DESAIN INKLUSIF SEBAGAI SOLUSI KEMUDAHAN INTERAKSI SOSIAL ANTAR MAHASISWA DAN</i>	Kampung Cepit, Condong Catur, Yogyakarta, Indonesia	12512041	Dr. Ir. Revianto Budi Santoso, M.Arch., IAI		A.01.16	37



SHADING KAYU LVL EXTERIOR  
SECONDARY SKIN KETEBALAN  
10CM

CURTAIN WALL  
DENGAN RANGKA  
BAJA LAPIS CAT  
WARNA KAYU


JENDELA KACA  
ENGSEL PELURU  
DENGAN FRAME  
BAJA RINGAN  
DENGAN CAT WARNA  
KAYU

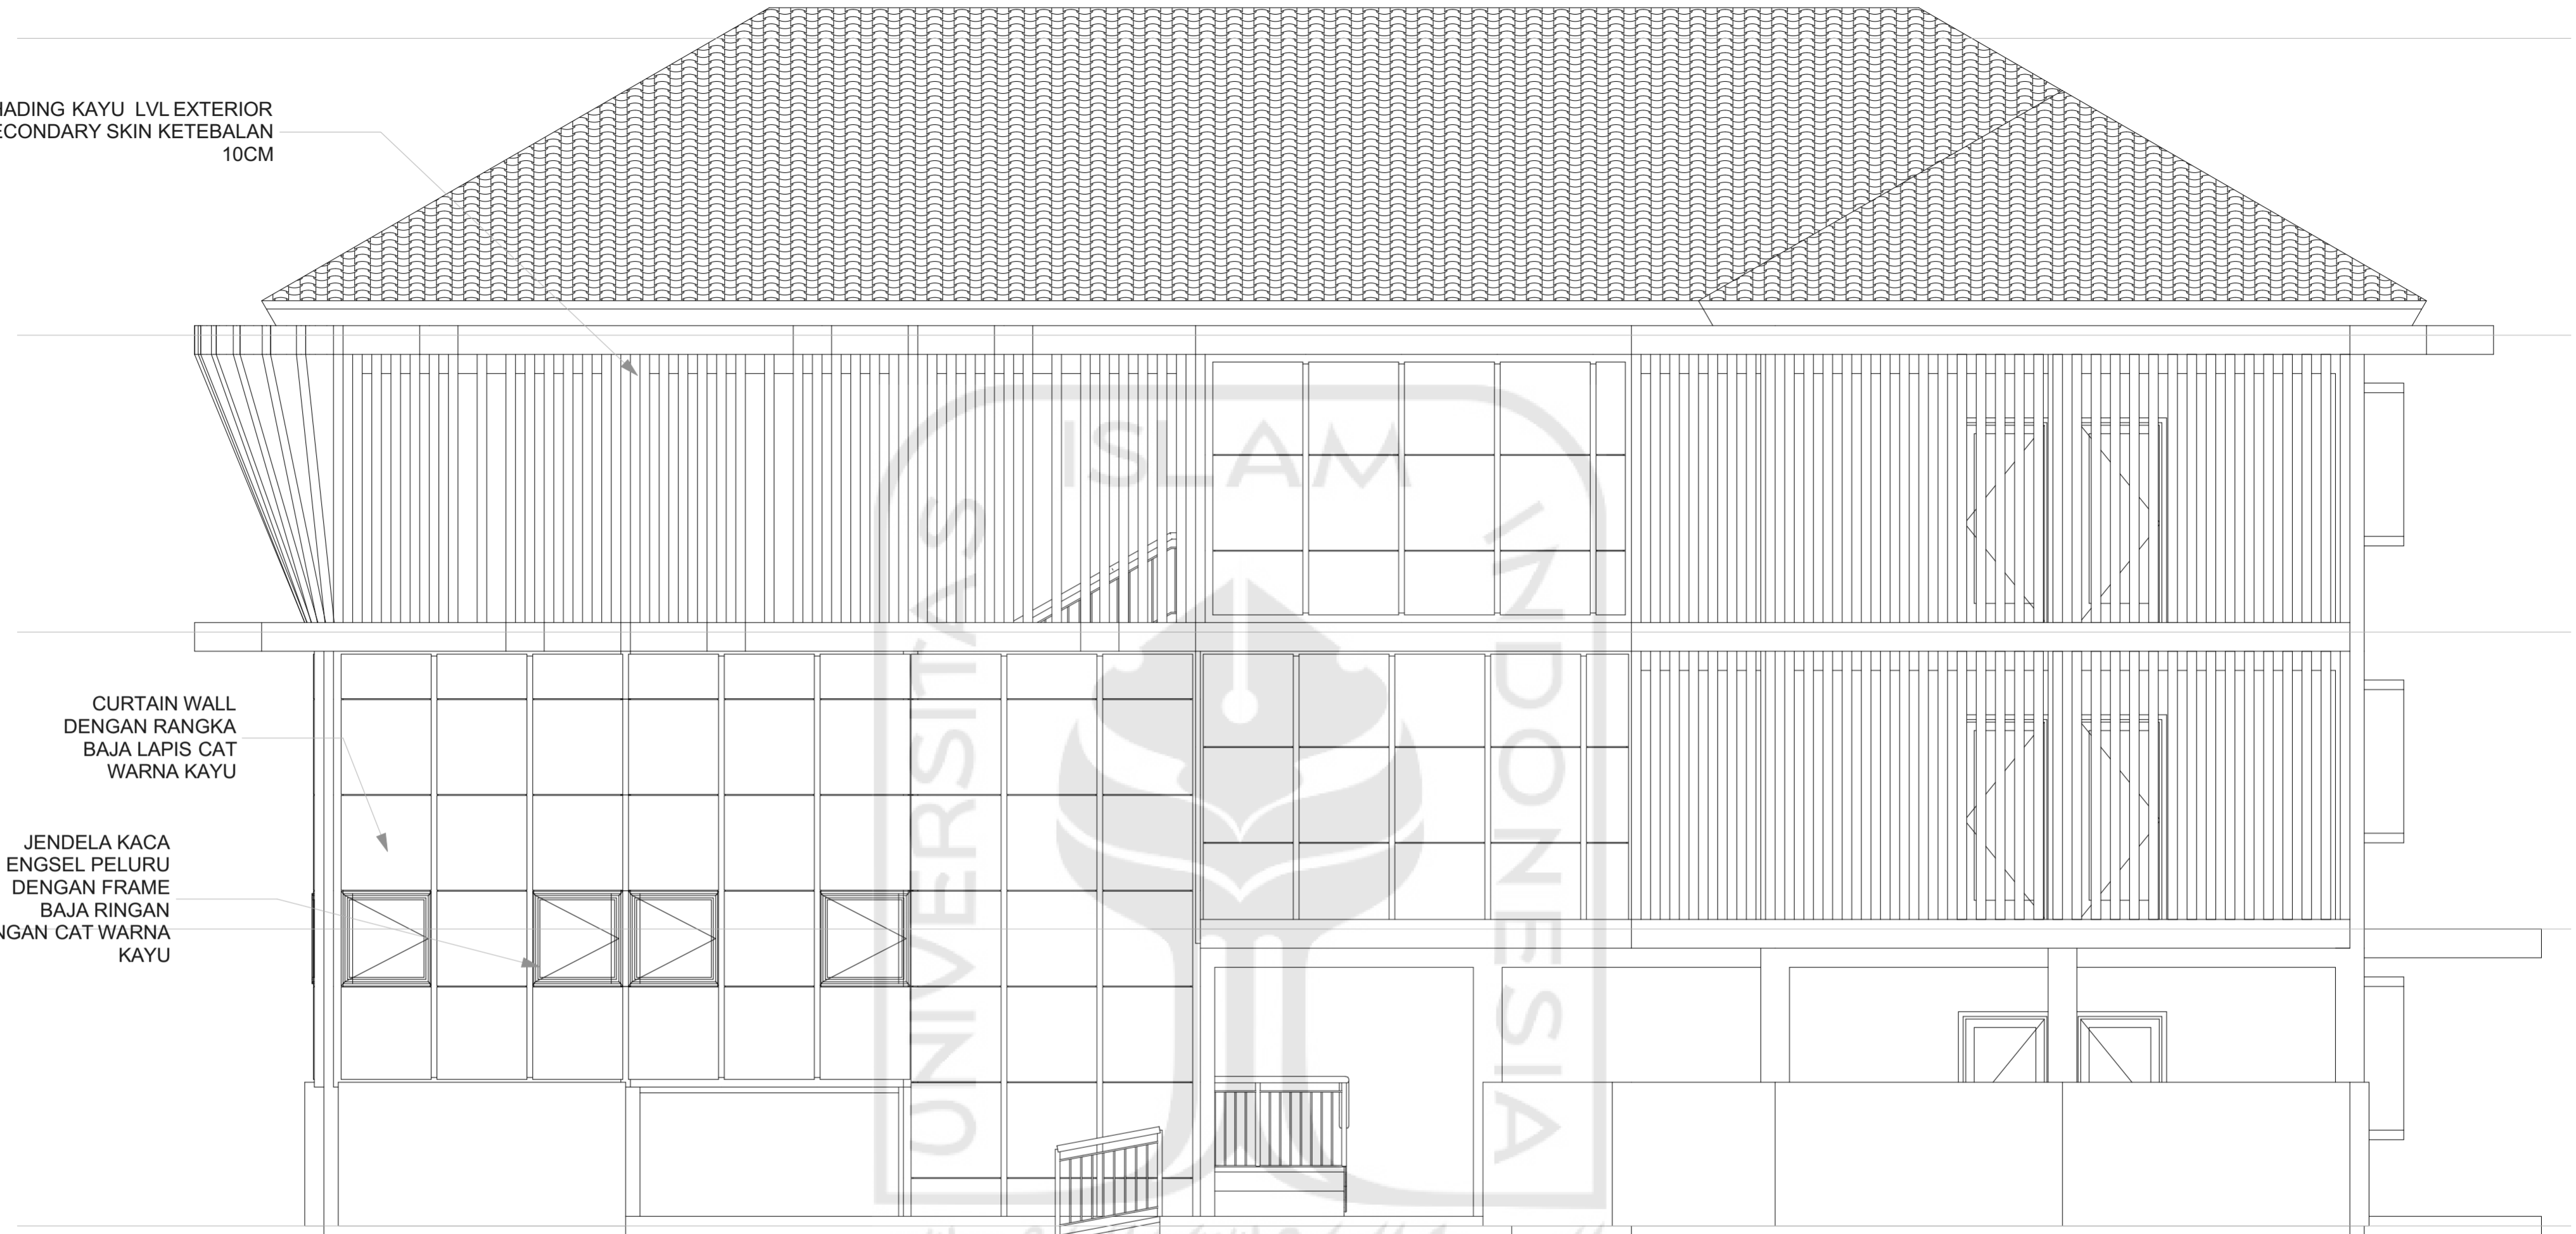


E-02

TAMPAK UTARA PARSIAL

1:50


 <b>DEPARTMENT of ARCHITECTURE</b> FAKULTAS TEKNIK SIPIL DAN PERENCANAAN UNIVERSITAS ISLAM INDONESIA	Project Name	Nama Mahasiswa	Dosen Pembimbing	Nama Gambar	Skala Gambar	Nomor Halaman
	Inclusive Student Housing	AGENG GIRI PRAMUDITO	Ir. Ahmad Saifudin Mutaqi, M.T., IAI		TAMPAK UTARA PARSIAL	1:50
Bachelor Final Project Title	Project Location	NIM	Dosen Penguji		Kode Gambar	Jumlah Halaman
Student Housing di Condong Catur, Yogyakarta <i>DESAIN INKLUSIF SEBAGAI SOLUSI KEMUDAHAN INTERAKSI SOSIAL ANTAR MAHASISWA DAN</i>	Kampung Cepit, Condong Catur, Yogyakarta, Indonesia	12512041	Dr. Ir. Revianto Budi Santoso, M.Arch., IAI		A.01.17	37

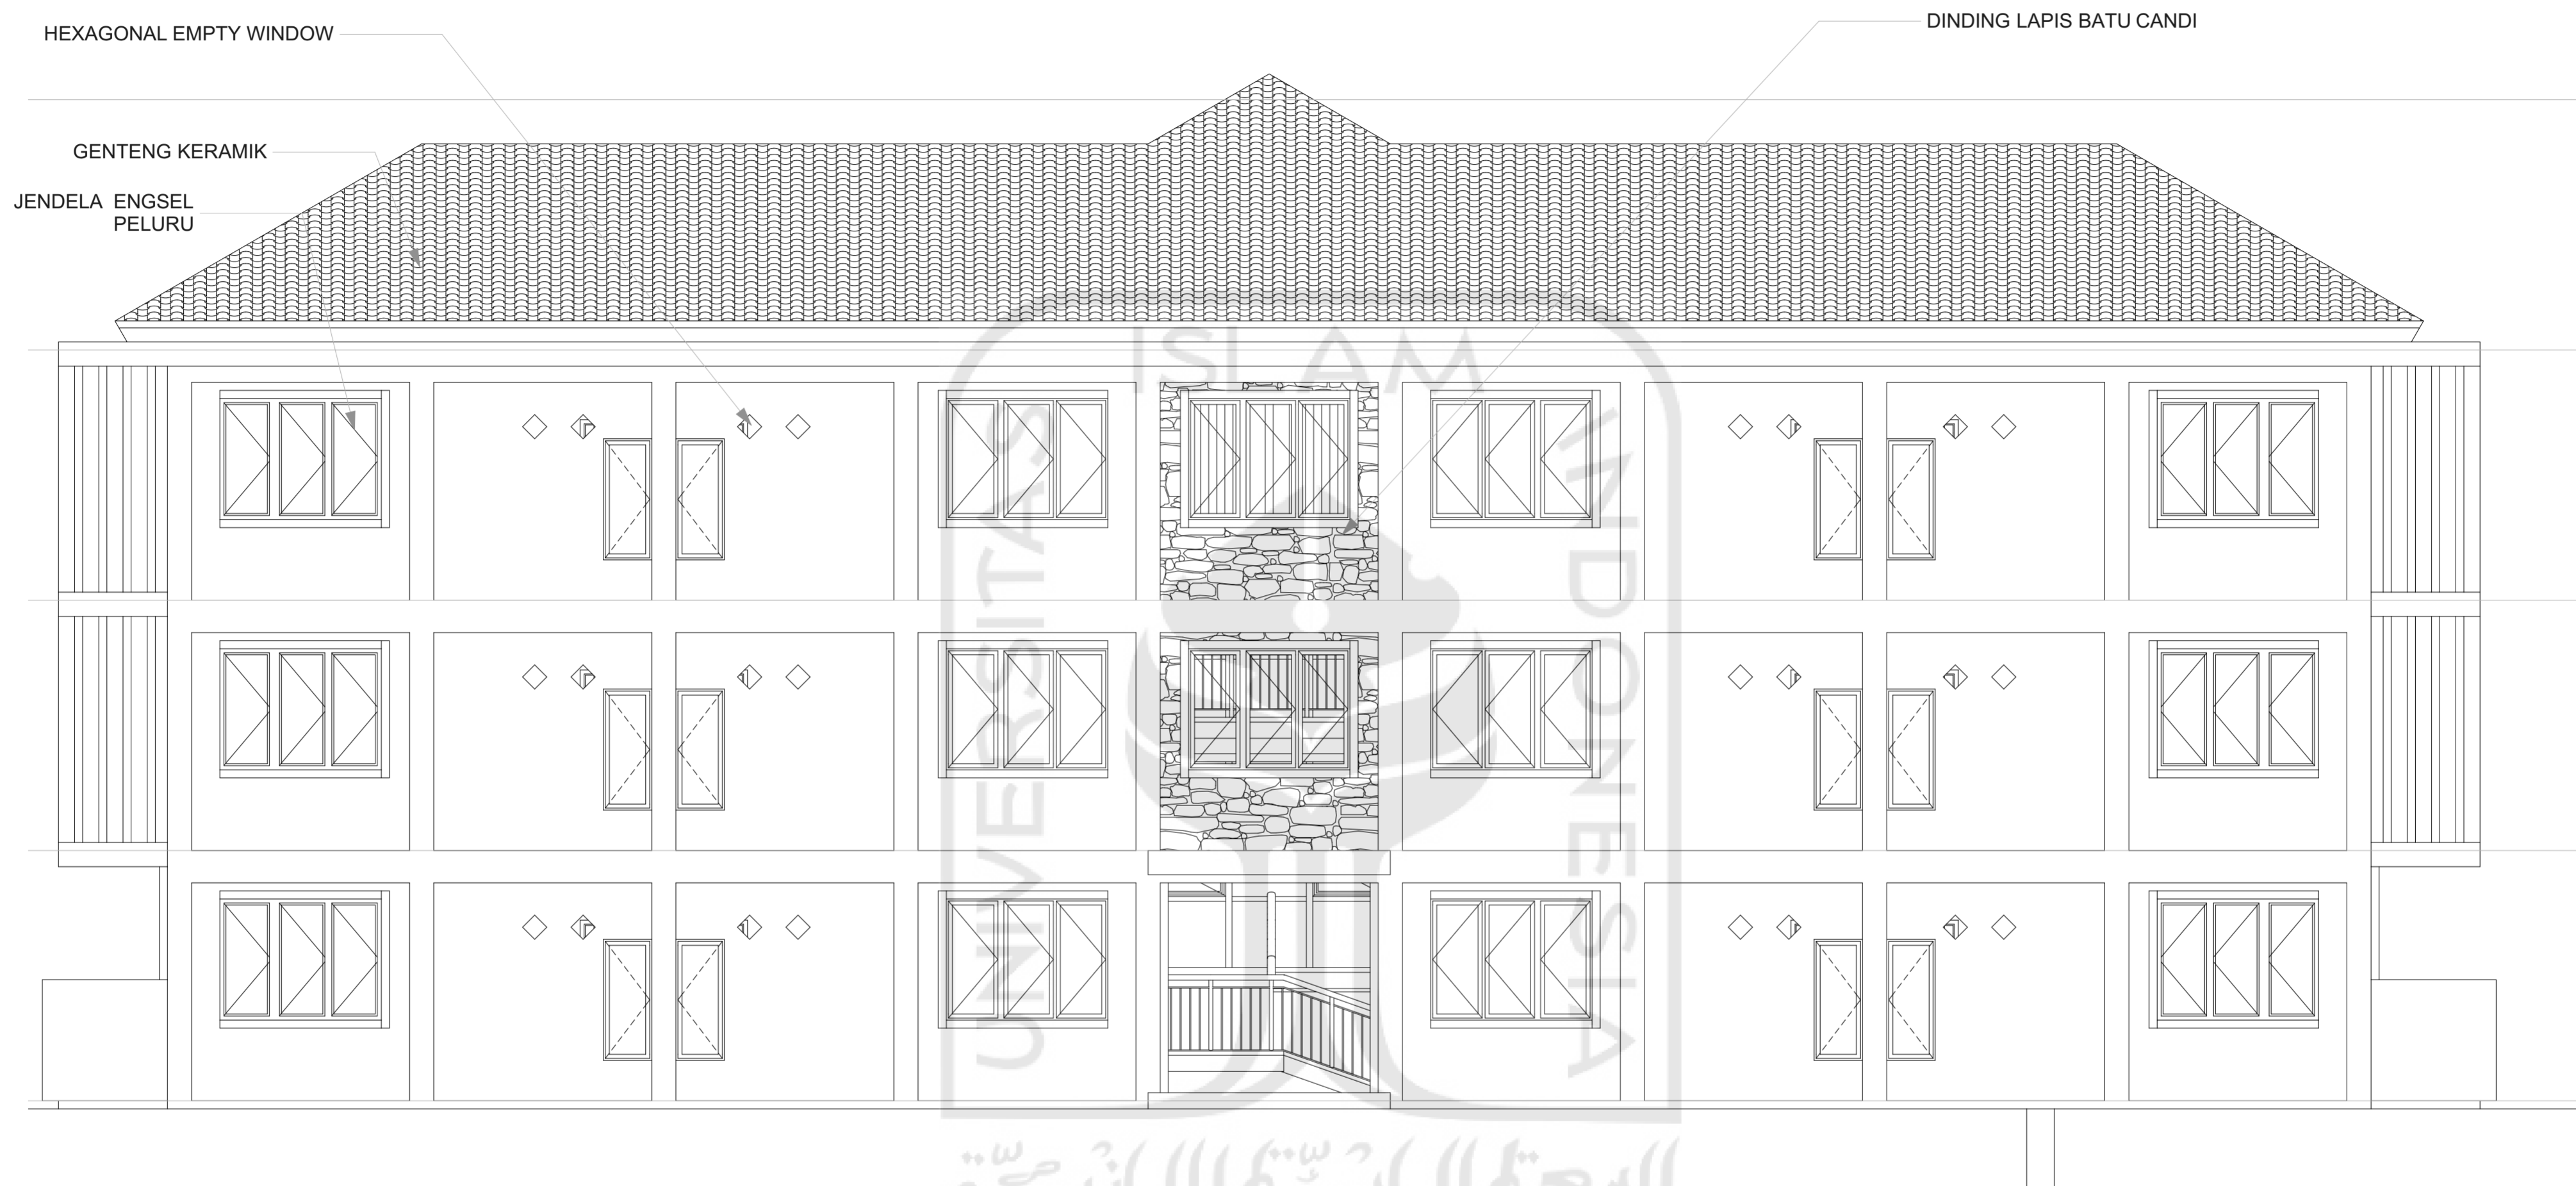


E-03

TAMPAK BARAT PARSIAL

1:60

 <b>DEPARTMENT of ARCHITECTURE</b> FAKULTAS TEKNIK SIPIL DAN PERENCANAAN UNIVERSITAS ISLAM INDONESIA	Project Name	Nama Mahasiswa	Dosen Pembimbing	Nama Gambar	Skala Gambar	Nomor Halaman
	Inclusive Student Housing	AGENG GIRI PRAMUDITO	Ir. Ahmad Saifudin Mutaqi, M.T., IAI		1:60	18
Bachelor Final Project Title	Project Location	NIM	Dosen Penguji		Kode Gambar	Jumlah Halaman
Student Housing di Condong Catur, Yogyakarta <i>DESAIN INKLUSIF SEBAGAI SOLUSI KEMUDAHAN INTERAKSI SOSIAL ANTAR MAHASISWA DAN</i>	Kampung Cepit, Condong Catur, Yogyakarta, Indonesia	12512041	Dr. Ir. Revianto Budi Santoso, M.Arch., IAI	A.01.18	37	


SHADING KAYU LVL EXTERIOR  
SECONDARY SKIN KETEBALAN  
10CM


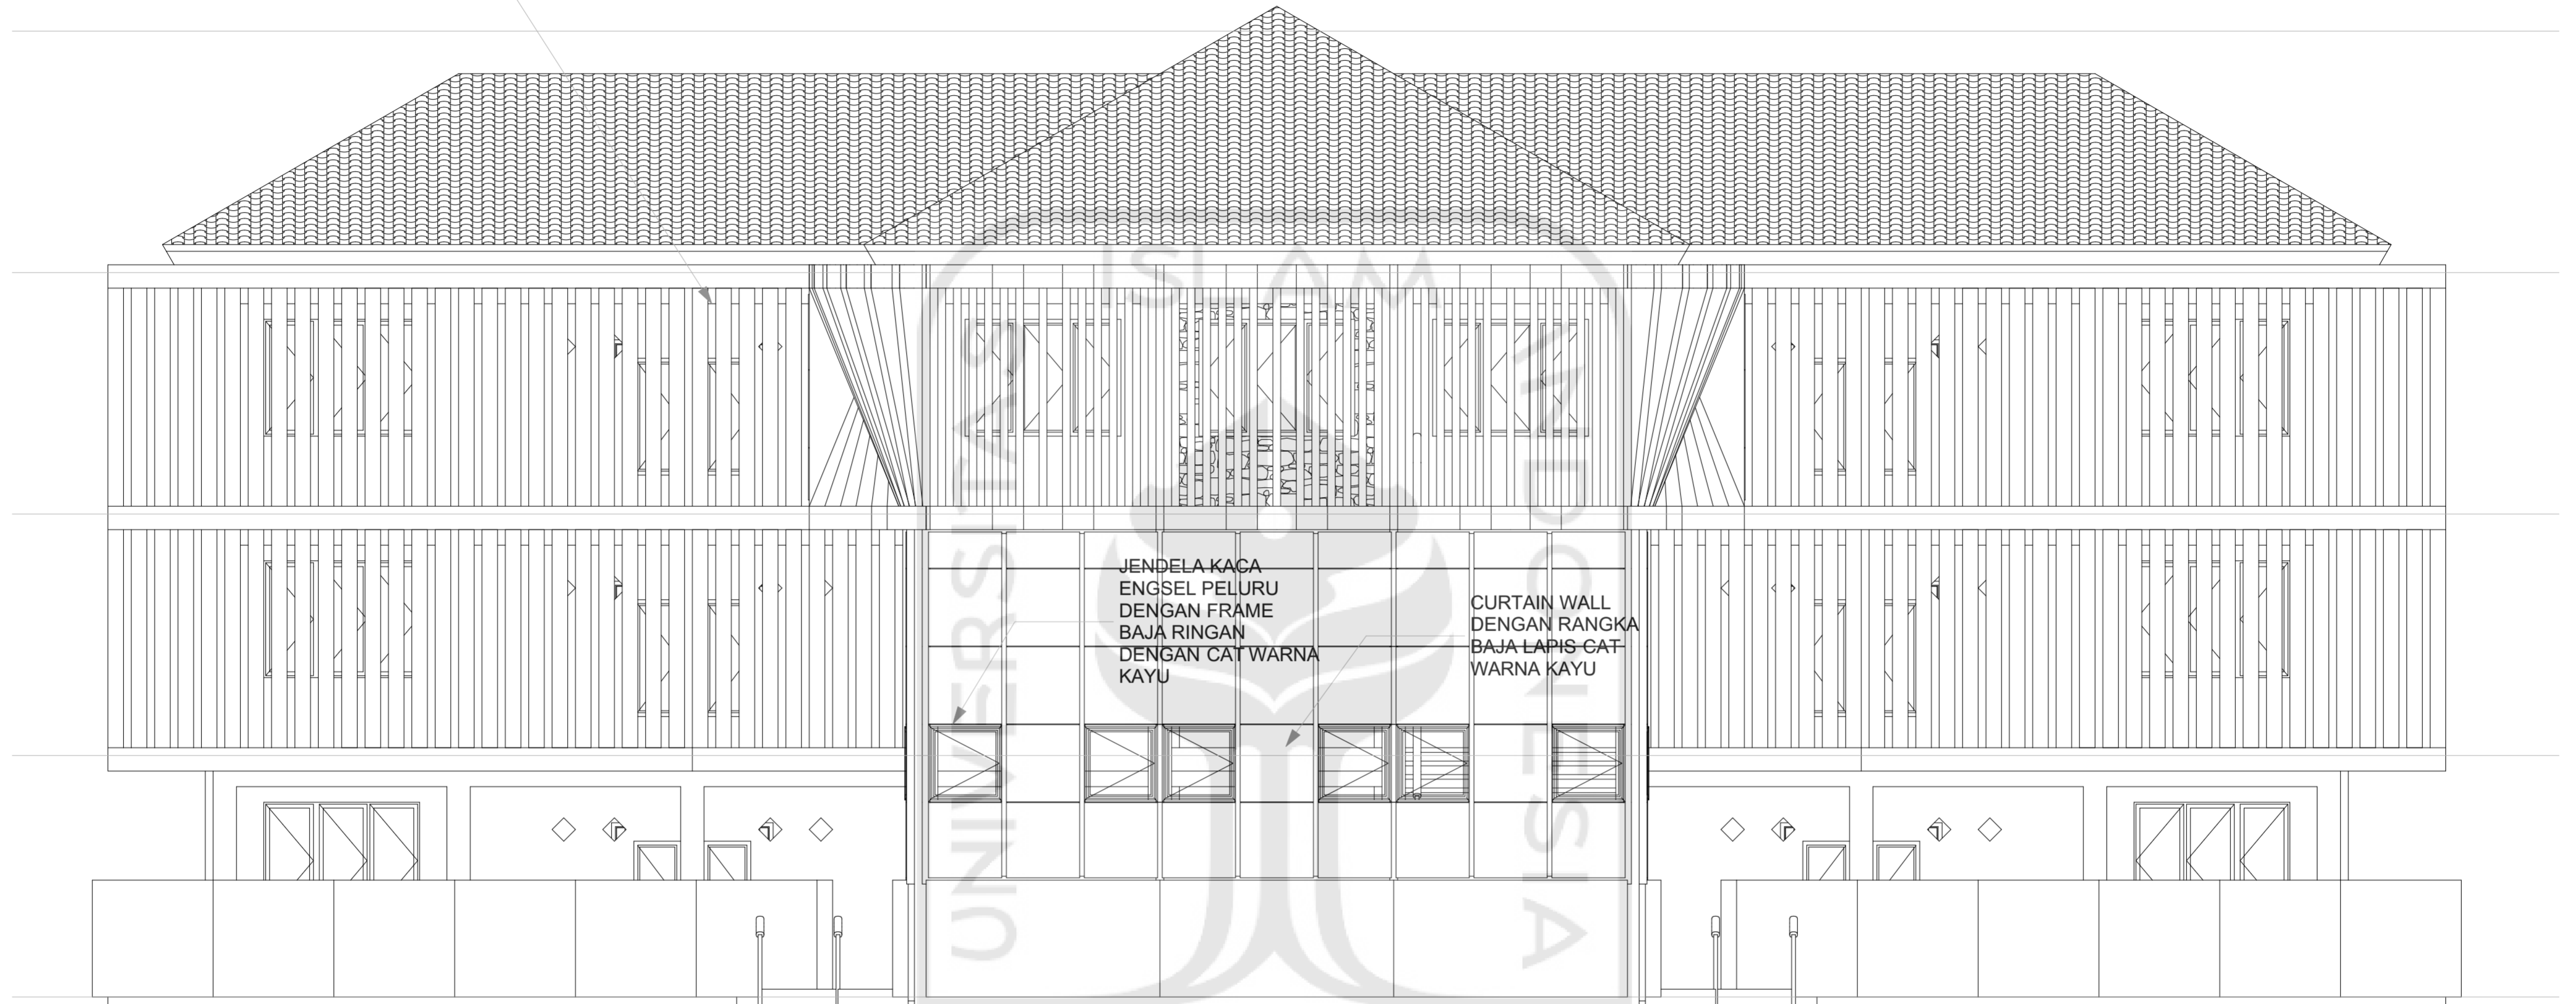


E-04

TAMPAK TIMUR PARSIAL

1:60

 <b>DEPARTMENT of ARCHITECTURE</b> FAKULTAS TEKNIK SIPIL DAN PERENCANAAN UNIVERSITAS ISLAM INDONESIA	Project Name	Nama Mahasiswa	Dosen Pembimbing	Nama Gambar	Skala Gambar	Nomor Halaman
	Inclusive Student Housing	AGENG GIRI PRAMUDITO	Ir. Ahmad Saifudin Mutaqi, M.T., IAI		TAMPAK TIMUR PARSIAL	1:60
Bachelor Final Project Title	Project Location	NIM	Dosen Penguji		Kode Gambar	Jumlah Halaman
Student Housing di Condong Catur, Yogyakarta <i>DESAIN INKLUSIF SEBAGAI SOLUSI KEMUDAHAN INTERAKSI SOSIAL ANTAR MAHASISWA DAN</i>	Kampung Cepit, Condong Catur, Yogyakarta, Indonesia	12512041	Dr. Ir. Revianto Budi Santoso, M.Arch., IAI		A.01.19	37

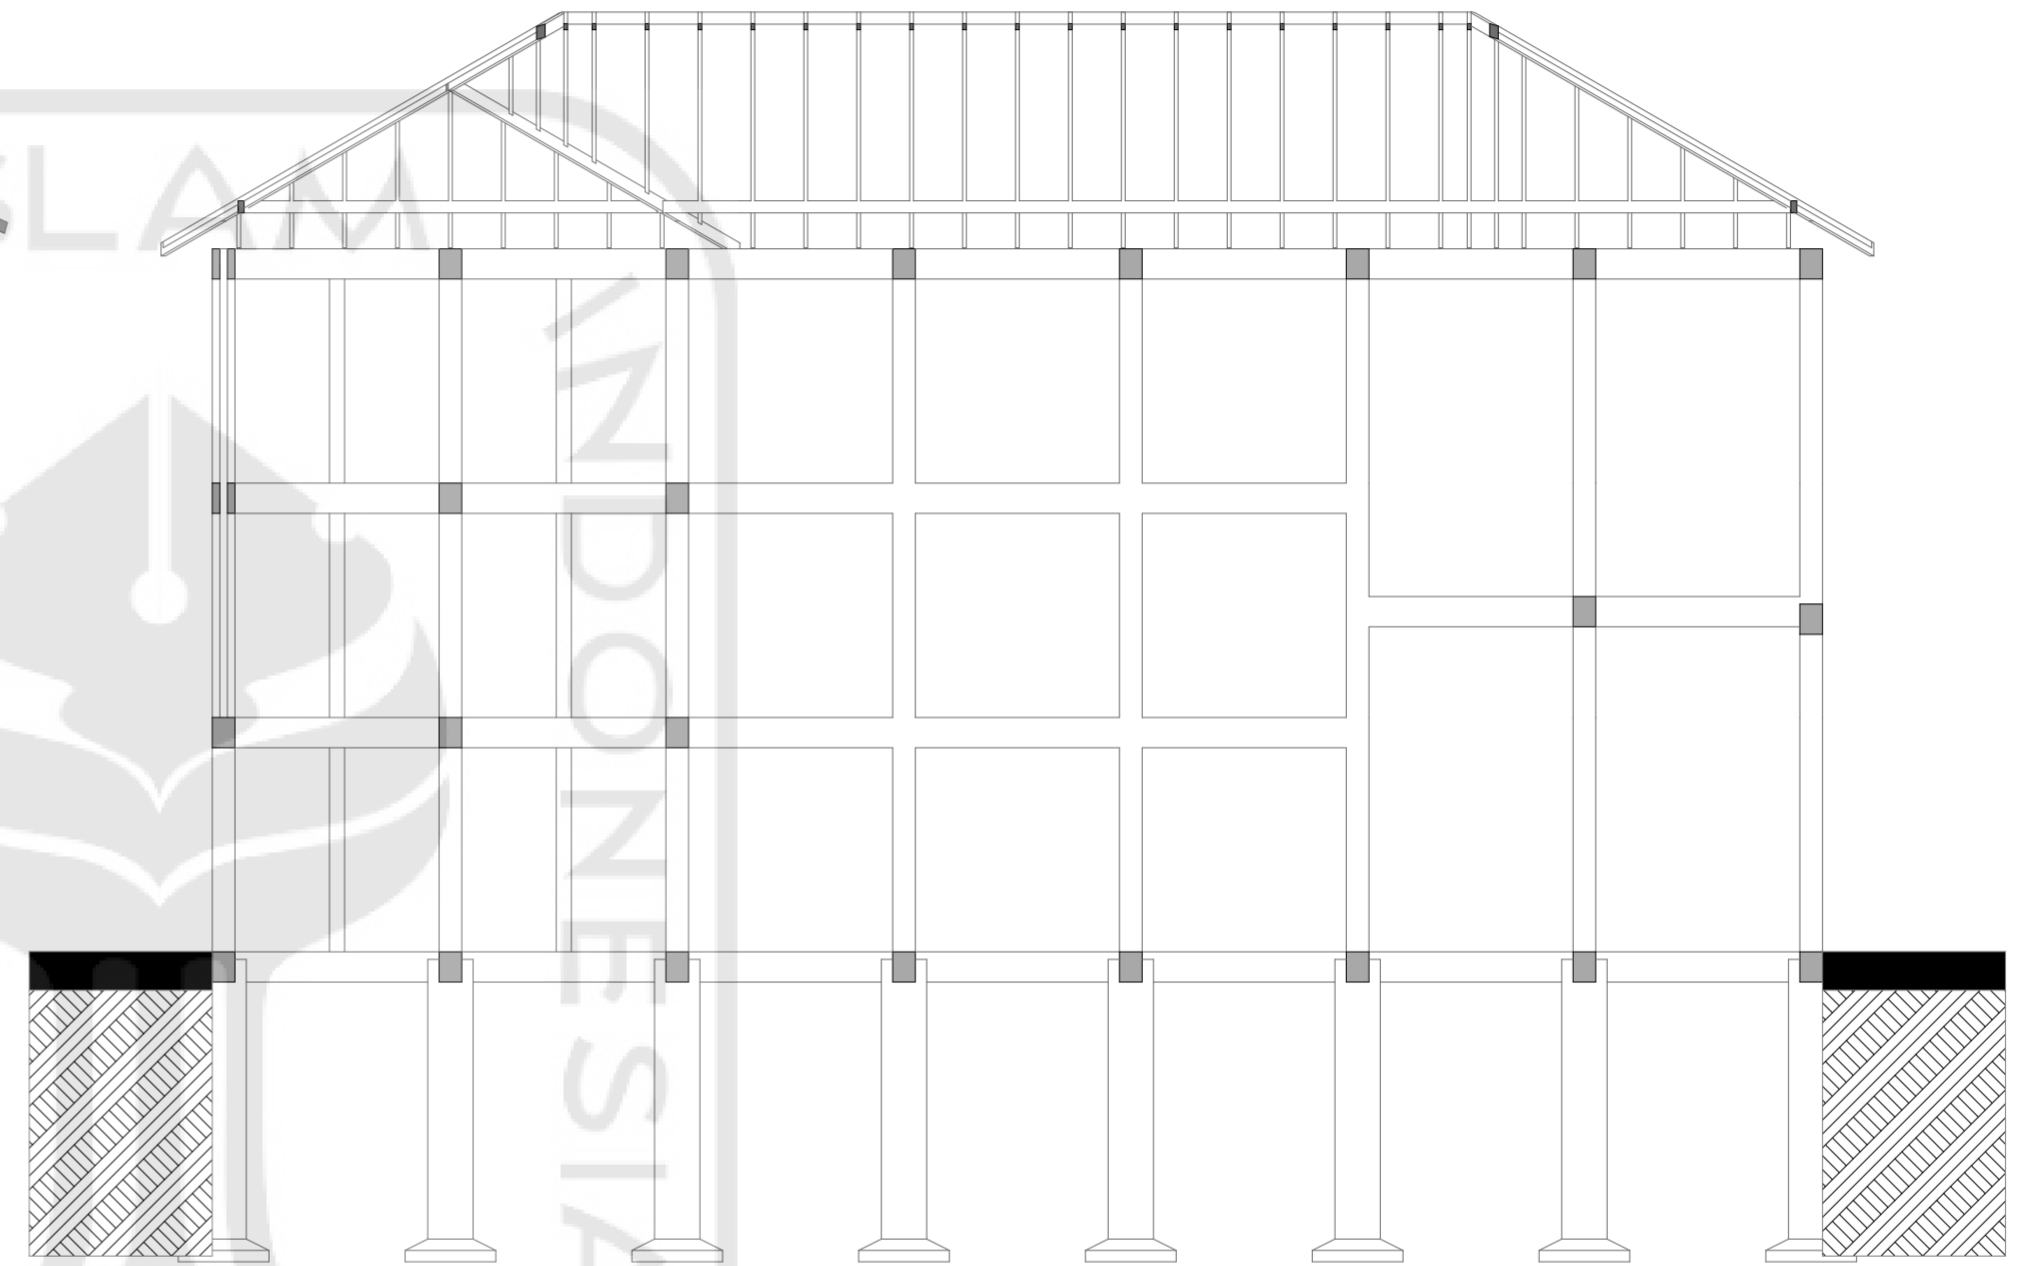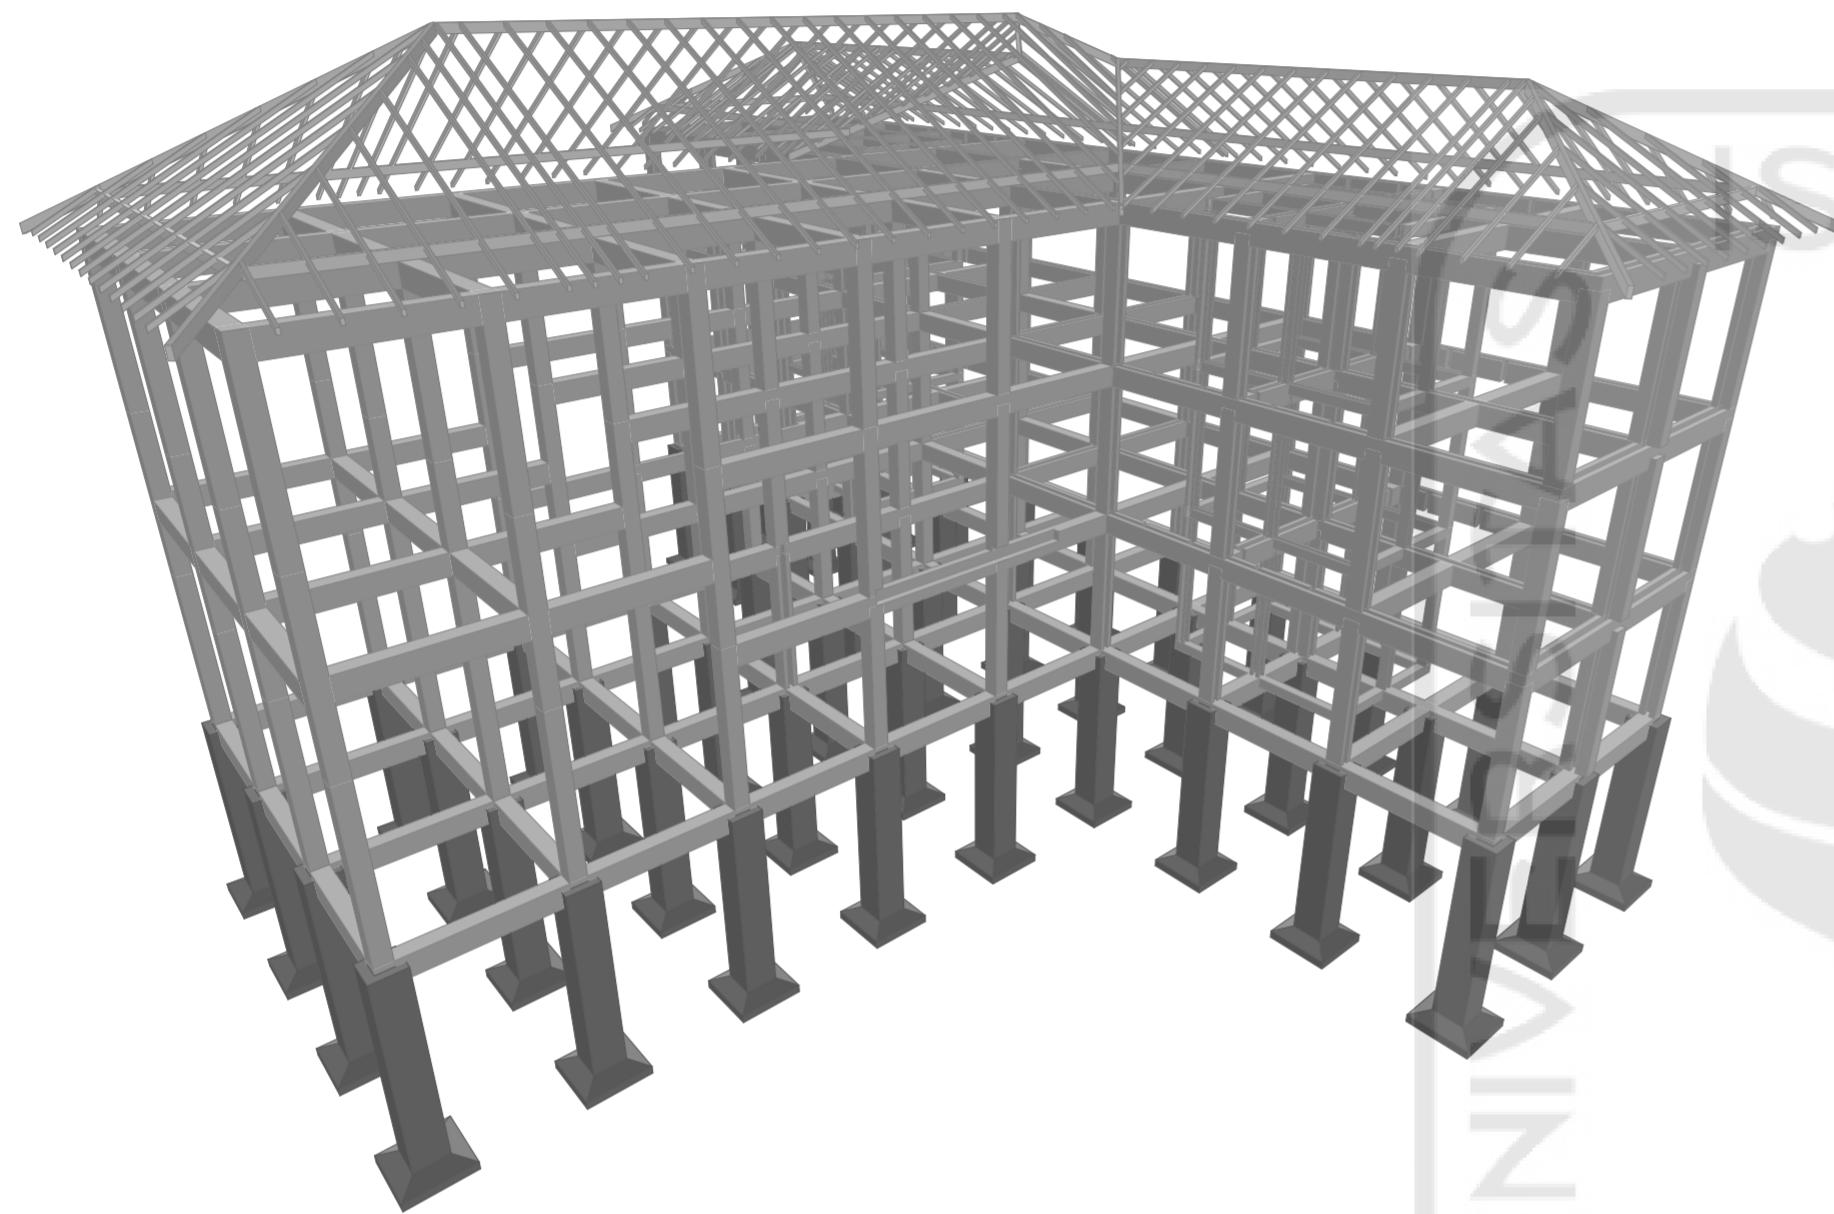

SUPERSTRUCTURE :  
MENGUNAKAN RIGID FRAME

SUBSTRUCTURE : MENGGUNAKAN  
PONDASI TITIK

01


STRUKTUR

1:200

S-09


SKEMA STRUKTUR

1:100

 <b>DEPARTMENT of ARCHITECTURE</b> FAKULTAS TEKNIK SIPIL DAN PERENCANAAN UNIVERSITAS ISLAM INDONESIA	Project Name	Nama Mahasiswa	Dosen Pembimbing	Nama Gambar	Skala Gambar	Nomor Halaman
	Inclusive Student Housing	AGENG GIRI PRAMUDITO	Ir. Ahmad Saifudin Mutaqi, M.T., IAI		1:200, 1:100	20
Bachelor Final Project Title	Project Location	NIM	Dosen Penguji	STRUKTUR, SKEMA STRUKTUR	Kode Gambar	Jumlah Halaman
Student Housing di Condong Catur, Yogyakarta <i>DESAIN INKLUSIF SEBAGAI SOLUSI KEMUDAHAN INTERAKSI SOSIAL ANTAR MAHASISWA DAN</i>	Kampung Cepit, Condong Catur, Yogyakarta, Indonesia	12512041	Dr. Ir. Revianto Budi Santoso, M.Arch., IAI		A.01.20	37






# SUMBER UTAMA PDAM

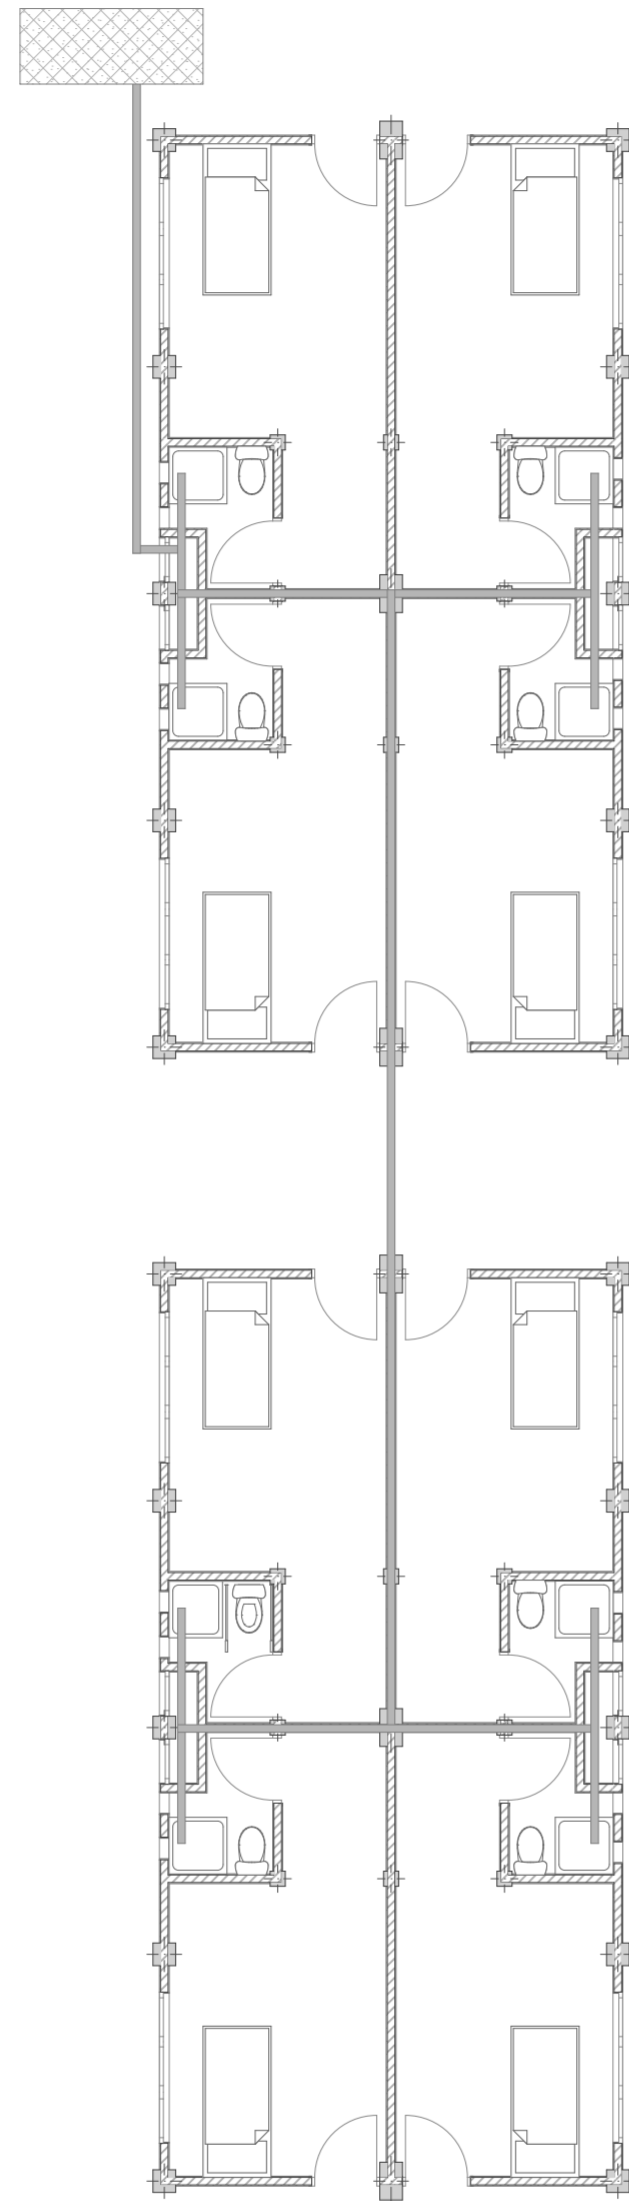

DENAH SKEMA 1:100

# MENGGUNAKAN SYSTEM DOWNFEED

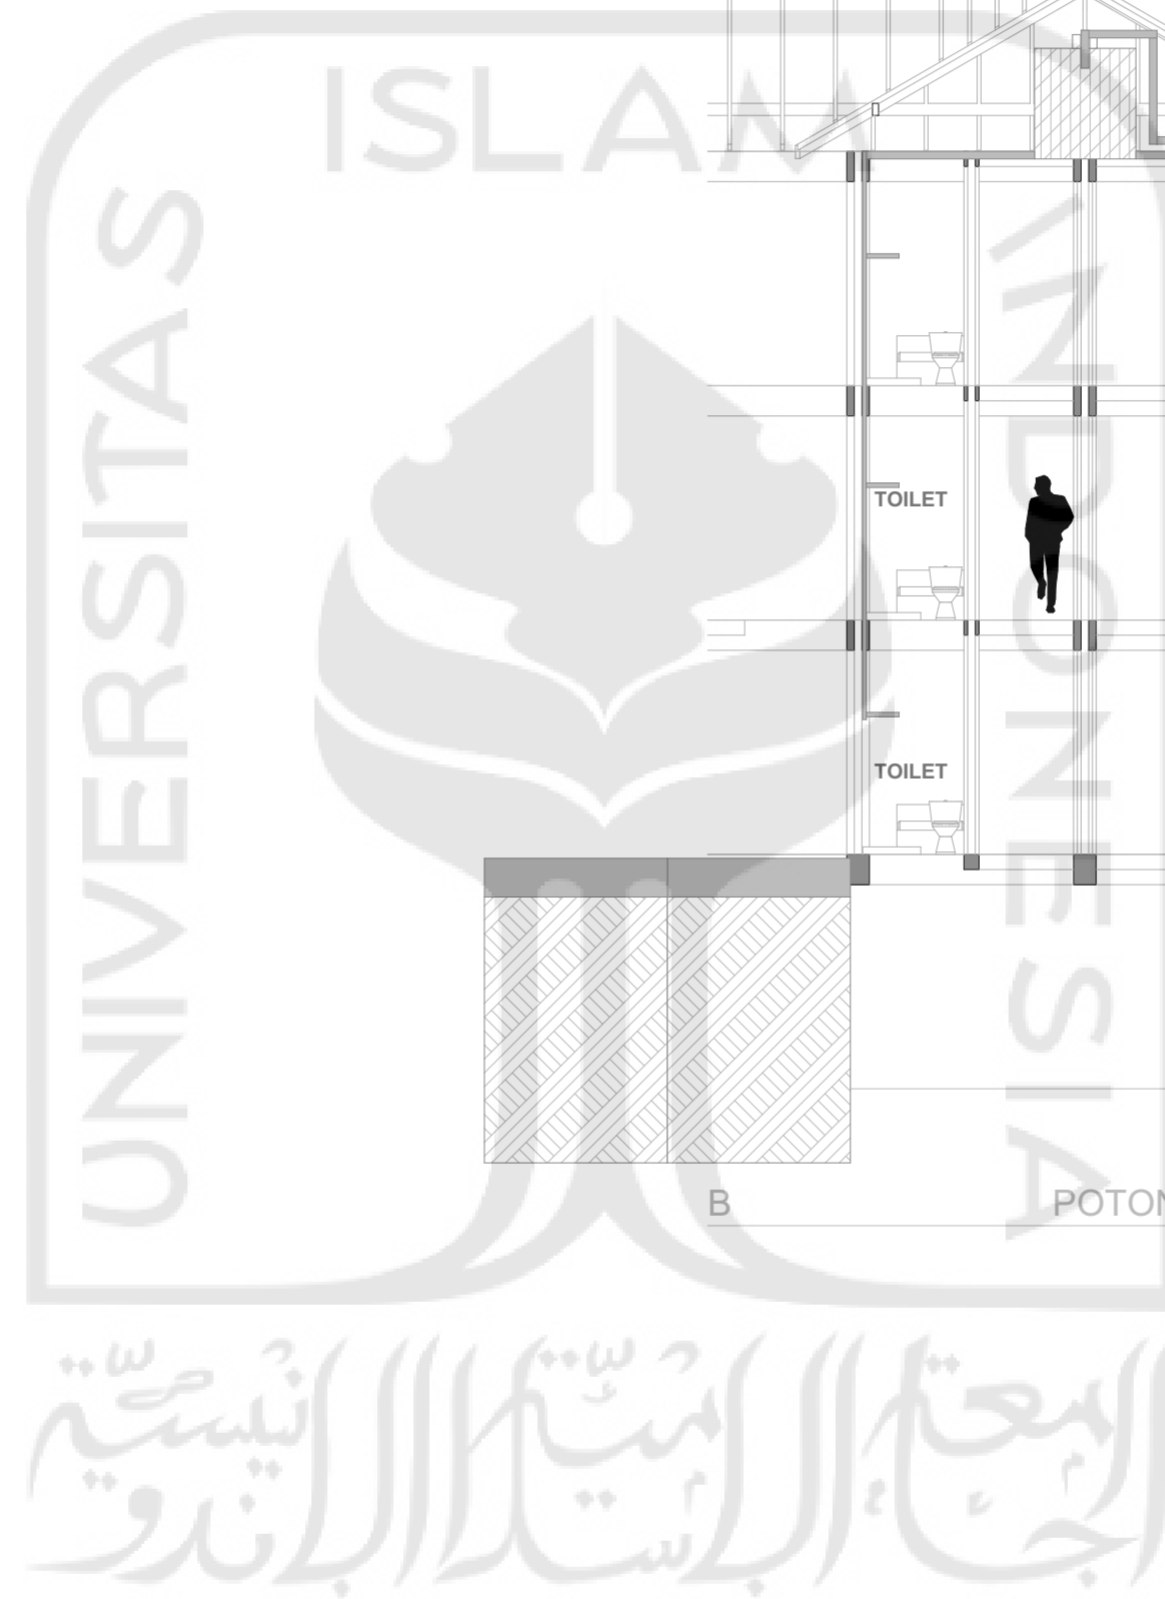
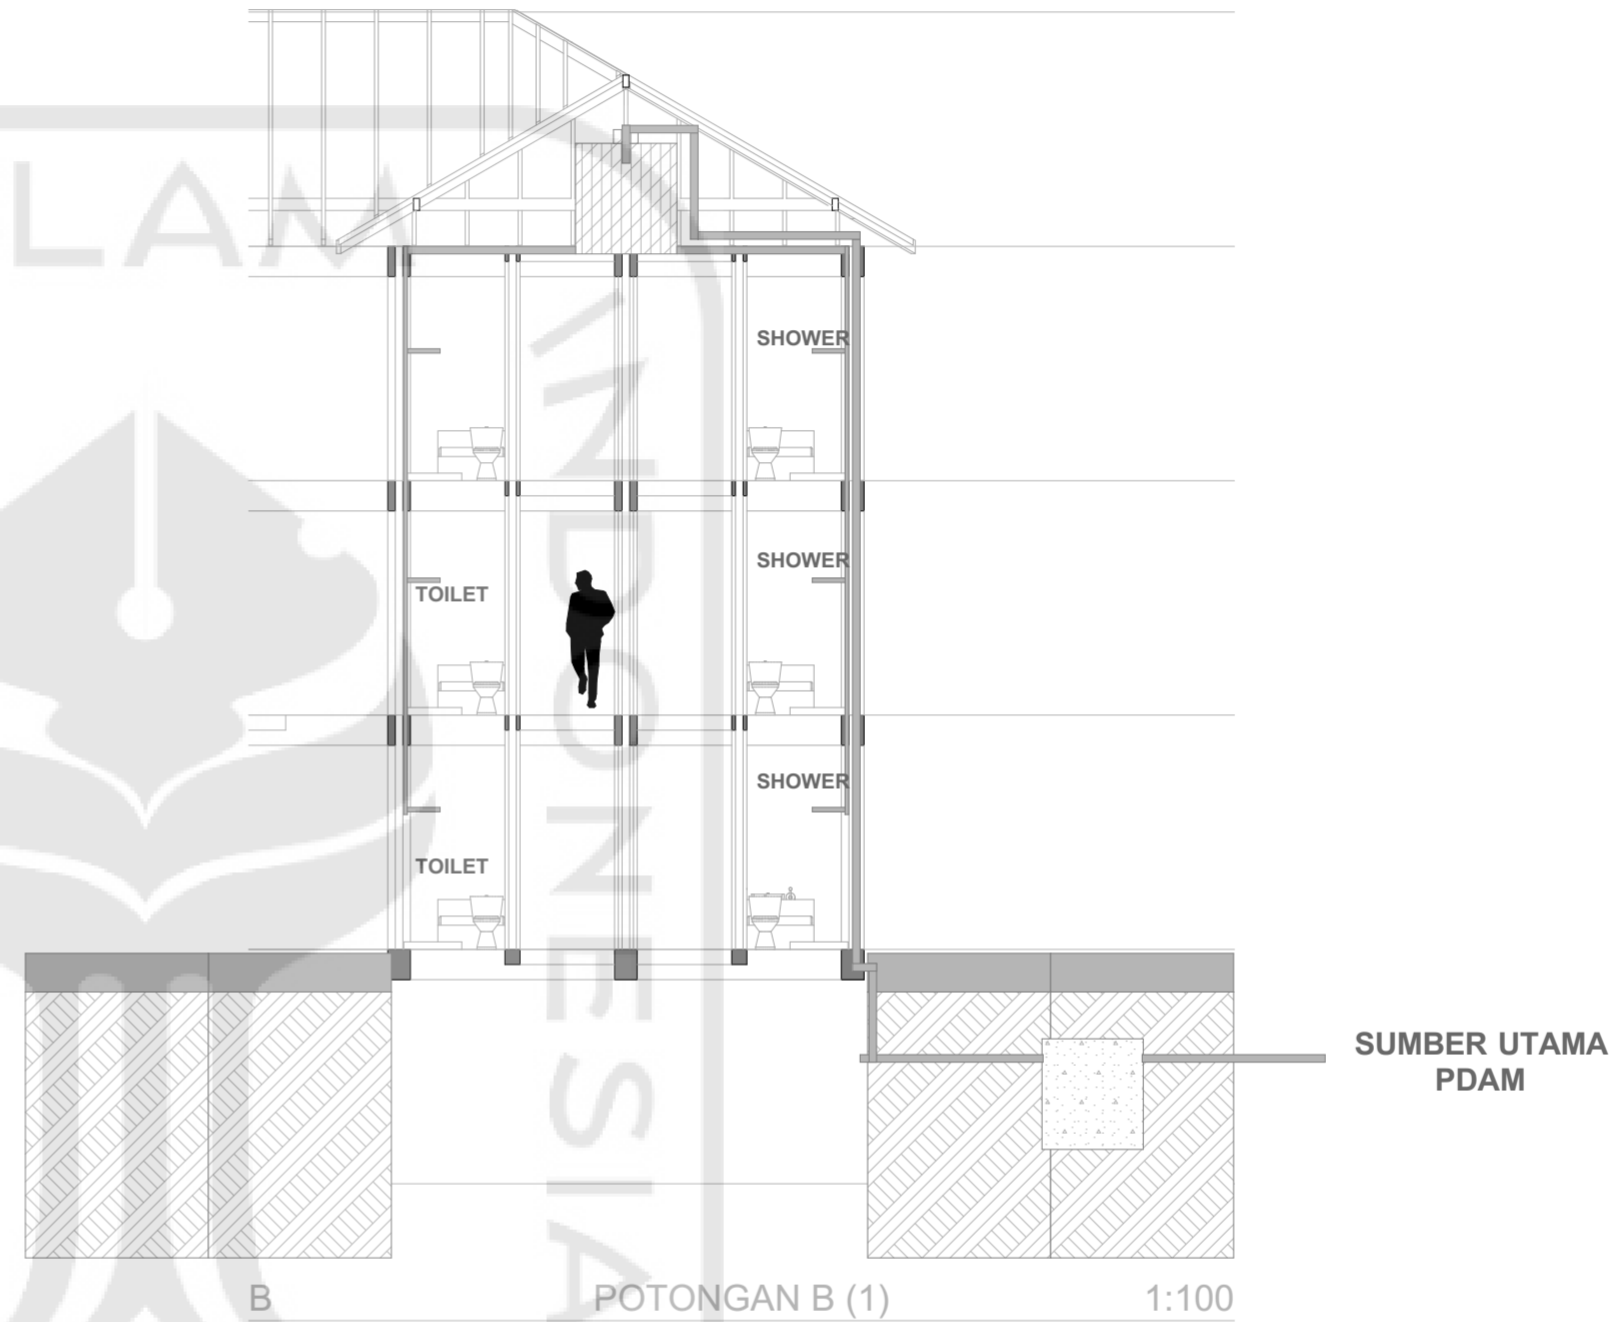



 <b>DEPARTMENT of ARCHITECTURE</b> FAKULTAS TEKNIK SIPIL DAN PERENCANAAN UNIVERSITAS ISLAM INDONESIA	Project Name	Nama Mahasiswa	Dosen Pembimbing	Nama Gambar	Skala Gambar	Nomor Halaman
	<b>Inclusive Student Housing</b>	AGENG GIRI PRAMUDITO	Ir. Ahmad Saifudin Mutaqi, M.T., IAI			POTONGAN B (1), DENAH SKEMA
Bachelor Final Project Title	Project Location	NIM	Dosen Penguji	Kode Gambar	Jumlah Halaman	
Student Housing di Condong Catur, Yogyakarta <i>DESAIN INKLUSIF SEBAGAI SOLUSI KEMUDAHAN INTERAKSI SOSIAL ANTAR MAHASISWA DAN</i>	Kampung Cepit, Condong Catur, Yogyakarta, Indonesia	12512041	Dr. Ir. Revianto Budi Santoso, M.Arch., IAI	A.01.21	37	


SEPTIC TANK

SUMUR RESAPAN

# MENGGUNAKAN 2 TITIK SUMUR RESAPAN DAN 2 SEPTIC TANK

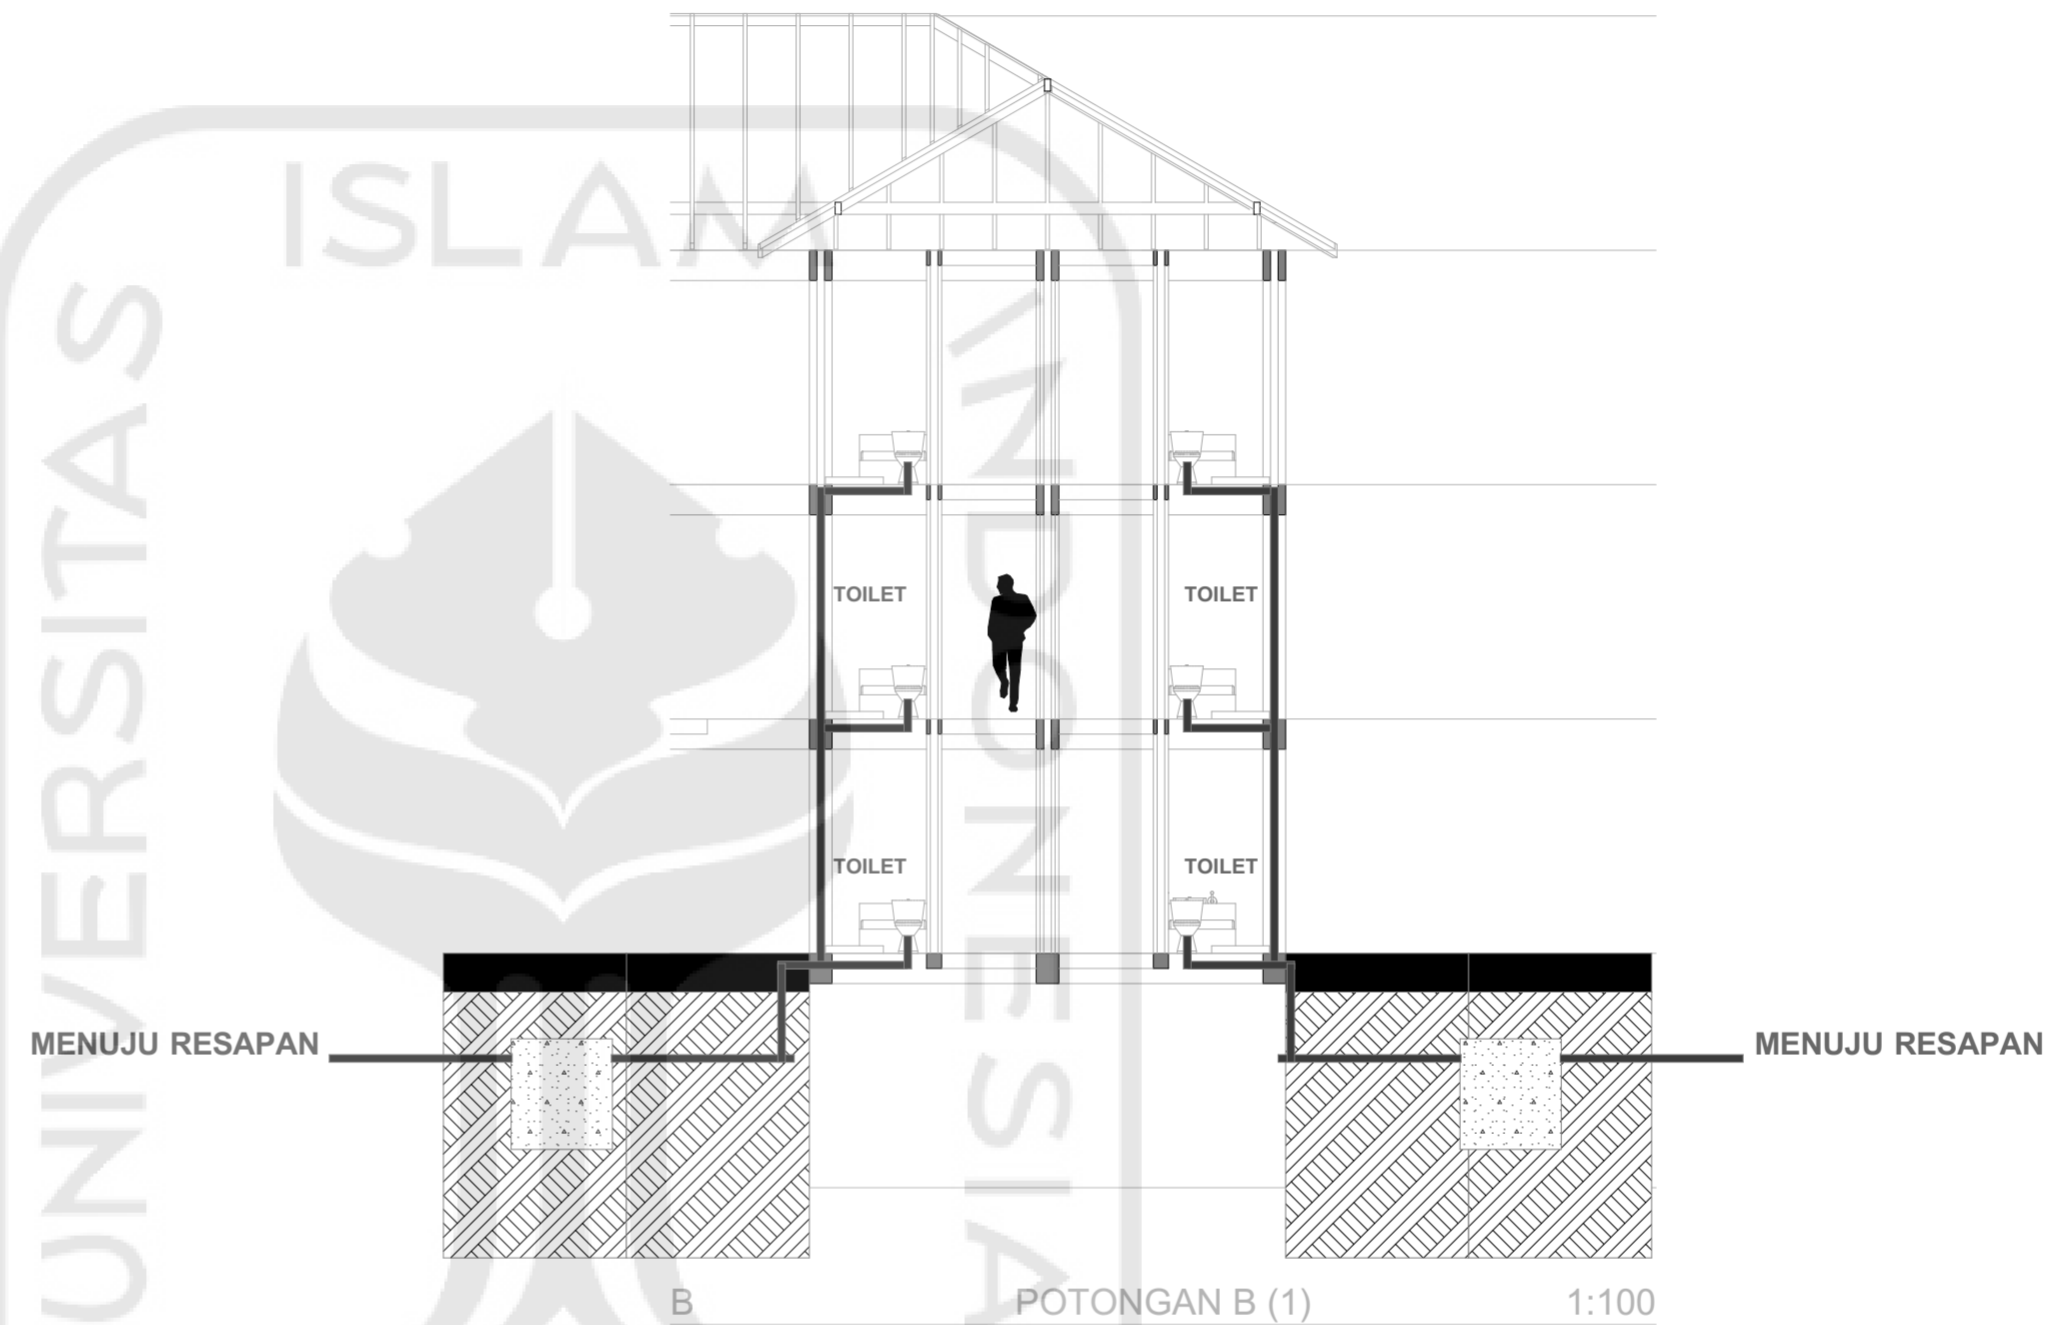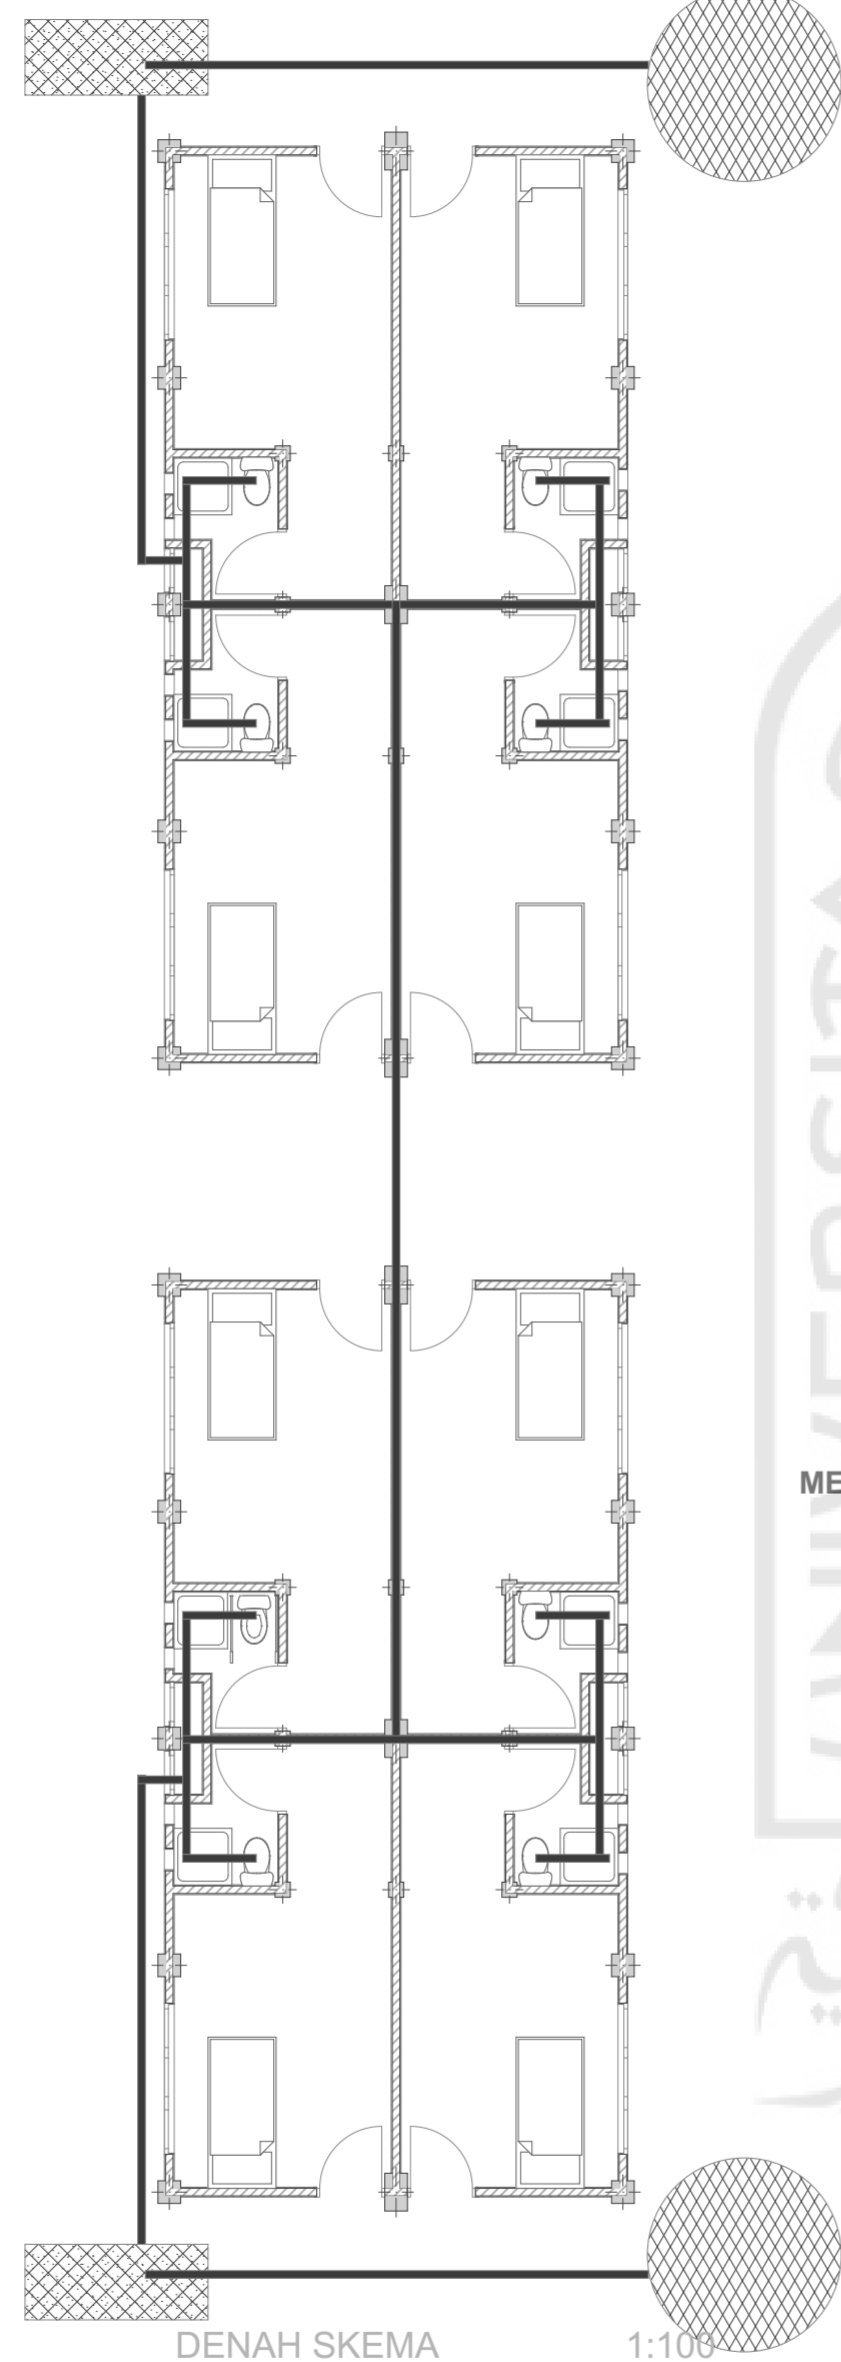


 <b>DEPARTMENT of ARCHITECTURE</b> FAKULTAS TEKNIK SIPIL DAN PERENCANAAN UNIVERSITAS ISLAM INDONESIA	Project Name	Nama Mahasiswa	Dosen Pembimbing	Nama Gambar	Skala Gambar	Nomor Halaman
	Inclusive Student Housing	AGENG GIRI PRAMUDITO	Ir. Ahmad Saifudin Mutaqi, M.T., IAI		1:100	22
Bachelor Final Project Title	Project Location	NIM	Dosen Penguji	POTONGAN B (1), DENAH SKEMA	Kode Gambar	Jumlah Halaman
Student Housing di Condong Catur, Yogyakarta <i>DESAIN INKLUSIF SEBAGAI SOLUSI KEMUDAHAN INTERAKSI SOSIAL ANTAR MAHASISWA DAN</i>	Kampung Cepit, Condong Catur, Yogyakarta, Indonesia	12512041	Dr. Ir. Revianto Budi Santoso, M.Arch., IAI		A.01.22	37

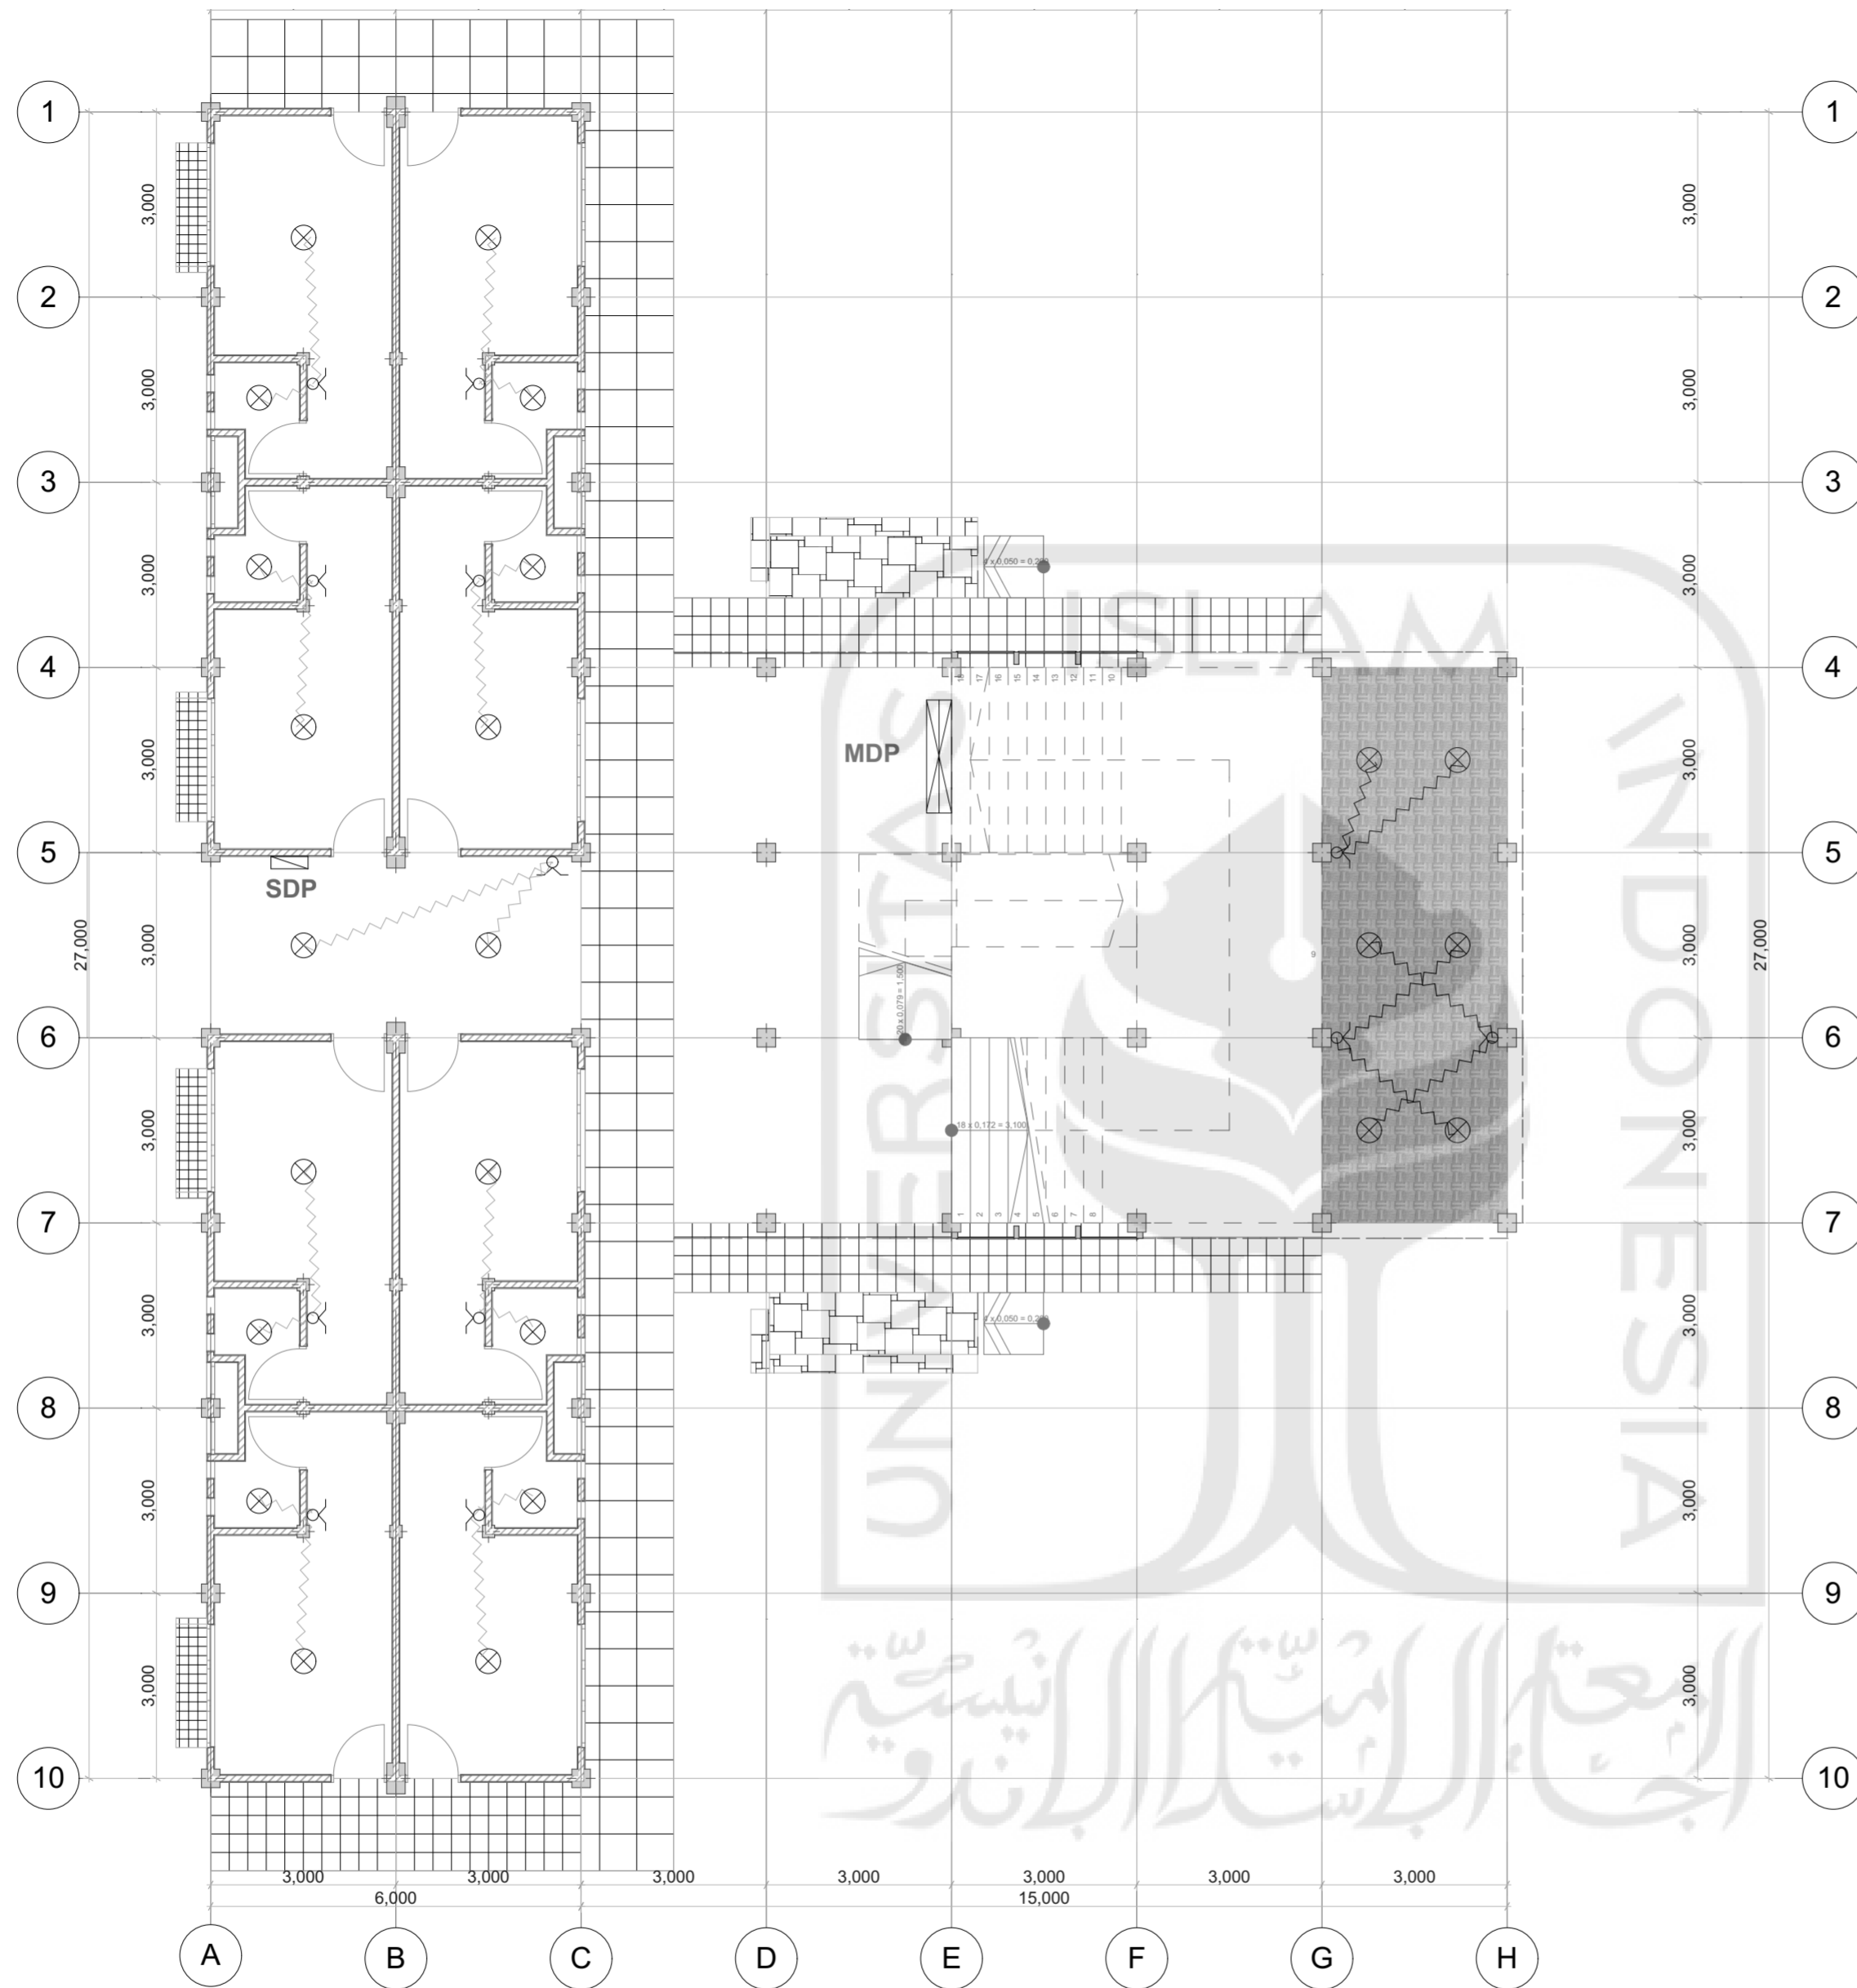


LEGENDA	
	SAKLAR SINGLE
	SAKLAR DOUBLE
	TITIK LAMPU
	MAIN DISTRIBUTION PANEL
	SIDE DISTRIBUTION PANEL


<b>DEPARTMENT of ARCHITECTURE</b> FAKULTAS TEKNIK SIPIL DAN PERENCANAAN UNIVERSITAS ISLAM INDONESIA	Project Name	Nama Mahasiswa	Dosen Pembimbing	Nama Gambar	Skala Gambar	Nomor Halaman
	Inclusive Student Housing	AGENG GIRI PRAMUDITO	Ir. Ahmad Saifudin Mutaqi, M.T., IAI		1:100	23
Bachelor Final Project Title	Project Location	NIM	Dosen Penguji	SKEMA TITIK LAMPU	Kode Gambar	Jumlah Halaman
Student Housing di Condong Catur, Yogyakarta <i>DESAIN INKLUSIF SEBAGAI SOLUSI KEMUDAHAN INTERAKSI SOSIAL ANTAR MAHASISWA DAN</i>	Kampung Cepit, Condong Catur, Yogyakarta, Indonesia	12512041	Dr. Ir. Revianto Budi Santoso, M.Arch., IAI		A.01.23	37

### SKEMA TRANSPORTASI

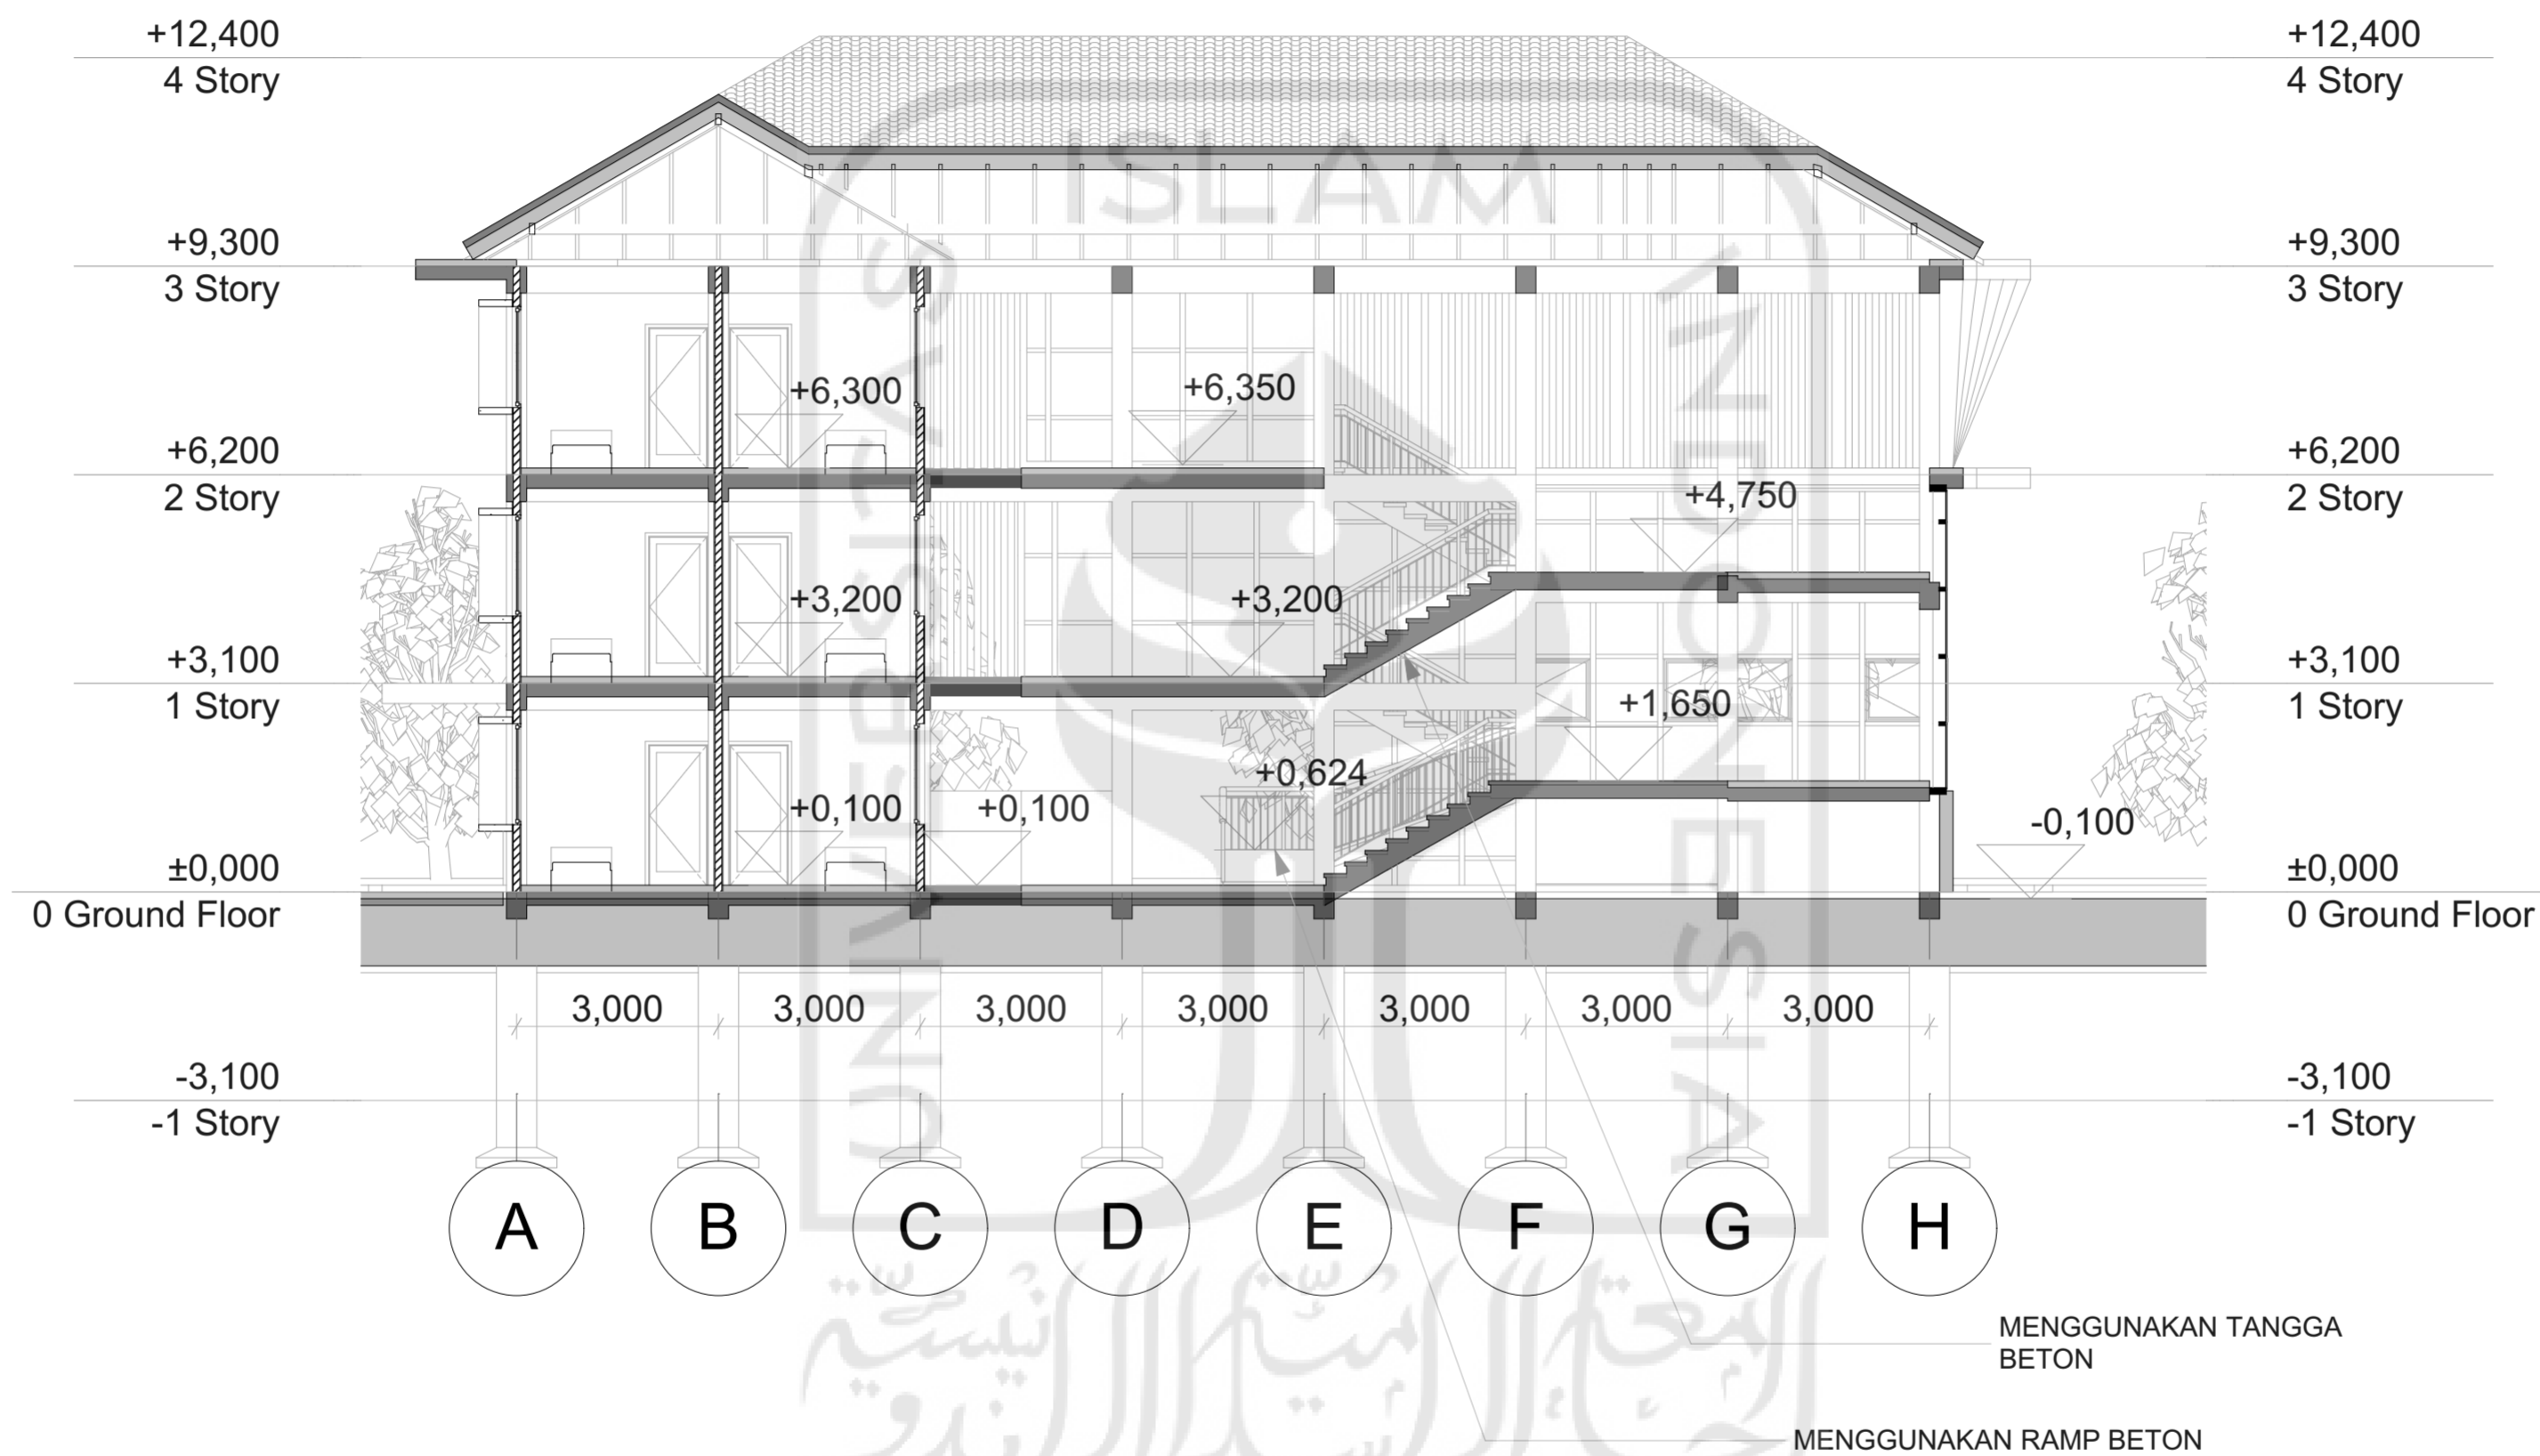


 <b>DEPARTMENT of ARCHITECTURE</b> FAKULTAS TEKNIK SIPIL DAN PERENCANAAN UNIVERSITAS ISLAM INDONESIA	Project Name	Nama Mahasiswa	Dosen Pembimbing	Nama Gambar	Skala Gambar	Nomor Halaman
	Inclusive Student Housing	AGENG GIRI PRAMUDITO	Ir. Ahmad Saifudin Mutaqi, M.T., IAI		SKEMA TRANSPORTASIn	1:100
Bachelor Final Project Title	Project Location	NIM	Dosen Penguji		Kode Gambar	Jumlah Halaman
Student Housing di Condong Catur, Yogyakarta <i>DESAIN INKLUSIF SEBAGAI SOLUSI KEMUDAHAN INTERAKSI SOSIAL ANTAR MAHASISWA DAN</i>	Kampung Cepit, Condong Catur, Yogyakarta, Indonesia	12512041	Dr. Ir. Revianto Budi Santoso, M.Arch., IAI		A.01.24	37

## SKEMA PENGHAWAAN ALAMI

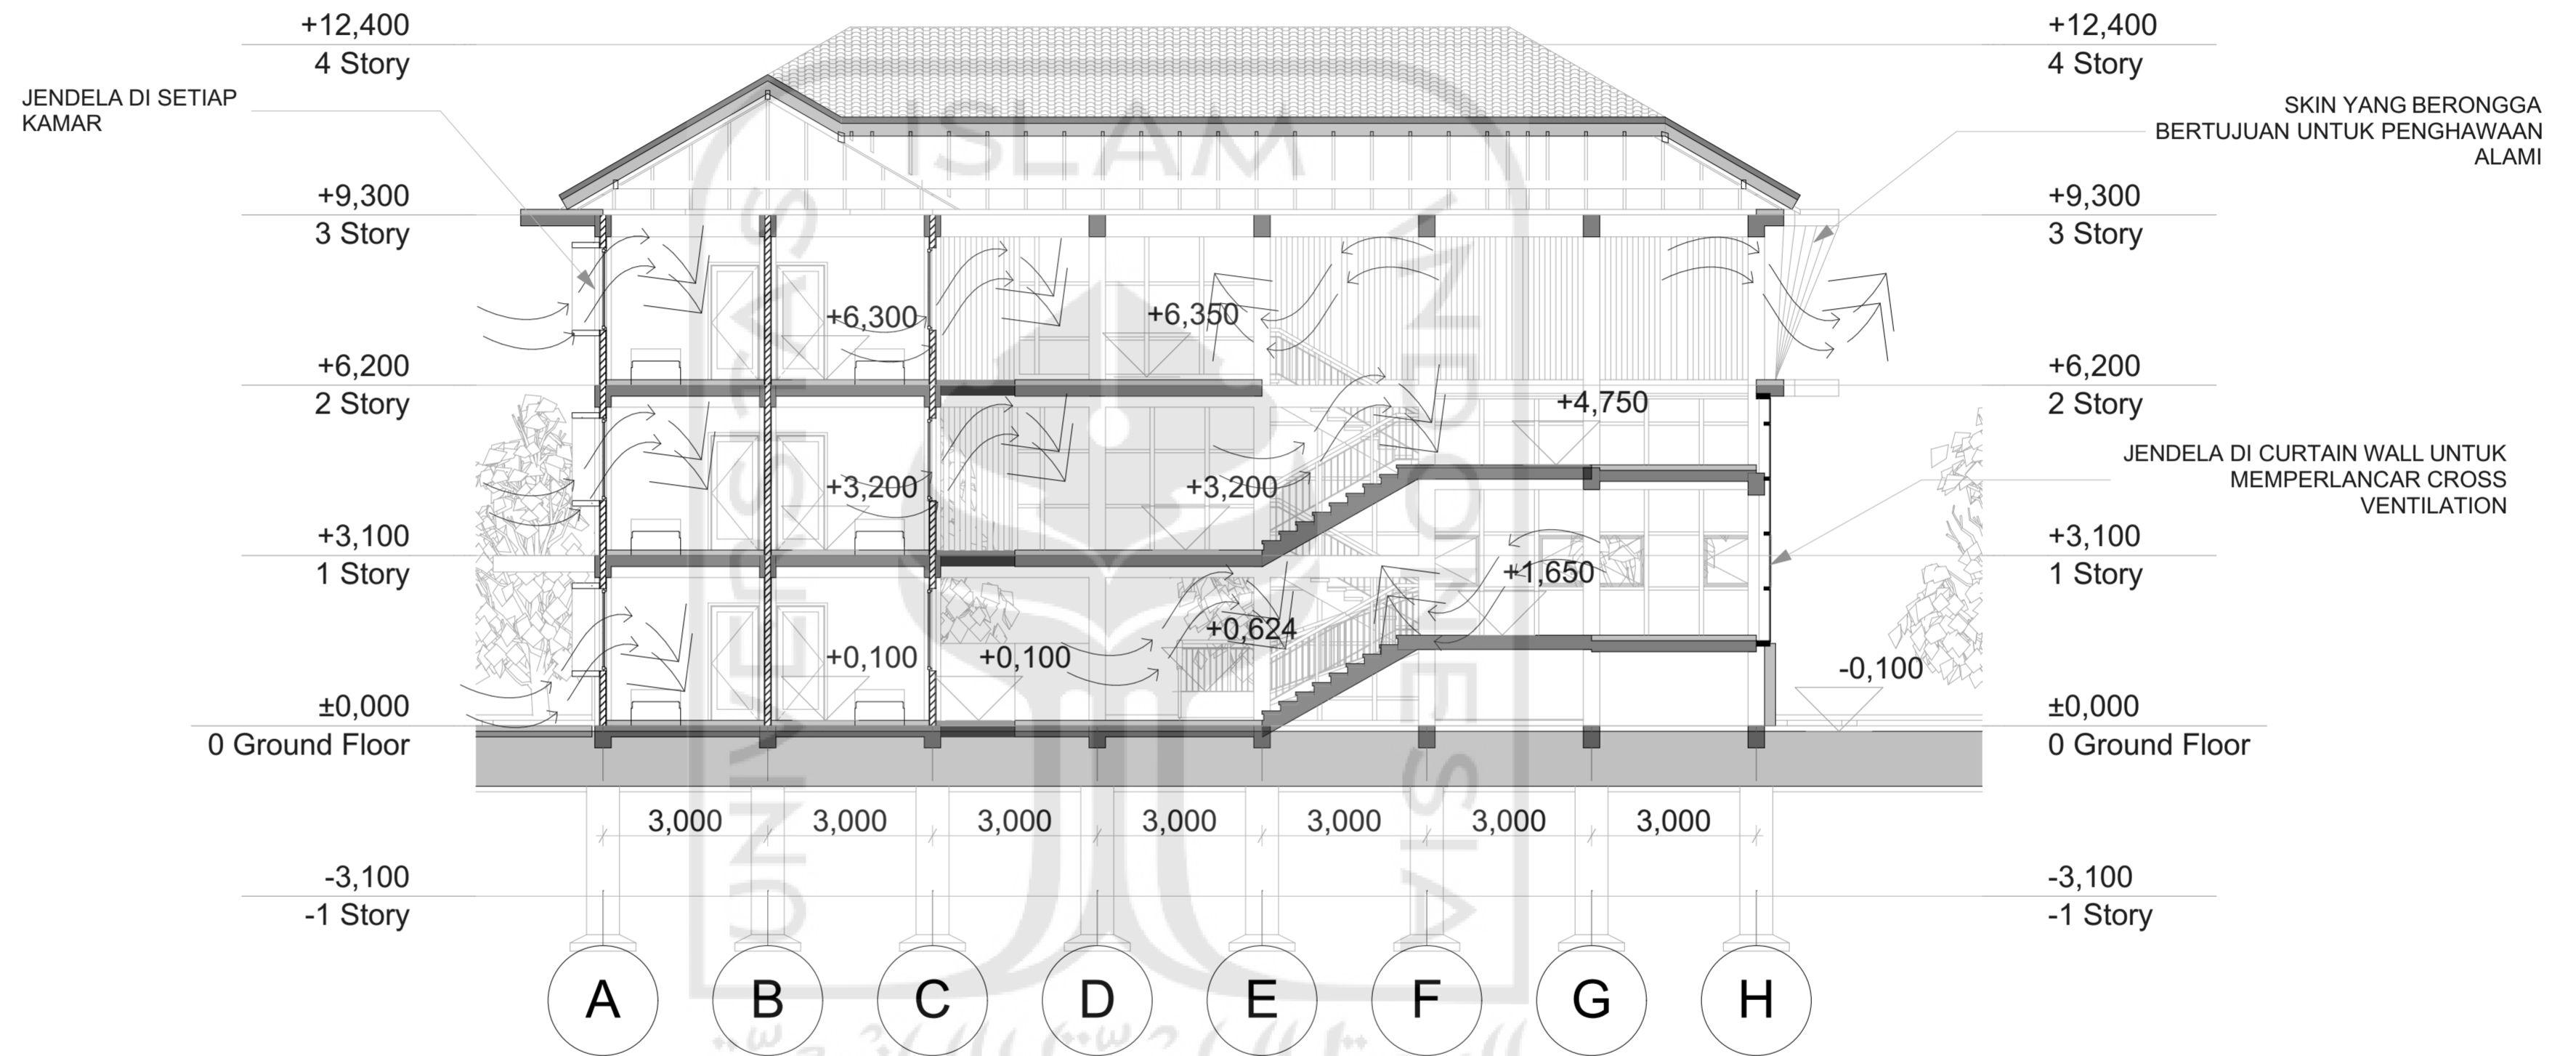

**MEMANFAATKAN CROSS VENTILATION**

**LEGENDA**

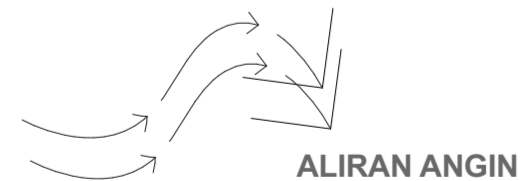



SKEMA PENGHAWAAN ALAMI

1:100


<b>DEPARTMENT of ARCHITECTURE</b> <small>FAKULTAS TEKNIK SIPIL DAN PERENCANAAN</small> <b>UNIVERSITAS ISLAM INDONESIA</b>	Project Name	Nama Mahasiswa	Dosen Pembimbing	<b>SKEMA PENGHAWAAN ALAMI</b>	Skala Gambar	Nomor Halaman
	Inclusive Student Housing	AGENG GIRI PRAMUDITO	Ir. Ahmad Saifudin Mutaqi, M.T., IAI		1:100	25
Bachelor Final Project Title	Project Location	NIM	Dosen Penguji	<b>SKEMA PENGHAWAAN ALAMI</b>	Kode Gambar	Jumlah Halaman
Student Housing di Condong Catur, Yogyakarta <small>DESAIN INKLUSIF SEBAGAI SOLUSI KEMUDAHAN INTERAKSI SOSIAL ANTAR MAHASISWA DAN</small>	Kampung Cepit, Condong Catur, Yogyakarta, Indonesia	12512041	Dr. Ir. Revianto Budi Santoso, M.Arch., IAI		A.01.25	37



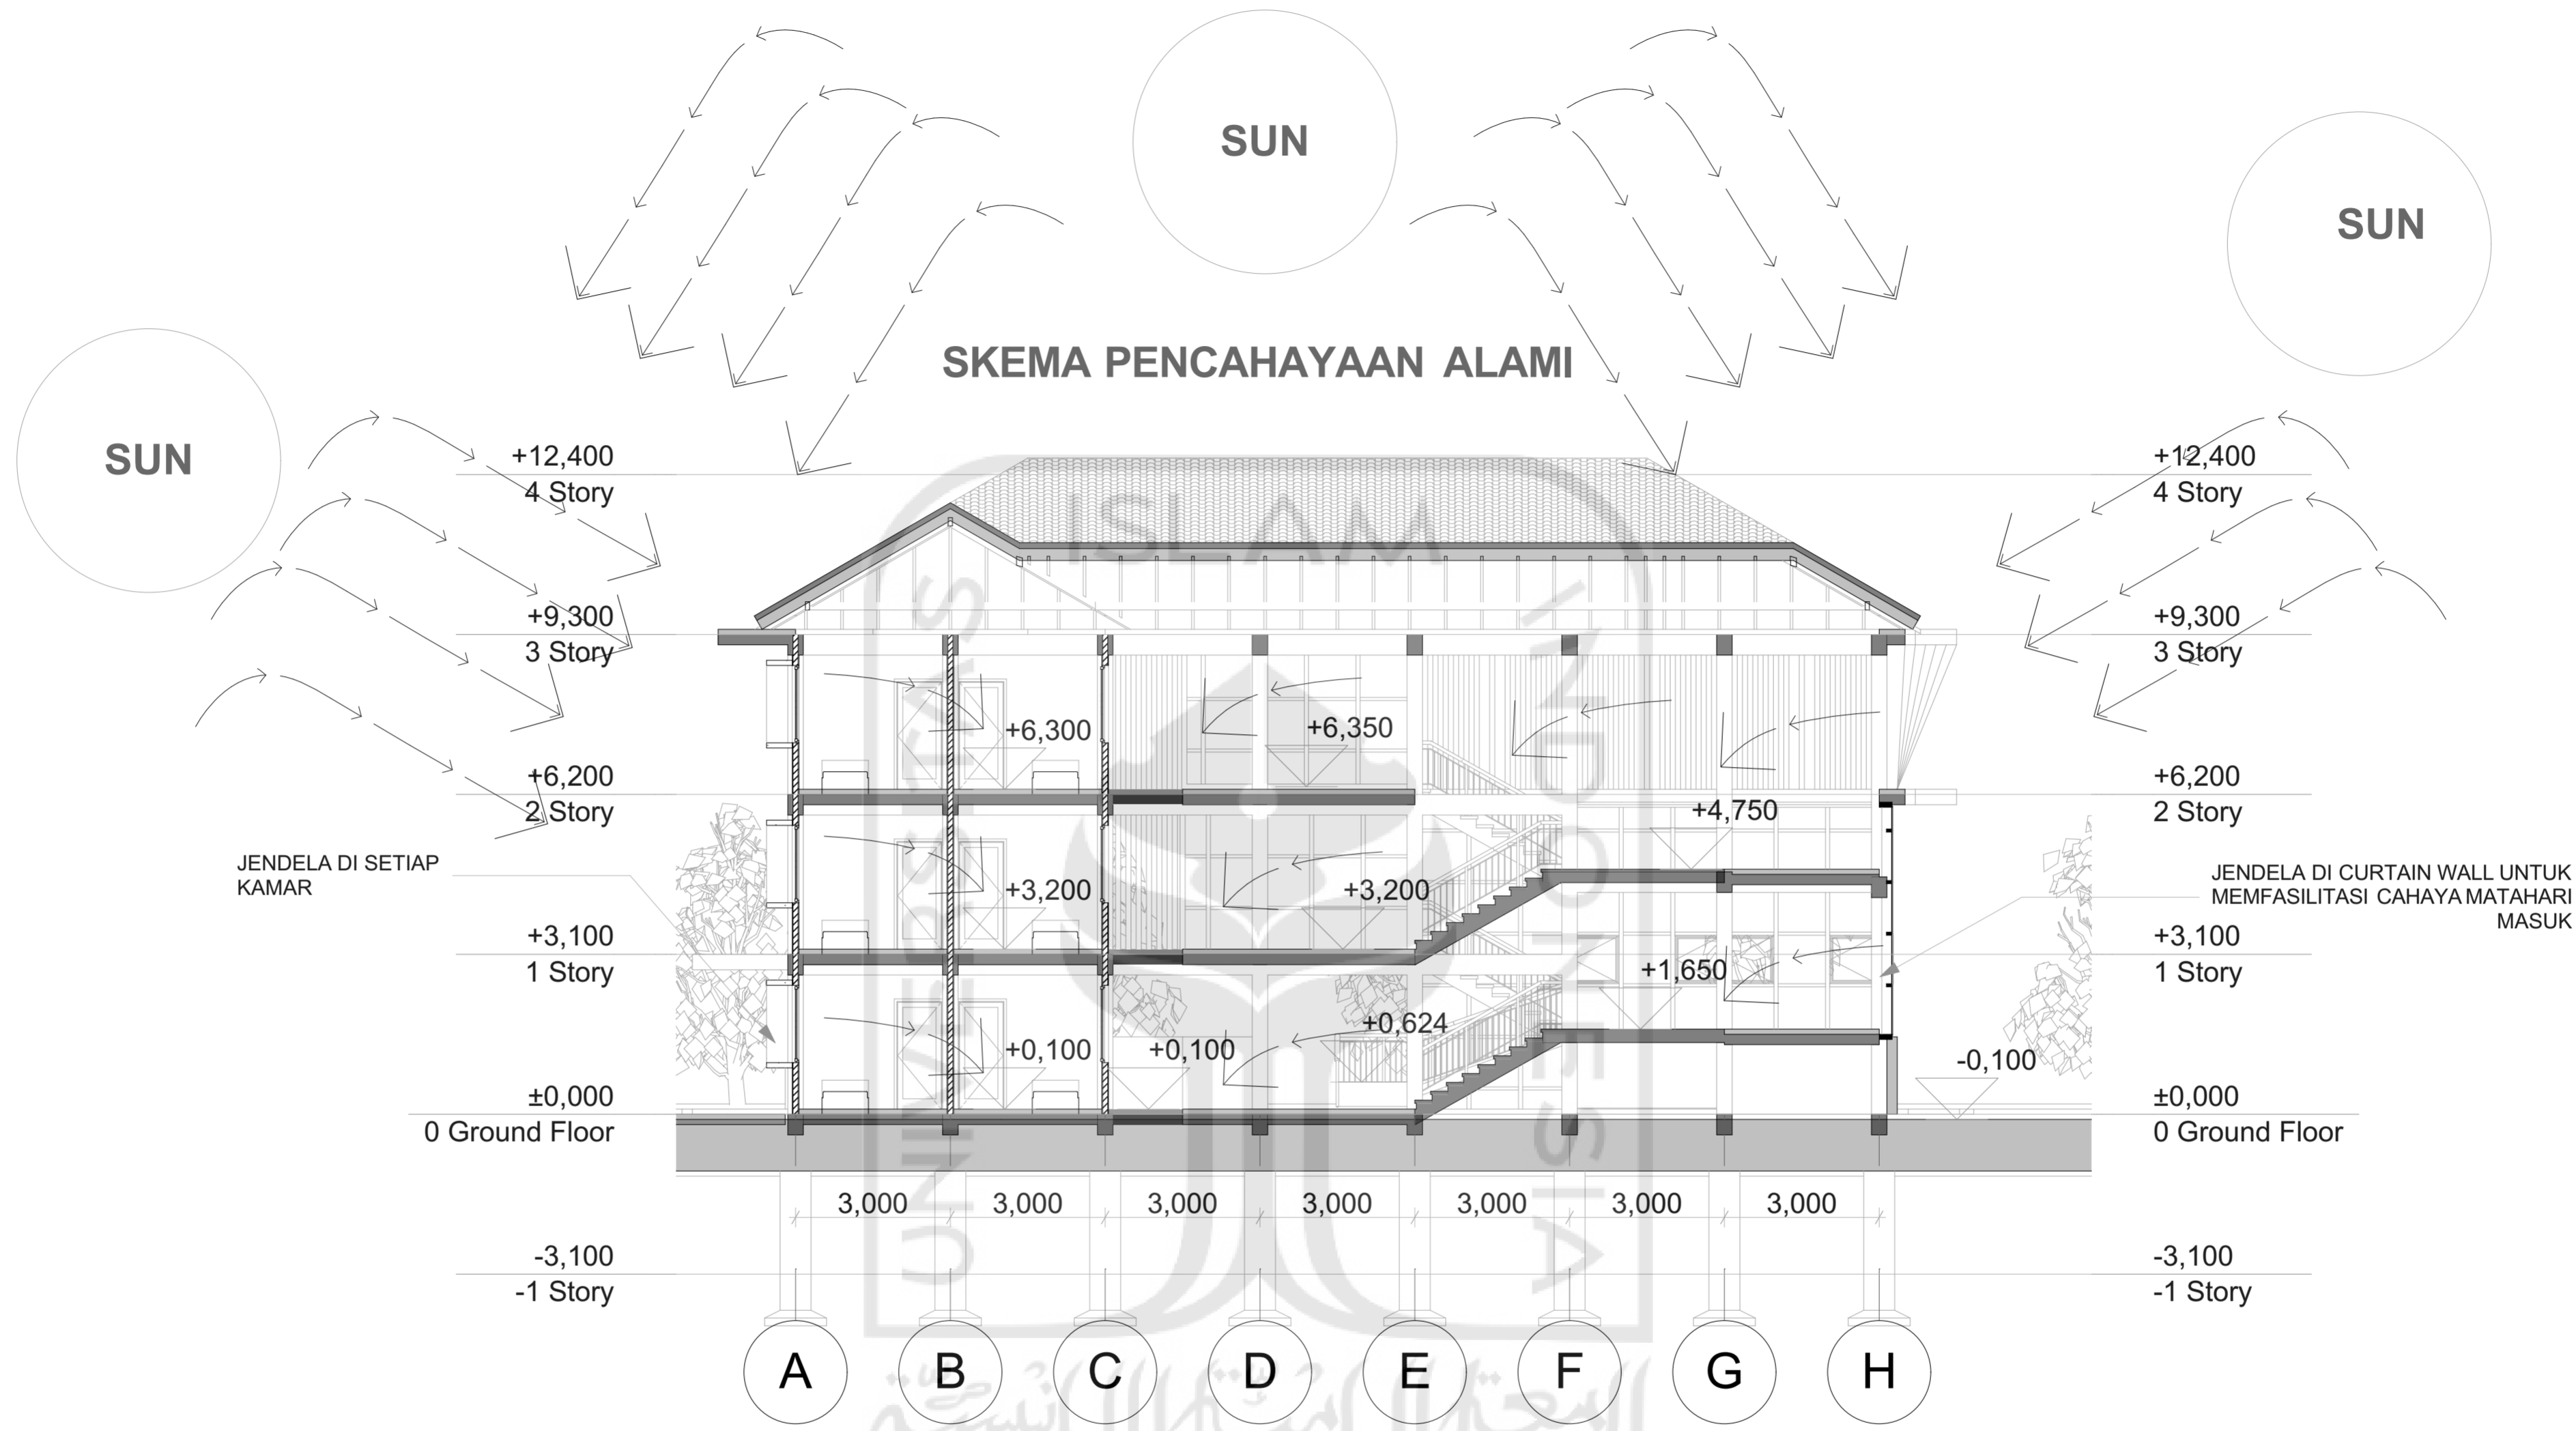


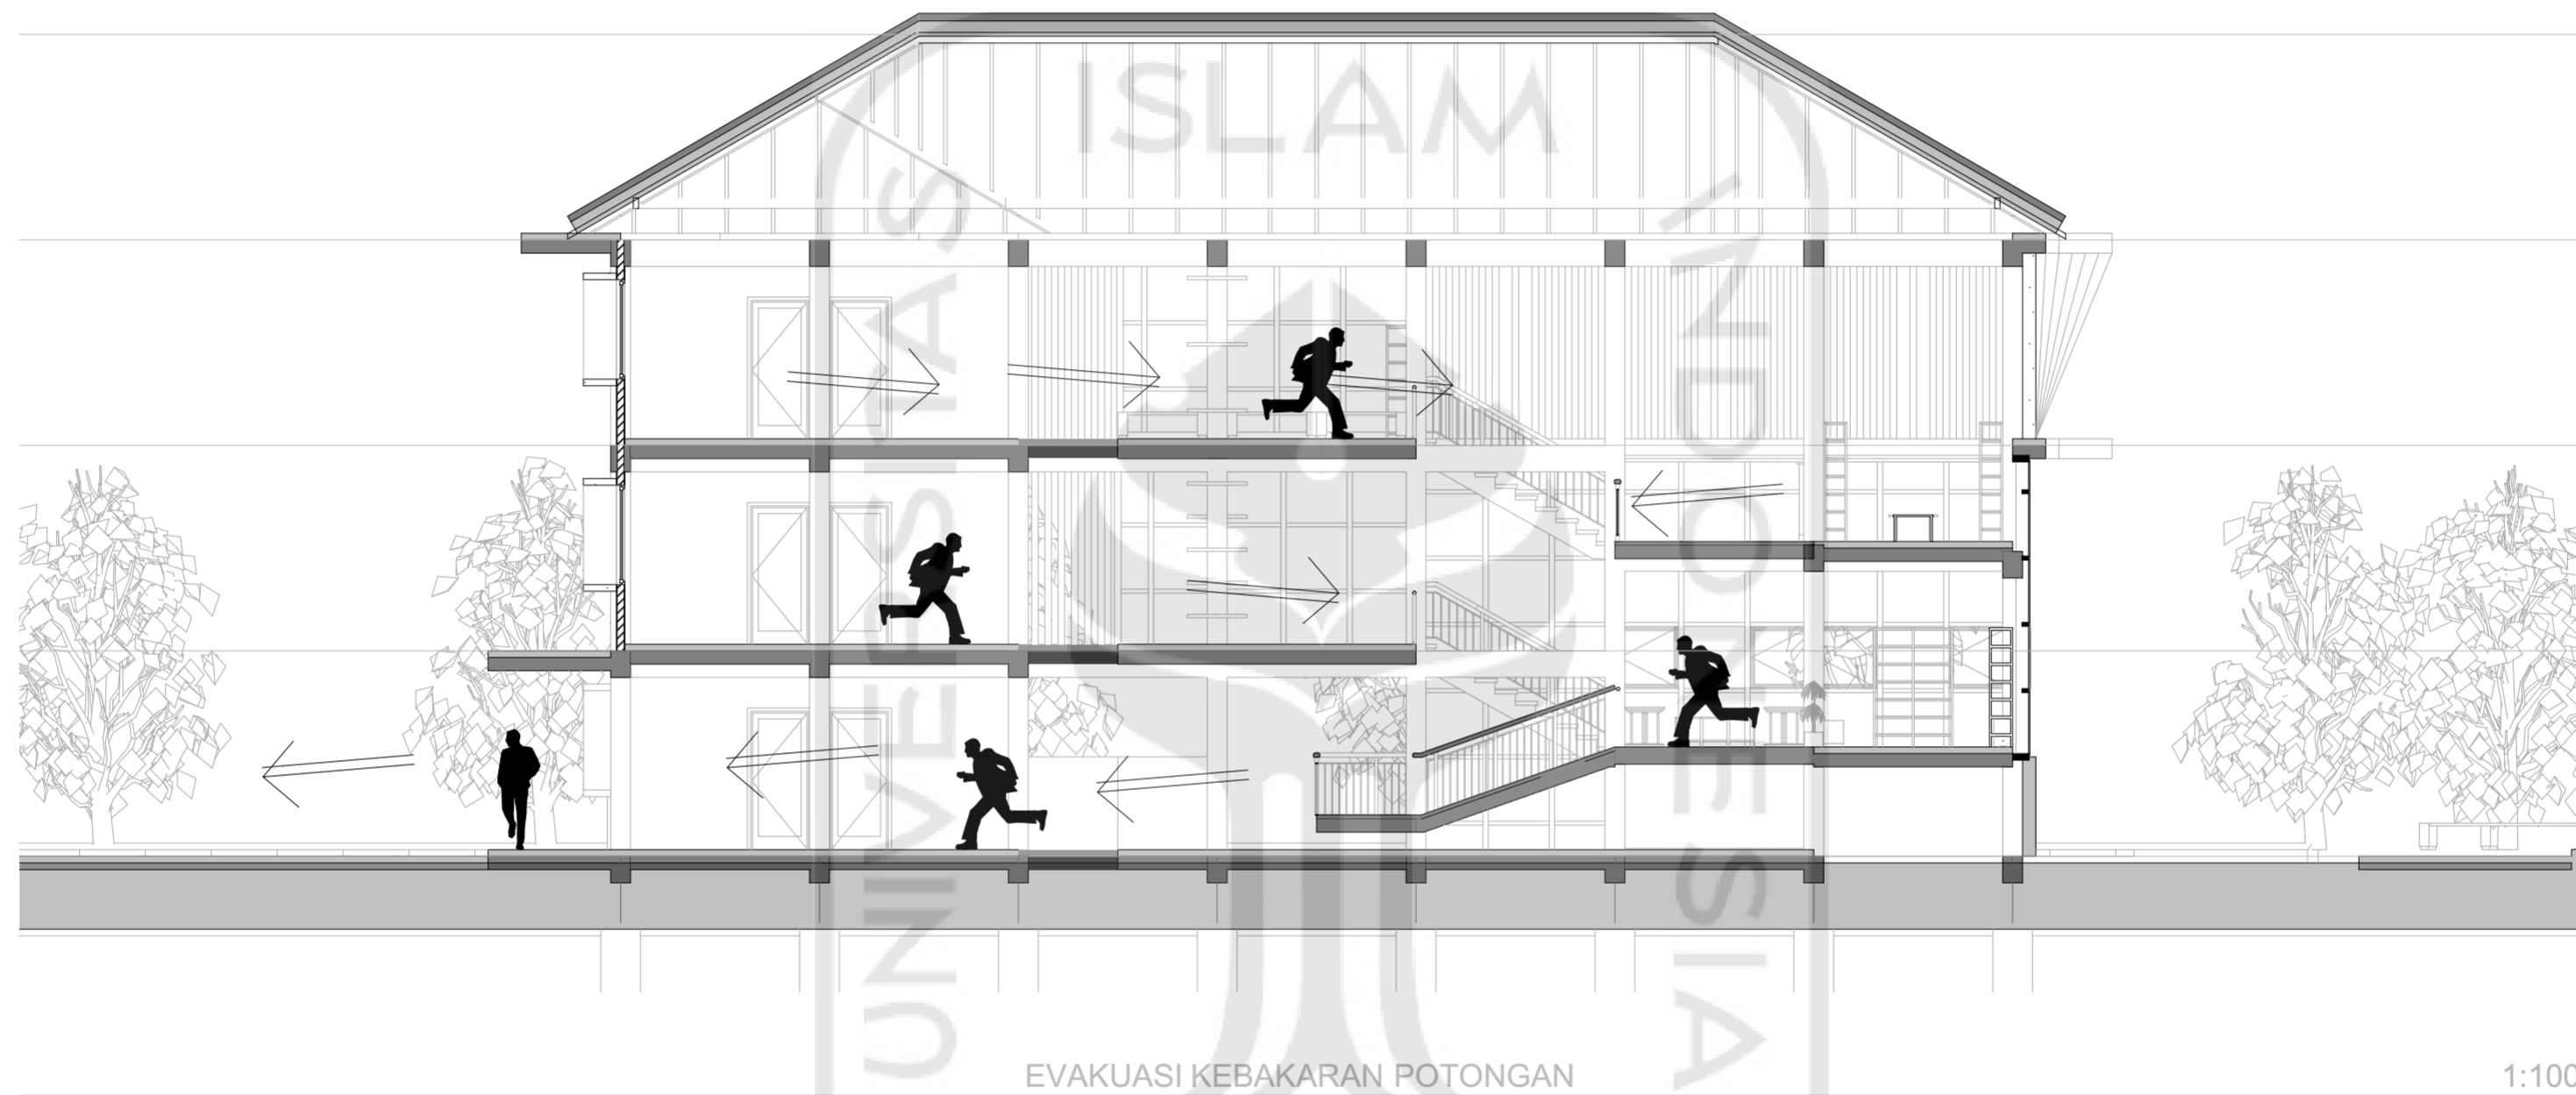
 <b>DEPARTMENT of ARCHITECTURE</b> FAKULTAS TEKNIK SIPIL DAN PERENCANAAN UNIVERSITAS ISLAM INDONESIA	Project Name	Nama Mahasiswa	Dosen Pembimbing	Nama Gambar	Skala Gambar	Nomor Halaman
	Inclusive Student Housing	AGENG GIRI PRAMUDITO	Ir. Ahmad Saifudin Mutaqi, M.T., IAI		1:100	26
Bachelor Final Project Title	Project Location	NIM	Dosen Penguji		Kode Gambar	Jumlah Halaman
Student Housing di Condong Catur, Yogyakarta <i>DESAIN INKLUSIF SEBAGAI SOLUSI KEMUDAHAN INTERAKSI SOSIAL ANTAR MAHASISWA DAN</i>	Kampung Cepit, Condong Catur, Yogyakarta, Indonesia	12512041	Dr. Ir. Revianto Budi Santoso, M.Arch., IAI		A.01.26	37


# SKEMA EVAKUASI KEBAKARAN

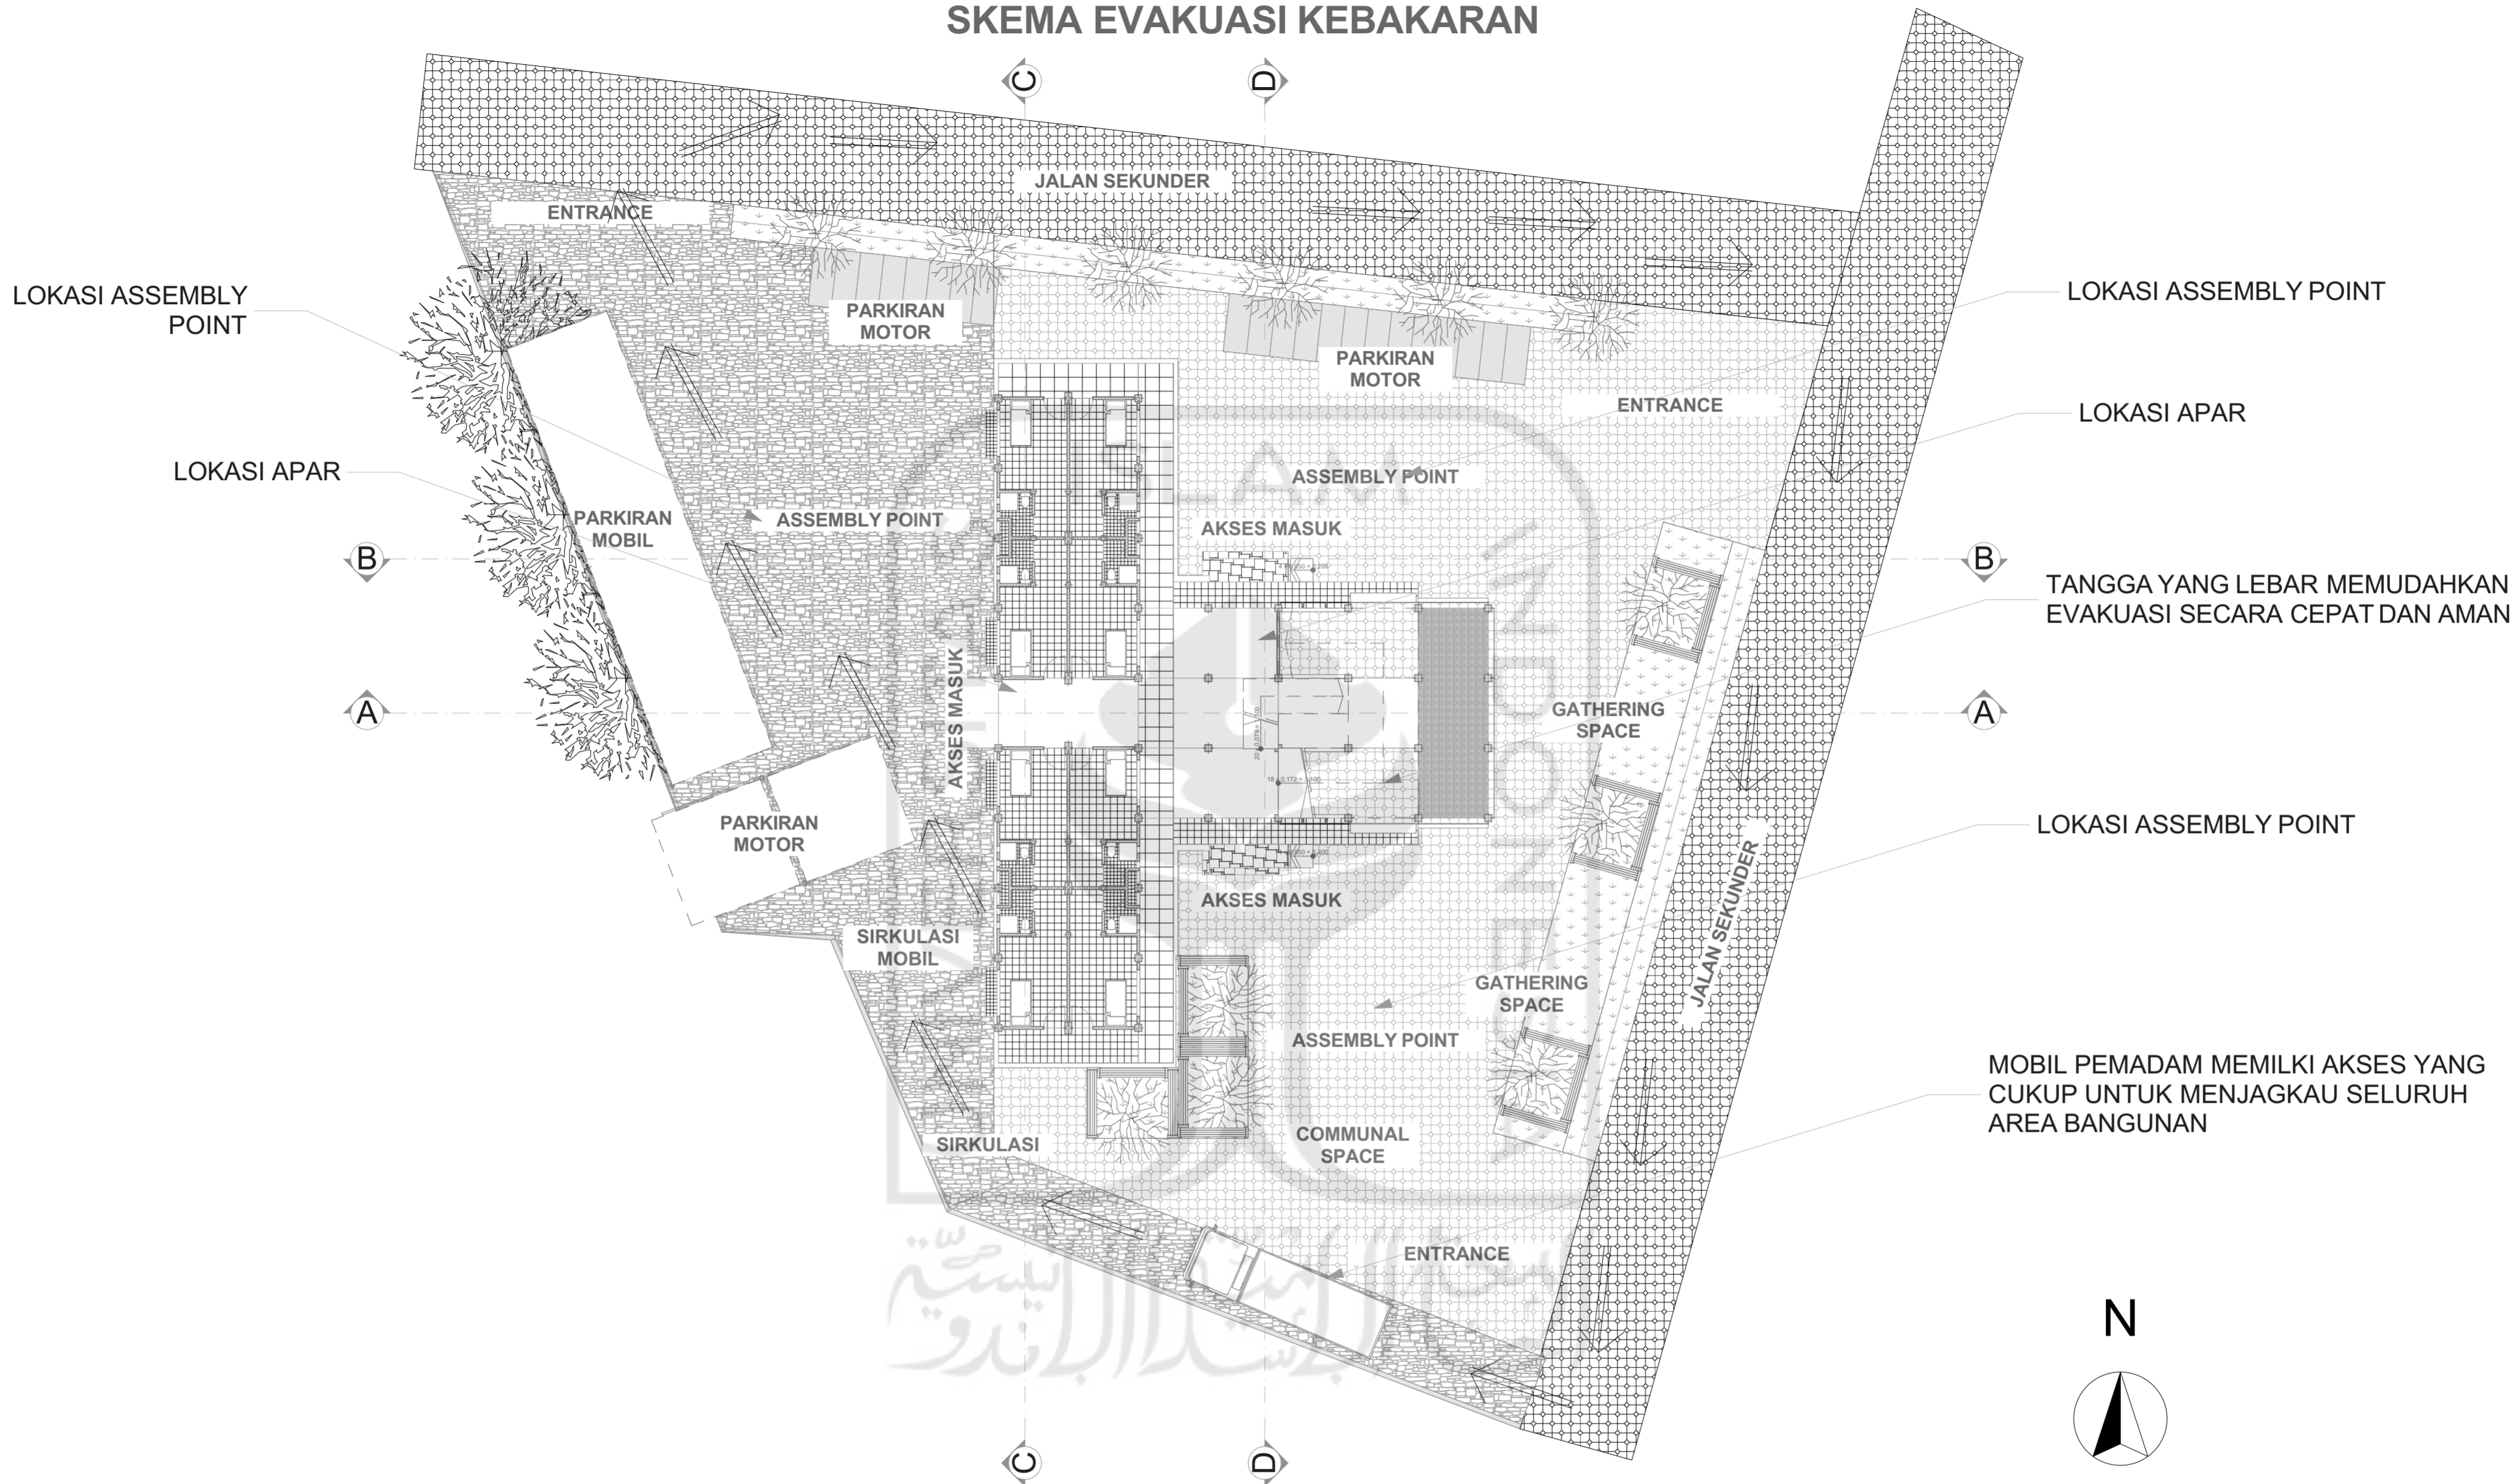


 <b>DEPARTMENT of ARCHITECTURE</b> FAKULTAS TEKNIK SIPIL DAN PERENCANAAN UNIVERSITAS ISLAM INDONESIA	Project Name	Nama Mahasiswa	Dosen Pembimbing	Nama Gambar	Skala Gambar	Nomor Halaman
	Inclusive Student Housing	AGENG GIRI PRAMUDITO	Ir. Ahmad Saifudin Mutaqi, M.T., IAI		1:200	27
Bachelor Final Project Title	Project Location	NIM	Dosen Penguji	SKEMA EVAKUASI KEBAKARAN DENAH	Kode Gambar	Jumlah Halaman
Student Housing di Condong Catur, Yogyakarta <i>DESAIN INKLUSIF SEBAGAI SOLUSI KEMUDAHAN INTERAKSI SOSIAL ANTAR MAHASISWA DAN</i>	Kampung Cepit, Condong Catur, Yogyakarta, Indonesia	12512041	Dr. Ir. Revianto Budi Santoso, M.Arch., IAI		A.01.27	37


## SKEMA EVAKUASI KEBAKARAN



 <b>DEPARTMENT of ARCHITECTURE</b> FAKULTAS TEKNIK SIPIL DAN PERENCANAAN UNIVERSITAS ISLAM INDONESIA	Project Name	Nama Mahasiswa	Dosen Pembimbing	Nama Gambar	Skala Gambar	Nomor Halaman
	Inclusive Student Housing	AGENG GIRI PRAMUDITO	Ir. Ahmad Saifudin Mutaqi, M.T., IAI		1:100	28
Bachelor Final Project Title	Project Location	NIM	Dosen Penguji	EVAKUASI KEBAKARAN POTONGAN	Kode Gambar	Jumlah Halaman
Student Housing di Condong Catur, Yogyakarta <i>DESAIN INKLUSIF SEBAGAI SOLUSI KEMUDAHAN INTERAKSI SOSIAL ANTAR MAHASISWA DAN</i>	Kampung Cepit, Condong Catur, Yogyakarta, Indonesia	12512041	Dr. Ir. Revianto Budi Santoso, M.Arch., IAI		A.01.28	37


# SKEMA BARRIER FREE DESIGN

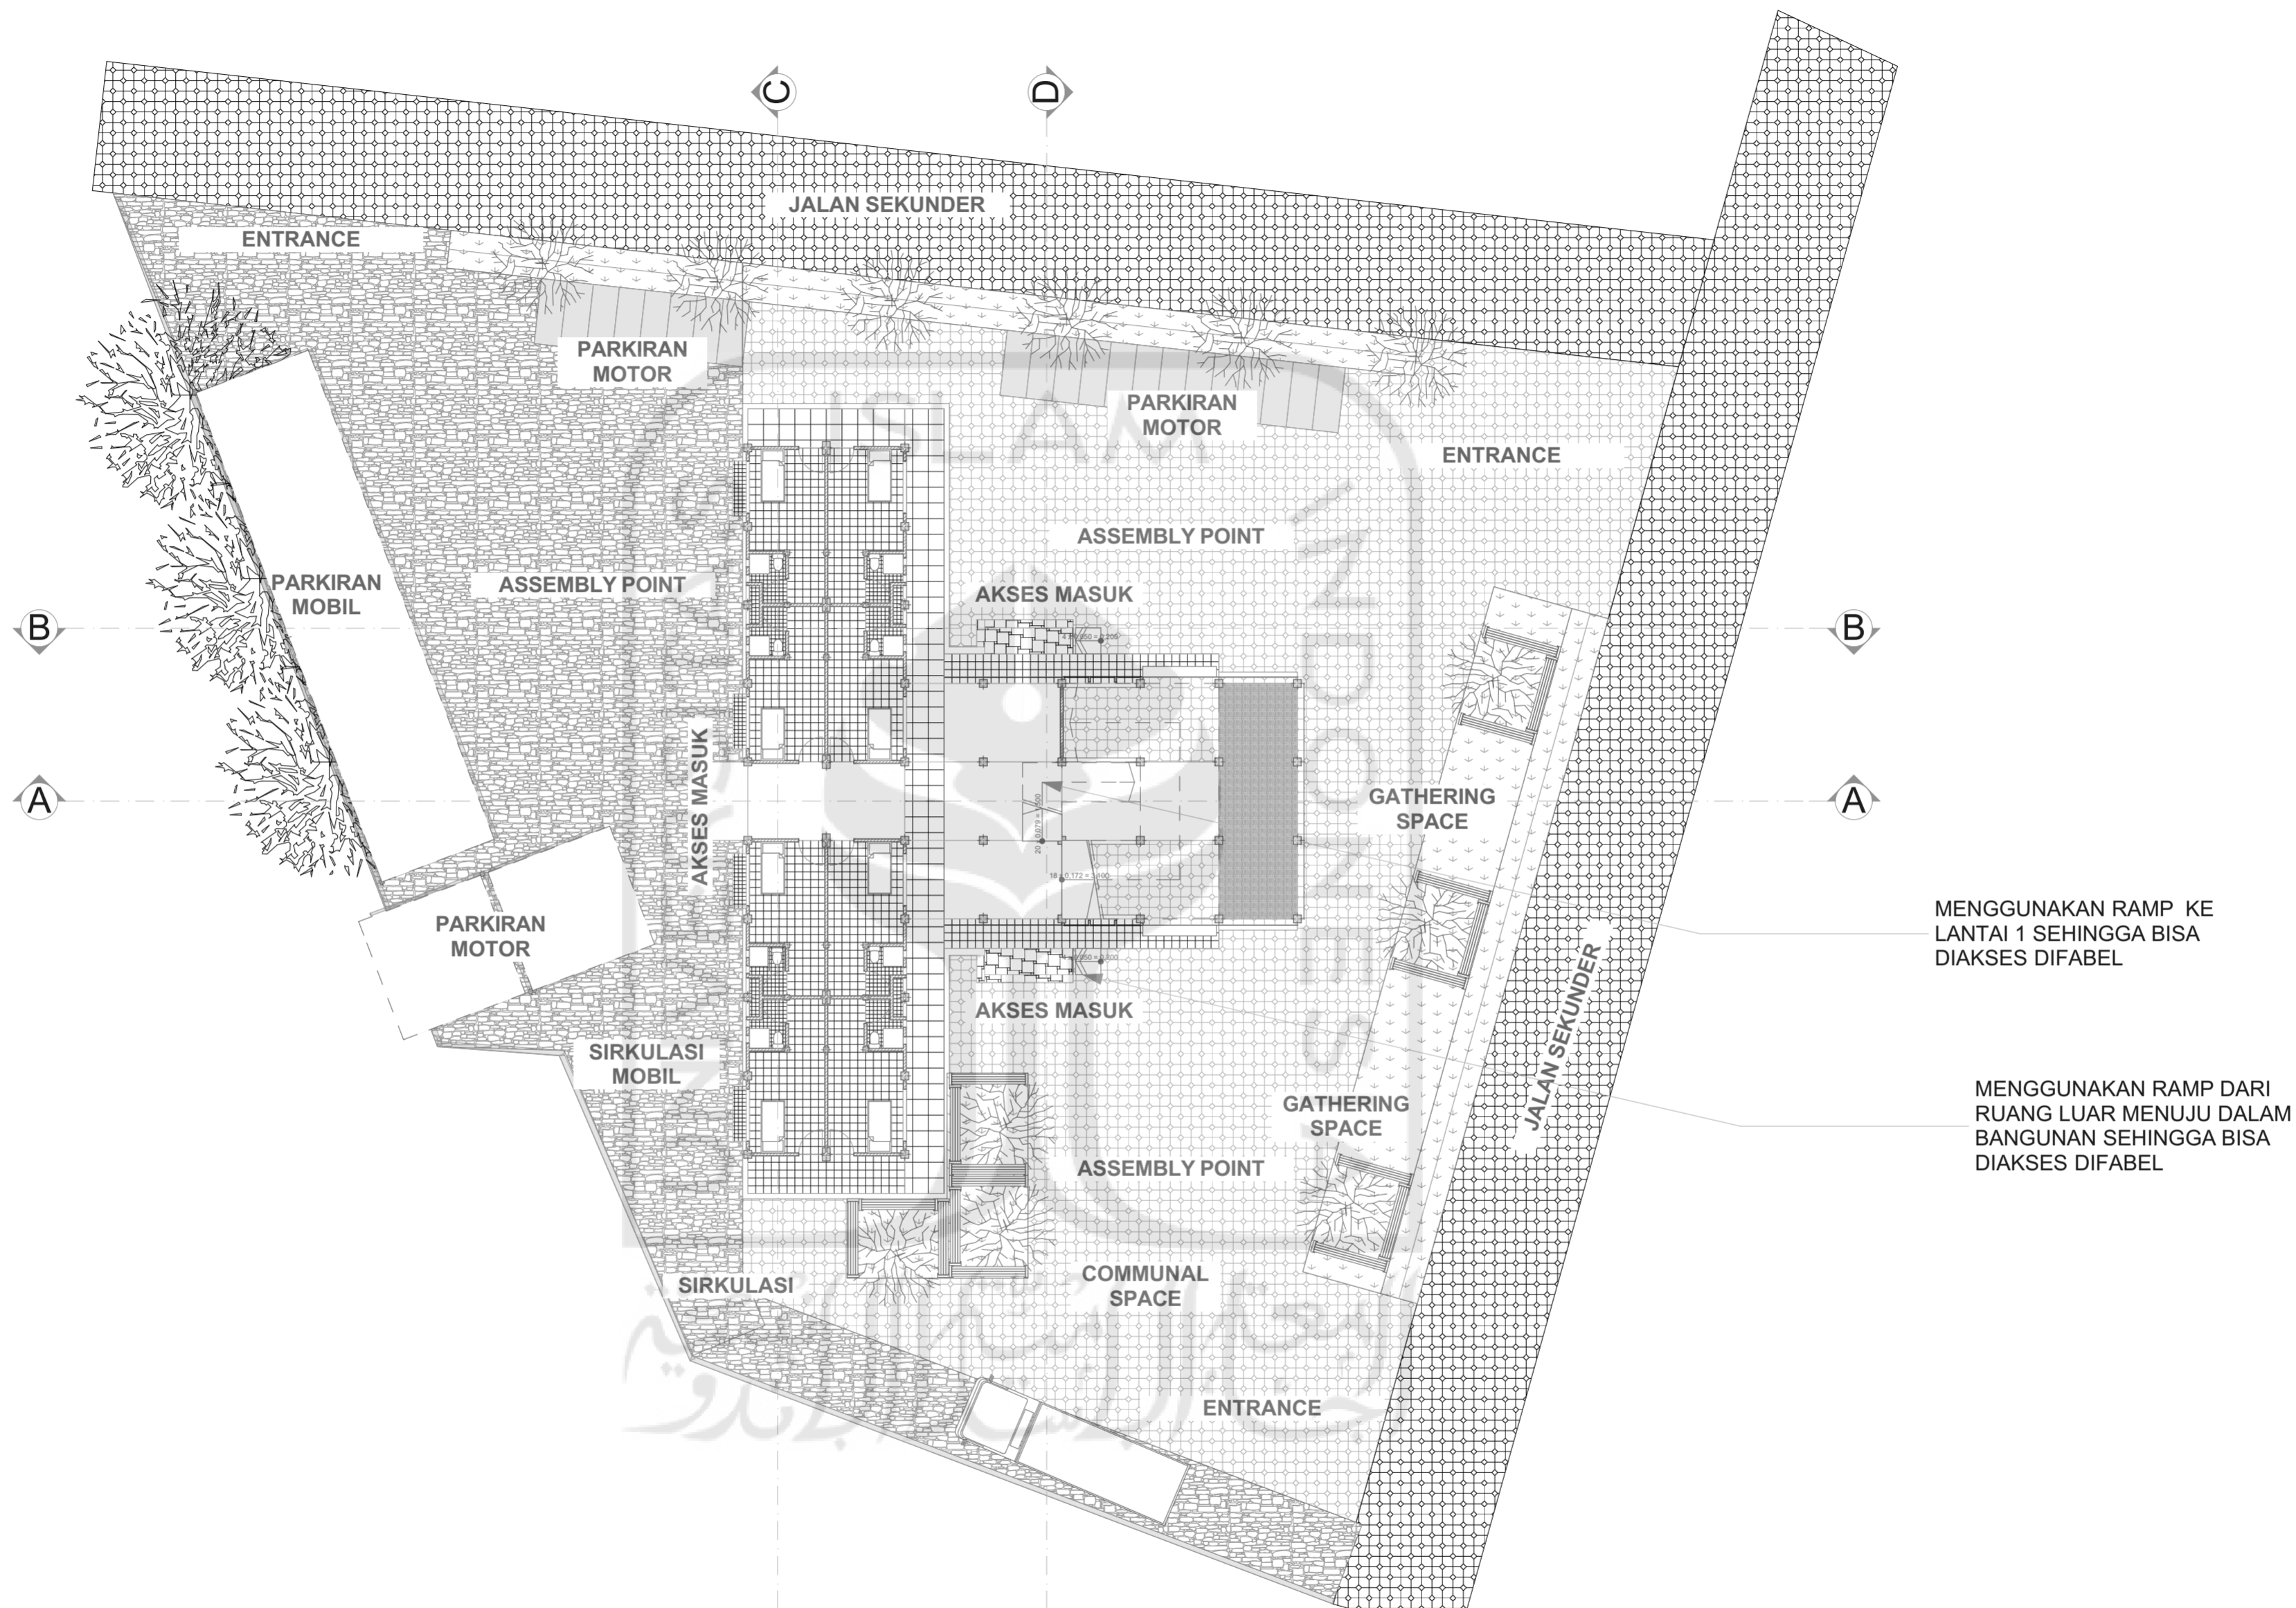

 <b>DEPARTMENT of ARCHITECTURE</b> FAKULTAS TEKNIK SIPIL DAN PERENCANAAN UNIVERSITAS ISLAM INDONESIA	Project Name	Nama Mahasiswa	Dosen Pembimbing	<b>SKEMA BARRIER FREE DESIGN DENAH</b>	Skala Gambar	Nomor Halaman
	Inclusive Student Housing	AGENG GIRI PRAMUDITO	Ir. Ahmad Saifudin Mutaqi, M.T., IAI		1:200	29
Bachelor Final Project Title	Project Location	NIM	Dosen Penguji		Kode Gambar	Jumlah Halaman
Student Housing di Condong Catur, Yogyakarta <i>DESAIN INKLUSIF SEBAGAI SOLUSI KEMUDAHAN INTERAKSI SOSIAL ANTAR MAHASISWA DAN</i>	Kampung Cepit, Condong Catur, Yogyakarta, Indonesia	12512041	Dr. Ir. Revianto Budi Santoso, M.Arch., IAI	A.01.29	37	




## SKEMA BARRIER FREE DESIGN

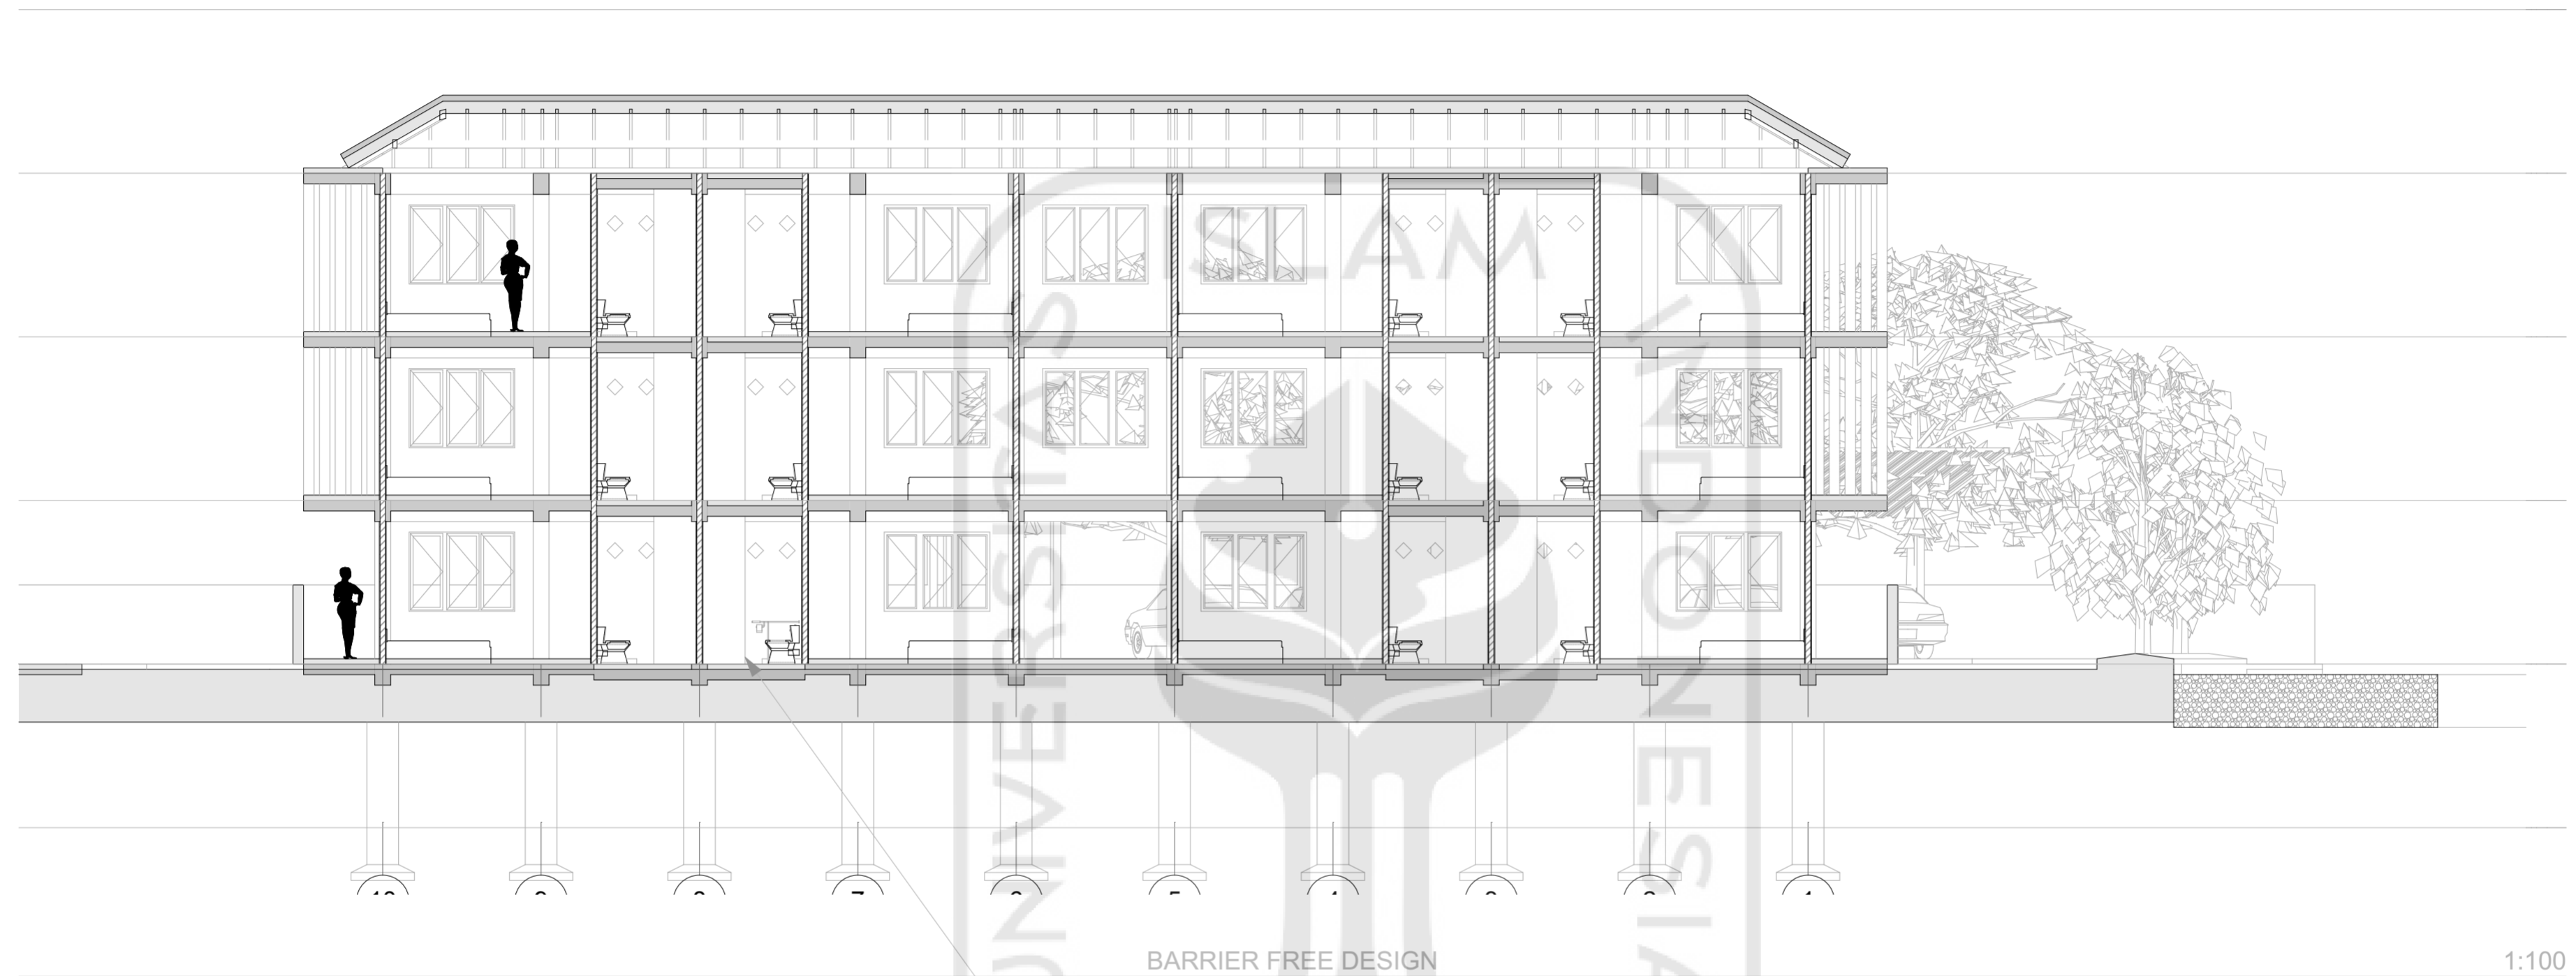



BARRIER FREE DESIGN

1:100


MEMILIKI KAMAR MANDI KHUSUS DIFABEL


 <b>DEPARTMENT of ARCHITECTURE</b> FAKULTAS TEKNIK SIPIL DAN PERENCANAAN UNIVERSITAS ISLAM INDONESIA	Project Name	Nama Mahasiswa	Dosen Pembimbing	Nama Gambar	Skala Gambar	Nomor Halaman
	Inclusive Student Housing	AGENG GIRI PRAMUDITO	Ir. Ahmad Saifudin Mutaqi, M.T., IAI		BARRIER FREE DESIGN	1:100
Bachelor Final Project Title	Project Location	NIM	Dosen Penguji		Kode Gambar	Jumlah Halaman
Student Housing di Condong Catur, Yogyakarta <i>DESAIN INKLUSIF SEBAGAI SOLUSI KEMUDAHAN INTERAKSI SOSIAL ANTAR MAHASISWA DAN</i>	Kampung Cepit, Condong Catur, Yogyakarta, Indonesia	12512041	Dr. Ir. Revianto Budi Santoso, M.Arch., IAI		A.01.30	37



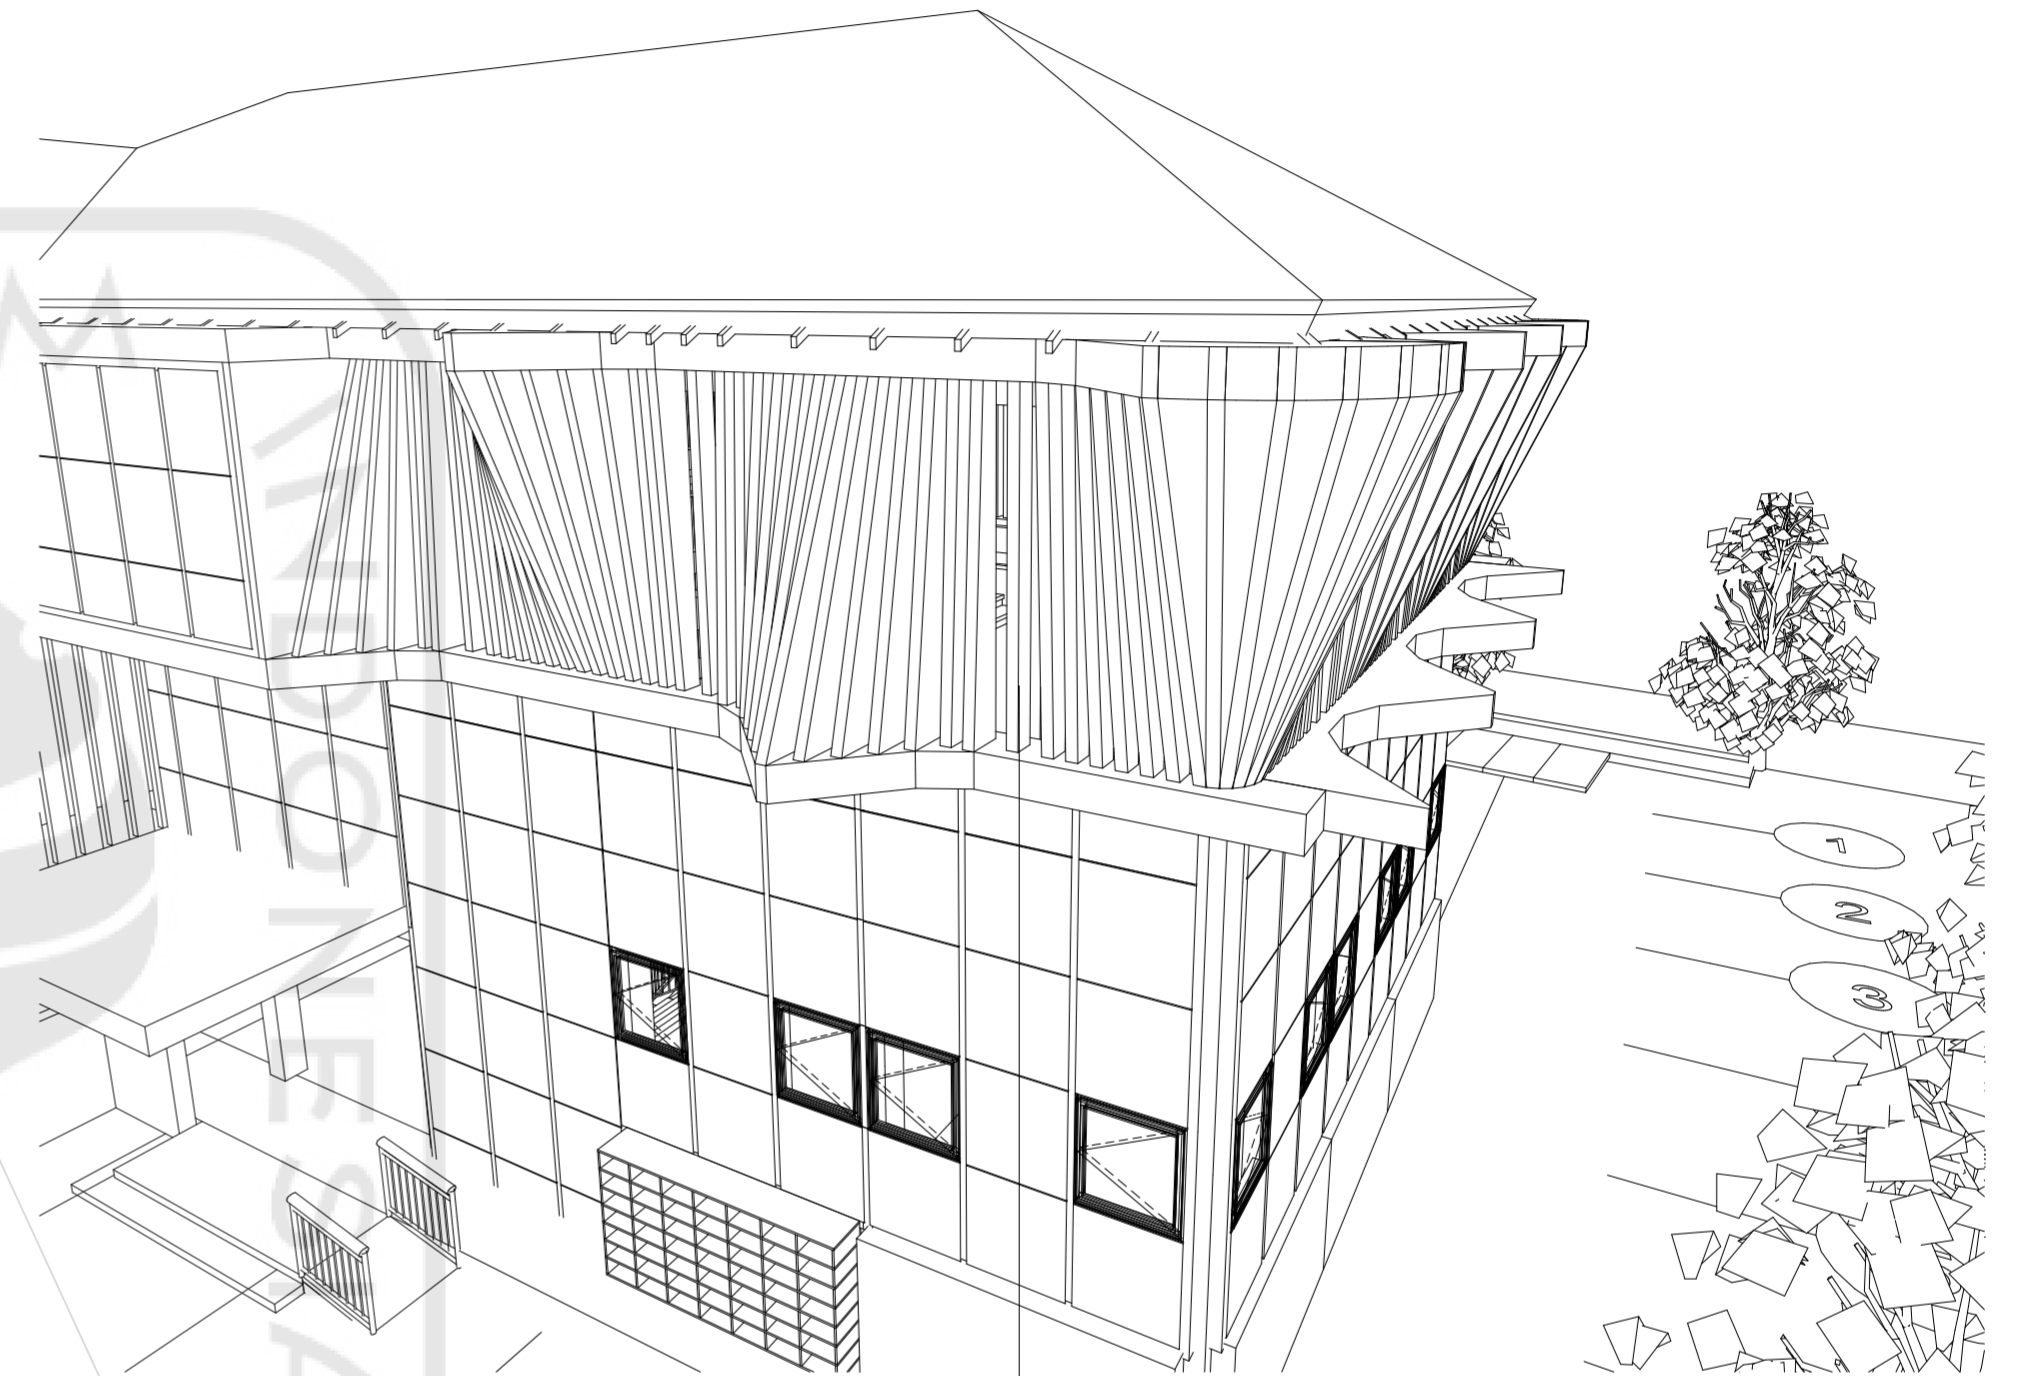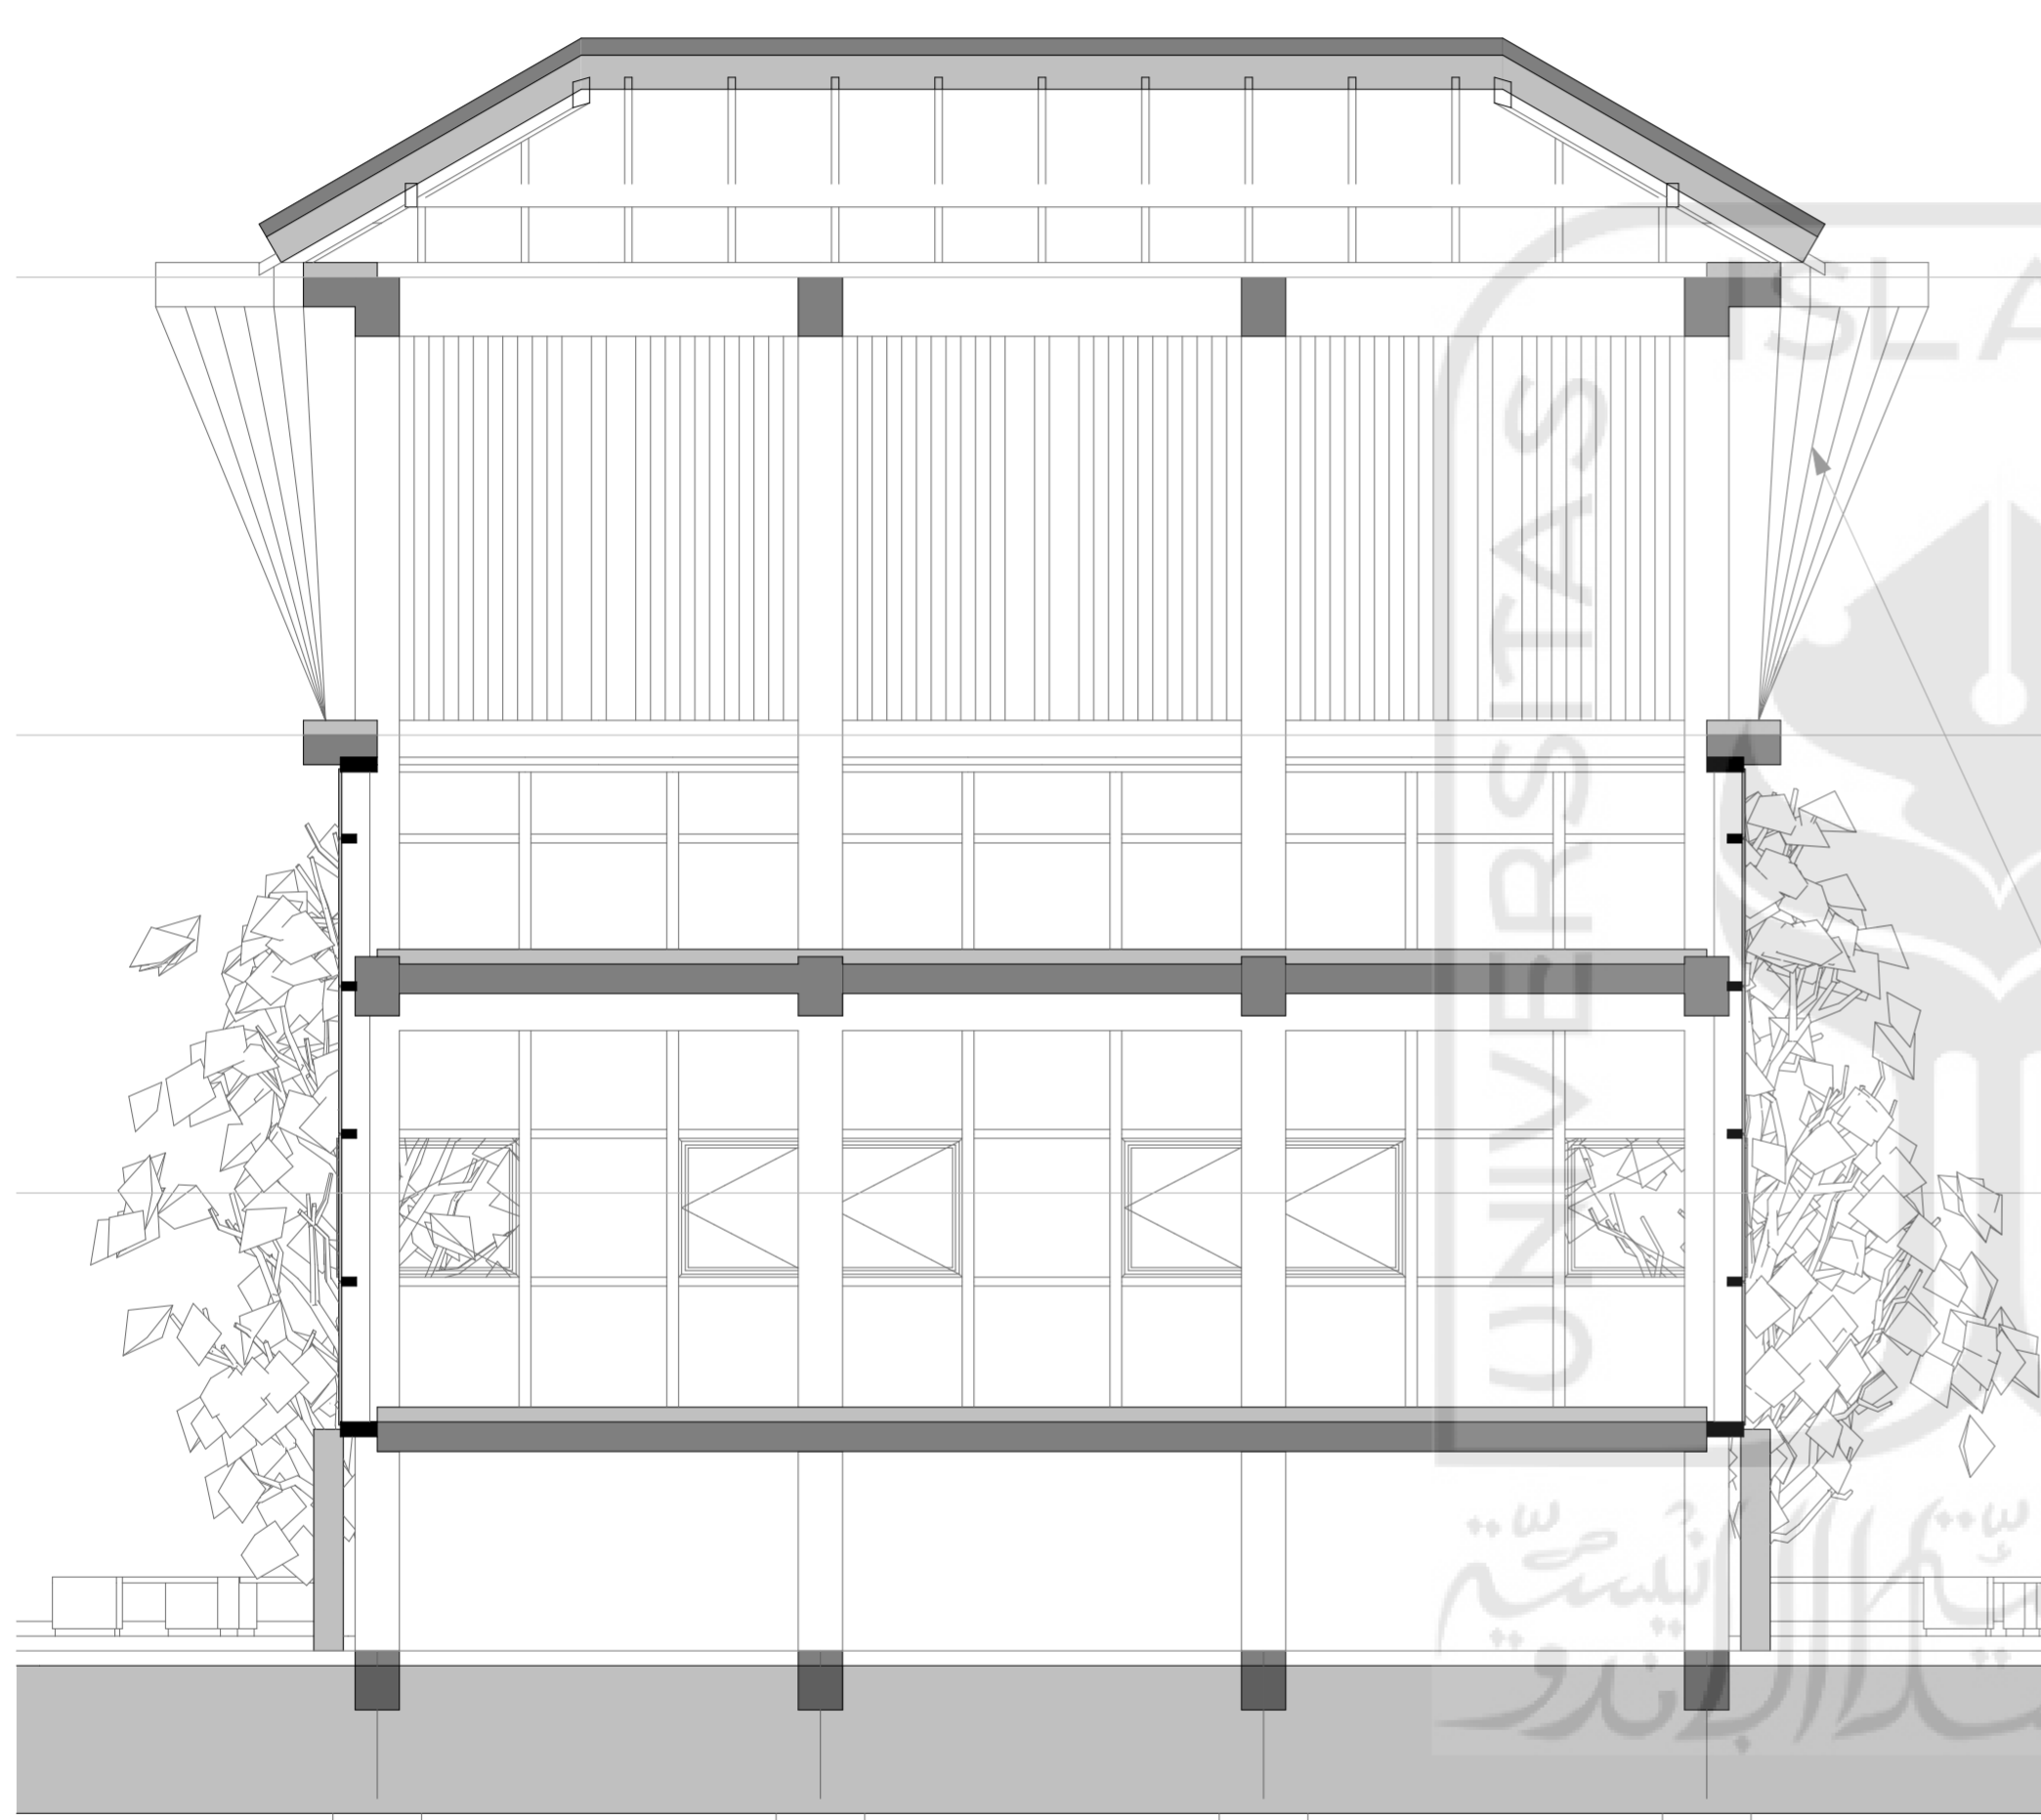

Selubung Bangunan Menggunakan Teknik Repetisi Material Menggunakan Kayu LVL Exterior dengan ketebalan 10 cm Disusun sedemikian rupa untuk memberi kesan dinamis seperti jajaran buku


 <b>DEPARTMENT of ARCHITECTURE</b> <small>FAKULTAS TEKNIK SIPIL DAN PERENCANAAN</small> <small>UNIVERSITAS ISLAM INDONESIA</small>	Project Name	Nama Mahasiswa	Dosen Pembimbing	Nama Gambar	Skala Gambar	Nomor Halaman
<small>Bachelor Final Project Title</small> <b>Inclusive Student Housing</b>	<b>Inclusive Student Housing</b>	AGENG GIRI PRAMUDITO	Ir. Ahmad Saifudin Mutaqi, M.T., IAI	<b>DETAIL SELUBUNG BANGUNAN COMMUNAL, detail selubung bangunan</b>	1:50, 1:200	31
<small>Student Housing di Condong Catur, Yogyakarta</small> <small>DESAIN INKLUSIF SEBAGAI SOLUSI KEMUDAHAN INTERAKSI SOSIAL ANTAR MAHASISWA DAN</small>	<b>Project Location</b>	NIM	Dosen Penguji		Kode Gambar	Jumlah Halaman
<small>DESAIN INKLUSIF SEBAGAI SOLUSI KEMUDAHAN INTERAKSI SOSIAL ANTAR MAHASISWA DAN</small>	Kampung Cepit, Condong Catur, Yogyakarta, Indonesia	12512041	Dr. Ir. Revianto Budi Santoso, M.Arch., IAI		A.01.31	37

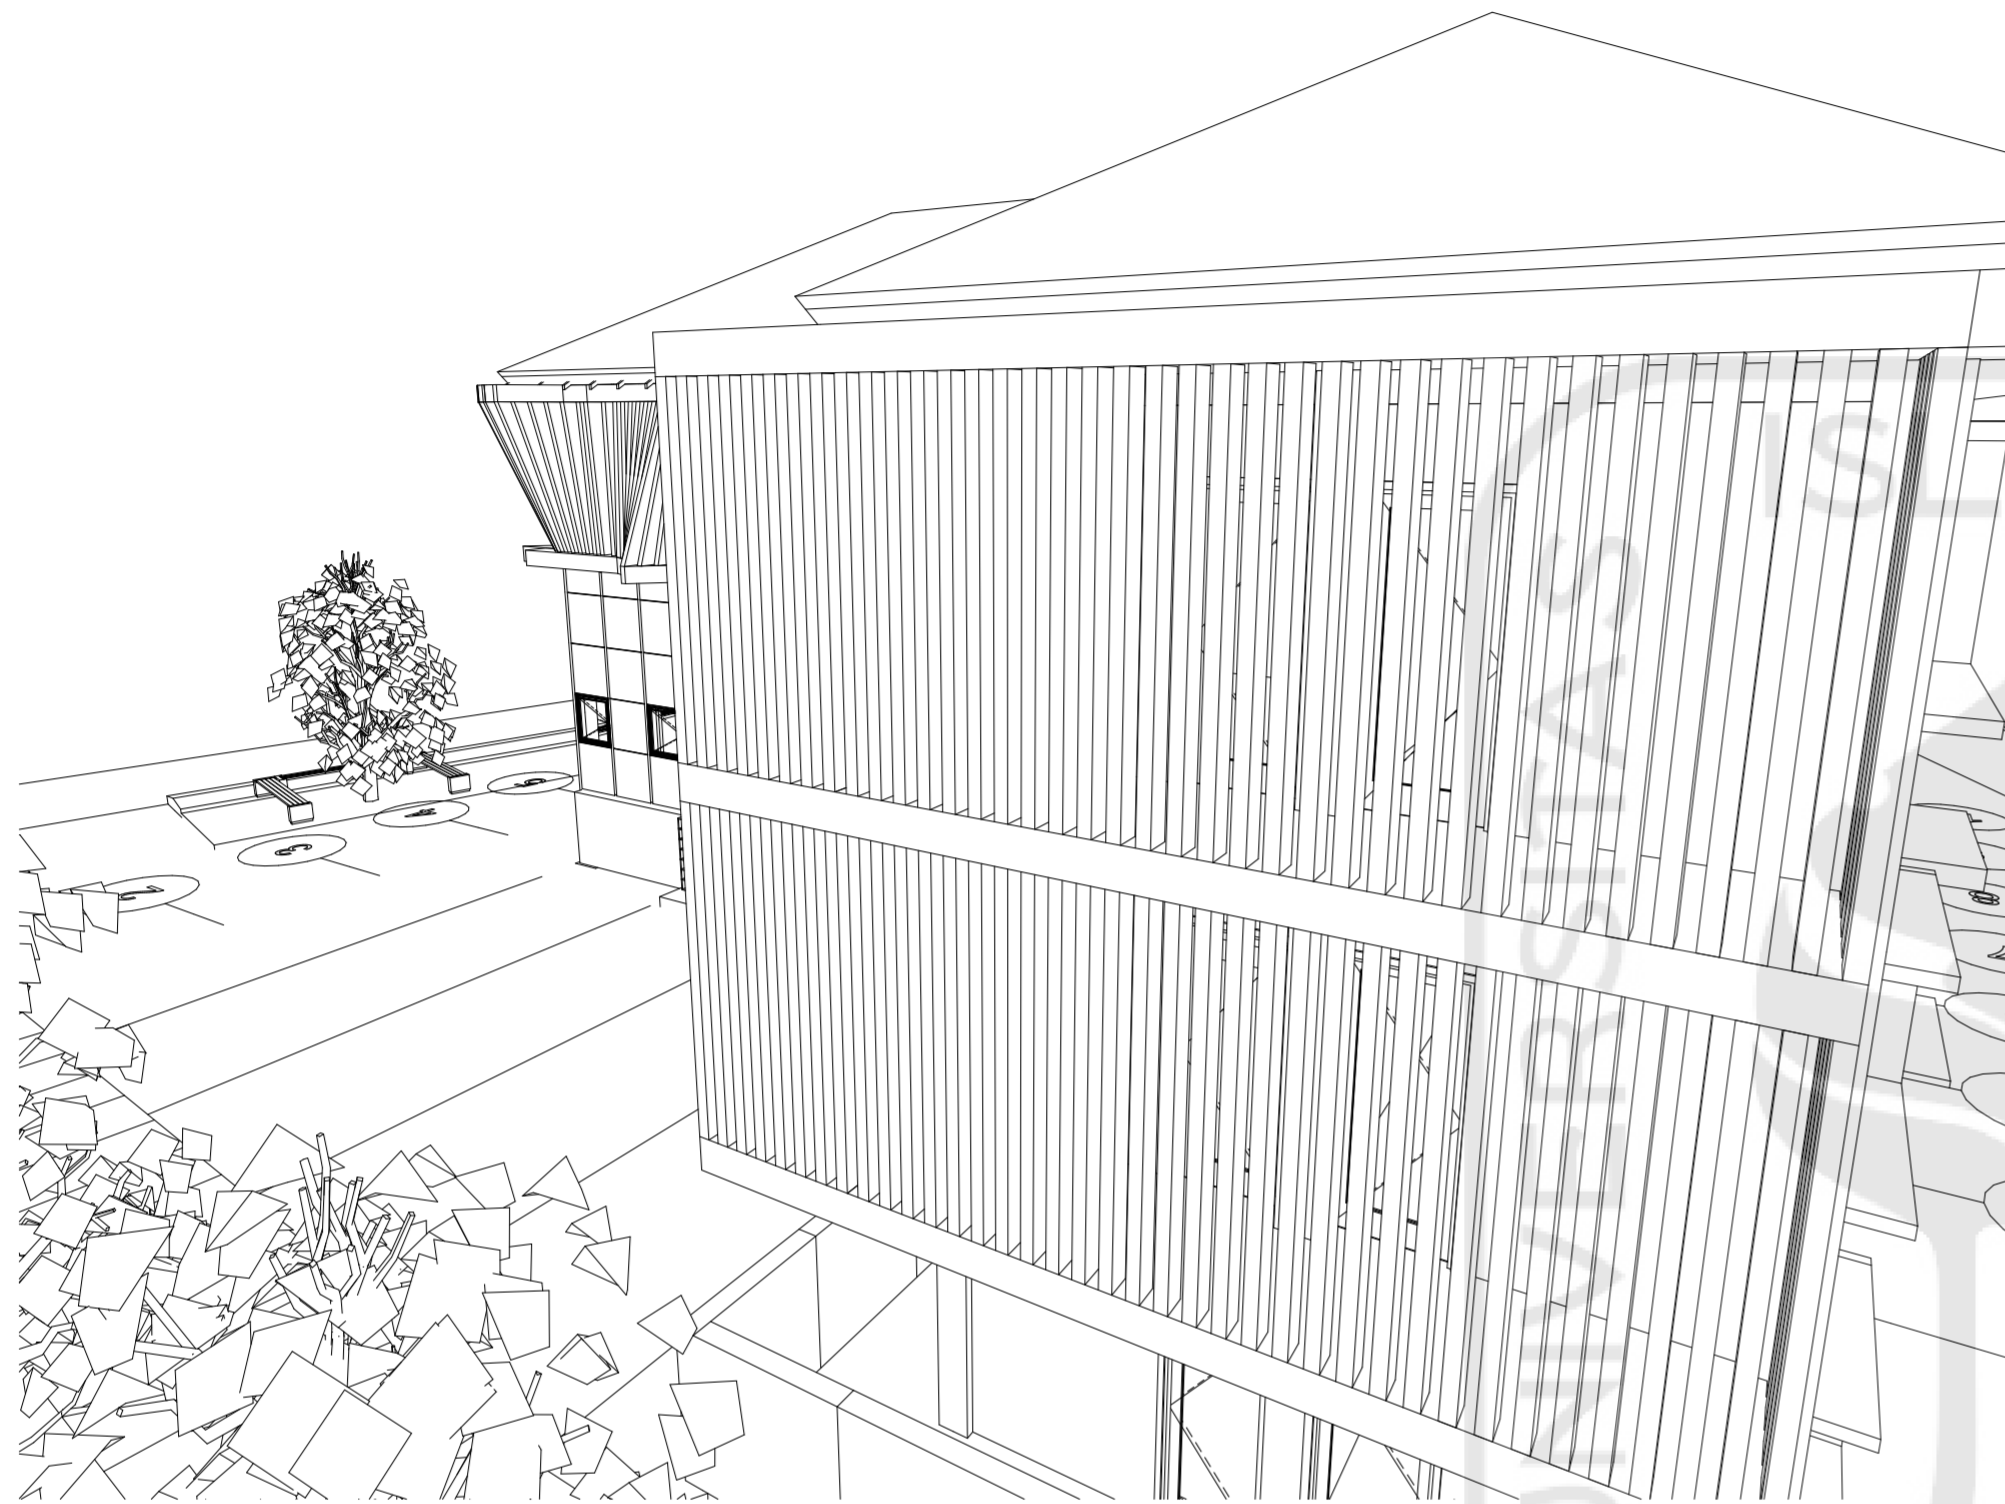


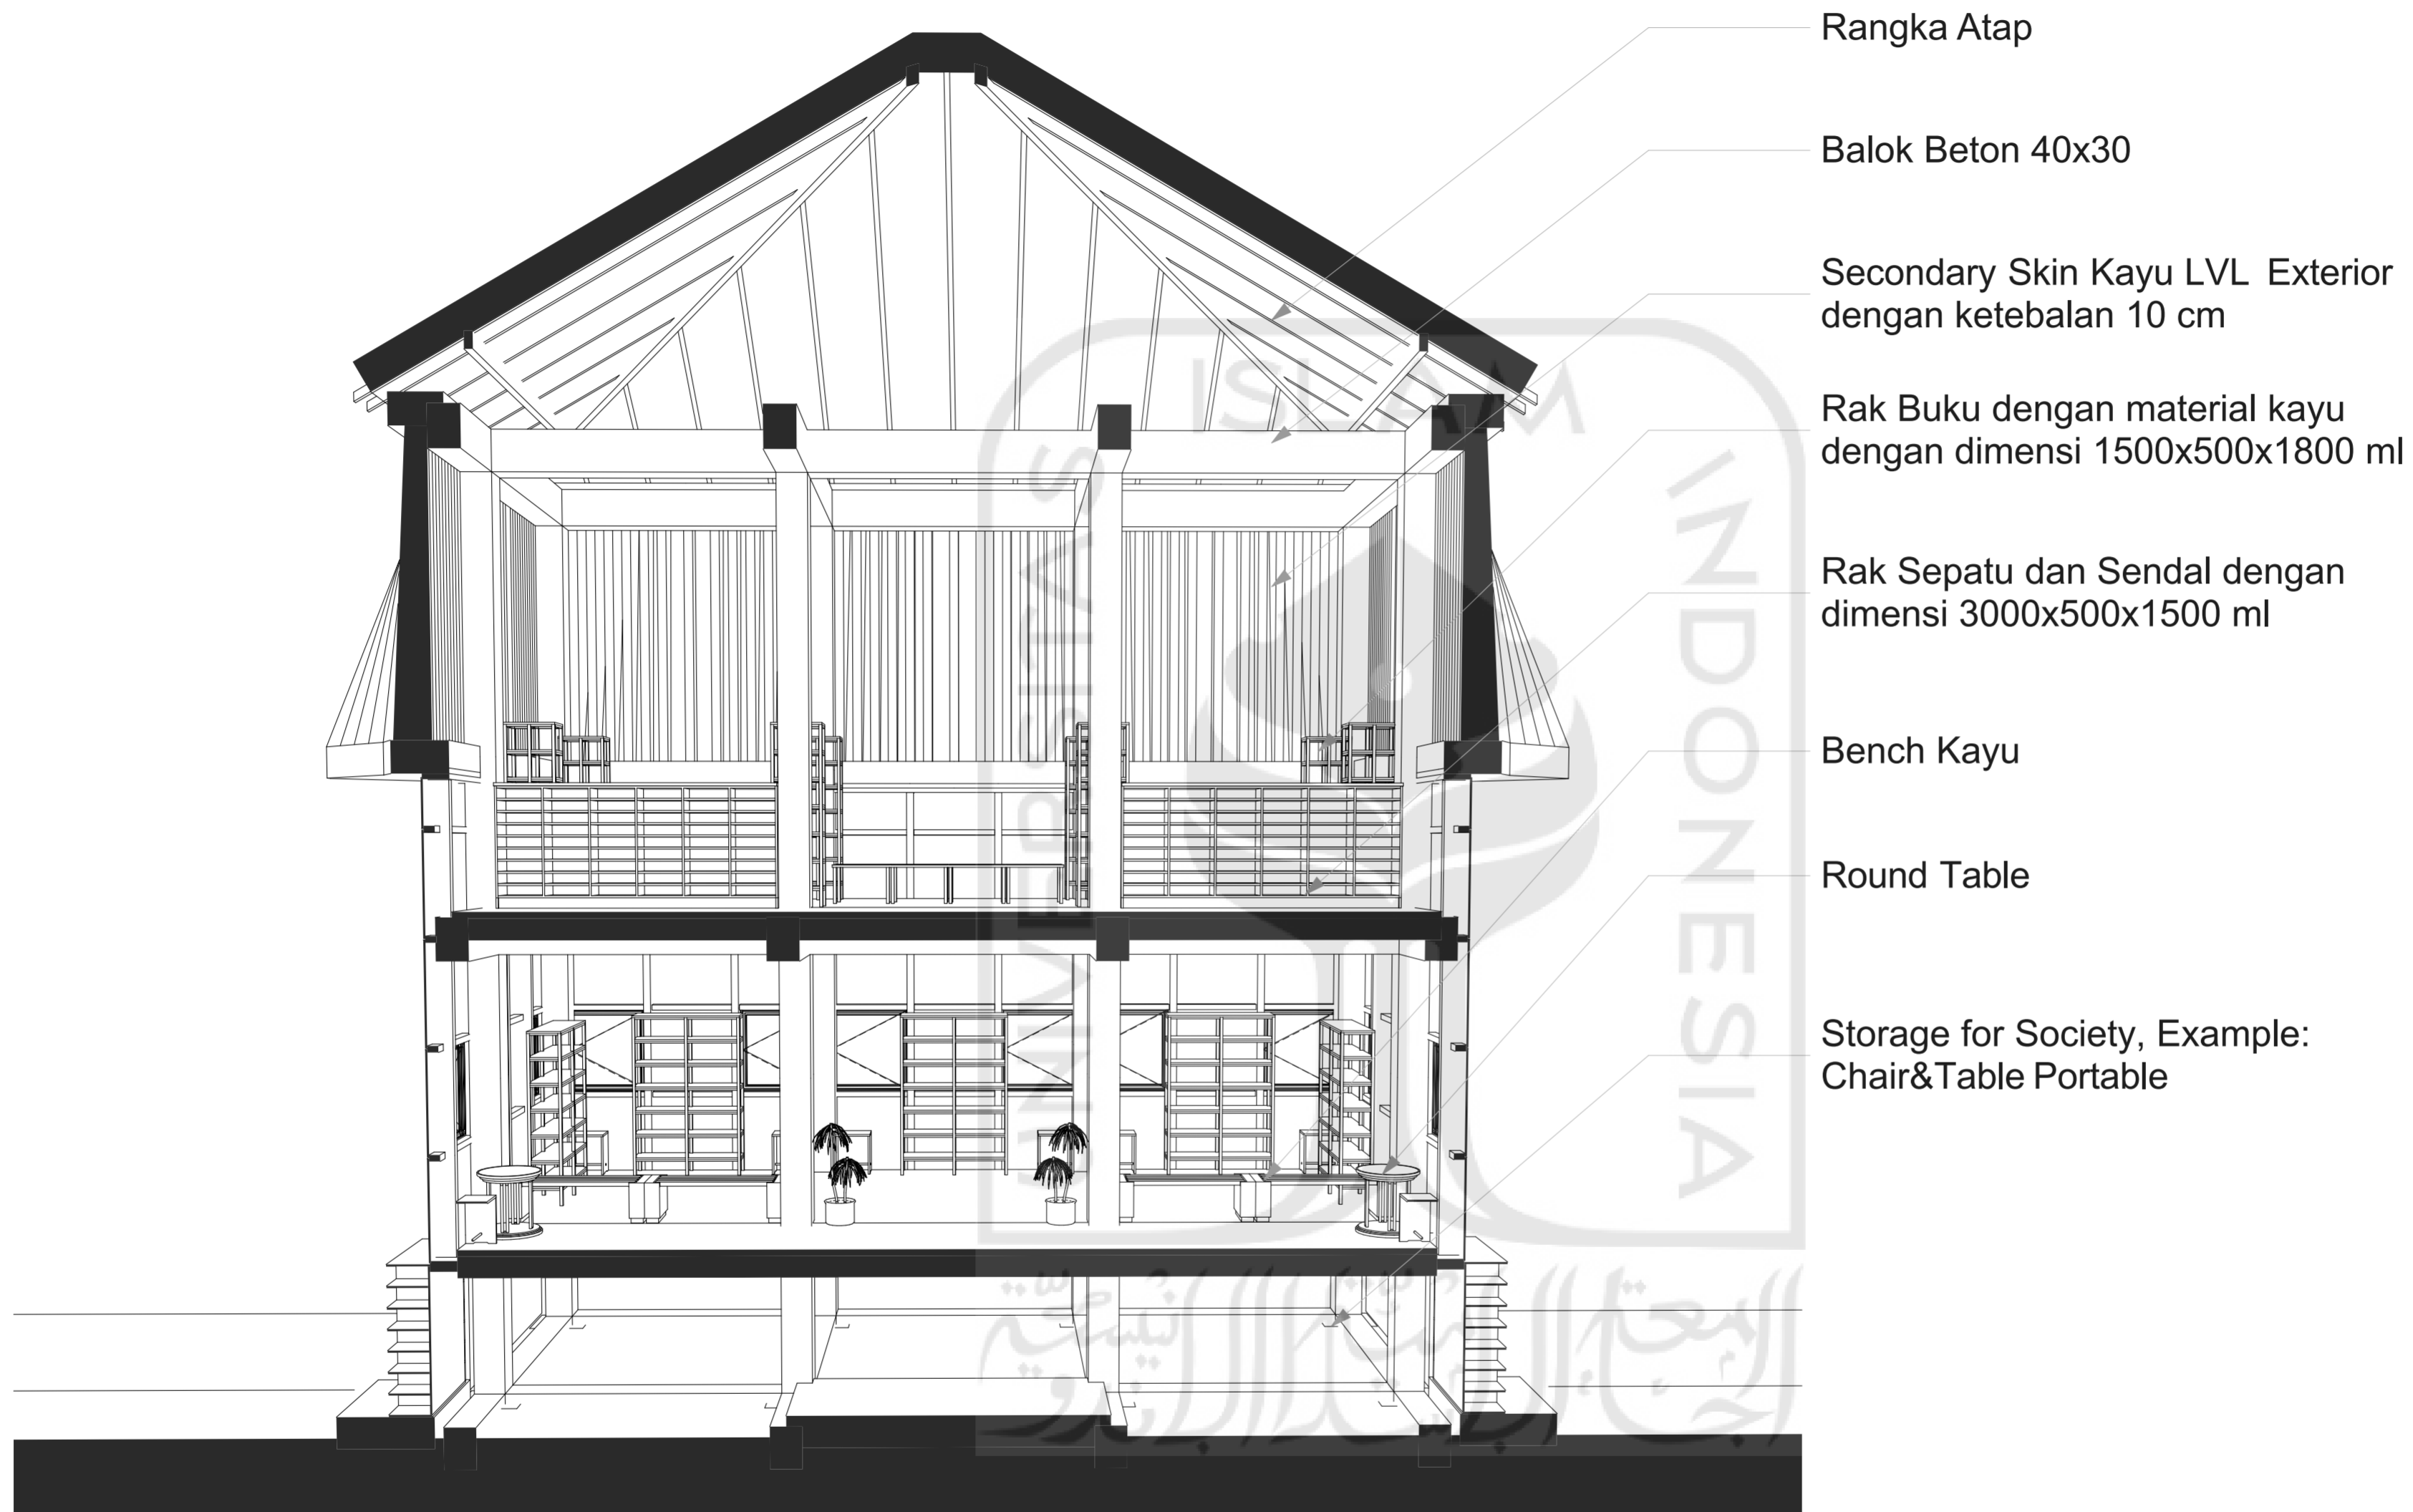
T11  
1:200  
Detail LVL RESIDENCE




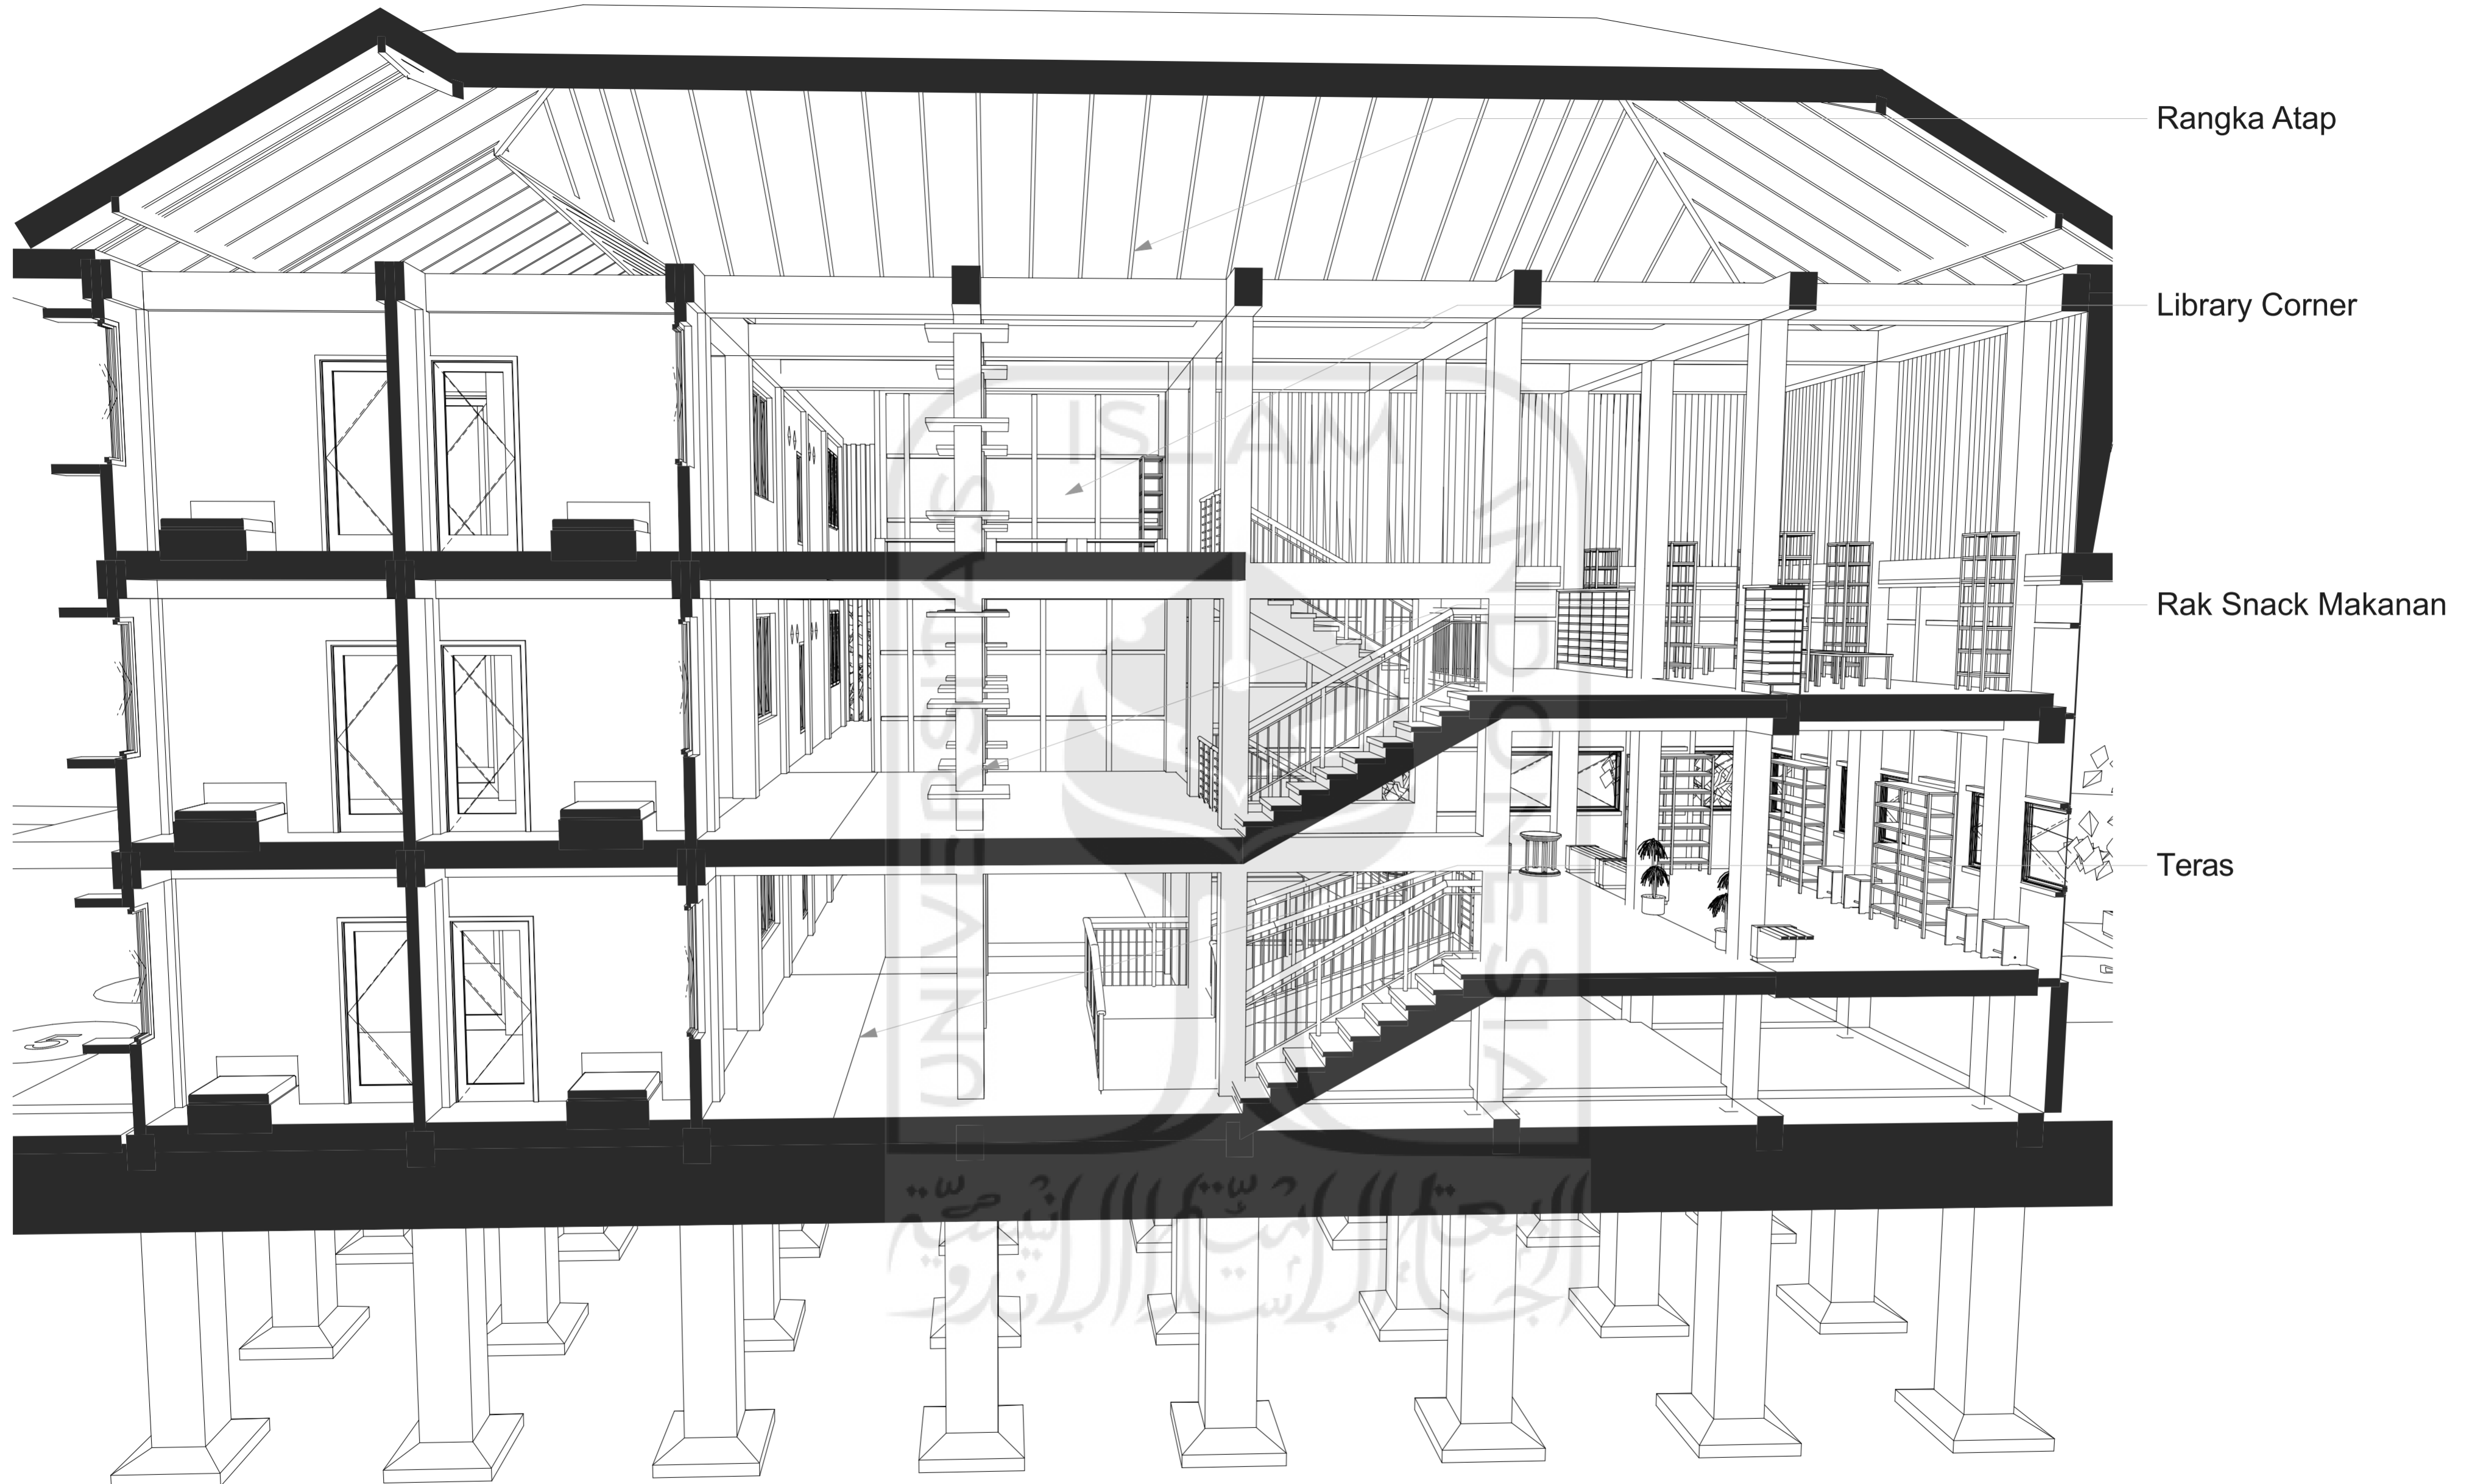
T12  
1:200  
detail Shading Selubung RESIDENCE

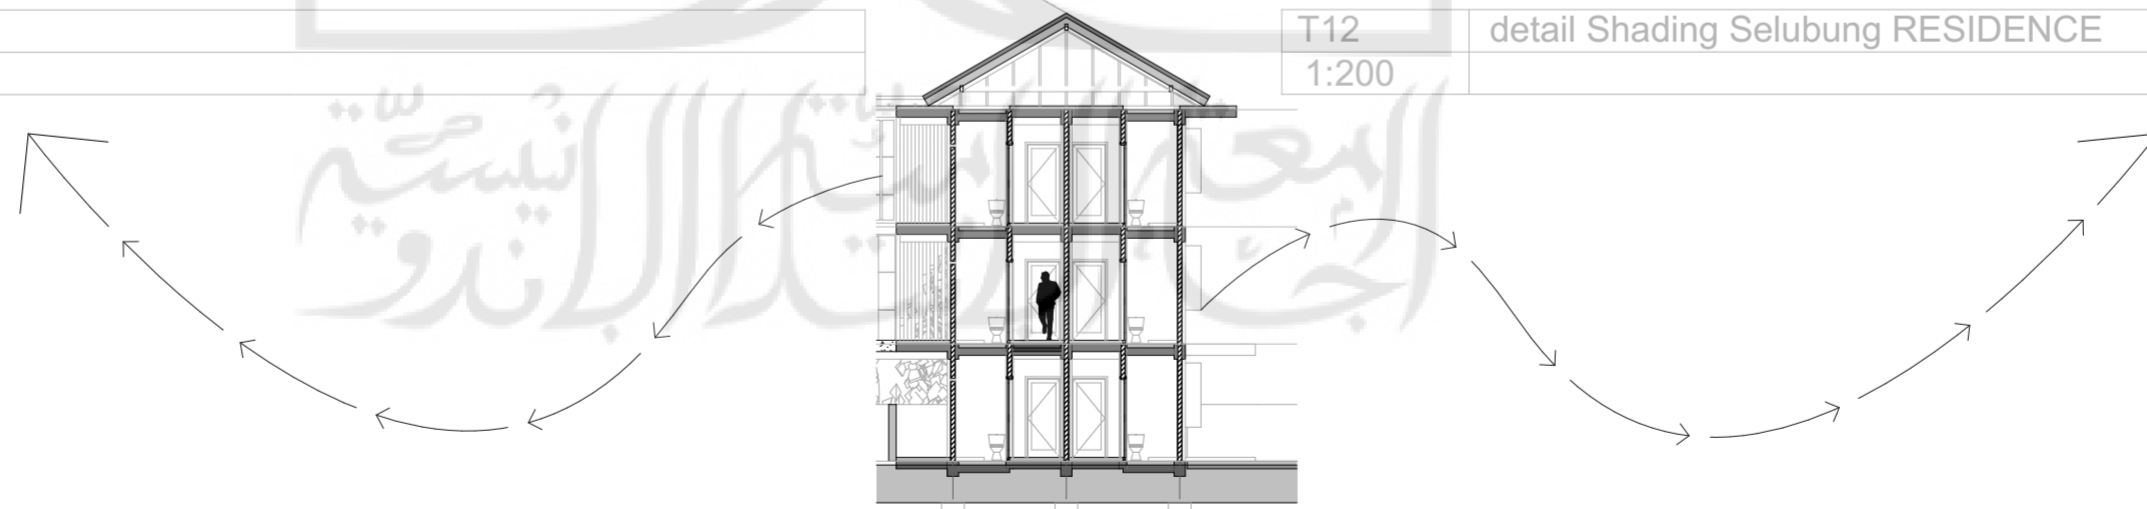


		Project Name	Nama Mahasiswa	Dosen Pembimbing	Nama Gambar	Skala Gambar	Nomor Halaman
<b>DEPARTMENT of ARCHITECTURE</b> FAKULTAS TEKNIK SIPIL DAN PERENCANAAN UNIVERSITAS ISLAM INDONESIA		<b>Inclusive Student Housing</b>	AGENG GIRI PRAMUDITO	Ir. Ahmad Saifudin Mutaqi, M.T., IAI	Detail LVL RESIDENCE, DETAIL SELUBUNG BANGUNAN RESIDENCE, detail Shading Selubung RESIDENCE	1:200	32
Bachelor Final Project Title		Project Location	NIM	Dosen Penguji		Kode Gambar	Jumlah Halaman
Student Housing di Condong Catur, Yogyakarta <i>DESAIN INKLUSIF SEBAGAI SOLUSI KEMUDAHAN INTERAKSI SOSIAL ANTAR MAHASISWA DAN</i>		Kampung Cepit, Condong Catur, Yogyakarta, Indonesia	12512041	Dr. Ir. Revianto Budi Santoso, M.Arch., IAI		A.01.32	37



 <b>DEPARTMENT of ARCHITECTURE</b> FAKULTAS TEKNIK SIPIL DAN PERENCANAAN UNIVERSITAS ISLAM INDONESIA	Project Name	Nama Mahasiswa	Dosen Pembimbing	Nama Gambar	Skala Gambar	Nomor Halaman
	<b>Inclusive Student Housing</b>	AGENG GIRI PRAMUDITO	Ir. Ahmad Saifudin Mutaqi, M.T., IAI		1:100	33
Bachelor Final Project Title	Project Location	NIM	Dosen Penguji	POTONGAN INTERIOR 3 D	Kode Gambar	Jumlah Halaman
Student Housing di Condong Catur, Yogyakarta <i>DESAIN INKLUSIF SEBAGAI SOLUSI KEMUDAHAN INTERAKSI SOSIAL ANTAR MAHASISWA DAN</i>	Kampung Cepit, Condong Catur, Yogyakarta, Indonesia	12512041	Dr. Ir. Revianto Budi Santoso, M.Arch., IAI		A.01.33	37



 <b>DEPARTMENT of ARCHITECTURE</b> FAKULTAS TEKNIK SIPIL DAN PERENCANAAN UNIVERSITAS ISLAM INDONESIA	Project Name	Nama Mahasiswa	Dosen Pembimbing	Nama Gambar	Skala Gambar	Nomor Halaman
	Inclusive Student Housing	AGENG GIRI PRAMUDITO	Ir. Ahmad Saifudin Mutaqi, M.T., IAI		detail penyelesaian interior	1:100
Bachelor Final Project Title	Project Location	NIM	Dosen Penguji		Kode Gambar	Jumlah Halaman
Student Housing di Condong Catur, Yogyakarta <i>DESAIN INKLUSIF SEBAGAI SOLUSI KEMUDAHAN INTERAKSI SOSIAL ANTAR MAHASISWA DAN</i>	Kampung Cepit, Condong Catur, Yogyakarta, Indonesia	12512041	Dr. Ir. Revianto Budi Santoso, M.Arch., IAI		A.01.34	37





T14 Detail Arsitektural 1 (Ruang Communal A)  
1:200

Rak Sepatu Kayu

Lantai Menggunakan Lapis Deck Kayu

Low Table

Lantai Menggunakan Lapis Parquet Kayu



T15 Detail Arsitektural 2 (Ruang Communal B)  
1:200


Round Table

Bench Menggunakan Material Kayu

Lantai Menggunakan Lapis Parquet Kayu

Rak Buku Material Kayu

Jendela Untuk Penghawaan

 <b>DEPARTMENT of ARCHITECTURE</b> FAKULTAS TEKNIK SIPIL DAN PERENCANAAN UNIVERSITAS ISLAM INDONESIA	Project Name	Nama Mahasiswa	Dosen Pembimbing	Nama Gambar	Skala Gambar	Nomor Halaman
	Inclusive Student Housing	AGENG GIRI PRAMUDITO	Ir. Ahmad Saifudin Mutaqi, M.T., IAI		1:200	35
Bachelor Final Project Title	Project Location	NIM	Dosen Penguji	Detail Arsitektural 1 (Ruang Communal A), Detail Arsitektural 2 (Ruang Communal B)	Kode Gambar	Jumlah Halaman
Student Housing di Condong Catur, Yogyakarta <i>DESAIN INKLUSIF SEBAGAI SOLUSI KEMUDAHAN INTERAKSI SOSIAL ANTAR MAHASISWA DAN</i>	Kampung Cepit, Condong Catur, Yogyakarta, Indonesia	12512041	Dr. Ir. Revianto Budi Santoso, M.Arch., IAI		A.01.35	37





T16  
1:200  
Detail Arsitektural 3



T17  
1:200  
Detail Arsitektural 4

Area Corridor

Lantai Menggunakan Keramik 30 x 30

Rak Buku Kayu di Library  
Corner


Rak Snack Makanan Kering  
Menggunakan Kayu dengan ketebalan  
10 cm


Stool ukuran 40x30


Round Table Ukuran Diameter 60 cm

Rak Buku Material kayu

Lantai Menggunakan Parquet kayu

 <b>DEPARTMENT of ARCHITECTURE</b> FAKULTAS TEKNIK SIPIL DAN PERENCANAAN UNIVERSITAS ISLAM INDONESIA	Project Name	Nama Mahasiswa	Dosen Pembimbing	Nama Gambar	Skala Gambar	Nomor Halaman
	Inclusive Student Housing	AGENG GIRI PRAMUDITO	Ir. Ahmad Saifudin Mutaqi, M.T., IAI		1:200	36
Bachelor Final Project Title	Project Location	NIM	Dosen Penguji	Detail Arsitektural 3, Detail Arsitektural 4	Kode Gambar	Jumlah Halaman
Student Housing di Condong Catur, Yogyakarta <i>DESAIN INKLUSIF SEBAGAI SOLUSI KEMUDAHAN INTERAKSI SOSIAL ANTAR MAHASISWA DAN</i>	Kampung Cepit, Condong Catur, Yogyakarta, Indonesia	12512041	Dr. Ir. Revianto Budi Santoso, M.Arch., IAI		A.01.36	37

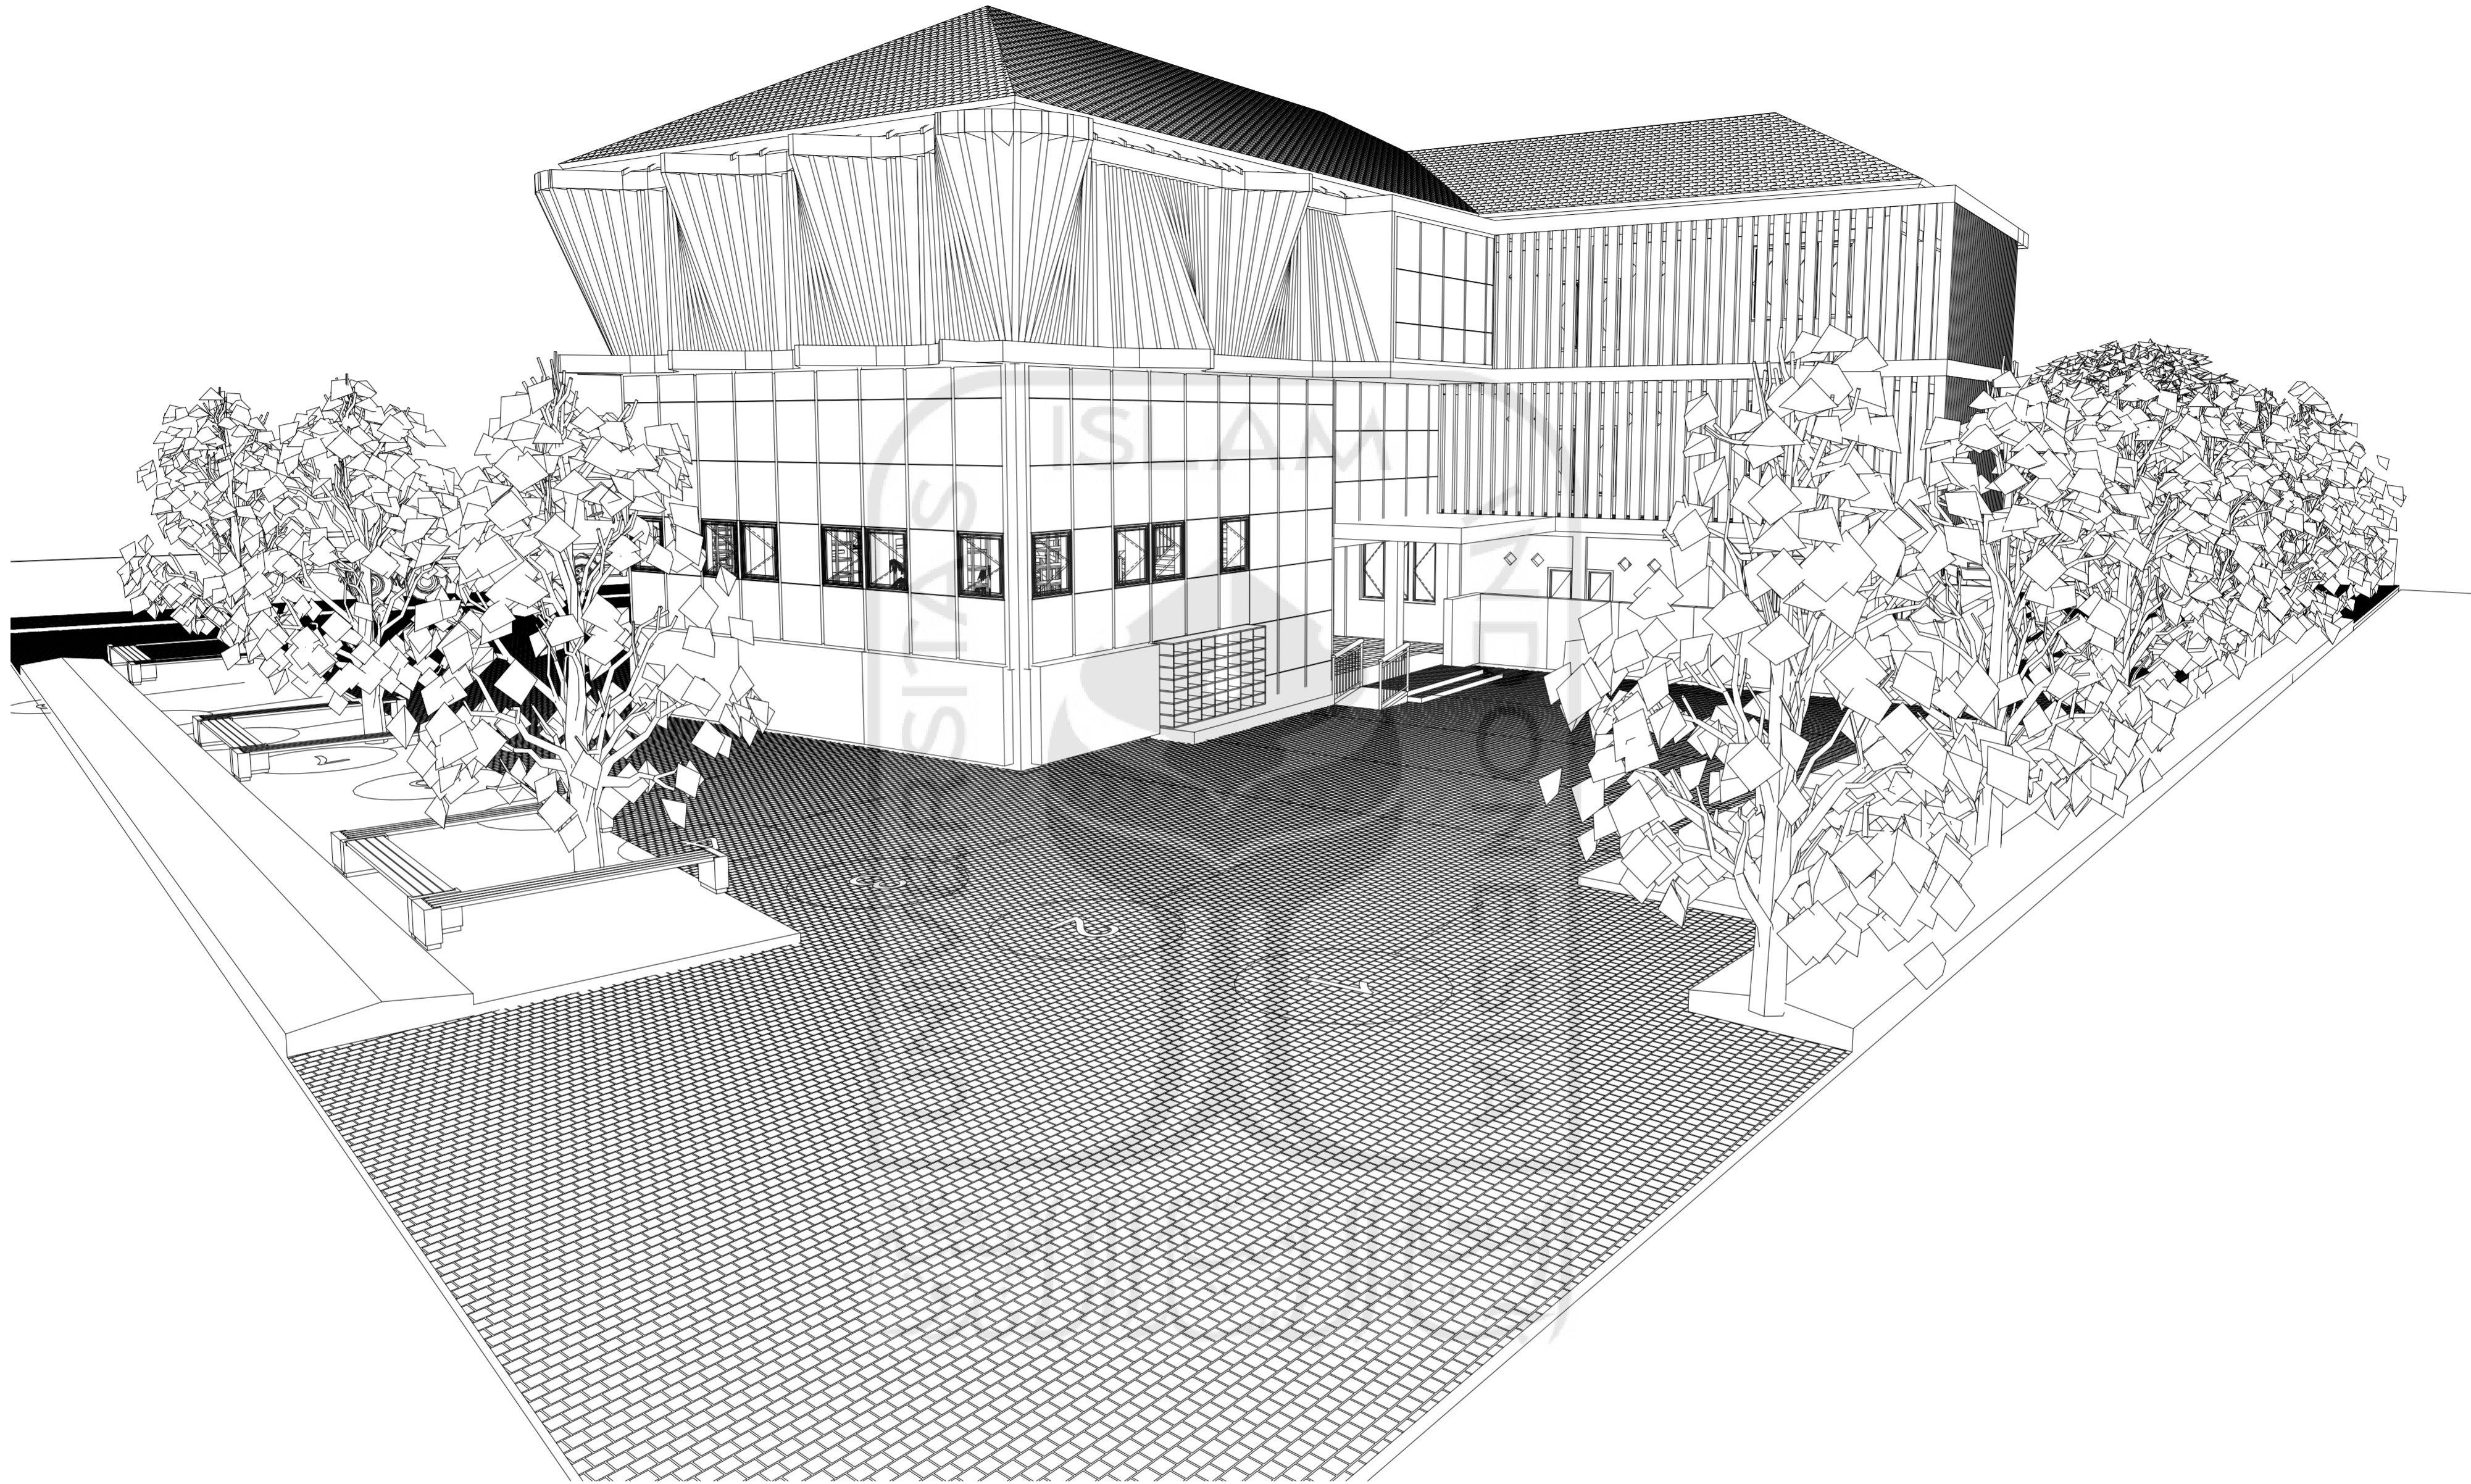

 <b>DEPARTMENT of ARCHITECTURE</b> FAKULTAS TEKNIK SIPIL DAN PERENCANAAN UNIVERSITAS ISLAM INDONESIA	Project Name	Nama Mahasiswa	Dosen Pembimbing	Nama Gambar	Skala Gambar	Nomor Halaman
	<b>Inclusive Student Housing</b>	AGENG GIRI PRAMUDITO	Ir. Ahmad Saifudin Mutaqi, M.T., IAI		Perspective Exterior	1:100
Bachelor Final Project Title	Project Location	NIM	Dosen Penguji			Kode Gambar
Student Housing di Condong Catur, Yogyakarta <i>DESAIN INKLUSIF SEBAGAI SOLUSI KEMUDAHAN INTERAKSI SOSIAL ANTAR MAHASISWA DAN</i>	Kampung Cepit, Condong Catur, Yogyakarta, Indonesia	12512041	Dr. Ir. Revianto Budi Santoso, M.Arch., IAI		A.01.37	37