



NAMA PROYEK

SPORTHALL DAN HUTAN KOTA,
KRIDOSONO YOGYAKARTA

LOKASI PROYEK

STADION KRIDOSONO, KOTABARU,
YOGYAKARTA

DOSEN PEMBIMBING

REVIANTO BUDI SANTOSA, Dr. Ir.,
M.Arch

NAMA MAHASISWA

ROMADHONA FIRMANSYAH

NIM

12512122

NAMA GAMBAR



SKALA

SITUASI

1:1500

KETERANGAN

N

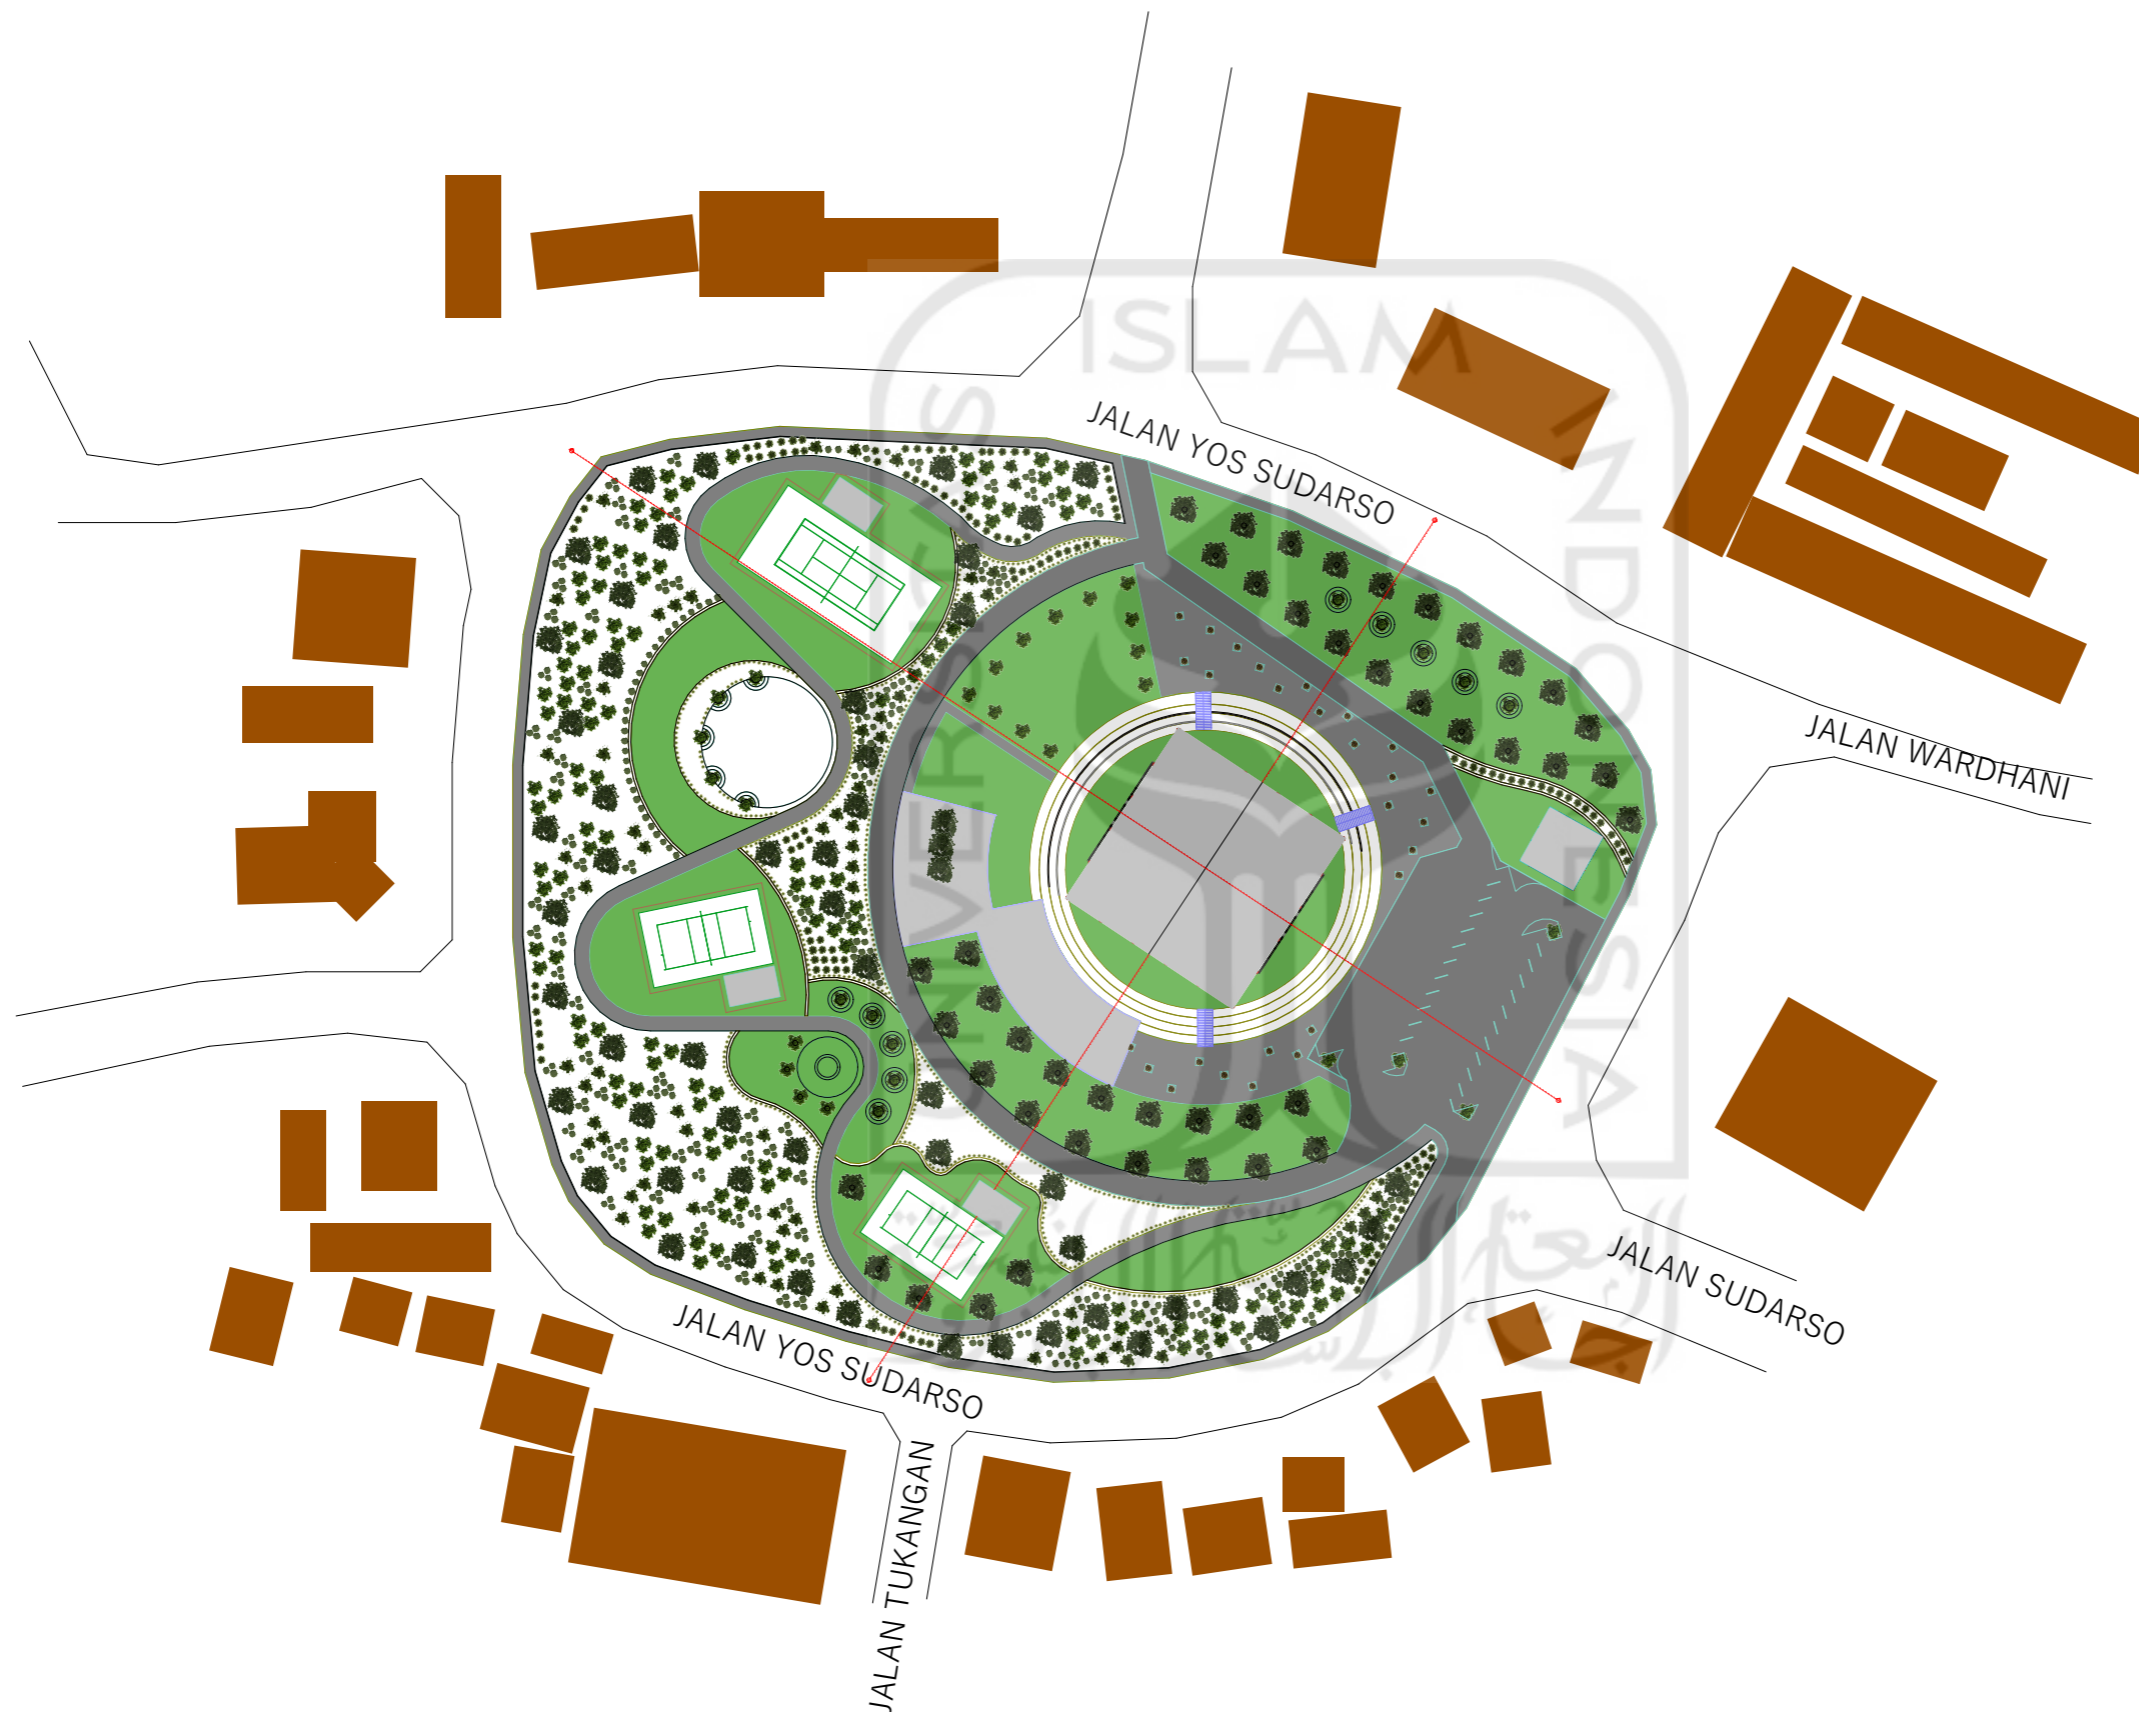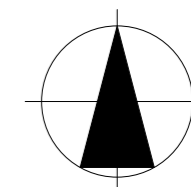



NAMA PROYEK

SPORTHALL DAN HUTAN KOTA,
KRIDOSONO YOGYAKARTA

LOKASI PROYEK

STADION KRIDOSONO, KOTABARU,
YOGYAKARTA

DOSEN PEMBIMBING

REVIANTO BUDI SANTOSA, Dr. Ir.,
M.Arch

NAMA MAHASISWA

ROMADHONA FIRMANSYAH

NIM

12512122



NAMA GAMBAR







SKALA

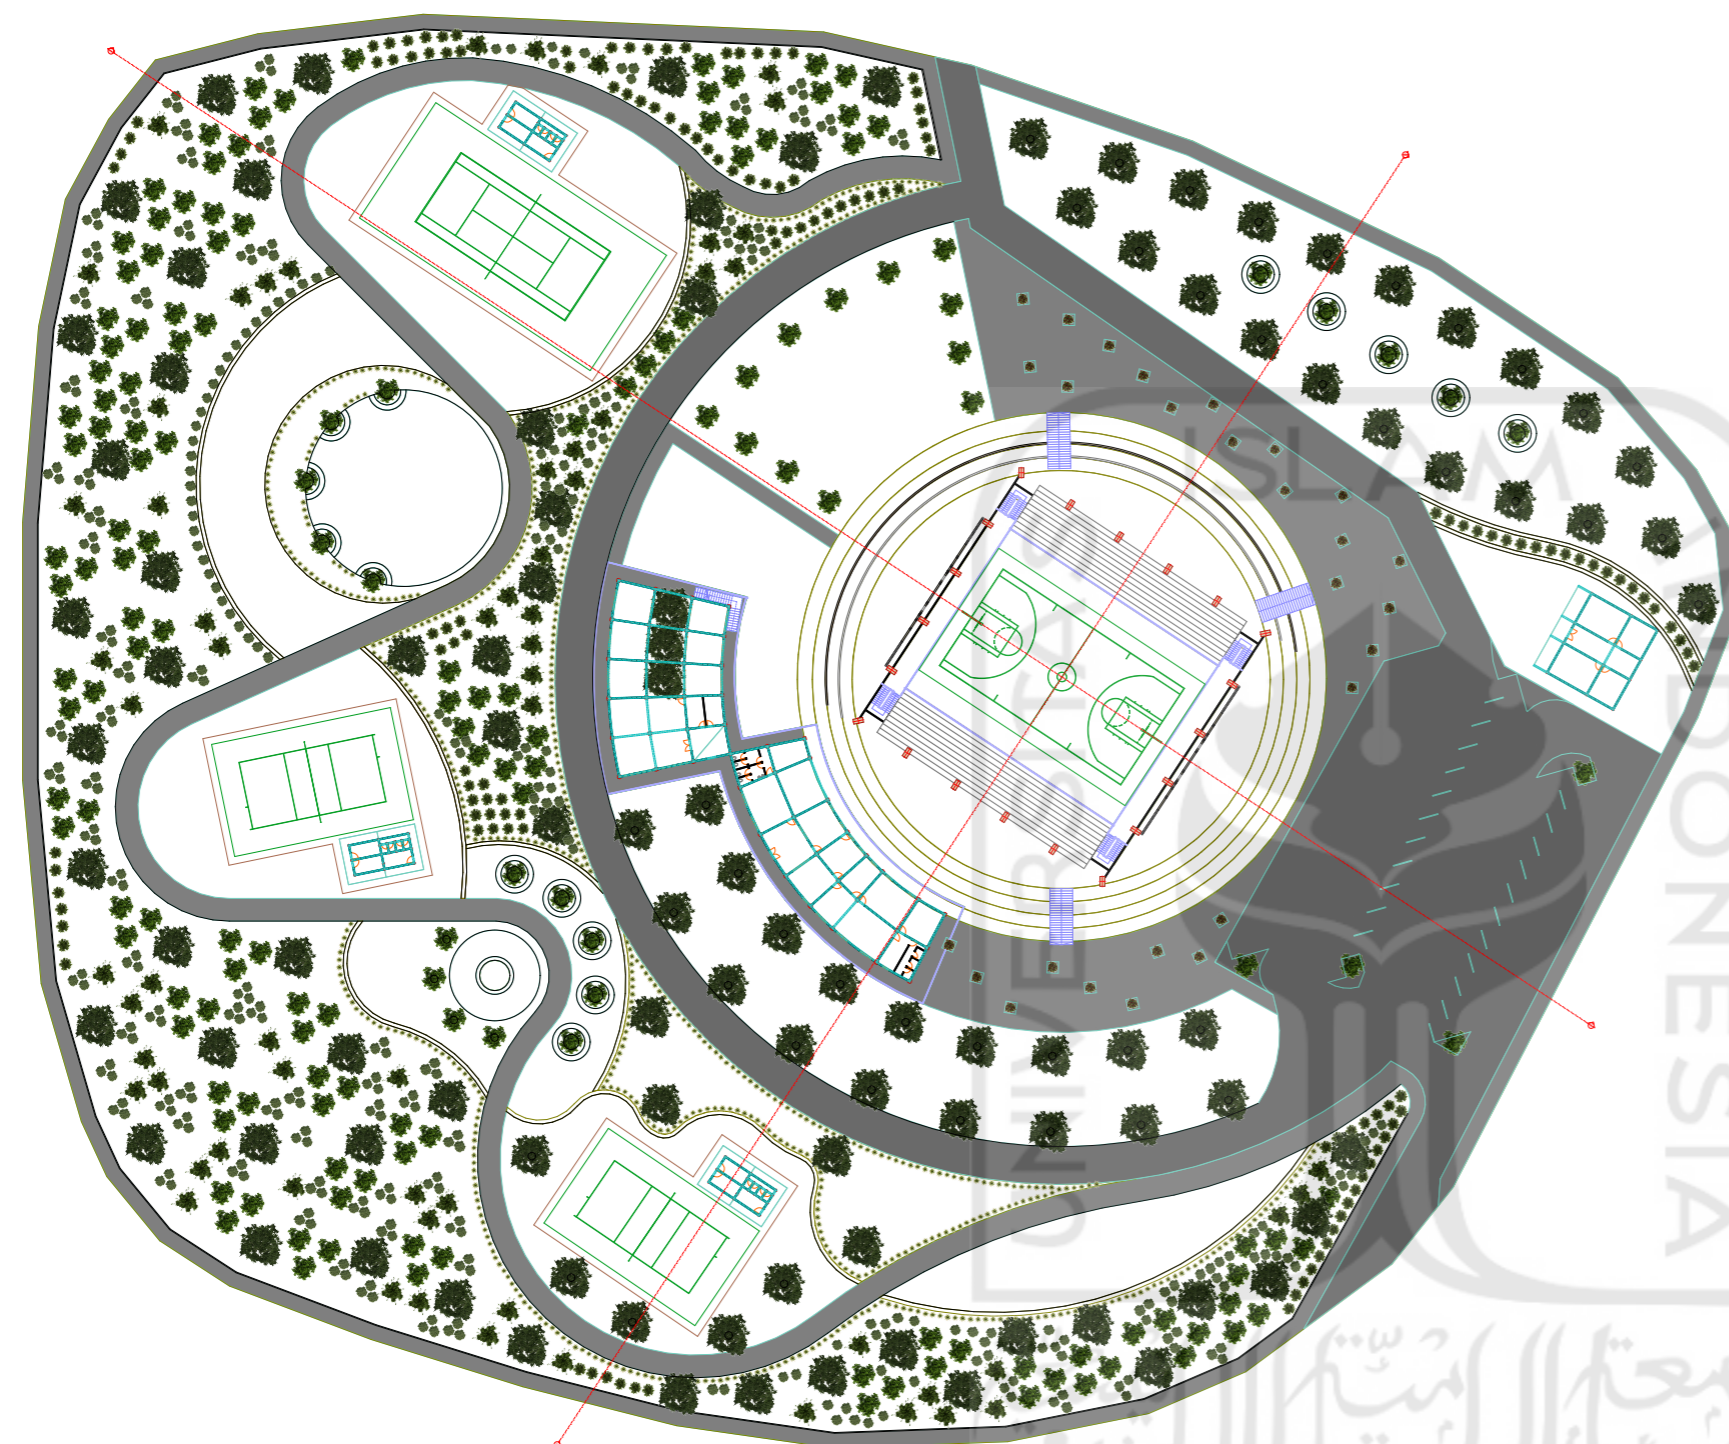
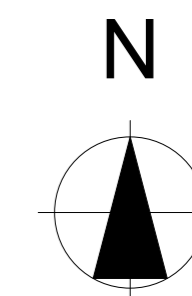
SITEPLAN

1:1000

KETERANGAN



-  POHON TREMBESI
-  POHON MAHONI
-  POHON AKASIA
-  POHON LAMTORO GUNG
-  POHON SANSIVIERA
-  POHON BAMBU
- ① SPORTHALL
- ② KANTOR PENGELOLA
- ③ RUANG KONTROL
- ④ TEMPAT PARKIR
- ⑤ LAPANGAN TENNIS
- ⑥ LAPANGAN VOLI

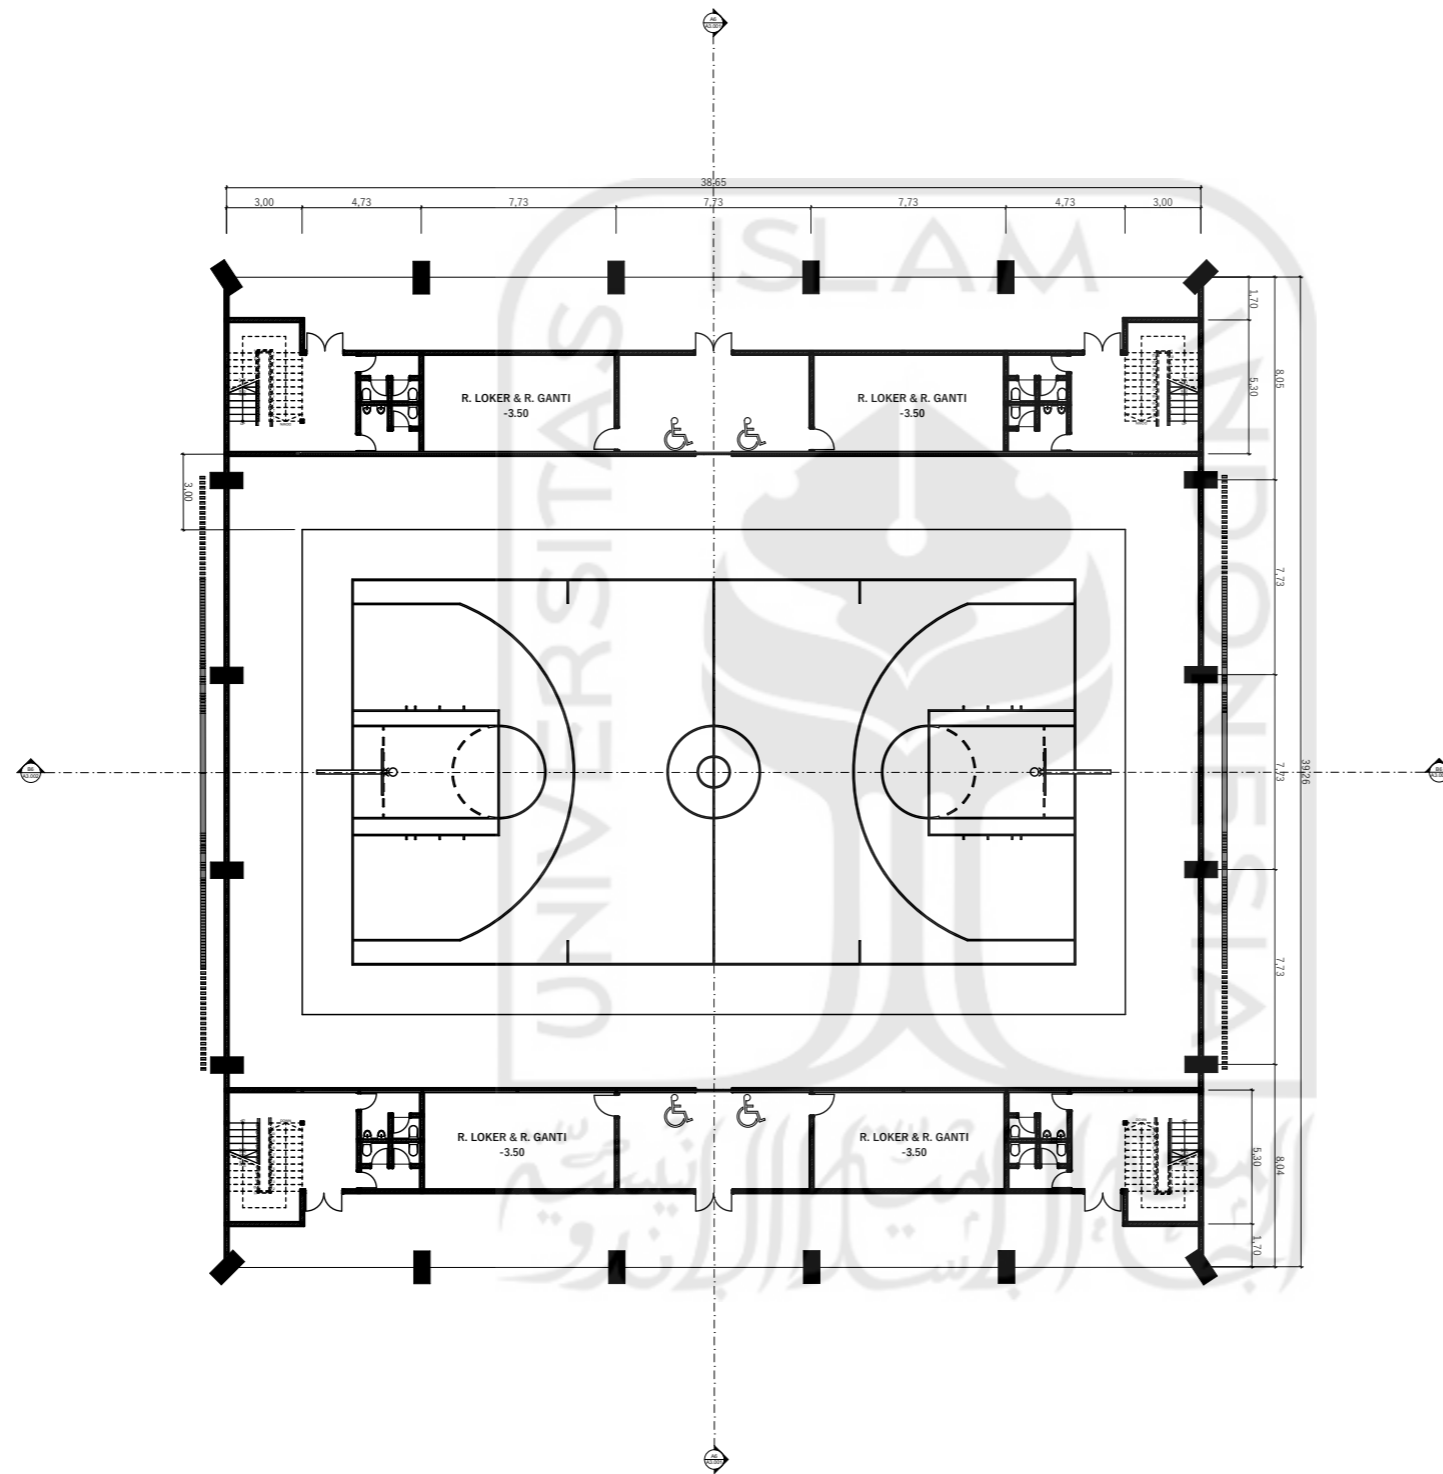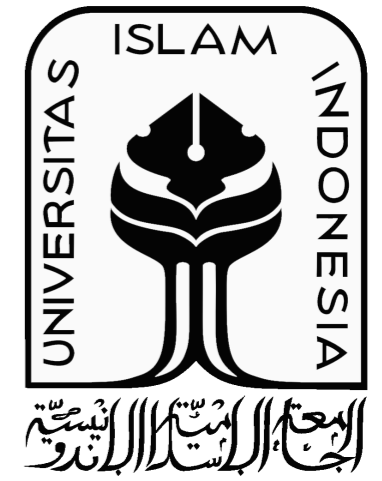

NAMA PROYEK

SPORTHALL DAN HUTAN KOTA,
KRIDOSONO YOGYAKARTA

LOKASI PROYEK

STADION KRIDOSONO, KOTABARU,
YOGYAKARTA

DOSEN PEMBIMBING

REVIANTO BUDI SANTOSA, Dr. Ir.,
M.Arch

NAMA MAHASISWA

ROMADHONA FIRMANSYAH

NIM

12512122


NAMA GAMBAR

SKALA

DENAH
SPORTHALL

1:300

KETERANGAN

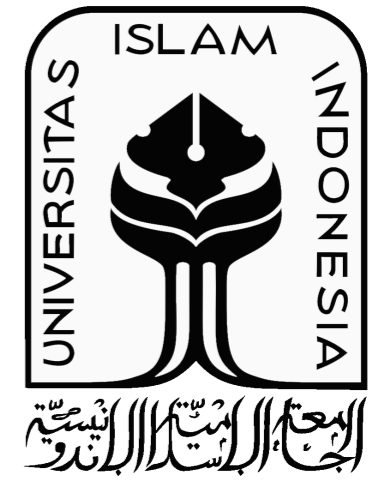

NAMA PROYEK

SPORTHALL DAN HUTAN KOTA,
KRIDOSONO YOGYAKARTA

LOKASI PROYEK

STADION KRIDOSONO, KOTABARU,
YOGYAKARTA

DOSEN PEMBIMBING

REVIANTO BUDI SANTOSA, Dr. Ir.,
M.Arch

NAMA MAHASISWA

ROMADHONA FIRMANSYAH

NIM

12512122


NAMA GAMBAR



SKALA

DENAH TRIBUN

1:300

KETERANGAN

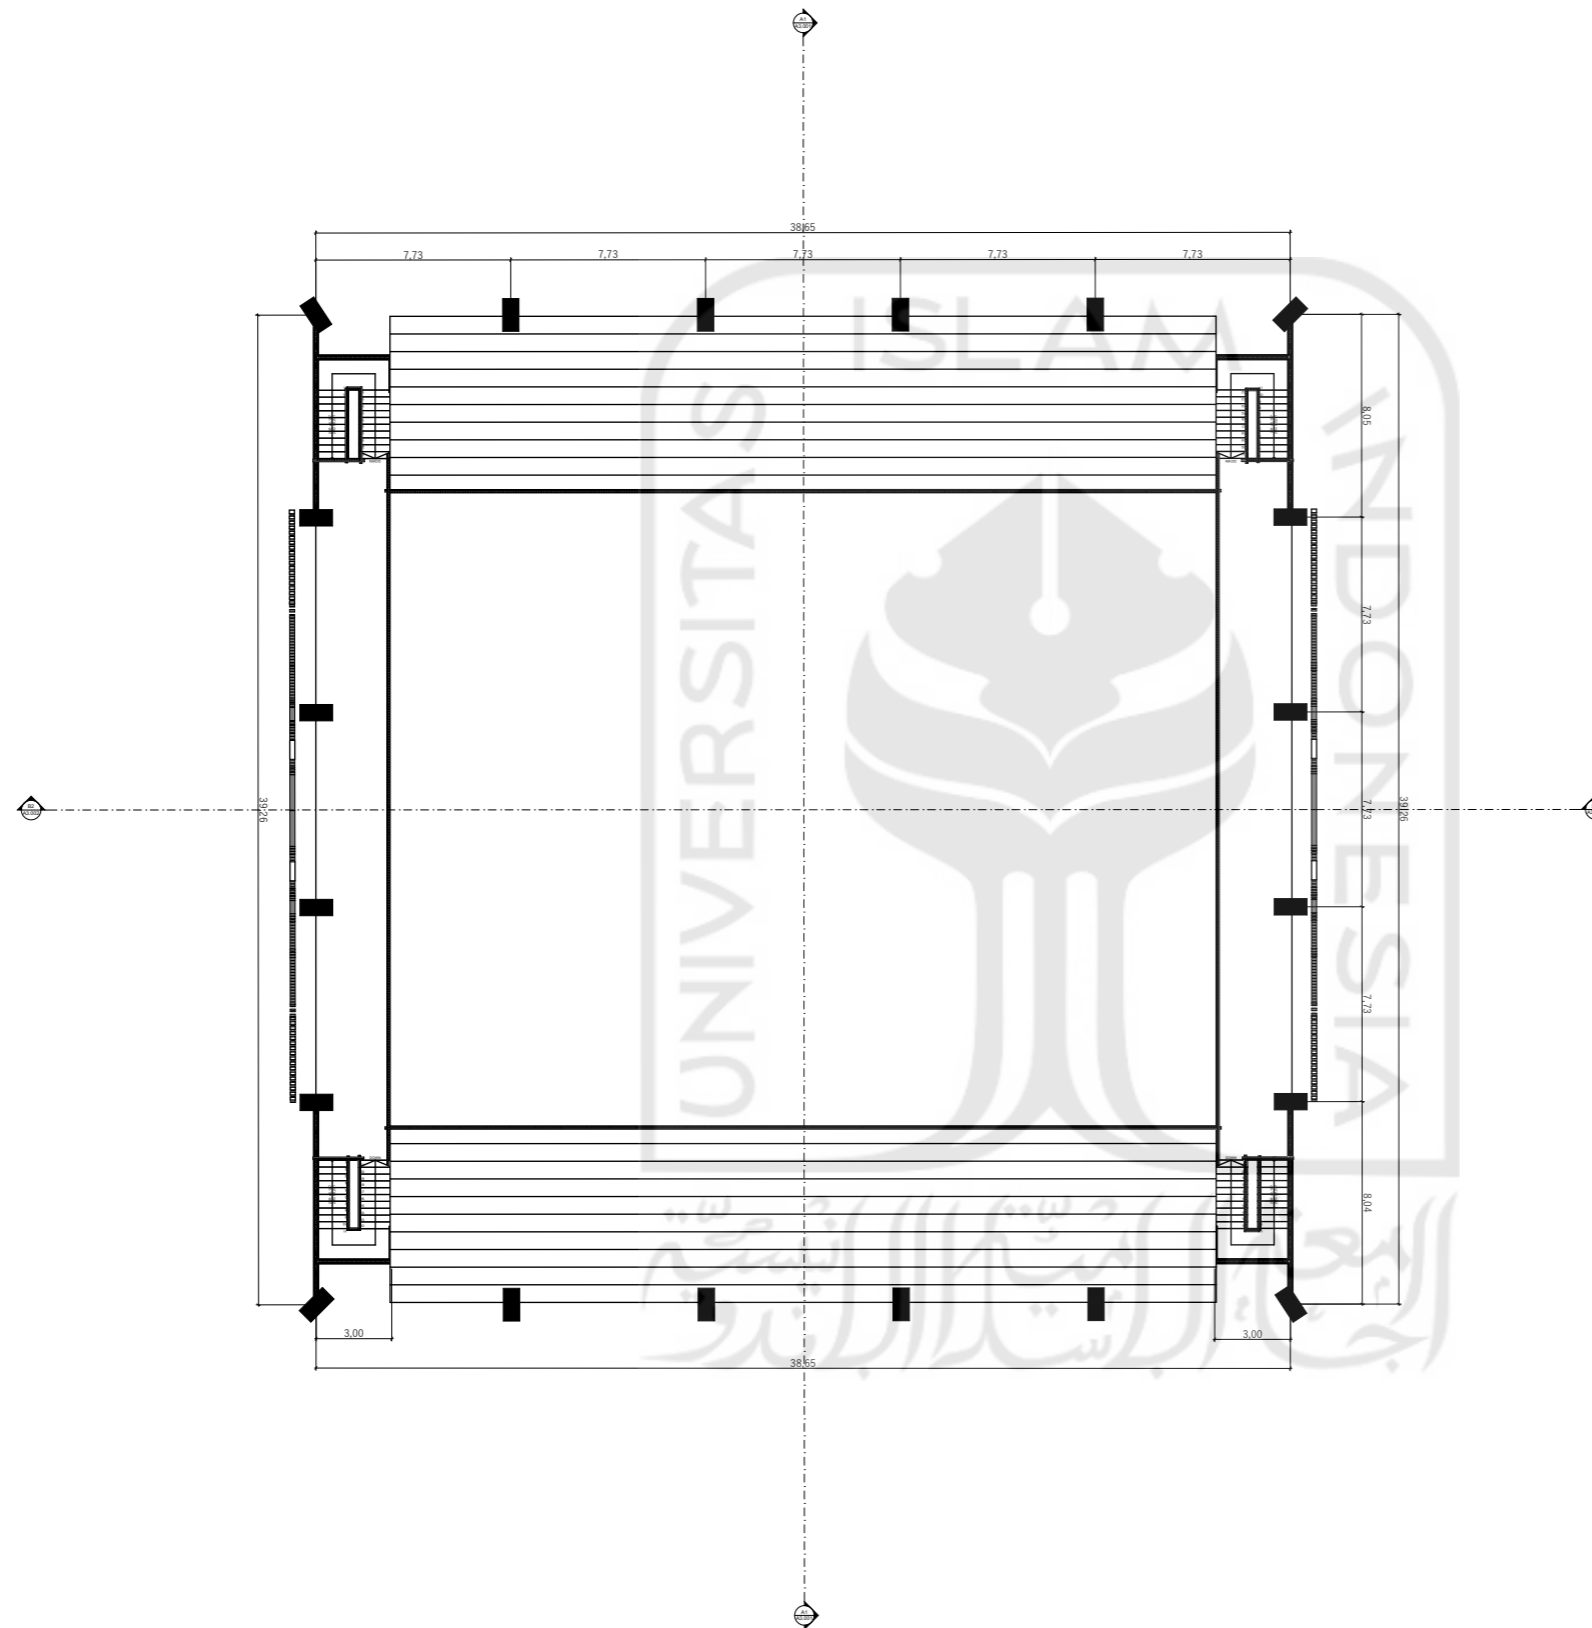

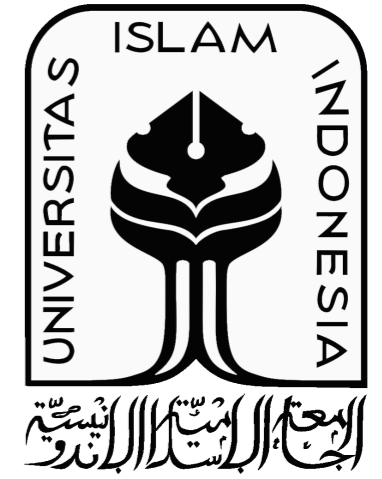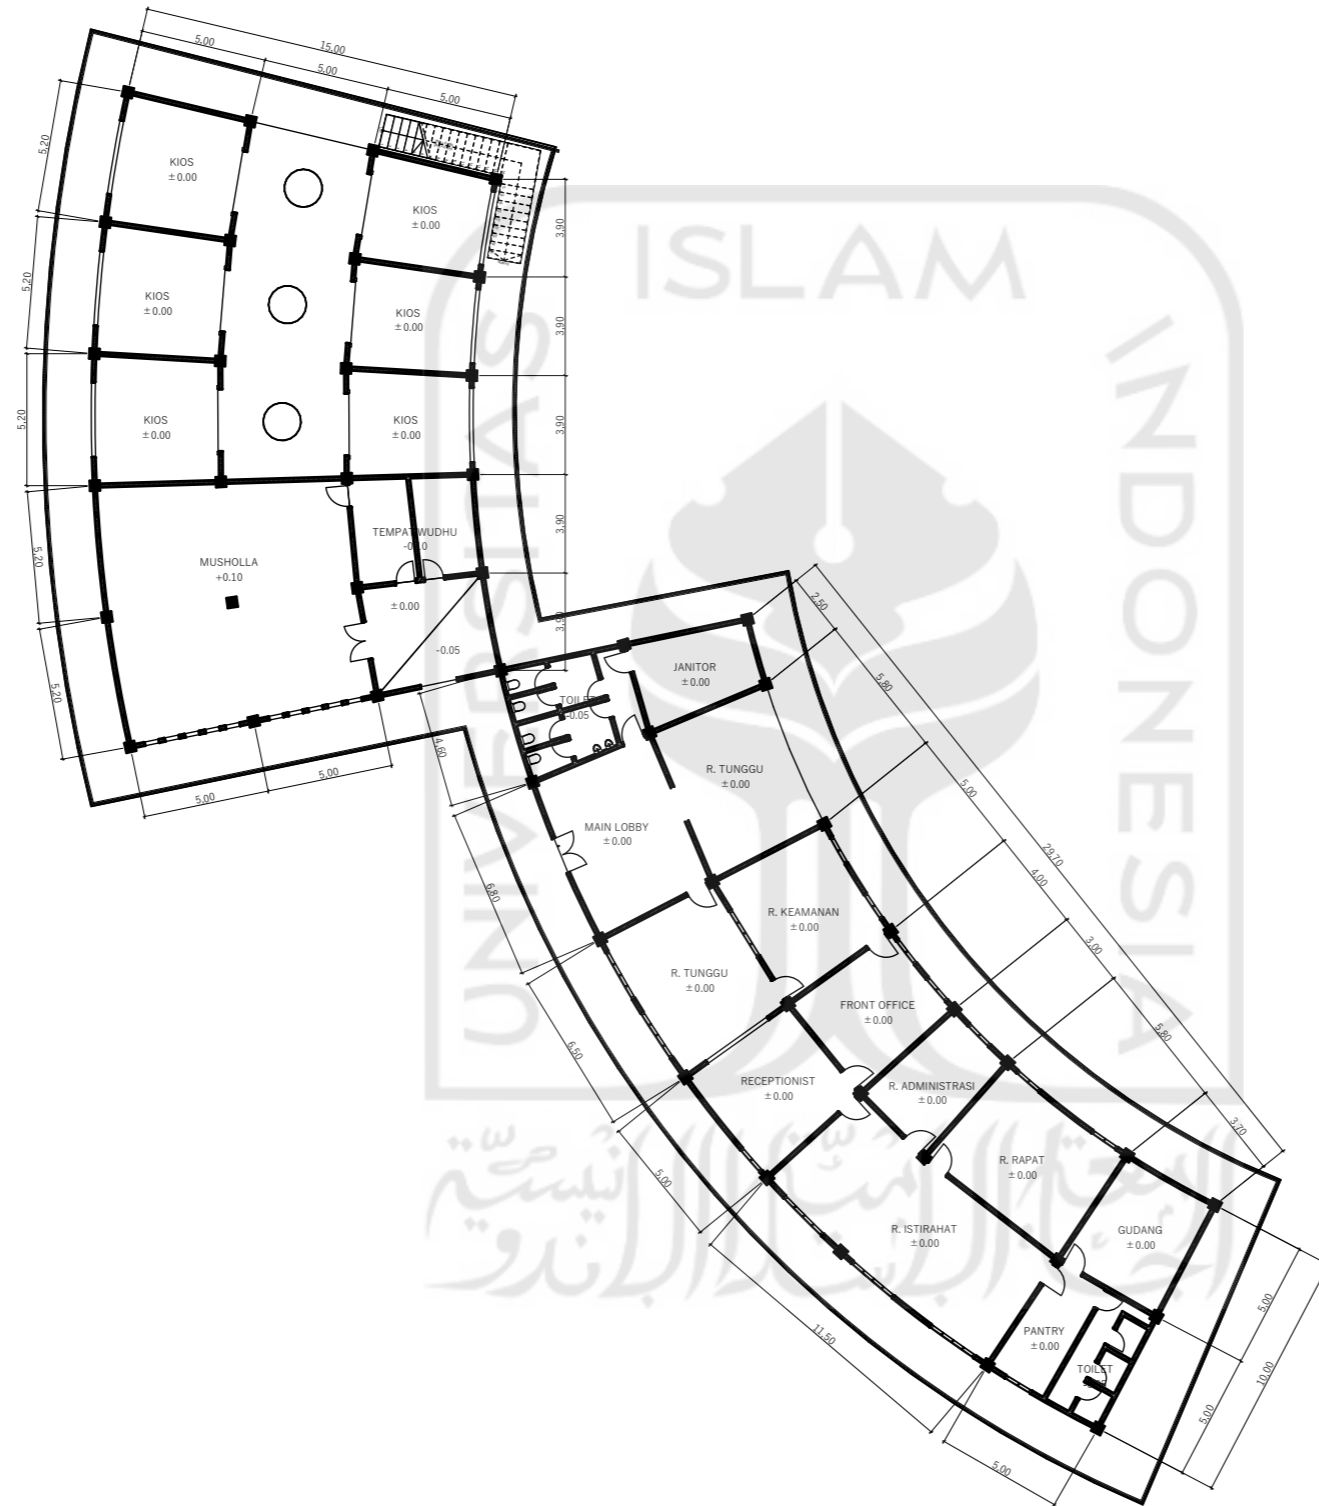

NAMA PROYEK

SPORTHALL DAN HUTAN KOTA,
KRIDOSONO YOGYAKARTA

LOKASI PROYEK

STADION KRIDOSONO, KOTABARU,
YOGYAKARTA

DOSEN PEMBIMBING

REVIANTO BUDI SANTOSA, Dr. Ir.,
M.Arch

NAMA MAHASISWA

ROMADHONA FIRMANSYAH

NIM

12512122


NAMA GAMBAR

SKALA

DENAH KANTOR
PENGELOLA

1:300

KETERANGAN

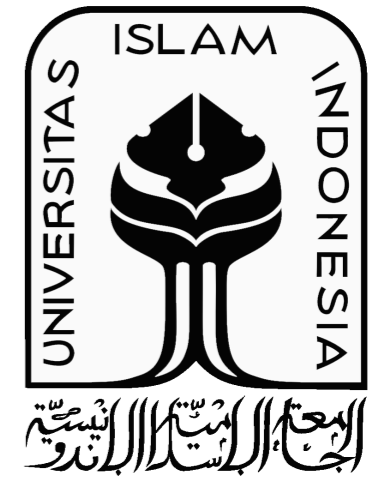

NAMA PROYEK

SPORTHALL DAN HUTAN KOTA,
KRIDOSONO YOGYAKARTA

LOKASI PROYEK

STADION KRIDOSONO, KOTABARU,
YOGYAKARTA

DOSEN PEMBIMBING

REVIANTO BUDI SANTOSA, Dr. Ir.,
M.Arch

NAMA MAHASISWA

ROMADHONA FIRMANSYAH

NIM

12512122




NAMA GAMBAR




SKALA

DENAH
FASILITAS
PENDUKUNG

1:200

KETERANGAN

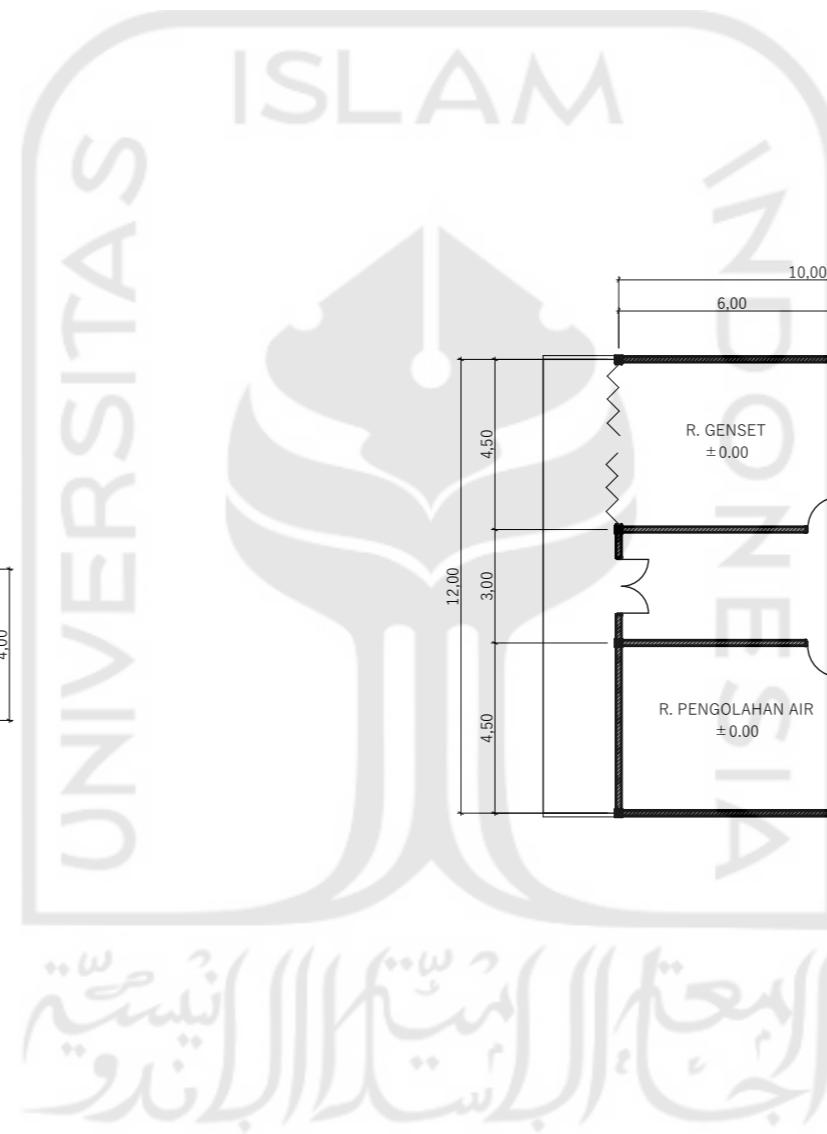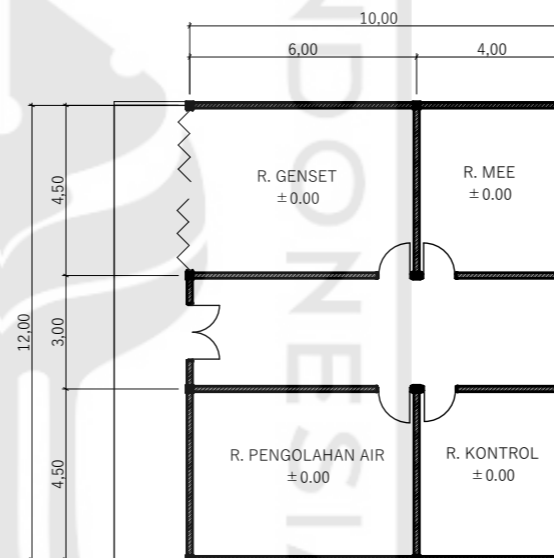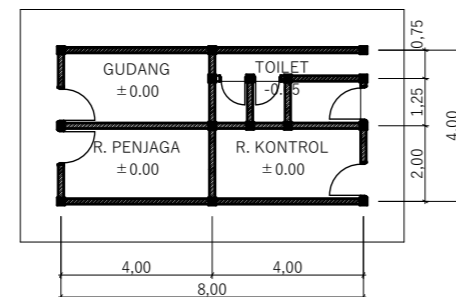

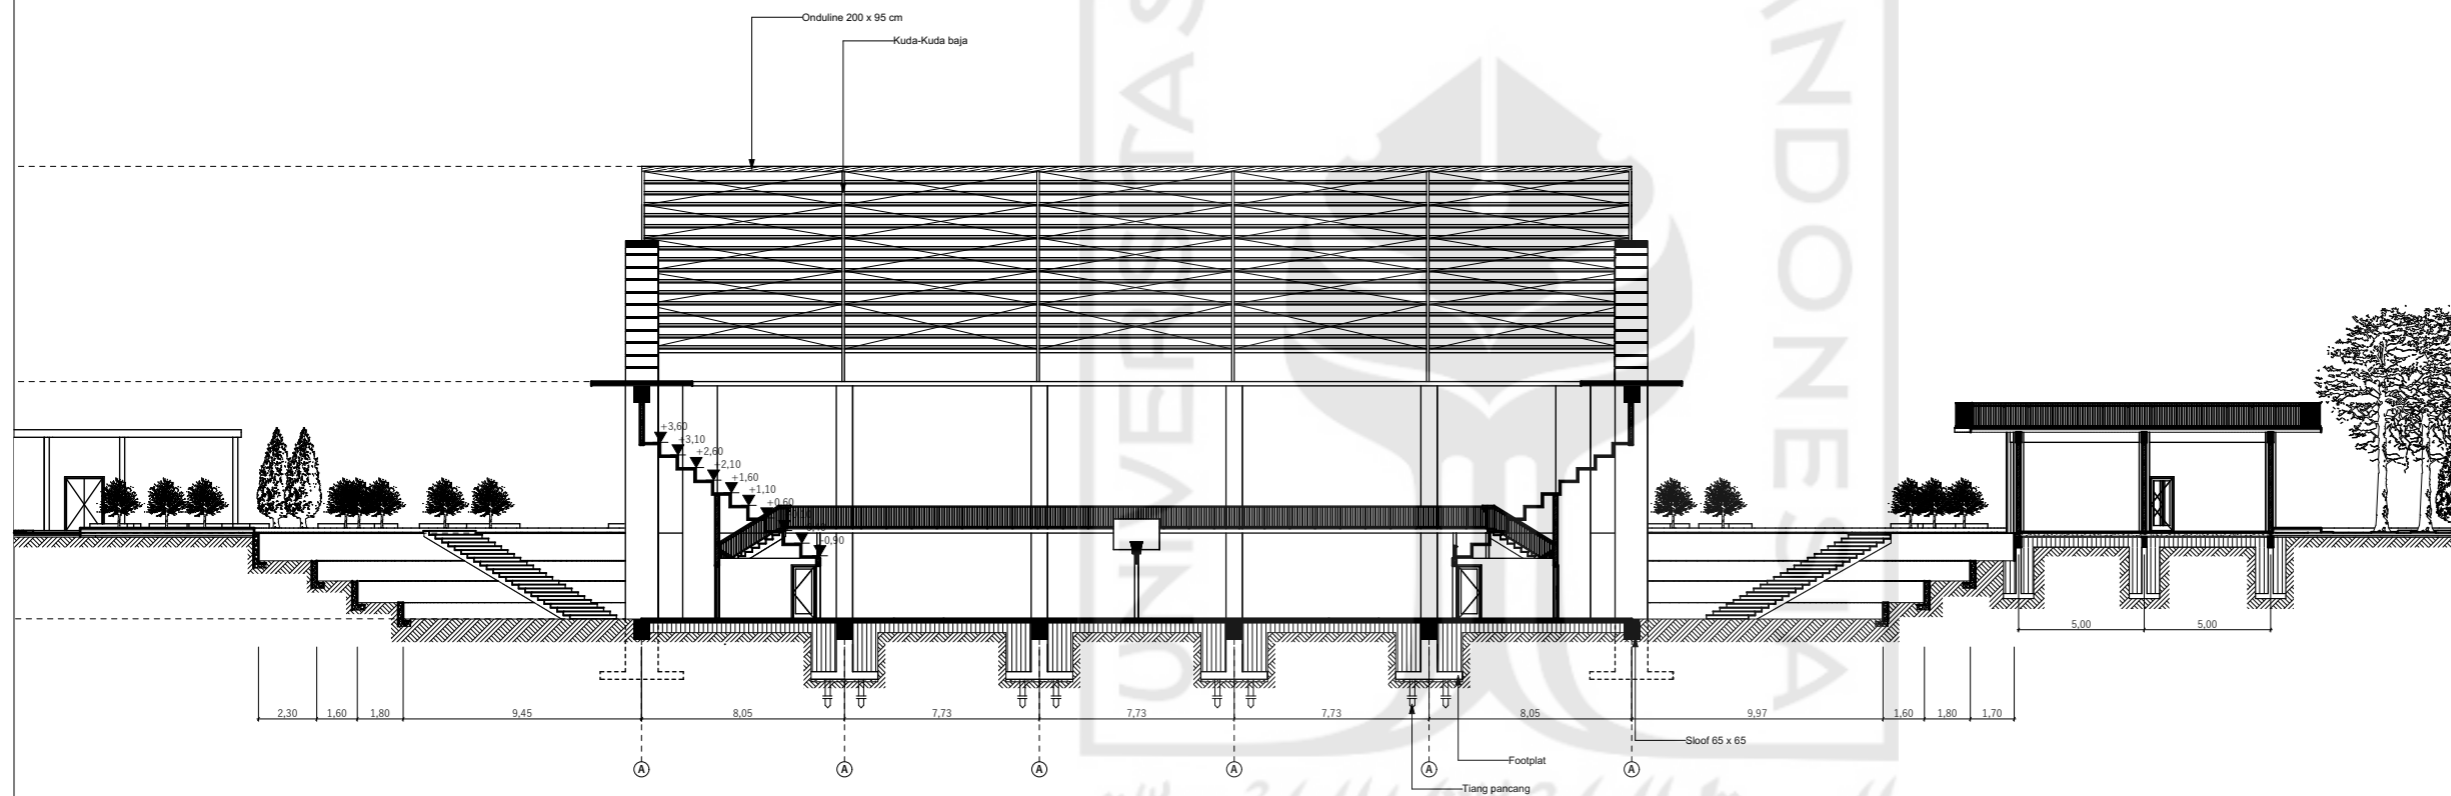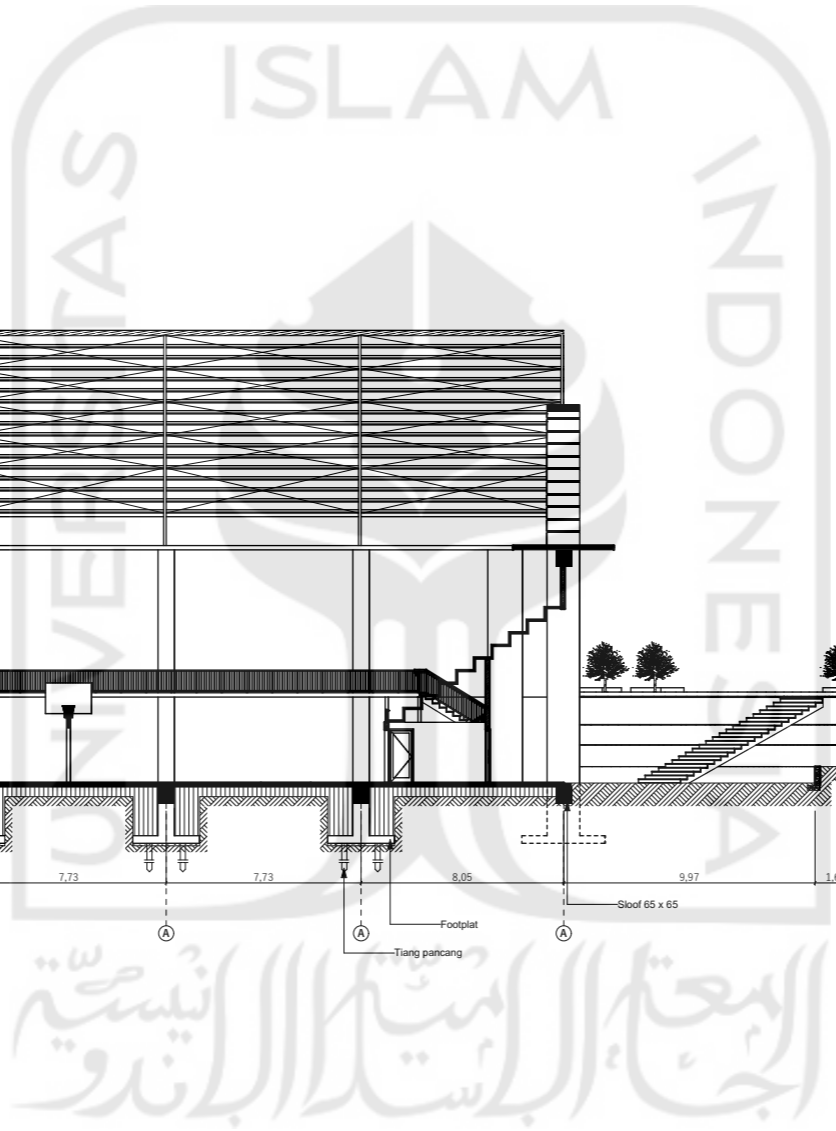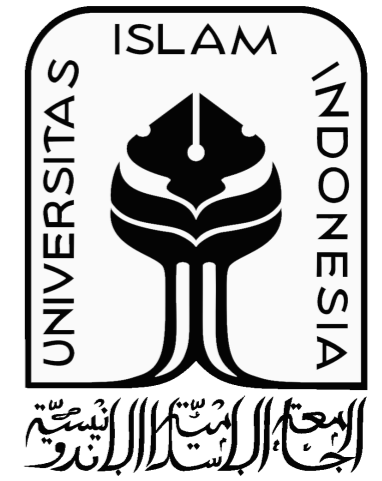

NAMA PROYEK

SPORTHALL DAN HUTAN KOTA,
KRIDOSONO YOGYAKARTA

LOKASI PROYEK

STADION KRIDOSONO, KOTABARU,
YOGYAKARTA

DOSEN PEMBIMBING

REVIANTO BUDI SANTOSA, Dr. Ir.,
M.Arch

NAMA MAHASISWA

ROMADHONA FIRMANSYAH

NIM

12512122


NAMA GAMBAR

SKALA

POTONGAN A-A

1:300

KETERANGAN

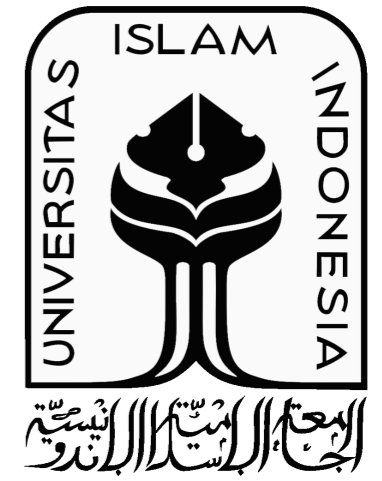

NAMA PROYEK

SPORTHALL DAN HUTAN KOTA,
KRIDOSONO YOGYAKARTA

LOKASI PROYEK

STADION KRIDOSONO, KOTABARU,
YOGYAKARTA

DOSEN PEMBIMBING

REVIANTO BUDI SANTOSA, Dr. Ir.,
M.Arch

NAMA MAHASISWA

ROMADHONA FIRMANSYAH

NIM

12512122


NAMA GAMBAR



SKALA

POTONGAN B-B

1:300

KETERANGAN

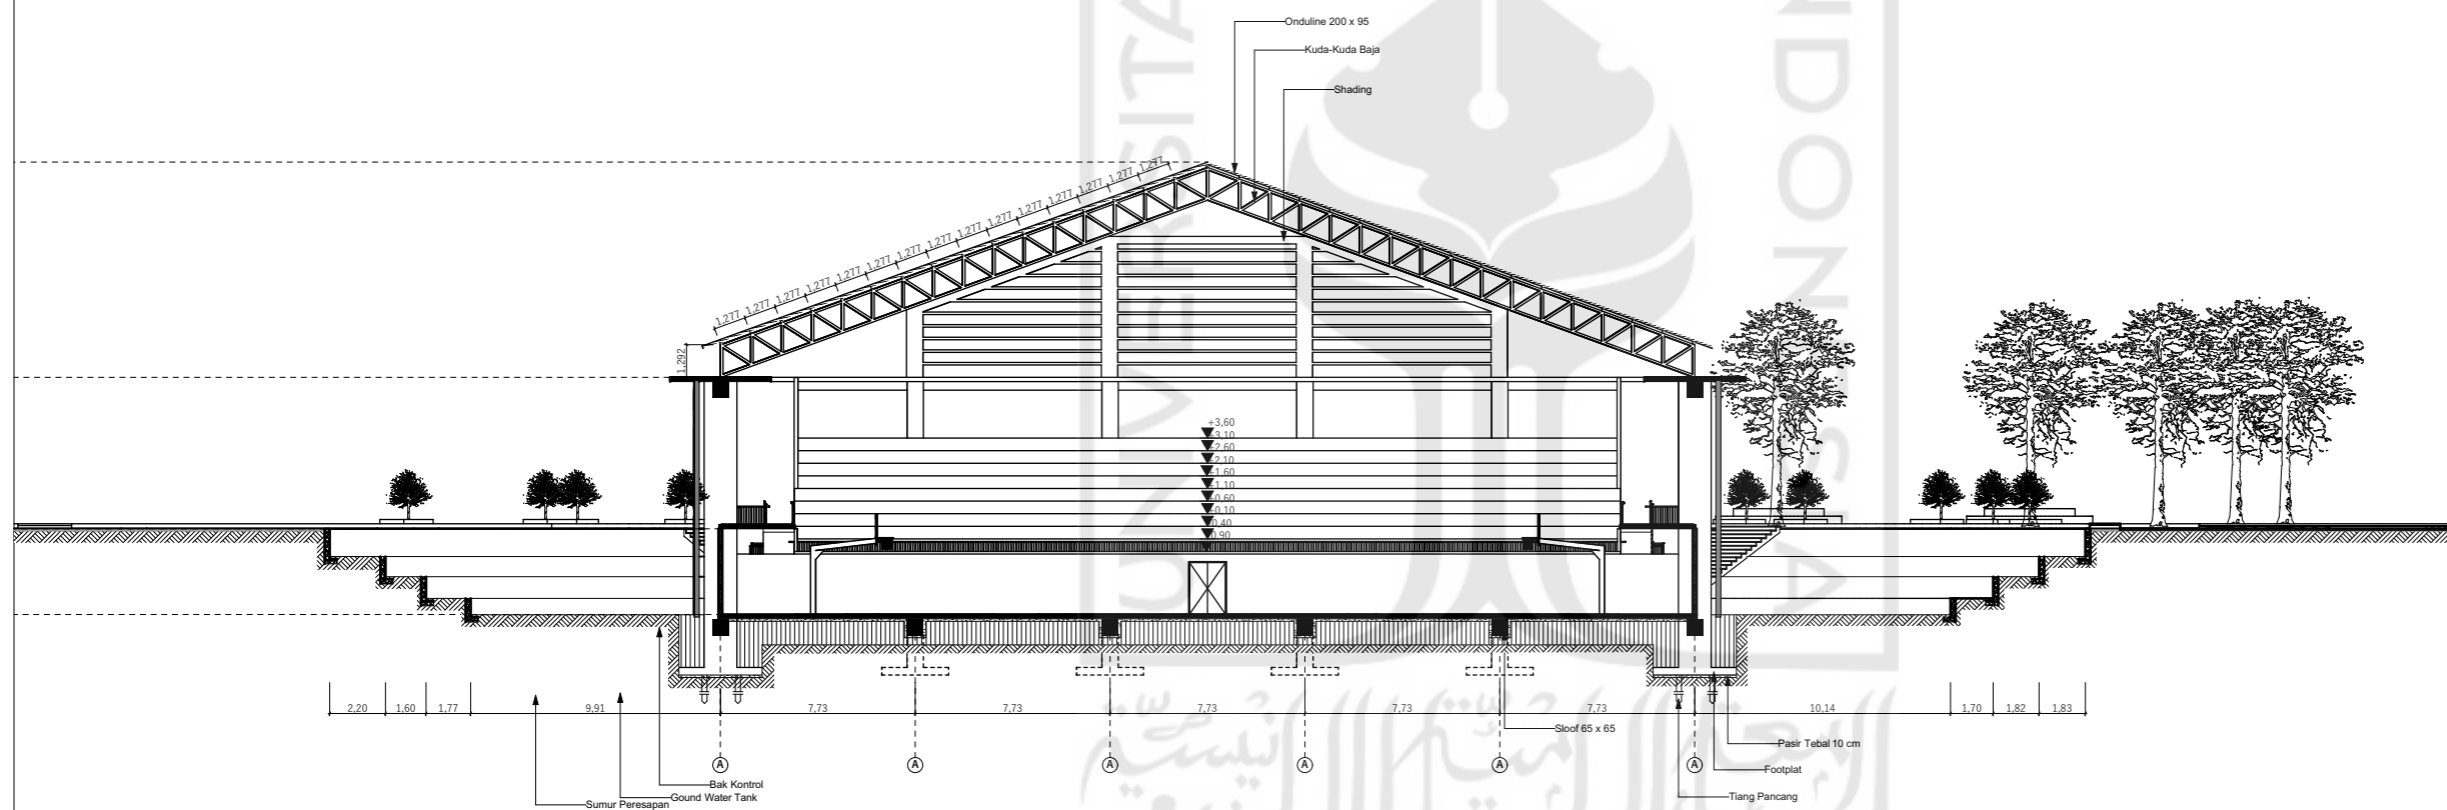

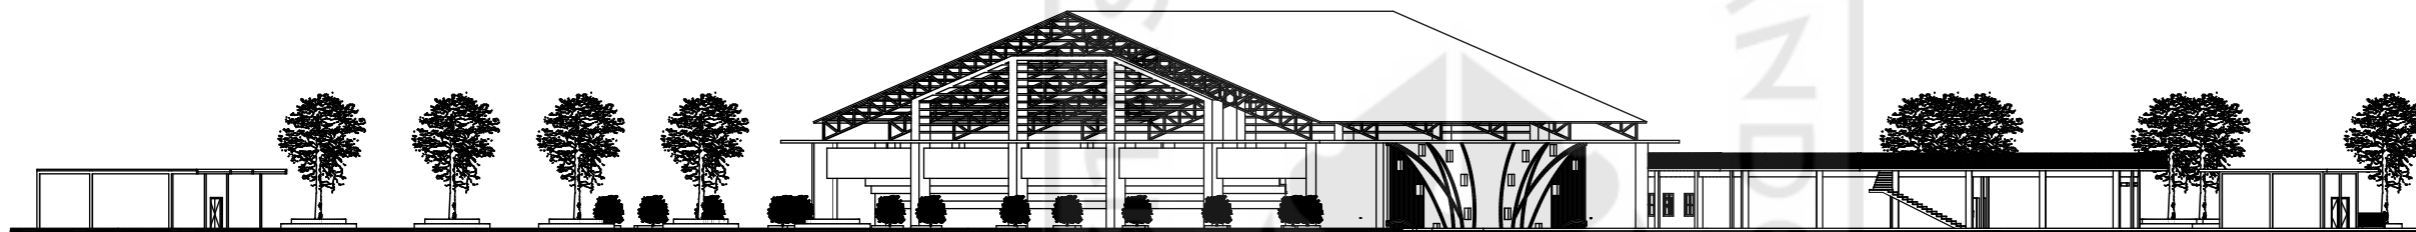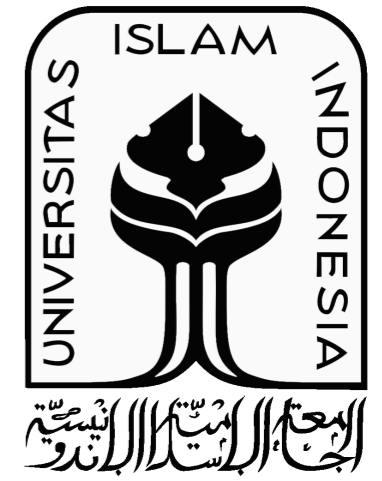

NAMA PROYEK

SPORTHALL DAN HUTAN KOTA,
KRIDOSONO YOGYAKARTA

LOKASI PROYEK

STADION KRIDOSONO, KOTABARU,
YOGYAKARTA

DOSEN PEMBIMBING

REVIANTO BUDI SANTOSA, Dr. Ir.,
M.Arch

NAMA MAHASISWA

ROMADHONA FIRMANSYAH

NIM

12512122



NAMA GAMBAR

SKALA

TAMPAK UTARA,
TAMPAK
SELATAN

1:500

KETERANGAN

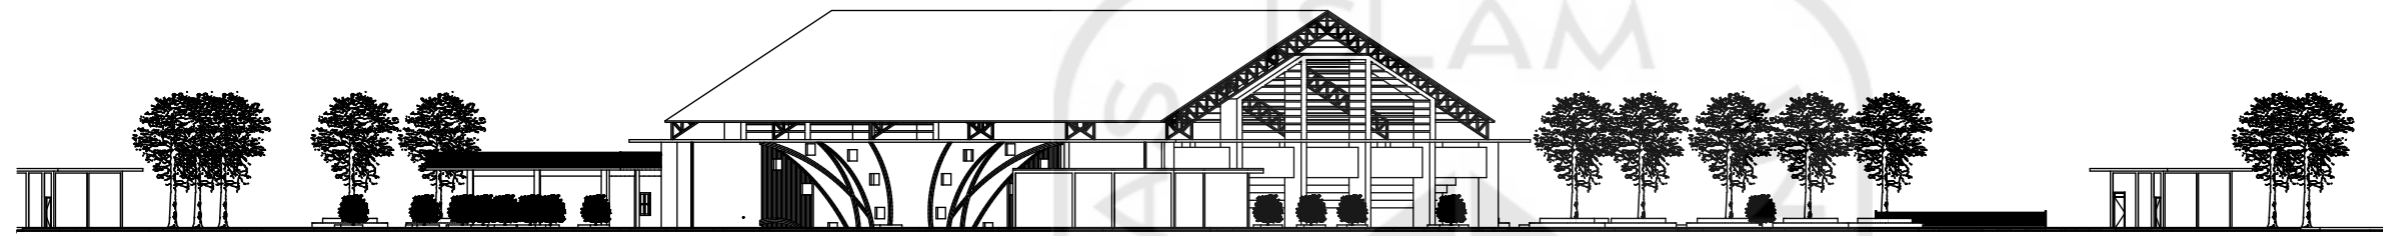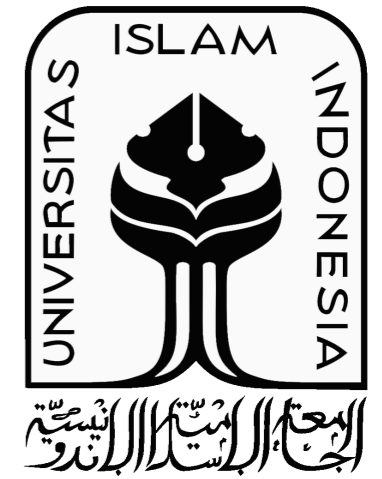

NAMA PROYEK

SPORTHALL DAN HUTAN KOTA,
KRIDOSONO YOGYAKARTA

LOKASI PROYEK

STADION KRIDOSONO, KOTABARU,
YOGYAKARTA

DOSEN PEMBIMBING

REVIANTO BUDI SANTOSA, Dr. Ir.,
M.Arch

NAMA MAHASISWA

ROMADHONA FIRMANSYAH

NIM

12512122


NAMA GAMBAR

SKALA

TAMPAK TIMUR,
TAMPAK BARAT


1:500

KETERANGAN

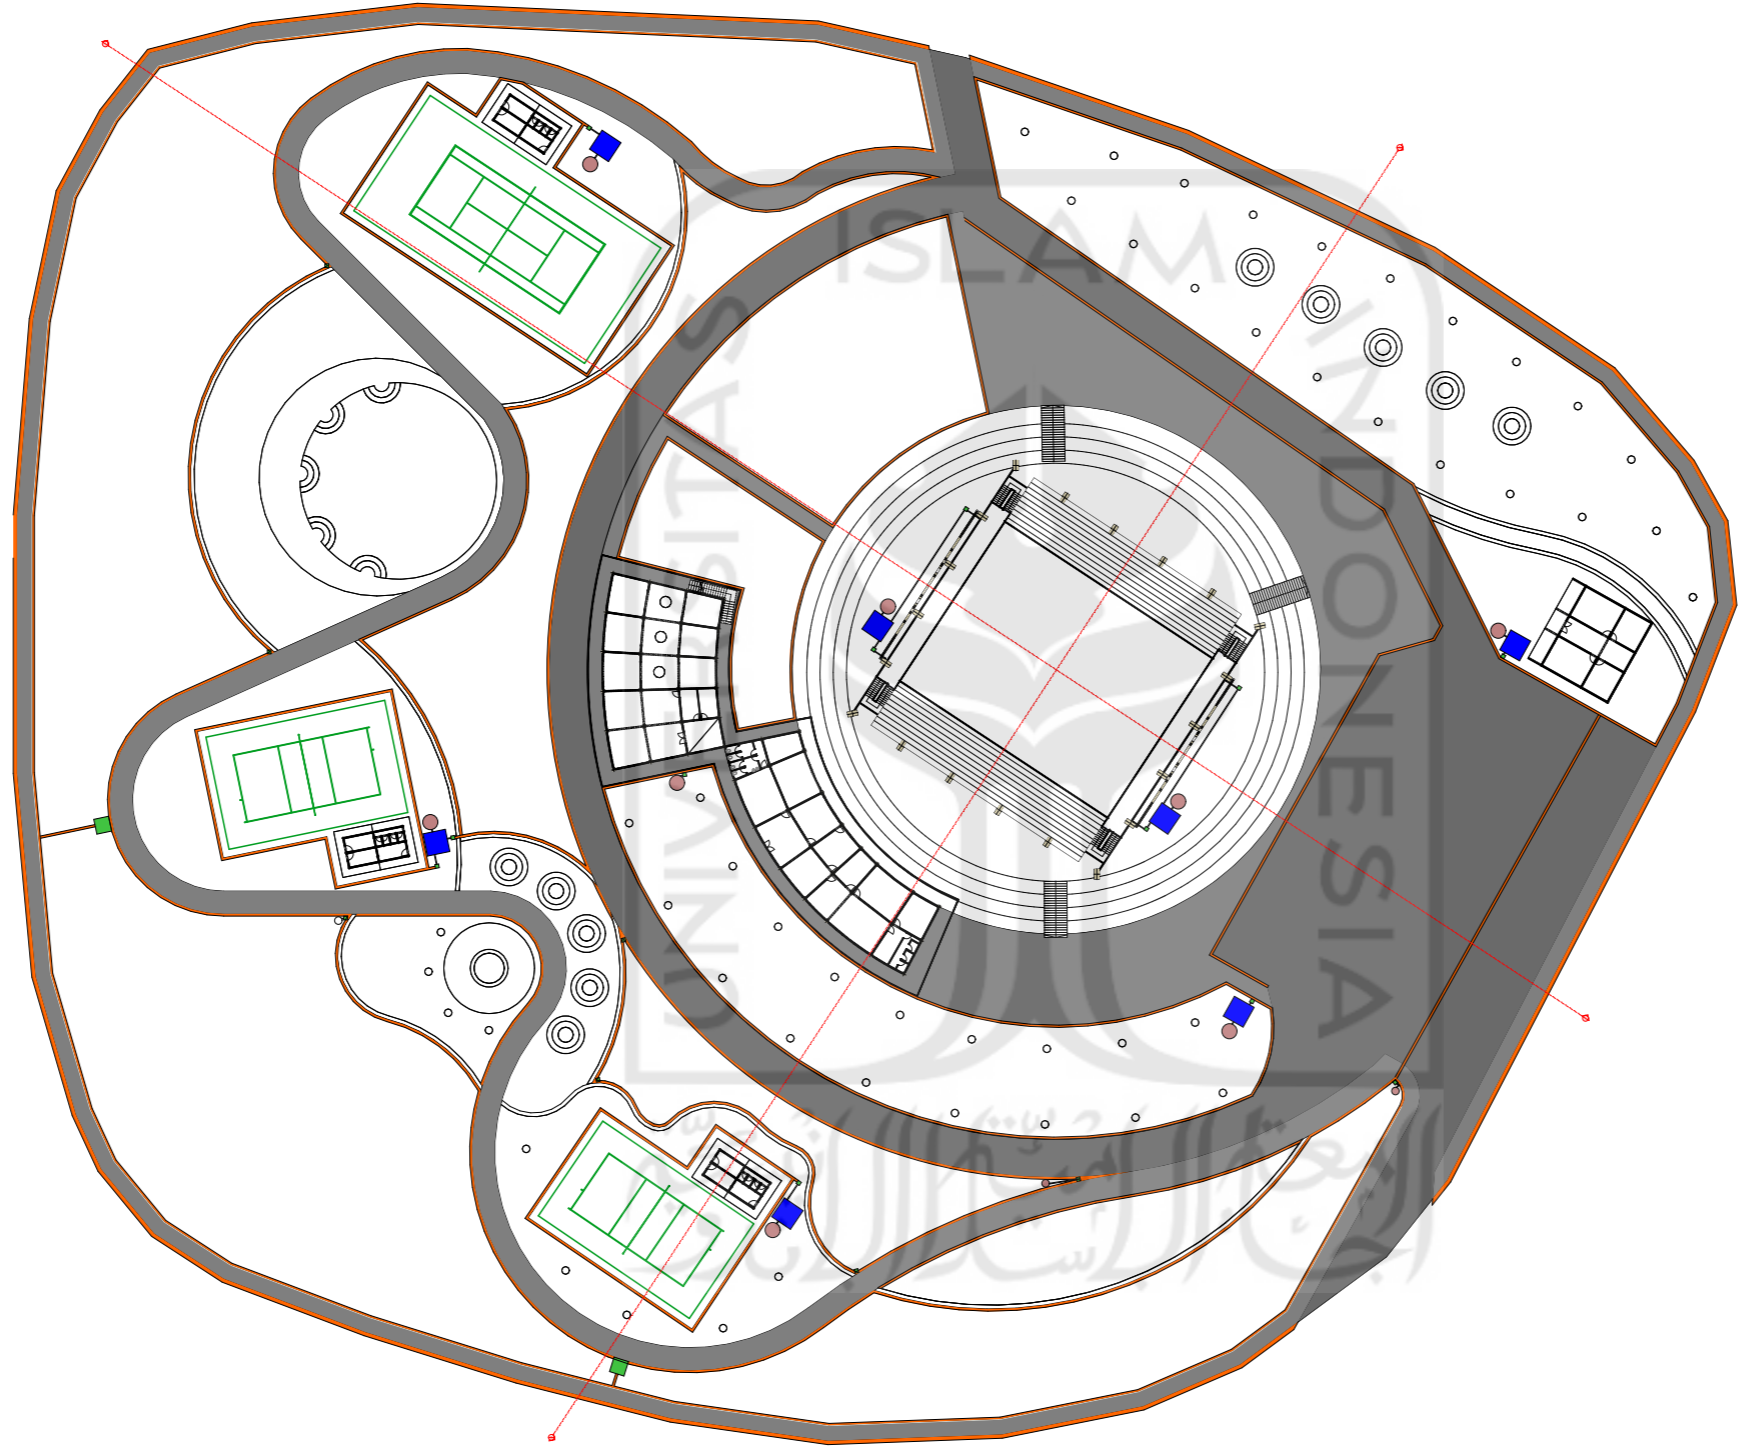


NAMA PROYEK	
SPORTHALL DAN HUTAN KOTA, KRIDOSONO YOGYAKARTA	
LOKASI PROYEK	
STADION KRIDOSONO, KOTABARU, YOGYAKARTA	
DOSEN PEMBIMBING	
REVIANTO BUDI SANTOSA, Dr. Ir., M.Arch	
NAMA MAHASISWA	
ROMADHONA FIRMANSYAH	
NIM	
12512122	
NAMA GAMBAR	SKALA
RENCANA DRAINASE	1:1000

KETERANGAN	
	SALURAN AIR HUJAN
	GROUND WATER TANK
	BAK KONTROL
	SUMUR PERESAPAN

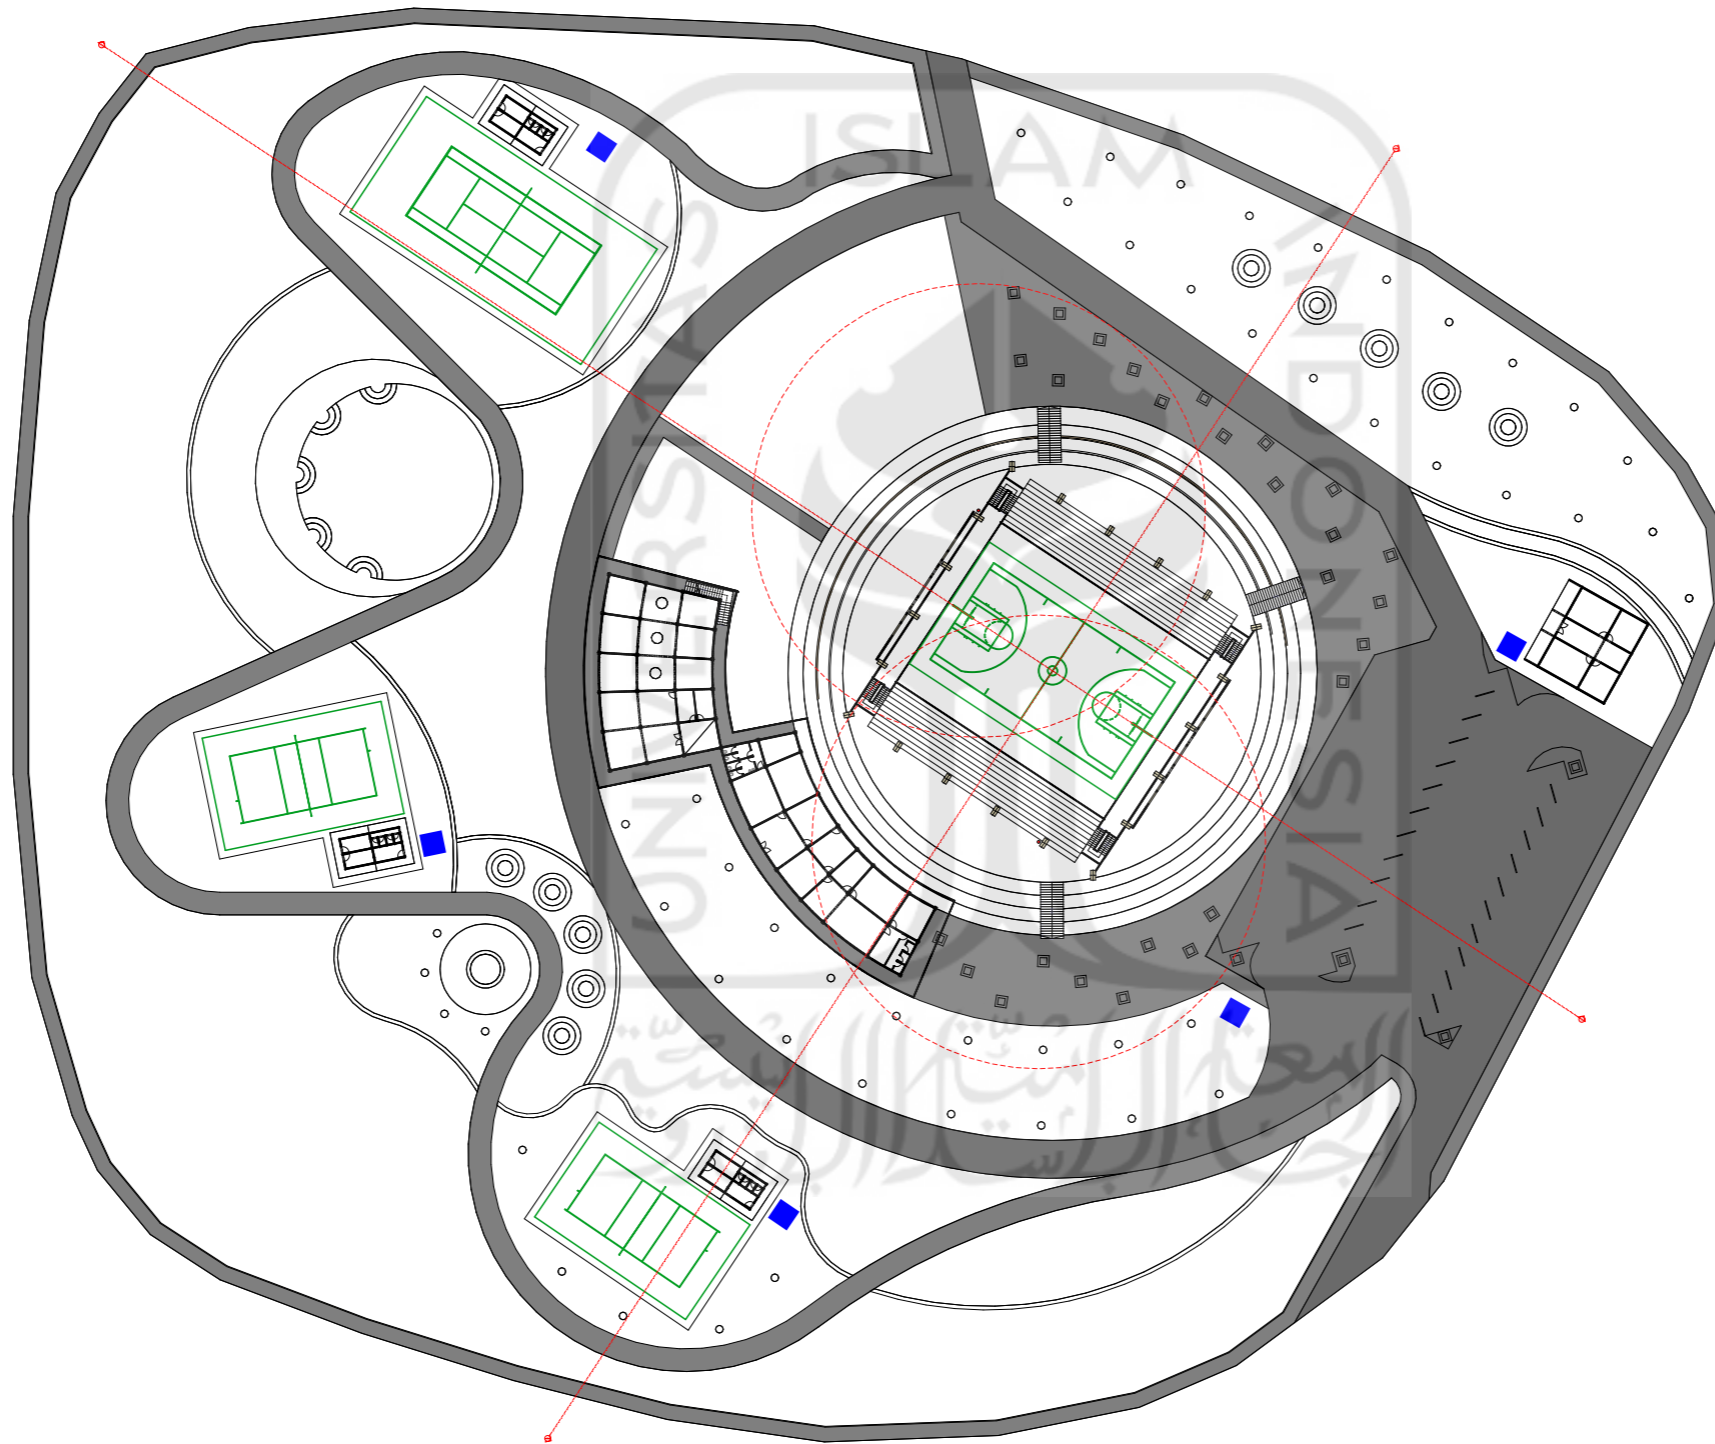

NAMA PROYEK	
SPORTHALL DAN HUTAN KOTA, KRIDOSONO YOGYAKARTA	
LOKASI PROYEK	
STADION KRIDOSONO, KOTABARU, YOGYAKARTA	
DOSEN PEMBIMBING	
REVIANTO BUDI SANTOSA, Dr. Ir., M.Arch	
NAMA MAHASISWA	
ROMADHONA FIRMANSYAH	
NIM	
12512122	
NAMA GAMBAR	SKALA
RENCANA FIRE PROTECTOR	1:1000

KETERANGAN	
○	HYDRANT
---	BATAS JANGKAUAN AIR
■	GROUND WATER TANK

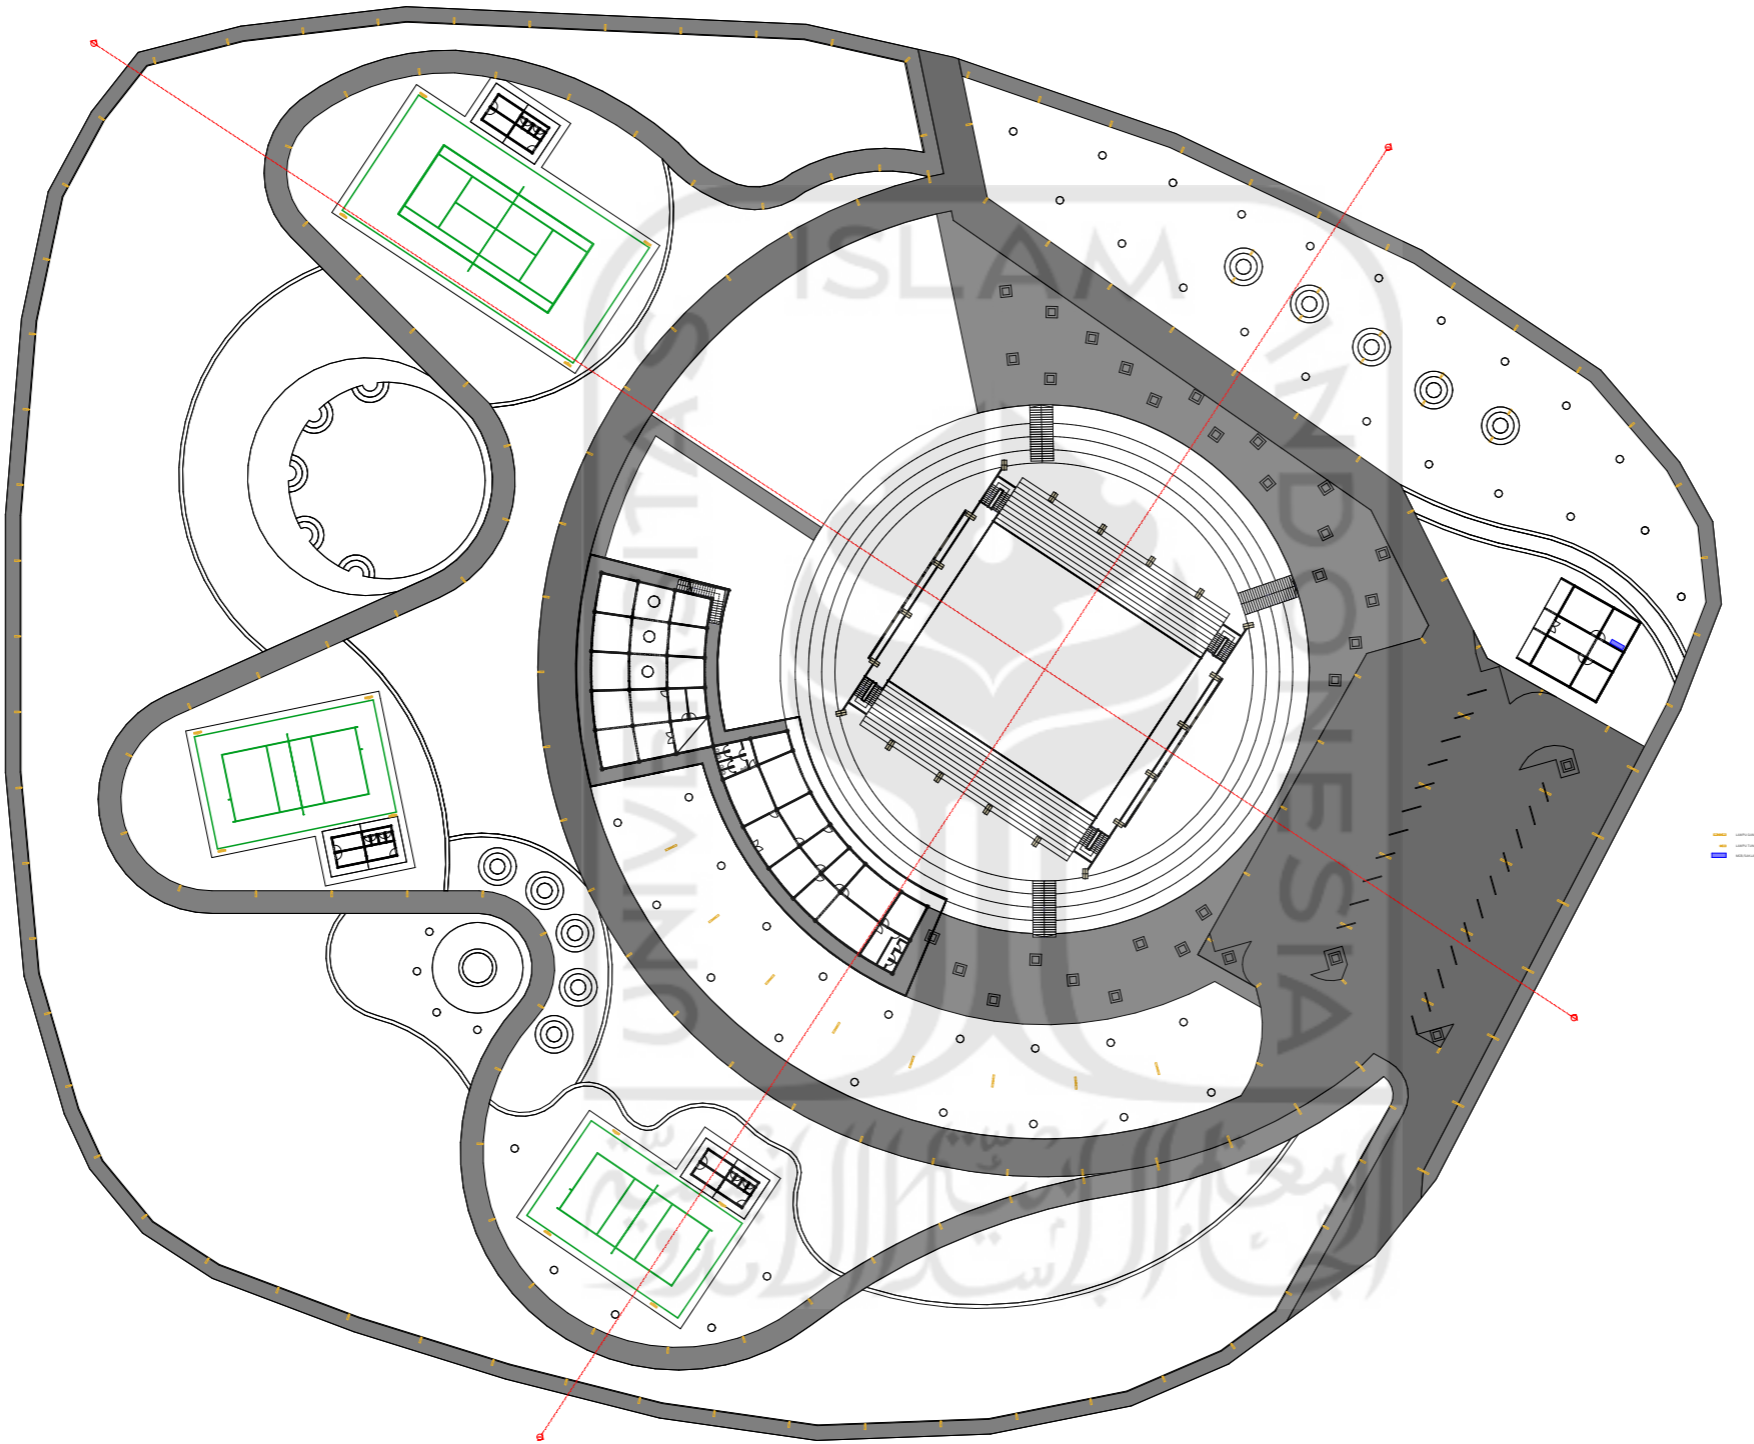

NAMA PROYEK

SPORTHALL DAN HUTAN KOTA,
KRIDOSONO YOGYAKARTA

LOKASI PROYEK

STADION KRIDOSONO, KOTABARU,
YOGYAKARTA

DOSEN PEMBIMBING

REVIANTO BUDI SANTOSA, Dr. Ir.,
M.Arch

NAMA MAHASISWA

ROMADHONA FIRMANSYAH

NIM

12512122

NAMA GAMBAR

SKALA

RENCANA TITIK
LAMPU

1:1000

KETERANGAN





LAMPU GANDA



LAMPU TUNGGAL



MCB/SAKLAR

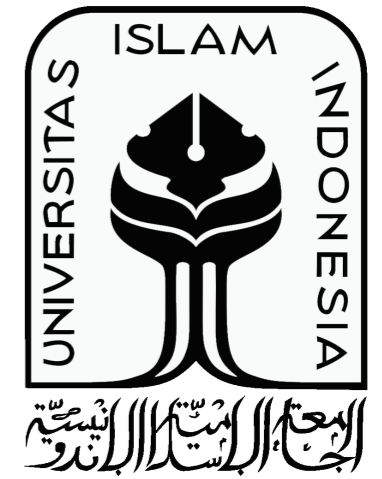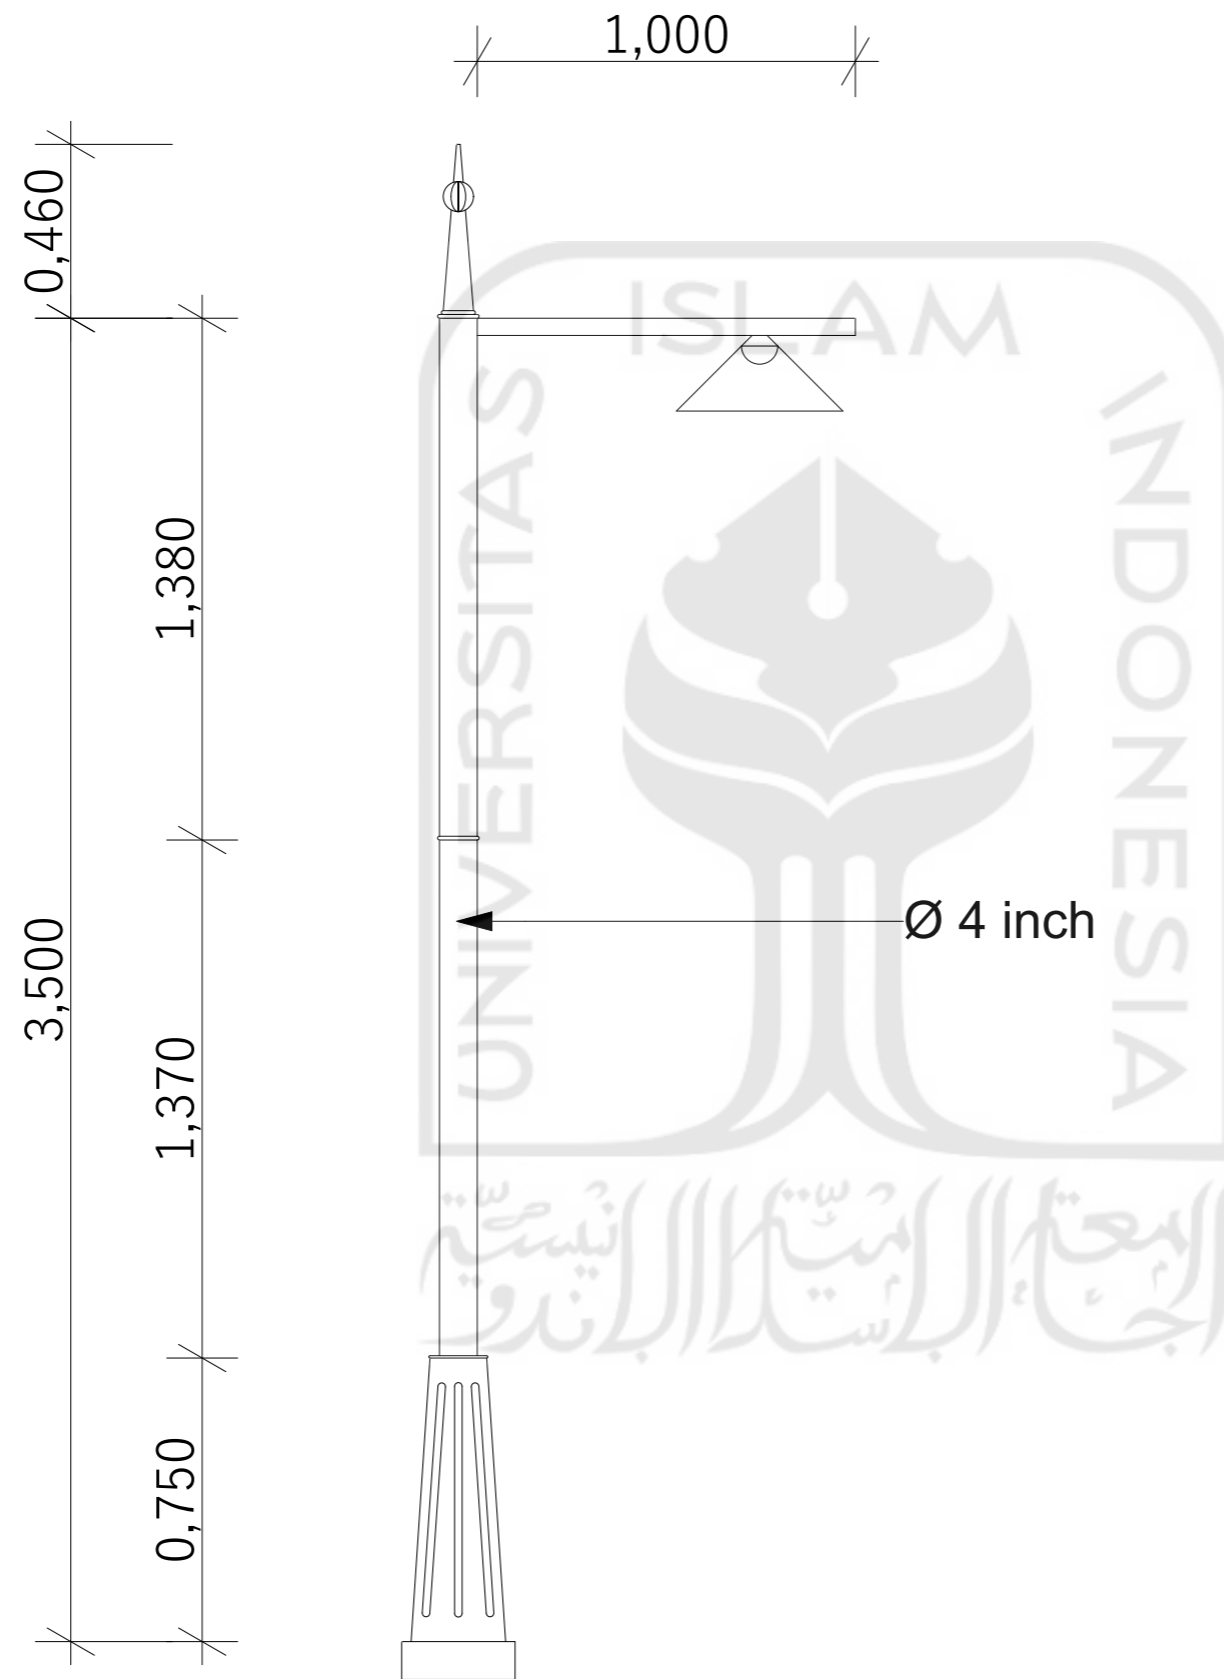

NAMA PROYEK

SPORTHALL DAN HUTAN KOTA,
KRIDOSONO YOGYAKARTA

LOKASI PROYEK

STADION KRIDOSONO, KOTABARU,
YOGYAKARTA

DOSEN PEMBIMBING

REVIANTO BUDI SANTOSA, Dr. Ir.,
M.Arch

NAMA MAHASISWA

ROMADHONA FIRMANSYAH

NIM

12512122


NAMA GAMBAR

SKALA

DETAIL LAMPU
JALAN



1:20

KETERANGAN

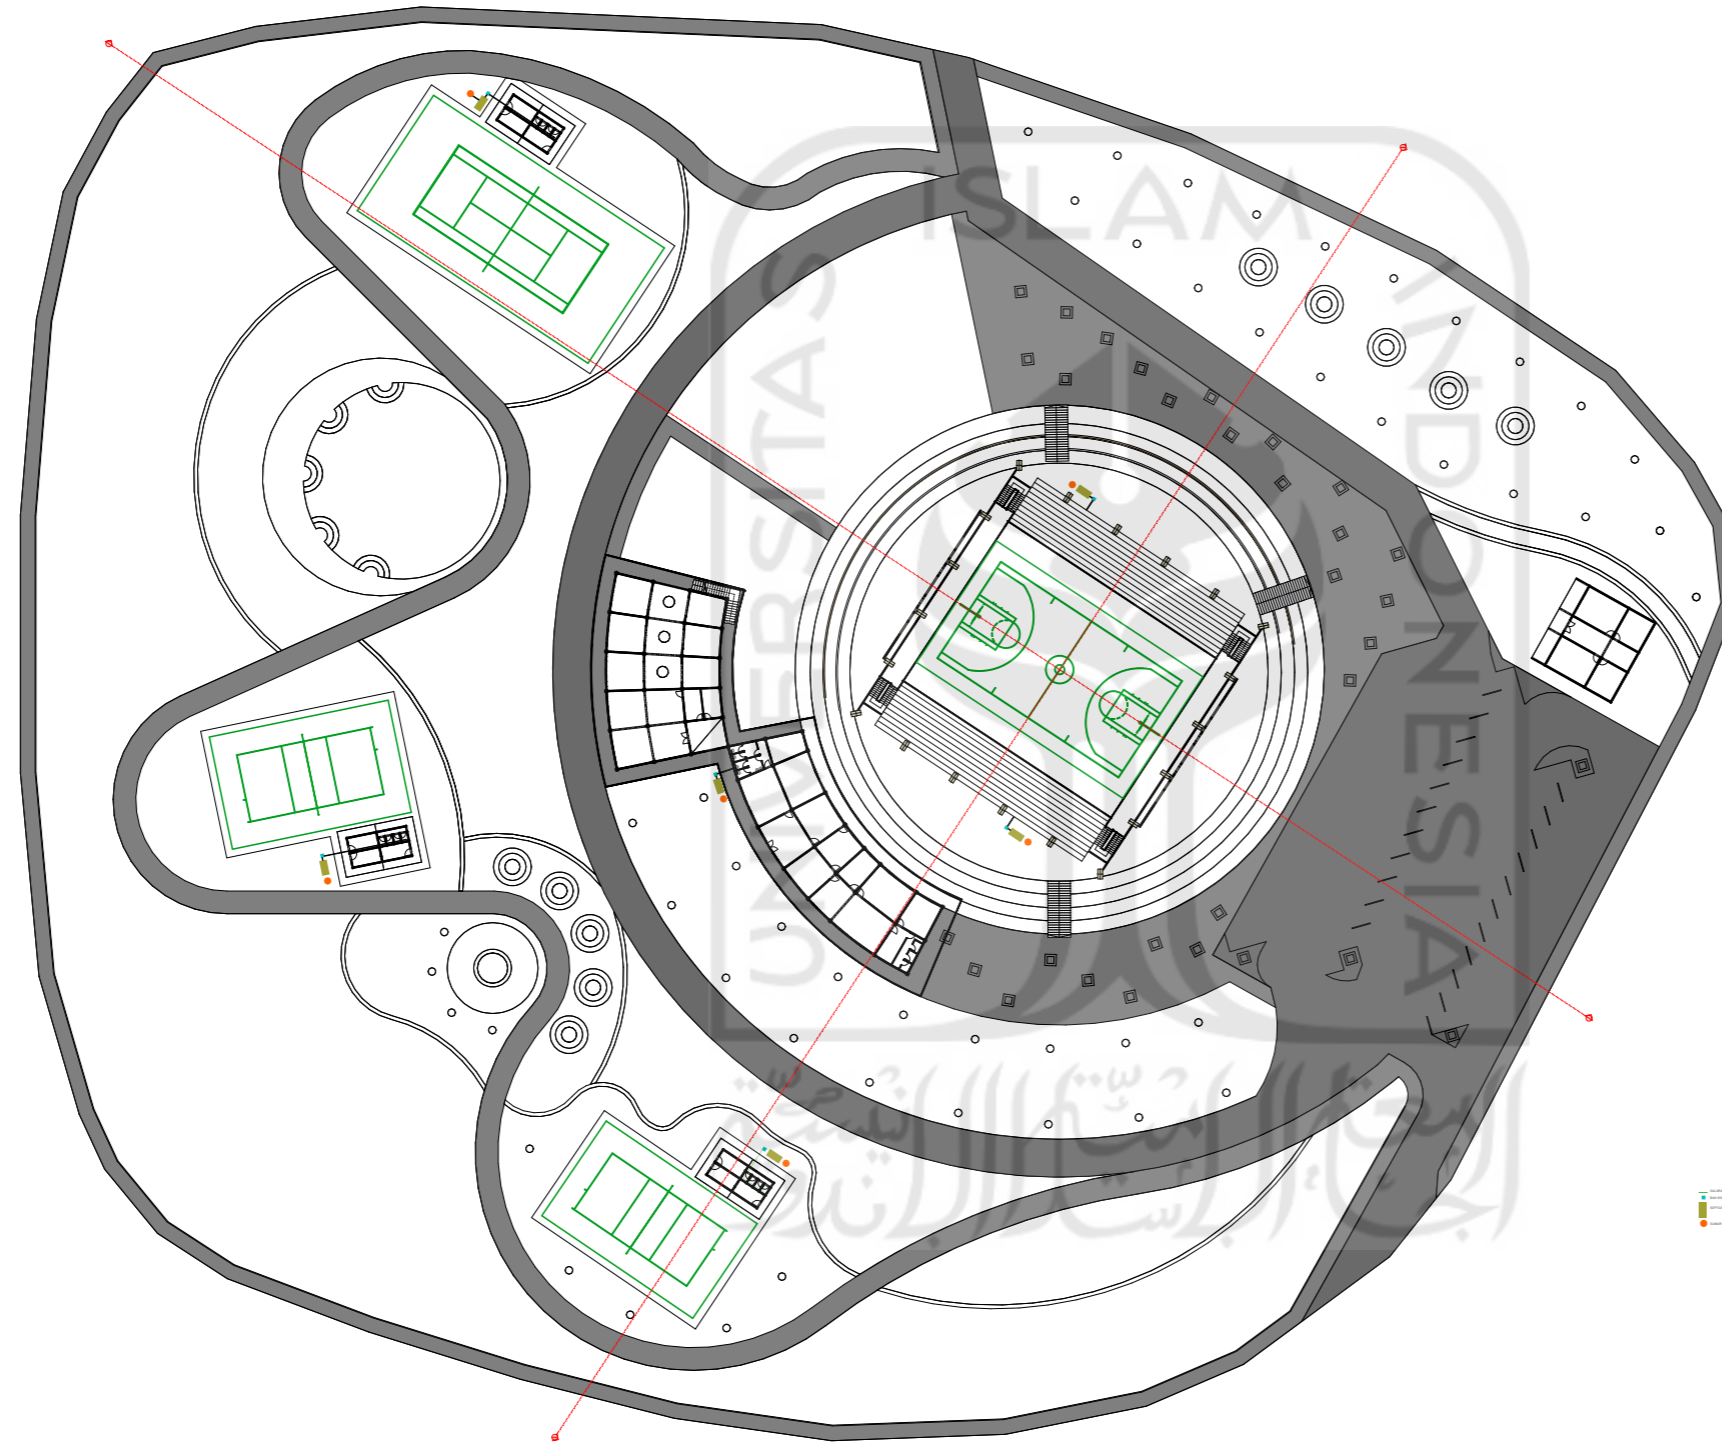

NAMA PROYEK	
SPORTHALL DAN HUTAN KOTA, KRIDOSONO YOGYAKARTA	
LOKASI PROYEK	
STADION KRIDOSONO, KOTABARU, YOGYAKARTA	
DOSEN PEMBIMBING	
REVIANTO BUDI SANTOSA, Dr. Ir., M.Arch	
NAMA MAHASISWA	
ROMADHONA FIRMANSYAH	
NIM	
12512122	
NAMA GAMBAR	SKALA
RENCANA SANITASI	1:1000

KETERANGAN SALURAN AIR KOTOR	
	BAK KONTROL
	SEPTICKTANK
	SUMUR PERESAPAN

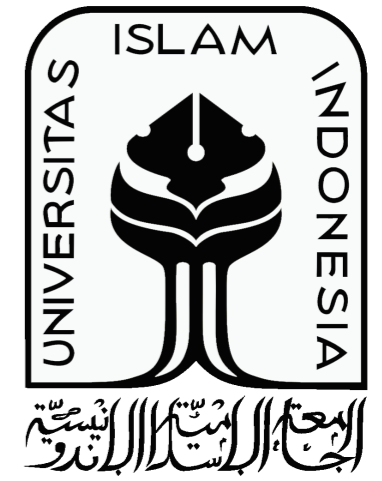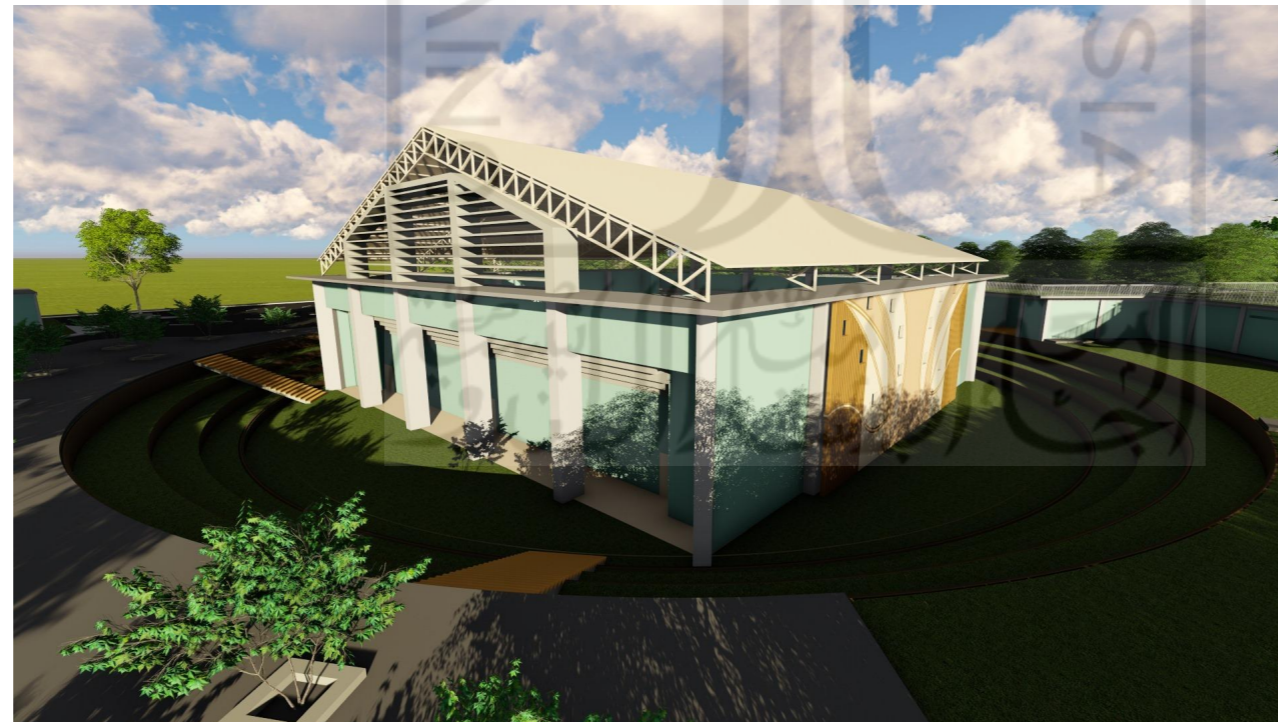

NAMA PROYEK

SPORSTALL DAN HUTAN KOTA,
KRIDOSONO YOGYAKARTA

LOKASI PROYEK

STADION KRIDOSONO, KOTABARU,
YOGYAKARTA

DOSEN PEMBIMBING

REVIANTO BUDI SANTOSA, Dr. Ir.,
M.Arch

NAMA MAHASISWA

ROMADHONA FIRMANSYAH

NIM

12512122

NAMA GAMBAR

SKALA

PERSPEKTIF
INTERIOR DAN
EXTERIOR

KETERANGAN