




TUGAS AKHIR JURUSAN ARSITEKTUR FAKULTAS TEKNIK SIPIL DAN PERENCANAAN UNIVERSITAS ISLAM INDONESIA	PERIODE III SEMESTER GANJIL TH. 2005/2006	BILLIARD SPORT CENTER DI PALEMBANG Penerapan Konsep Arsitektur Modern Sebagai Perencanaan Bangunan		DOSEN PEMBIMBING IR.H. SUPRIYANTA, Msi	IDENTITAS MAHASISWA NAMA: EDO HERWANTO NO. MHS: 00 512 134 TANDA TANGAN:			NAMA GAMBAR DENAH LANTAI 01	SKALA 1 : 200	NO. LBR	JML LBR	PENGESAHAN

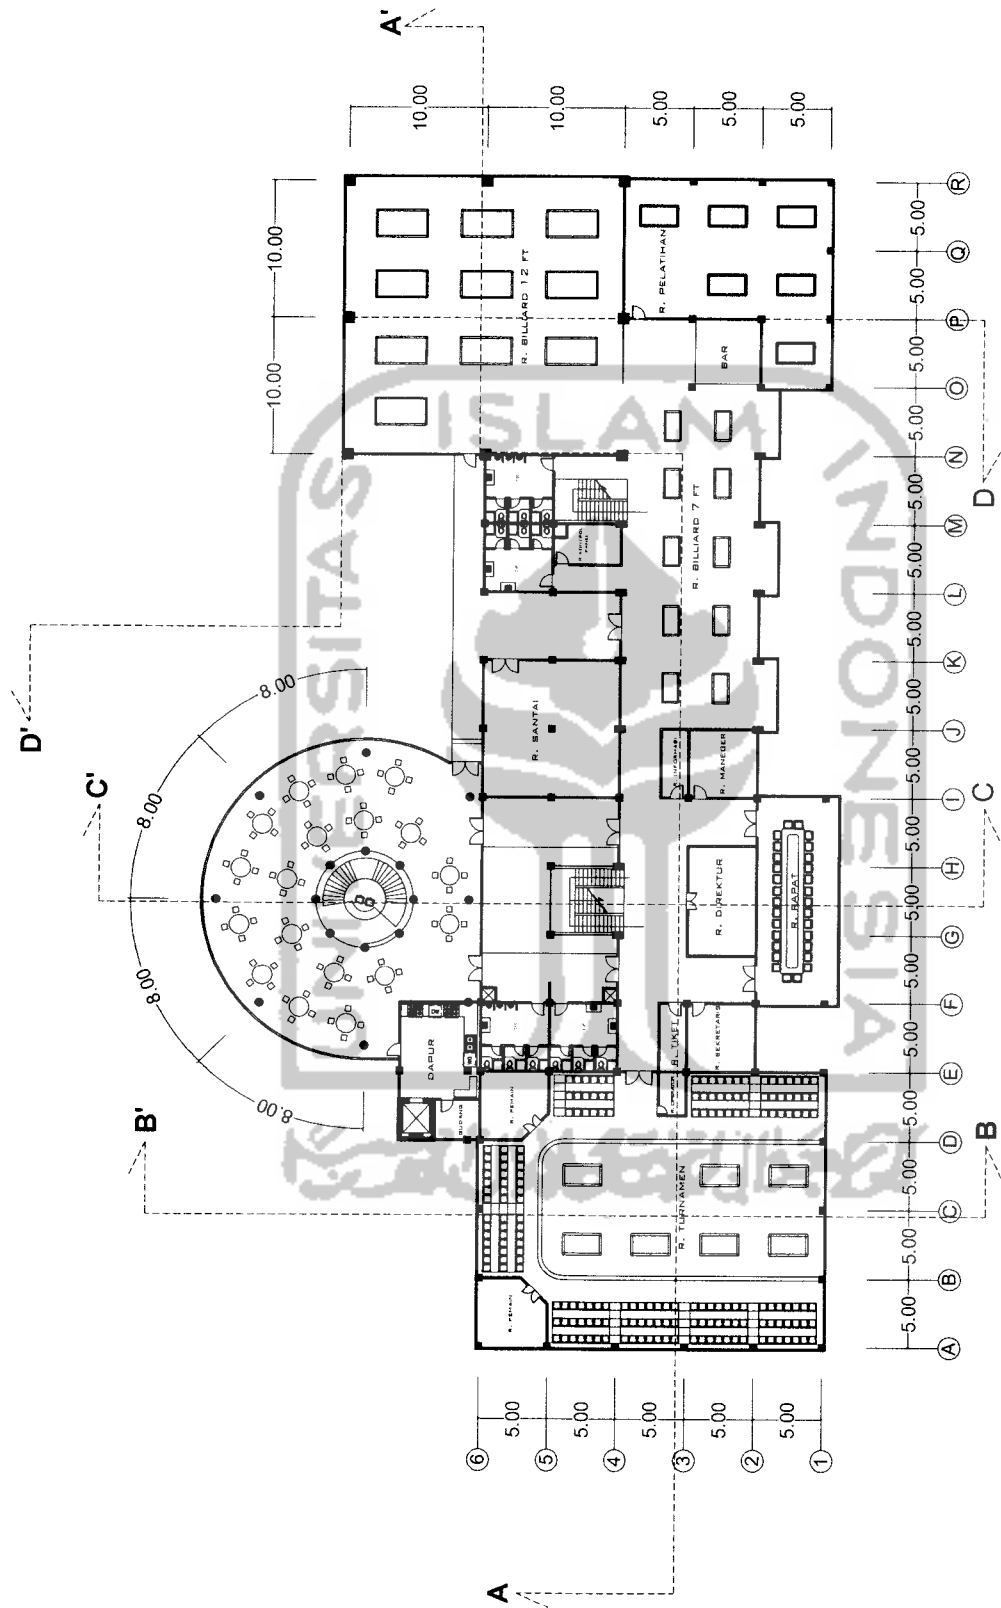

TUGAS AKHIR JURUSAN ARSITEKTUR FAKULTAS TEKNIK SIPIL DAN PERENCANAAN UNIVERSITAS ISLAM INDONESIA	PERIODE III SEMESTER GANJIL TH. 2005/2006		BILIARD SPORT CENTER DI PALEMBANG Penerapan Konsep Arsitektur Modern Sebagai Peningkatan Bangunan		DOSEN PEMBIMBING IR.H. SUPRIYANTO, Msi	IDENTITAS MAHASISWA NAMA: EDO HERWANTO NO. MHS: 00 512 134 TANDA TANGAN:	NAMA GAMBAR DENAH LANTAI 02	SKALA 1 : 200	NO. LBR	JMIL LBR	PENGESAHAN
	(Signature area for the student and lecturer)										

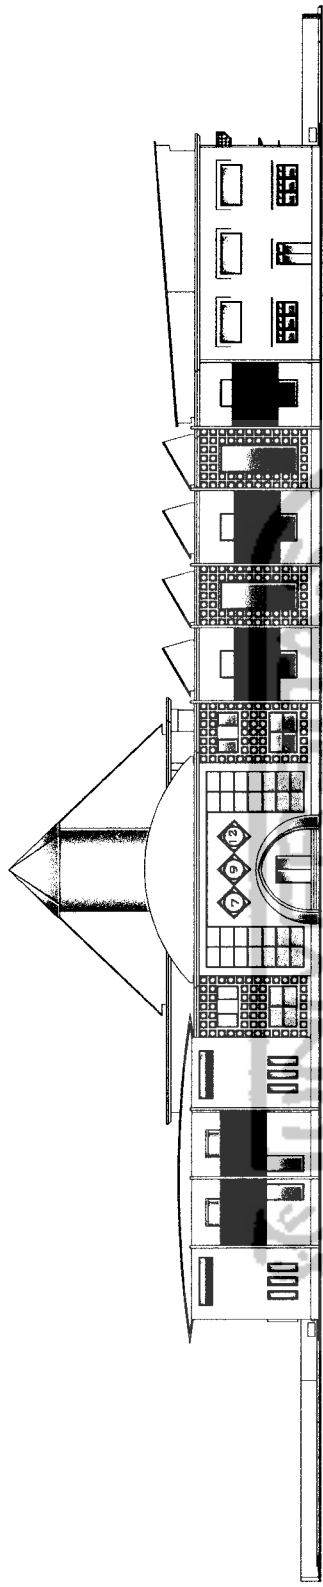


TAMPAK DEPAN

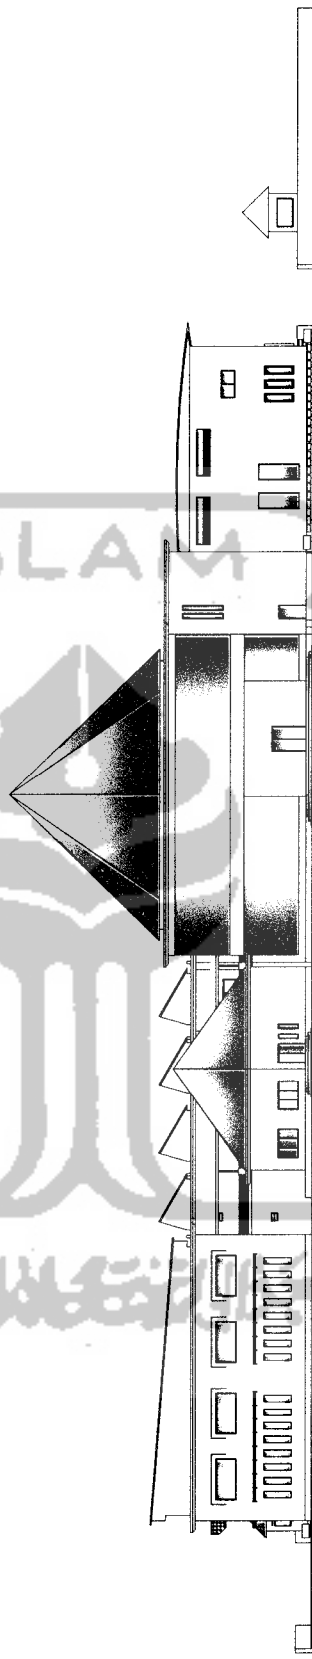

TAMPAK BELAKANG

TUGAS AKHIR JURUSAN ARSITEKTUR FAKULTAS TEKNIK SIPIL DAN PERENCANAAN UNIVERSITAS ISLAM INDONESIA	PERIODE III SEMESTER GANJIL TH. 2005/2006	BILLIARD SPORT CENTER DI PALEMBANG Penerapan Konsep Arsitektur Modern Sebagai Peningkatan Bangunan	DOSEN PEMBIMBING IR. H. SUPRIYANTA, Msi	IDENTITAS MAHASISWA			NAMA GAMBAR TAMPAK	SKALA 1 : 200	NO. LBR	JML LBR	PENGESAHAN
				NAMA EDO HERWANTO	NO. MHS 00 512 134	TANDA TANGAN					

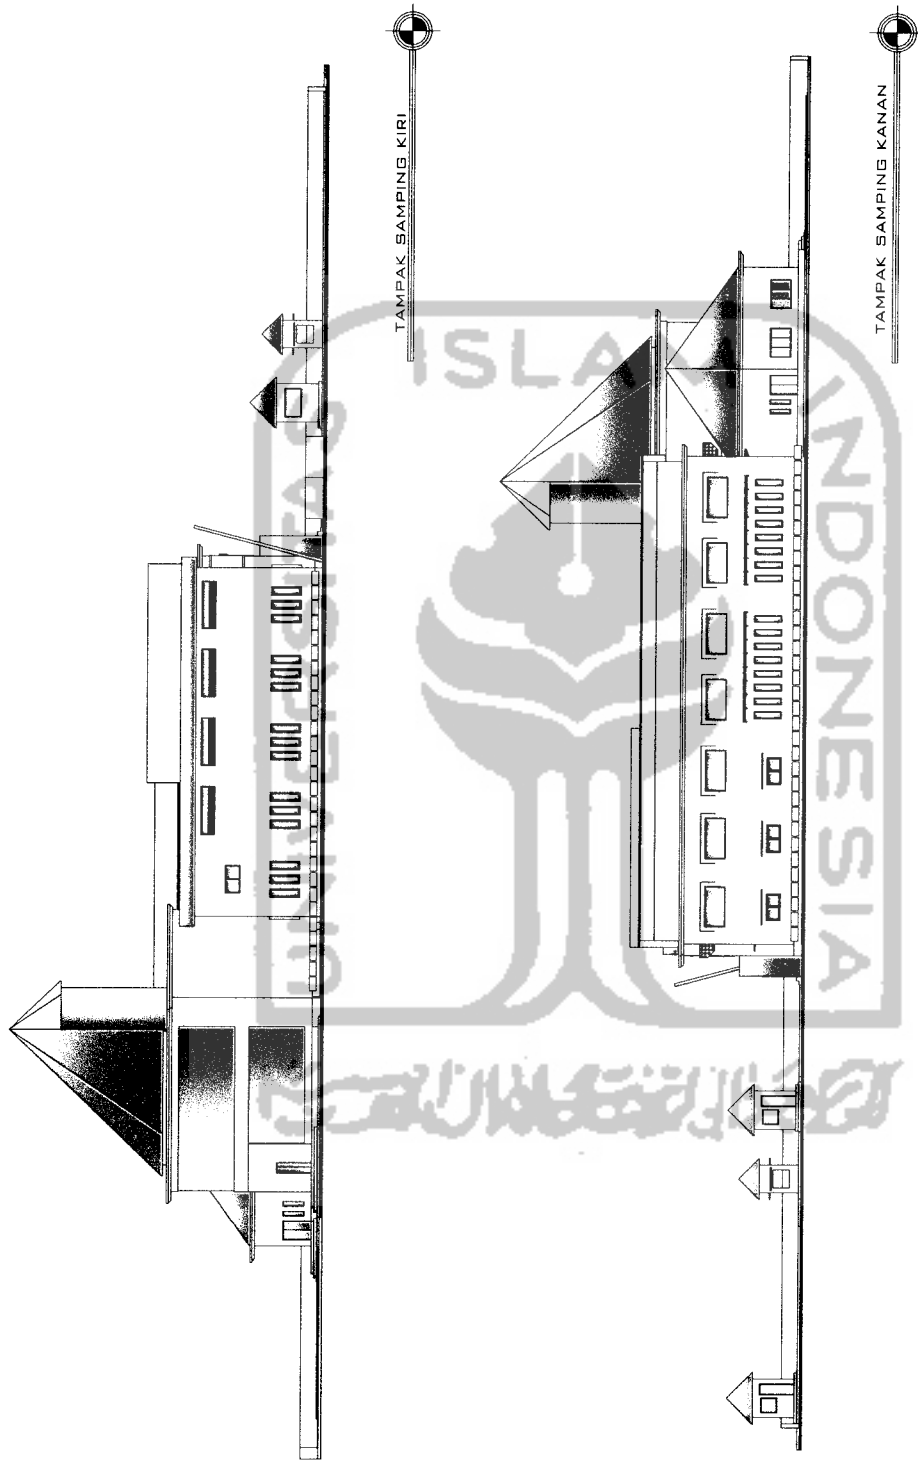

TUGAS AKHIR
 JURUSAN ARSITEKTUR
 FAKULTAS TEKNIK SIPIL DAN PERENCANAAN
 UNIVERSITAS ISLAM INDONESIA

PERIODE III
 SEMESTER GANJIL
 TH. 2005/2006

BILLIARD SPORT CENTER DI PALEMBANG
 Penerapan Konsep Arsitektur Modern Sebagai Peningkatan Bangunan

DOSEN PEMBIMBING
 IR. H. SUPRIYANTA, Msi

IDENTITAS MAHASISWA	NAMA	EDO HERWANTO
	NO. MHS	00 512 134
	TANDA TANGAN	


NAMA GAMBAR
 TAMPAK

SKALA
 1 : 200


NO. LBR

JML LBR


PENGESAHAN

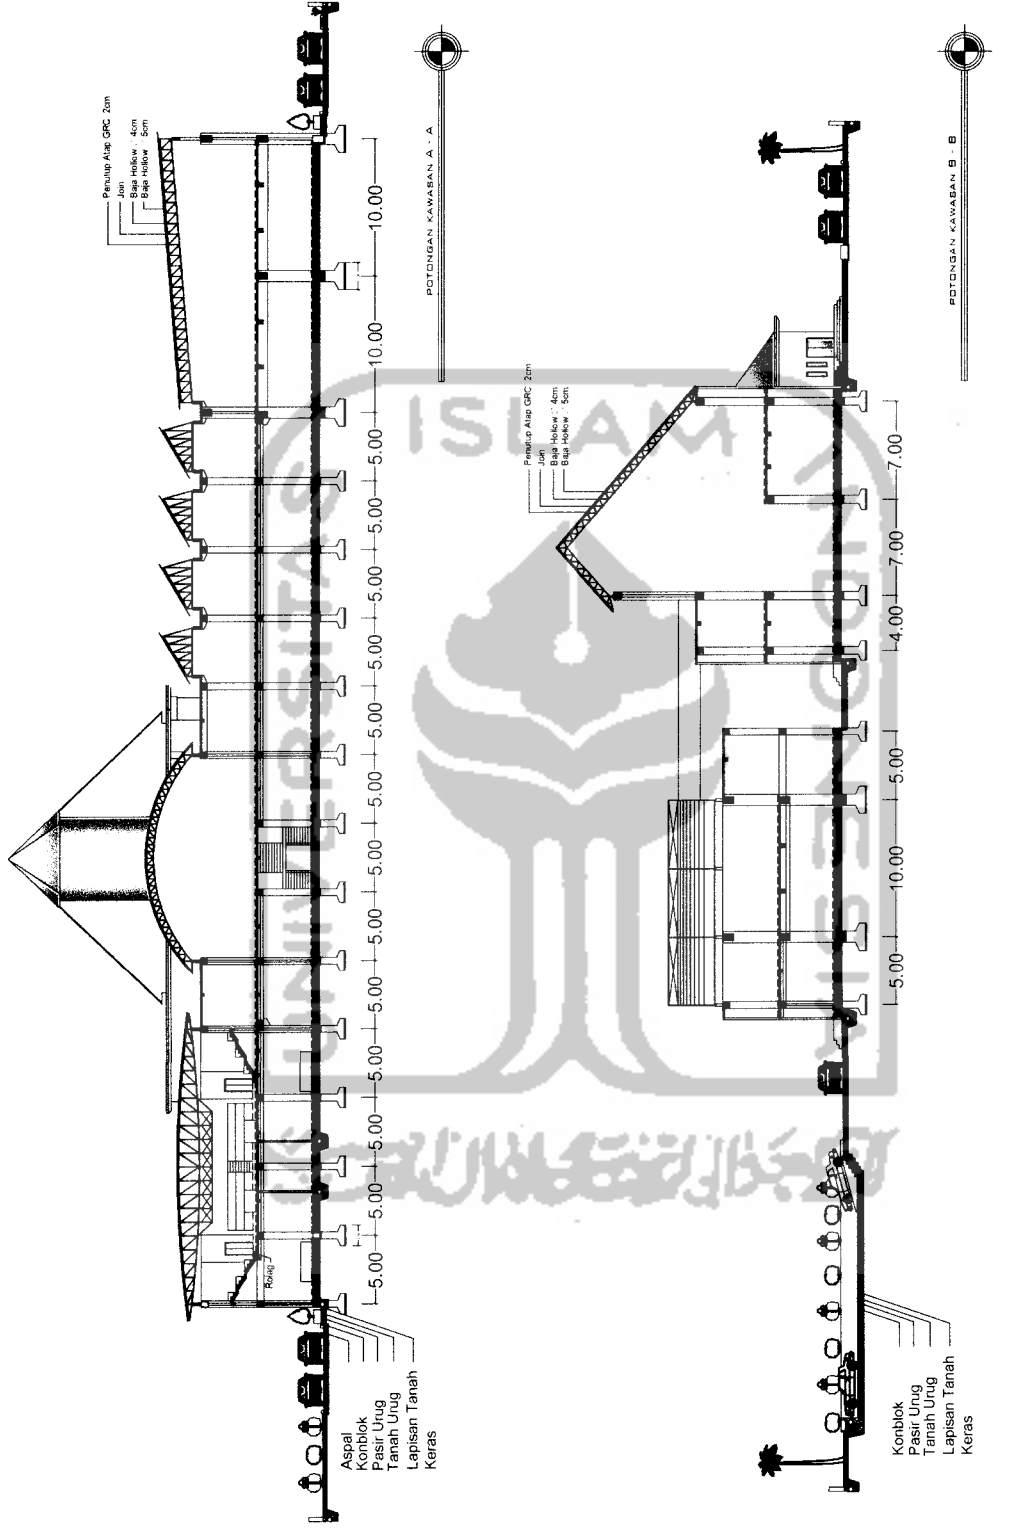


TUGAS AKHIR JURUSAN ARSITEKTUR FAKULTAS TEKNIK SIPIL DAN PERENCANAAN UNIVERSITAS ISLAM INDONESIA	PERIODE III SEMESTER GANJIL TH. 2005/2006	BILLIARD SPORT CENTER DI PALEMBANG Penerapan Konsep Arsitektur Modern Sebagai Perencana Bangunan	DOSEN PEMBIMBING IR. H. SUPRIYANTA, Msi		IDENTITAS MAHASISWA		NAMA GAMBAR POTONGAN KAWASAN	SKALA NO. LBR 1 : 200	JML LBR	PENGESAHAN
			NAMA EDO HERWANTO	NO. MHS 00 512 134	TANDA TANGAN					

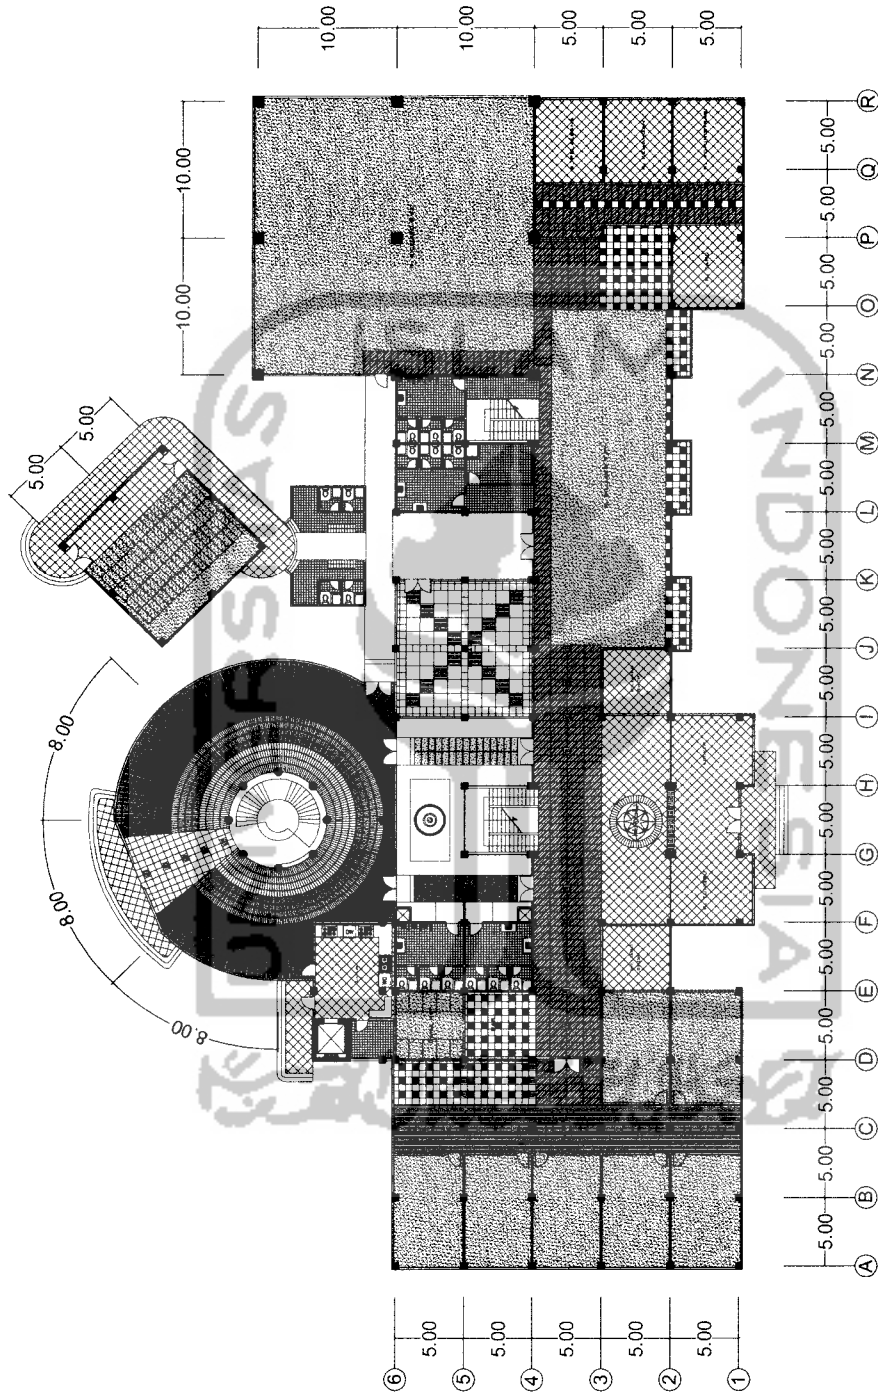


TUGAS AKHIR JURUSAN ARSITEKTUR FAKULTAS TEKNIK SIPIL DAN PERENCANAAN UNIVERSITAS ISLAM INDONESIA	PERIODE III SEMESTER GANJIL TH. 2005/2006	BILLIARD SPORT CENTER DI PALEMBANG Penerapan Konsep Arsitektur Modern Sebagai Perencanaan Bangunan		DOSEN PEMBIMBING IR. H. SUPRIYANTA, Msi		IDENTITAS MAHASISWA NAMA: EDO HERWANTO NO. MHS: 00 512 134 TANDA TANGAN:		NAMA GAMBAR RENCANA POLA LANTAI 1		SKALA 1 : 200	NO. LBR	JML LBR	PENGESAHAN
		(Empty space for student signature and date)											

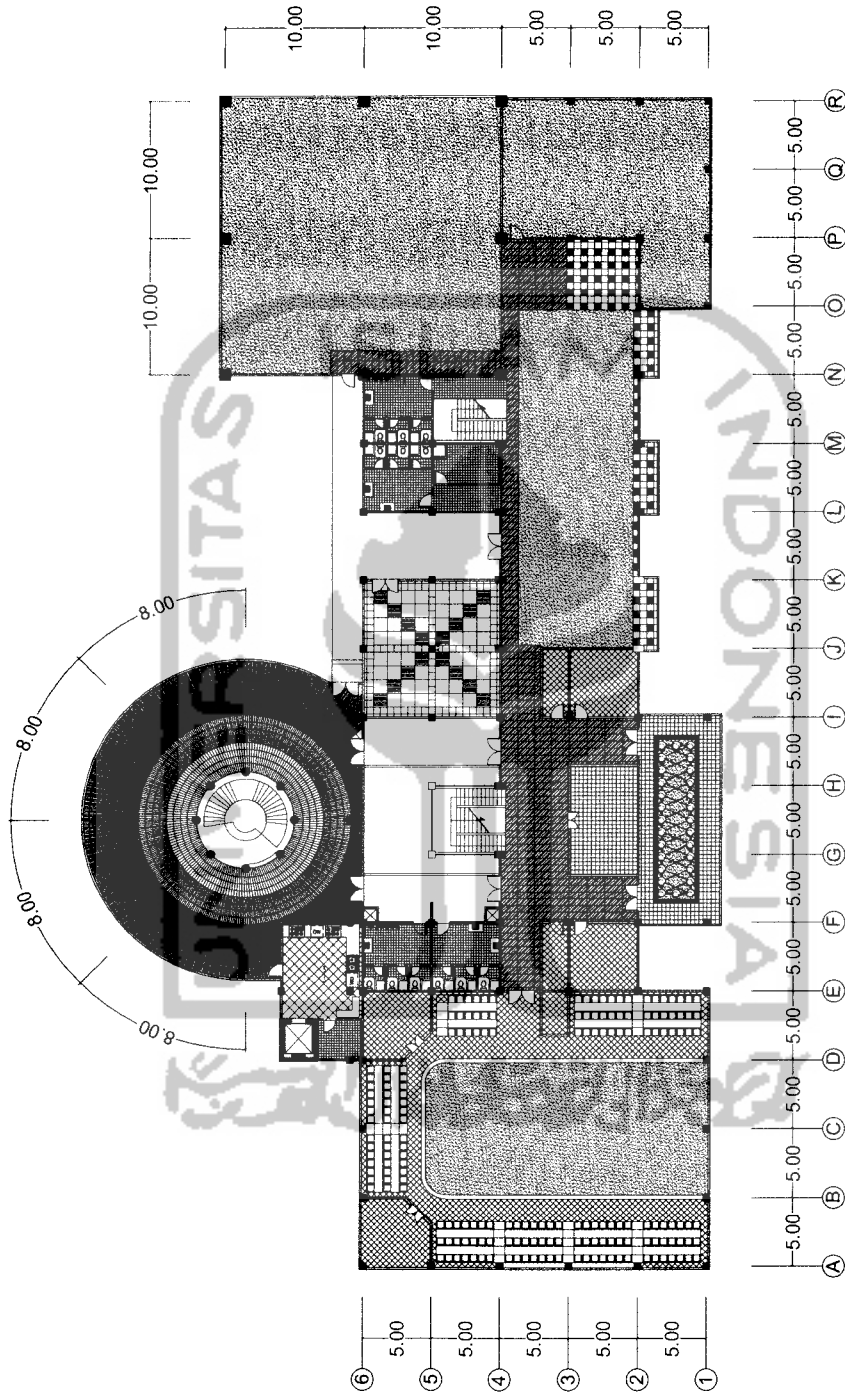


TUGAS AKHIR JURUSAN ARSITEKTUR FAKULTAS TEKNIK SIPIL DAN PERENCANAAN UNIVERSITAS ISLAM INDONESIA	PERIODE III SEMESTER GANJIL TH. 2005/2006	BILLIARD SPORT CENTER DI PALEMBANG Penerapan Konsep Arsitektur Modern Sebagai Perencana Bangunan		DOSEN PEMBIMBING IR. H. SUPRIYANTA, Msi	IDENTITAS MAHASISWA NAMA: EDO HERWANTO NO. MHS: 00 512 134 TANDA TANGAN:			NAMA GAMBAR RENCANA POLA LANTAI 2	SKALA 1 : 200	NO. LBR	JML LBR	PENGESAHAN

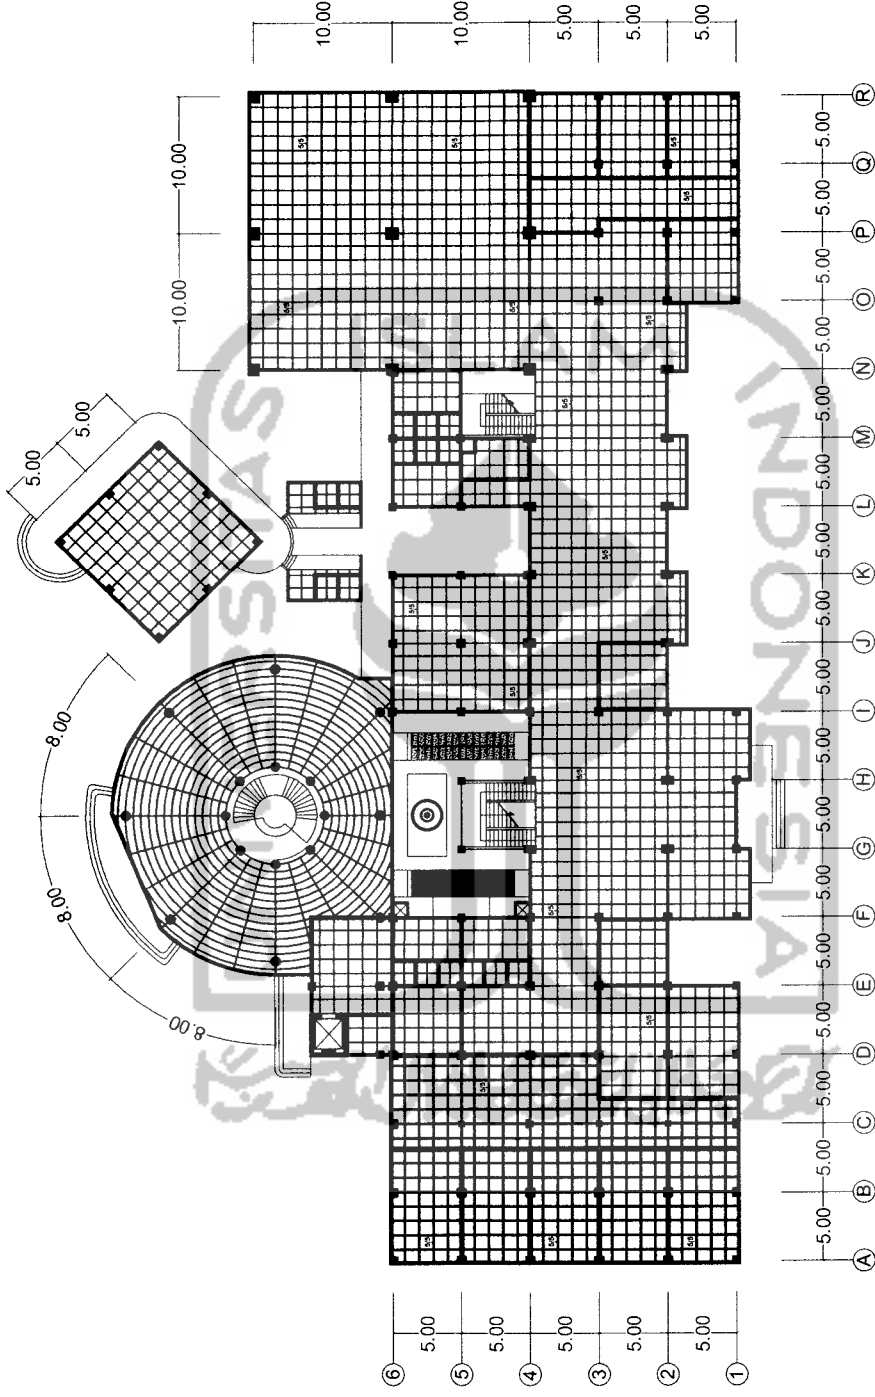

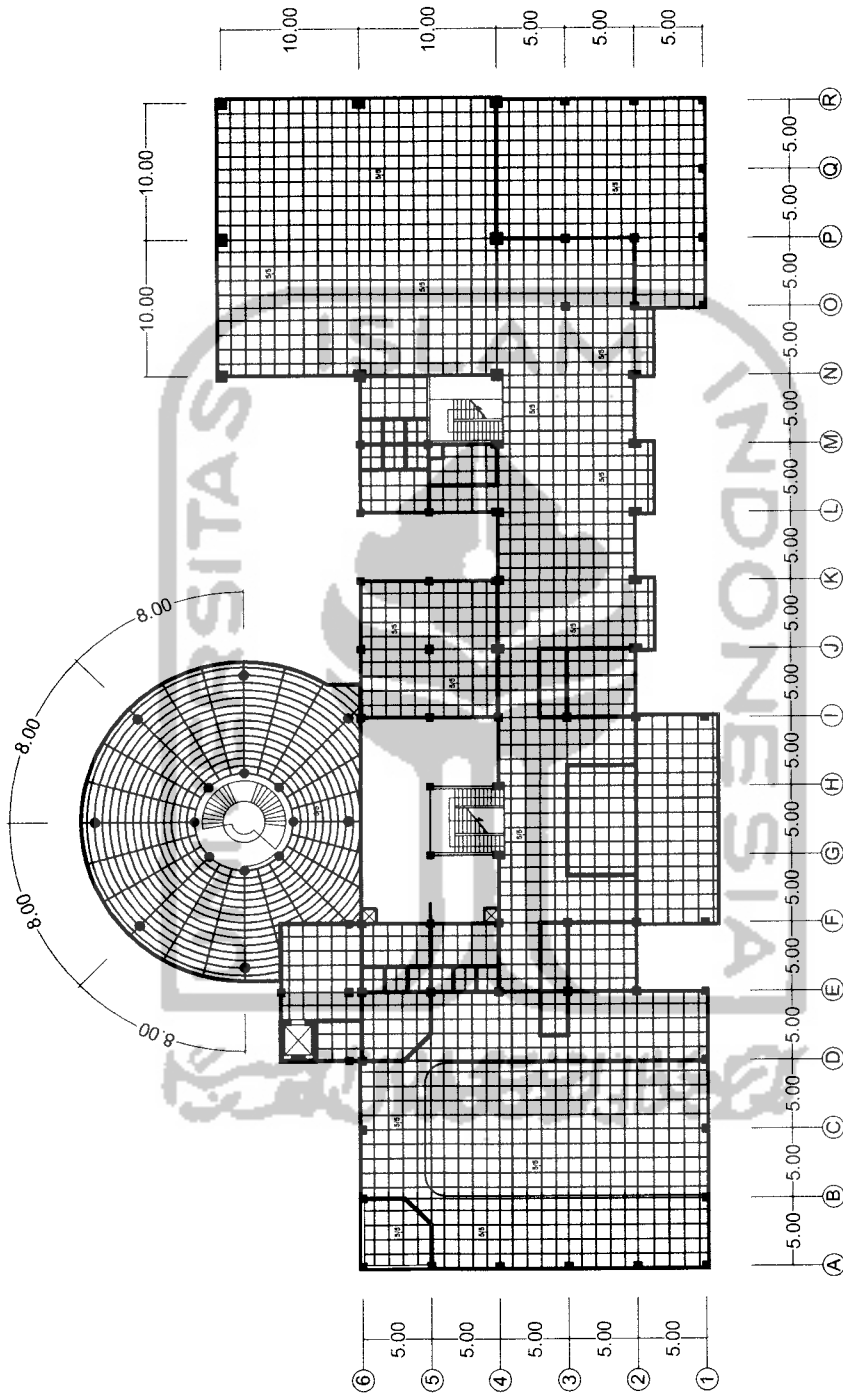
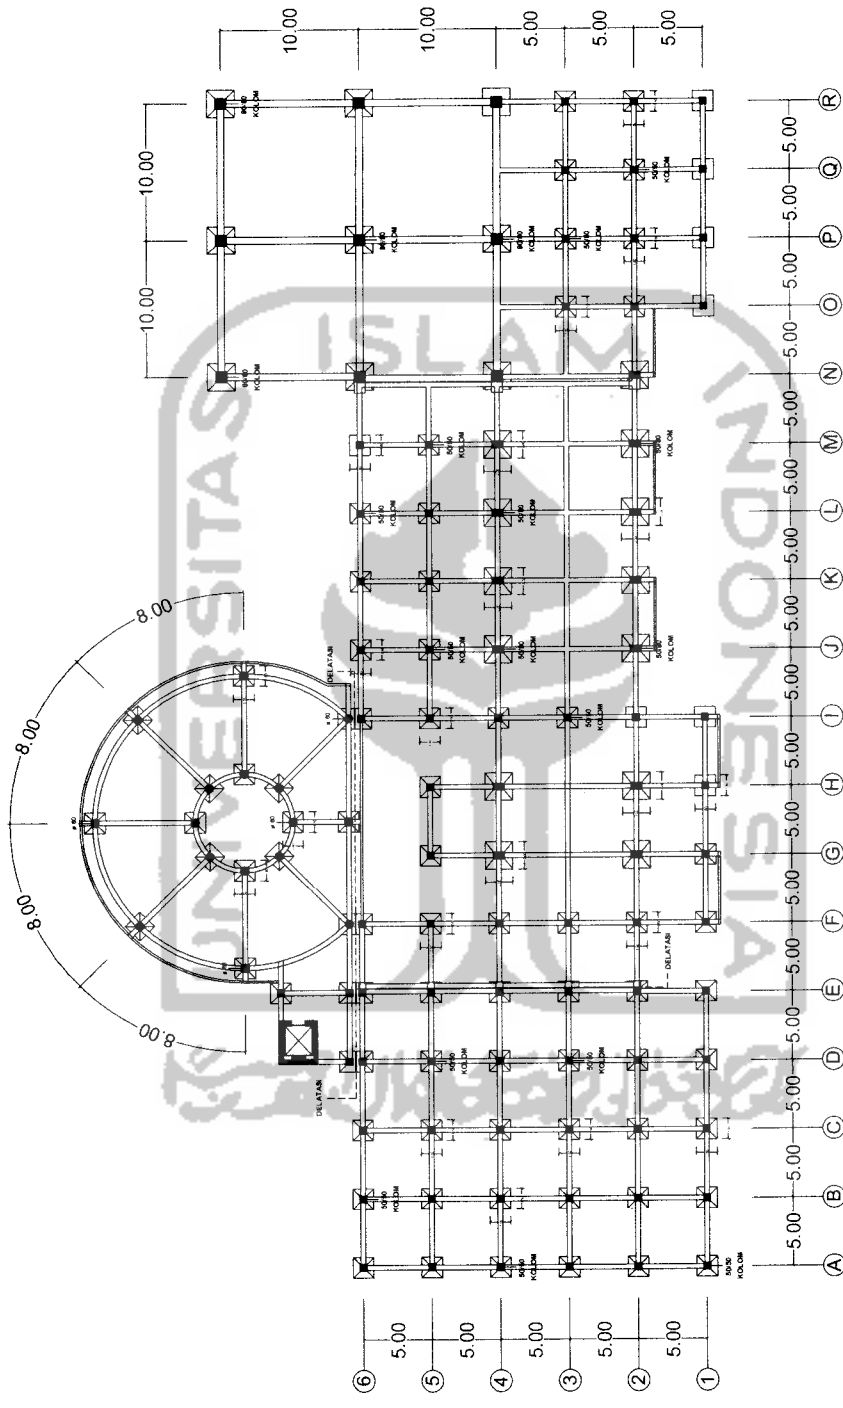


TUGAS AKHIR JURUSAN ARSITEKTUR FAKULTAS TEKNIK SIPIL DAN PERENCANAAN UNIVERSITAS ISLAM INDONESIA	PERIODE III SEMESTER GANJIL TH. 2005/2006	BILLIARD SPORT CENTER DI PALEMBANG <small>Penerapan Konsep Arsitektur Modern Sebagai Puncaknya Perencanaan Bangunan</small>		DOSEN PEMBIMBING IR. H. SUPRIYANTA, M.Si	IDENTITAS MAHASISWA NAMA: EDO HERWANTO NO. MHS: 00 512 134 TANDA TANGAN:			NAMA GAMBAR RENCANA RANGKA PLAFON LANTAI 2	SKALA 1 : 200	NO. LBR	JML LBR	PENGESAHAN

- KET :
- LAMPU GANTUNG
 - LAMPU DOWN LIGHT
 - LAMPU TL DOUBLE

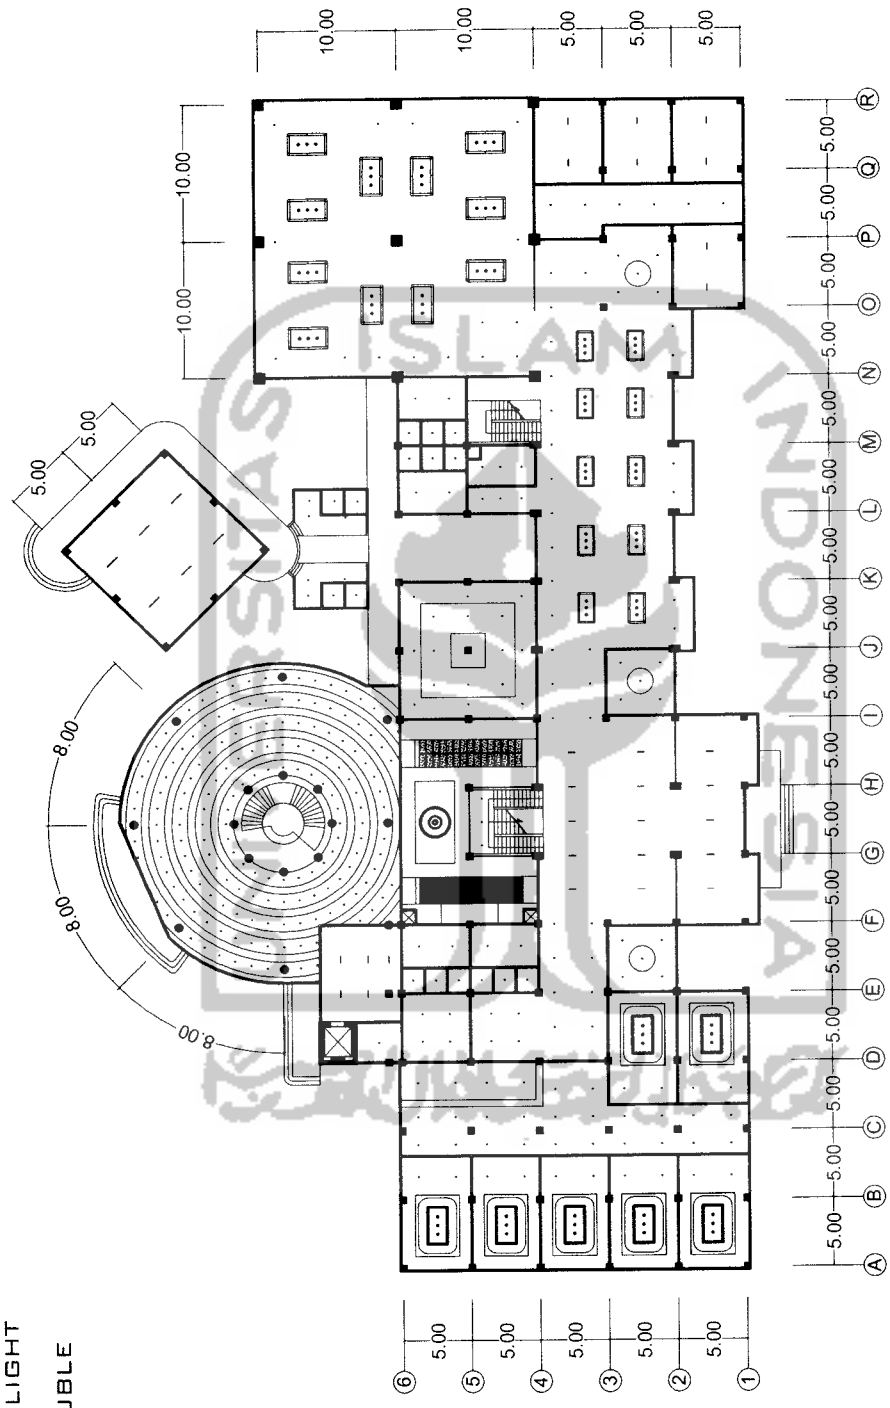


 <p>TUGAS AKHIR JURUSAN ARSITEKTUR FAKULTAS TEKNIK SIPIL DAN PERENCANAAN UNIVERSITAS ISLAM INDONESIA</p>	<p>PERIODE III SEMESTER GANJIL TH. 2005/2006</p>	<p>BILLIARD SPORT CENTER DI PALEMBANG <small>Penerapan Konsep Arsitektur Modern Sebagai Penceritaan Bangunan</small></p>	<p>DOSEN PEMBIMBING IR. H. SUPRIYANTA, M. Si</p>	<table border="1"> <tr> <td colspan="2">IDENTITAS MAHASISWA</td> </tr> <tr> <td>NAMA</td> <td>EDO HERWANTO</td> </tr> <tr> <td>NO. MHS</td> <td>00 512 134</td> </tr> <tr> <td>TANDA TANGAN</td> <td></td> </tr> </table>	IDENTITAS MAHASISWA		NAMA	EDO HERWANTO	NO. MHS	00 512 134	TANDA TANGAN		<p>NAMA GAMBAR RENCANA TITIK LAMPU DAN POLA PLAFON LANTAI 1</p>	<p>SKALA 1 : 200</p>	<p>NO. LBR</p>	<p>JML LBR</p>	<p>PENGESAHAN</p>
	IDENTITAS MAHASISWA																
NAMA	EDO HERWANTO																
NO. MHS	00 512 134																
TANDA TANGAN																	



TUGAS AKHIR JURUSAN ARSITEKTUR FAKULTAS TEKNIK SIPIL DAN PERENCANAAN UNIVERSITAS ISLAM INDONESIA	PERIODE III SEMESTER GANJIL TH. 2005/2006	BILLIARD SPORT CENTER DI PALEMBANG Penerapan Konsep Arsitektur Modern Sebagai Puncaknya Pembangunan		DOSEN PEMBIMBING IR.H. SUPRIYANTA, Msi	IDENTITAS MAHASISWA NAMA EDO HERWANTO NO. MHS 00 512 134 TANDA TANGAN			NAMA GAMBAR RENCANA PONDASI	SKALA 1 : 200	NO. LBR	JML LBR	PENGESAHAN

KET :


- KOTORAN PADAT
- AIR BERSIH
- KOTORAN CAIR

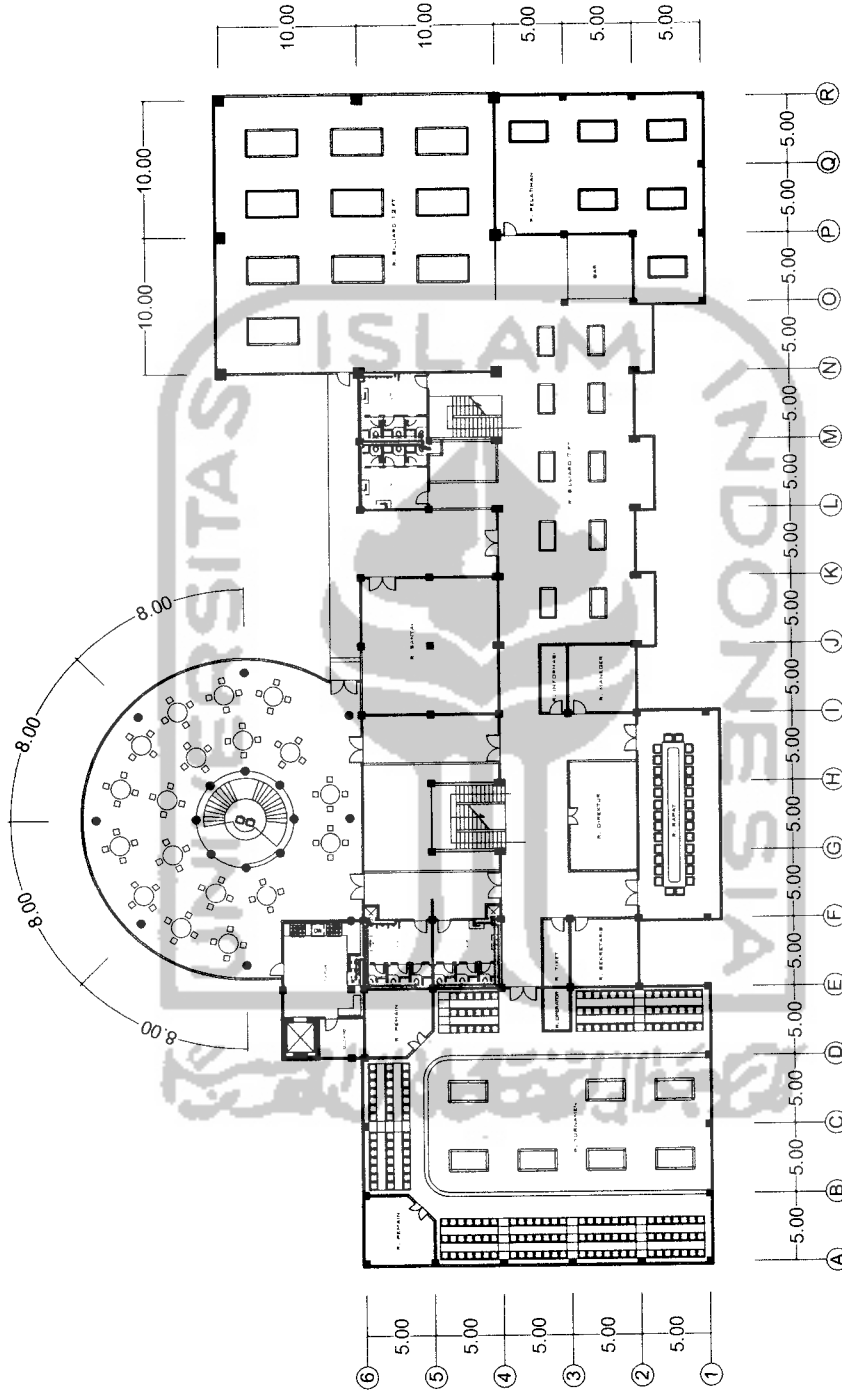


TUGAS AKHIR JURUSAN ARSITEKTUR FAKULTAS TEKNIK SIPIL DAN PERENCANAAN UNIVERSITAS ISLAM INDONESIA	PERIODE III SEMESTER GANJIL TH. 2009/2006	BILLIARD SPORT CENTER DI PALEMBANG Penerapan Konsep Arsitektur Modern Sebagai Pencitraan Bangunan		DOSEN PEMBIMBING IR.H. SUPRIYANTA, Msi	IDENTITAS MAHASISWA NAMA: EDO HERWANTO NO. MHS: 00 512 134 TANDA TANGAN:		NAMA GAMBAR RENCANA SANITASI LANTAI 2	SKALA 1 : 200	NO. LBR	JML LBR	PENGESAHAN

KET :




- LAMPU GANTUNG
- LAMPU DOWN LIGHT
- LAMPU TL DOUBLE

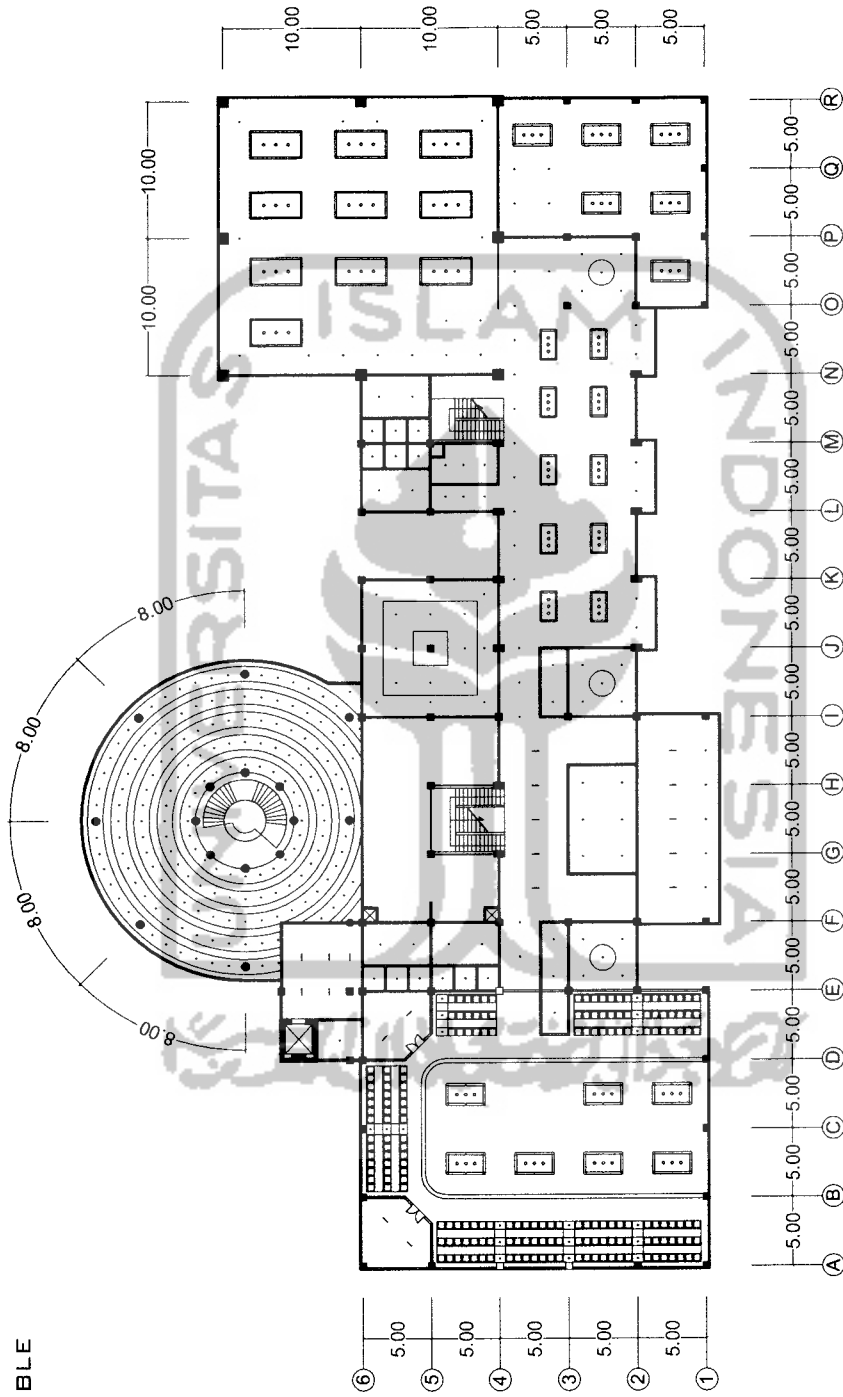

TUGAS AKHIR JURUSAN ARSITEKTUR FAKULTAS TEKNIK SIPIL DAN PERENCANAAN UNIVERSITAS ISLAM INDONESIA	PERIODE III SEMESTER GANJIL TH. 2005/2006		BILLIARD SPORT CENTER DI PALEMBANG <small>Penerapan Konsep Arsitektur Modern Sebagai Perencanaan Bangunan</small>		DOSEN PEMBIMBING IR.H. SUPRIYANTA, Msi		IDENTITAS MAHASISWA NAMA EDO HERWANTO NO. MHS 00 512 134 TANDA TANGAN		NAMA GAMBAR RENCANA TITIK LAMPU DAN POLA PLAFON LANTAI 2		SKALA 1 : 200	NO. LBR	JML LBR	PENGESAHAN
	(Empty space for signatures and stamps)													

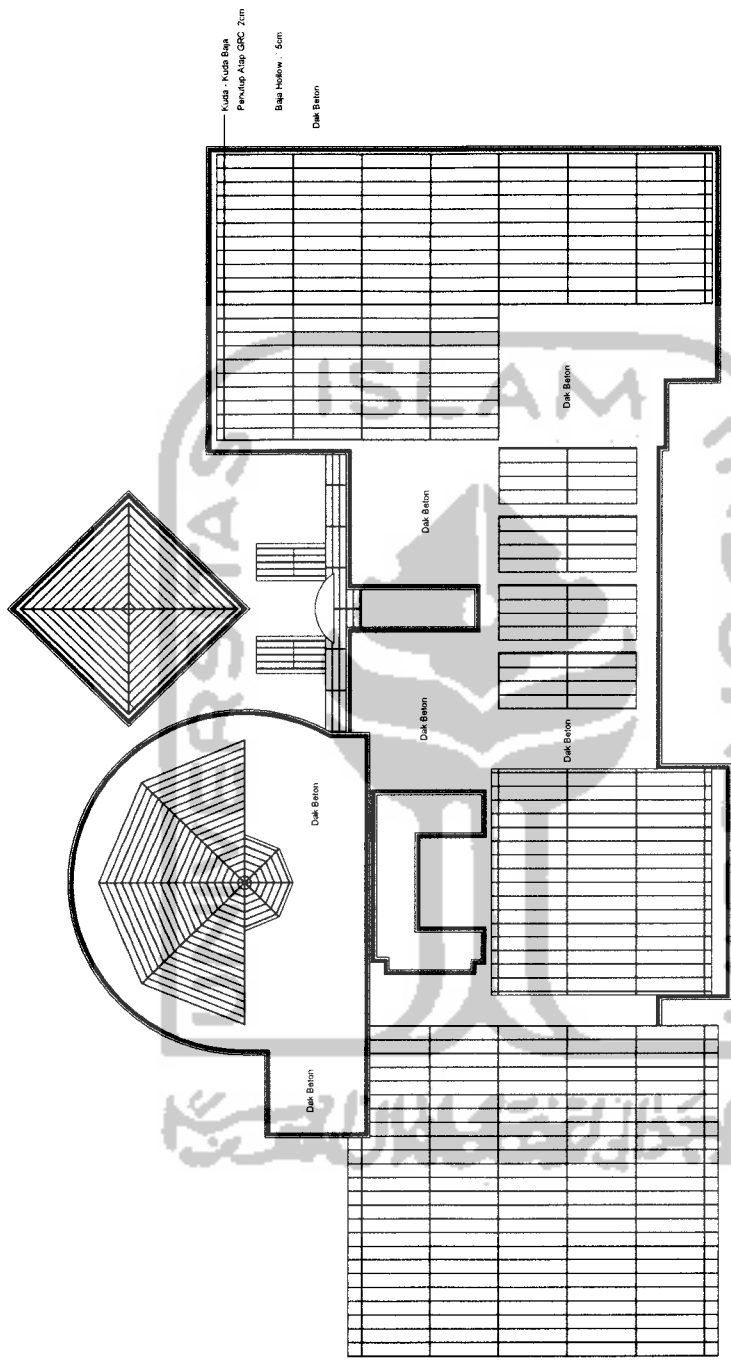

TUGAS AKHIR JURUSAN ARSITEKTUR FAKULTAS TEKNIK SIPIL DAN PERENCANAAN UNIVERSITAS ISLAM INDONESIA	PERIODE III SEMESTER GANJIL TH. 2005/2006	BILLIARD SPORT CENTER DI PALEMBANG Penerapan Konsep Arsitektur Modern Sebagai Perencanaan Bangunan	DOSEN PEMBIMBING			IDENTITAS MAHASISWA			NAMA GAMBAR RENCANA ATAP	SKALA 1 : 200	NO. LBR	JML LBR	PENGESAHAN
			IR.H. SUPRIYANTA, Msi	NAMA EDO HERWANTO NO. MHS 00 512 134 TANDA TANGAN									

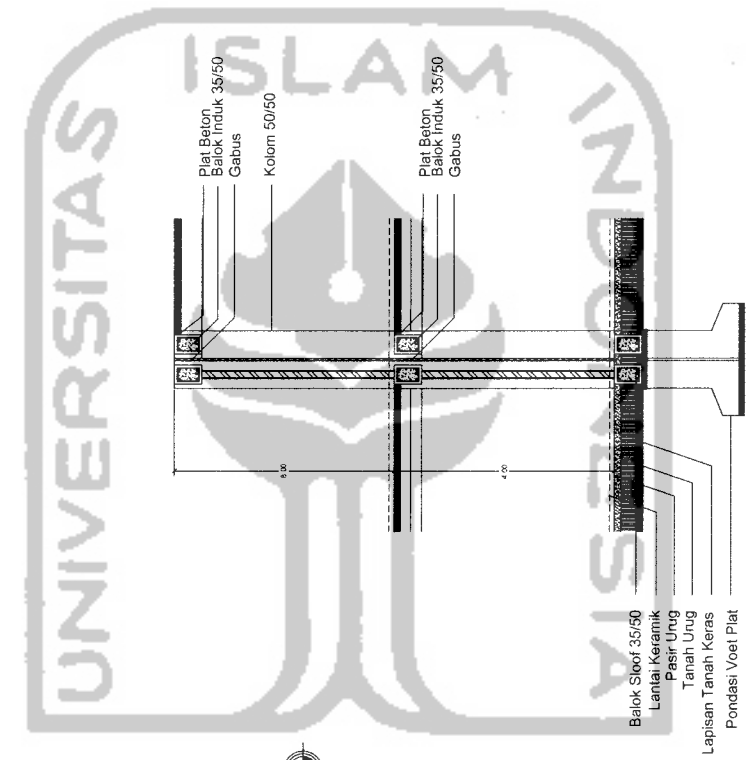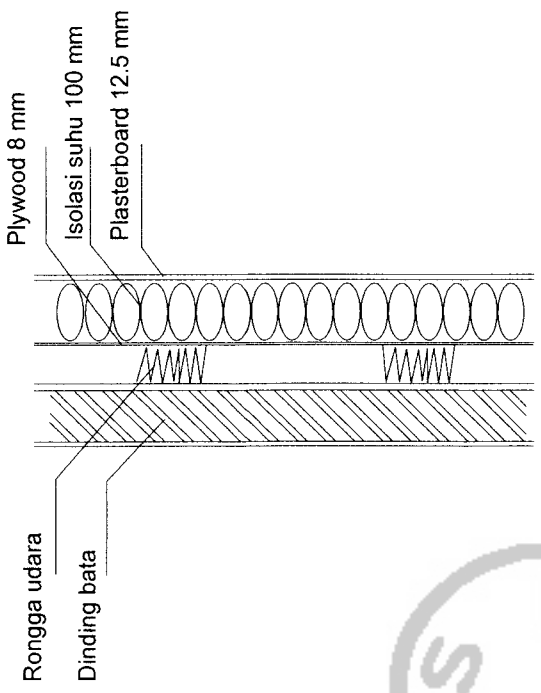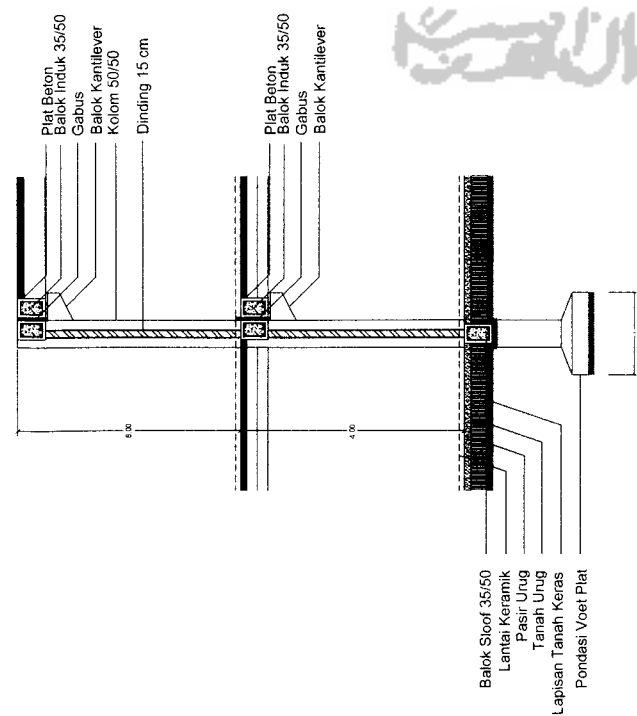

TUGAS AKHIR JURUSAN ARSITEKTUR FAKULTAS TEKNIK SIPIL DAN PERENCANAAN UNIVERSITAS ISLAM INDONESIA	PERIODE III SEMESTER GANJIL TH. 2005/2006	BILLIARD SPORT CENTER DI PALEMBANG Penerapan Konsep Arsitektur Modern Sebagai Punciran Bangunan	DOSEN PEMBIMBING IR. H. SUPRIYANTA, Msi	IDENTITAS MAHASISWA		NAMA GAMBAR DETAIL STRUKTUR	SKALA 1 : 200	NO. LBR	JML LBR	PENGESAHAN
				NAMA EDO HERWANTO	NO. MHS 00 512 134					



TUGAS AKHIR
 JURUSAN ARSITEKTUR
 FAKULTAS TEKNIK SIPIL DAN PERENCANAAN
 UNIVERSITAS ISLAM INDONESIA

PERIODE III
 SEMESTER GANJIL
 TH. 2005/2006

BILLIARD SPORT CENTER DI PALEMBANG
Penelitian Kuantitatif, Analisis Struktur, Model, dan Pengaruh Fasilitas, Lingkungan

DOSEN PEMBIMBING
 I.R.H. SUPRIYANTO, M.Eng

IDENTITAS MAHASISWA
 NAMA: EDO HERWANTO
 NO. IMHS: 00 612 134
 TANDA TANGAN:

NAMA GAMBAR
 EKSTERIOR

SKALA

NO. LBR

JML LBR

PENGESAHAN



TUGAS AKHIR
 JURUSAN ARSITEKTUR
 FAKULTAS TEKNIK SIPIL DAN PERENCANAAN
 UNIVERSITAS ISLAM INDONESIA

PERIODE III
 SEMESTER GANJIL
 TH. 2005/2006

BILLIARD SPORT CENTER DI PALEMBANG
 Perancangan Konsep Arsitektur Interior Sebagai Perencana Bangunan

DOSEN PEMBIMBING
 IR.H. SUPRIYANTA, Msi

IDENTITAS MAHASISWA		
NAMA	EDO HERWANTO	
NO. NIK	00 512 134	
TANDA TANGAN		

NAMA GAMBAR
 EKSTERIOR

SKALA **NO. LBR** **JML. LBR** **PENGESAHAN**



TUGAS AKHIR
 JURUSAN ARSITEKTUR
 FAKULTAS TEKNIK SIPIL DAN PERENCANAAN
 UNIVERSITAS ISLAM INDONESIA

PERIODE III
SEMESTER GANJIL
 TH. 2005/2006

BILIARD SPORT CENTER DI PALEMBANG
 Pemerintah Kabupaten Palembang, Sebagai Lembaga Penyelenggara



DOSEN PEMBIMBING
 IRI-H. SUPRIYANTA, MSi

IDENTITAS MAHASISWA
 NAMA: EDO HERWANTO
 NO. MHS: 00 512 134
 TANDA TANGAN:

NAMA GAMBAR
 AXONOMETRI

SKALA
 NO. LBR

JML LBR
PENGESAHAN

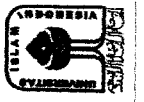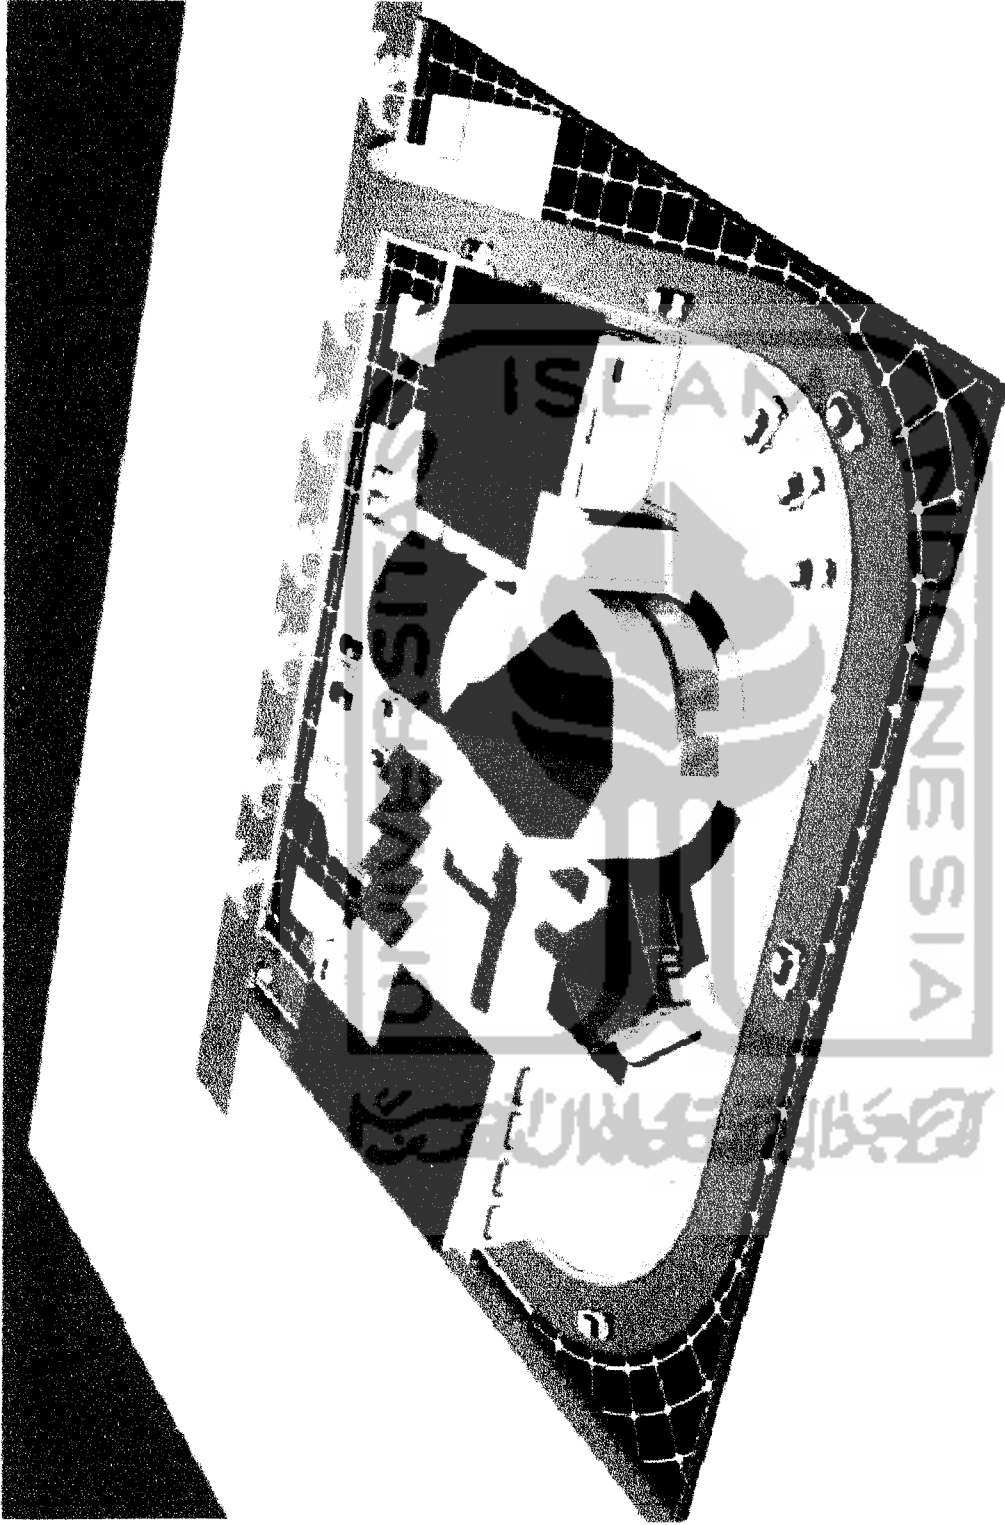

TUGAS AKHIR
 JURUSAN ARSITEKTUR
 FAKULTAS TEKNIK SIPIL DAN PERENCANAAN
 UNIVERSITAS ISLAM INDONESIA

PERIODE III
SEMESTER GANJIL
TH. 2006/2006

BILIARD SPORT CENTER DI PALEMBANG
 Perancangan Konsep, Arsitektur, Model, Sketsa, Rendah, dan Bangunan

DOSEN PEMBIMBING
 IR. H. SUPRIYANTA, Msi

IDENTITAS MAHASISWA
 NAMA: EDO HERWANTO
 NO. MHS: 00 512 134
 TANDA TANGAN:

NAMA GAMBAR
 AXONOMETRI

SKALA
 NO. LBR
 JML LBR

PENGESAHAN

