

Bachelor Final Project

NAMA MAHASISWA

DZUL IKRAAM
AKMANDHA 12512098

NAMA PROYEK

GALERI DAN
PENGINAPAN 2019

LOKASI PROYEK

DESA LABUHAN AJI, SUMBAWA

DISETUJUI OLEH

M. GALIEH GUNAGAMA, S.T., M.Sc.

JENIS GAMBAR

ARSITEKTURAL A12

NAMA GAMBAR

TAMPAK GALERI

SKALA

1:400

KETERANGAN

CATATAN REVISI

ID GAMBAR LEMBAR

A2



 TAMPAK BELAKANG GALERI



 TAMPAK DEPAN GALERI



 TAMPAK SAMPING KIRI GALERI

 TAMPAK SAMPING KANAN GALERI

Bachelor Final Project

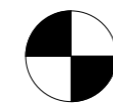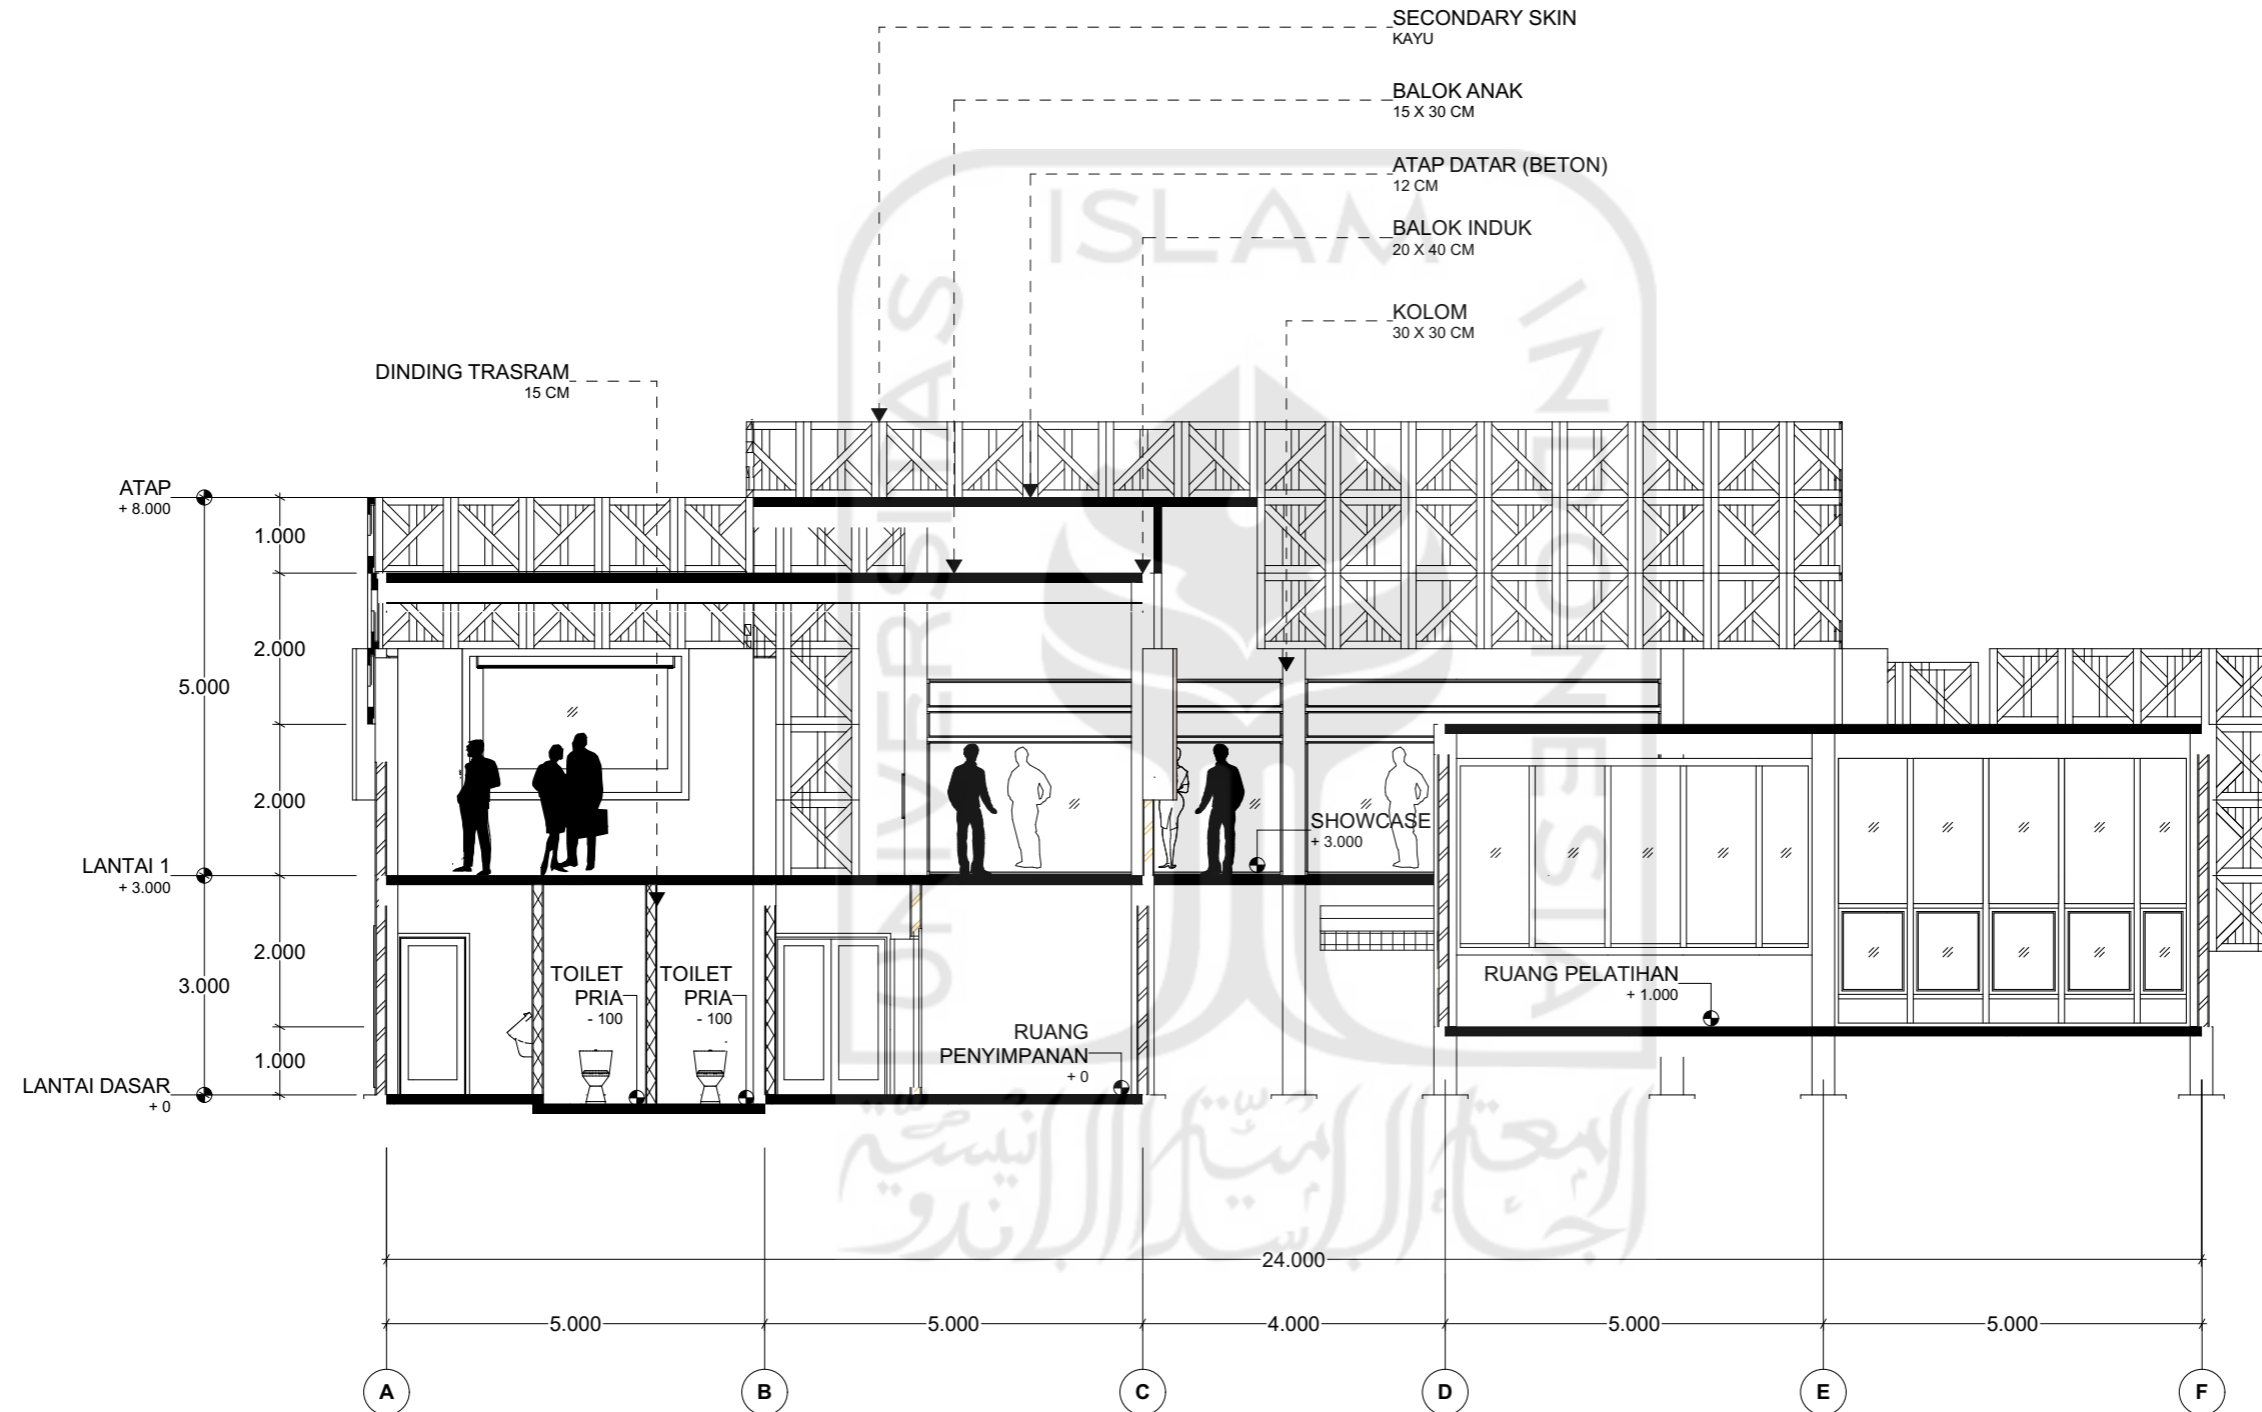

POTONGAN 2 (GALERI)

NAMA MAHASISWA

DZUL IKRAAM
AKMANDHA 12512098

NAMA PROYEK

GALERI DAN
PENGINAPAN 2019

LOKASI PROYEK

DESA LABUHAN AJI, SUMBAWA

DISETUJUI OLEH

M. GALIEH GUNAGAMA, S.T., M.Sc.

JENIS GAMBAR

ARSITEKTURAL A09

NAMA GAMBAR

POTANGAN 2

SKALA

1:100

KETERANGAN

CATATAN REVISI

ID GAMBAR LEMBAR

A2

Bachelor Final Project

NAMA MAHASISWA

DZUL IKRAAM
AKMANDHA 12512098

NAMA PROYEK

GALERI DAN
PENGINAPAN 2019

LOKASI PROYEK

DESA LABUHAN AJI, SUMBAWA

DISETUJUI OLEH

M. GALIEH GUNAGAMA, S.T., M.Sc.

JENIS GAMBAR

ARSITEKTURAL A08

NAMA GAMBAR

POTANGAN 1

SKALA

1:100

KETERANGAN

CATATAN REVISI

ID GAMBAR LEMBAR

A2

