

Bachelor Final Project

NAMA MAHASISWA

DZUL IKRAAM
AKMANDHA 12512098

NAMA PROYEK

GALERI DAN
PENGINAPAN 2019

LOKASI PROYEK

DESA LABUHAN AJI, SUMBAWA

DISETUJUI OLEH

M. GALIEH GUNAGAMA, S.T., M.Sc.

JENIS GAMBAR

ARSITEKTURAL A10


NAMA GAMBAR

POTONGAN PENGINAPAN

SKALA

1:100

KETERANGAN

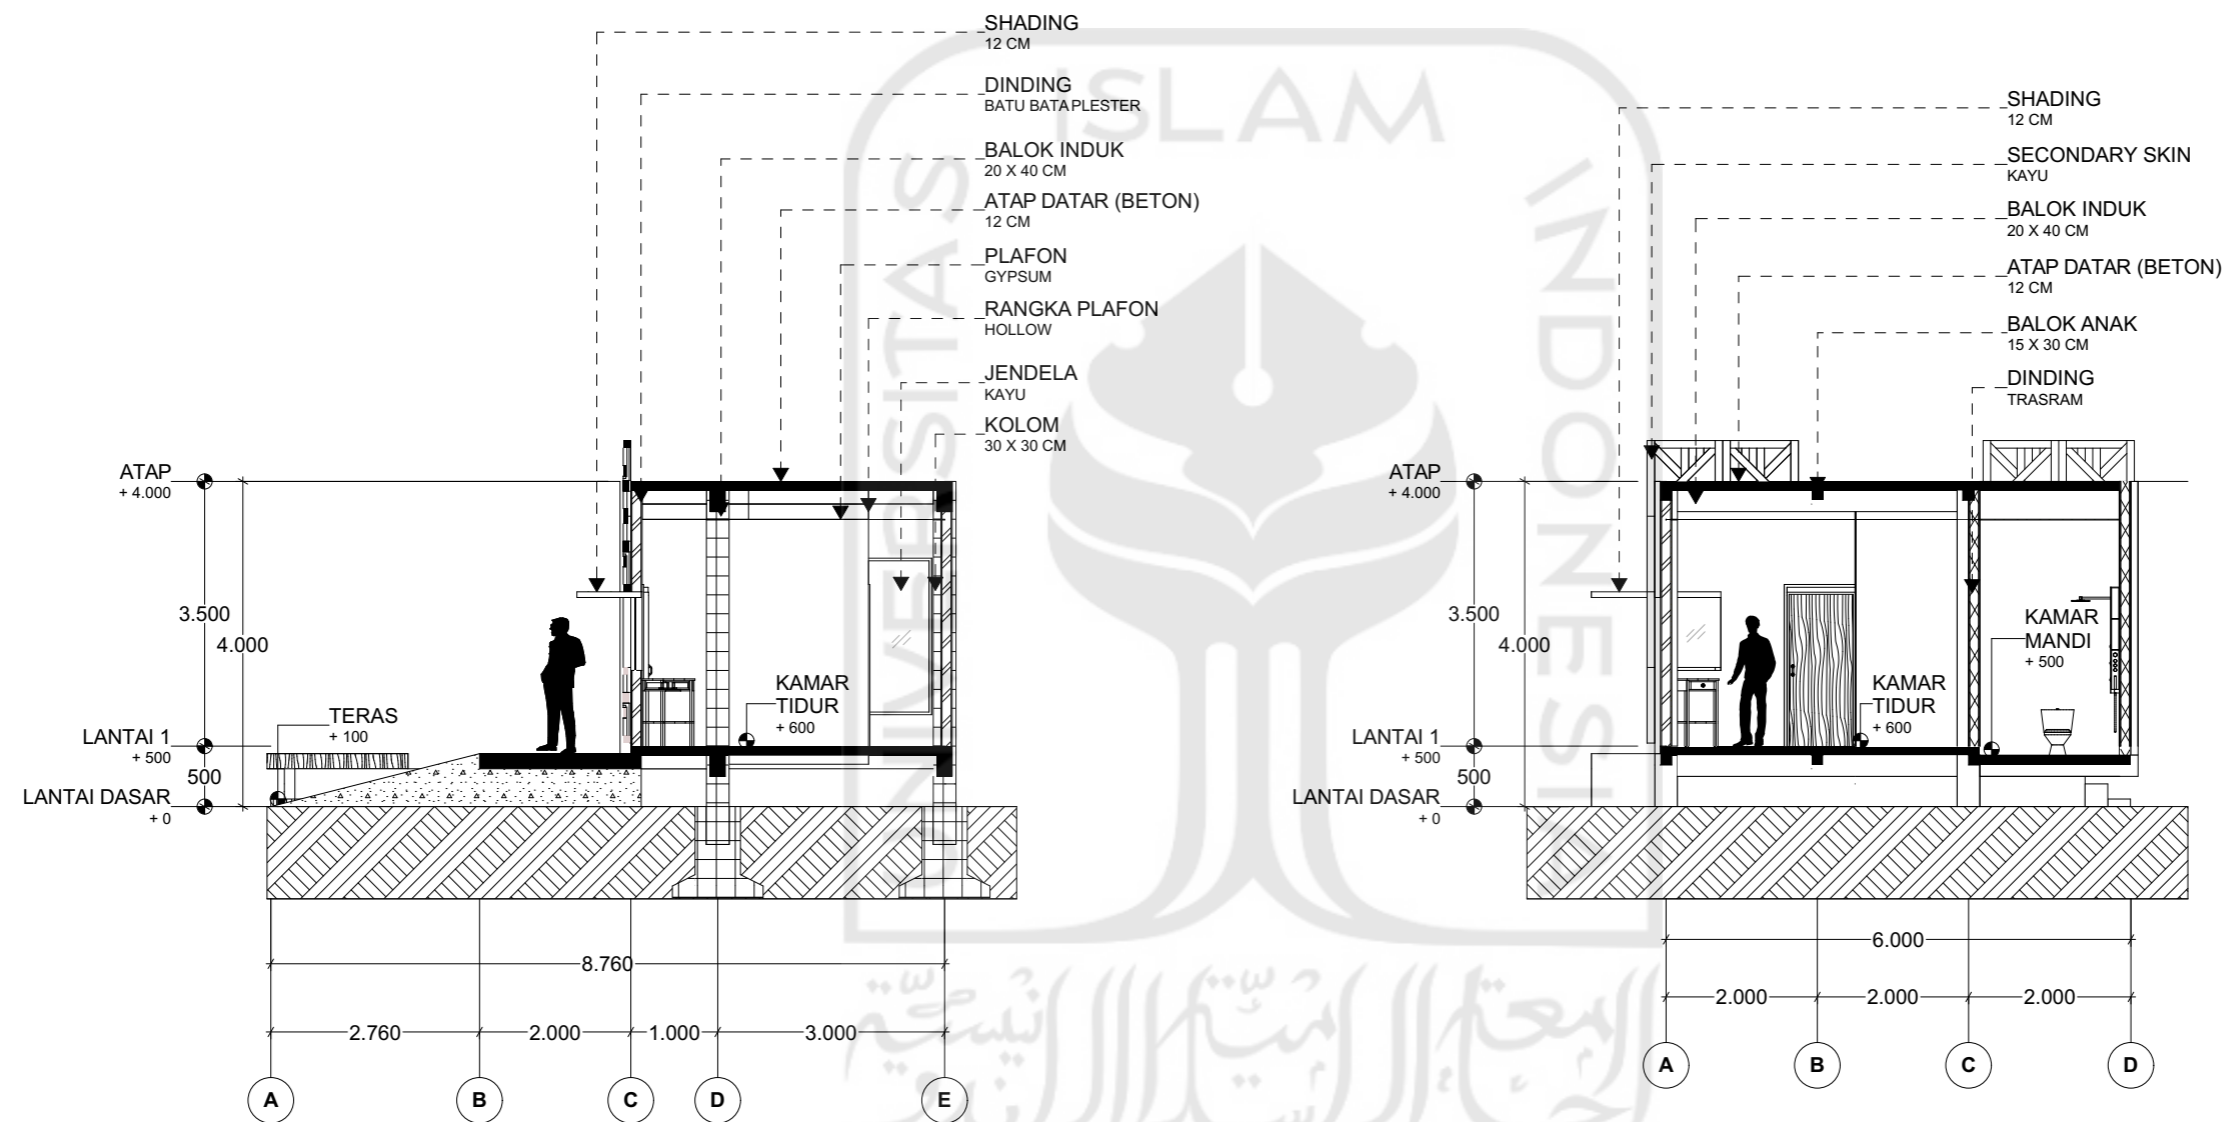

POTONGAN 3 (PENGINAPAN)



POTONGAN 4 (PENGINAPAN)

CATATAN REVISI

ID GAMBAR LEMBAR

A3

Bachelor Final Project

NAMA MAHASISWA

DZUL IKRAAM
AKMANDHA 12512098

NAMA PROYEK

GALERI DAN
PENGINAPAN 2019

LOKASI PROYEK

DESA LABUHAN AJI, SUMBAWA

DISETUJUI OLEH

M. GALIEH GUNAGAMA, S.T., M.Sc.

JENIS GAMBAR

ARSITEKTURAL A11

NAMA GAMBAR

TAMPAK PENGINAPAN

SKALA

1:400

KETERANGAN

CATATAN REVISI

ID GAMBAR

A3

LEMBAR




 TAMPAK BELAKANG PENGINAPAN

 TAMPAK DEPAN PENGINAPAN



 TAMPAK SAMPING KIRI PENGINAPAN

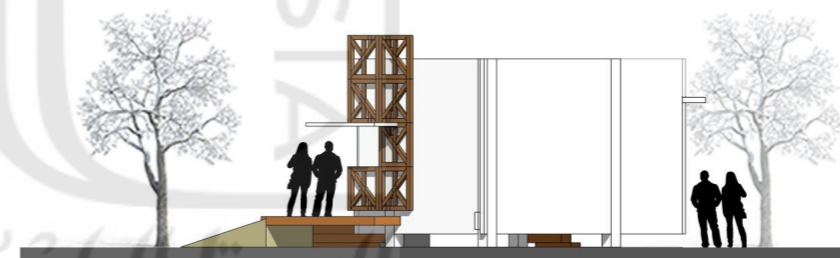

 TAMPAK SAMPING KANAN PENGINAPAN