


DENAH RUANG PAMER LANTAI 2
1:100

TUGAS AKHIR JURUSAN ARSITEKTUR FAKULTAS TEKNIK SIPIL DAN PERENCANAAN UNIVERSITAS ISLAM INDONESIA	PERIODE II TAHUN AKADEMIK 2009/2010	JOGJAKARTA MURAL ART CENTER		DOSEN PEMBIMBING ARIF B. SHOLIHAH, ST., M.Sc.		IDENTITAS MAHASISWA NAMA: KARTIHAMARA LILY P.U. NO. MHS: 05 512 118 TANDA TANGAN:		NAMA GAMBAR DENAH BANGUNAN	SKALA scaled to ft	NO. LBR	JML LBR	PENGESAHAN

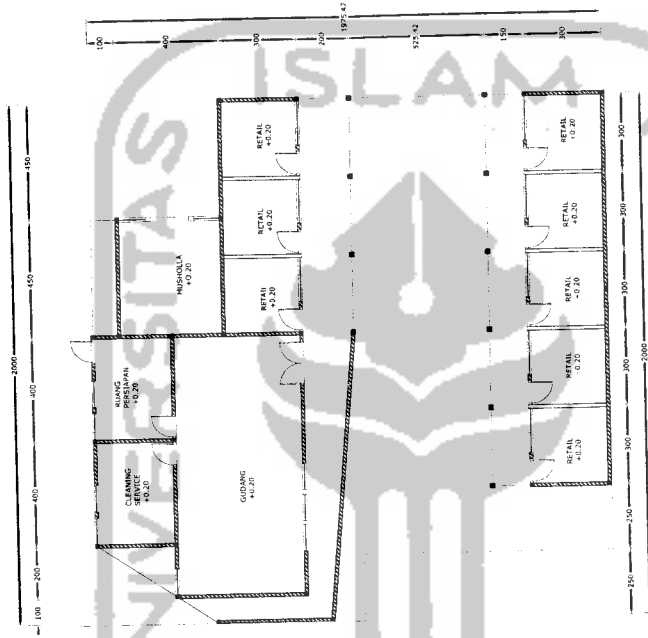

DENAH ARTSHOP
1:100



TUGAS AKHIR
JURUSAN ARSITEKTUR
FAKULTAS TEKNIK SIPIL DAN PERENCANAAN
UNIVERSITAS ISLAM INDONESIA

PERIODE II
TAHUN AKADEMIK
2009/2010

**JOGJAKARTA MURAL
ART CENTER**

DOSEN PEMBIMBING
ARIF B. SHOLIHAH, ST., M.Sc



IDENTITAS MAHASISWA
NAMA: KARTANSAMBARA LILIH P.U
NO. MHS: 05 512 118
TANDA TANGAN:

NAMA GAMBAR
DENAH BANGUNAN



SKALA
scaled to fit

JML LBR

PENGESAHAN

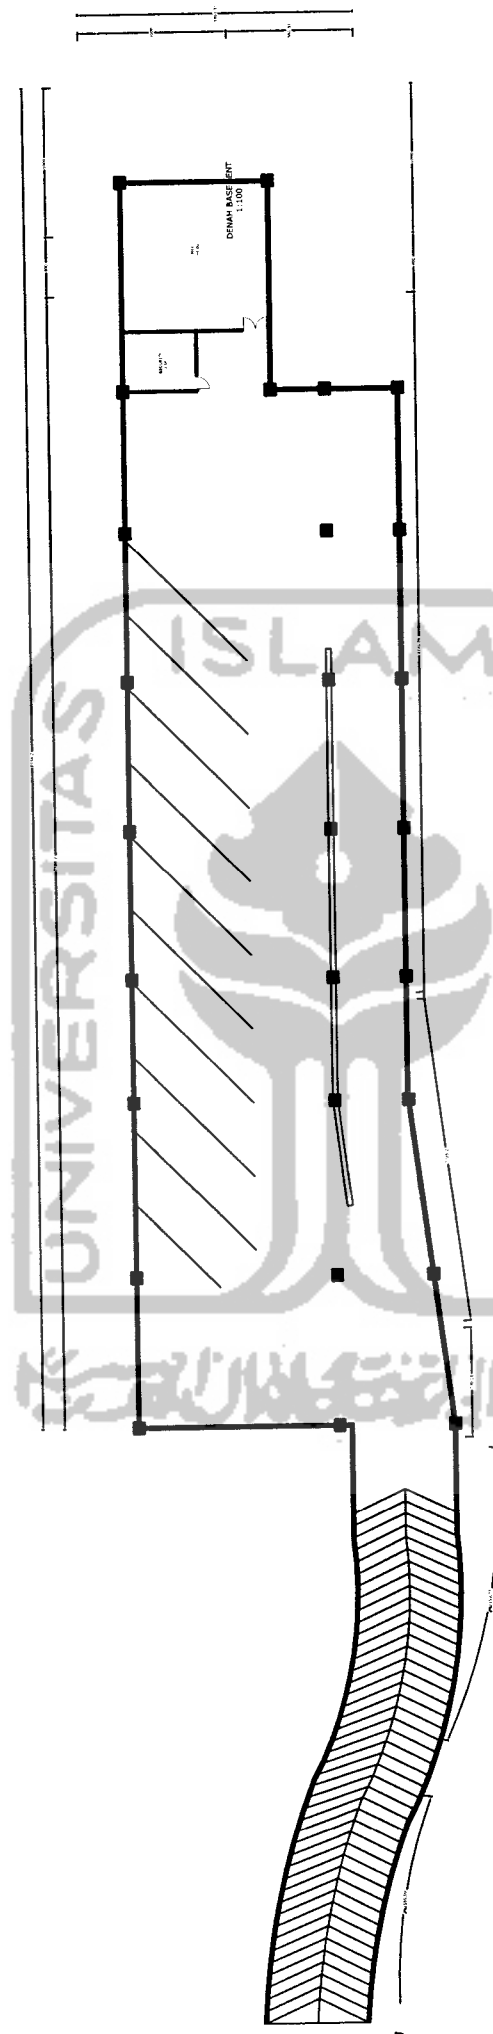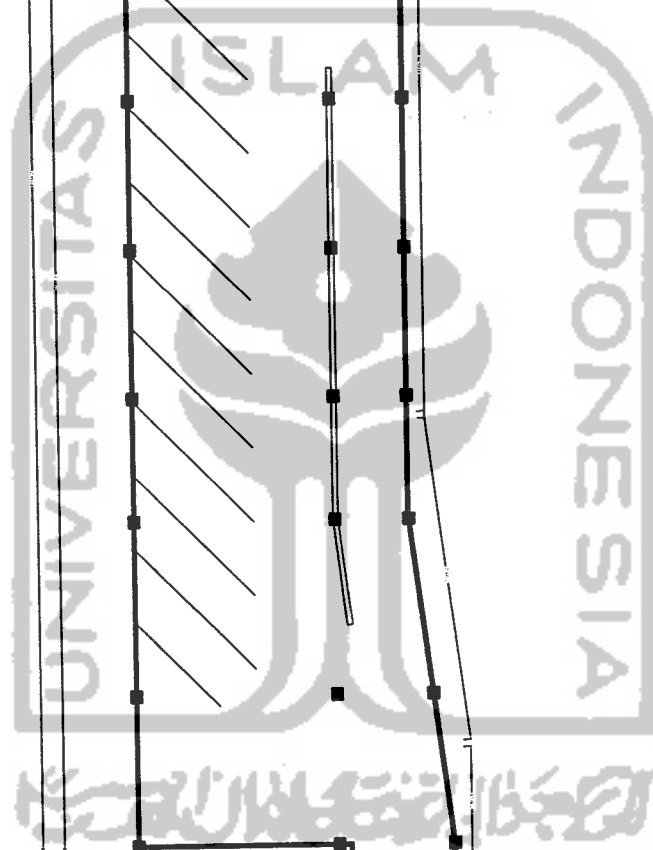

TUGAS AKHIR JURUSAN ARSITEKTUR FAKULTAS TEKNIK SIPIL DAN PERENCANAAN UNIVERSITAS ISLAM INDONESIA	PERIODE II TAHUN AKADEMIK 2009/2010	JOGJAKARTA MURAL ART CENTER		DOSEN PEMBIMBING ARIF B. SHOLIHAH, ST.,M.SC			IDENTITAS MAHASISWA NAMA: KARTANAMARA LILIH P.U. NO. MHS: 05 512 118 TANDA TANGAN:			NAMA GAMBAR DENAH BANGUNAN	SKALA scaled to fit	NO. LBR	JML LBR	PENGESAHAN
				TUGAS AKHIR	PERIODE II	TAHUN AKADEMIK	2009/2010	DOSEN PEMBIMBING	ARIF B. SHOLIHAH, ST.,M.SC	IDENTITAS MAHASISWA	NAMA: KARTANAMARA LILIH P.U. NO. MHS: 05 512 118 TANDA TANGAN:	NAMA GAMBAR DENAH BANGUNAN	SKALA scaled to fit	NO. LBR

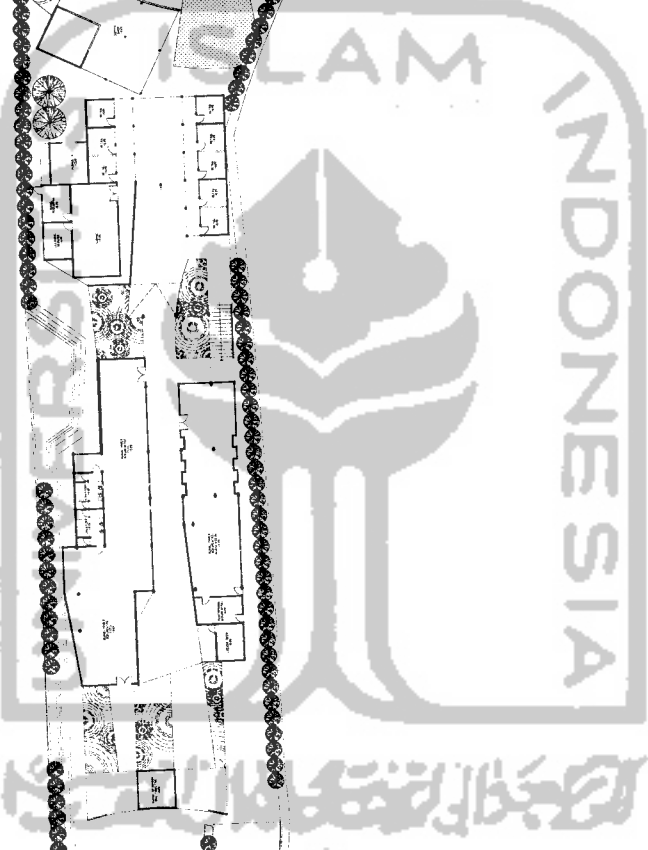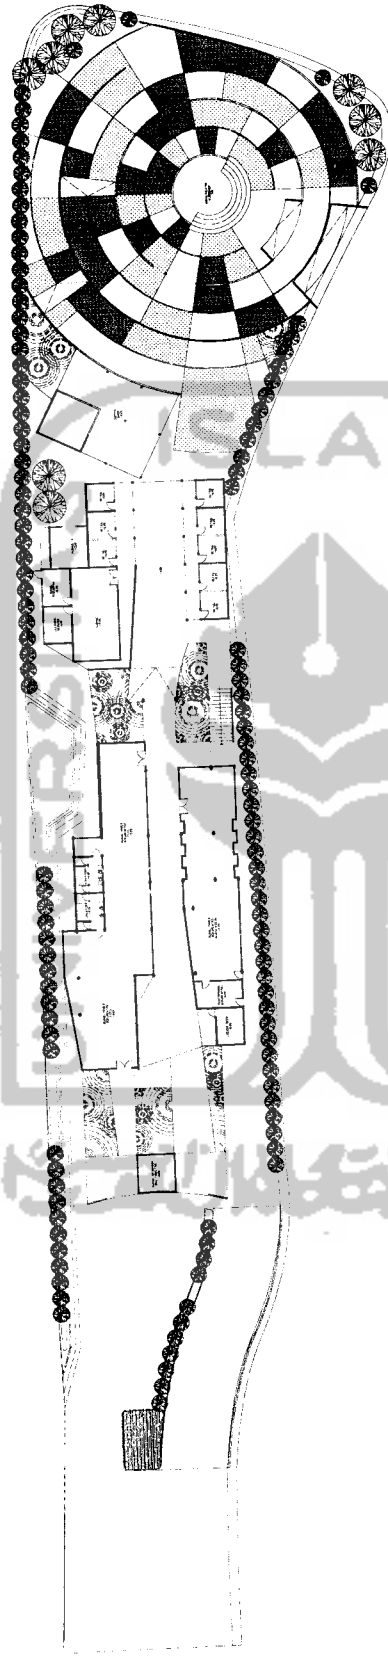

TUGAS AKHIR
 JURUSAN ARSITEKTUR
 FAKULTAS TEKNIK SIPIL DAN PERENCANAAN
 UNIVERSITAS ISLAM INDONESIA



PERIODE II
 TAHUN AKADEMIK
 2009/2010

**JOGJAKARTA MURAL
 ART CENTER**

DOSEN PEMBIMBING
 ARIF B. SHOLIHAH, ST., M.Sc.

IDENTITAS MAHASISWA
 NAMA: KARTANSARAH LALU P.U.
 NO. MHS: 05 572 118
 TANDA TANGAN:

NAMA GAMBAR	SKALA	NO. LBR	JML. LBR	PENGESAHAN
SITUASI	scaled to fit			

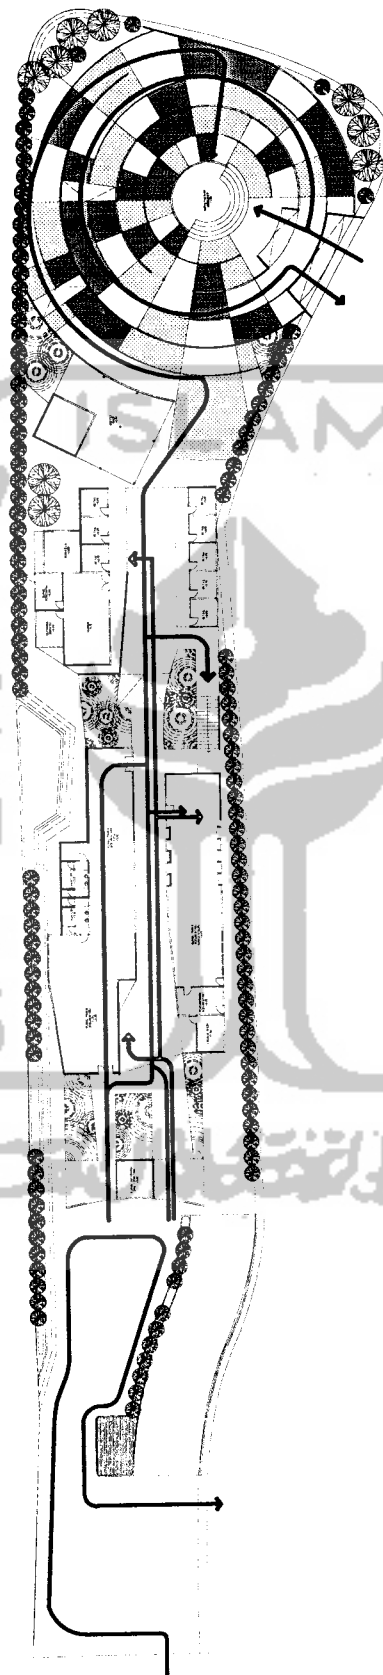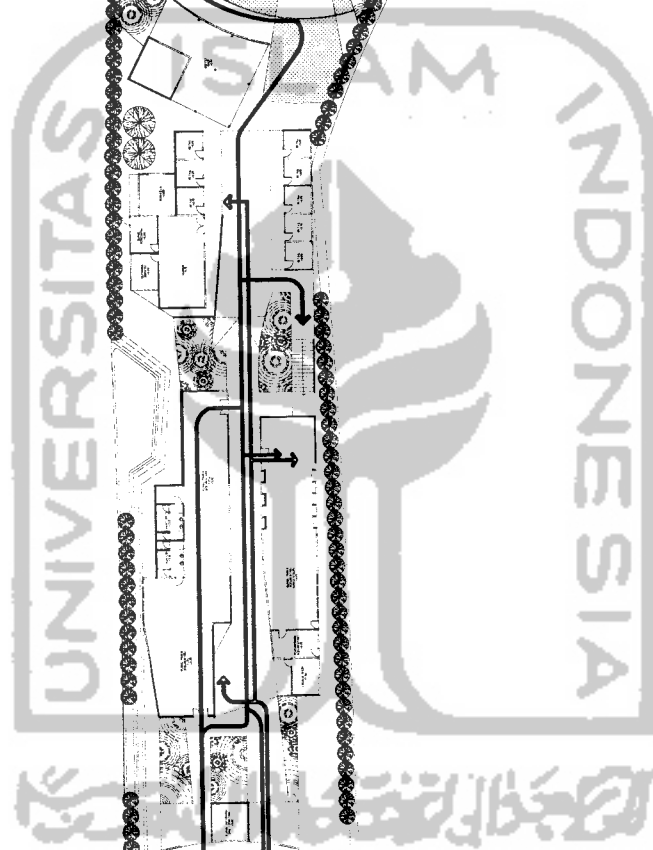

TUGAS AKHIR
 JURUSAN ARSITEKTUR
 FAKULTAS TEKNIK SIPIL DAN PERENCANAAN
 UNIVERSITAS ISLAM INDONESIA

PERIODE II
 TAHUN AKADEMIK
 2009/2010

**JOGJAKARTA MURAL
 ART CENTER**

DOSEN PEMBIMBING
 ARIF B. SHOLIHAH, ST.,M.sc.

IDENTITAS MAHASISWA
 NAMA: KARTANSARAH LILIPU
 NO. MHS: 05 512 118
 TANDA TANGAN:

NAMA GAMBAR
 SIRKULASI


SKALA
 scaled to
 ft

NO. LBR

JML LBR

PENGESAHAN


NO.	REVISI	ALASAN

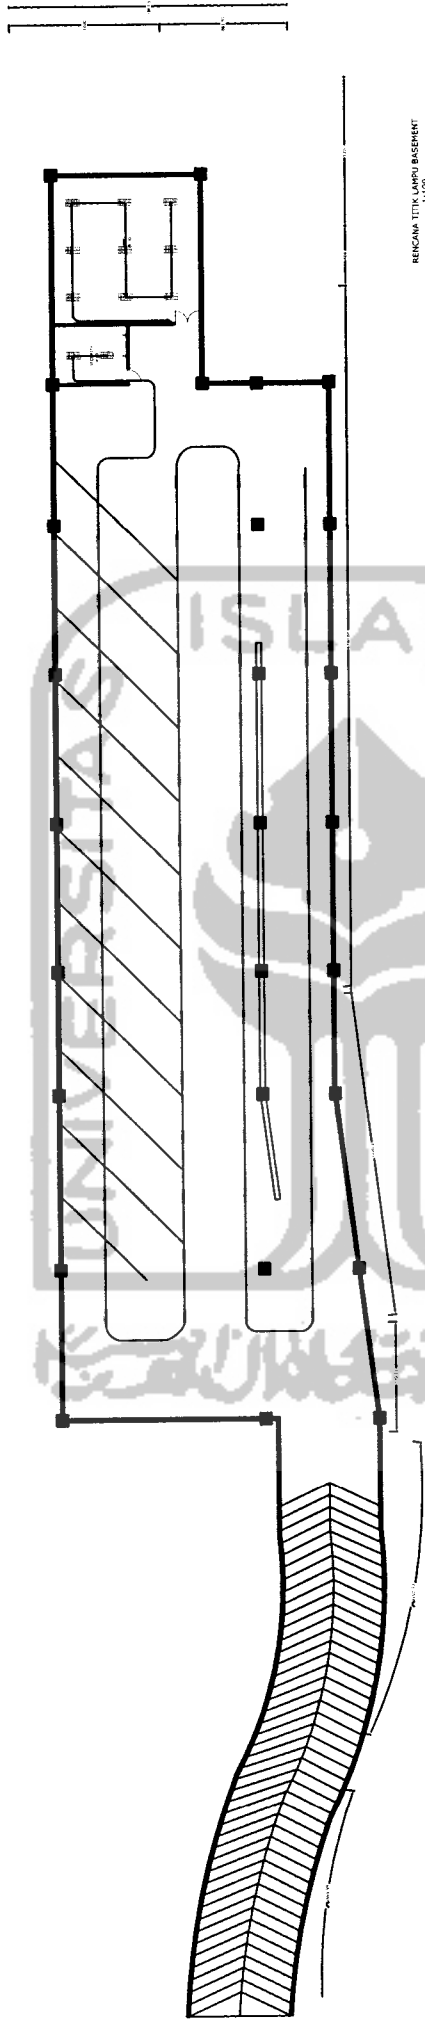




RENCANA TITIK LAMPU BASEMENT
1:100

TUGAS AKHIR JURUSAN ARSITEKTUR FAKULTAS TEKNIK SIPIL DAN PERENCANAAN UNIVERSITAS ISLAM INDONESIA	PERIODE II TAHUN AKADEMIK 2009/2010	JOGJAKARTA MURAL ART CENTER		DOSEN PEMBIMBING ARIF B. SHOLIHAH, S.T., M.Sc.	IDENTITAS MAHASISWA		NAMA GAMBAR RENCANA TITIK LAMPU	SKALA scaled to ft	NO. LBR	JML LBR	PENGESAHAN
					NAMA MARTANAMARA LILIH P.U.	NO. MHS 05 512 118					




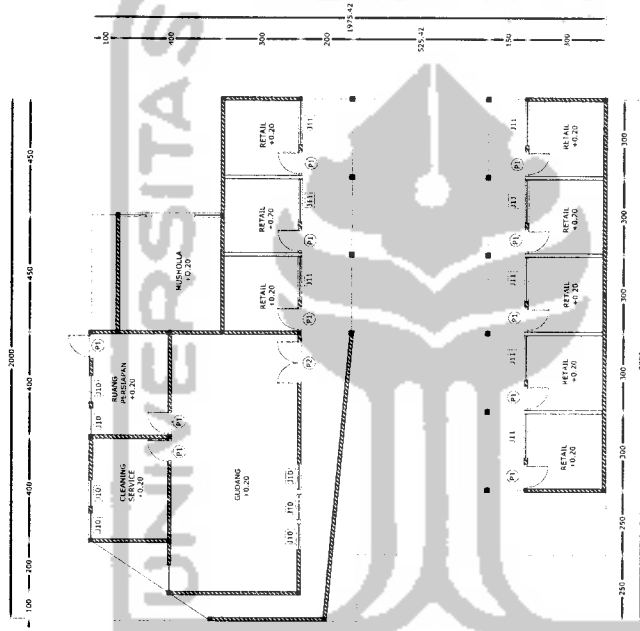


TUGAS AKHIR JURUSAN ARSITEKTUR FAKULTAS TEKNIK SIPIL DAN PERENCANAAN UNIVERSITAS ISLAM INDONESIA	PERIODE II TAHUN AKADEMIK 2009/2010	JOGJAKARTA MURAL ART CENTER		DOSEN PEMBIMBING ARIF B. SHOLIHAH, ST., M.Sc. TANDA TANGAN		IDENTITAS MAHASISWA KARTIASAMARA LILIM P.U. NO. MHS 05 512 118 TANDA TANGAN		NAMA GAMBAR RENCANA PINTU JENDELA ART SHOP	SKALA scaled to fit	NO. LBR	JML LBR	PENGESAHAN
				NAMA NO. MHS TANDA TANGAN	NAMA GAMBAR RENCANA PINTU JENDELA ART SHOP	SKALA scaled to fit	NO. LBR	JML LBR	PENGESAHAN			

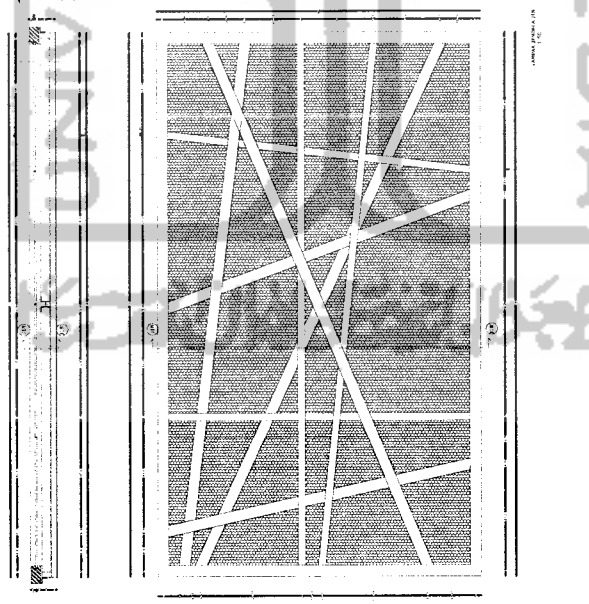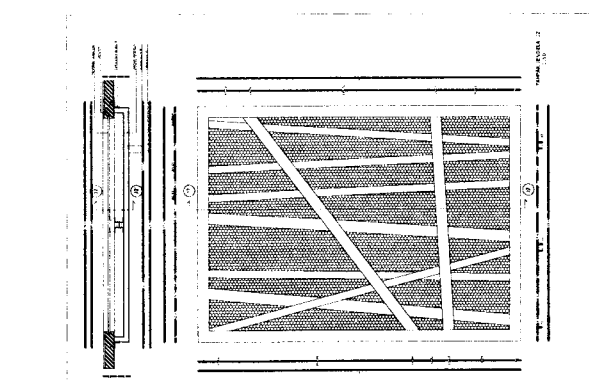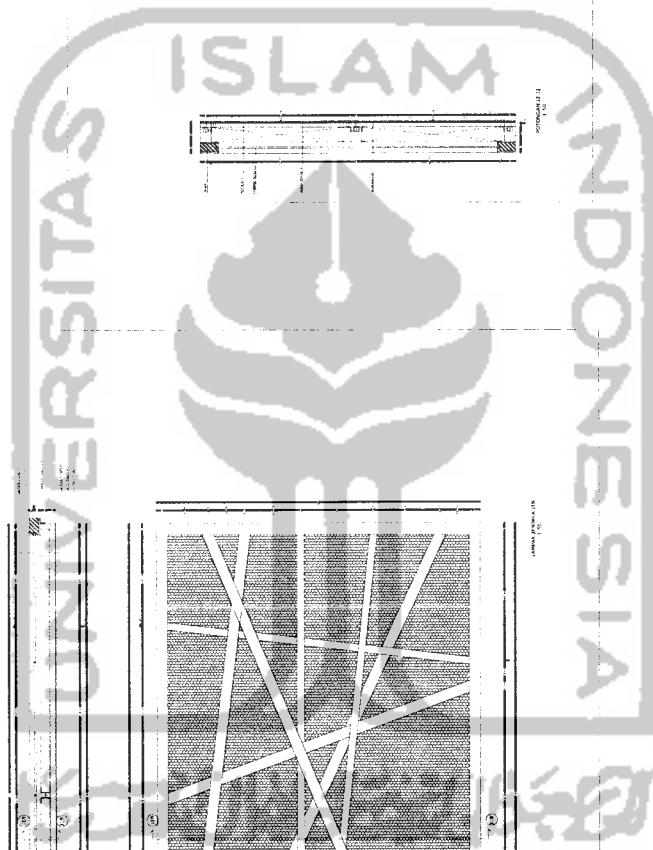


TUGAS AKHIR JURUSAN ARSITEKTUR FAKULTAS TEKNIK SIPIL DAN PERENCANAAN UNIVERSITAS ISLAM INDONESIA	PERIODE II TAHUN AKADEMIK 2009/2010	JOGJAKARTA MURAL ART CENTER	DOSEN PEMBIMBING ARIF B. SHOLIHAH, ST.,M.Sc		IDENTITAS MAHASISWA KARTASAMARA LICH P.U 05 512 118		NAMA GAMBAR DETAIL PINTU JENDELA	SKALA scaled to fit	JML LBR	PENGESAHAN
			NAMA NO. MHS TANDA TANGAN	KARTASAMARA LICH P.U 05 512 118						

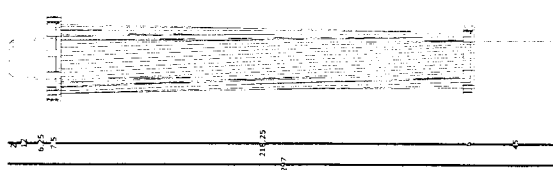


DETAIL KOLOM
1:20

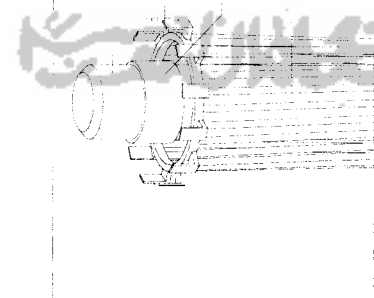

AKSONOMETRI DETAIL
KOLOM

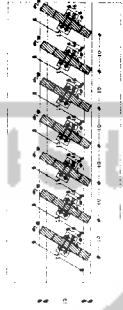

DETAIL SIRIP
1:10

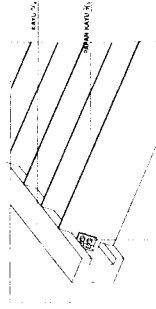

AKSONOMETRI DETAIL
SIRIP



TUGAS AKHIR
JURISAN ARSITEKTUR
FAKULTAS TEKNIK SIPIL DAN PERENCANAAN
UNIVERSITAS ISLAM INDONESIA

PERIODE II
TAHUN AKADEMIK
2009/2010

JOGJAKARTA MURAL
ART CENTER

DOSEN PEMBIMBING
ARIF B. SHOLIHAH, ST.,M.Sc
NAMA
KARTANSAMARA LILIP U
NO. MHS
05 512 718
TANDA TANGAN

NAMA GAMBAR
DETAIL RIANG WORKSHOP OUTDOOR

SKALA
scaled
to fit

NO. LBR
JML LBR
PENGESAHAN