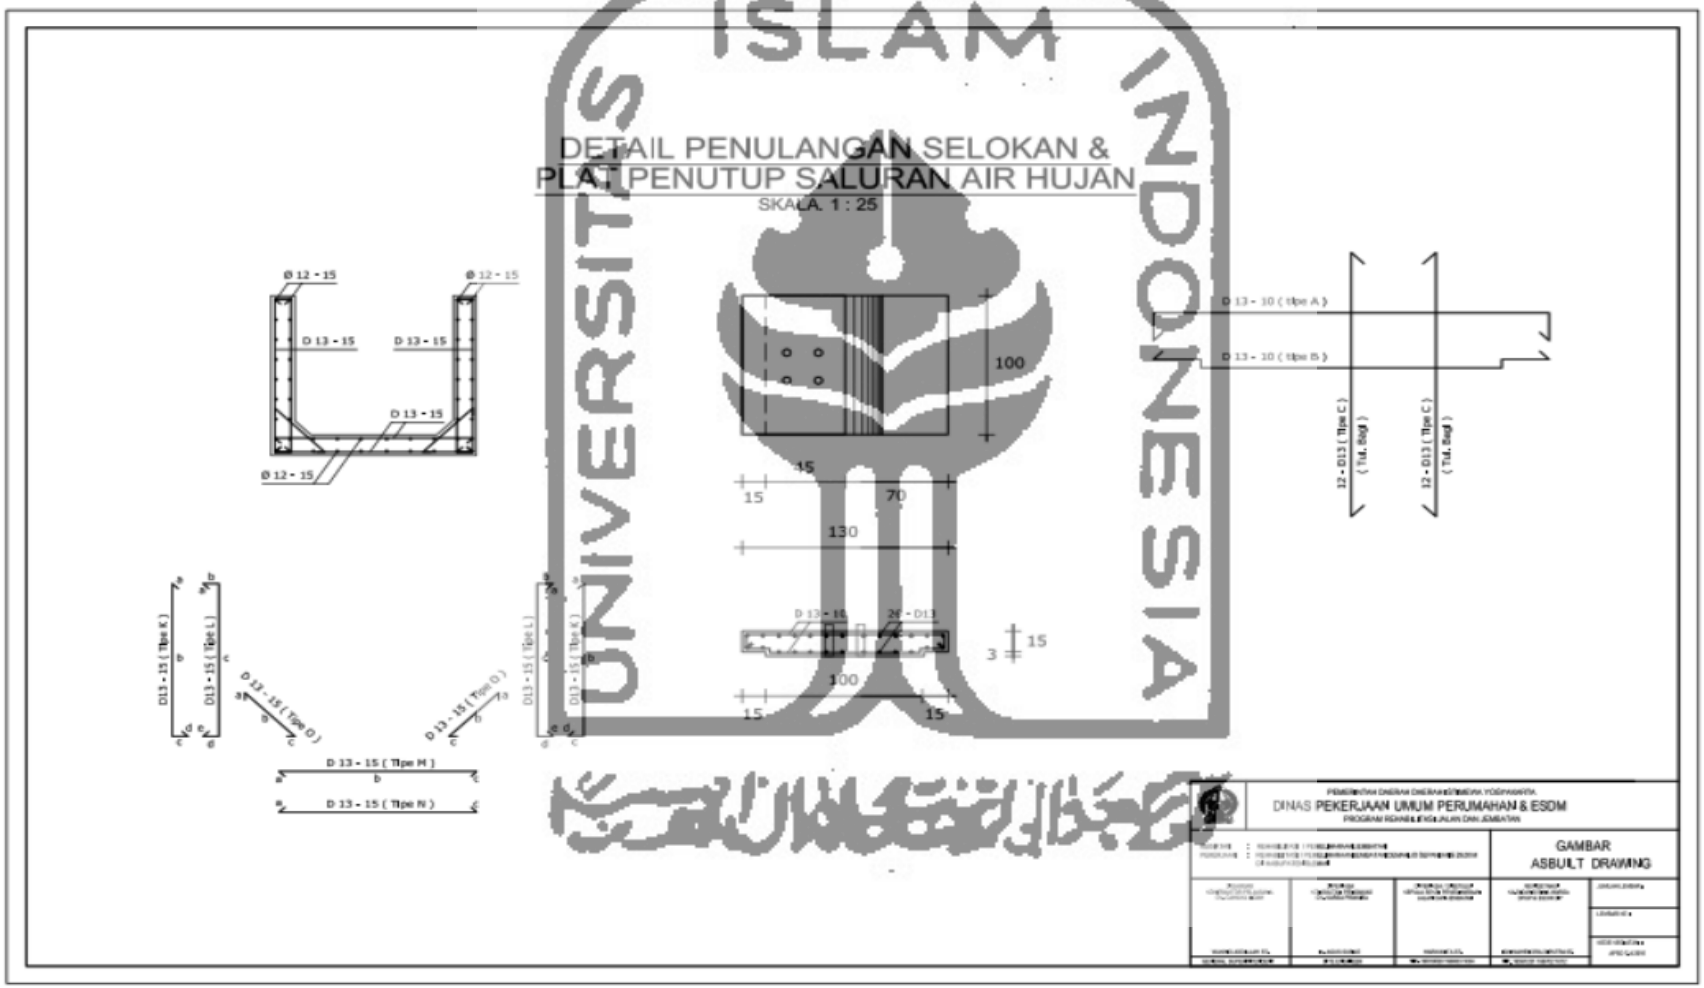Lampiran 10. Gambar Detail Penulangan Saluran Drainase