

Lampiran 5 Gambar AutoCad Rumah Susun PP Tanbihul Ghofilin di Banjarnegara tahun 2013



PROGRAM STUDI TEKNIK SIPIL
 FAKULTAS TEKNIK SIPIL DAN PERENCANAAN
 UNIVERSITAS ISLAM INDONESIA
 2919

TUGAS AKHIR

PERBANDINGAN WAKTU DAN BIAYA PEKERJAAN
 PELAPIS DINDING KOMPOSITISIL LINDA ANTARA
 DAN ALUMINIUM COMPOSITE PANEL (ACP) PADA
 RUMAH SUSUN

MAHASISWA

NAWA HERU TRI WIBOWO

NIM 12.811.242

(HERU TRI WIBOWO)

JUDUL GAMBAR



Rusun PP PP Taahbhal Ghodida di
 Banjarnegara, Jateng
 2013

DOSEN PEMBIMBING TUGAS AKHIR

Abdani Muryada, S.T., M.T., Ph.D

NO. LBR JML. LBR

TUGAS TGL/BLN/TH

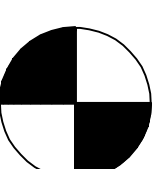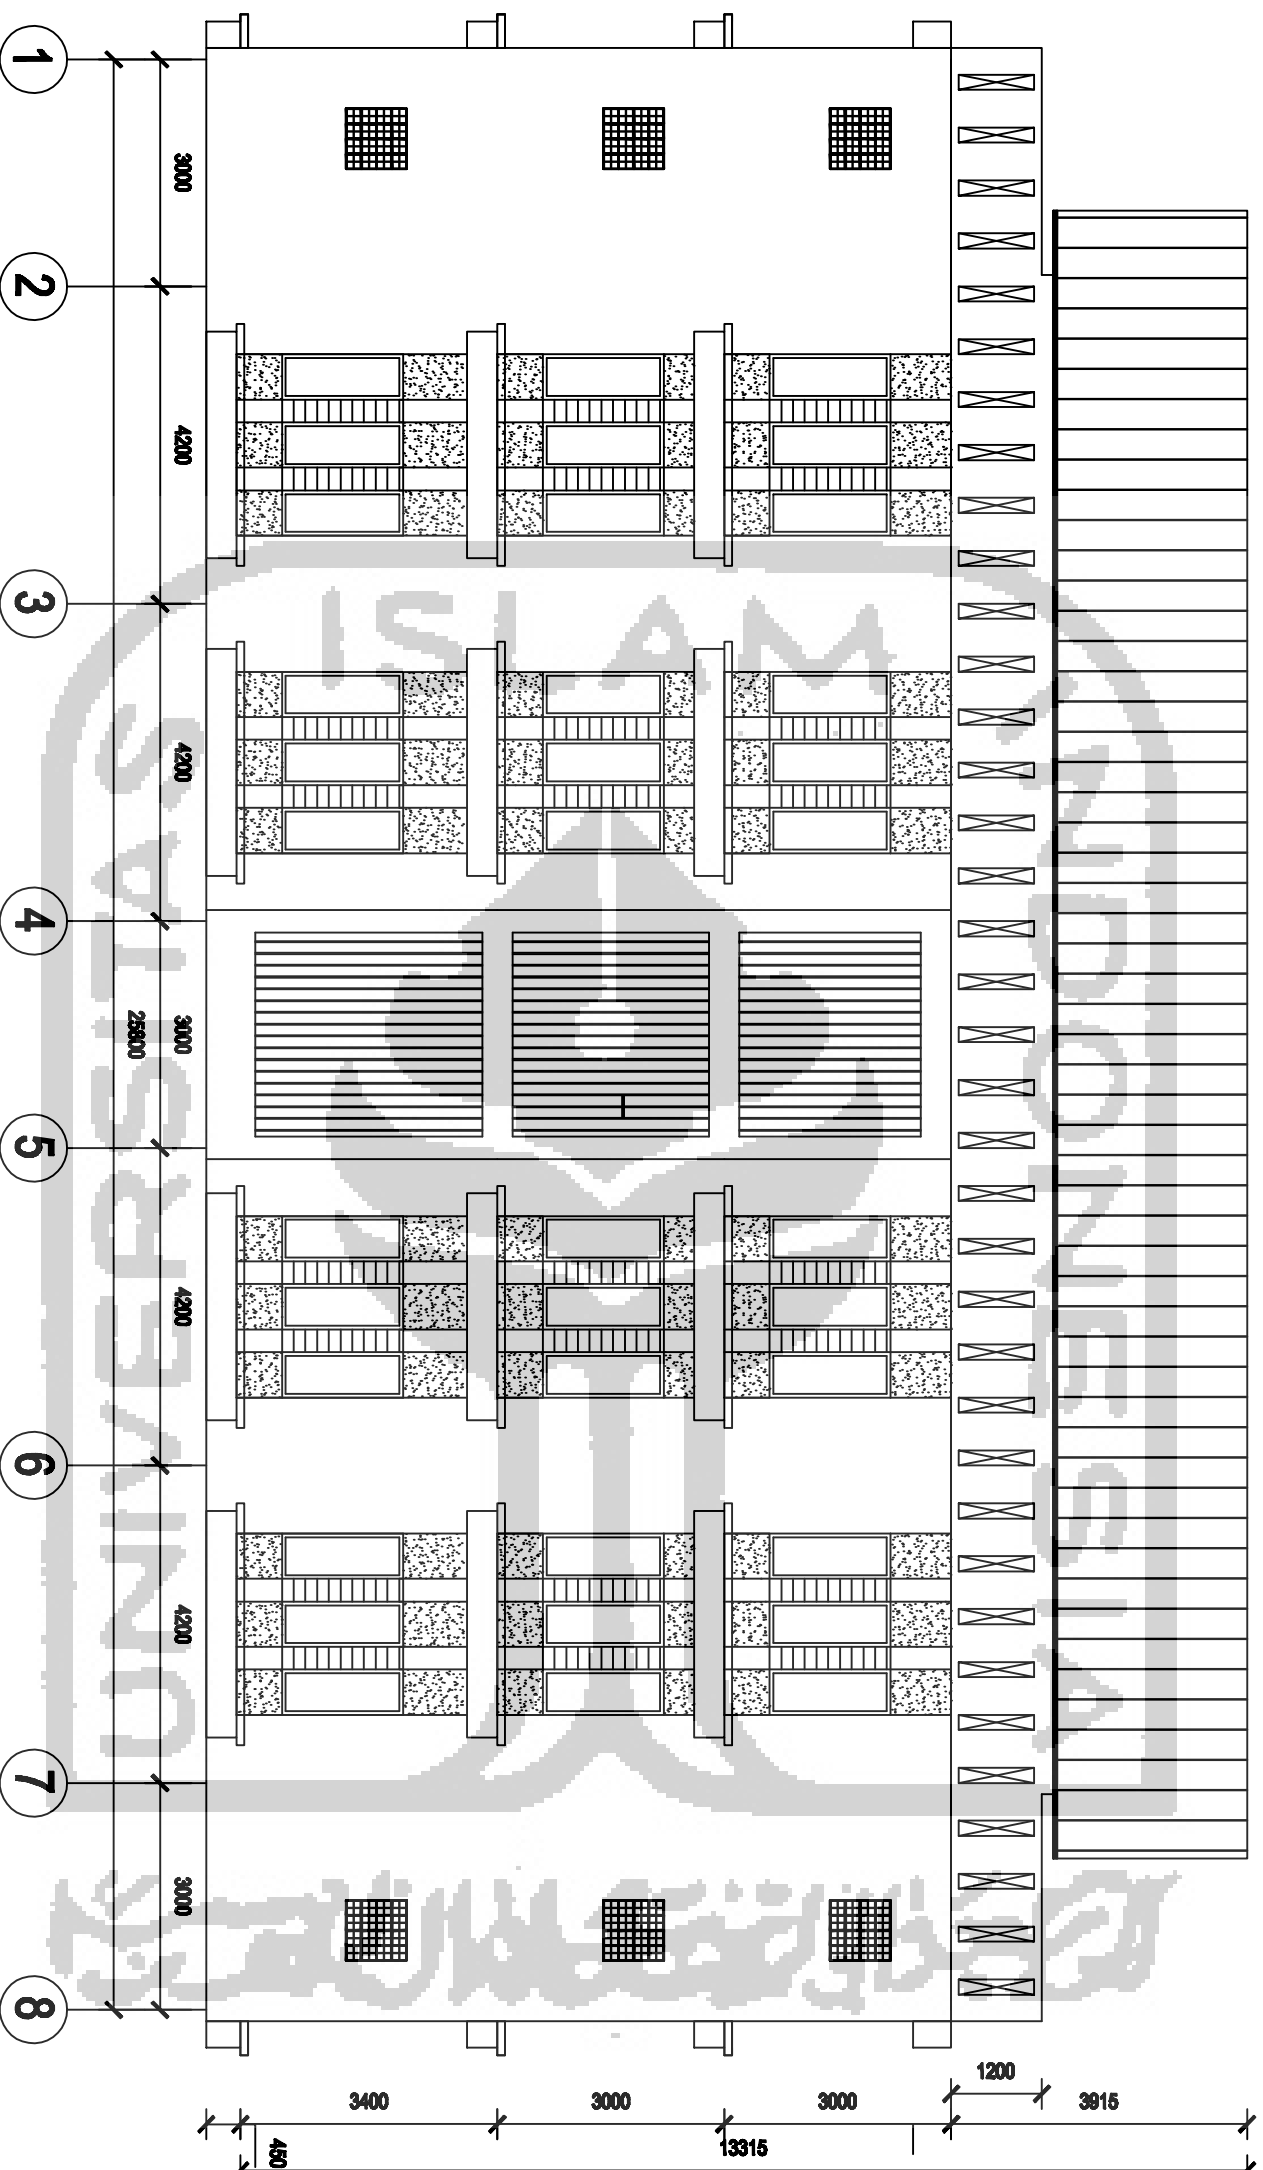

TAMPAK BELAKANG
 1:100



PROGRAM STUDI TEKNIK SIPIL
 FAKULTAS TEKNIK SIPIL DAN PERENCANAAN
 UNIVERSITAS ISLAM INDONESIA
 2919

TUGAS AKHIR

PERBANDINGAN WAKTU DAN BAYAN PEKERJAAN
 PELAPIS DINDING KOMPOSIT LAM ANTARA
 DAN ALUMINIUM COMPOSITE PANEL (ACP) PADA
 RUMAH SUSUN

MAHASISWA

NAWA HERU TRI WIBOWO

NIM 12511242

(HERU TRI WIBOWO)

JUDUL GAMBAR



Rusun PP PP Tambihal Ghodtha di
 Banjarnegara, Jateng
 2013

DOSEN PEMBIMBING TUGAS AKHIR

Abdani Muryada, S.T., M.T., Ph.D

NO. LBR JML LBR

TUGAS TGL/BLN/TH

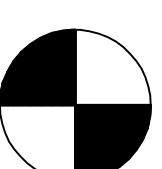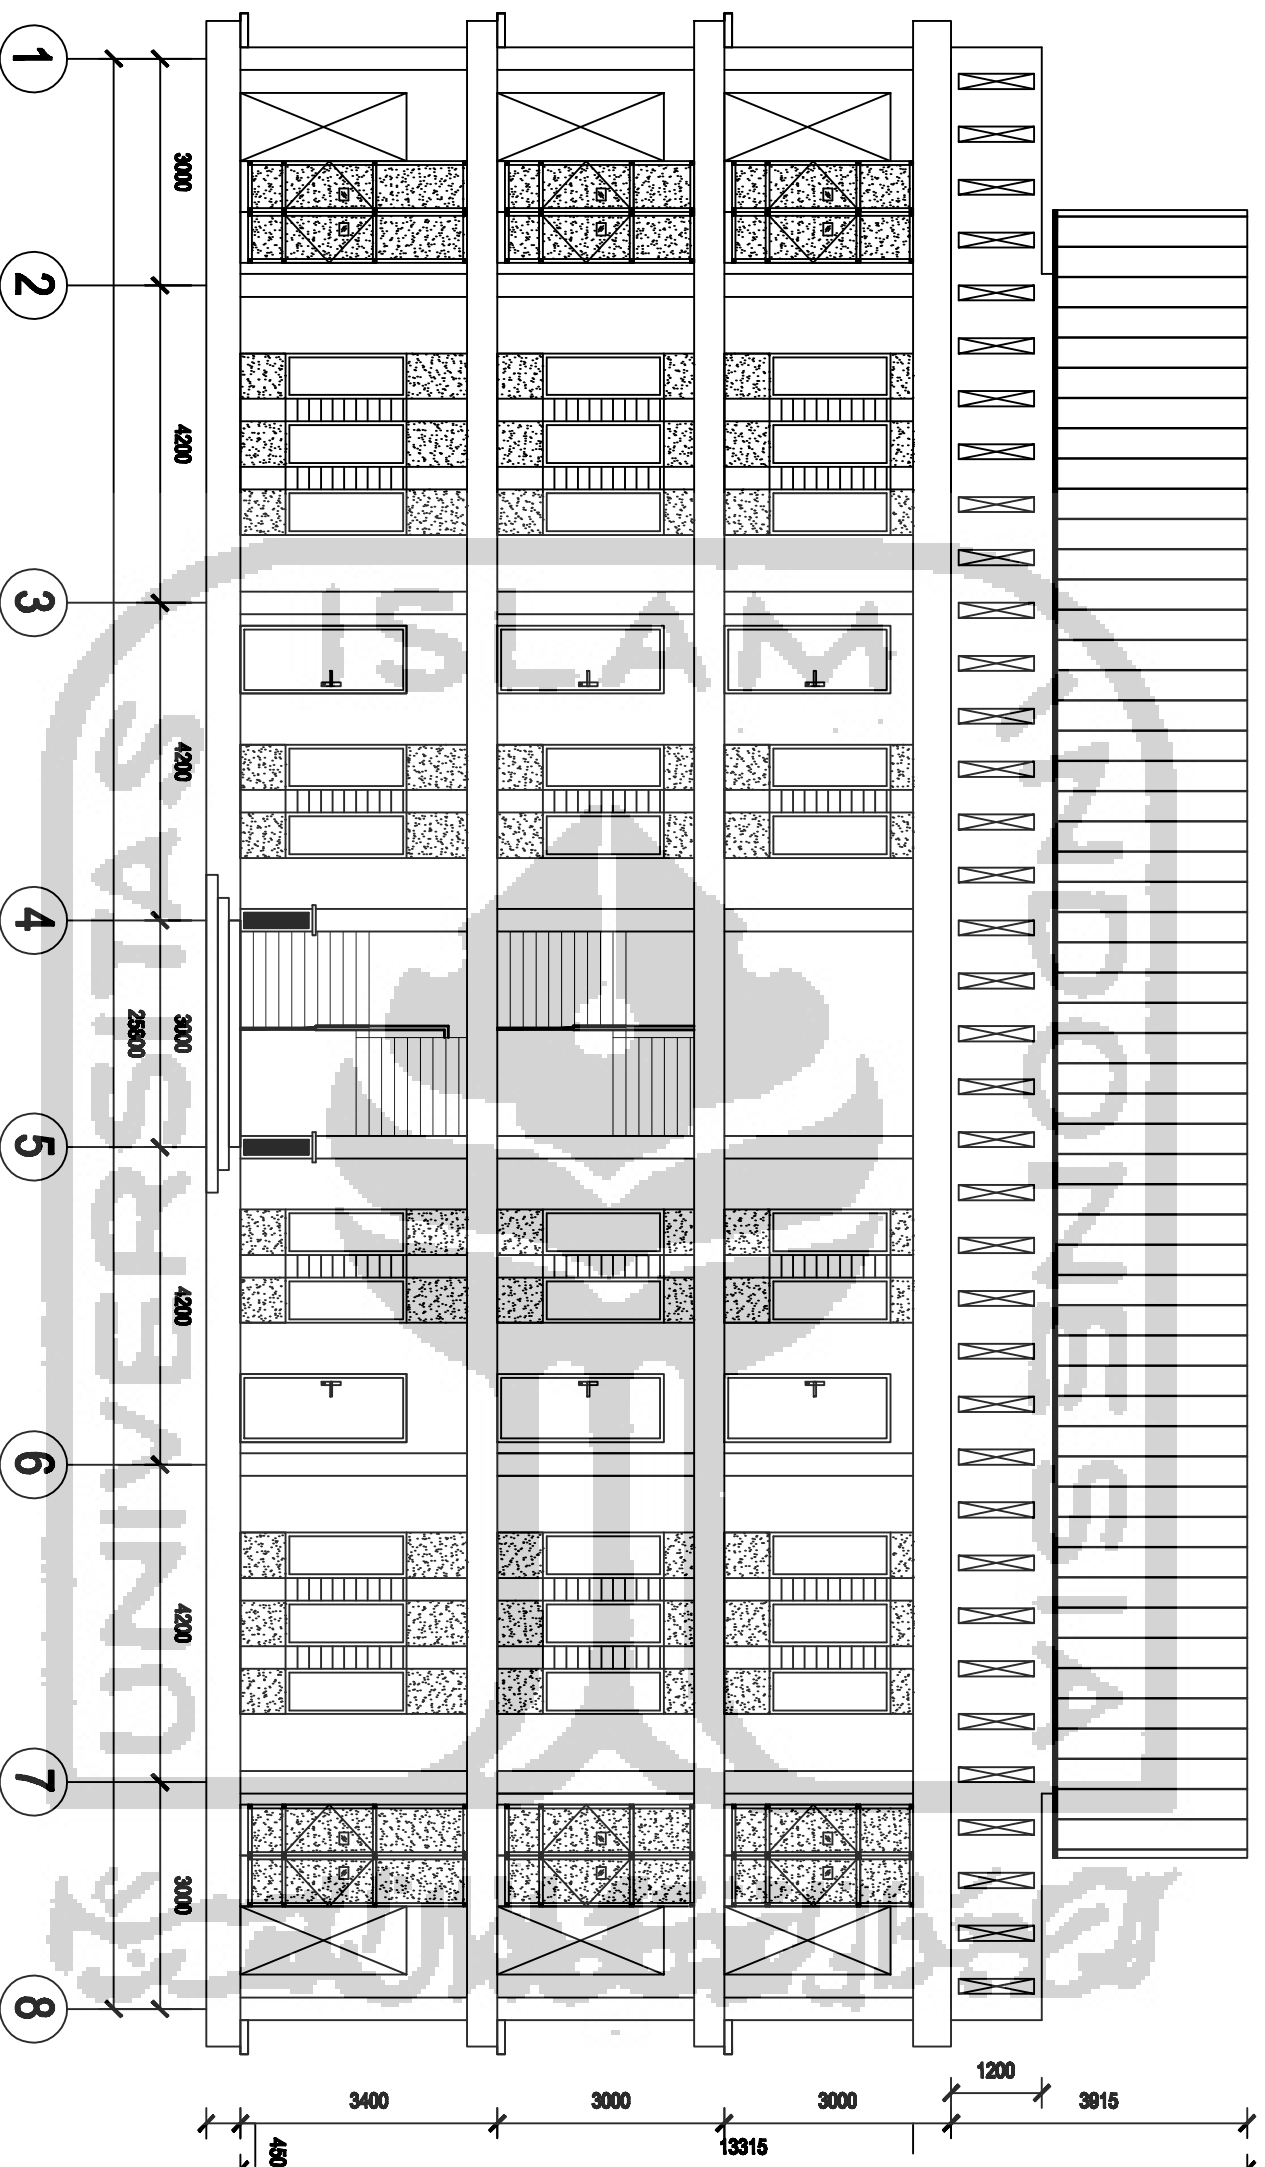

TAMPAK DEPAN
 1:100



PROGRAM STUDI TEKNIK SIPIL
 FAKULTAS TEKNIK SIPIL DAN PERENCANAAN
 UNIVERSITAS ISLAM INDONESIA
 2919

TUGAS AKHIR

**PERBANDINGAN WAKTU DAN BIAYA PEKERJAAN
 PELATIF DINDING KONVENSIONAL LIAR ANTARA
 DAN ALUMINIUM COMPOSITE PANEL (ACP) PADA
 RUMAH SUSUN**

MAHASISWA

NAWA HERU TRI WIBOWO

NIM 12.811.242

(HERU TRI WIBOWO)

JUDUL GAMBAR


**Rusun PP PP Taahbhal Ghodfha di
 Banjarnegara, Jateng
 2013**

DOSEN PEMBIMBING TUGAS AKHIR

Abdani Muryada, S.T., M.T., Ph.D

NO. LBR JML. LBR

TUGAS TGL/BLN/TH

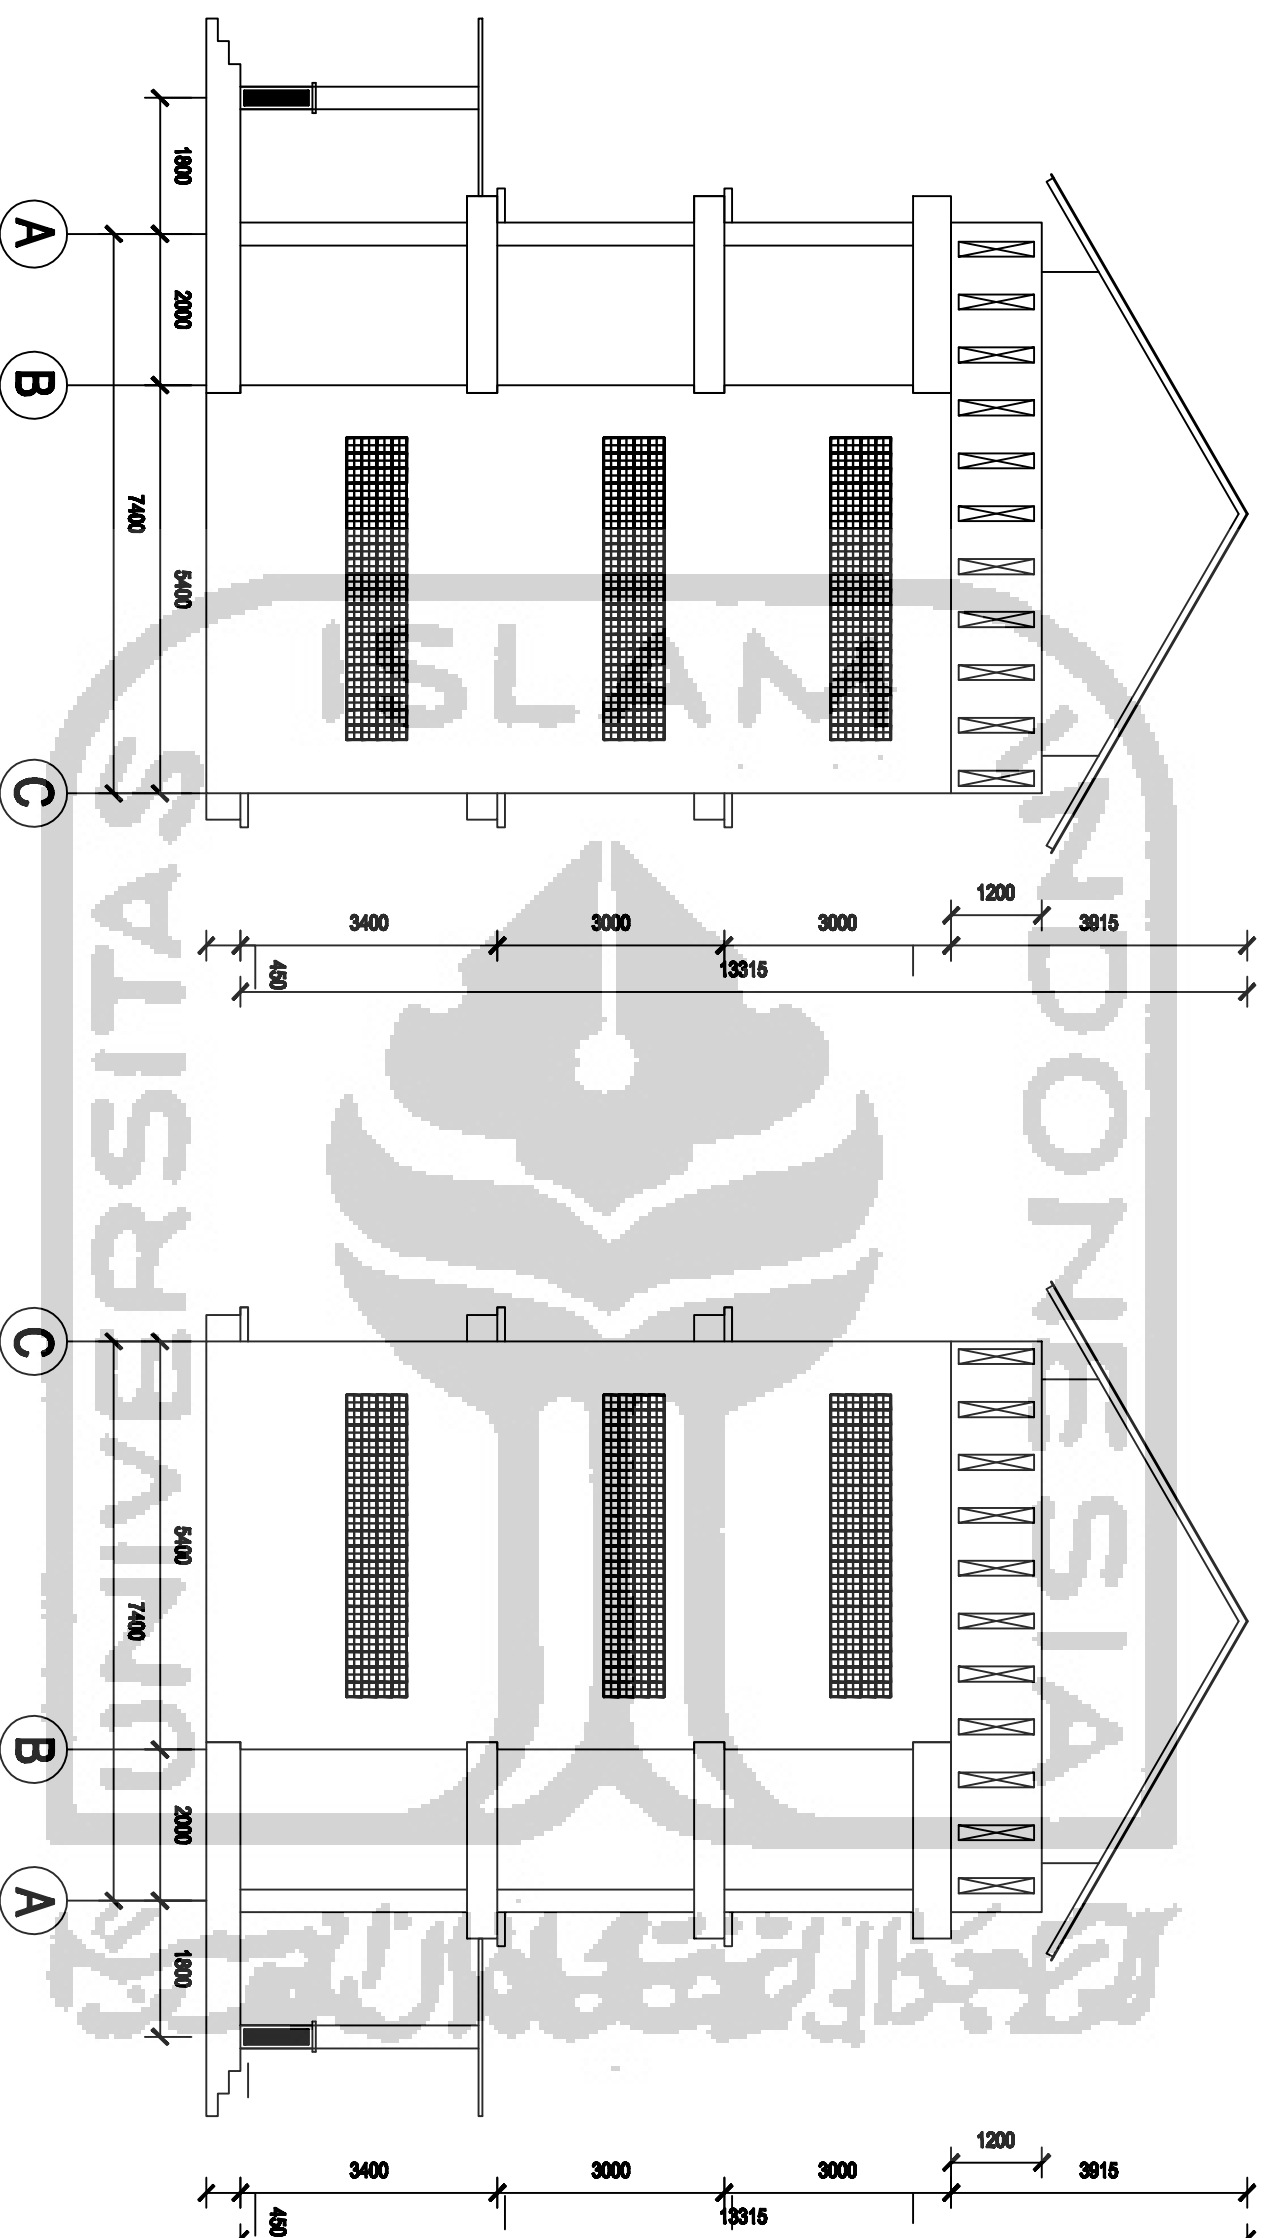

TAMPAK KANAN
 1:100

TAMPAK KIRI
 1:100