


Lampiran 7 Denah Kolom dan Balok elv. +7.920

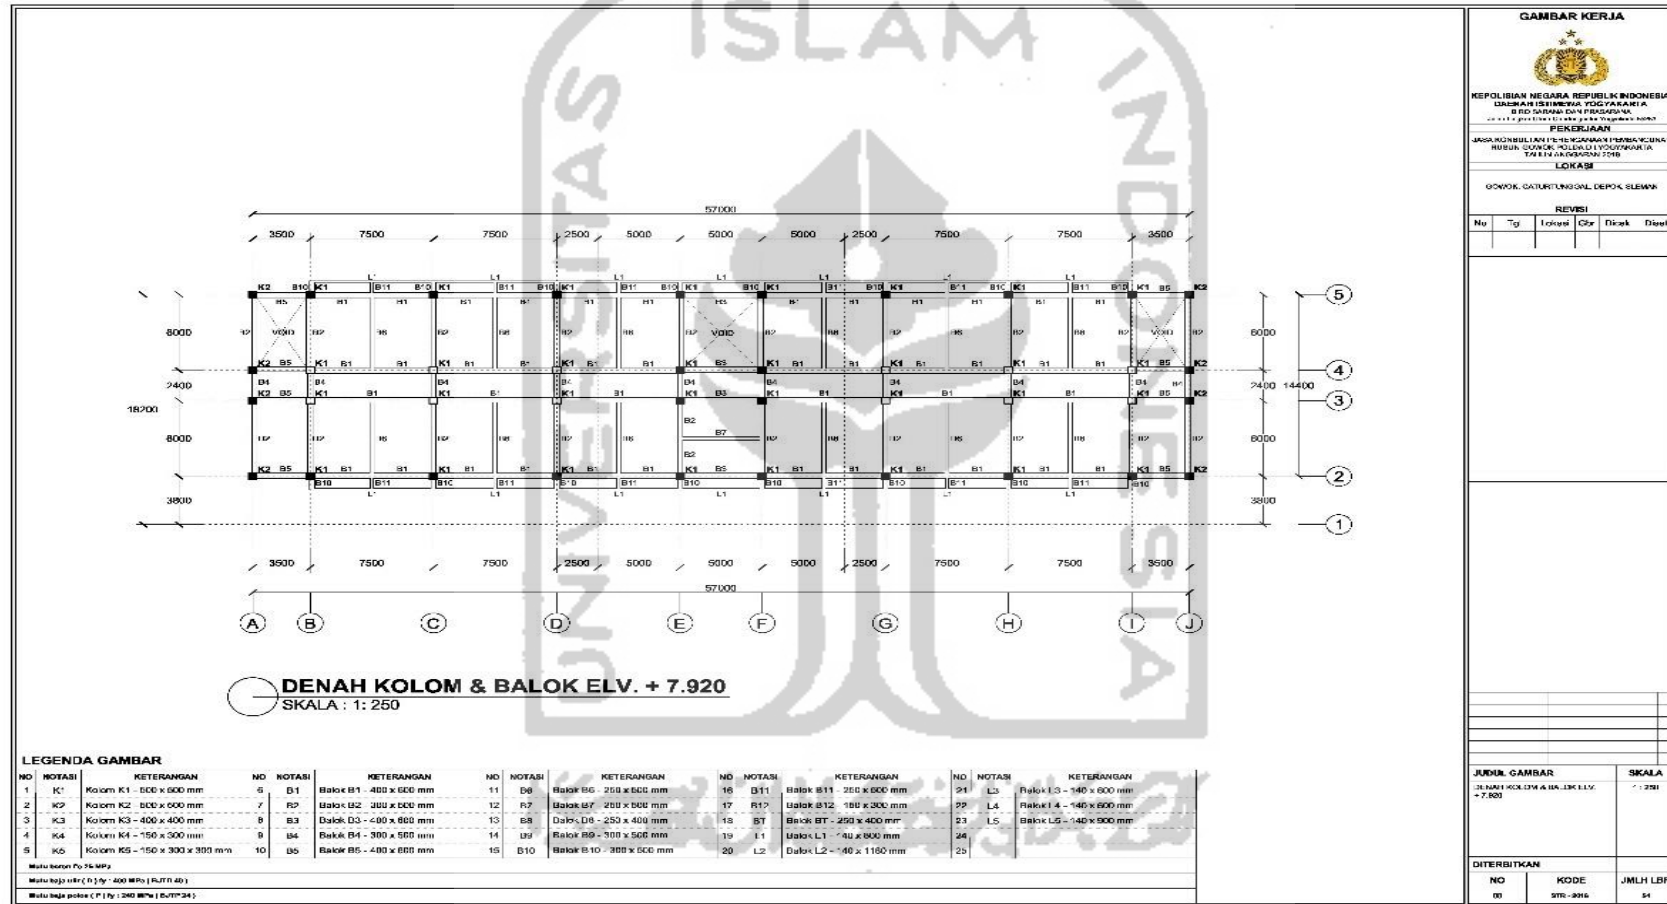

Gambar L1.6 Denah Kolom Dan Balok Elv +7.920