


**Lampiran 4 Gambar AutoCad Rumah Susun PP Bidayatussalikin
di Sleman tahun 2016**

لَا إِلَهَ إِلَّا اللَّهُ مُحَمَّدٌ رَسُوْلُهُ

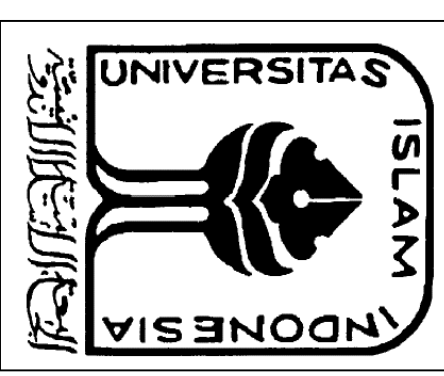

PROGRAM STUDI TEKNIK SIPIL
 FAKULTAS TEKNIK SIPIL DAN PERENCANAAN
 UNIVERSITAS ISLAM INDONESIA
 2019

TUGAS AKHIR

PERBANDINGAN WAKTU DAN BIAYA PEKERJAAN
 PELAPIS DINDING KONVENSIONAL LINDA ANTARA
 DAN ALUMINUM COMPOSITE PANEL (ACP) PADA
 RUMAH SUSUN

MAHASISWA

NAMA HERU TRI WIBOWO

NIM 12.511.242

(HERU TRI WIBOWO)

JUDUL GAMBAR


Rencana PP Bidsyatsusalekha di Sleman, DIY
 2016

DOSEN PEMBIMBING TUGAS AKHIR

Abdani Muryadi, S.T., M.T., Ph.D



NO. LBR JML. LBR

TUGAS TOLBLUTH

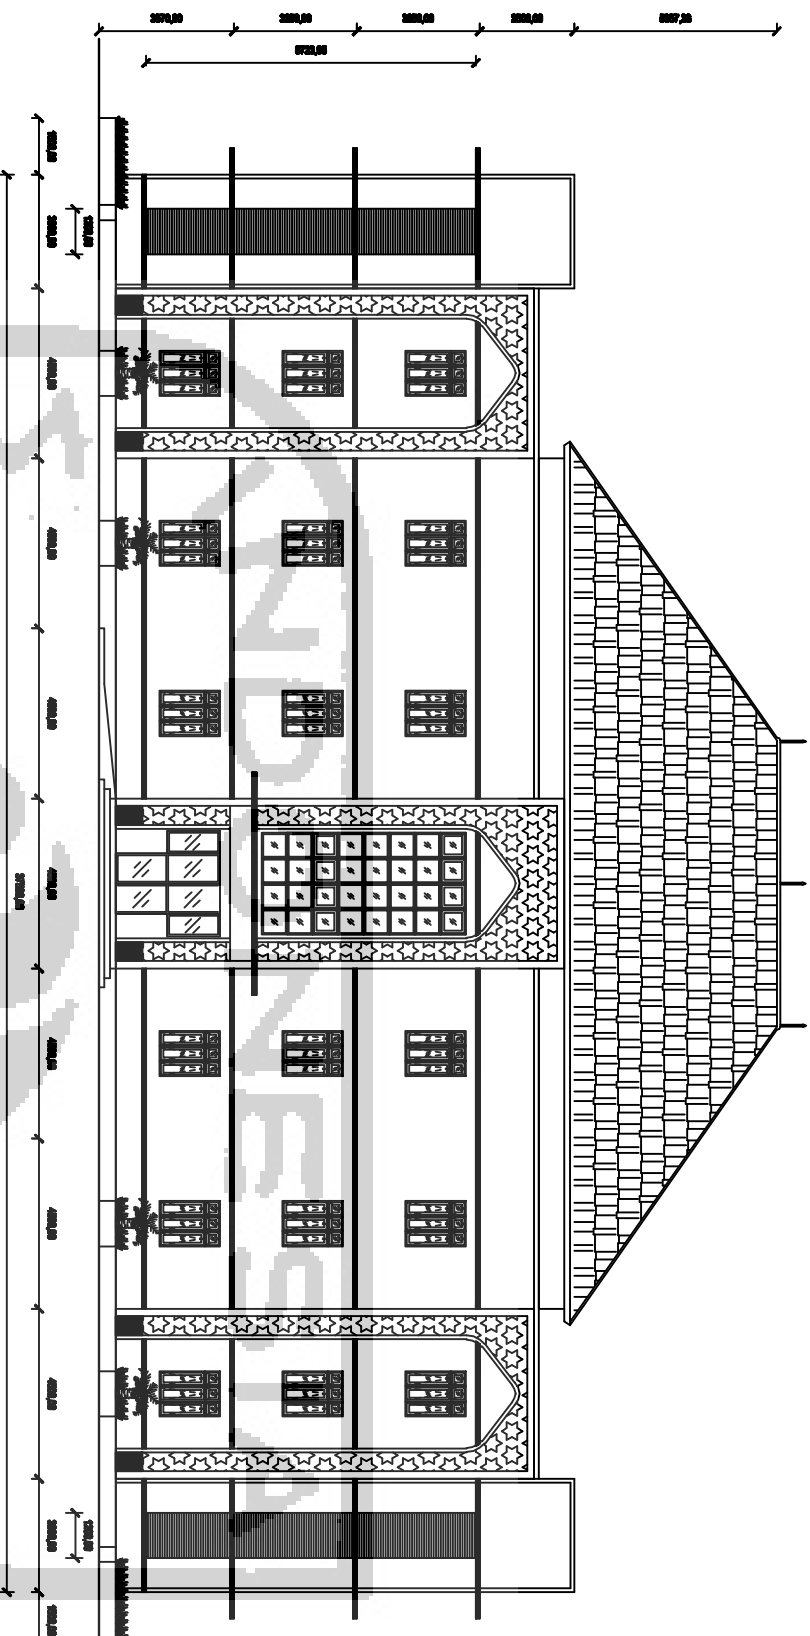


Tampak Depan



1:200

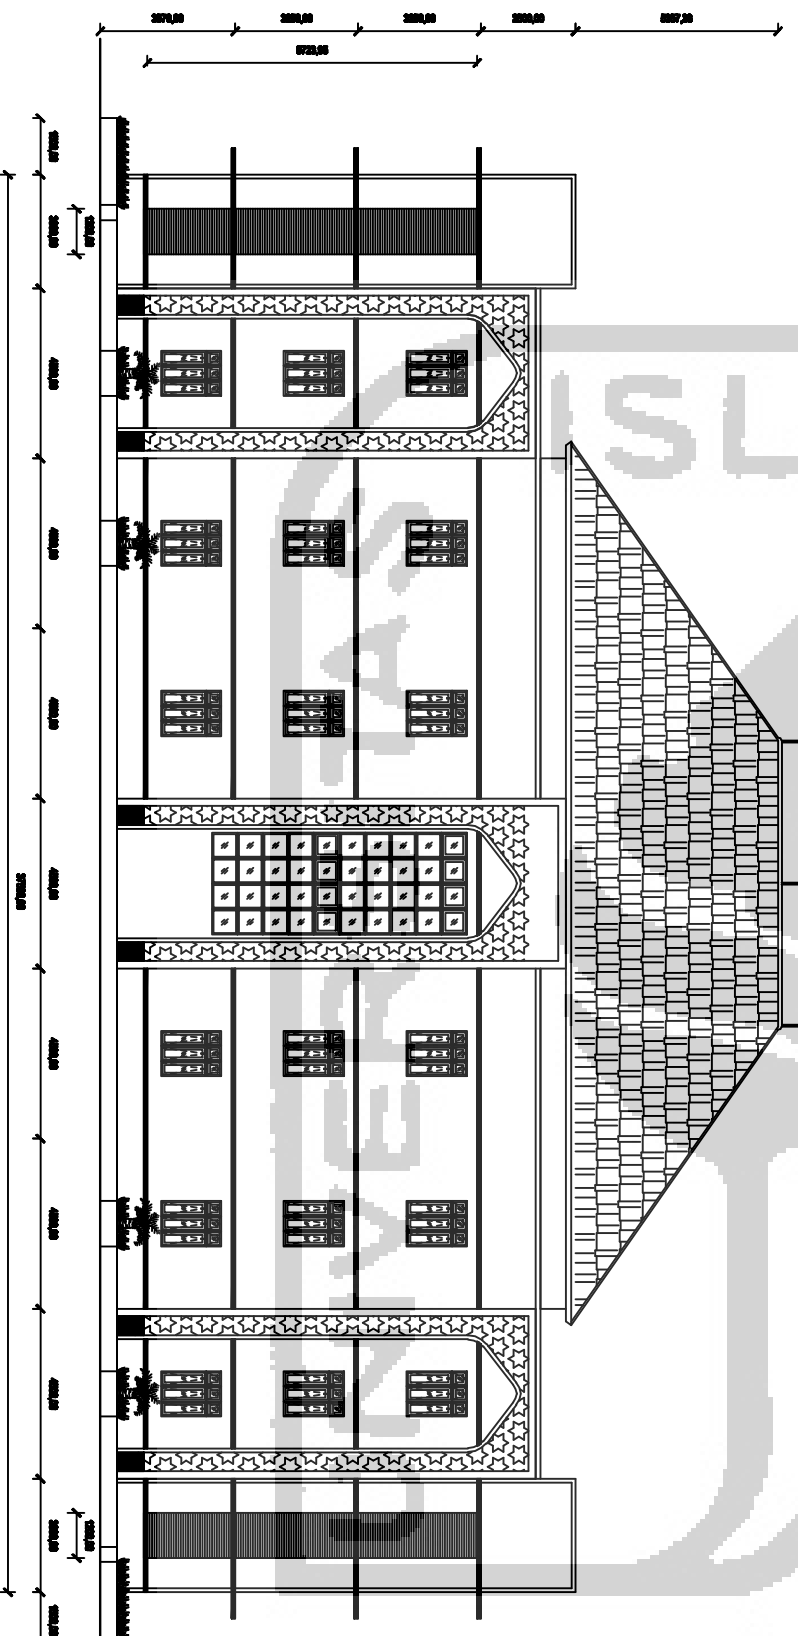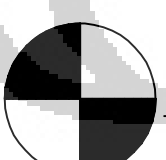

Tampak Belakang

1:200

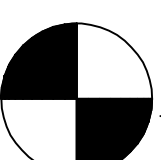

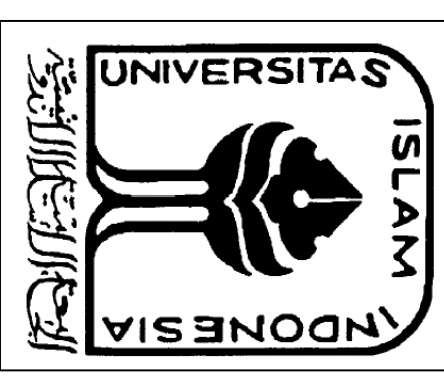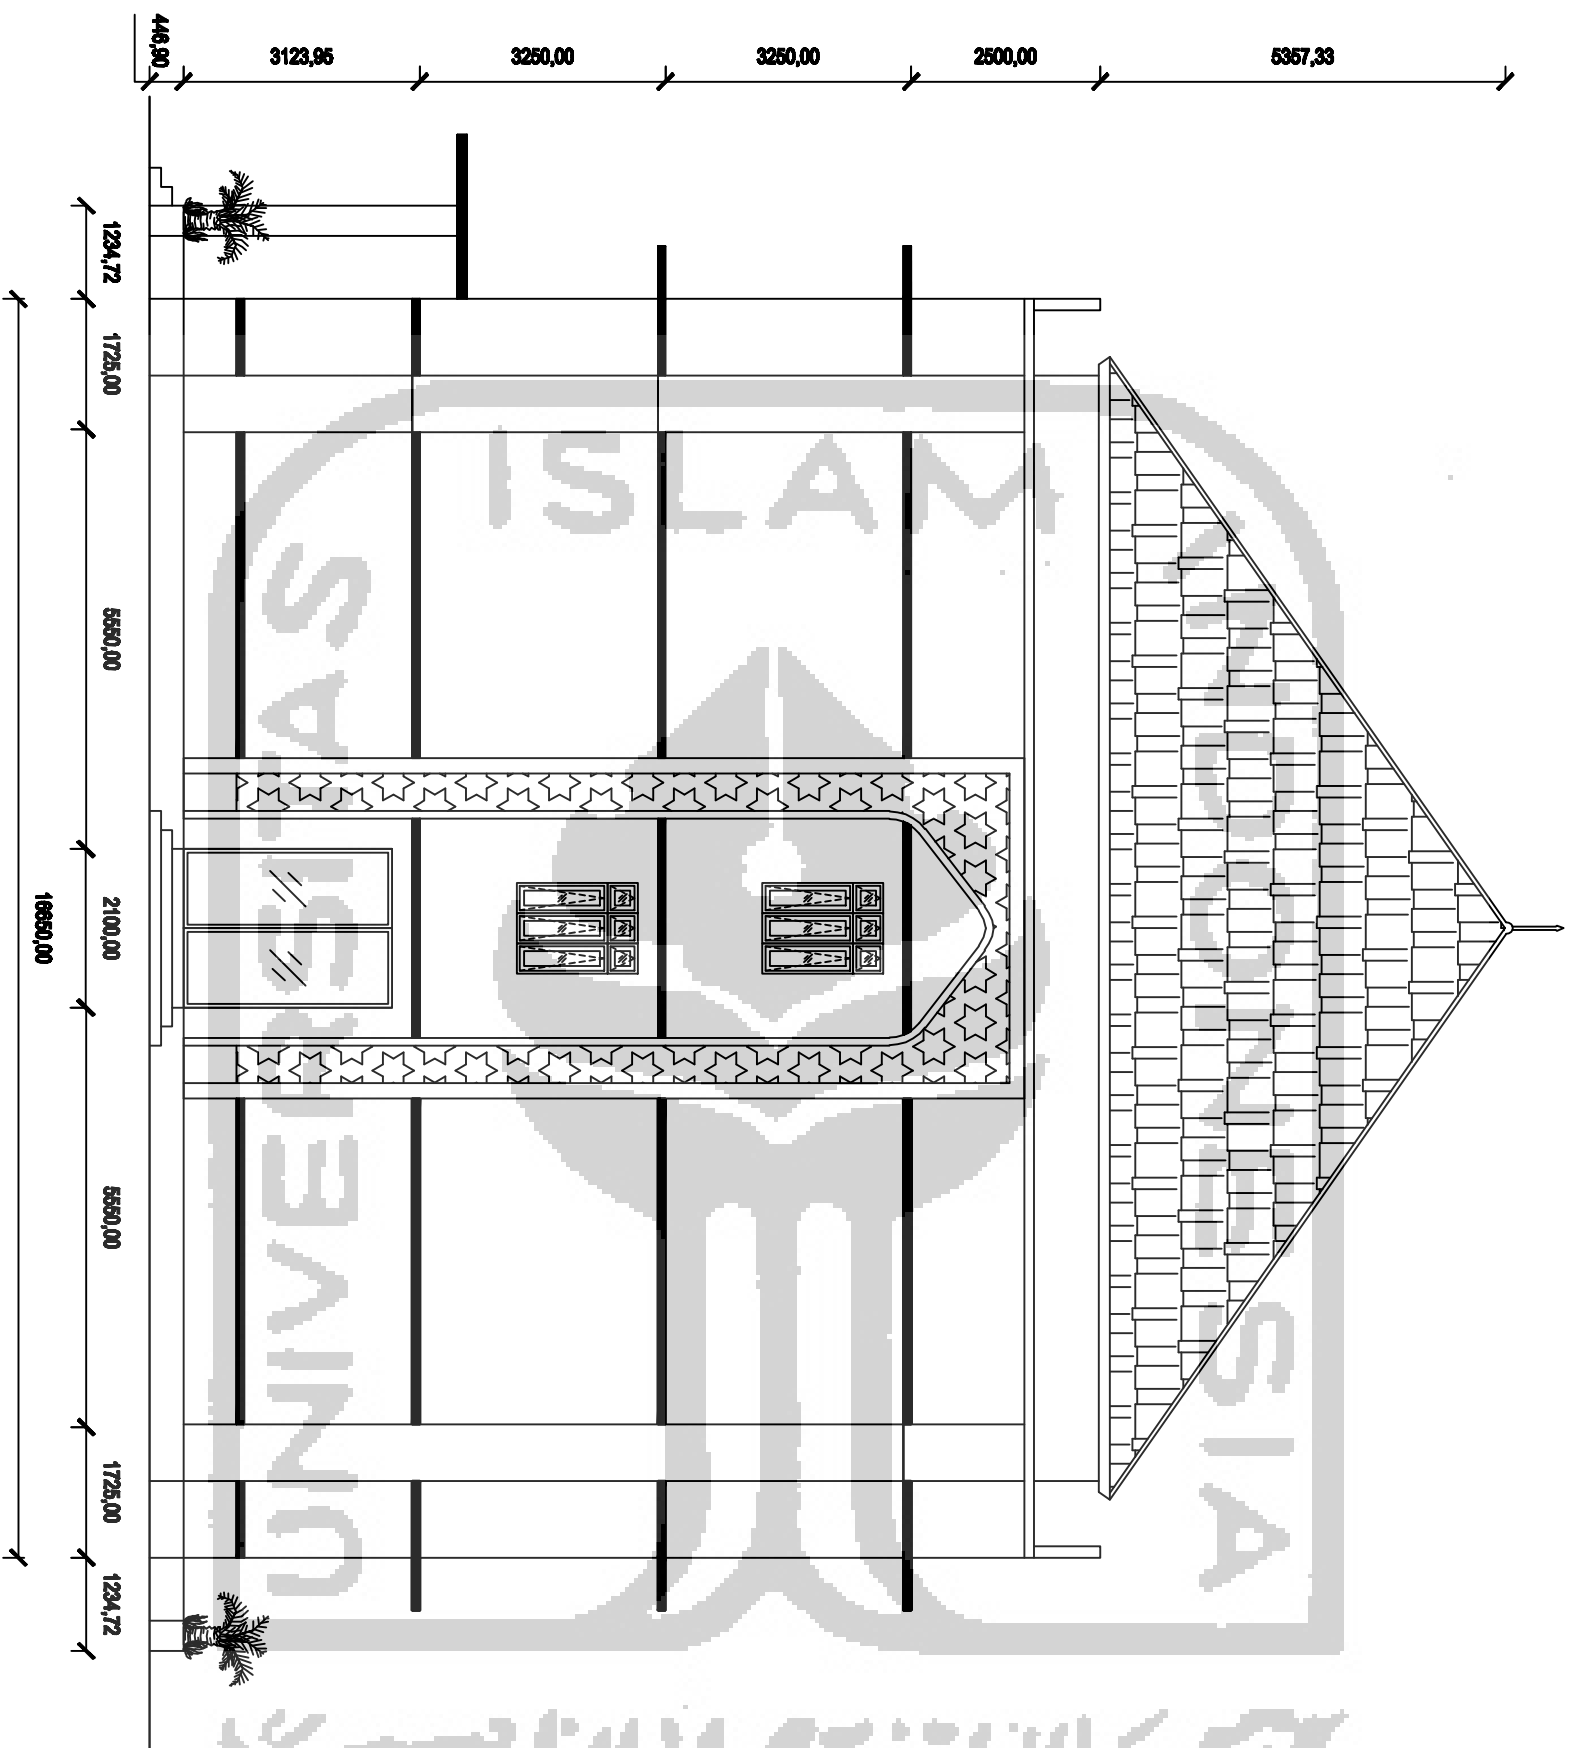

PROGRAM STUDI TEKNIK SIPIL
 FAKULTAS TEKNIK SIPIL DAN PERENCANAAN
 UNIVERSITAS ISLAM INDONESIA
 2019

TUGAS AKHIR

PERBANDINGAN WAKTU DAN BAYAR PEKERJAAN
 PELAPIS DINDING KONVENSIONAL LIAR ANTARA
 DAN ALUMINIUM COMPOSITE PANEL (ACP) PADA
 RUMAH SUSUN

MALISASMA

NAWA HERU TRI WIBOWO

NIM 12.811.242

(HERU TRI WIBOWO)


JUDUL GAMBAR

Rencana PP Bidsyatasuwalikha di Sleman, DIY
 2016



DOSEN PEMBIMBING TUGAS AKHIR

NO. LBR Alhadi Muryada, S.T., M.T., Ph.D
JML. LBR


TUGAS TALBLUTH

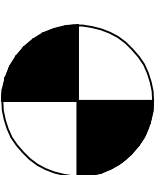

Tampak Kanan
 1:100

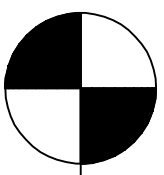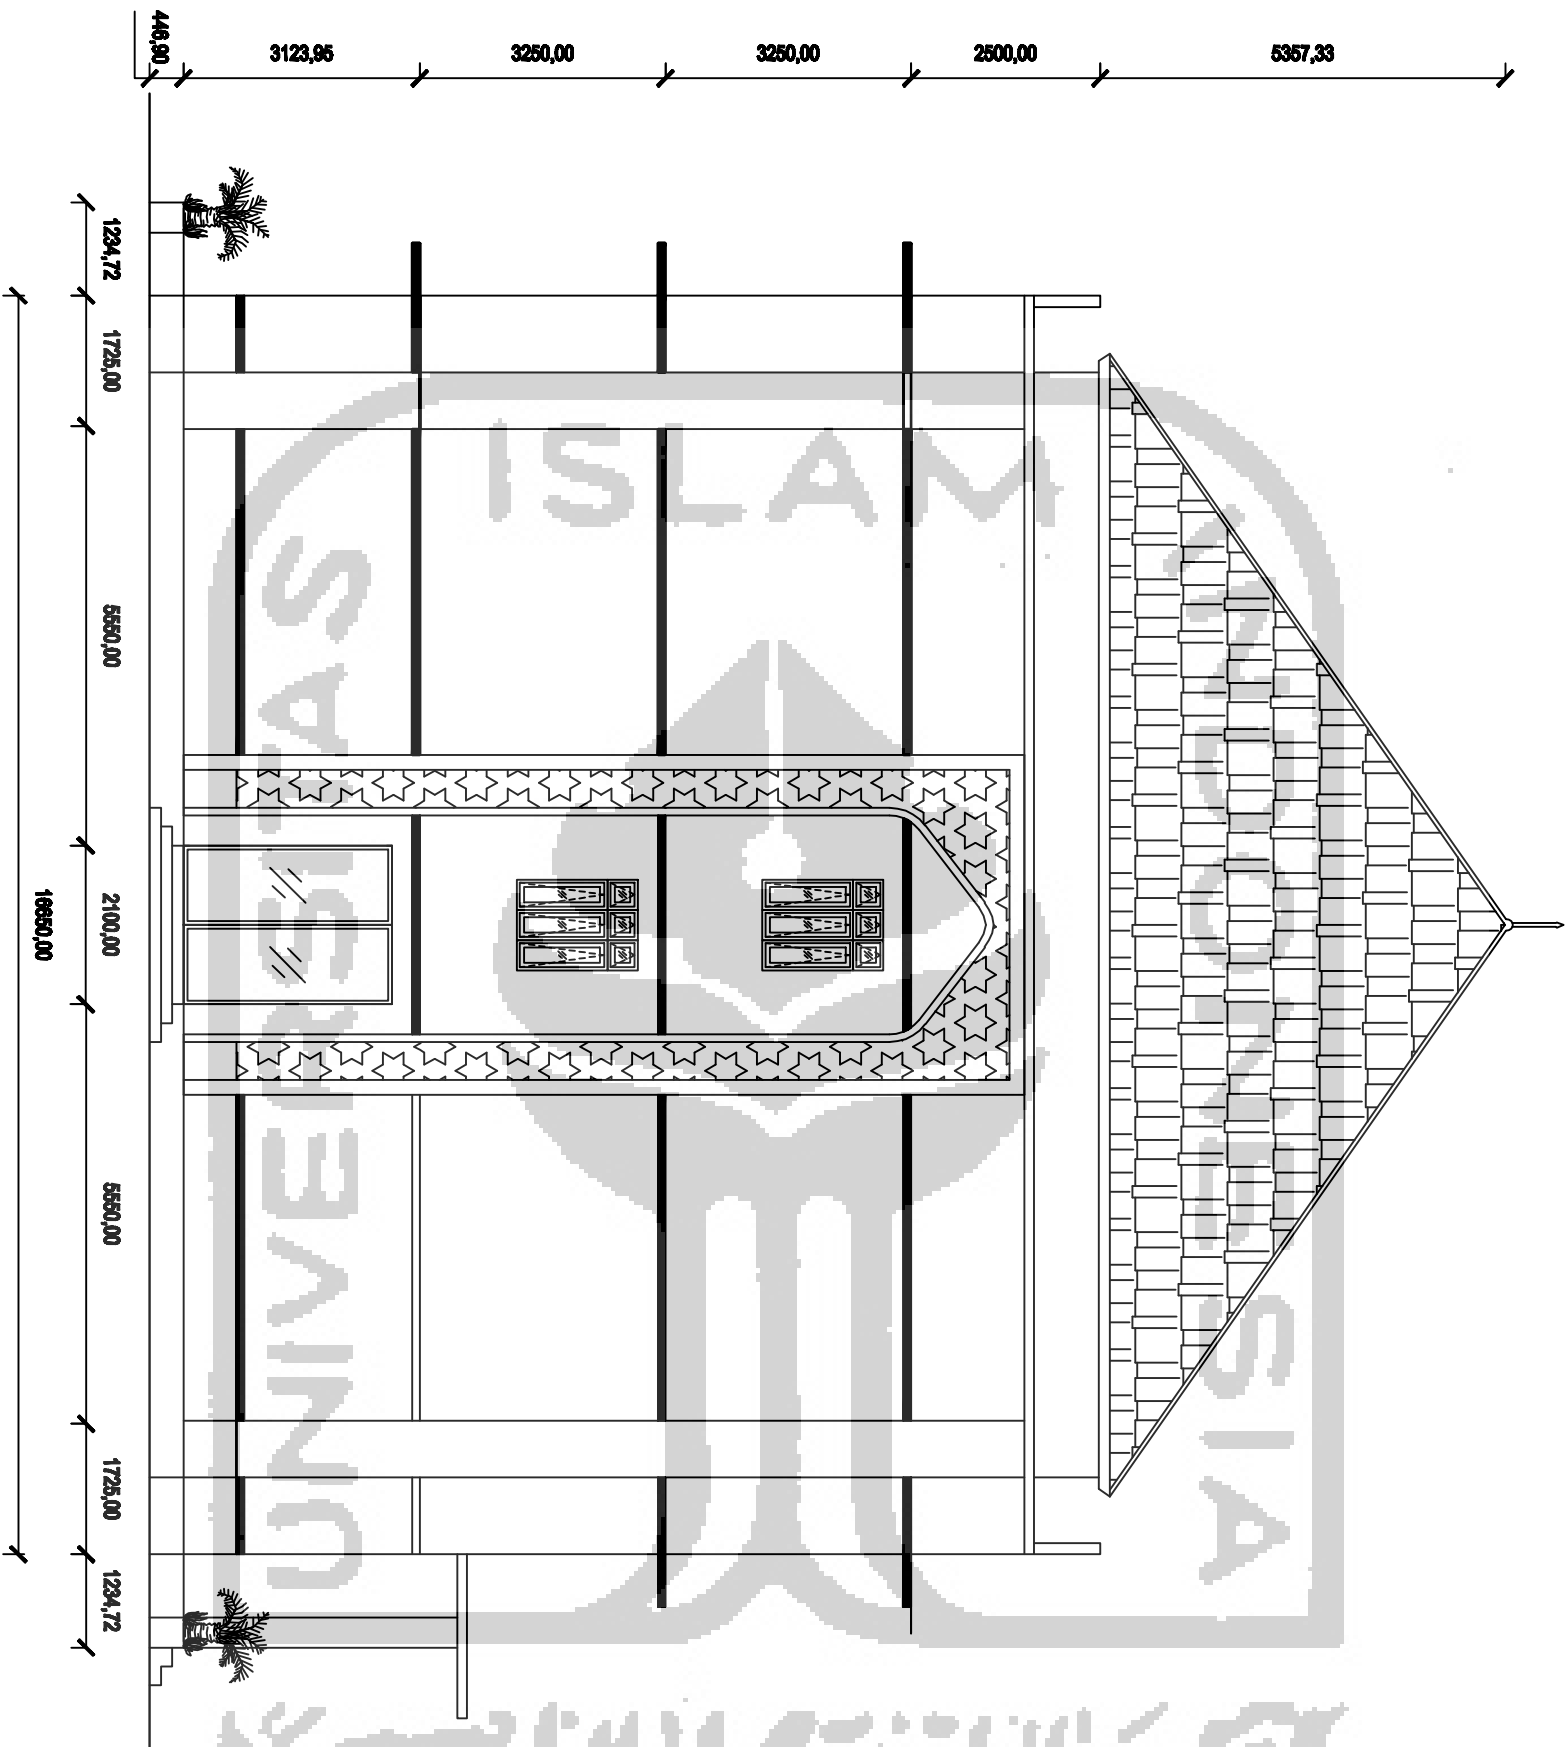

Tampak Kiri
1:100

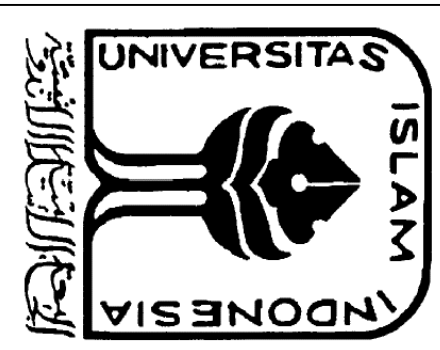

PROGRAM STUDI TEKNIK SIPIL
FAKULTAS TEKNIK SIPIL DAN PERENCANAAN
UNIVERSITAS ISLAM INDONESIA
2019

TUGAS AKHIR

PERBANDINGAN WAKTU DAN BAYAR PEKERJAAN
PELAPIS DINDING KONVENSIONAL LIAR ANTARA
DAN ALUMINUM COMPOSITE PANEL (ACP) PADA
RUMAH SUSUN

MAHASISWA	
NAWA	HERU TRI WIBOWO
NIM	12.811.242

(HERU TRI WIBOWO)

JUDUL GAMBAR

Rencana PP Bidsyastusastika di Sleman, DIY
2016

DOSEN PEMBIMBING TUGAS AKHIR

NO. LBR	JML. LBR
Abdani Muryadi, S.T., M.T., Ph.D	

TUGAS	TGL. BULNTH