Lampiran 2 Denah Kolom dan Balok Sloof elv. -0.120

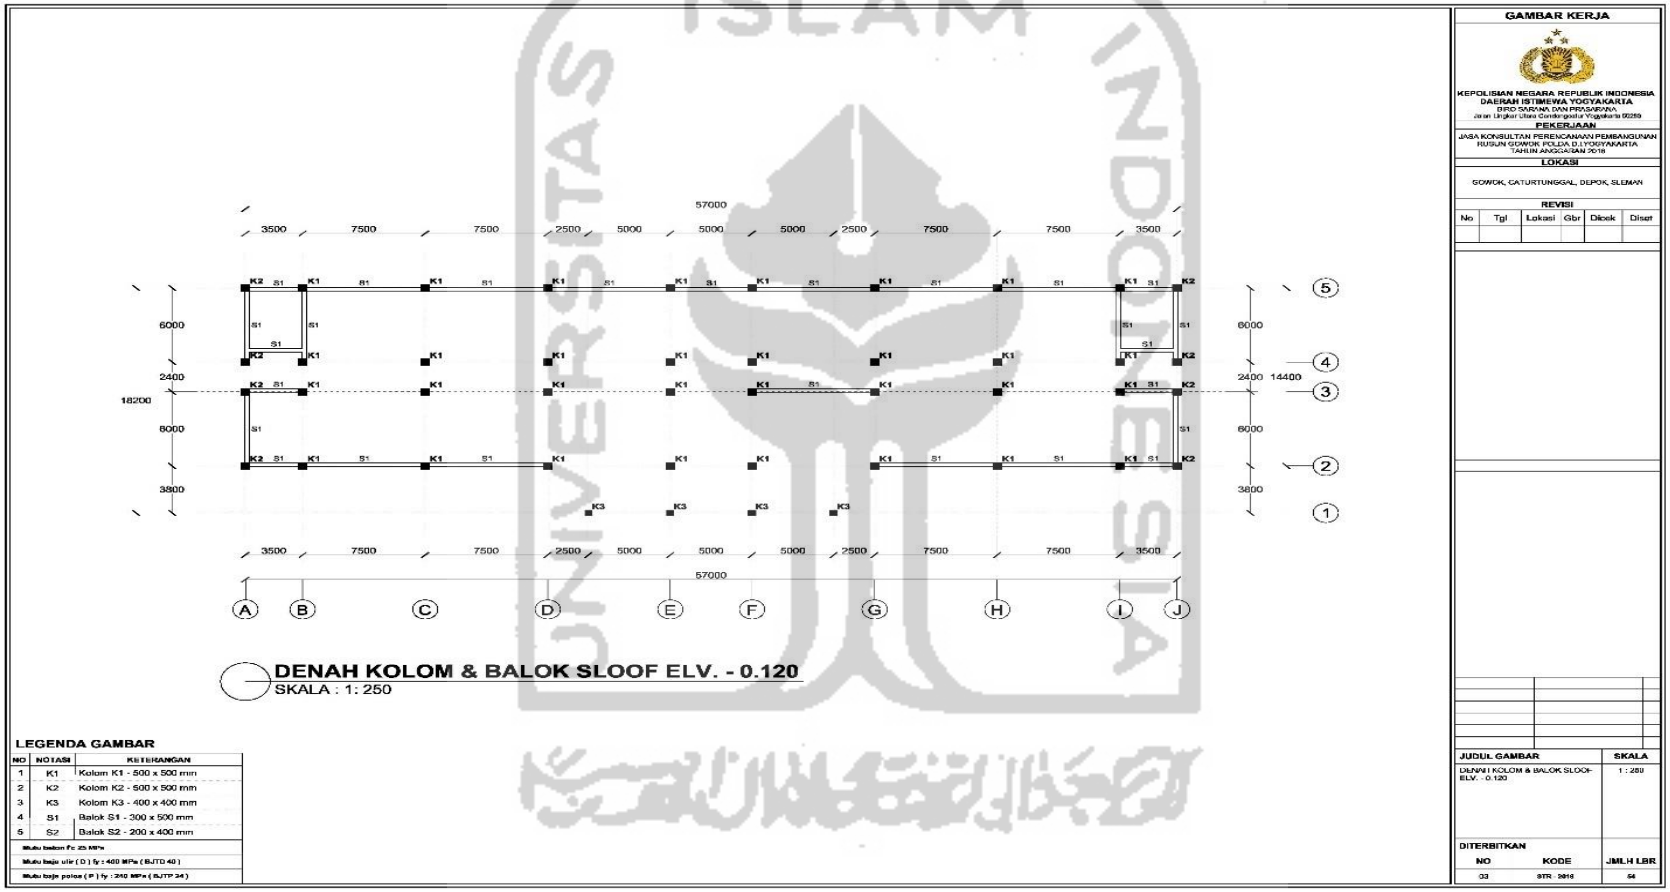

Gambar L1.1 Denah Kolom Dan Balok Sloof Elv -0.120