Lampiran 3 Denah Kolom dan Balok Sloof elv. -0.70

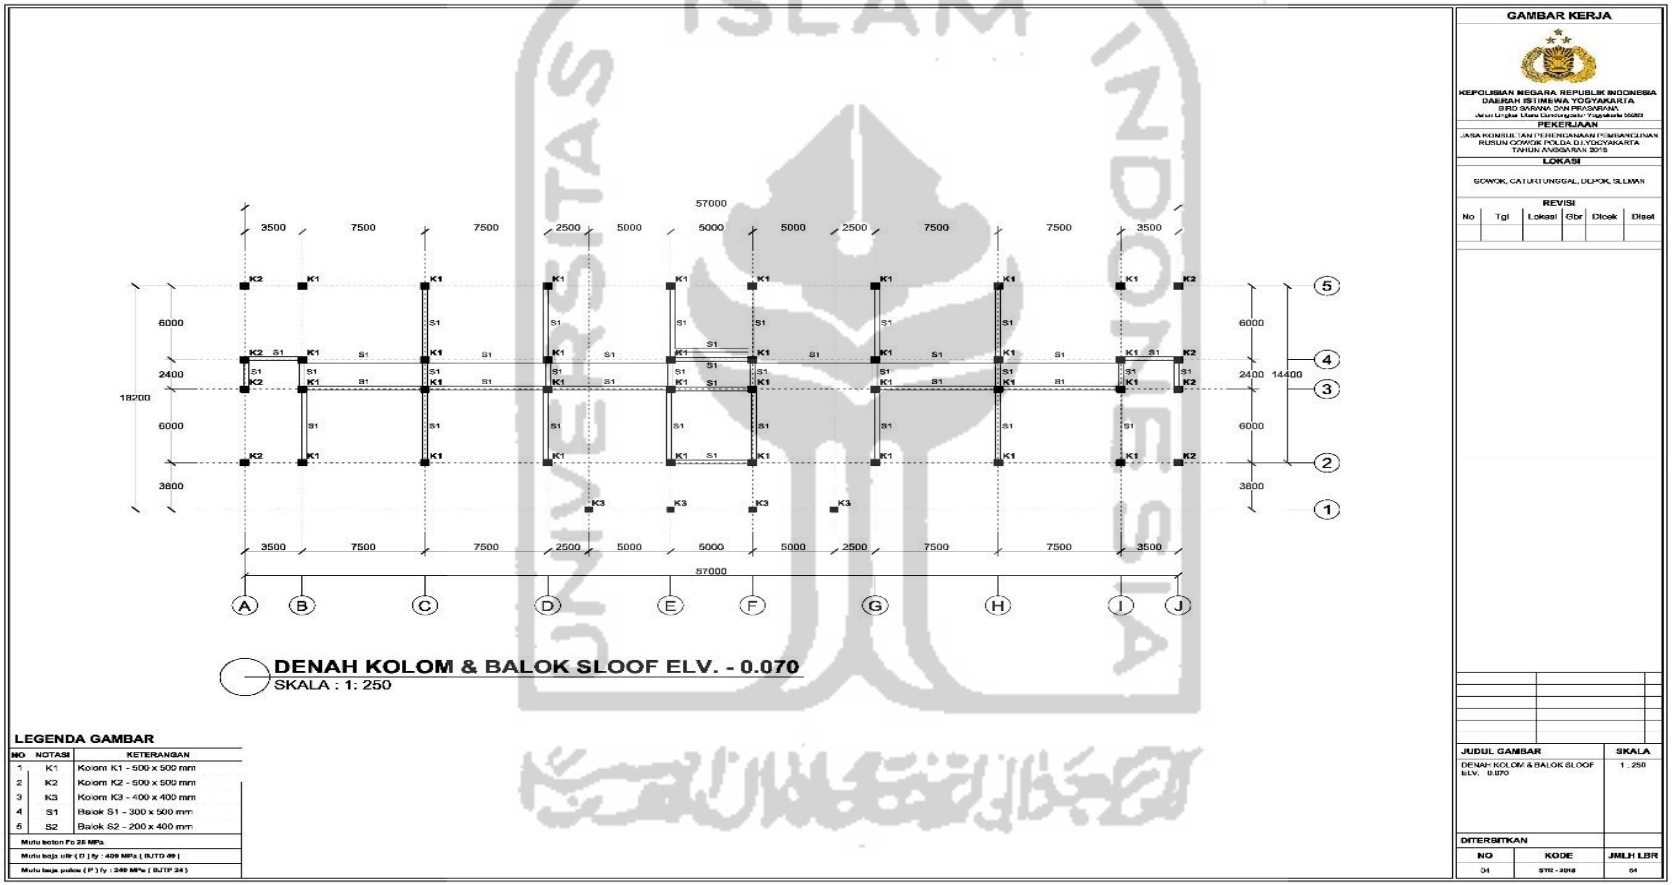

Gambar L1.2 Denah Kolom Dan Balok Sloof Elv -0.70