Lampiran 4 Denah Kolom dan Balok elv. +2.030

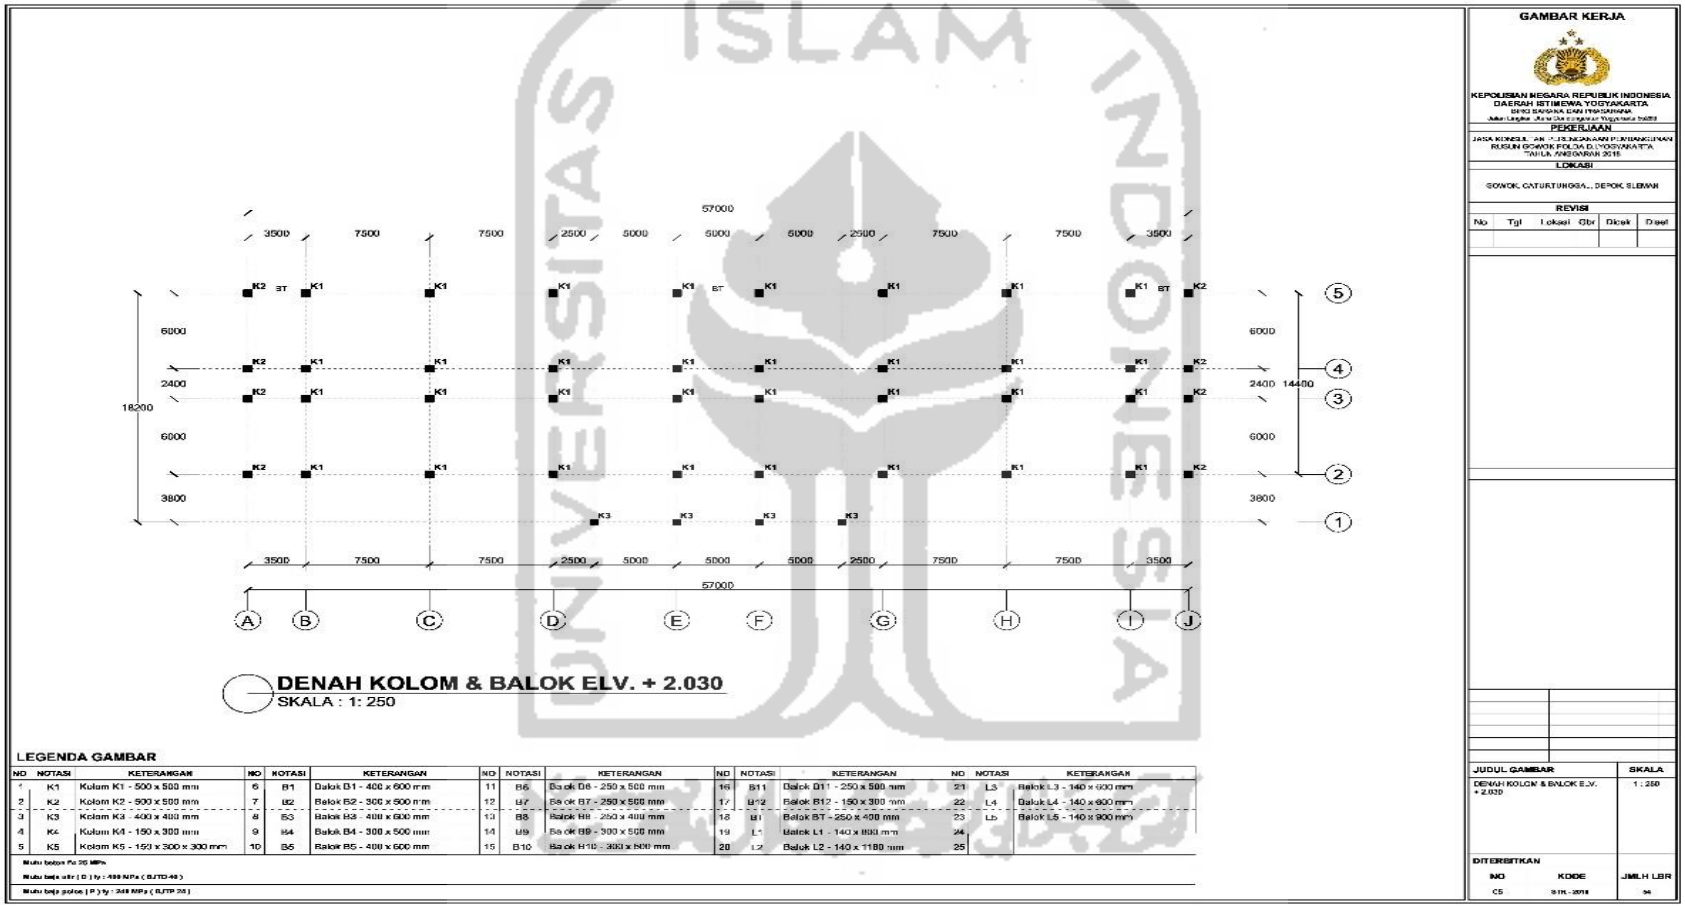

Gambar L1.3 Denah Kolom Dan Balok Elv +2.030