Lampiran 6 Denah Kolom dan Balok Elv. +6.030

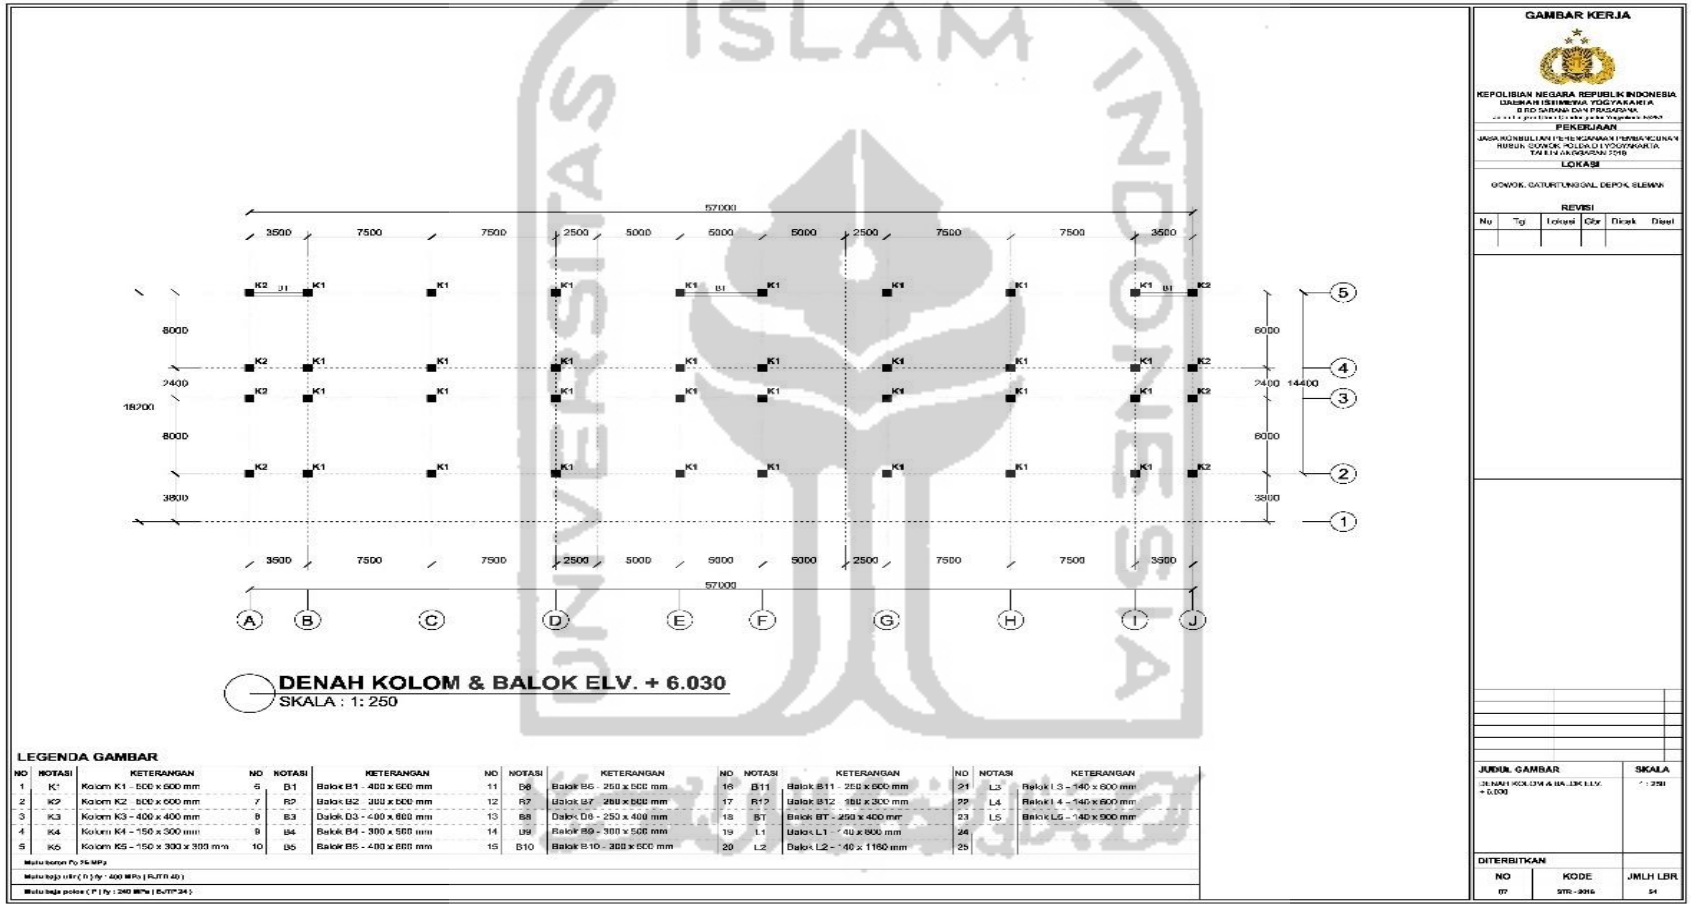

Gambar L1.5 Denah Kolom Dan Balok Elv +6.030