


Lampiran 8 Denah Kolom dan Balok elv. +12.000

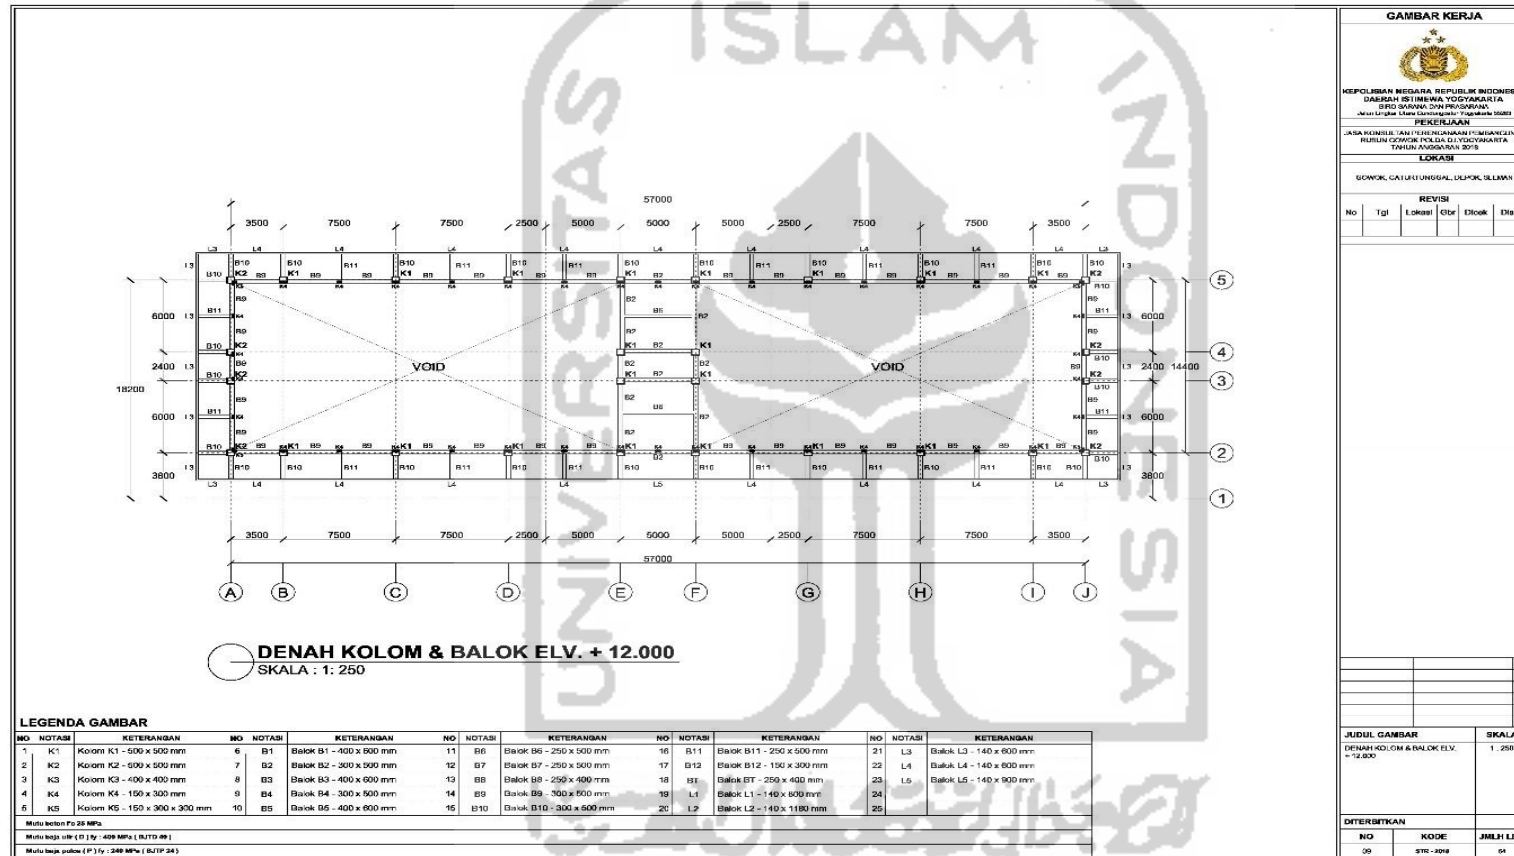

Gambar L1.7 Denah Kolom Dan Balok Elv +12.000